



# 舗装平面図

S=1:500

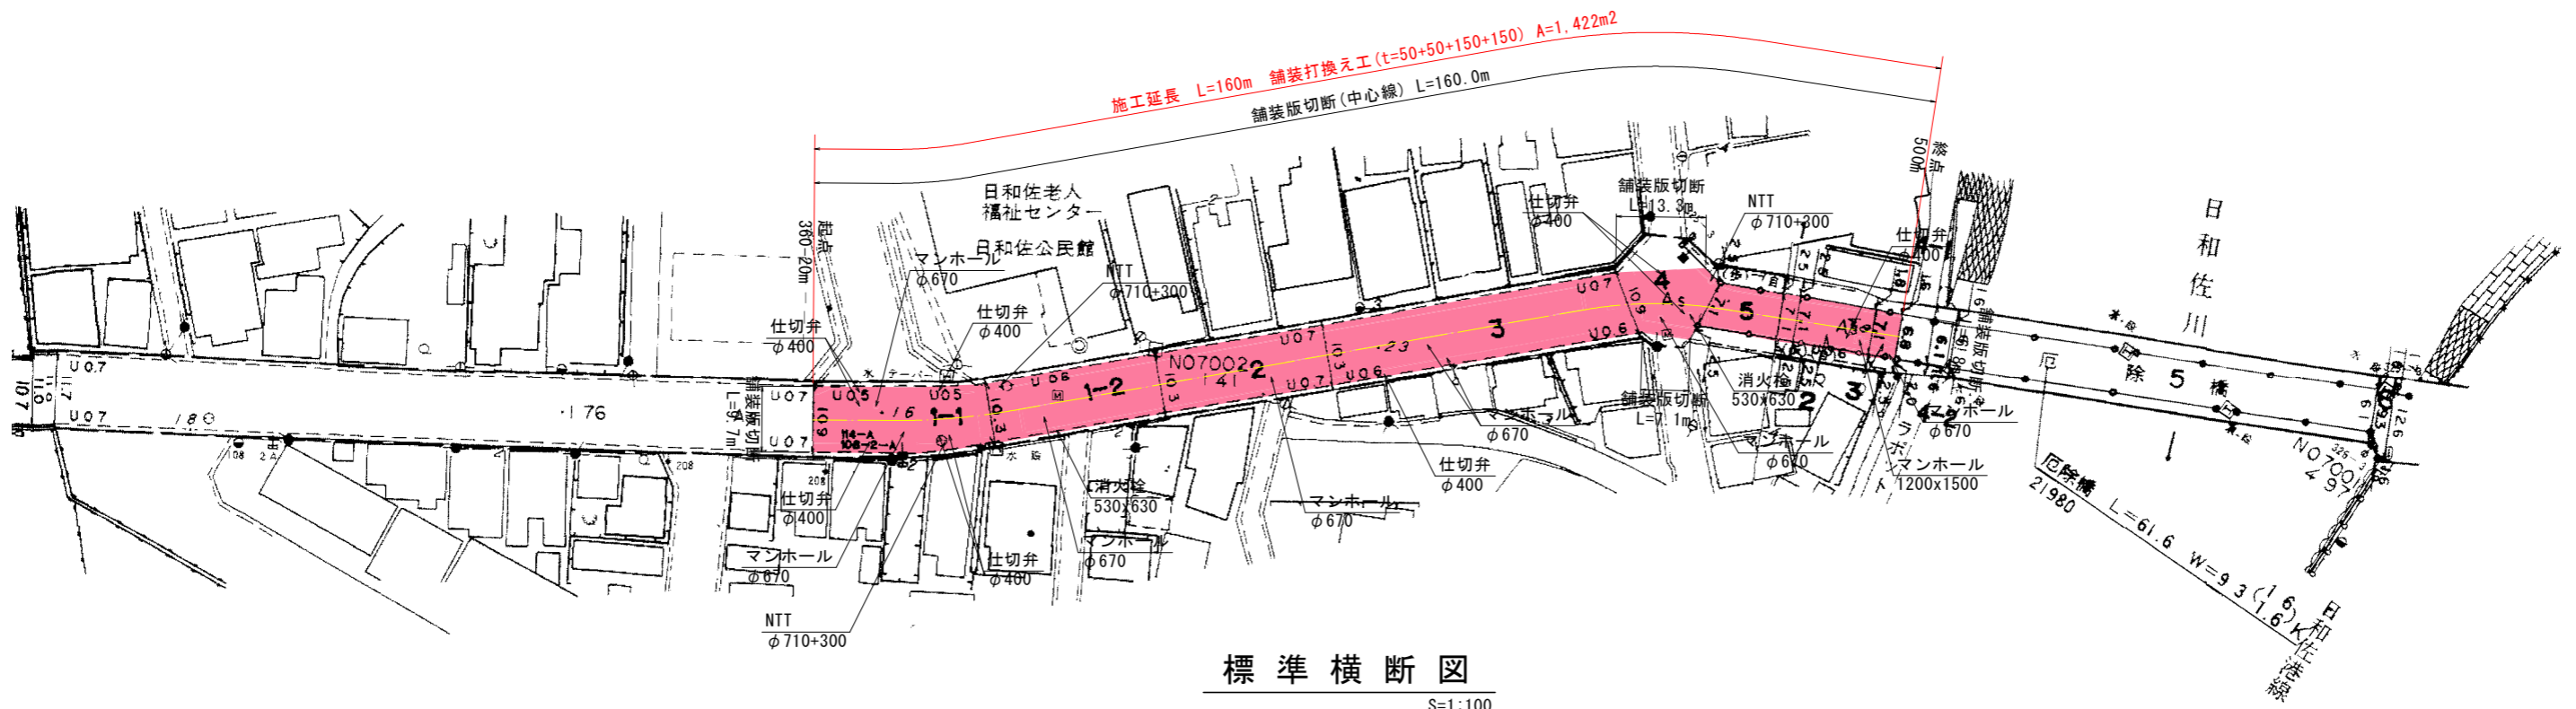

# 標準横断図

S=1:100

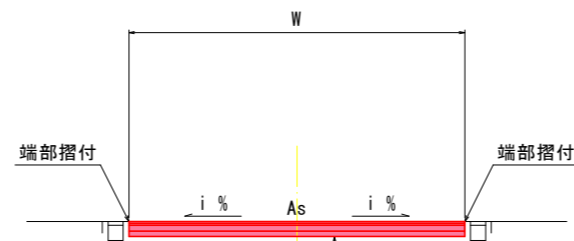

- 表層工 t=50  
再生密粒度As (20), タックコートPK-4
- 基層工 t=50  
再生粗粒度As (20), プライムコートPK-3
- 上層路盤工 t=150  
粒調碎石 (RM-30)
- 下層路盤工 t=150  
再生クラッシャーラン (RC-40)

## 実施設計図面

工事名	R8波土 日和佐小野線 美波・奥河内 舗装工事		
路線名等	(主)日和佐小野線		
工事箇所	海部郡美波町奥河内		
図面名	舗装平面図		
縮尺	S=1:500	図面番号	1 / 1
会社名			
事業者名	徳島県 美波県土整備事務所		