


仮設計画平面図 (参考図)
S=1:500

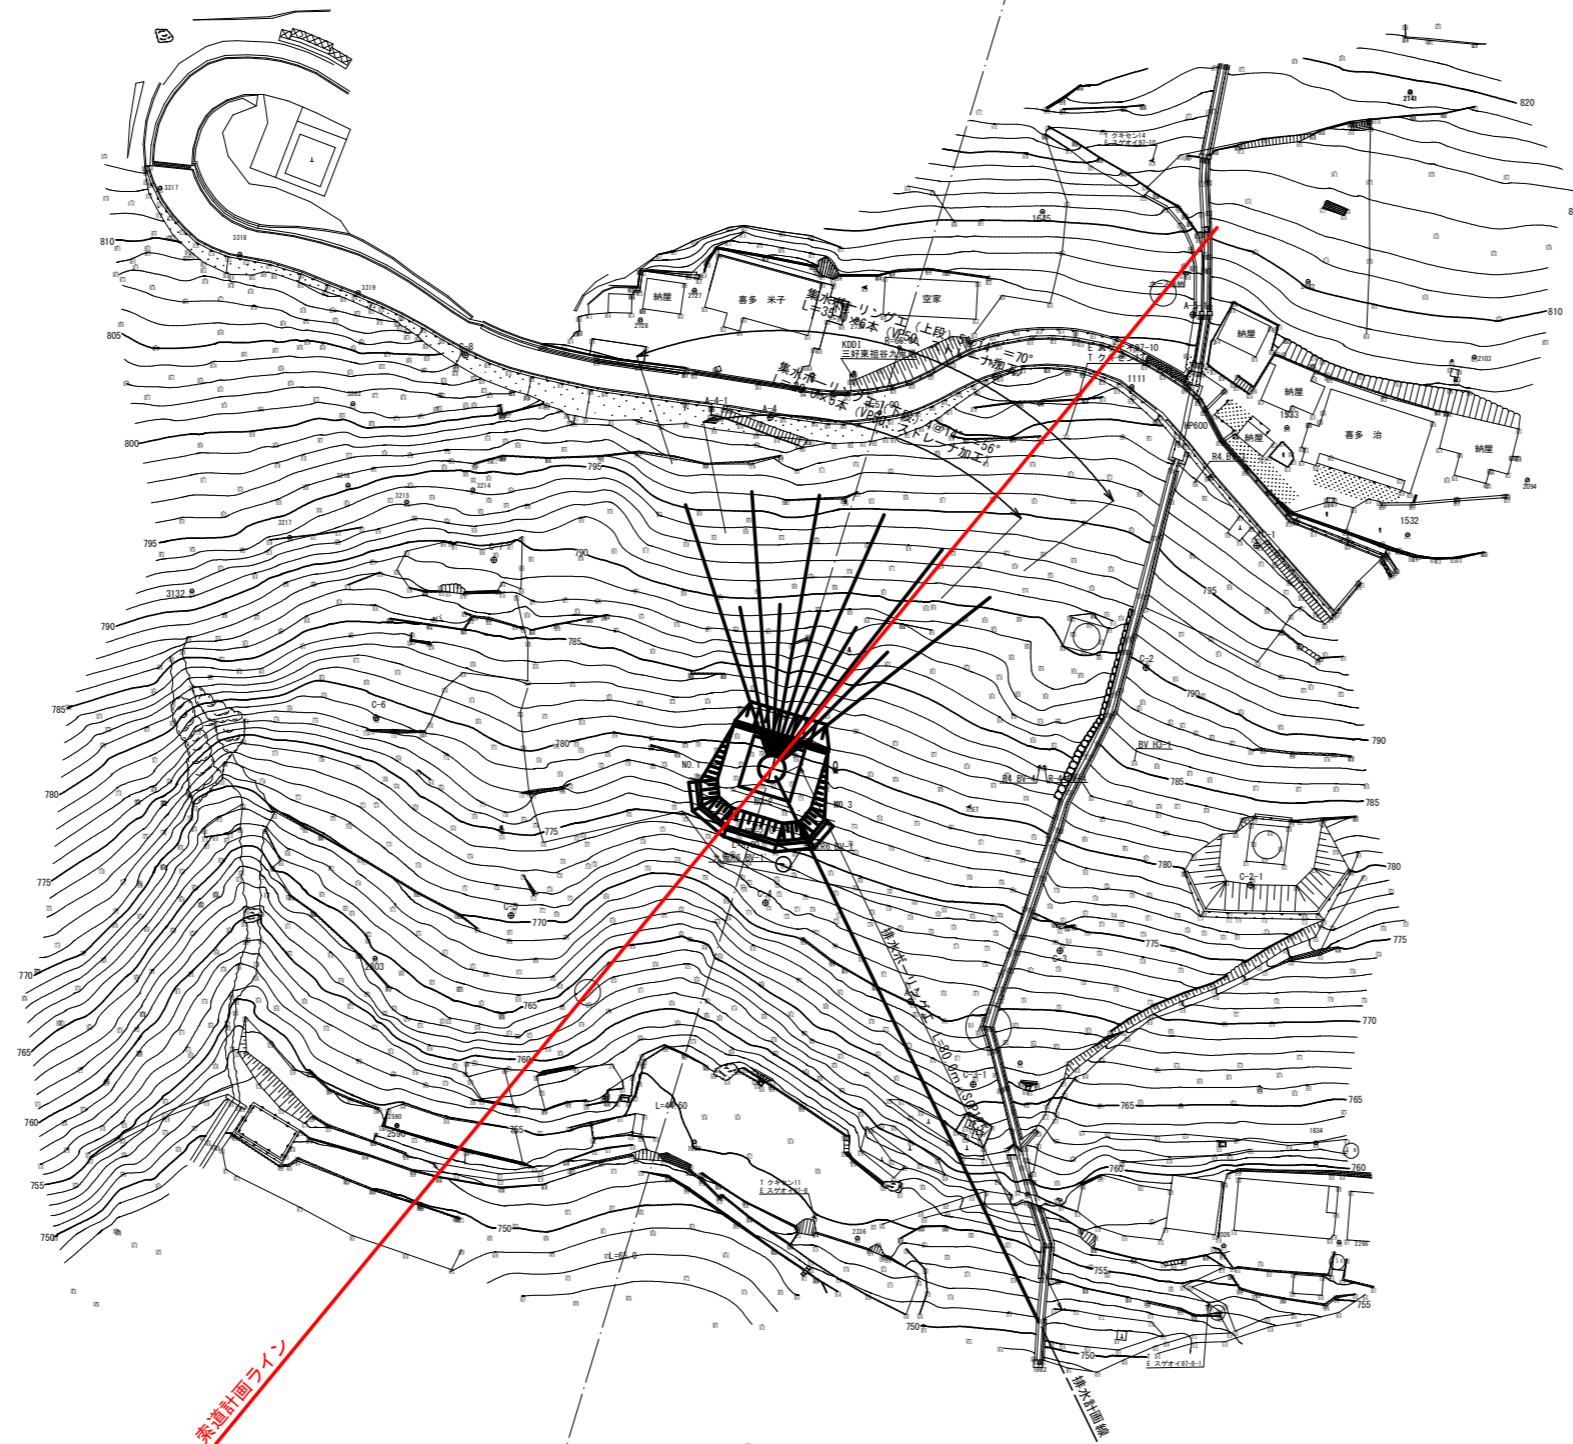

索道計画ライン

座標リスト			
点名	X	Y	Z
C-1	3088.241	2751.468	801.407
C-2	3076.605	2769.939	790.268
C-3	3071.907	2808.815	774.044
C-4	3032.405	2809.339	771.926
C-5	2999.521	2816.840	770.751
C-6	2977.268	2795.127	778.881
C-7	2989.110	2770.867	789.914
C-8	2980.680	2744.821	808.508
A-5-1	3074.622	2722.794	806.710
C-2-1	3095.235	2795.884	782.483
C-3-1	3063.661	2828.230	766.761
C-4-1	3032.900	2800.670	775.874
A-4-1	3014.690	2747.627	804.961
A-1	3025.622	2921.072	721.065
A-2	3037.887	2888.528	740.701
A-3	3053.593	2816.883	770.178
A-4	3021.887	2745.927	804.566
A-5	3050.221	2735.452	803.837
A-6	3105.649	2657.466	834.968
A-6-1	3091.285	2636.487	838.450
A-6-2	3083.740	2635.006	838.699

参考図面

工事名	R8三士 九鬼地すべり 三・東祖谷九鬼 地下水排除工事		
路線名等	九鬼地すべり防止区域		
工事箇所	三好市東祖谷九鬼		
図面名	仮設計画平面図 (参考図)		
縮尺	1/500	図面番号	1 / 2
会社名			
事業者名	徳島県三好県土整備事務所		

標高 (m)

900

850

800

750

700

仮設計画図 (参考図)

S=1:500

標高 (m)


900

850

800

750

700

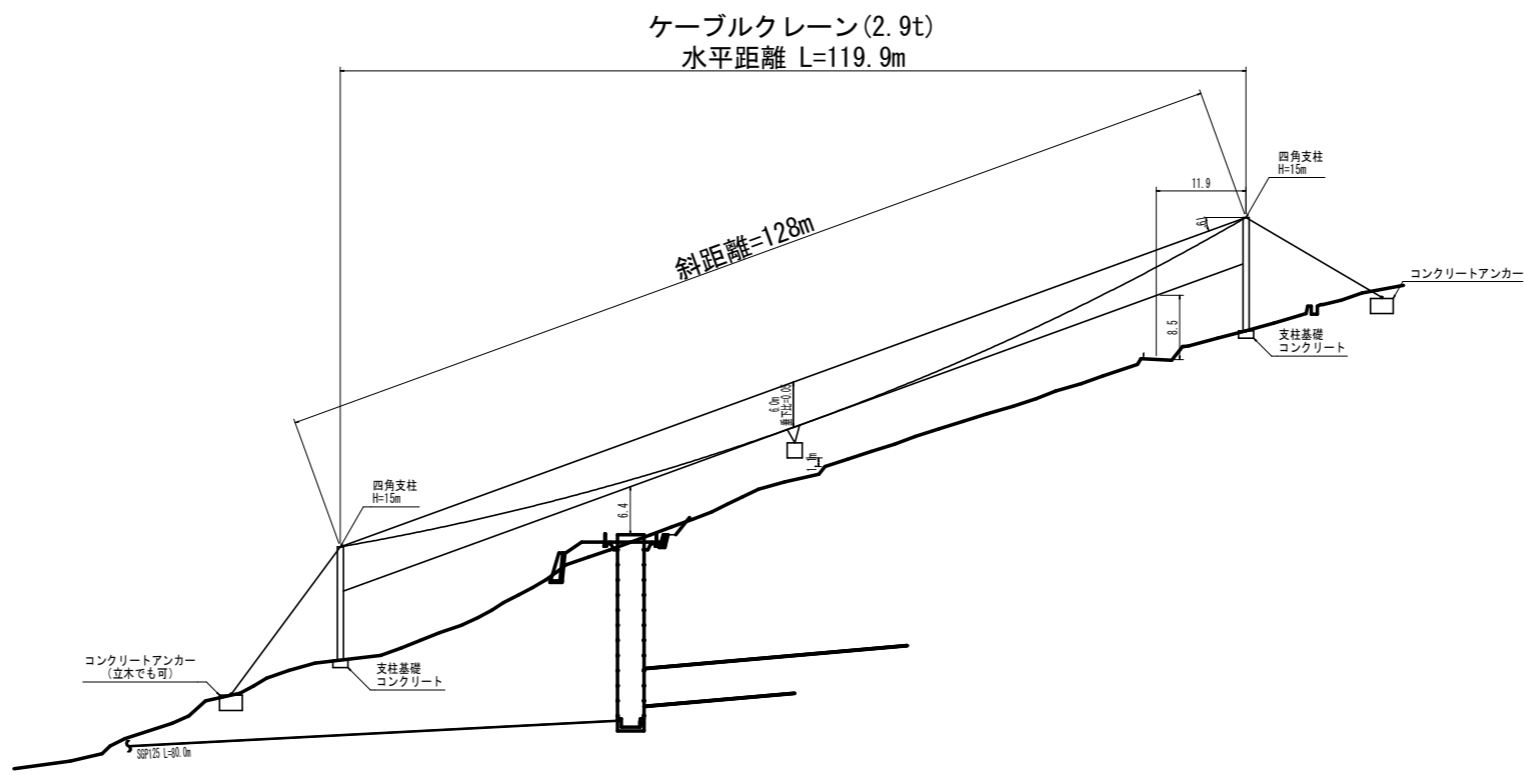

参考図面

工事名	R8三土 九鬼地すべり 三・東祖谷九鬼 地下水排除工事		
路線名等	九鬼地すべり防止区域		
工事箇所	三好市東祖谷九鬼		
図面名	仮設計画図 (参考図)		
縮尺	1/500	図面番号	2 / 2
会社名			
事業者名	徳島県三好県土整備事務所		