

平面図

S = 1 : 50


施工延長 L=57.0m

重力式擁壁 V=17m³ 表層工 A=56.9m²

ガードレール L=24.5m
レール復旧のみ

ガードレール L=12.0m

ガードレール L=20.5m
レール復旧のみ

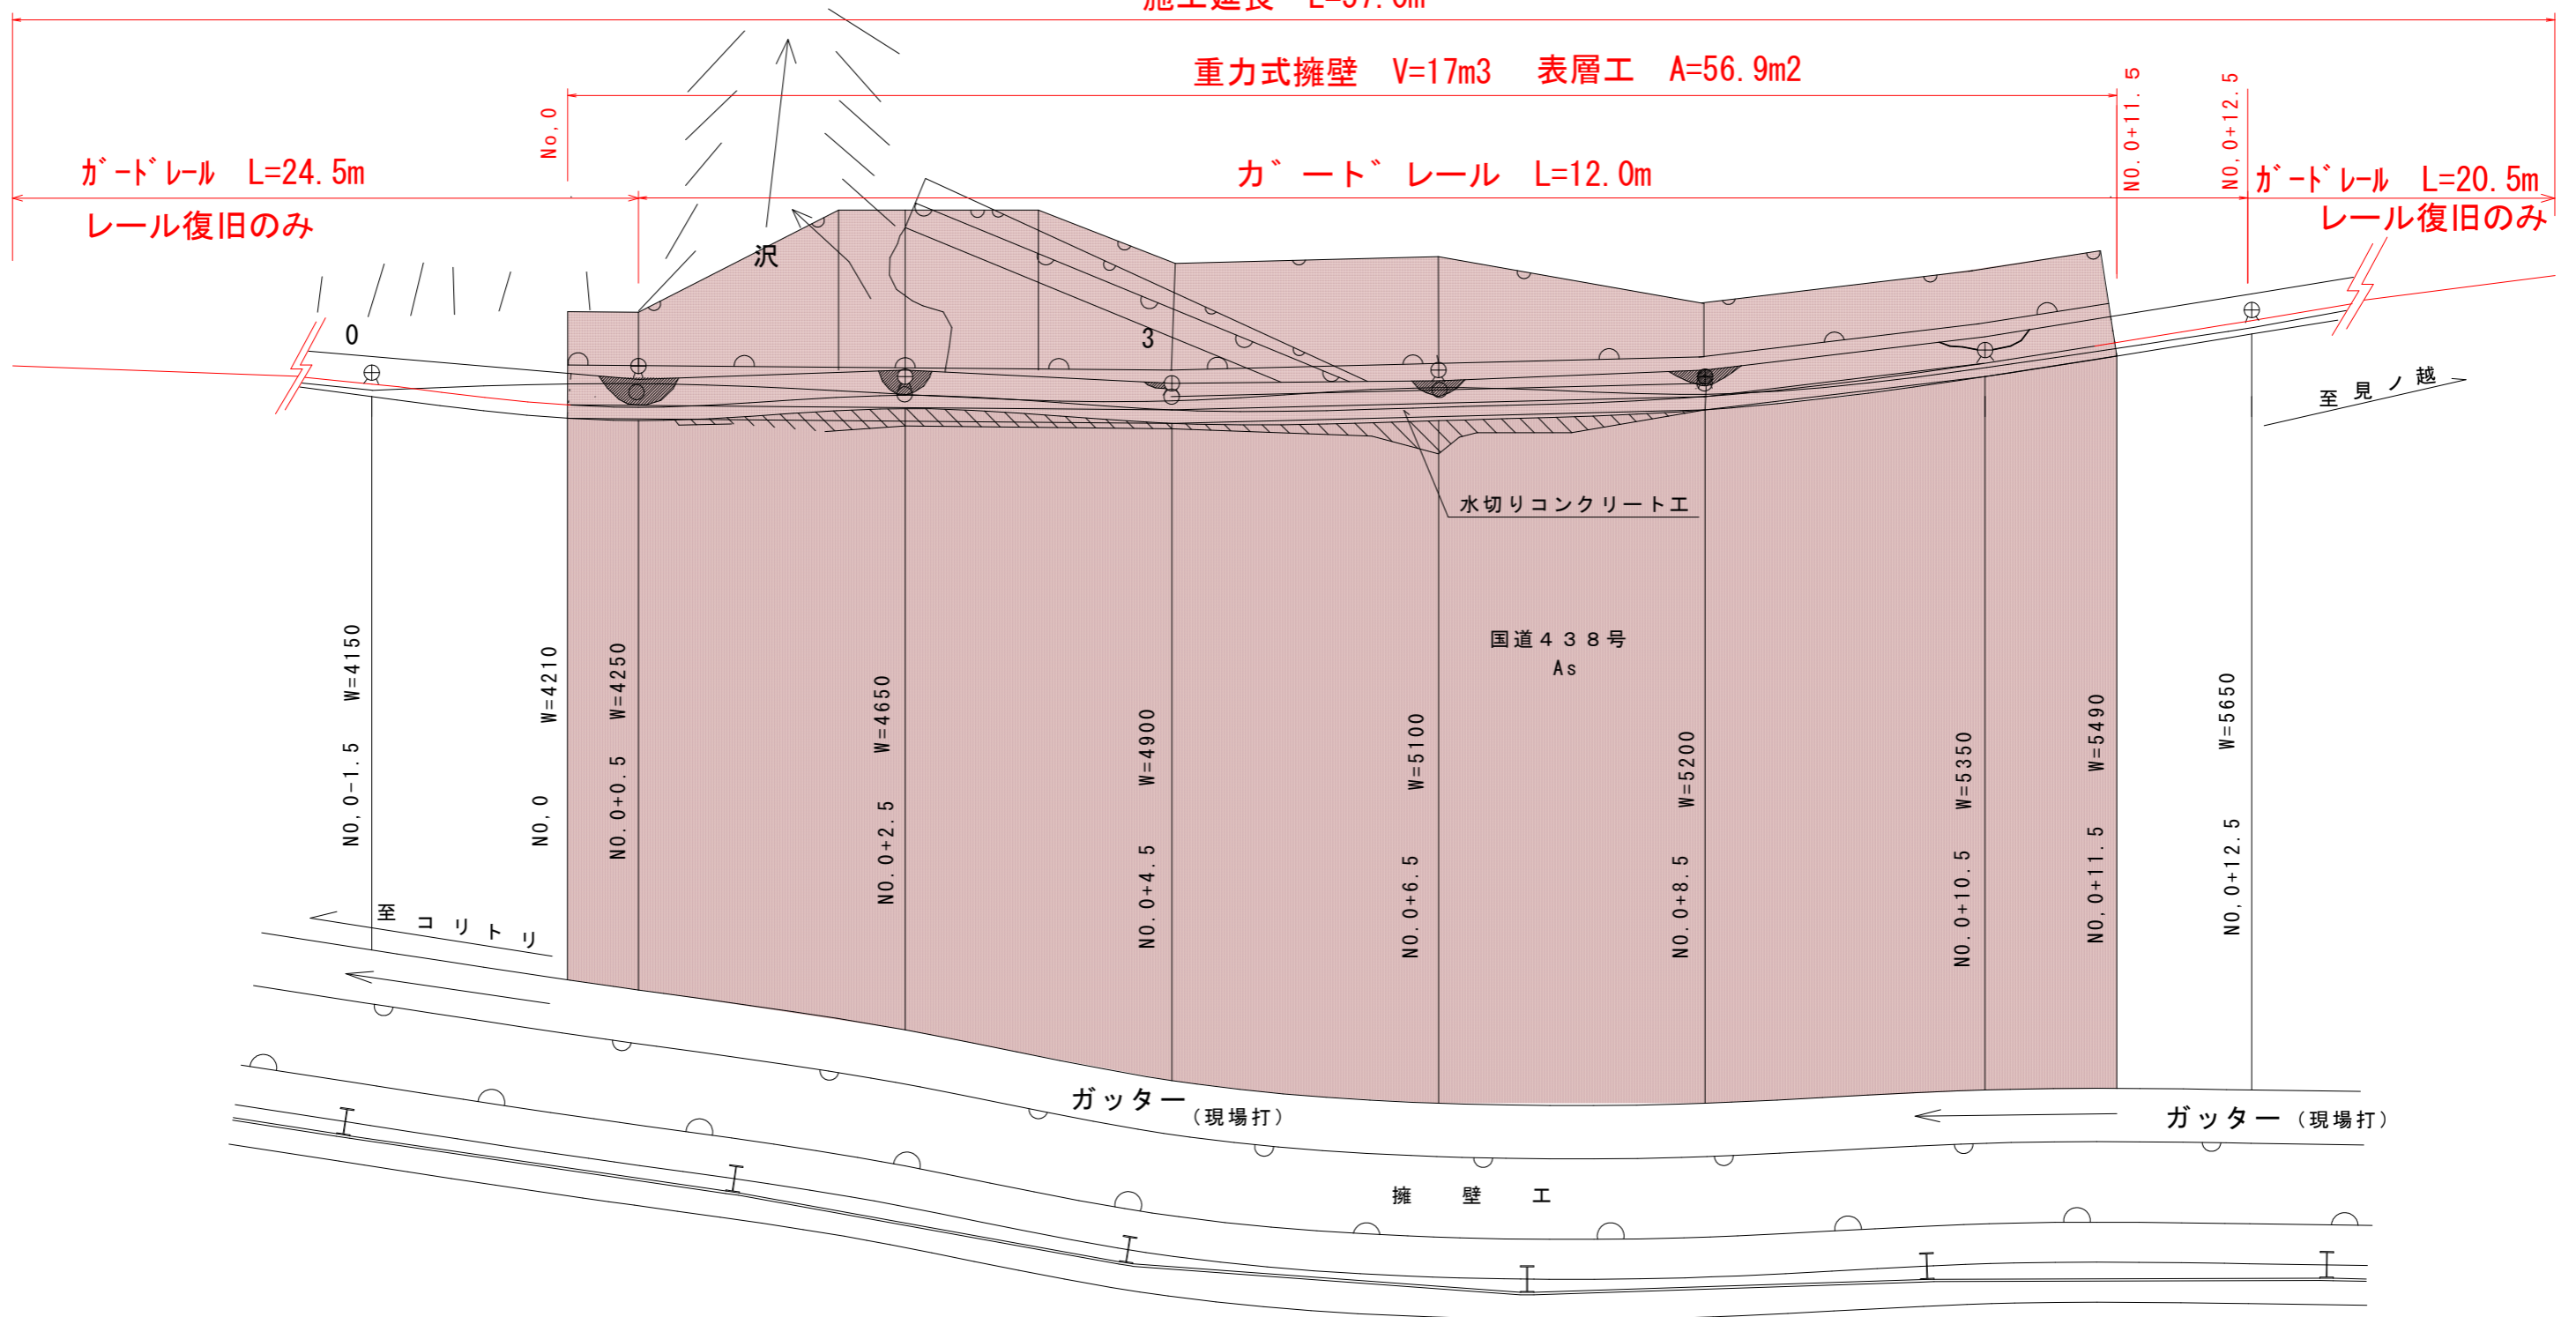


実施設計図面

工事名	R8馬土 国道438号 美・木屋平川上 道路修繕工事(1)		
路線名等	一般国道438号		
工事箇所	美馬市木屋平川上(第1分割)		
図面名	平面図		
縮尺	S=1:50	図面番号	1 / 7
会社名			
事業者名	徳島県美馬県土整備事務所		

標準断面図

S = 1:50

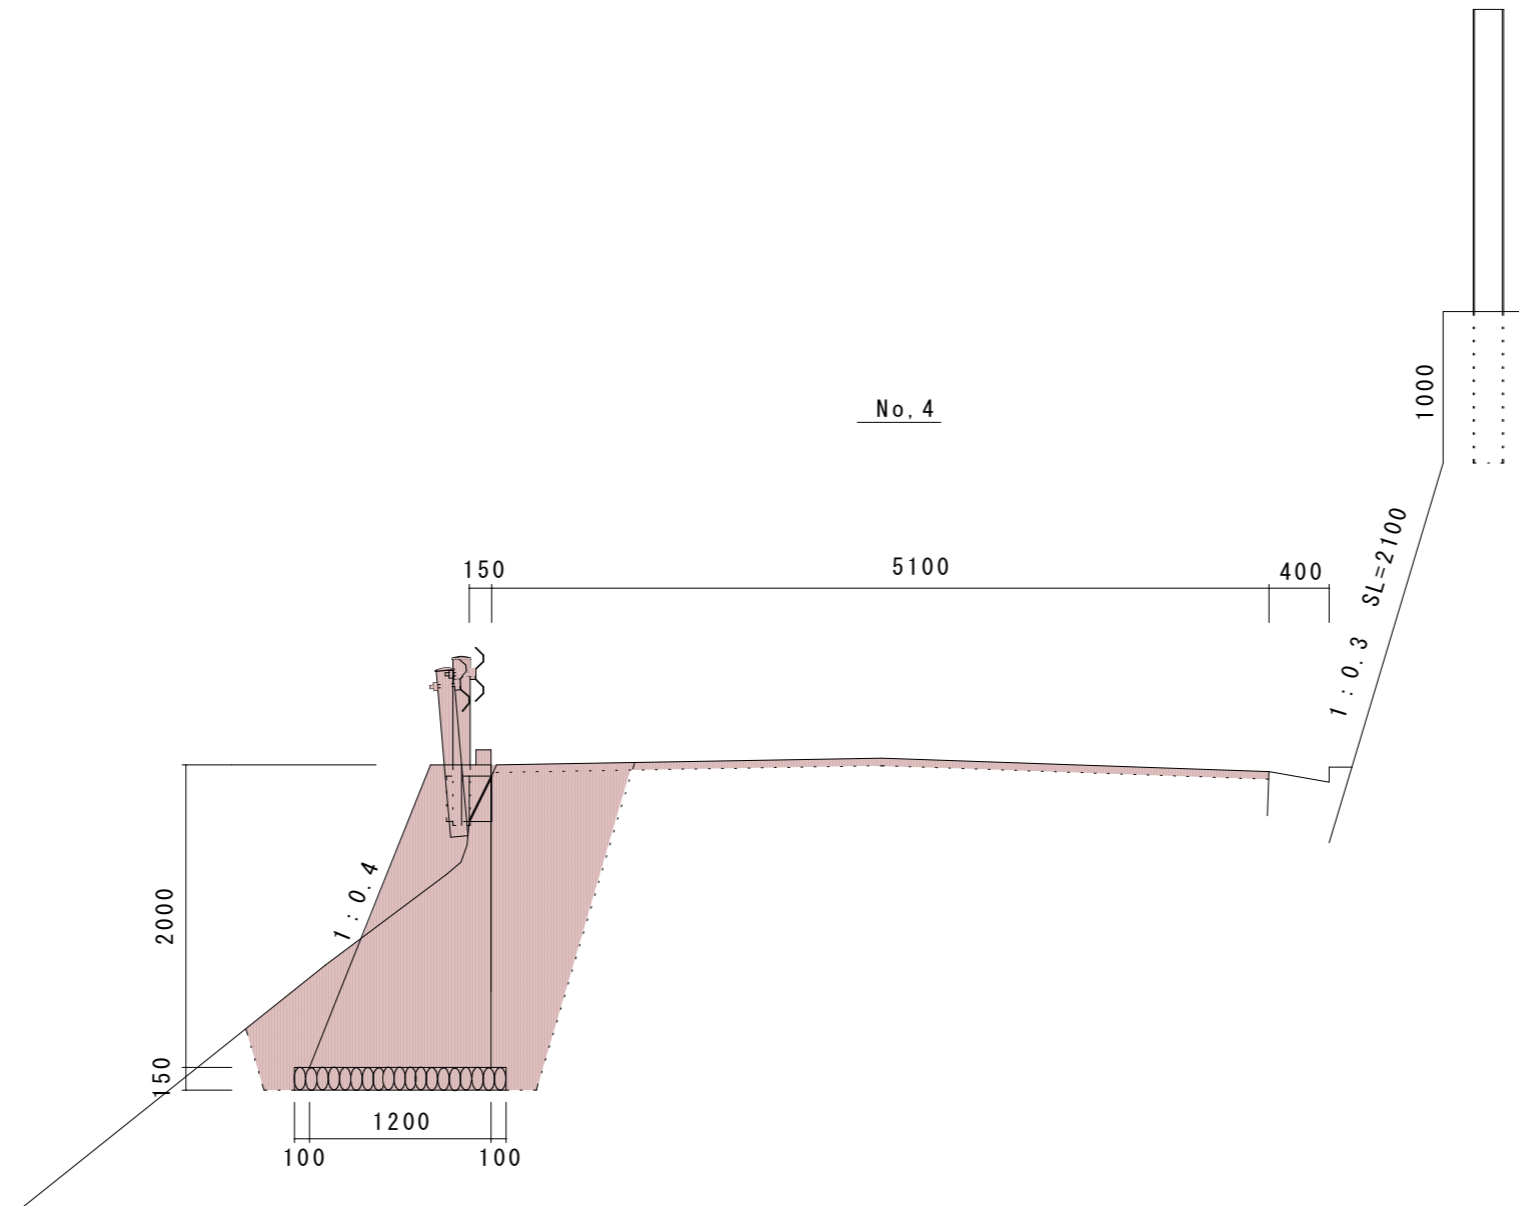


実施設計図面

工事名	R8馬土 国道438号 美・木屋平川上 道路修繕工事(1)		
路線名等	一般国道438号		
工事箇所	美馬市木屋平川上(第1分割)		
図面名	標準断面図		
縮尺	S=1:50	図面番号	2 / 7
会社名			
事業者名	徳島県美馬県土整備事務所		

横断図

S = 1:50

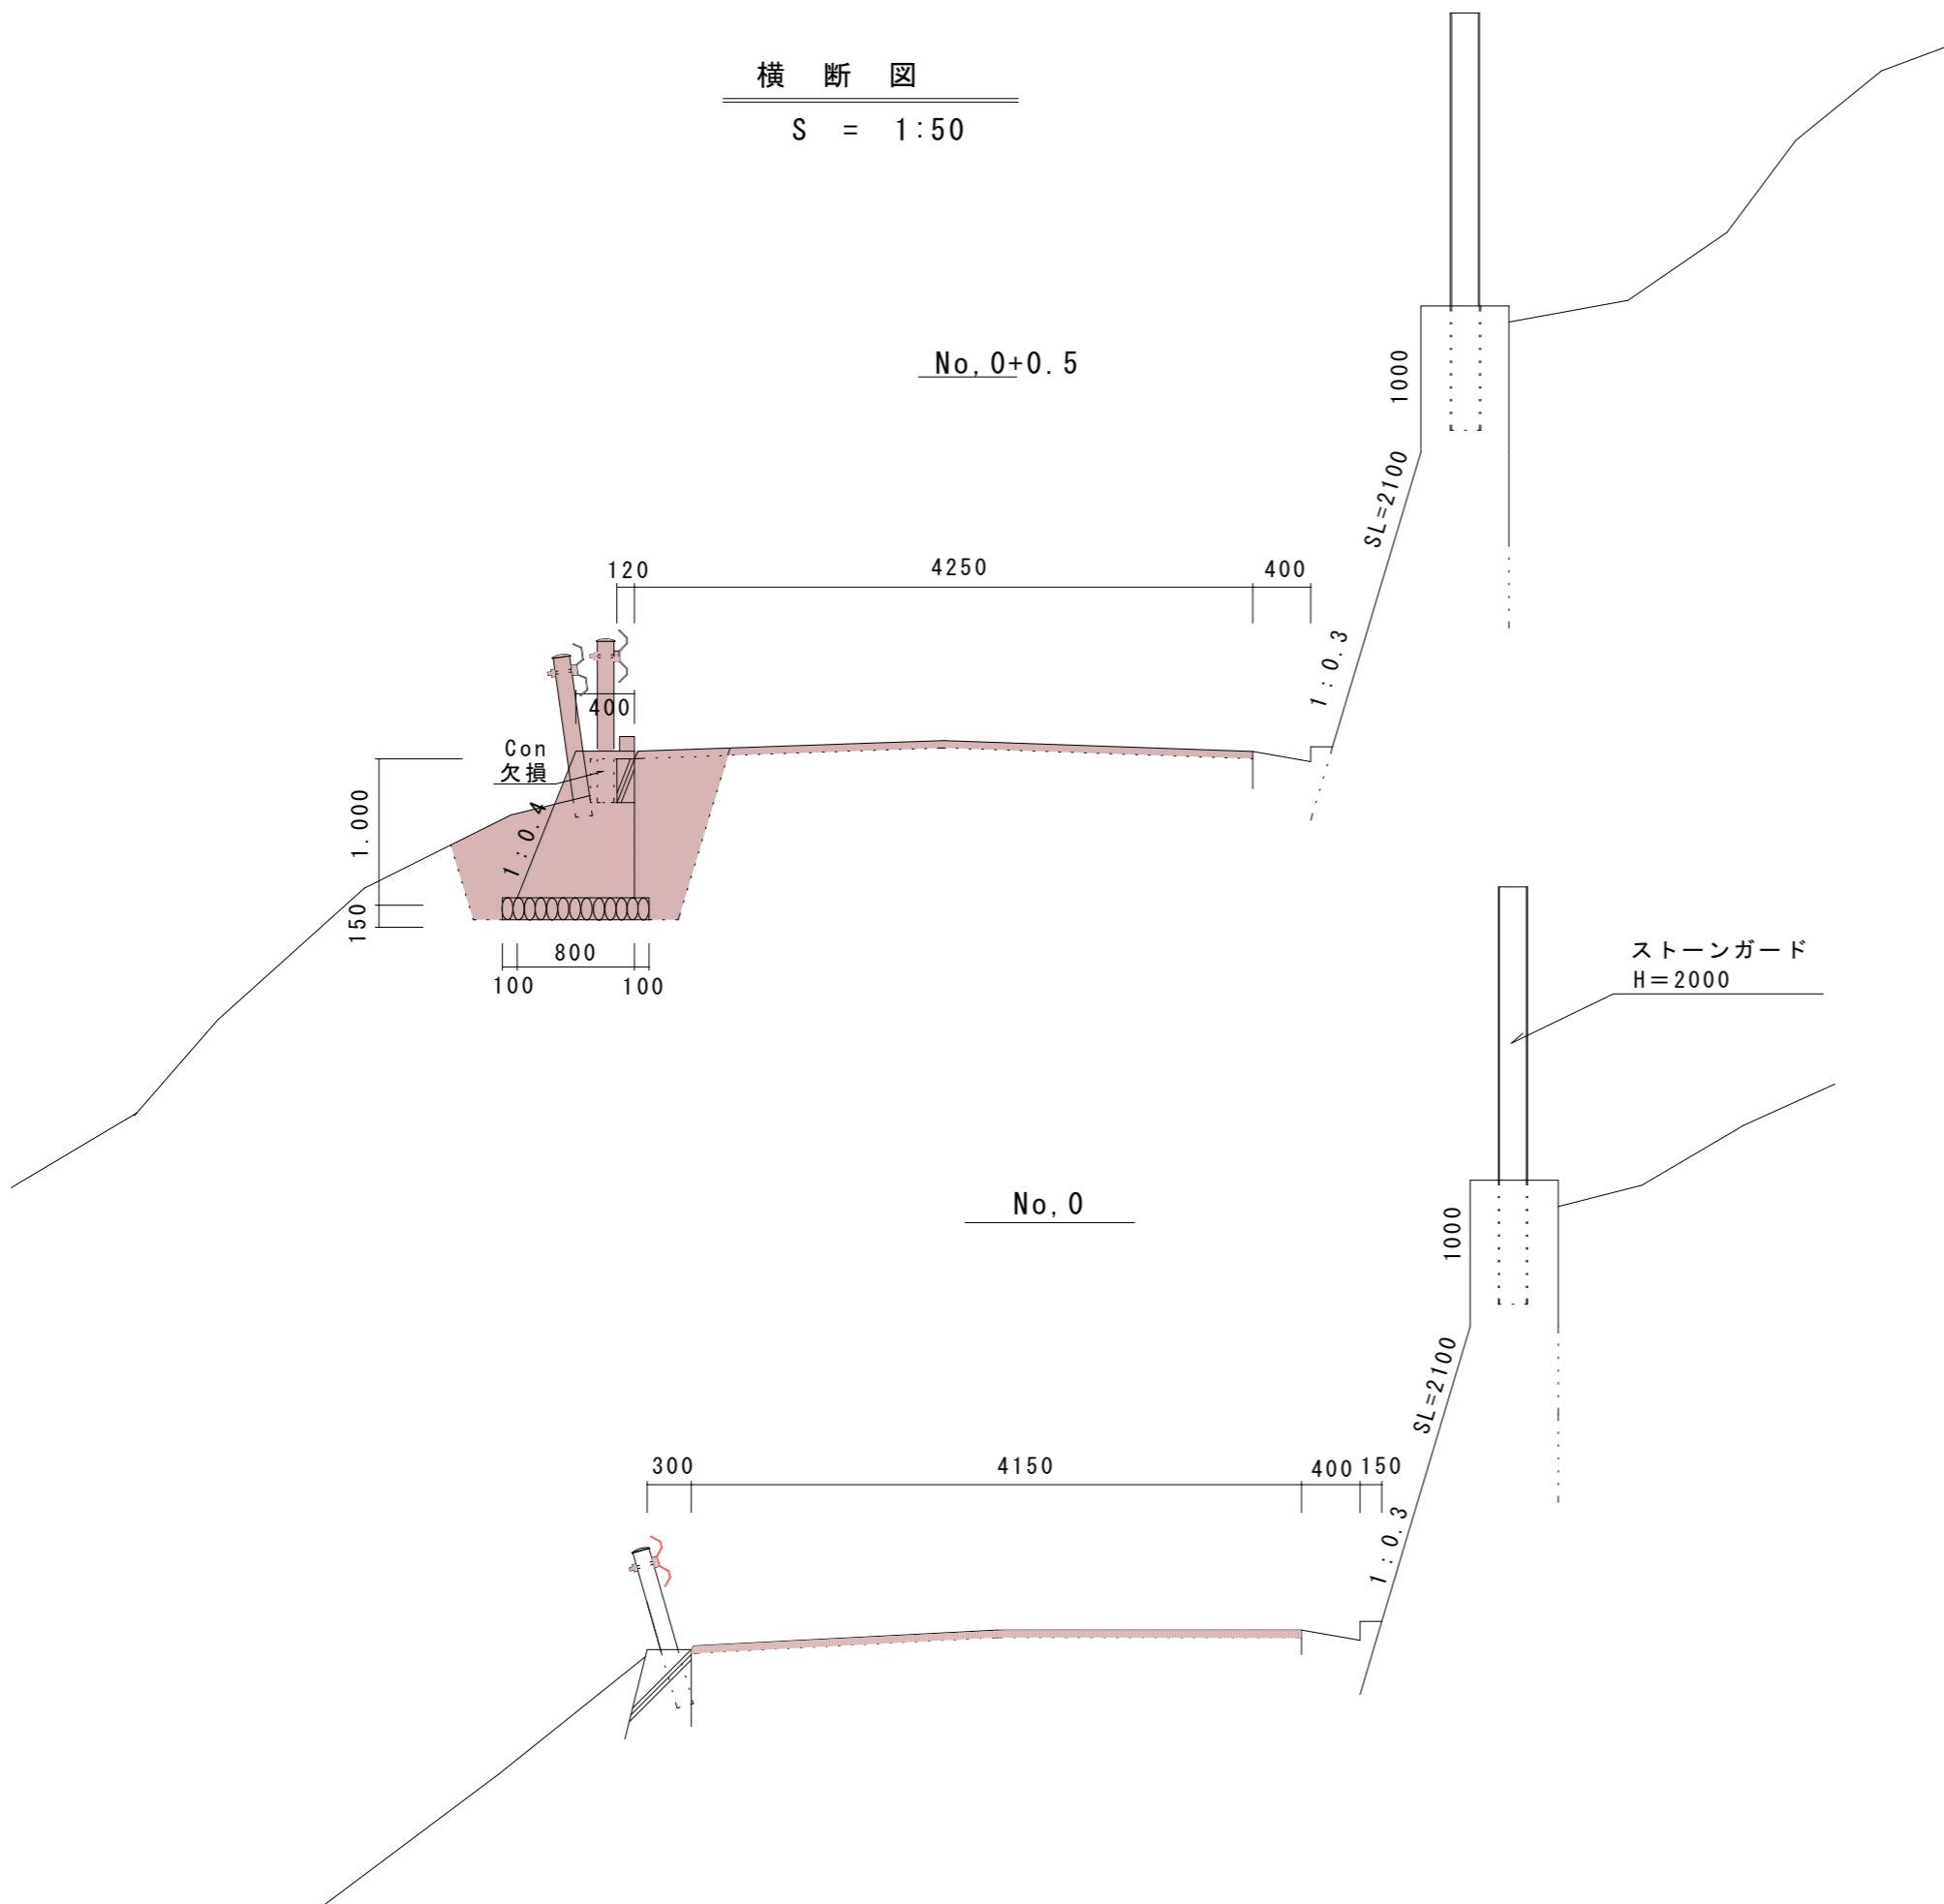


実施設計図面

工事名	R8馬土 国道438号 美・木屋平川上 道路修繕工事(1)		
路線名等	一般国道438号		
工事箇所	美馬市木屋平川上(第1分割)		
図面名	横断図		
縮尺	S=1:50	図面番号	3 / 7
会社名			
事業者名	徳島県美馬県土整備事務所		

横断面図

S = 1:50

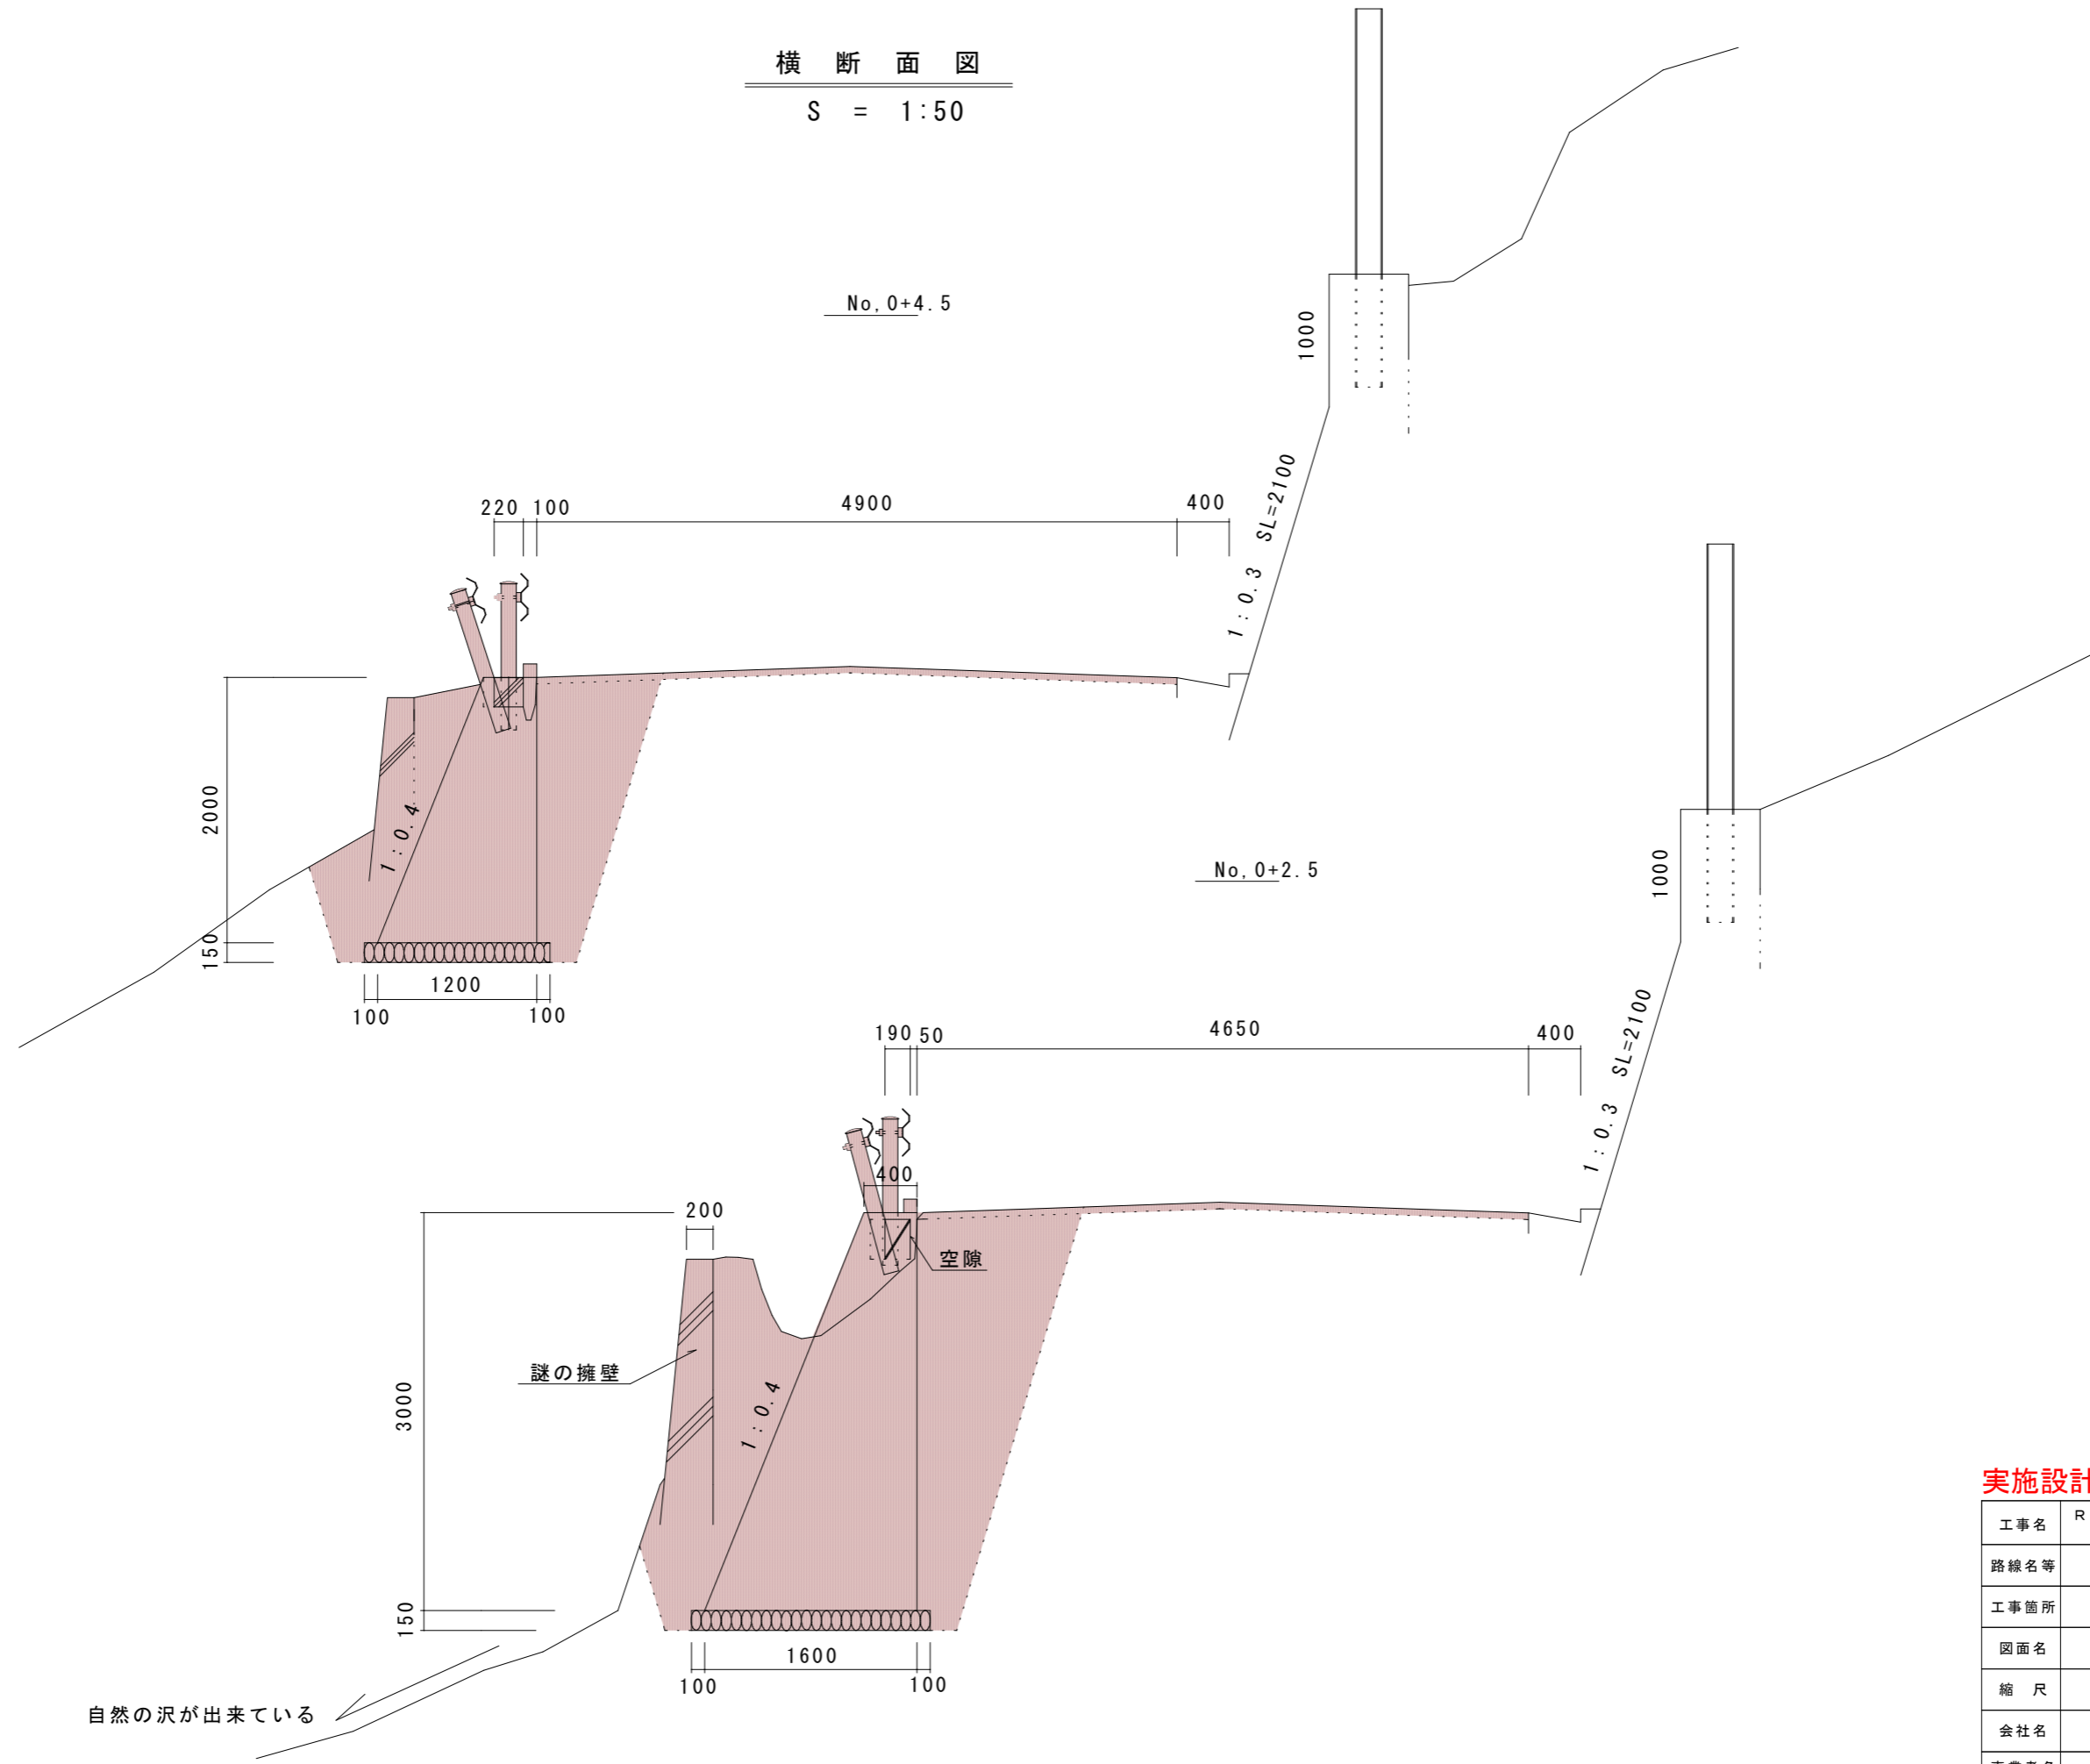


実施設計図面

工事名	R8馬士 国道438号 美・木屋平川上 道路修繕工事(1)		
路線名等	一般国道438号		
工事箇所	美馬市木屋平川上(第1分割)		
図面名	横断面図		
縮尺	S=1:50	図面番号	4 / 7
会社名			
事業者名	徳島県美馬県土整備事務所		

横断面図

S = 1:50

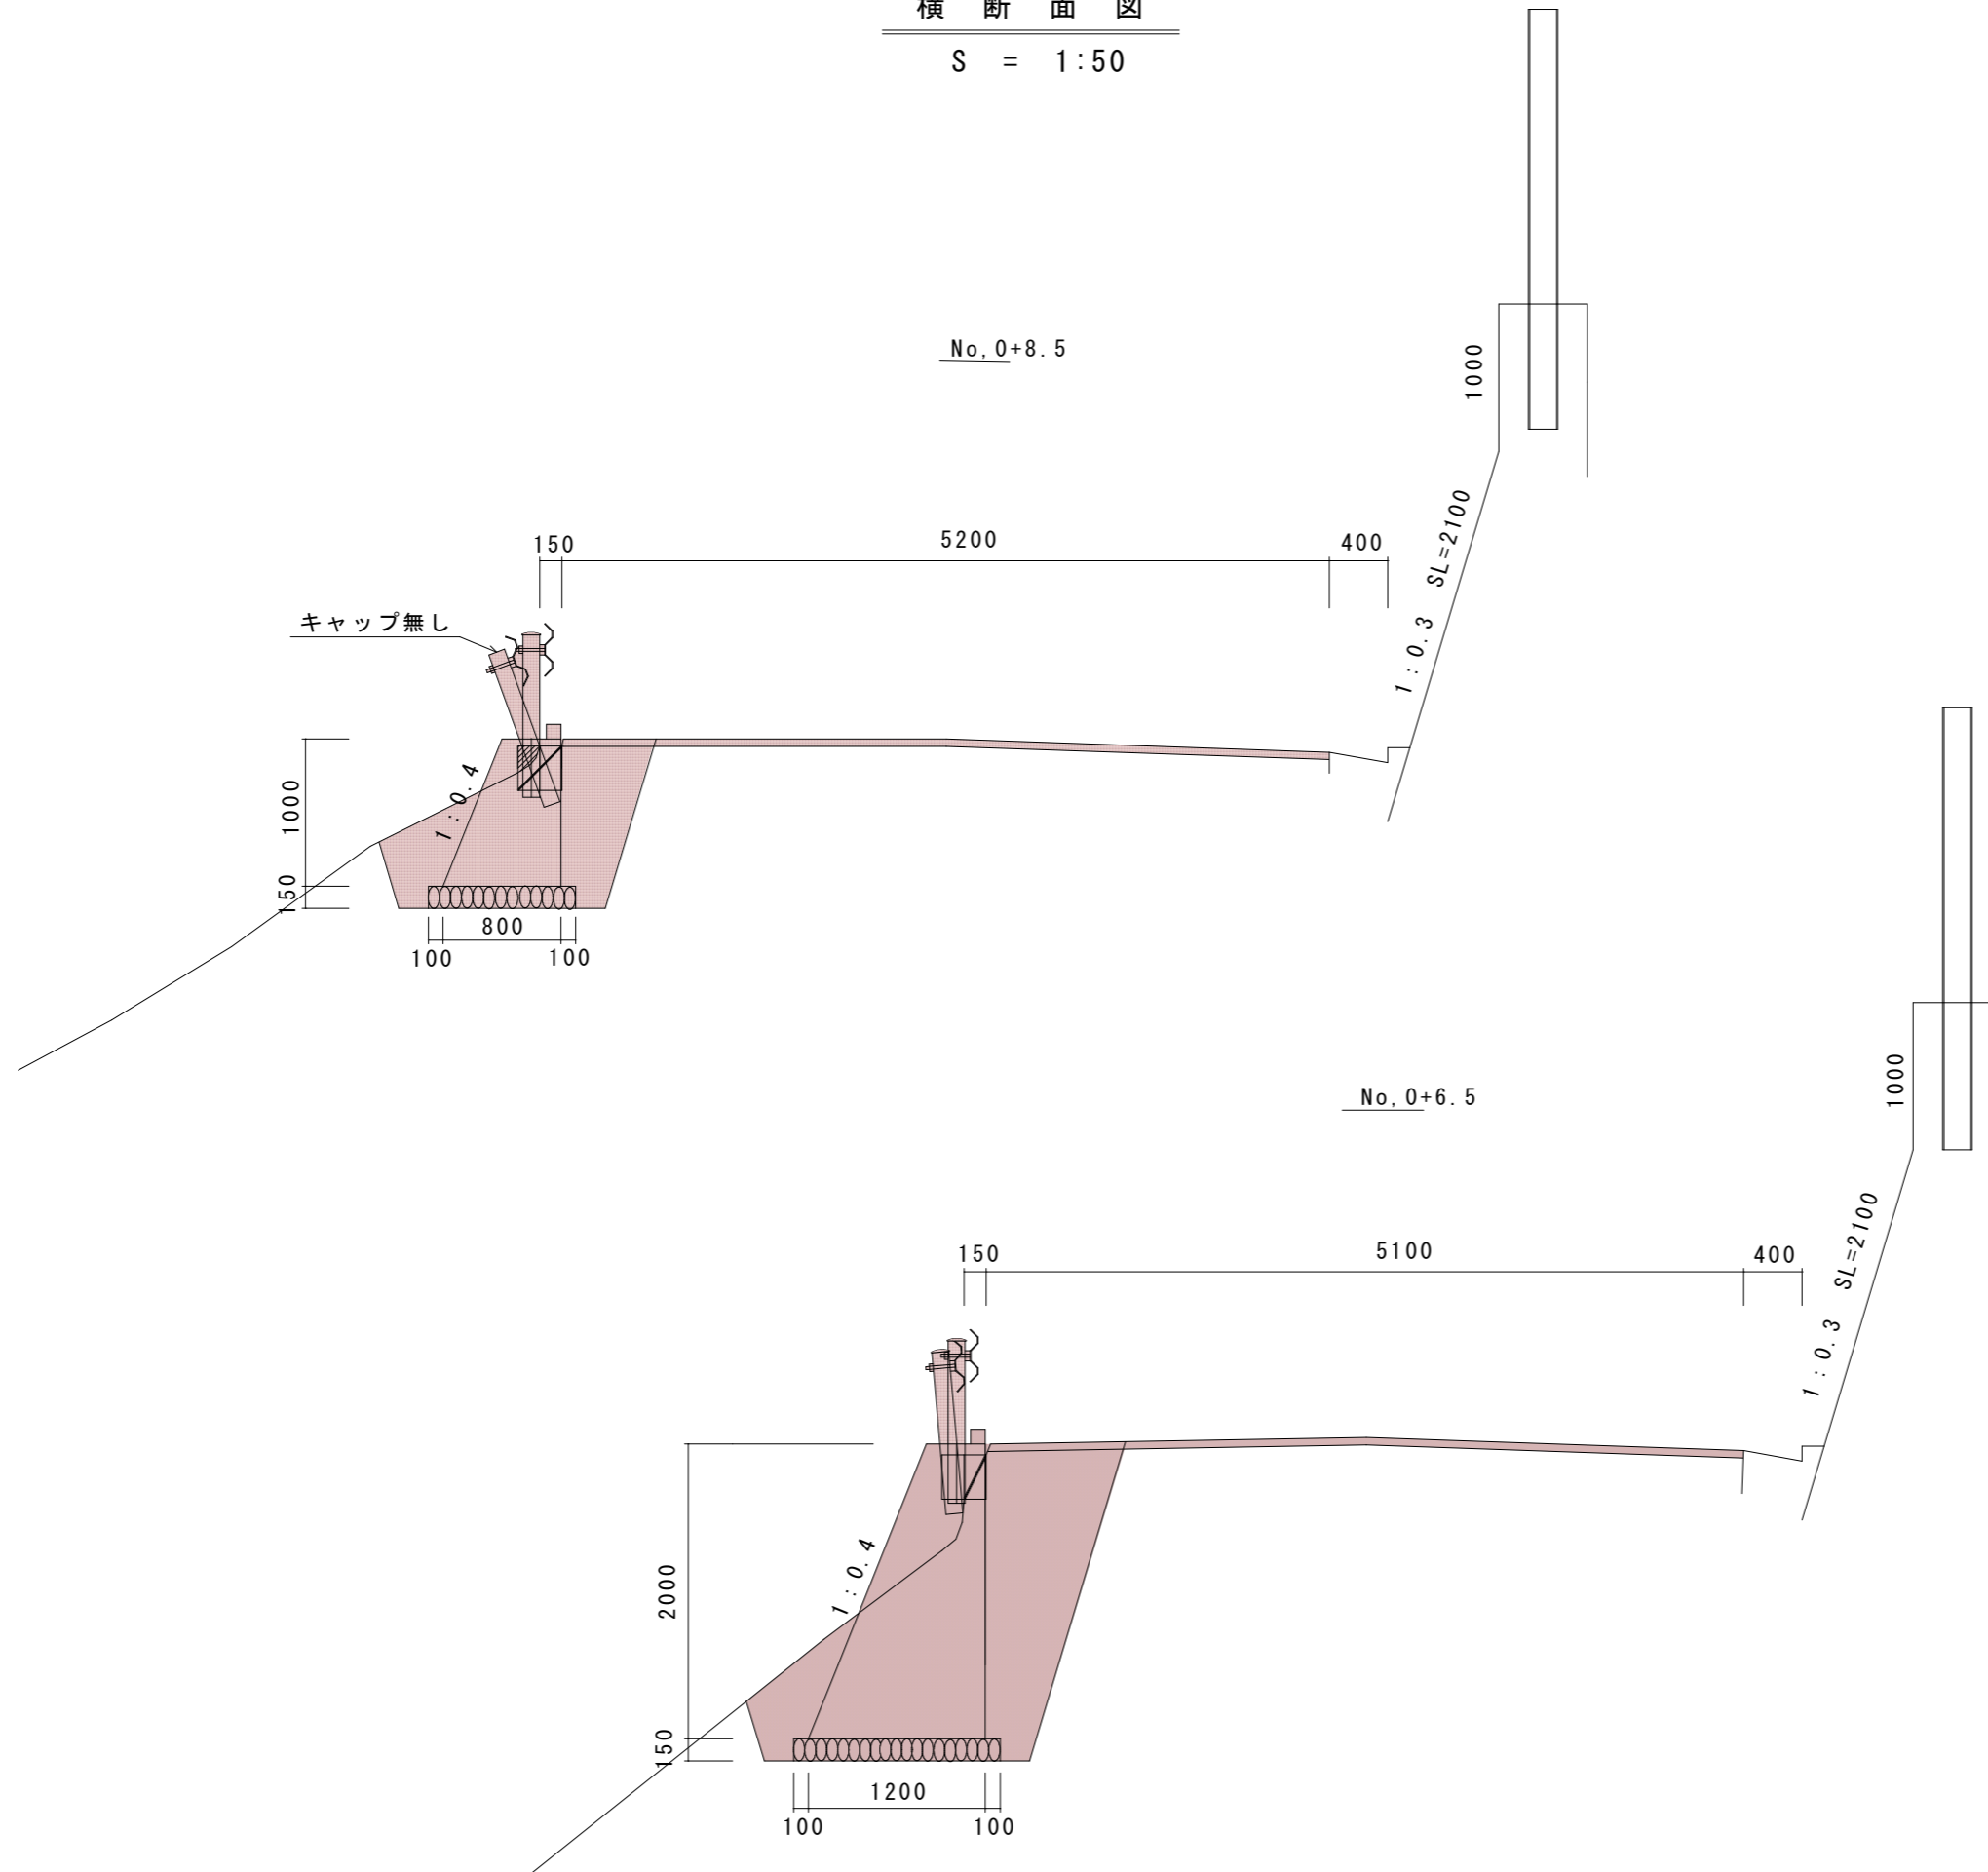


実施設計図面

工事名	R8馬土 国道438号 美・木屋平川上 道路修繕工事(1)		
路線名等	一般国道438号		
工事箇所	美馬市木屋平川上(第1分割)		
図面名	横断面図		
縮尺	S=1:50	図面番号	5 / 7
会社名			
事業者名	徳島県美馬県土整備事務所		

横断面図

S = 1:50

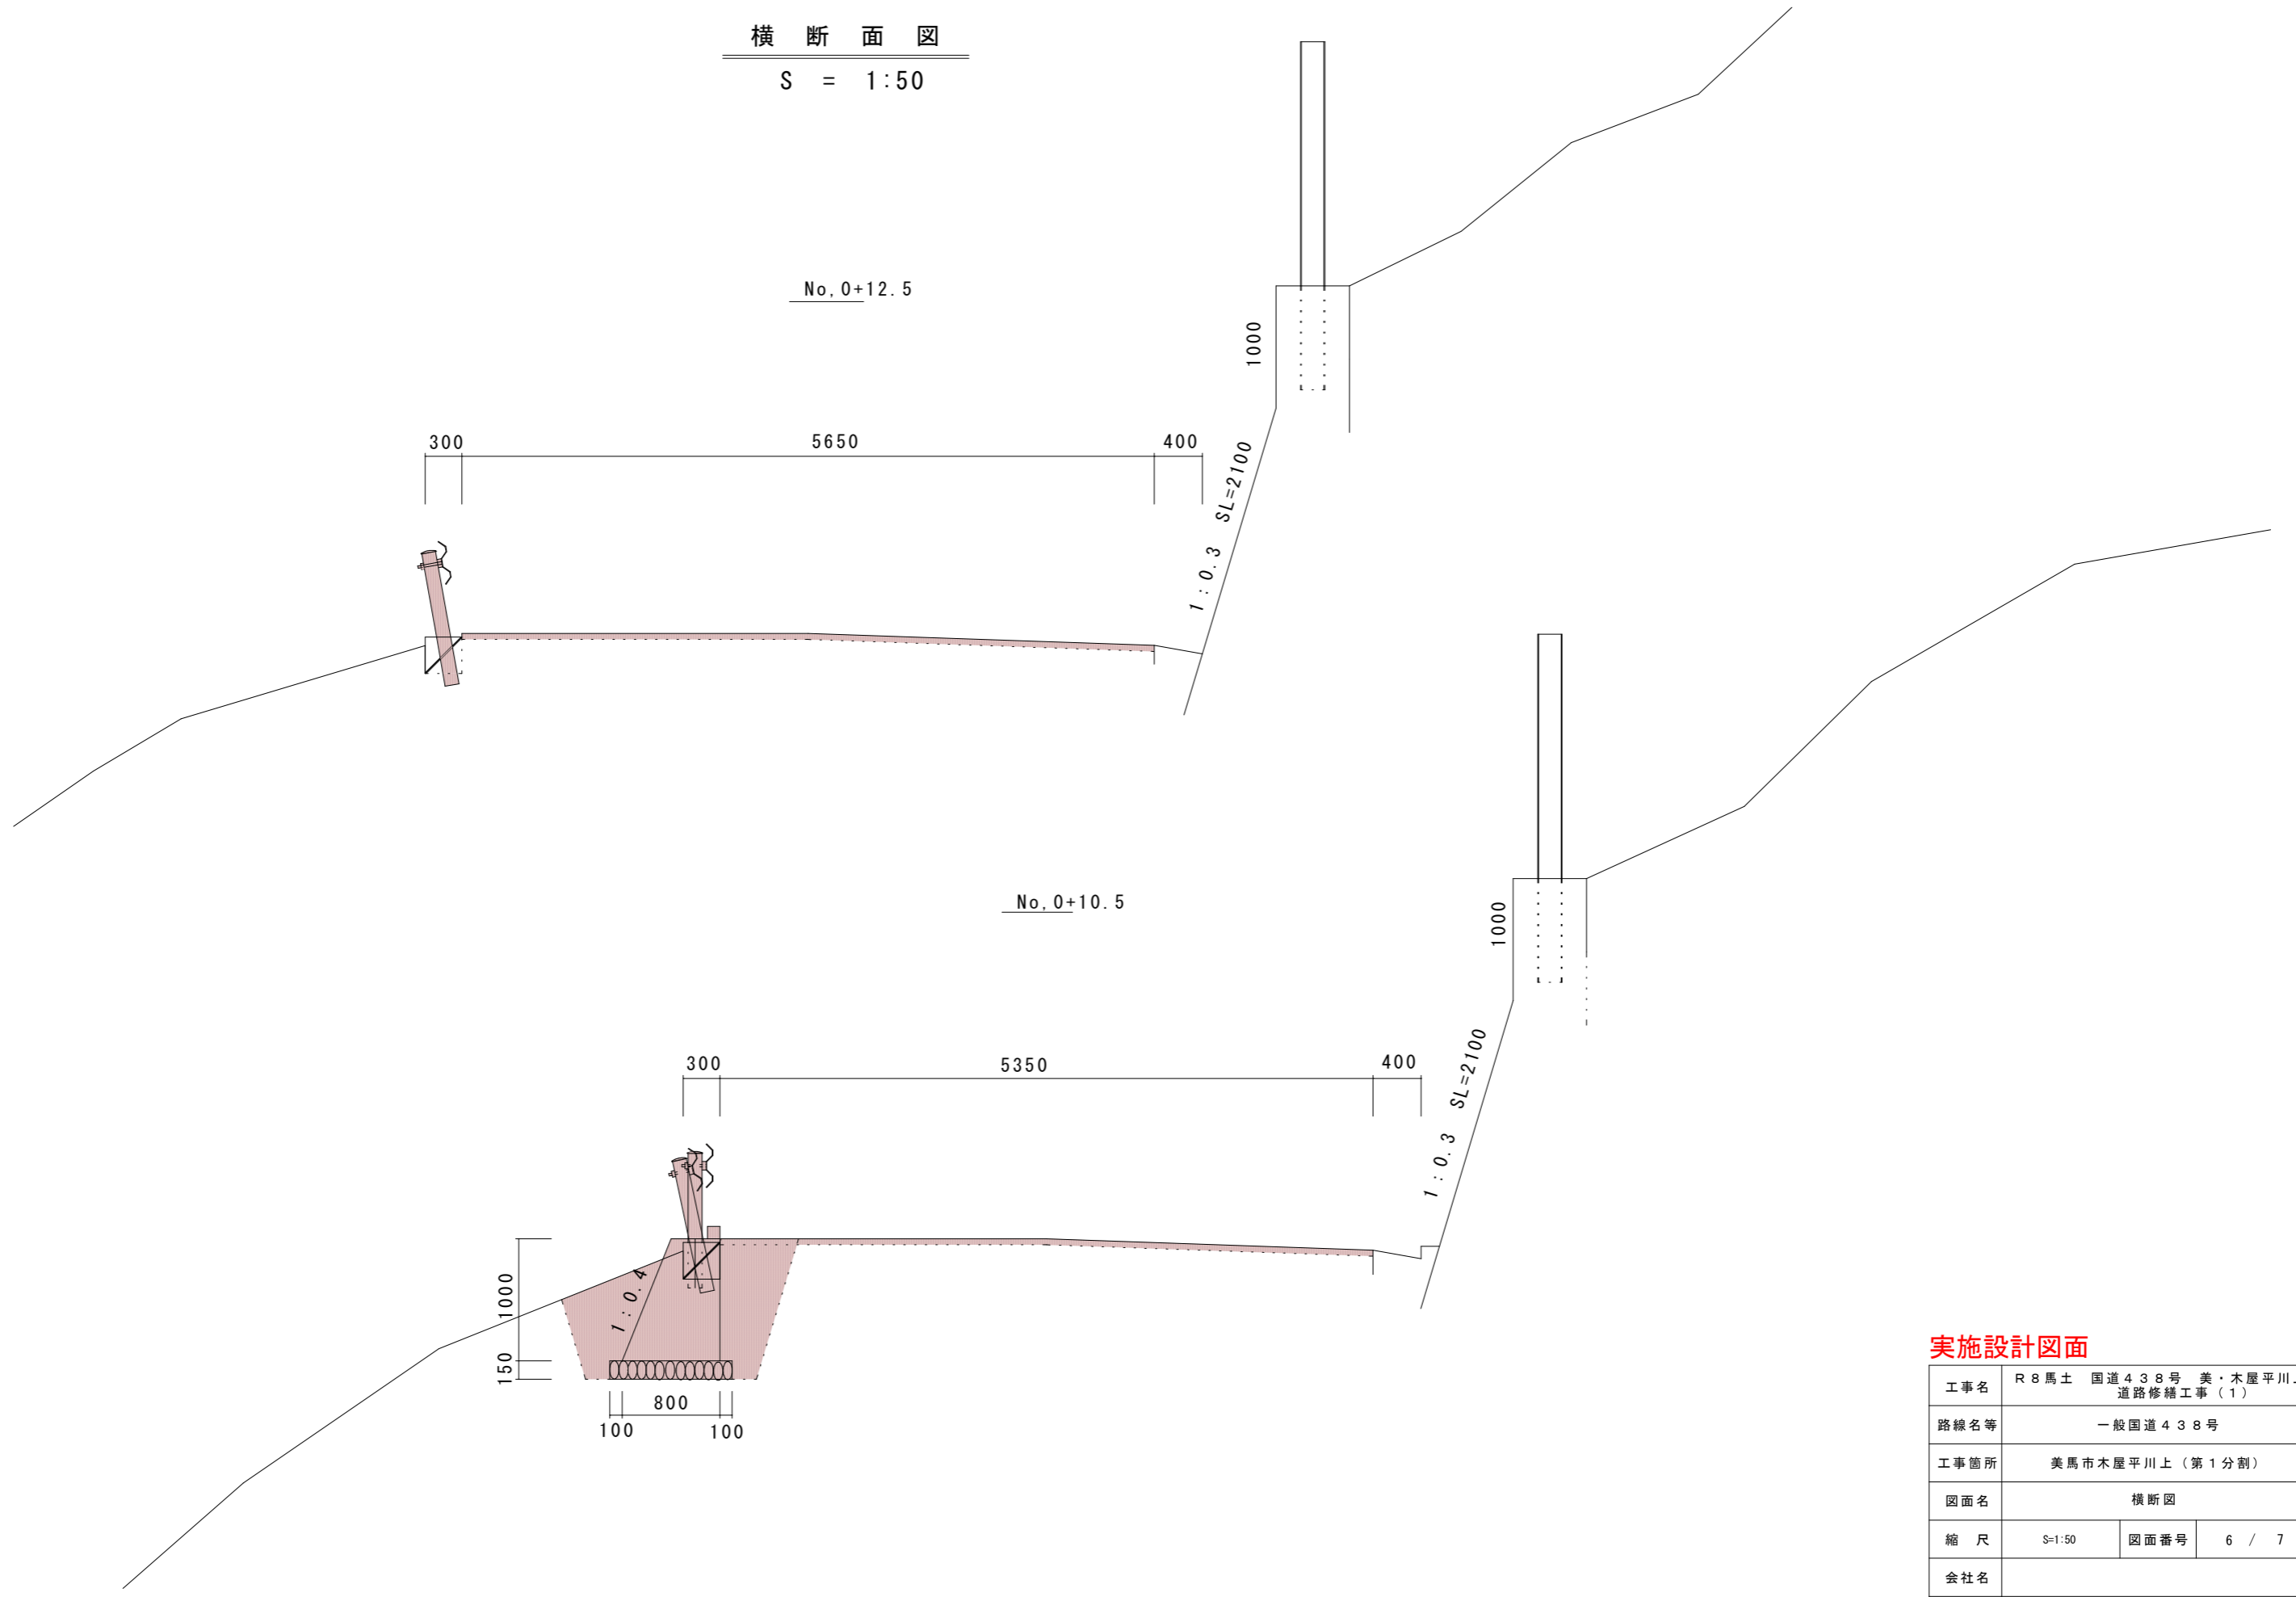

実施設計図面



工事名	R8馬土 国道438号 美・木屋平川上 道路修繕工事(1)		
路線名等	一般国道438号		
工事箇所	美馬市木屋平川上(第1分割)		
図面名	横断面図		
縮尺	S=1:50	図面番号	6 / 7
会社名			
事業者名	徳島県美馬県土整備事務所		

擁壁展開図

S = 1 : 50

水切りコンクリート L=11.5m

ガードレール撤去・復旧 L=12.0m

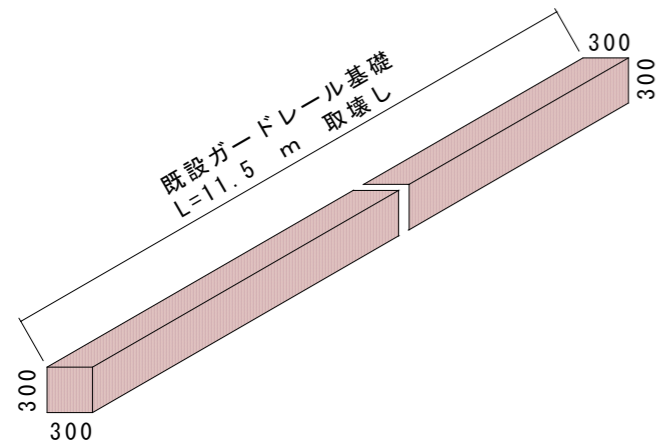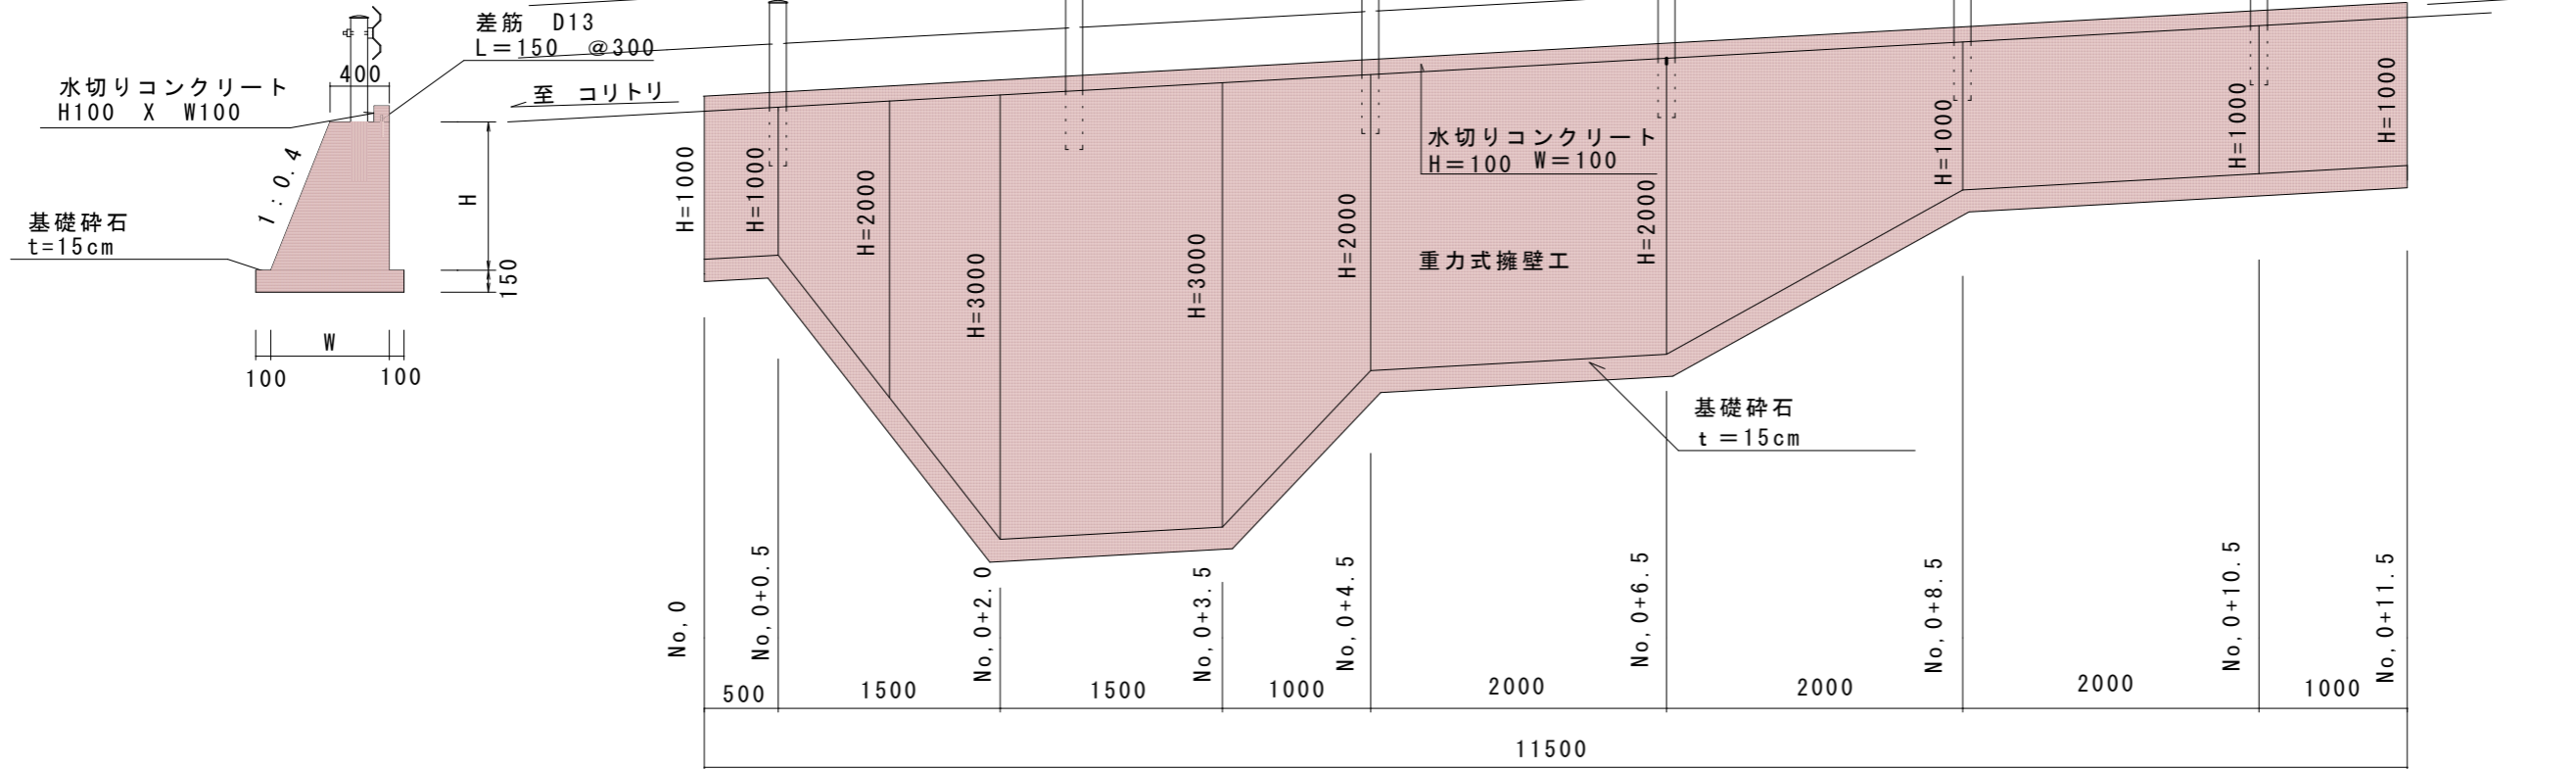

実施設計図面

工事名	R8馬土 国道438号 美・木屋平川上 道路修繕工事(1)		
路線名等	一般国道438号		
工事箇所	美馬市木屋平川上(第1分割)		
図面名	擁壁展開図		
縮尺	S=1:50	図面番号	7 / 7
会社名			
事業者名	徳島県美馬県土整備事務所		