




# 平面図

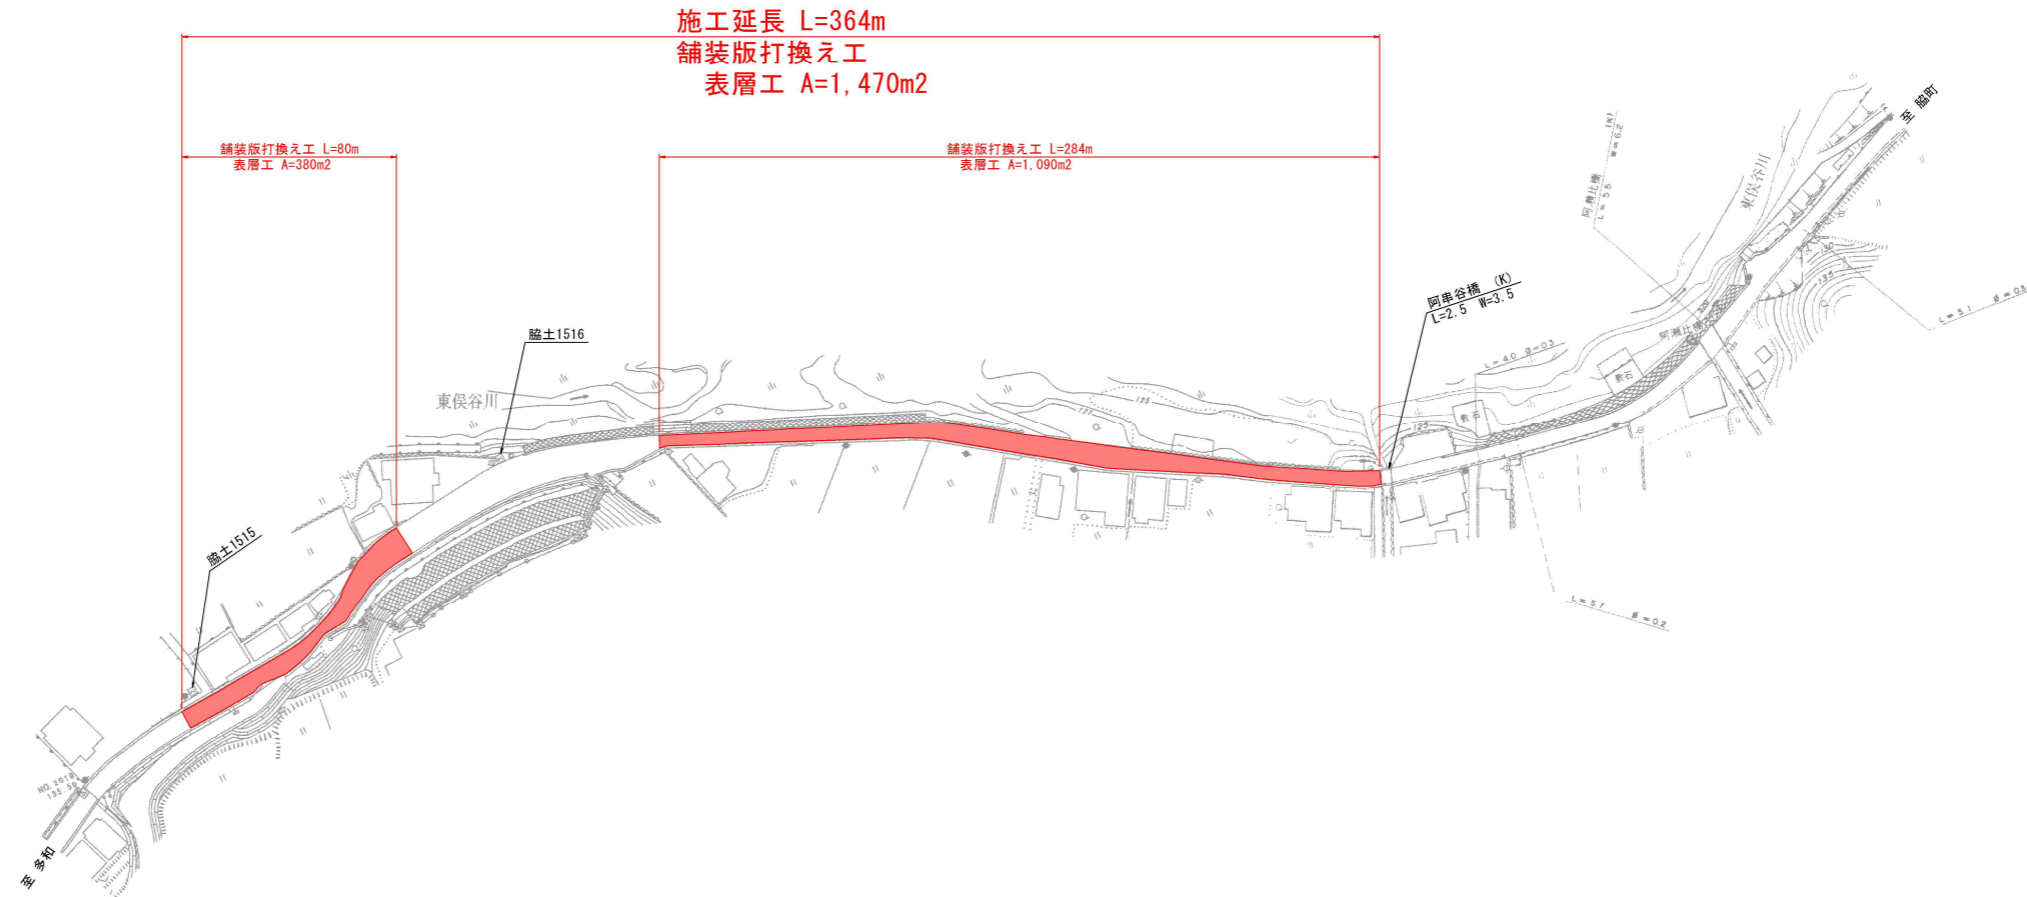

# 標準断面図

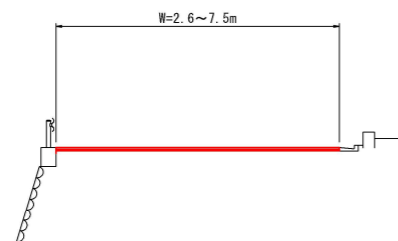

# 施工要領図

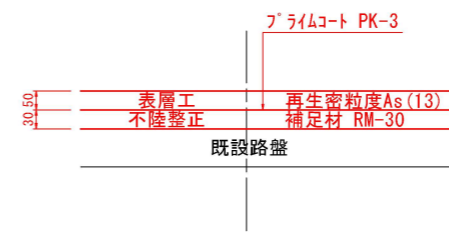

## 実施設計図面

|      |                        |      |       |
|------|------------------------|------|-------|
| 工事名  | R8馬士 多和脇線 美・脇東赤谷名 舗装工事 |      |       |
| 路線名等 | (一) 多和脇線               |      |       |
| 工事箇所 | 美馬市脇町東赤谷名              |      |       |
| 図面名  | 平面図・標準断面図・施工要領図        |      |       |
| 縮尺   | -                      | 図面番号 | 1 / 1 |
| 会社名  |                        |      |       |
| 事業者名 | 徳島県美馬県土整備事務所           |      |       |