


平面図 S=1/500



施工延長 L=270m 切削オーバーレイ A=2,100m²
 クラック抑制シート (W=50cm) L=60.0m 目地防草材 L=370.0m

L=270.0m W=7.0m A=1,890m²

施工済み区間

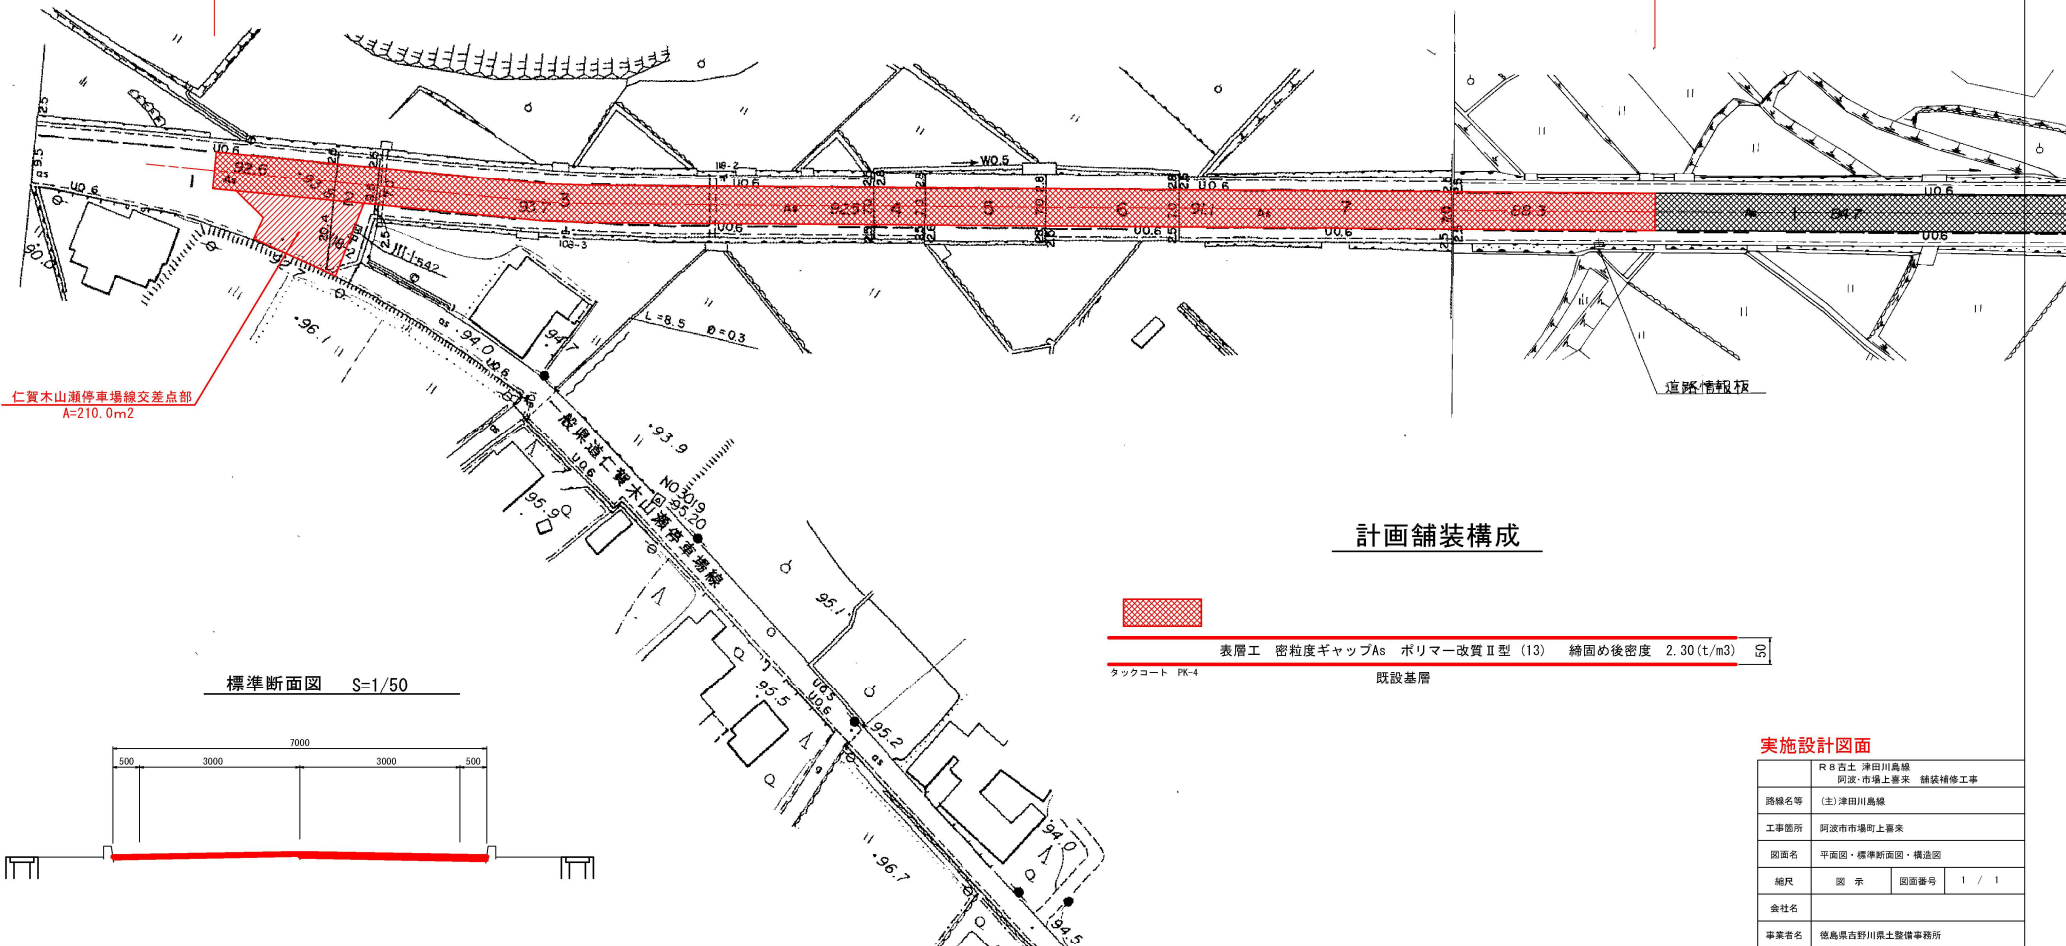


仁賀木山道停車場線交差点部
 A=210.0m²

計画舗装構成

	表層工 密粒度ギャップAs ポリマー改質II型 (13) 締固め後密度 2.30 (t/m ³)
	タックコート PK-4
	既設基層

標準断面図 S=1/50

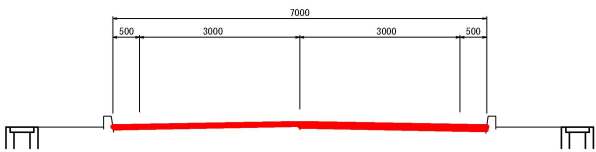

実施設計図面

路線名等	R 8 吉土 津田川島線 阿波・市場上巻末 舗装補修工事
工事箇所	阿波市市場町上巻末
図面名	平面図・標準断面図・構造図
縮尺	図 示 図面番号 1 / 1
会社名	
事業者名	徳島県吉野川県土整備事務所