


標準断面図 S=1:100

施工要領図 S=1:10

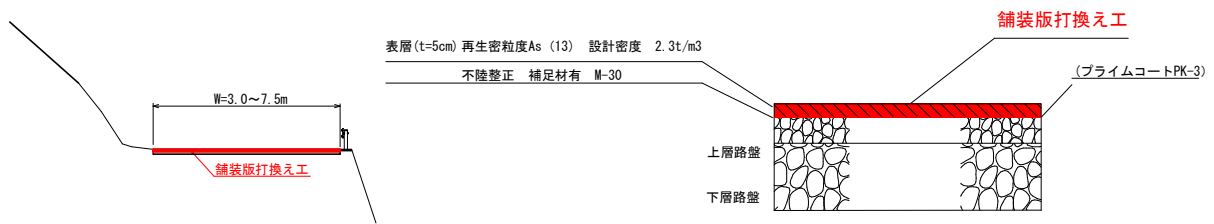

実施設計図面

工事名	R8三土 巖山花ノ内線 三・井川町内東 舗装工事		
路線名等	(一) 巖山花ノ内線		
工事箇所	三好市井川町井内東		
図面名	平面図・標準断面図・施工要領図		
縮尺	図示	図面番号	1 / 1
会社名			
事業者名	徳島県三好県土整備事務所		