




平面図

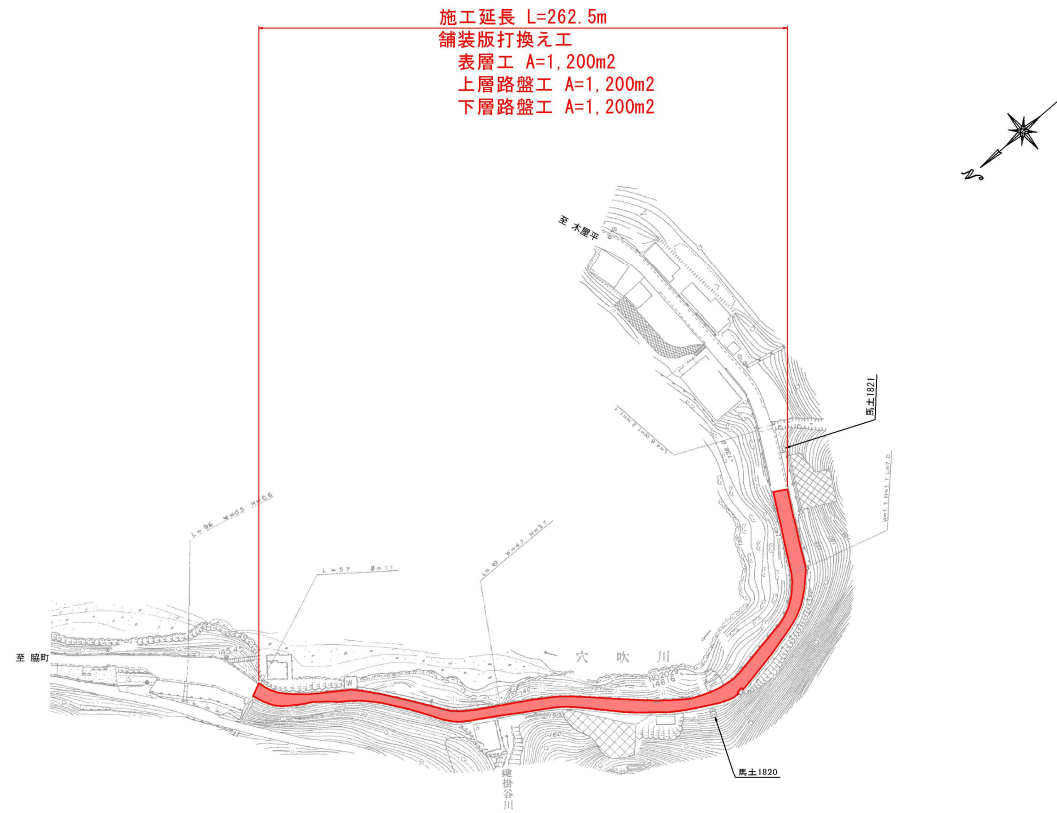

標準断面図

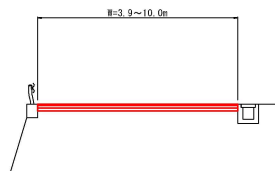

施工要領図

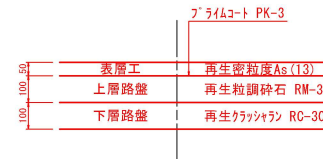

実施設計図面

工事名	R8馬士 国道492号 美・穴吹懸掛 舗装工事
路線名等	一般国道492号
工事箇所	美馬市穴吹町口山懸掛
図面名	平面図・標準断面図・施工要領図
縮尺	- 図面番号 1 / 1
会社名	
事業者名	徳島県美馬県土整備事務所