


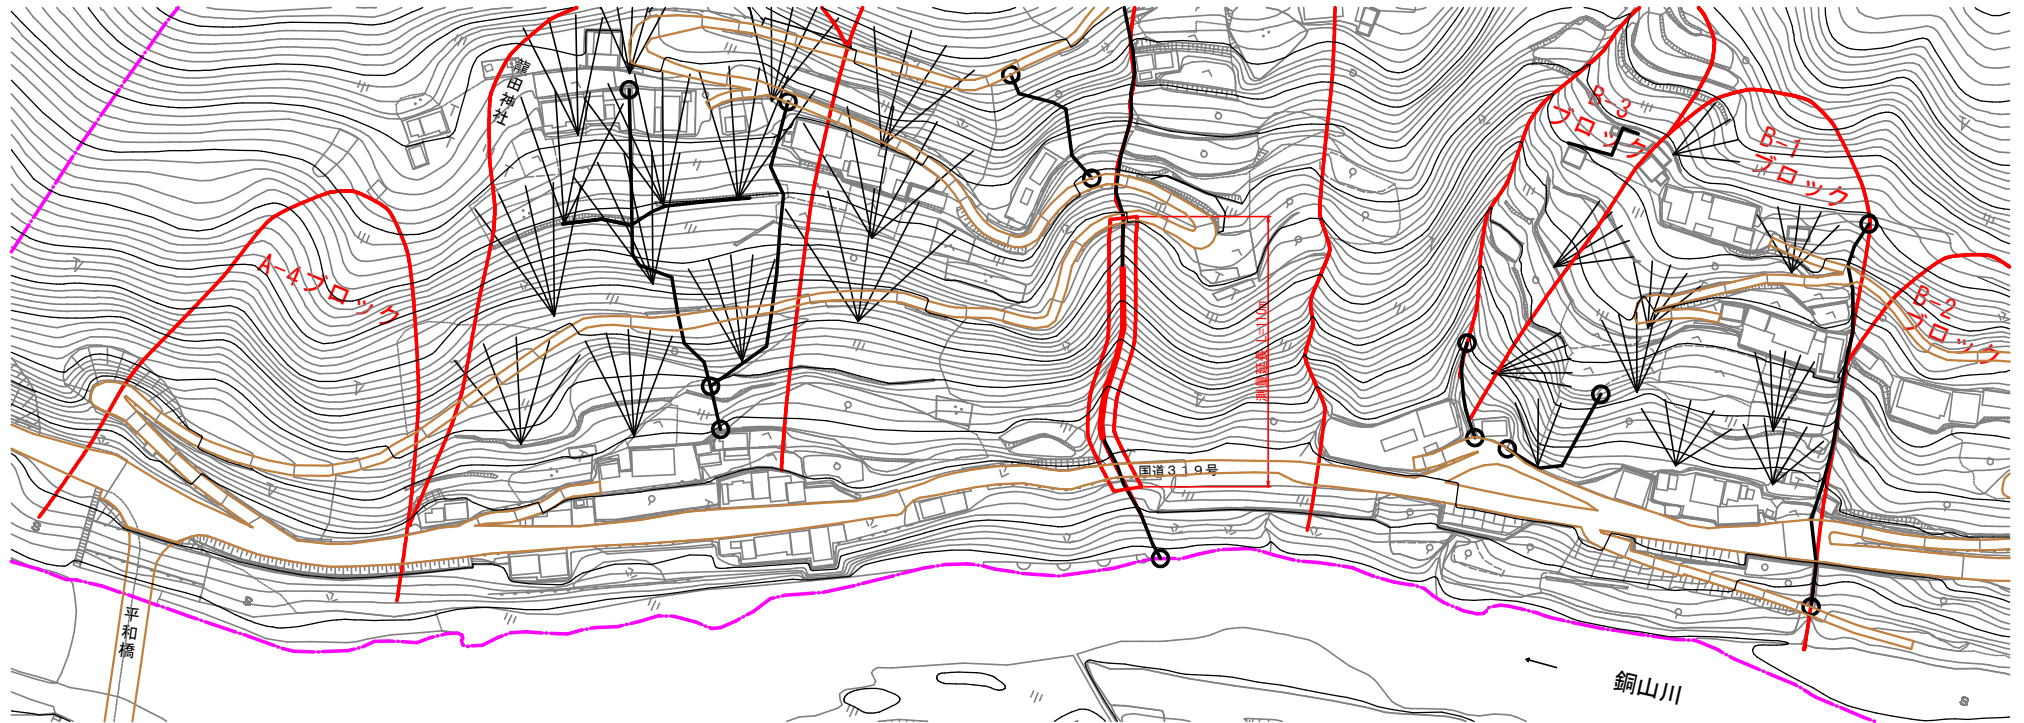

【地すべり防止施設 八千坊】

平面図 S=1:1000



凡 例	
	地すべり防止区域
	地すべりブロック
	横ポーリング工
	集水井工
	水路工

【地すべり防止施設 八千坊】	
業務名	R8三土 八千坊地すべり 三・山城八千坊 測量業務
路線名等	八千坊地すべり防止区域
工事箇所	三好市山城町八千坊
図面名	平面図
縮尺	図示 図面番号 1 / 1
会社名	
事業者名	三好県土整備事務所