


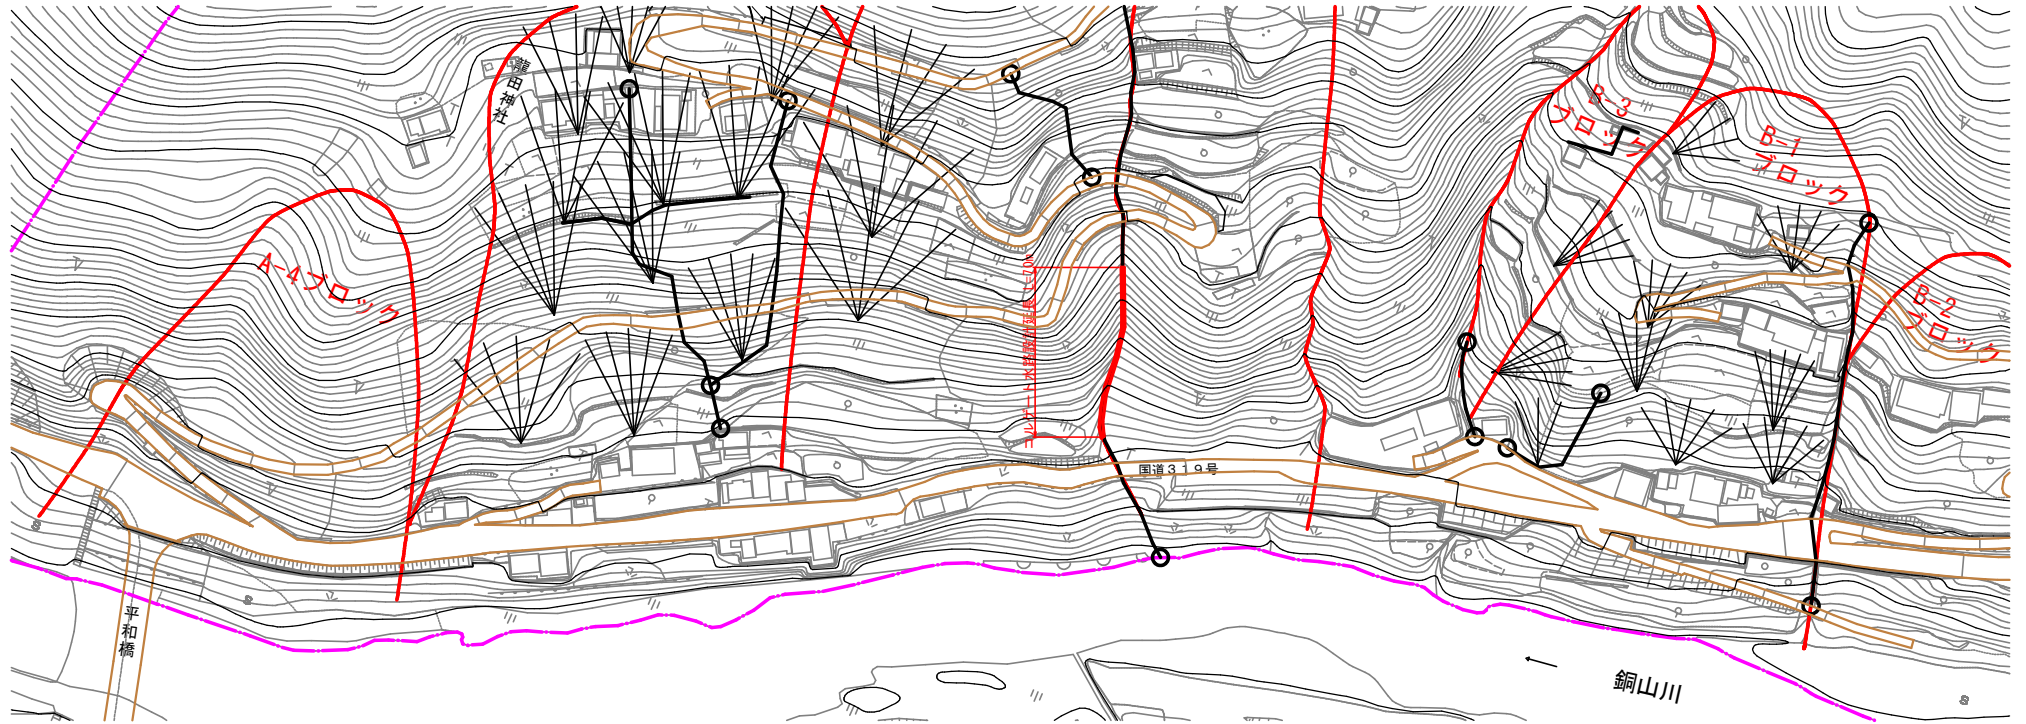

【地すべり防止施設 八千坊】

平面図 S=1:1000



凡 例	
	地すべり防止区域
	地すべりブロック
	横ボーリングエ
	集水井工
	水路工

【地すべり防止施設 八千坊】			
工事名	R8三土 八千坊地すべり 三・山城八千坊 水防設計業務		
路線名等	八千坊地すべり防止区域		
工事箇所	三好市山城町八千坊		
図面名	平面図		
縮尺	図示 図面番号 1 / 1		
会社名			
事業者名	三好県土整備事務所		