


当初実施図面

業務名	R8馬土 成戸地すべり 美・穴牧西成戸 地すべり調査業務		
路線名	成戸地すべり防止区域		
履行箇所	美馬市穴牧町穴牧西成戸		
図面名	調査計画平面図 (Bブロック)		
縮尺	1/500	図面番号	1 / 2
会社名			
事業者名	徳島県美馬県土整備事務所		

Bブロック横断面図 S=1:250

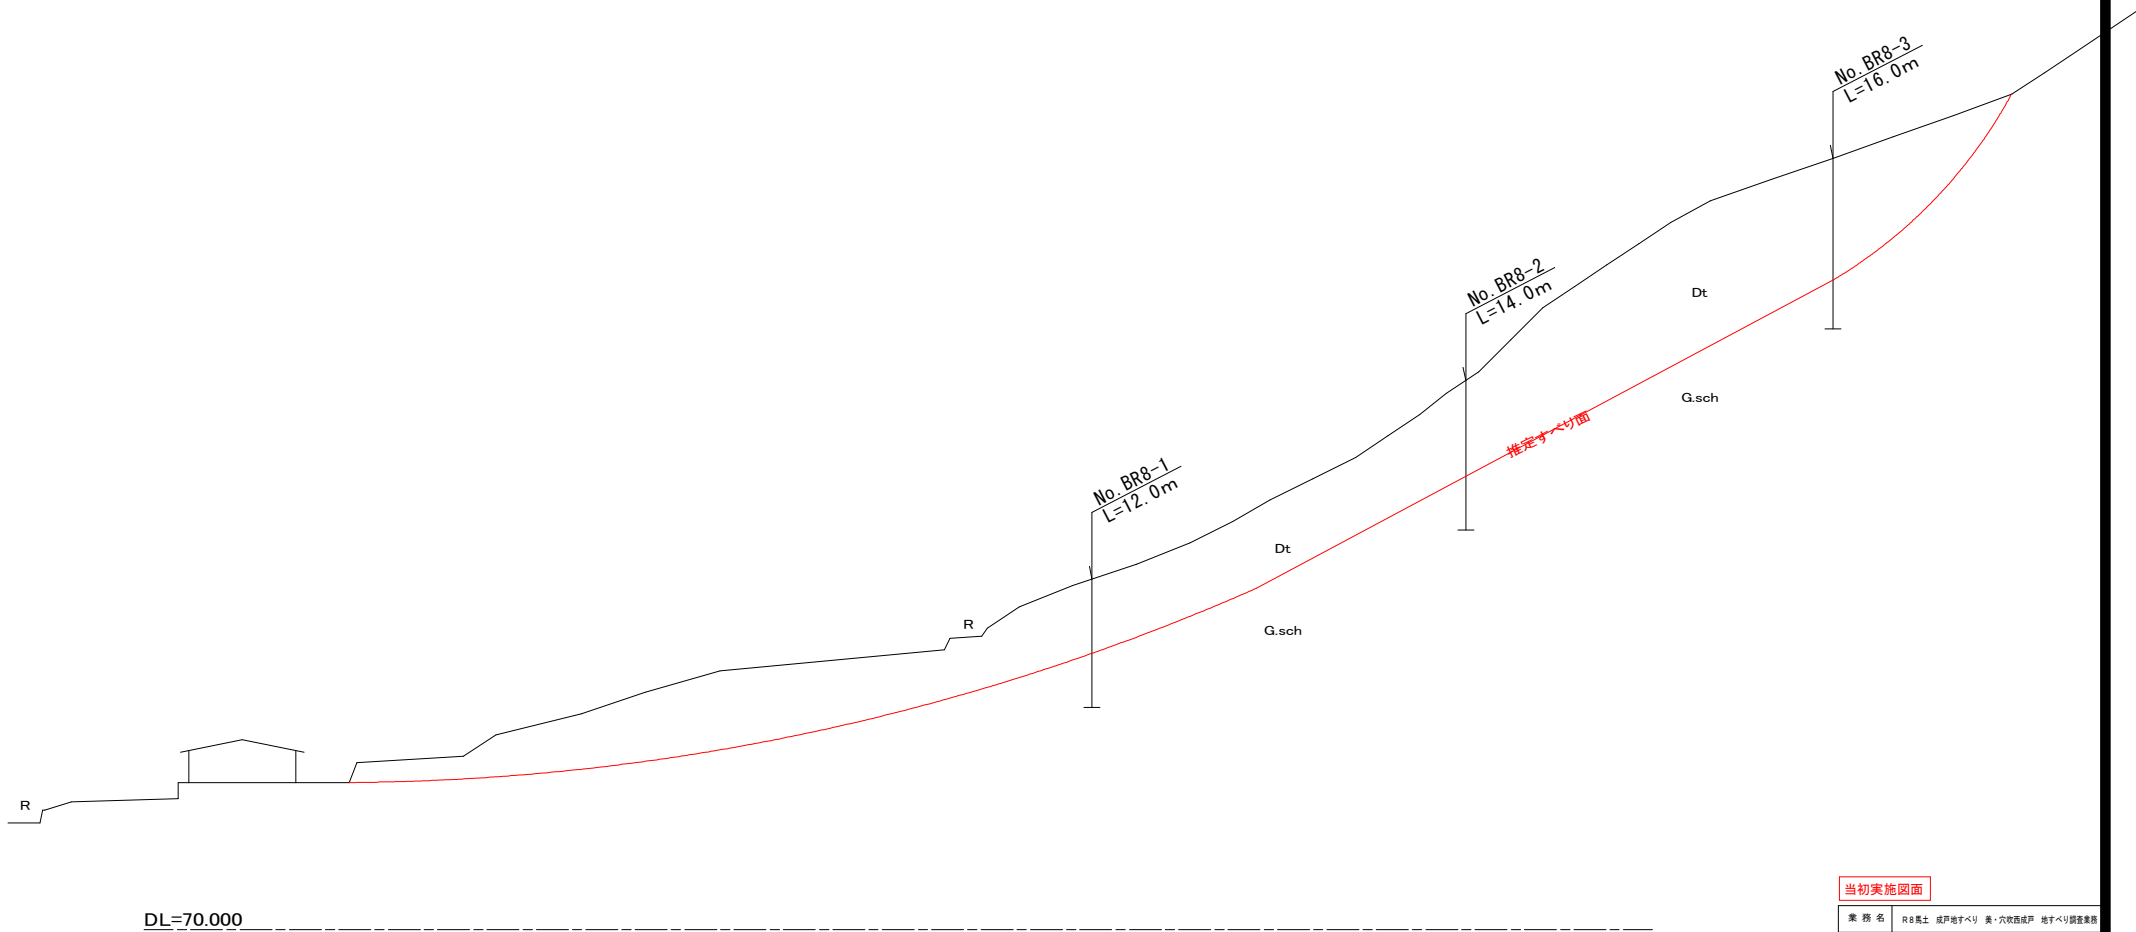

当初実施図面

業務名	R8馬土 成戸地すべり 美・穴牧西成戸 地すべり調査業務		
路線名	成戸地すべり防止区域		
履行箇所	美馬市穴牧町穴牧西成戸		
図面名	調査計画断面図 (Bブロック)		
縮尺	A-1: 1/250	図面番号	2 / 2
会社名			
事業者名	徳島県美馬県土整備事務所		