


井坪谷3号堰堤

S=1:500

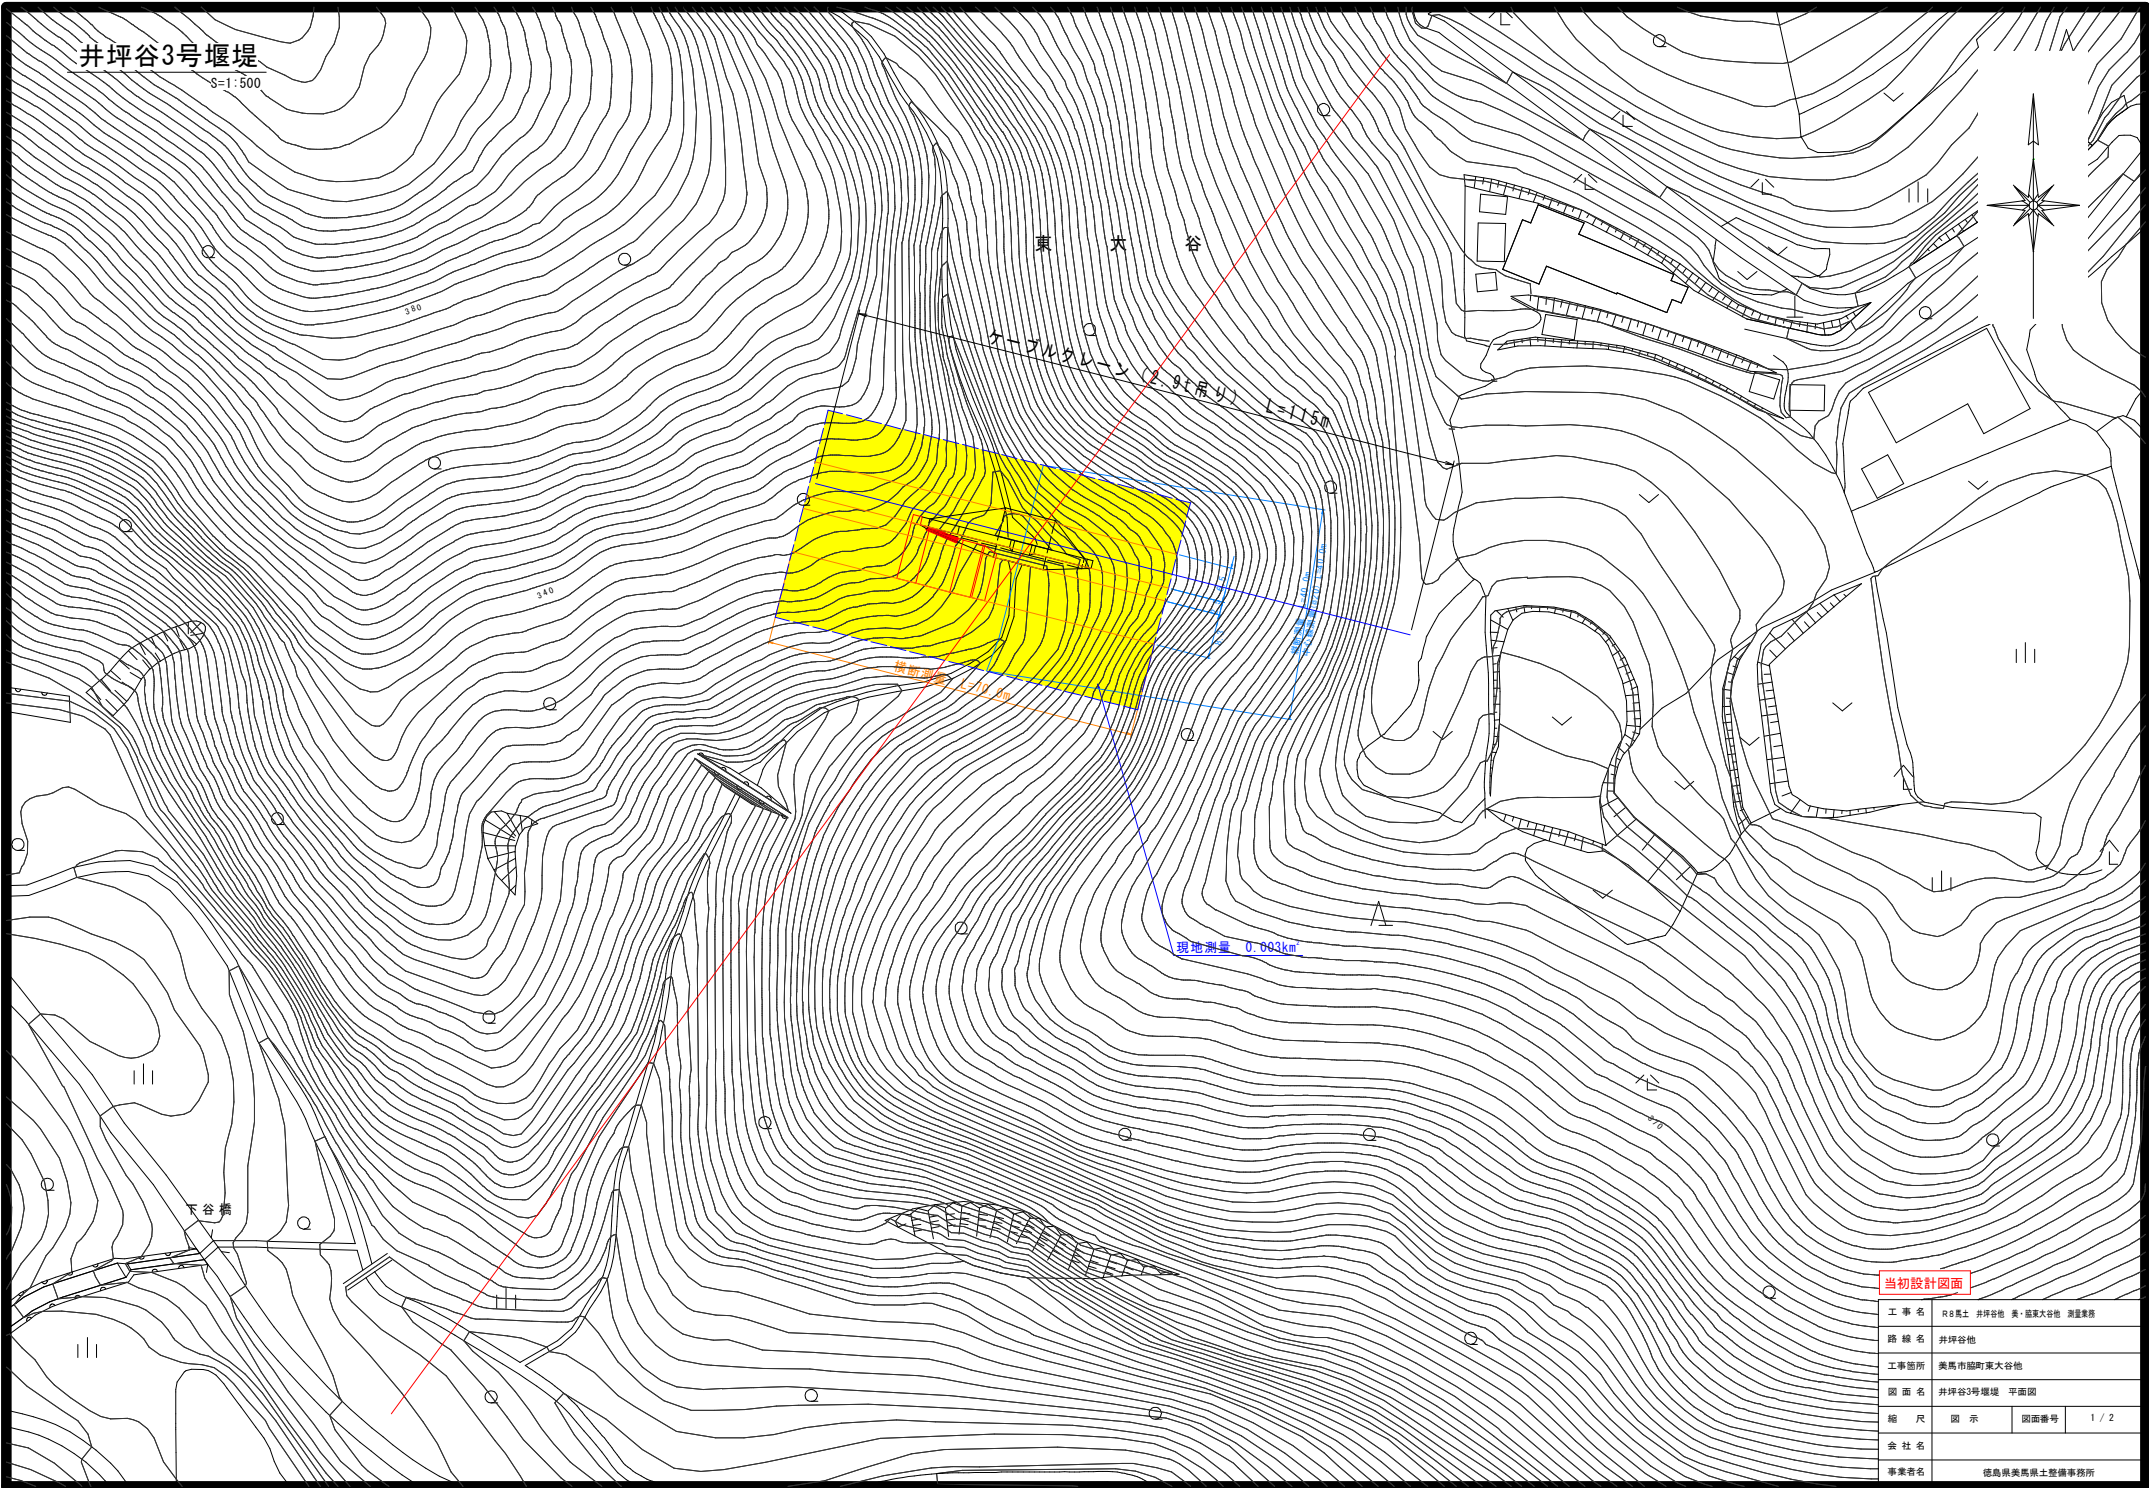


当初設計図面

工事名	R8馬土 井坪谷池 東大谷池 測量業務		
路線名	井坪谷池		
工事箇所	美馬市福町東大谷池		
図面名	井坪谷3号堰堤 平面図		
縮尺	図示	図面番号	1 / 2
会社名			
事業者名	徳島県美馬県土整備事務所		

井口谷5号堰堤

S=1:500

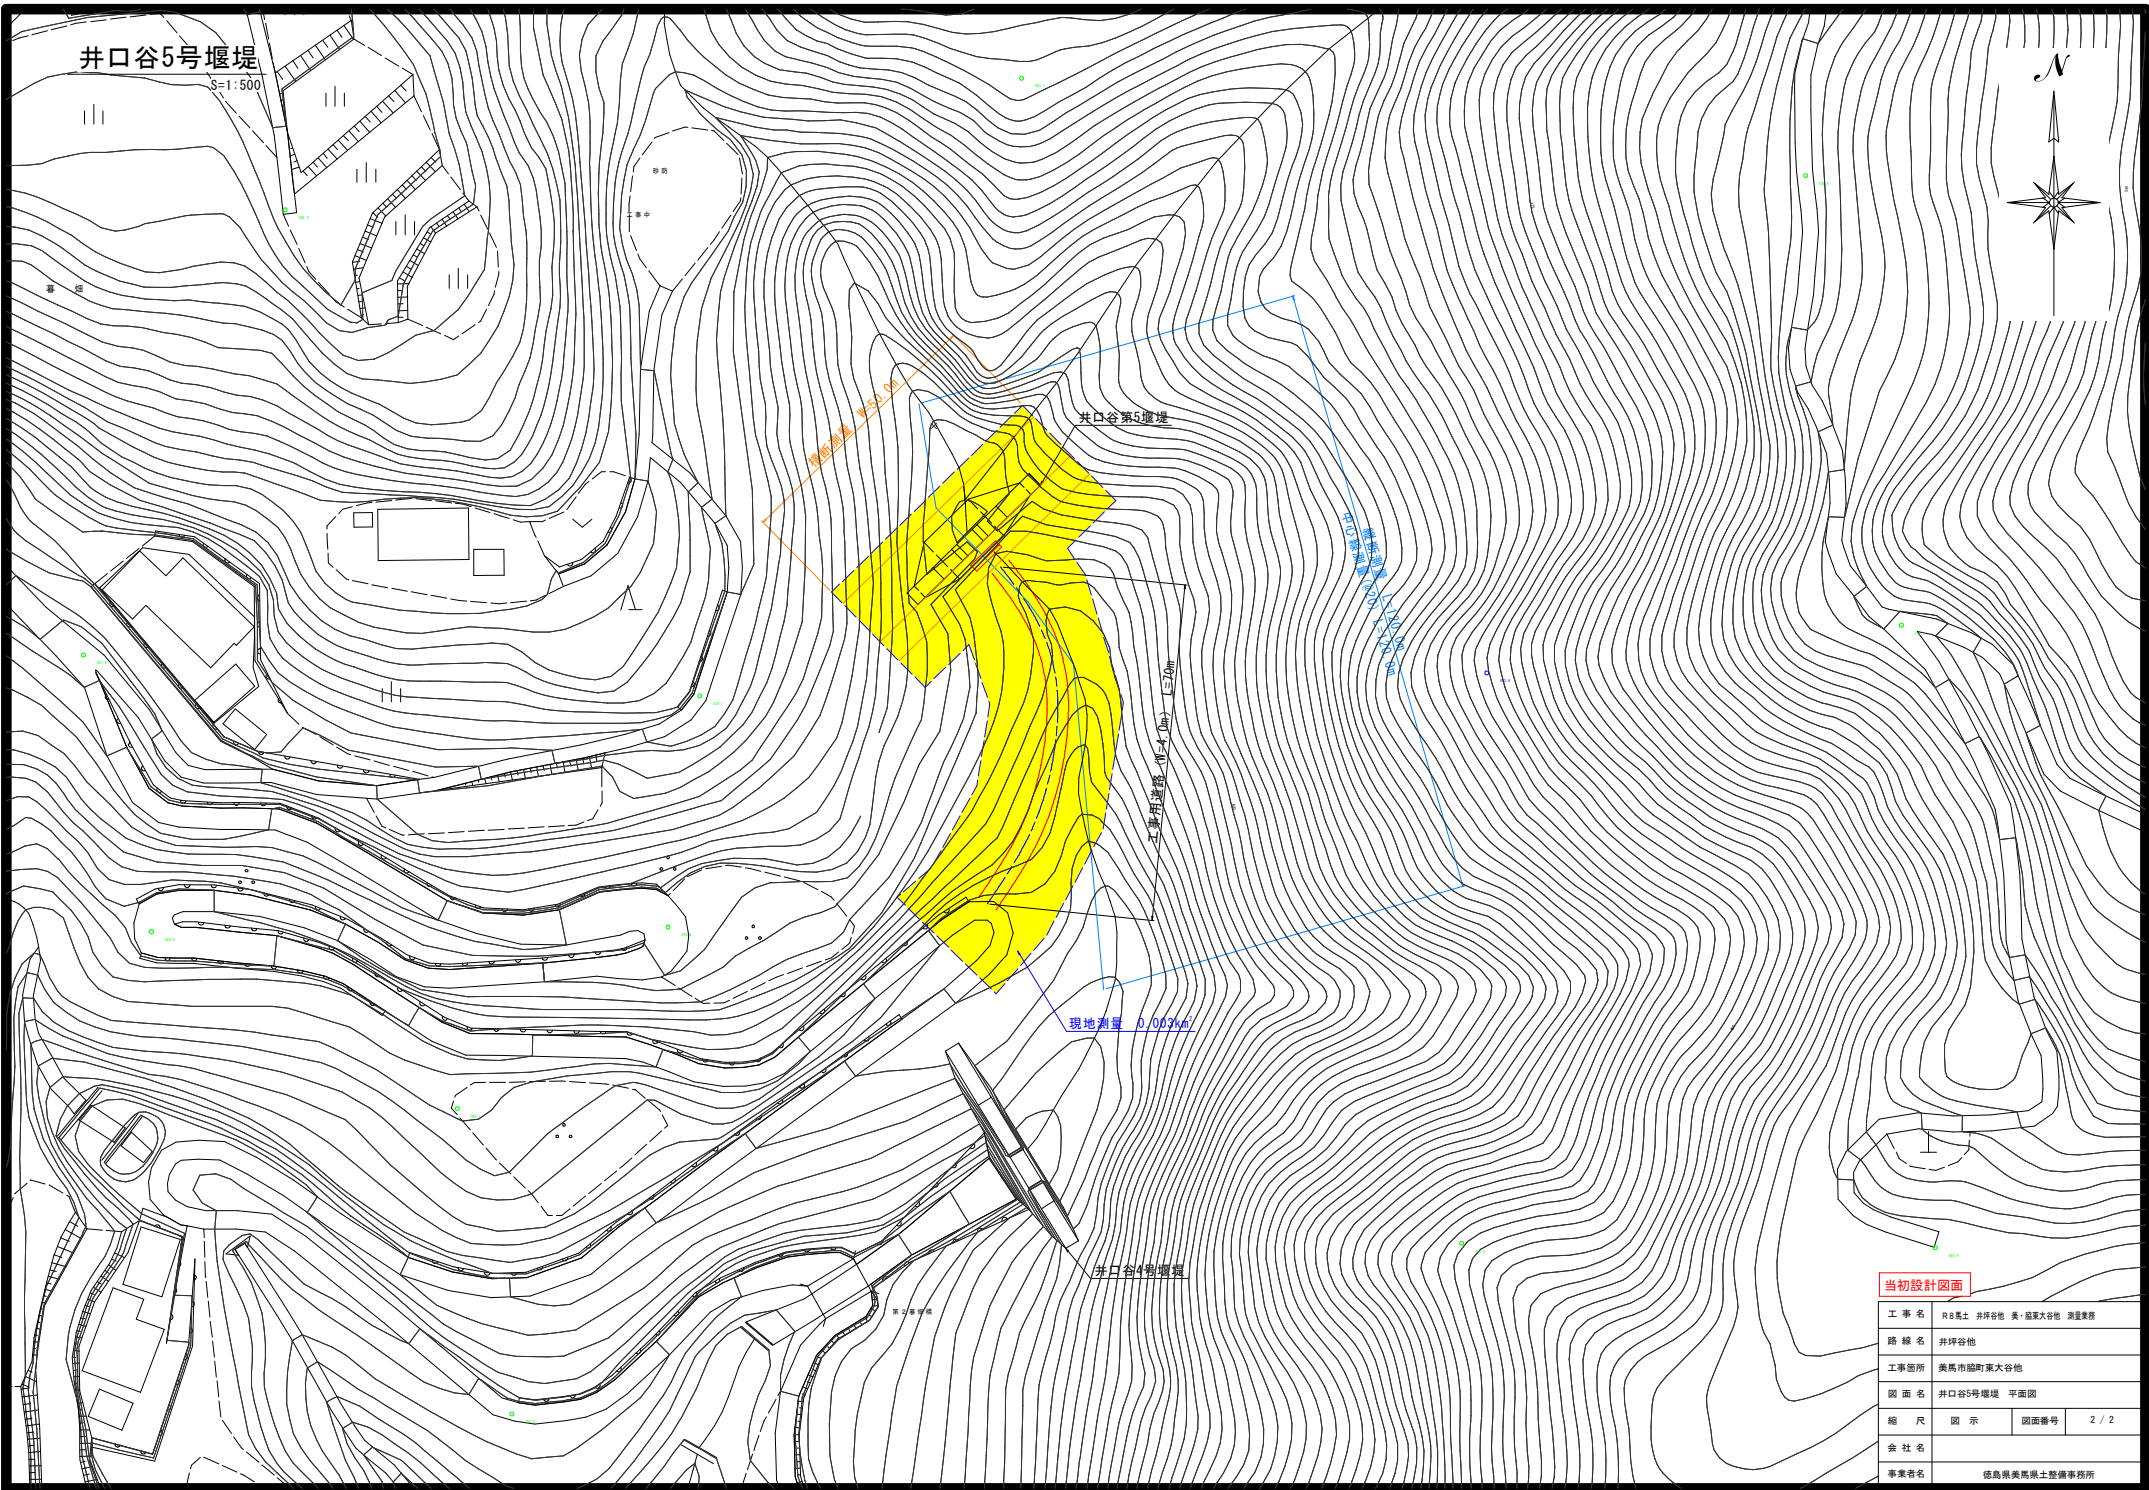

当初設計図面

工事名	R8馬土 井坪谷池 黄・福家大谷池 測量業務		
路線名	井坪谷池		
工事箇所	美馬市福町東大谷池		
図面名	井口谷5号堰堤 平面図		
縮尺	図示	図面番号	2 / 2
会社名			
事業者名	徳島県美馬県土整備事務所		