


猿飼谷2号堰堤

S=1:500

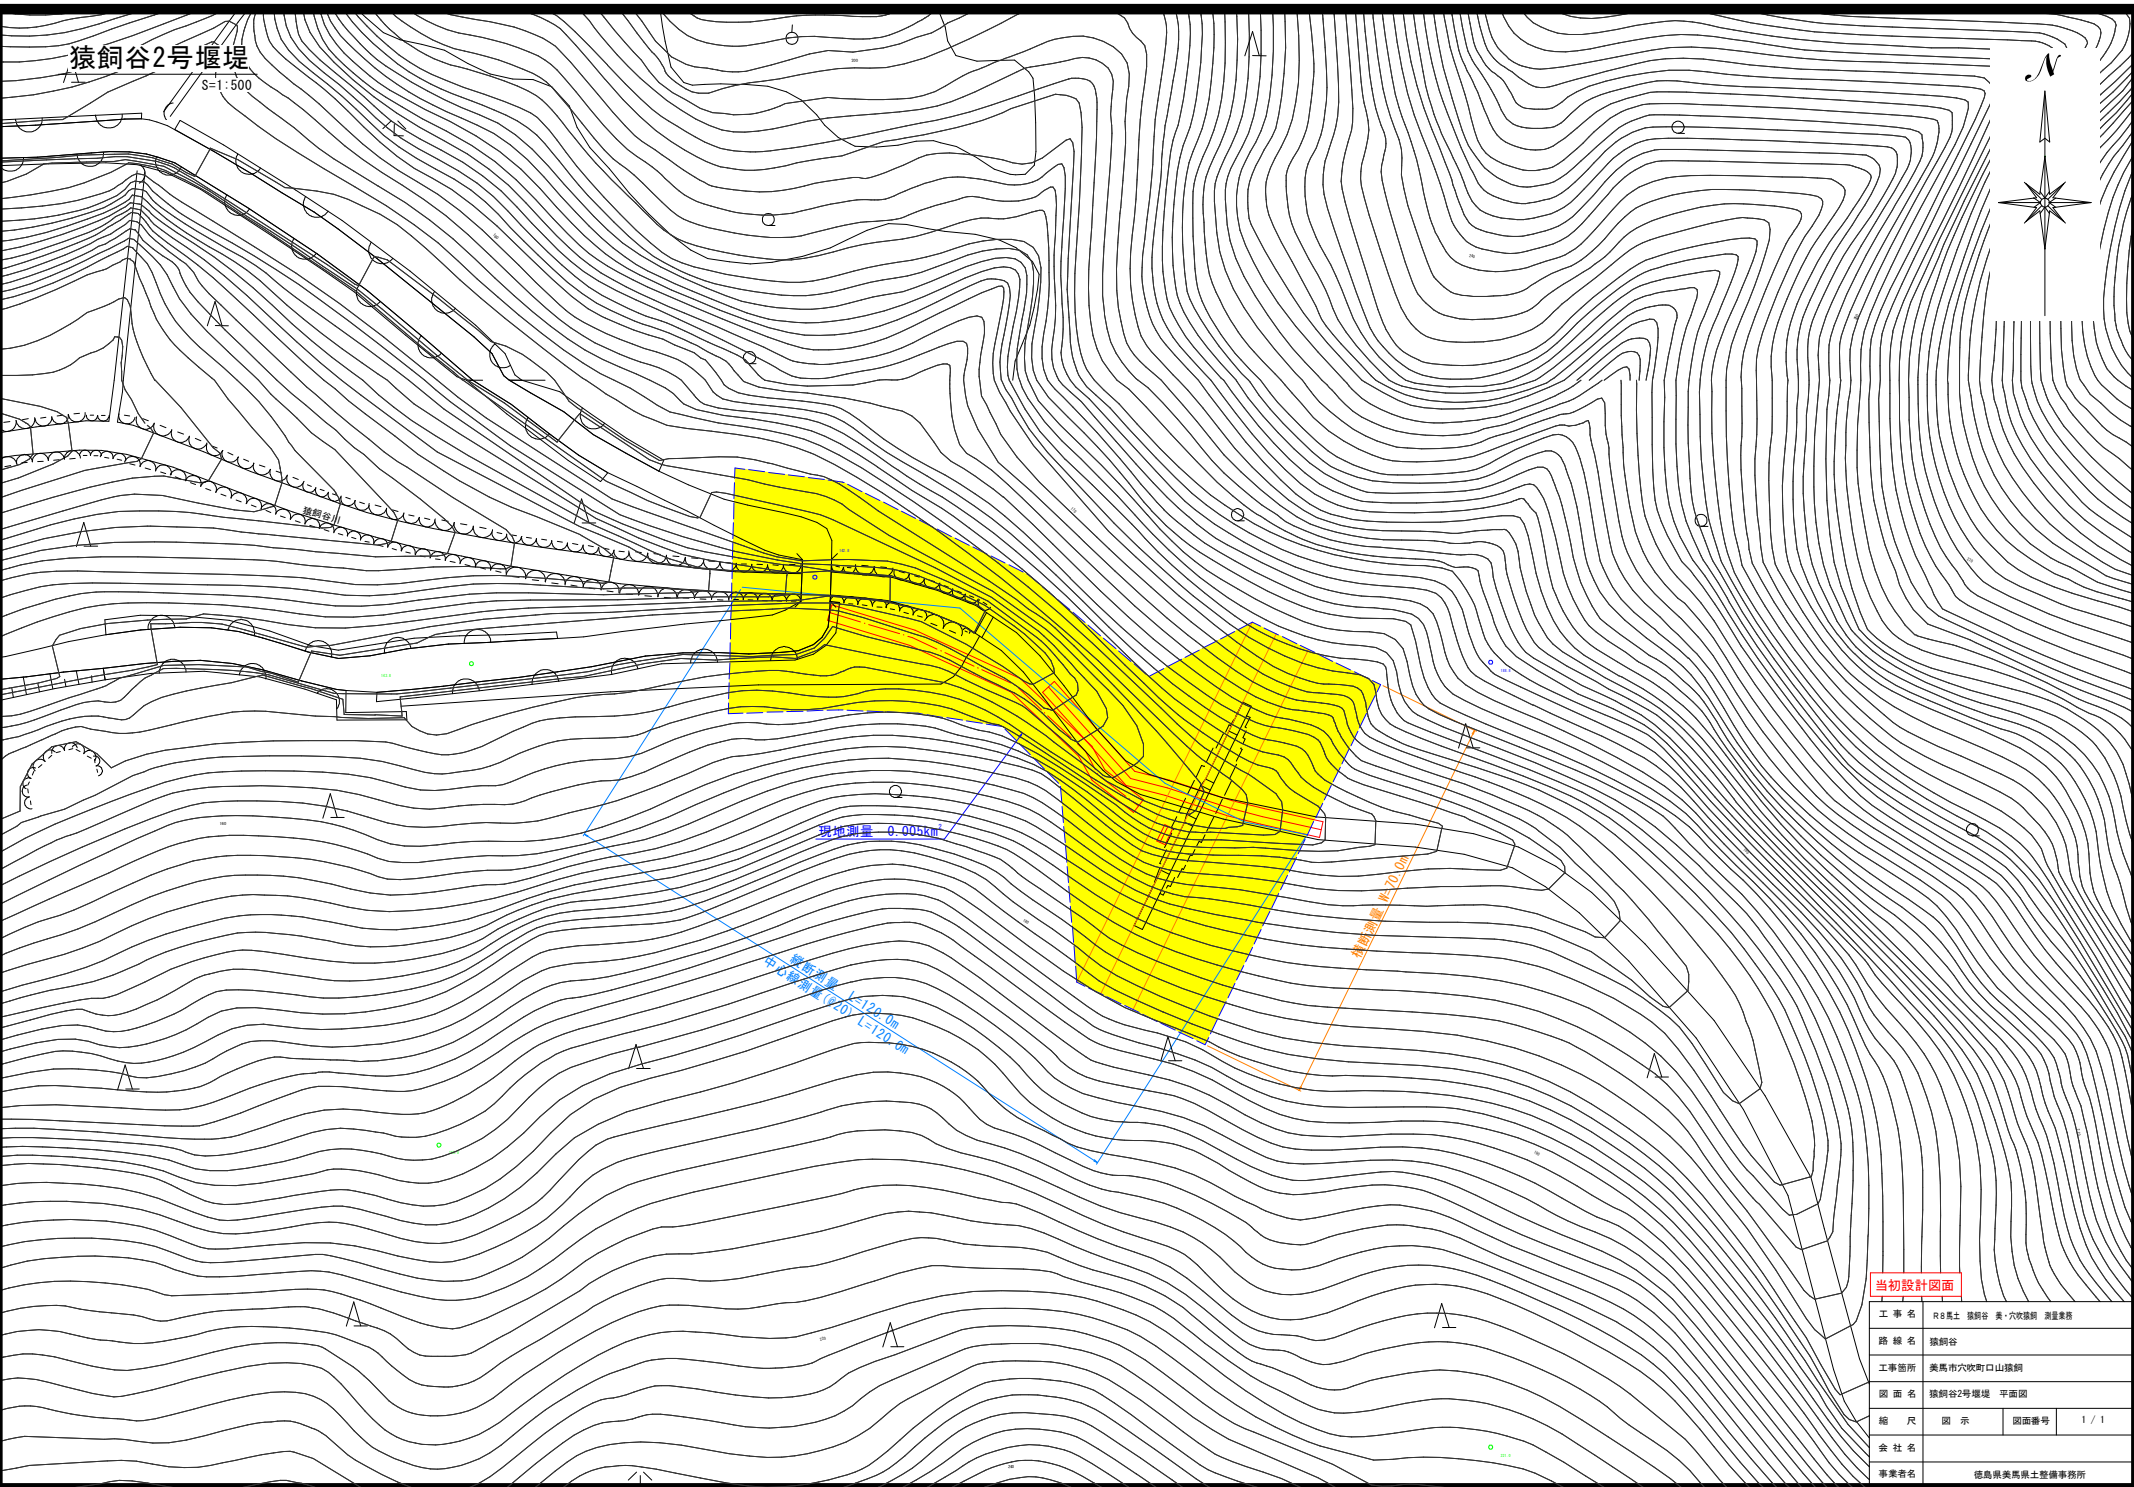

当初設計図面

工事名	R8馬土 猿飼谷 堤・穴吹採取 測量業務		
路線名	猿飼谷		
工事箇所	美馬市穴吹町口山猿飼		
図面名	猿飼谷2号堰堤 平面図		
縮尺	図示	図面番号	1 / 1
会社名	徳島県美馬県土整備事務所		
事業者名	徳島県美馬県土整備事務所		