


平面図 S=1/1000
(由岐港線)

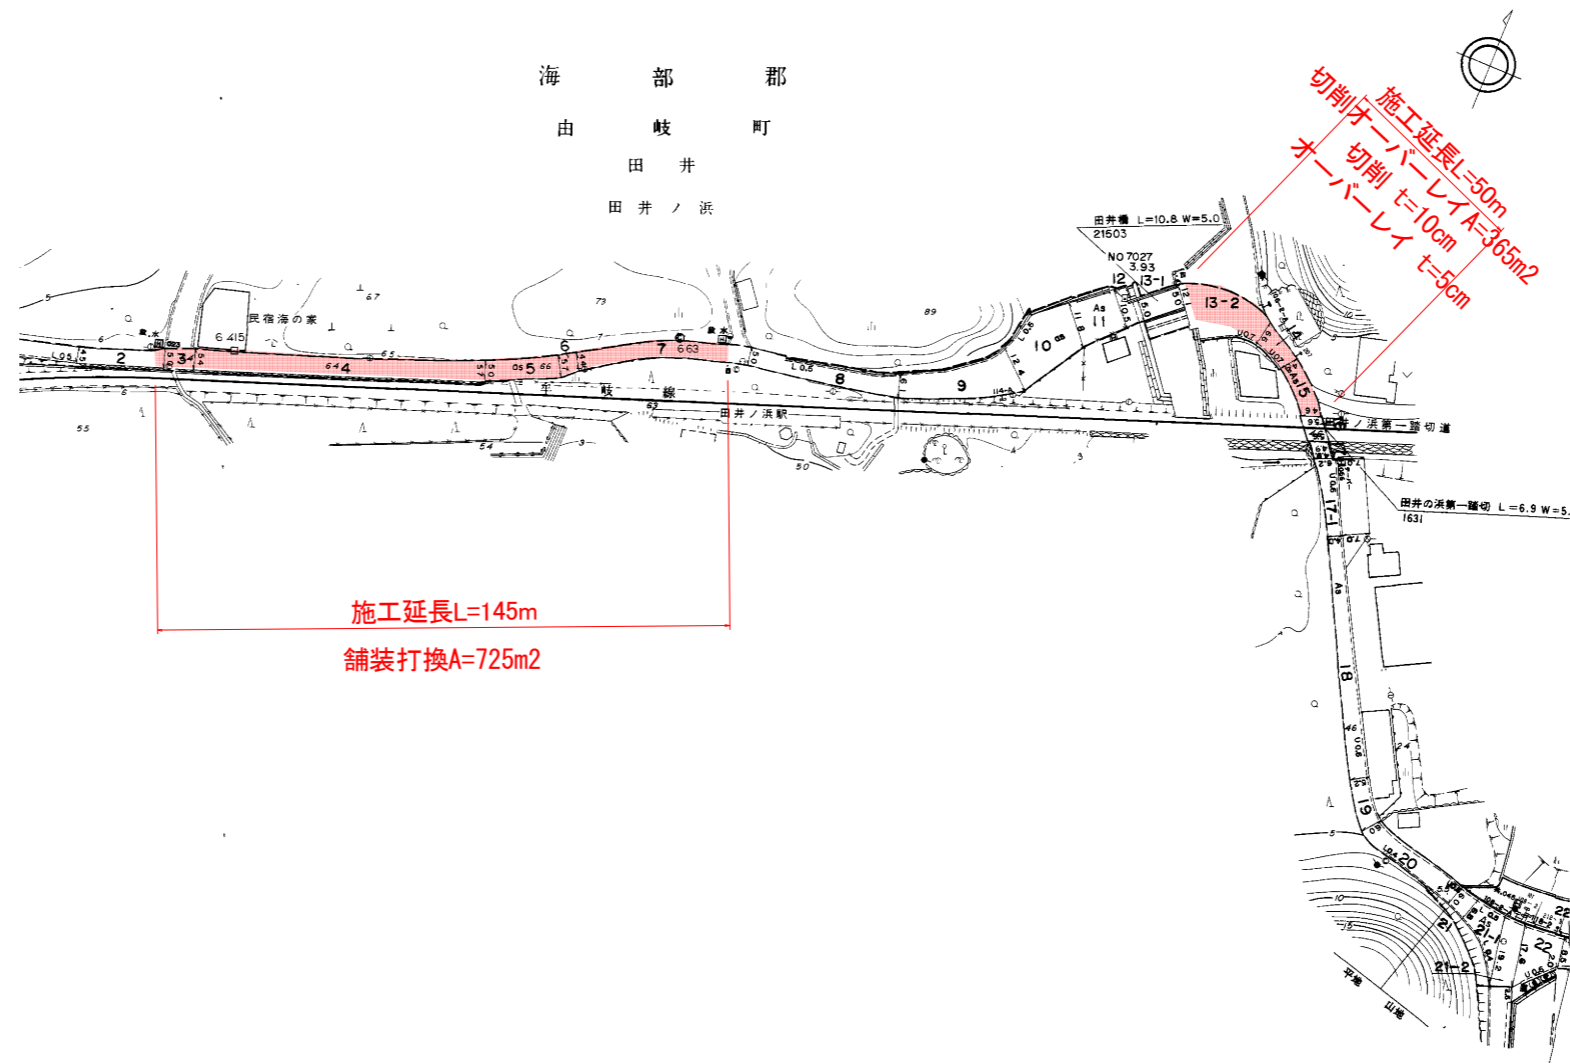

工事名	R8 波土 由岐港線他 美波・田井 舗装工事		
路線名等	(一) 由岐港線他		
工事箇所	海部郡美波町田井		
図面名	平面図		
縮尺	図示	図面番号	1 / 2
会社名			
事業者名	徳島県美波県土整備事務所		

平面図 S=1/1000
(日和佐小野線)



工事名	R8波土 由岐港線他 美波・田井 舗装工事		
路線名等	(一)由岐港線他		
工事箇所	海部郡美波町田井		
図面名	平面図		
縮尺	図示	図面番号	2 / 2
会社名			
事業者名	徳島県美波県土整備事務所		