



横断側溝平面図

S=1:500

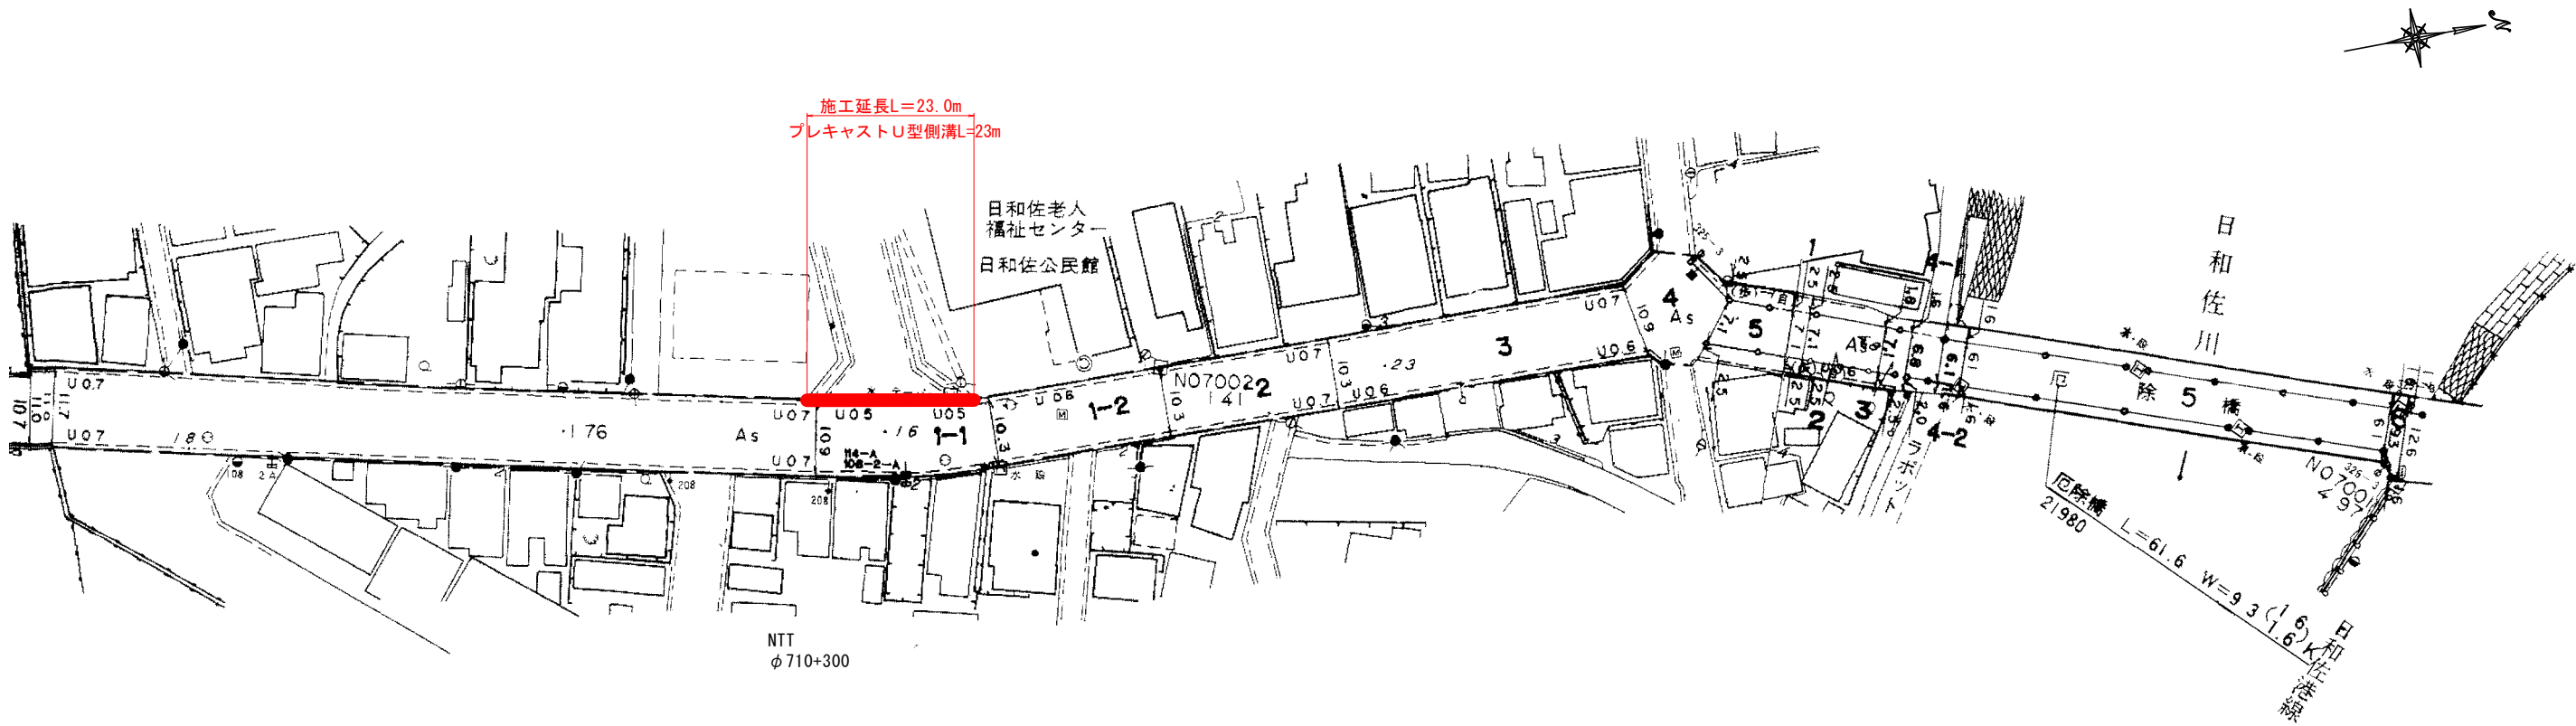

標準横断図


S=1:10

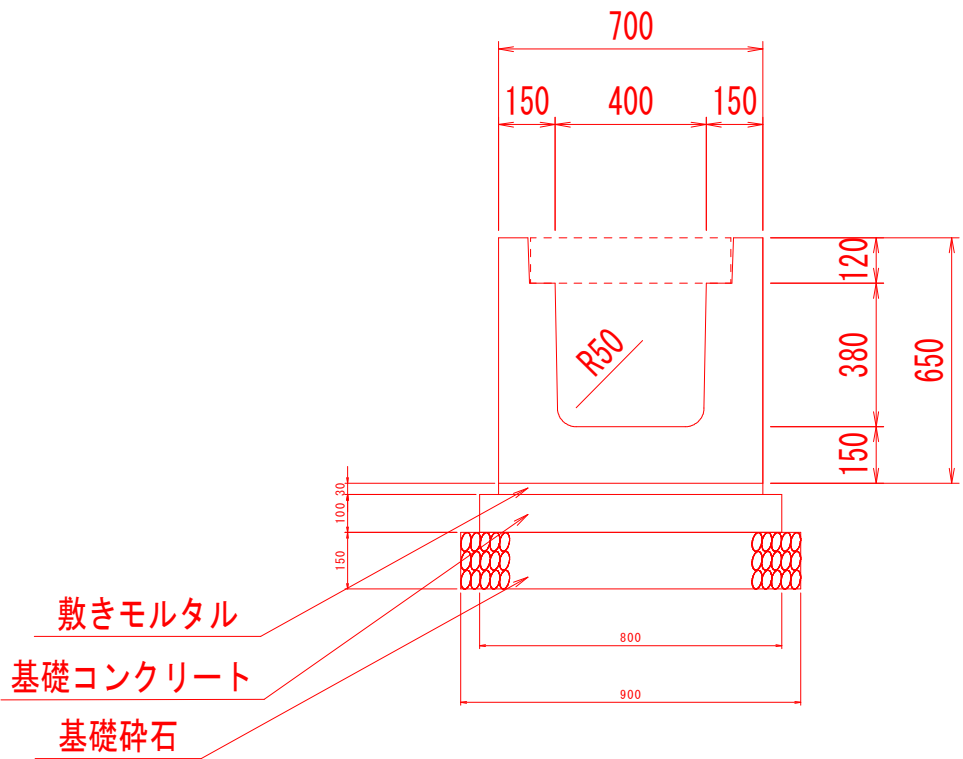

※既設水路と適切に接続すること

既設横断図

S=1:10

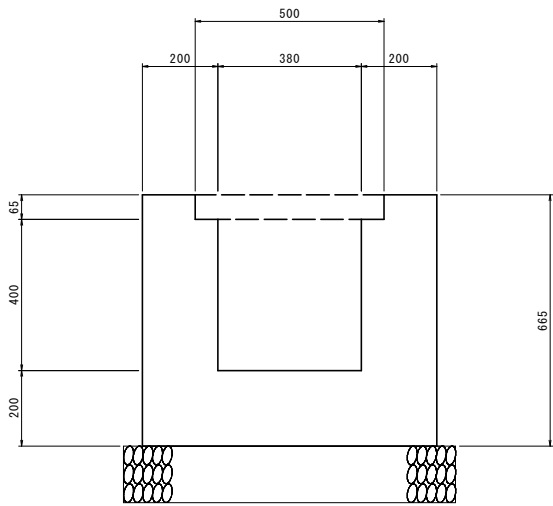

コンクリート殻

0.665*0.780-(0.400*0.380)
-(0.065*0.500)=0.334m²/m

グレーチング

1枚/m

10m当り

名 称	規 格	単 位	数 量
ロングU	PU445	本	5.0
グレーチング	T-25	枚	10.0
敷きモルタル	1:3	m ²	7.0
基礎コンクリート	σck=18N/mm ²	m ²	8.0
基礎砕石	RC-40	m ²	9.0

実施設計図面

工事名	R8波土 日和佐小野線 美波・奥河内 側溝修繕工事		
路線名等	(主)日和佐小野線		
工事箇所	海部郡美波町奥河内		
図面名	側溝平面図・横断面図		
縮尺	図 示	図面番号	1 / 1
会社名			
事業者名	徳島県 美波県土整備事務所		