


標準横断面図

S=1:100

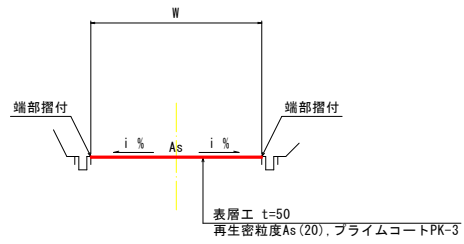


当初設計図面

工事名	R 8 波土 日和佐牟岐線他 奥波・山河内他 舗装工事
路線名等	(一) 日和佐牟岐線他
工事箇所	海部郡美波町山河内他
図面名	平面図 (1)
縮尺	S=1:500 図面番号 1 / 2
会社名	
事業者名	徳島県美波浪士整備事務所

平面図(2)

S=1/1000

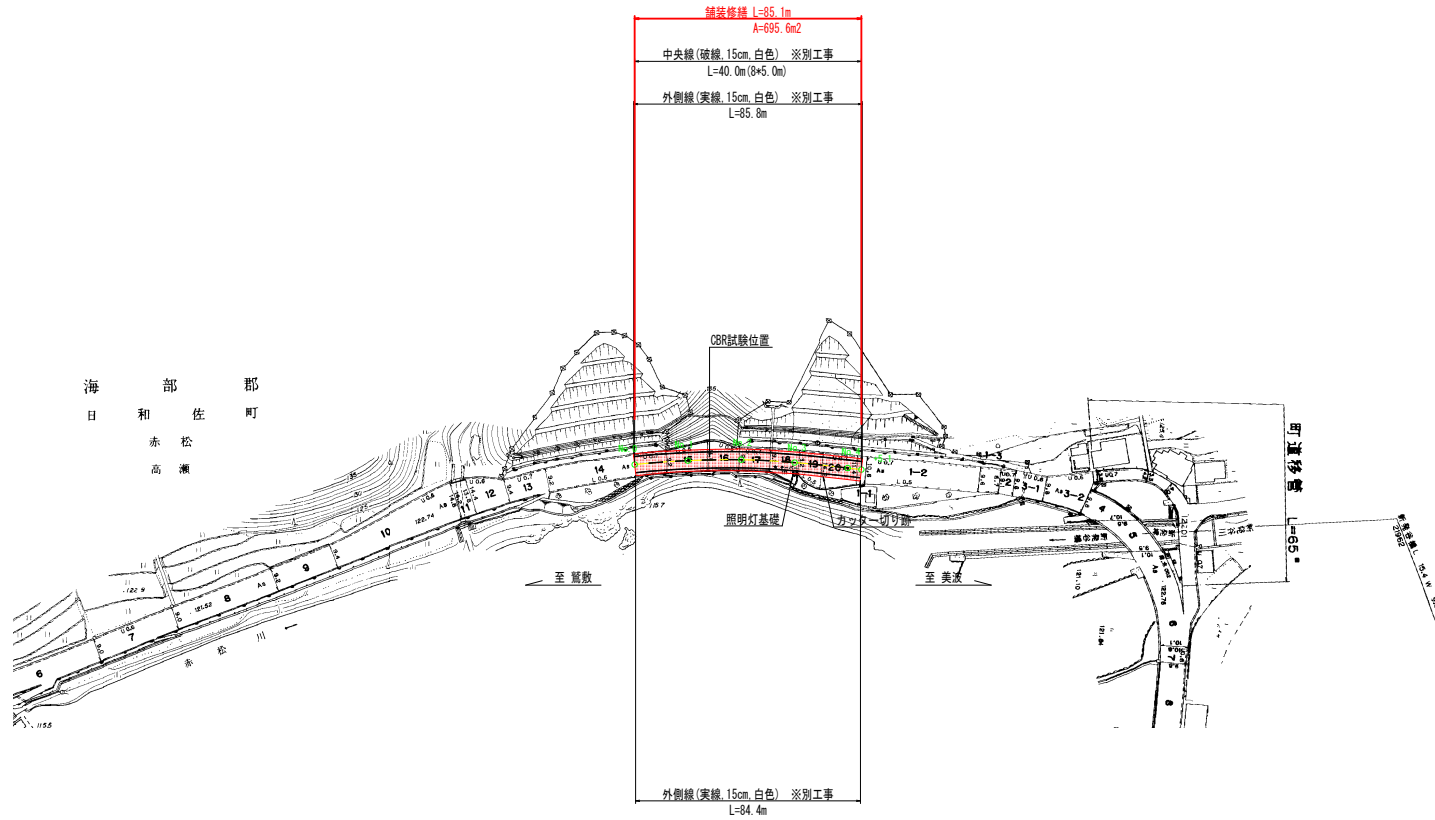

海 部 郡
日 和 佐 町
赤 松
高 瀬

当初設計図面

工事名	R 8 波士 日和佐車線他 美波・山河内他 舗装工事		
路線名等	(一) 日和佐車線他		
工事箇所	海部郡美波町山河内他		
図面名	平面図(2)		
縮尺	S=1:500	図面番号	2 / 2
会社名			
事業者名	徳島県美波線土整備事務所		