

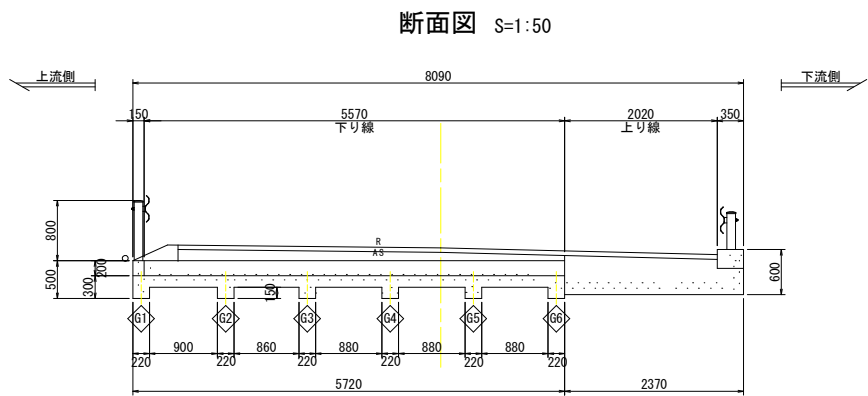


南ノ内橋(下り線) 現橋一般図

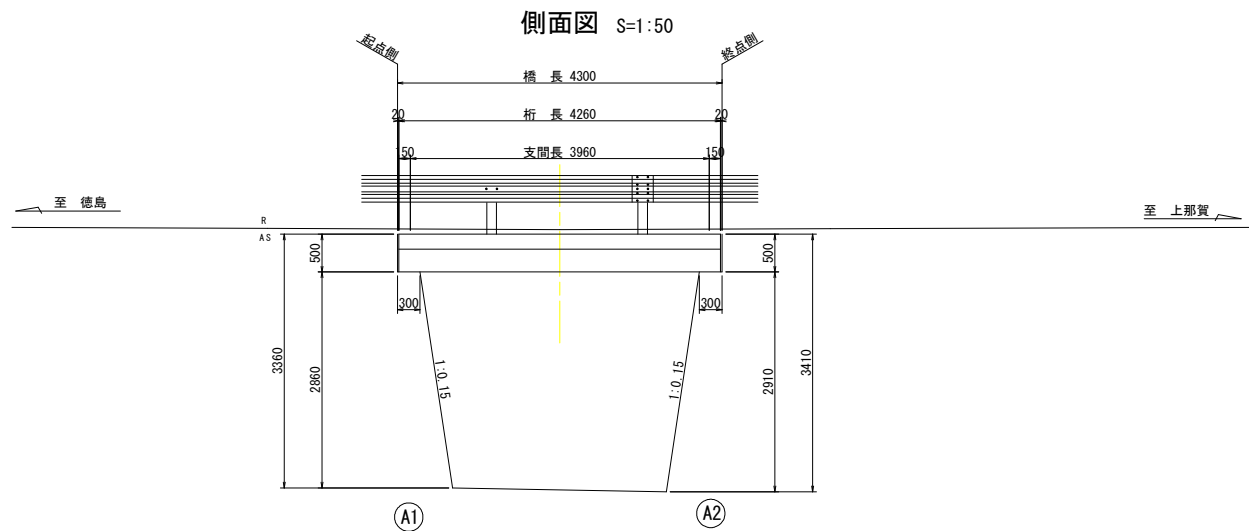


DL=8.000

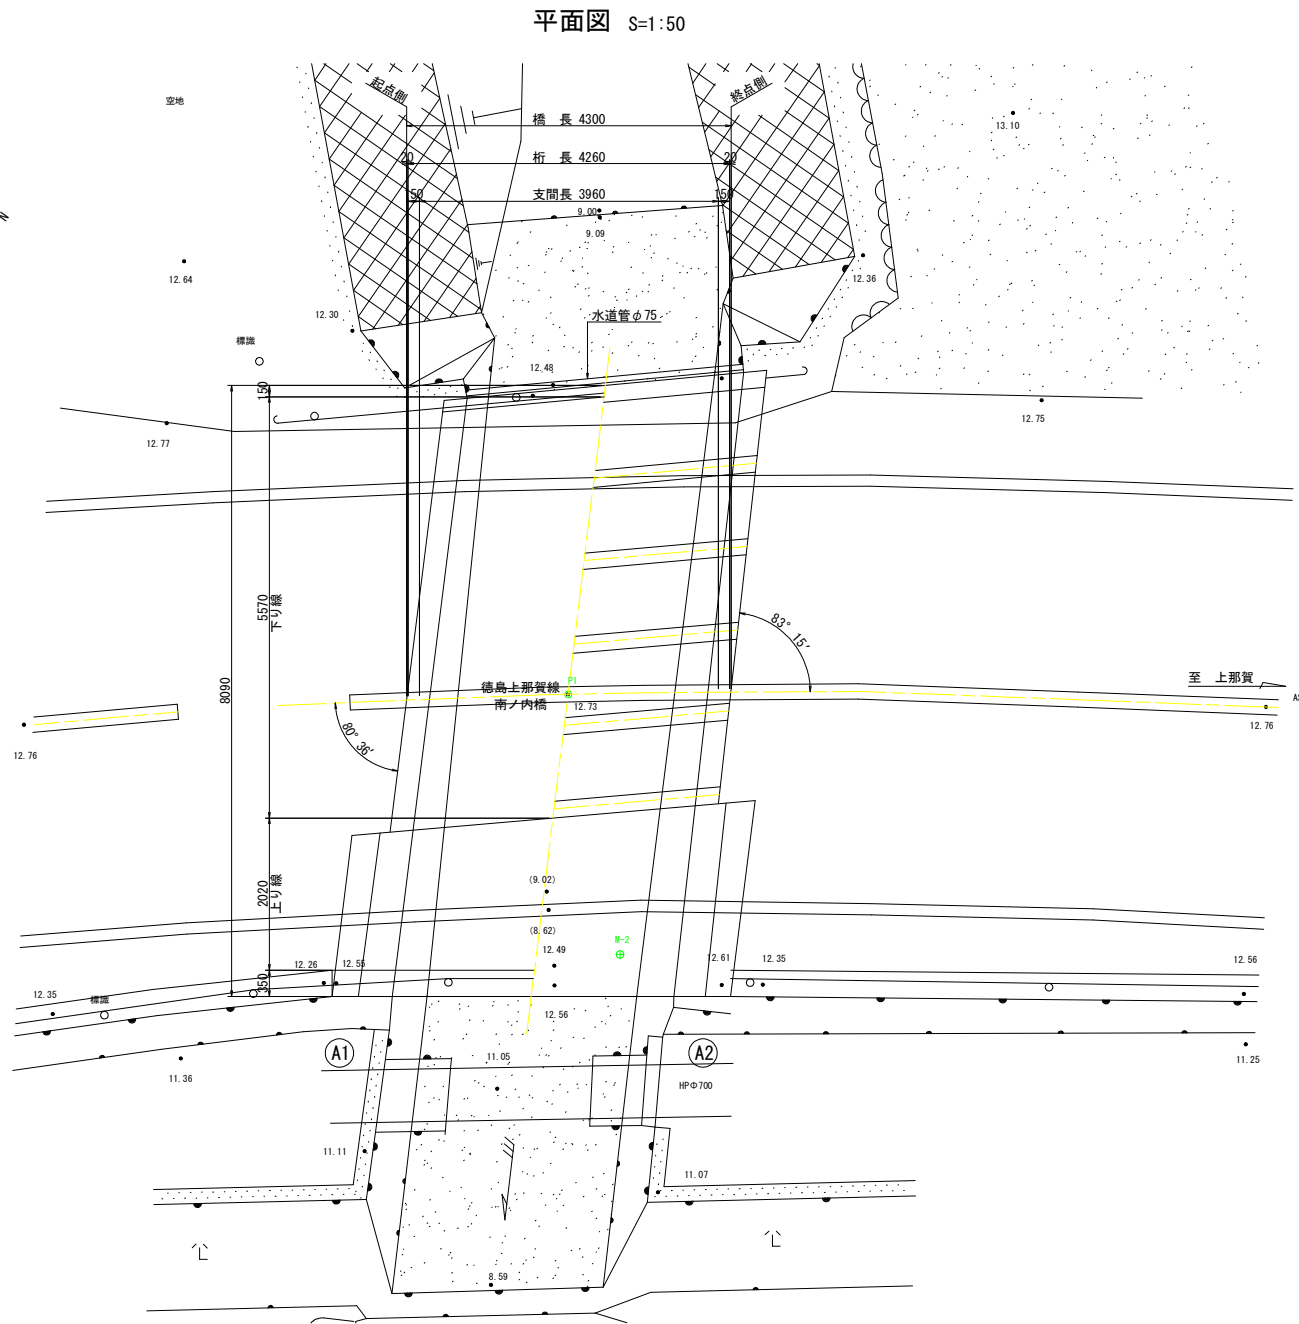


下部工正面図 S=1:60


A1橋台

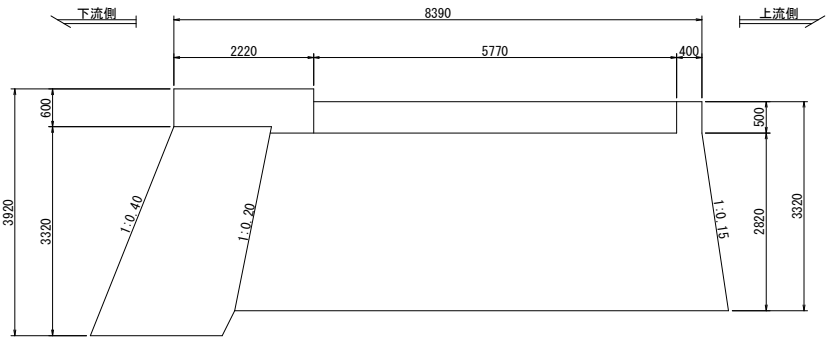


A2橋台

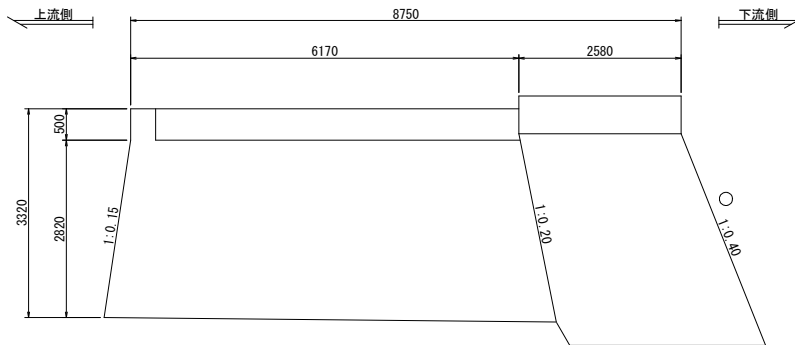

斜 角( $\theta=80^{\circ} 36'$ )

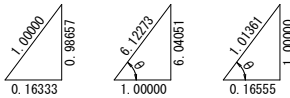

斜 角( $\theta=83^{\circ} 15'$ )

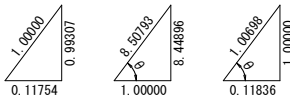

| 南ノ内橋概要 |                                                             |
|--------|-------------------------------------------------------------|
| 路線名    | 徳島上那賀線                                                      |
| 橋格     | 不明                                                          |
| 橋長     | 4.300 m                                                     |
| 桁長     | 4.260 m                                                     |
| 支間長    | 3.960 m                                                     |
| 幅員     | 全幅員 8.090m (5.570+2.020+0.150+0.350)                        |
| 斜角     | A1側 右 : $80^{\circ} 36' 00''$ A2側 右 : $83^{\circ} 15' 00''$ |
| 橋梁形式   | 上部工 RC単純T桁                                                  |
|        | 下部工 半重力式橋台                                                  |
| 供用開始年次 | 不明                                                          |
| 適用示方書  | 不明                                                          |

注記) 橋梁概要は、既存資料及び現橋測定結果を基に作成したものである。

【参考図】



|      |                                     |      |       |
|------|-------------------------------------|------|-------|
| 工事名  | R 8 徳土 徳島上那賀線 (南ノ内橋)<br>徳・飯谷 橋梁修繕工事 |      |       |
| 路線名等 | 徳島上那賀線                              |      |       |
| 工事箇所 | 徳島市飯谷町 (南ノ内橋)                       |      |       |
| 図面名  | 南ノ内橋 現橋一般図                          |      |       |
| 縮尺   | 図示                                  | 図面番号 | 1 / 9 |
| 年度   | 令和 8 年度                             |      |       |
| 事業者名 | 徳島県土整備事務所                           |      |       |

南ノ内橋(下り線) 損傷調査図(1/4)

断面図 S=1:30

主桁展開図

S=1:30

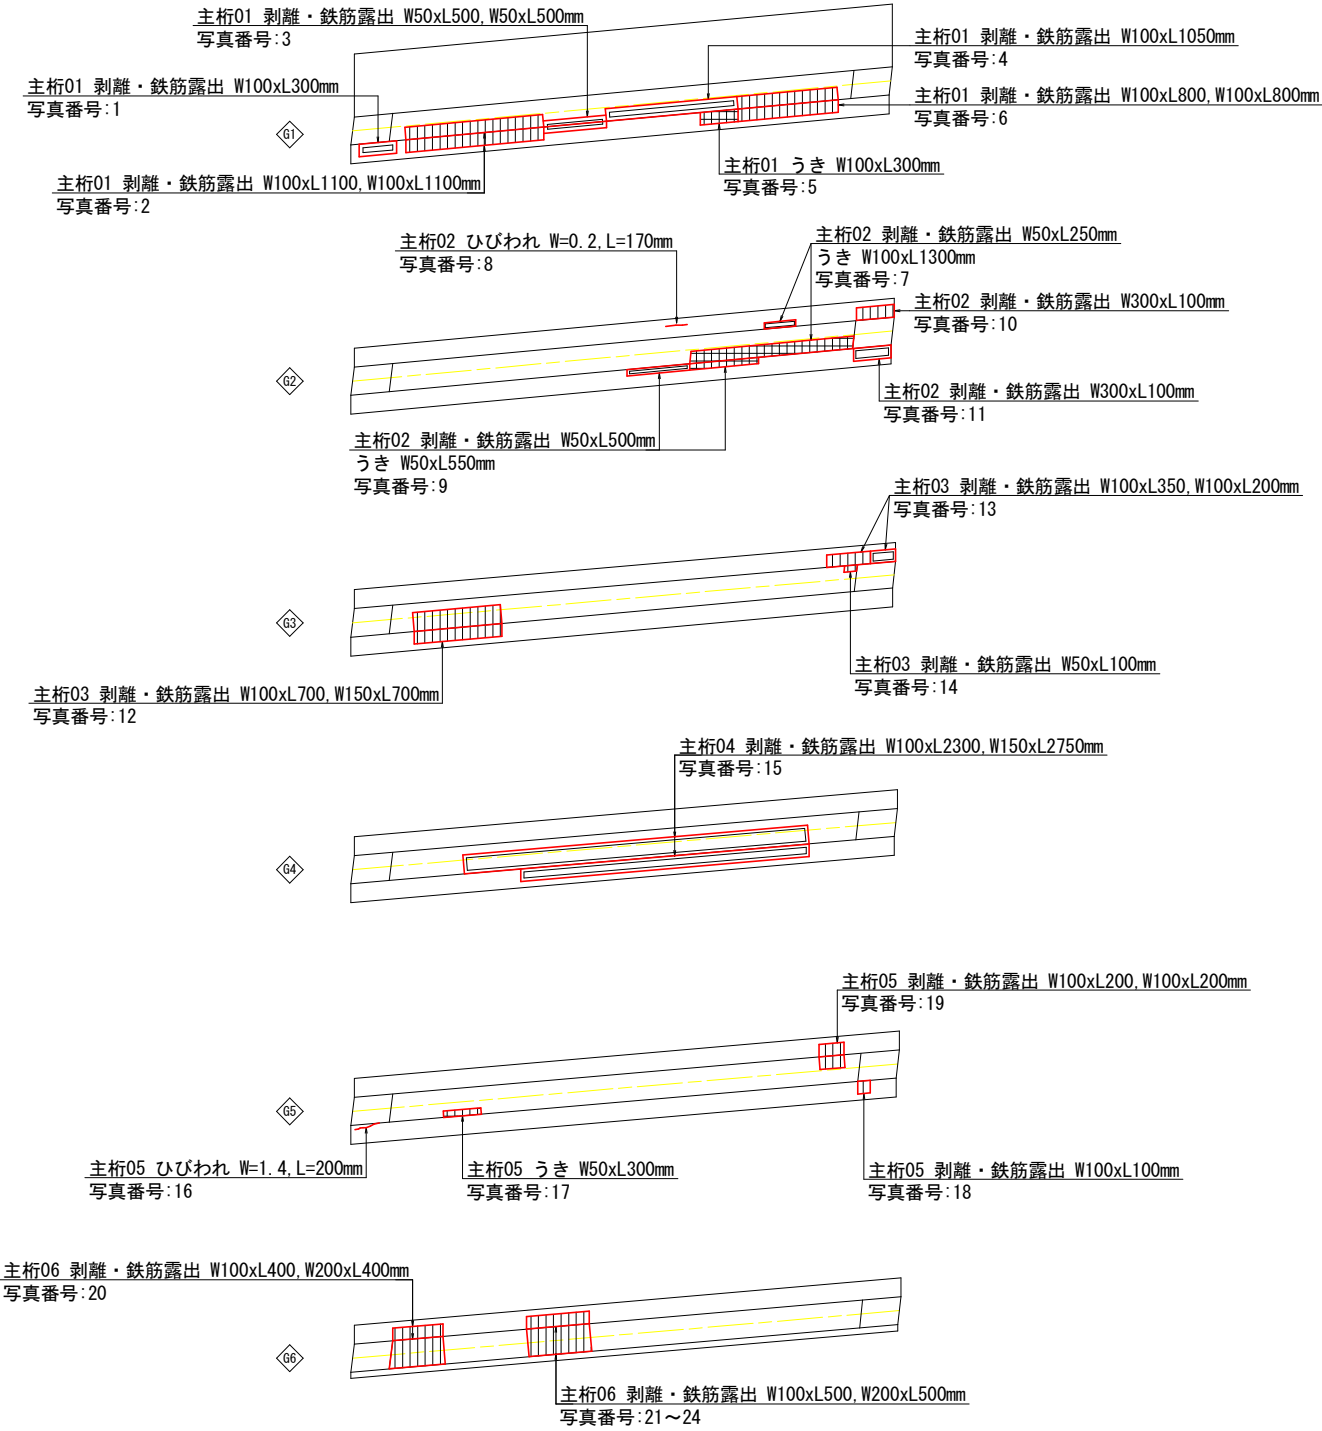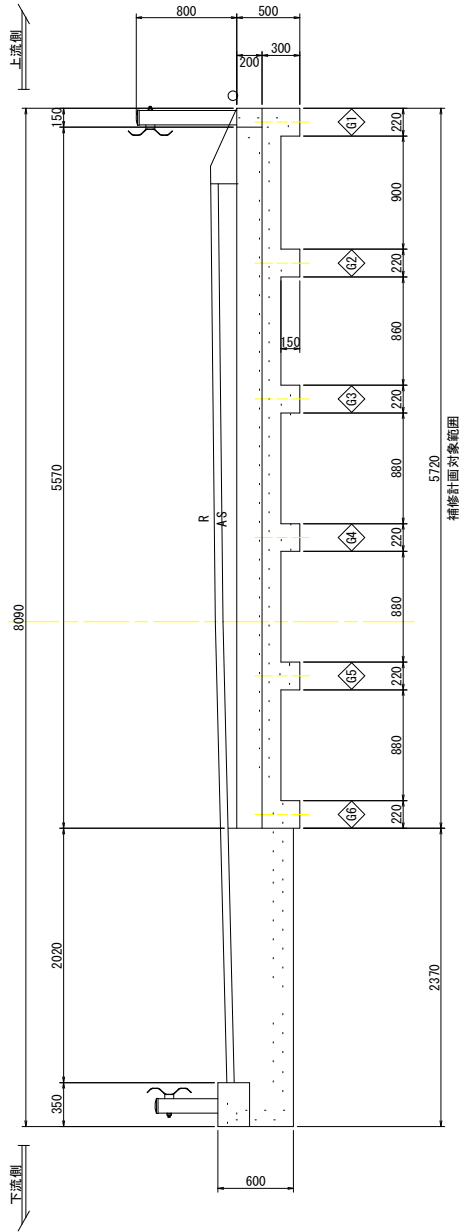


| 損傷凡例 |       |
|------|-------|
| 記号   | 損傷名称  |
|      | ひびわれ  |
|      | うき    |
|      | 剥離    |
|      | 鉄筋露出  |
|      | 遊離石灰  |
|      | 豆板・空洞 |
|      | 漏水・滞水 |
|      | その他   |


| 【参考図】 |                                     |      |       |
|-------|-------------------------------------|------|-------|
| 工事名   | R 8 徳土 徳島上那賀線 (南ノ内橋)<br>徳・飯谷 橋梁修繕工事 |      |       |
| 路線名等  | 徳島上那賀線                              |      |       |
| 工事箇所  | 徳島市飯谷町 (南ノ内橋)                       |      |       |
| 図面名   | 南ノ内橋(下り線) 損傷調査図(1/4)                |      |       |
| 縮尺    | S=1:30                              | 図面番号 | 2 / 9 |
| 年度    | 令和 8 年度                             |      |       |
| 事業者名  | 徳島県土整備事務所                           |      |       |

## 南ノ内橋(下り線) 損傷調査図(2/4)

断面図 S=1:30

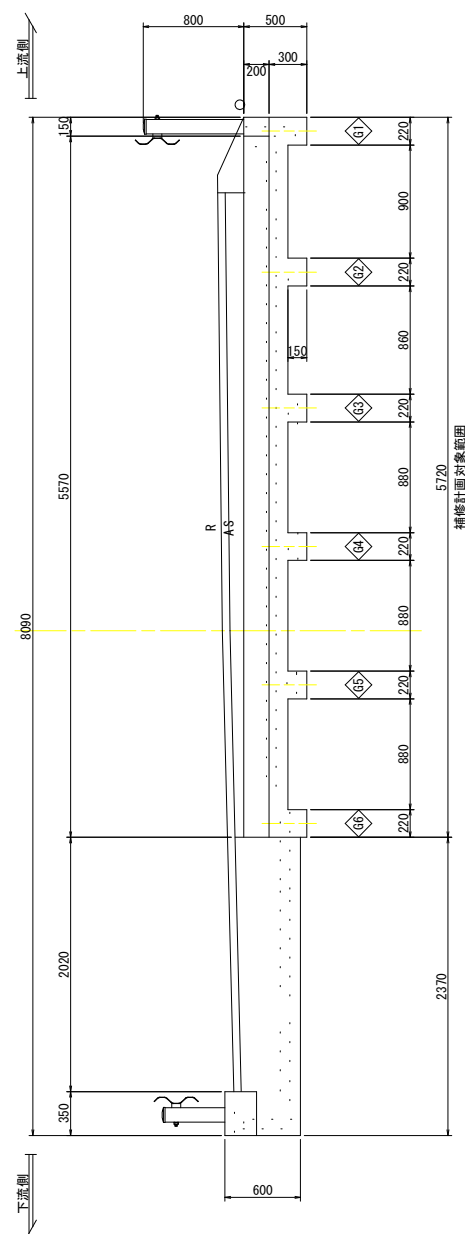

床版下面図 S=1:30

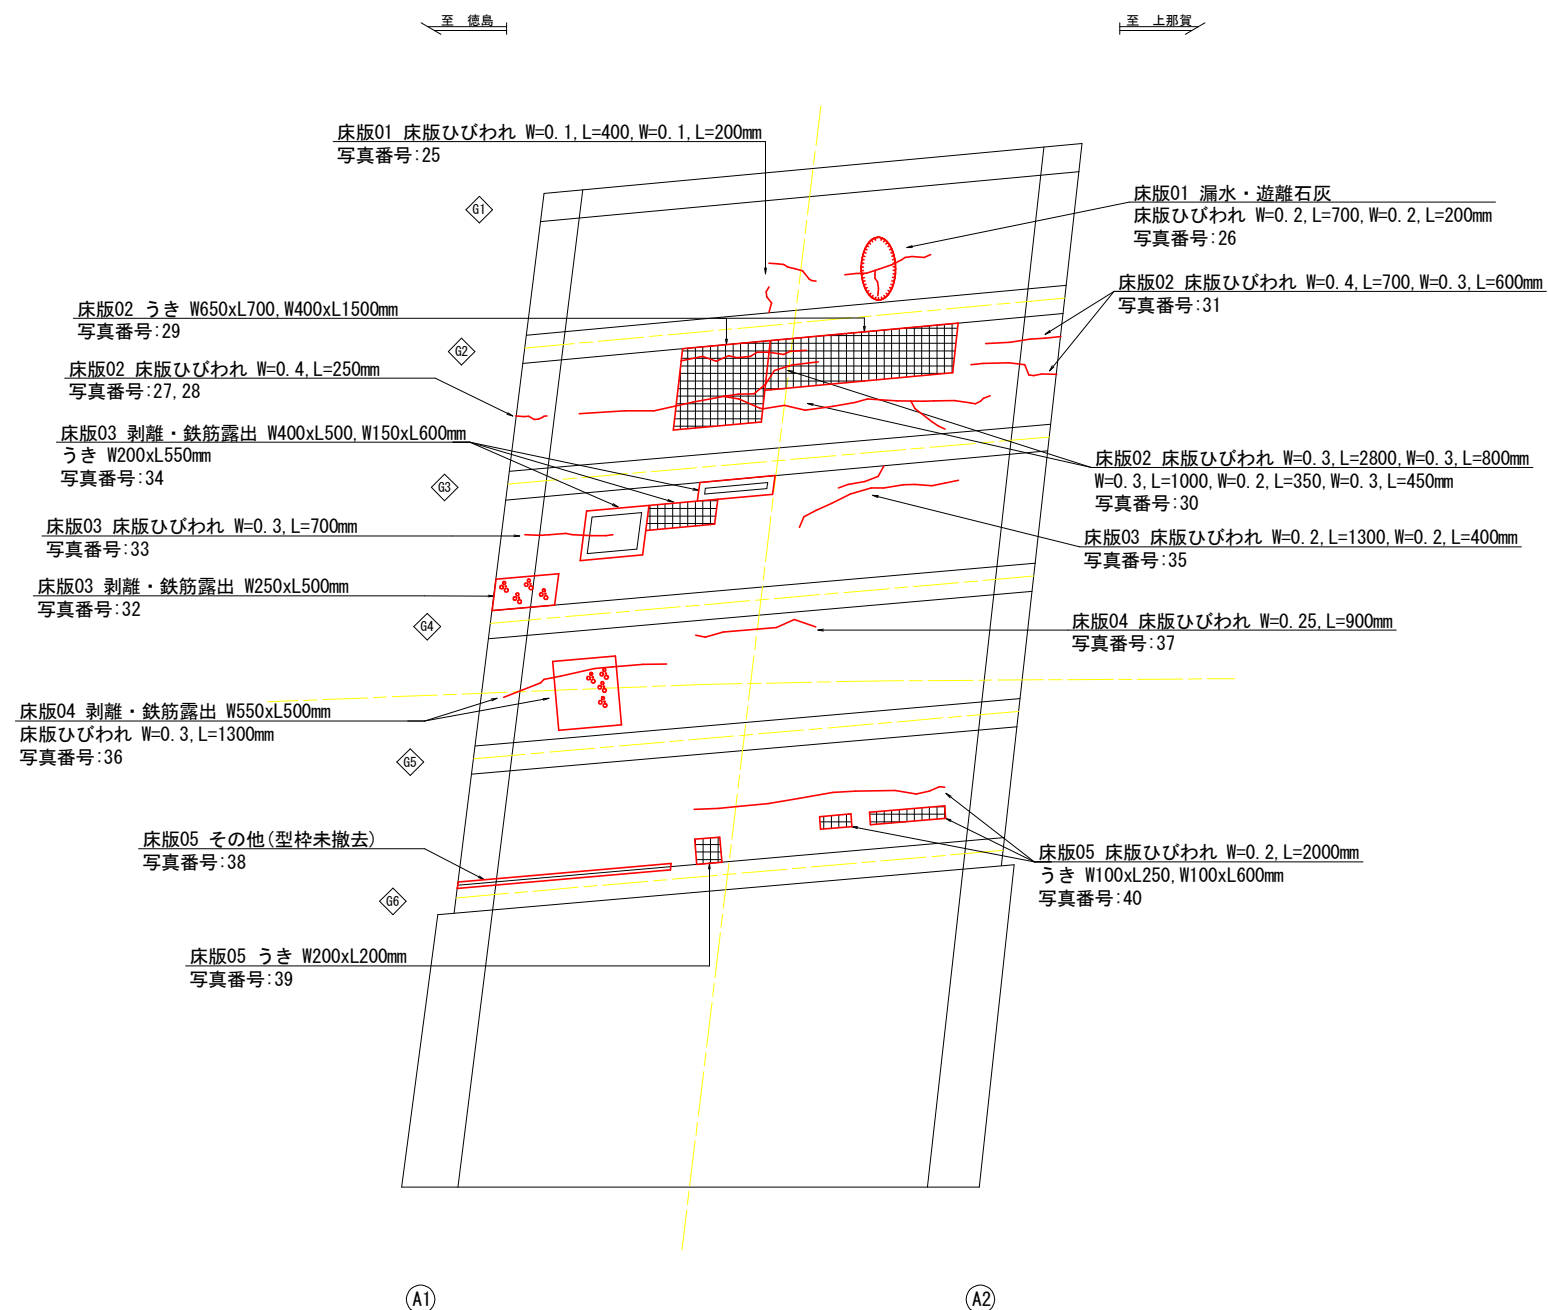

| 記 号                                                                                   | 損傷名称  |
|---------------------------------------------------------------------------------------|-------|
|  | ひびわれ  |
|  | うき    |
|  | 剝離    |
|  | 鉄筋露出  |
|  | 遊離石灰  |
|  | 豆板・空洞 |
|  | 漏水・滲水 |
|  | その他   |


【参考図】

|       |                                    |      |       |
|-------|------------------------------------|------|-------|
| 工 事 名 | R 8 徳土 徳島上那賀線（南ノ内橋）<br>徳・飯谷 橋梁修繕工事 |      |       |
| 路線名等  | 徳島上那賀線                             |      |       |
| 工事箇所  | 徳島市飯谷町（南ノ内橋）                       |      |       |
| 図 面 名 | 南ノ内橋（下り線）損傷調査図（2/4）                |      |       |
| 縮 尺   | S=1:30                             | 図面番号 | 3 / 9 |
| 年 度   | 令和 8 年度                            |      |       |
| 事業者名  | 徳島県土木整備事務所                         |      |       |

南ノ内橋(下り線) 損傷調査図(3/4)


A1橋台正面図 S=1:30

上流側側面図

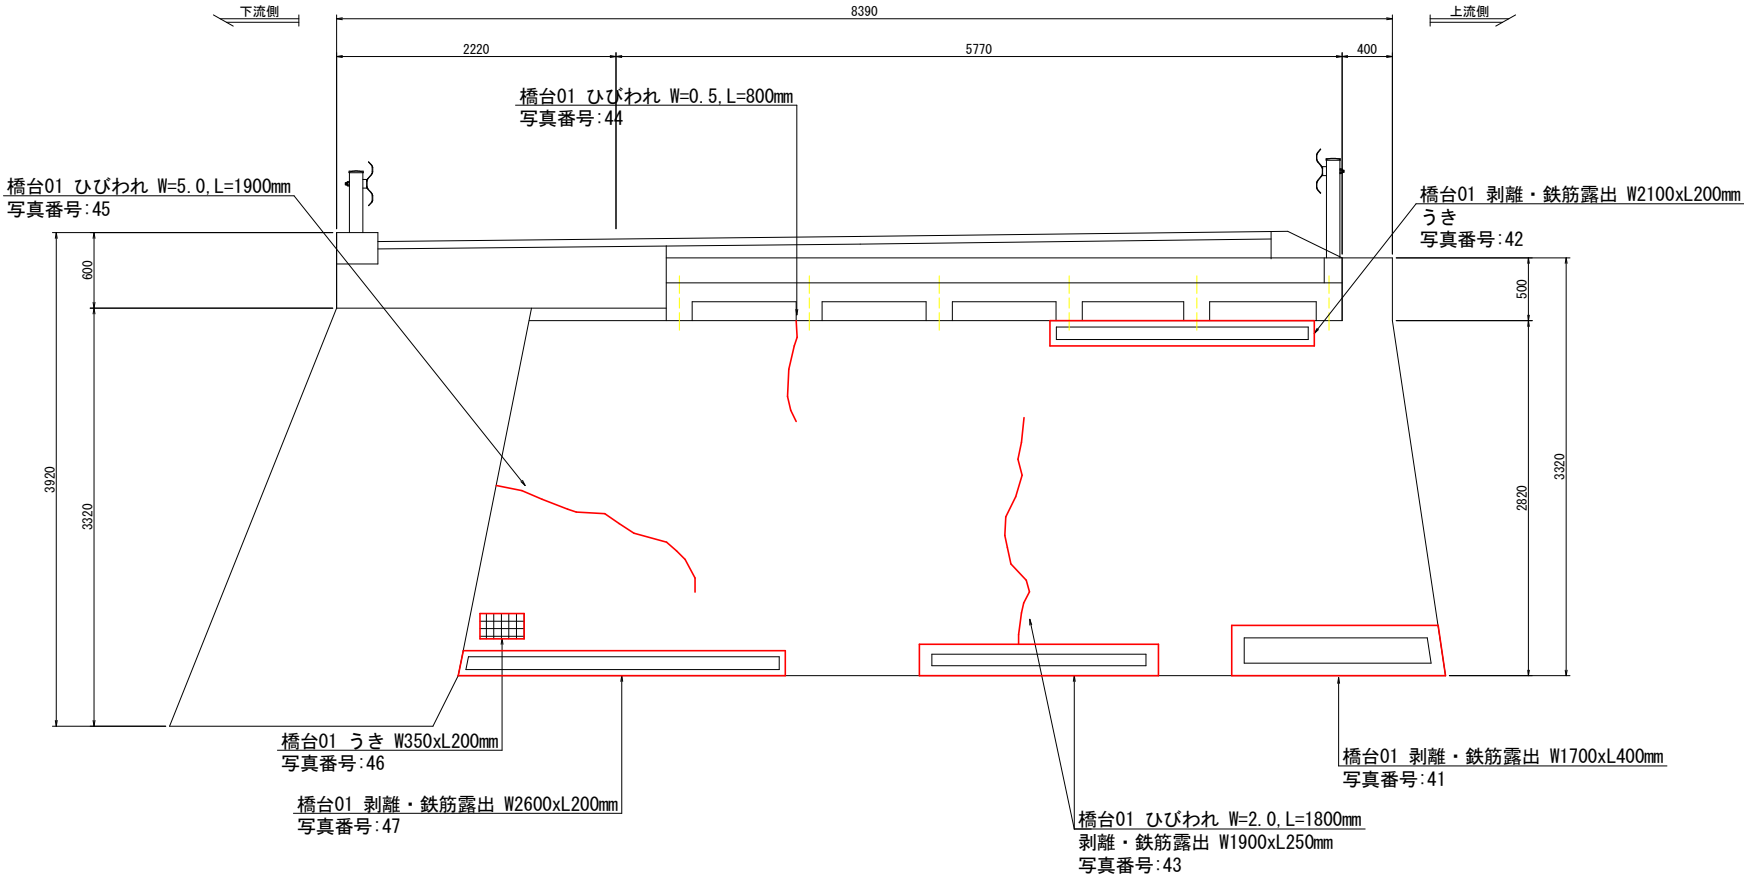

上流側側面図

A2橋台正面図 S=1:30

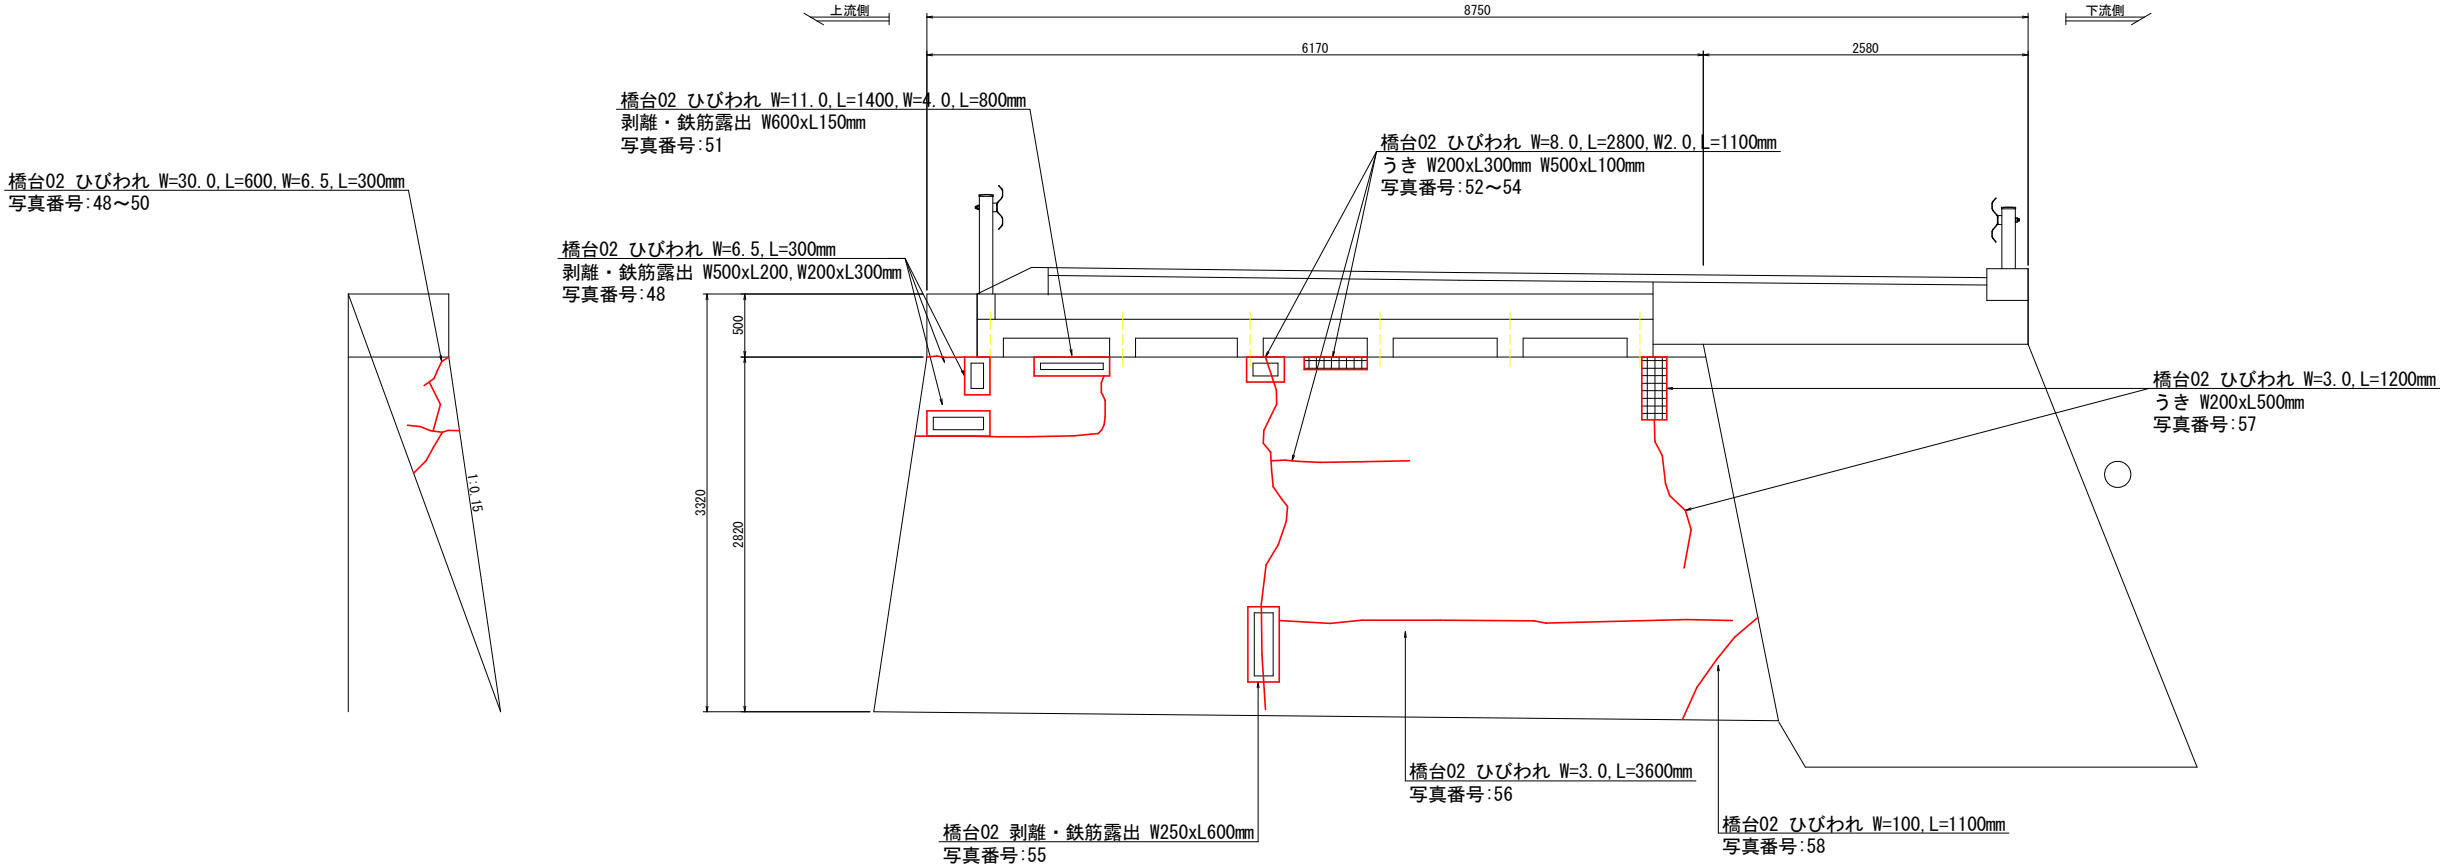


| 損傷凡例 |       |
|------|-------|
| 記 号  | 損傷名称  |
|      | ひびわれ  |
|      | うき    |
|      | 剥離    |
|      | 鉄筋露出  |
|      | 遊離石灰  |
|      | 豆板・空洞 |
|      | 漏水・滞水 |
|      | その他   |

| 【参考図】 |                                     |      |       |
|-------|-------------------------------------|------|-------|
| 工 事 名 | R 8 徳土 徳島上那賀線 (南ノ内橋)<br>徳・飯谷 橋梁修繕工事 |      |       |
| 路線名等  | 徳島上那賀線                              |      |       |
| 工事箇所  | 徳島市飯谷町 (南ノ内橋)                       |      |       |
| 図 面 名 | 南ノ内橋(下り線) 損傷調査図(3/4)                |      |       |
| 縮 尺   | S=1:30                              | 図面番号 | 4 / 9 |
| 年 度   | 令和 8 年度                             |      |       |
| 事業者名  | 徳島県土整備事務所                           |      |       |

南ノ内橋(下り線) 損傷調査図(4/4)



平面図(橋面) S=1:30

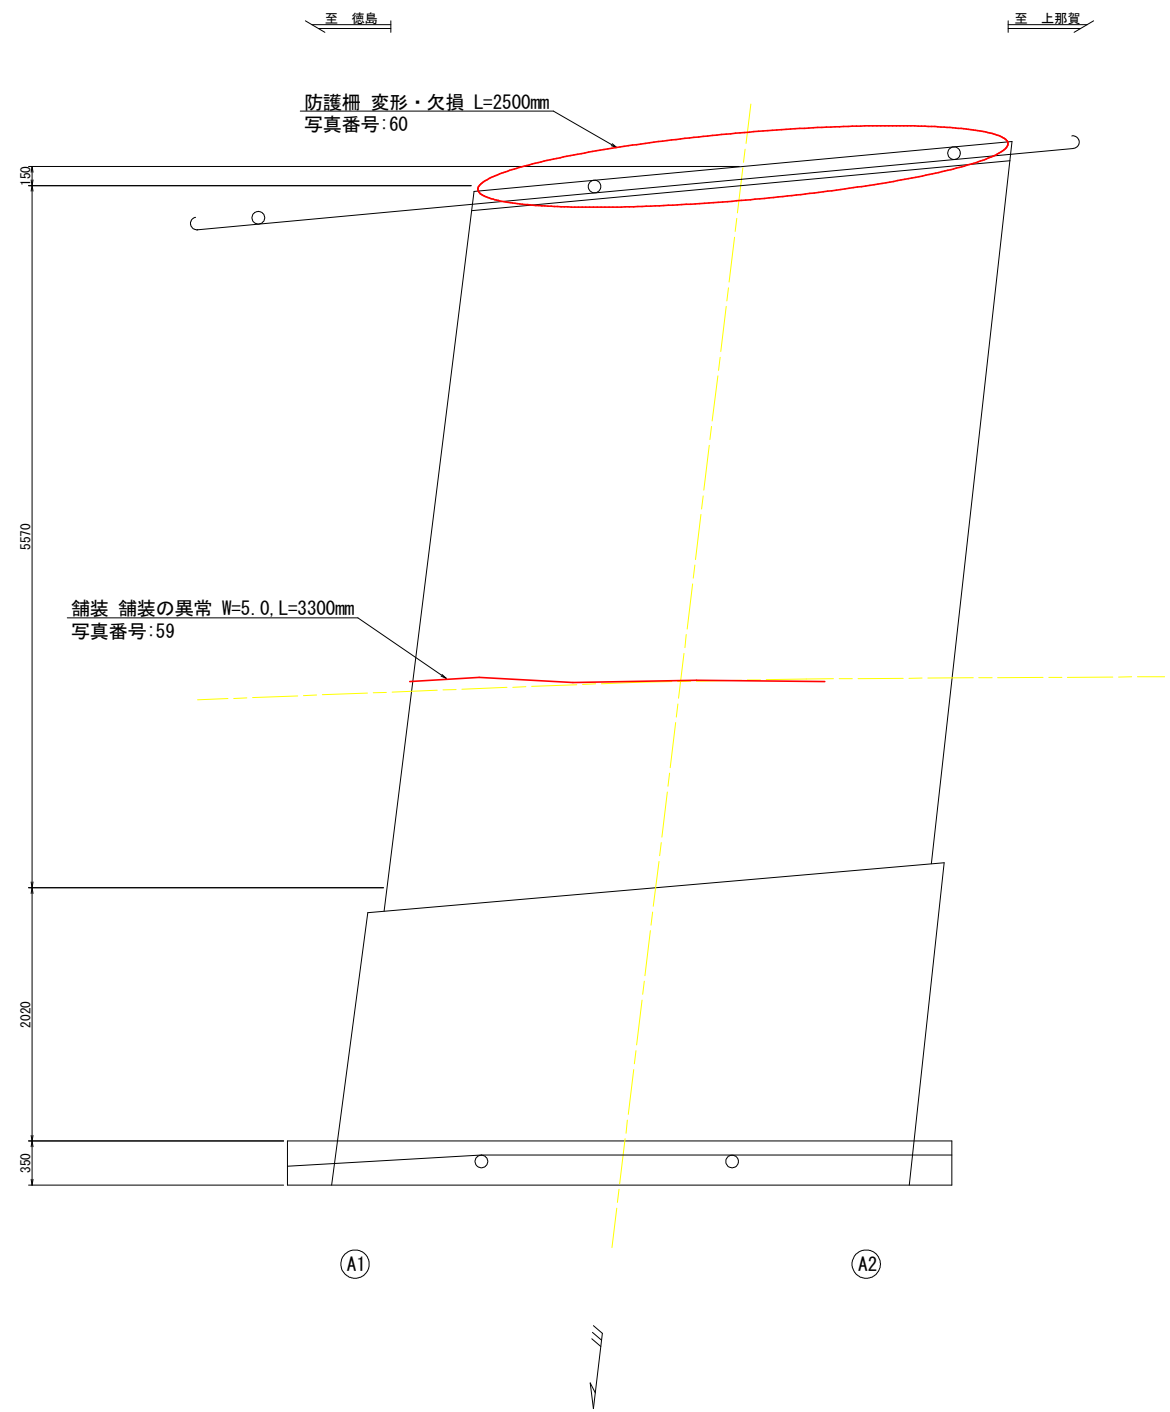


| 損傷凡例 |       |
|------|-------|
| 記 号  | 損傷名称  |
|      | ひびわれ  |
|      | うき    |
|      | 剥離    |
|      | 鉄筋露出  |
|      | 遊離石灰  |
|      | 豆板・空洞 |
|      | 漏水・滞水 |
|      | その他   |

| 【参考図】 |                                     |      |       |
|-------|-------------------------------------|------|-------|
| 工 事 名 | R 8 徳土 徳島上那賀線 (南ノ内橋)<br>徳・飯谷 橋梁修繕工事 |      |       |
| 路線名等  | 徳島上那賀線                              |      |       |
| 工事箇所  | 徳島市飯谷町 (南ノ内橋)                       |      |       |
| 図 面 名 | 南ノ内橋(下り線) 損傷調査図(4/4)                |      |       |
| 縮 尺   | S=1:30                              | 図面番号 | 5 / 9 |
| 年 度   | 令和 8 年度                             |      |       |
| 事業者名  | 徳島県土整備事務所                           |      |       |

南ノ内橋(下り線) 作業用足場設置計画図

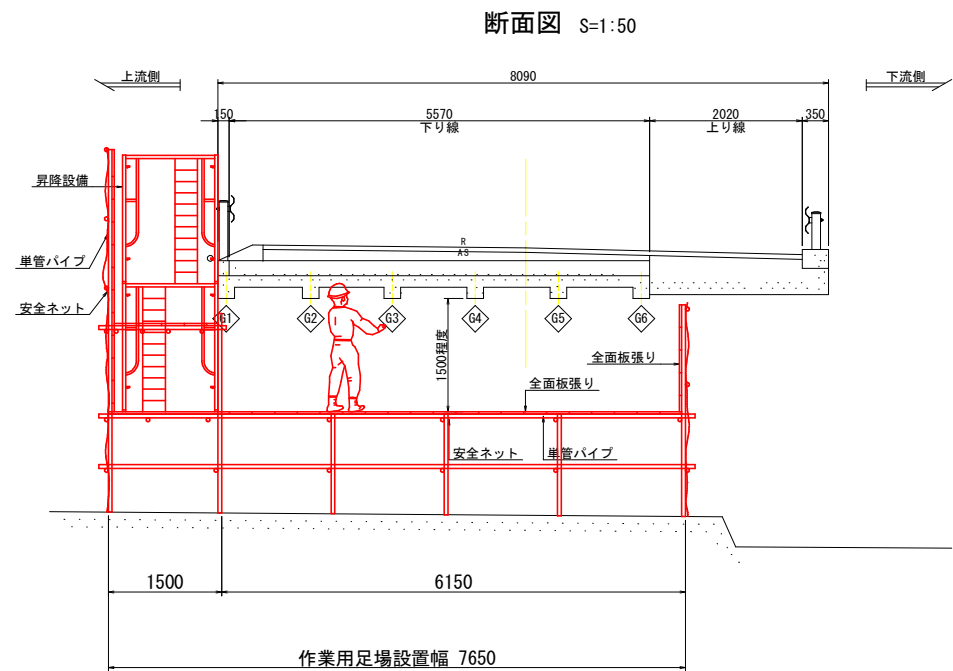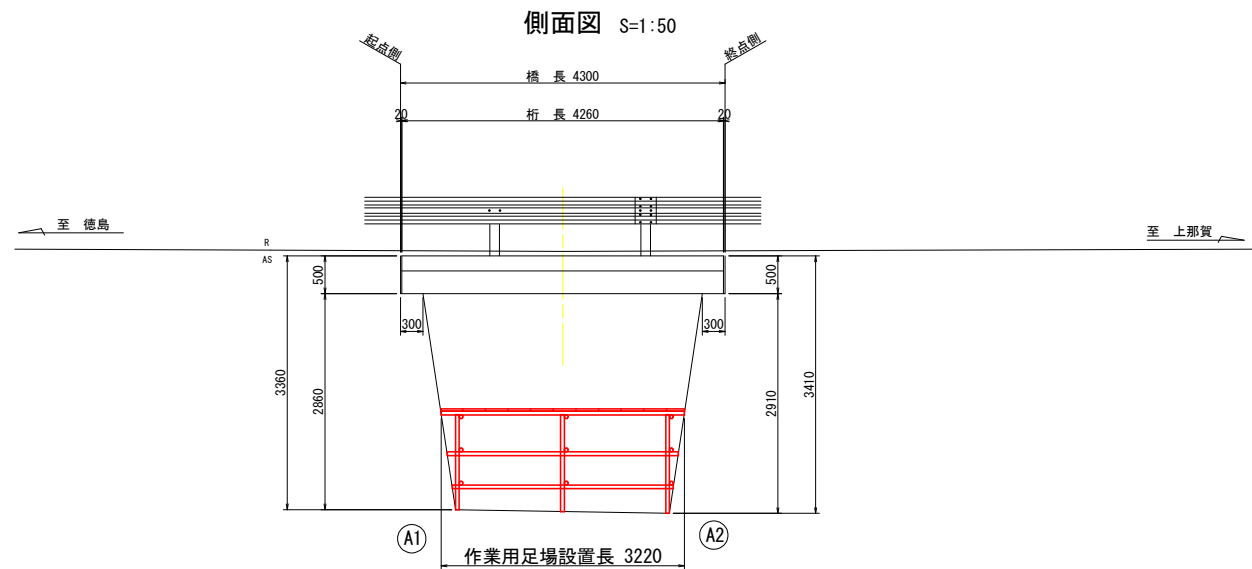

DL=8.000


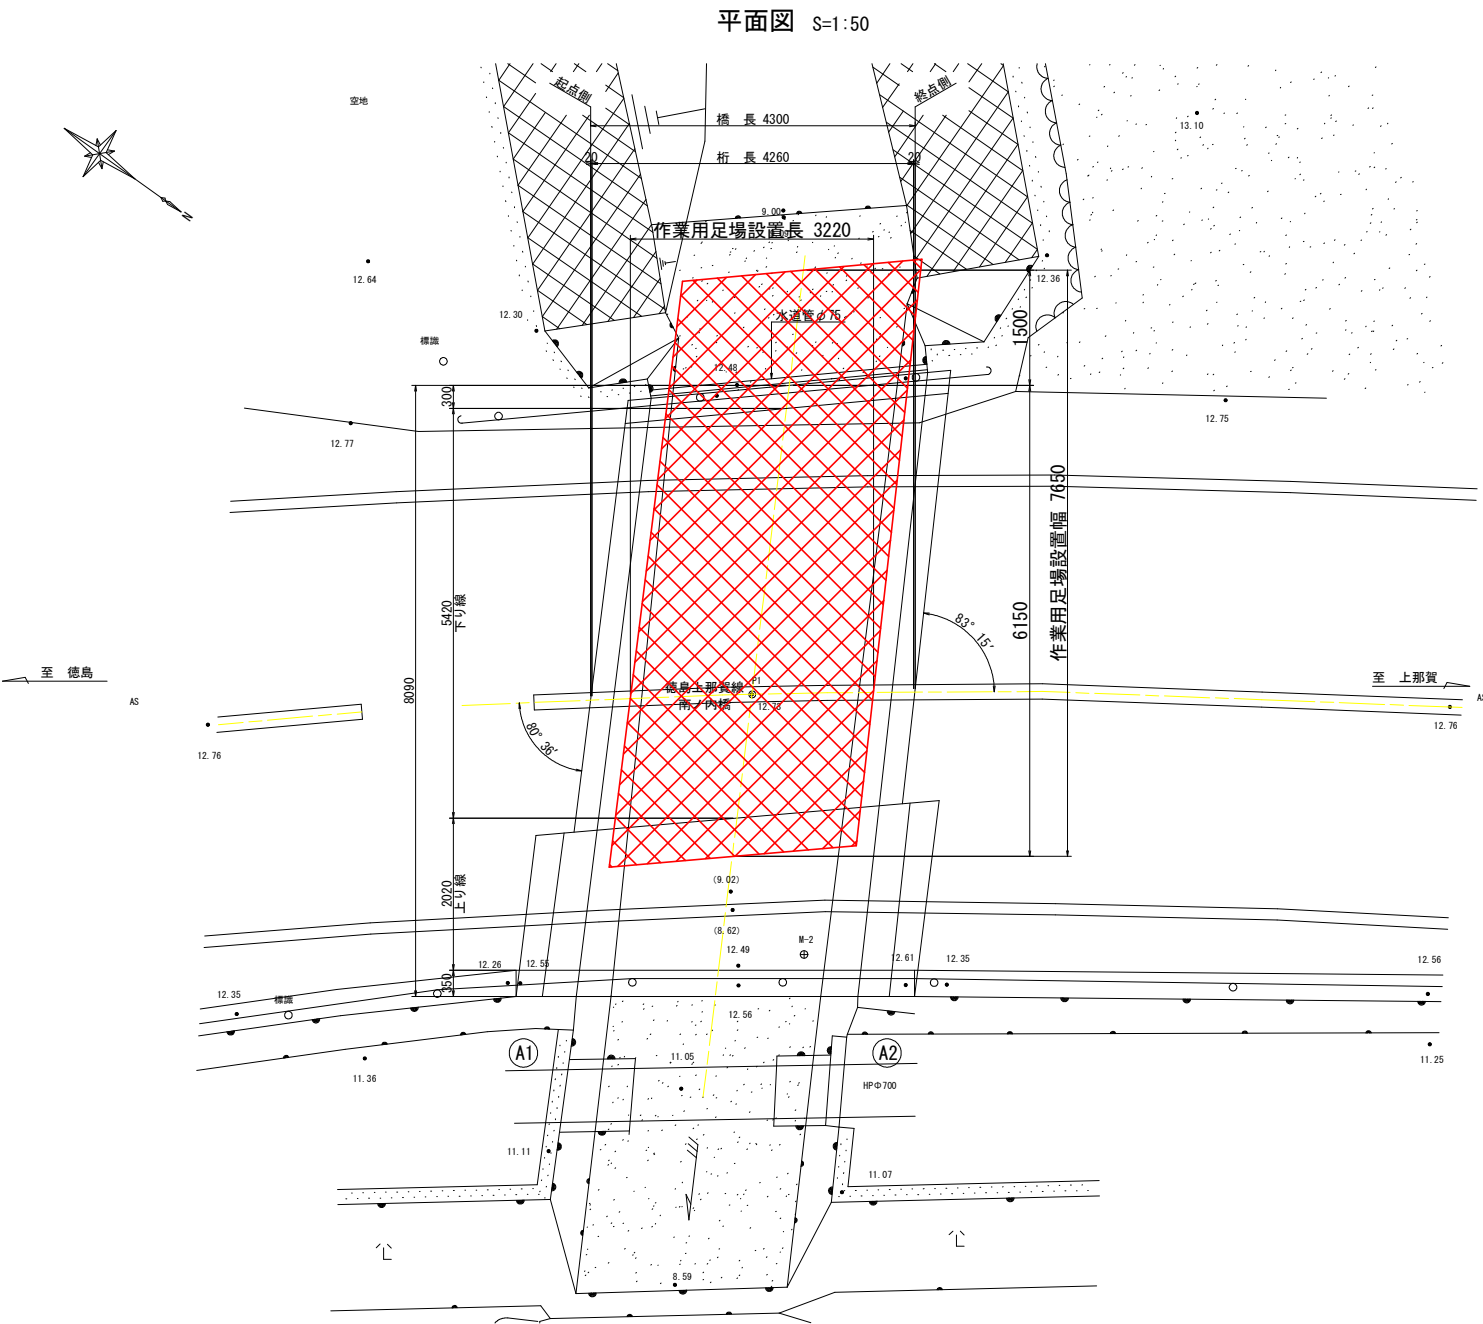


- 注記)
1. 本図面は参考図のため、工事着手に際しては施工者にて検討のこと。
  2. 昇降設備の入り口には、第三者が立ち入りできないように安全対策を施すこと。
  3. 降雨等により水位状況が予想される場合は、作業用足場が流出しないよう歩み板を撤去する等の措置を行い、安全対策に務めること。


| 【参考図】 |                                     |      |   |   |
|-------|-------------------------------------|------|---|---|
| 工 事 名 | R 8 徳土 徳島上那賀線 (南ノ内橋)<br>徳・飯谷 橋梁修繕工事 |      |   |   |
| 路線名等  | 徳島上那賀線                              |      |   |   |
| 工事箇所  | 徳島市飯谷町 (南ノ内橋)                       |      |   |   |
| 図 面 名 | 南ノ内橋(下り線) 作業用足場設置計画図                |      |   |   |
| 縮 尺   | S=1:50                              | 図面番号 | 6 | 9 |
| 年 度   | 令和 8 年度                             |      |   |   |
| 事業者名  | 徳島県土整備事務所                           |      |   |   |

南ノ内橋(下り線) 施工要領図(参考図)

資材搬入・搬出時(昼間片側交互通行規制)

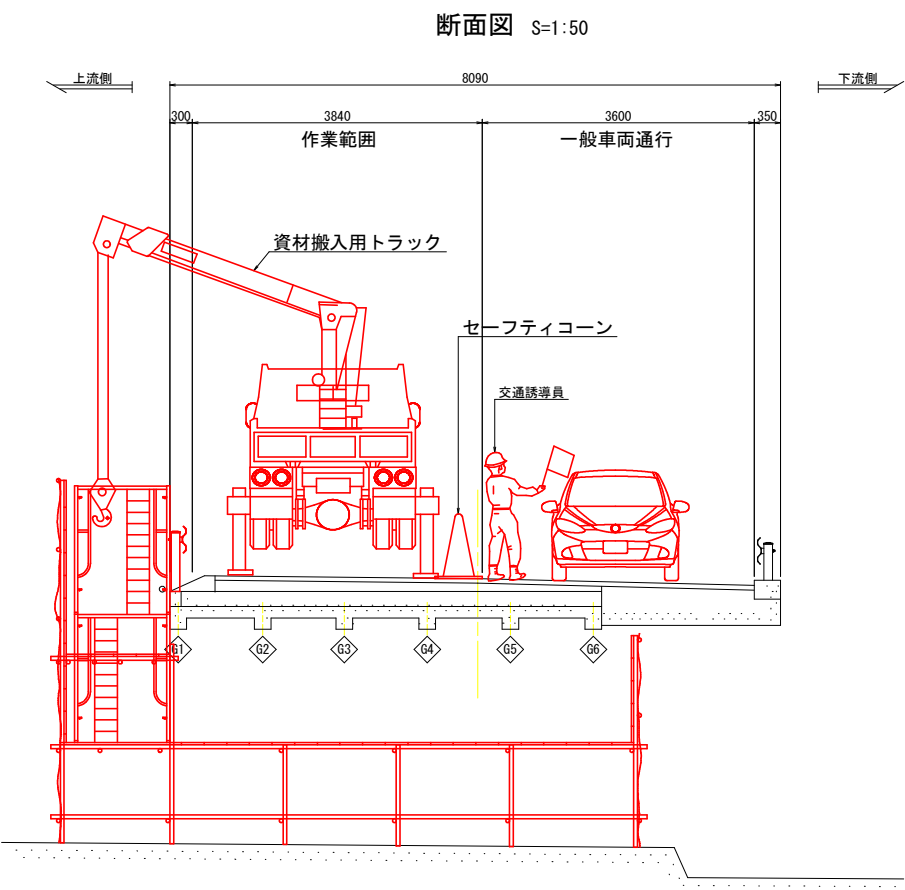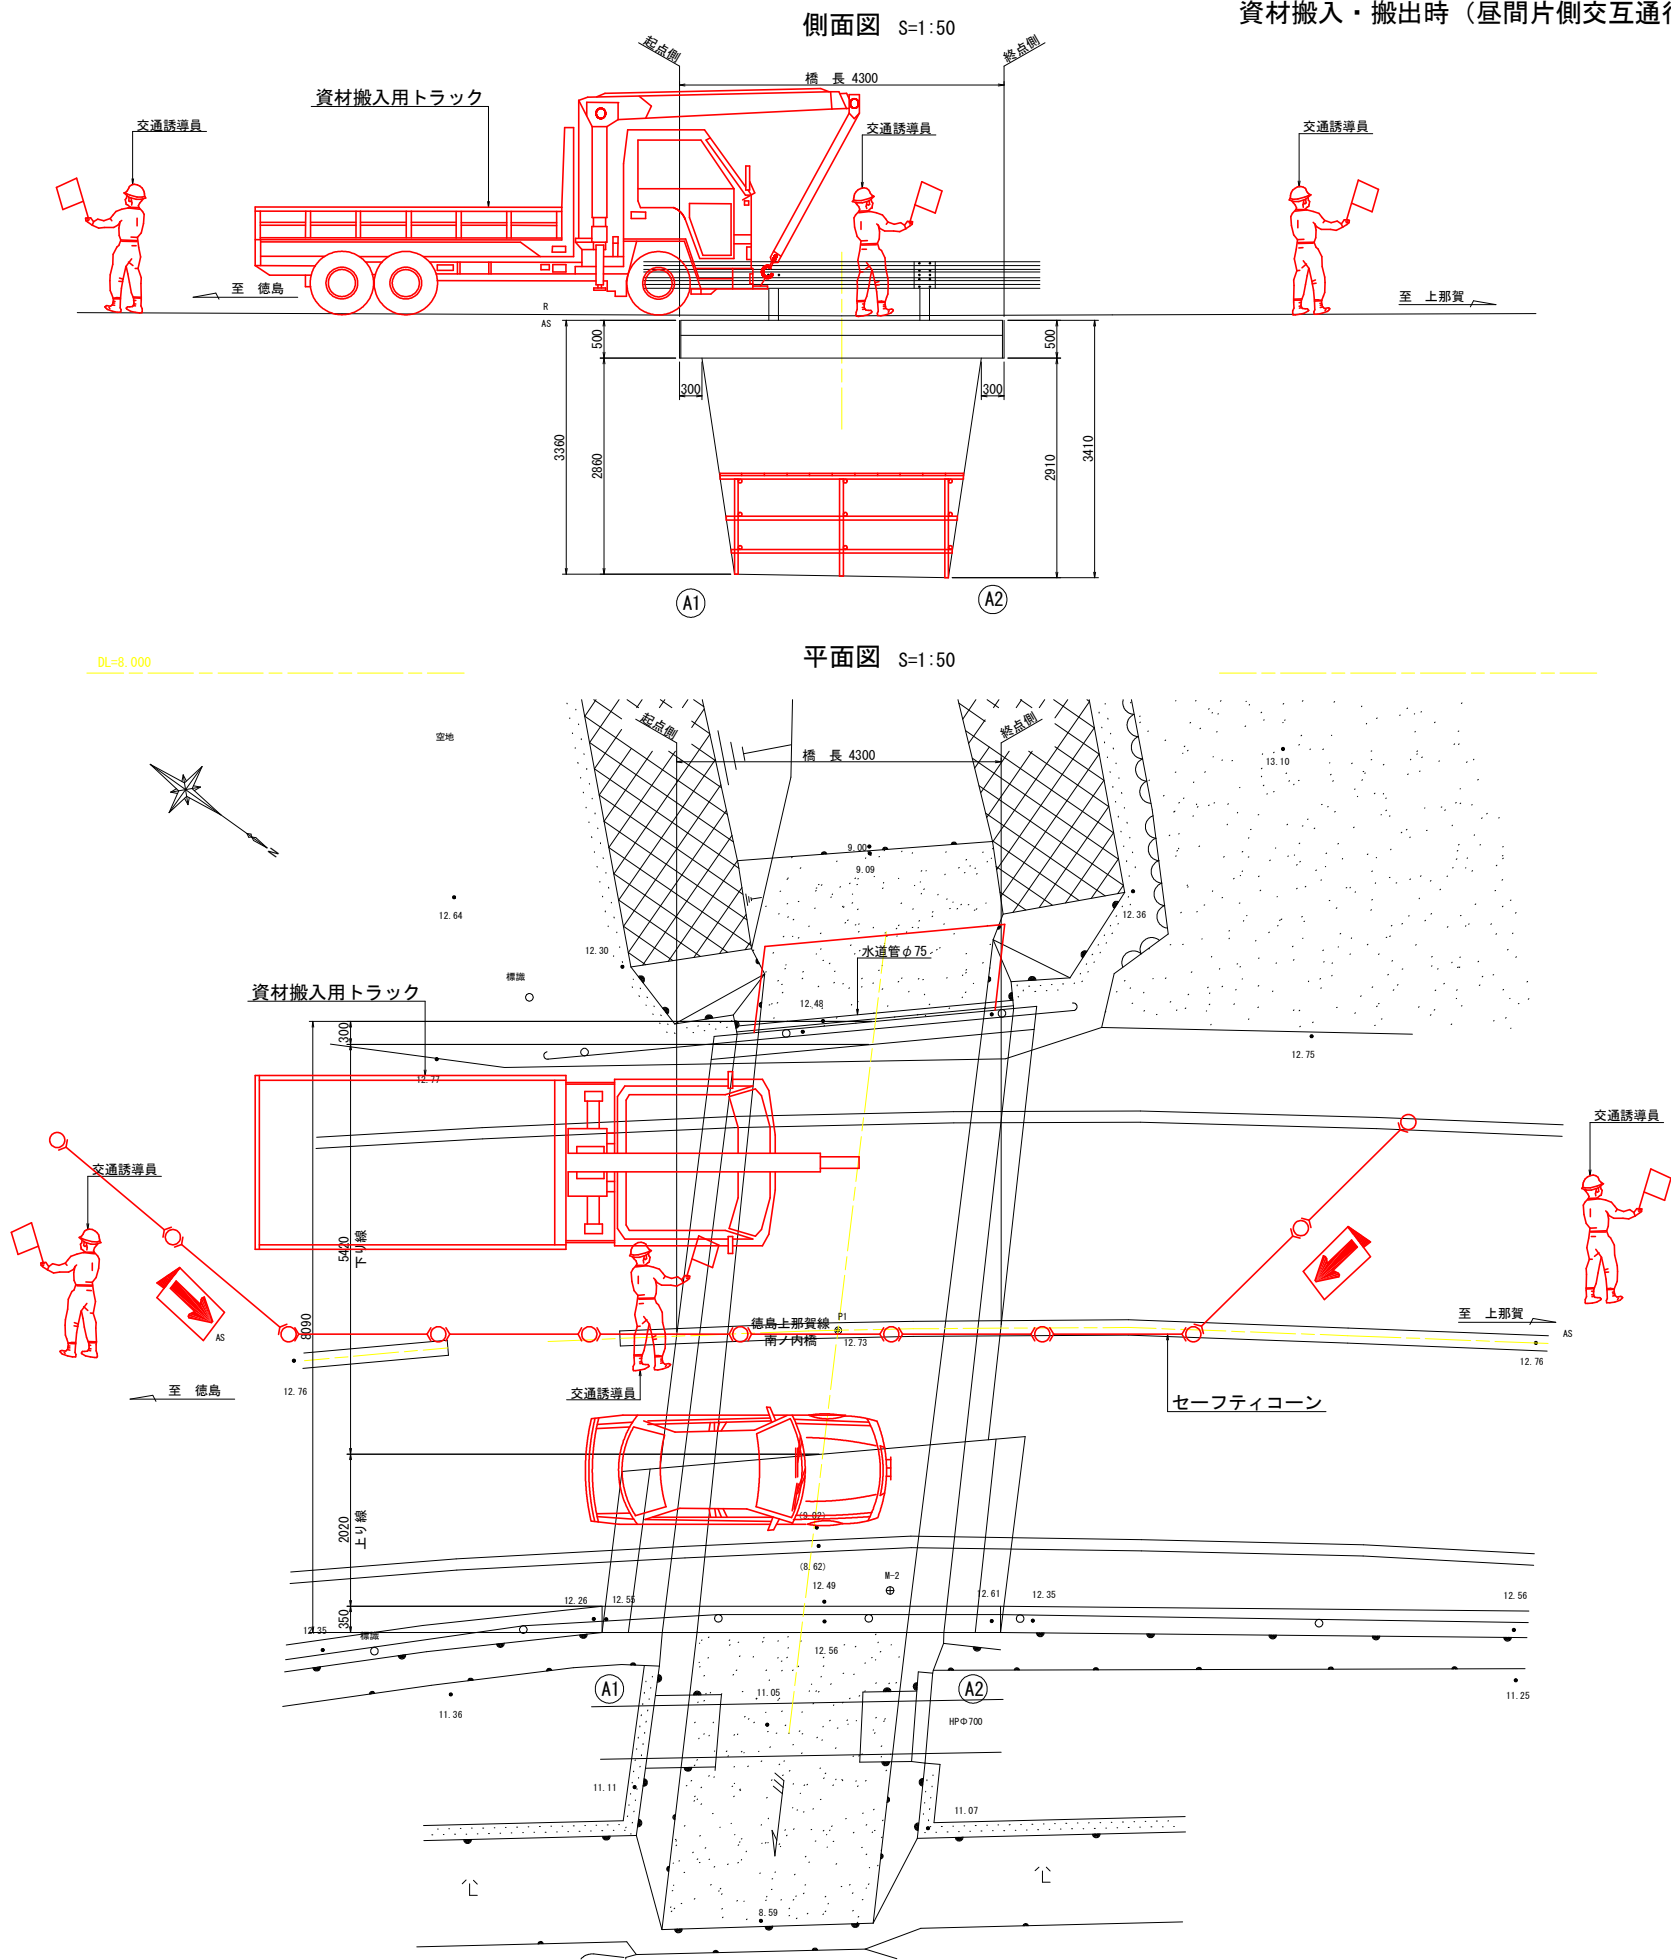

工事概略施工手順

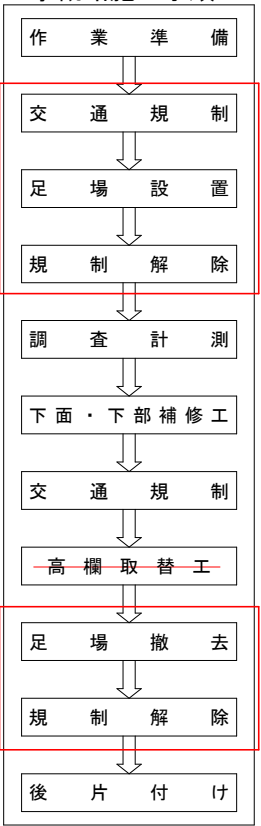


注記)

1. 本図面は参考図のため、工事着手に際しては施工者にて検討のこと。

2. 資材搬入・搬出時は、時間通行止め規制を基本とし計画しているが、現地状況等によっては、発注者と協議の上適宜対応のこと。

|       |                                    |      |       |
|-------|------------------------------------|------|-------|
| 【参考図】 |                                    |      |       |
| 工事名   | R 8 徳土 徳島上那賀線(南ノ内橋)<br>徳・飯谷 橋梁修繕工事 |      |       |
| 路線名等  | 徳島上那賀線                             |      |       |
| 工事箇所  | 徳島市飯谷町(南ノ内橋)                       |      |       |
| 図面名   | 南ノ内橋(下り線) 施工要領図(参考図)               |      |       |
| 縮尺    | S=1:50                             | 図面番号 | 7 / 9 |
| 年度    | 令和 8 年度                            |      |       |
| 事業者名  | 徳島県土整備事務所                          |      |       |

南ノ内橋（下り線） 保安施設配置図（参考図） S=1:1000

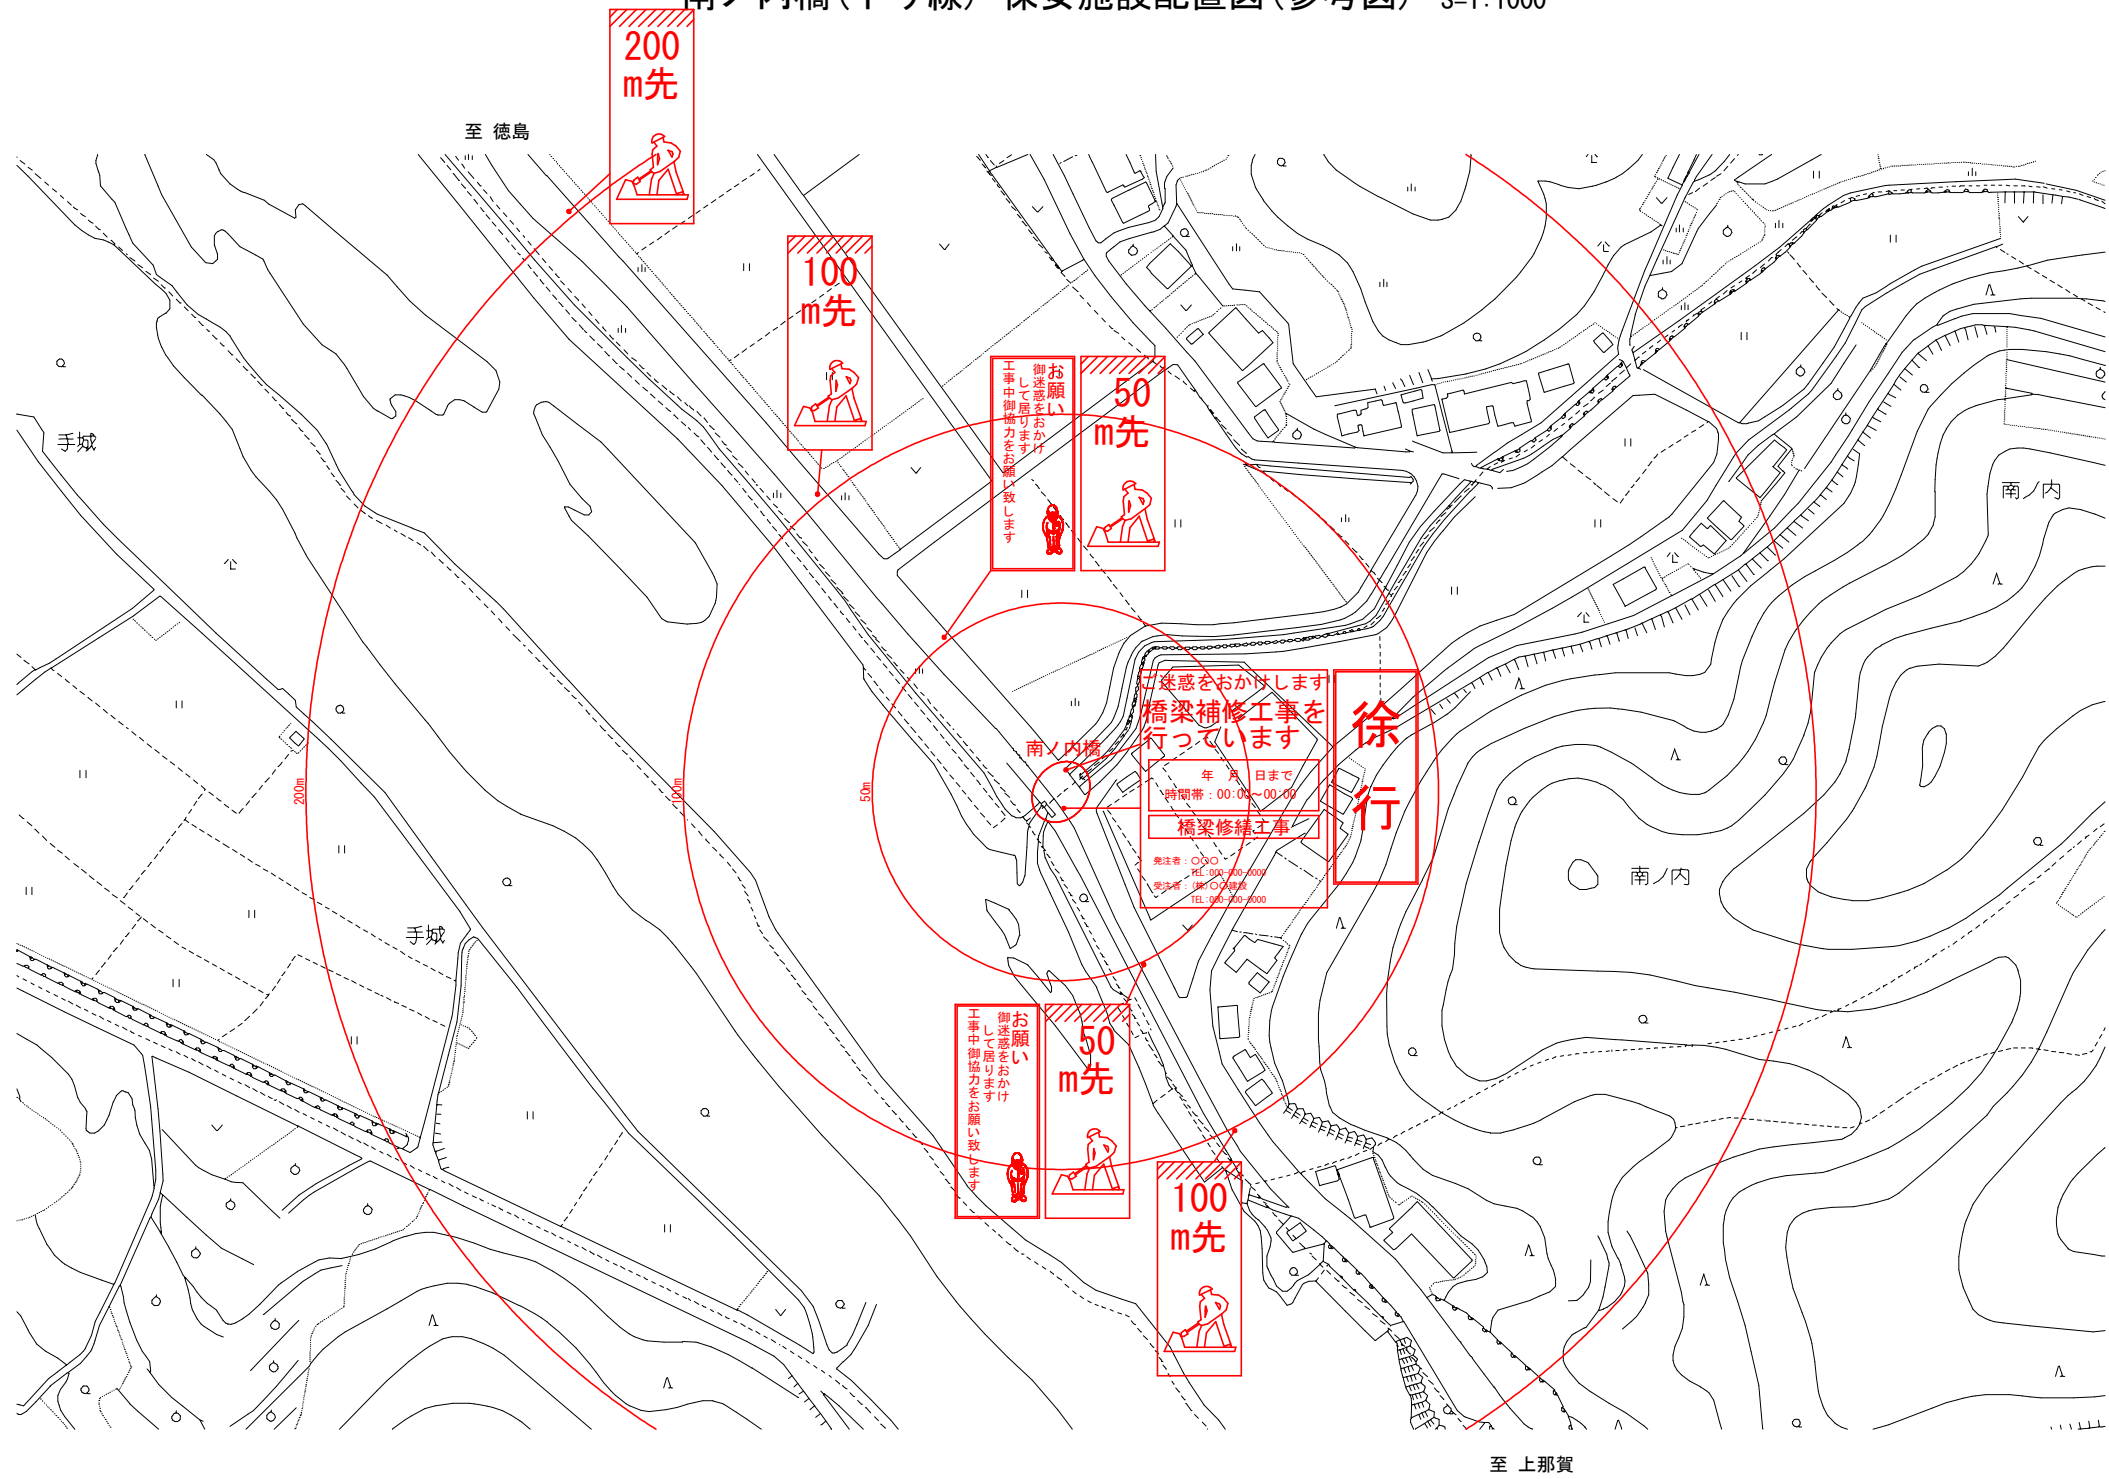


保安施設一覧表（参考）

| 記 号        | (1)   | (2)                                                  | (3)    | (4)            | (5)             | (6)             | 通行規制用安全施設 |        | 通行規制予告看板   |
|------------|---|------------------------------------------------------|--------|----------------|-----------------|-----------------|-----------|--------|---|
| 様 式<br>略 号 | ご迷惑をおかけします<br>橋梁補修工事を行っています<br>年月日まで<br>時間帯：00:00～00:00<br>橋梁修繕工事<br>発注者：〇〇〇<br>TEL: 000-000-0000<br>受注者：(株)〇〇建設<br>TEL: 000-000-0000 | お願い<br>御迷惑をおかけ<br>して居ります<br>工事中御協力を<br>お願い致します<br>〇〇 | 徐<br>行 | 50<br>m先<br>〇〇 | 100<br>m先<br>〇〇 | 200<br>m先<br>〇〇 | 〇〇        | 電光注意標識 | 御通行中の皆様へ<br>通行規制のお知らせ<br>通行規制場所：〇〇〇橋<br>通行規制日時：下記を予定<br>月・日 通行規制時間<br>00月 00日 00:00～00:00<br>00月 00日 00:00～00:00<br>00月 00日 00:00～00:00<br>業務名：〇〇工事<br>発注者：〇〇〇<br>受注者：(株)〇〇建設 |
| 設置枚数       | 2枚   | 2枚                                                   | 4枚     | 2枚             | 2枚              | 2枚              | 適宜        | 適宜     |   |


注記)  
1. 本図面は参考図のため、工事着手に際しては施工者にて検討のこと。  
2. 本路線は、バス路線(徳島バス)でありバス停が近接しているため、バス運行に支障が無いよう事前協議を行うこと。

|       |                                    |      |       |
|-------|------------------------------------|------|-------|
| 【参考図】 |                                    |      |       |
| 工 事 名 | R 8 徳土 徳島上那賀線（南ノ内橋）<br>徳・飯谷 橋梁修繕工事 |      |       |
| 路線名等  | 徳島上那賀線                             |      |       |
| 工事箇所  | 徳島市飯谷町（南ノ内橋）                       |      |       |
| 図 面 名 | 南ノ内橋（下り線）保安施設配置図（参考図）              |      |       |
| 縮 尺   | S=1:1000                           | 図面番号 | 8 / 9 |
| 年 度   | 令和 8 年度                            |      |       |
| 事業者名  | 徳島県土整備事務所                          |      |       |

南ノ内橋(下り線) 測量図 S=1:100

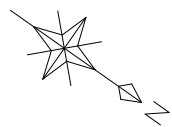


平面図

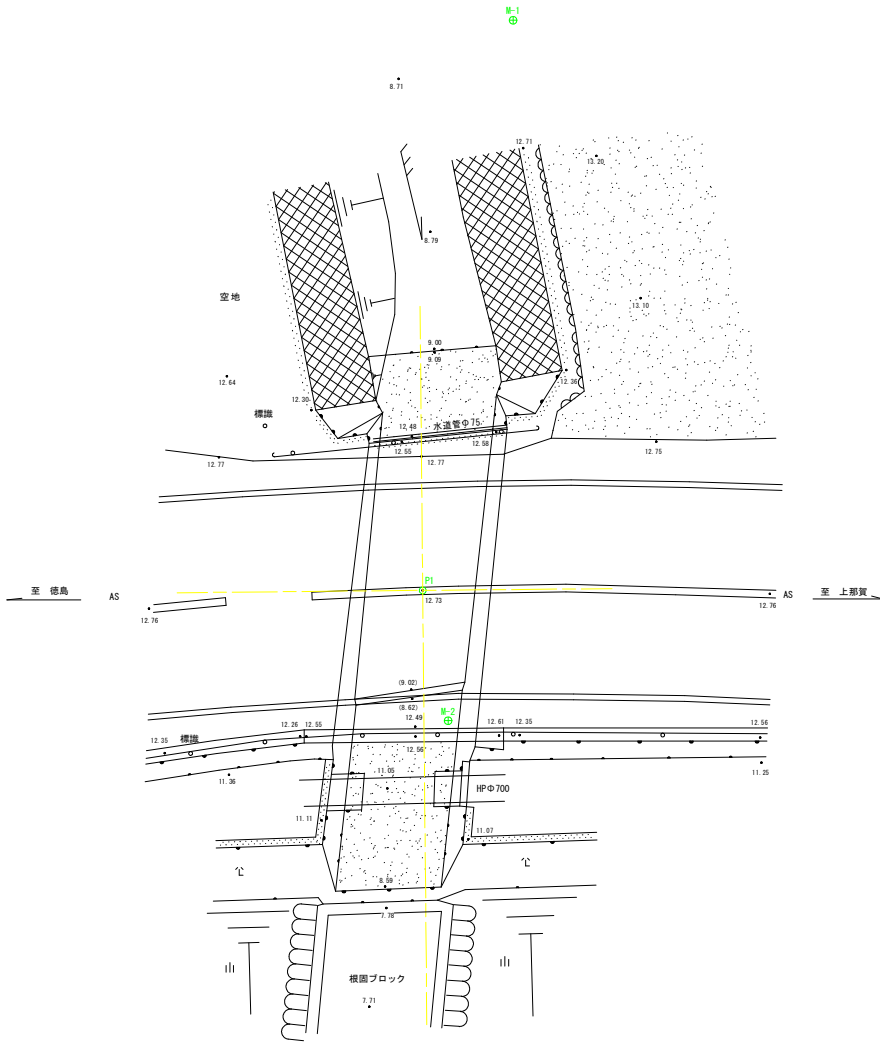


| 基準点成果表 (座標・標高は任意) |         |         |        |
|-------------------|---------|---------|--------|
| 点 名               | X座標     | Y座標     | Z座標    |
| M-1               | 800.000 | 100.000 | 13.000 |
| M-2               | 809.229 | 116.181 | 12.507 |

側面図

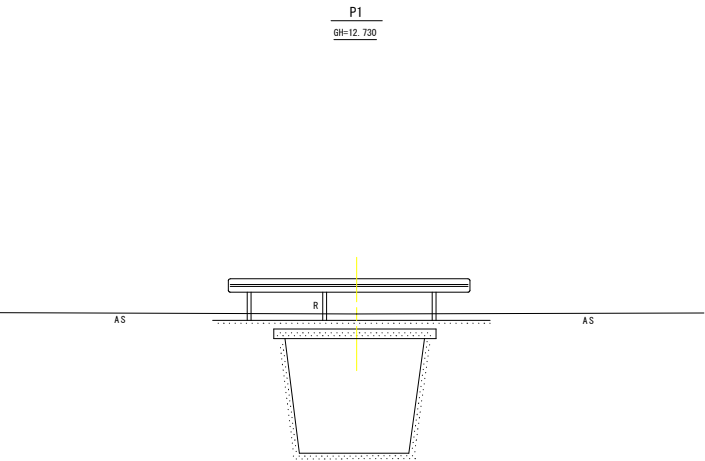

断面図

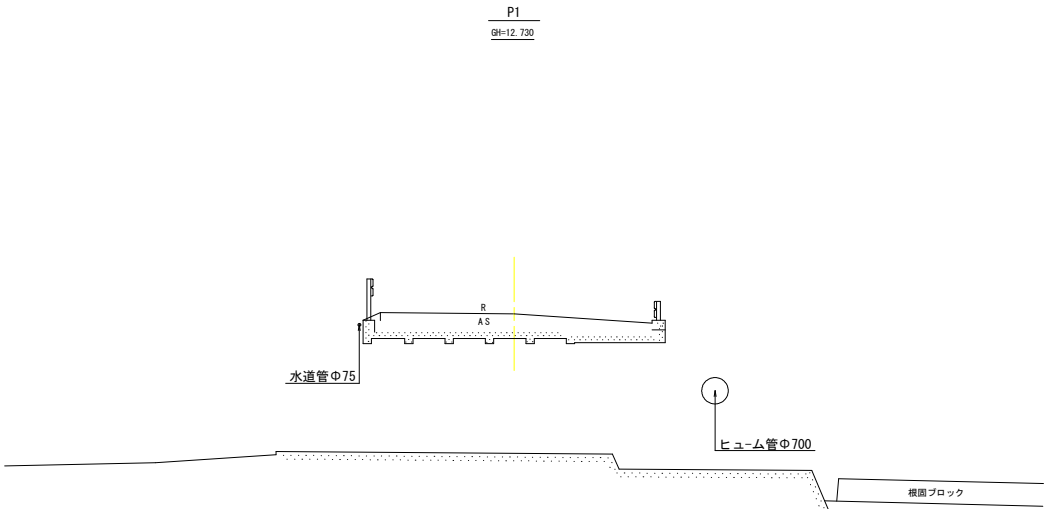

| 【参考図】 |                                  |      |       |
|-------|----------------------------------|------|-------|
| 工 事 名 | R 8 徳土 徳島上那賀線 (南ノ内橋) 徳・飯谷 橋梁修繕工事 |      |       |
| 路線名等  | 徳島上那賀線                           |      |       |
| 工事箇所  | 徳島市飯谷町 (南ノ内橋)                    |      |       |
| 図 面 名 | 南ノ内橋(下り線) 測量図                    |      |       |
| 縮 尺   | S=1:100                          | 図面番号 | 9 / 9 |
| 年 度   | 令和 8 年度                          |      |       |
| 事業者名  | 徳島県土整備事務所                        |      |       |