

# R 8 営繕 牟岐少年自然の家 牟・灘 宿泊棟外部改修工事（着指）

| 通し番号 | 図番        | 図面名称                  |
|------|-----------|-----------------------|
| 001  | 共-01, 02  | 営繕工事共通仕様書(1)(2)       |
| 002  | 共-03, 04  | 営繕工事共通仕様書(3)(4)       |
| 003  | 共-05, 06  | 営繕工事共通仕様書(5)(6)       |
| 004  | 共-07      | 営繕工事共通仕様書(7)          |
| 005  | 改特-01, 02 | 建築改修工事特記仕様書(1)(2)     |
| 006  | 改特-03, 04 | 建築改修工事特記仕様書(3)(4)     |
| 007  | A-01      | 配置図・付近見取図・支障物件確認図【参考】 |
| 008  | A-02      | 仮設計画図（参考図）            |
| 009  | A-03      | 1 階 ・ 2 階 平面図         |
| 010  | A-04      | 3 階 平面図               |
| 011  | A-05      | 4 階 ・ P H 階 平面図       |
| 012  | A-06      | 屋根伏図                  |
| 013  | A-07      | 立面図－ 1                |
| 014  | A-08      | 立面図－ 2                |
| 015  | A-09      | 立面図－ 3                |
| 016  | A-10      | 断面詳細図－ 1              |
| 017  | A-11      | 断面詳細図－ 2              |
| 018  | A-12      | 断面詳細図－ 3              |
| 019  | A-13      | 建具配置図                 |
| 020  | A-14      | 建具表                   |
| 021  | A-15      | 概略工程表【参考】             |
|      |           |                       |

【図面の読み替え】

本図面の各ページに記載している工事名称を次のとおり読み替えるものとする。

「R 8 営繕 牟岐少年自然の家 牟・灘 宿泊棟外部改修工事（着指）」

| 課 長 | 副 課 長 | 課長補佐 | 課長補佐 | 係 長 | 課 員 | 担 当 |
|-----|-------|------|------|-----|-----|-----|
|     |       |      |      |     |     |     |

工事名： R 8 営繕 牟岐少年自然の家 牟・灘 宿泊棟外部改修工事（着指）

## 営繕工事共通仕様書

### I. 工事概要

#### 1. 工事名称

R8営繕 牟岐少年自然の家 牟・灘 宿泊棟外部改修工事（着指）

#### 2. 工事場所

海部郡牟岐町大字灘

#### 3. 建物概要

|              |               |  |  |
|--------------|---------------|--|--|
| 建物名称         | 牟岐少年自然の家 宿泊棟  |  |  |
| 構造・規模        | RC造 地上4階・地下0階 |  |  |
| 敷地面積         |               |  |  |
| 延床面積         | 1350.00 (㎡)   |  |  |
| 消防法施行例表第1の区分 | 一項            |  |  |

#### 4. 工事種目

| 種目     | 工事概要                                      |
|--------|-------------------------------------------|
| 建築工事一式 | 外部改修<br>(屋根改修、屋上防水改修、外壁改修、外部建具のシール打替、樋改修) |
|        |                                           |
|        |                                           |
|        |                                           |

#### 5. 猛暑を考慮した工期

猛暑による作業不能日数を見込んでいない。

- 観測地点:環境省が公表する四国地方\_徳島、日和佐 地点
- 気象状況により工期中に発生した猛暑による作業不能日数(当該現場における定時の現場作業時間において、環境省が公表する四国地方\_徳島、日和佐 地点におけるWBGT値が31以上となり、かつ受注者が契約工事単位で全作業を中断し、又は現場を閉所した時間を算定し、日数に換算したもの(小数点以下第一位を四捨五入する。))が①の日数から著しく乖離した場合には、受注者は発注者へ工期の延長変更を協議することができる。
- 作業不能日数の計算は「営繕工事における猛暑および熱中症対策に係る試行要領(案)」による。

#### 6. その他

- 本工事は、資材価格高騰に対する特例措置について(令和4.12.9建設第686号)に基づく特例措置の対象工事である。
- 本工事は、下請次数を制限する試行工事である。
  - 受注者は、下請次数が4次以上となる場合には、施工体制台帳の写し及び施工体系図の写しの提出に併せて理由書(様式第1号)を発注者に提出するものとする。
  - 受注者は、下請次数が4次以上となり、発注者からヒアリング等を求められた場合は、これに応じなければならない。

### II. 営繕工事共通仕様書

#### 1. 適用基準

図面及び特記仕様に記載されていない事項は、すべて国土交通省大臣官房官庁営繕部監修の下記による。

- 公共建築工事標準仕様書(建築工事編) 令和7年版(以下「標仕」という。)
- 公共建築工事標準仕様書(電気設備工事編) 令和7年版
- 公共建築工事標準仕様書(機械設備工事編) 令和7年版
- 公共建築改修工事標準仕様書(建築工事編) 令和7年版(以下「改標仕」という。)
- 公共建築改修工事標準仕様書(電気設備工事編) 令和7年版
- 公共建築改修工事標準仕様書(機械設備工事編) 令和7年版
- 木造建築工事標準仕様書 令和7年版
- 建築物解体工事共通仕様書(令和4年版)・同解説 令和5年版
- 建築工事標準詳細図 令和4年版(以下「標準図」という。)
- 公共建築設備工事標準図(電気設備工事編) 令和7年版
- 公共建築設備工事標準図(機械設備工事編) 令和7年版
- 敷地調査共通仕様書 令和4年版

また、次の図書(国土交通大臣官房官庁営繕部監修)を参考とする。

- 建築工事監理指針 令和7年版(以下「監理指針」という。)
- 建築改修工事監理指針 令和7年版
- 電気設備工事監理指針 令和7年版
- 機械設備工事監理指針 令和7年版

#### 2. 優先順位

設計図書の優先順位は、次の順とする。

- 質問回答書(②から⑤に対するもの)
- 補足説明書
- 特記仕様書(営繕工事共通仕様書を含む)
- 図面
- 公共建築工事標準仕様書等

#### 3. 工事実績データの登録

- 受注者は、請負代金額が500万円以上の工事については受注・変更・しゅん工・訂正時に、工事実績情報サービス(コリンズ)に基づき、工事実績情報として「登録のための確認のお願い」を作成し監督員に提出して内容の確認を受けた上、次の期限までに登録機関に登録しなければならない。

受注時は、契約後、土曜日、日曜日、祝日等を除き14日以内とする。

- 登録内容の変更時は、変更があった日から土曜日、日曜日、祝日等を除き14日以内とする。
  - しゅん工時は、工事しゅん工承認後、土曜日、日曜日、祝日等を除き14日以内とする。
  - 訂正時は、適宜とする。
- なお、変更登録は工期、技術者に変更が生じた場合に行うものとし、請負代金額のみの変更の場合は、原則として登録を必要としない。
- 受注者は、実績登録完了後、登録機関発行の「登録内容確認書」が受注者に届いた際には、速やかに監督員に提示しなければならない。
- なお、変更時としゅん工時の間が14日間に満たない場合は、変更時の提示を省略できる。

工事名： R 8 営繕 牟岐少年自然の家 牟・灘 宿泊棟外部改修工事（着指）

#### 4. 工程表

受注者は、契約書に基づく工程表を契約締結後14日(土曜日、日曜日、祝日等を除く。)以内に提出すること。

#### 5. 工事の着手

受注者は、設計図書に定めのある場合、又は特別の事情により発注者の承諾があった場合を除き、工事開始日以降30日以内に工事に着手しなければならない。

なお、工事開始日とは、契約書に明示した着工の日(特記仕様書において着工の日を別に定めた場合にあつては、その日)をいう。

#### 6. 施工計画書等

- 施工に先立ち、実施工程表、工事の総合計画をまとめた総合施工計画書及び工種別施工計画書並びに施工図等を作成し、監督員の承諾を受けること。
- 上記の施工計画書には、「地下埋設物等の近接作業に関する事項」を設けること。
- 施工図、現寸図、見本等を、工事の施工に先立ち作成し、監督員の承諾を受けること。

#### 7. 下請負人の選定

- 受注者は、本工事の一部を下請に付する場合は、工事の施工に十分な能力と経験を有した者を選定すると共に、徳島県内に主たる営業所を有するものの中から優先して選定するように努めなければならない。なお、請負対象額(設計金額)が1億円以上の工事については、徳島県内に主たる営業所を有するもの以外と下請契約する場合に、県内業者を選定しない理由を記した理由書を事前に監督員に提出しなければならない。
- 受注者は、本工事の全部若しくは一部について、指名停止期間中の有資格業者と下請契約を締結してはならない。(なお、有資格業者とは、建設工事の請負契約に係る一般競争入札及び指名競争入札参加資格審査要綱(昭和58年1月18日徳島県告示第50号)第5条の規定により参加資格の認定を受けた者をいう。)
- 受注者は、下請契約を締結するときは、下請負に使用される技術者、技能労働者等の賃金、労働時間その他の労働条件、安全衛生その他の労働環境が適正に整備されるよう、市場における労務の取引価格、保険料等を的確に反映した適正な額の請負代金及び適正な工期等を定める下請け契約を締結しなければならない。

#### 8. 施工体制台帳及び施工体系図

##### ① 施工体制台帳の作成

受注者は、下請契約(以下の③及び④の場合を含む。)を締結した場合は、施工体制台帳及び再下請負通知書(以下「施工体制台帳」という。)を自らの責任において作成・保存するとともに、施工体制台帳を工事現場に備え置かなければならない。

##### ② 施工体系図の作成及び揭示

受注者は、下請契約(以下の③及び④の場合を含む。)を締結した場合は、各下請負者の施 工の分担関係を表示した施工体系図を作成し、公共工事の入札及び契約の適正化の促進に関する法律に従って、工事関係者が見やすい場所及び公衆が見やすい場所に掲げなければならない。

##### ③ 警備業者の記載

受注者は、交通誘導警備員を配置するときは、警備業者を含めて施工体制台帳及び施工体系図を作成・保存しなければならない。

##### ④ 運搬業者の記載

受注者は、土砂等を運搬する大型自動車を配置するときは、運搬業者を含めて施工体制台帳及び施工体系図を作成・保存しなければならない。

##### ⑤ 施工体制台帳及び施工体系図の提出

受注者は、施工体制台帳の写し及び施工体系図の写しを、下請契約を締結したときは下請契約日から、内容に変更が生じたときは変更が生じた日から、いずれも土曜日、日曜日、祝日等を除き14日以内に監督員に提出し、確認を受けなければならない。ただし、提出日について、監督員が承諾したときはこの限りではない。

##### ⑥ 再下請負通知書を提出する旨の書面の掲示

受注者は、再下請負通知書を提出する旨の書面を、工事現場の公衆が見やすい場所に掲示しなければならない。

#### 9. 電気保安技術者等

- 電気保安技術者は次の者とし、必要な資格又は同等の知識及び経験を証明する資料により、監督員の承諾を受けること。
  - 事業用電気工作物に係る工事の電気保安技術者は、その電気工作物の工事に必要な電気主任技術者の資格を有する者又はこれと同等の知識及び経験を有する者とする。
  - 一般用電気工作物に係る工事の電気保安技術者は、第1種又は第2種電気工事士の資格を有する者とする。
- 工事用力設備の保安責任者を関係法令に従って有資格者を定め、監督員に報告すること。

#### 10. 施工中の安全確保

- 工事関係図書及び監督員から指示された事項等については、施工に携わる下請負人にも十分周知徹底すること。
- 工事現場における現場代理人、監理技術者、主任技術者の確認のため名札を着用すること。名札には現場代理人、監理技術者、主任技術者の別、氏名、会社名、工事名を記載し、顔写真を添付すること。
- 工事現場の安全衛生管理については、労働安全衛生法等関係法令等に従って行うこと
- 工事の施工に伴う災害及び公害の防止は、建築基準法、労働安全衛生法、騒音規制法、振動規制法、大気汚染防止法、建設工事公衆災害防止対策要綱(令和元年9月2日付け国土交通省告示第496号)、建設副産物適正処理推進要綱(平成5年1月12日 建設省建経発第3号、平成14年5月30日改正)その他関係法令に従い適切に処理すること。
- 受注者は、工事の施工箇所及びその周辺にある地上地下の既設構造物について工事(仮囲い等仮設材設置を含む)着手までに調査を行い、「支障物件確認書」を監督員に提出し、監督員の確認を受けてから工事着手すること。
- 地下埋設物への影響が予想される場所では、施工に先立ち、原則として試掘を行い、当該埋設物の種類、位置(平面・深さ)、規格、構造等を確認しなければならない。
- 受注者は、工事箇所及びその周辺にある地上地下の既設構造物に対し、支障を及ぼさないような措置を施さなければならない。万一、損傷を与えた場合は、ただちに監督員に報告するとともに、施設の運営に支障がないよう、受注者の負担でその都度補修又は補償すること。
- 受注者は、重量が100kg以上のものを貨物自動車に積み込む作業(ロープ掛けの作業及びシート掛けの作業を含む。)又は貨物自動車から卸す作業(ロープ解きの作業及びシート外しの作業を含む。)を行うときは、当該作業を指揮する者を定め、監督員に報告しなければならない。
- 受注者は、機械等を貨物自動車に積み込む作業又は貨物自動車から卸す作業を行う場合は、当該作業を指揮する者を定め、指揮者の合図により行わなければならない。また、作業状況について、写真等の資料を整備及び保管し、監督員の請求があったときは、直ちに提示しなければならない。
- 受注者は、輸送経路等において上空施設への接触事故を防止するため、重機回送時の高さ、移動式クレーンのブームの格納、ダンブトラックの架台の下ろし等について、走行前に複数の作業員により確認しなければならない。
- 受注者は、トラック(クレーン装置付)を使用する場合は、上空施設への接触事故防止装置(ブームの格納忘れを防止(警報)する装置、ブームの高さを制限する装置等)付きの車両を原則使用しなければならない。なお、使用できない場合は事前に監督員と協議を行うこと。
- 休日、夜間に作業を行う時は、事前に「休日・夜間作業届」を監督員に提出すること。
- 受注者は、工事期間中安全巡視を行い、工事区域及びその周辺の監視あるいは連絡を行い、安全を確保するとともに工事現場における盗難防止の観点から、資機材の保管状況等についても併せて確認すること。また、監督員から「資機材保管計画書」(自由様式)の提出を求められた場合には、速やかに提出すること。
- 受注者は、高さが2m以上の箇所で作業を行う場合は、墜落防止に留意し、作業日毎に「墜落防止チェックシート」を活用して点検を行い、その記録を保管すること。
- 仮囲いを設置する場合は、設置後に「営繕課発注現場安全再確認シート」を活用して点検を行い、その記録を保管すること。
- 上下作業や直下階の施設を利用しながらの直上階(天井)のスラブはつり工事は、原則禁止とする。やむを得ず行う場合は、飛来落下の危険を生じるおそれがあるため、適切な防護措置を講じ安全確保を図り、施工手順について監督員の承諾を得たうえで、指定された時間に行うこと。
- 受注者は、足場を設置する場合は組立、解体時において、作業前に施工手順を確認し、倒壊や資材落下に対する措置を講じなければならない。特に、飛来落下の恐れのある木やメッシュシート等の資機材については、足場の上に仮置きせず、設置又は荷下ろしするまでは、番線等により固定を行うこと。また、強風、大雨、大雪等の悪天候のため、作業の実施について危険が予想されるときは、作業を中止すること。
- 作業にあたって労働災害、公衆災害の事故リスクと対応方法について監督員と協議すること。
- 既設配管等を破損させた場合の停電、断水等の影響範囲及び破損防止のための対策について関係者と協議すること。
- 事故により、停電、断水等が発生することを考慮し、施設休業日に作業するなど、作業日を施設管理者と協議すること。

- ㊦ 給水管近傍の作業で給水管を破損する恐れがある場合は、給水バルブの止水状況を確認するとともに、事故による漏水に備えて直下階や近傍の重要備品について養生や移設について協議すること。
- ㊧ 受注者は、工事施工中に工事目的物や工事材料等の不具合等が発生した場合、または、公益通報者等から当該工事に関する情報が寄せられた場合には、その内容を監督員に直ちに通知しなければならない。

11. 撤去時の資機材残置の防止

足場撤去の際は、工事箇所周辺に資機材が残っていないか点検したうえで、撤去を行うこと。

12. 交通安全管理

- ① 輸送災害の防止  
受注者は、工事用車両による土砂、工事用資材、機械等の輸送を伴う場合は、関係機関と打合せを行い、交通安全に関する担当者、輸送経路、輸送期間、輸送方法、輸送担当者、交通誘導員の配置、標識、安全施設等の設置場所その他安全輸送上の事項について計画を立て、災害の防止を図らなければならない。特に、輸送経路にある既設備建造物に対して損害を与えるおそれがある場合は、当該物件およびその位置と必要な措置について工事着手前に監督員に報告しなければならない。
- ② 過積載による違法運行の防止  
受注者は、過積載による違法運行の防止に関し、特に次の事項について留意し、下請業者を指導すること。
- ・積載重量制限を超えた土砂等の積み込みは行わないこと
  - ・さし枠装備車、不表示車は使用しないこと
  - ・過積載車両、さし枠装備車、不表示車から土砂等の引き渡しを受けないこと
  - ・建設発生土の処理及び骨材の購入に当たっては、下請事業者及び骨材納入業者の利益を不当に害さないこと
  - ・過積載による違法通行により、逮捕または起訴された建設業者は、指名停止措置を講ずる場合がある

13. 発生材の処理等

- ① 発生材の処理等は、次により適正に行う。
- 1) 工事による発生材のうち、文化財保護法に基づく物及び有価材と判断される物については、報告及び引き渡しを要する。
  - 2) 上記以外の発生材は、建設工事に係る資材の再生資源化等に関する法律、資材の有効な利用の促進に関する法律、廃棄物の処理及び清掃に関する法律、建設副産物適正処理推進要綱その他関係法令等に従い処理すること。受注者は、工事で発生する産業廃棄物を保管する場合、または自ら運搬する場合等においては、廃棄物の処理及び清掃に関する法律第12条の規定を遵守すること。図書に表示のないものについては、監督員に報告し指示を仰ぐこと。
  - 3) 産業廃棄物の種類ごとの処分場については、各専門特記仕様書の①章一般共通事項「産業廃棄物の処理」又は「発生材の処理等」による。
  - 4) 建設発生土の処理については、各専門特記仕様書の①章一般共通事項「建設発生土の処理」による。
  - 5) 解体前に、照明器具、変圧器及び進相コンデンサのPCBの有無を調査し、有れば、監督員の指示に従うこと。
  - 6) 空調機等の整備や撤去処分を行う場合は、フロン類の使用の合理化及び管理の適正化に関する法律をはじめとする関係法令に基づき、作業や手続きを行う。家電リサイクル法に該当する機器については、家電リサイクル法により処理すること。
  - 7) 受注者は、建設副産物が搬出される工事にあたっては、建設発生土は建設発生土搬出調査（様式3）、産業廃棄物は産業廃棄物管理票（マニフェスト）により、適正に処理されているか確認するとともに、監督員に建設発生土搬出調査を提出しなければならない。なお、監督員等の指示があった場合は直ちに産業廃棄物管理票の写しを提示しなければならない。
- ② アスベスト
- 1) 解体前に大気汚染防止法に基づくアスベスト等の特定建築材料に該当するものが使用されていないか調査し、あれば監督員の指示に従うこと。既存の分析調査結果がある場合は、受注者がその結果を書類等により確認すること。なお、工事内容に変更がある場合においても同様とする。

- 既存の分析調査結果の質与（あり・なし）
- 2) 事前調査を公共建築改修工事標準仕様書（建築工事編）1.5.1及び関係法令により行うこと。
- ・事前調査は、次の者が行うこと。
- （1）建築物：建築物石綿含有建材調査者（特定、一般）又はこれと同等の能力を有する者（※）
- （2）工作物：下表のとおり

| 対象となる工作物   | 事前調査を実施することができる者（下記のいずれか）                                                                       |
|---|-------------------------------------------------------------------------------------------------|
| <div><div>・ 反応槽</div><div>・ 加熱炉</div><div>・ ボイラー及び圧力容器</div><div>・ 変電設備</div><div>・ 配電設備</div><div>・ 配管設備（建築物に設ける給水設備、排水設備、換気設備、暖房設備、冷房設備、排煙設備等の建築設備を除く。）</div></div> <div><div>・ 焼却設備</div><div>・ 貯蔵設備（穀物を貯蔵するための設備を除く。）</div><div>・ 発電設備（太陽光発電設備及び風力発電設備を除く。）</div><div>・ 送電設備（ケーブルを含む。）</div></div> | <div>・ 工作物石綿事前調査者</div>                                                                         |
| <div><div>・ トンネルの天井板</div><div>・ プラットホームの上</div><div>・ 遮音壁</div><div>・ 観光用エレベーターの昇降路の囲い（建築物であるものを除く。）</div><div>・ 上記以外の工作物（塗料その他の石綿等が使用されているおそれがある材料の除去等の作業に限る。）</div></div> <div><div>・ 煙突（建築物に設ける排煙設備等の建築設備を除く。）</div><div>・ 軽量盛土保護パネル</div><div>・ 鉄道の駅の地下式構造部分の壁及び天井板</div></div>                   | <div><div>・ 工作物石綿事前調査者</div><div>・ 建築物石綿含有建材調査者（特定、一般）</div><div>・ これと同等の能力を有する者（※）</div></div> |

※同等の能力を有する者とは、（一社）日本アスベスト調査診断協会に令和5年9月30日までに登録されたものをいう。

- ・発注者の指示により、分析によるアスベスト調査を行う場合の費用については、監督員との協議による。
  - ・その場合の分析方法は、JIS A 1481-1によること。
  - ・結果を石綿事前調査結果報告システムにより、労働基準監督署及び自治体に報告すること。監督員へも結果を提出するとともに、その写しを工事の現場に備え置くこと。
  - ・調査結果は3年間保存すること。
  - ・調査結果の概要を公衆が見やすい場所に掲示すること。
- 3) 表示、掲示は次のとおり行うこと。
- ・事前調査結果の概要を公衆が見やすい場所に掲示する。
  - ・「建築物等の解体等の作業のお知らせ」を労働者及び周辺住民の見やすい場所に掲示する。
  - ・作業に従事する労働者への注意事項を見やすい場所に掲示する。
  - ・喫煙及び飲食の禁止並びに関係者以外の立入禁止について、作業場の見やすい箇所に掲示する。
- ③ 建設リサイクル法通知済証の掲示  
受注者は、建設リサイクル法に基づく対象建設工事（特定建設資材を用いた建築物等に係る解体工事又はその施工に特定建設資材を使用する新築工事等であって、その規模が建設リサイクル法施行令で定める基準以上のもの）においては、工事現場の公衆の見やすい場所に工事着手日までに「建設リサイクル法通知済証」を掲示し、工事しゅん工検査が終了するまで存置しておかなければならない。また、「建設リサイクル法通知済証」掲示後の全景写真は電子納品の対象書類とし、「徳島県電子納品運用ガイドライン【建築工事編】」に基づき提出すること。なお、「建設リサイクル法通知済証」は契約締結後から工事着手日までの期間に発注者から支給することとする。
- ④ 資源の有効な利用の促進に関する法律（以下「資源有効利用促進法」という。）及び建設工事に係る資材の再資源化等に関する法律（以下「建設リサイクル法」という。）に基づく対応は、以下のとおり行うこと。
- 1) 受注者は、資源有効利用促進法に基づく建設業に属する事業を行う者の再生資源の利用に関する判断の基準となるべき事項を定める省令（H3.10.25建設省令第19号）第9条で規定される工事又は建設リサイクル法施行令第2条で規定される工事（以下「一定規模以上の工事」という。）において、コンクリート（二次製品を含む。）、土砂、碎石、加熱アスファルト混合物又は木材を工事現場に搬入する場合には、（一財）日本建設情報総合センターのコプリス・プラスにより再生資源利用計画書を作成し、監督員に提出すること。

- 2) 受注者は、資源有効利用促進法に基づく建設業に属する事業を行う者の指定副産物に係る再生資源の利用の促進に関する判断の基準となるべき事項を定める省令（H3.10.25建設省令第20号）第8条で規定される工事又は一定規模以上の工事において、建設発生土、コンクリート塊、アスファルト・コンクリート塊、建設発生木材、建設汚泥又は建設混合廃棄物を工事現場から搬出する場合には、コプリス・プラスにより再生資源利用促進計画書を作成し、監督員に提出すること。
  - 3) 受注者は、上記計画書を工事現場の見やすい場所に掲示（デジタルサイネージによる掲示も可）すること。
  - 4) 受注者は、上記計画書に変更が生じた場合は、速やかに計画を変更し、その変更の内容を監督員に報告すること。
  - 5) 受注者は、工事完了後速やかにコプリス・プラスにより再生資源利用実施書及び再生資源利用促進実施書を作成し、監督員に提出すること。
  - 6) 受注者は、上記計画書及び実施書を工事完成後5年間保存すること。
  - 7) 受注者は、コプリス・プラスの入力において、資源の供給元及び搬出する副産物の搬出先について、その施設名、施設の種類及び住所を必ず入力すること。ただし、パーজন材を使用する生コンクリート及び購入土を除くものとする。
- ⑤ 受領書の交付  
受注者は、土砂を再生資源利用計画書に記載した搬入元から搬入したときは、法令等に基づき、速やかに受領書を搬入元に交付しなければならない。
- ⑥ 再生資源利用促進計画書を作成する上での確認事項等  
受注者は、再生資源利用促進計画書の作成に当たり、建設発生土を工事現場から搬出する場合は、工事現場内の土地の掘削その他の形質の変更に関して発注者等が行った土壌汚染対策法等の手続き状況や、搬出先が盛土規制法の許可地等であるなど適正であることについて、法令等に基づき確認しなければならない。また、確認結果は再生資源利用促進計画書に添付し監督員に提出するとともに、工事現場において公衆の見やすい場所に掲げなければならない。
- ⑦ 建設発生土の運搬を行う者に対する通知  
受注者は、建設現場等から土砂搬出を他の者に委託しようとするとき、特に土工事の記載がある場合は「建設発生土の処理」に定められた事項等（搬出先の名称及び所在地、搬出量）と、前項で行った確認結果を、委託した搬出者に対して、法令等に基づいて通知しなければならない。
- ⑧ 建設発生土の搬出先に対する受領書の交付請求等  
受注者は、建設発生土を再生資源利用促進計画書に記載した搬出先へ搬出したときは、法令等に基づき、速やかに搬出先の管理者に受領書の交付を求め、受領書に記載された事項が再生資源利用促進計画書に記載した内容と一致することを確認するとともに、監督員に写しを提出しなければならない。
- また、その受領書の写しを工事完成後5年間保存しなければならない。
- ⑨ 建設発生土の最終搬出先の記録・保存  
受注者は、建設発生土が再生資源利用促進計画書に記載した搬出先から他の搬出先へ搬出されたときは、速やかに搬出先の名称や所在地、搬出量等を記録した書面を作成し、保存すること。さらに、他の搬出先へ搬出されたときも同様である。

ただし、以下の(1)～(3)に搬出された場合は、最終搬出先の確認は不要である。

- (1) 国又は地方公共団体が管理する場所（当該管理者が受領書を交付するもの）
- (2) 他の建設現場で利用する場合
- (3) ストックヤード運営事業者登録規程により国に登録されたストックヤード

14. 材料・製品等

- ① 本工事に使用する建築材料、設備機材等（以下「建材等」という）は、設計図書に規定する所要の品質及び性能を有するものとする。
  - ② 受注者は、建材等の発注の際には、発注前に、品質及び性能に関して記載された工種別施工計画書及びその証明となる資料を監督員へ提出しなければならない。ただし、設計図書に定めるJIS又はJASの材料で、JIS又はJASのマーク表示のあるものを使用する場合又はあらかじめ監督職員の承諾を受けた場合は、この限りでない。なお、各専門特記仕様書中、「評価名簿によると記載されているものは、一般社団法人公共建築協会発行の「建築材料等評価名簿（最新版）」及び「設備機材等評価名簿（最新版）」記載品を指すものとする。
  - ③ 県産木材の原則使用
    - 1) 受注者は、工事目的物及び指定仮設で木材を使用する場合並びにコンクリート打設用型枠を使用する場合、原則として県産木材を使用しなければならない。ただし、特段の理由がある場合にはこの限りでない。
    - 2) 「県産木材」とは、「徳島県内の森林で育成した木材」のことであり、「徳島県内の森林で育成した木材」とは次のことである。
      - (a) 徳島県木材認証制度により、県内産であることが「産地認証」された木材
      - (b) (a)以外において、徳島県内の森林で育成したことが確認された木材
    - 3) 受注者は、請負代金額が500万円以上の工事について、県産木材以外の木材を使用する場合は、県産木材を使用できない理由を施工計画書に記載すると共に、確認資料を事前に監督員に提出し、承諾を得なければならない。
  - 4) 受注者は、県産木材を使用する前に、徳島県木材認証機構から発行される「産地認証 証明書」の写しにより県産木材であることを示す書類を監督員へ提出しなければならない。
  - 5) 県内の森林から直接調達するなど、前項により難しい場合は木材調達先の産地及び相手の氏名等を記入した書類を監督員へ提出しなければならない。
- ④ 製材等（製材、集成材、合板、単板積層材）、フローリング、再生木質ボード（パーティクルボード、繊維板、木質系セメント板）については、合法性に係る確認（「産地認証」及び「品質認証」を含む。）が行われたものを使用する。ただし、機能上、需給上など正当な理由により確保が困難であり、使用できない場合には監督員と協議するものとし、監督員の承諾を得るものとする。また、それらの木質又は紙の原料となる原木についての合法性に係る確認は、林野庁作成の「木材・木材製品の合法性、持続可能性の証明のためのガイドライン（平成18年2月15日）」に準拠して行うものとし、監督員に合法証明書を提出するものとする。ただし、平成18年4月 1日より前に伐採業者が加工・流通業者等と契約を締結している原木に係る合法性の確認については、平成18年4月1日の時点で原料・製品等を保管している者が証明書に平成18年4月1日より前に契約を締結していることを記載した場合には、上記ガイドラインに定める合法な木材であることの証明は不要とする。
- ⑤ 標仕等に記載されていない特別な材料の仕様・工法は、監督員の承諾を受けて、当該製品の仕様及び指定工法による。
- ⑥ 県内産資材の原則使用
- 1) 受注者は、木材以外の建設資材を使用する工事を施工する場合、原則として県内産資材を使用しなければならない。ただし、特段の理由がある場合はこの限りでない。
  - 2) 受注者は、木材以外の建設資材について、県内産資材であることの別を施工計画書に記載するものとする。また、請負代金額が500万円以上の工事について、県内産資材以外の資材を使用する場合は、県内産資材を使用できない理由を施工計画書に記載すると共に、確認資料を事前に監督員に提出し、承諾を得なければならない。

|   |
|---|
| 県内産資材（次のいずれかに該当するもの）   |
| <div><div>・ 材料の主な部分を県内産出の原材料を使用している製品</div><div>・ 徳島県内の工場で加工、製造された製品</div></div>   |
| （注）   |
| <div><div>・ 部材、部品が県外製品であっても、県内の工場で加工、製造した製品（二次製品）であれば県内産資材として取り扱う。</div><div>・ 県内企業が県外に立地した工場（自社工場）で加工、製造した製品も県内産資材として取り扱う。</div><div>・ 公共建築工事標準仕様書その他関連する示方書等の基準を満たす資材、製品であること。</div></div> |

- ⑦ 県内企業調達建材等の優先使用  
受注者は、徳島県内に主たる営業所を有する者から調達した建材等（以下、「県内企業調達建材等」という。）を優先して使用するよう努めなければならない。また、県内企業調達建材等の別を工種別施工計画書に記載するものとする。
- なお、県内企業調達建材等以外を使用する場合は、県内企業調達建材等を使用しない理由を工種別施工計画書に記載し、監督員の承諾を得なければならない。
- ⑧ 県内産再生砕石の原則使用  
受注者は、再生砕石を使用する場合、県内の再資源化施設（廃棄物の処理及び清掃に関する法律（昭和45年法律第137号）第15条第1項に基づく許可を有する施設（同法第15条の2の6第1項に基づく変更の許可において同じ。）で製造された再生砕石を原則として使用しなければならない。
- ⑨ アスファルト舗装の材料  
受注者は、加熱アスファルト混合物を使用するときは、原則として、「徳島県土木工事用生アスファルト合材の品質審査要綱」に基づき工場認定を受けた県内の工場から出荷された合材を原則として使用しなければならない。
- ⑩ 認定リサイクル製品の使用  
受注者は、「徳島県リサイクル認定制度」に基づく徳島県認定リサイクル製品の使用を積極的に推進するものとする。
- 徳島県認定リサイクル製品を使用した場合、受注者は工事完了までに「徳島県認定リサイクル製品等使用実績報告書」を監督員へ任意で提出すること。



27.
 暴力団からの不当要求又は工事妨害の排除

- ① 受注者は、工事の施工に関し、暴力団等からの不当要求又は工事妨害（以下「不当介入」という。）を受けた場合（②に規定する場合は、下請負人から報告があったとき）には、その旨を直ちに発注者に報告するとともに、併せて所轄の警察署に届け出なければならない。
- ② 受注者は、本工事の一部を下請に付する場合、下請工事の施工に関して下請負人が暴力団等からの不当介入を受けたときは、受注者にその旨を報告することを義務付けしなければならない。
- ③ 受注者は、発注者及び所轄の警察署と協力して不当介入の排除対策を講じなければならない。
- ④ 受注者は、排除対策を講じたにもかかわらず、工期に遅れが生じるおそれがある場合には、発注者と工程に関する協議を行い、その結果、工期内に工事が完成しないと認められる場合 は、「徳島県公共工事標準請負約款」（以下「約款」という。）第22条の規定により、発注者に工期延長の請求を行わなければならない。
- ⑤ 受注者は、暴力団等から不当介入による被害を受けた場合は、その旨を直ちに報告し、被害届を速やかに所轄の警察署に提出しなければならない。
- ⑥ 受注者は、前項被害により、工期に遅れが生じるおそれがある場合は、発注者と工程に関する協議を行い、その結果、工期に遅れが生じると認められた場合は、約款第22条の規定により、発注者に工期延長の請求を行わなければならない。

28
 事故報告書

受注者は、工事の施工中に事故が発生した場合には、直ちに監督員に連絡する。また、監督員が指示した場合及び建設工事事故データベースシステムの登録対象となる事故の場合、監督員が定めた期日までに、事故報告書を提出し、建設工事事故データベースシステムに、事故に関する情報を登録する。

29
 中東情勢の変化等による建設資材の流通状況を踏まえた設計変更

- ① 本工事は、供給の偏りや流通の目詰まりにより入手が困難となっているナフサを由来とする建設資材（以下、「調達検討資材」）の調達に必要な経費（以下、「別途調達経費」）について、設計変更を行う対象工事である。
- ② 調達検討資材は、次の資材を想定している。これにより難しい場合は、監督員等と協議するものとする。

| 資材名         | 仕様・規格                  |
|-------------|------------------------|
| 構造用合板       | ラワン合板 12*910*1820 計37枚 |
| 堅樋・曲がり・落とし口 | 塩ビ製カラー                 |
| ウレタン系塗膜防水   | X-2H,X-2,X-1           |
| 塗料          | 可とう形改修塗材E、外装厚塗材E       |
| シーリング       | ポリウレタン系、変成シリコン系        |

- ③ 受注者は、調達検討資材について別途調達経費が必要となる場合には、事前に監督員等と協議するものとする。ただし、迅速な対応が求められる場合には、口頭、ファクシミリ、電子メールなどで協議することも可能とするが、事後、遅滞なく書面により協議するものとする。なお、別途調達経費が必要となる場合とは、以下を想定している。

(1)調達検討資材の代替資材を調達した場合

(2)調達検討資材の流通経路を見直して調達した場合

(3)調達検討資材を調達した場合(ただし別途調達経費を含む)
- ④ 受注者は、別途調達経費に係る証明書類(実際の取引伝票等)を監督職員に提出するものとし、その別途調達経費については設計変更の対象とする。

Ⅲ. 建築改修工事特記仕様書  
1章 改修一般共通事項

1. 施工条件  
施工条件は次による。  
① 工程については、施設管理者との協議の上決定すること。  
② 施設の使用に影響のある、騒音、振動、粉塵等を伴う作業は平日の施設利用時は原則施工できない。  
また、休日においても施設管理者より作業中止の要望がある場合は、作業の中止を行う場合がある。  
③ 工事の施工に当たっては工事進入ゲートに交通整理員を配置し、一般交通等に支障を及ぼさないように充分注意し施工するものとする。  
④ 前面道路は利用者動線も兼ねるため、原則9時までに仮設材、建築資材の搬入を行うこと。  
⑤ その他詳細な施工条件については、実施工程表及び総合施工計画書の作成時に施設管理者と協議の上決定し、適宜相互に日程の調整及び確認を行う。
2. 重要備品等  
① 工事に影響のある範囲内の重要備品等（ 有 ・ 無 ）  
② 工事範囲（仮設工事の範囲を含む。）について、防災無線システムを構成する備品（屋上のアンテナ等）の有無を図面及び現地で確認し、当該備品がある場合は、養生や移設の方法等について監督員と協議すること。
3. 施工調査  
調査期間  
本工事の着手時に、給排水、ガス管、地下埋設物等の調査を行う。  
調査期間は 1 週間とする。切り直し時期については、協議による。
4. 交通誘導警備員  
交通誘導警備員については、警備業法に基づく警備員とし、図示する場所に 110 日間配置すること。  
① 本工事は、警備員等の検定等に関する規則第1条第4号により規定された交通誘導警備業務を行う場所に一級又は二級の検定合格警備員の配置が（ 義務付けられている ・ 義務付けられていない ）  
② 警備員は、延 110 人（昼 110 人、夜 〇 人・うち検定合格警備員 〇 人）を見込んでいる。  
③ 警備業法を遵守するとともに、受注者は交通誘導警備員の配置計画書及び合格証明書の写し等資格要件の確認ができる資料を事前に監督員へ提出すること。  
④ 配置された検定合格警備員は、業務に従事している間は合格証明書を携帯し、かつ、監督員等の請求があるときは、これを提示すること。  
⑤ 受注者は、発注者が行う交通誘導警備員勤務実績調査の実施に協力しなければならない。また、対象工事の一部について下請負契約を締結する場合は、当該下請負工事の受注者（当該下請負工事の一部に係る二次以降の下請負人を含む。）も同様の義務を負う旨を定めなければならない。  
⑥ 受注者は、「交通誘導警備員勤務実績報告書」を作成し、勤務実績が確認できる資料（勤務伝票の写し）とともに、1月毎に監督員へ1部提出しなければならない。
5. 産業廃棄物の処理  
発生材の処理等は、標仕により適切に処理する。  
産業廃棄物の種類ごとに次の処分場を指定する。

| 種類  | 処分許可業者の会社名<br>（処分区分） | 優良 | 所在地<br>処分地                             | 運搬距離<br>(km) | 処分費<br>(税抜、円) | 単位 |
|-----|----------------------|----|----------------------------------------|--------------|---------------|----|
| 廃プラ | (有)ケイコーポレーション        |    | 美馬市穴吹町口山字中野宮595-1<br>美馬市穴吹町口山字中野宮177-1 | 106.7        | 20,000        | t  |
|     |                      |    |                                        |              |               |    |
|     |                      |    |                                        |              |               |    |
（注）表中「優良」欄に丸印の入っている業者は、「徳島県優良産業廃棄物処理業者の認定業者であることを示す。

- ・ 上記以外の許可業者の処分場で処分しても差し支えないが、増額変更の対象とはしない。また、この場合、処分単価の見積書を求め、減額変更を行うことがある。  
・ 上記の処分場が徳島県優良産業廃棄物処理業者（以下、「優良産廃処分業者」という。）に認定されているとき、処分場を変更する場合は原則として優良産廃処分業者に変更すること。ただし、諸般の事情により優良産廃処分業者以外の処分場で処分を行う場合は、理由書を監督員に提出すること。  
・ コンクリート・アスファルト類の搬出先については、中間処理施設のみとする。  
・ 木材については、50kmの範囲内にある木材再資源化施設への搬出を原則とする。
6. 技能士の適用  
① 技能士の適用については、次の技能検定作業（以下、「作業」という。）のうち各工事毎に適用する作業を指定するものとする。  
② 技能士は、職業能力開発促進法による一級技能士又は二級技能士の資格を有する者とし、資格を証明する資料を監督員に提出すること。  
③ 技能士は、適用する工事作業中、1名以上の者が自ら作業をするとともに、他の技能者に対して、施工品質の向上を図るための作業指導を行うこと。  
④ 技能士は、氏名、検定職種、技能士番号等県が指定した内容を記載した名札等により、資格を明示するものとする。  
⑤ 指定のない作業についてもその活用を図るよう努めることとする。

○印・・・適用作業

| 工事種目   | 技能検定職種     | 技 能 検 定 作 業    |
|--------|------------|----------------|
| 仮設     | どび         | ○ どび作業         |
| 鉄筋     | 鉄筋施工       | ・ 鉄筋組立て作業      |
| コンクリート | コンクリート圧送施工 | ・ コンクリート圧送工事作業 |
| 型枠     | 型枠施工       | ・ 型枠工事作業       |
| 鉄骨     | 鉄工         | ・ 構造物鉄工作業      |

|        |               |   |
|--------|---------------|---|
| 防水     | 防水施工          | ・ アスファルト防水工事作業<br>○ ウレタンゴム系塗膜防水工事作業<br>・ アクリルゴム系塗膜防水工事作業<br>・ 合成ゴム系シート防水工事作業<br>・ 塩化ビニル系シート防水工事作業<br>・ セメント系防水工事作業<br>○ シーリング防水工事作業<br>・ 改質アスファルトシートーチ工法防水工事作業<br>・ 改質アスファルトシート常温粘着工法防水工事作業<br>・ FRP防水工事作業 |
| タイル    | タイル張り         | ・ タイル張り作業   |
| 木      | 建築大工          | ・ 大工工事作業   |
| 屋根及びとい | 建築板金<br>かわらぶき | ・ 内外装板金作業<br>・ かわらぶき作業   |
| 金属     | 建築板金          | ・ 内外装板金作業   |
| 左官     | 左官            | ・ 左官作業   |
| 建具     | 建具製作          | ・ 木製建具手加工作業<br>・ 木製建具機械加工作業   |
|        | サッシ施工         | ・ ビル用サッシ施工作業   |
|        | ガラス施工         | ・ ガラス工事作業   |
| 塗装     | 塗装            | ○ 建築塗装作業   |
| 内装     | 内装仕上げ施工       | ・ プラスチック系床仕上げ工事作業<br>・ カーペット系床仕上げ工事作業<br>・ 鋼製下地工事作業<br>・ ボード仕上げ工事作業<br>・ カーテン工事作業<br>・ 木質系床仕上げ工事作業   |
|        | 表装            | ・ 表具作業 ・ 壁装作業   |
| 配管     | 配管            | ・ 建築配管作業   |
| 植栽     | 造園            | ・ 造園工事作業   |
| 機械設備   | 冷凍空調調和機器施工    | ・ 冷凍空調調和機器施工作業   |

2章 改修仮設工事

1. 敷地の状況確認  
着工に先立ち、敷地境界、既存構造物、敷地の高低差、地下埋設物の確認、近隣建築物及び工作物の現状確認、排水経路及び配水管の流末処理の確認並びに敷地周辺の状況を確認し、監督員に報告すること。
2. ベンチマーク  
設計GLの設定は、BM（ ）を±0とし、NGLはBM±（ ）mmとする。ただし、監督員の指示により決定する。
3. 足場等  
① 仮設機材及び経年仮設機材の使用については、次の規格又は認定基準（以下「規格等」という。）に適合するものを使用すること。  
1) 労働安全衛生法に基づく構造規格  
2) （一社）仮設工業会の認定基準  
また、厚生労働省の「経年仮設機材の管理指針」に基づく（一社）仮設工業会の「適用工場制度」による登録工場及び指定工場等の活用に努めるとともに、前記規格等に定めるもの以外の使用に当たってはあらかじめ強度等を確認した書類を監督員に提出し、承諾を得ること。  
② 労働安全衛生法第88条に基づき、労働安全衛生規則別表第7に掲げる機械等（組立から解体までの期間が 60日未満を除く）の設置や移転、変更を行う場合は、30日前までに所轄労働基準監督署長に届け出をおこなうこと。  
届け出をおこなった場合は、監督員に報告すること。  
届け出不要の場合は、その旨監督員に報告すること。  
③ 労働安全衛生法第88条に基づく届け出の要否に関わらず、足場を設置する場合は、使用開始前に営繕課指定の足場チェックリストを用いて点検した後、監督員の確認を受けること。
- ④ 外部足場（図示の通り）  
・ 壁つなぎ間隔（水平方向： 8 m以下、鉛直方向： 9 m以下）  
・ 足場を設置する場合は、原則として「手すり先行工法等に関するガイドライン」（改標仕2.2.1）の別紙1「手すり先行工法による足場の組立て等の作業に関する基準」の2の（1）手すり据置き方式により行うこと。ただし監督員の承諾を得た場合は、（2）手すり先行専用足場方式により行うことができる。
- ⑥ 仮囲い（図示の通り）  
⑦ ゲート（ 有 ・ 無 ）（図示の通り）  
⑧ 材料、撤去材等の運搬方法は、（ A種 ・ B種 ・ C種 ・ D種 ・ E種 ）  
⑨ 足場等の設置業者は、関連工事等の関係者に無償で使用させること。また安全管理も実施すること。  
⑩ 足場等を無償使用する業者は、設置業者の指示に従うこと。  
⑪ 受注者は、つり足場（ゴンドラのつり足場を除く。）、張出し足場又は高さが5メートル以上の構造の足場の組立て、解体又は変更の作業において、材料、器具、工具等を上げ、又はおろすときは、つり綱、つり 袋等を労働者に使用させなければならない。また、作業主任者を選任し、その氏名、職務を掲示すること。  
⑫ 石綿含有仕上塗材が施工された外壁に対する足場繋ぎ用アンカーの下穴穿孔作業については、「石綿等の切断等の作業」及び「石綿取り扱い作業」に該当するため、石綿障害予防規則（平成17年厚生労働省令第 21号）を遵守し作業を行うこと。
- ⑬ その他
4. 監督員事務所  
① 監督員事務所は（ 設ける（面積 〇 m2程度） ・ 設けない ）
5. 工事用水、電力等  
① 既存電力利用（ 出来る ・ 出来ない ）,電力料金は施設管理者と協議すること。  
② 既存用水利用（ 出来る ・ 出来ない ）,用水料金は施設管理者と協議すること。

工事名：R 8 営繕 牟岐少年自然の家 牟・灘 宿泊棟外部改修工事（着指）

6. 工事車両用駐車場資材置場・現場事務用地等

- ① 同用地は、（ 図示の場所に ） ・ 用意していないので業者にて ）設けること。ただし、施設管理者と協議すること。
- ② 借地借家料 円

3章 防水改修工事

1. 一般事項

- ① 保護層、防水層等を撤去した結果、下地等の状況により、設計図書に定められた施工方法によることが不適当な場合は監督員と協議すること。
- ② 降雨等に対する養生方法は、（ 上屋シート養生 ） ・ 下階天井養生 ・ その他（ ） ） とする。

2. 改修工法の種類及び工程

| 工 程               | 工 法 | 超速硬化ウレタン防水<br>工 法 | 超速硬化ウレタン防水<br>M 4 X 工 法 | 超速硬化ウレタン防水<br>M 4 X 工 法 |
|-------------------|-----|-------------------|-------------------------|-------------------------|
| 施工箇所              |     | 屋 根               | 屋 上 平 場                 | 屋 上 立 上 り               |
| 1 既存保護層(立上り部等)撤去等 |     |                   |                         |                         |
| 2 既存保護層(平場)撤去等    |     |                   |                         |                         |
| 3 既存断熱層撤去等        |     |                   |                         |                         |
| 4 既存防水層(立上り部等)撤去等 |     |                   |                         |                         |
| 5 既存防水層(平場)撤去等    |     |                   |                         |                         |
| 6 既存下地の処理         |     | ○                 | ○                       | ○                       |
| 7 防水層の新設          |     | ○                 | ○                       | ○                       |
| 8 断熱材の新設          |     |                   |                         |                         |
| 9 保護層の新設          |     |                   |                         |                         |

3. 既存下地の補修材料

- ① アスファルトは、JIS K 2207の規格品3種とする。
- ② 端部押さえ金物は、既成アルミニウム製とし、形状寸法は（ ）とする。
- ③ ポリマーセメントモルタル及びポリマーセメントペースト、層間接着用プライマー、アスファルト系下地調整材、改修用ドレン等の材料は、ルーフィング類製造所の指定する製品とする。

4. ルーフドレン回りの処理

ルーフドレンの端部から（ 500mm ） ・ 300mm ）の防水層及びシーリングを撤去し、ポリマーセメントモルタルで勾配1/2程度に仕上げること。

5. 既存下地の補修及び処理

補修箇所の形状、長さ、数量等は図示する。

- ③ 機械式固定工法の場合は、引抜き試験の結果に基づき、建築基準法に基づき定まる風圧力に対応した工法を施工計画書として提出する。

6. 塗膜防水

- ① 塗膜を形成する材料は、JIS A 6021の規格品とする。
- ② プライマー、層間接着用プライマー、補強布、接着剤、通気緩衝シート、 シーリング材、仕上塗材等は主材料製造所の指定製品とする。

| 工 法 | 種 別                        | 施 工 箇 所    | 仕 上 塗 料     | 備 考 |
|-----|----------------------------|------------|-------------|-----|
| P4X | X-1<br>X-2<br>X-1H<br>X-2H | 屋 根        | 主材料製造所の指定製品 |     |
| M4X | X-1<br>X-2<br>X-1H<br>X-3H | 屋上平場、屋上立上り | 主材料製造所の指定製品 |     |
| P1Y | Y-2                        |            |             |     |
| P2Y | Y-2                        |            |             |     |

- ③ 特記仕様書、改標仕及び標仕以外は、主材料製造所の仕様による。

7. シーリング

- ① シーリング材は、JIS A 5758の規格品とする。
- ② プライマーは、被着体及びシーリングの種類により使い分けること。
- ③ 監督員に、シーリング材の有効期限が切れていないことの確認を受けること。
- ④ シーリング面への仕上塗材仕上り等を（ 行う ） ・ 行わない ）。
- ⑤ 外部に面するシーリング材は、施工に先立ち（ 簡易接着性試験 ） ・ 引張接着性試験 ）を行う。  
ただし、同じ材料の組合せで実施した試験成績書がある場合は、監督員の承諾を受けて、試験を省略することができる。

⑥ 種類及び施工箇所

| 記 号  | 材 質       | 既 存 | 施工箇所    | 改修工法 | 目地寸法    | 接着性試験 |
|------|-----------|-----|---------|------|---------|-------|
| SR-1 | 1成分シリコーン系 |     |         |      |         |       |
| SR-2 | 2成分シリコーン系 |     |         |      |         |       |
| PS-2 | ポリサルファイド系 |     |         |      |         |       |
| MS-2 | 変成シリコーン   | 新設  | 建具廻、パネル | —    | 15×10程度 | 有     |
| PU-2 | ポリウレタン系   | 撤去  | 目地      | 再充填  | 15×10程度 | 有     |

8. とい

- ① といの材種（ カラーVP125 φ つかみ金物@1200 ）
- ② 防露材の品質について、ホルムアルデヒドの発散量はF☆☆☆☆とする。  
ただし、正当な理由により、確保が困難である場合等、ホルムアルデヒドの発散量がF☆☆☆☆の防露材を使用できない場合には、監督員と協議するものとし、監督員の承諾を得るものとする。
- ③ たてとい受金物の取付けは図示する。

工事名：R 8 営繕 牟岐少年自然の家 牟・灘 宿泊棟外部改修工事（着指）

- ④ ルーフドレンの取付けは図示する。

9. 防水保証

- ① 防水工事完了後は、メーカー、元請業者、下請業者の3者連名による（ 3 ・ 5 ・ 7 ・ 10 ）年間の防水工事性能保証書を提出すること。

4章 外壁改修工事

1. 外壁改修の施工数量及び調査方法

- ① 当工事の積算計上数量は、1階部分の調査数量を調査し、全体数量との面積比率により算定した数量の90%を計上している。
- ② 施工数量は、次の調査により監督員が承諾し確定した数量に基づき設計変更を行う。（設計変更単価は、県単価で行う）
- ③ 外部足場設置後、施工数量調査を行う。
- ④ 調査に先立ち、調査内容及び方法等の計画書を作成し監督員の承諾を得ること。また、調査方法等で専門知識が必要な場合は、各工法・材料の専門技術者（製造所等）に依頼すること。

2. 外壁改修工法の種類及び材料

- ① コンクリート打放し仕上げ外壁


| 工 法          | ひび割れ部                                                                              | 欠 損 部            |
|--------------|------------------------------------------------------------------------------------|------------------|
| 樹脂注入工法       | 工法： 自動式低圧エポキシ樹脂注入工法<br>注入量： ml/本<br>注入(口)間隔： 200～300 mm<br>エポキシ樹脂： 製造所の仕様<br>確認方法： |                  |
| Uカットシール材充填工法 | 材料： 2成分形ポリウレタン系シーリング＋ポリマーセメントモルタル<br>シーリング材： 改標仕3.7.2                              |                  |
| シール工法        | 材料： パテ状エポキシ樹脂                                                                      |                  |
| 充填工法         |                                                                                    | 材料： ポリマーセメントモルタル |

- ・ポリマーセメントモルタルの製造所： 評価名簿による。


3. 仕上塗材仕上げ外壁改修工事

- ① 仕上げの模様、色及びつやは、見本帳又は見本塗り板を監督員に提出して、承諾をうけること。
- ② 下地処理(下地のひび割れ部の補修)は、2.外壁改修工法の種類及び材料による。

|                                   | 種 類            | 既存塗膜の除去<br>及び下地調整の工法 | 下地仕上 | 下地調整 | 仕上形状 | 工法   | 上塗材 | 備考   |
|-----------------------------------|----------------|----------------------|------|------|------|------|-----|------|
| 厚付け<br>仕上塗材<br>JIS A 6909         | 外装厚塗材C         |                      |      |      |      |      |     |      |
|                                   | 外装厚塗材E         | 水洗い工法                | —    | —    | 凹凸状  | ローラー | つや無 | 防火認定 |
|                                   | 外装厚塗材Si        |                      |      |      |      |      |     |      |
| 可とう形<br>改修用<br>仕上塗材<br>JIS A 6909 | 可とう形<br>改修塗材E  | 水洗い工法                | —    | —    | 凹凸状  | ローラー | つや無 | —    |
|                                   | 可とう形<br>改修塗材RE |                      |      |      |      |      |     |      |
|                                   | 可とう形<br>改修塗材CE |                      |      |      |      |      |     |      |

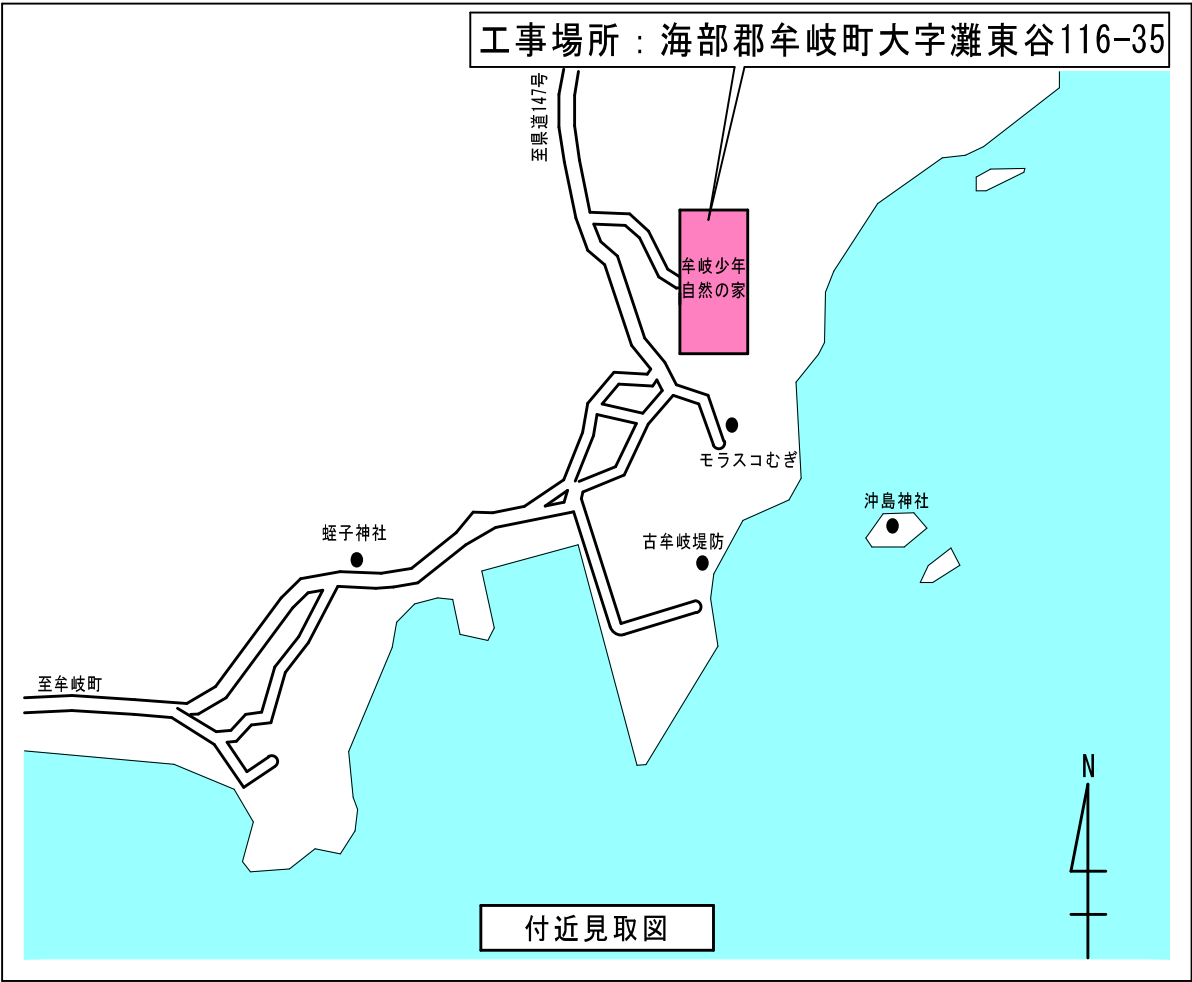

| 支障物件の確認   |
|---|
| ◎受注者は、工事の施工箇所及び周辺にある地上地下の既設構造物について、工事（仮囲い等仮設資材設置を含む）着手までに調査を行い「支障物件確認書」を監督員に提出し、監督員の確認を受けてから、工事着手すること。                      |
| ◎地下埋設物への影響が予想される場所では、施工に先立ち原則として試掘を行い、当該埋設物の種類、位置（平面・深さ）、規格、構造物等を確認しなければならない。                                               |
| ◎受注者は、工事箇所及びその周辺にある地上地下の既設構造物に対し、支障を及ぼさないような措置を施さなければならない。万一、損傷を与えた場合は、ただちに監督員に報告するとともに、施設の運営に支障がないよう受注者の負担でその都度補修又は補償すること。 |
| ◎受注者は、既存コンクリート床・壁等の穴明けにおいて、鉄筋及び既存電線管を調査すること。<br>また穴明け墨だし位置や既存鉄筋状況マーキング（必要に応じ電線管等位置含む）を行い監督員の確認を受け施工すること。                    |

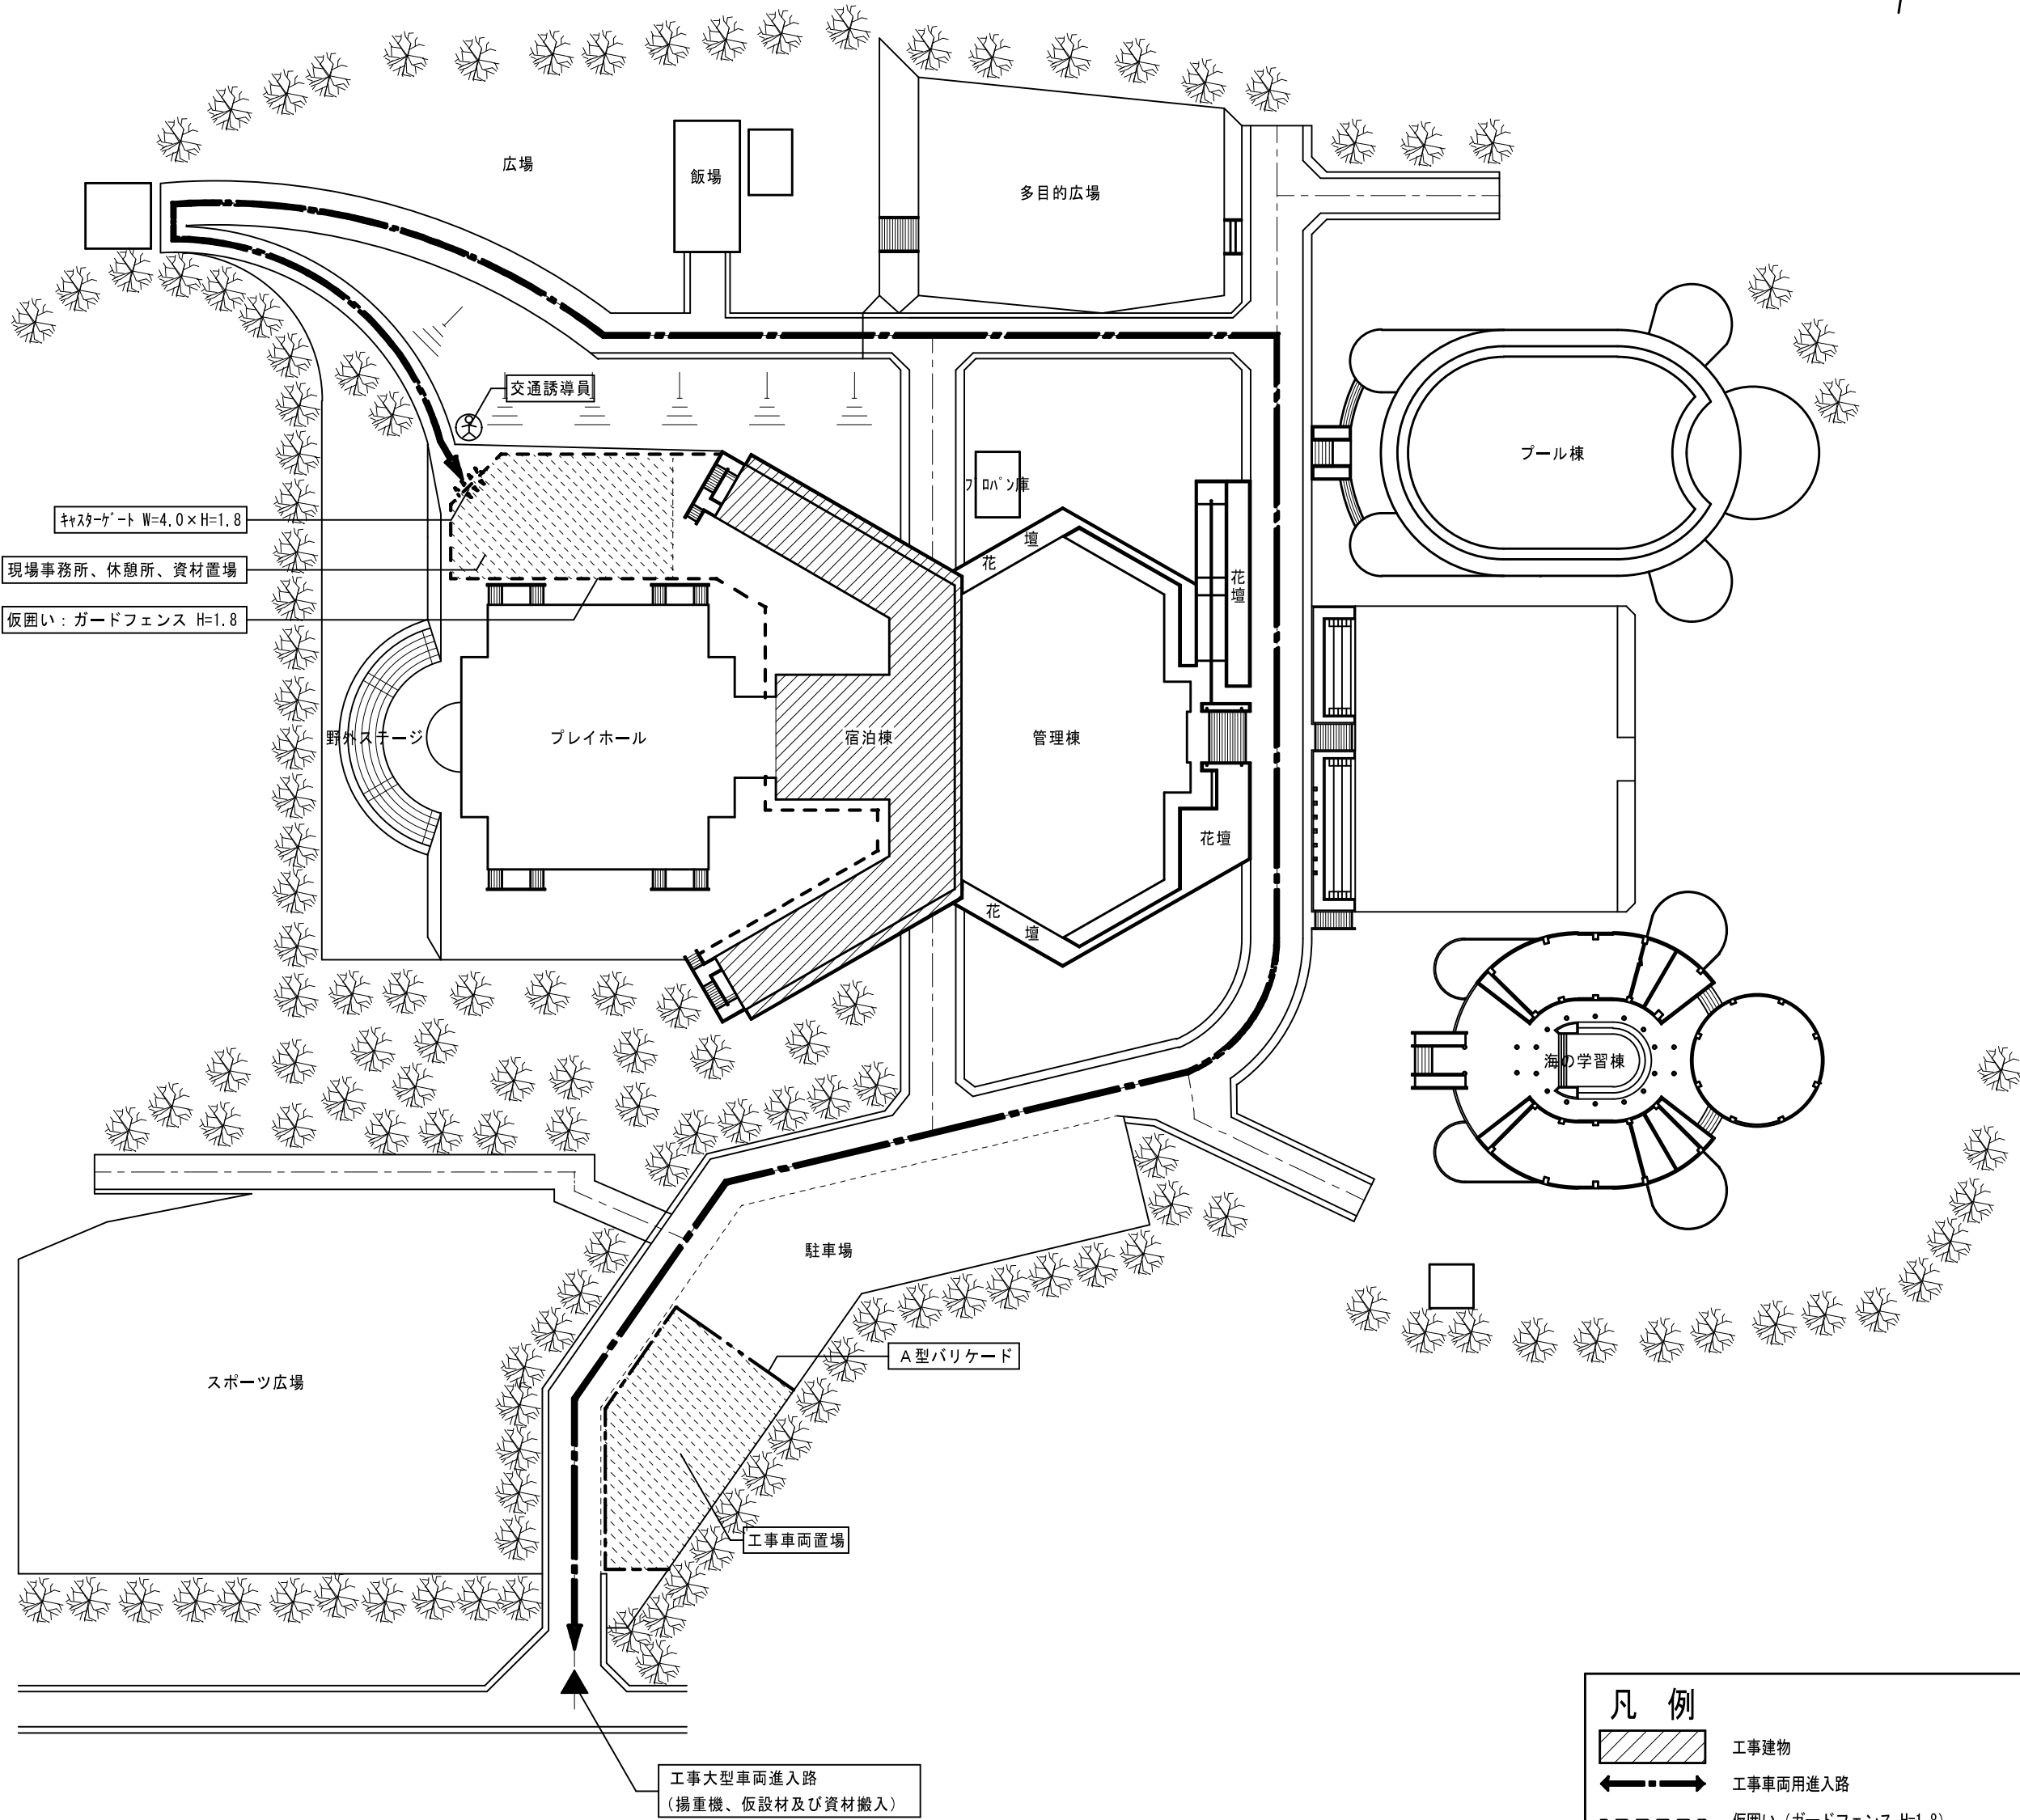

凡 例

工事建物

工事車両用進入路


|     |             |  |                                       |                 |   |    |     |     |
|-----|-------------|--|---------------------------------------|-----------------|---|----|-----|-----|
| 特 記 | 徳島県県土整備部営繕課 |  | ●工事名<br>R 8 営繕 牟岐少年自然の家 牟・灘 宿泊棟外部改修工事 | ●図面番号<br>A - 01 |  株式会社 スバル 設計<br>管理建築士 一級建築士 No.203045 藤川 隆幸<br>Tel. 0883-77-3466 Fax. 0883-77-3112 | 所長 | 設計長 | 担当者 |
|     |             |  | ●図面名<br>配置図・付近見取図・支障物件確認図【参考】         | ●縮尺<br>A2=1/700 |   |    |     |     |
|     |             |  |                                       |                 |   |    |     |     |




**凡 例**

- 外部足場 (特記無きは枠組み本足場W900)
- 脚立足場
- コンパネ水平養生
- コンパネ垂直養生
- 施設利用者動線
- 工事用動線
- 仮囲い (ガードフェンス H=1.8)
- キャスターゲート
- 鉄板敷き
- 交通整理員
- 工事車両置場、現場事務所、休憩所

|     |             |                                                              |                                    |   |    |     |     |
|-----|-------------|--------------------------------------------------------------|------------------------------------|---|----|-----|-----|
| 特 記 | 徳島県県土整備部営繕課 | ●工事名<br>R 8 営繕 牟岐少年自然の家 牟・瀬 宿泊棟外部改修工事<br>●図面名<br>仮設計画図 (参考図) | ●図面番号<br>A - 02<br>●縮尺<br>A2=1/200 |  株式会社 スバル設計<br>管理建築士 一級建築士 No. 203045 藤川 勝幸<br>Tel. 0883-77-3466 Fax. 0883-77-3112 | 所長 | 設計長 | 担当者 |
|     |             |                                                              |                                    |   |    |     |     |

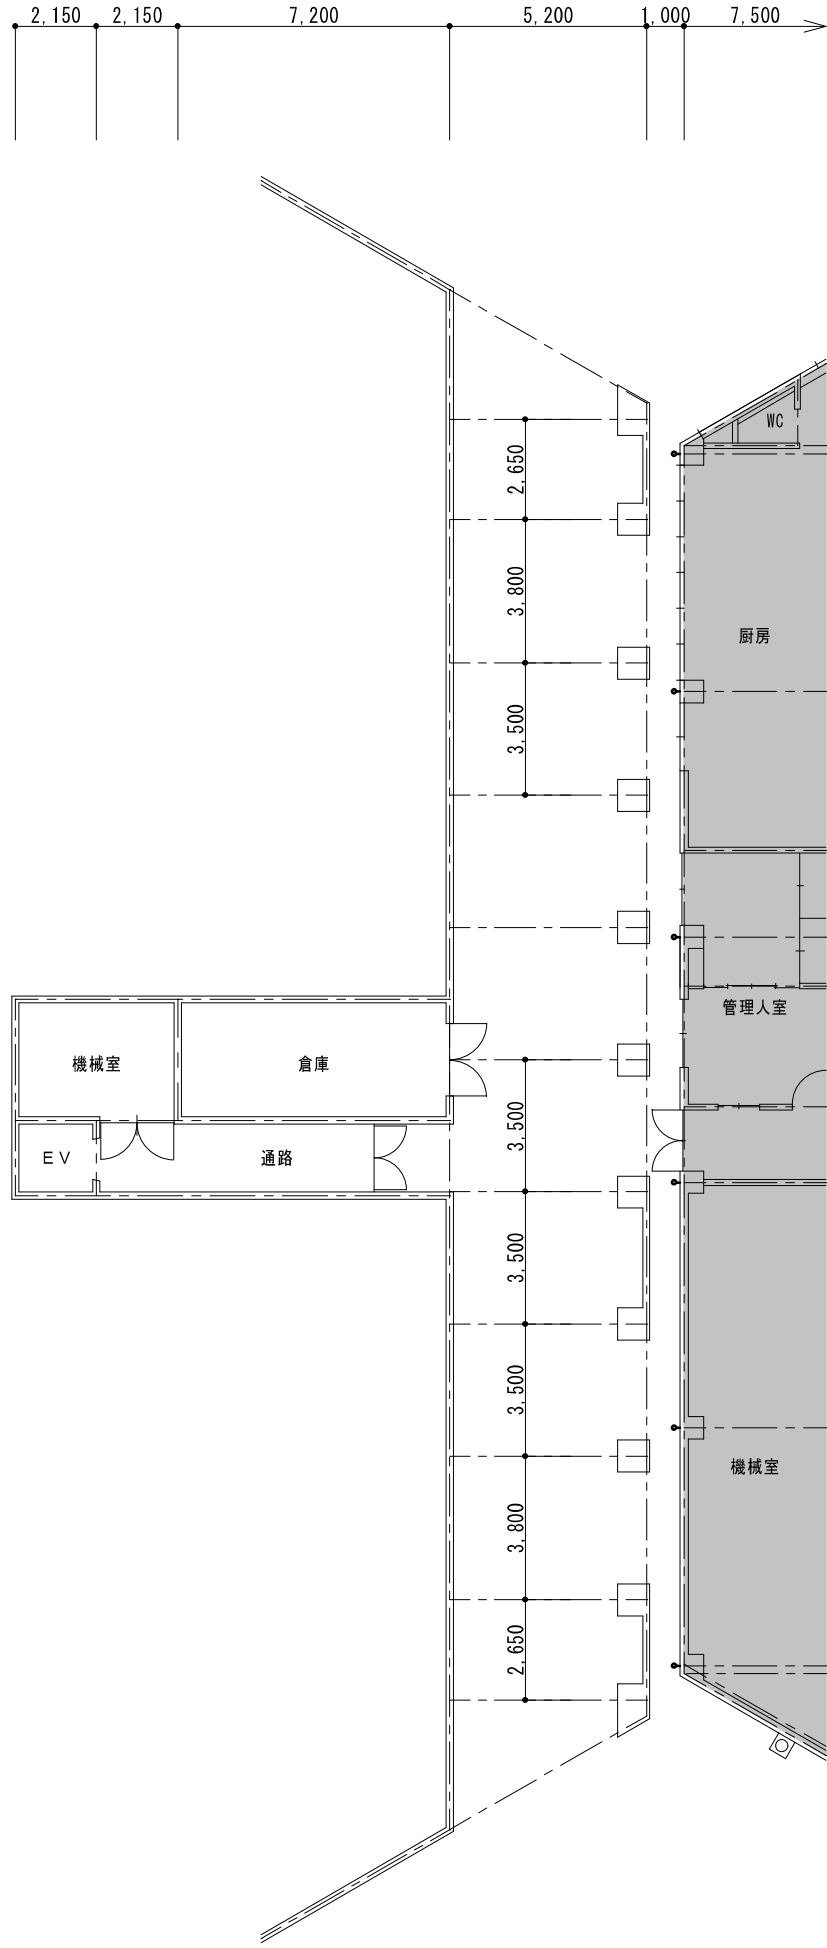

改修後 1 階平面図

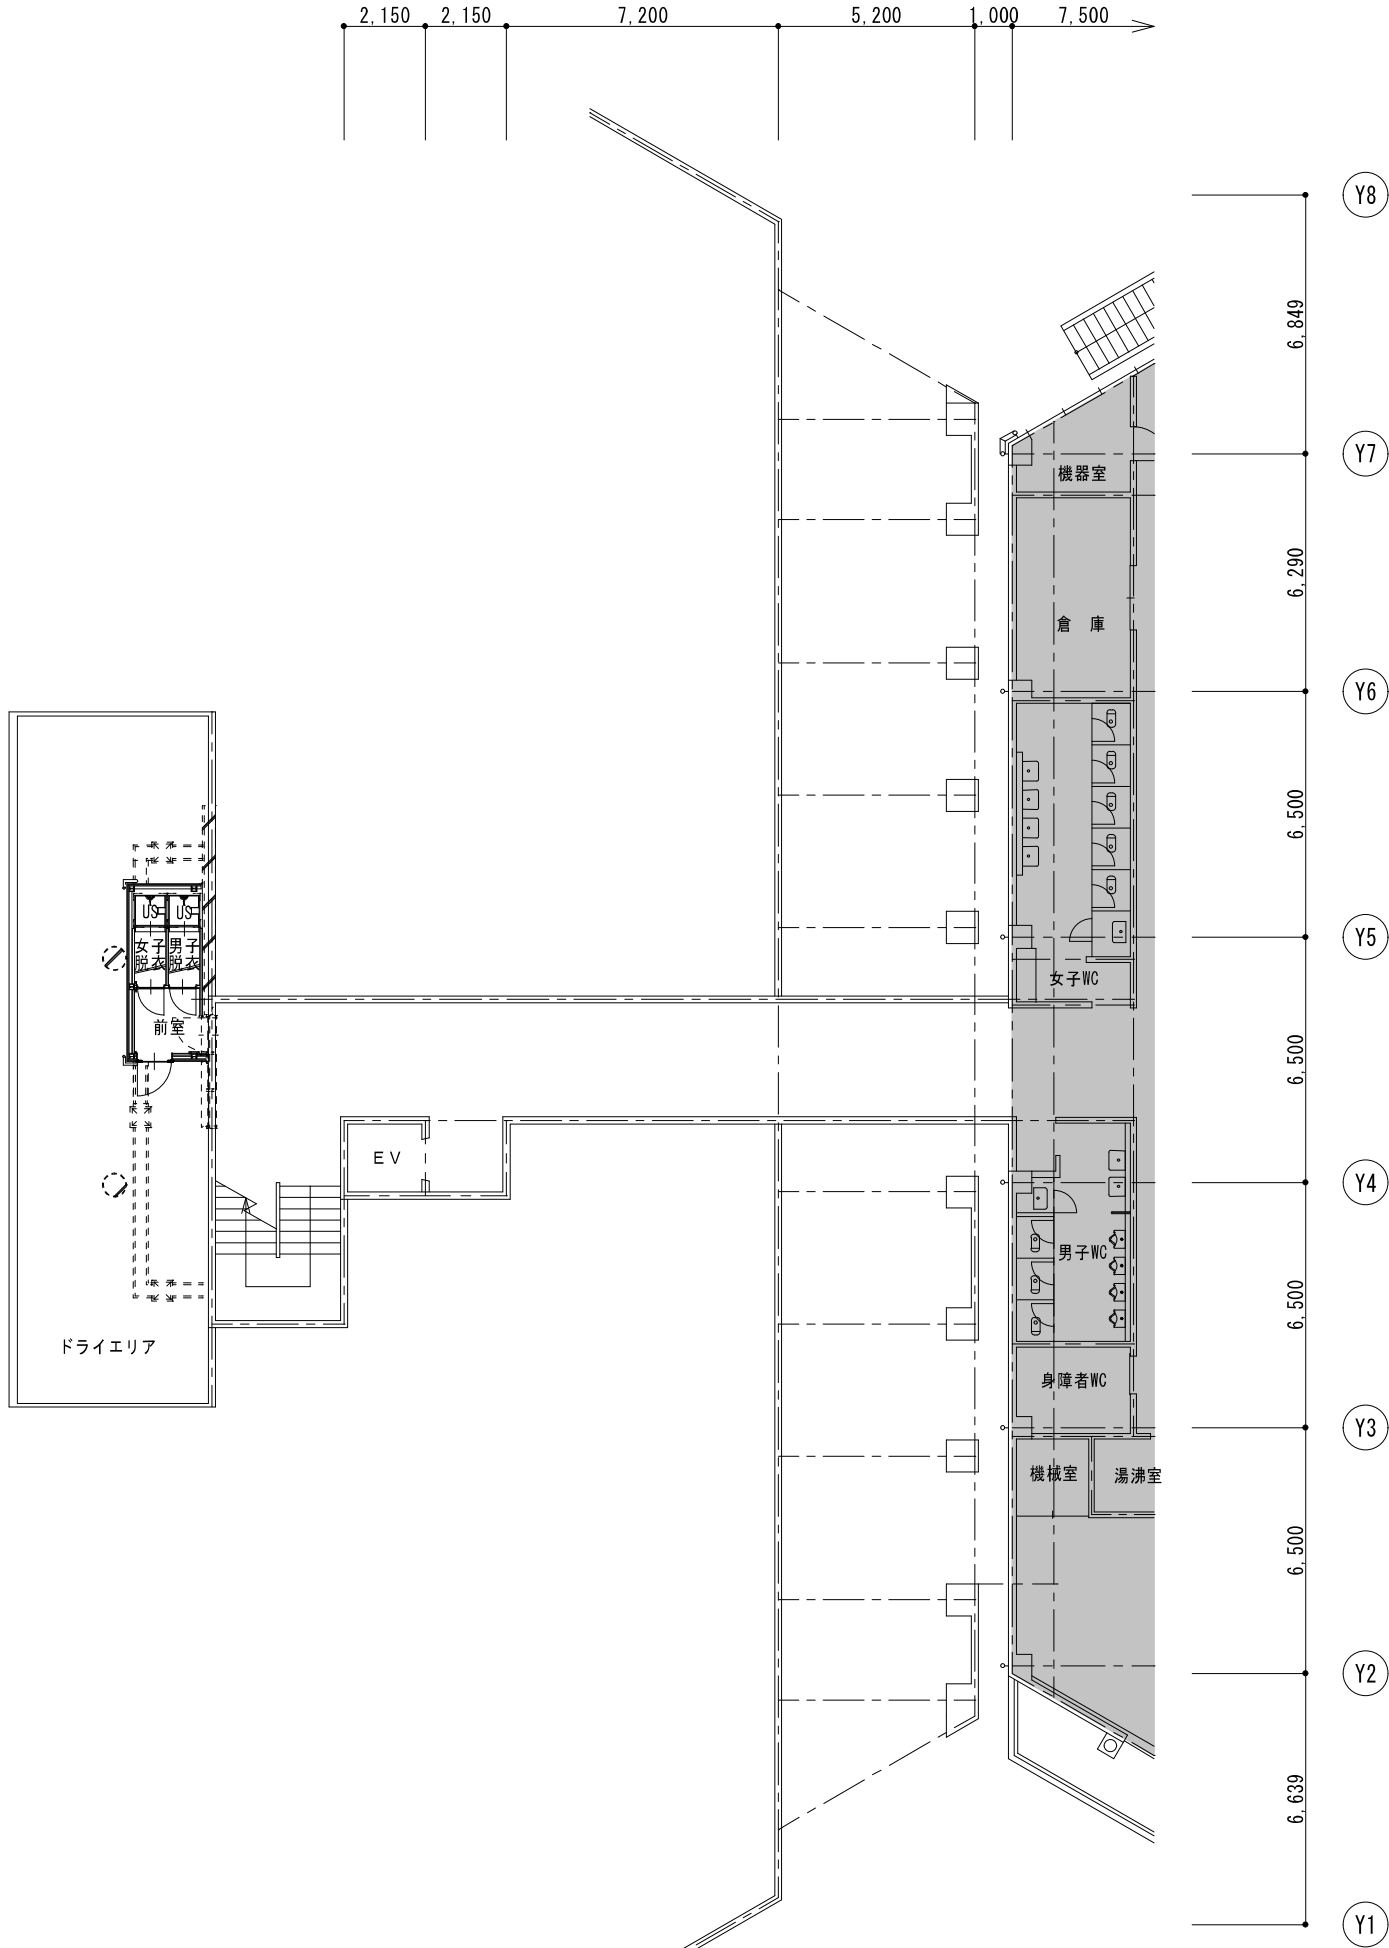

改修後 2 階平面図

| 外部仕上表          |     |                                           |
|----------------|-----|-------------------------------------------|
| 屋根<br>(平場)     | 改修前 | 均しモルタルt=20の上、冷工法7スファルト防水+7スファルトシingle' Ⅱ葺 |
|                | 改修後 | 既存仕上を水洗いの上、ウレタン塗膜防水(X-2H)                 |
| 屋上<br>(平場・立上り) | 改修前 | コンクリート打押しt=60の上、冷工法7スファルト防水               |
|                | 改修後 | 既存仕上を水洗いの上、ウレタン塗膜防水(X-2)                  |
| 外壁・梁型・柱型       | 改修前 | コンクリート打放しB種の上、吹付タイル                       |
|                | 改修後 | 既存仕上を水洗いの上、可とう形改修塗材E                      |
| 開口部            | 改修前 | 7Ⅱ製建具                                     |
|                | 改修後 | 7Ⅱ製建具：建具廻りシーリング' 打替                       |
| 軒天             | 改修前 | コンクリート打放しB種の上、7Ⅱタイル                       |
|                | 改修後 | 既存仕上を水洗いの上、外装厚塗材E                         |
| 軒樋             | 改修前 | フッ素樹脂鋼板W180 t=0.6 糸尺 500                  |
|                | 改修後 | 既存撤去の上、塩ビ' 製既製品W200 取替                    |
| 縦樋             | 改修前 | VP125φ VP塗装 掴み金物@1200程度                   |
|                | 改修後 | 既存撤去の上、新設 カラーVP125φ 掴み金物@1200程度           |
| 呼び樋            | 改修前 | VP75φ VP塗装 支持金物                           |
|                | 改修後 | 既存撤去の上、新設 カラーVP75φ 支持金物                   |

特 記


徳島県県土整備部営繕課

●工事名  
R 8 営繕 牟岐少年自然の家 牟・灘 宿泊棟外部改修工事  
●図面名  
1 階・2 階平面図

●図面番号  
A - 03  
●縮尺  
A2=1/200

株式会社 スバル設計  
管理建築士 一級建築士 No. 203045 藤川 隆幸  
Tel. 0883-77-3466 Fax. 0883-77-3112


|    |     |     |
|----|-----|-----|
| 所長 | 設計長 | 担当者 |
|    |     |     |

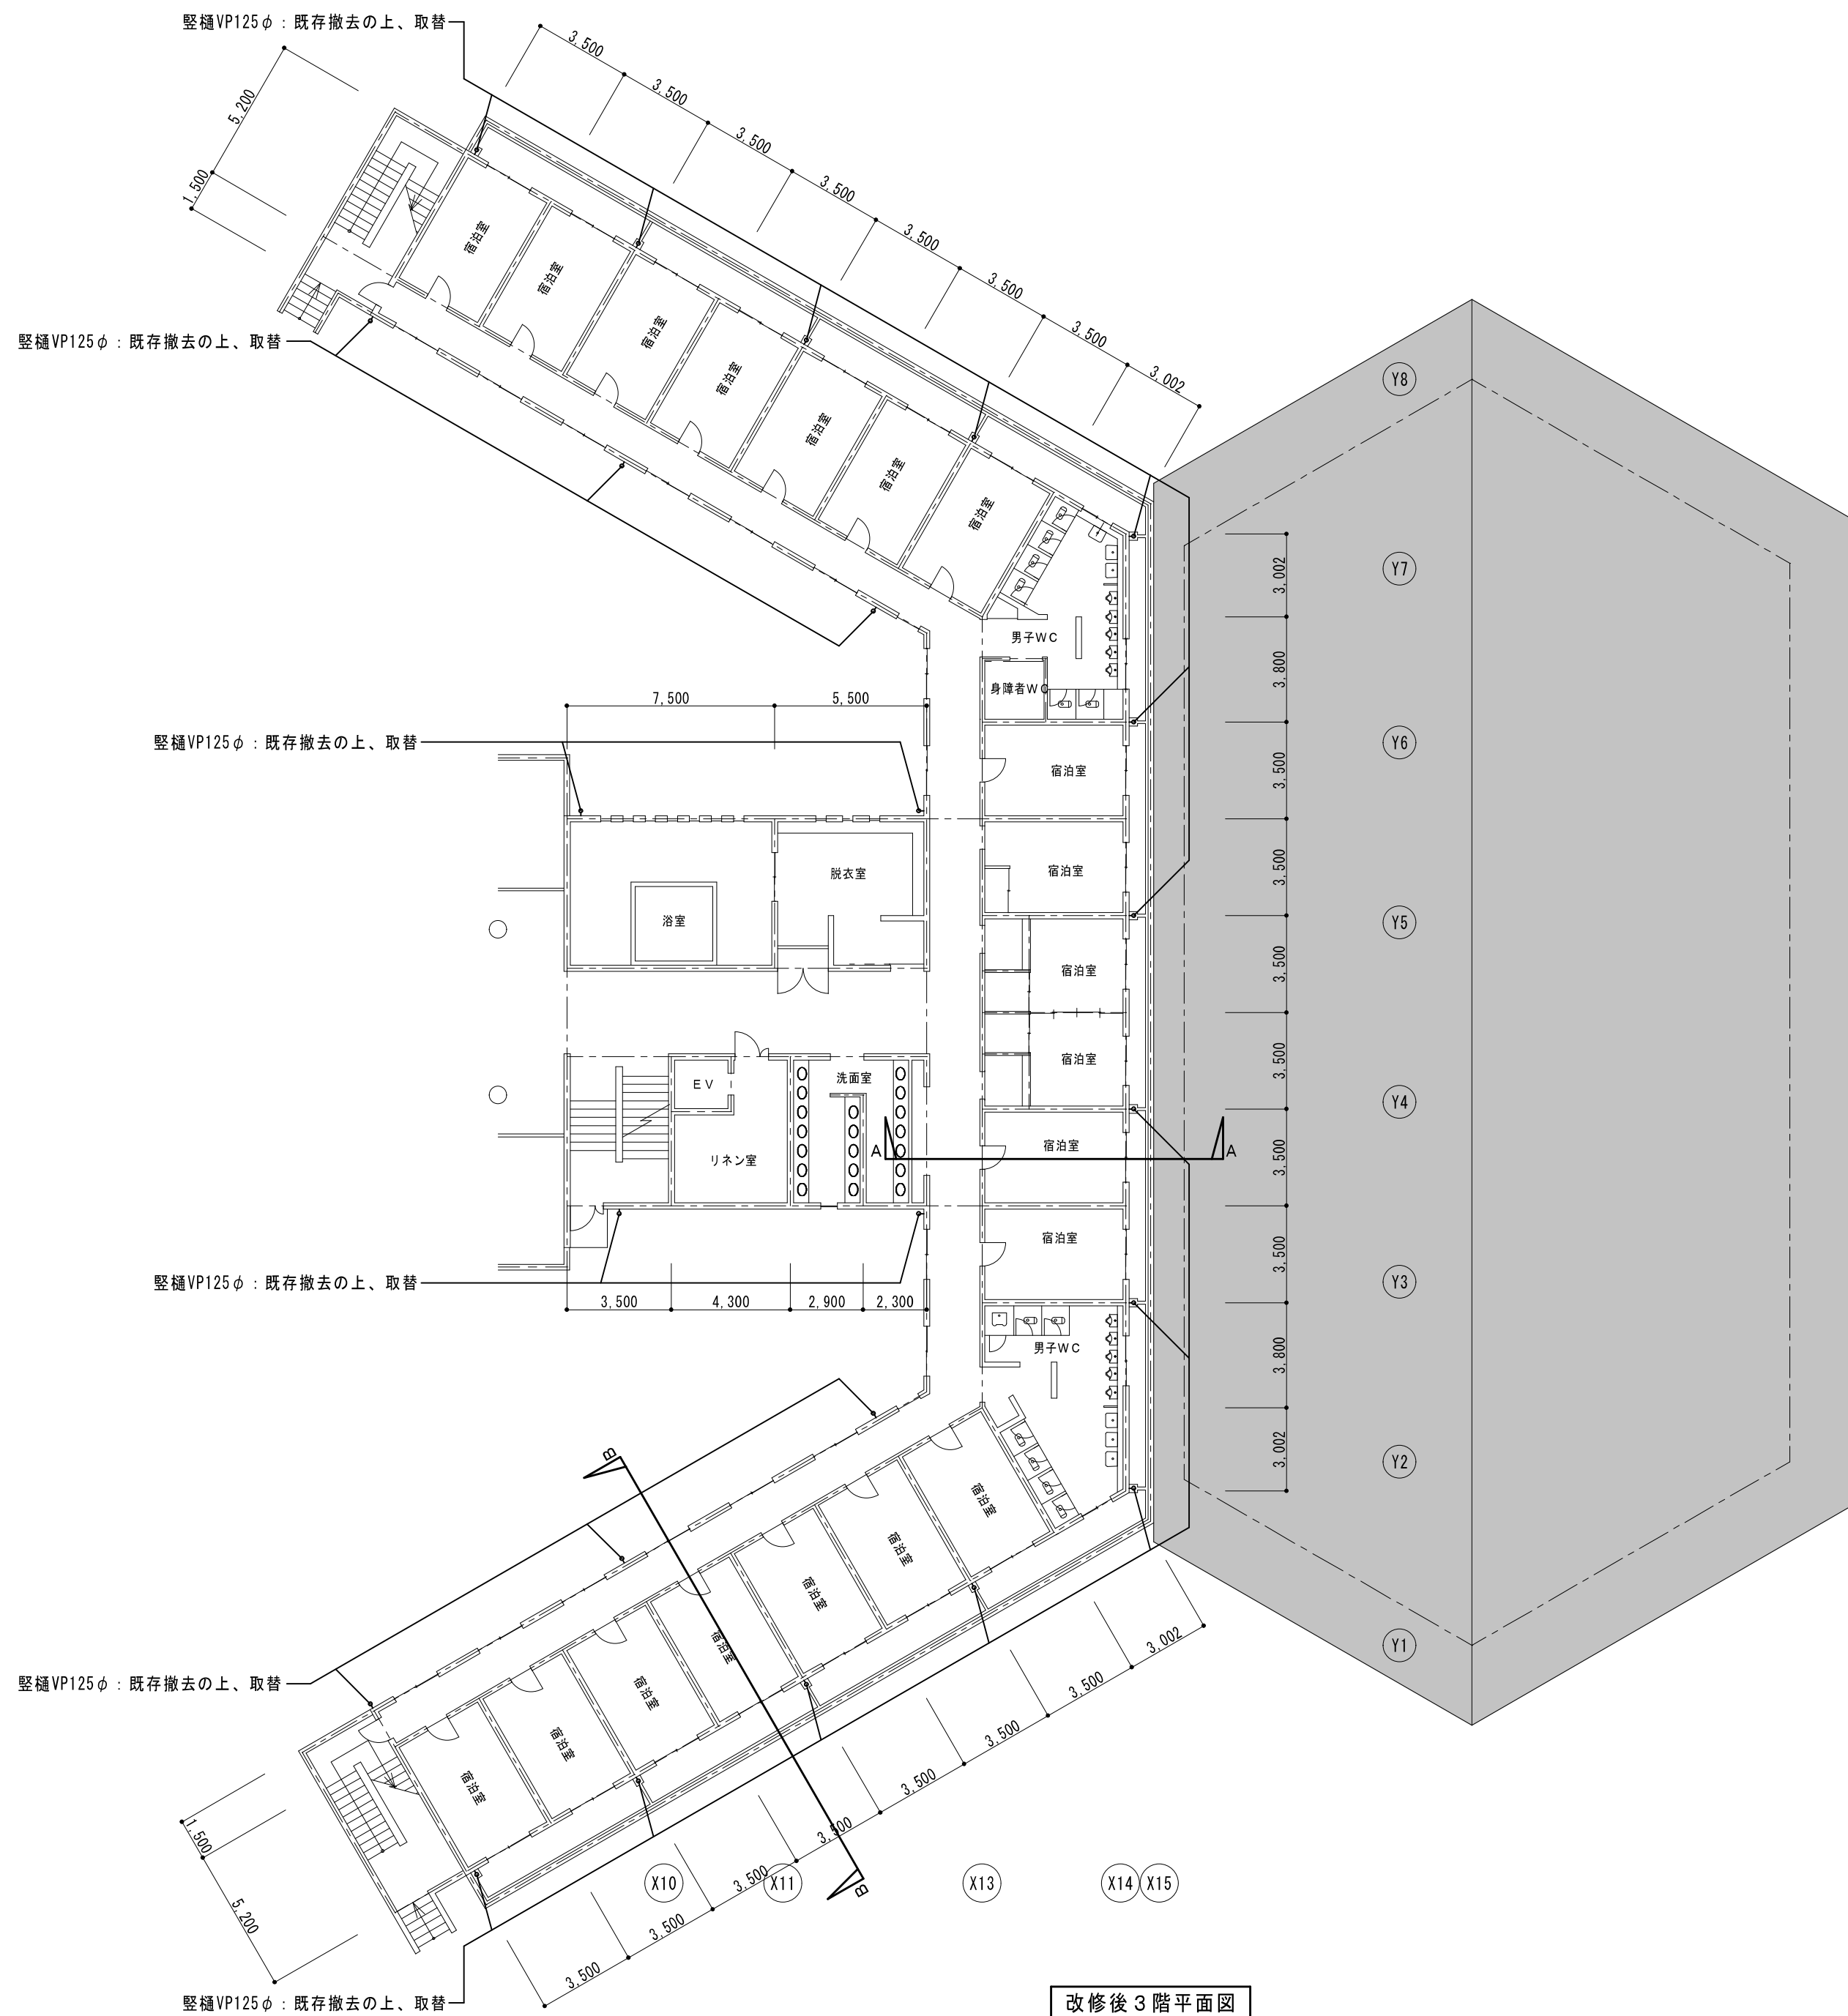

| 外 部 仕 上 表      |     |                                               |
|----------------|-----|-----------------------------------------------|
| 屋根<br>(平場)     | 改修前 | 均しモルタルt=20の上、冷工法75mm防水+75mm断シ工 <sup>※</sup> 葺 |
|                | 改修後 | 既存仕上を水洗いの上、ウレタン塗膜防水(X-2H)                     |
| 屋上<br>(平場・立上り) | 改修前 | コンクリート押えt=60の上、冷工法75mm防水                      |
|                | 改修後 | 既存仕上を水洗いの上、ウレタン塗膜防水(X-2)                      |
| 外壁・梁型・柱型       | 改修前 | コンクリート打放しB種の上、吹付タイル                           |
|                | 改修後 | 既存仕上を水洗いの上、可とう形改修塗材E                          |
| 開口部            | 改修前 | 7mm製建具                                        |
|                | 改修後 | 7mm製建具：建具廻りシーリング <sup>※</sup> 打替              |
| 軒天             | 改修前 | コンクリート打放しB種の上、7mmリリソ                          |
|                | 改修後 | 既存仕上を水洗いの上、外装厚塗材E                             |
| 軒樋             | 改修前 | 7素樹脂銅板W180 t=0.6 糸尺 500                       |
|                | 改修後 | 既存撤去の上、塩ビ製既製品W200 取替                          |
| 竖樋             | 改修前 | VP125φ VP塗装 掴み金物@1200程度                       |
|                | 改修後 | 既存撤去の上、新設 カ-VP125φ 掴み金物@1200程度                |
| 呼び樋            | 改修前 | VP75φ VP塗装 支持金物                               |
|                | 改修後 | 既存撤去の上、新設 カ-VP75φ 支持金物                        |


|     |             |                                       |                 |   |    |     |     |
|-----|-------------|---------------------------------------|-----------------|---|----|-----|-----|
| 特 記 | 徳島県県土整備部営繕課 | ●工事名<br>R 8 営繕 牟岐少年自然の家 牟・灘 宿泊棟外部改修工事 | ●図面番号<br>A - 04 |  <b>株式会社 スバル設計</b><br>管理建築士 一級建築士 No.203045 藤川 隆幸<br>Tel.0883-77-3466 Fax.0883-77-3112 | 所長 | 設計長 | 担当者 |
|     |             | ●図面名<br>3 階平面図                        | ●縮尺<br>A2=1/200 |   |    |     |     |



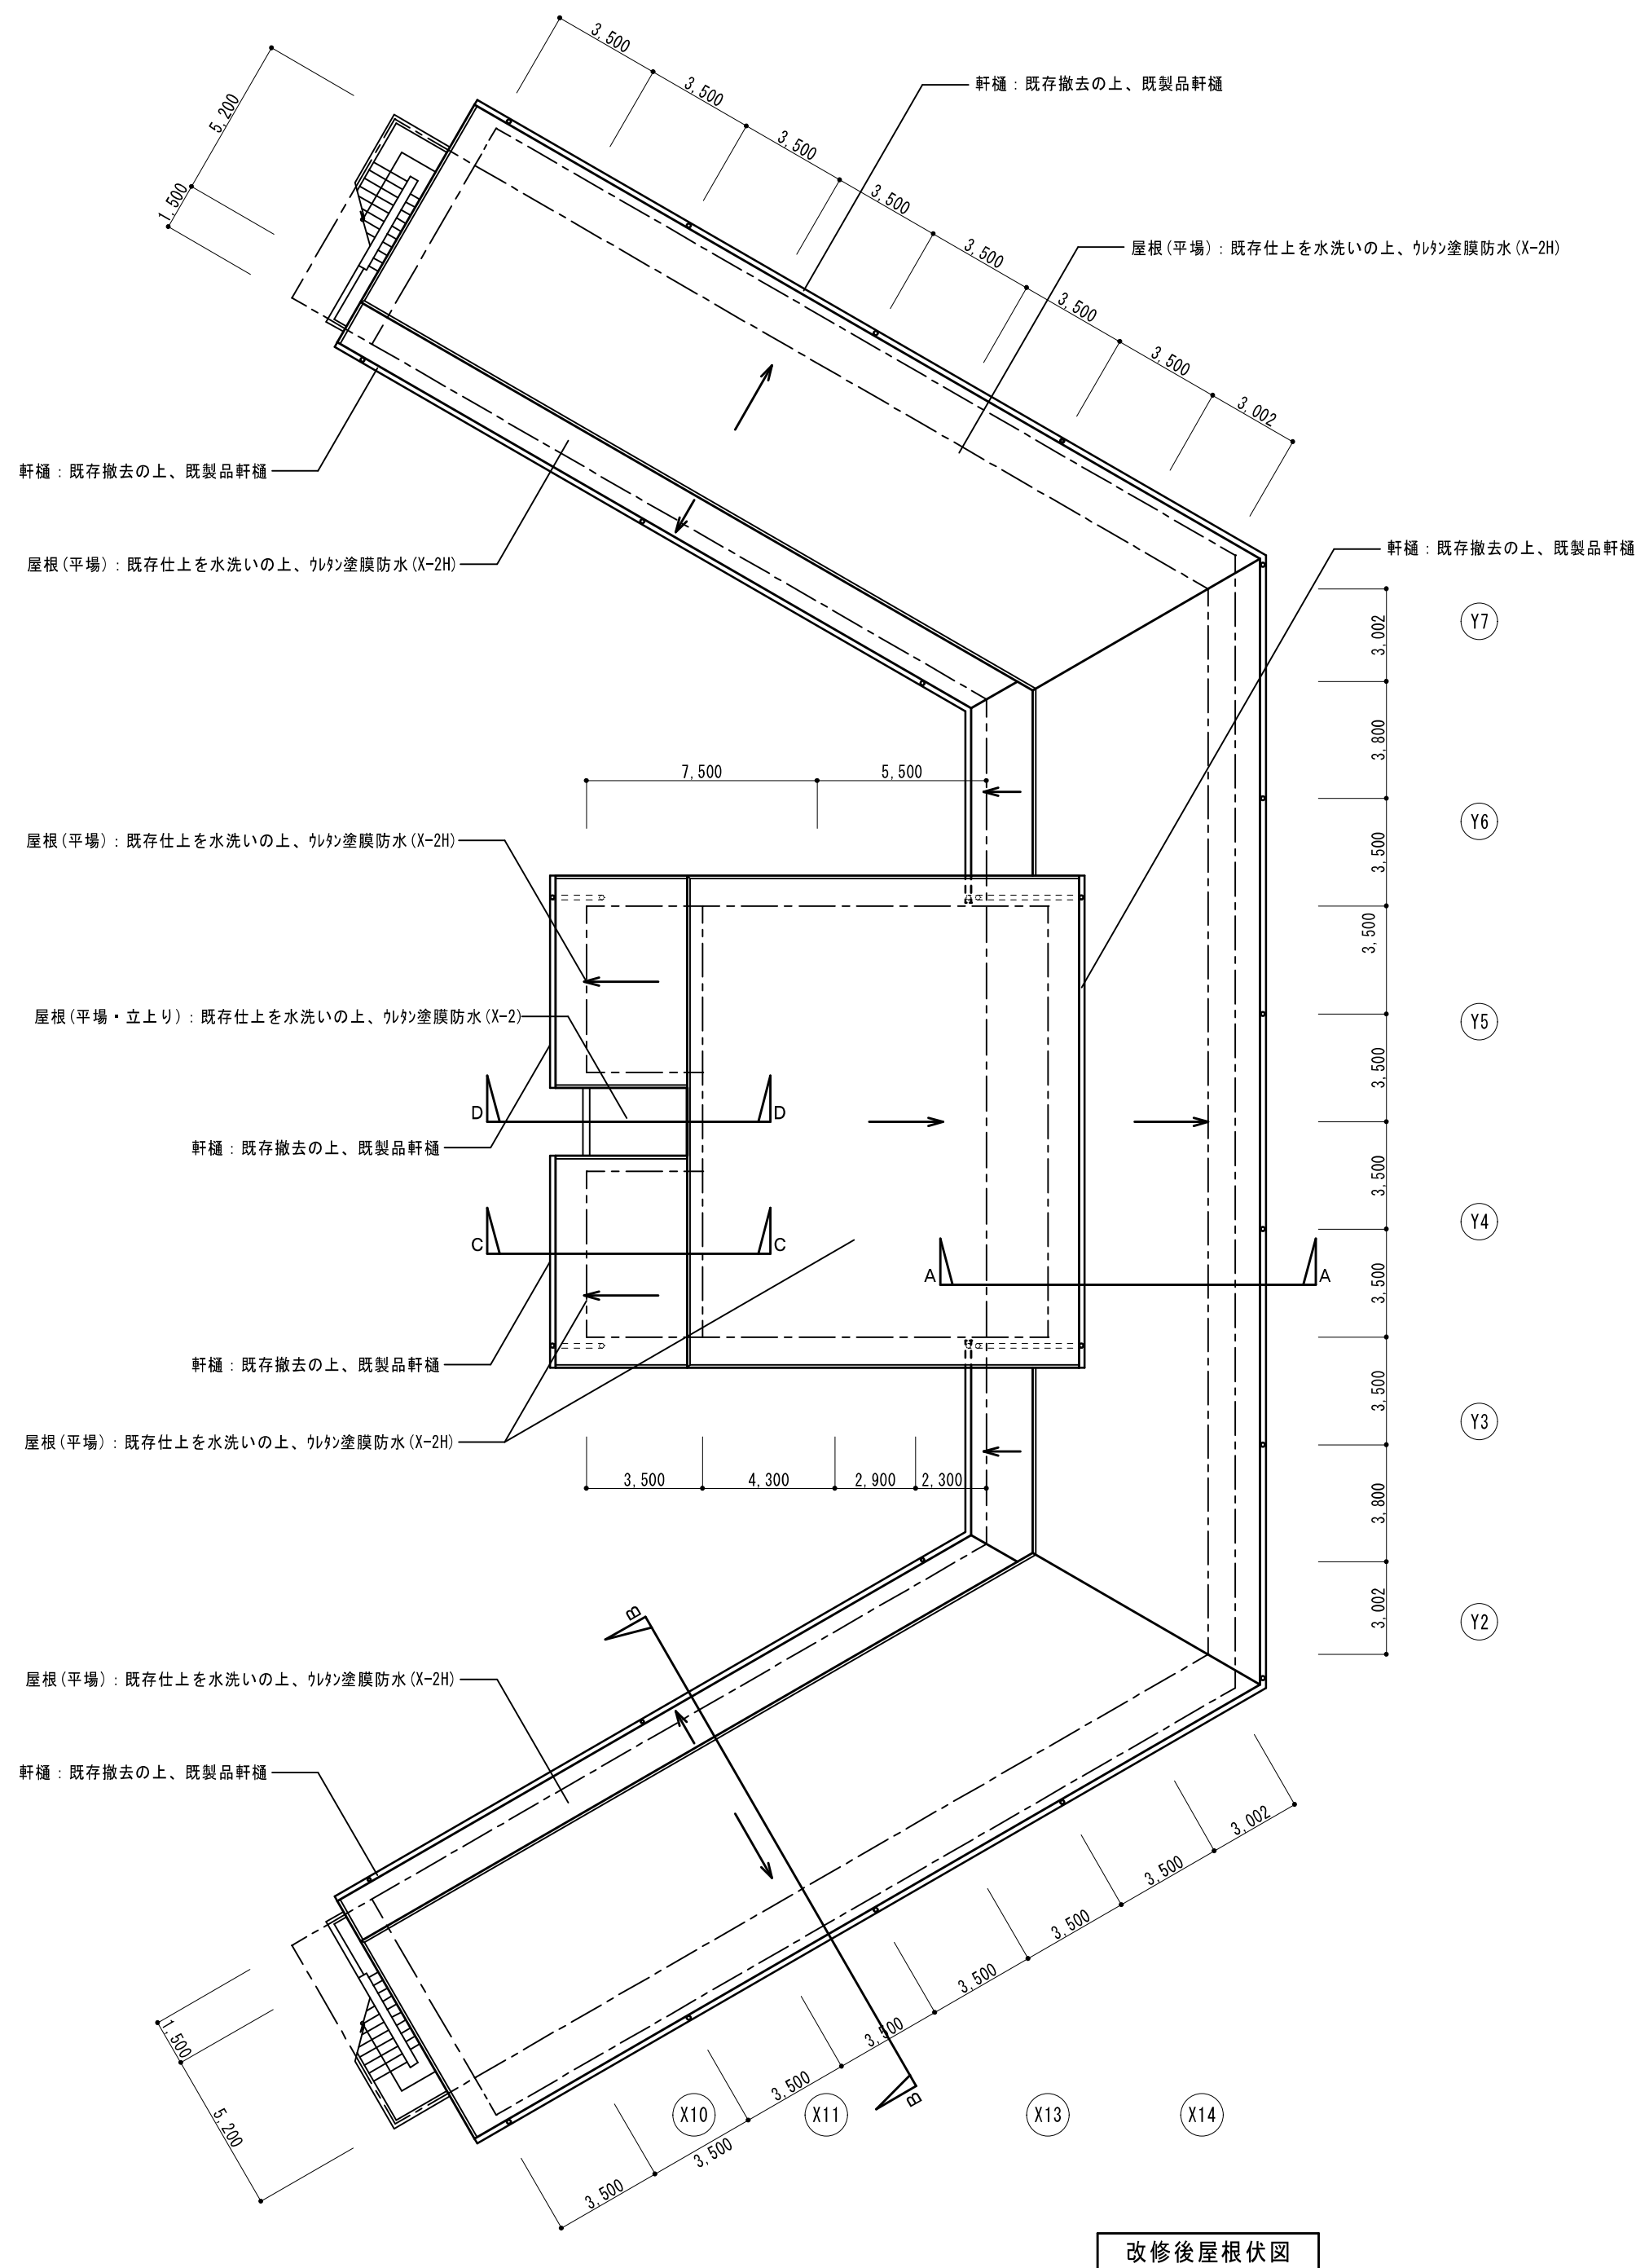

| 外部仕上表          |     |                                        |
|----------------|-----|----------------------------------------|
| 屋根<br>(平場)     | 改修前 | 均しモルタルt=20の上、冷工法アスファルト防水+アスファルトシINGLE葺 |
|                | 改修後 | 既存仕上を水洗いの上、ウレタン塗膜防水(X-2H)              |
| 屋上<br>(平場・立上り) | 改修前 | コンクリート打押えt=60の上、冷工法アスファルト防水            |
|                | 改修後 | 既存仕上を水洗いの上、ウレタン塗膜防水(X-2)               |
| 外壁・梁型・柱型       | 改修前 | コンクリート打放しB種の上、吹付タイル                    |
|                | 改修後 | 既存仕上を水洗いの上、可とう形改修塗材E                   |
| 開口部            | 改修前 | 7mm製建具                                 |
|                | 改修後 | 7mm製建具：建具廻りシーリング打替                     |
| 軒天             | 改修前 | コンクリート打放しB種の上、7mmシリシ                   |
|                | 改修後 | 既存仕上を水洗いの上、外装厚塗材E                      |
| 軒樋             | 改修前 | 7素樹脂脂銅板W180 t=0.6 糸尺 500               |
|                | 改修後 | 既存撤去の上、塩ビ製既製品W200 取替                   |
| 壁樋             | 改修前 | VP125φ VP塗装 掴み金物@1200程度                |
|                | 改修後 | 既存撤去の上、新設 カラーVP125φ 掴み金物@1200程度        |
| 呼び樋            | 改修前 | VP75φ VP塗装 支持金物                        |
|                | 改修後 | 既存撤去の上、新設 カラーVP75φ 支持金物                |

|     |             |                                       |                 |   |    |     |     |
|-----|-------------|---------------------------------------|-----------------|---|----|-----|-----|
| 特 記 | 徳島県県土整備部営繕課 | ●工事名<br>R 8 営繕 牟岐少年自然の家 牟・灘 宿泊棟外部改修工事 | ●図面番号<br>A - 06 |  <b>株式会社 スバル設計</b><br>管理建築士 一級建築士 No.203045 藤川 隆幸<br>Tel.0883-77-3466 Fax.0883-77-3112 | 所長 | 設計長 | 担当者 |
|     |             | ●図面名<br>屋根 伏図                         | ●縮尺<br>A2=1/200 |   |    |     |     |

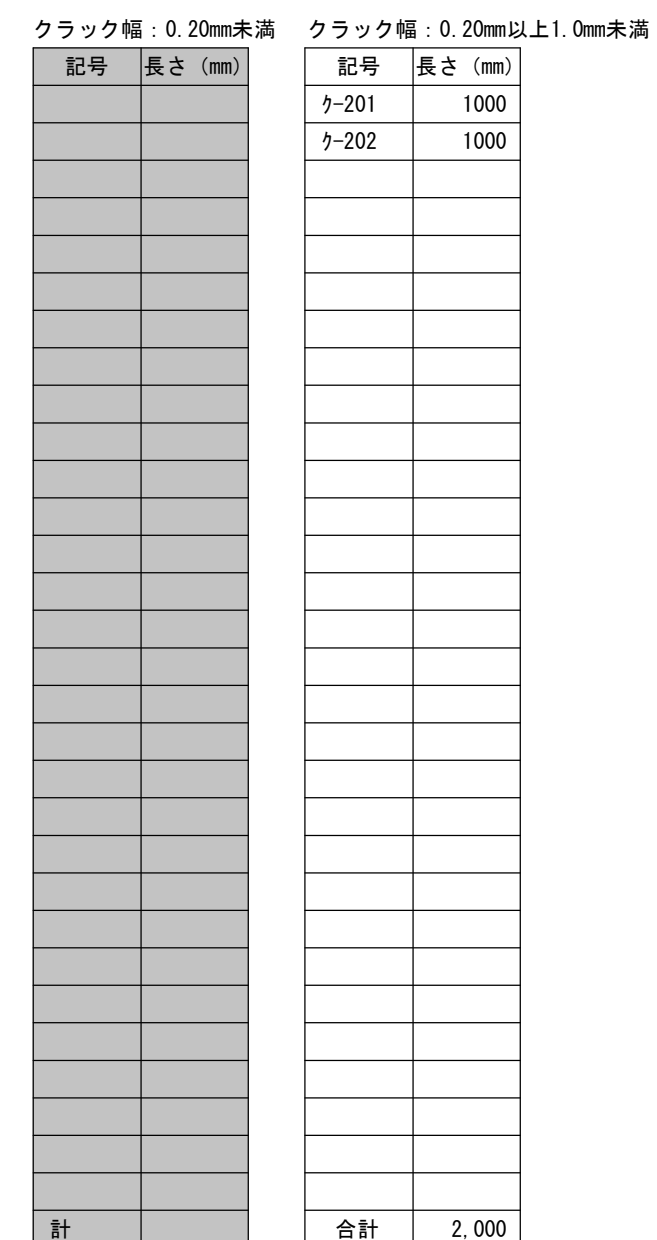

Architectural drawing showing the elevation and section of a building. The drawing includes a detailed elevation of the building facade with various windows and a gabled roof. A section line is drawn through the building, indicating a cross-section. The drawing is annotated with dimensions and level markers. A table of materials and quantities is provided, along with a note about the construction method.

| 記号                    | 内容          | 数量(南面) | 数量(東面) |
|-----------------------|-------------|--------|--------|
| ひび割れ(幅0.2mm未満)        | シーリング工法     | 2.00 m | 2.00 m |
| ひび割れ(幅0.2mm以上1.0mm未満) | 樹脂注入工法      | 2.00 m | 2.00 m |
| ひび割れ(幅1.0mm以上)        | Uカットシーリング工法 | 2.00 m | 2.00 m |


※工事範囲内の打継ぎ目地、垂直目地及び建具周囲のシーリングはすべて打ち替えとする。  
 ■ は工事範囲外を示す。

凡例

| 記 号                                                                                   | 内 容                          | 数量（南面） | 数量（東面） |
|---------------------------------------------------------------------------------------|------------------------------|--------|--------|
|  | ひび割れ(幅0.2mm未満) シール工法         | ―.― m  | ―.― m  |
|  | ひび割れ(幅0.2mm以上1.0mm未満) 樹脂注入工法 | 2.00 m | ―.― m  |
|  | ひび割れ(幅1.0mm以上) Uカットシール充填工法   | ―.― m  | ―.― m  |

※工事範囲内の打継ぎ目地、垂直目地及び建具周囲のシーリングはすべて打ち替えとする。

 は工事範囲外を示す。

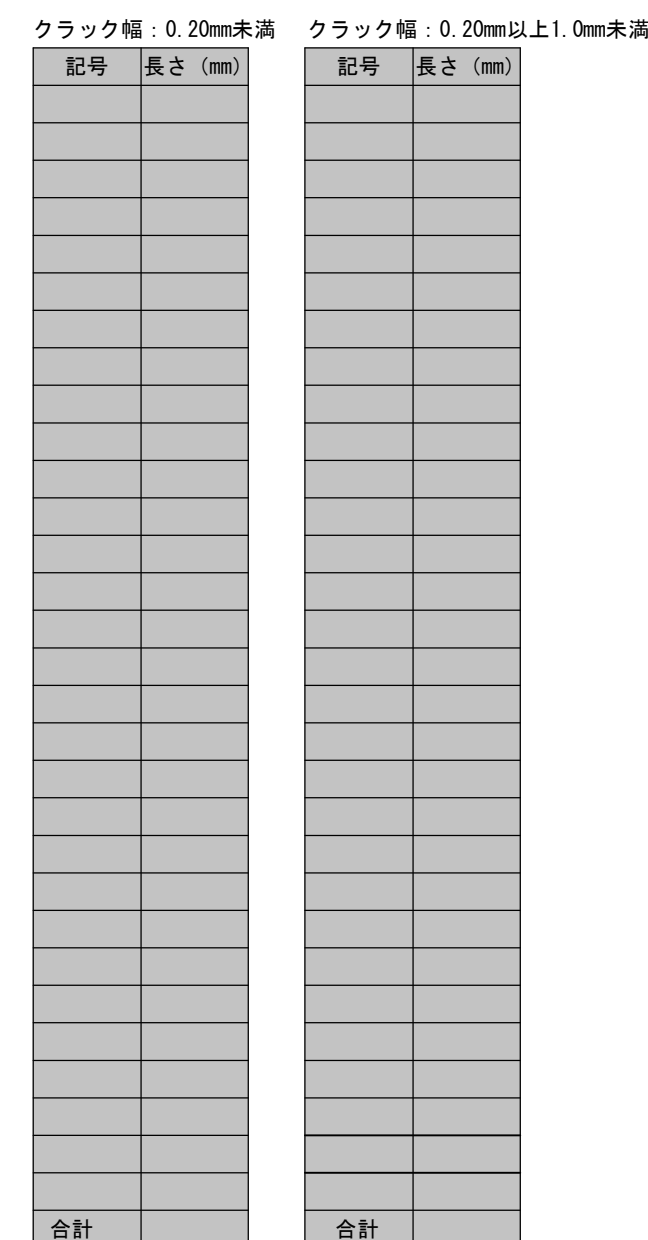


## 凡例

| 記 号                                                                               | 内 容                   |             | 数量（西面）   | 数量（北面）   |
|-----------------------------------------------------------------------------------|-----------------------|-------------|----------|----------|
|  | ひび割れ（幅0.2mm未満）        | シール工法       | --. -- m | --. -- m |
|  | ひび割れ（幅0.2mm以上1.0mm未満） | 樹脂注入工法      | --. -- m | --. -- m |
|  | ひび割れ（幅1.0mm以上）        | Uカットシール充填工法 | --. -- m | --. -- m |


※工事範囲内の打継ぎ目地、垂直目地及び建具周囲のシーリングはすべて打ち替えとする。

 は工事範囲外を示す。

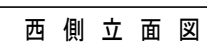

|    |     |     |
|----|-----|-----|
| 所長 | 設計長 | 担当者 |
|----|-----|-----|

 株式会社 **スバル設計**  
管理建築士 一級建築士 No. 203045 藤川 隆幸  
Tel. 0883-77-3466 Fax. 0883-77-3112

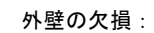

クラック幅：0.20mm未満



クラック幅：0.20mm以上1.0mm未満

| 記号    | 長さ (mm) |
|-------|---------|
| ヶ-201 | 2000    |
| ヶ-202 | 500     |
| ヶ-203 | 500     |
| ヶ-204 | 1000    |
| ヶ-205 | 1000    |
| ヶ-206 | 2000    |
| ヶ-207 | 1000    |
| ヶ-208 | 1000    |
| ヶ-209 | 1000    |
| ヶ-210 | 3000    |
| ヶ-211 | 600     |
| ヶ-212 | 600     |
| ヶ-213 | 600     |
| ヶ-214 | 600     |
| ヶ-215 | 600     |
| ヶ-216 | 600     |
| ヶ-217 | 600     |
| ヶ-218 | 600     |
| ヶ-219 | 600     |
| ヶ-220 | 600     |
| ヶ-221 | 600     |
| ヶ-222 | 600     |
| ヶ-223 | 600     |
| ヶ-224 | 600     |
| ヶ-225 | 600     |
| ヶ-226 | 600     |
| ヶ-227 | 600     |
| ヶ-228 | 600     |
| ヶ-229 | 600     |
| ヶ-230 | 600     |
| ヶ-231 | 2000    |
| ヶ-232 | 1800    |
| 合計    | 28,800  |


| 記 号                                                                               | 内 容                                                          | 数量（北面）   | 数量（東面）   | 数量（西面）   |
|-----------------------------------------------------------------------------------|--------------------------------------------------------------|----------|----------|----------|
|  | ひび割れ（幅0.2mm未満） シール工法                                         | --. -- m | --. -- m | --. -- m |
|  | ひび割れ（幅0.2mm以上1.0mm未満） 樹脂注入工法                                 | 9.00 m   | 16.00 m  | 3.80 m   |
|  | ひび割れ（幅1.0mm以上） Uカットシール充填工法                                   | --. -- m | --. -- m | --. -- m |
| ○                                                                                 | 外壁の欠損部（0.25㎡未満） エポキシ樹脂モルタル<br>鉄筋ケレン、サビ止め塗装の上、充填工法（鉄筋が露出している） | 2 ケ所     | -- ケ所    | 15 ケ所    |

※工事範囲内の打継ぎ目地、垂直目地及び建具周囲のシーリングはすべて打ち替えとする。


■ は工事範囲外を示す。

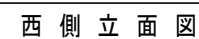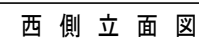

|     |             |                                      |                 |   |    |     |     |
|-----|-------------|--------------------------------------|-----------------|---|----|-----|-----|
| 特 記 | 徳島県県土整備部営繕課 | ●工事名<br>R8 営繕 牟岐少年自然の家 牟・灘 宿泊棟外部改修工事 | ●図面番号<br>A-09   |  <b>株式会社 スバル設計</b><br>管理建築士 一級建築士 No. 203045 藤川 隆幸<br>Tel. 0883-77-3466 Fax. 0883-77-3112 | 所長 | 設計長 | 担当者 |
|     |             | ●図面名<br>立面図-3                        | ●縮尺<br>A2=1/200 |   |    |     |     |

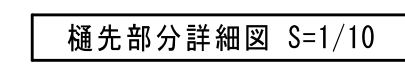

|     |             |                                       |                 |   |    |     |     |
|-----|-------------|---------------------------------------|-----------------|---|----|-----|-----|
| 特 記 | 徳島県県土整備部営繕課 | ●工事名<br>R 8 営繕 牟岐少年自然の家 牟・灘 宿泊棟外部改修工事 | ●図面番号<br>A - 10 |  <b>株式会社 スバル設計</b><br>管理建築士 一級建築士 No. 203045 藤川 隆幸<br>Tel. 0883-77-3466 Fax. 0883-77-3112 | 所長 | 設計長 | 担当者 |
|     |             | ●図面名<br>断面詳細図 - 1                     | ●縮尺<br>A2=1/50  |   |    |     |     |

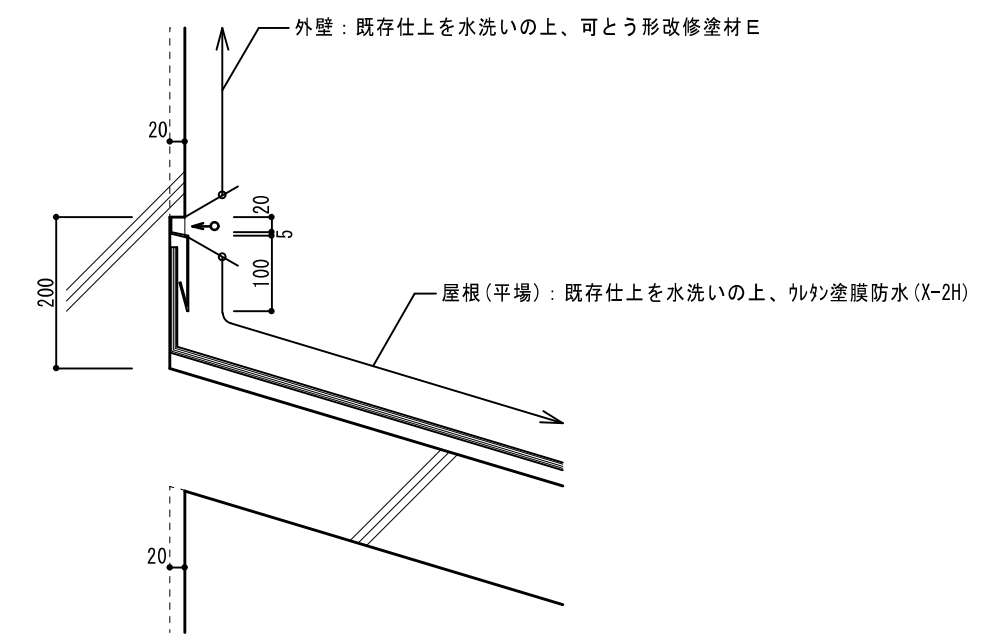

屋根 (平場) : 既存仕上を水洗いの上、ウレタ塗膜防水 (X-2H)

軒天 : 既存仕上を水洗いの上、外装厚塗材 E

屋根 (平場): 既存仕上を水洗いの上、ウレタン塗膜防水 (X-2H)

切断位置

軒天: 既存仕上を水洗いの上、外装厚塗材E

軒樋: 既存撤去の上、既製品軒樋

100

150

180


25

○➡ 既存シール撤去後、シール打ち替え


|     |             |                                       |                 |   |    |     |     |
|-----|-------------|---------------------------------------|-----------------|---|----|-----|-----|
| 特 記 | 徳島県県土整備部営繕課 | ●工事名<br>R 8 営繕 牟岐少年自然の家 牟・瀬 宿泊棟外部改修工事 | ●図面番号<br>A - 11 |  <b>株式会社 スバル設計</b><br>管理建築士 一級建築士 No.203045 藤川 隆幸<br>Tel.0883-77-3466 Fax.0883-77-3112 | 所長 | 設計長 | 担当者 |
|     |             | ●図面名<br>断面詳細図 - 2                     | ●縮尺<br>A2=1/50  |   |    |     |     |

凡 例


既存シール撤去後、シール打ち替え

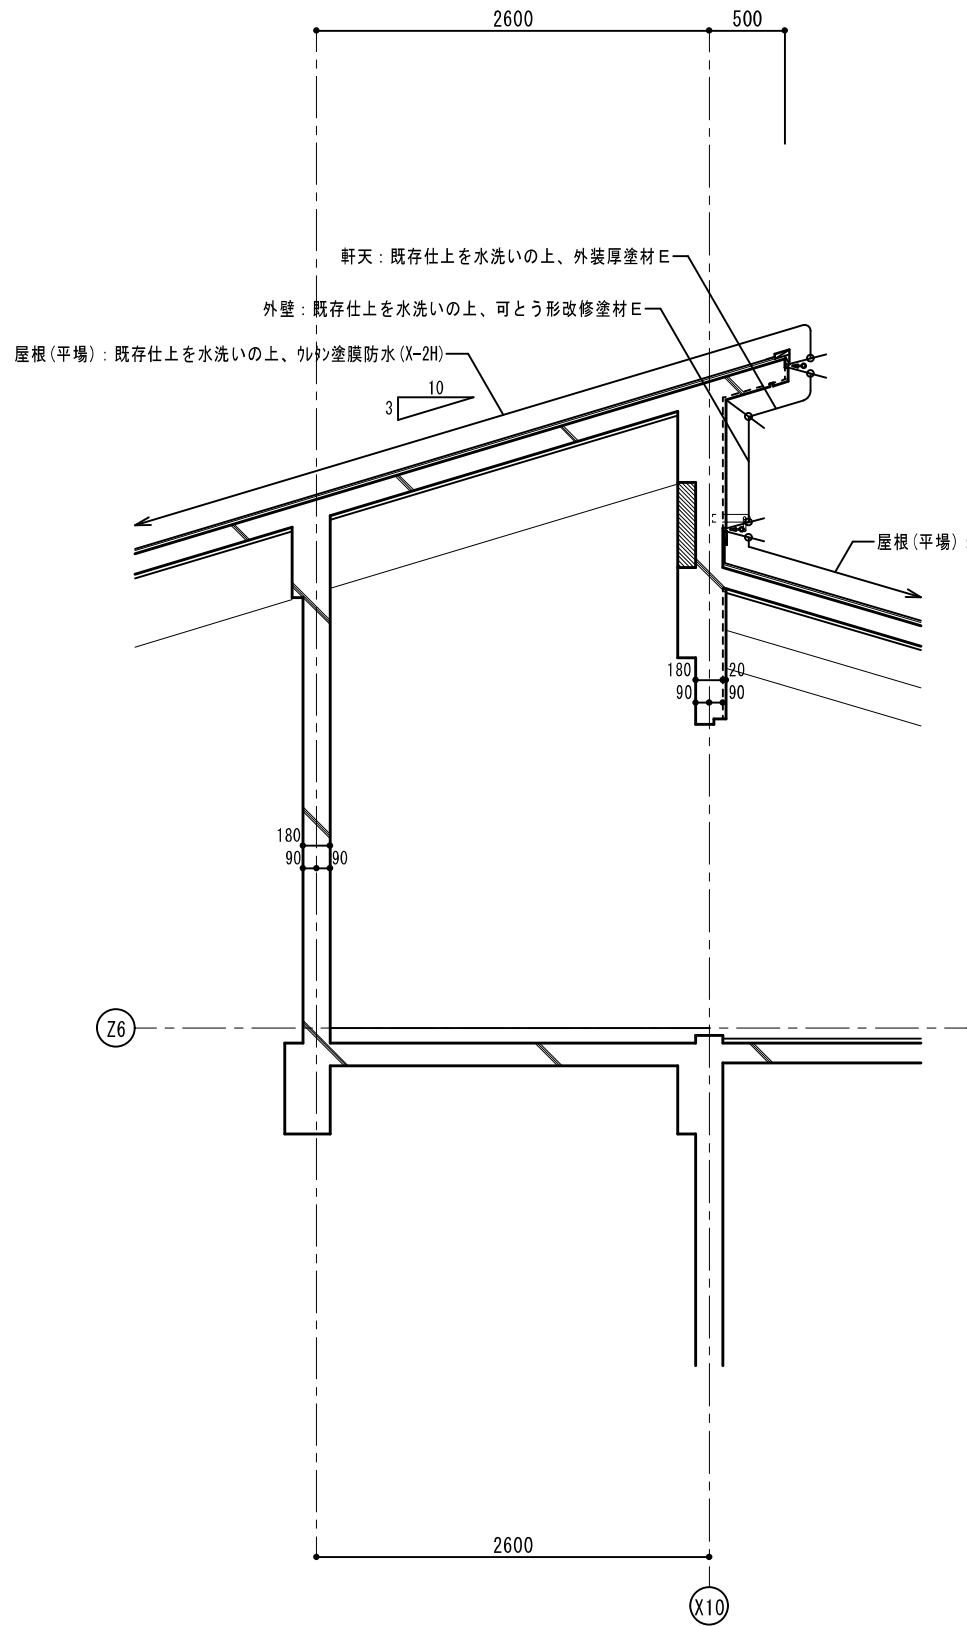


C - C断面詳細図 S=1/50

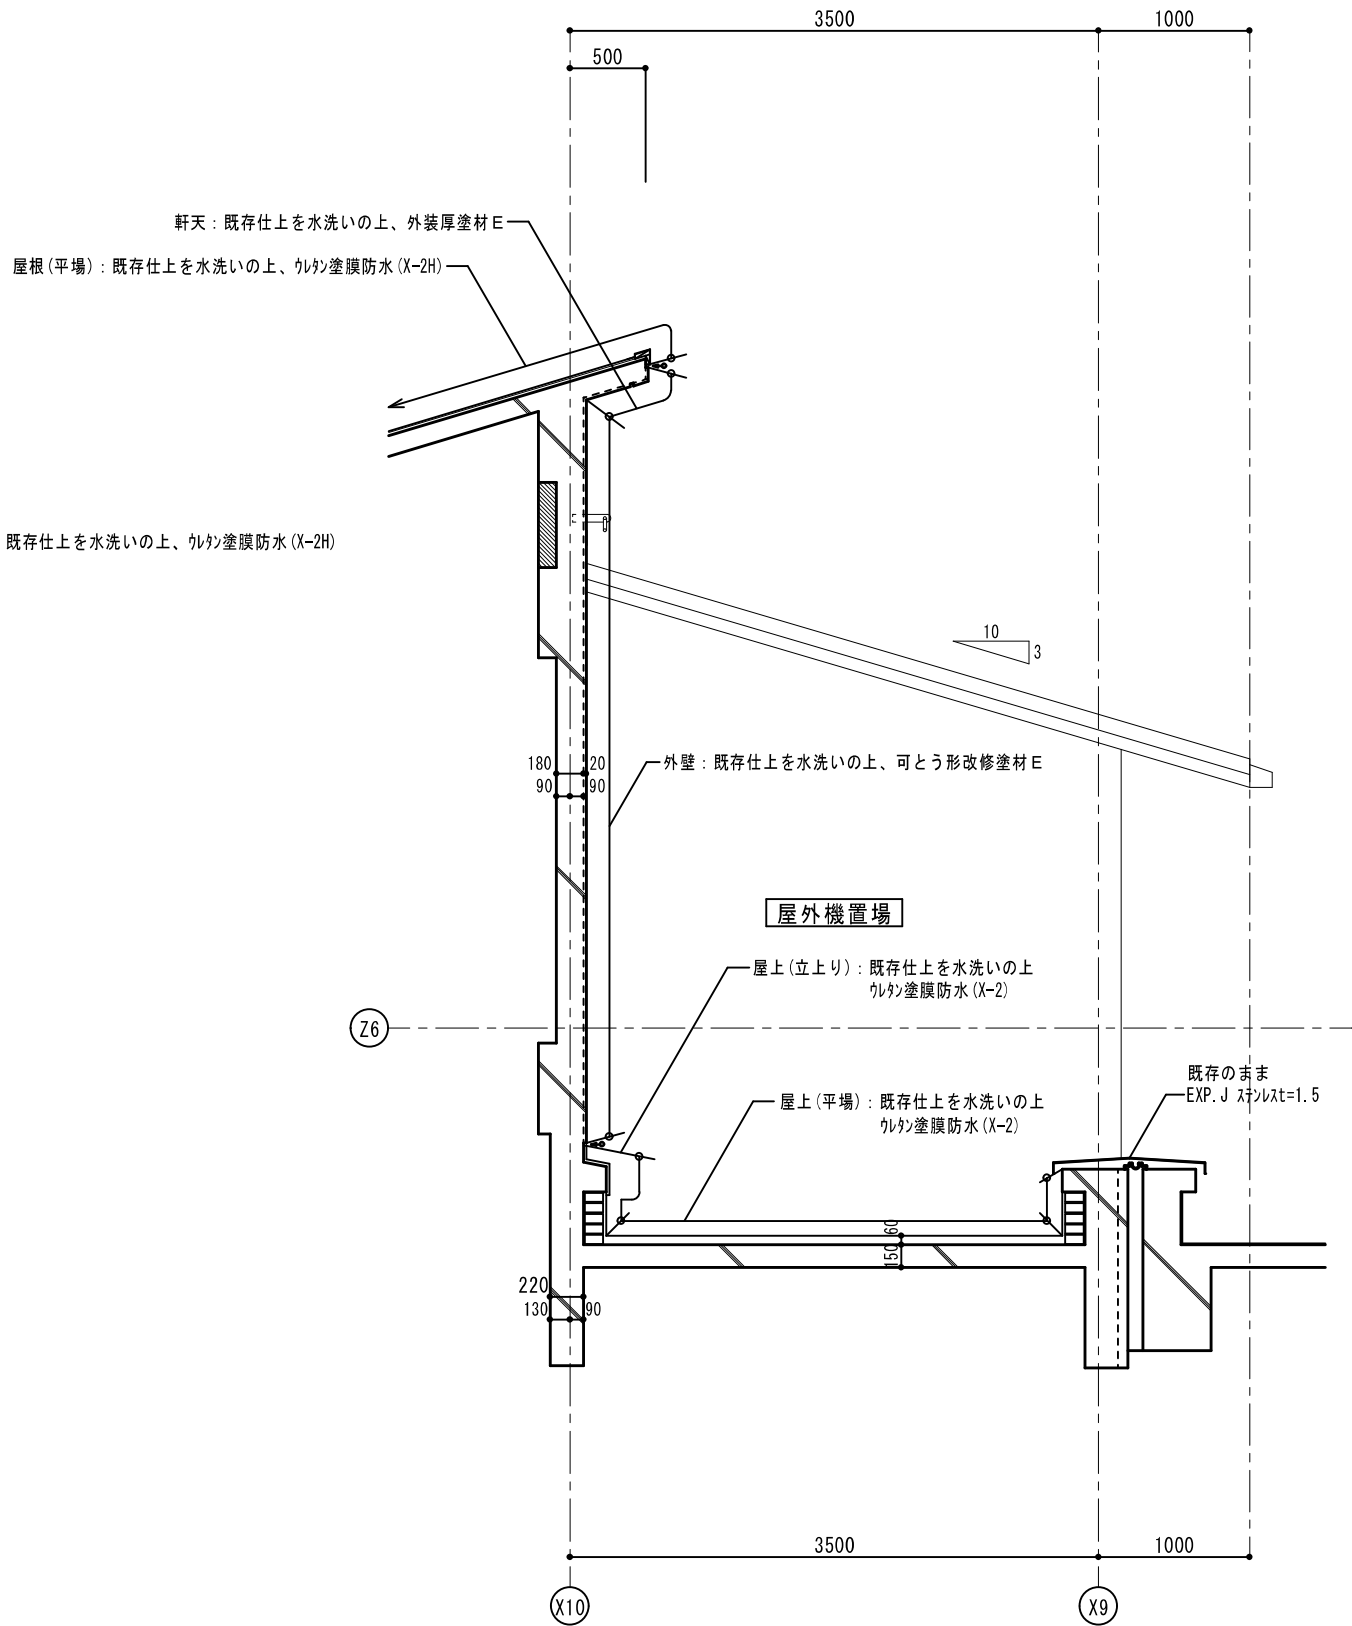


D - D断面詳細図 S=1/50

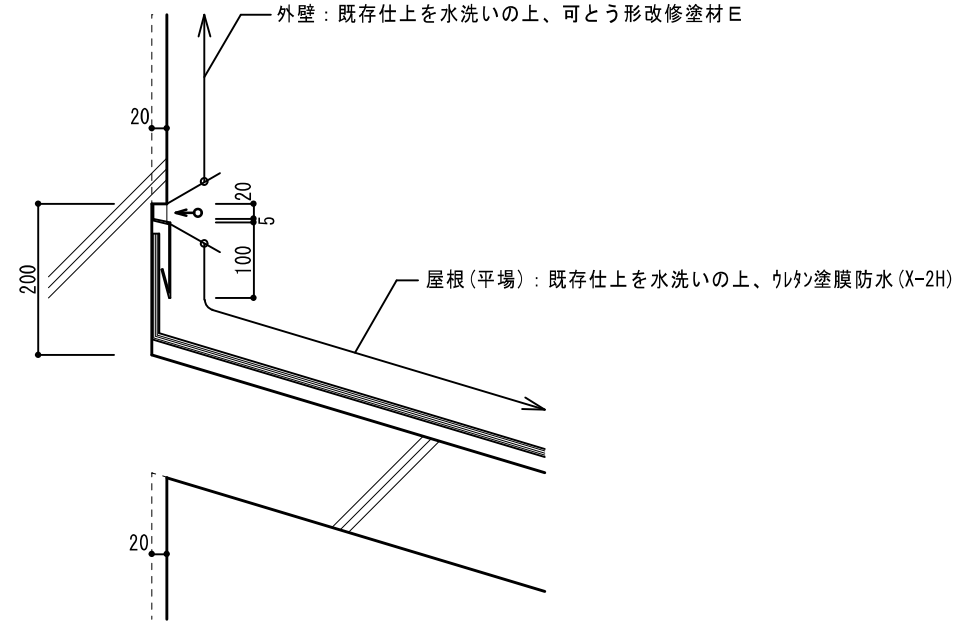

水切り部分詳細図 S=1/10

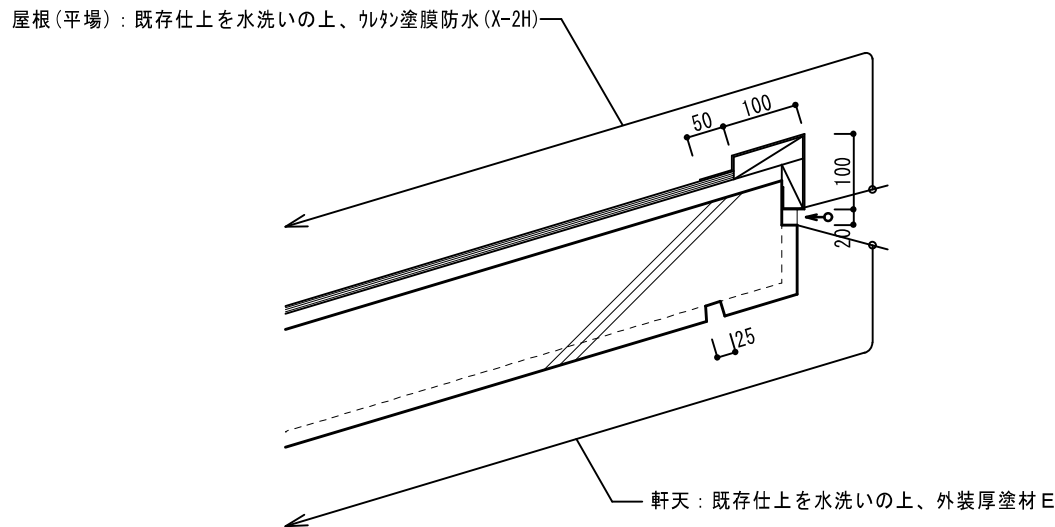


棟板金部分詳細図 S=1/10

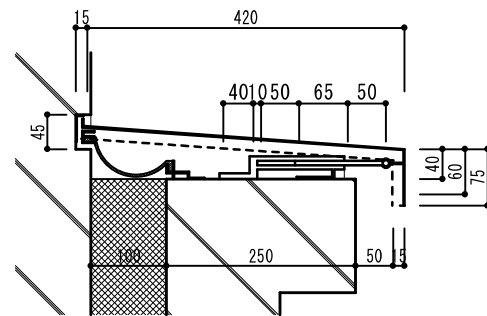

EXP. J 壁 部分詳細図 S=1/10

|     |             |  |                                       |                 |   |    |     |     |
|-----|-------------|--|---------------------------------------|-----------------|---|----|-----|-----|
| 特 記 | 徳島県県土整備部営繕課 |  | ●工事名<br>R 8 営繕 牟岐少年自然の家 牟・灘 宿泊棟外部改修工事 | ●図面番号<br>A - 12 |  株式会社 スバル設計<br>管理建築士 一級建築士 No. 203045 藤川 勝幸<br>Tel. 0883-77-3466 Fax. 0883-77-3112 | 所長 | 設計長 | 担当者 |
|     |             |  | ●図面名<br>断面詳細図 - 3                     | ●縮尺<br>A2=1/50  |   |    |     |     |

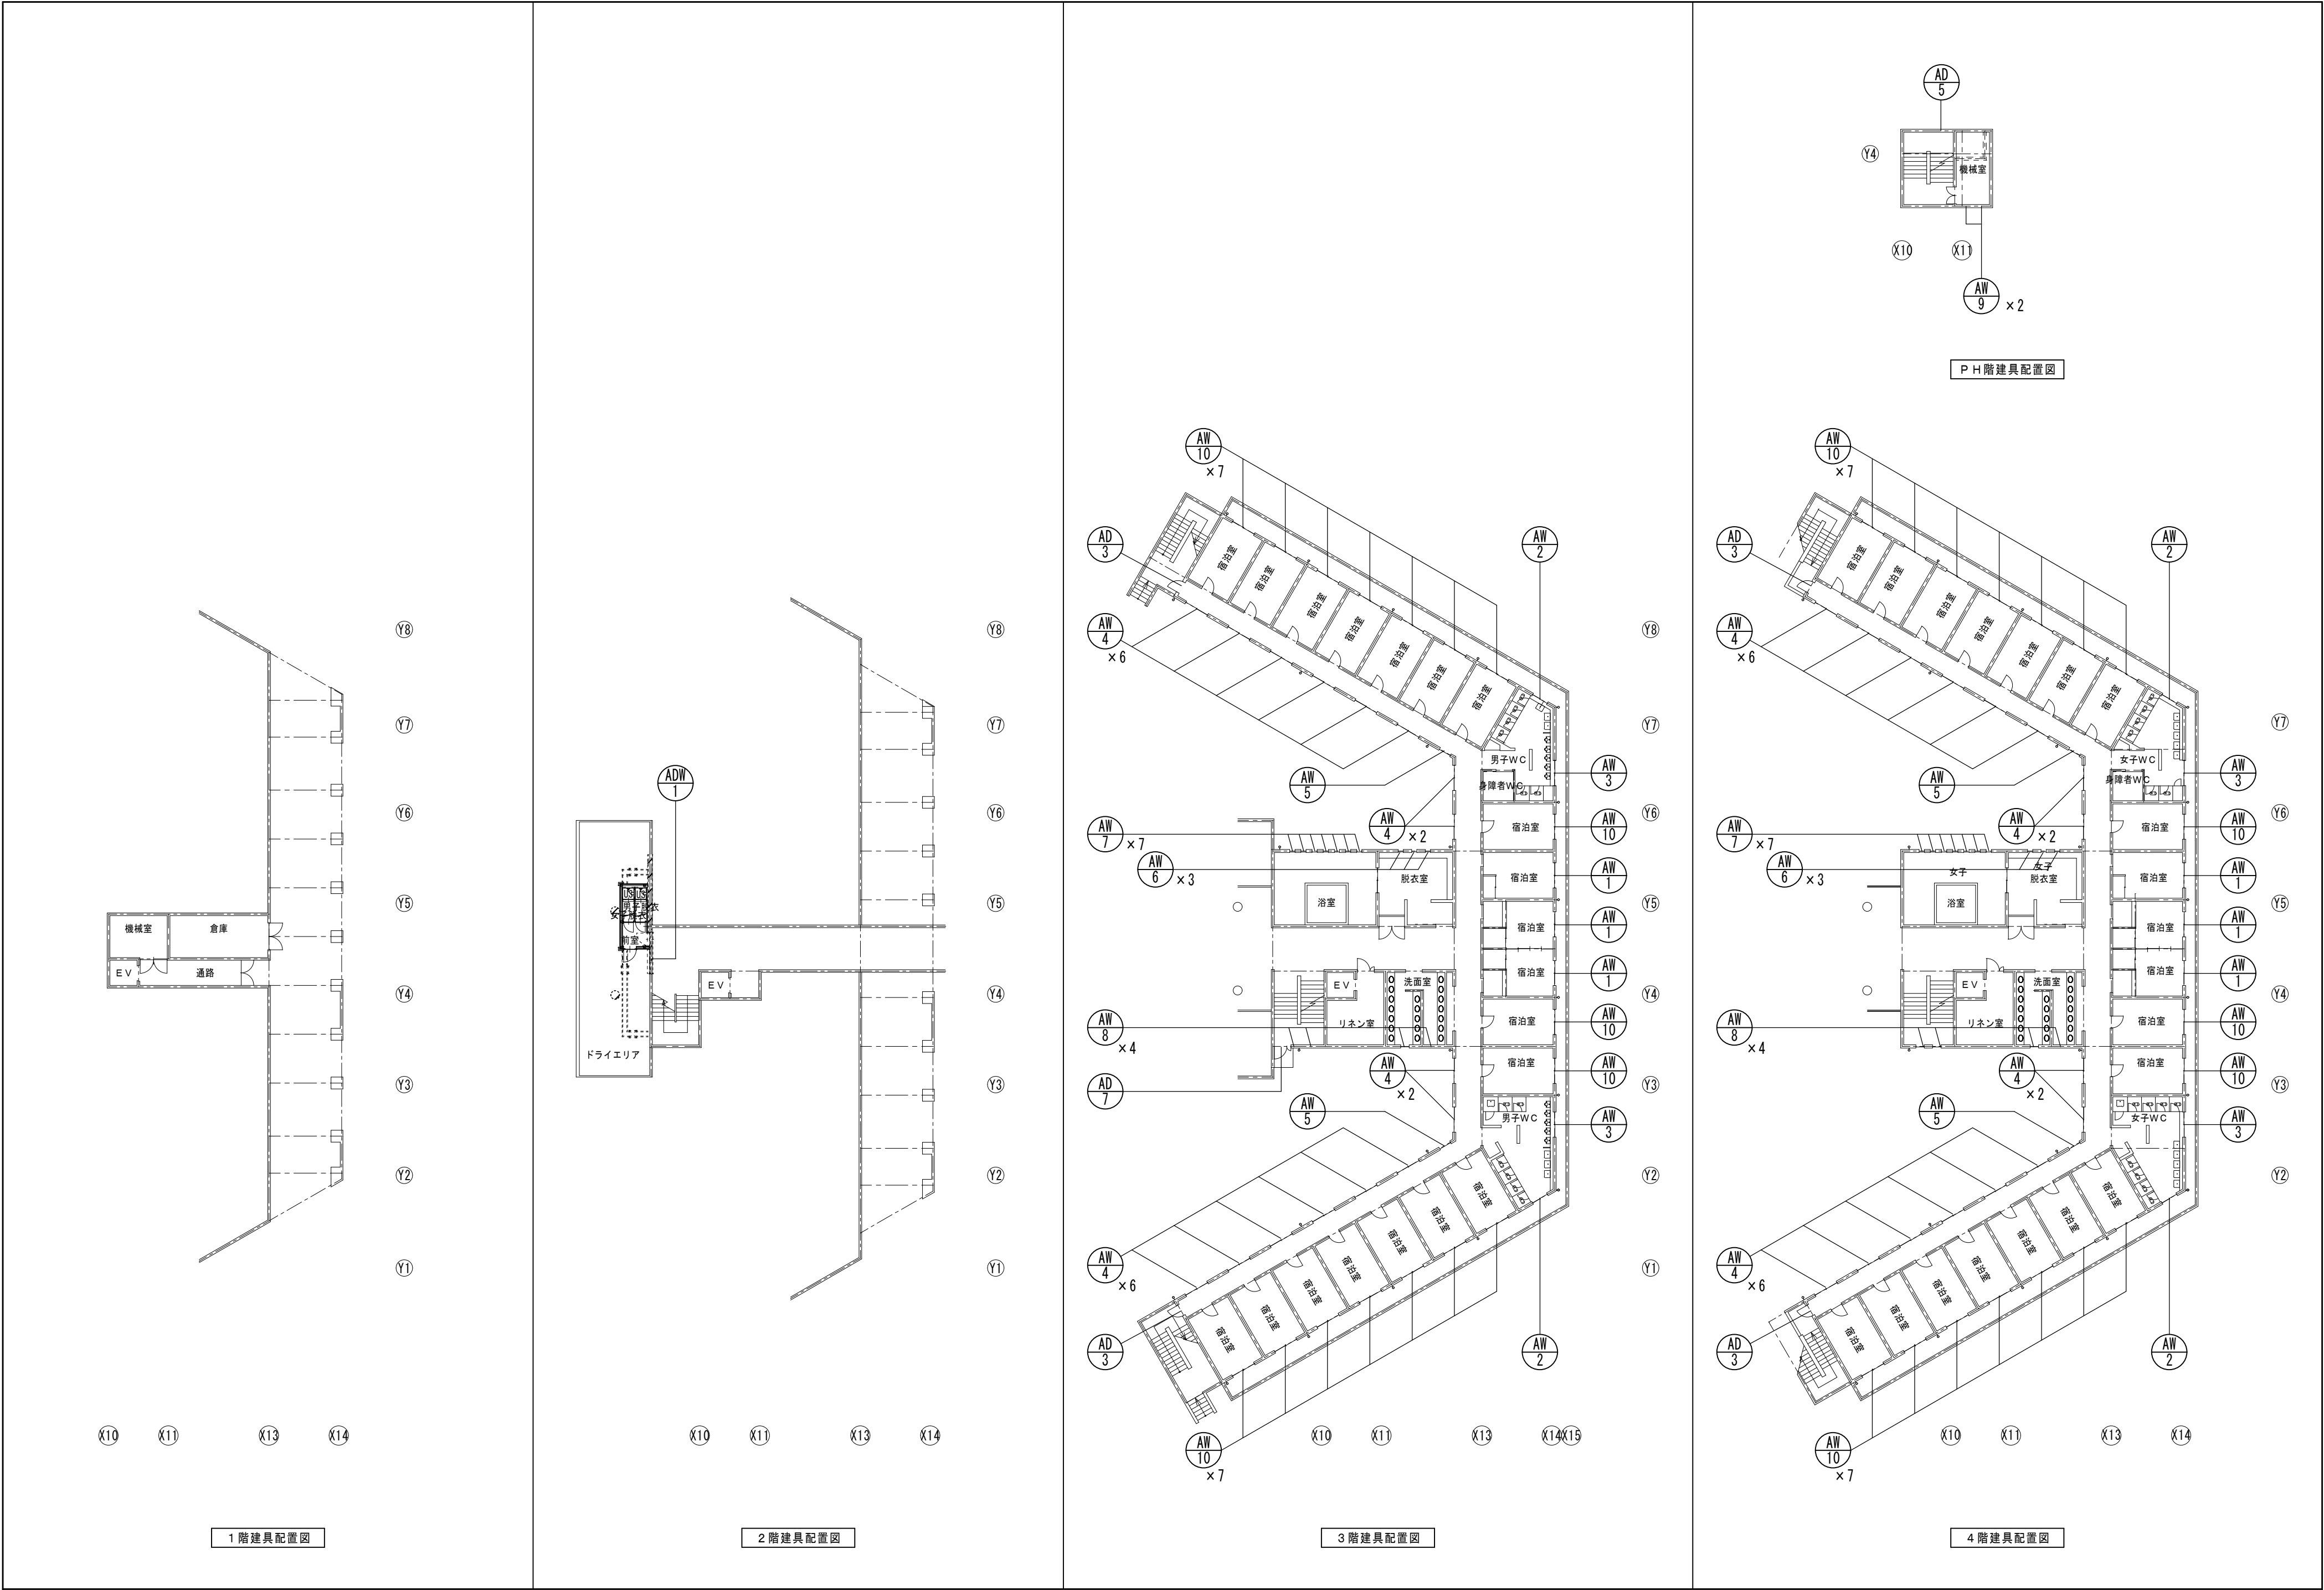

|     |             |                                                            |                                    |   |    |     |     |
|-----|-------------|------------------------------------------------------------|------------------------------------|---|----|-----|-----|
| 特 記 | 徳島県県土整備部営繕課 | ●工事名<br>R 8 営繕 車岐少年自然の家 車・灘 宿泊棟外部改修工事<br>●図面名<br>建 具 配 置 図 | ●図面番号<br>A - 13<br>●縮尺<br>A2=1/300 | <div>スバル 株式会社</div> <div>スバル 設計</div> <div>管理建築士 一級建築士No.203045 藤川 勝幸<br/>Tel. 0883-77-3466 Fax. 0883-77-3112</div> | 所長 | 設計長 | 担当者 |
|     |             |                                                            |                                    |   |    |     |     |

| 符号・形式         | 引き違い窓            | 引き違い窓            | 引き違い窓            | 引き違い窓            | FIX窓             | 片開き窓             | 片開き窓+FIX窓        | 片開き窓             | ガラリ付き突き出し窓       |
|---------------|------------------|------------------|------------------|------------------|------------------|------------------|------------------|------------------|------------------|
| 位置・数量         | 宿泊室              | 廊下               | 廊下               | 廊下               | 廊下               | 脱衣室              | 浴室               | 洗面室、階段           | P H              |
|               | 間<br>数量          | 間<br>数量          | 間<br>数量          | 間<br>数量          | 間<br>数量          | 間<br>数量          | 間<br>数量          | 間<br>数量          | 間<br>数量          |
|               | 2<br>3           | 2<br>3           | 2<br>3           | 2<br>3           | 2<br>3           | 2<br>3           | 2<br>3           | 2<br>3           | 2<br>3           |
|               | 4<br>4           | 4<br>4           | 4<br>4           | 4<br>4           | 4<br>4           | 4<br>4           | 4<br>4           | 4<br>4           | 4<br>4           |
|               | PH<br>1          | PH<br>1          | PH<br>1          | PH<br>1          | PH<br>1          | PH<br>1          | PH<br>1          | PH<br>1          | PH<br>1          |
|               | 合計<br>6          | 合計<br>4          | 合計<br>4          | 合計<br>4          | 合計<br>4          | 合計<br>9          | 合計<br>14         | 合計<br>8          | 合計<br>2          |
| ※建具周囲シーリングの打替 |                  |                  |                  |                  |                  |                  |                  |                  |                  |
| 姿 図           |                  |                  |                  |                  |                  |                  |                  |                  |                  |
| 扉             | AL-ジュエッポロ付       | AL-ジュエッポロ付       | AL-ジュエッポロ付       | AL-ジュエッポロ付       | AL-ジュエッポロ付       | AL-ジュエッポロ付       | AL-ジュエッポロ付       | AL-ジュエッポロ付       | AL-ジュエッポロ付       |
| 枠             | 見込 70 AL-ジュエッポロ付 | 見込 70 AL-ジュエッポロ付 | 見込 70 AL-ジュエッポロ付 | 見込 70 AL-ジュエッポロ付 | 見込 70 AL-ジュエッポロ付 | 見込 70 AL-ジュエッポロ付 | 見込 70 AL-ジュエッポロ付 | 見込 70 AL-ジュエッポロ付 | 見込 70 AL-ジュエッポロ付 |
| ガ ラ リ         |                  |                  |                  |                  |                  |                  |                  |                  |                  |
| ガ ラ ス         | FLG-6            | FLG-6            | FLG-6            | FLG-6            | FLG-6            | SG-3             | SG-3             | FLG-6            | FG-4             |
| 付属金物          |                  |                  |                  |                  |                  |                  |                  |                  |                  |
| 備 考           |                  |                  |                  |                  |                  |                  |                  |                  |                  |

| 符号・形式         | ガラリ付き突き出し窓       |         |         |         |         |         |          |         |         |
|---------------|------------------|---------|---------|---------|---------|---------|----------|---------|---------|
| 位置・数量         | 宿泊室              |         |         |         |         |         |          |         |         |
|               | 間<br>数量          | 間<br>数量 | 間<br>数量 | 間<br>数量 | 間<br>数量 | 間<br>数量 | 間<br>数量  | 間<br>数量 | 間<br>数量 |
|               | 2<br>3           | 2<br>3  | 2<br>3  | 2<br>3  | 2<br>3  | 2<br>3  | 2<br>3   | 2<br>3  | 2<br>3  |
|               | 4<br>4           | 4<br>4  | 4<br>4  | 4<br>4  | 4<br>4  | 4<br>4  | 4<br>4   | 4<br>4  | 4<br>4  |
|               | PH<br>1          | PH<br>1 | PH<br>1 | PH<br>1 | PH<br>1 | PH<br>1 | PH<br>1  | PH<br>1 | PH<br>1 |
|               | 合計<br>34         | 合計<br>4 | 合計<br>4 | 合計<br>4 | 合計<br>4 | 合計<br>9 | 合計<br>14 | 合計<br>8 | 合計<br>2 |
| ※建具周囲シーリングの打替 |                  |         |         |         |         |         |          |         |         |
| 姿 図           |                  |         |         |         |         |         |          |         |         |
| 扉             | AL-ジュエッポロ付       |         |         |         |         |         |          |         |         |
| 枠             | 見込 70 AL-ジュエッポロ付 |         |         |         |         |         |          |         |         |
| ガ ラ リ         |                  |         |         |         |         |         |          |         |         |
| ガ ラ ス         | FLG-6 ランマSG-3    |         |         |         |         |         |          |         |         |
| 付属金物          |                  |         |         |         |         |         |          |         |         |
| 備 考           |                  |         |         |         |         |         |          |         |         |

| 符号・形式         | 排煙窓付き片開き戸         | 片開き戸             | 片開き戸             | 親子開き戸            |         |
|---------------|-------------------|------------------|------------------|------------------|---------|
| 位置・数量         | 廊下                | 廊下               | 廊下               | 階段               |         |
|               | 間<br>数量           | 間<br>数量          | 間<br>数量          | 間<br>数量          | 間<br>数量 |
|               | 2<br>3            | 2<br>3           | 2<br>3           | 2<br>3           | 2<br>3  |
|               | 4<br>4            | 4<br>4           | 4<br>4           | 4<br>4           | 4<br>4  |
|               | PH<br>1           | PH<br>1          | PH<br>1          | PH<br>1          | PH<br>1 |
|               | 合計<br>34          | 合計<br>4          | 合計<br>4          | 合計<br>9          | 合計<br>2 |
| ※建具周囲シーリングの打替 |                   |                  |                  |                  |         |
| 姿 図           |                   |                  |                  |                  |         |
| 扉             | AL-ジュエッポロ付        | AL-ジュエッポロ付       | AL-ジュエッポロ付       | AL-ジュエッポロ付       |         |
| 枠             | 見込 250 AL-ジュエッポロ付 | 見込 70 AL-ジュエッポロ付 | 見込 70 AL-ジュエッポロ付 | 見込 70 AL-ジュエッポロ付 |         |
| ガ ラ リ         |                   |                  |                  |                  |         |
| ガ ラ ス         | TG-5              | FG-4             | FG-4             | FG-4             |         |
| 付属金物          |                   |                  |                  |                  |         |
| 備 考           |                   |                  |                  |                  |         |

凡 例

- 建具符号略号

AW・・・アルミ製窓  
AD・・・アルミ製扉  
AG・・・アルミ製ガラリ  
SD・・・銅製扉  
ADW・・・アルミ製窓及び扉
- 共通事項

(1) 建具寸法はすべて枠内法寸法を示し、シール打替にあたっては再度現場調整する。  
(2) 開き勝手は平面図による。  
(3) 特記以外の建具は既存のままとする。
- 材料・仕上略号

S・・・銅  
AL・・・アルミ  
ST・・・ステンレス  
BR・・・真ちゆう  
W・・・木
- ガラス略号

SG・・・透明ガラス  
FG・・・型板ガラス  
TG・・・強化ガラス  
FLG・・・フロートガラス

特 記

徳島県県土整備部営繕課

- 工事名

R 8 営繕 牟岐少年自然の家 牟・灘 宿泊棟外部改修工事
- 図面名

建 具 表

- 図面番号

A - 14
- 縮尺

A2=1/150

 株式会社 スバル設計

管理建築士 一級建築士No.203045 藤川 勝幸  
Tel.0883-77-3466 Fax.0883-77-3112

|    |     |     |
|----|-----|-----|
| 所長 | 設計長 | 担当者 |
|    |     |     |
|    |     |     |


## 施工にあたっての留意事項

1. この工事は、外装(屋根・外壁塗装等)の改修工事を行い、施設を使用しながらの施工となるため、施設運営に影響の無い様に十分配慮しなければならない。また、施工に当たっては、施設利用日程を考慮した詳細工程を作成し、施設管理者と調整しながら施設運営に支障が無い様にしなければならない。

2. 施設を使用しながらの改修工事となるため、工事範囲内外を問わず、関わる全ての場所において、整理整頓、清潔の保持、仮設物の点検を日常的に実施する等、施設利用者の安全・衛生確保に努めること。

宿泊棟 参考工程表

工事着手日：R8.12.1

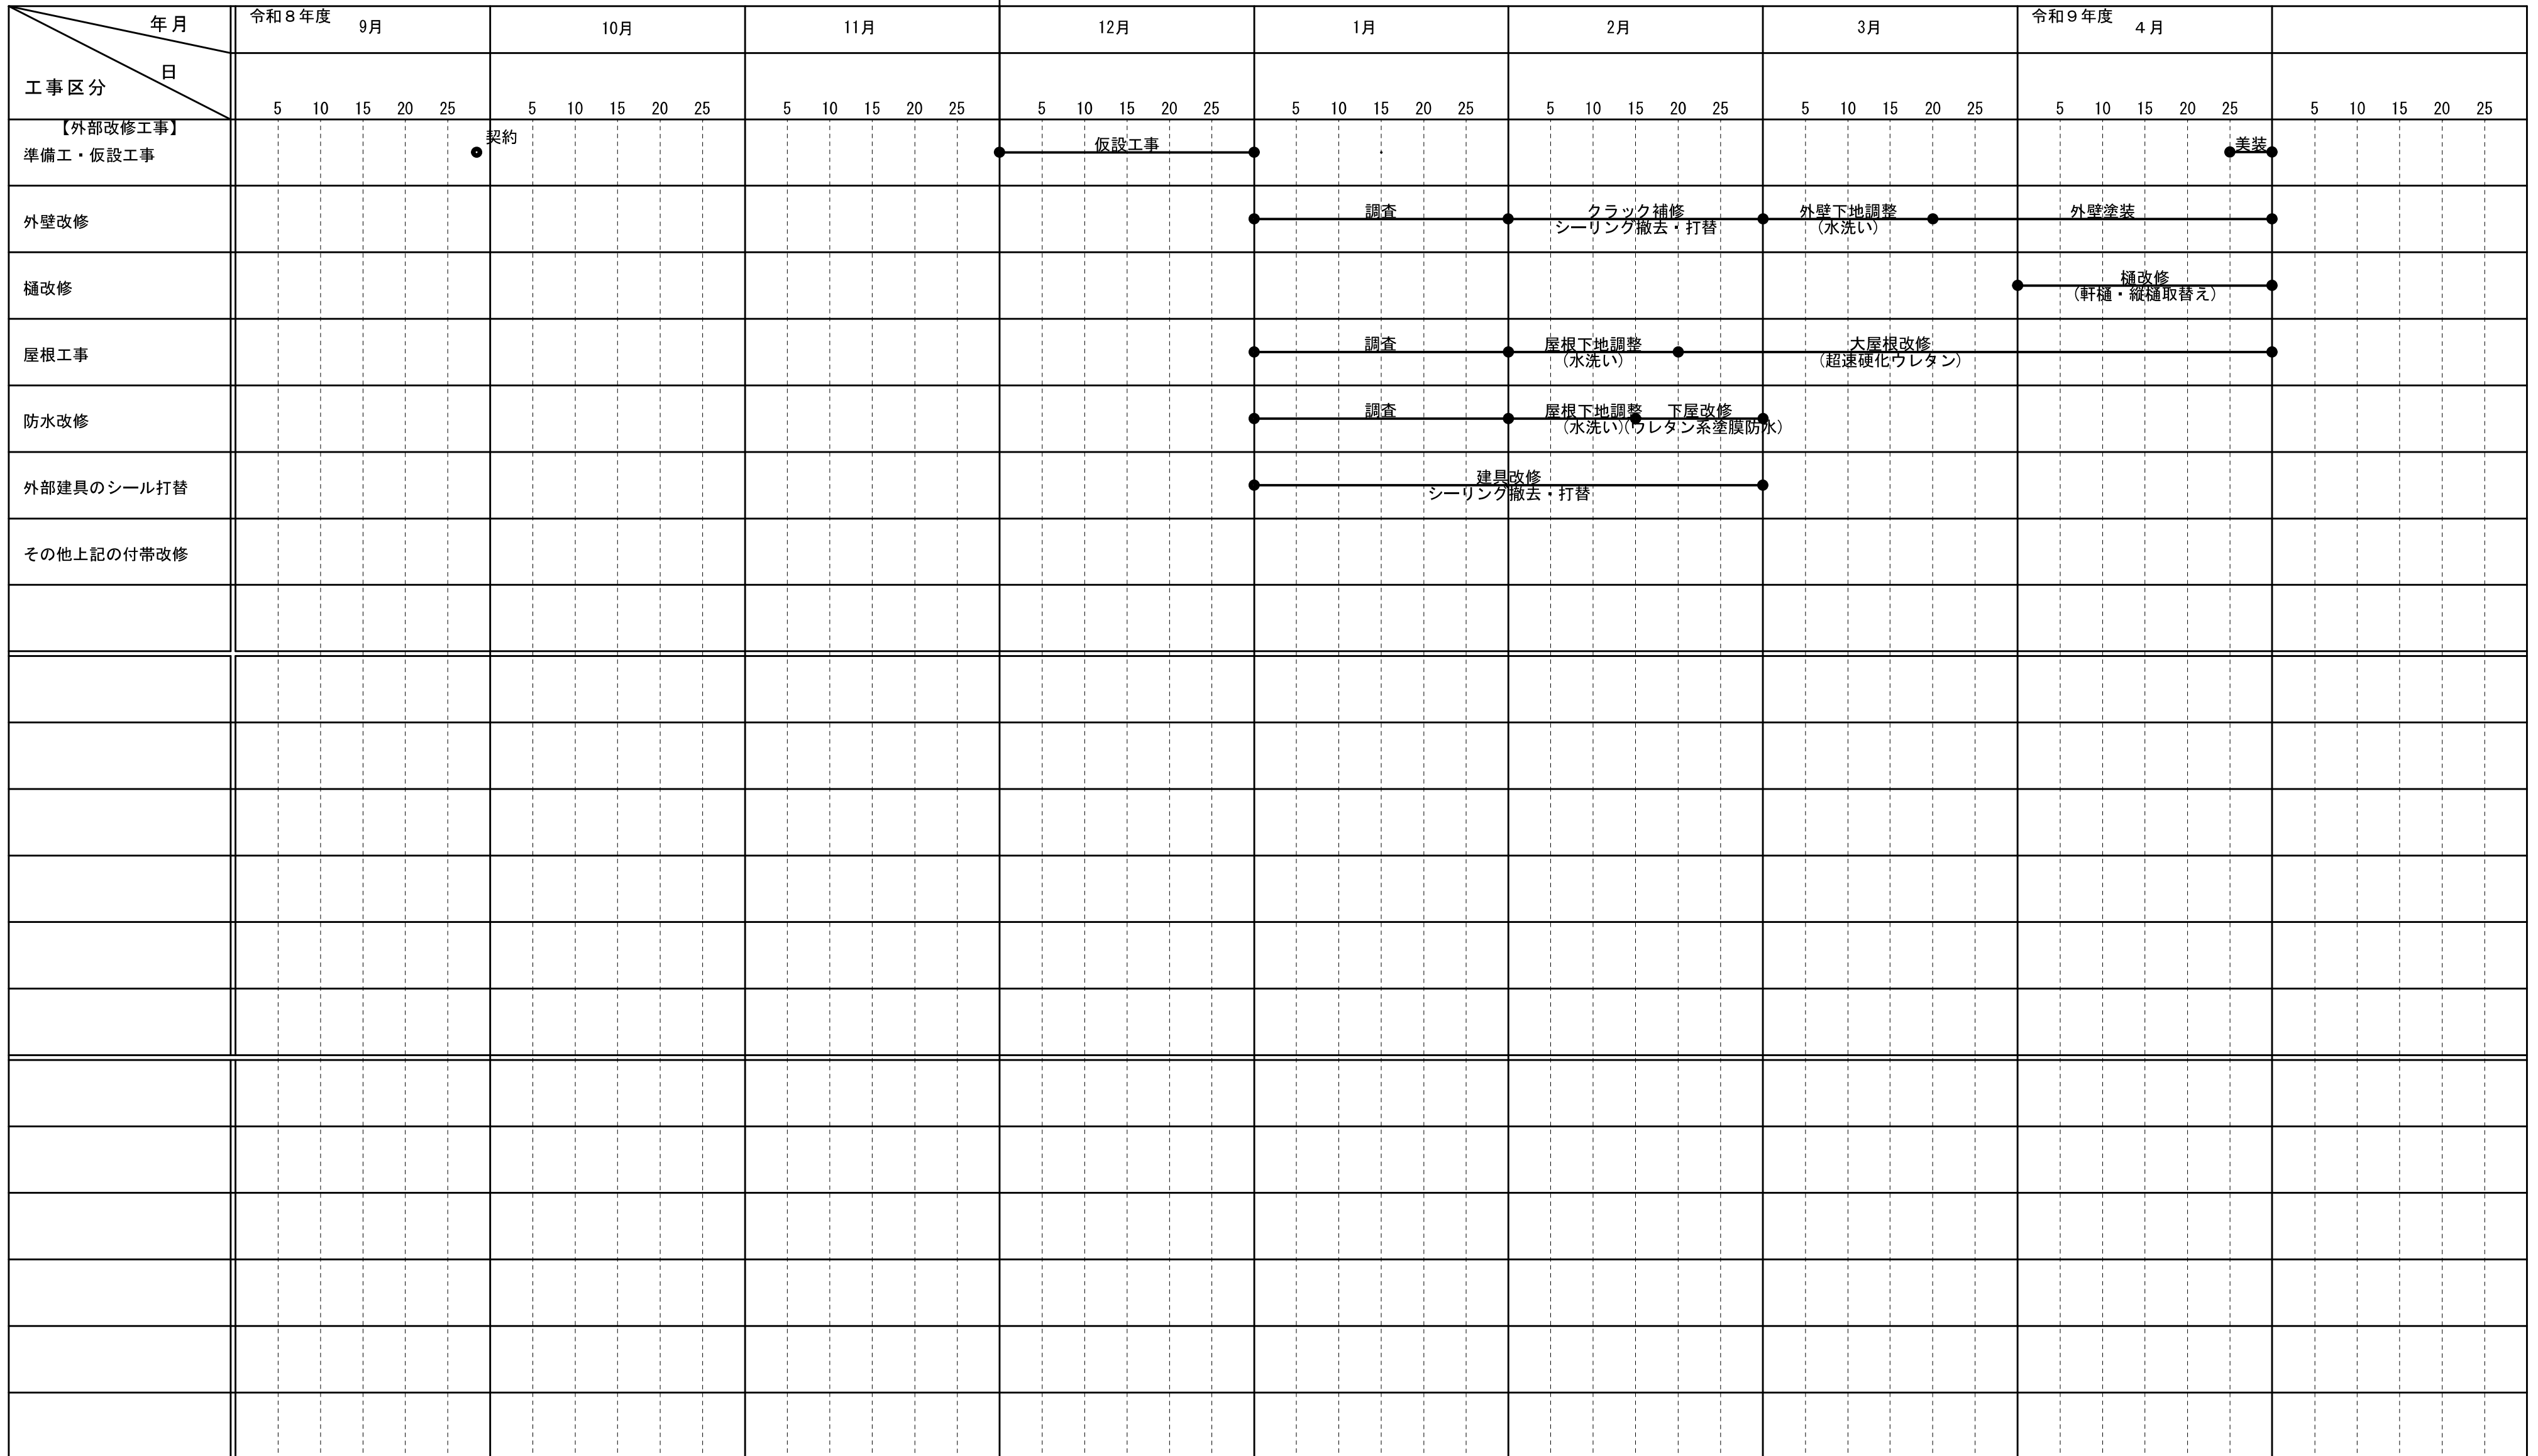

特記

徳島県県土整備部営繕課

|      |                               |
|------|-------------------------------|
| ●工事名 | R 8 営繕 牟岐少年自然の家 牟・灘 宿泊棟外部改修工事 |
| ●図面名 | 概略工程表【参考】                     |

|       |        |
|-------|--------|
| ●図面番号 | A - 15 |
| ●縮尺   | A2=NON |



| 所長 | 設計長 | 担当者 |
|----|-----|-----|
|    |     |     |
|    |     |     |