



排水機場平面図

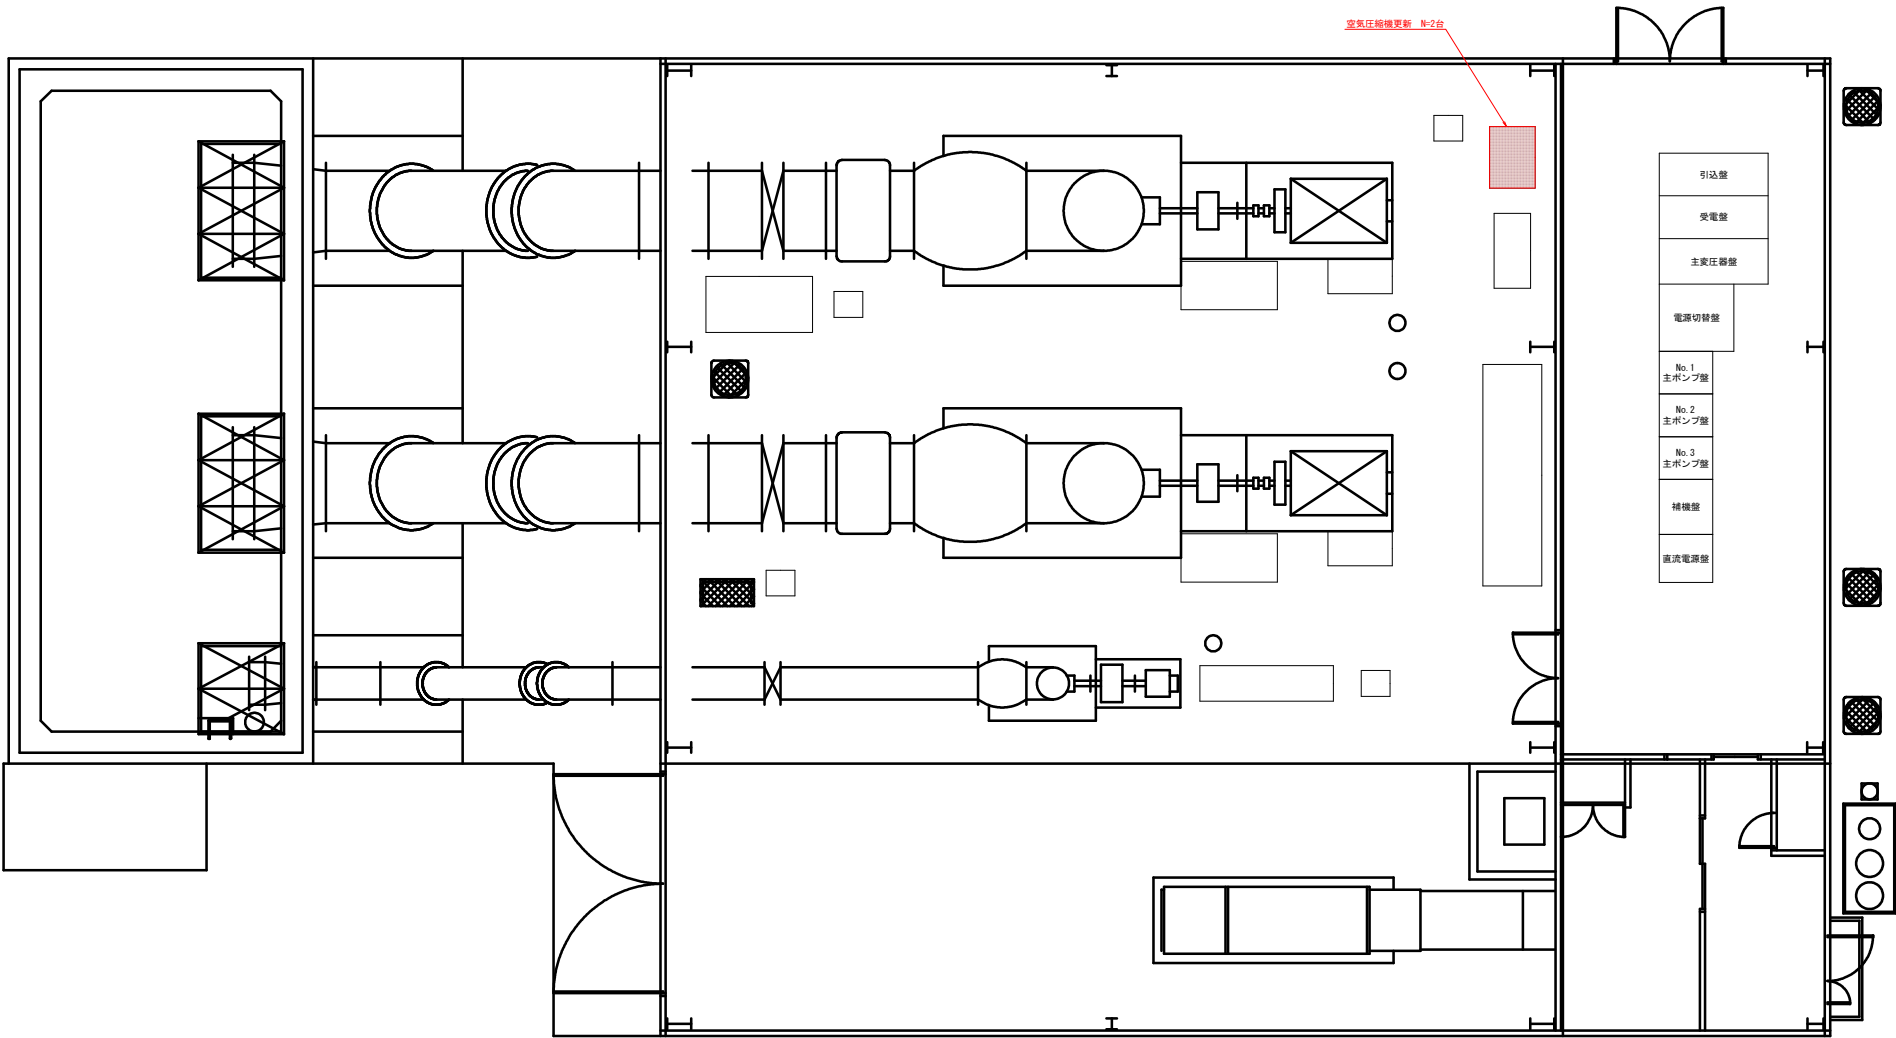

|      |                             |         |   |     |
|------|-----------------------------|---------|---|-----|
| 工事名  | R 8 徳群 長寿命化 勝占 3 期 排水機場補修工事 |         |   |     |
| 路線名等 | 勝占 3 期地区                    |         |   |     |
| 工事箇所 | 徳島市八万町                      |         |   |     |
| 図面名  | 排水機場平面図                     |         |   |     |
| 縮尺   | S=1:50                      | 図 面 番 号 | 1 | / 2 |
| 会社名  |                             |         |   |     |
| 事業者名 | 徳島県徳島農林事務所                  |         |   |     |


空気圧縮機図

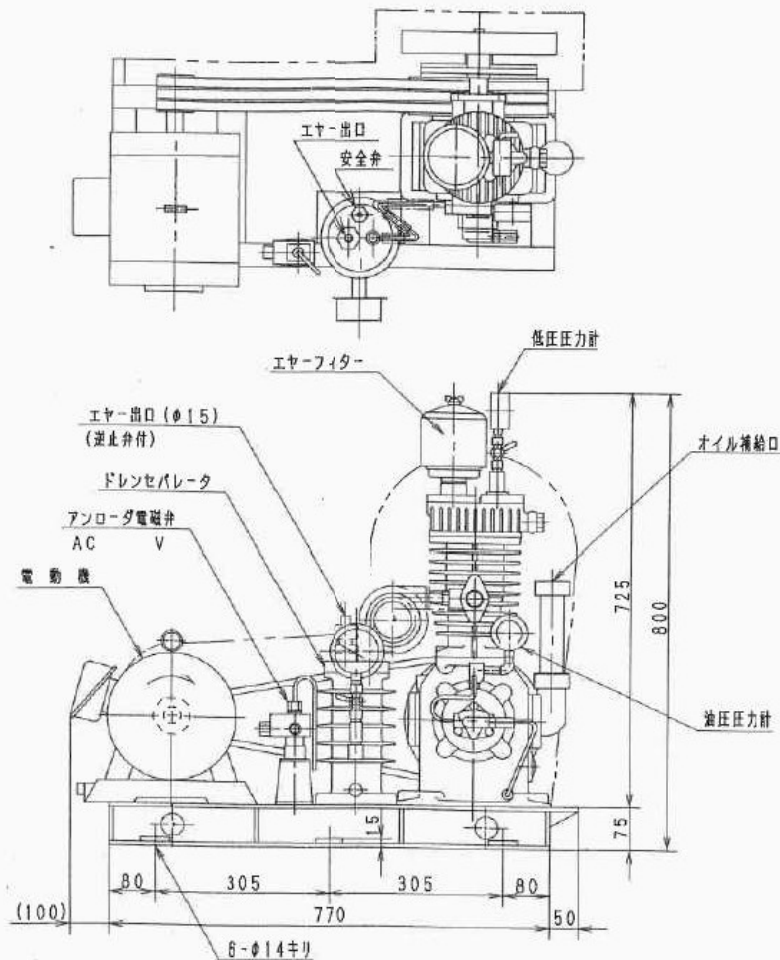

| 仕 様           |                                               |             |                        |
|---------------|-----------------------------------------------|-------------|------------------------|
| 3 相 誘 導 電 動 機 |                                               | 空 気 圧 縮 機   |                        |
| 機 種           | 防滴保護 全閉外扇                                     | 機 種         | 空冷二段圧縮                 |
| 出 力           | 3.7 kW                                        | 低圧/高圧シリンダー径 | 85/75 mm               |
| 電 圧           | AC 200 V                                      | 行 程         | 64 mm                  |
| 周 波 数         | 50 Hz 60 Hz                                   | 吐 出 圧 力     | 3.0 MPa                |
| 回 転 速 度       | 1500 min <sup>-1</sup> 1800 min <sup>-1</sup> | 回 転 速 度     | 900 min <sup>-1</sup>  |
| 極 数           | 4                                             | 吐 出 量       | 12 m <sup>3</sup> /h   |
| 定 格           | 連続                                            | 行 程 容 量     | 19.6 m <sup>3</sup> /h |
| 質 量           | 40 kg                                         | 質 量         | 80 kg                  |

(株)長谷川鉄工所

総質量 175kg

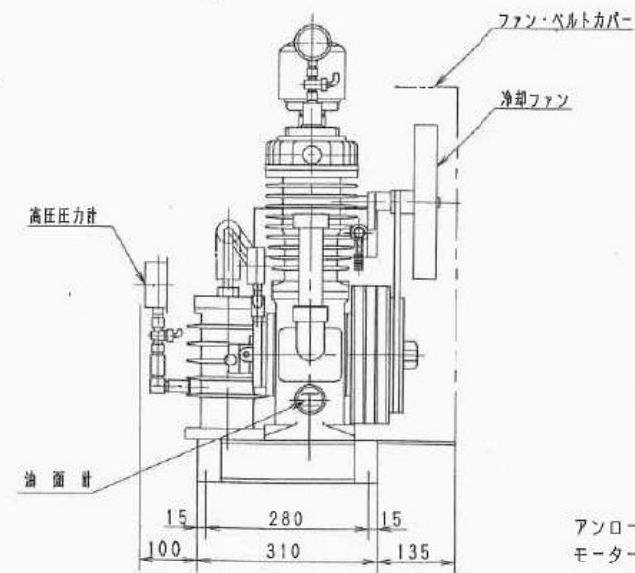

アンロード電磁弁の配線は長谷川配  
モーター端子より、W相に結線のこと。

|      |                          |      |       |
|------|--------------------------|------|-------|
| 工事名  | R8 徳耕 長寿命化 勝占3期 排水機場補修工事 |      |       |
| 路線名等 | 勝占3期地区                   |      |       |
| 工事箇所 | 徳島市八万町                   |      |       |
| 図面名  | 空気圧縮機図                   |      |       |
| 縮尺   | -                        | 図面番号 | 2 / 2 |
| 会社名  |                          |      |       |
| 事業所名 | 徳島県徳島県林事務所               |      |       |