


平面図

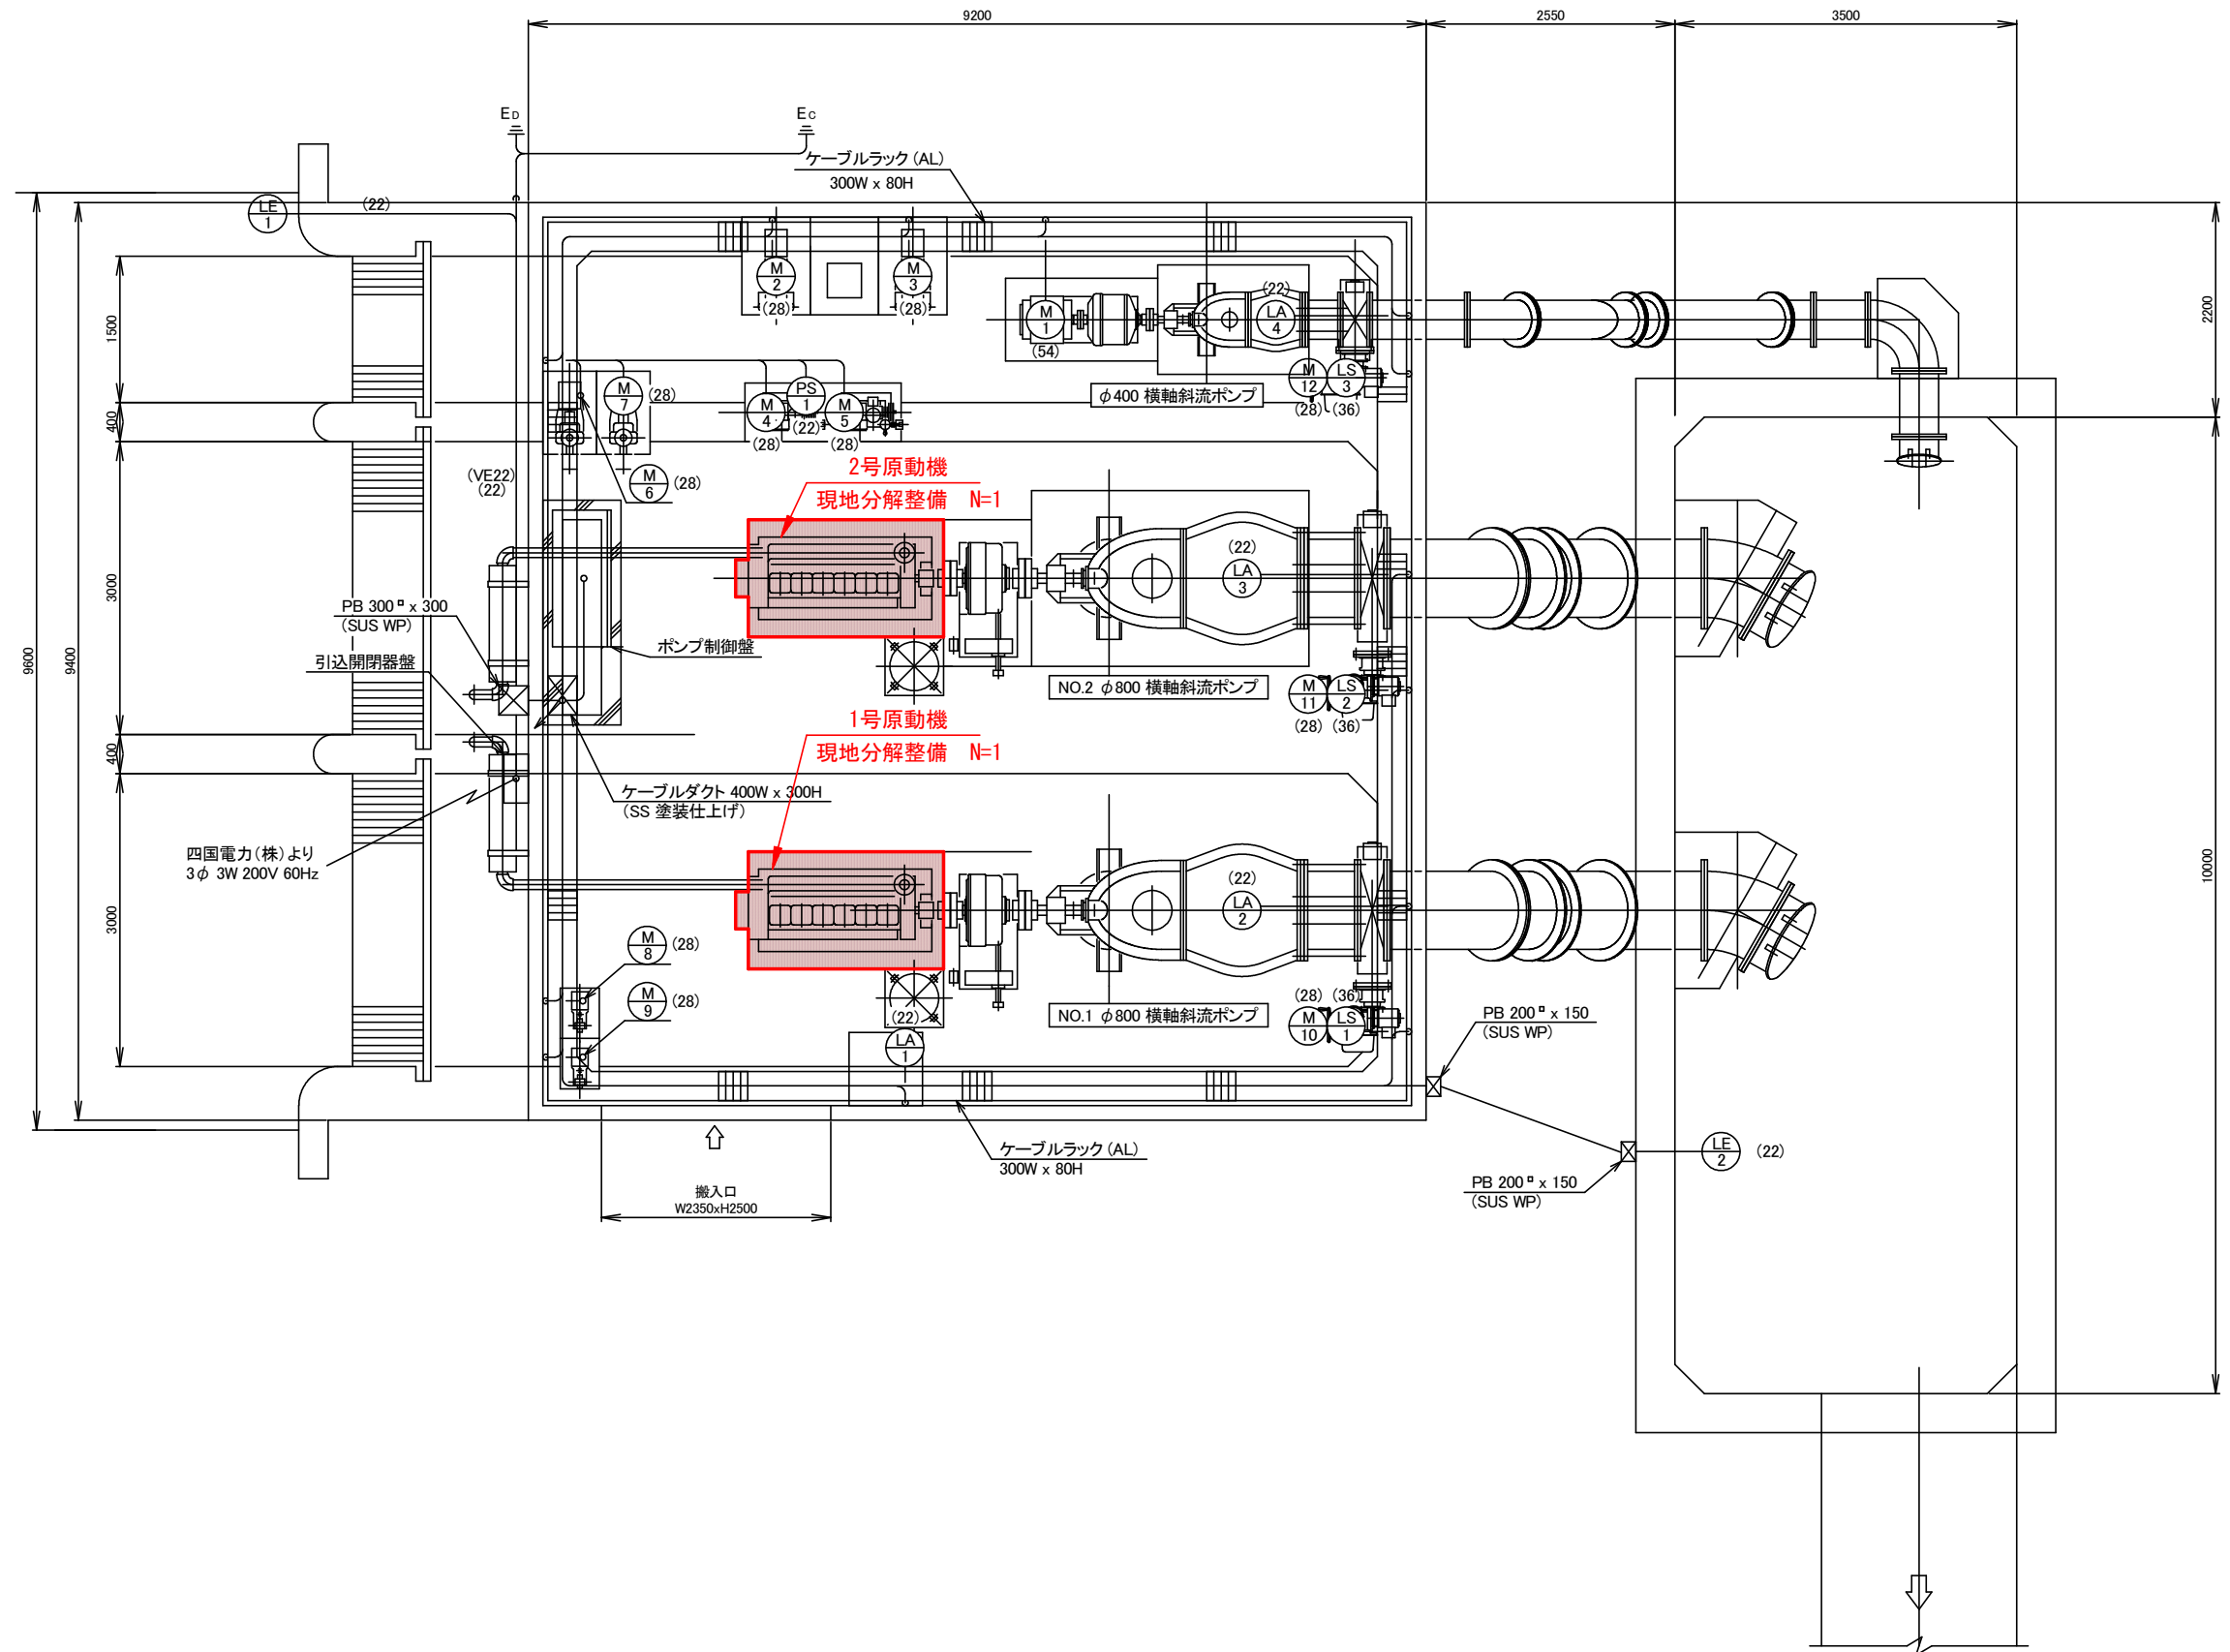

当初図面

工事名	R8徳耕 長寿命化 矢倉西3期 排水機場補修工事(企育)		
路線名	矢倉西3期地区		
工事箇所	鳴門市大津町		
図面名	平面図		
縮尺	—	図面番号	1 / 2
会社名			
事業者名	徳島県徳島農林事務所		



※詳細は別途、交換部図を参照。

当初凶面

工 事 名	R8徳耕 長寿命化 矢倉西3期 排水機場補修工事（企育）		
路 線 名	矢倉西3期地区		
工事箇所	鳴門市大津町		
図 面 名	断面図		
縮 尺	一	図面番号	2 / 2
会 社 名			
事業者名	徳島県徳島農林事務所		