
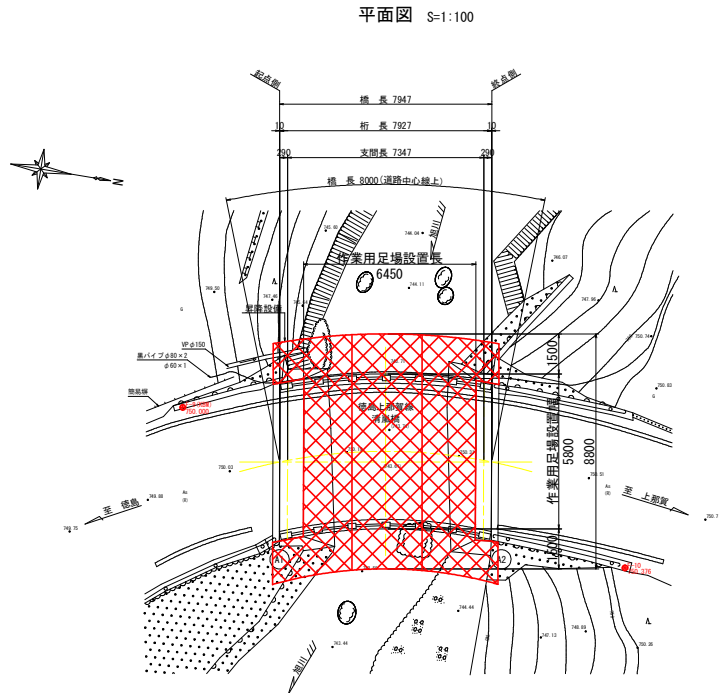
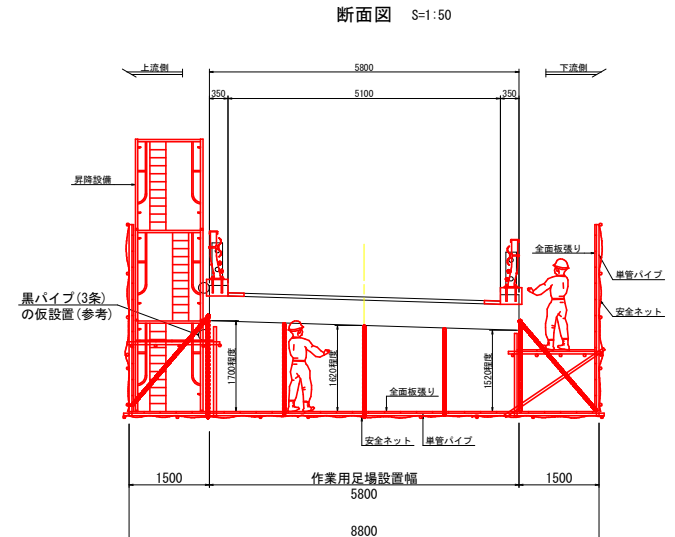


情嵐橋 作業用足場設置計画図(参考図)

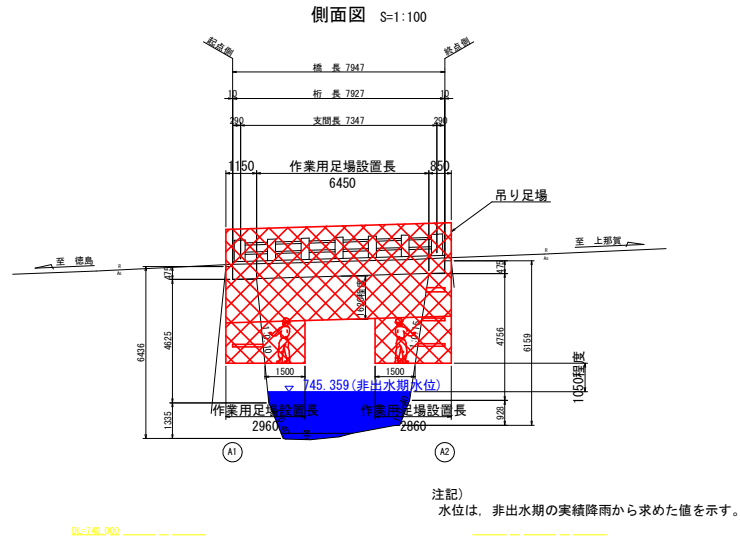


- 【参考図】
- | | |
|------|---------------------------------|
| 工事名 | R8徳土 徳島上郷賀線（情嵐橋）
上郷・旭 橋梁修繕工事 |
| 路線名等 | 徳島上郷賀線 |
| 工事箇所 | 勝浦郡上郷町旭（情嵐橋） |
| 図面名 | 情嵐橋 作業用足場設置計画図(参考図) |
| 縮尺 | 図示 図面番号 1 / 5 |
| 年度 | 令和8年度 |
| 事業者名 | 徳島県土整備事務所 |
- 注記)
1. 本図面は参考図のため、工事着手に際しては施工者にて検討のこと。
2. 昇降設備の入力口には、第三者が立ち入りできないように安全対策を施すこと。
3. RC部材に設置する吊りチェーンのアンカー等は、今後の修繕工事に再使用できるよう、材質をステンレスとし残置することも発注者と協議のこと。
4. 上流側地覆外側には、黒パイプ(3条、所有者不明)が設置されているため、発注者と協議し所有者を確定した上で、設置位置を移動させる等の対応を行うこと。
5. 地覆高欄の施工は、上下流同時に施工せず片側ずつ行うこと。

情嵐橋 施工要領図(参考図) (1/2)

資材搬入・搬出時（昼間時間通行止め規制）


側面図 S=1:100

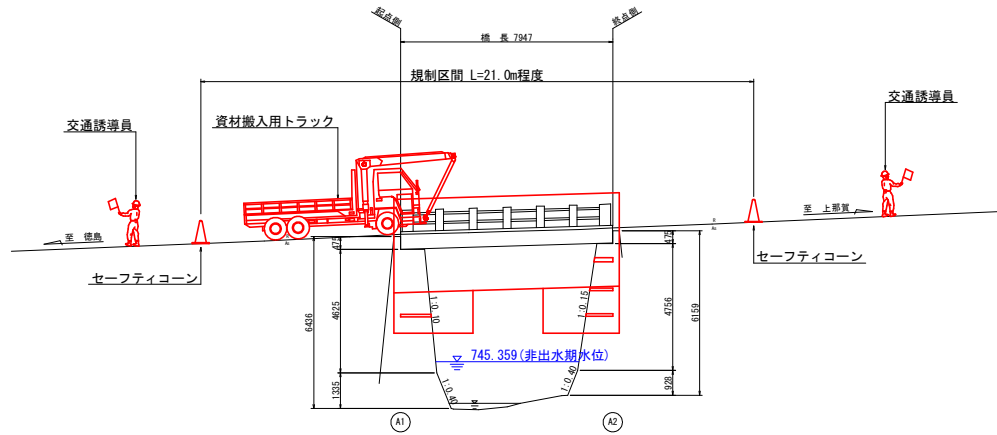


注記)
水位は、非出水期の実績降雨から求めた値を示す。

DL=740.000


断面図 S=1:50

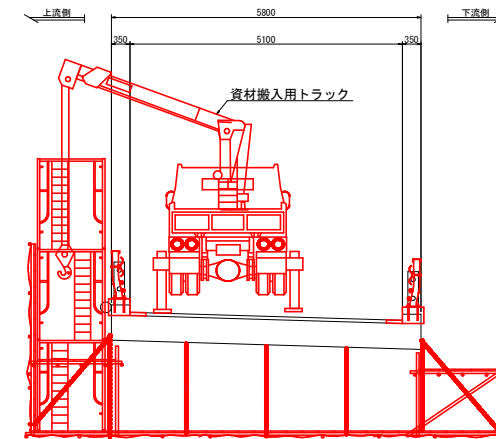

平面図 S=1:100

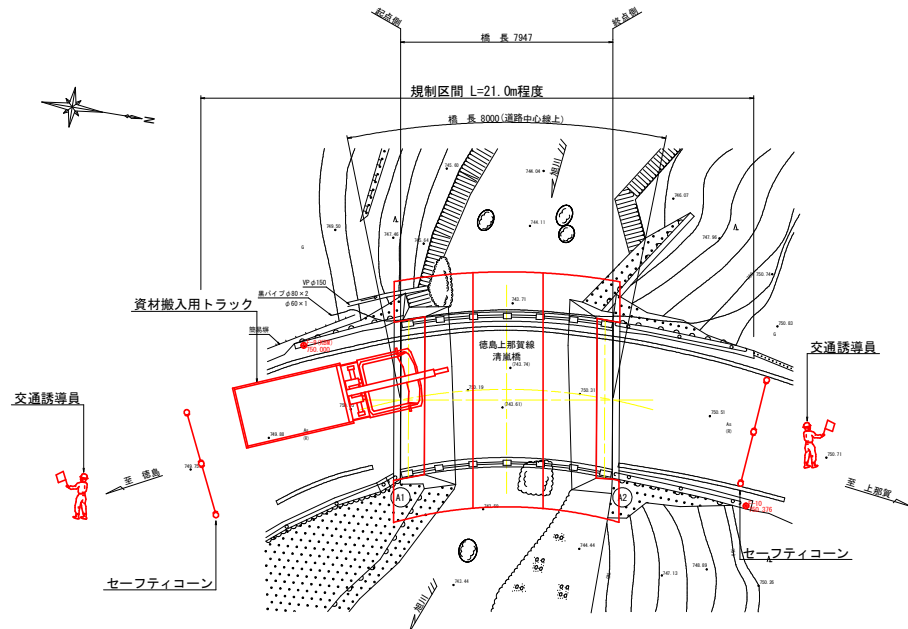

工事概略施工手順

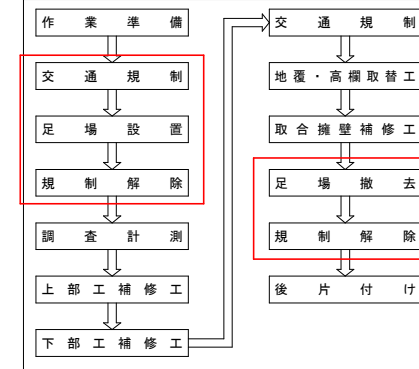

注記)
1. 本図面は参考図のため、工事着手に際しては施工者にて検討のこと。
2. 資材搬入・搬出時は、時間通行止め規制を基本とし計画しているが、現地状況等によっては、発注者と協議の上適宜対応のこと。
3. 通行止め時においても、歩行者、自転車、バイク等が通過できるような程度の通行帯を確保すること。


【参考図】

工事名	R8徳島 徳島上郷質線（情嵐橋） 上郷・旭 橋梁修繕工事		
路線名等	徳島上郷質線		
工事箇所	勝浦郡上郷町旭（情嵐橋）		
図面名	情嵐橋 施工要領図（参考図）(1/2)		
縮尺	図示	図面番号	2 / 5
年度	令和8年度		
事業者名	徳島県土整備事務所		


情嵐橋 施工要領図(参考図) (2/2)

地覆・高欄取替施工時(昼間片側交互通行規制)


平面図 S=1:100
上流側施工時

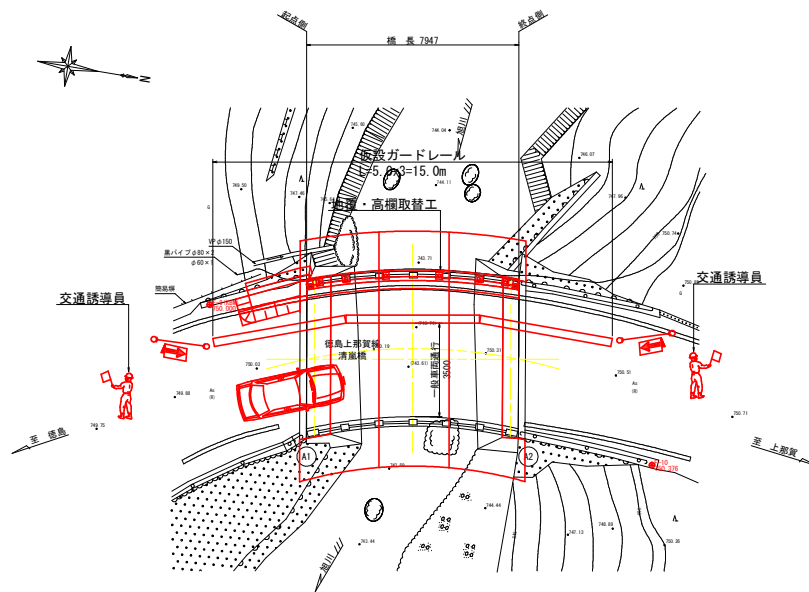


平面図 S=1:100
下流側施工時

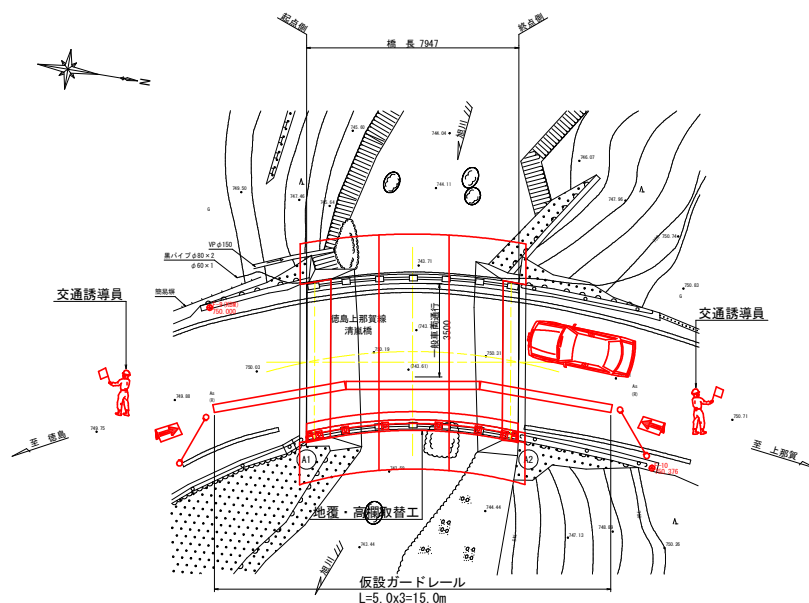

断面図 S=1:50

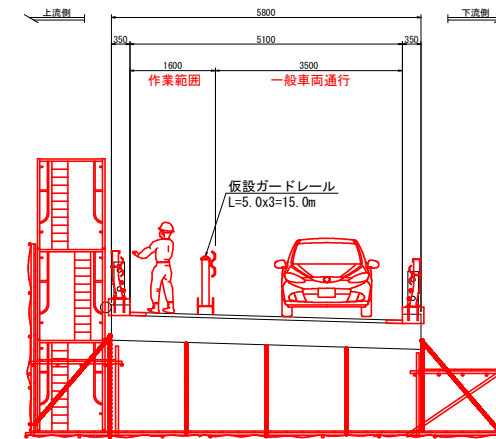

工事概略施工手順

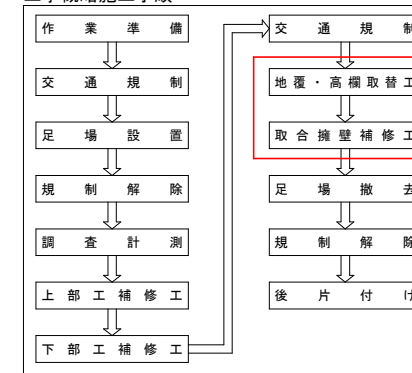


注記

1. 本図面は参考図のため、工事着手に際しては施工者にて検討のこと。
2. 昼間片側ずつ施工を基本に計画を行っているが、現地状況および施工状況等によっては、発注者と協議の上適宜対応のこと。
3. 上流側には、黒パイプが高欄外側に設置されているため、所有者を確認し必要に応じて、設置位置を移動させる等の対応を行うこと。
4. 夜間は、チューブライト等を設置し安全対策に務めること。

【参考図】

工事名	R8徳土 徳島上野賀線(情嵐橋) 上野・旭 橋梁修繕工事		
路線名等	徳島上野賀線		
工事箇所	勝浦郡上野町旭(情嵐橋)		
図面名	情嵐橋 施工要領図(参考図) (2/2)		
縮尺	図示	図面番号	3 / 5
年度	令和8年度		
事業者名	徳島県土整備事務所		

倩嵐橋 保安施設配置図(参考図) S=1:1000

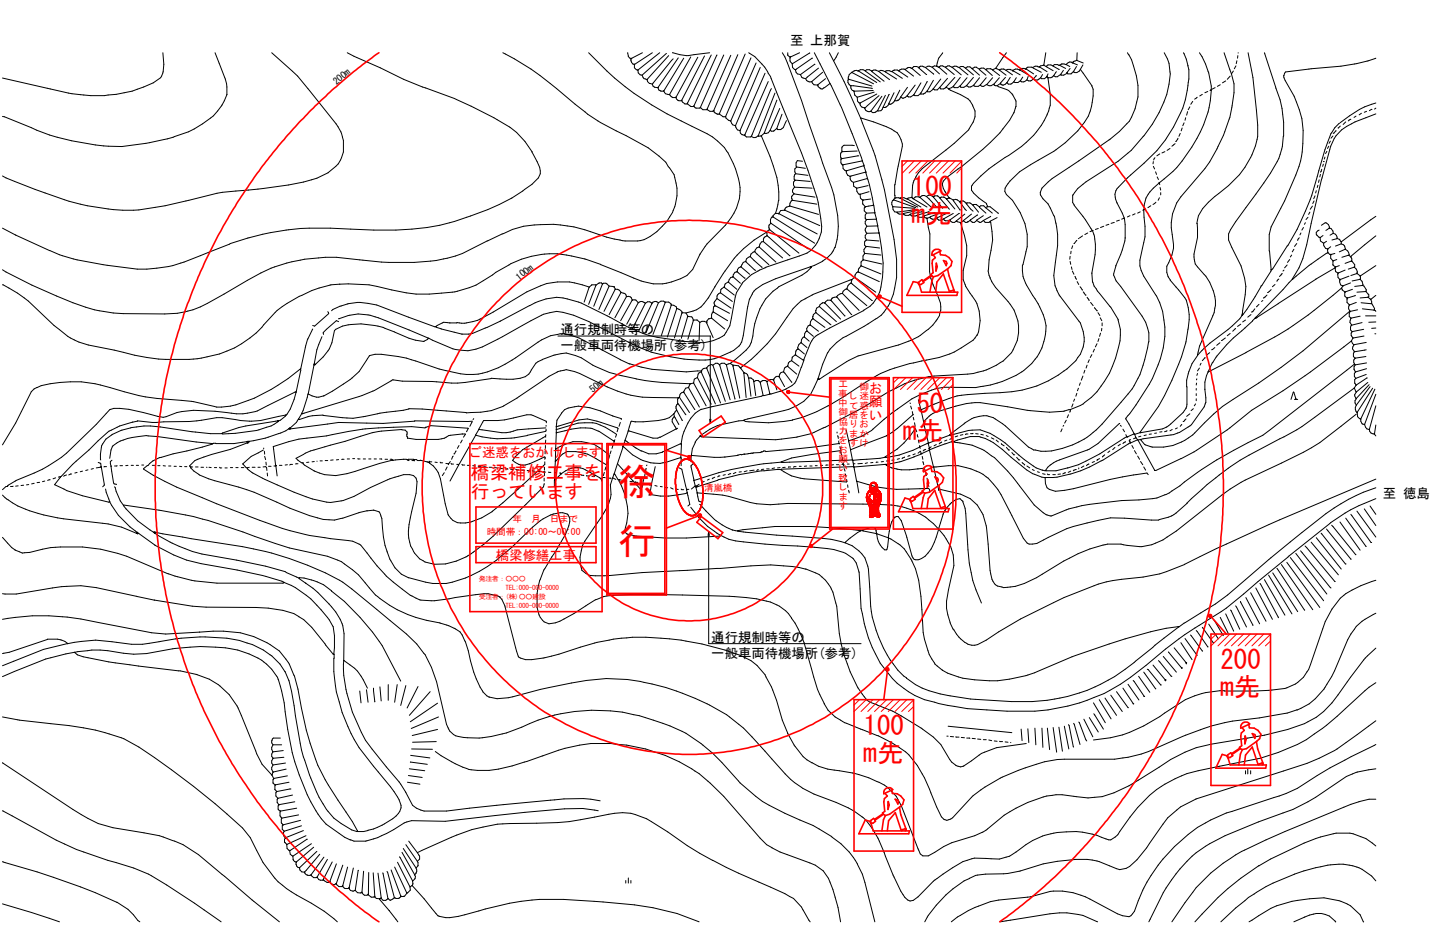

保安施設一覧表 (参考)


記 号	(1)	(2)	(3)	(4)	(5)	(6)	通行規制用安全施設		通行規制予告看板
様 式 略 号	ご迷惑をおかけします 橋梁補修工事 年 月 日まで 時間帯: 00:00~00:00 橋梁修繕工事 奥注者: OOO TEL: 000-000-0000 奥注者: OOO TEL: 000-000-0000	工事お願 い して 協力 を お願 い し ま す	徐 行	50 m 先	100 m 先	200 m 先			御通行中の皆様へ 通行規制のお知らせ 通行規制場所: OOO橋 通行規制日時: 下記を予定 月・日 通行規制時間 00月 00日 00:00~00:00 00月 00日 00:00~00:00 00月 00日 00:00~00:00 奥注者: OOO工事 奥注者: (株)OOO建設
設置枚数	2枚	2枚	2枚	2枚	2枚	2枚	適宜	適宜	

注記) 本図面は参考図のため、工事着手に際しては施工者にて検討のこと。

【参考図】				
工 事 名	R8徳土 徳島上那賀線 (倩嵐橋) 上那賀 橋梁修繕工事			
路線名等	徳島上那賀線			
工事箇所	勝浦郡上勝町旭 (倩嵐橋)			
図 面 名	倩嵐橋 保安施設配置図 (参考図)			
縮 尺	S=1:1000	図面番号	4	5
年 度	令和8年度			
事業者名	徳島県土整備事務所			


倩嵐橋 測量図 S=1:100

平面図

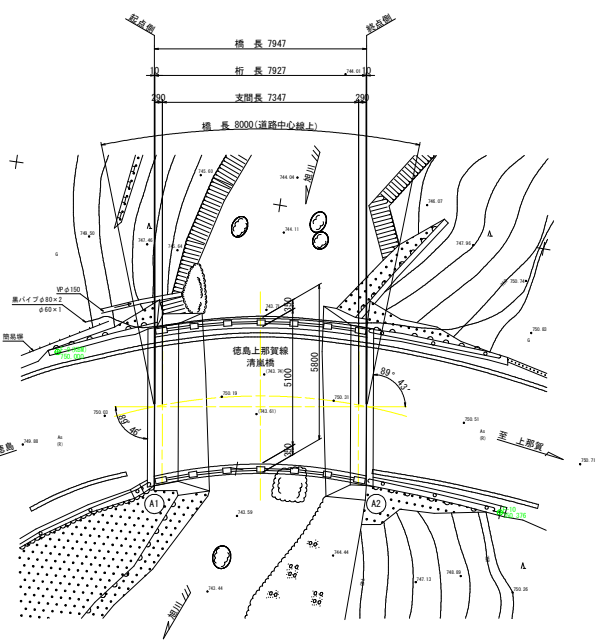


基準点座標一覧表		(任意座標)	
点名	X座標	Y座標	Z座標
F-9 (G2M)	14882.680	14996.776	750.000
F-10	15000.000	15000.000	750.376

断面図

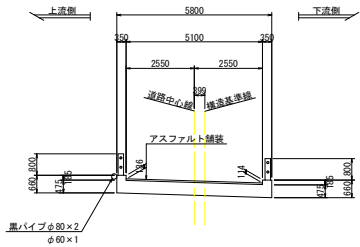

側面図

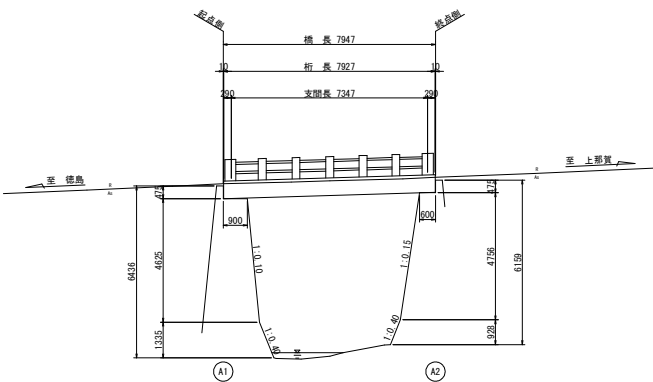

【参考図】	
工事名	R8徳土 徳島上郷賀線（倩嵐橋） 上郷・旭 橋梁修繕工事
路線名等	徳島上郷賀線
工事箇所	勝浦郡上郷町旭（倩嵐橋）
図面名	倩嵐橋 測量図
縮尺	S=1:100
年度	令和8年度
事業者名	徳島県土整備事務所