



紅葉橋 作業用足場設置計画図(参考図)


側面図 S=1:100

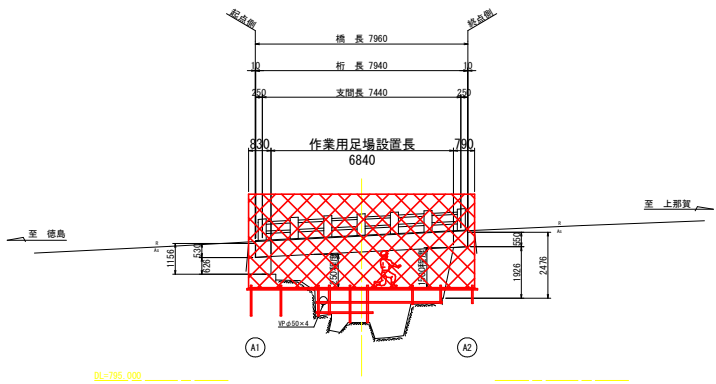

平面図 S=1:100

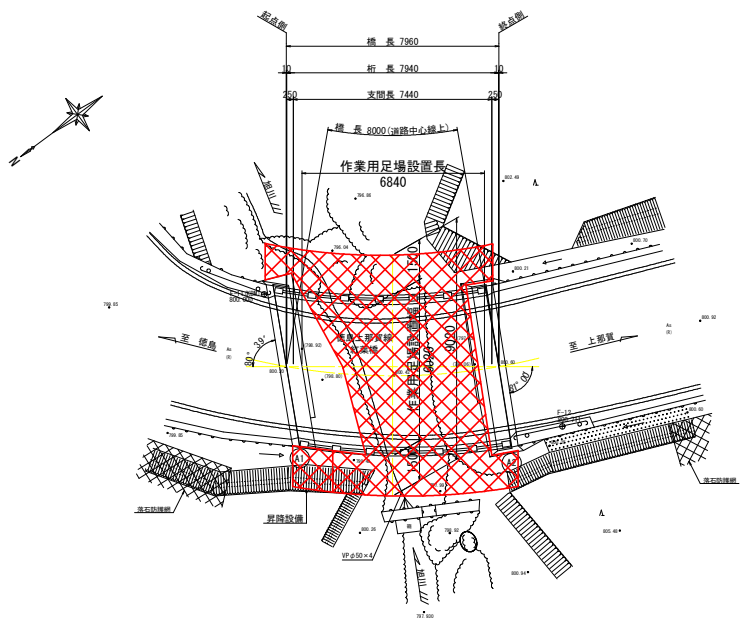

断面図 S=1:50

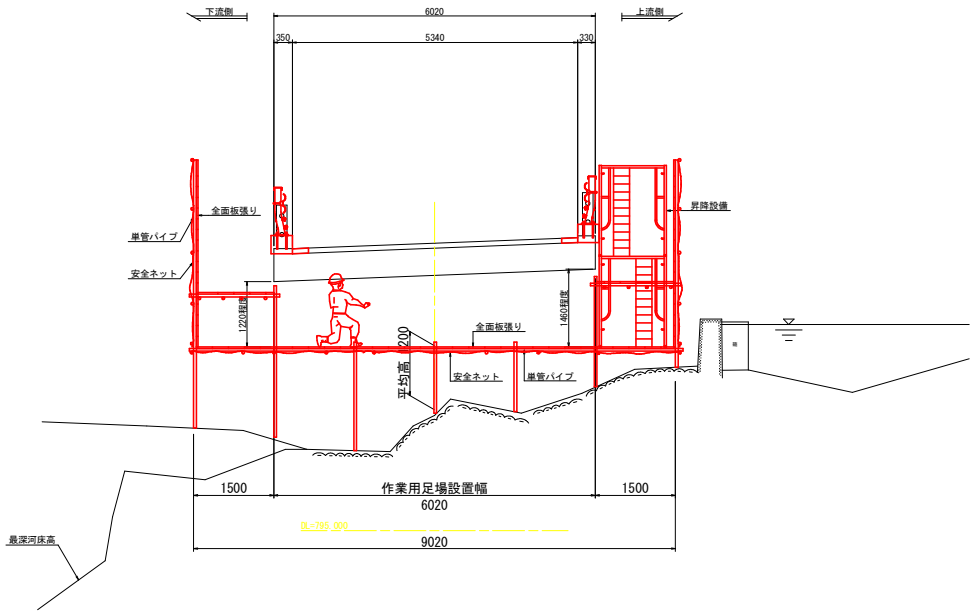


【参考図】

- 注記)
1. 本図面は参考図のため、工事着手に際しては施工者にて検討のこと。
 2. 昇降設備の入り口には、第三者が立ち入りできないように安全対策を施すこと。
 3. 降雨により水位上昇が懸念される場合は、作業用足場等を一時的に撤去し安全対策に務めること。
 4. A1橋台側には、黒パイプが設置されているため、所有者を確認し必要に応じて、設置位置を移動させる等の対応を行うこと。
 5. 地覆高欄の施工は、上下流同時に施工せず片側ずつ行うこと。


工事名	R8徳土 徳島上郷賀線（紅葉橋） 上郷・旭 橋梁修繕工事		
路線名等	徳島上郷賀線		
工事箇所	勝浦郡上郷町旭（紅葉橋）		
図面名	紅葉橋 作業用足場設置計画図(参考図)		
縮尺	図示	図面番号	1 / 5
年度	令和8年度		
事業者名	徳島県土整備事務所		

紅葉橋 施工要領図(参考図) (1/2)

側面図 S=1:100

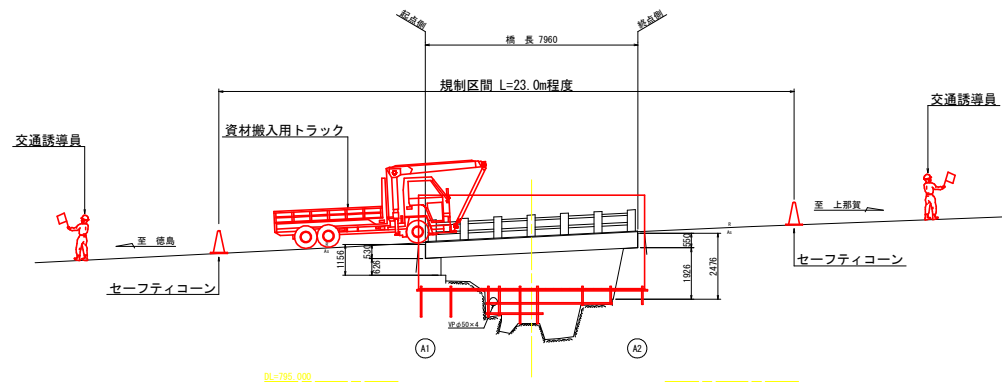


平面図 S=1:100

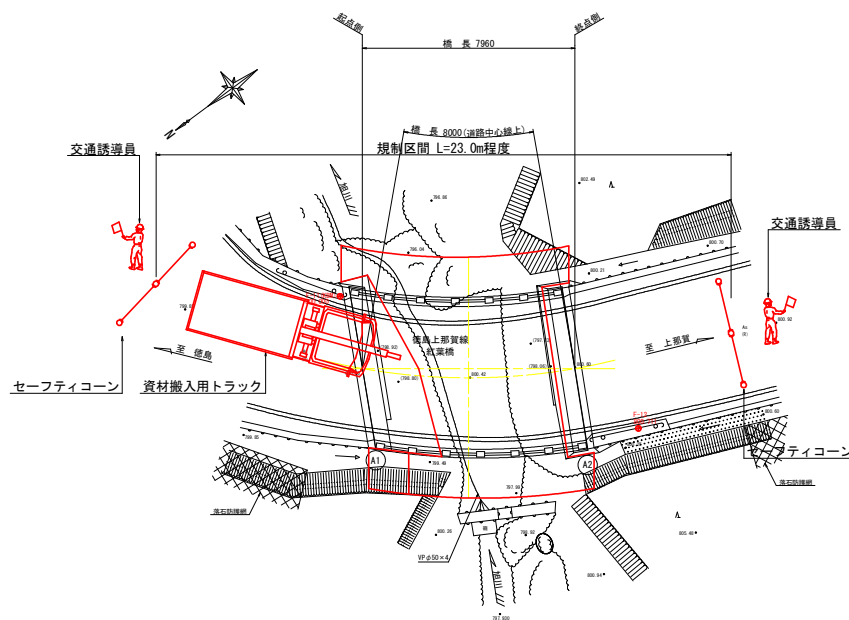


資材搬入・搬出時（昼間時間通行止め規制）

断面図 S=1:50

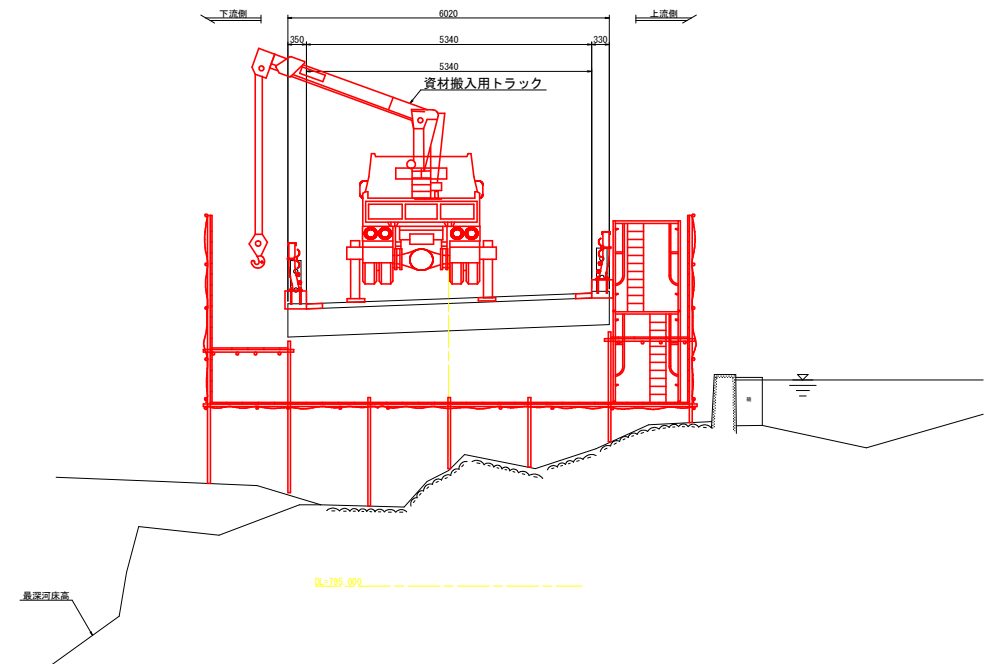

工事概略施工手順

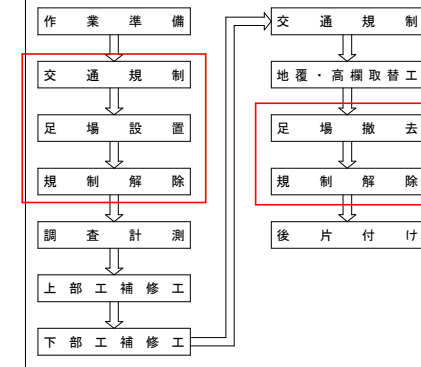

【参考図】

工事名	R8徳土 徳島上郷路線（紅葉橋） 上郷・旭 橋梁修繕工事		
路線名等	徳島上郷路線		
工事箇所	勝浦郡上郷町旭（紅葉橋）		
図面名	紅葉橋 施工要領図(参考図) (1/2)		
縮尺	図示	図面番号	2 / 5
年度	令和8年度		
事業者名	徳島県土木建築事務所		


【注記】

1. 本図面は参考図のため、工事着手に際しては施工者にて検討のこと。
2. 資材搬入・搬出時は、時間通行止め規制を基本とし計画しているが、現地状況等によっては、発注者と協議の上適宜対応のこと。
3. 通行止め時においても、歩行者、自転車、バイク等が通過できるようにある程度の通行帯を確保すること。


紅葉橋 施工要領図(参考図) (2/2)

地覆・高欄取替工施工時(昼間片側交互通行規制)


平面図 S=1:100
下流側施工時

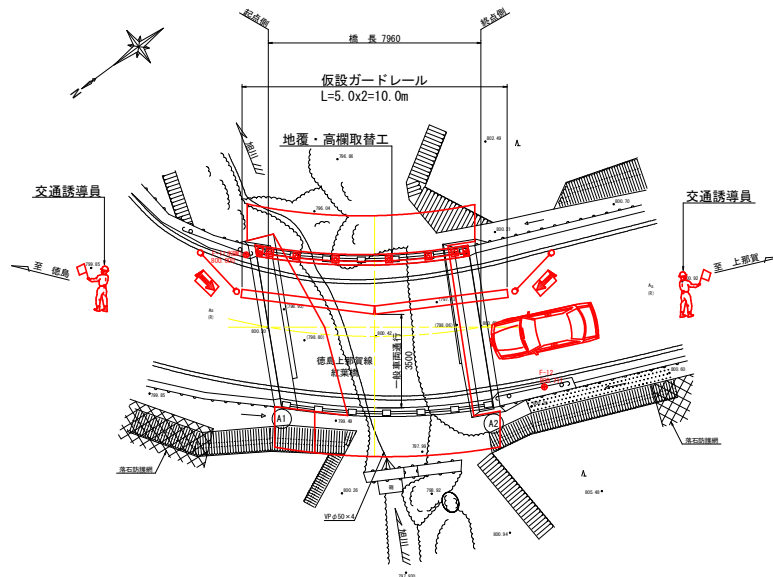


断面図 S=1:50

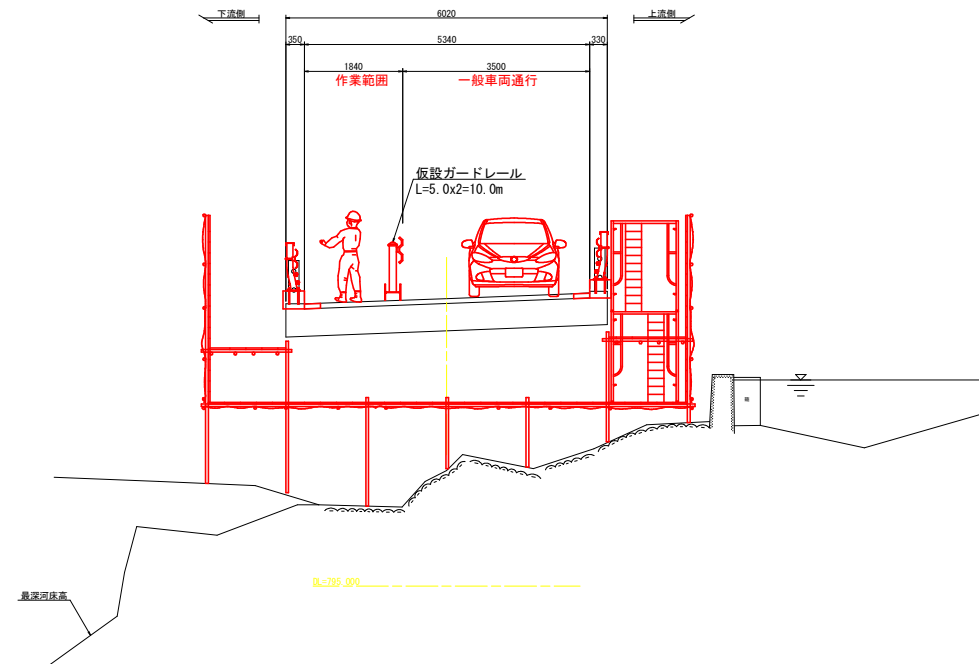

平面図 S=1:100
上流側施工時

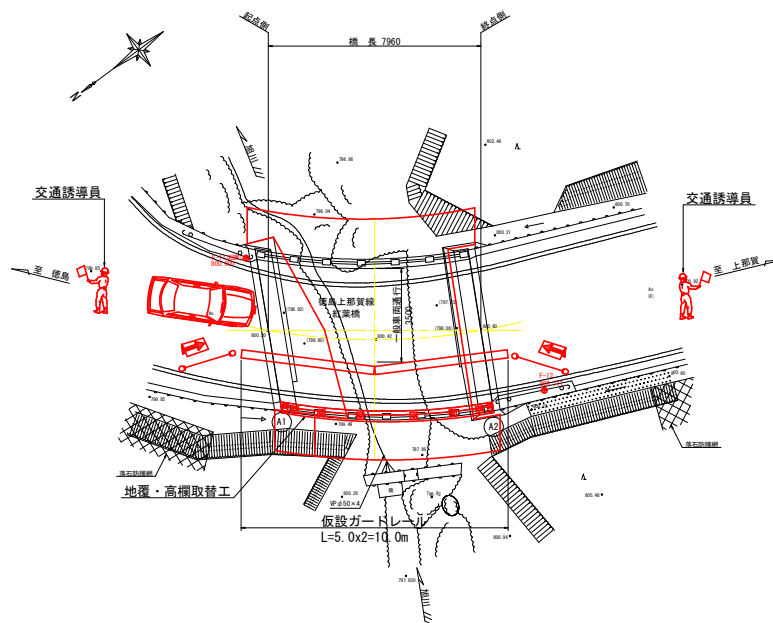

工事概略施工手順

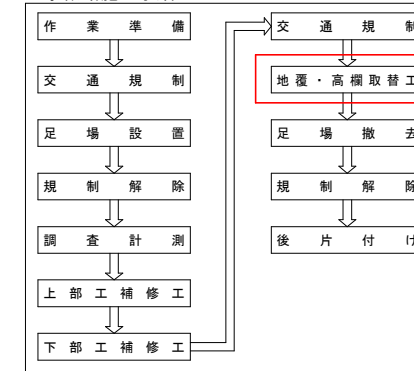


【参考図】

工事名	R8徳土 徳島上野賀線(紅葉橋) 上野・旭 橋梁修繕工事		
路線名等	徳島上野賀線		
工事箇所	勝浦郡上勝町旭(紅葉橋)		
図面名	紅葉橋 施工要領図(参考図) (2/2)		
縮尺	図示	図面番号	3 / 5
年度	令和8年度		
事業者名	徳島県土整備事務所		

注記

1. 本図面は参考図のため、工事着手に際しては施工者にて検討のこと。
2. 昼間片側ずつ施工を基本に計画を行っているが、現地状況および施工状況等によっては、発注者と協議の上適宜対応のこと。
3. 夜間は、チューブライト等を設置し安全対策に務めること。

S=1 : 1000

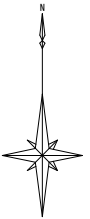

保安施設一覧表（参考）


[illegible]

注記)
本図面は参考図のため、工事着手に際しては施工者にて検討のこと。

【参考図】				
工事名	R8徳土 徳島上那賀橋（紅葉橋） 上橋・旭 橋梁修繕工事			
路線名等	徳島上那賀橋			
工事箇所	勝浦郡上勝町（紅葉橋）			
図面名	紅葉橋 保安施設配置図（参考図）			
縮 尺	S=1:1000	図面番号	4 / 5	
年 度	令和8年度			
事業者名	徳島県土木整備事務所			


紅葉橋 測量図 S=1:100

平面図

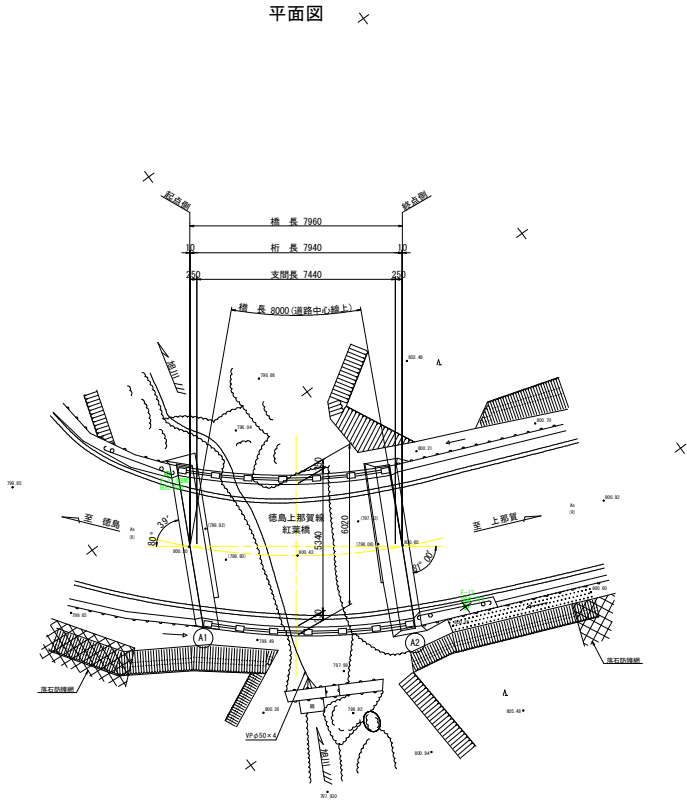


基準点座標一覧表				(任意座標)
点名	X座標	Y座標	Z座標	
F-11 (橋脚)	16006.025	16010.622	800.000	
F-12	16000.000	16000.000	800.711	

断面図

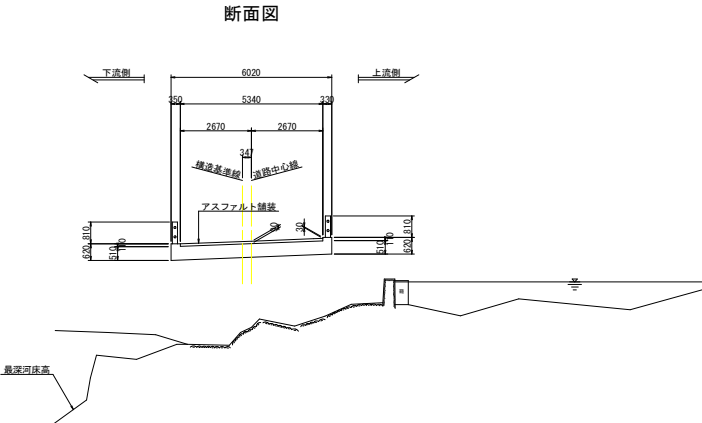

側面図

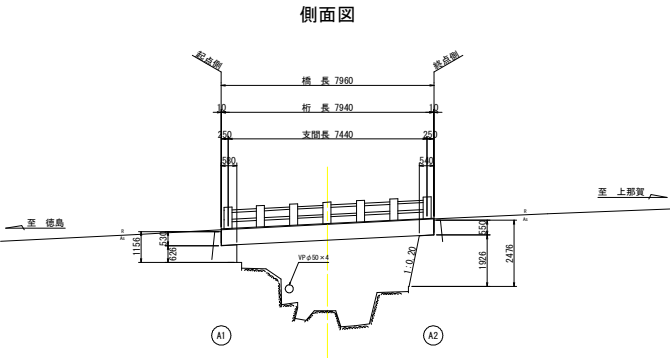

【参考図】			
工事名	R8標土 徳島上那賀線（紅葉橋） 上替・旭 橋梁修繕工事		
路線名等	徳島上那賀線		
工事箇所	勝浦郡上勝町旭（紅葉橋）		
図面名	紅葉橋 測量図		
縮尺	S=1:100	図面番号	5 / 5
年度	令和8年度		
事業名	徳島県土整備事務所		