



見返橋 現橋一般図


側面図 S=1:100

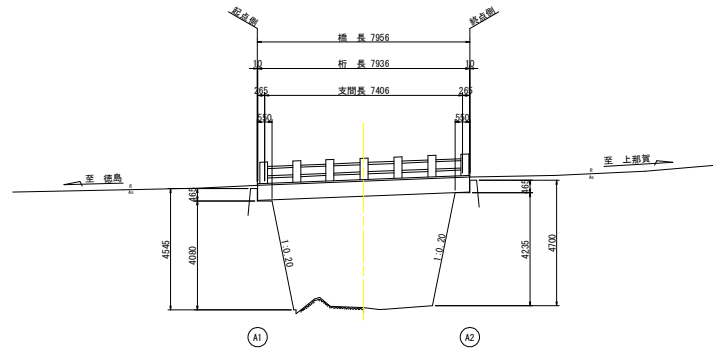

平面图 S=1:100

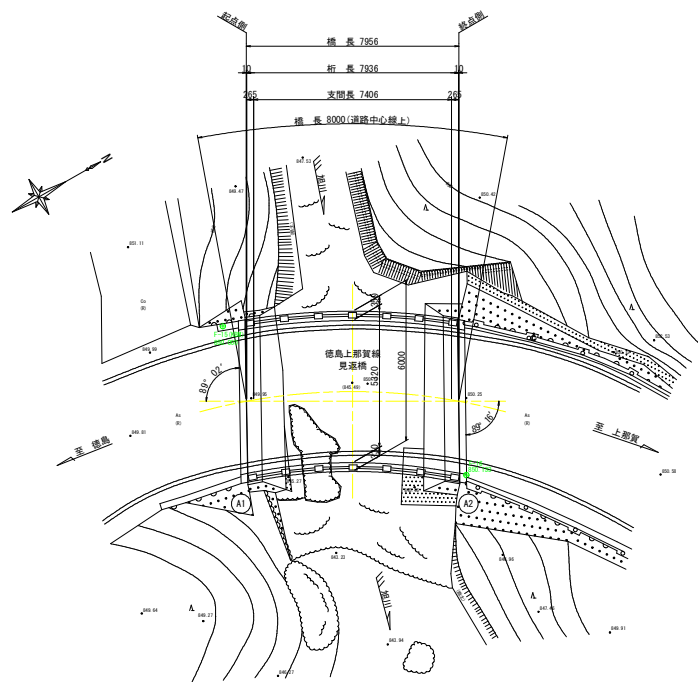


断面图 S=1:50

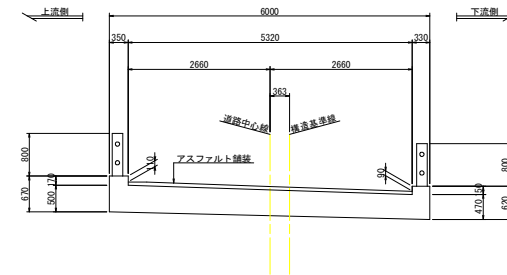


下部工正面図 S=1:100

A1橋台

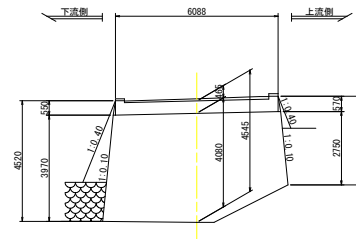

A2橋台

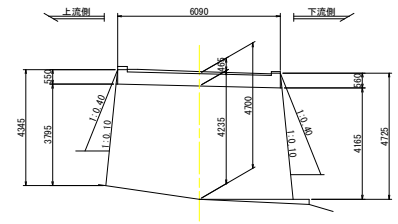

見返橋概要	
路線名	徳島上野賀橋
規格	格 TL-14・2等橋
橋長	7.956 m (道路中心線上 8.000 m)
桁長	7.936 m
支間長	7.406 m
幅員	全幅員 6.000m (5.320+0.350+0.330)
材料	A1側 89° 02' A2側 89° 16'
橋梁形式	上級工 中・美保版
	下級工 半重力式橋台
利用開始年次	1960年(昭和35年)3月
適用方 案	昭和31年国道路線設計方 案

注記) 橋梁概要は、既存資料及び現橋測定結果を基に作成したものである。

【参考図】

工 事 名	R8徳島 徳島上郷交差点（見返橋） 上郷・加 橋梁修繕工事		
路線名等	徳島上郷交差点		
工事箇所	勝浦郡上勝町加（見返橋）		
図 面 名	見返橋 現橋一般図		
縮 尺	図示	図面番号	1 / 10
年 度	令和8年度		
事業者名	徳島県土整備事務所		

斜 角 ($\theta=89^{\circ} 02'$)




A triangle with two sides and an included angle. The top side is labeled 1.00014, the bottom side is labeled 0.01687, and the angle between them is labeled 6°.

A right triangle is shown with a horizontal base of length 1.0000 and a vertical height of length 0.6250. The hypotenuse is labeled 1.0000. The angle between the base and the hypotenuse is labeled 78.1327°.

A diagram of a triangle with two angles labeled: 0.0129 and 1.00008 .

斜 角 ($\theta=89^{\circ} 16'$)

見返橋 作業用足場設置計画図(参考図)

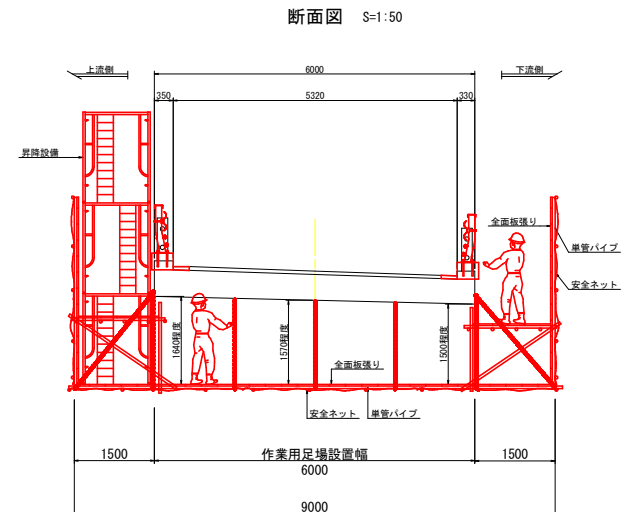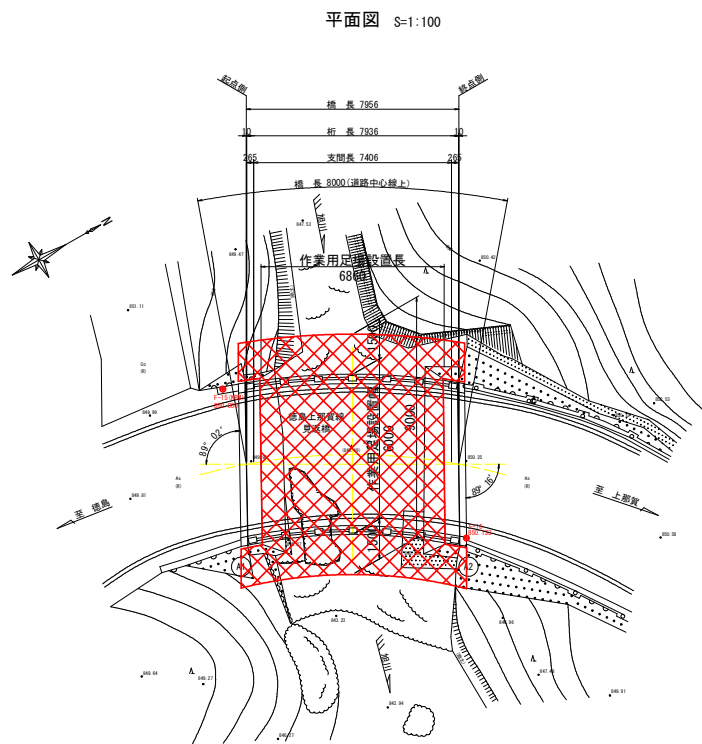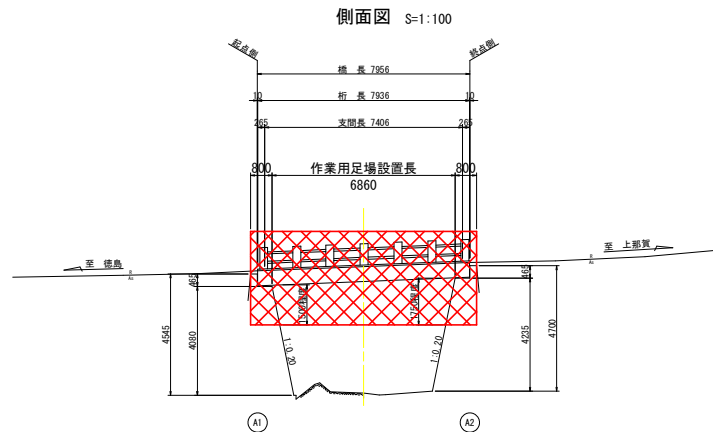

【参考図】

工 事 名	R 8 徳士 徳島上那賀線（見送橋） 上橋・旭 橋梁修繕工事		
路線名等	徳島上那賀線		
工事箇所	勝浦郡上勝町（見送橋）		
図 面 名	見送橋 作業用足場設置計画図（参考図）		
縮 尺	図示	図面番号	2 / 10
年 度	令和 8 年度		
事業者名	徳島県土整備事務所		


注記)

- ① 本図面は参考図のため、工事着手に際しては施工者に検討のこと。
② 昇降設備の入り口には、第三者が立ち入りできないよう安全対策を施すこと。
③ 天井部に設置する手すりチェーンのアンカー等は、今後の修繕工事に再使用できるよう、材質をステンレスとし取捨することと発注者と協議のこと。
④ 上流側には、黒バフが高欄外側に設置されているため、所有者を確認し必要に応じて、設置位置を移動させる等の対応を行うこと。
⑤ 地盤高欄の施工は、下流流口にて施工せず片側ずつ行うこと。

見返橋 施工要領図(参考図) (1/3)


資材搬入・搬出時（昼間時間通行止め規制）

側面図 S=1:100

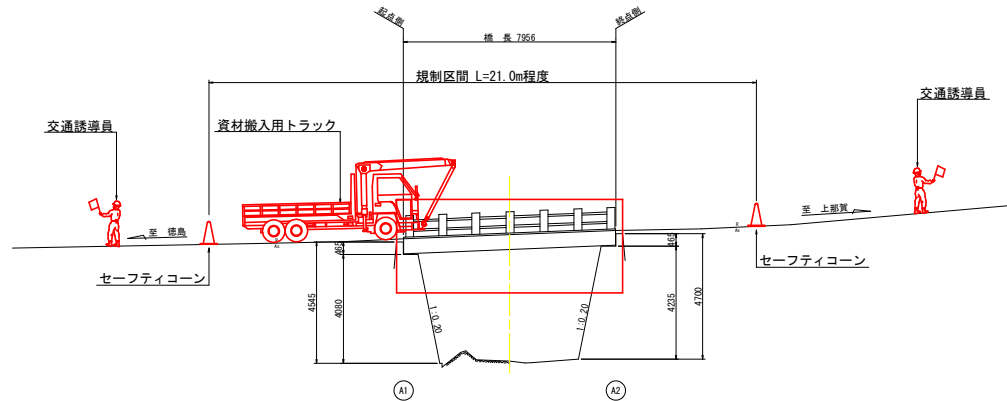


DL=842.000


平面図 S=1:100

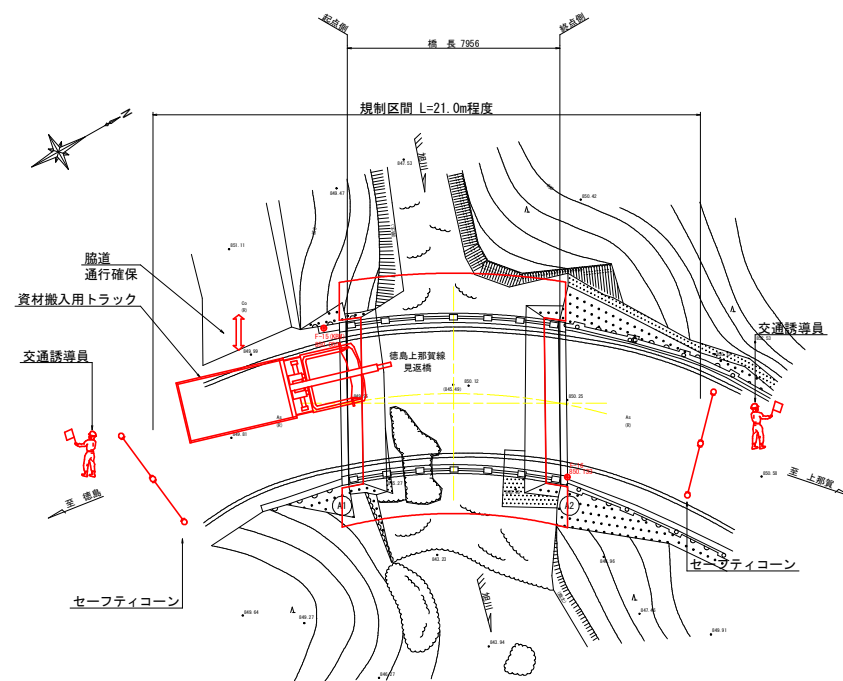

断面図 S=1:50

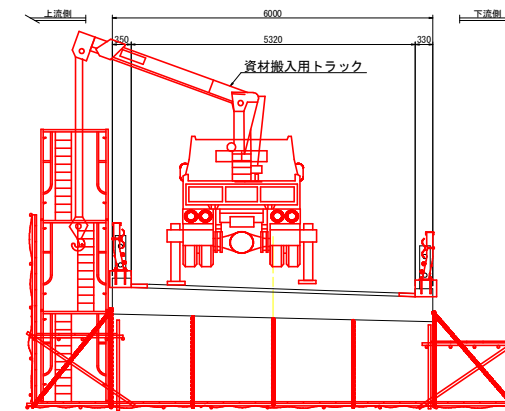

工事概略施工手順

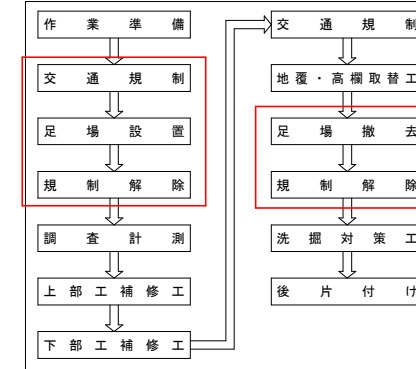

【参考図】

工事名	R8徳土 徳島上那賀線（見返橋） 上勝・旭 橋梁修繕工事		
路線名等	徳島上那賀線		
工事箇所	勝浦郡上勝町旭（見返橋）		
図面名	見返橋 施工要領図(参考図) (1/3)		
縮尺	図示	図面番号	3 / 10
年度	令和8年度		
事業者名	徳島県土整備事務所		




注記

1. 本図面は参考図のため、工事着手に際しては施工者にて検討のこと。
2. 資材搬入・搬出時は、時間通行止め規制を基本とし計画しているが、現地状況等によっては、発注者と協議の上適宜対応のこと。
3. 通行止め時においても、歩行者、自転車、バイク等が通過できるようある程度の通行帯を確保すること。また、起点上流側に脇道があるためこちらについても、状況により通行を確保すること。


見返橋 施工要領図(参考図) (2/3)

地覆・高欄取替工施工時(昼間片側交互通行規制)

断面図 S=1:50

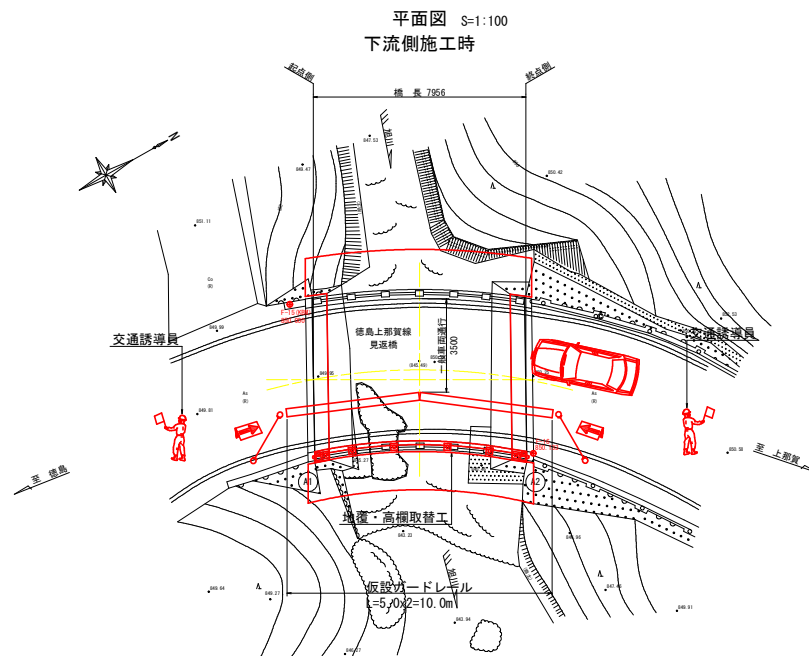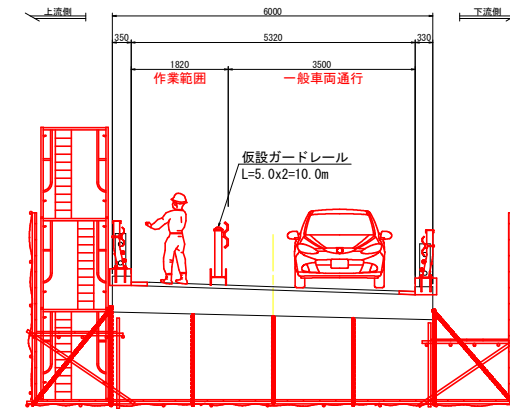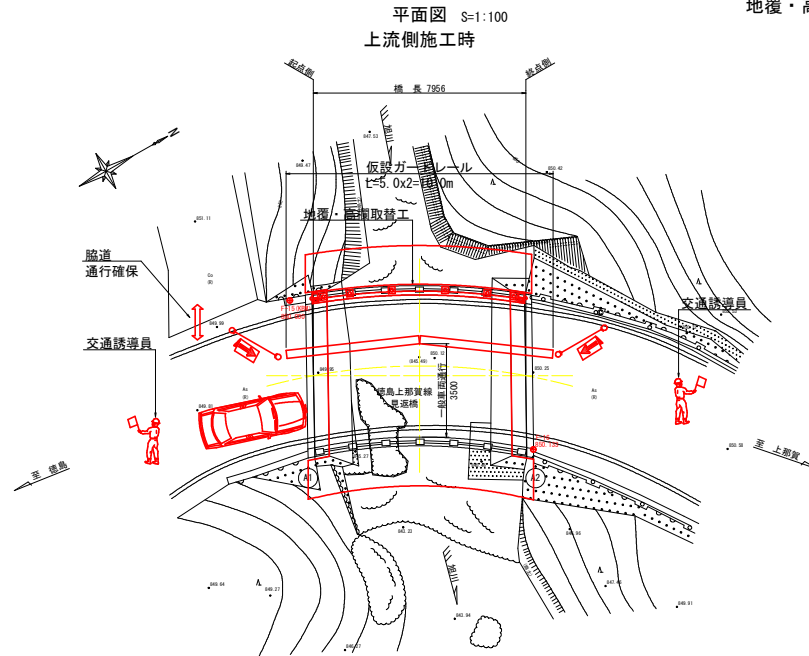

工事概略施工手順

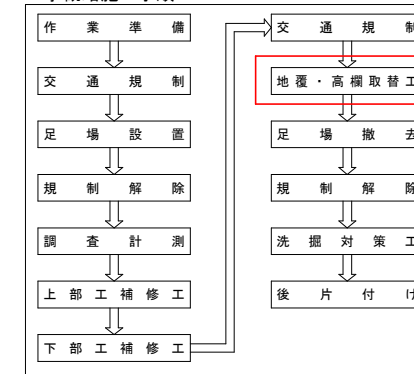




【参考図】

工事名	R8徳土 徳島上那賀線(見返橋) 上流・旭 橋梁修繕工事		
路線名等	徳島上那賀線		
工事箇所	勝浦郡上勝町旭(見返橋)		
図面名	見返橋 施工要領図(参考図) (2/3)		
縮尺	図示	図面番号	4 / 10
年度	令和8年度		
事業者名	徳島県土整備事務所		


注記

- 1 本図面は参考図のため、工事着手に際しては施工者にて検討のこと。
- 2 昼間片側ずつ施工を基本に計画を行っているが、現地状況および施工状況等によっては、発注者と協議の上適宜対応のこと。
- 3 上流側施工時は、起点側の脇道への通行を確保すること。
- 4 夜間は、チューブライト等を設置し安全対策に務めること。

見返橋 施工要領図(参考図) (3/3)

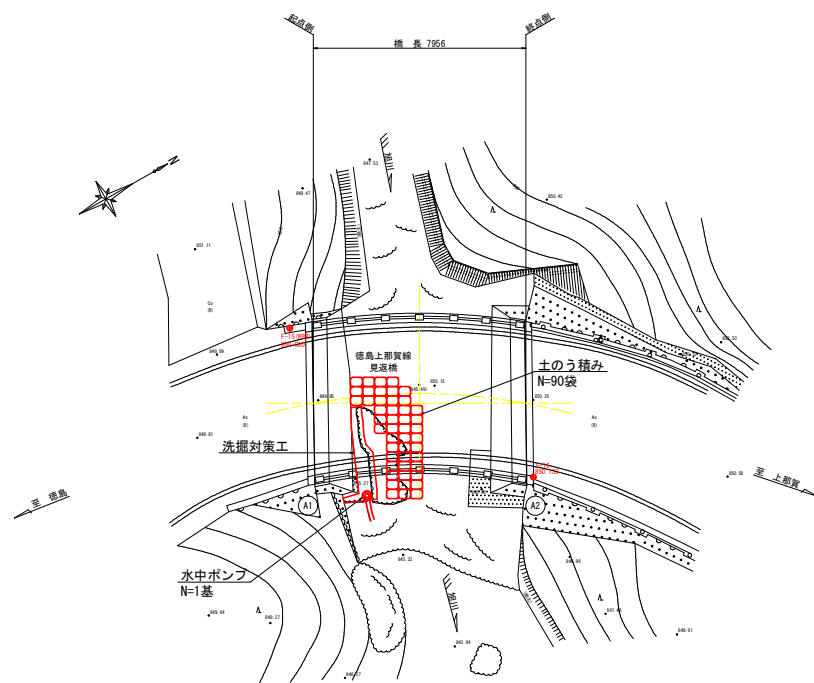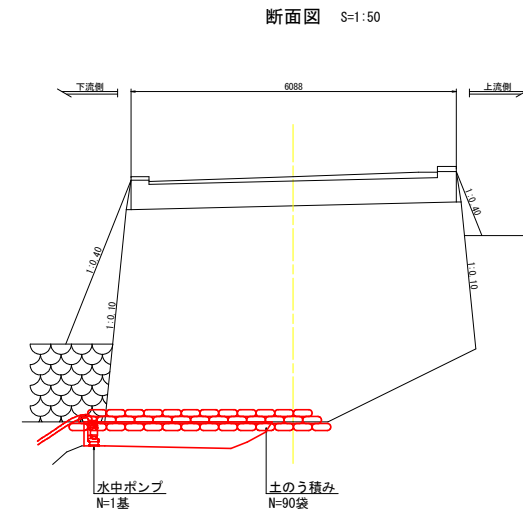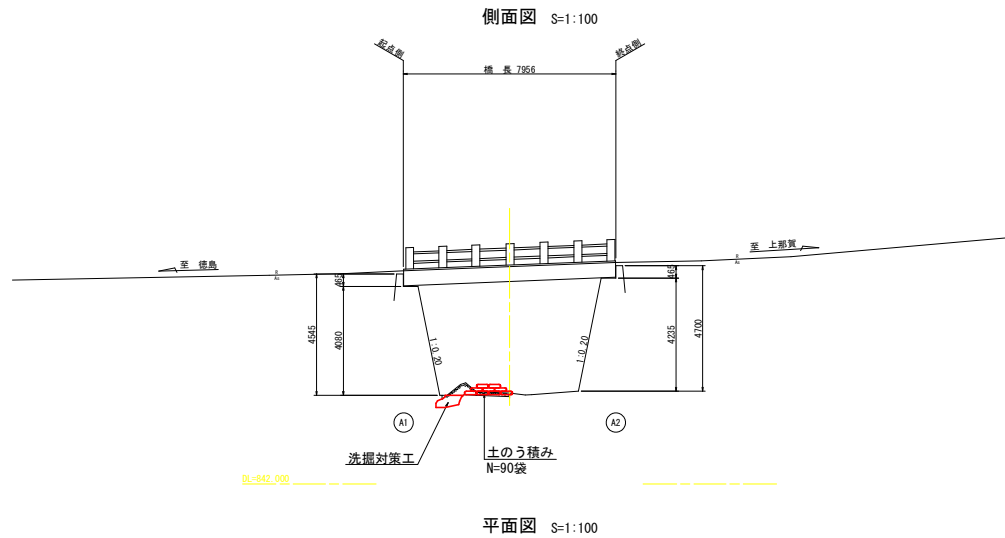

工事概略施工手順

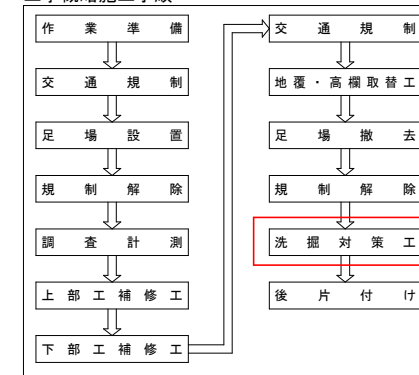


【参考図】

工 事 名	R 8 階土 徳島上那賀線（見返橋） 上橋・橋梁修繕工事		
路線名等	徳島上那賀線		
工事箇所	勝浦郡上勝町（見返橋）		
図 面 名	見返橋 施工要領図（参考図）（3/3）		
縮 尺	図示	図面番号	5 / 10
年 度	令和 8 年度		
事業者名	徳島県土整備事務所		

注記)

1. 本図面は参考図のため、工事着手に際しては施工者にて検討のこと。
2. 本河川は水位は低いものの流れがあるため、水替えを目的に土のうで締切り、水中ポンプで排水すること。
3. 水中ポンプの規格は、締切り内部の水を排水するものとしているため、口径150mm、排水量0～40m³/hを想定している。
4. 降雨により水位上昇が懸念される場合は、仮設対策を一時的に撤去し安全対策に務めること。

見返橋 保安施設配置図(参考図) S=1:1000

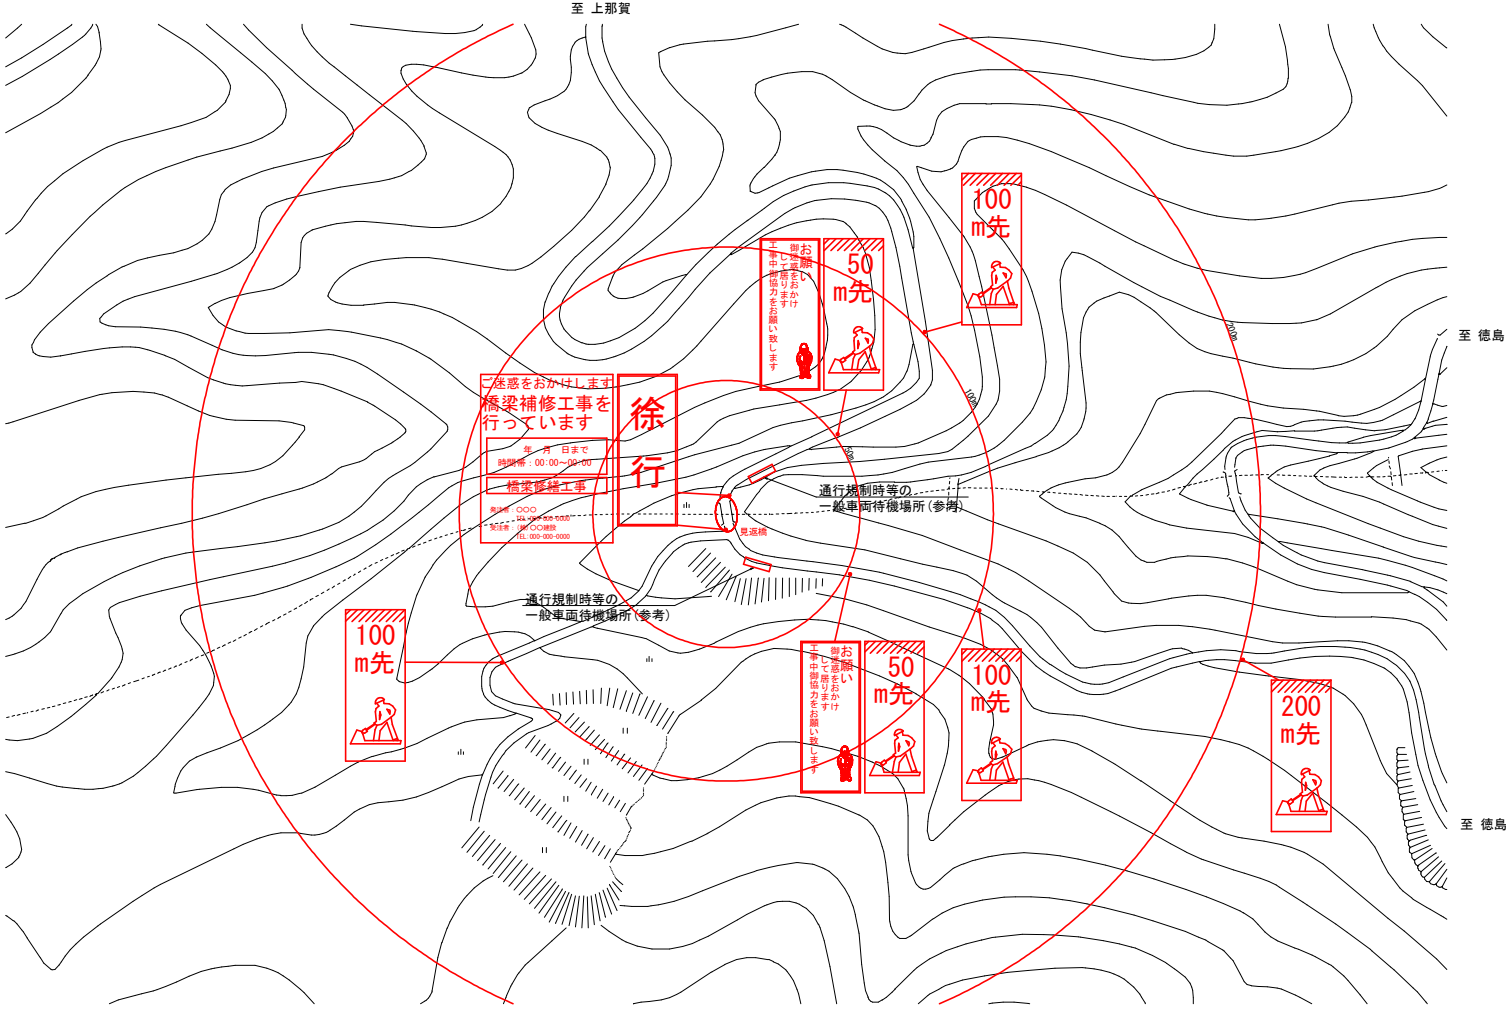

保安施設一覧表 (参考)


記号	(1)	(2)	(3)	(4)	(5)	(6)	通行規制用安全施設		通行規制予告看板
様式略号	ご迷惑をおかけします 橋梁補修工事 年 月 日まで 時間帯: 00:00~00:00 橋梁修繕工事 発注者: ○○○ TEL: 000-000-0000 施工者: ○○○建設 TEL: 000-000-0000	工事 中 御協力 をお願い します	徐行	50 m先	100 m先	200 m先	三角錐	電光注意標識	御通行中の皆様へ 通行規制のお知らせ 通行規制場所: ○○○橋 通行規制日時: 下記を予定 月・日 通行規制時間 00月 00日 00:00~00:00 00月 00日 00:00~00:00 00月 00日 00:00~00:00 発注者: ○○○工事 発注者: (株)○○建設
設置枚数	2枚	2枚	2枚	2枚	2枚	2枚	適宜	適宜	

注記) 本図面は参考図のため、工事着手に際しては施工者にて検討のこと。


工事名	R8徳土 徳島上那賀線(見返橋) 上勝・旭 橋梁修繕工事		
路線名等	徳島上那賀線		
工事箇所	勝浦郡上勝町旭(見返橋)		
図面名	見返橋 保安施設配置図(参考図)		
縮尺	S=1:1000	図面番号	6 / 10
年度	令和8年度		
事業者名	徳島県土整備事務所		

見返橋 損傷調査図(1/3) S=1:30


上流側側面図(1-1)

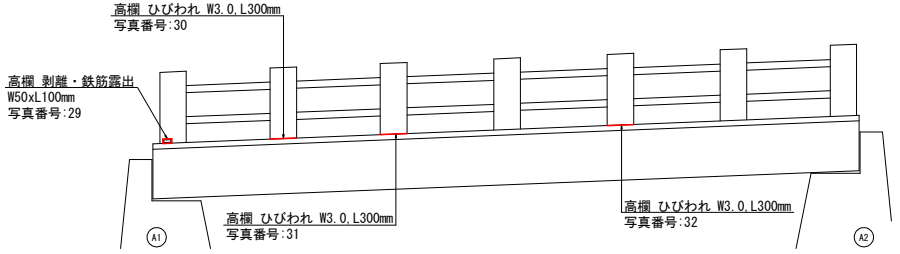

平面図(橋面)

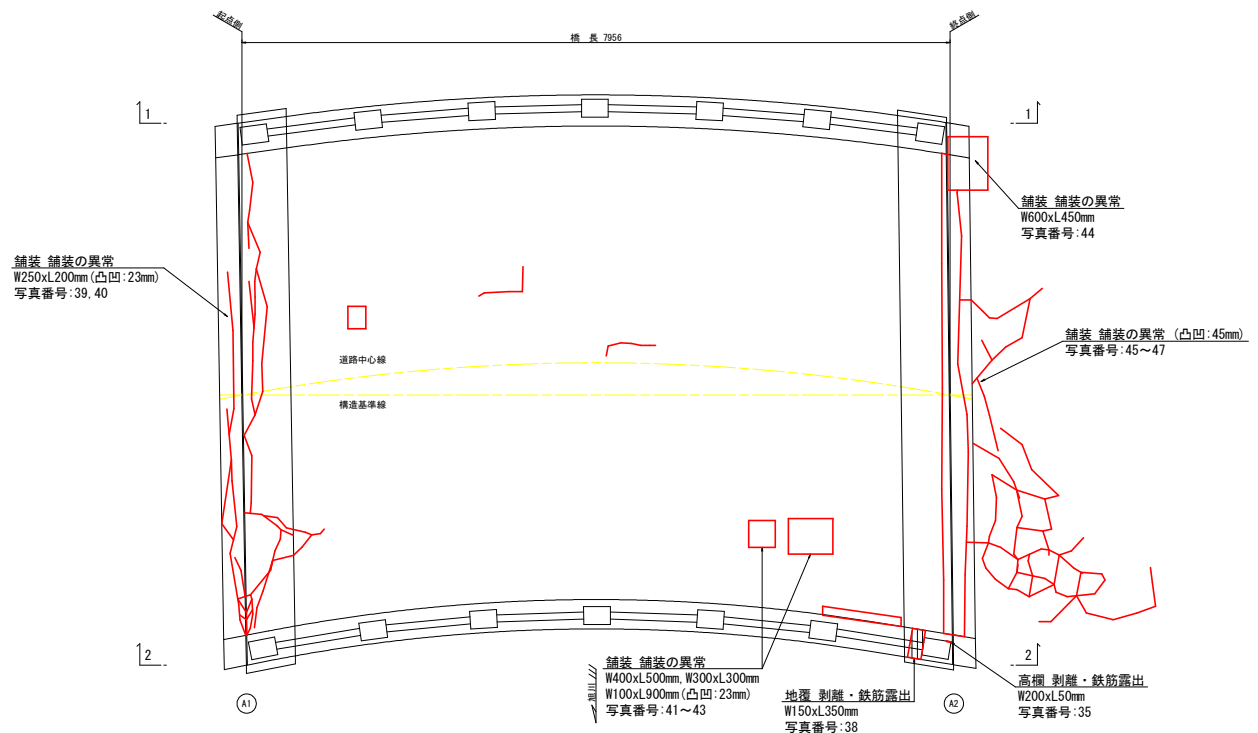

下流側側面図(2-2)

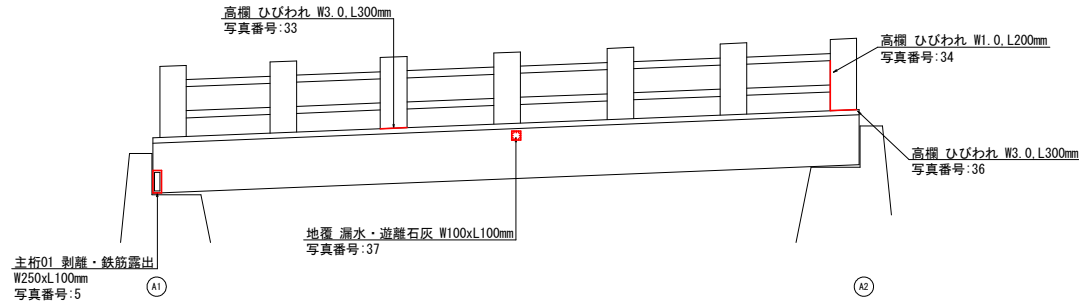


記号	損傷名称
	ひびわれ
	剥離
	鉄筋露出
	遊離石灰
	漏水・空漏
	漏水・空漏
	その他

【参考図】			
工事名	R8橋土 徳島上那賀線(見返橋) 上替・架 橋梁修繕工事		
路線名等	徳島上那賀線		
工事箇所	勝浦郡上勝町旭(見返橋)		
図面名	見返橋 損傷調査図(1/3)		
縮尺	S=1:30	図面番号	7 / 10
年度	令和8年度		
事業者名	徳島県土整備事務所		

見返橋 損傷調査図(2/3) S=1:30

平面図(下面)

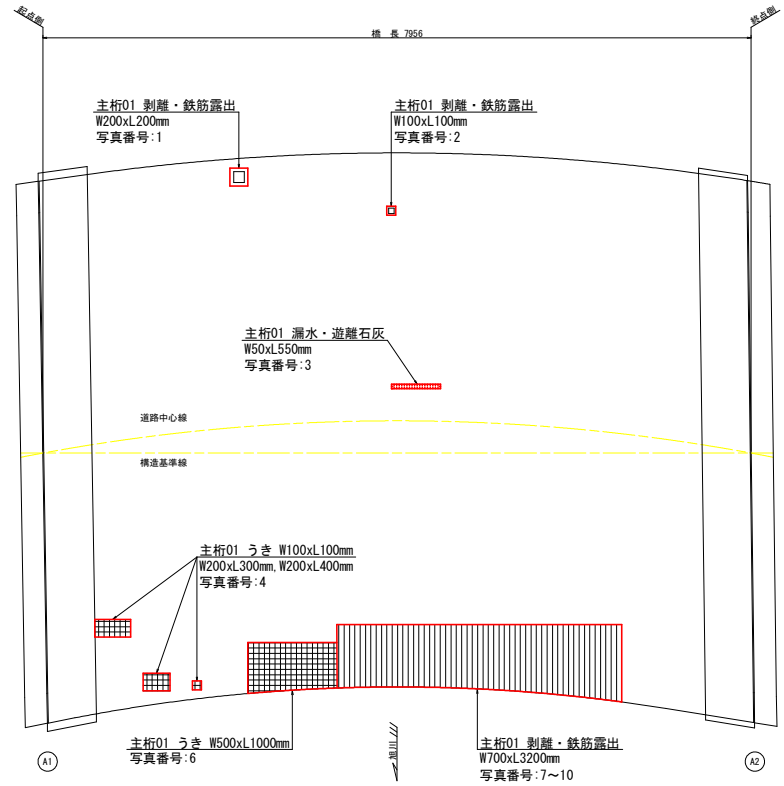

損傷凡例	
記号	損傷名称
	ひびわれ
	うき
	剥離
	鉄筋露出
	遊離石灰
	豆粒・空洞
	漏水・滲水
	その他

【参考図】			
工事名	R8徳土 徳島上那賀線(見返橋) 上勝・旭 橋梁修繕工事		
路線名等	徳島上那賀線		
工事箇所	勝浦郡上勝町旭(見返橋)		
図面名	見返橋 損傷調査図(2/3)		
縮尺	S=1:30	図面番号	8 / 10
年度	令和8年度		
事業者名	徳島県土整備事務所		


見返橋 損傷調査図 (3/3) S=1:30

下部工

A1橋台正面図

下流側側面図

上流側側面図

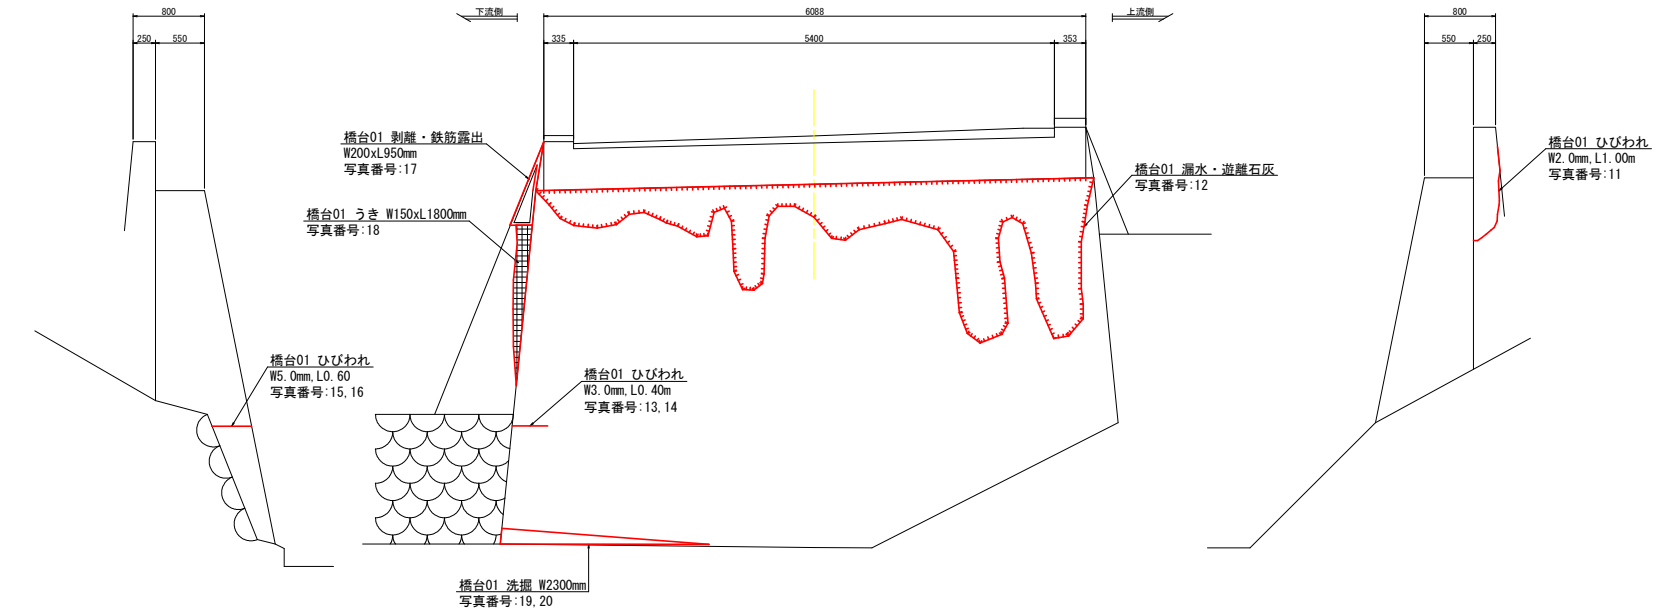


損傷凡例	
記号	損傷名称
	ひびわれ
	うき
	剥離
	鉄筋露出
	遊離石灰
	豆板・空洞
	漏水・滞水
	その他

A2橋台正面図

上流側側面図


下流側側面図

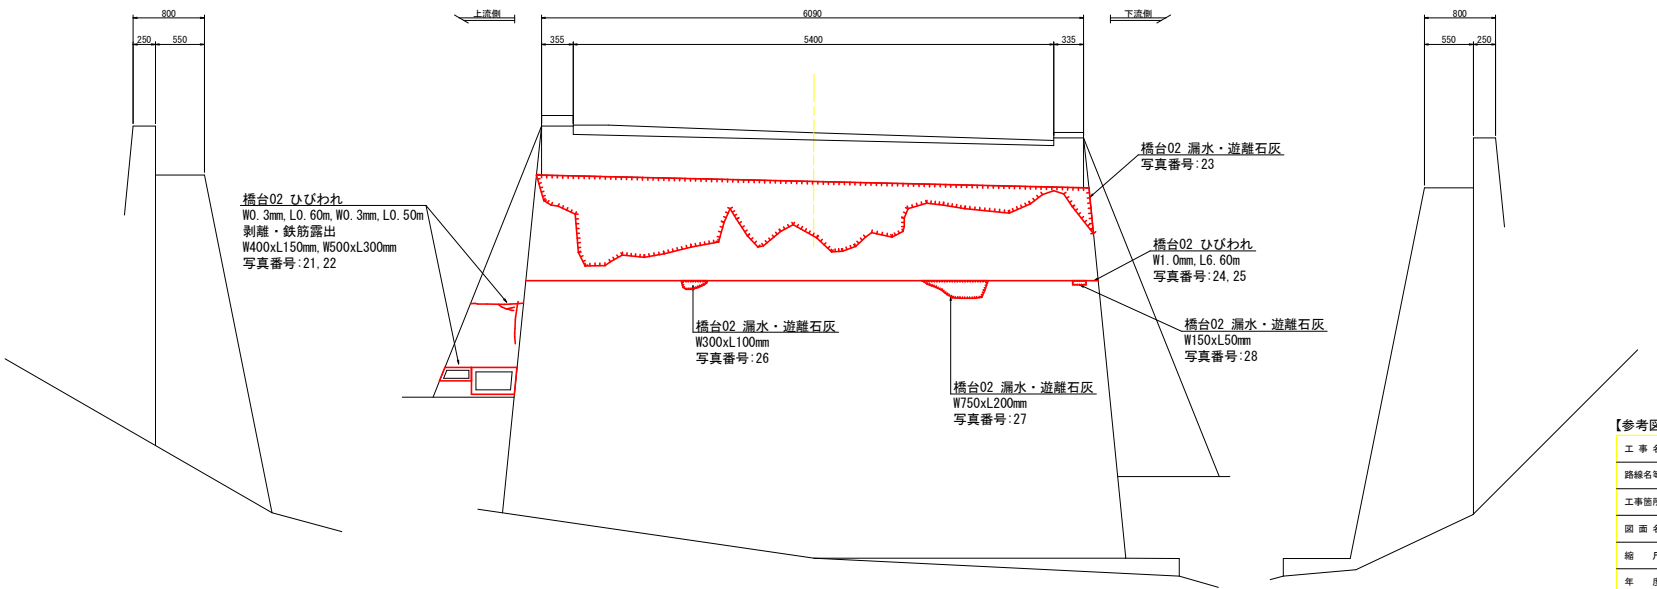

【参考図】	
工事名	R8線土 徳島上野賀線（見返橋） 上野・旭 橋梁修繕工事
路線名等	徳島上野賀線
工事箇所	勝浦郡上勝町旭（見返橋）
図面名	見返橋 損傷調査図 (3/3)
縮尺	S=1:30 図面番号 9 / 10
年度	令和8年度
事業者名	徳島県土整備事務所


見返橋 測量図 S=1:100

平面図

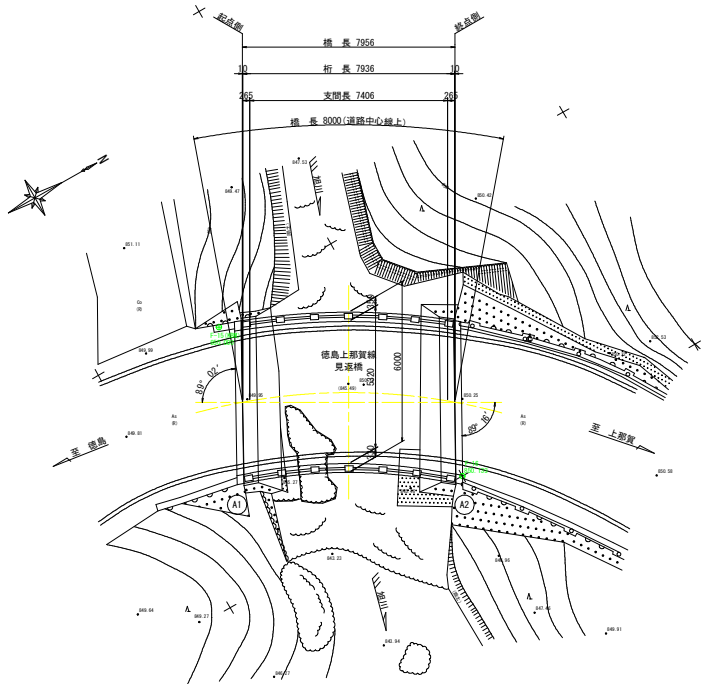


基準点座標一覧表		(任意座標)	
点 名	X座標	Y座標	Z座標
F-15 (KRW)	17994.812	17990.653	850.000
F-16	18000.000	18000.000	850.133

断面図

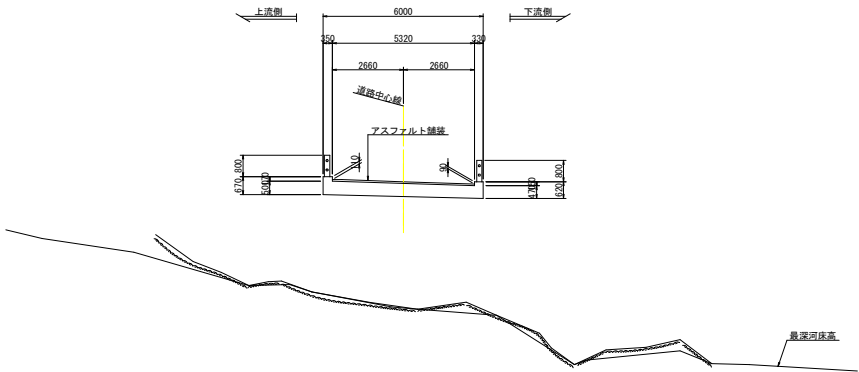

側面図

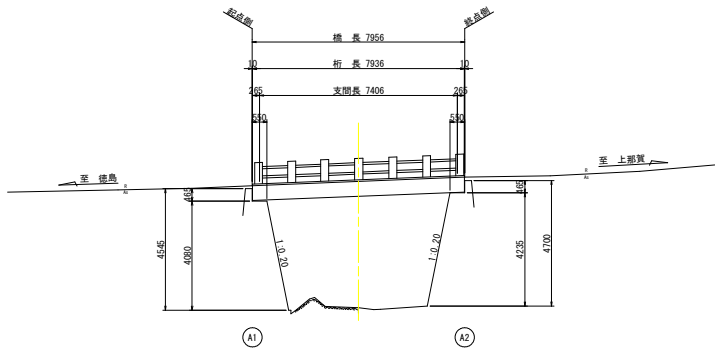

【参考図】

工 事 名	R 8 徳土 徳島上那賀線 (見返橋) 上勝・旭 橋梁修繕工事		
路線名等	徳島上那賀線		
工事箇所	勝浦郡上勝町旭 (見返橋)		
図 面 名	見返橋 測量図		
縮 尺	S=1:100	図面番号	10 / 10
年 度	令和 8 年度		
事業者名	徳島県土整備事務所		