


根固めブロック単体図（参考図）


S=1:20

標準型


平面図

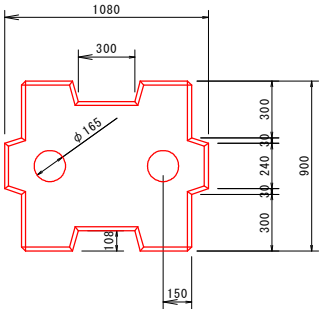

側面図

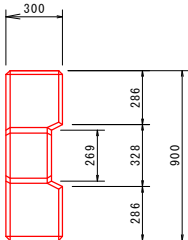


正面図

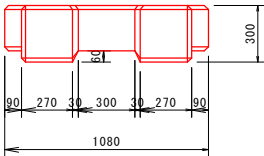


数量表			1.0個当り		
規格	種類	質量 (t)	コンクリート 体積 (m3)	型枠面積 (m2)	吊筋質量 (kg)
0.5t平型	標準型	0.44	0.195	2.19	1.47

吊込用鉄筋詳細図

平面図

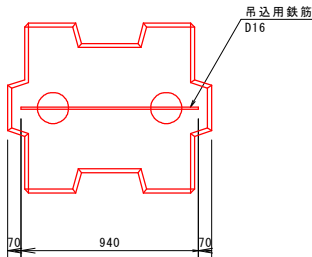

正面図

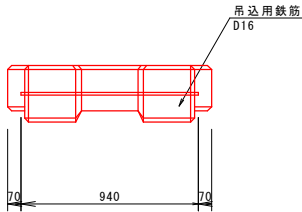

吊鉄筋数量表			1.0個当り	
鉄筋の種類	径 (mm)	鉄筋長 (m)	単位質量 (kg/m)	質量 (kg)
異形	16	0.94	1.56	1.47

【参考図】


工事名	R 8 徳土 正法寺川 徳・応神 護岸工事（企育）		
路線名等	正法寺川		
工事箇所	徳島市応神町東良方字諏訪ノ市		
図面名	参考図 根固めブロック		
縮尺	1:20	図面番号	
会社名			
事業者名	徳島県徳島県土整備事務所		

$S=1:250$



※表土?ぎ取り、土木シートは別途計上

後片付け

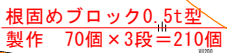

敷鉄板 N=131枚
22×1524×3048

根固めブロック0.5t型
型枠 21個

防災基準点等位置一覧表								
点名	X座標	Y座標	凡	故障	備考	引用元		
RH11-10	123595.290	93373.650	-	真隕線	地盤陥没点	R 5 階土	旧正法寺川	震・応冲 災害想定設計業務
T1	123620.089	93309.027	-	真隕線	地盤陥没点	R 5 階土	旧正法寺川	震・応冲 災害想定設計業務
RH3-7	123657.814	93660.338	-	真隕線	地盤陥没点	R 5 階土	旧正法寺川	震・応冲 災害想定設計業務
T1-1	123737.096	93961.188	2.171	金銭線 (白子方盤)	関空変高橋	R 5 階土	旧正法寺川	震・応冲 災害想定設計業務

※既存基準点標高がDL及び既存資料との整合を図る為、「標高改定2024」は協議により不採用。




新設4準点位置一覧表	点 名	X座標	Y座標	DL	杭種	備考
A-1 (K4M.1)		123725.089	93579.482	1.383	コンクリート杭上鉄筋真鍮板	直接水準測量による
A-2		123712.739	93528.701	1.350	真鍮板	直接水準測量による
A-3		123706.728	93484.816	1.340	コンクリート杭上鉄筋	直接水準測量による
A-4		123686.274	93437.294	1.340	コンクリート杭上鉄筋真鍮板	直接水準測量による
A-5 (K4M.2)		123666.932	93368.268	2.227	真鍮板	直接水準測量による

※既存基準点標高がDL及び既存資料との整合を図る為、「標高改定2024」は協議により不採用。

工事名	R 8 徳土 正法寺川 徳・応神 護岸工事 (全貫)		
路線名等	正法寺川		
工事箇所	徳島市応神町東良方字諏訪ノ市		
図面名	施工計画図 (第1期施工) (1/3)		
縮尺	S=1 : 250	図面番号	
会社名			
調査者名	徳島県徳島県土整備事務所		

施工計画図（第1期施工）（2/3）

S=1:250

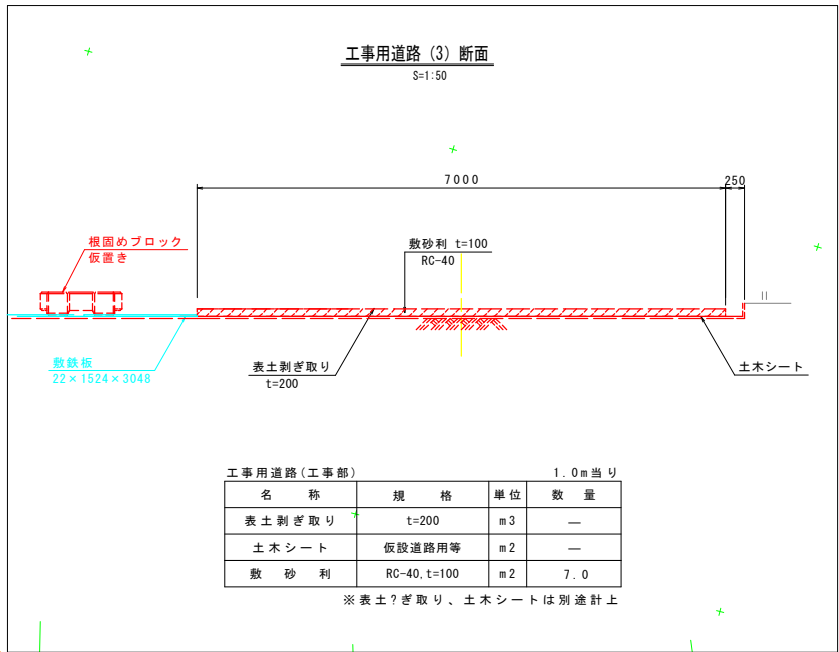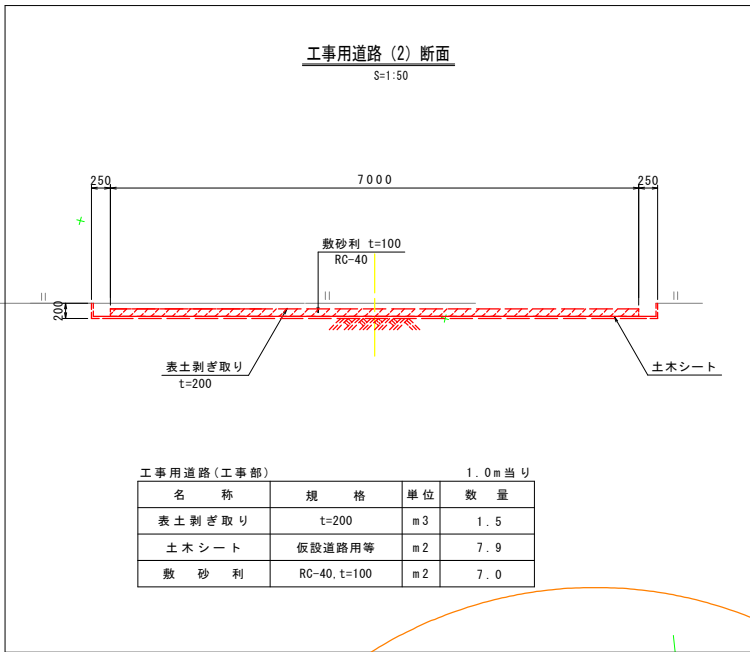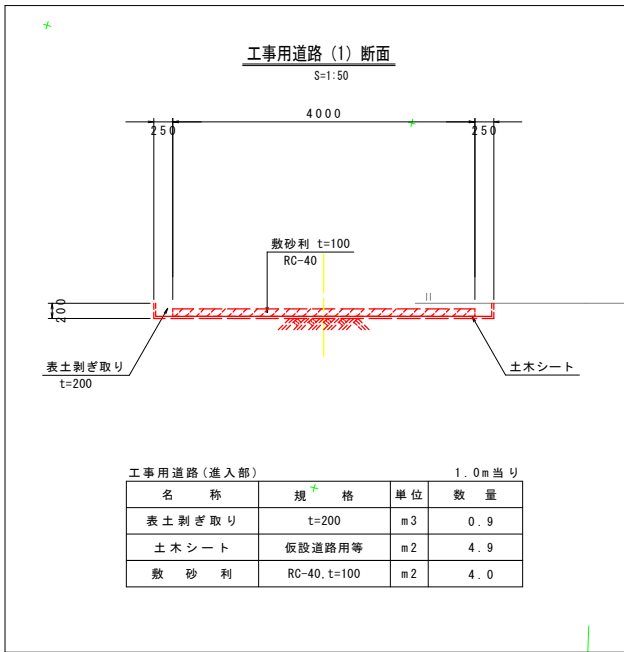

STEP1

準備工

仮設工設置

根固め工製作

STEP2


護岸施工

根固め工設置

STEP3

仮設工撤去

後片付け

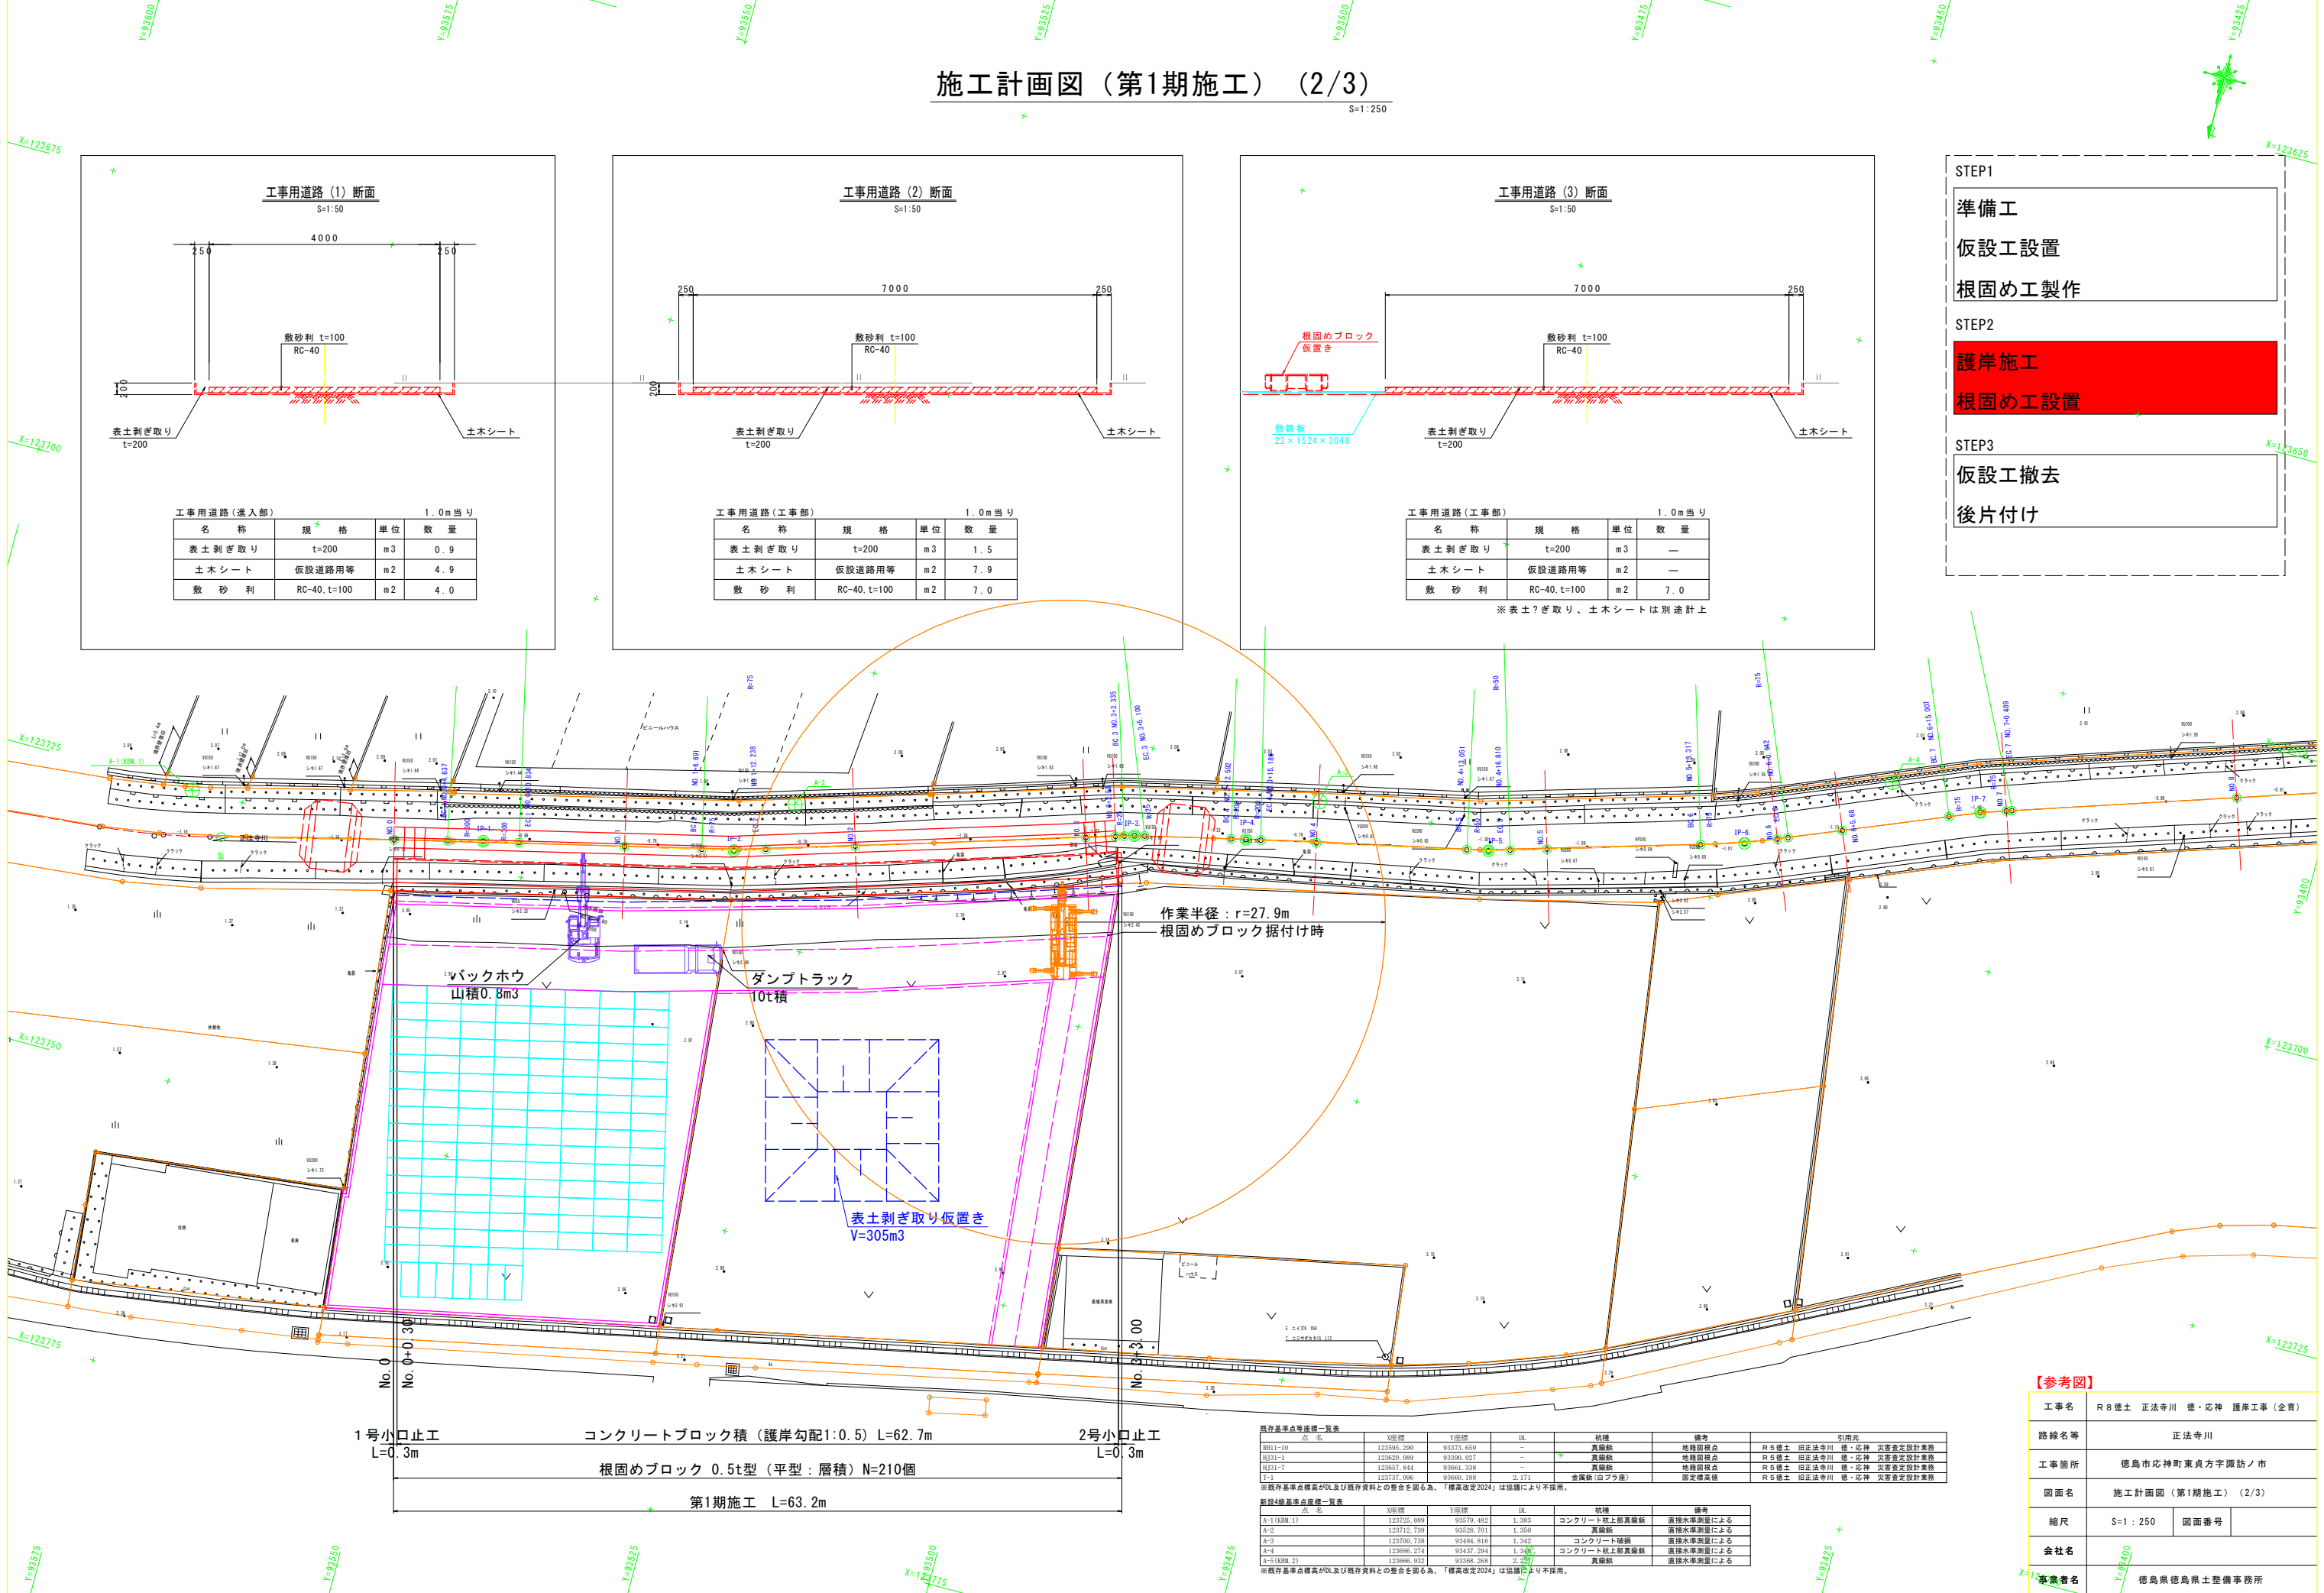

【参考図】

工事名	R 8 徳士 正法寺川 徳・応神 護岸工事（金育）		
路線名等	正法寺川		
工事箇所	徳島市応神町東良方字護訪ノ市		
図面名	施工計画図（第1期施工）（2/3）		
縮尺	S=1:250	図面番号	
会社名	徳島県徳島県士整備事務所		

S=1 : 250

後片付け

工事名	R8 徳土 正法寺川 徳・苅神 護岸工事（企貫）		
路線名等	正法寺川		
工事箇所	徳島市苅神町東方字護訪ノ市		
図面名	施工計画図（第1期施工）（3/3）		
縮尺	S=1：250	図面番号	
会社名			
事業者名	徳島県徳島県土整備事務所		