


計画平面図

S=1:250

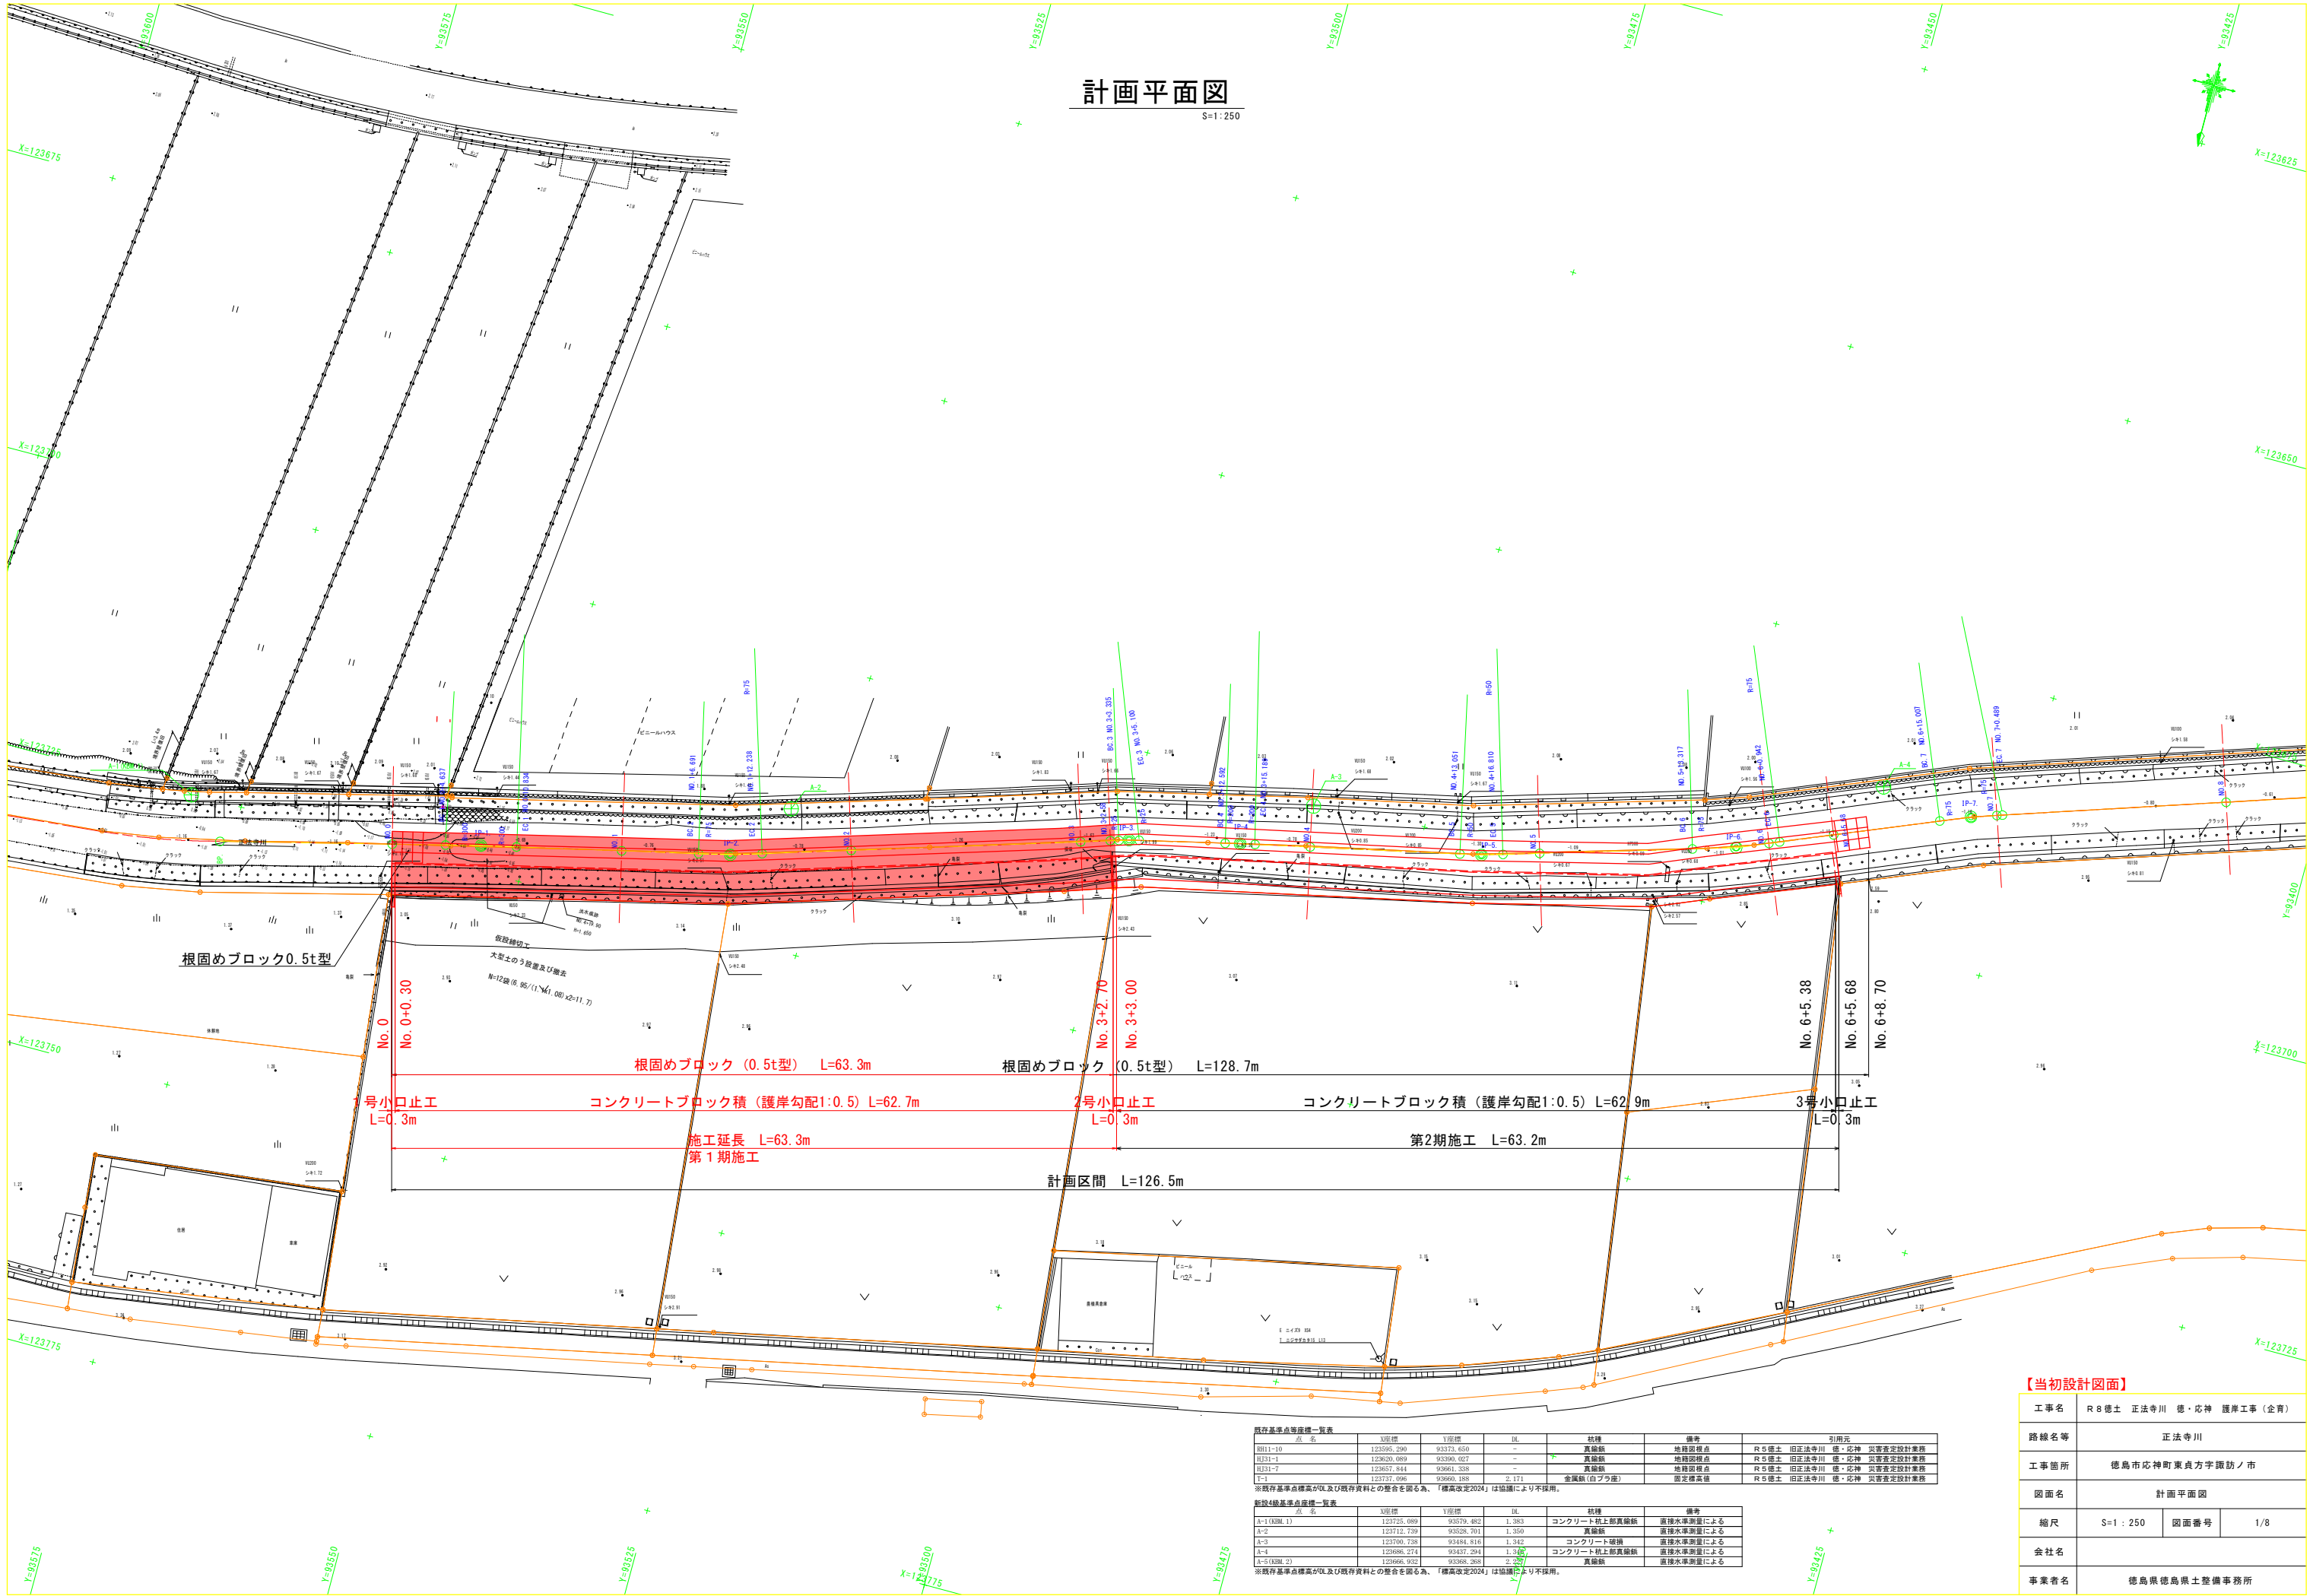

【当初設計図面】

工事名	R 8 徳士 正法寺川 徳・応神 護岸工事（企育）		
路線名等	正法寺川		
工事箇所	徳島市応神町東良方字諏訪ノ市		
図面名	計画平面図		
縮尺	S=1:250	図面番号	1/8
会社名			
事業者名	徳島県徳島県士整備事務所		

既存基準点等座標一覧表

点 名	X座標	Y座標	DL	続種	備考	利用元
B011-10	123595.290	93373.650	-	真鍮板	地籍図標点	R 5 徳士 旧正法寺川 徳・応神 災害査定設計業務
B031-1	123626.089	93390.027	-	真鍮板	地籍図標点	R 5 徳士 旧正法寺川 徳・応神 災害査定設計業務
B031-7	123657.844	93661.338	-	真鍮板	地籍図標点	R 5 徳士 旧正法寺川 徳・応神 災害査定設計業務
T-1	123737.096	93660.388	2.171	金属板（白ブラス）	固定標高値	R 5 徳士 旧正法寺川 徳・応神 災害査定設計業務

※既存基準点標高がDL及び既存資料との整合を図る為、「標高改定2024」は協議により不採用。


新設4級基準点座標一覧表

点 名	X座標	Y座標	DL	続種	備考
A-1 (RBM 1)	123725.089	93579.482	1.383	コンクリート積上真鍮板	直接水準測量による
A-2	123712.739	93528.701	1.550	真鍮板	直接水準測量による
A-3	123706.738	93484.816	1.342	コンクリート破線	直接水準測量による
A-4	123686.274	93437.294	1.346	コンクリート積上真鍮板	直接水準測量による
A-5 (RBM 2)	123696.932	93390.358	2.287	真鍮板	直接水準測量による

※既存基準点標高がDL及び既存資料との整合を図る為、「標高改定2024」は協議により不採用。

縦断図

V=1:100
H=1:500

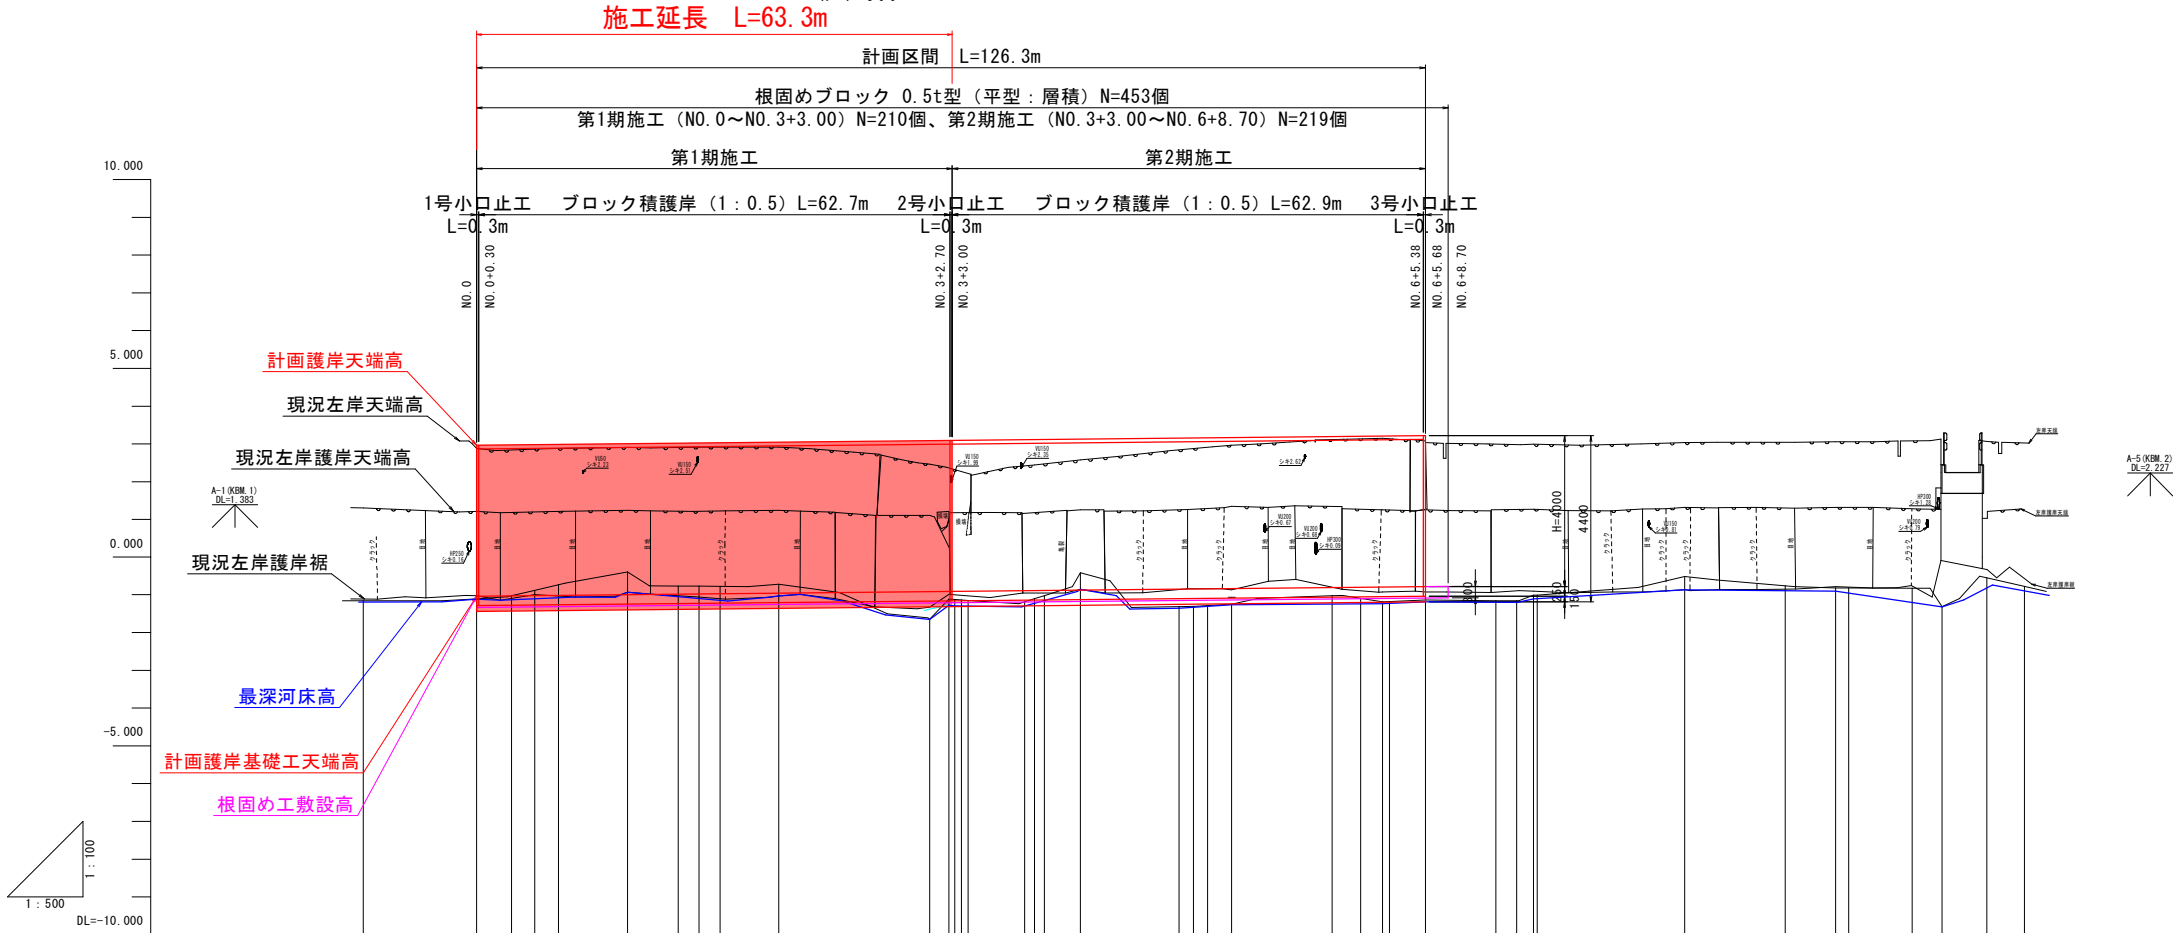

計画天端勾配	2.963
--------	--

【当初設計図面】


工事名	R8徳士 正法寺川 徳・応神 護岸工事（企育）		
路線名等	正法寺川		
工事箇所	徳島市応神町東良方字諏訪ノ市		
図面名	縦断図		
縮尺	S=1:500 V=1:100	図面番号	2/8
会社名			
事業者名	徳島県徳島県士整備事務所		

標準断面図

S=1:25

N0.5 付近

GH=-1.254
FH=3.163

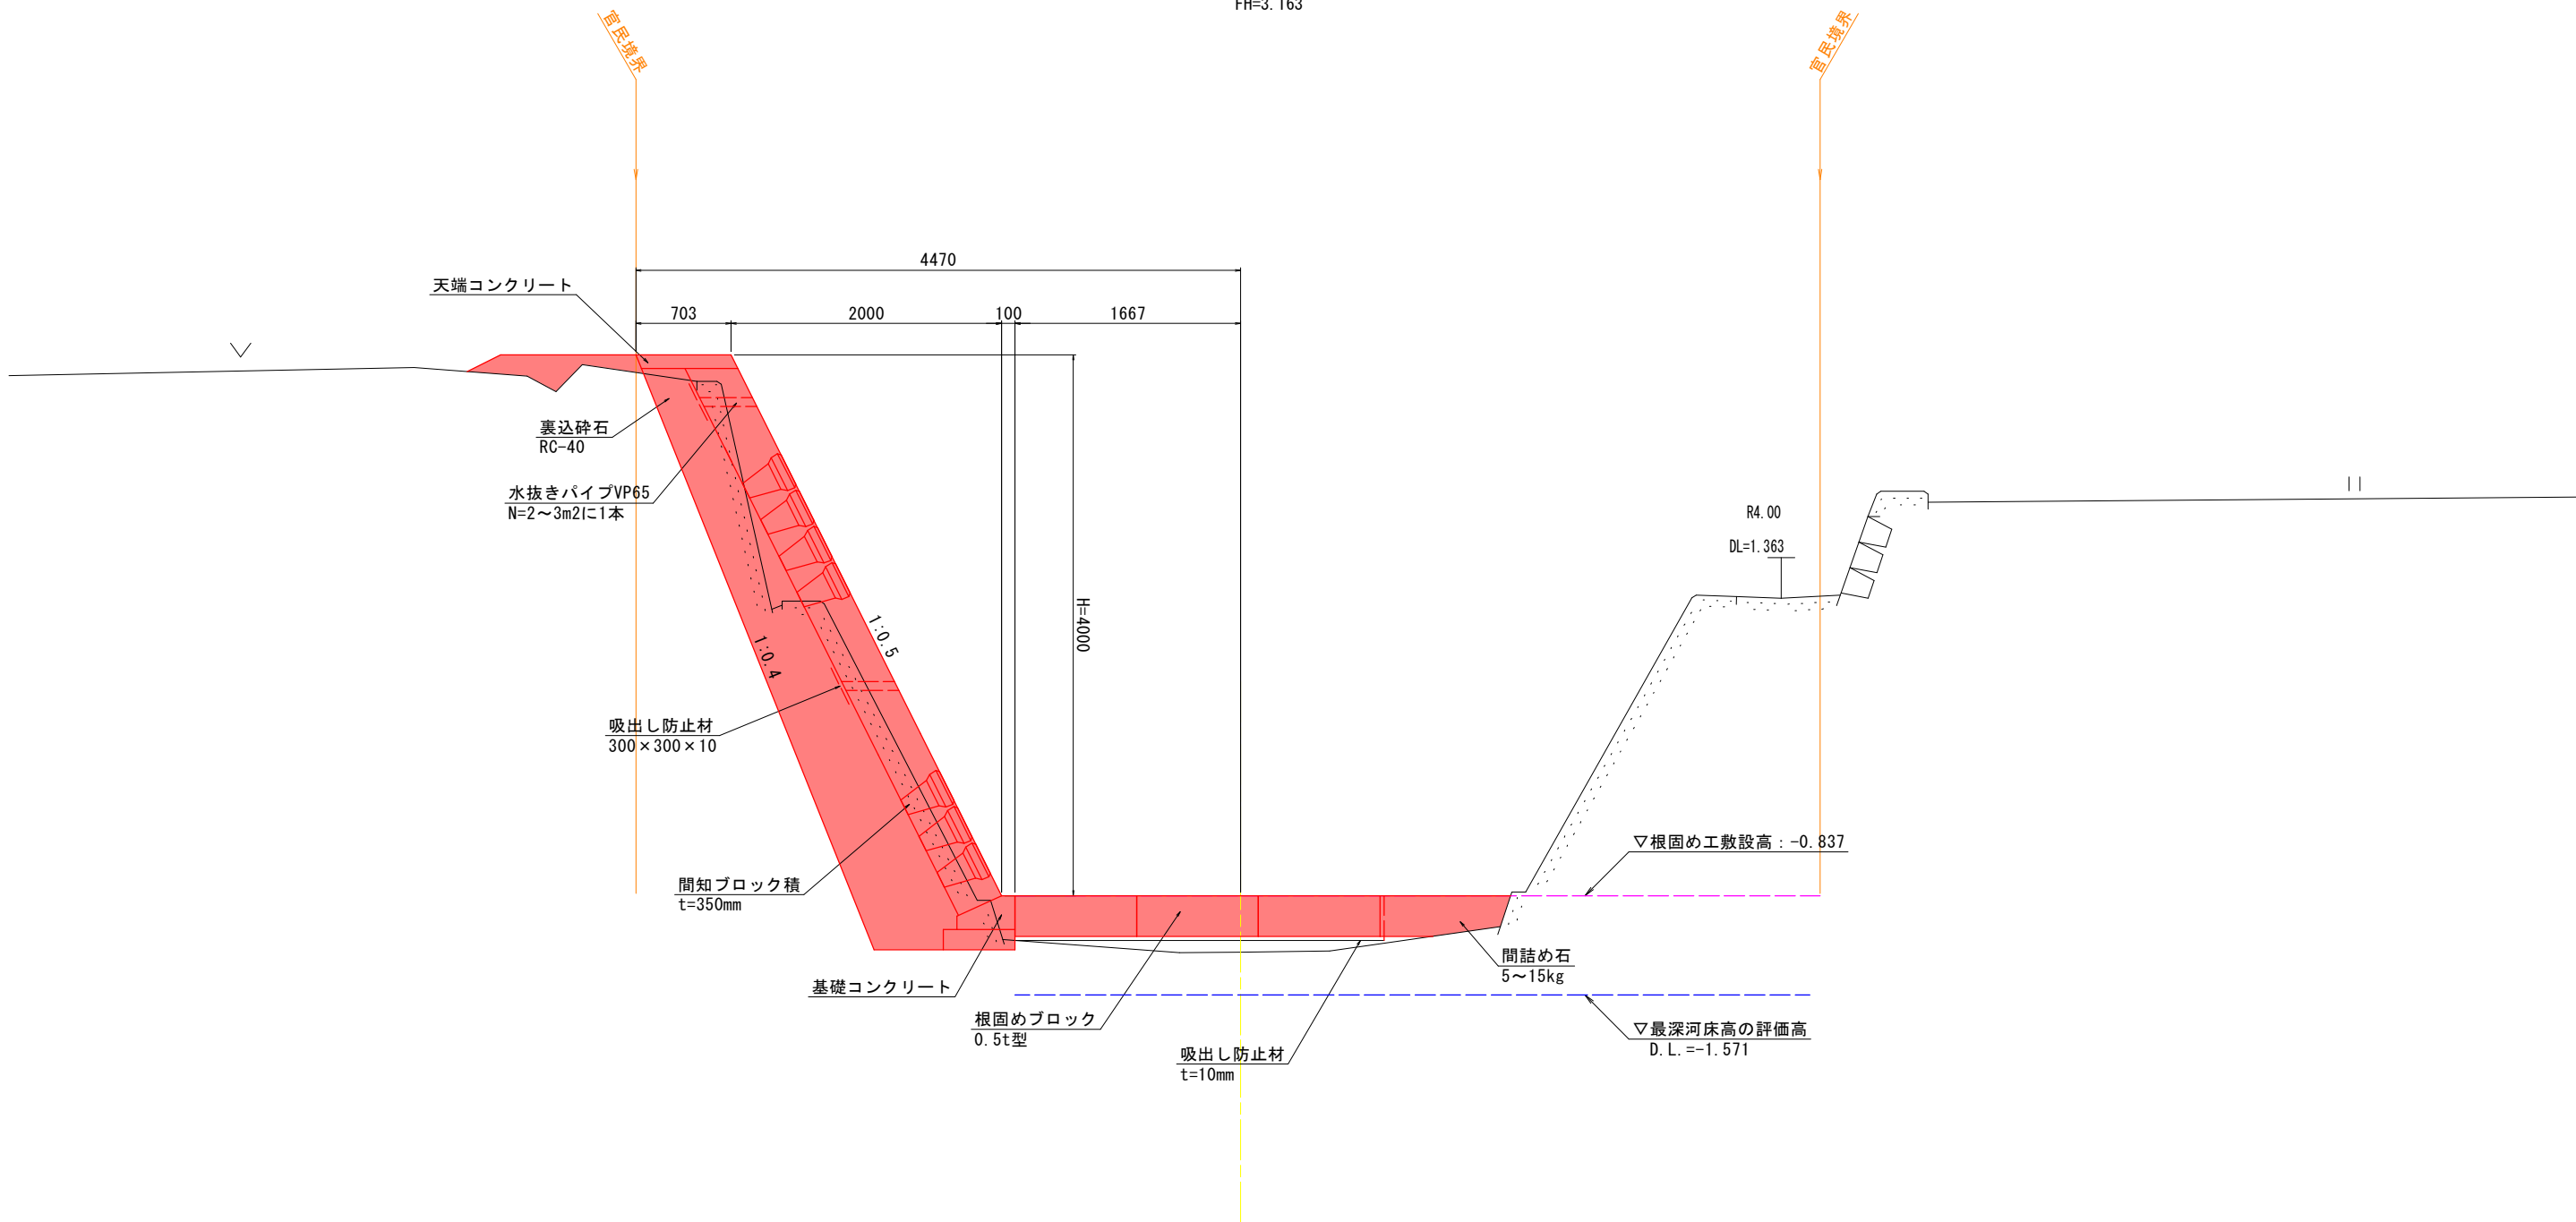

【当初設計図面】


工事名	R 8 徳土 正法寺川 徳・応神 護岸工事（企育）		
路線名等	正法寺川		
工事箇所	徳島市応神町東良方字諏訪ノ市		
図面名	標準断面図		
縮尺	S=1:25	図面番号	3/8
会社名			
事業者名	徳島県徳島県土整備事務所		

横断面図 (1/5)

S=1/50


NO. 0

GH=-1.105
FH=2.693

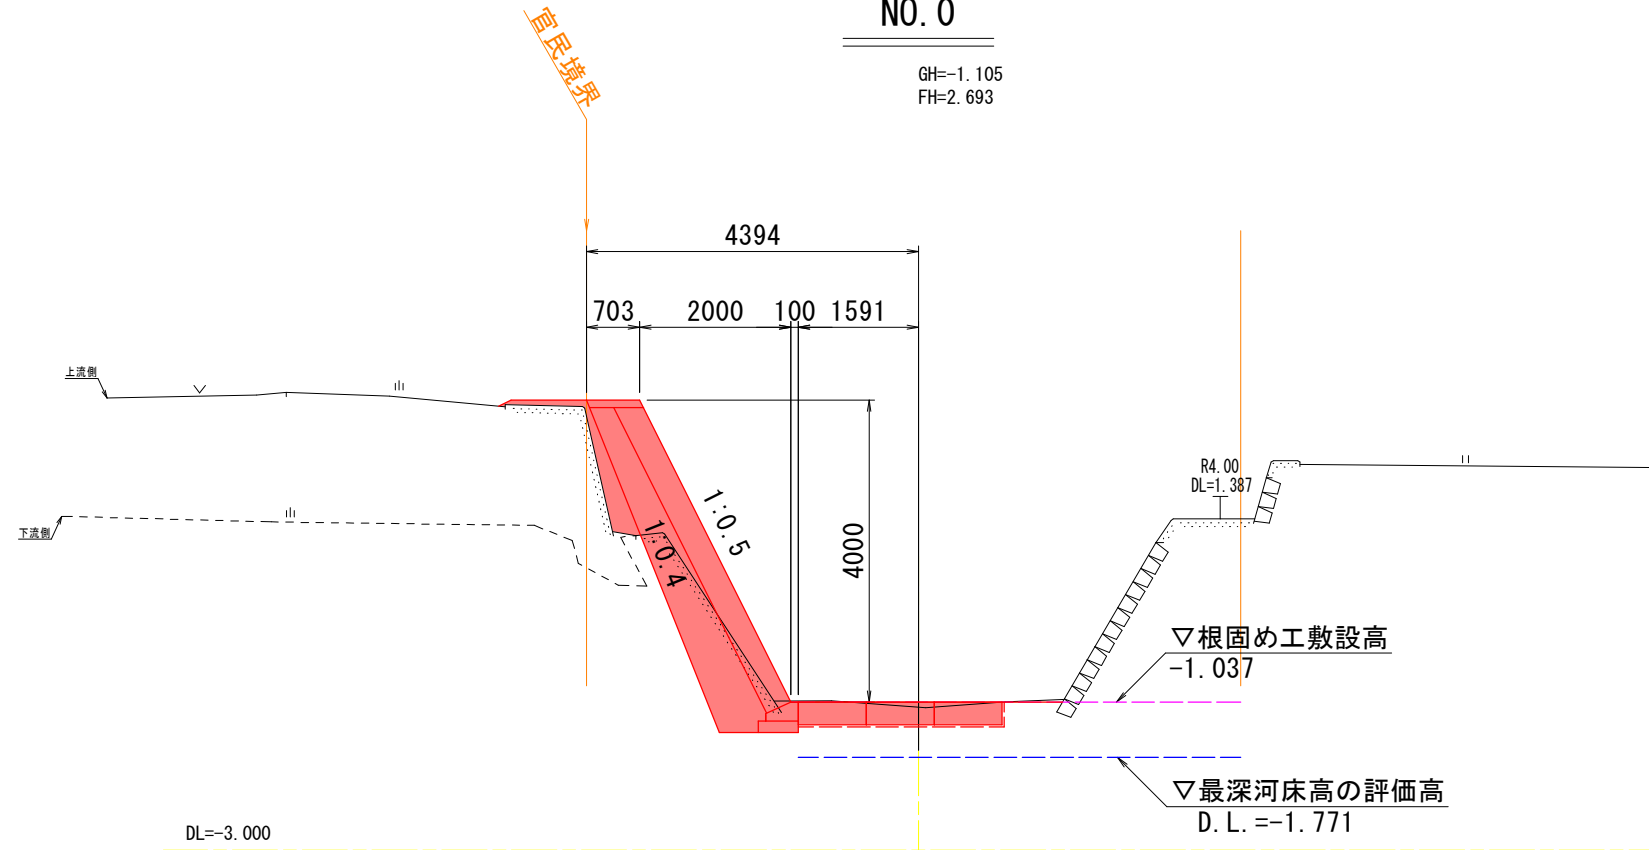

NO. 1

GH=-0.392
FH=3.003

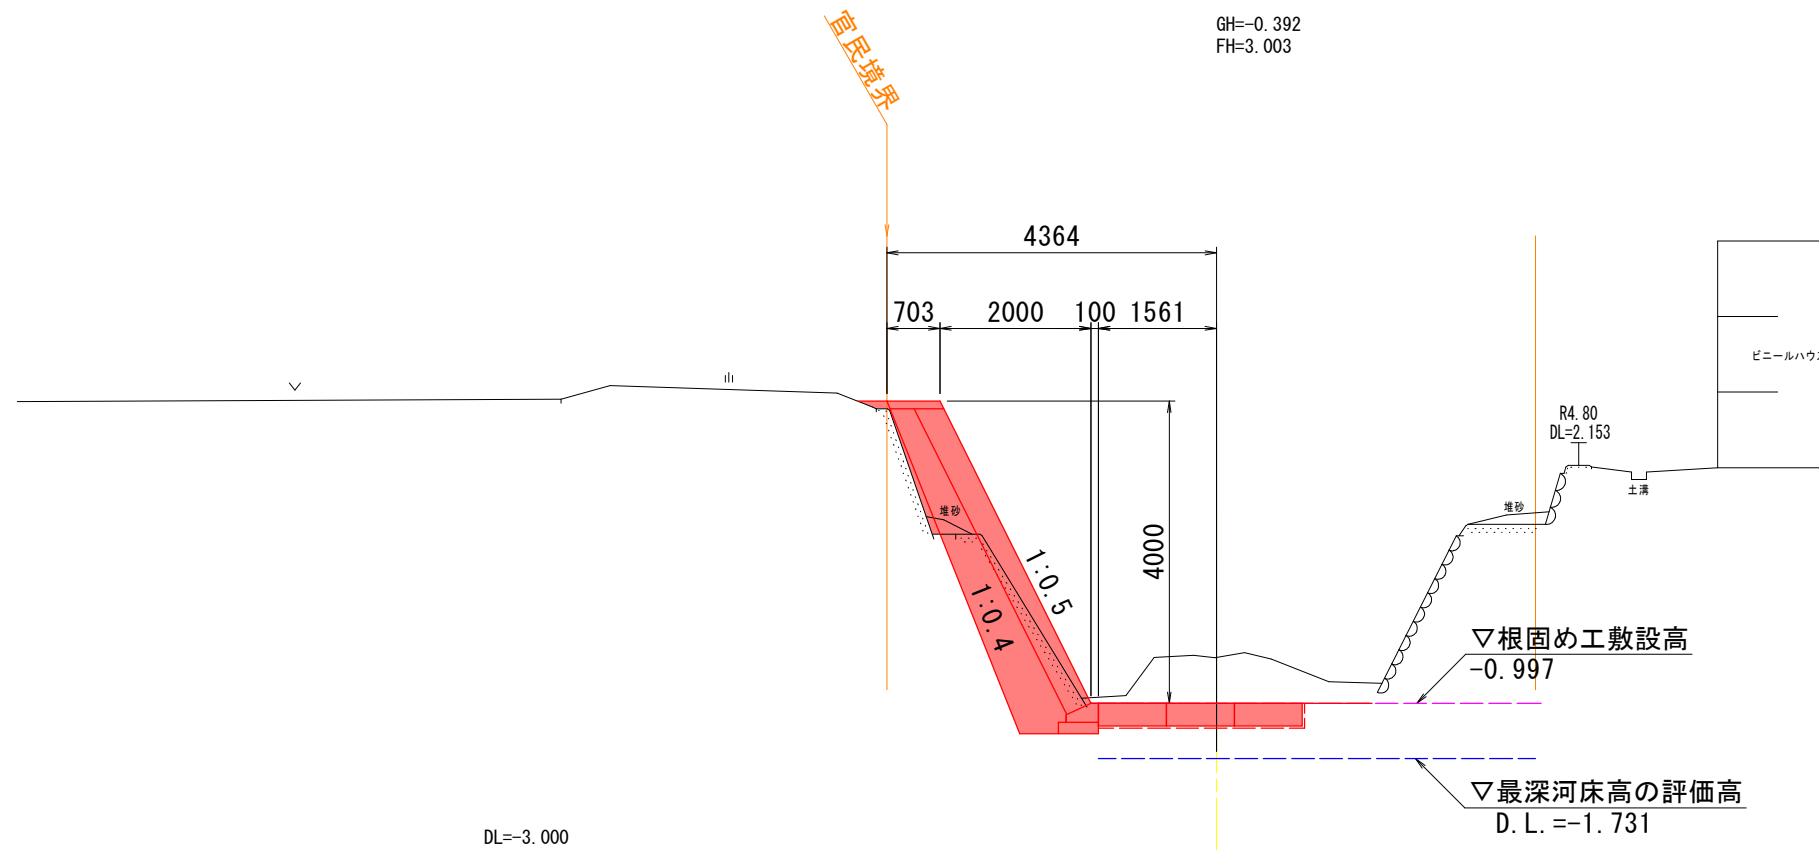

【当初設計図面】


工事名	R 8 徳士 正法寺川 徳・応神 援岸工事（企育）		
路線名等	正法寺川		
工事箇所	徳島市応神町東方字諏訪ノ市		
図面名	横断図（1/5）		
縮尺	S=1：50	図面番号	4/8
会社名			
事業者名	徳島県徳島県土整備事務所		

横断面図 (2/5)

$$S=1/50$$


NO. 2

GH=-0.714
FH=3.043

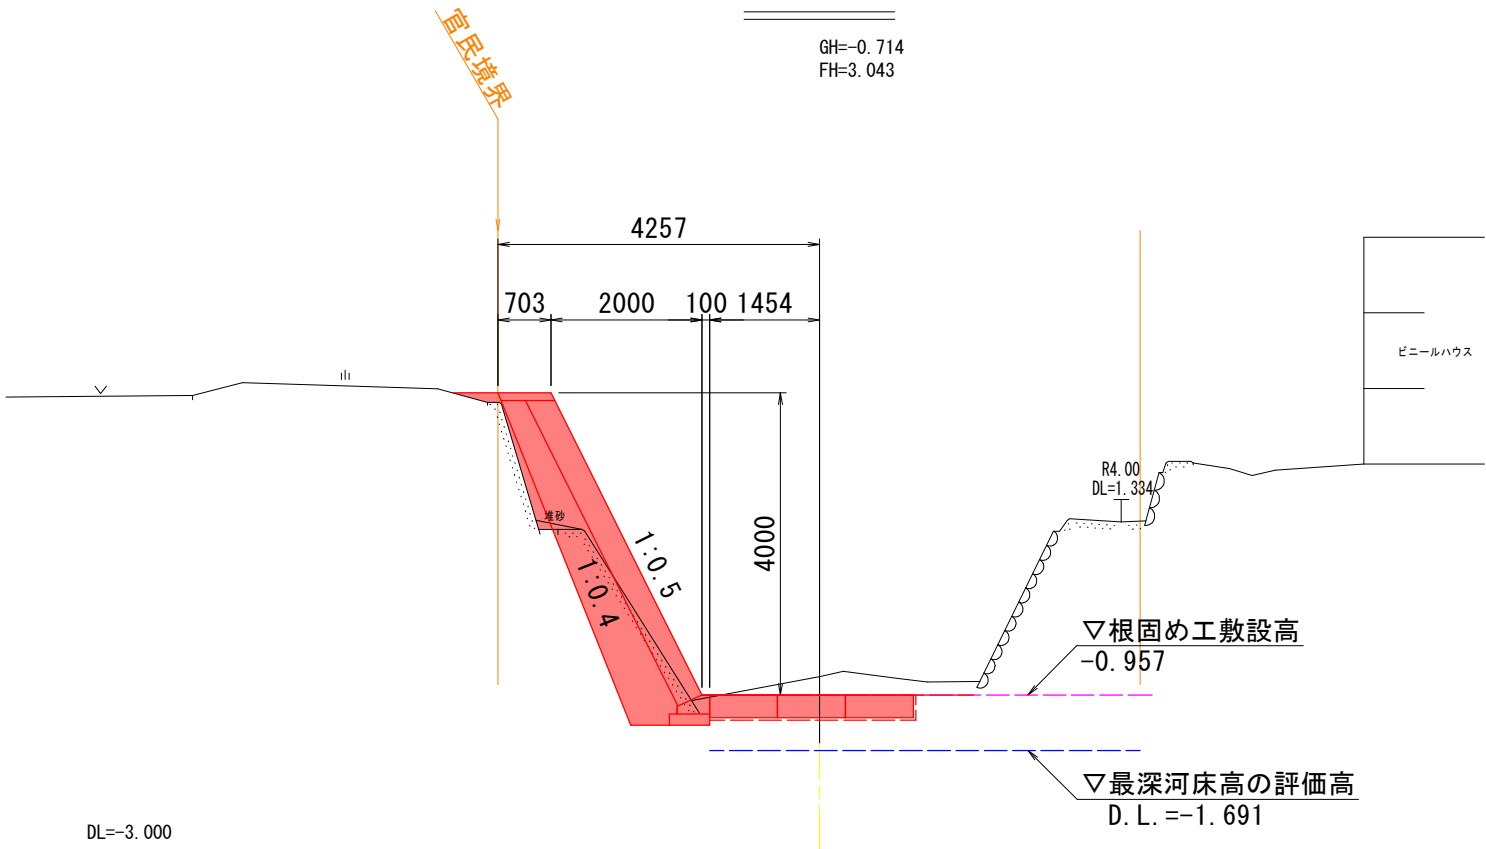

NO. 3

GH=-1.640
FH=3.083

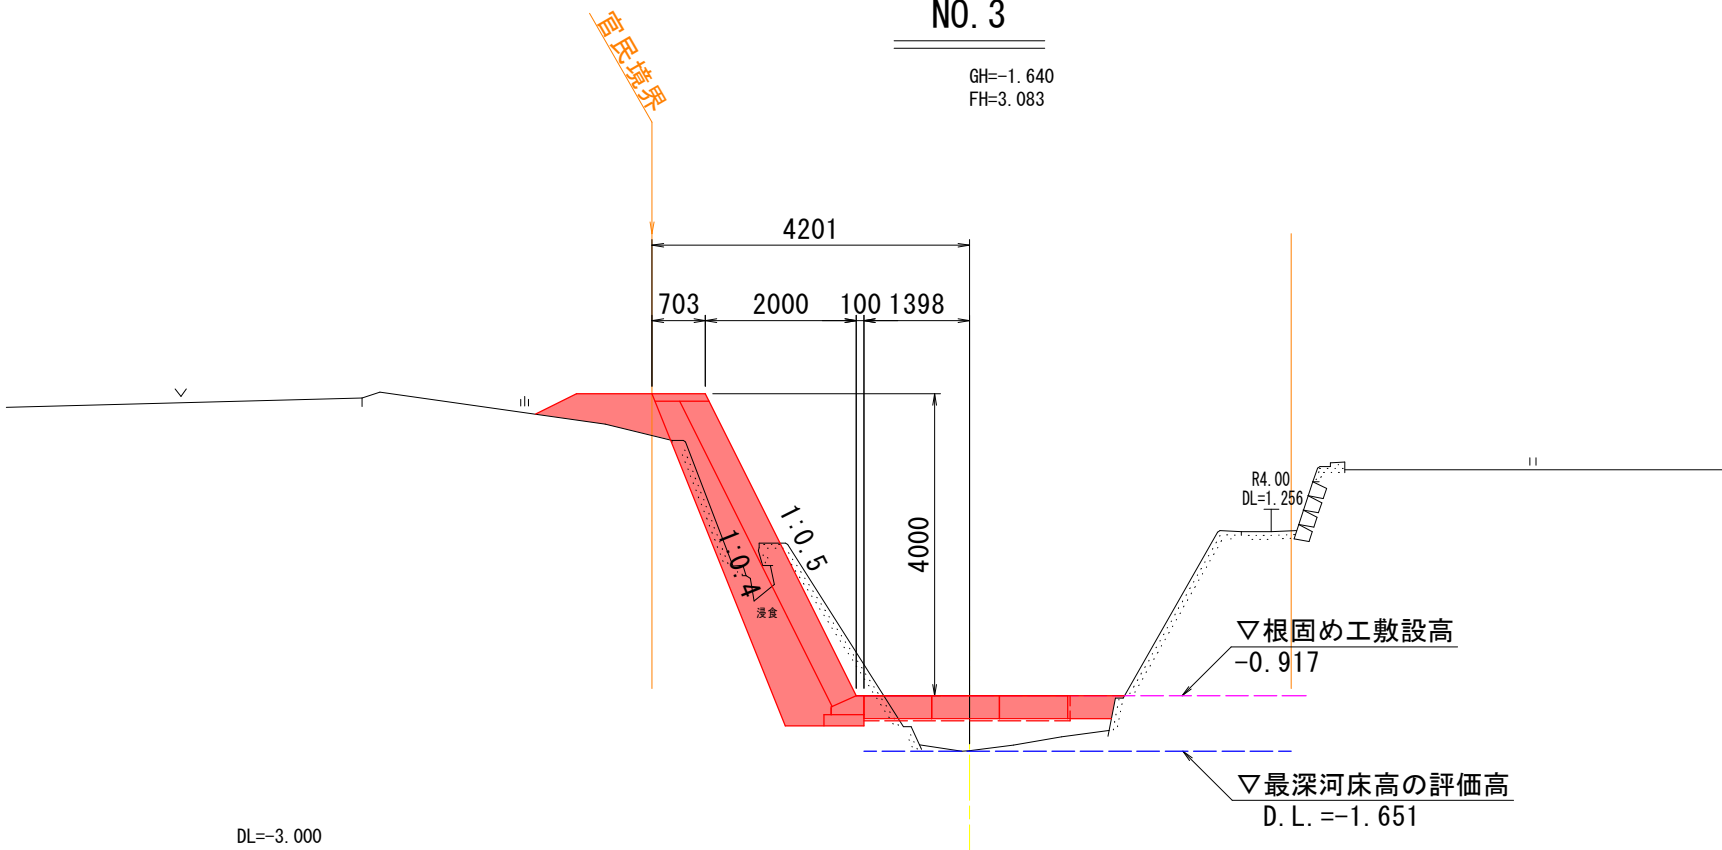

【当初設計図面】


工事名	R 8 徳士 正法寺川 徳・応神 援岸工事（企育）		
路線名等	正法寺川		
工事箇所	徳島市応神町東方字諏訪ノ市		
図面名	横断図（2/5）		
縮尺	S=1：50	図面番号	5/8
会社名			
事業者名	徳島県徳島県土整備事務所		

横断面図 (3/5)

S=1/50


N0. 3+2. 58

GH=-1. 116
FH=3. 088

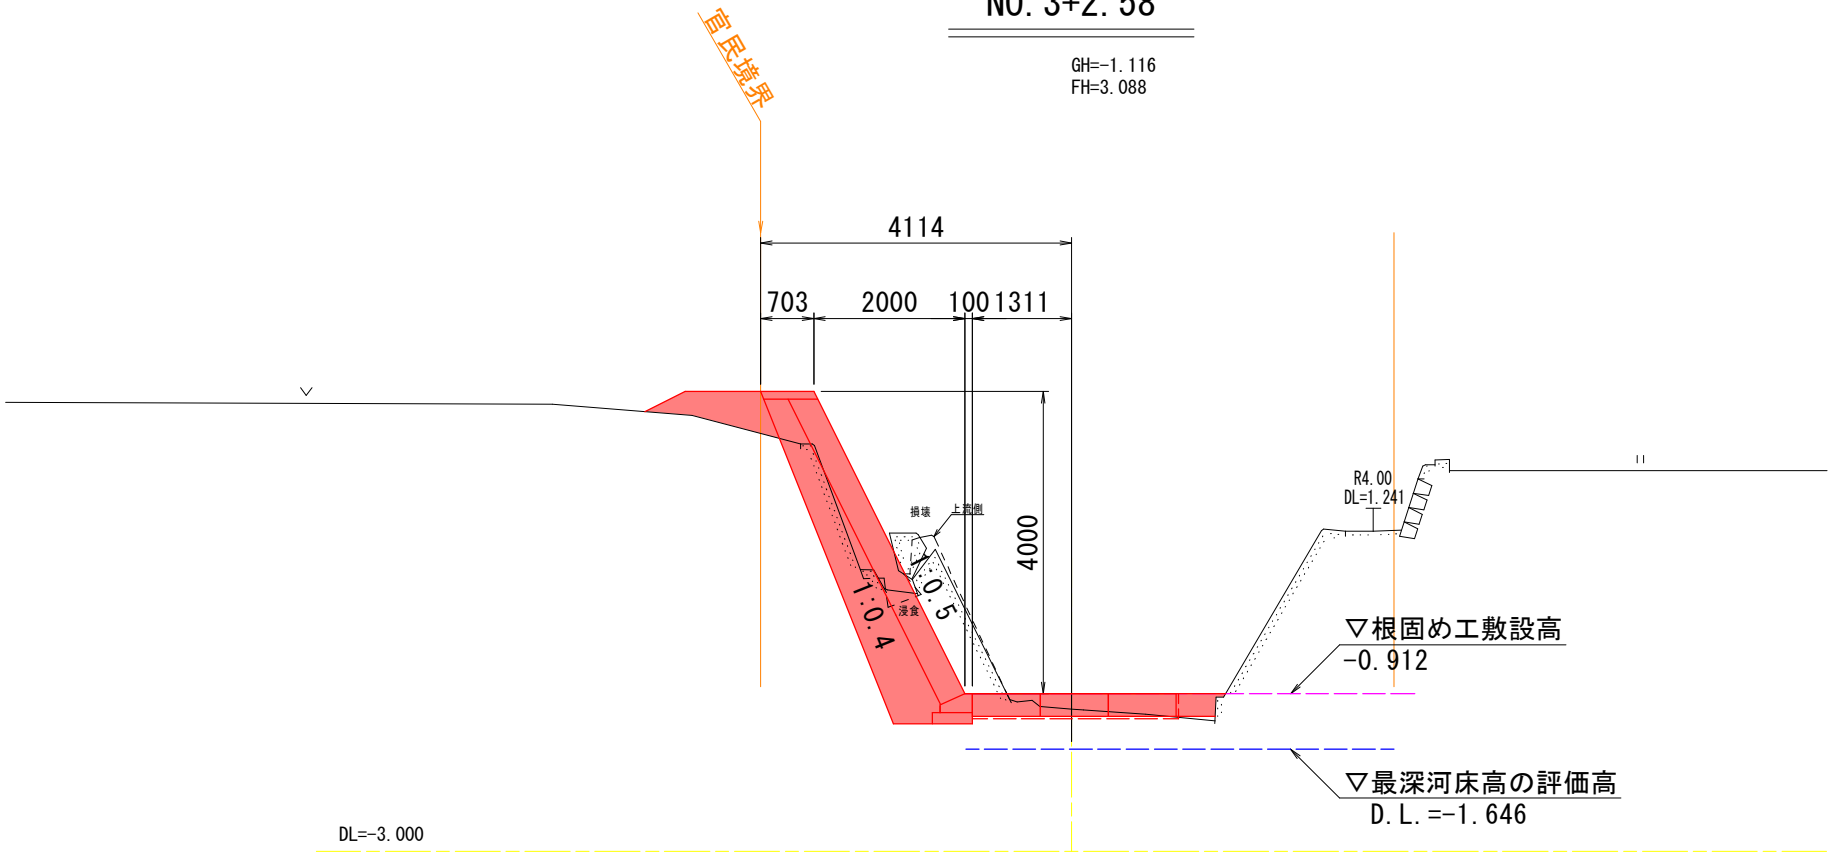

N0. 4

GH=-0. 408
FH=3. 123



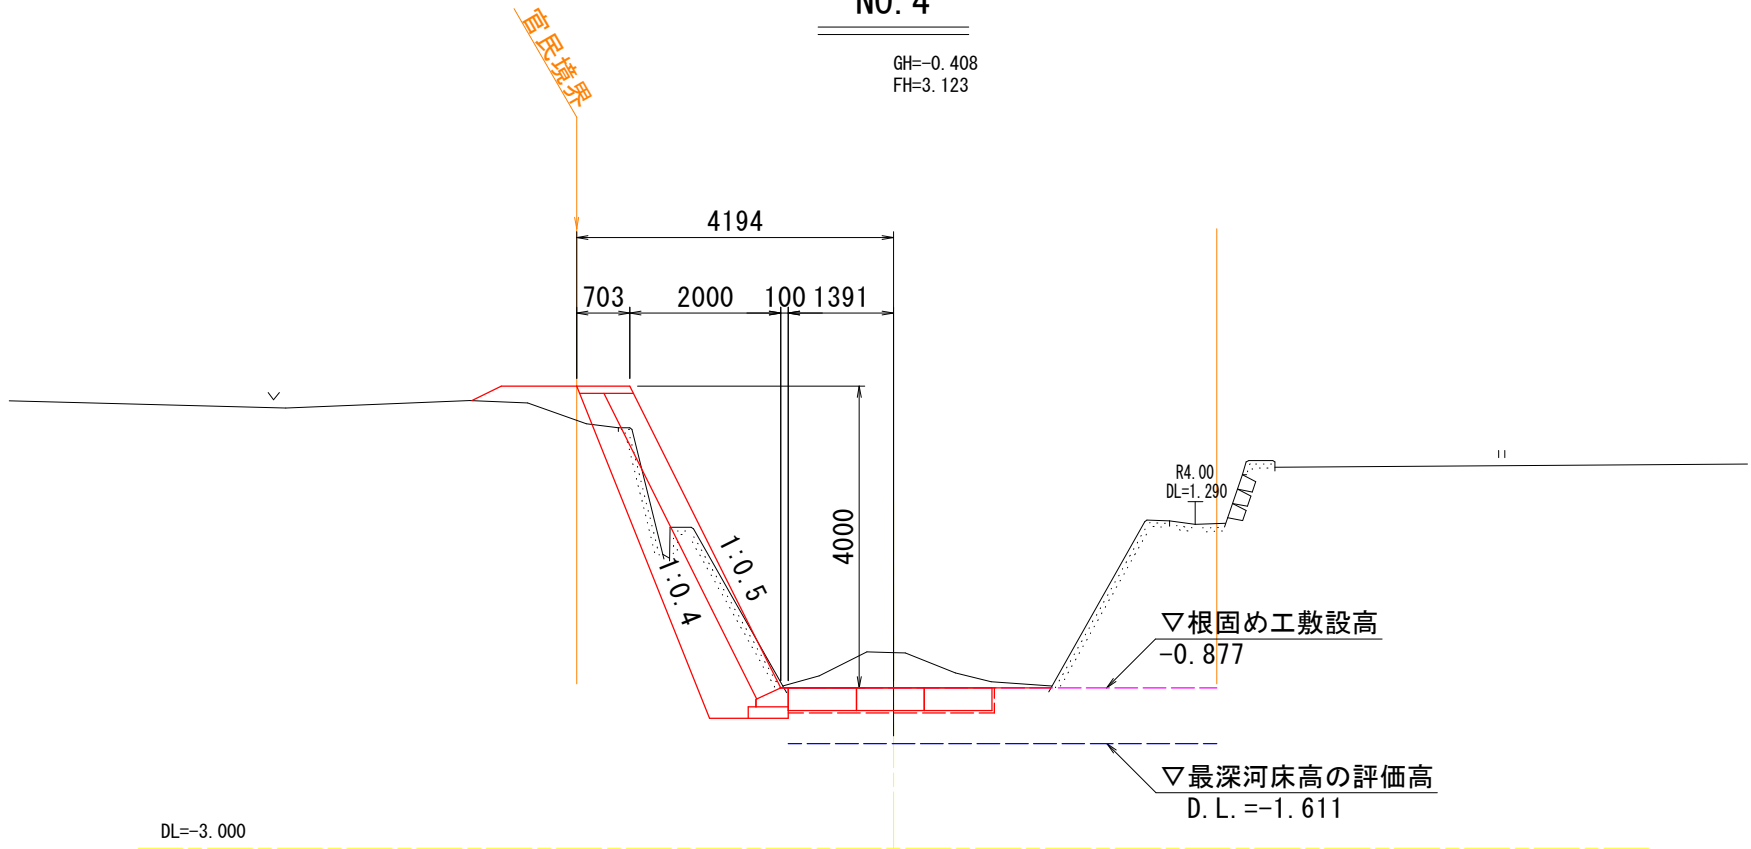


【当初設計図面】

工事名	R 8 徳土 正法寺川 徳・応神 護岸工事 (企育)		
路線名等	正法寺川		
工事箇所	徳島市応神町東良方字諏訪ノ市		
図面名	横断面図 (3/5)		
縮尺	S=1 : 50	図面番号	6/8
会社名			
事業者名	徳島県徳島県土整備事務所		

S=1 : 100

S=1 : 100

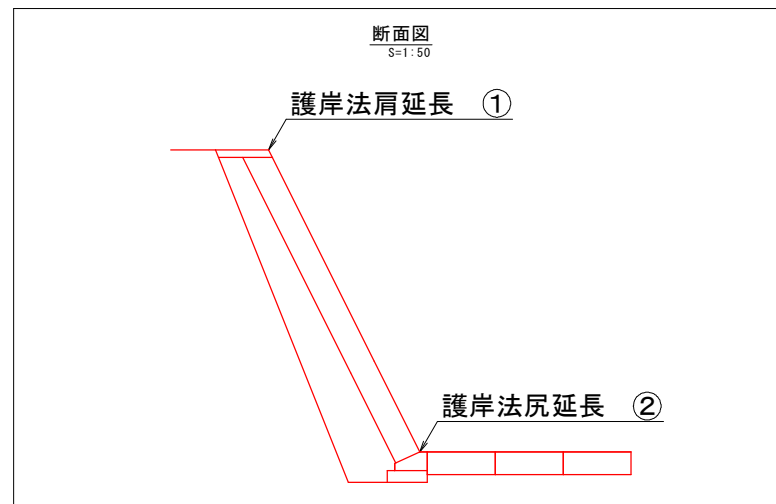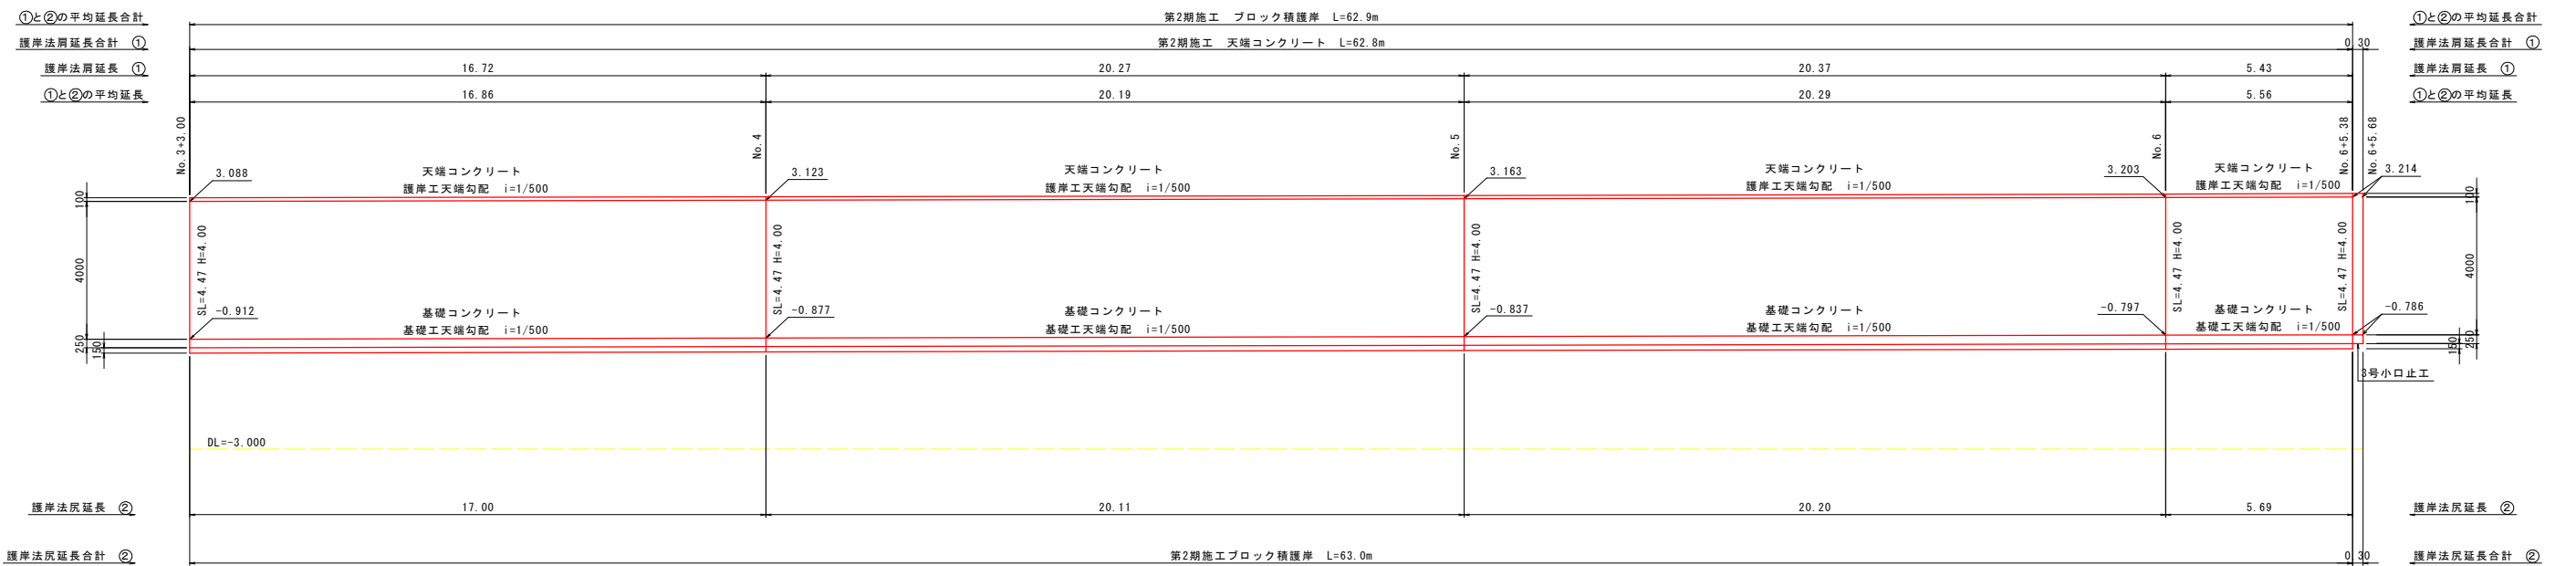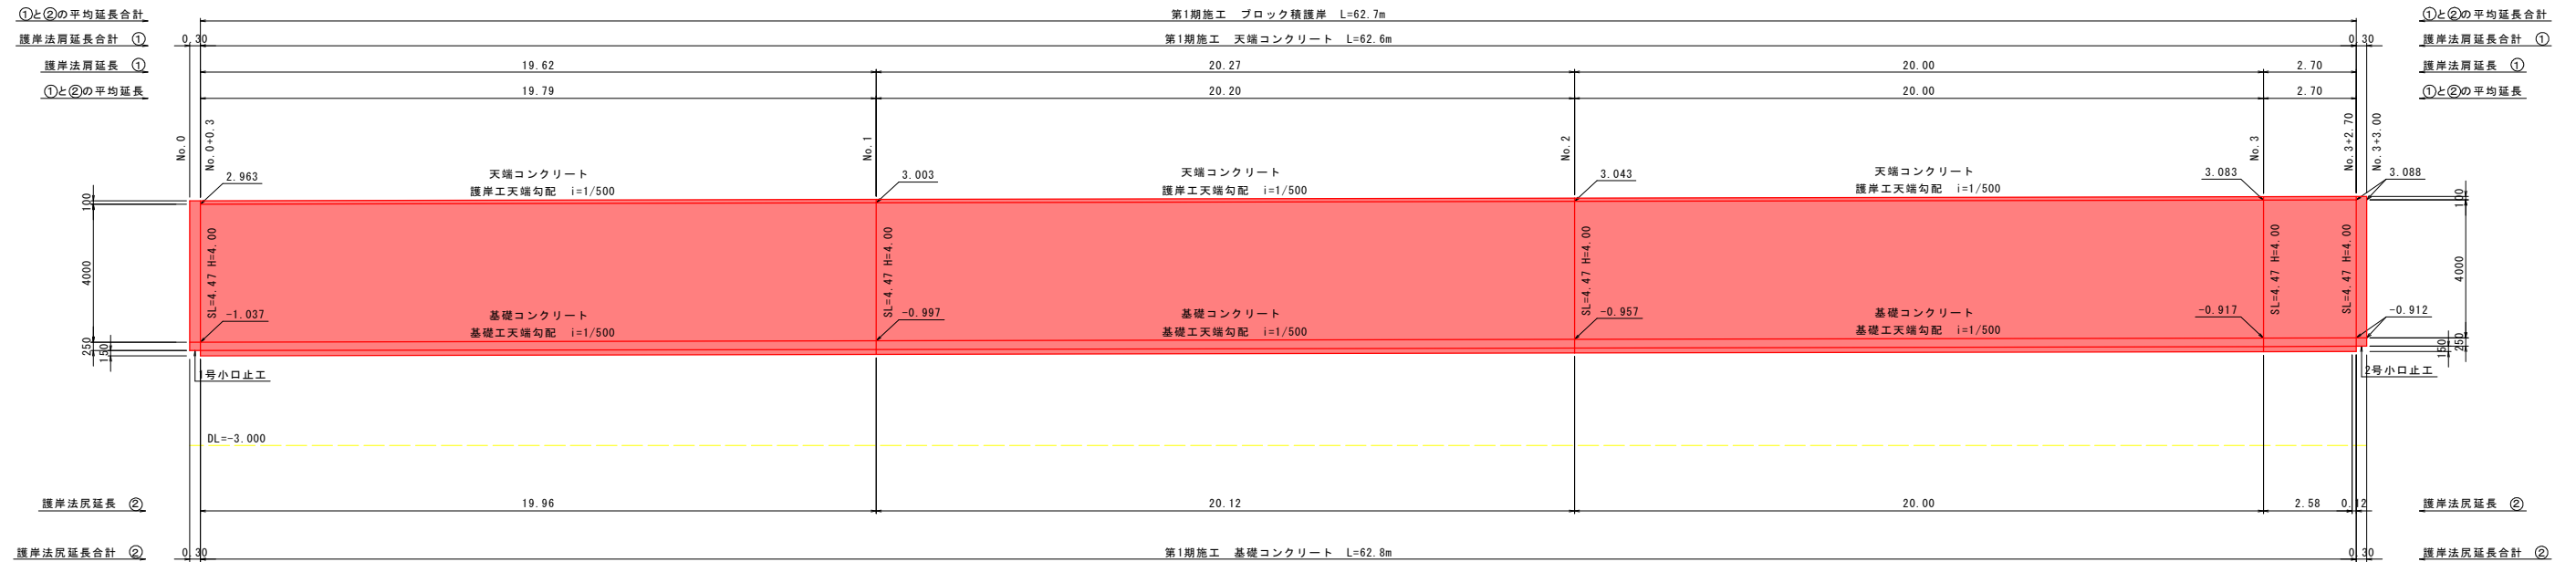


【当初設計図面】

工事名	R 8 徳士 正法寺川 徳・応神 榎岸工事（企育）		
路線名等	正法寺川		
工事箇所	徳島市応神町東東方字諏訪ノ市		
図面名	榎岸工展開図		
縮尺	図示	図面番号	7/8
会社名			
事業者名	徳島県徳島県土木整備事務所		


構 造 図

1号小口止工
S=1:40

側面図

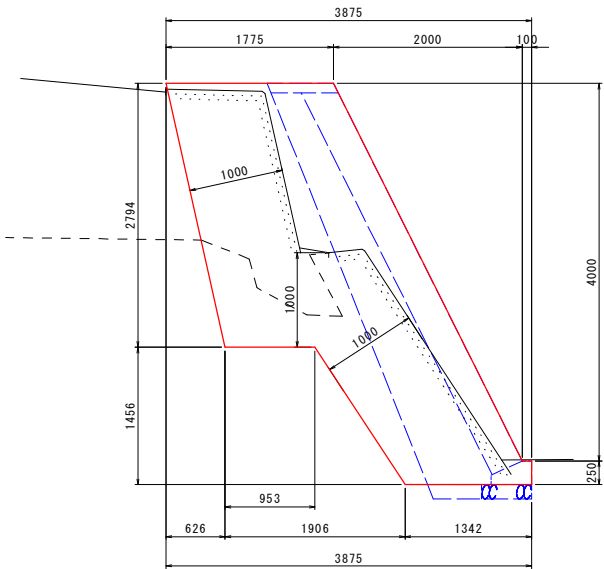


正面図

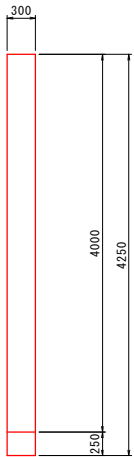


1号小口止工		1.0式当り	
名 称	規 格	単 位	数 量
コンクリート	$\sigma_{ck} \geq 18\text{N/mm}^2$	m3	2.5
型 枠	無筋構造物	m2	17.8

2号小口止工
S=1:40

側面図

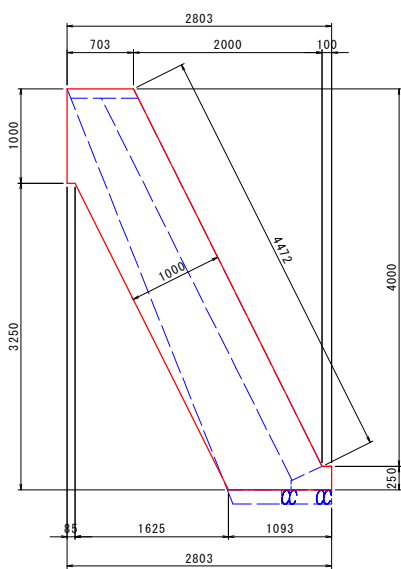


正面図

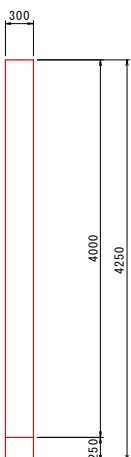


2号小口止工		1.0式当り	
名 称	規 格	単 位	数 量
コンクリート	$\sigma_{ck} \geq 18\text{N/mm}^2$	m3	1.4
型 枠	無筋構造物	m2	10.6

3号小口止工
S=1:40

側面図

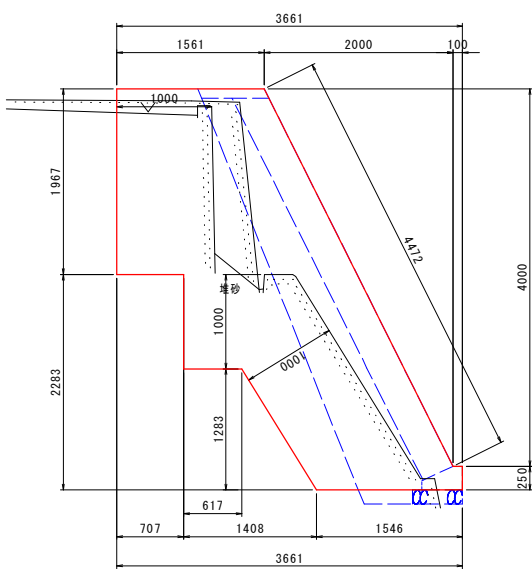


正面図

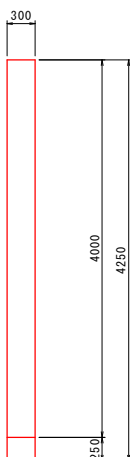


3号小口止工		1.0式当り	
名 称	規 格	単 位	数 量
コンクリート	$\sigma_{ck} \geq 18\text{N/mm}^2$	m3	2.5
型 枠	無筋構造物	m2	17.9

基礎コンクリート
S=1:20

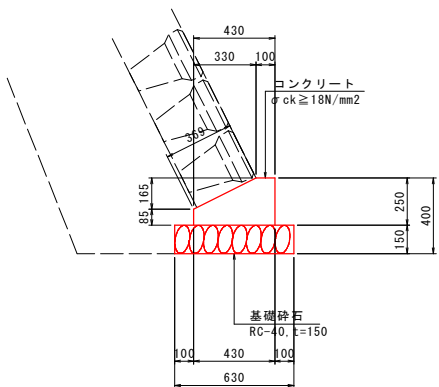

天端コンクリート
S=1:20

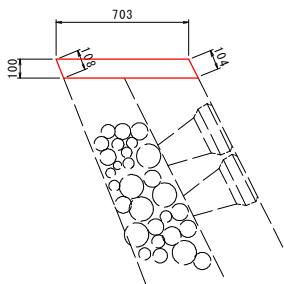

基礎コンクリート		10.0m当り	
名 称	規 格	単 位	数 量
コンクリート	$\sigma_{ck} \geq 18\text{N/mm}^2$	m3	0.8
型 枠	小型構造物	m2	7.0
目 地 材	瀝青質, t=10mm	m2	0.1
基礎碎石	RC-40, t=150	m2	6.3
基面整正	RC-40, t=150	m2	6.3

天端コンクリート		10.0m当り	
名 称	規 格	単 位	数 量
コンクリート	$\sigma_{ck} \geq 18\text{N/mm}^2$	m3	0.7
型 枠	小型構造物	m2	2.1
目 地 材	瀝青質, t=10mm	m2	0.1

【当初設計図面】

工事名	R 8 徳士 正法寺川 徳・応神 護岸工事（企育）		
路線名等	正法寺川		
工事箇所	徳島市応神町東良方字諏訪ノ市		
図面名	構造図		
縮尺	図示	図面番号	8/8
会社名			
事業者名	徳島県徳島県土整備事務所		