

参考図（根固めブロック）


根固めブロック (1t型)

1/25


(端部型)

(標準型)

側面図

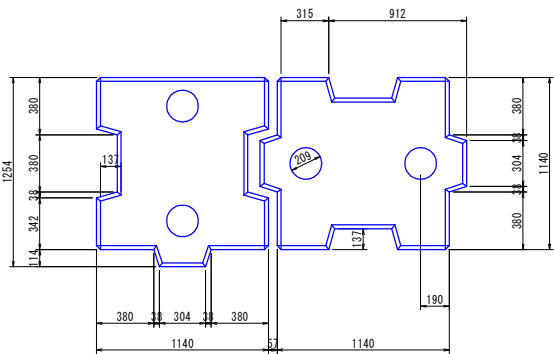

正面図

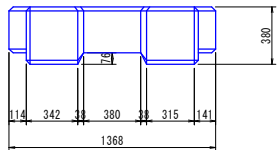


数量表					
規格	種類	質量 (t)	コンクリート標準 (m3)	型枠面積 (m2)	吊筋質量 (kg)
1t平型	標準型	0.92	0.403	3.51	1.92
1t平型	端部型	0.89	0.391	3.43	1.92


吊込用鉄筋詳細図

1/25

平面図

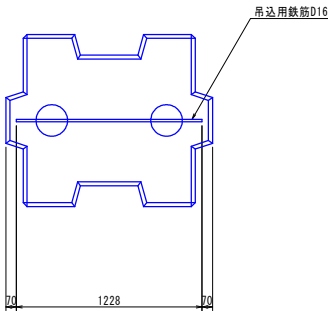


正面図

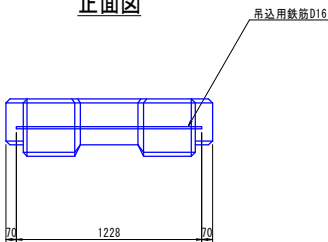

吊筋数量表				
鉄筋の種類	径 (mm)	鉄筋長 (m)	単位質量 (kg/m)	質量 (kg)
異形	16	1.228	1.56	1.92


連結金具詳細図

1/5

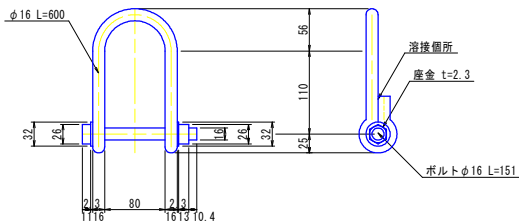

挿入鉄筋詳細図


1/5

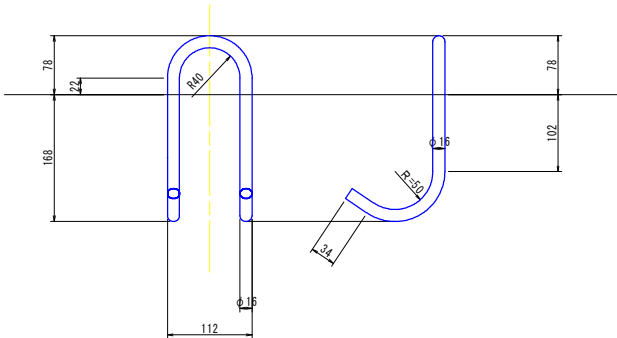

鉄筋の種類	径 ϕ (mm)	1本の長さ (m)	本数 (本)	総長 (m)	単位質量 (kg/m)	質量 (kg)
丸鋼	16	0.718	4	2.872	1.58	4.54

連結図 (かみ合わせ配列)

1/25

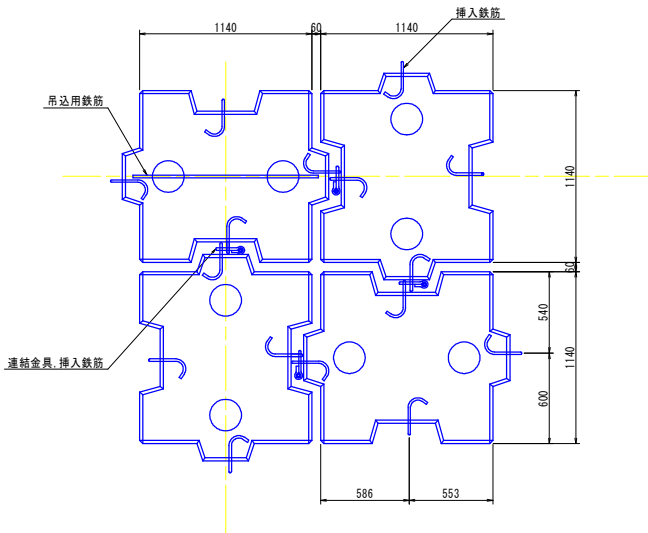

【参考図】			
工事名	R8徳土 生名谷川 勝・生名 護岸工事		
路線名等	生名谷川		
工事箇所	勝浦郡勝浦町大字生名字石垣		
図面名	参考図（根固めブロック）		
縮尺	図示	図面番号	
会社名			
事業者名	徳島県徳島県土整備事務所		