



川原田橋 補修計画一般図


側面図 S=1:200

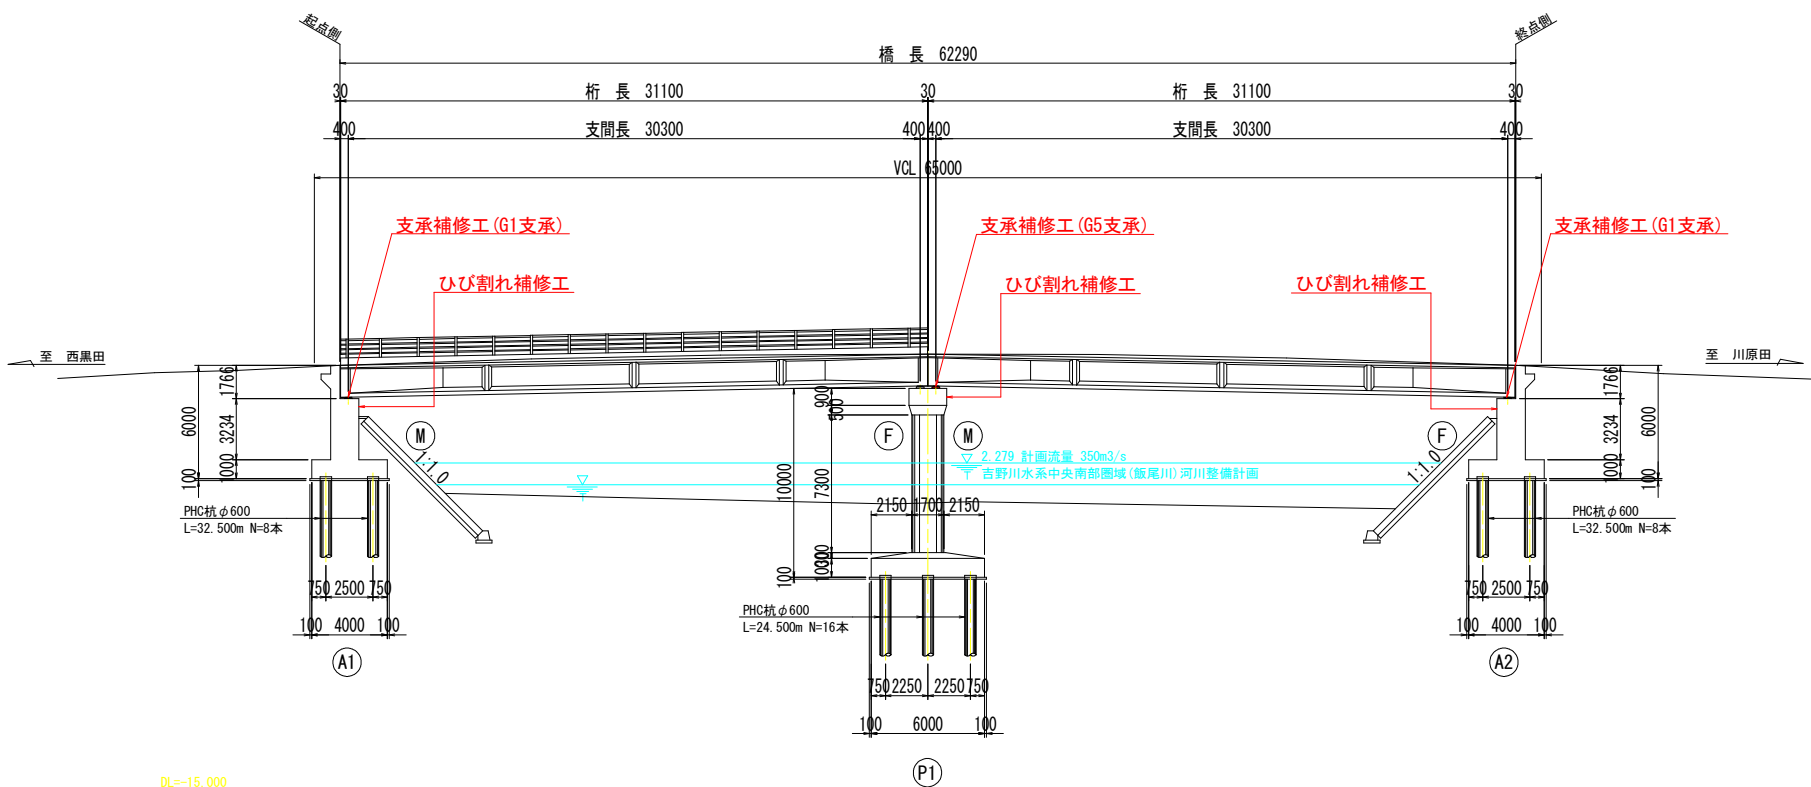

下部工正面図 S=1:60

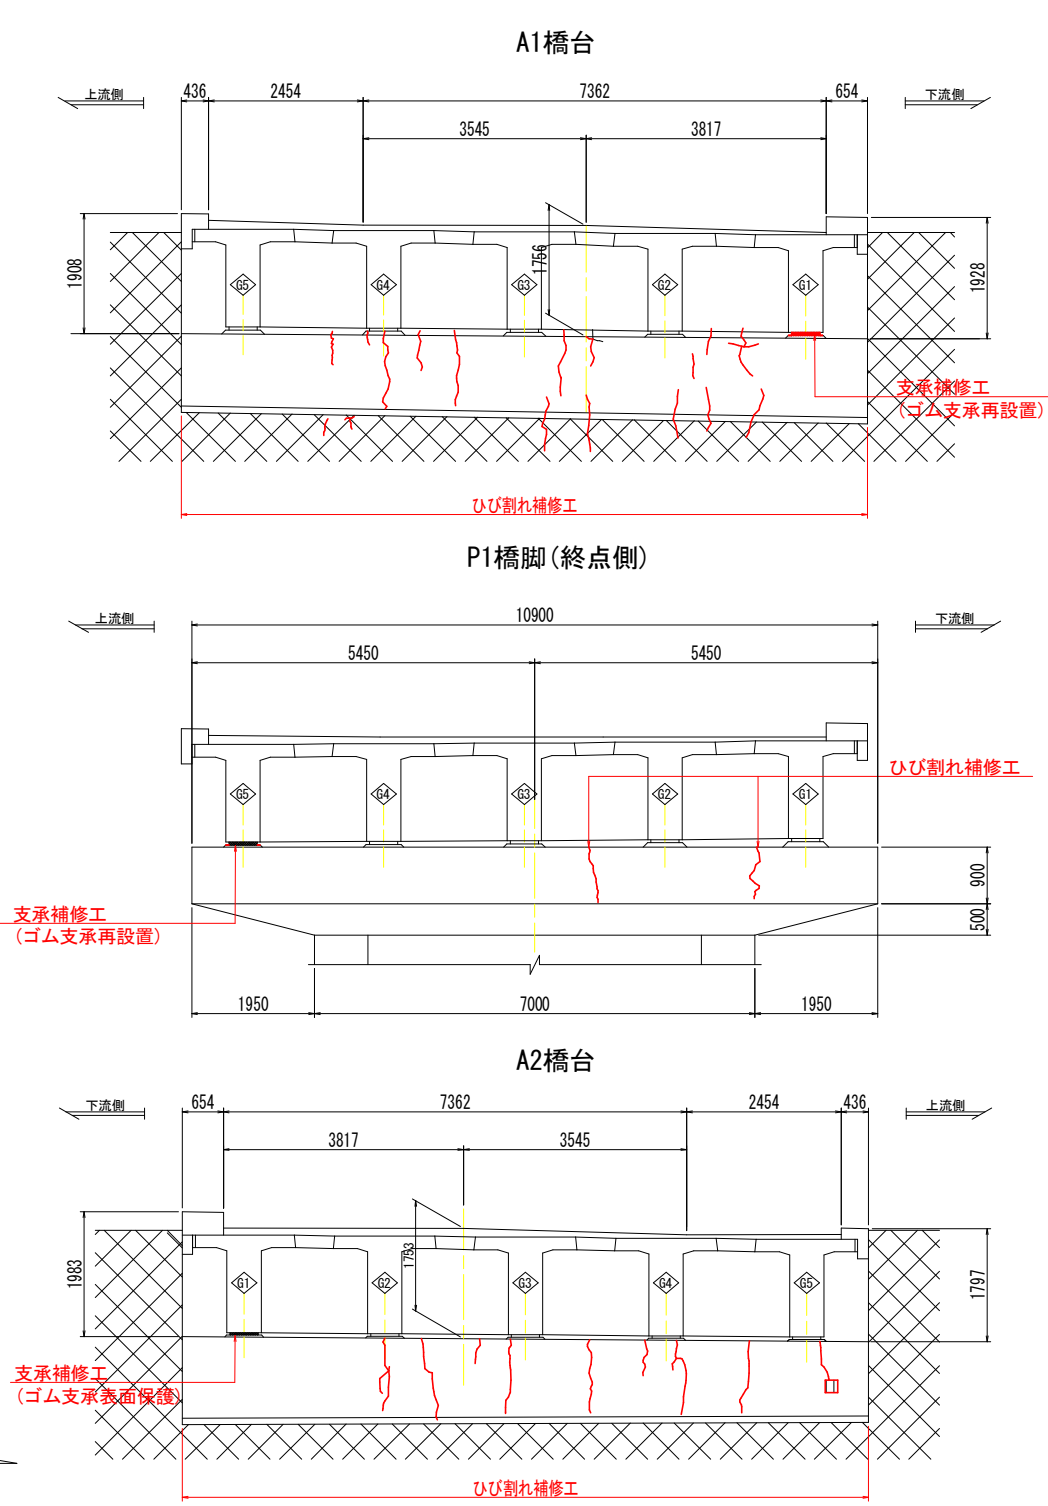

平面図 S=1:200

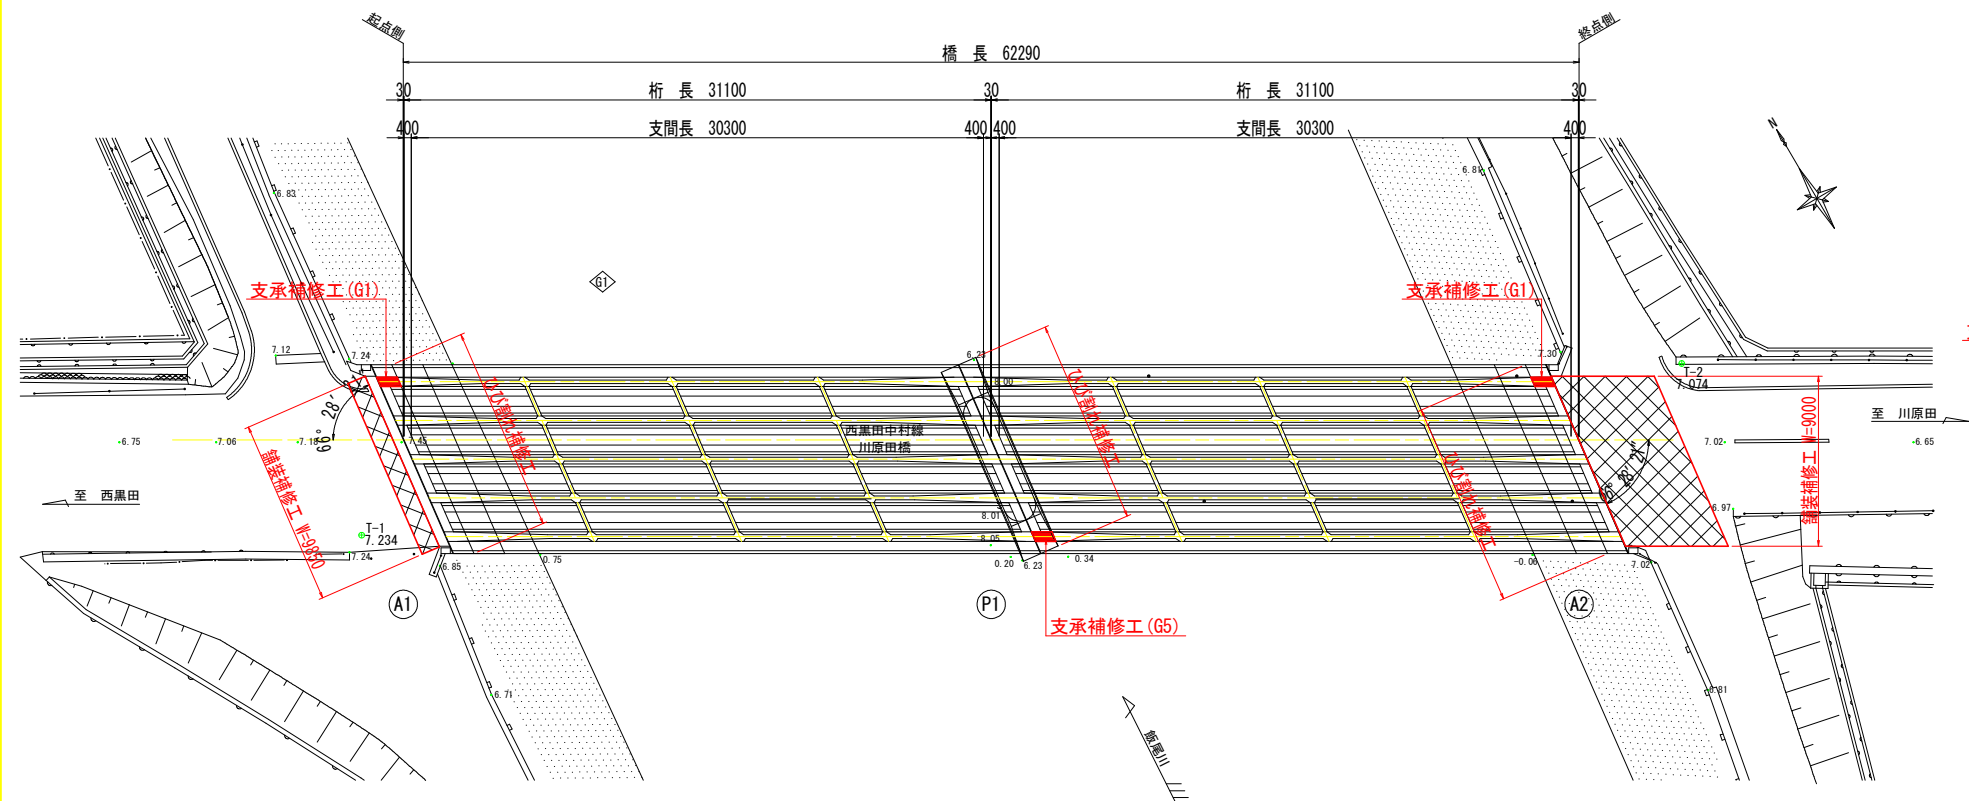

川原田橋 補修工事内容一覧

工 種	仕 様
舗装補修工	アスファルト舗装
支承補修工	A1, P1: ゴム支承 (損傷箇所の再設置) A2 : ゴム支承 (耐候性表面保護材)
ひび割れ補修工	エポキシ樹脂低圧注入

【実施設計図面】

工 事 名 R 8 徳土 西黒田中村線 (川原田橋)
路 線 名 等 徳・国府 橋梁修繕工事

工事箇所 徳島市国府町 (川原田橋)

図 面 名 川原田橋 補修計画一般図

縮 尺 図 示 図面番号 1 / 4

年 度 令和 8 年度

事業者名 徳島県土整備事務所

川原田橋 補修工詳細図

下部工 補修図 S=1:60


補修要領図

ひび割れ補修工

[低圧注入工法]



A1橋台

A1橋台正面図

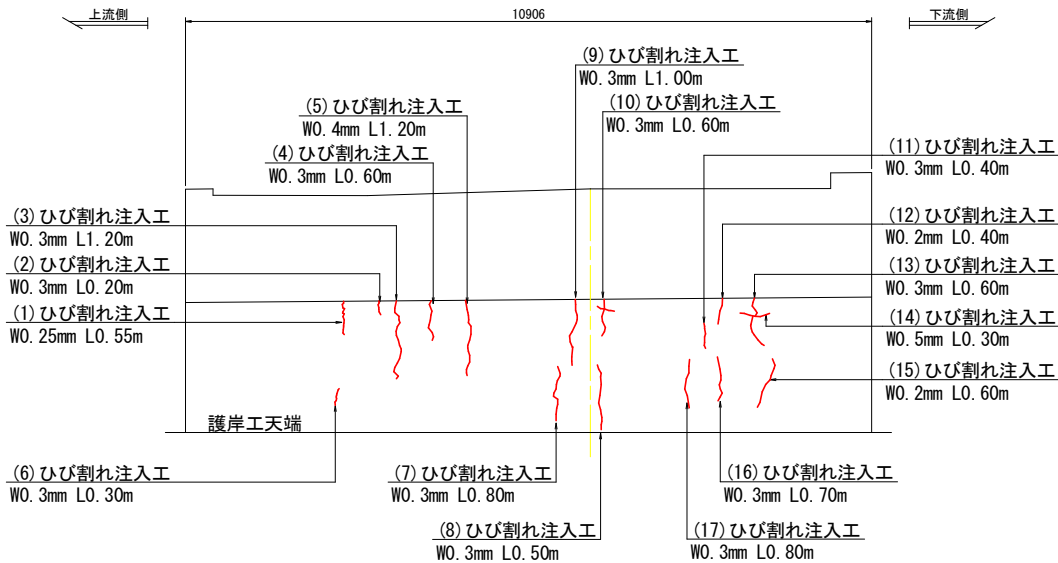

A2橋台


A2橋台正面図

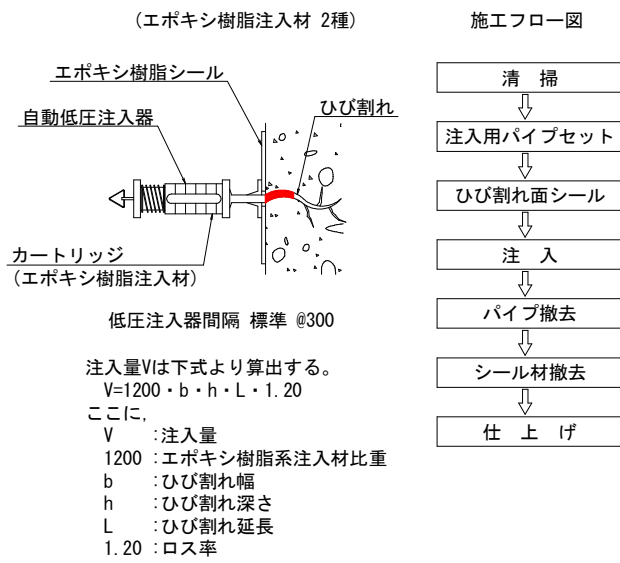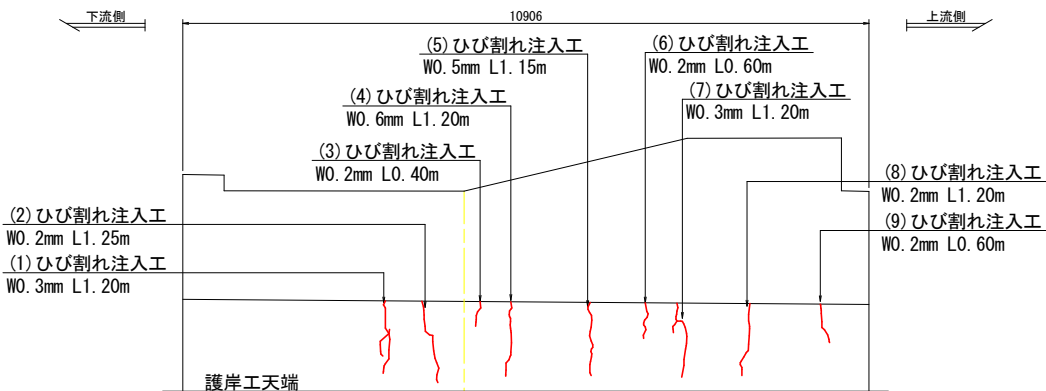


- 【注記】
- 施工前に現地計測を行い、施工範囲及び施工数量について協議を行い決定すること。
 - 注入工法の注入材は、エポキシ樹脂注入材2種を基本とする。ただし、施工性等から材料、種別等を変更する場合は協議を行い決定すること。
 - 注入深さは、50mmに設定している。
 - 数量表は、ロス率を加味しない値を示す。

P1橋脚

P1橋脚正面図 (A2橋台側)

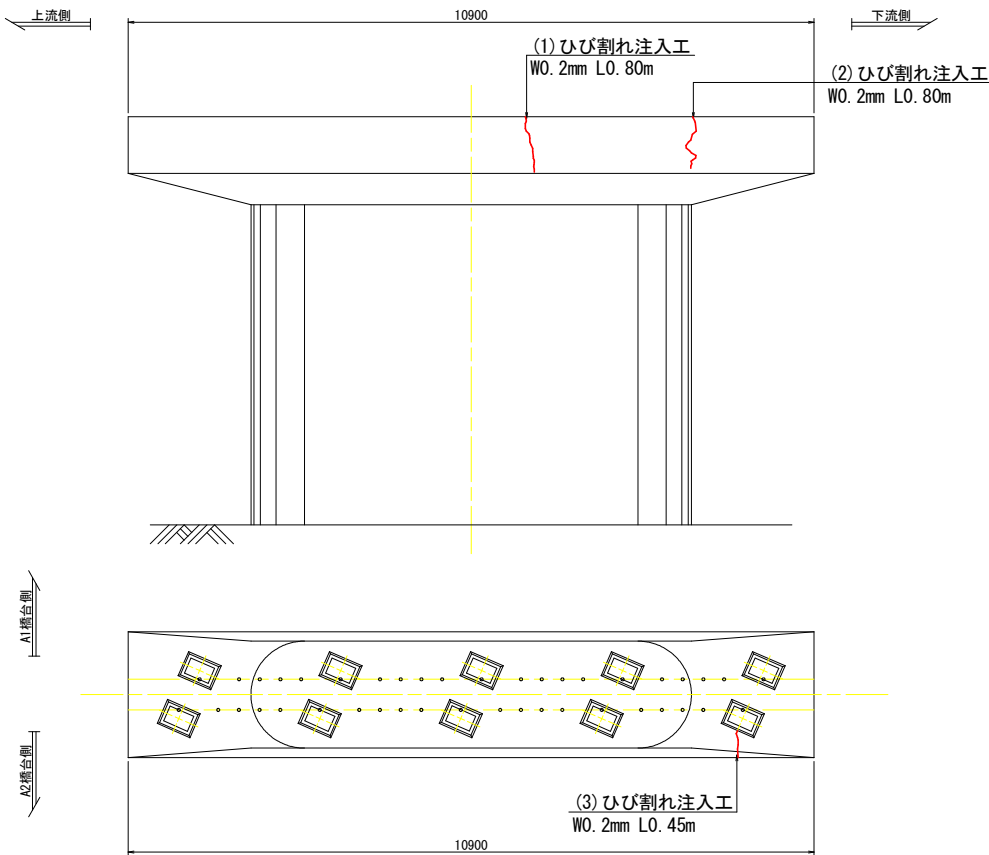

下流側側面図

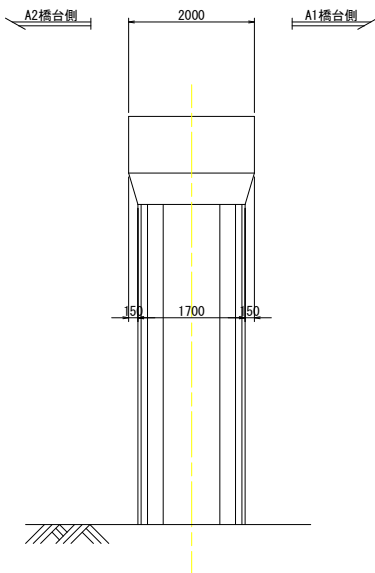

A1橋台 ひび割れ補修工 (低圧注入工法)

番号	幅 (mm)	長さ (m)	深さ (m)	注入量 (kg)	備考
(1)	0.25	0.55	0.05	0.008	
(2)	0.30	0.20	0.05	0.004	
(3)	0.30	1.20	0.05	0.022	
(4)	0.30	0.60	0.05	0.011	
(5)	0.40	1.20	0.05	0.029	
(6)	0.30	0.30	0.05	0.005	
(7)	0.30	0.80	0.05	0.014	
(8)	0.30	0.50	0.05	0.009	
(9)	0.30	1.00	0.05	0.018	
(10)	0.30	0.60	0.05	0.011	
(11)	0.30	0.40	0.05	0.007	
(12)	0.20	0.40	0.05	0.005	
(13)	0.30	0.60	0.05	0.011	
(14)	0.50	0.30	0.05	0.009	
(15)	0.20	0.60	0.05	0.007	
(16)	0.30	0.70	0.05	0.013	
(17)	0.30	0.80	0.05	0.014	
合計				0.197	

A2橋台 ひび割れ補修工 (低圧注入工法)

番号	幅 (mm)	長さ (m)	深さ (m)	注入量 (kg)	備考
(1)	0.30	1.20	0.05	0.022	
(2)	0.20	1.25	0.05	0.015	
(3)	0.20	0.40	0.05	0.005	
(4)	0.60	1.20	0.05	0.043	
(5)	0.50	1.15	0.05	0.035	
(6)	0.20	0.60	0.05	0.007	
(7)	0.30	1.20	0.05	0.022	
(8)	0.20	1.20	0.05	0.014	
(9)	0.20	0.60	0.05	0.007	
合計				0.170	

P1橋脚 ひび割れ補修工 (低圧注入工法)


番号	幅 (mm)	長さ (m)	深さ (m)	注入量 (kg)	備考
(1)	0.20	0.80	0.05	0.010	
(2)	0.20	0.80	0.05	0.010	
(3)	0.20	0.45	0.05	0.005	
合計				0.025	

【実施設計図面】


工 事 名	R 8 徳土 西黒田中村線 (川原田橋) 徳・国府 橋梁修繕工事		
路線名等	西黒田中村線		
工事箇所	徳島市国府町 (川原田橋)		
図 面 名	川原田橋 補修工詳細図		
縮 尺	S=1:60	図面番号	2 / 4
年 度	令和 8 年度		
事業者名	徳島県土整備事務所		

川原田橋 舗装補修工詳細図

平面図 S=1:200

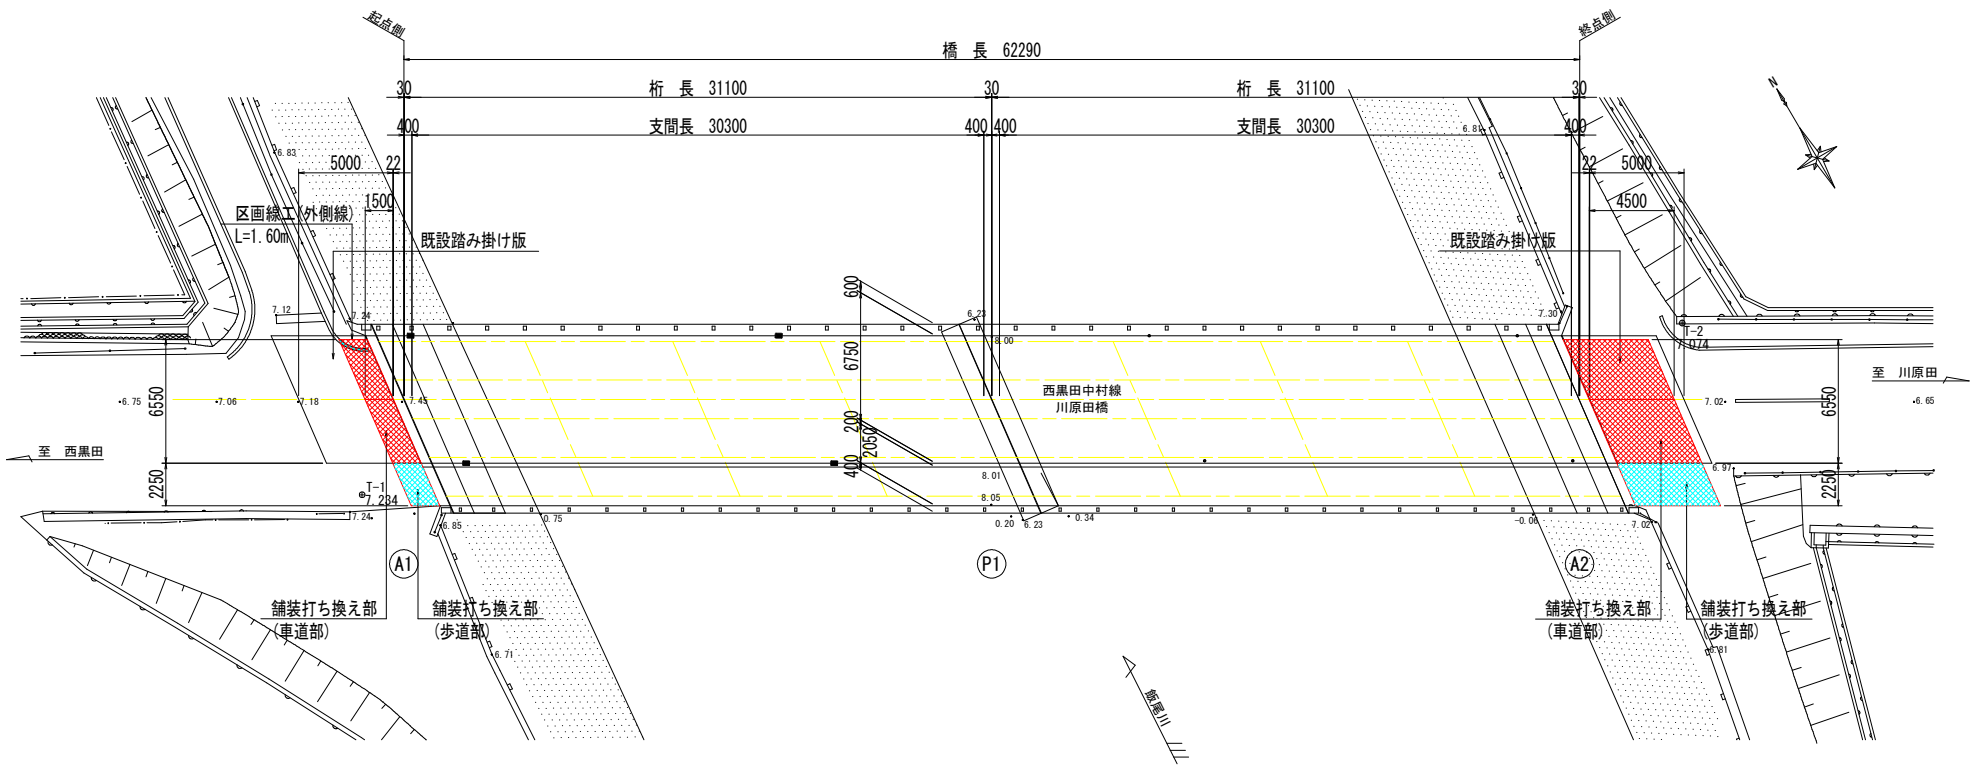


舗装構成図 S=1:10

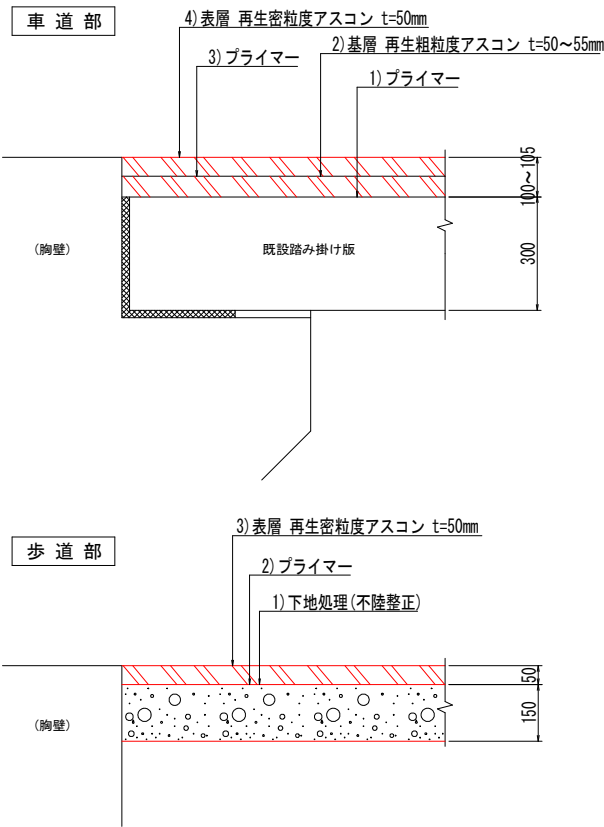


概略施工手順


STEP. 1 : 舗装切断工

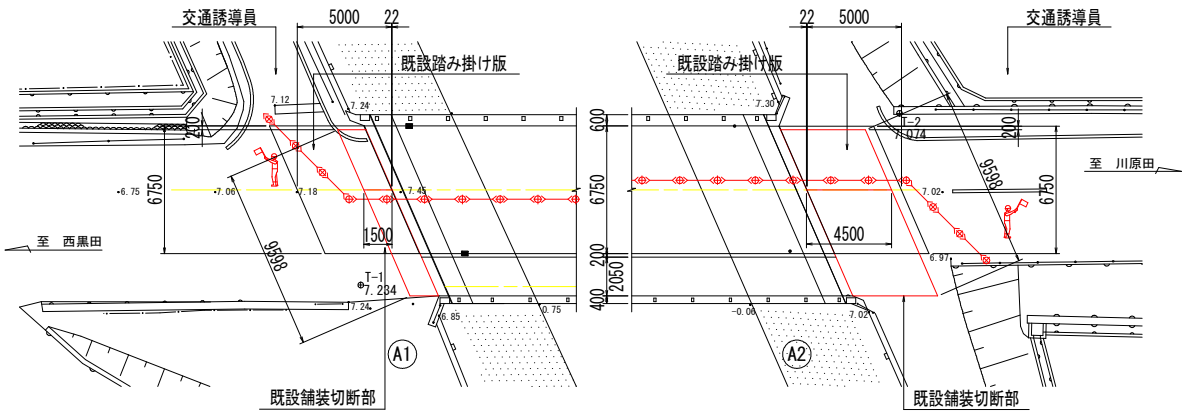


STEP. 3 : 舗装打ち換え工 (上流側)

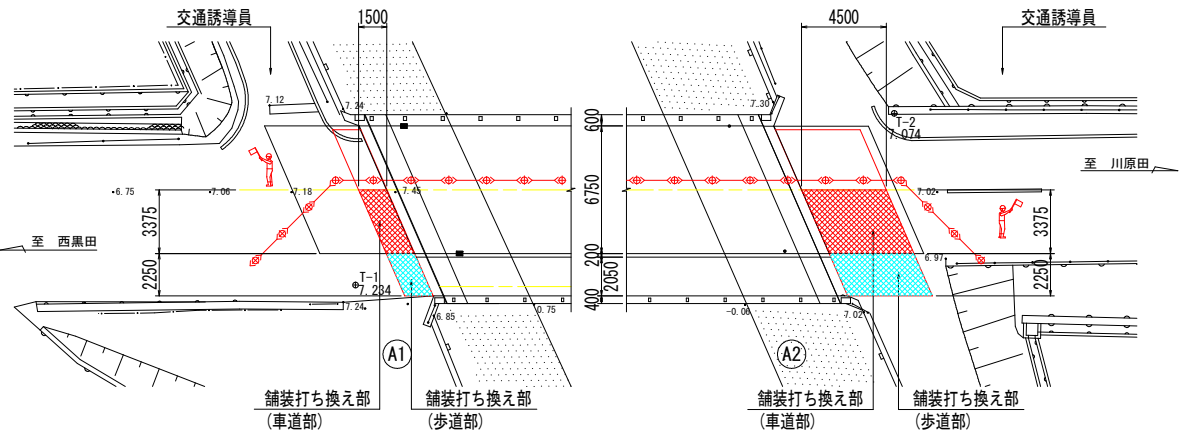

STEP. 2 : 舗装打ち換え工 (下流側)

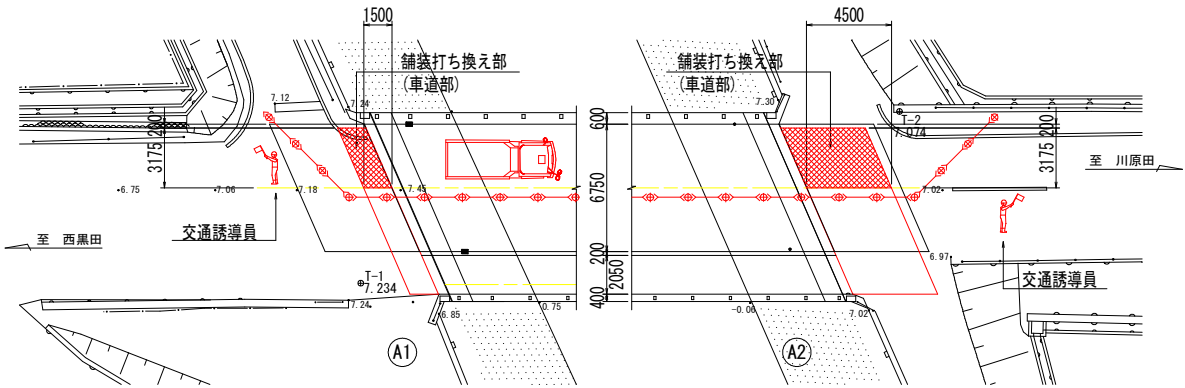

STEP. 4 : 区画線工

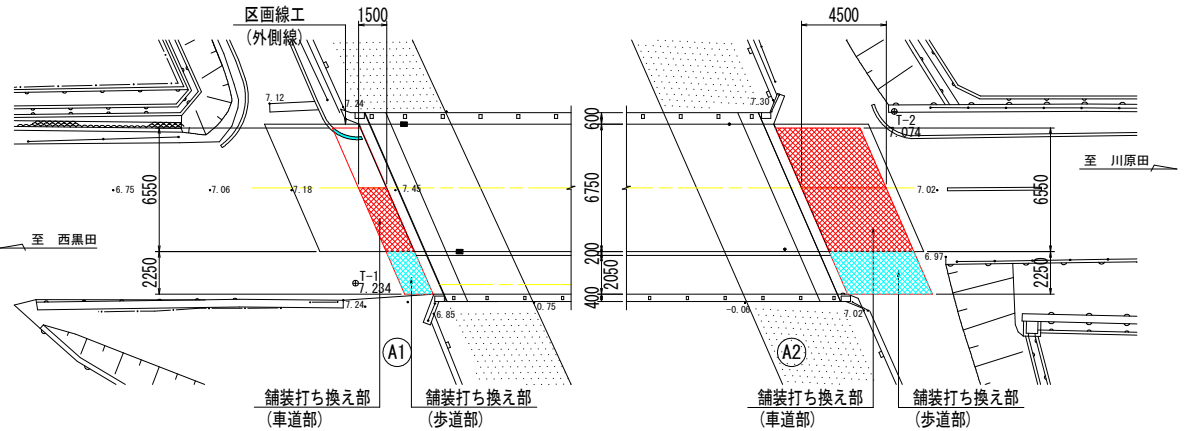


【実施設計図面】

工事名	R8徳土 西黒田中村線 (川原田橋)		
路線名等	西黒田中村線 徳・国府 橋梁修繕工事		
工事箇所	徳島市国府町 (川原田橋)		
図面名	川原田橋 舗装補修工詳細図		
縮尺	図示	図面番号	3 / 4
年度	令和8年度		
事業者名	徳島県土整備事務所		


支承補修計画図

A1(起点側)橋台 S=1:40

正面図

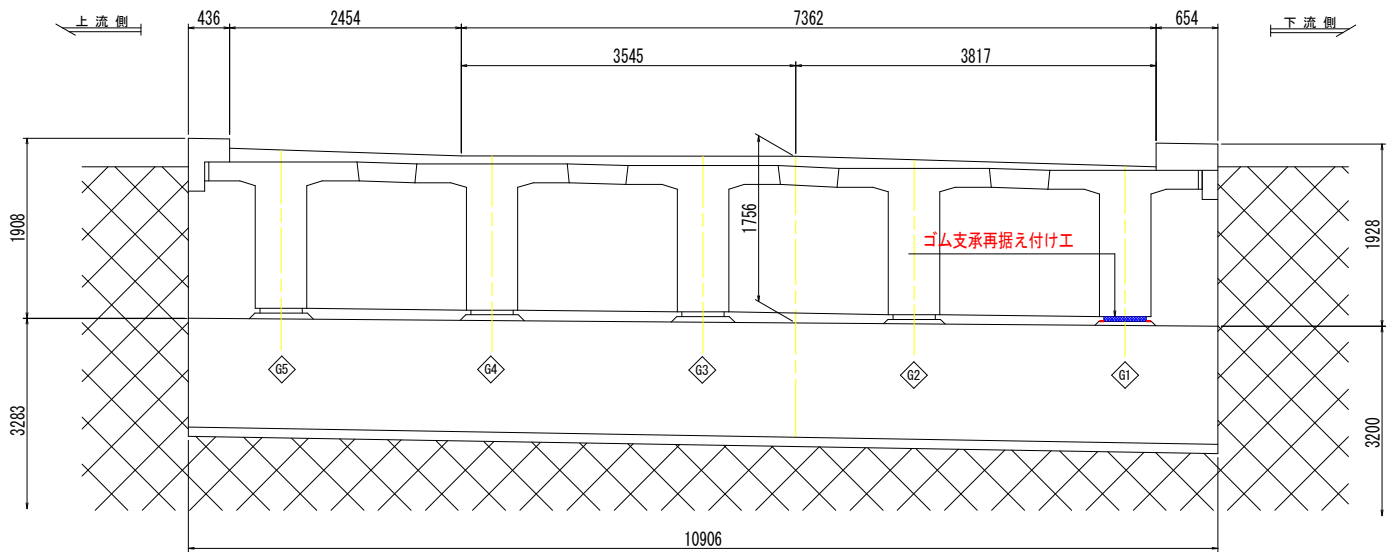


平面図

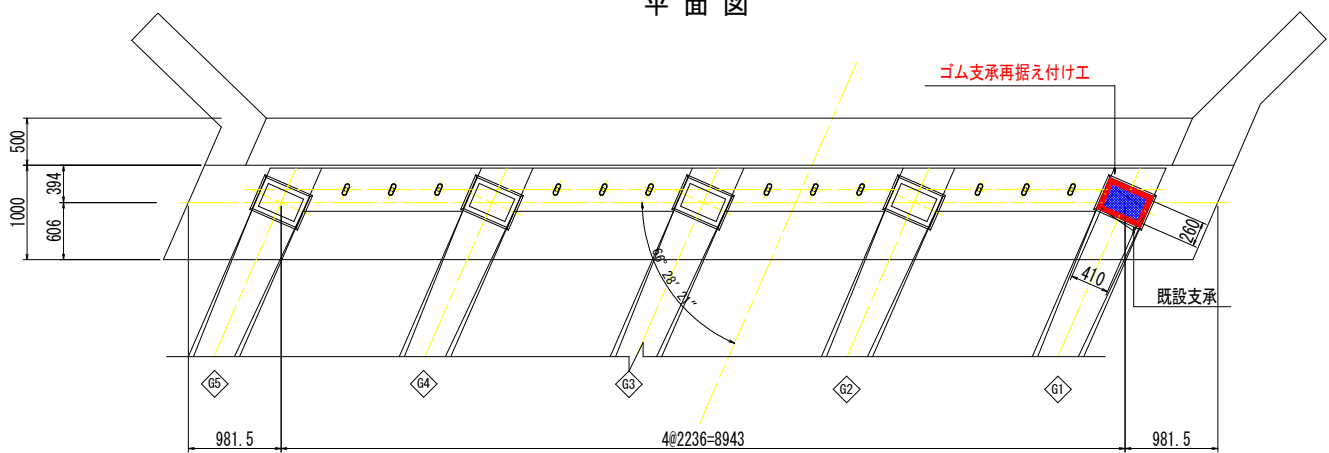


P1橋脚(終点側) S=1:40

正面図

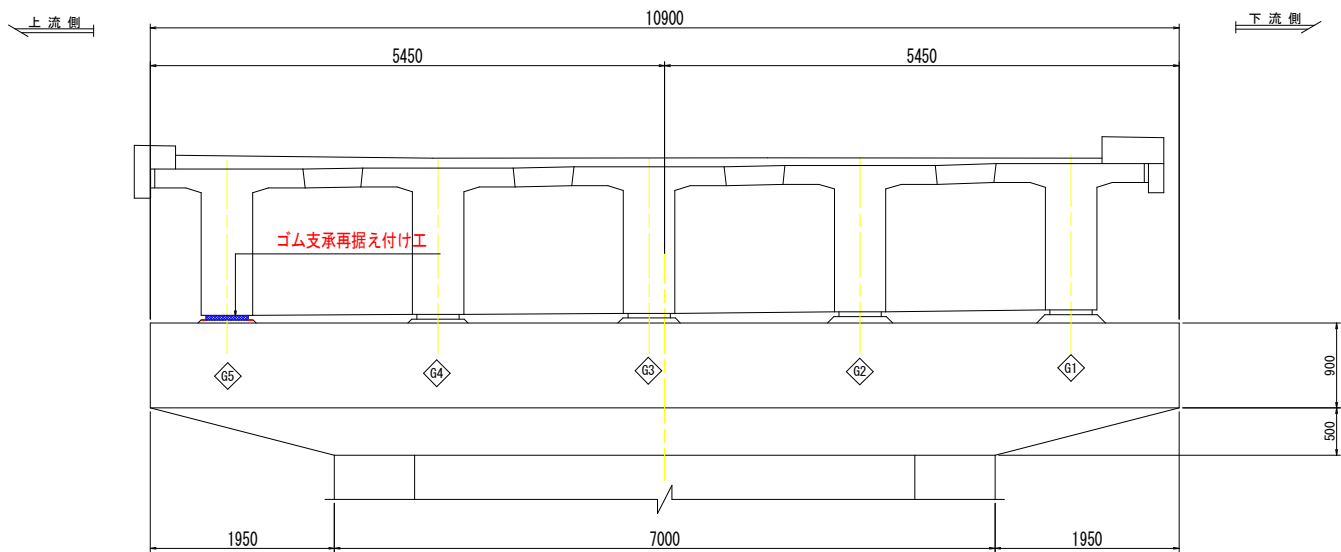


平面図

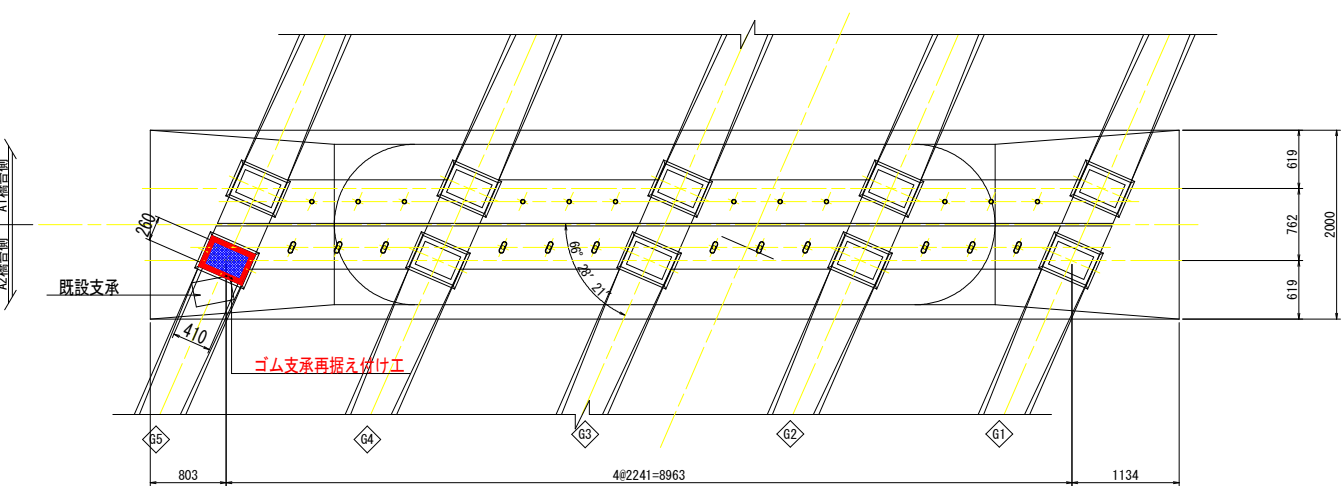

支承補修要領図 S=1:10


A1橋台, P1橋脚

A2橋台


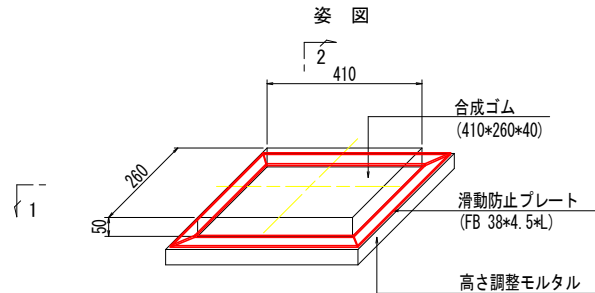


ゴム支承据え付け工 (全 N=2基)


滑動防止プレート 1箇所当たり
2 - FB 38 * 4.5 * 346
2 - FB 38 * 4.5 * 496

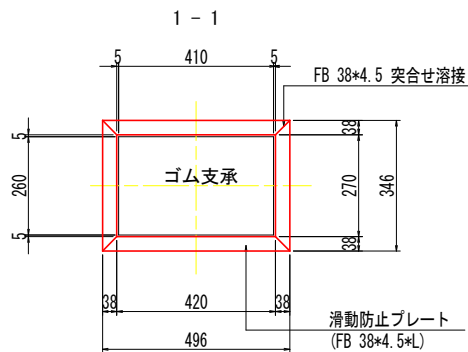

2-2

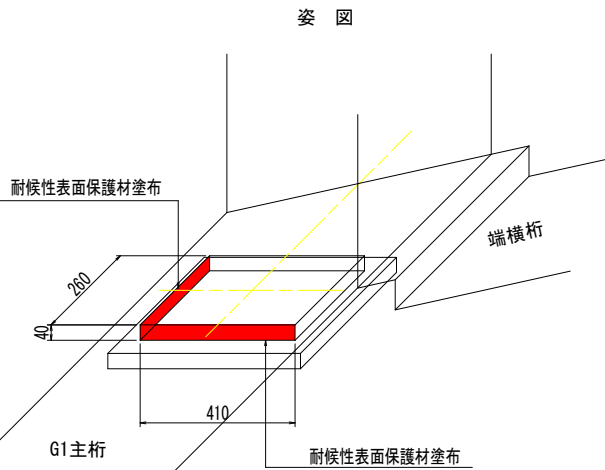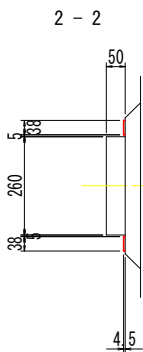

位置図 S=1:500

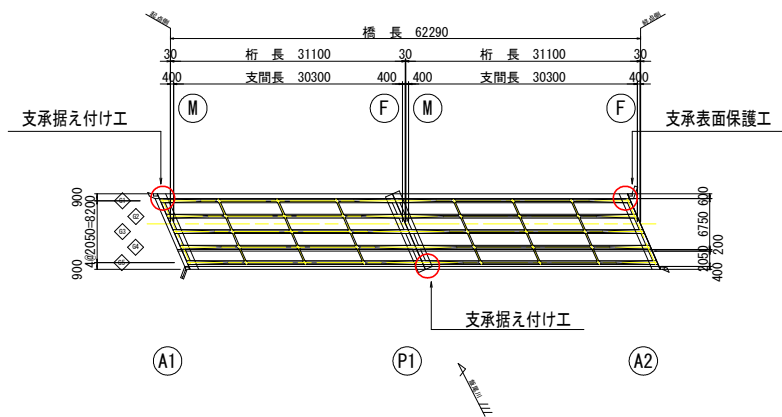

注記)
A1橋台及びP1橋脚の支承再据え付け工においては、仮設油圧ジャッキを設置した施工になる。後の施工要領図(参考図)に概略施工手順を示している
ので参考のこと

【実施設計図面】

工事名	R 8 徳土 西黒田中村線 (川原田橋)		
路線名等	西黒田中村線 徳・国府 橋梁修繕工事		
工事箇所	徳島市国府町 (川原田橋)		
図面名	支承補修計画図		
縮尺	図示	図面番号	4 / 4
年度	令和 8 年度		
事業者名	徳島県土整備事務所		