




平面図

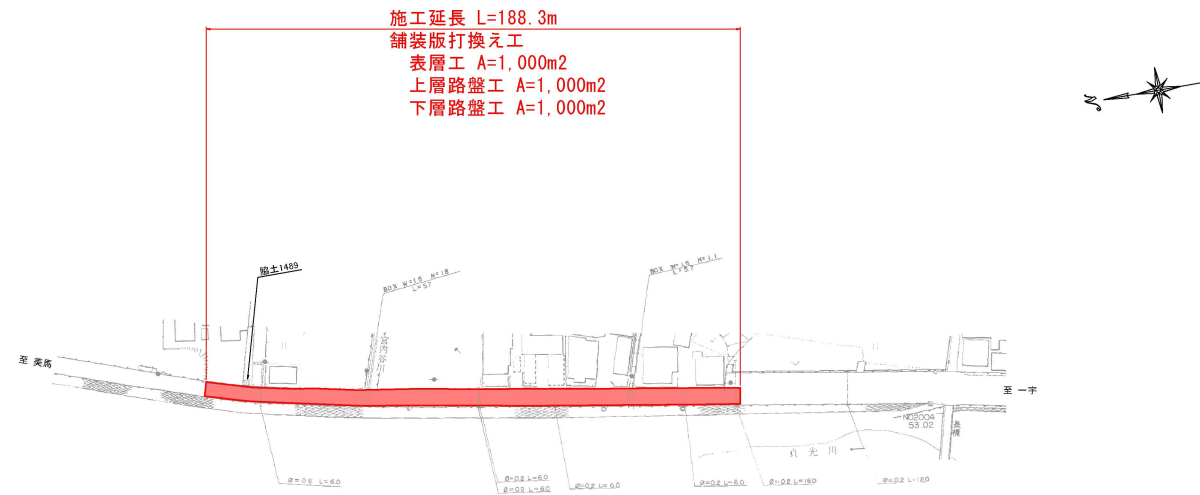

標準断面図

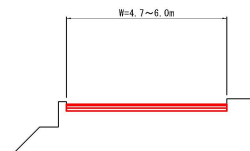

施工要領図

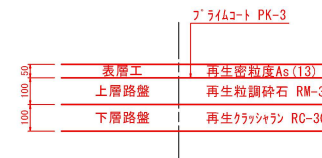

実施設計図面

工事名	R8馬土 国道438号 つ・貞光宮内 舗装工事
路線名等	一般国道438号
工事箇所	美馬郡つるぎ町貞光宮内
図面名	平面図・標準断面図・施工要領図
縮尺	図示 図面番号 1 / 1
会社名	
事業名	徳島県美馬県土整備事務所