



平面図

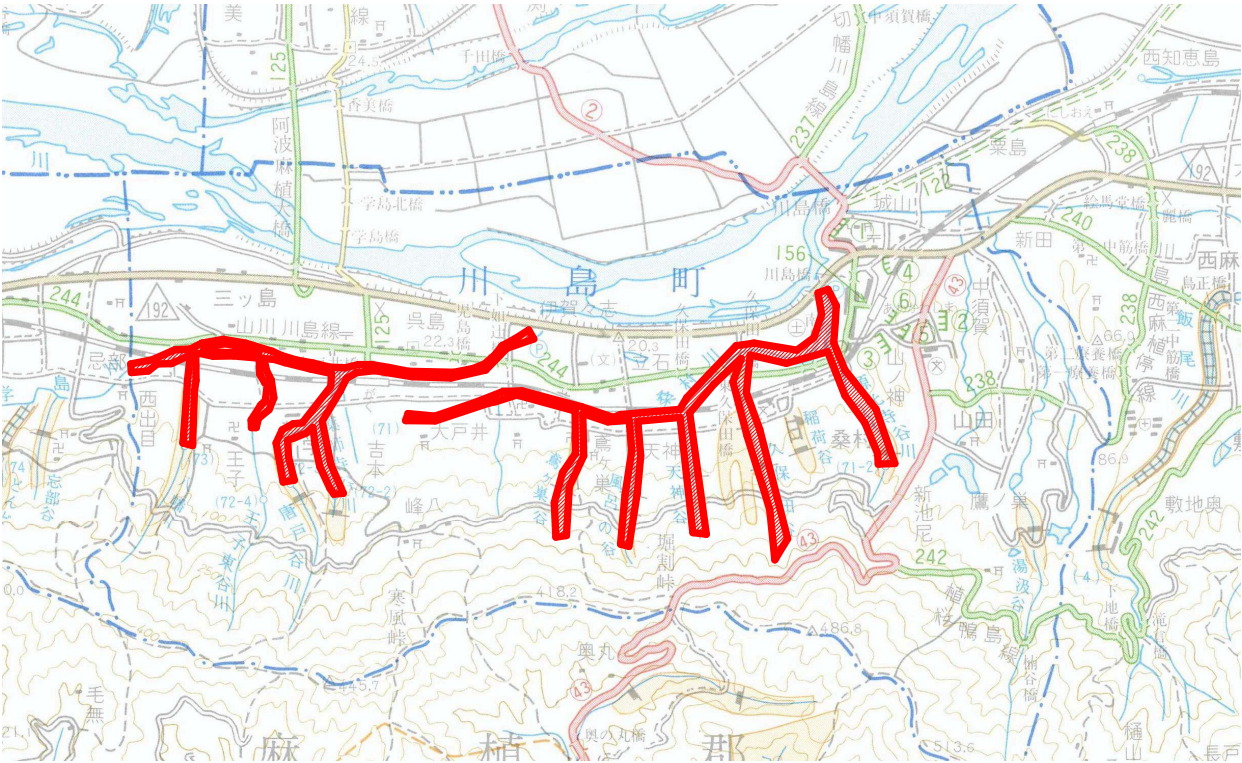

種別	細別	単位	数量	摘要
除草	除草	m2	5,000	
	処分 (草)	t	20	
伐木	伐木 (除根無)	m2	5,000	
	処分 (木)	t	45	

桑村川他吉野川市川島町内の県管理河川を対象とする。
業務実施箇所及び時期については、監督員より指示する。
業務数量は予定数量であり、発注後変更することがある。

標準断面図

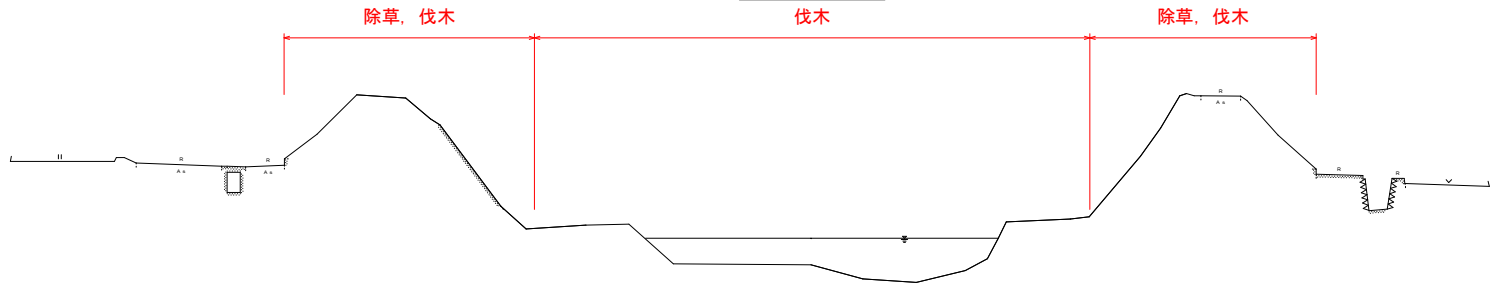

実施設計図面	
業務名	R8吉土 桑村川地 吉・川島桑村地 河川維持業務
路線名等	桑村川地
業務箇所	吉野川市川島町桑村地
図面名	平面図
縮尺	No scale 図面番号 1 / 1
会社名	-
事業者名	徳島県県土整備部吉野川県土整備事務所