


機場平面図

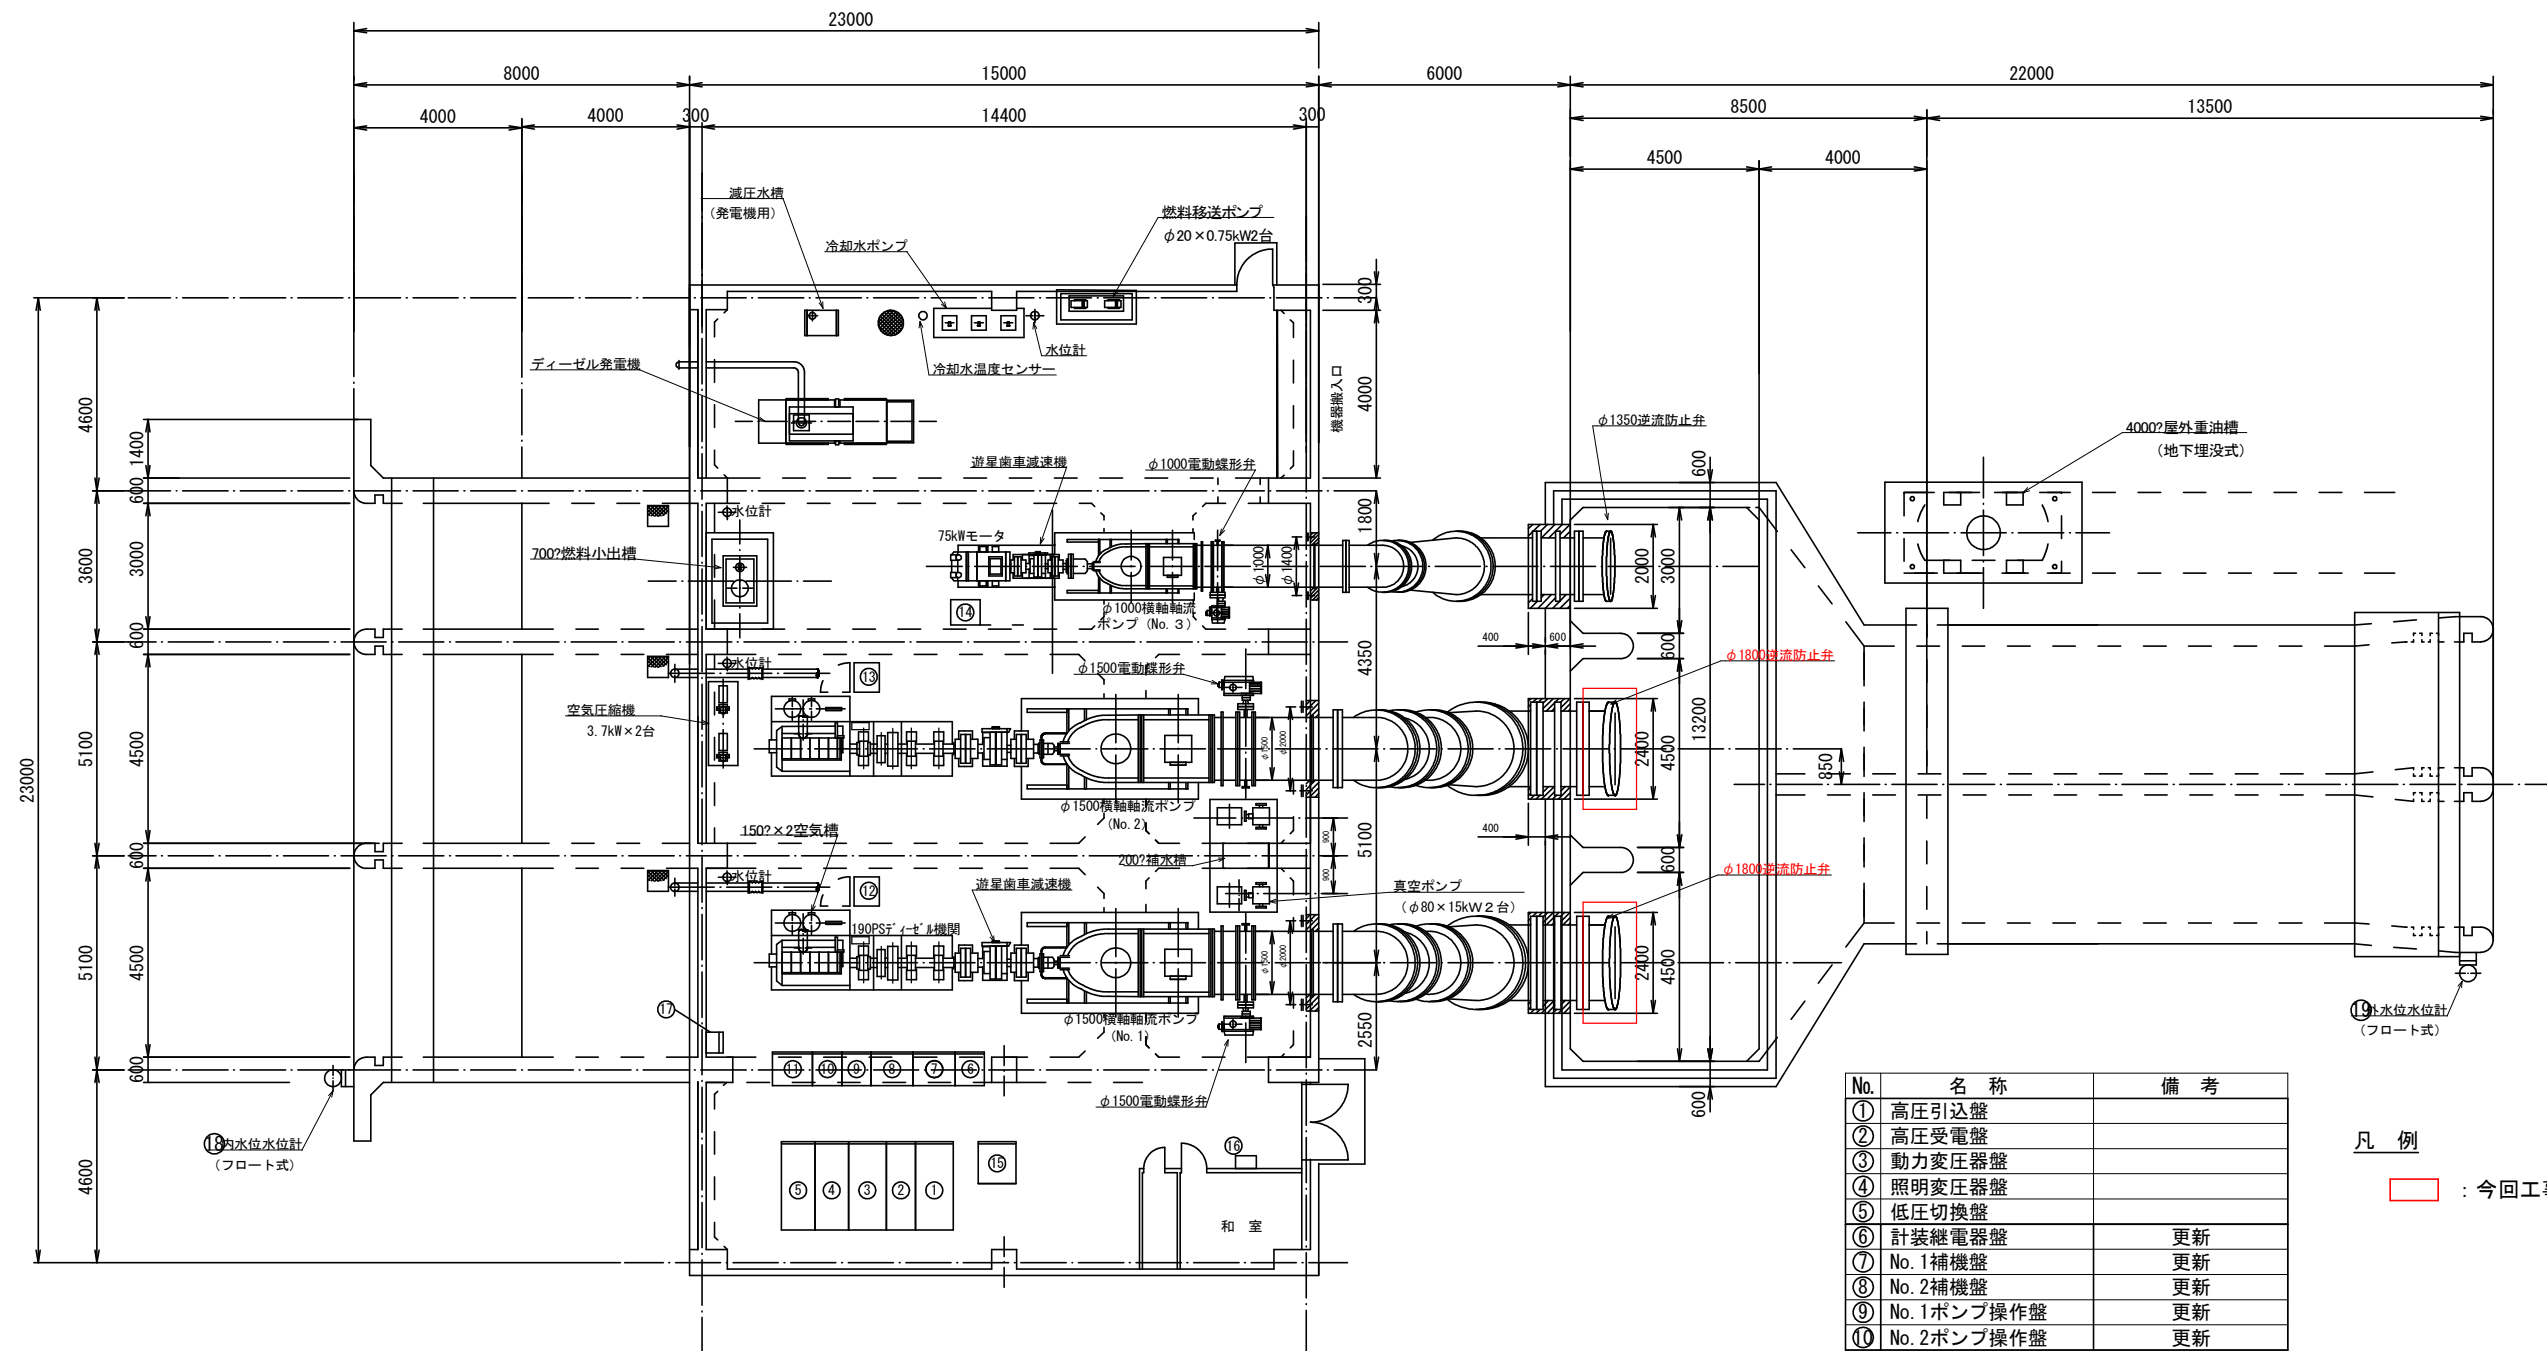


No.	名 称	備 考
①	高压引込盤	
②	高压受電盤	
③	動力変圧器盤	
④	照明変圧器盤	
⑤	低压切換盤	
⑥	計装継電器盤	更新
⑦	No. 1補機盤	更新
⑧	No. 2補機盤	更新
⑨	No. 1ポンプ操作盤	更新
⑩	No. 2ポンプ操作盤	更新
⑪	No. 3ポンプ操作盤	
⑫	No. 1ポンプ操作盤	更新
⑬	No. 2ポンプ操作盤	更新
⑭	No. 3ポンプ操作盤	更新
⑮	直流電源装置	
⑯	動力、照明、分電盤	
⑰	雑排水ポンプ盤	
⑱	内水位計	更新
⑲	外水位計	更新

凡 例


☐ : 今回工事を示す

工事名	R8 徳耕 長寿命田 大津東部 2 期 排水機場補修工事 (企育)		
路線名等	大津東部 2 期地区		
工事箇所	鳴門市大津町		
図面名	機場平面図		
縮尺	—	図面番号	1 / 3
会社名			
事業者名	徳島県徳島農林事務所		

機場断面図

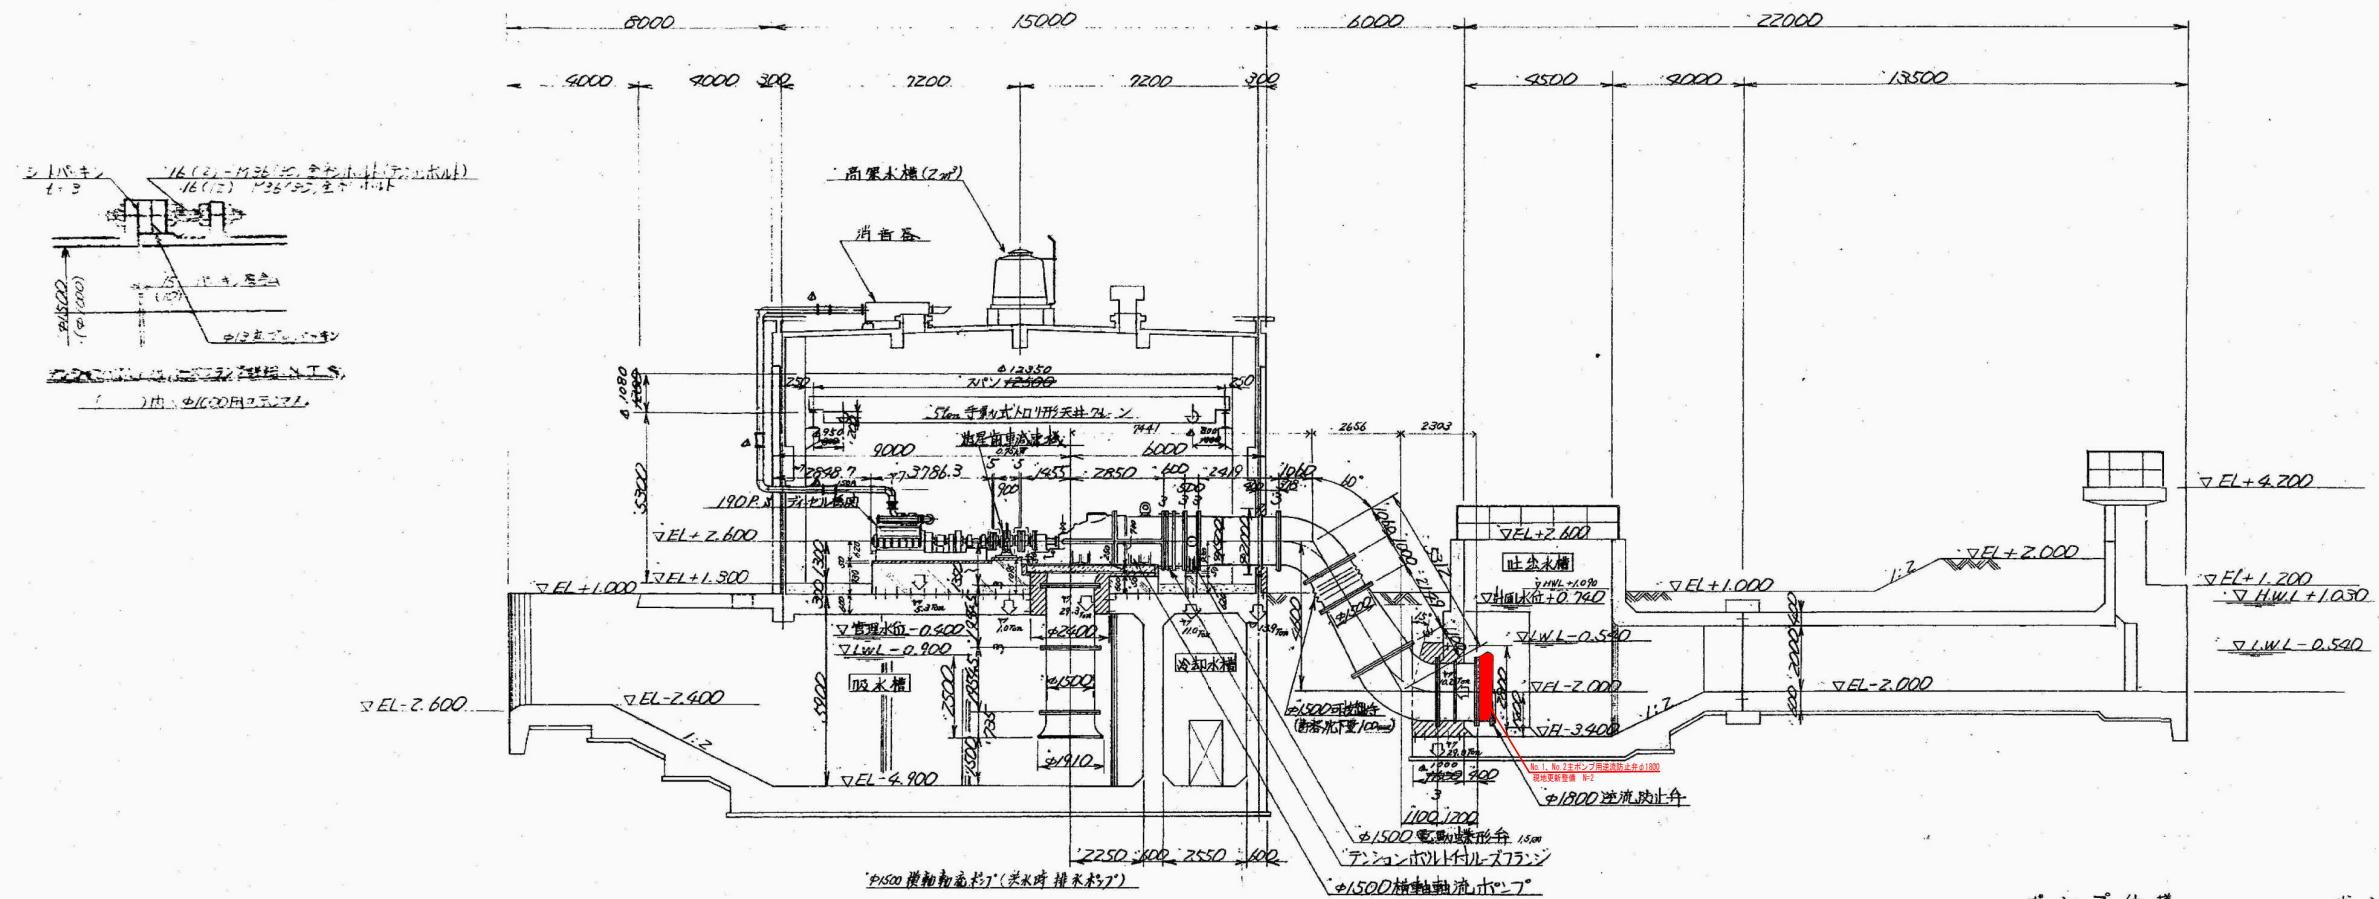

機場断面図

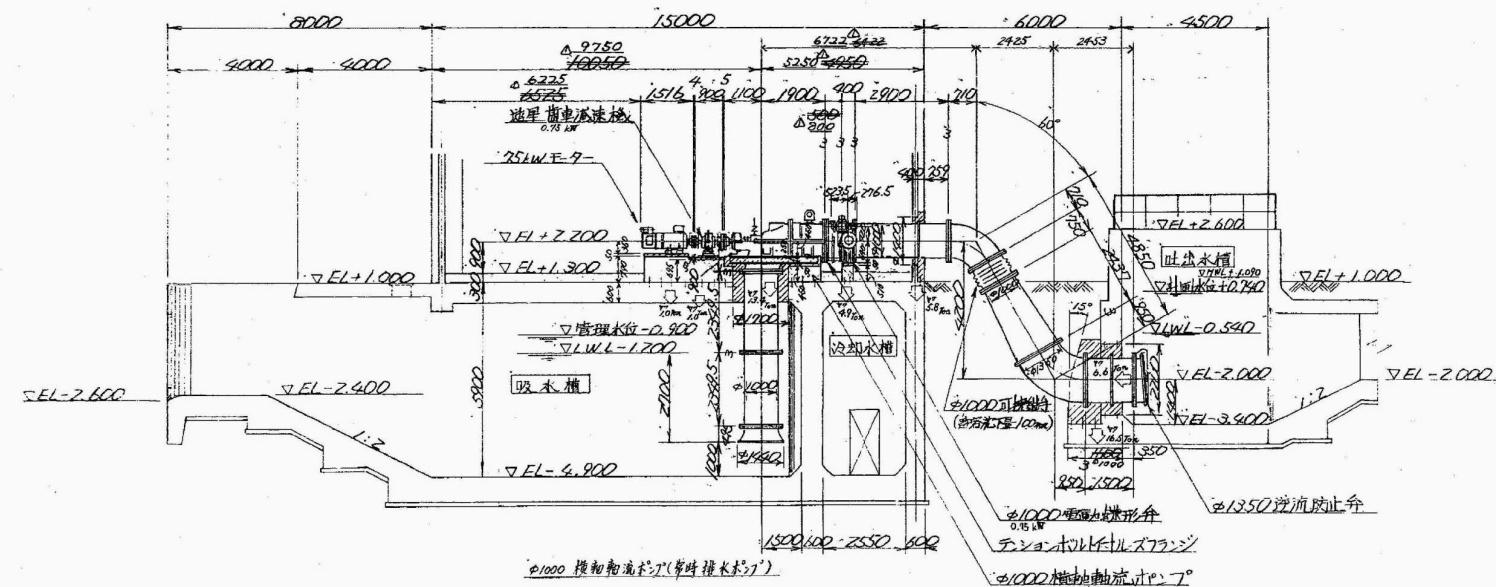

ポンプ仕様	
口径	1000 mm
形式	AP-GH
吐出量	132 m ³ /min
全揚程	2.27 m
回転数	271 rpm
原動機	75 kW IM
60 Hz 6P 220V 1160 rpm	
(遊星歯車式減速機付)	

ポンプ仕様


口径	1500mm
形式	AP-GH
吐出量	300 m ³ /min
全揚程	1.85m
回転数	179 rpm
原動機	190PS DNG
・ヤマザ	1000rpm
(流星歯車式変速機付)	

注意

7.  部ハ 鉄器設置後 モルタル又はコンクリートで充填スル
部分ヲ示シマス。
8.  部ハ ニ次ノコンクリート部ヲ示シマス。
9.  部ハ シンダー磚ヲ示シマス。
10. +++ ハ 相違用ノ差筋ヲ示シマス。
11. 本図ハ 石工ノ断面ハ 水ノ重量モ含ミマス(セメントニアルコト
ニ鑑ミハズ) 床等ハ 本重量ニ 土角 附モルコトヲ
セツク下サス。

工事名	R8 徳耕 長寿命化 大津東部2期 排水機場補修工事（企費）		
路線名等	大津東部2期地区		
工事箇所	鳴門市大津町		
図面名	機場断面図		
縮尺	—	図面番号	2 / 3
会社名			
事業者名	徳島県徳島農林事務所		

構造図

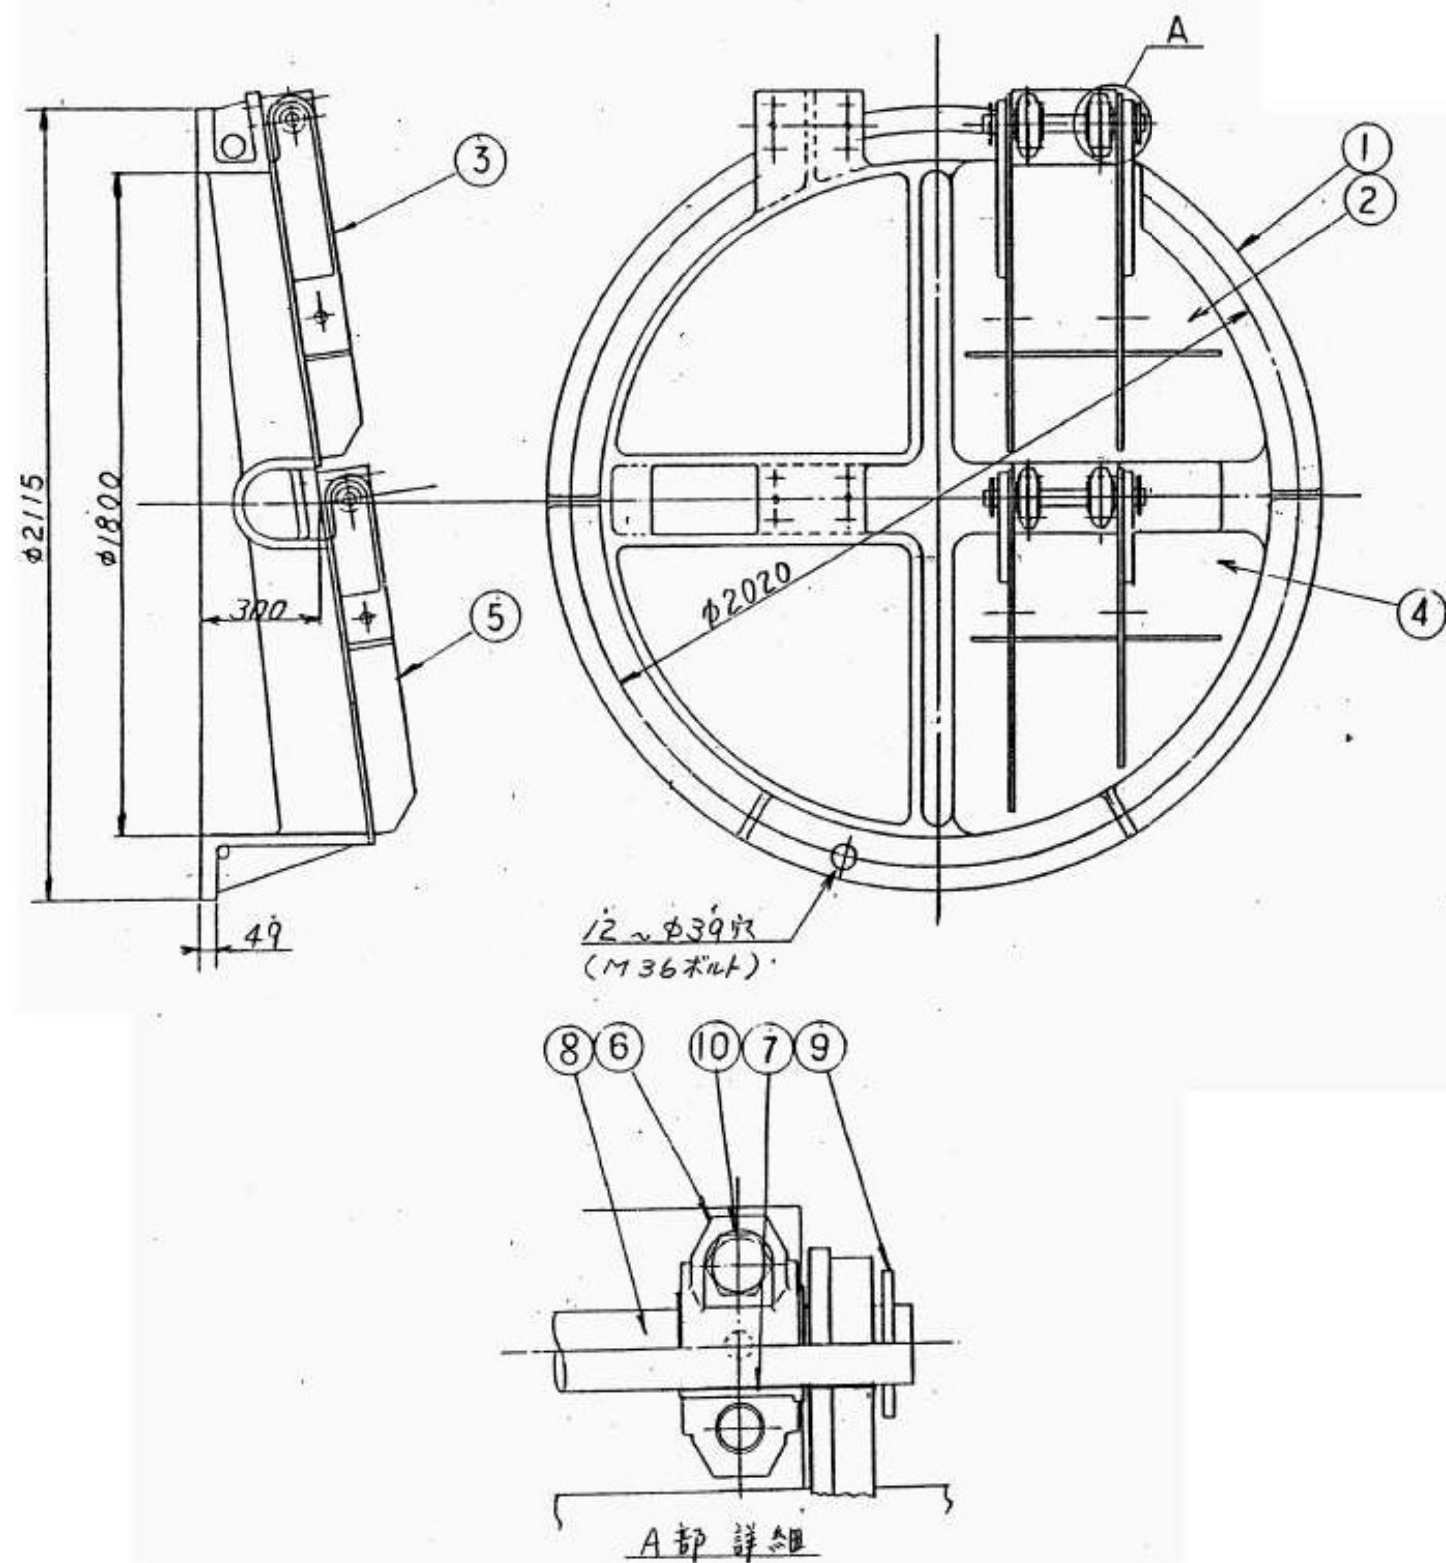

フランジ規格: JIS 5527 FF (ボルト12本)

10	ボルトナット	SUS 304
9	カラー	SUS 304
8	ハルプロッド	SUS 304
7	ブッシュ	SUS 304
6	軸受	FC D45
5	ディスク (左下)	SUS 304
4	ディスク (右下)	SUS 304
3	ディスク (左上)	SUS 304
2	ディスク (右上)	SUS 304
1	ボディ	FC 25
品番	部品名	材質

工事名	R 8 徳耕 長寿命化 大津東部 2 期 排水機場補修工事 (企育)		
路線名等	大津東部 2 期地区		
工事箇所	鳴門市大津町		
図面名	構造図		
縮尺	-	図面番号	3 / 3
会社名			
事業者名	徳島県徳島農林事務所		