

撤去家具一覧

階	符号	名称	寸法 (W×D×H)	箇所	場所
1F	f1	靴箱	2100x400x1750	1	玄関
	f2	郵便受	2100x300x1740	1	玄関
	f3	地袋	7000x450x1000	1	事務室
1~4F	f4	教壇	3600x900x100	16	普通・選択
	f5	ロッカー	6300x400x1000	11	普通・選択
1F	f6	棚	3600x550x2200	1	準備室(化学)
	f7	棚	4500x500x3000	1	準備室(化学)
	f8	実験台	2300x900x800	1	準備室(化学)
	f9	教壇	3600x1100x150	1	化学教室
	f10	実験台	3000x900x1000	1	化学教室
	f11	実験台	3500x900x800	12	1F化学教室 2F生物教室
	f12	棚	2200x500x3000	1	化学教室
	f13	棚	2300x500x3000	1	化学教室
	f14	地袋	3200x450x800	1	職員室
	f15	地袋	8750x450x800	2	職員室
	f16	地袋	6300x450x800	1	職員室
	f17	地袋	3200x450x800	2	職員室
2F	f18	棚	4500x500x3000	1	準備室(生物)
	f19	棚	2600x500x3000	1	準備室(生物)
	f20	実験台	2400x900x800	1	準備室(生物)
	f21	教壇	4500x1300x150	1	生物教室
	f22	実験台	2400x900x1000	1	生物教室
	f23	棚	8290x550x3000	1	生物教室
	f24	テレビ台	750x560	2	生物教室
	f25	本棚	6350x400x970	3	図書室
	f26	本棚	4680x400x970	1	図書室
	f27	本棚	7150x400x970	1	図書室
	f28	棚	4500x500x3000	1	準備室(物理)
	f29	棚	3500x500x3000	1	準備室(物理)
3F	f30	実験台	2400x1000x800	1	準備室(物理)
	f31	教壇	3600x1200x65	1	物理教室
	f32	実験台	3000x800x1000	1	物理教室
	f33	実験台	2400x600x800	12	物理教室
	f34	棚	3100x500x3000	1	物理教室
	f35	棚	3000x500x3000	1	物理教室
	f36	教壇	3600x900x200	1	書道教室
	f37	飾り棚	1800x500x2400	1	書道教室
	f38	飾り棚	2000x500x2500	1	書道教室
	f39	地袋	3000x500x1000	1	書道教室
	PHF	f40	棚	4500x500x2600	1

撤去流し・設備一覧


階	符号	名称	寸法 (W×D×H)	箇所	場所
1F	s1	流し台	1100x525x800	1	事務室
	s2	ヒートアップ	1200x750x2350	1	化学教室
2~4F	s3	流し台	2300x500x740	3	廊下
4F	s4	流し台	2000x490x800	2	書道教室

撤去黒板一覧


階	符号	名称	寸法 (W×D×H)	箇所	場所
1F	b1	黒板	1720x900	2	教務控室
	b2	黒板	3600x1200	1	化学教室
3F	b3	黒板	3300x1250	1	化学教室
3F	b4	黒板	2200x900	1	物理教室
PHF	b5	黒板	3600x800	1	人権研究

既存サイン撤去箇所数


凡例	記号	名称	1 F	2 F	3 F	4 F	計
□	r-1	室名札 (突出型) 250×80	4	6	5	7	22

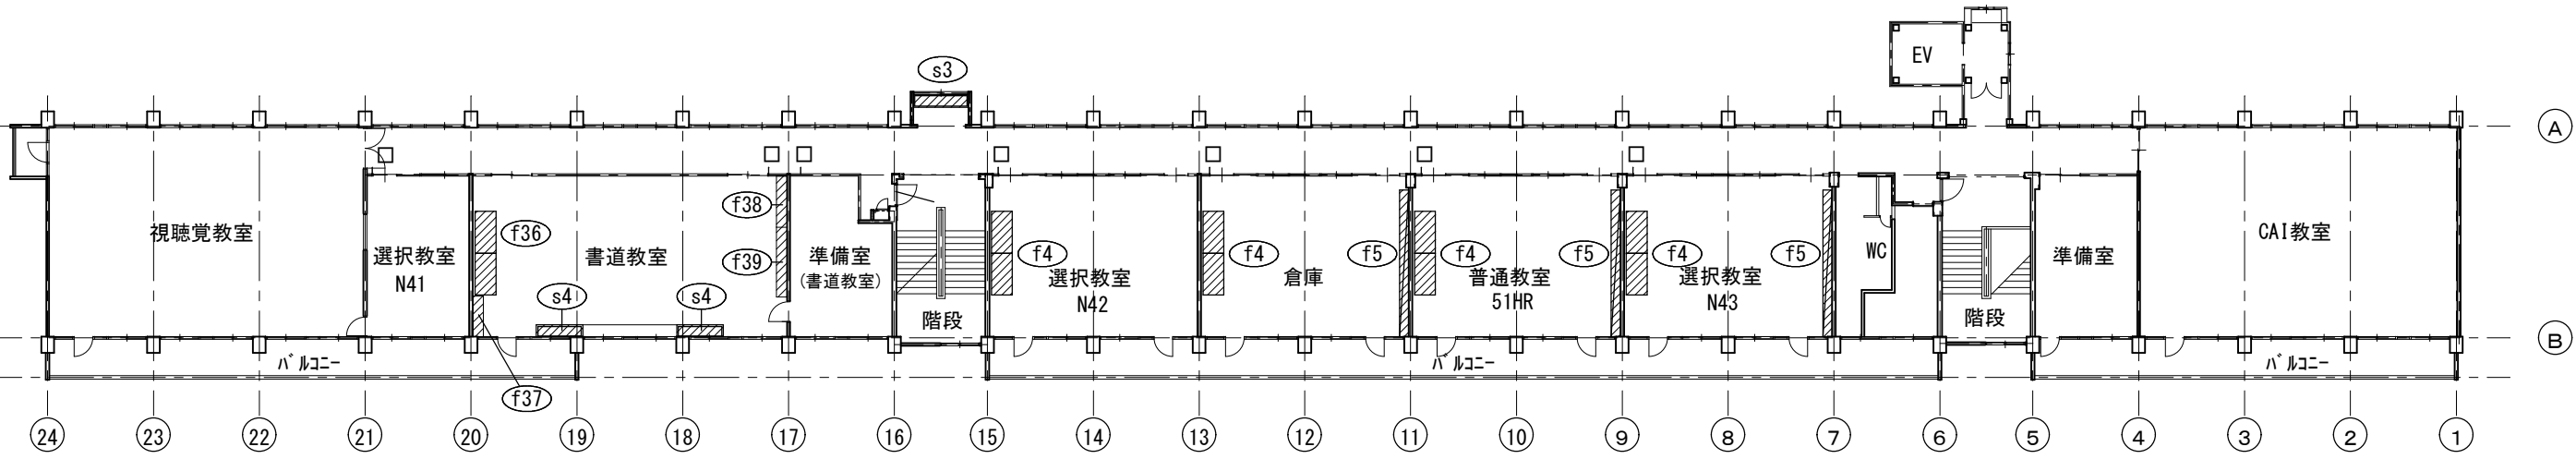


4階 改修前 家具配置図 1/300

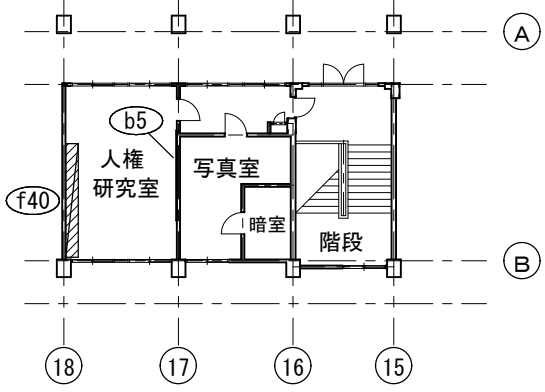


PH階 改修前 家具配置図 1/300

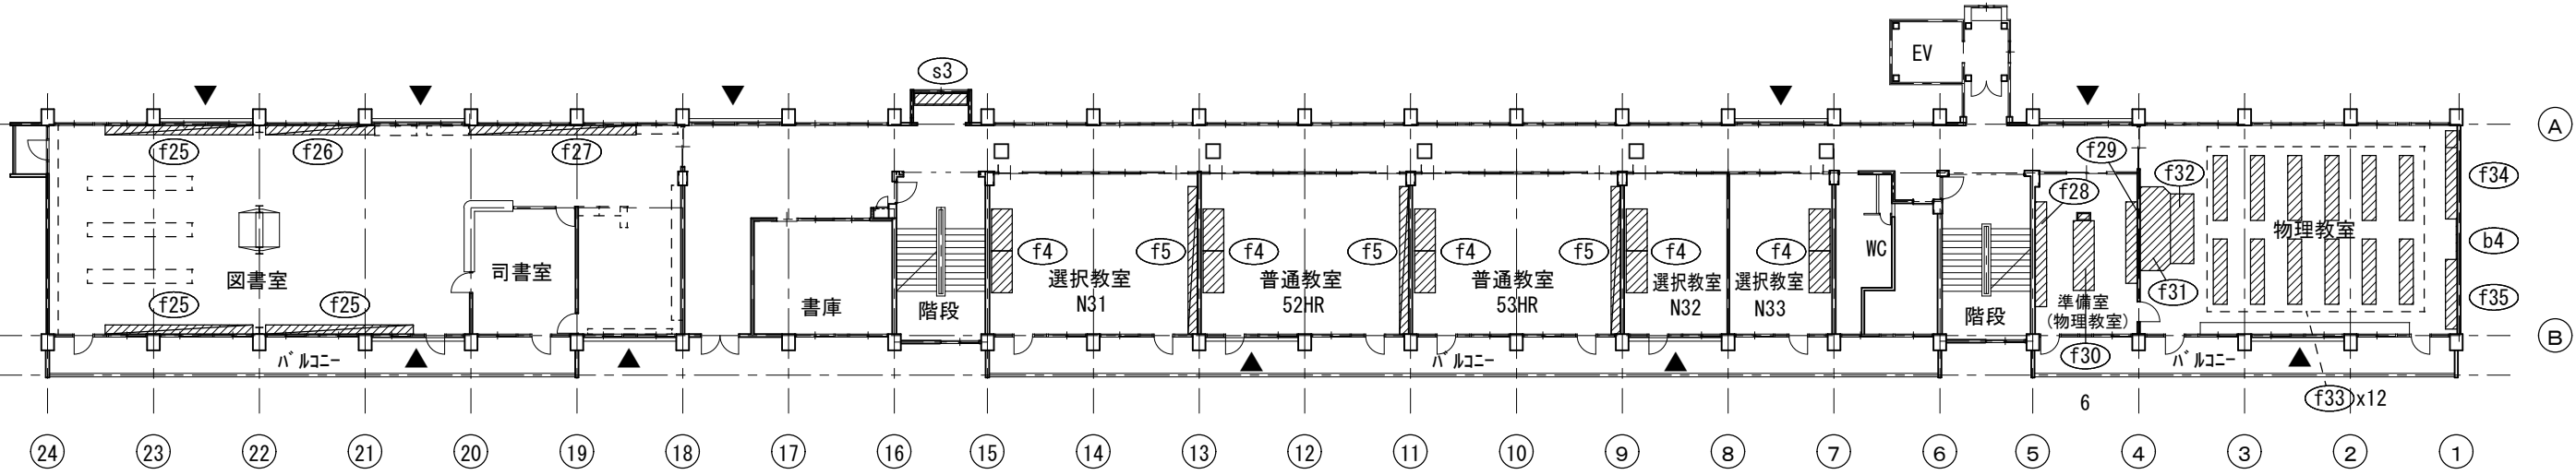















3階 改修前 家具配置図 1/300

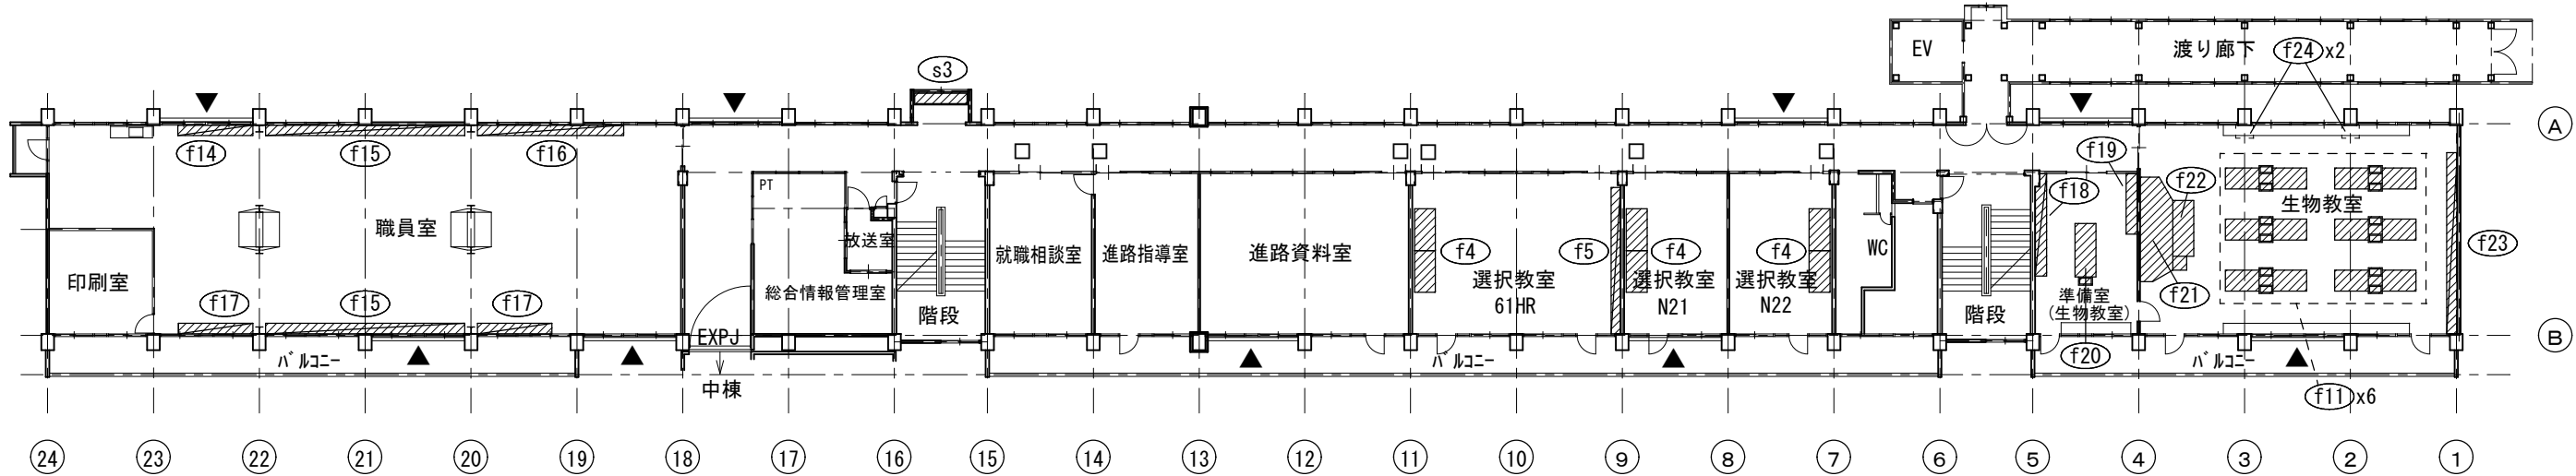

2階 改修前 家具配置図 1/300

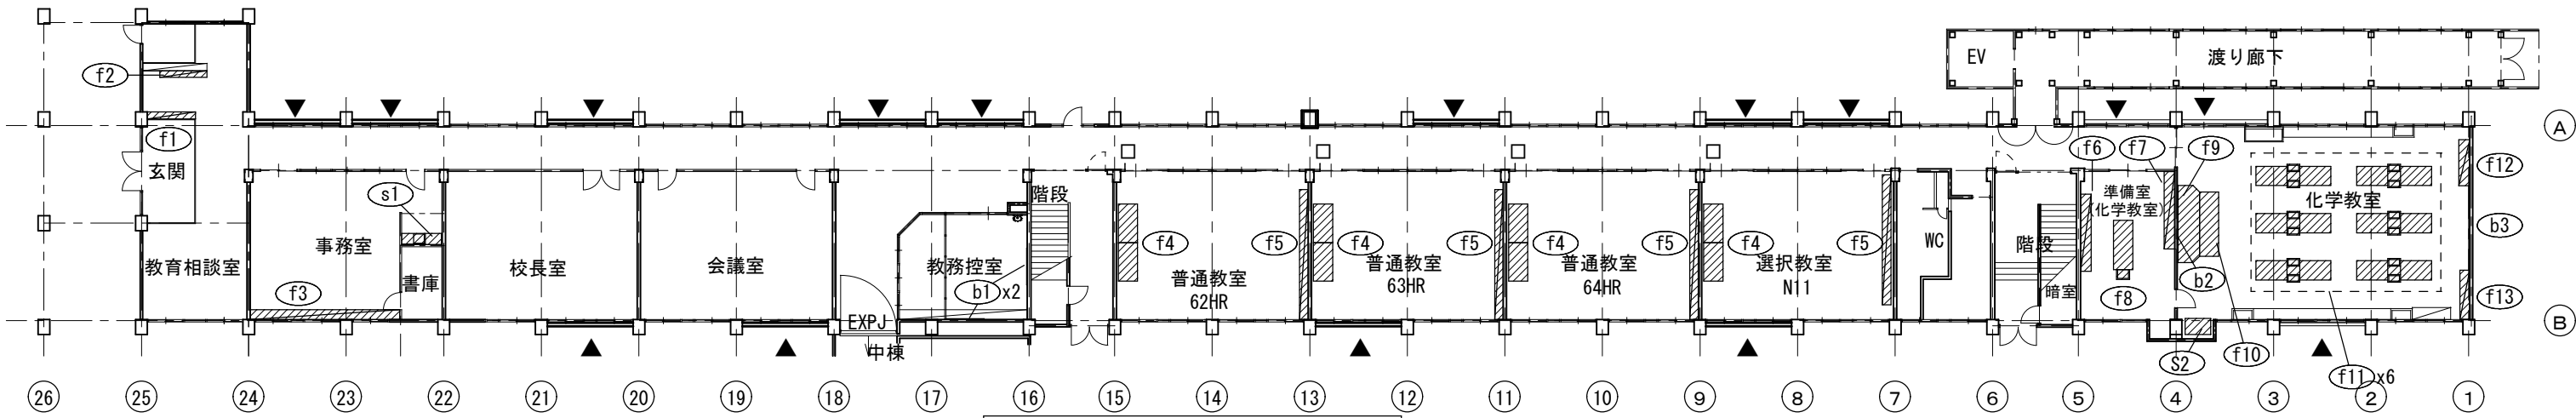

1階 改修前 家具配置図 1/300

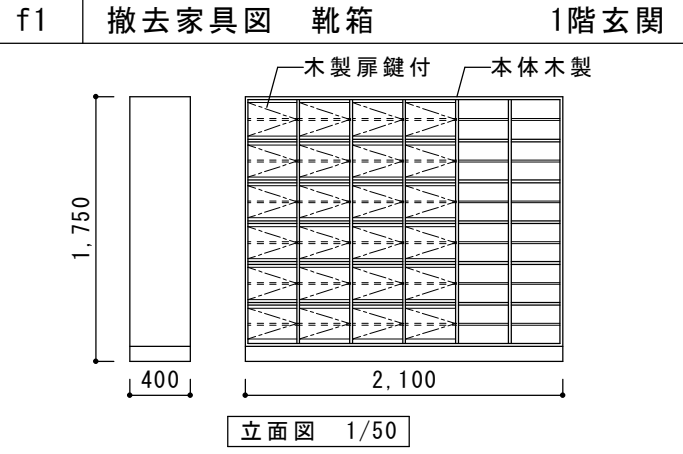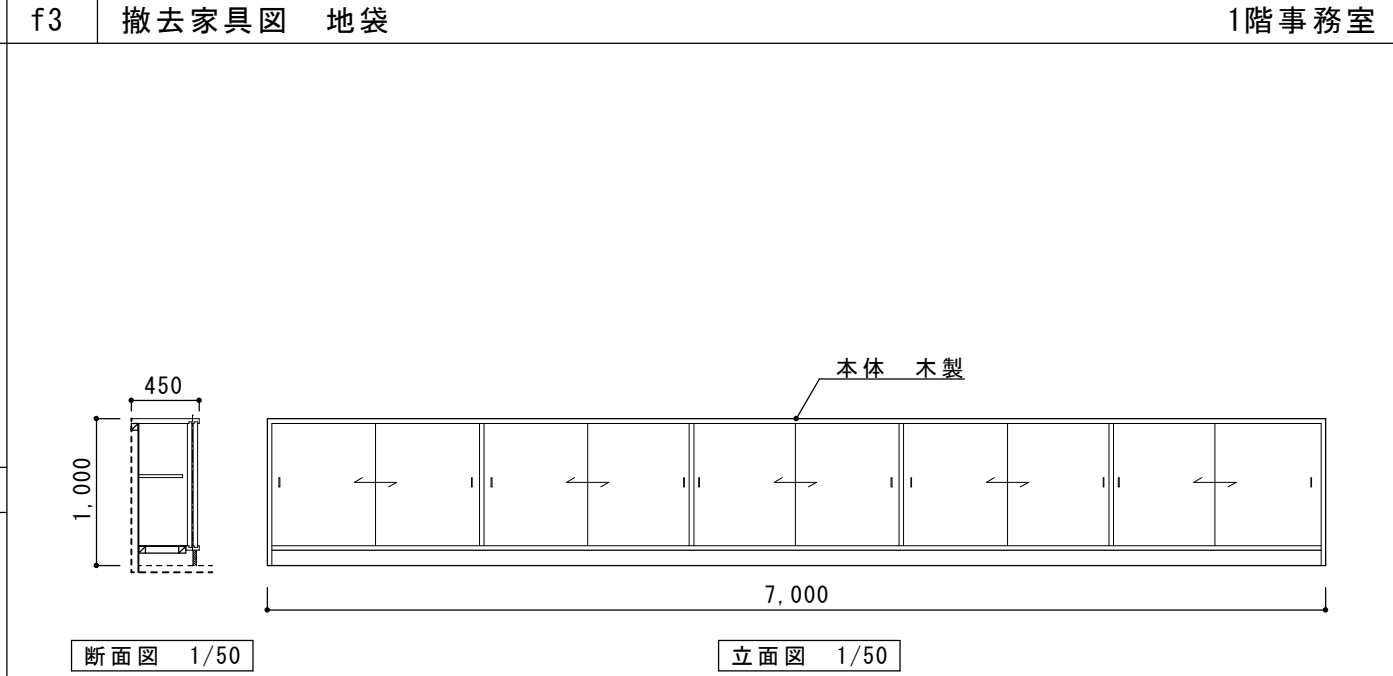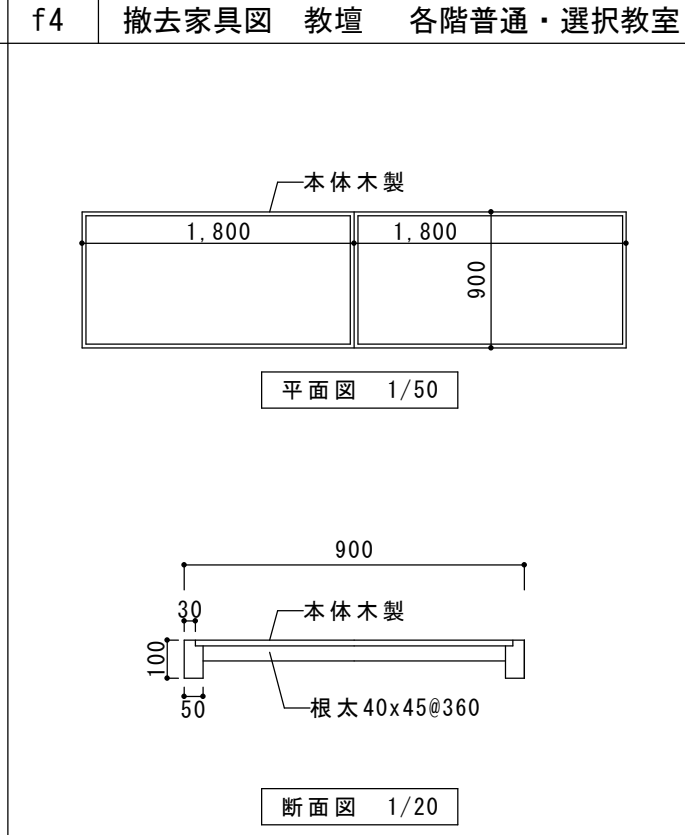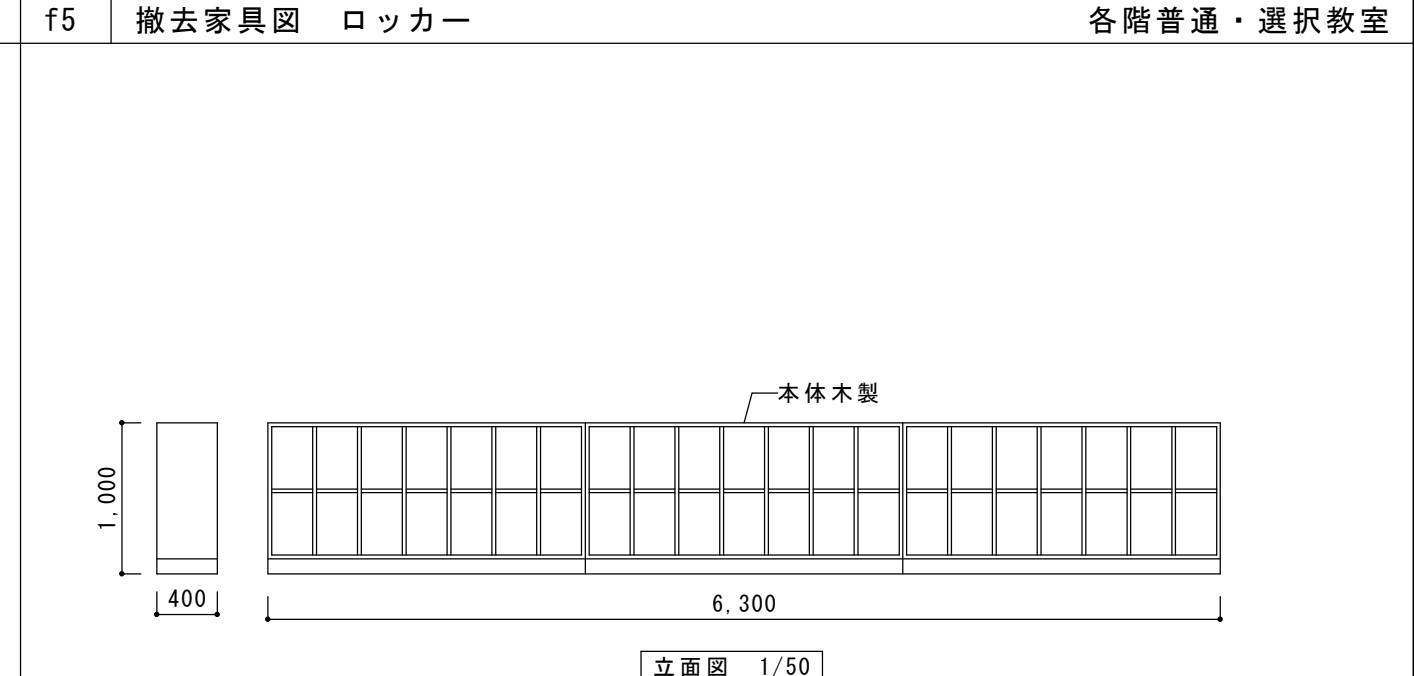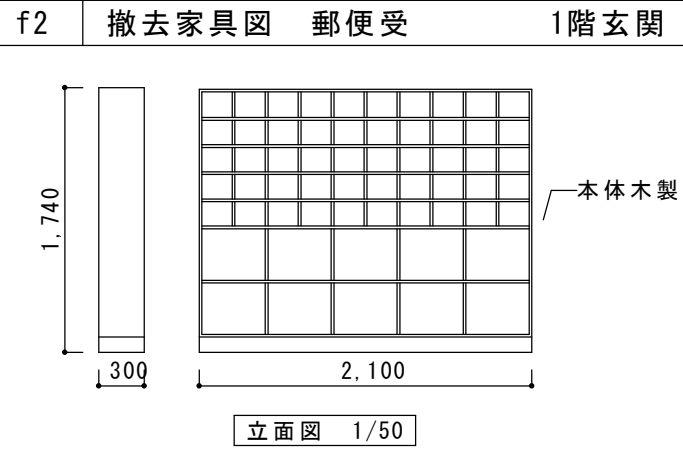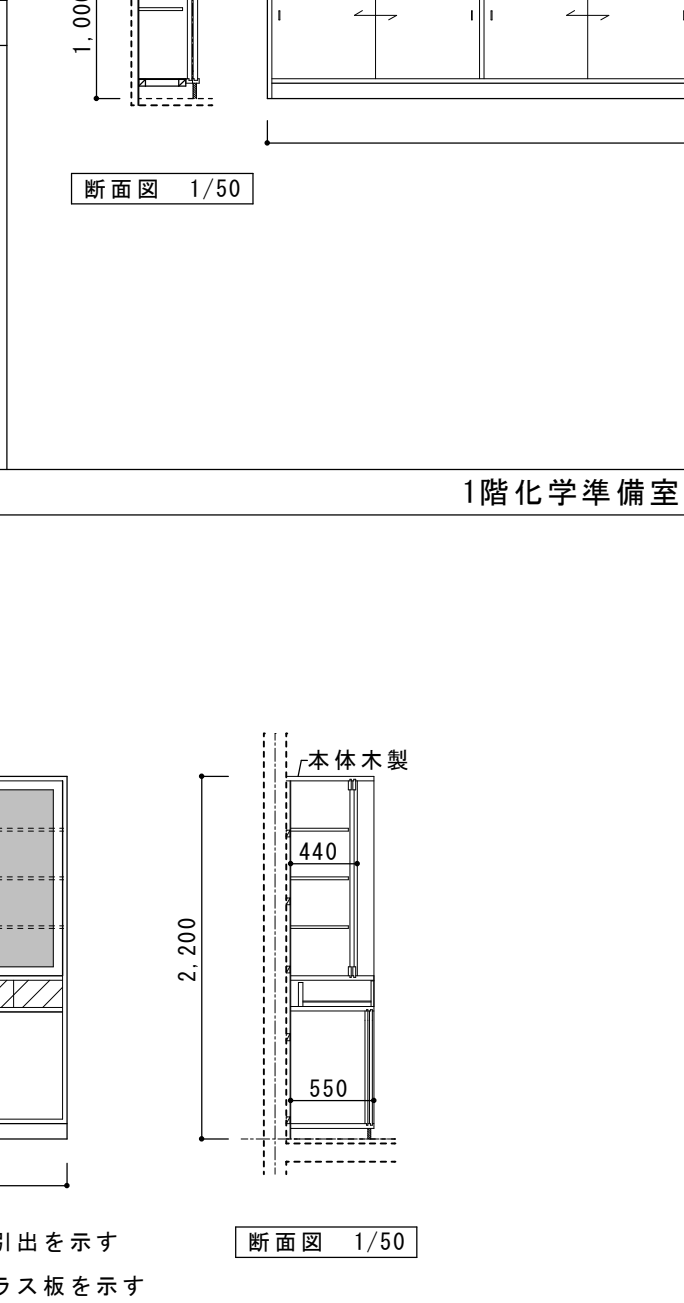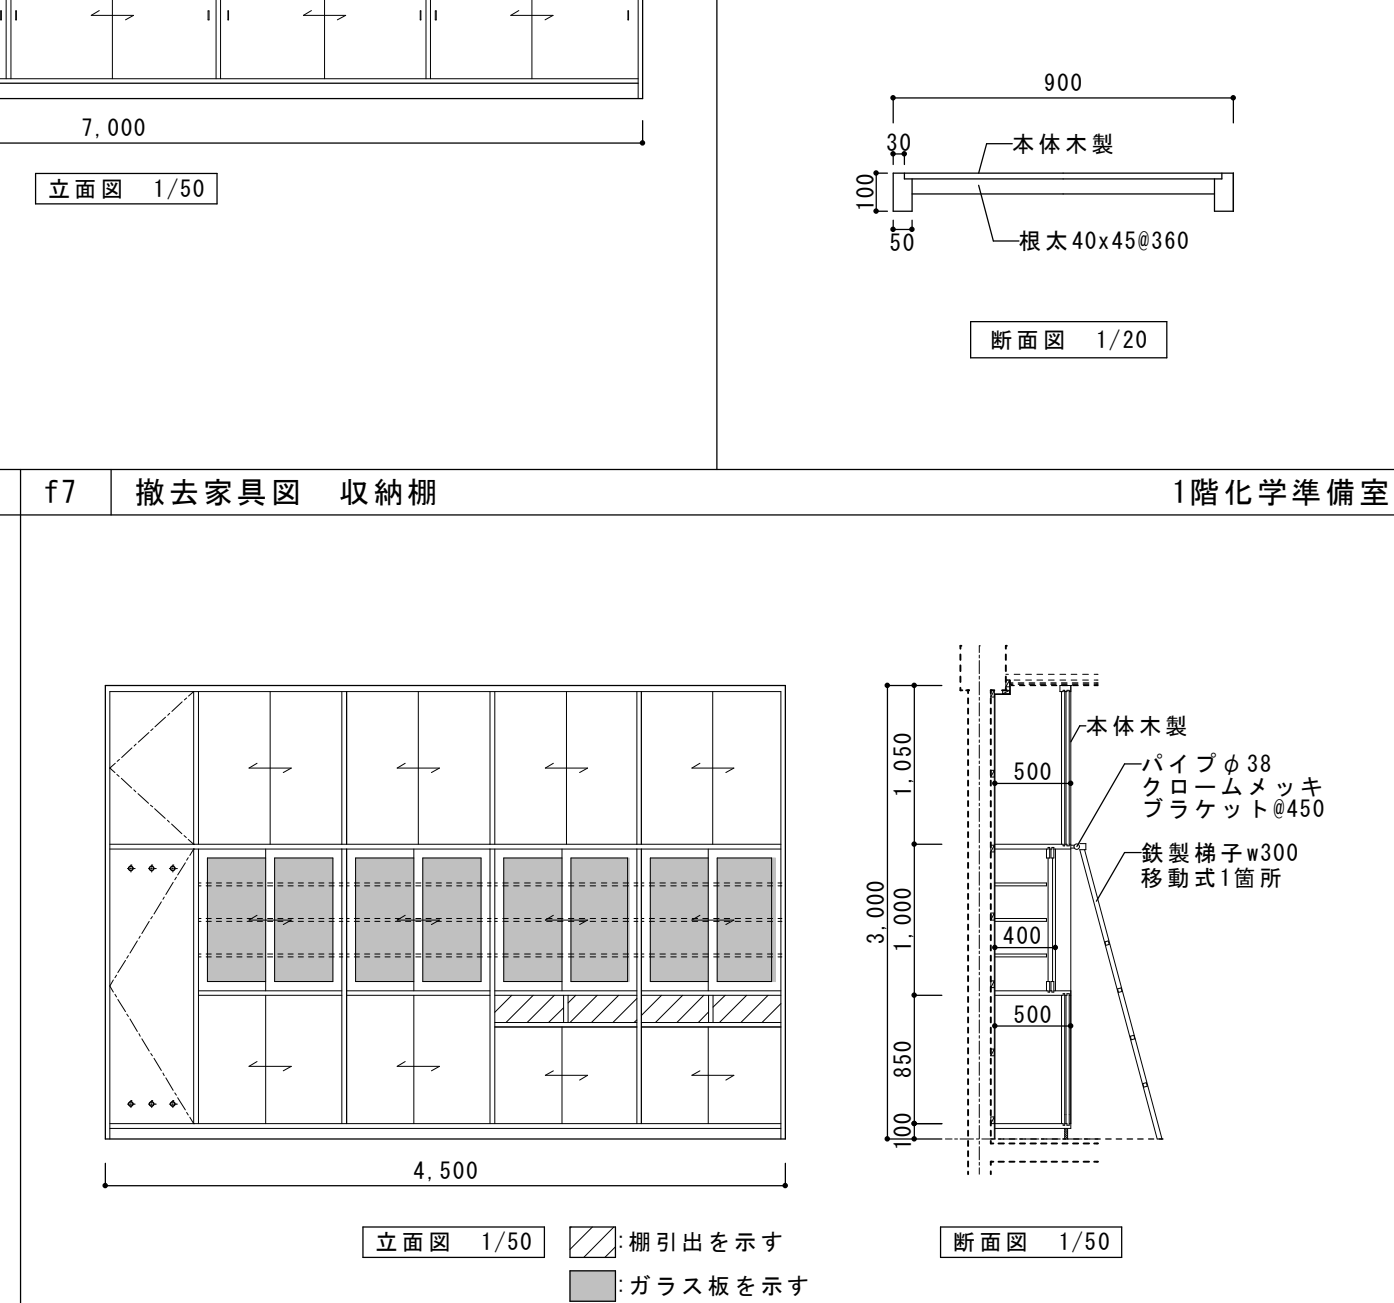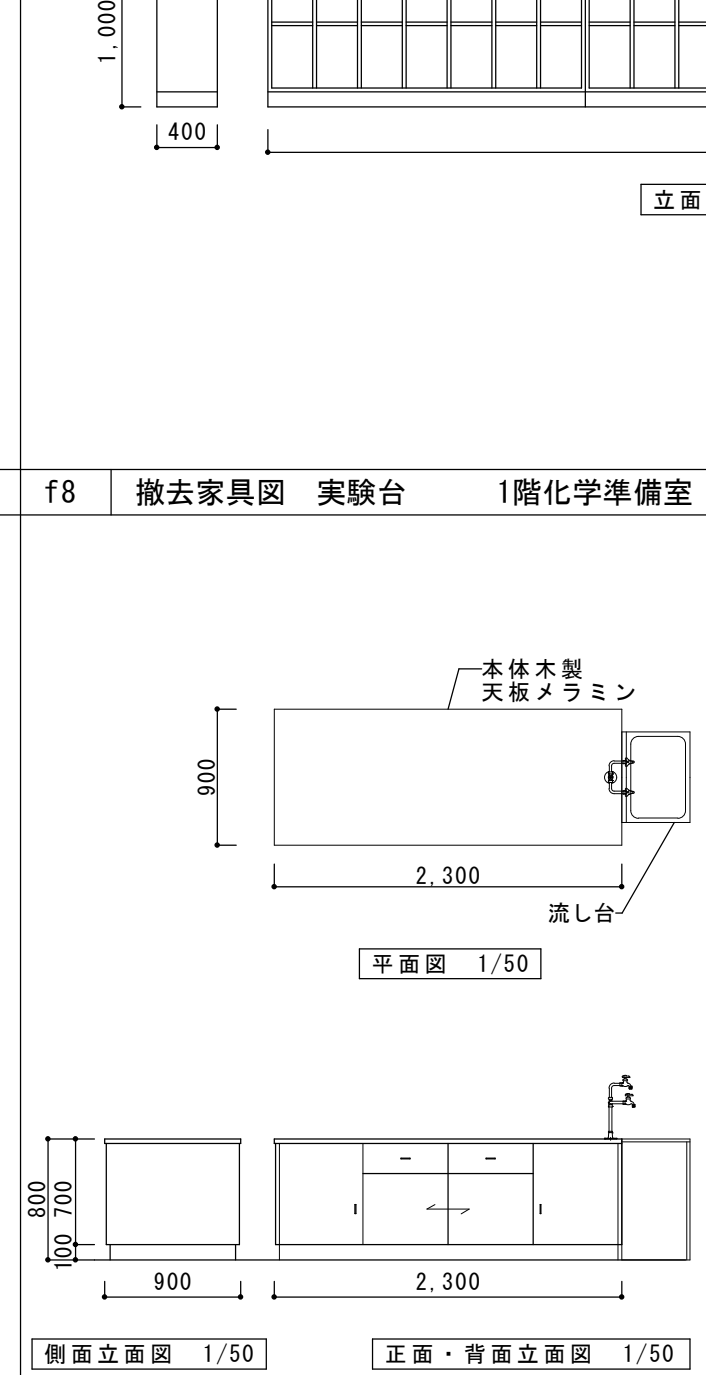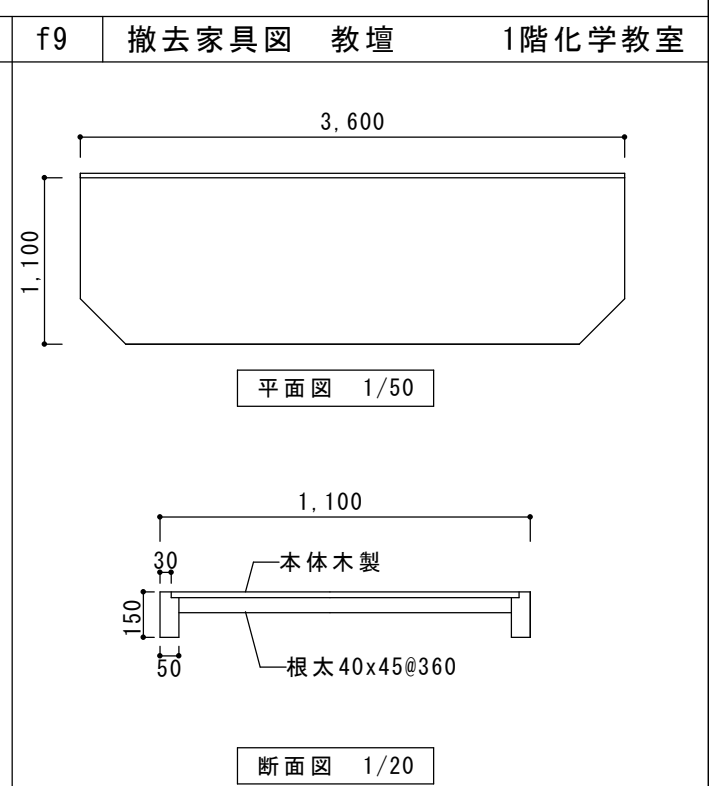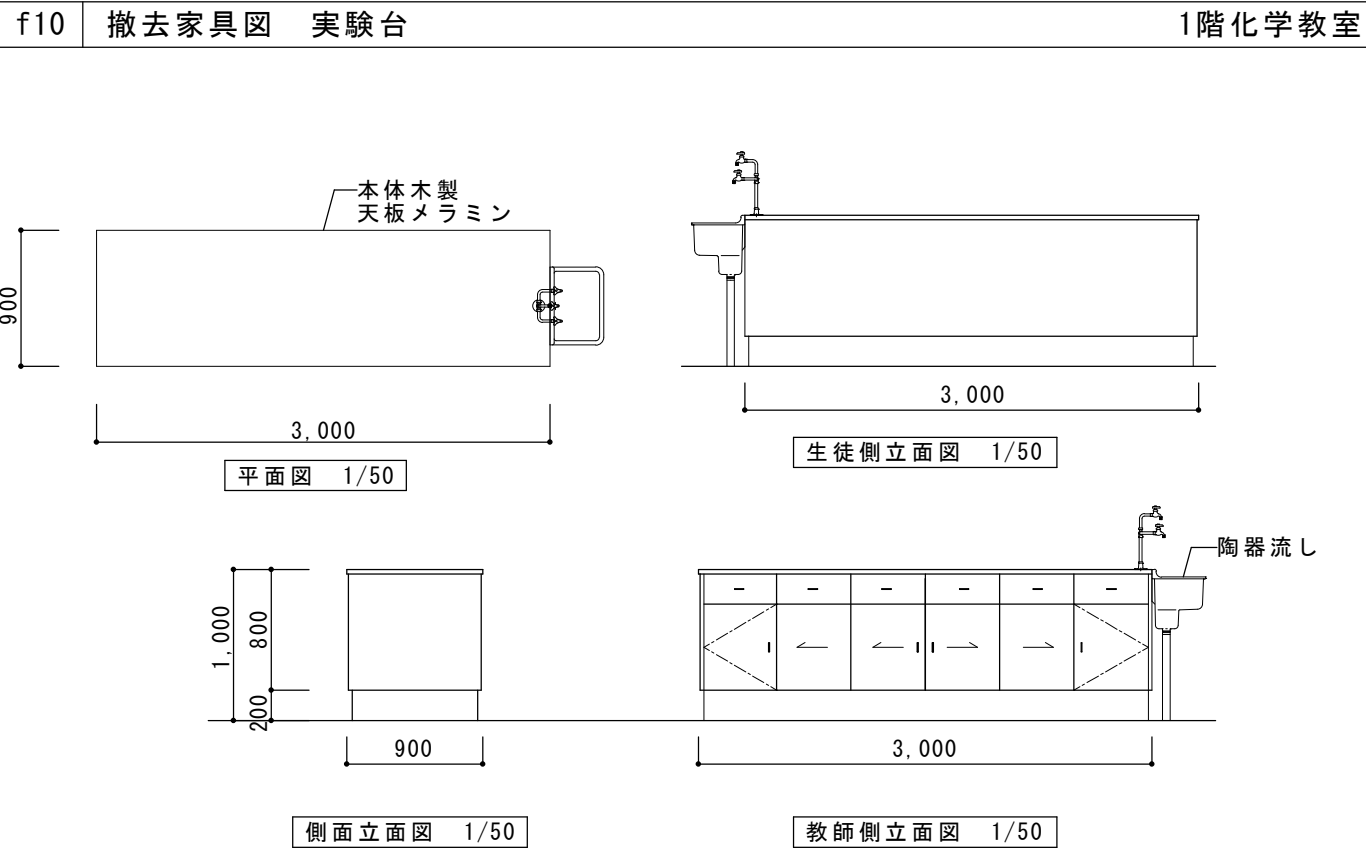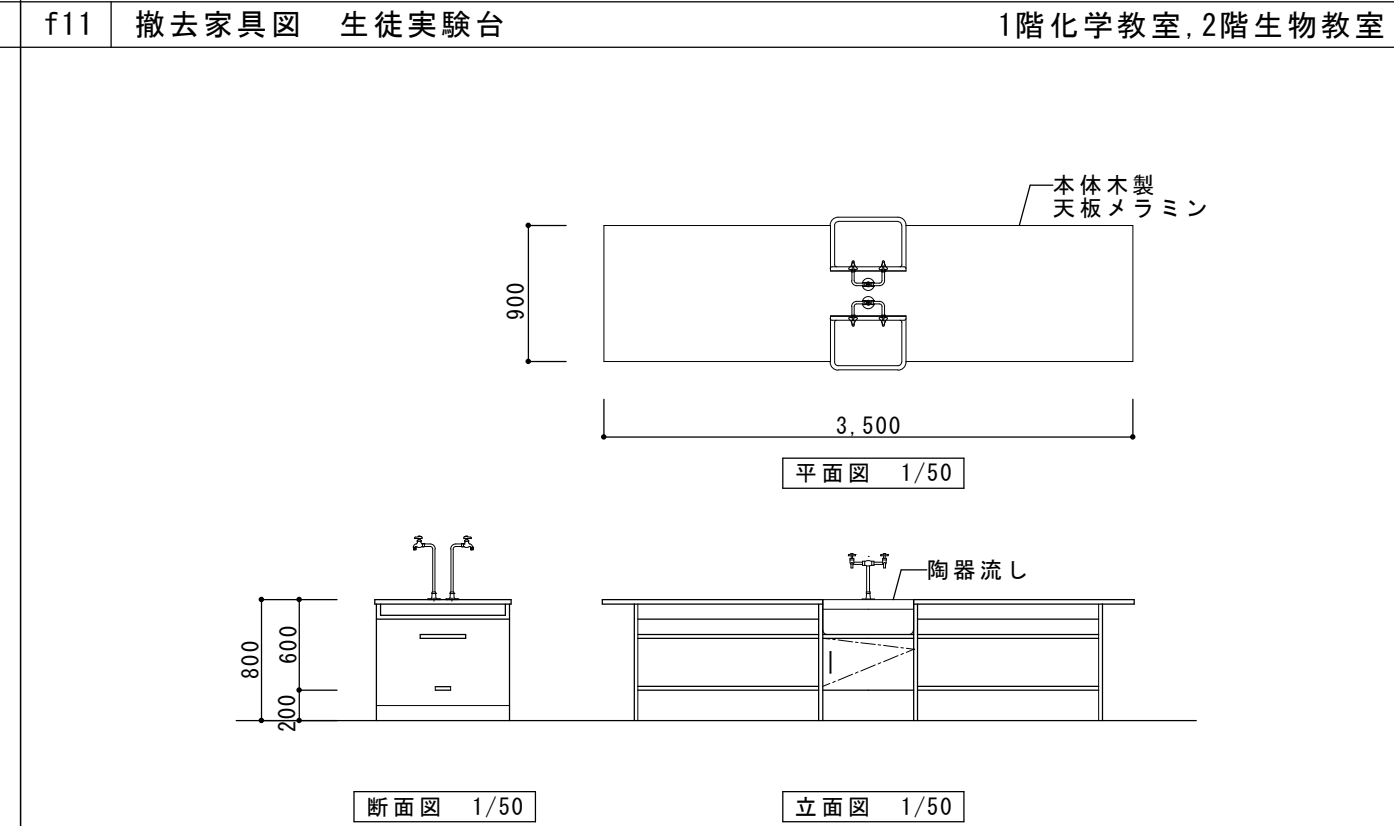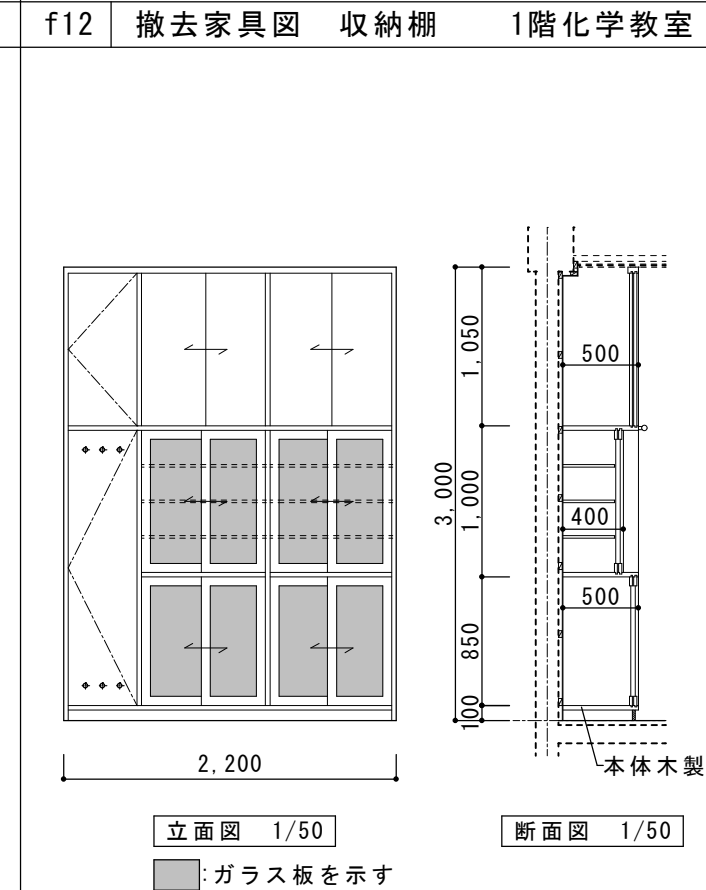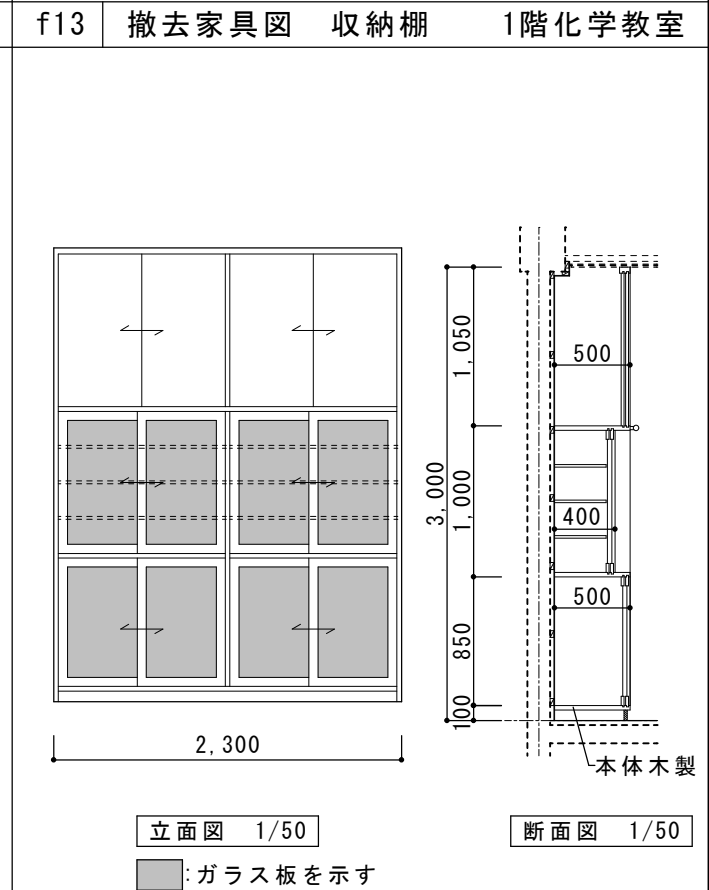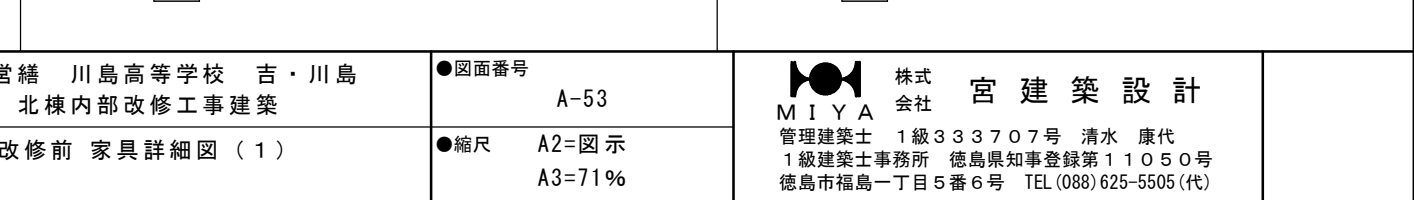f1撤去家具図 靴箱 1階玄関			f3撤去家具図 地袋 1階事務室			f4撤去家具図 教壇 各階普通・選択教室			f5撤去家具図 ロッカー 各階普通・選択教室		
											
f2撤去家具図 郵便受 1階玄関			f6撤去家具図 収納棚 1階化学準備室			f7撤去家具図 収納棚 1階化学準備室			f8撤去家具図 実験台 1階化学準備室		
											
f9撤去家具図 教壇 1階化学教室			f10撤去家具図 実験台 1階化学教室			f11撤去家具図 生徒実験台 1階化学教室, 2階生物教室			f12撤去家具図 収納棚 1階化学教室		
											
f13撤去家具図 収納棚 1階化学教室			f14撤去家具図 実験台 1階化学教室			f15撤去家具図 収納棚 1階化学教室			f16撤去家具図 実験台 1階化学教室		
											
徳島県県土整備部営繕課			R 8 営繕 川島高等学校 吉・川島 北棟内部改修工事建築			改修前 家具詳細図 (1)			宮 建 築 設 計		

f14～17撤去家具図 地袋2階職員室			f18撤去家具図 収納棚2階生物準備室			f19撤去家具図 収納棚2階生物準備室		
f20撤去家具図 実験台2階生物準備室			f21撤去家具図 教壇2階生物教室			f22撤去家具図 実験台2階生物教室		
f23撤去家具図 収納棚2階生物教室			f24撤去家具図 壁付TV棚2階生物教室					
徳島県県土整備部営繕課			R8 営繕 川島高等学校 吉・川島 北棟内部改修工事建築			●図面番号 A-54		
			改修前 家具詳細図 (2)			●縮尺 A2=図示 A3=71%		
						株式会社 宮 建築設計 管理建築士 1級333707号 清水 康代 1級建築士事務所 徳島県知事登録第11050号 徳島市福島一丁目5番6号 TEL (088) 625-5505 (代)		

f25～f27 撤去家具図 書架		3階図書室		f28 撤去家具図 収納棚		3階物理準備室	
f29 撤去家具図 収納棚		3階物理準備室		f30 撤去家具図 実験台		3階物理準備室	
f31 撤去家具図 教壇		3階物理教室		f32 撤去家具図 実験台		3階物理教室	
f33 撤去家具図 生徒実験台		3階物理教室		f34 撤去家具図 収納棚		3階物理教室	
f35 撤去家具図 収納棚		3階物理教室		f36 撤去家具図 収納棚		3階物理教室	
徳島県県土整備部営繕課		R 8 営繕 川島高等学校 吉・川島北棟内部改修工事建築		A-55		株式会社 宮 建築設計	
		改修前 家具詳細図 (3)		A2=図示 A3=71%		管理建築士 1級333707号 清水 康代 1級建築士事務所 徳島県知事登録第11050号 徳島市福島一丁目5番6号 TEL (088) 625-5505 (代)	

f36	撤去家具図	教壇	4階書道教室	f37	撤去家具図	飾り棚	4階書道教室	f38	撤去家具図	飾り棚	4階書道教室	f39	撤去家具図	地袋	4階書道教室	f40	撤去家具図	収納棚	PH階人権研究室
s1	撤去家具図	流し台	1階事務室	s2	ヒュームフード	1階化学教室		s3	撤去家具図	流し台	2～4階廊下	s4	撤去家具図	流し台	4階書道教室				
b1～b5				撤去黒板断面図															
※黒板寸法は家具配置図を参照																			
				徳島県県土整備部営繕課								●工事名 R 8 営繕 川島高等学校 吉・川島 北棟内部改修工事建築				●図面番号 A-56			
												●図面名 改修前 家具詳細図（4）				●縮尺 A2=図示 A3=71%			
																株式会社 宮 建築設計 MIY A 会社 管理建築士 1級333707号 清水 康代 1級建築士事務所 徳島県知事登録第11050号 徳島市福島一丁目5番6号 TEL (088) 625-5505 (代)			

[illegible]

[illegible]

F131階化学教室ヒュームフード

給水

給湯

排水

ガス

電気

○

●

⊗

♀

Ⓜ

AC 100V

床立上は、FL+100以下としてください。
給排水、電気、ガスに関する附帯工事は別途となります。

前面開口面

風速m/s

400mm開時

0.5

排気

風量m3/min

12

ダクト径mm/φ

200A

品名

ヒュームフード

仕様

部品名

数

備考

②⑤

蓋付グロメット

2

電気コード 内寸41x94 電線6本迄用

②④

幕付グロメット

2

ホース・チューブ 40φ迄用

②③

ポリウムダクト+H排気口

1

PVC200A 相フランジ付

②②

電気接続ボックス

1

②①

照明・ファンスイッチ

1

シートスイッチ

②①

照明

1

LED23W相当x1

①⑨

電気コンセント

2

AC100V 15A ダブル アース付

①⑧

アクセスパネル

2

ポスト内部点検用

①⑦

アジャスター

4

M12亜鉛メッキ 耐震固定M8

①⑥

ケンドン板

2

可動式：50mmピッチ、可動範囲300mm

①⑤

ベンチレーション

2

下台排気用 PVC製

①④

ボトルトラップ

1

半透明ポリプロピレン製

①③

カップシンク

1

セラミック製

①②

給水アウトレット

1

ポリエステル粉体塗装

①①

給水ハンドル

1

リモート操作式

①⑩

バイパス空間

1

バイパス気流取入口

①⑨

ガラスパネル

1

透明合せガラス t=6mm

①⑧

サッシストッパー

1

鍵付き内蔵型

①⑦

エアホイル

1

スチール製 開閉式
エポキシポリエステル 粉体塗装

①⑥

作業面

1

セラミック一体焼成品 t=33mm水切7mm

①⑤

サッシ

1

透明合せガラス t=6mm

①④

パツフル板

1

耐薬処理ケイカル板(不燃材) t=6mm
階段式

①③

内壁

1

耐薬処理ケイカル板(不燃材) t=6mm

①②

下台

1

スチール製
エポキシポリエステル 粉体塗装

①

本体

1

スチール製
エポキシポリエステル 粉体塗装

600

600

220

845

215

190

845

655

125

950

125

250

200

500

250

150

695

845

②②

②①

①

①⑨

②

②①

②②

②③

③

④

⑤

⑥

⑦

⑧

⑨

⑩

⑪

⑫

⑬

⑭

⑮

⑯

⑰

⑱

⑲

⑳

㉑

㉒

㉓

㉔

㉕

㉖

㉗

㉘

㉙

㉚

㉛

㉜

㉝

㉞

㉟

㊱

㊲

㊳

㊴

㊵

㊶

㊷

㊸

㊹

㊺

㊻

㊼

㊽

㊾

㊿

②②

②①

①

①⑨

②

②①

②②

②③

③

④

⑤

⑥

⑦

⑧

⑨

⑩

⑪

⑫

⑬

⑭

⑮

⑯

⑰

⑱

⑲

⑳

㉑

㉒

㉓

㉔

㉕

㉖

㉗

㉘

㉙

㉚

㉛

㉜

㉝

㉞

㉟

㊱

㊲

㊳

㊴

㊵

㊶

㊷

㊸

㊹

㊺

㊻

㊼

㊽

㊾

㊿

②②

②①

①

①⑨

②

②①

②②

②③

③

④

⑤

⑥

⑦

⑧

⑨

⑩

⑪

⑫

⑬

⑭

⑮

⑯

⑰

⑱

⑲

⑳

㉑

㉒

㉓

㉔

㉕

㉖

㉗

㉘

㉙

㉚

㉛

㉜

㉝

㉞

㉟

㊱

㊲

㊳

㊴

㊵

㊶

㊷

㊸

㊹

㊺

㊻

㊼

㊽

㊾

㊿

②②

②①

①

①⑨

②

②①

②②

②③

③

④

⑤

⑥

⑦

⑧

⑨

⑩

⑪

⑫

⑬

⑭

⑮

⑯

⑰

⑱

⑲

⑳

㉑

㉒

㉓

㉔

㉕

㉖

㉗

㉘

㉙

㉚

㉛

㉜

㉝

㉞

㉟

㊱

㊲

㊳

㊴

㊵

㊶

㊷

㊸

㊹

㊺

㊻

㊼

㊽

㊾

㊿

②②

②①

①

①⑨

②

②①

②②

②③

③

④

⑤

⑥

⑦

⑧

⑨

⑩

⑪

⑫

⑬

⑭

⑮

⑯

⑰

⑱

⑲

⑳

㉑

㉒

㉓

㉔

㉕

㉖

㉗

㉘

㉙

㉚

㉛

㉜

㉝

㉞

㉟

㊱

㊲

㊳

㊴

㊵

㊶

㊷

㊸

㊹

㊺

㊻

㊼

㊽

㊾

㊿

②②

②①

①

①⑨

②

②①

②②

②③

③

④

⑤

⑥

⑦

⑧

⑨

⑩

⑪

⑫

⑬

⑭

⑮

⑯

⑰

⑱

⑲

⑳

㉑

㉒

㉓

㉔

㉕

㉖

㉗

㉘

㉙

㉚

㉛

㉜

㉝

㉞

㉟

㊱

㊲

㊳

㊴

㊵

㊶

㊷

㊸

㊹

㊺

㊻

㊼

㊽

㊾

㊿

②②

②①

①

①⑨

②

②①

②②

②③

③

④

⑤

⑥

⑦

⑧

⑨

⑩

⑪

⑫

⑬

⑭

⑮

⑯

⑰

⑱

⑲

⑳

㉑

㉒

㉓

㉔

㉕

㉖

㉗

㉘

㉙

㉚

㉛

㉜

㉝

㉞

㉟

㊱

㊲

㊳

㊴

㊵

㊶

㊷

㊸

㊹

㊺

㊻

㊼

㊽

㊾

㊿

②②

②①

①

①⑨

②

②①

②②

②③

③

④

⑤

⑥

⑦

⑧

⑨

⑩

⑪

⑫

⑬

⑭

⑮

⑯

⑰

⑱

⑲

⑳

㉑

㉒

㉓

㉔

㉕

㉖

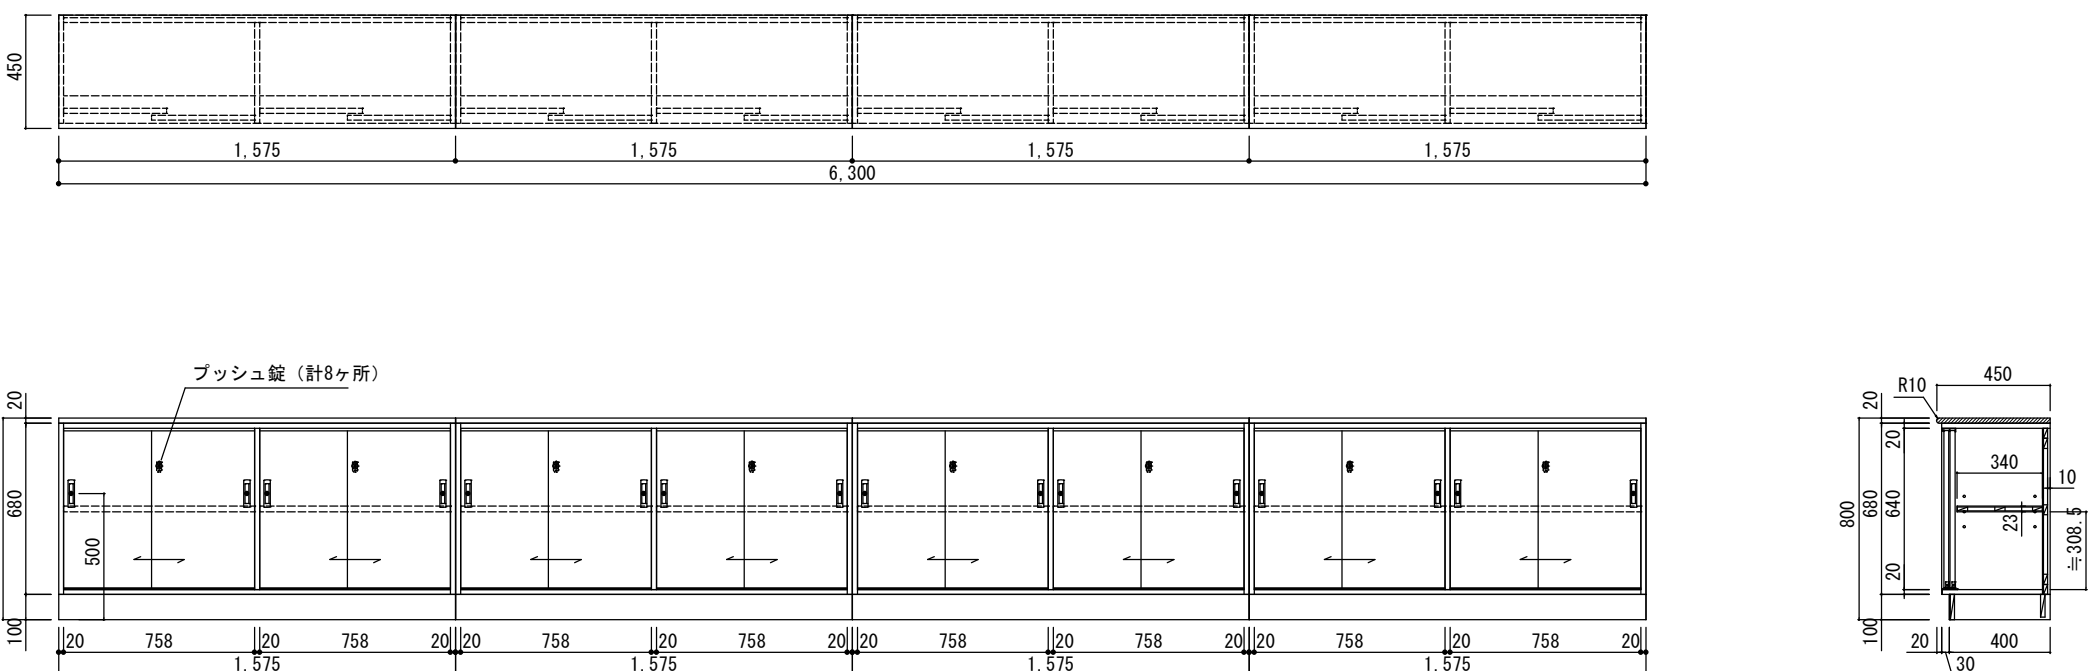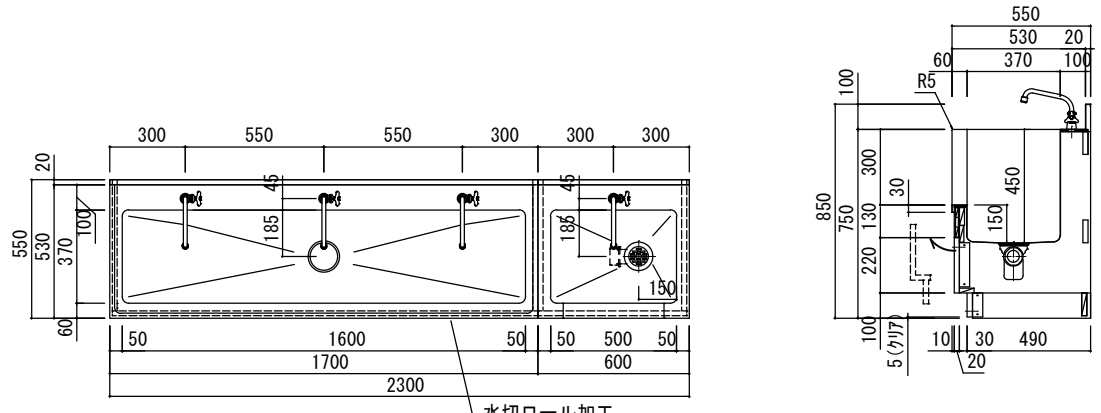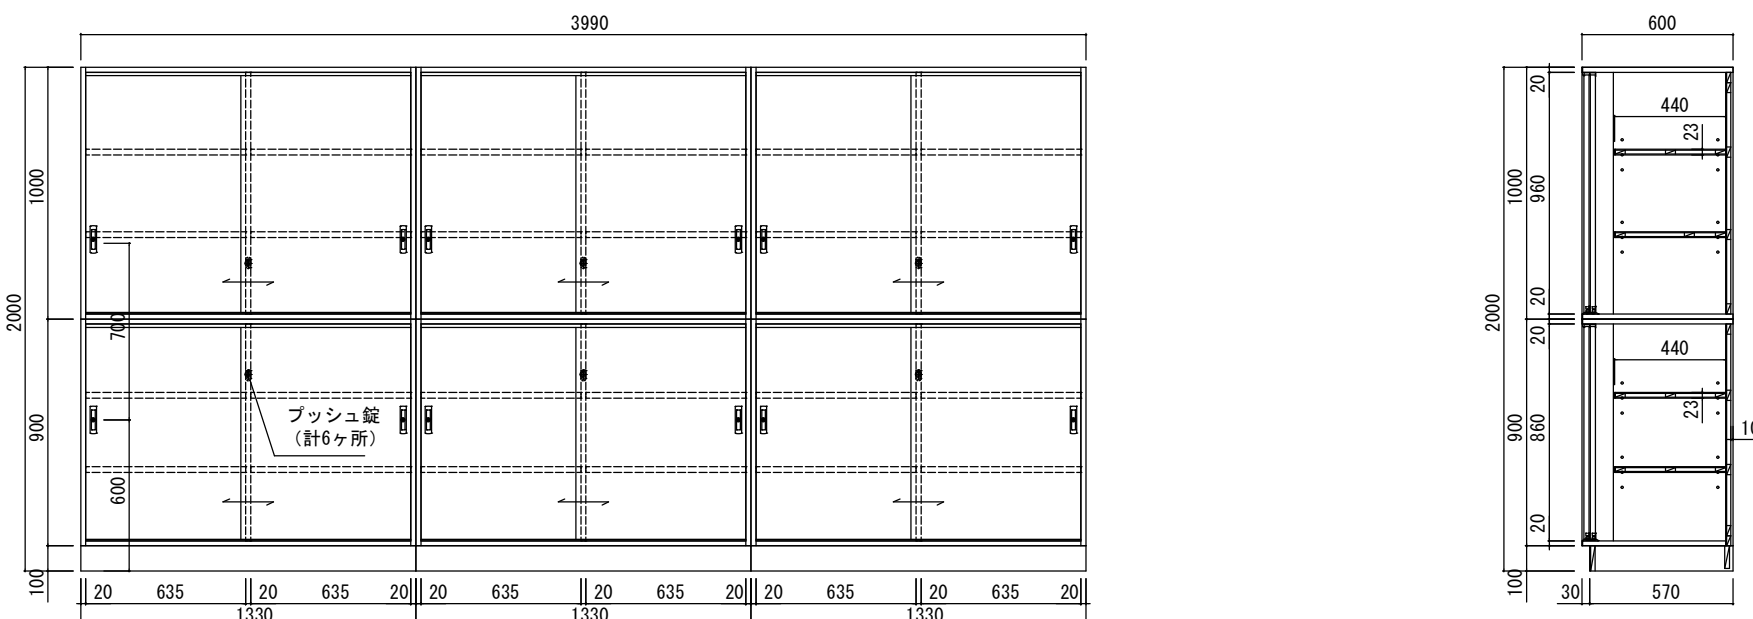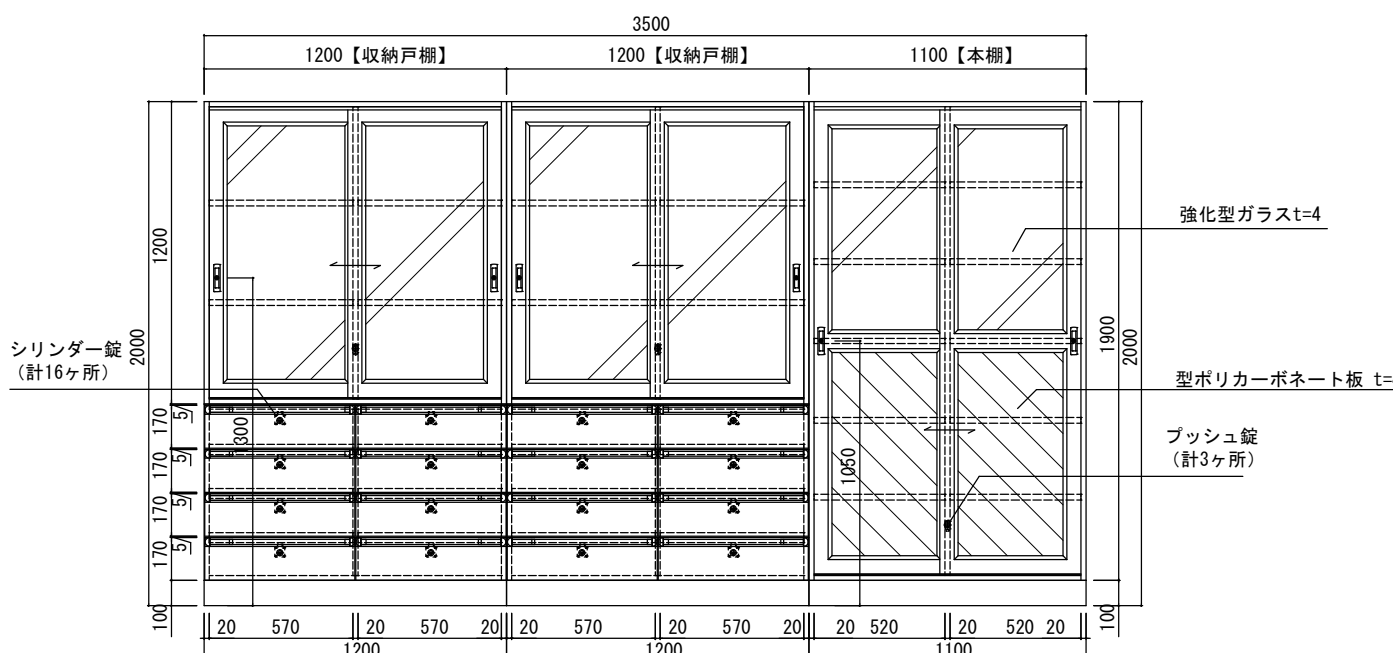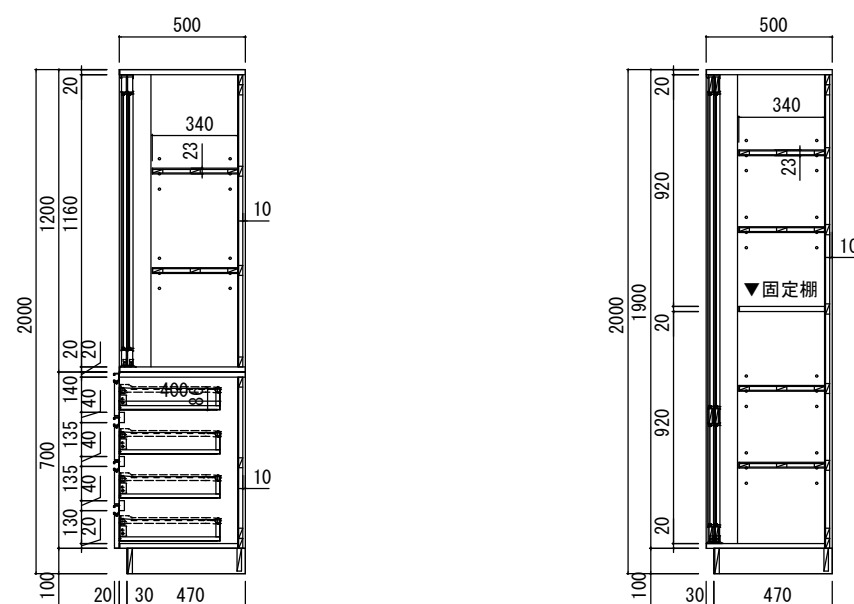F17	2階 職員室 地袋	1か所	F18	各階 廊下 手洗い・掃除流し台	3か所																
			数量表 <table><tr><td>2階</td><td>1ヶ所</td></tr><tr><td>3階</td><td>1ヶ所</td></tr><tr><td>4階</td><td>1ヶ所</td></tr><tr><td>合計</td><td>3ヶ所</td></tr></table> 品名 手洗い・掃除流し台 <table><tr><th colspan="2">附 属 器 具</th></tr><tr><td>単水栓</td><td>4</td></tr><tr><td>樹脂製排水トラップ</td><td>1</td></tr><tr><td>樹脂製排水トラップ(横引)</td><td>1</td></tr></table> 			2階	1ヶ所	3階	1ヶ所	4階	1ヶ所	合計	3ヶ所	附 属 器 具		単水栓	4	樹脂製排水トラップ	1	樹脂製排水トラップ(横引)	1
2階	1ヶ所																				
3階	1ヶ所																				
4階	1ヶ所																				
合計	3ヶ所																				
附 属 器 具																					
単水栓	4																				
樹脂製排水トラップ	1																				
樹脂製排水トラップ(横引)	1																				
F19	2階 準備室（生物教室） 収納戸棚	1か所																			
																					
F20	2階 準備室（生物教室） 収納戸棚、本棚	1か所																			
 																					
徳島県県土整備部営繕課		●工事名 R 8 営繕 川島高等学校 吉・川島 北棟内部改修工事建築	●図面番号 A-63	株式会社 宮 建築設計																	
		●図面名 改修後 家具詳細図（参考）（6）	●縮尺 A2=1/30 A3=71%	管理建築士 1級333707号 清水 康代 1級建築士事務所 徳島県知事登録第11050号 徳島市福島一丁目5番6号 TEL (088) 625-5505 (代)																	

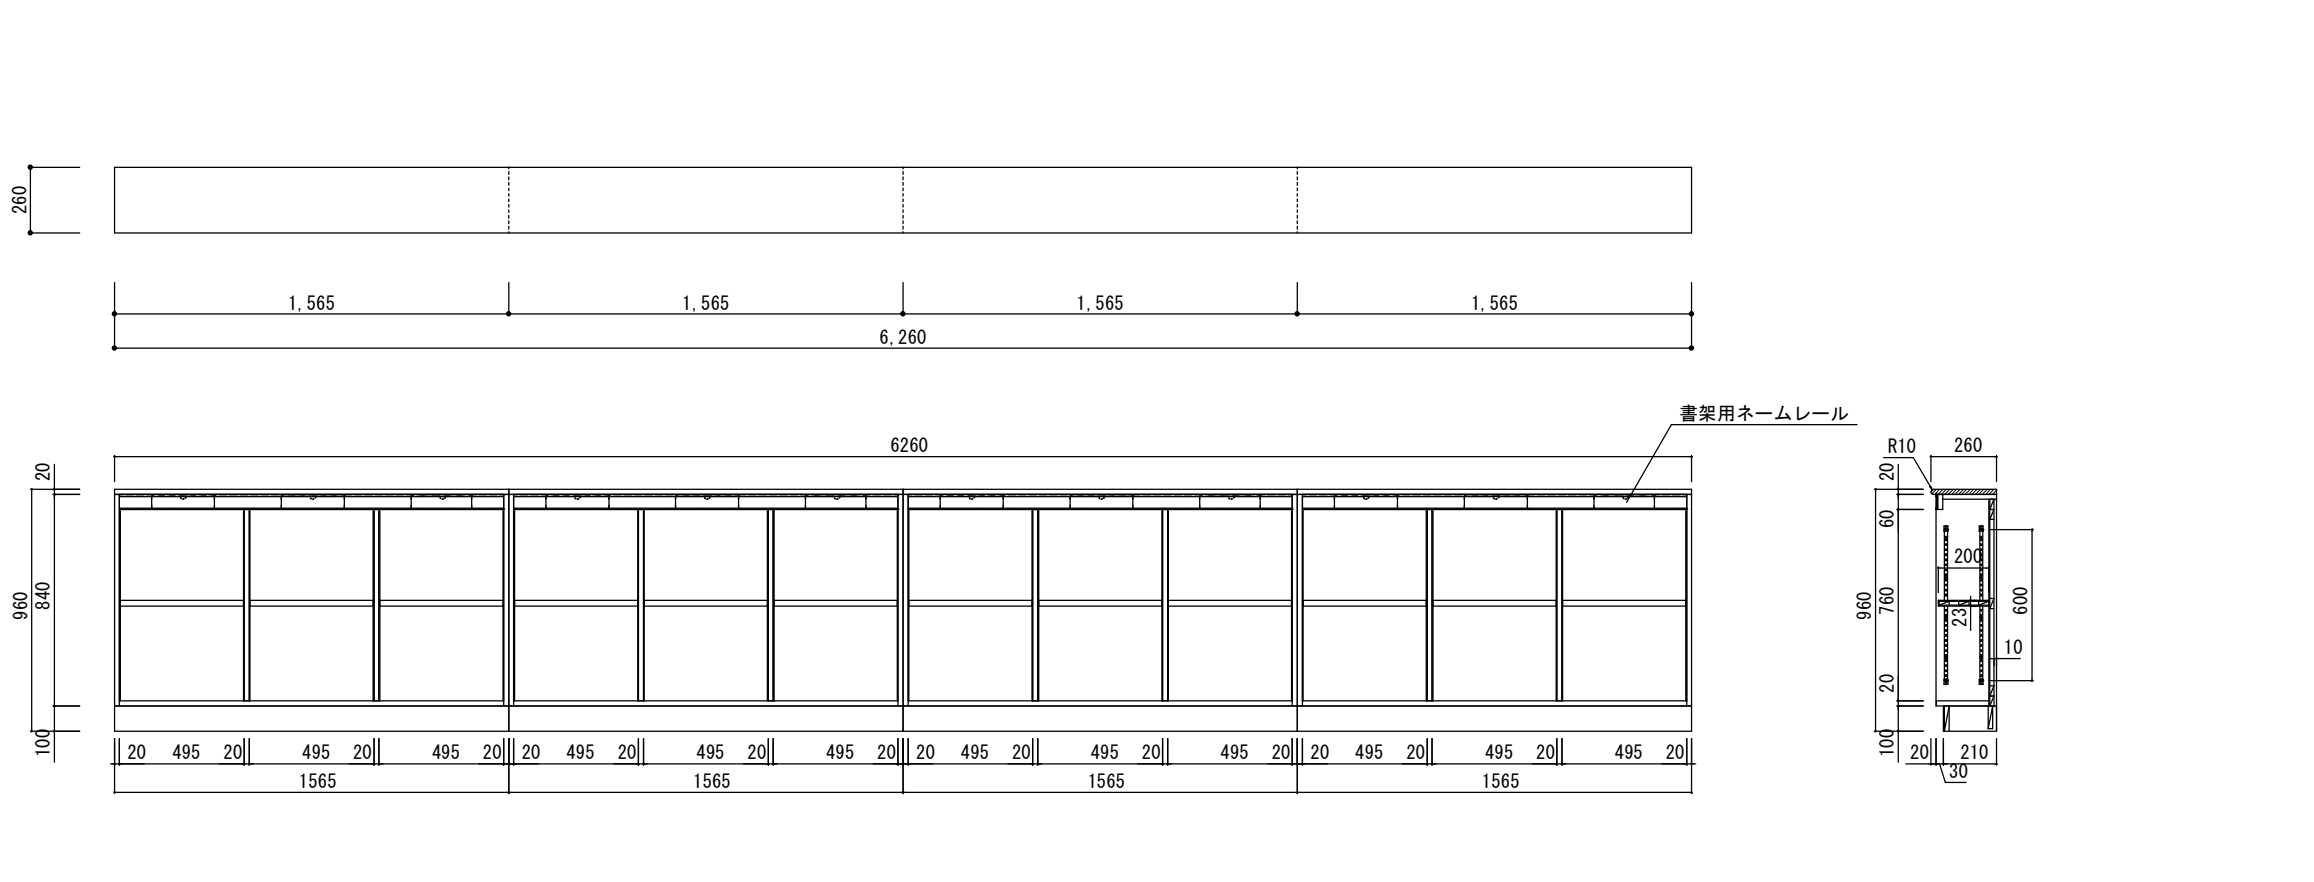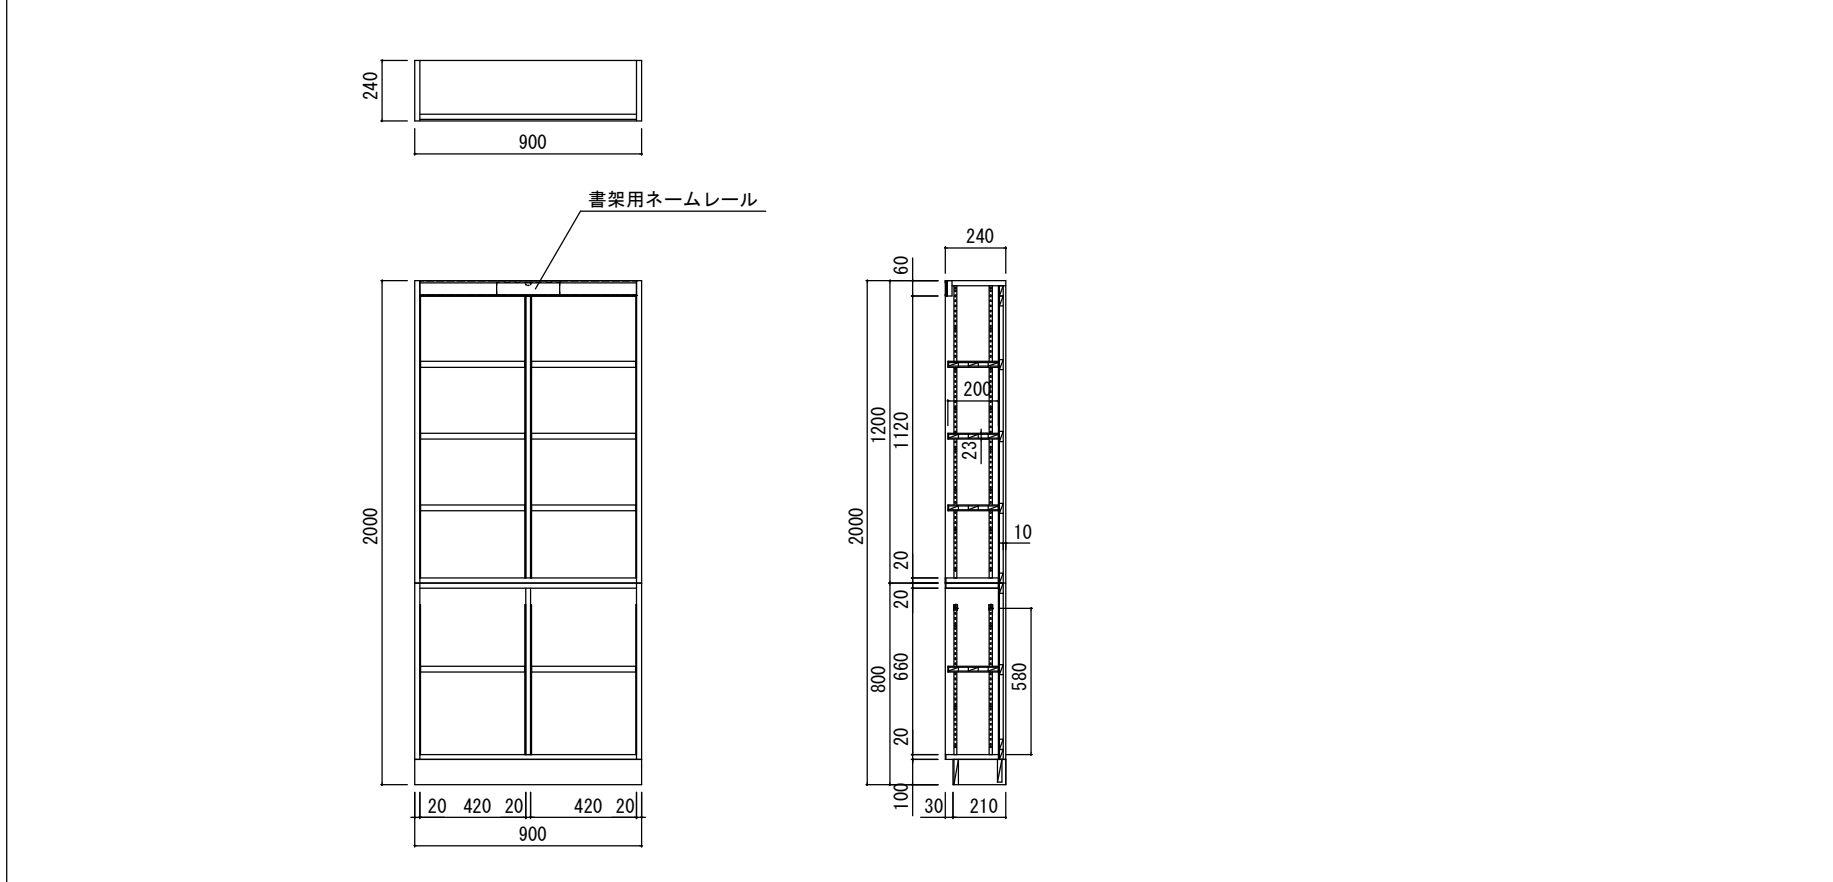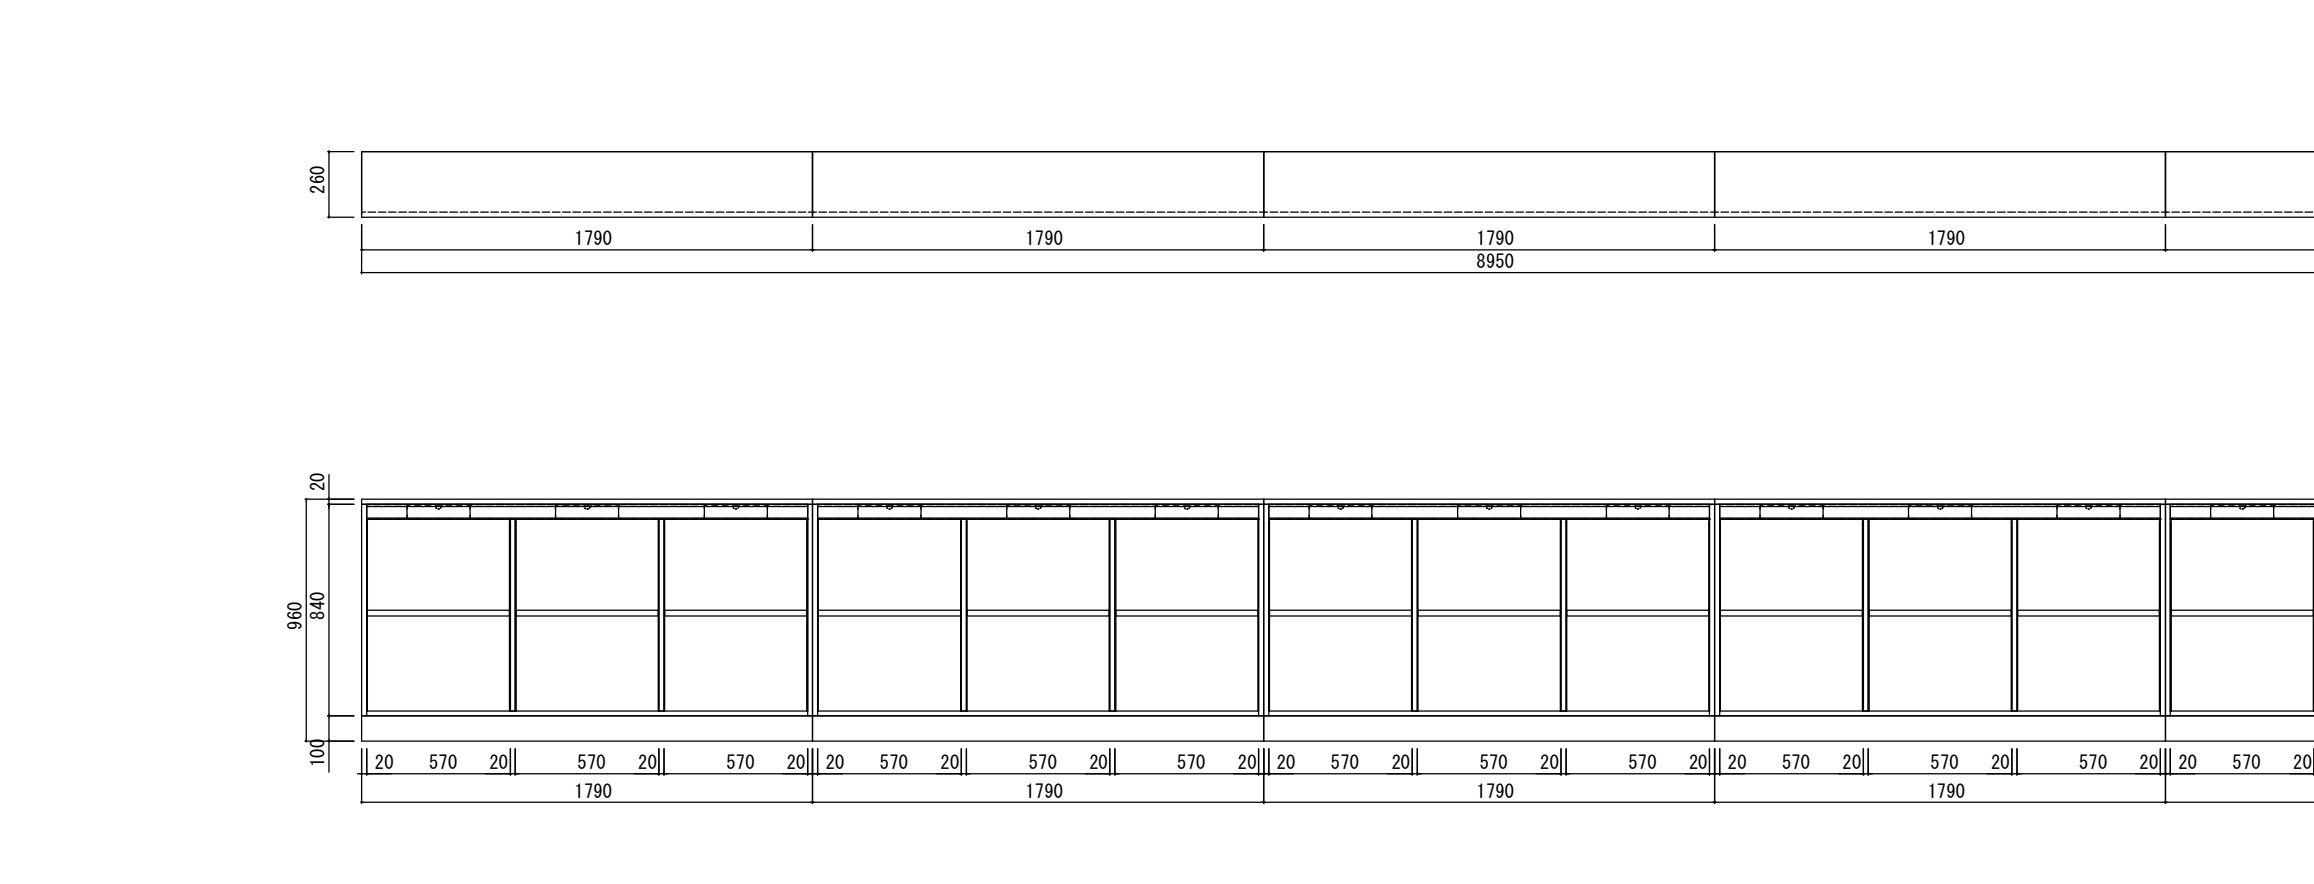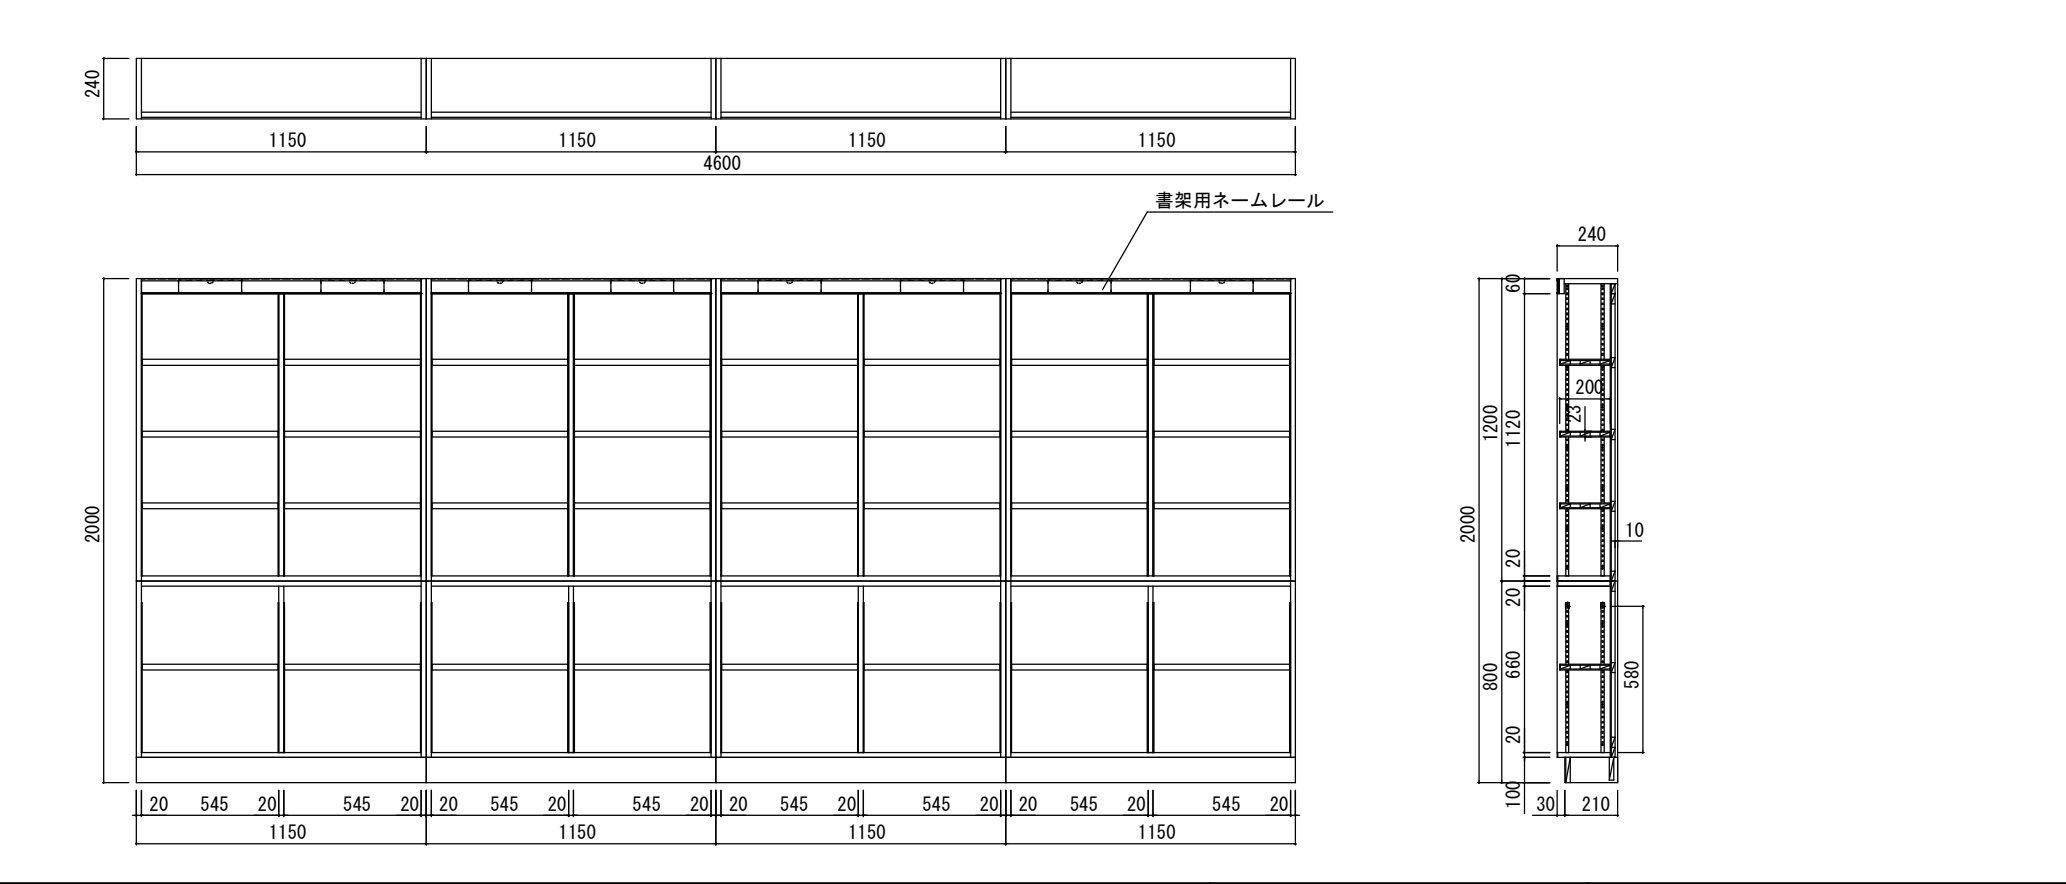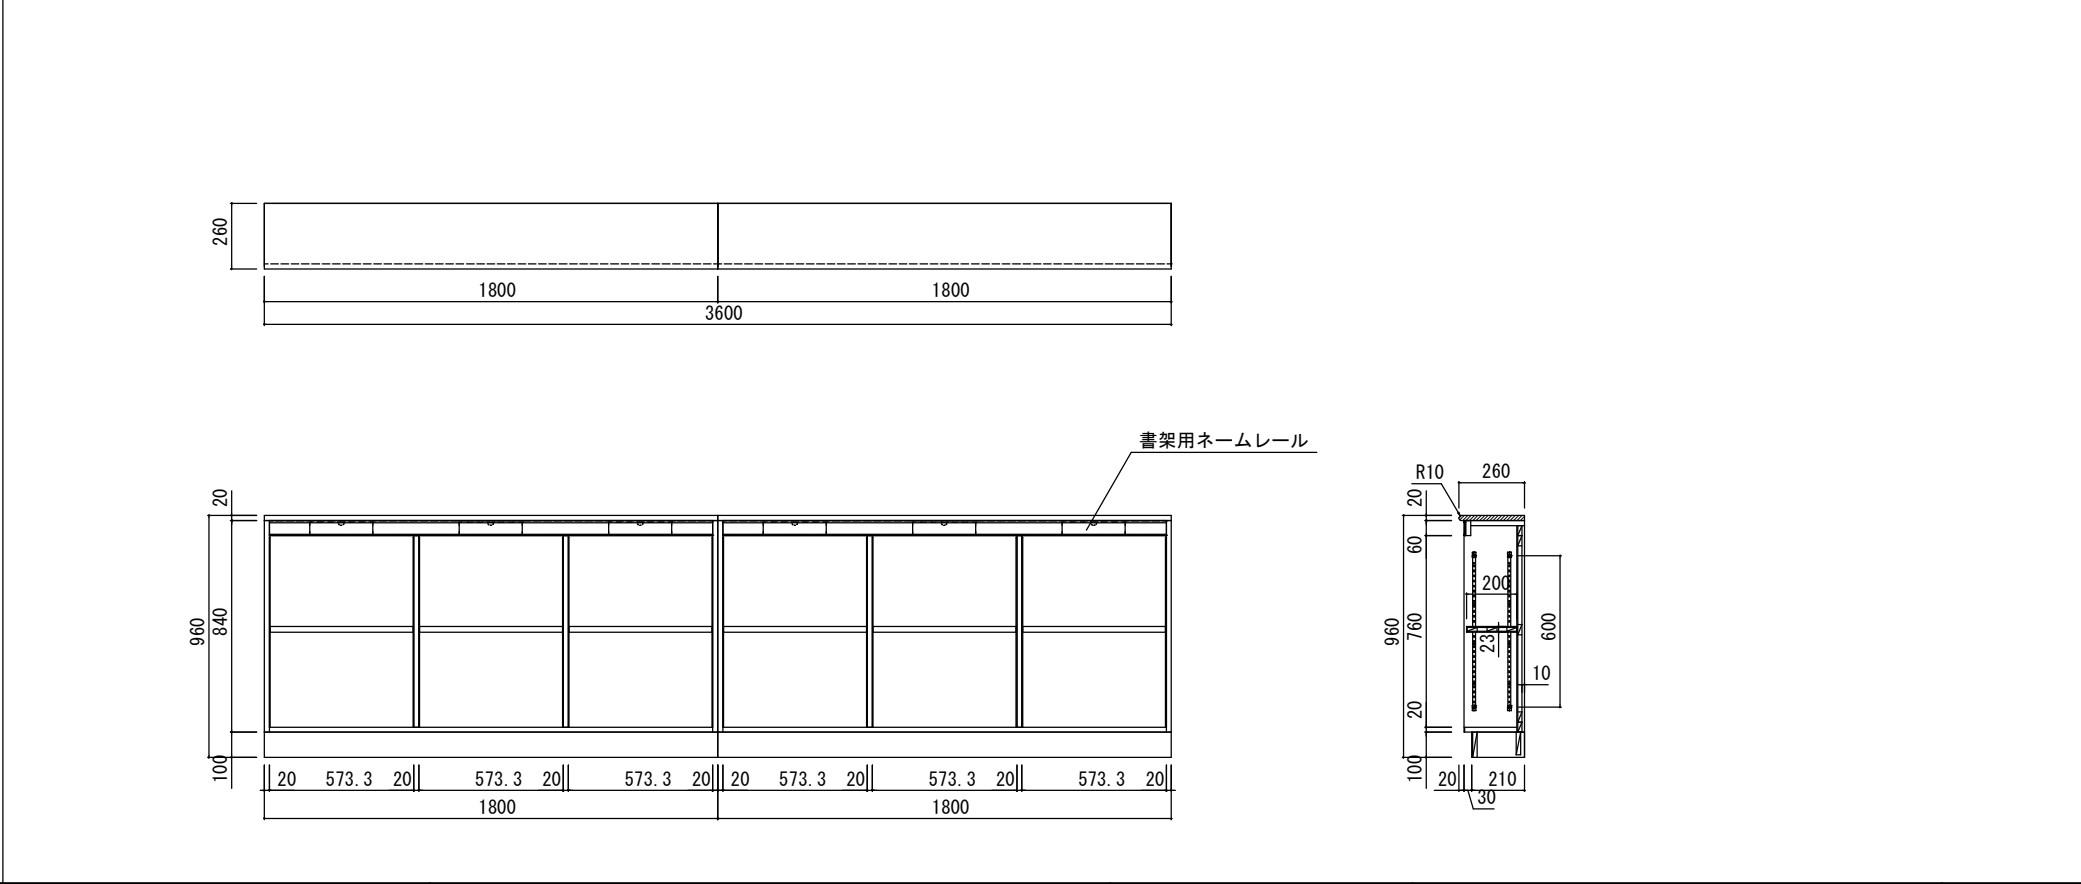
F26	3階 図書室 片面垂直2段書架	1か所	F28	3階 図書室 片面垂直6段書架	1か所
					
F27	3階 図書室 片面垂直2段書架	1か所			
					
F29	3階 図書室 片面垂直6段書架	1か所	F30	3階 図書室 片面垂直2段書架	1か所
					
		徳島県土整備部営繕課	●工事名 R 8 営繕 川島高等学校 吉・川島 北棟内部改修工事建築		●図面番号 A-65
			●図面名 改修後 家具詳細図（参考）（8）		●縮尺 A2=1/30 A3=71%
			 株式会社 宮 建築設計		
			管理建築士 1級333707号 清水 康代		
			1級建築士事務所 徳島県知事登録第11050号		
			徳島市福島一丁目5番6号 TEL (088) 625-5505 (代)		

F31	3階 準備室（物理教室） 収納戸棚	1か所	
F32	3階 準備室（物理教室） 収納戸棚、本棚	1か所	
F33	3階 物理教室 生徒用実験台	10か所	

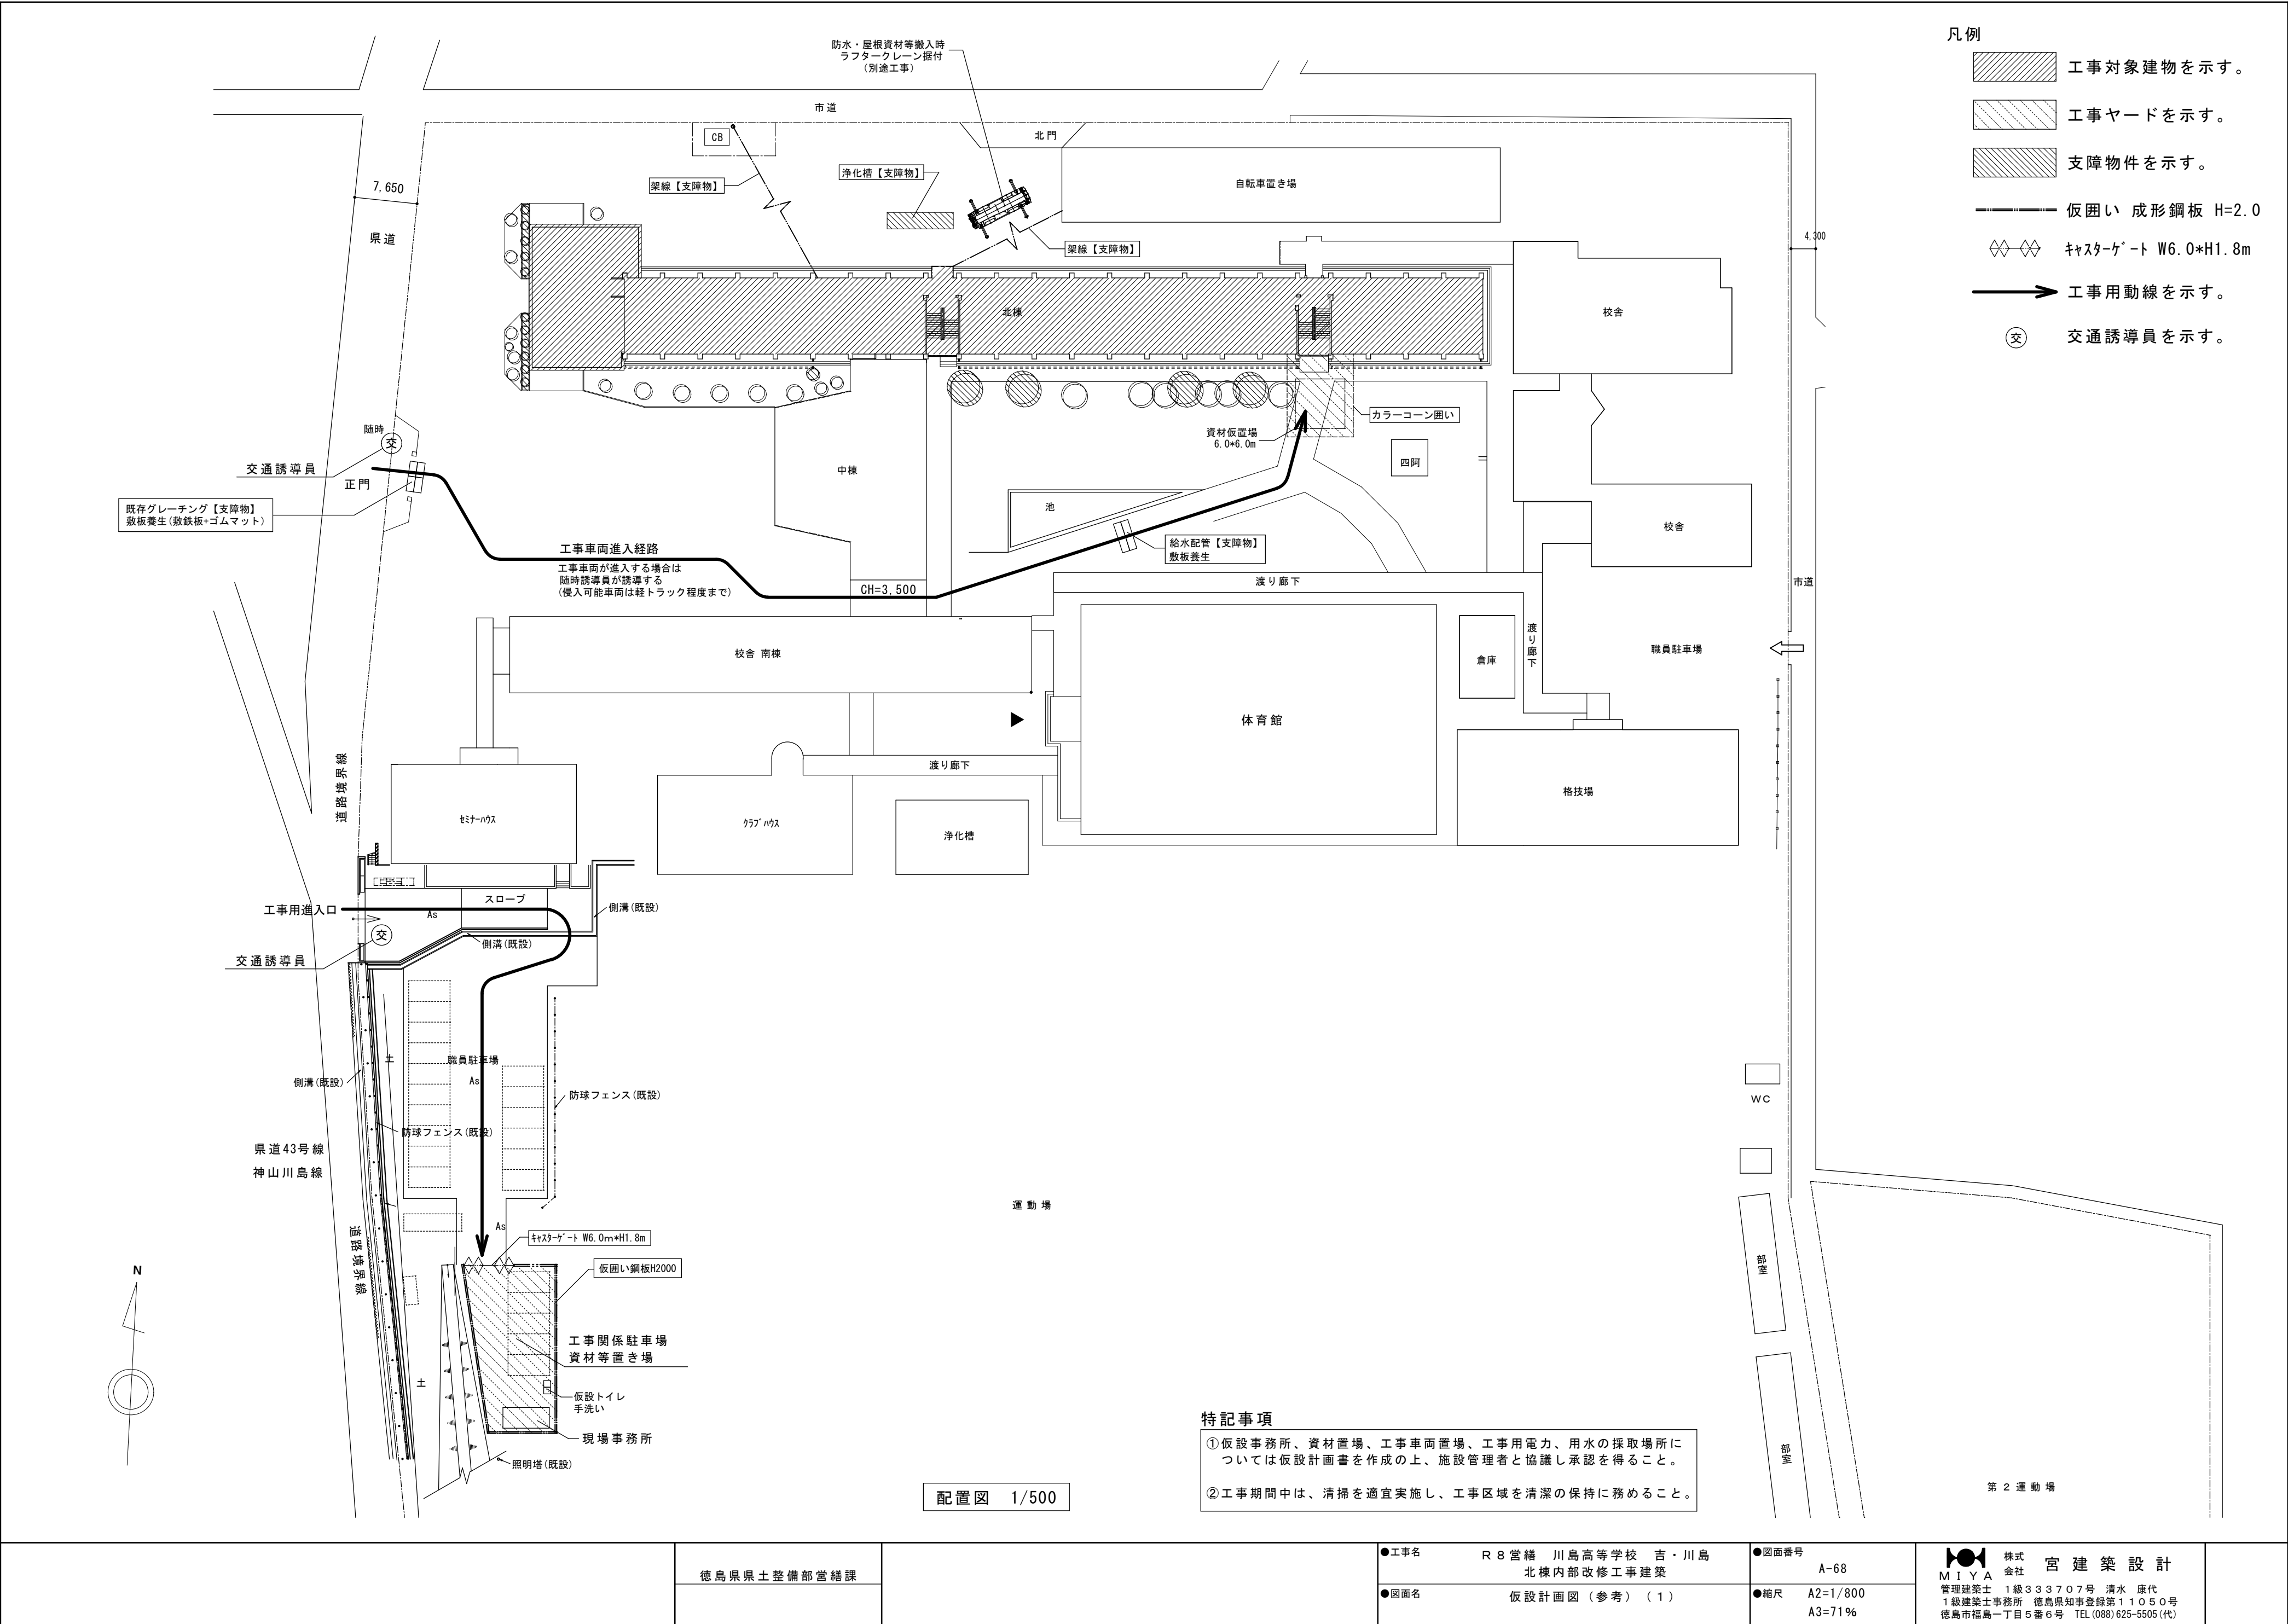


ステップ 1


PH階平面図 1/800

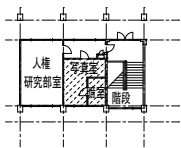


4階平面図 1/800

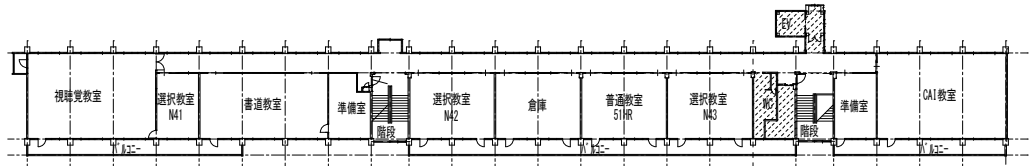


3階平面図 1/800

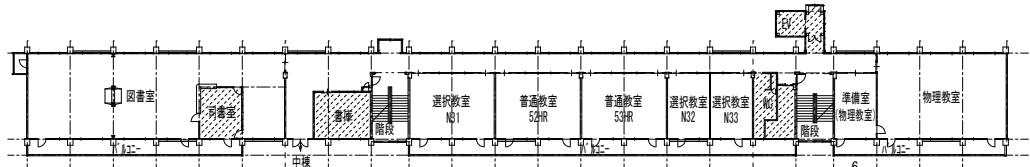

2階平面図 1/800

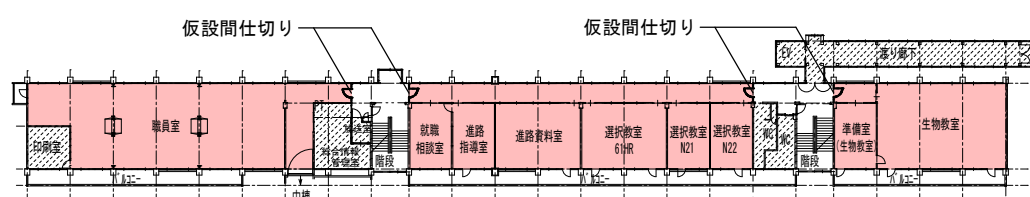


1階平面図 1/800

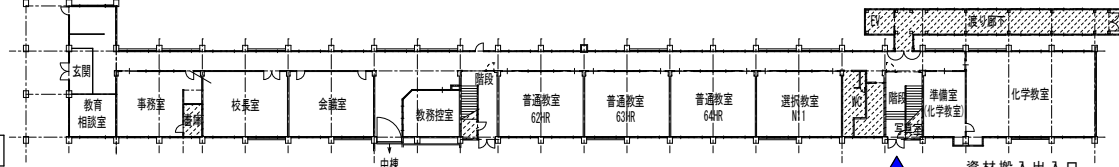


ステップ 2


PH階平面図 1/800

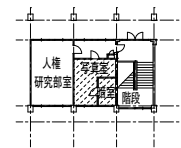


4階平面図 1/800

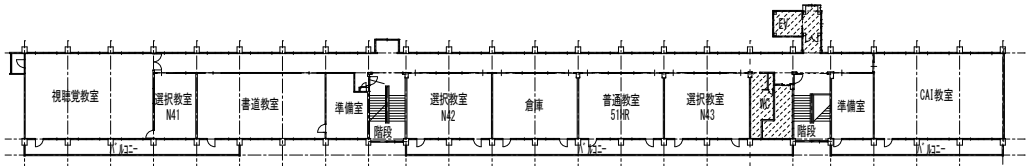


3階平面図 1/800

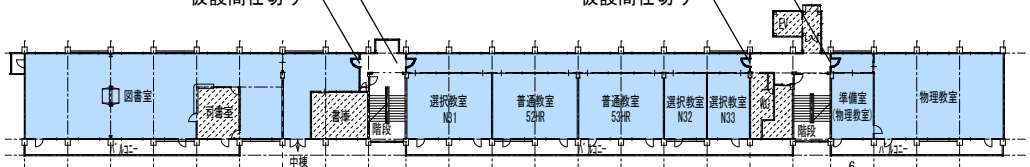

2階平面図 1/800

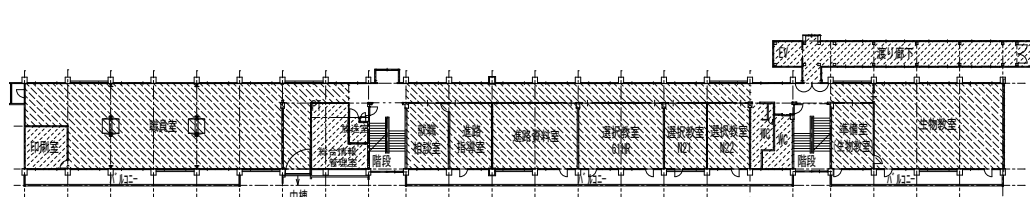


1階平面図 1/800

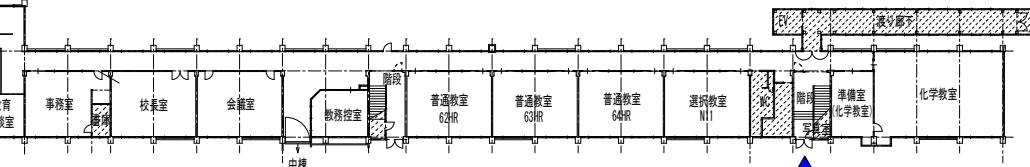


ステップ 3


PH階平面図 1/800

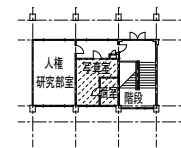


4階平面図 1/800

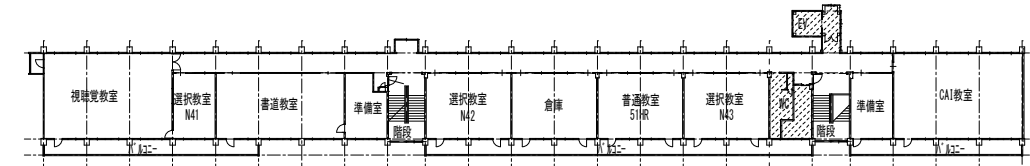


3階平面図 1/800

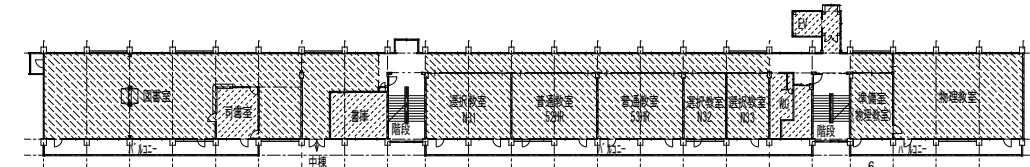

2階平面図 1/800

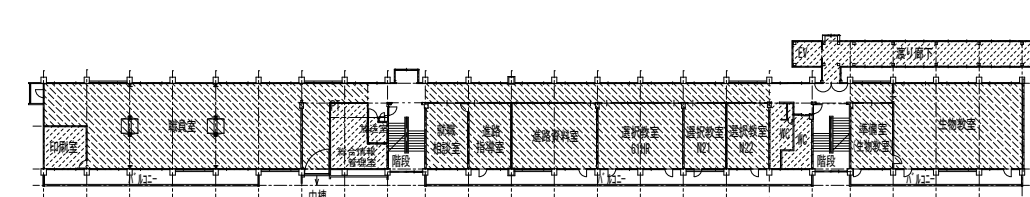


1階平面図 1/800

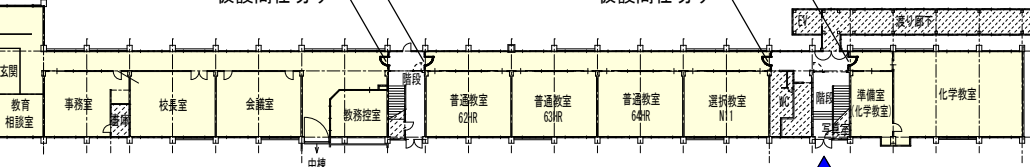


ステップ 4


PH階平面図 1/800

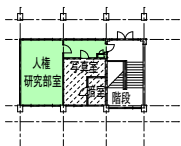


4階平面図 1/800

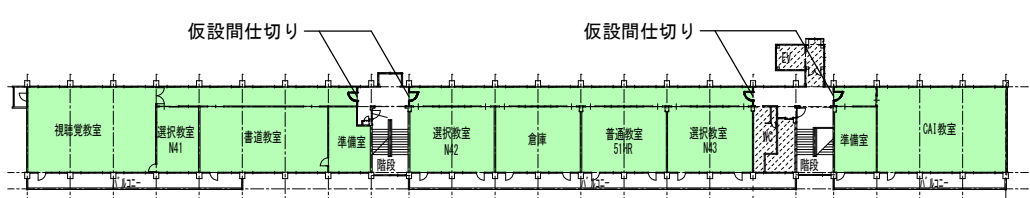


3階平面図 1/800

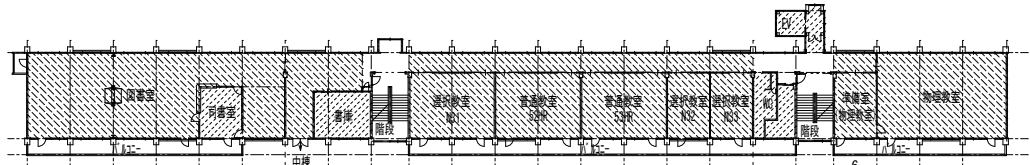

2階平面図 1/800

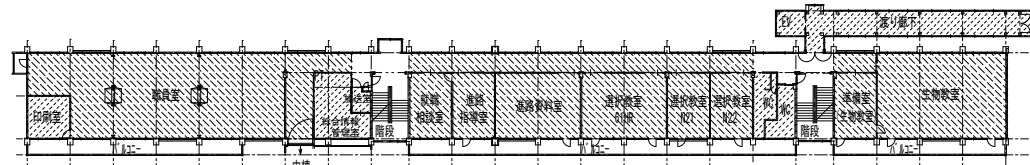


1階平面図 1/800

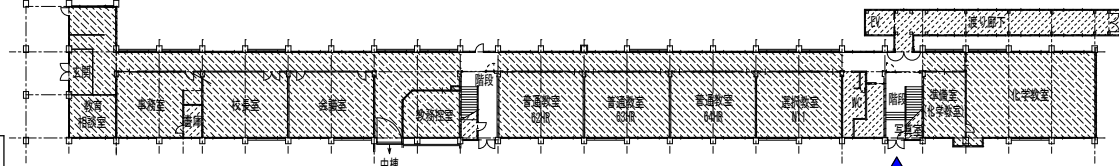


ステップ 5

※階段室廻り：東、西を片側ずつ改修とする。


PH階平面図 1/800

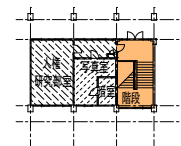


4階平面図 1/800

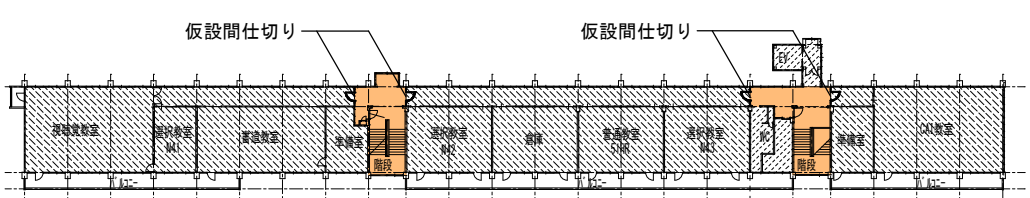


3階平面図 1/800

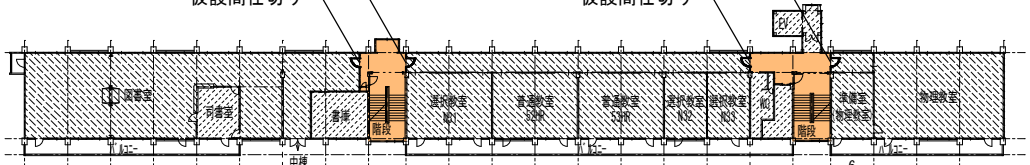

2階平面図 1/800

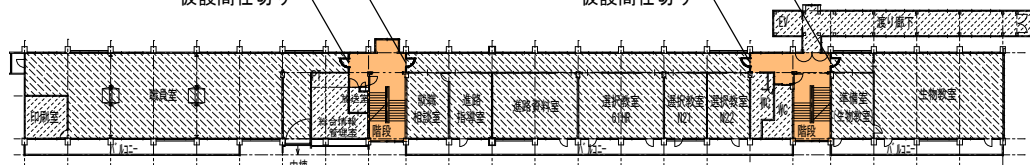

1階平面図 1/800

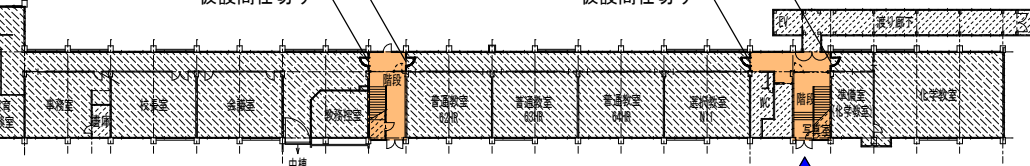

凡例

- 工事対象外を示す。
- ステップ 1：2階 工事範囲を示す。
- ステップ 2：3階 工事範囲を示す。
- ステップ 3：1階 工事範囲を示す。
- ステップ 4：4階 工事範囲を示す。
- ステップ 5：東西階段廻り 工事範囲を示す。
- 改修済み範囲を示す。
- 仮設間仕切り (LGS+5+GB-R12.5 (片面・素地) および 仮設通用口 (木製片開き扉 W9000×H2000) を示す。
- 資材搬入出入口を示す。

※注意事項

- 本工程は参考案であり、実際の工程については施工業者決定後に、学校及び監督職員と調整の上決定すること。
- 備品等の移動も調整をすること。
- 階段工事についてはステップ 5 としているが、学校運営への影響を考慮し、長期休み（夏休み）期間中に工事を行うよう検討すること。
- 搬入経路として東階段を床養生の上、使用するものとするが、平日の作業員の移動は授業中にするものとし、生徒との接触・交錯をしないよう配慮すること。

徳島県土整備部営繕課

●工事名 R 8 営繕 川島高等学校 吉・川島
北棟内部改修工事建築
●図面名 仮設計画図（参考）（2）


●図面番号 A-69
●縮尺 A2=1/800
A3=71%

株式会社 宮 建築設計
MIY A 会 社
管理建築士 1 級 333707 号 清水 康代
1 級建築士事務所 徳島県知事登録第 11050 号
徳島市福島一丁目 5 番 6 号 TEL (088) 625-5505 (代)

■ 施工にあたっての留意事項

- 1、この改修工事は、日常の学校生活を継続しながらの施工となり、学校の授業に影響が出ないように十分に配慮しなければならない為、学校の授業に影響のある騒音・振動等を伴う工程は、休校日又は放課後に行うことを見込んでいる。
よって、学校のテスト期間中などを考慮した詳細工程を作成し、学校管理者と調整をしながら学校の運営に影響が出ないようにすること。
- 2、別途工事との取り合いが多いことから、建築・設備の総合図のとりまとめや、現場進行管理等、工事工程の調整を積極的に行うこと
- 3、学校を使用しながらの改修工事となるため、工事範囲内外を問わず、関わる全ての場所において、整理整頓、清潔の保持、仮設物の点検を日常的に実施する等、生徒・学校関係者及び来客者の安全・衛生確保に努めること。
- 4、配管工事に伴う断水が必要な工事については、学校の運営に支障を及ぼす工程の為、学校管理者と協議の上、日程調整を行うこと。

概略工事工程表

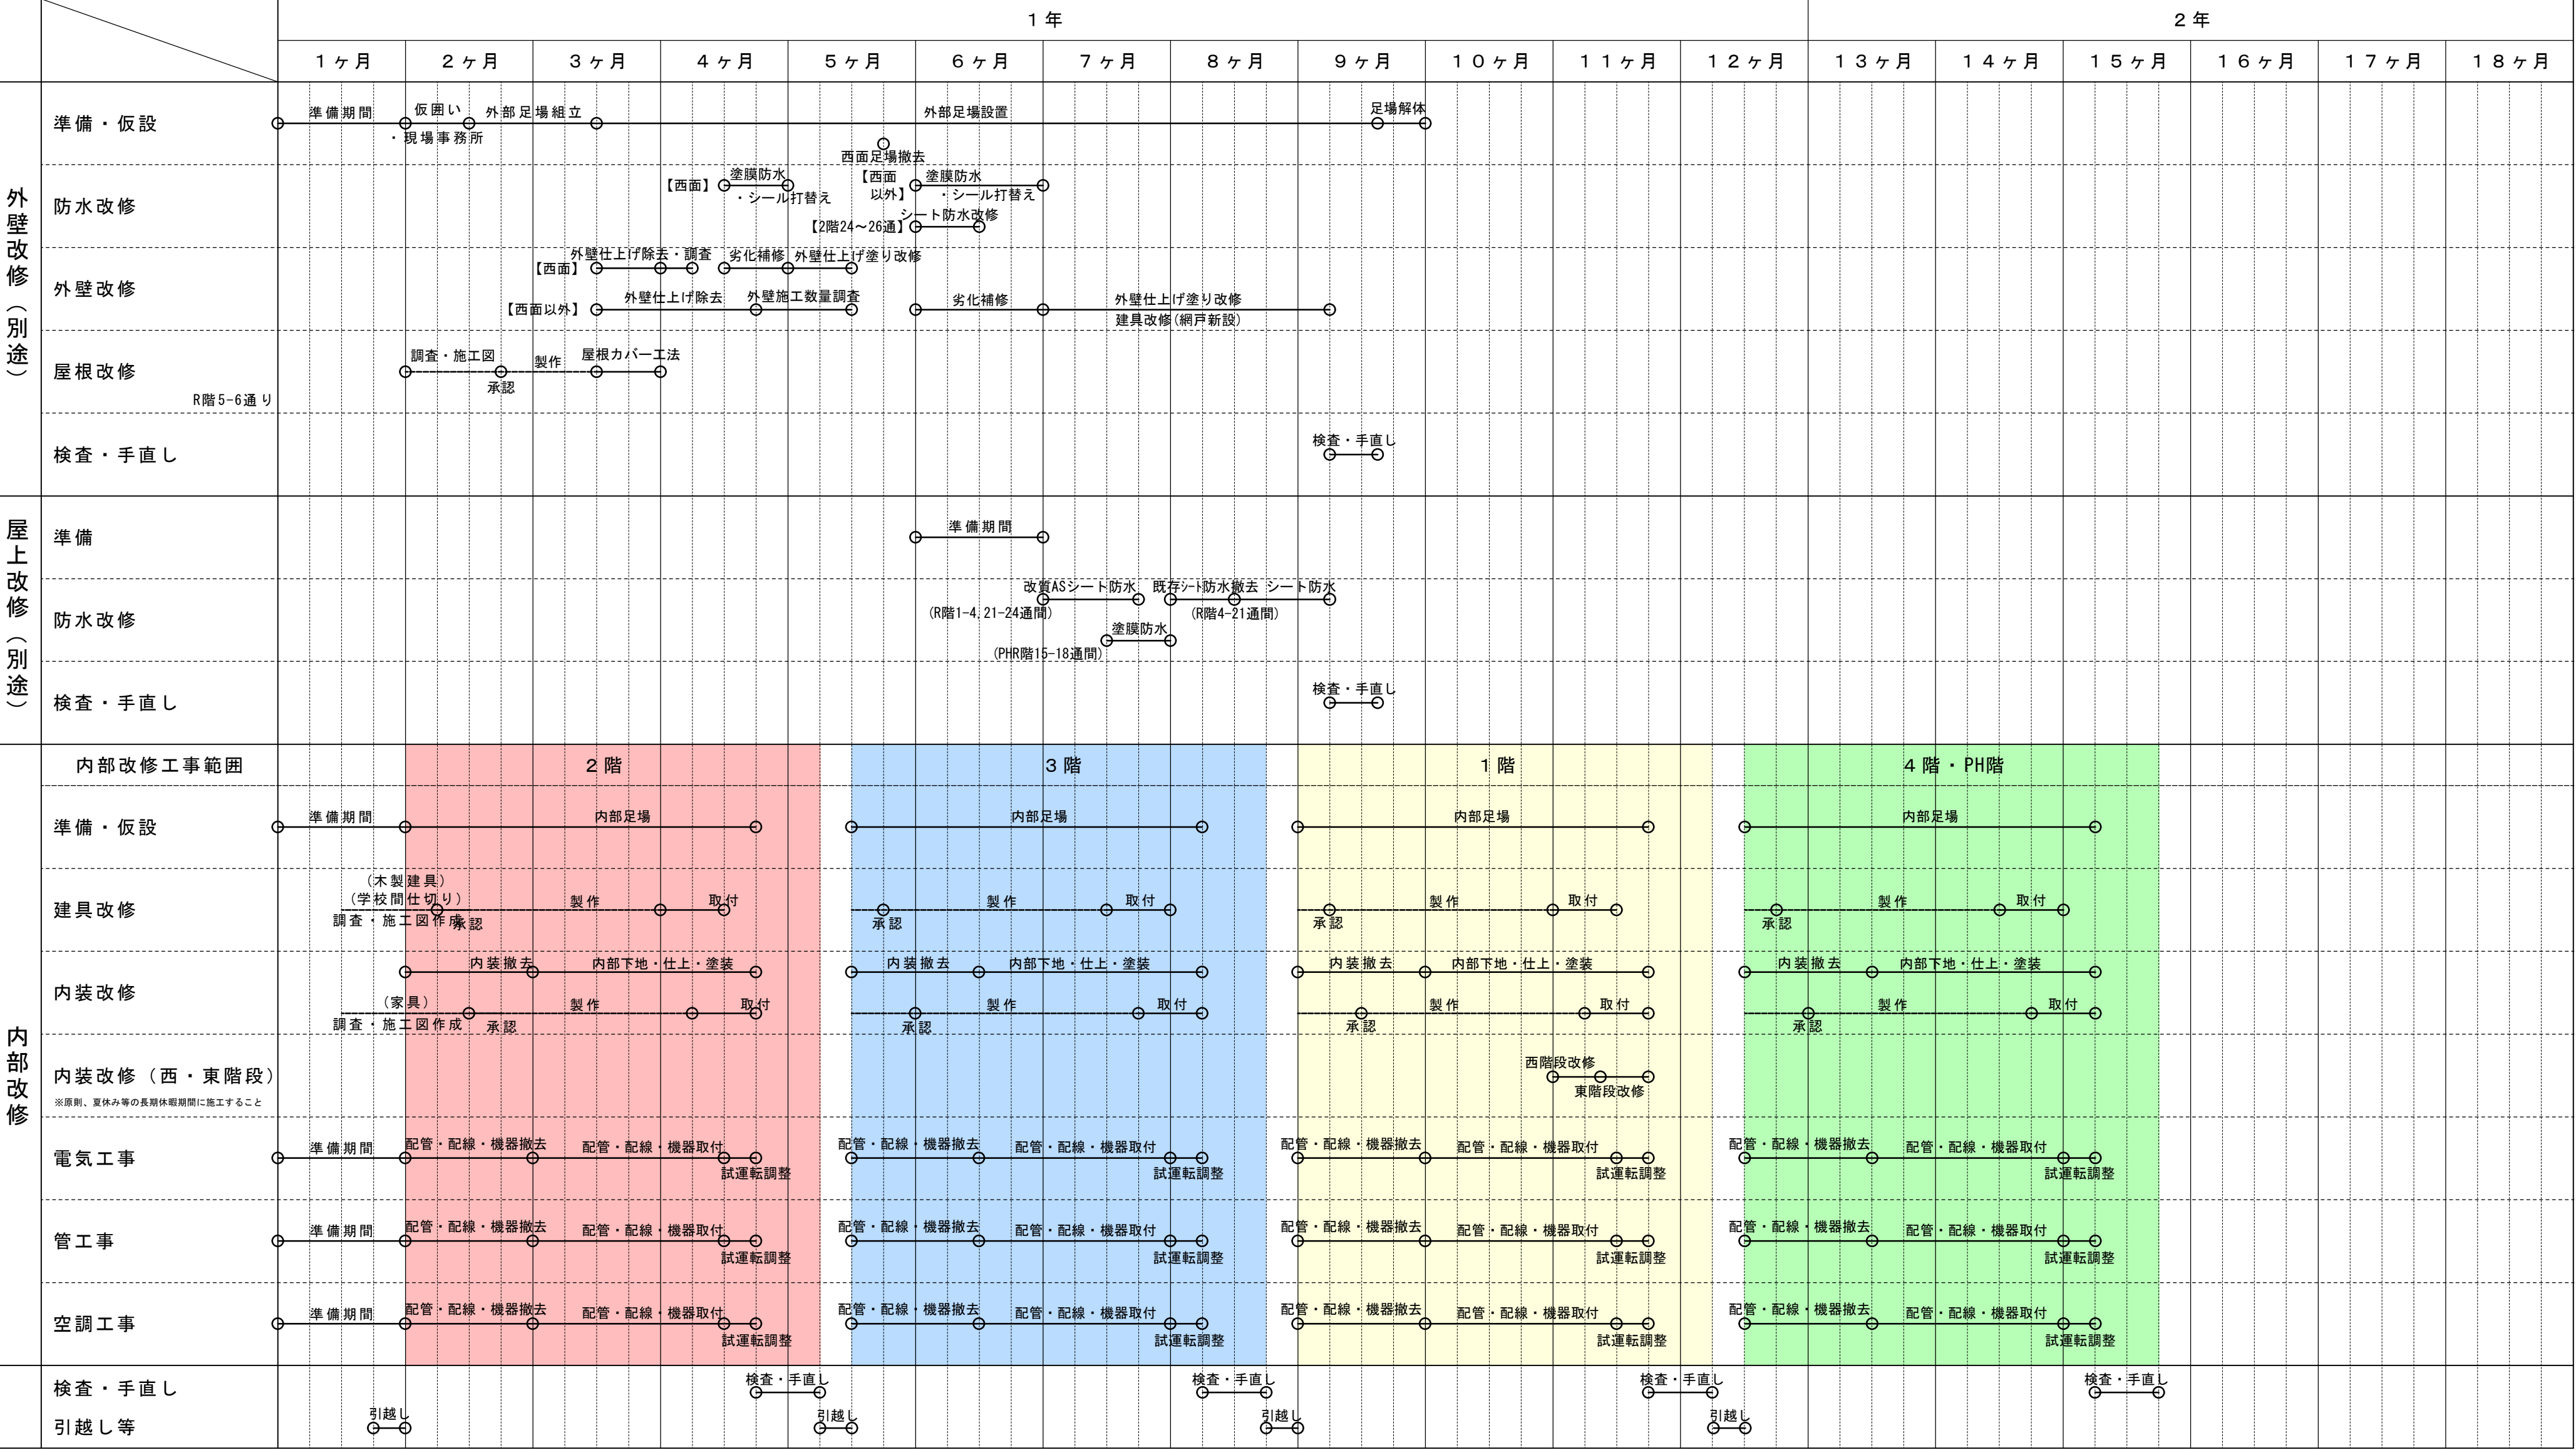

徳島県県土整備部営繕課

●工事名 R 8 営繕 川島高等学校 吉・川島
北棟内部改修工事建築

●図面名 留意事項・参考工程表

●図面番号 A-70

●縮尺 A2=n o n
A3=71%

株式会社 宮 建 築 設 計
MIY A 会 社
管理建築士 1 級 3 3 3 7 0 7 号 清水 康代
1 級建築士事務所 徳島県知事登録第 1 1 0 5 0 号
徳島市福島一丁目 5 番 6 号 TEL (088) 625-5505 (代)

工事名:R8営繕 川島高等学校 吉・川島 北棟内部改修工事建築

Ⅲ. 機械設備工事特記仕様書

1章 一般共通事項

1. 官公署その他への届出手続等
- (1) 本工事に必要な工事用電力、水などの費用及び官公署への諸手続などの費用は本工事に含む。
官公署その他への届出手続等は(標仕<1> 1.1.3)により行う。なお、監理指針<1>1.1.3を参考とする。
- (2) 官公署その他への届出手続等を行うあたり、届出内容について、あらかじめ監督員に報告する。
- (3) 官公署その他関係機関の検査に必要な資機材及び労務等は本工事で提供する。
2. 機材の品質等
- (1) 本工事に使用する材料・機材等は、設計図書に定める品質及び性能を有するもの又は同等のものとする。ただし、同等のものを使用する場合は、あらかじめ監督員の承諾を受ける。
- (2) 下表に示す材料・機材等の製造業者等は次の①から⑤の事項を満たすものとし、証明となる資料又は外部機関が発行する品質及び性能等が評価されたものを示す書面を提出して監督員の承諾を受ける。
- ① 品質及び性能に関する試験データを整備していること。
- ② 生産施設及び品質の管理を適切に行っていること。
- ③ 法令等で定める許可、認可、認定又は免許を取得していること。
- ④ 製造又は施工の実績があり、その信頼性があること。
- ⑤ 販売、保守等の営業体制を整えていること。

品名	機 材 名 ・ 注 記
ボイラー	鋼製簡易ボイラー(簡易貫流ボイラー含む)、鑄鉄製ボイラー(鑄鉄製簡易ボイラー含む) 鋼製小型ボイラー(小型貫流ボイラー含む)、鋼製ボイラー
温水発生機	真空式温水発生機(鋼製・鑄鉄製)、無圧式温水発生機(鋼製・鑄鉄製)
冷凍機	チリングユニット(空気熱源ヒートポンプユニット含む)、吸収冷温水機、吸収冷温水ユニット、遠心冷凍機
冷却塔	冷却塔
空調調和機	ユニット形空調調和機、ファンコイルユニット(カセット形含む) コンパクト形空調調和機、パッケージ形空調調和機、マルチパッケージ形空調調和機ガスエンジンヒートポンプ式空調調和機
空気清浄装置	エアフィルタ(パネル形、折込み形、袋形)、自動巻取形エアフィルタ、電気集塵器
全熱交換器	全熱交換器(回転形・静止形)、全熱交換ユニット
送風機類	遠心送風機(多翼形送風機)、斜流送風機、軸流送風機、消音ボックス付送風機
ポンプ類	横形遠心ポンプ、水中モーターポンプ、立形遠心ポンプ
ダクト付属品	吹出口・吸込口、風量ユニット(定風量・変風量)
自動制御	自動制御システム
衛生器具ユニット	衛生器具ユニット
タンク	FRP製パネルタンク、ステンレス鋼板製パネルタンク(溶接組立形、ボルト組立形)、密閉形隔膜式膨脹タンク(給湯用) 密閉形隔膜式膨脹タンク(給湯用)
消火装置	スプリングラウー消火システム、不活性ガス消火システム、泡消火システム、ハロゲン化物消火システム
厨房機器	厨房システム
鑄鉄製ふた	マンホールふた、弁樹ふた

- (3) 機器類は、図示する形状又は配管などの取出し位置等により、特定製造者の特定の製品を指定若しくは限定しない。
- (4) 機材の検査に伴う試験については、標仕 <1>1.4.5により行う。また、製造者において試験方法を定めている項目については、試験要領書を提出する。

3. 施工調査

- (1) 工事の着手に先立ち、実施工程表及び施工計画書等作成のための必要な調査・打合せを行うこと。
- (2) 工事の施工に先立ち、工事関連部分の事前調査(支障物件の調査・確認を含む)及び工事関係者(施設管理者・電気主任技術者・関係官公庁等)との事前打合せを実施し、その結果を監督員に報告する。

4. 試運転調整

- (1) 各機器の個別試運転調整、各設備における総合試運転調整及び関連工事等との総合試運転調整は、標仕<1>1.5.6(参考:監理指針 参考資料 資料2)又は改標仕<1>1.6.7により実施するものとし、調整方法、調整時期等の詳細は監督員との協議により決定する。また、試運転調整完了後に記録表、測定表等の報告書を監督員に提出する。
- (2) 総合試運転調整の項目は次による。

・ 風量調整 ・ 水量調整 ・ 室内外空気の温湿度の測定 ・ 室内気流及びじんあいの測定 ・ 飲料水の水質の測定

・ 雑用水の水質の測定 ・
- (3) 個別試運転調整の際に次の測定等を行う。

・ 室内外空気の温湿度の測定 ・ 室内気流及びじんあいの測定 ・ 飲料水の水質の測定

・ 低圧屋内配線、弱電流電線の絶縁抵抗測定 ・ **水量調整**

工事名:R8営繕 川島高等学校 吉・川島 北棟内部改修工事建築

2章 共通工事

1. 耐震施工 (参考図書:建築設備耐震設計・施工指針(2014年版))

- (1) 設備機器の固定は、施設の分類並びに機器の種類、重要度及び設置階に応じて、次の設計用水平地震力及び設計用鉛直地震力に対し、移動、転倒、破損等が生じないようにする。なお、施工に先立ち、耐震計算書を監督員に提出し、承諾を受けるものとする。

- ・ 設計用水平地震力
機器の重量(kN)に、地域係数及び設計用標準水平震度を乗じたものとする。なお、設計用標準水平震度は、特記なき場合は下表による。

- ・ 設計用鉛直地震力
設計水平地震力の1/2とし、水平地震力と同時に働くものとする。

- ・ 施設の分類、地域係数
施設の分類 (特定の施設 ・ **一般の施設**) 地域係数 (**1.0** ・ 0.9)

- ・ 重要機器
給水機器() ・ 排水機器() ・ 換気機器 ・ 空調機器 ・ 熱源機器
- 防災機器 ・ 監視制御装置 ・ 危険物貯蔵装置 ・ 火を使用する設備

設計用標準水平震度		特定の施設		一般の施設	
設置場所	機器種別	重要機器	一般機器	重要機器	一般機器
上層階、 屋上及び塔屋	機器	2.0	1.5	1.5	1.0
	防振支持の機器	2.0	2.0	2.0	1.5
	水槽類	2.0	1.5	1.5	1.0
中層階	機器	1.5	1.0	1.0	0.6
	防振支持の機器	1.5	1.5	1.5	1.0
	水槽類	1.5	1.0	1.0	0.6
1階及び地下階	機器	1.0	0.6	0.6	0.4
	防振支持の機器	1.0	1.0	1.0	0.6
	水槽類	1.5	1.0	1.0	0.6

- (注) ・ 上層階の定義は次のとおりとする。
 2～6階の場合は最上階、7～9階の場合は上層2階、10～12階建の場合は上層3階、13階以上の場合は上層4階
- ・ 水槽類にはオイルタンク等を含む。

- (2) 質量100kg以下の軽量の機器(標仕の適用を受けるものは除く)の取付については、機器製造者の指定する方法で確実に取付けを行うものとし、特に計算を行わなくともよい。
- (3) 横引き配管等の耐震支持は、施設の分類に応じたものとする。

2. 配管工事

- (1) 配管材料については、次表による。

用途	名 称		番 号	備 考
給水	○	水道用耐衝撃性硬質ポリ塩化ビニル管	JIS K 6742	HIVP
		水道用硬質塩化ビニルライニング鋼管	JWWA K 116	SGP-VA(管端防食継手)
		水道用硬質塩化ビニルライニング鋼管	JWWA K 116	SGP-VD(管端防食継手)
		配管用ステンレス鋼管	JIS G 3459	
		水道用ポリエチレン二層管	JIS K 6762	①W又は②W
(地中埋設) (地中埋設) (地中埋設)	○	水道配用水用ポリエチレン管	JWWA K 144	EF継手
		給水用高密度ポリエチレン管	PWA 005 JP K 002	
		硬質ポリ塩化ビニル管	JIS K 6741	VP
		排水用硬質塩化ビニルライニング鋼管	WSP 042	DVLP
		排水・通気用耐火二層管		
排水	○	硬質ポリ塩化ビニル管	JIS K 6741	VP
		下水道用リサイクル三層硬質塩化ビニル管	JIS K 9797	RS-VU
給湯	○	水道用耐熱性硬質塩化ビニルライニング鋼管	JWWA K 140	SGP-HVA(管端防食継手)
		配管用ステンレス鋼管	JIS G 3459	
		一般配管用ステンレス鋼管	JIS G 3448	SUS304
		ポリブテン管	JIS K 6778	
		耐熱性硬質塩化ビニル鋼管	JIS K 6776	HTVP
消火	○	架橋ポリエチレン管	JIS K 6769	
		配管用炭素鋼鋼管(白)	JIS G 3452	SGP
		消火用硬質塩化ビニル外面被覆鋼管	WSP 041	SGP-VS
		配管用炭素鋼鋼管(白)	JIS G 3452	SGP
ガス	○	硬質塩化ビニル外面被覆鋼管(黒)		
		ポリエチレン被覆鋼管	JIS G 3477-2	原管:JIS G 3452
		ガス用ポリエチレン管	JIS K 6774	

- (注) 表中○印のある配管材料を本工事に適用する。

- (2) ステンレス鋼管の接合方法は、呼び径60Su以下の継手はSAS322による拡管式とする。
- (3) 弁類で、ステンレス鋼管に取り付けるものは、呼径50以下は青銅製、呼径65以上はステンレス製とする。
- (4) 配管の吊り及び支持は、「標仕」及び「標準図」に従い行う。(標仕<2>2.6.1、<2>2.6.3)
- (5) 床下土中埋設配管についても吊り又は支持を行い、管の保護のため山砂の類にて管の周囲を埋め戻した後、掘削土の良質土で埋め戻す。
- (6) 地中配管は次による。(標仕<2>2.7.1、監理指針<2>2.7.1、標準図[機材2])

・ 排水管
標仕の当該事項に従い根切り底には再生クラッシュアランを遣り方にならい敷き込み、突き固めた後、管をなじみ良く布設する。埋め戻しは、山砂の類で管の周囲を埋め戻し、十分充てんした後、掘削土の良質土で所定の埋め戻しを行う。

・ 排水管以外
管の保護のため山砂の類にて管の周囲を埋め戻した後、掘削土の良質土で埋め戻し、埋設表示(表示テープ及び埋設標)を行う。
- (7) 水圧試験、漏水試験、気密試験等は配管途中若しくは隠べい、埋め戻し前又は配管完了後の塗装又は保温施工前に行う。(標仕<2>2.9.1)

工事名:R8営繕 川島高等学校 吉・川島 北棟内部改修工事建築

3. 保温・塗装工事
- (1) 保温工事

- 建物内エア抜き管の保温（エア抜き弁以降の配管は除く）は、標仕<2>3.1.4の温水管の項による。
 - 給水管の床下、暗渠内及び屋外露出部分は、ポリスチレンフォーム保温材とする。
 - 消火管の屋外露出部分は、ポリスチレンフォーム保温材とする。
- (2) 塗装工事

- 次に指定する部分の露出する配管、ダクト、支持金物、架台等のうち垂鉛めっき面及び合成樹脂面の塗装は行わない。

（ 屋内隠ぺい部分 ・ ）
 - 機械室、隠ぺい部を除く露出する電線管、支持金物、架台等は塗装を行う。
 - 屋内、屋外及びビット内の支持金物等のうち、ステンレス製、溶融亜鉛めっき製及び溶融亜鉛めっき(HDZT49)と同等の耐食性能を有する製品は、原則塗装不要とする。
 - 硬質塩化ビニル管にカラーパイプを使用する場合は、塗装を省略することが出来る。
4. その他共通事項
- (1) 支持金物等

屋外及びビット内の支持金物等は、ステンレス製、溶融亜鉛めっき製(HDZT49以上)及び溶融亜鉛めっき(HDZT49)と同等の耐食性能を有する製品の何れかを使用する。
- (2) 用途等の表示

機器には名称及び記号を、配管及びダクトには、識別表示・用途・流れ方向を記入する。（標仕 <1>1.7.4）
なお、屋外及び水気のある場所（弁室内等を含む）での機器の名称・配管識別表示等については、塗装書き又は耐候シートとし、バルブの状態表示を示す表示札等については、合成樹脂製又はアクリル製で文字等がシルク印刷又はエッチング加工されたものとする。
- (3) 制御配線、計装配線等

使用する電線及びケーブルは、標仕<4>1.5.1 表4.1.11による他、製造者の標準仕様による。なお、EM電線、EMケーブルを選択するよう努める。

3章 給水設備

1. 配管材料等
- (1) ビニル管の接合方法は（

接着接合

 ・ ゴム輪接合（直管以外の継手部には離脱防止金具取付とする） ） とする。

(2) 特記なき給水管の最小管径は呼径20とする。

(3) 水道直結配管の引込みは水道事業者の指定による。
2. 弁類
- (1) 弁類で、公営水道に直結する配管に使用するものはJIS-10Kとし、高置水槽以降の配管に使用するものはJIS-5Kとする。

(2) 給水引込部の （ 止水栓 ・ 弁樹 ） は水道事業者の指定品とする。

4章 給湯設備

1. 配管材料等
- 湯沸器、給湯機廻りの付属配管等は製造者の標準品とする。

5章 ガス設備

1. 配管材料等
- (1) ガス管のコンクリート及びコンクリートブロック埋設部、床下土中埋設部は、合成樹脂被覆鋼管を使用する。
2. 試験
- (1) 液化石油ガス設備は、液化石油ガス設備士により気密試験を行い、試験成績書を提出する。

【改修前】


機 器 表			電 気			●撤去	備 考	
			相	電圧	消費電力(Kw)			
記 号	機 器 名	仕 様				台 数		設 置 場 所
GH-2	ガス瞬間湯沸し器	給湯栓用壁掛け型 6号				1台	●	1階 化学準備室
EHW-1	貯湯式電気温水器	給湯栓用壁掛け型 6号	1	100	1.5	1台	●	2階 職員室

	名 称	摘 要	摘 要		●撤去		事務室	教務控室	化学準備室	化学教室	職員室		生物準備室	生物教室	物理準備室	物理教室	書道教室	廊下手洗い	屋上
			型 番（推定含む）		数 量						休憩コーナー	手洗廻り							
E	横水栓		T238BNR 13C		11	●	2											9	
F	横水栓		T130AUN 13C		3	●				2	1								
G	横水栓		T131AUN 13C		6	●											6		
H	横水栓		T131AUN 13C		2	●				2									
I	ガス栓	9.5φLAニロヒューズ`コック			42	●	1		1	13			1	13		13			
I'	同上	9.5φLAーロヒューズ`コック			1	●									1				
Io	同上	中間コック20A			2	●	2												
J	種火付ガスバーナ	ガス用ゴムホース19mm 共			83	●			2	26			2	26	1	26			
L	止水栓				1	●					1								
L-1	手洗い	水栓共	L200		2	●		1				1							

【改修後】

機 器 表			電 気			●新設	
			相	電圧	消費電力(Kw)		
記 号	機 器 名	仕 様				台 数	設 置 場 所
EHW-1	貯湯式電気温水器	貯湯容量12L 給湯温度75℃～40℃	1	100	1.5	1台	● 2階 職員室


	名 称	摘 要	摘 要		●新設		事務室	化学準備室	化学教室	職員室		生物準備室	生物教室	物理準備室	物理教室	書道教室	廊下手洗い	屋上
			T O T O	L I X I L	数 量					休憩コーナー	手洗廻り							
F	横水栓		T130AUN 13C	LF-12F-13-U	3	●	1		2									
H	横水栓		T131AUN 13C	LF-16+F-13-U	2	●			2									
	ガス用ブレード`ホース	15A×900L			41	●		1	13			1	13		13			
I	ガス栓	9.5φLAニロヒューズ`コック			41	●		1	13			1	13		13			
Io	同上	中間コック20			1	●	1											
J	種火付ガスバーナ	ガス用ゴムホース19mm 共			82	●		2	26			2	26		26			
L	止水栓				1	●				1								
L'	止水栓	ブレード`ホース付 15A×400L			1	●	1											
L-1	洗面器	水栓共、壁排水トラップ`他	L250CM、TLG04101J、TLDP2105J、他	L-176UAN、LF-E02、LF-105PA、他	2	●					2							

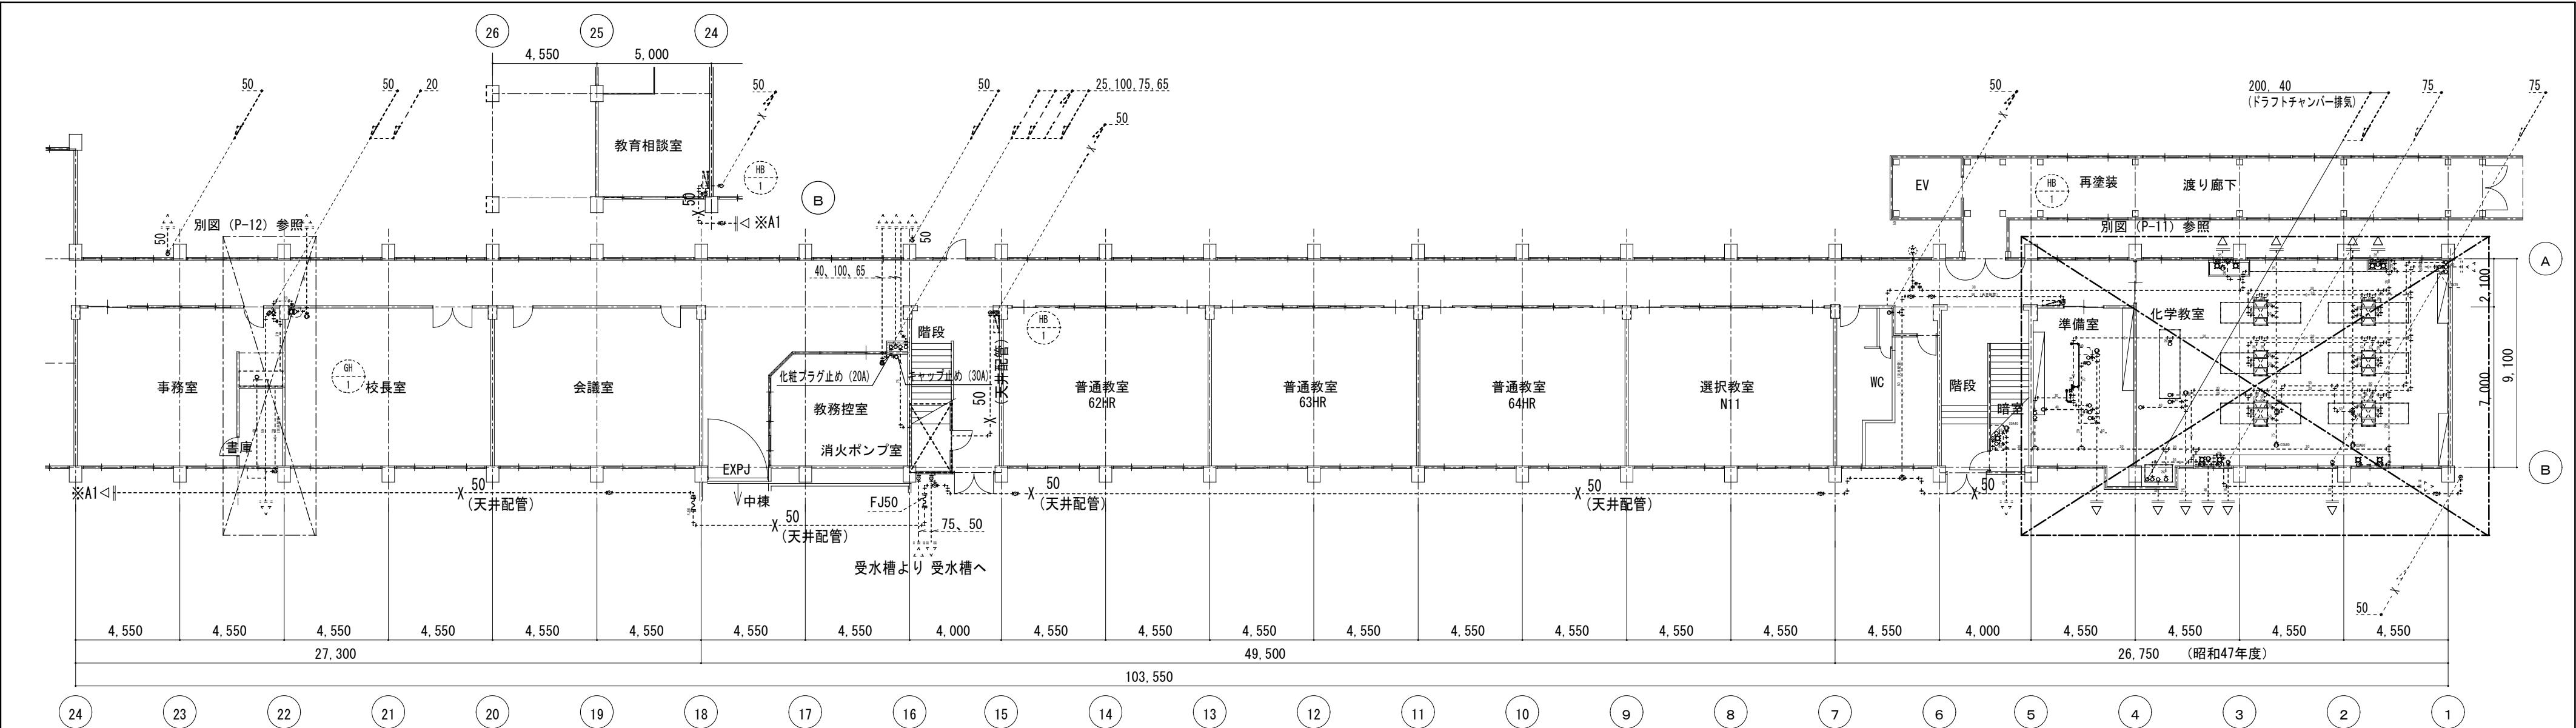

1 階平面図【改修後】 S=1/200

注】 特記なき配管はすべて埋設配管とする。


機 器		配 管	
	新設		新設配管
	既設		既設配管

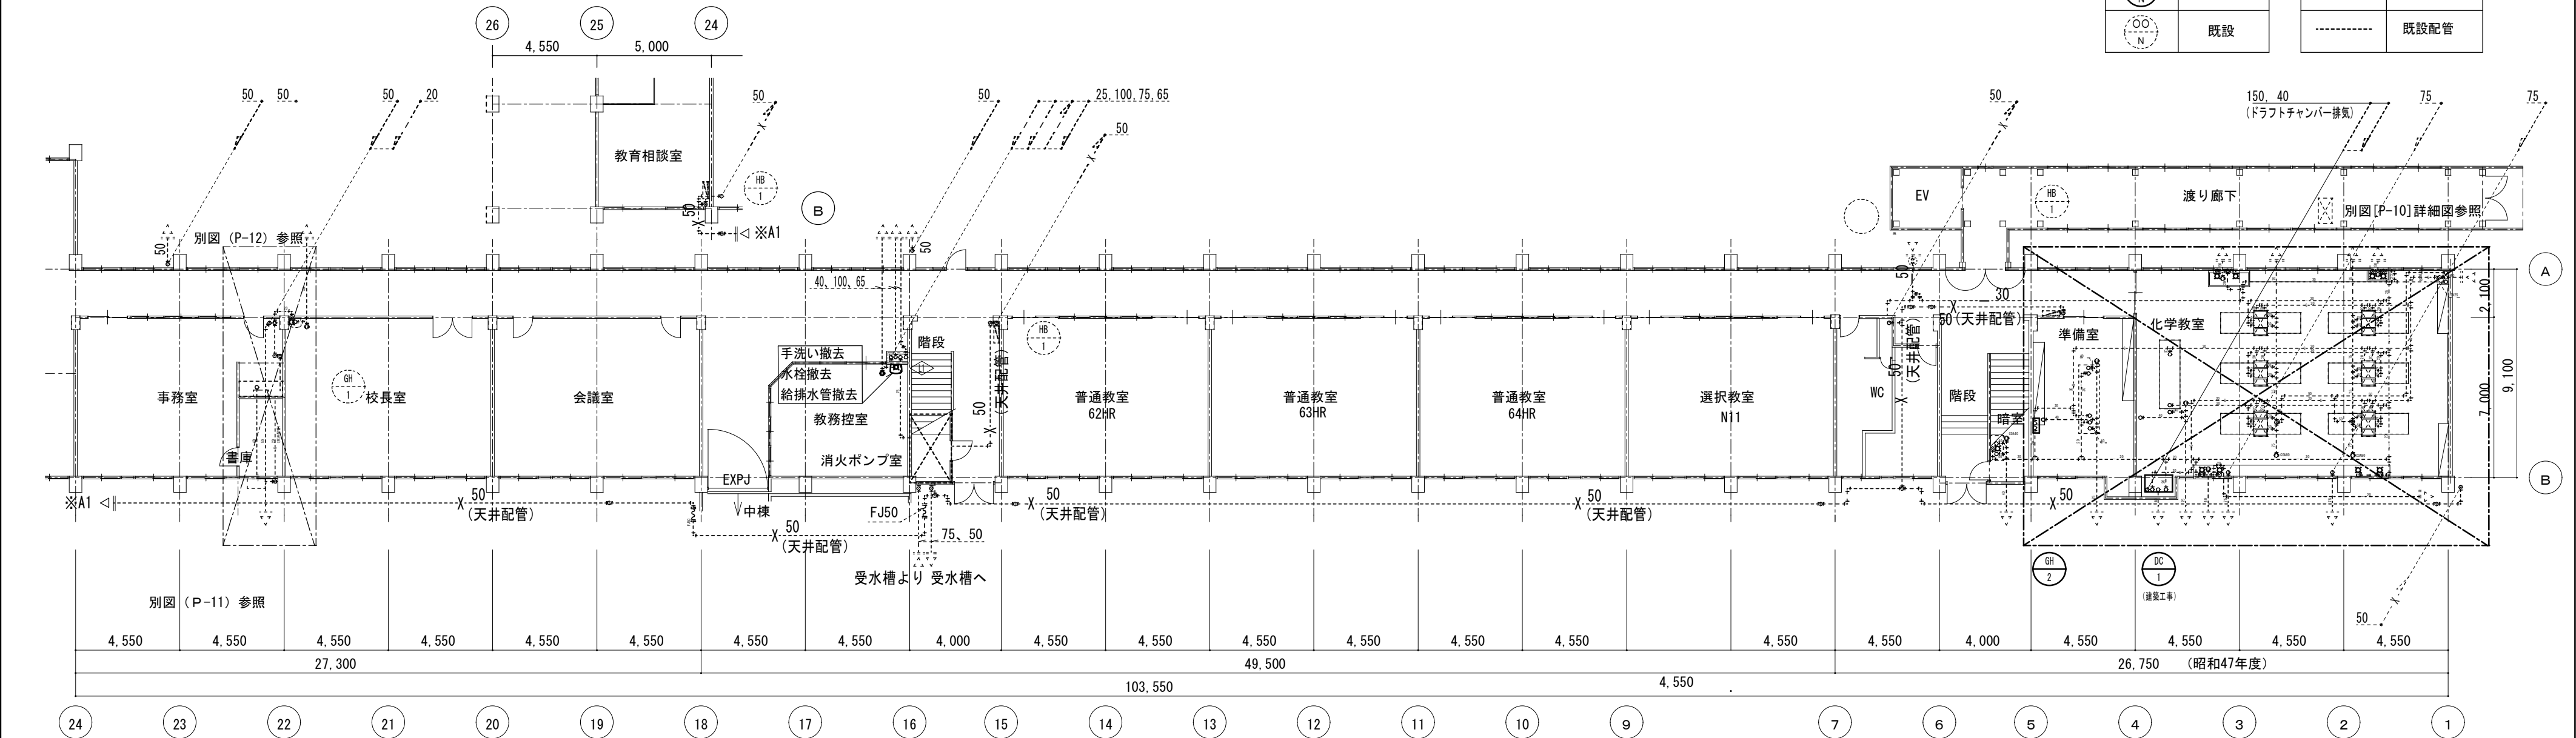

1 階平面図【改修前】 S=1/200


注】 特記なき配管はすべて埋設配管とする。

機 器		配 管	
	撤去		撤去配管
	存置		存置配管

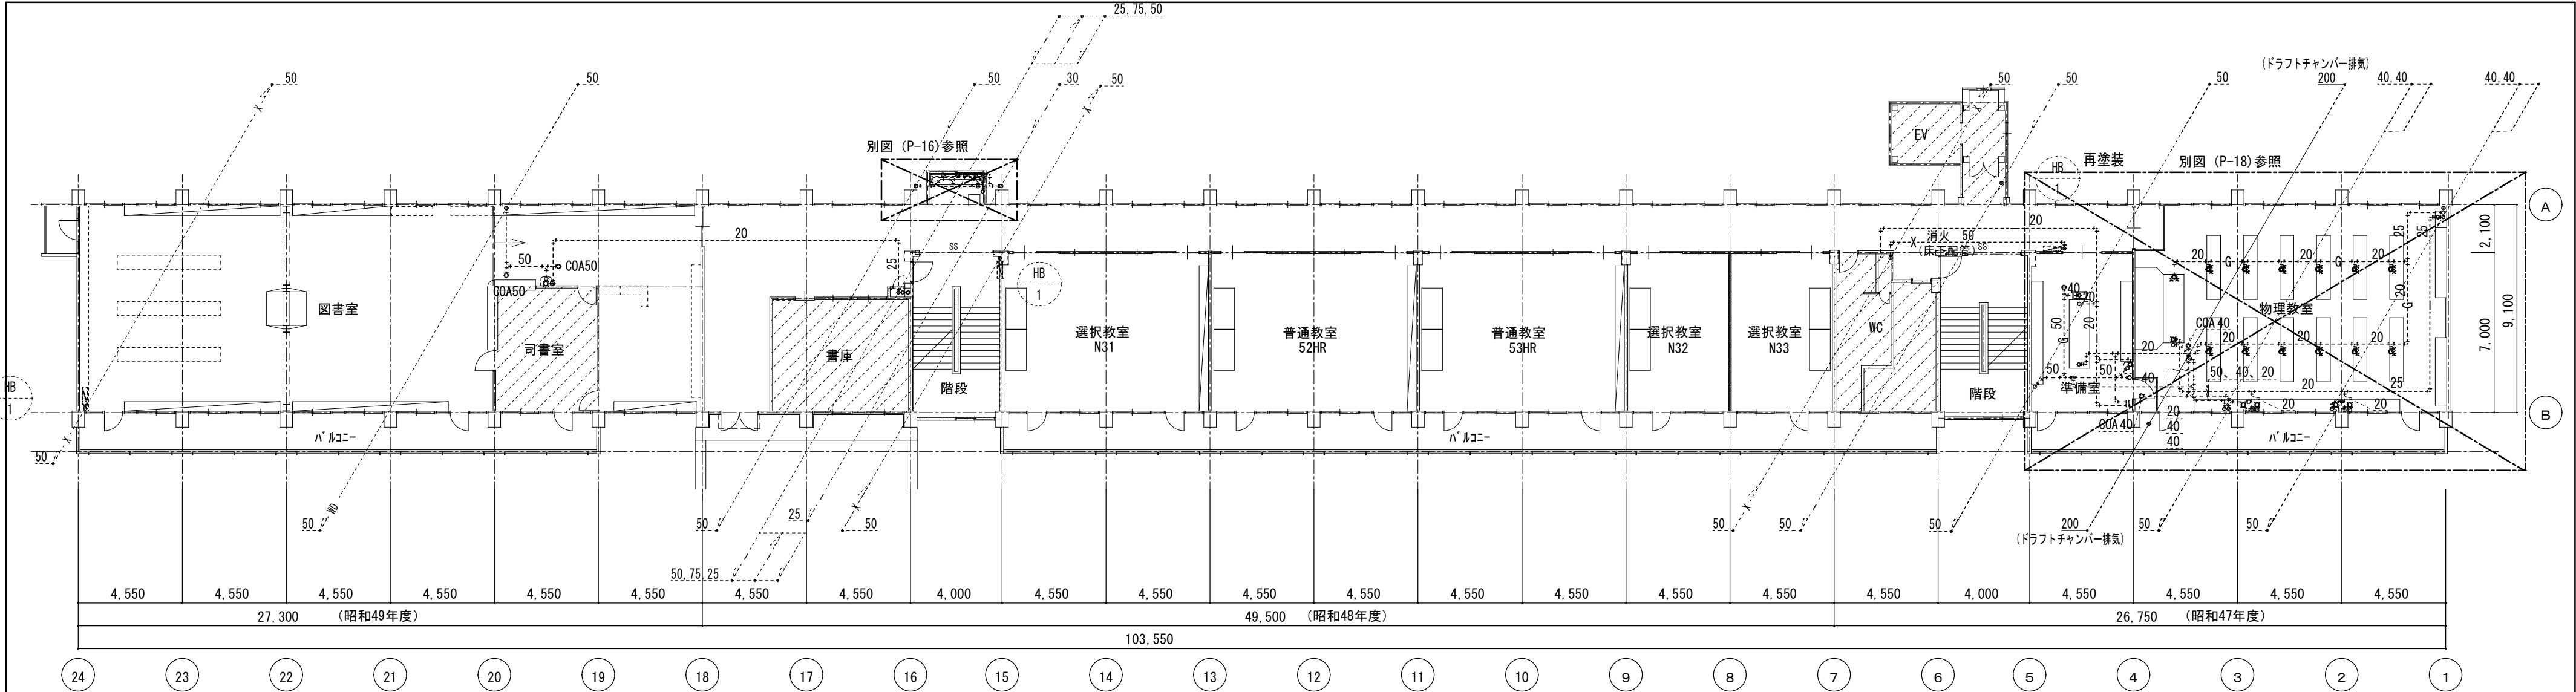

3階平面図【改修後】 S=1/200



機 器		配 管	
	新設		新設配管
	既設		既設配管

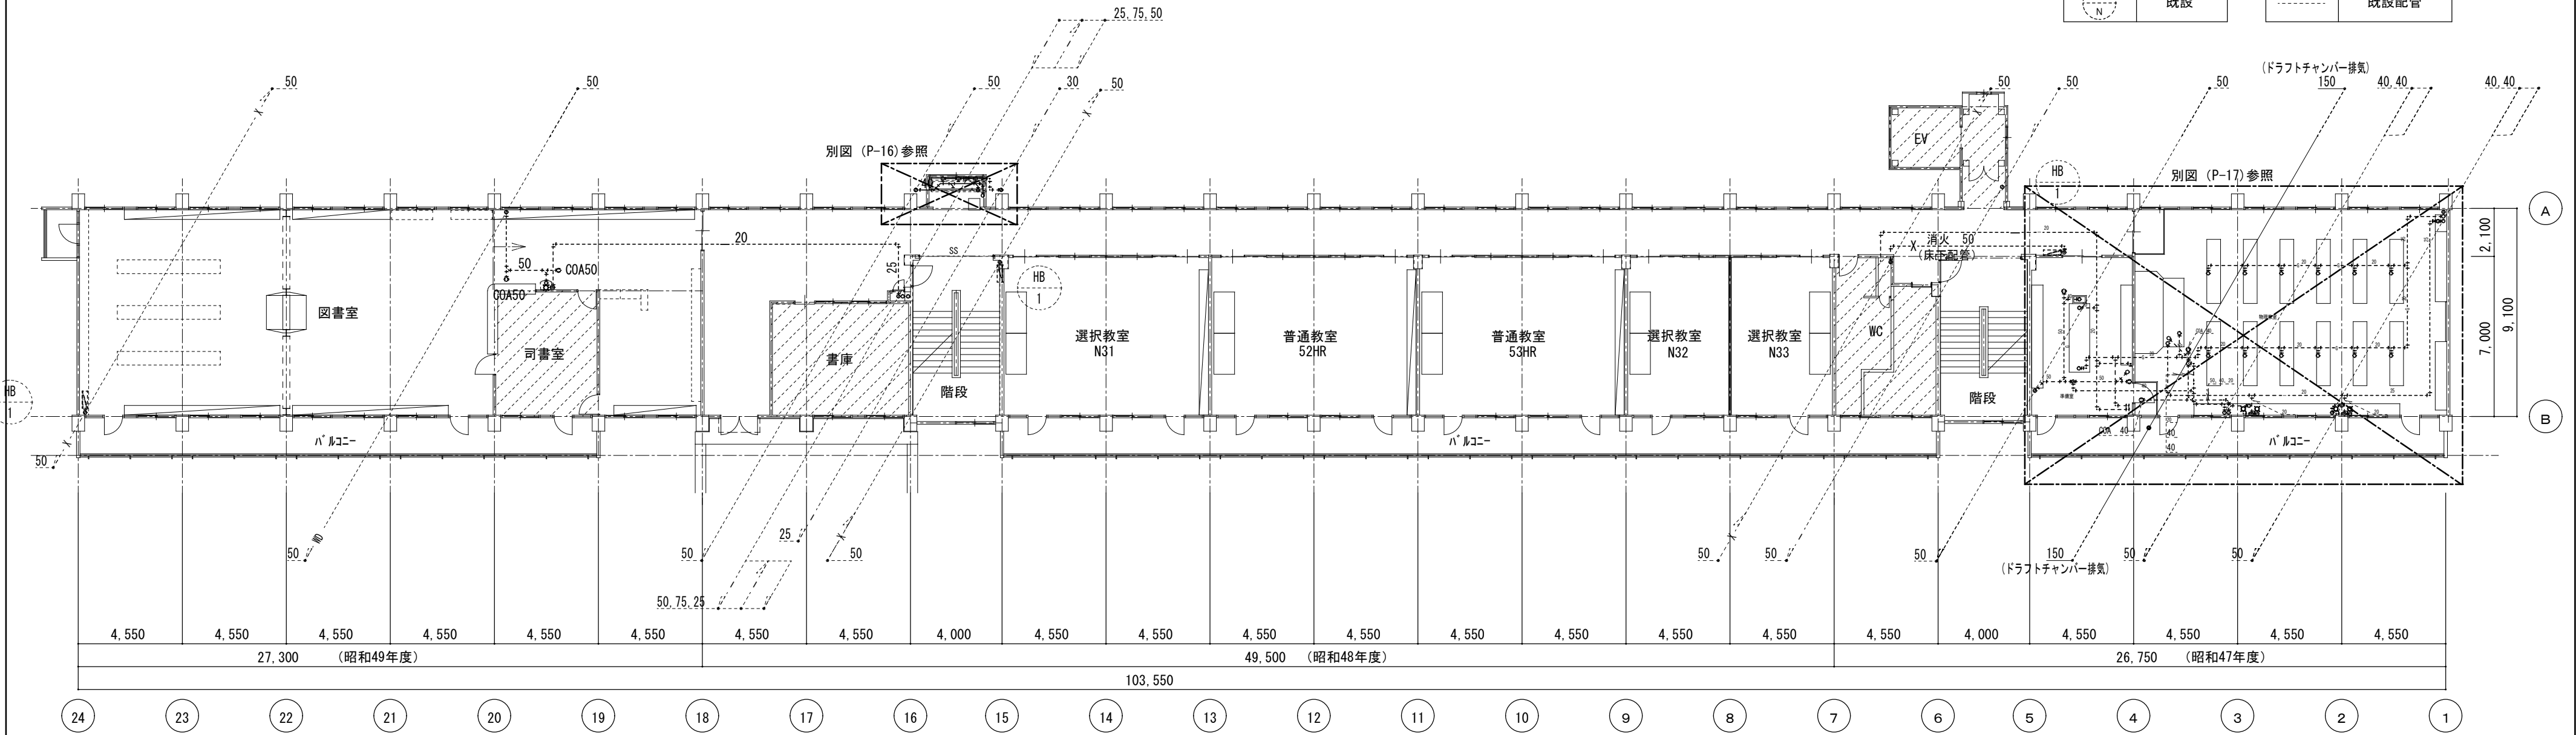



3階平面図【改修前】 S=1/200

機 器		配 管	
	撤去		撤去配管
	存置		存置配管

【注】 特記なき配管はすべて床下配管とする。

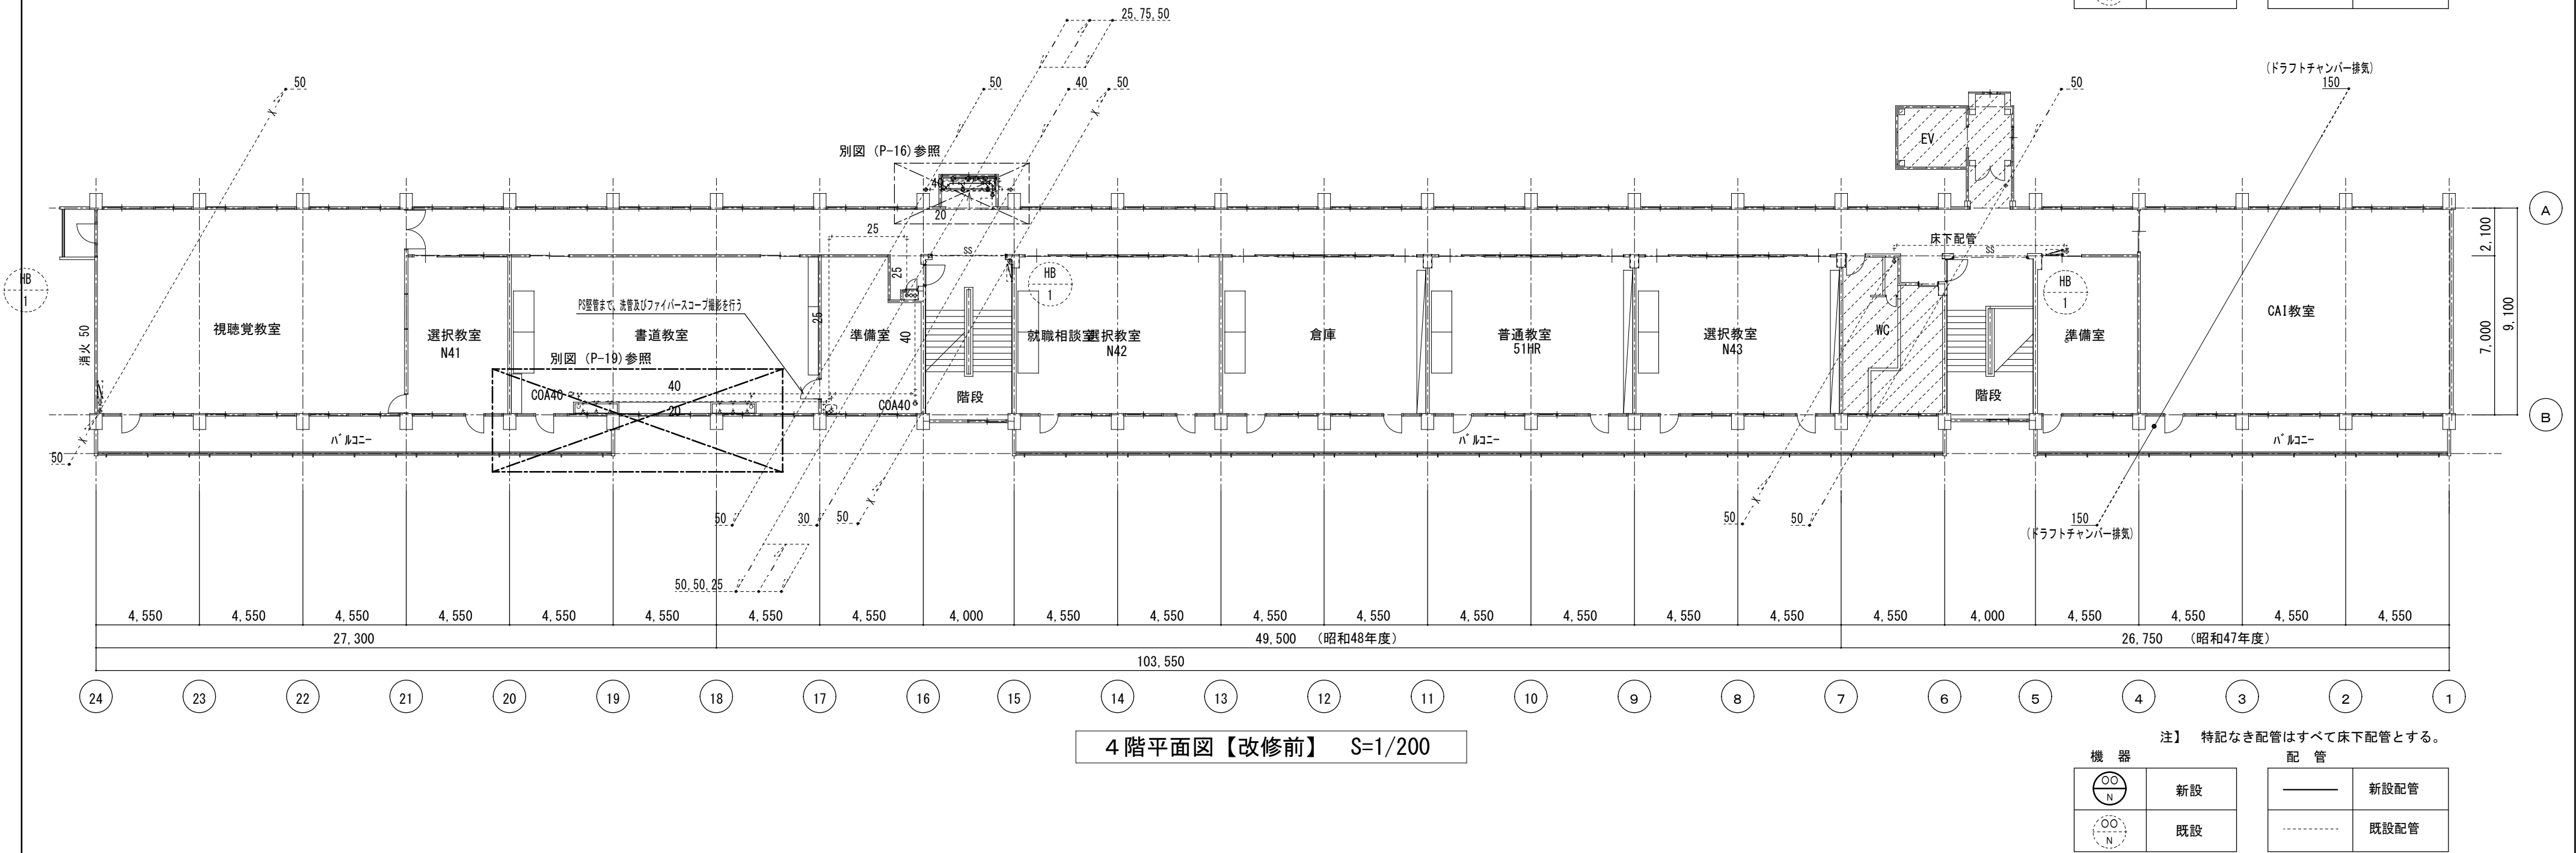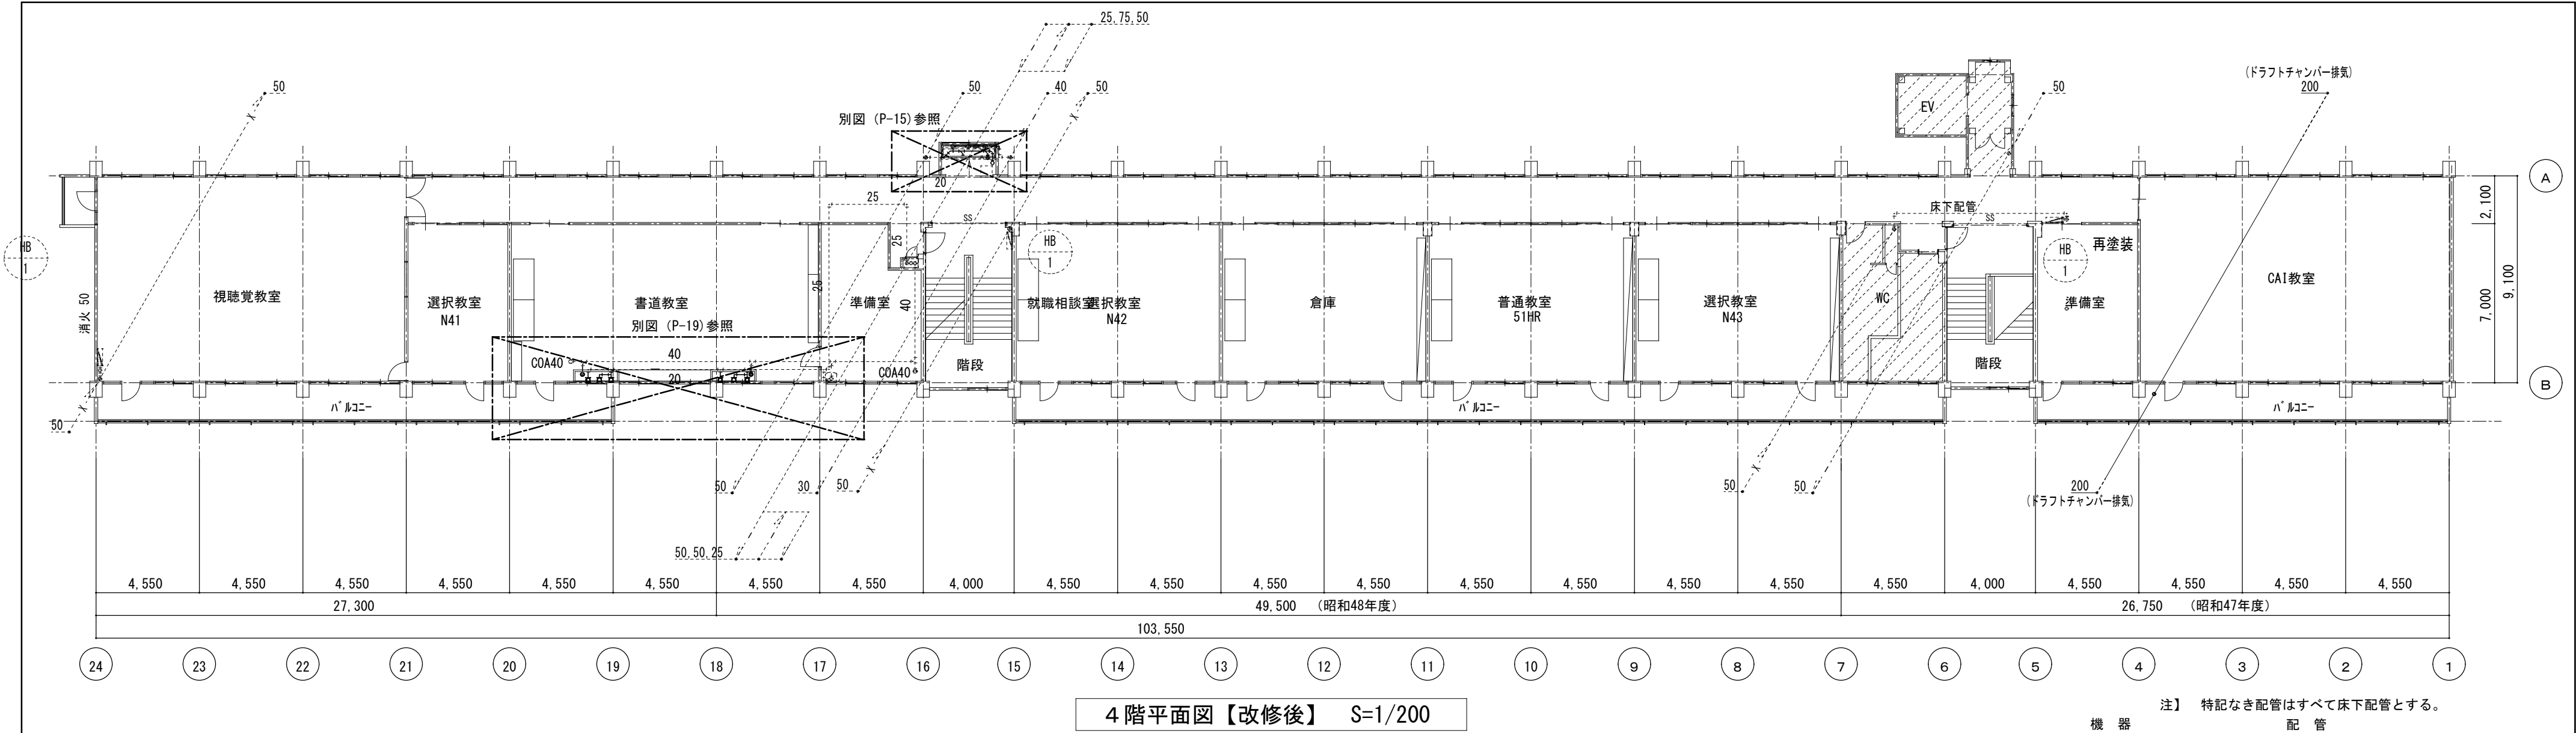

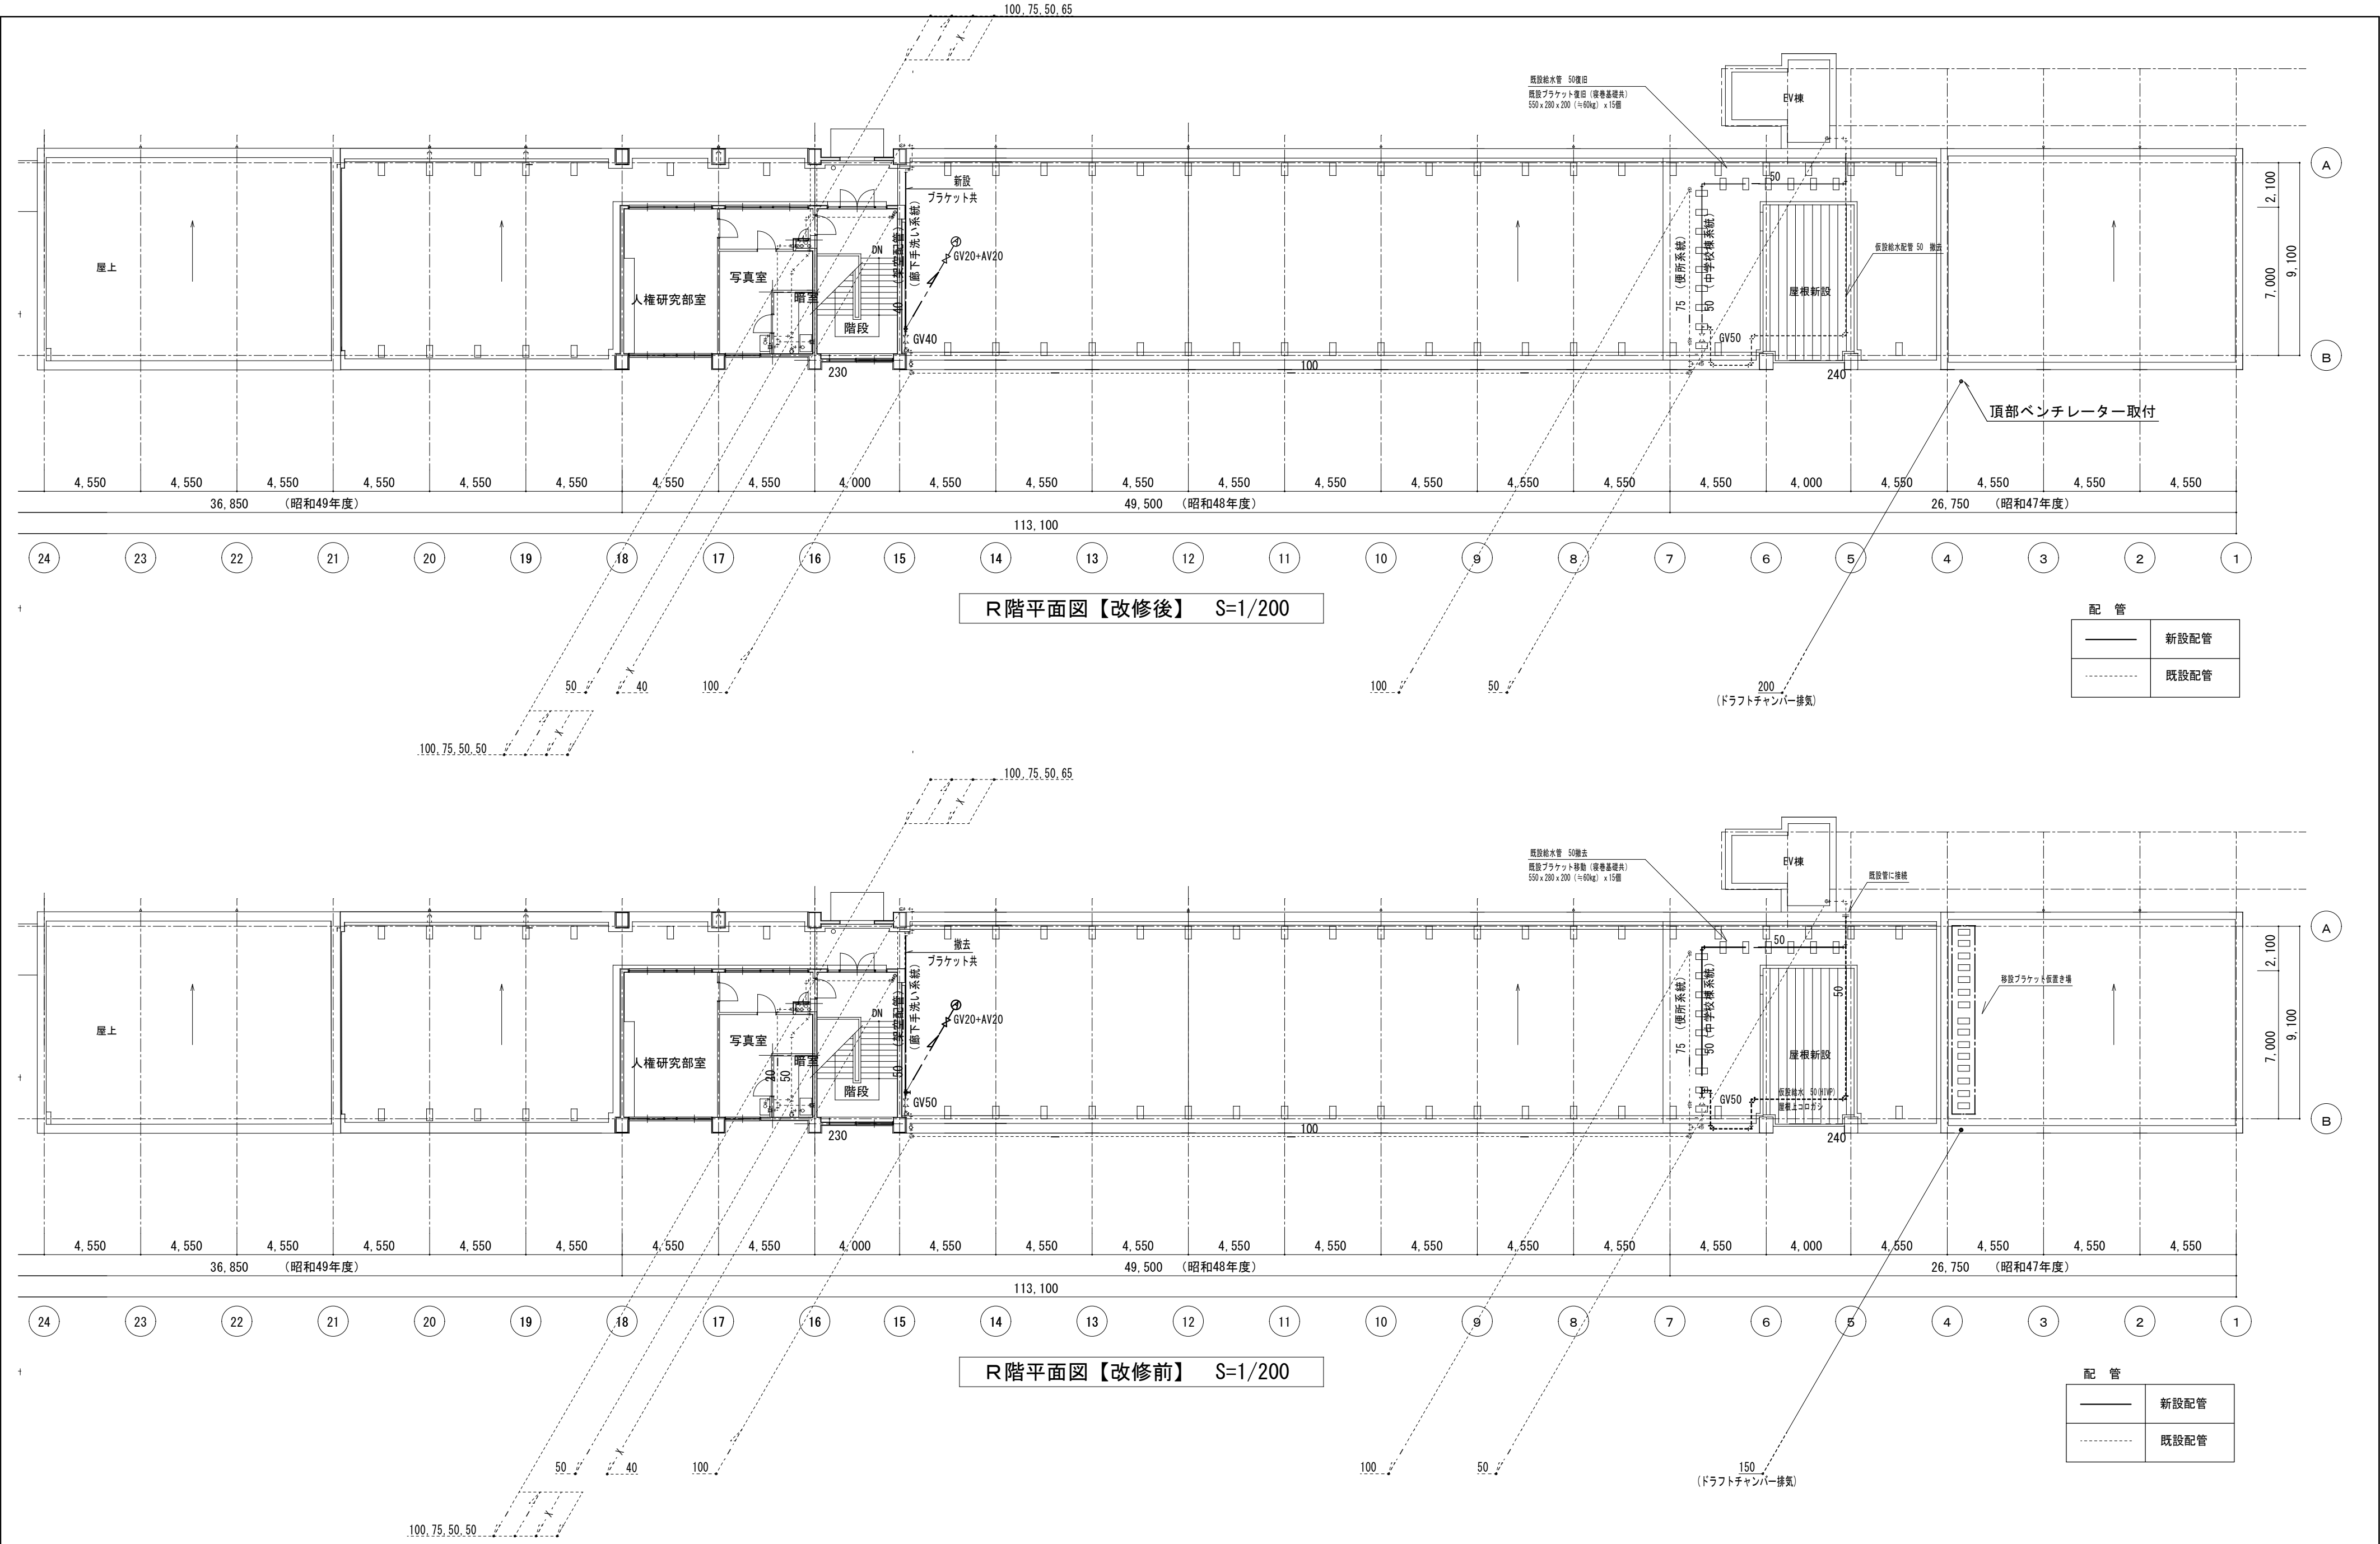

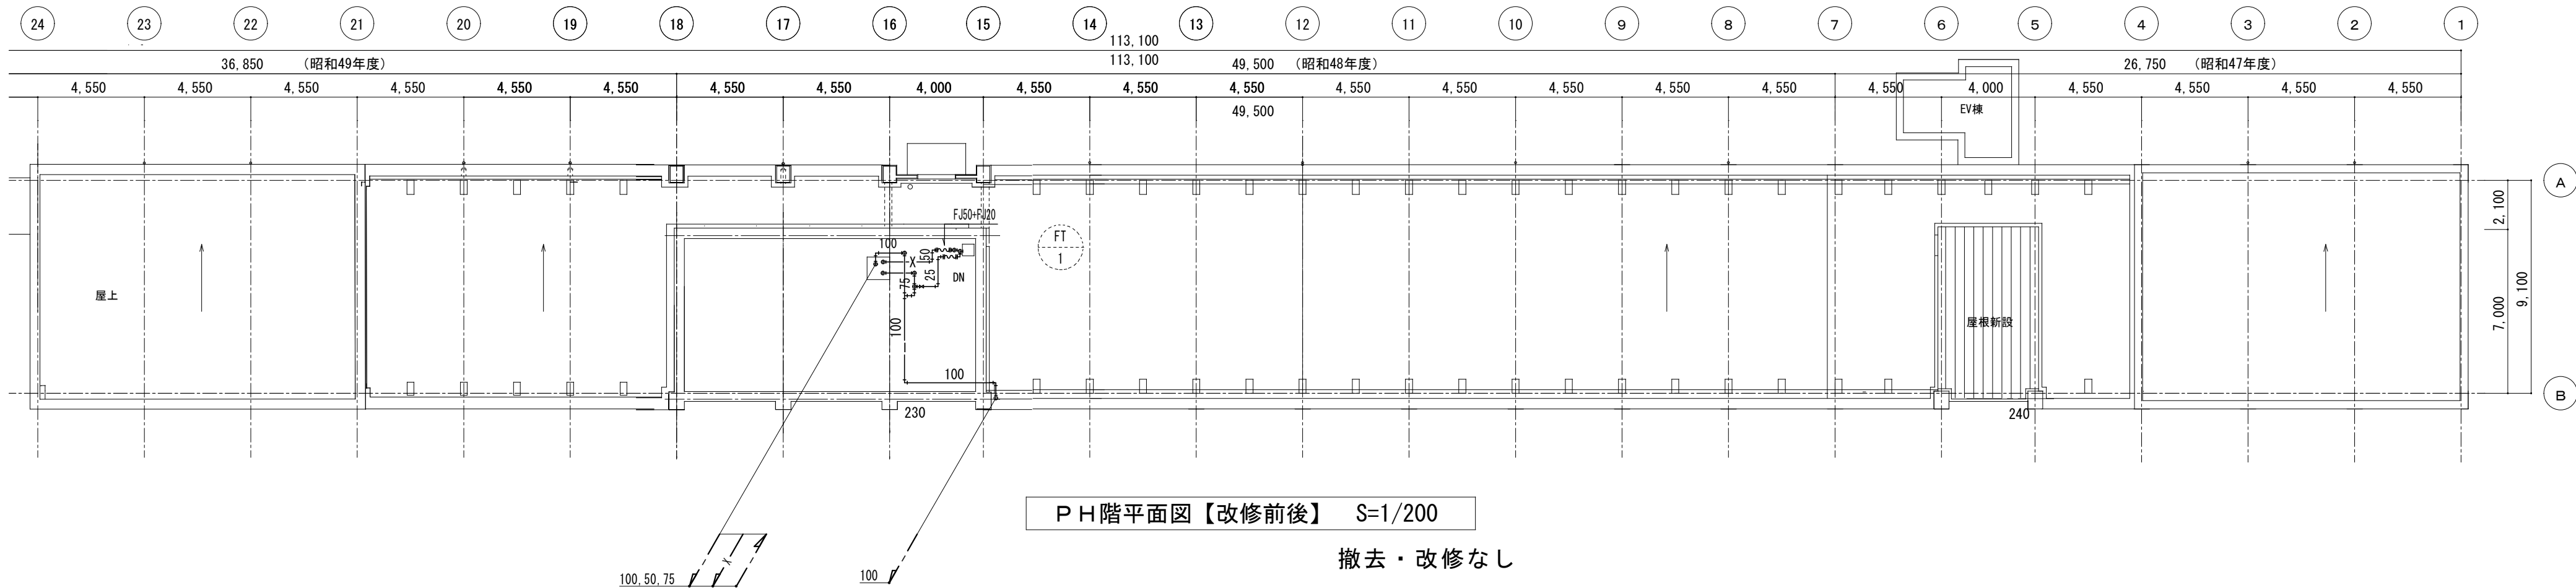

徳島県県土整備部営繕課		●工事名	R 8 営繕 川島高等学校 吉・川島 北棟内部改修工事建築	●図面番号	P-07	 株式会社 宮 建築設計 MIY A 管理建築士 1級333707号 清水 康代 1級建築士事務所 徳島県知事登録第11050号 徳島市福島一丁目5番6号 TEL(088)625-5505(代)
設計 R5.2	竣工	●図面名	P H 階平面図 (改修前後)	●縮尺	A2=1/200 A3=71%	

撤去・取外し器具明細 (1階 化学教室その他)					
	名 称	摘 要	数 量	単 位	備 考
GH-2	瞬間湯沸器	給湯専用壁掛形 6号	1	台	●
A	台付混合水栓		1	個	● 建築工事
B	実験用流し	SK73R	2	台	● 建築工事
C	実験用流し	SK146	12	台	● 建築工事
D	T42BU	台付化学水栓 (二口)	14	個	● 建築工事
F	横水栓	T130AUN 13C	2 (2)	個	●
H	横水栓	T131AUN 13C	2 (2)	個	●
I	ガス栓	9.5φLAニロハズコック	14	個	●
J	種火付ガスバーナー	ガス用ゴムホース19mm 共	28	個	●
WI	流しトラップ	T14AA 50A	2	個	● 建築工事
DC-1	ドラフトチャンバー		1	台	● 建築工事

2 (2) ● 撤去
2個撤去2個存置を示す ○ 取外し

以降1階平面図 (P-04) 参照

以降1階平面図 (P-04) 参照

給水・ガス配管撤去
(キャップ・プラグ止)

給排水・ガス配管切離し、通気管撤去

水栓・排水トラップは建築工事


ガスバーナー撤去

▽切断



部配管撤去要領図

個所数は平面図参照
教卓・準備実験台も上記に倣う

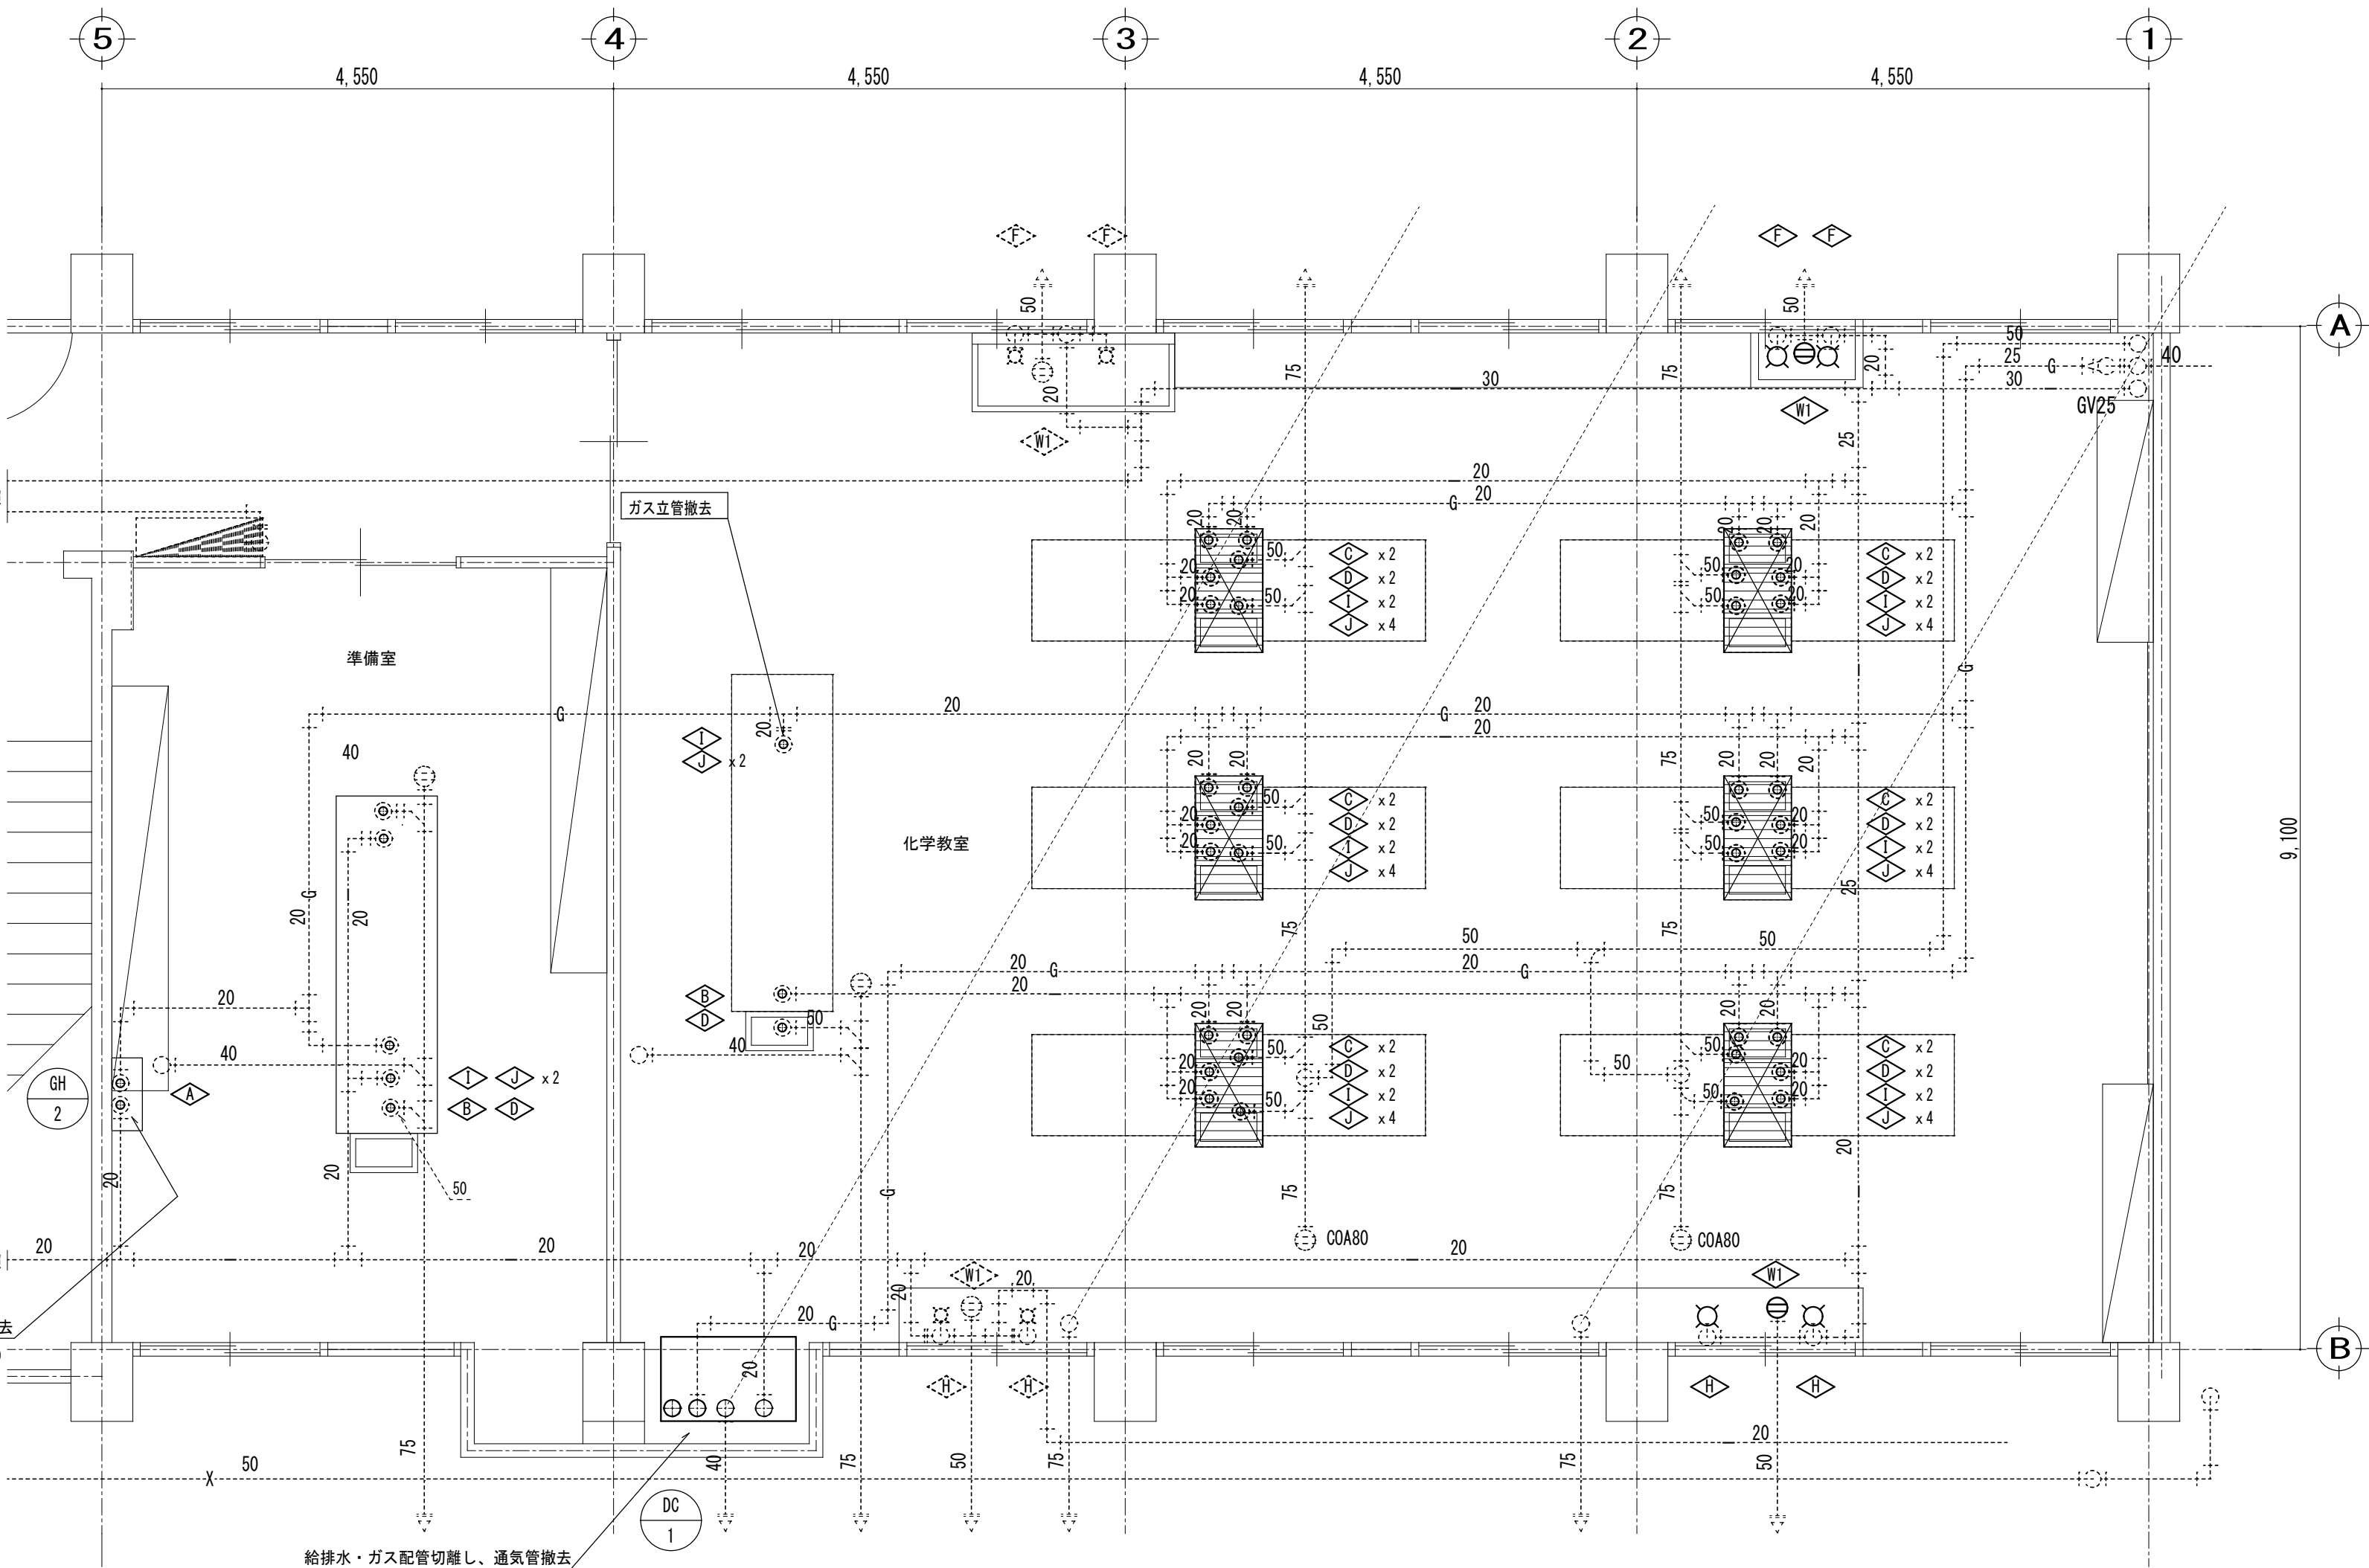

化学教室廻り詳細図 S=1/50

機 器		配 管	
	撤去		撤去配管
	存置		存置配管

徳島県県土整備部営繕課
設計 R5.2 竣工

●工事名 R8営繕 川島高等学校 吉・川島
北棟内部改修工事建築
●図面名 1階化学教室廻り詳細図 (改修前)

●図面番号 P-08
●縮尺 A2=1/50
A3=71%

株式会社 宮 建 築 設 計
MIYAYA
管理建築士 1級333707号 清水 康代
1級建築士事務所 徳島県知事登録第11050号
徳島市福島一丁目5番6号 TEL (088) 625-5505 (代)


新設・再取付器具明細 (1階 化学教室その他)					
	名 称	摘 要	数 量	単 位	備 考
A					
B					
C	実験用流し	---	12	台	● 建築工事
C'	実験用流し	SK146	2	台	● 建築工事
D	T42BU	台付化学水栓 (二口)	14	個	● 建築工事
F	横水栓	T130AUN 13C	2 (2)	個	●
H	横水栓	T131AUN 13C	2 (2)	個	●
I	ガス栓	9.5φLA二口ヒューズコック	14	個	●
J	種火付ガスバーナ	ガス用ゴムホース19mm 共	28	個	●
WI	流しトラップ	T14AA 50A	2	個	● 建築工事
DC-1	ドラフトチャンバー		1	台	● 建築工事

2 (2) ● 新設
2個新設2個既設を示す ○ 再取付


以降1階平面図(P-04)参照

以降1階平面図(P-04)参照

排水位置変更
床開口 500×500程度
斫り・床補修共建築工事

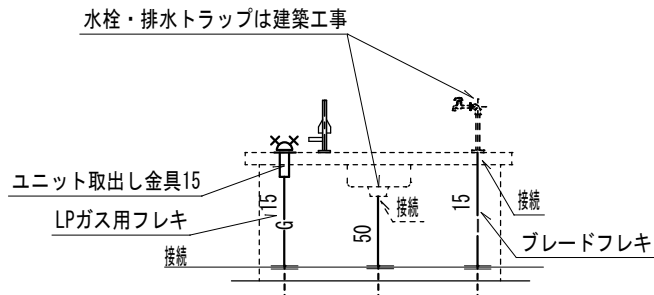

部配管復旧要領図
個所数は平面図参照
準備実験台も上記に倣う

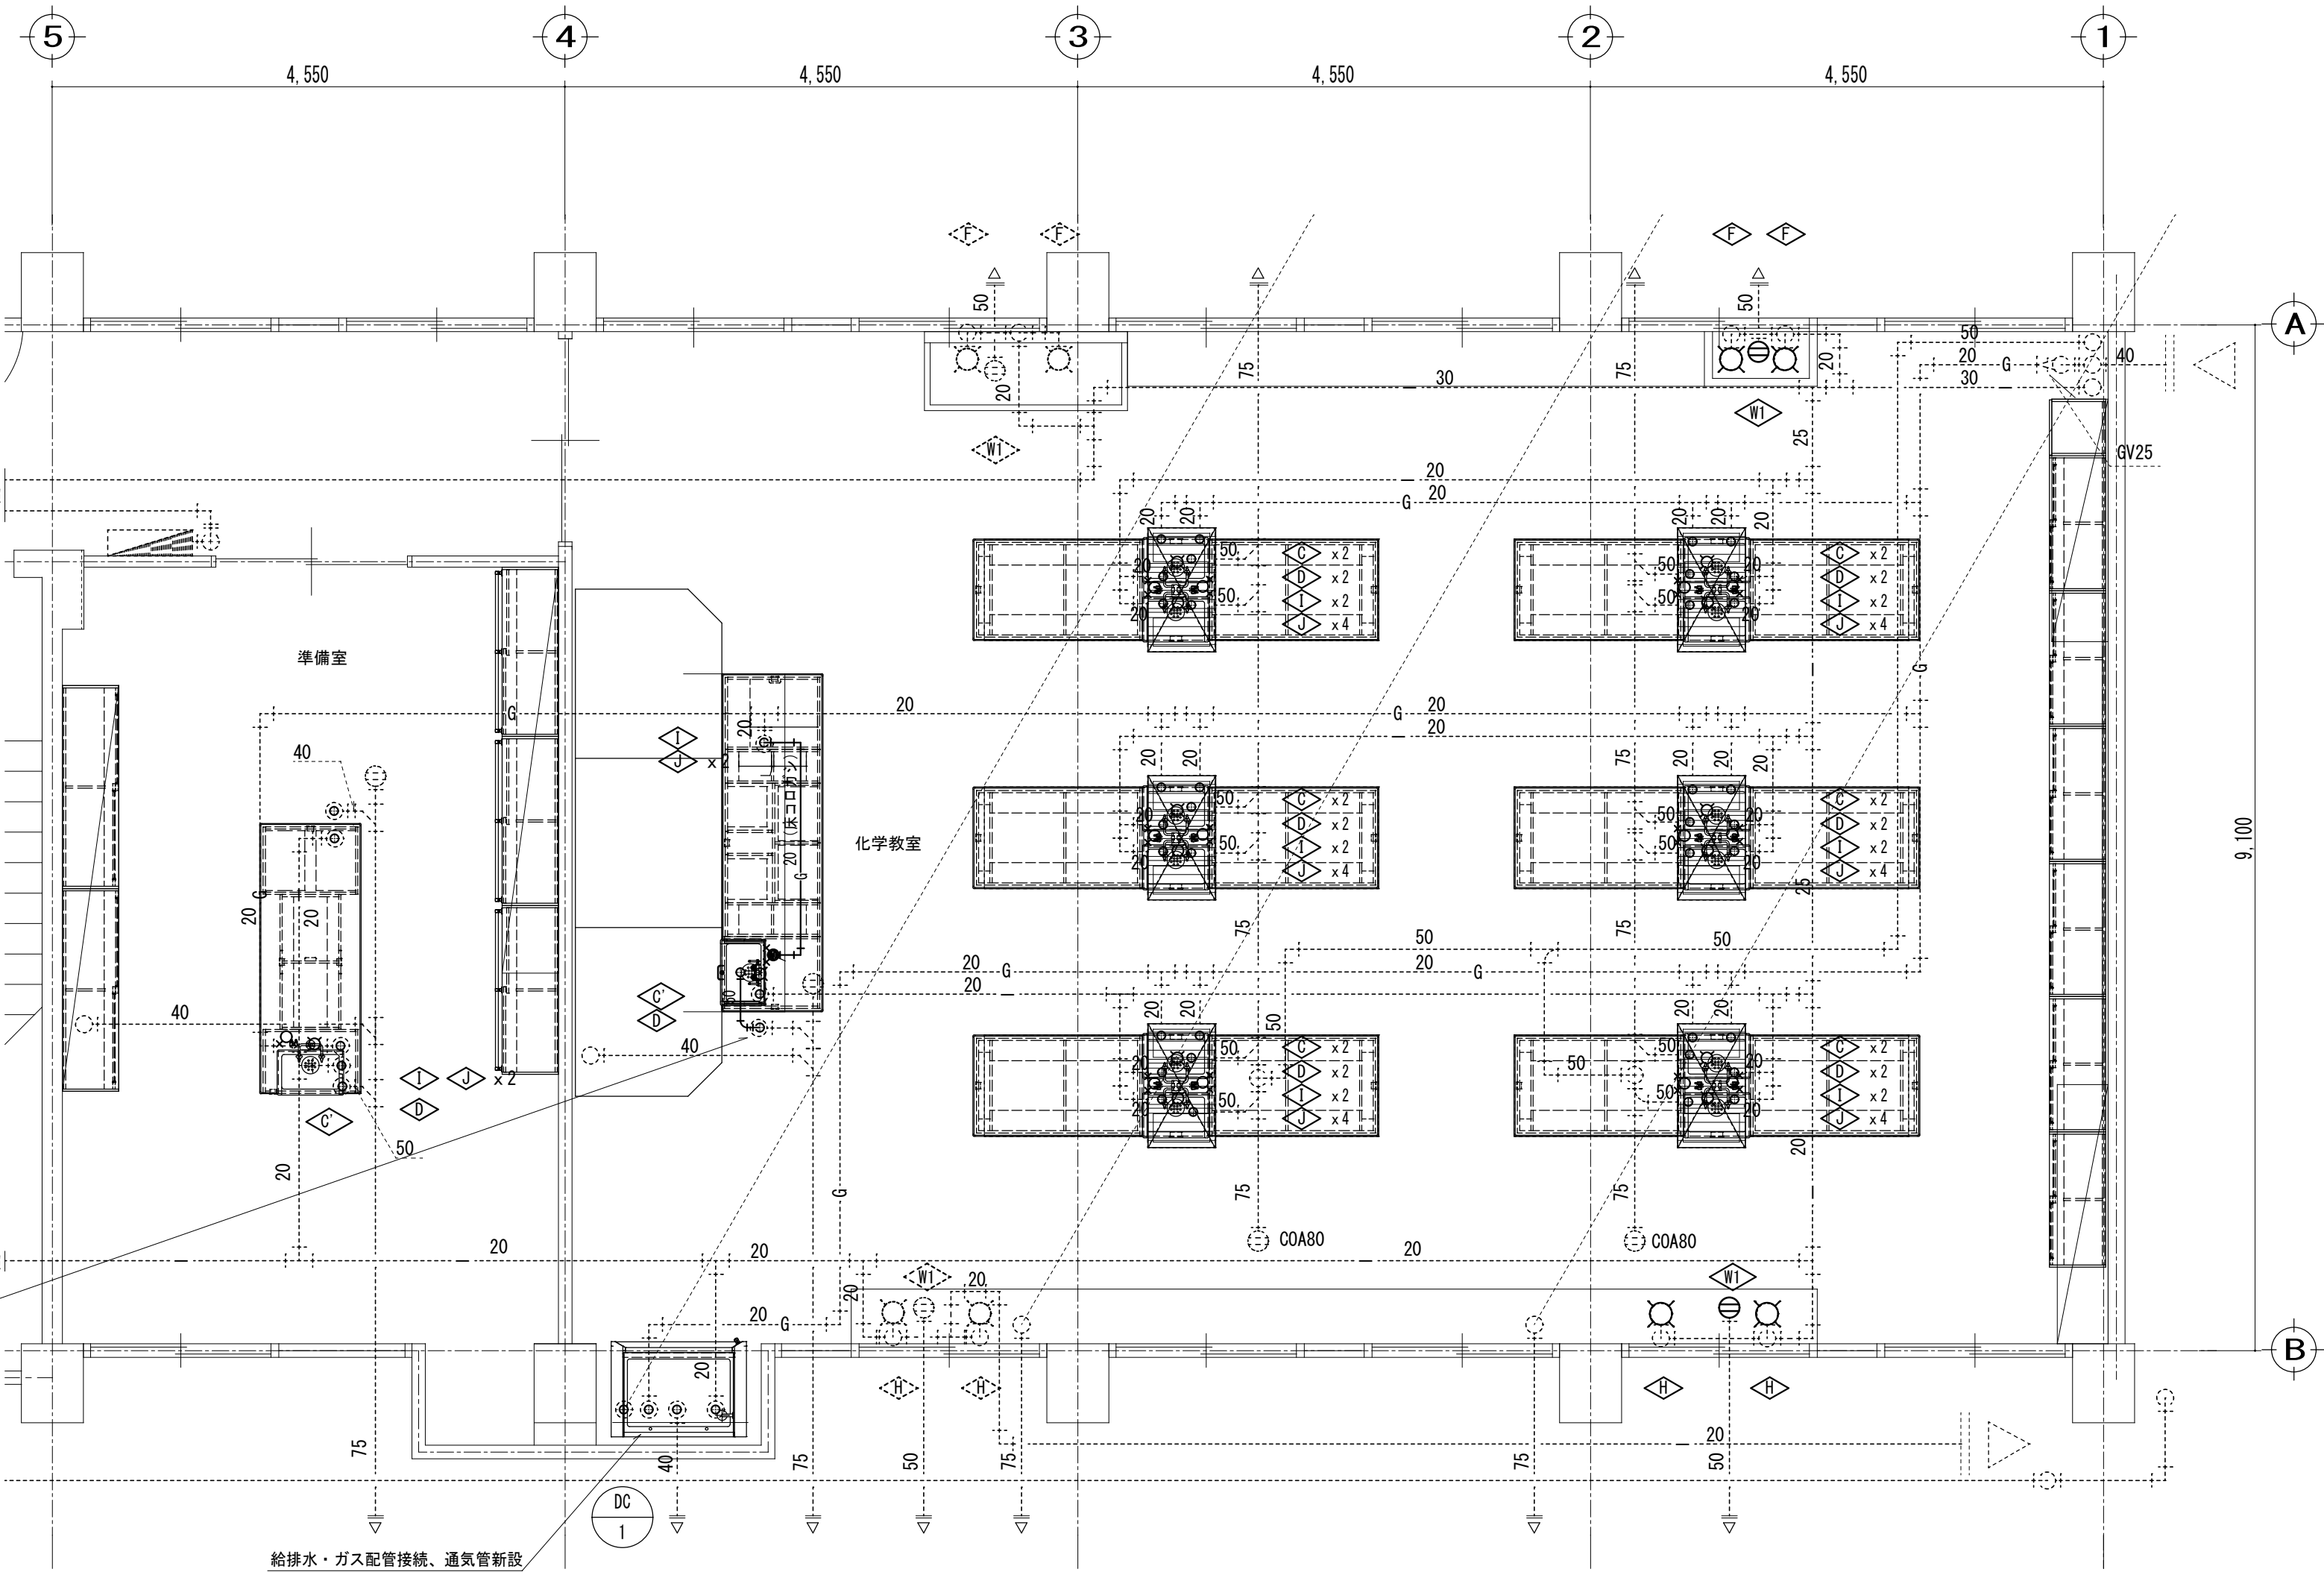

化学教室廻り詳細図 S=1/50

機 器		配 管	
	新設		新設配管
	既設		既設配管

徳島県県土整備部営繕課
設計 R5.2 竣工

●工事名 R 8 営繕 川島高等学校 吉・川島
北棟内部改修工事建築
●図面名 1階化学教室廻り詳細図 (改修後)


●図面番号 P-09
●縮尺 A2=1/50
A3=71%

株式会社 宮 建 築 設 計
MIYA
管理建築士 1級333707号 清水 康代
1級建築士事務所 徳島県知事登録第11050号
徳島市福島一丁目5番6号 TEL (088) 625-5505 (代)

Figure 1 is a schematic diagram of a water supply system. It shows a main water supply line (G) running horizontally, with a branch line (I) leading to a building. The building has a water supply line (I) and a water supply line (E). The diagram includes dimensions (40, 50, 20) and labels for components like '既設ポンベ庫' (Existing Pump Room) and 'G (天井配管)' (Ceiling Pipe).


事務室平面詳細図【改修前】 S=1/50

給水：配管、配管付属物撤去
ガス：配管、配管付属物撤去
排水：配管撤去
流し：建築工事（排水トラップも含む）
：接続配管撤去は本工事
天袋：建築工事

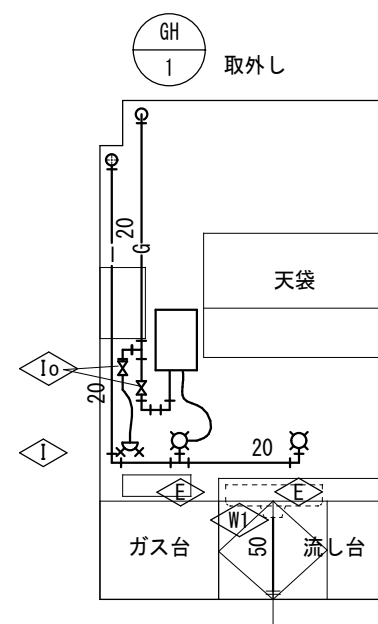イ 矢視 展開図 $S=1/50$

事務室平面詳細図【改修後】 S=1/50

給水：配管、配管付属物新設
ガス：配管、配管付属物新設
排水：配管新設
流し：建築工事（排水トラップも含む）
：接続配管復旧は本工事
天袋：建築工事

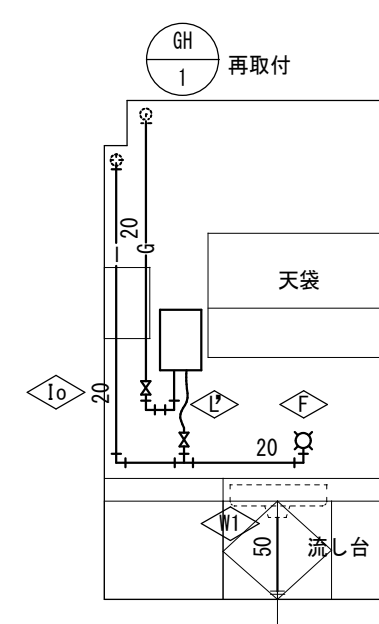


口 矢視 展開図 S=1/50


撤去・取外し器具明細 (2階 生物教室廻り)					
	名 称	摘 要	数 量	単 位	備 考
B	実験用流し	SK73R	2	個	● 建築工事
C	実験用流し	SK146	12	個	● 建築工事
D	台付化学水栓 (二口)	T42BU	14	個	● 建築工事
F	横水栓	T130AUN 13C	1	個	—
H	横水栓	T131AUN 13C	8	個	—
I	ガス栓	9.5φLAニロヒューズコック	14	個	●
J	種火付ガスバルブ	ガス用ゴムホース19mm 共	28	個	●

● 撤去
○ 取外し
— 存置

以降1階平面図 (P-04) 参照

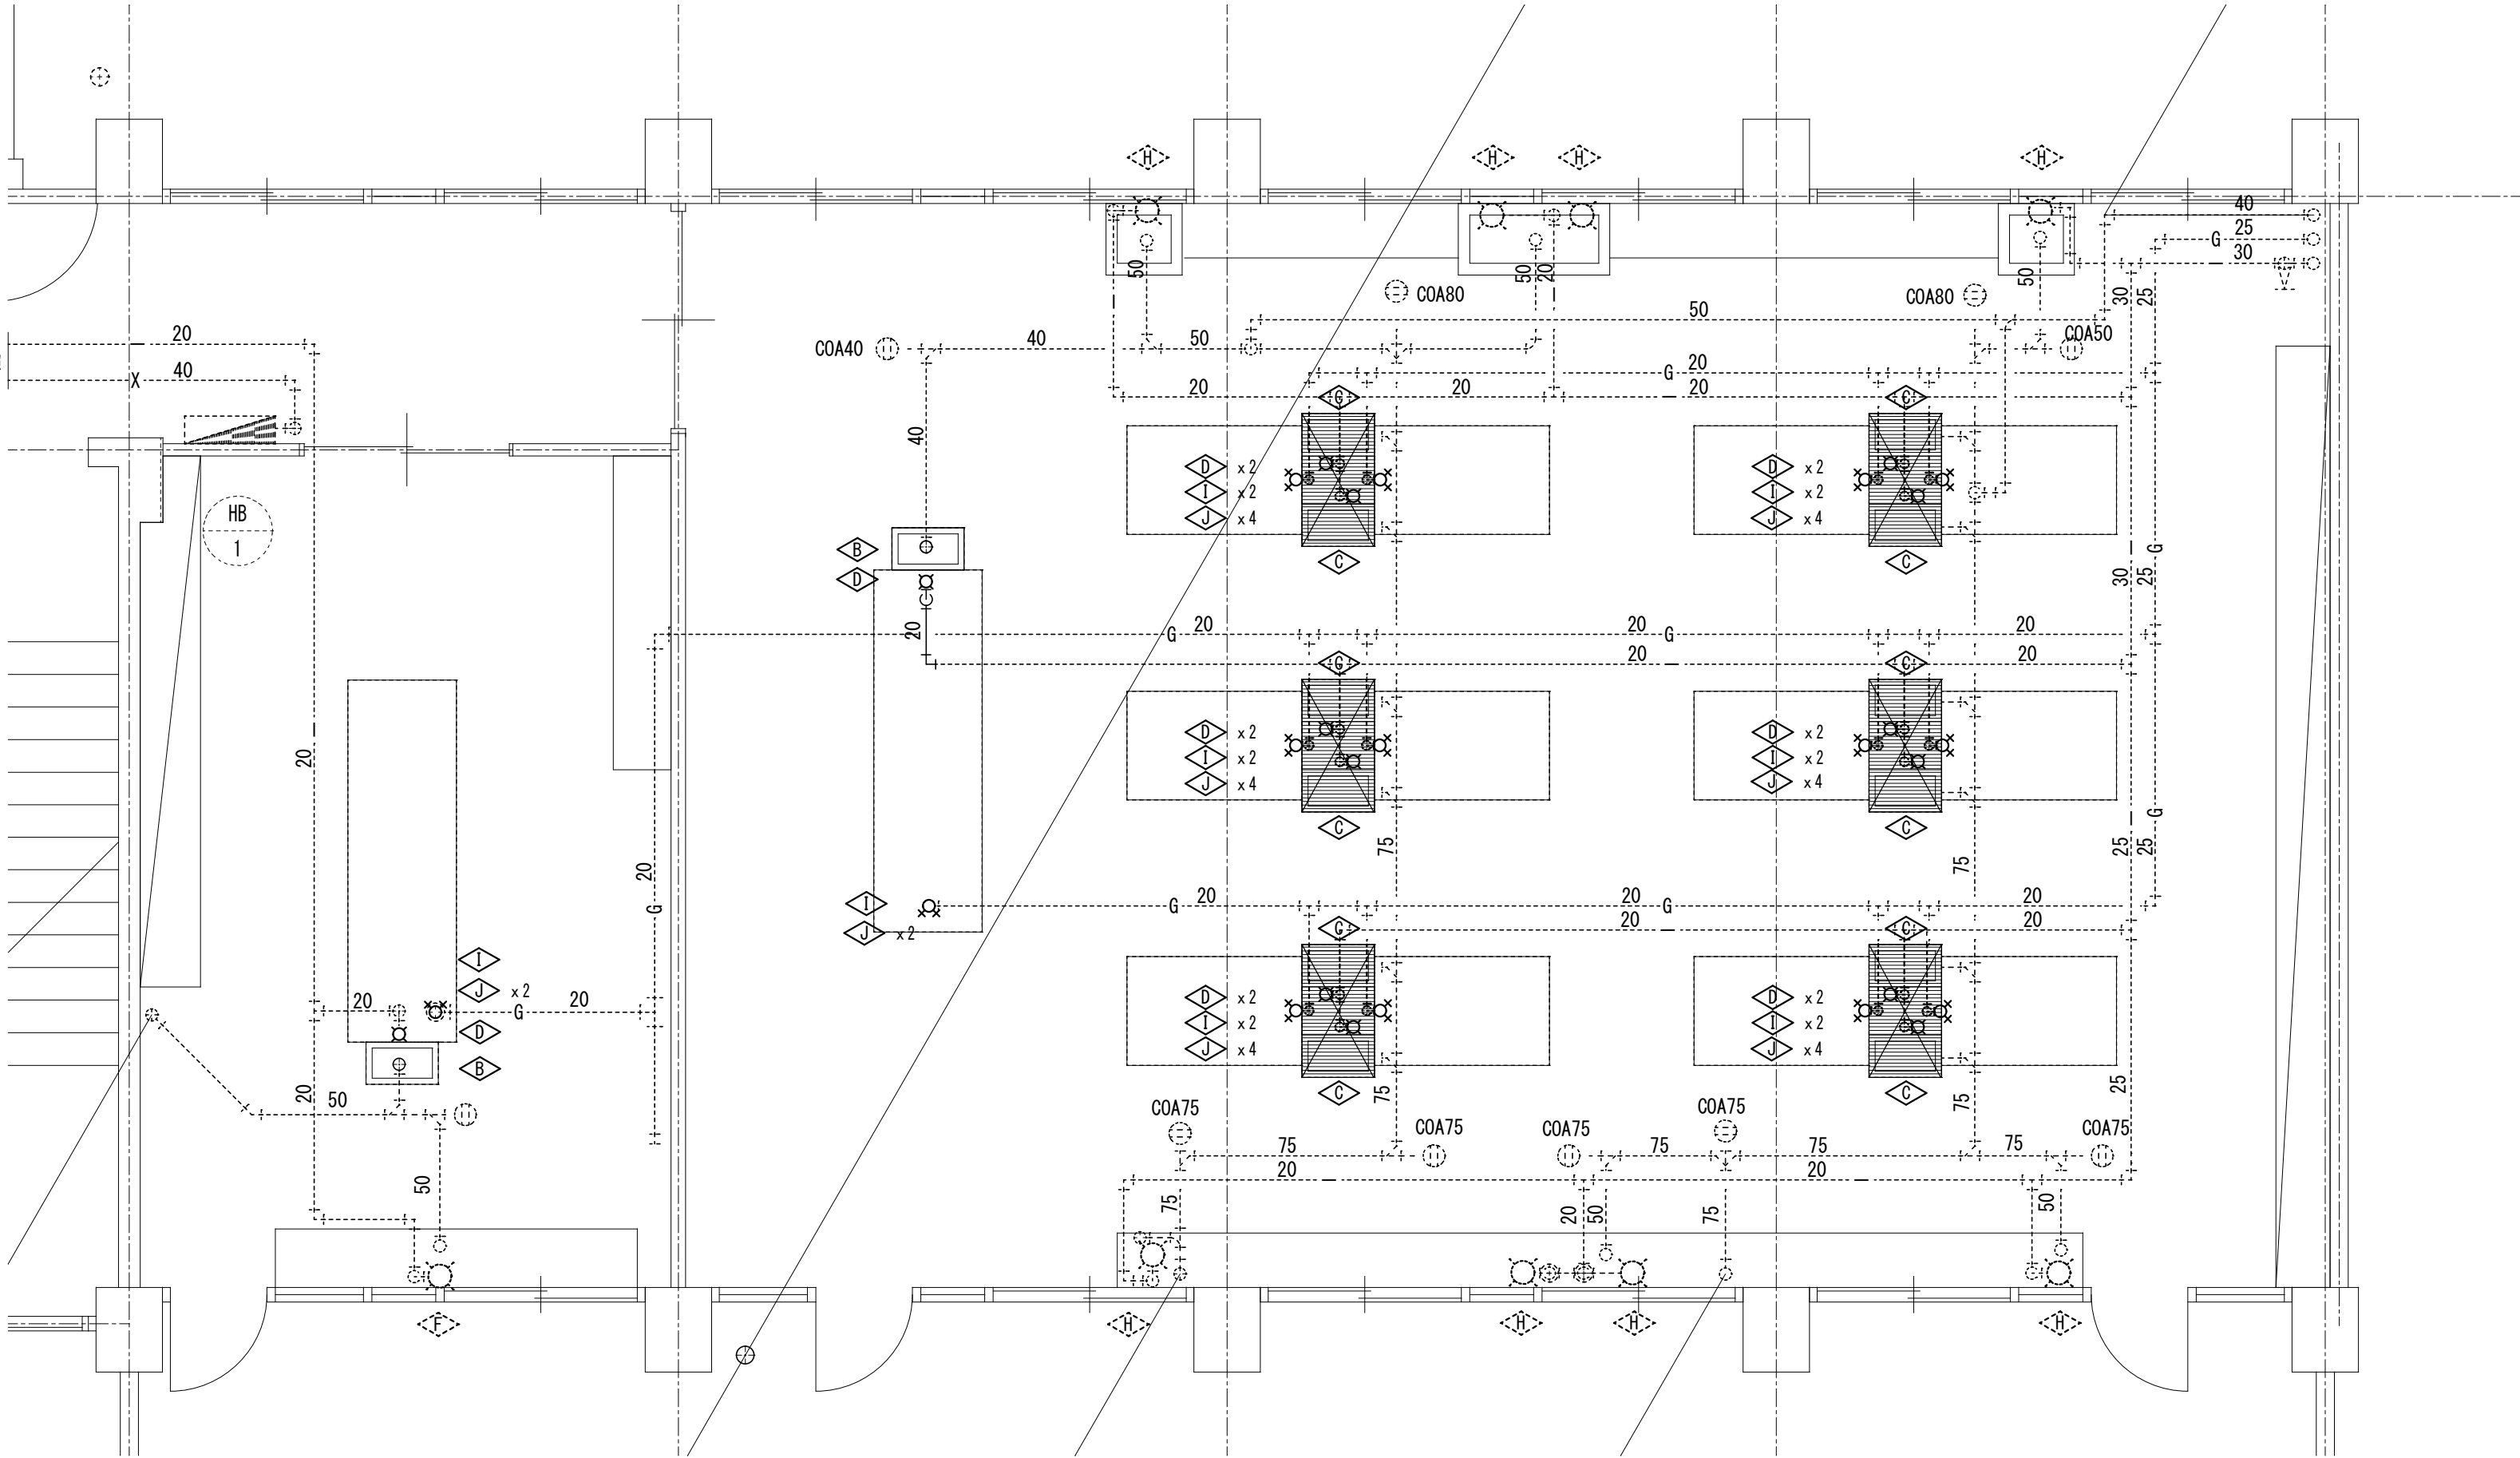

生物教室廻り詳細図 S=1/50

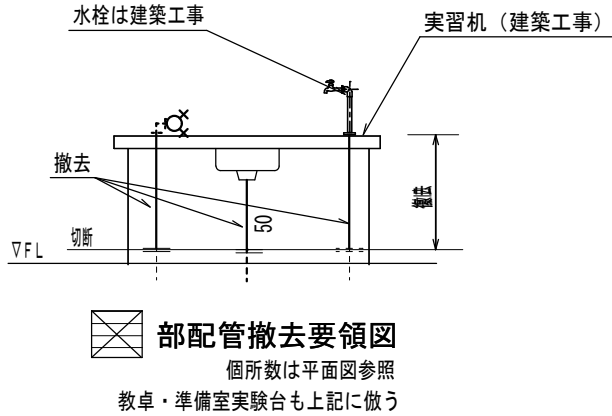

機 器		配 管	
	新設・再取付		新設配管
	存置		存置配管

徳島県県土整備部営繕課
設計 R5. 2 竣工


●工事名 R 8 営繕 川島高等学校 吉・川島
北棟内部改修工事建築
●図面名 2 階生物教室廻り詳細図 (改修前)

●図面番号 P-11
●縮尺 A2=1/50
A3=71%


株式会社 宮 建 築 設 計
MIYAYA
管理建築士 1 級 3 3 3 7 0 7 号 清水 康代
1 級建築士事務所 徳島県知事登録第 1 1 0 5 0 号
徳島市福島一丁目 5 番 6 号 TEL (088) 625-5505 (代)

新設・再取付器具明細 (2階 生物教室廻り)					
	名 称	摘 要	数 量	単 位	備 考
B	実験用流し	SK73R			
C	実験用流し	SK146	12	個	● 建築工事
C'	実験用流し	----	2	個	● 建築工事
D	台付化学水栓 (二口)	T42BU	14	個	● 建築工事
F	横水栓	T130AUN 13C	1	個	—
H	横水栓	T131AUN 13C	8	個	—
I	ガス栓	9.5φLAニロヒューズ コック	14	個	●
J	種火付ガスバーナー	ガス用ゴムホース19mm 共	28	個	●

● 新設
○ 再取付
— 既設

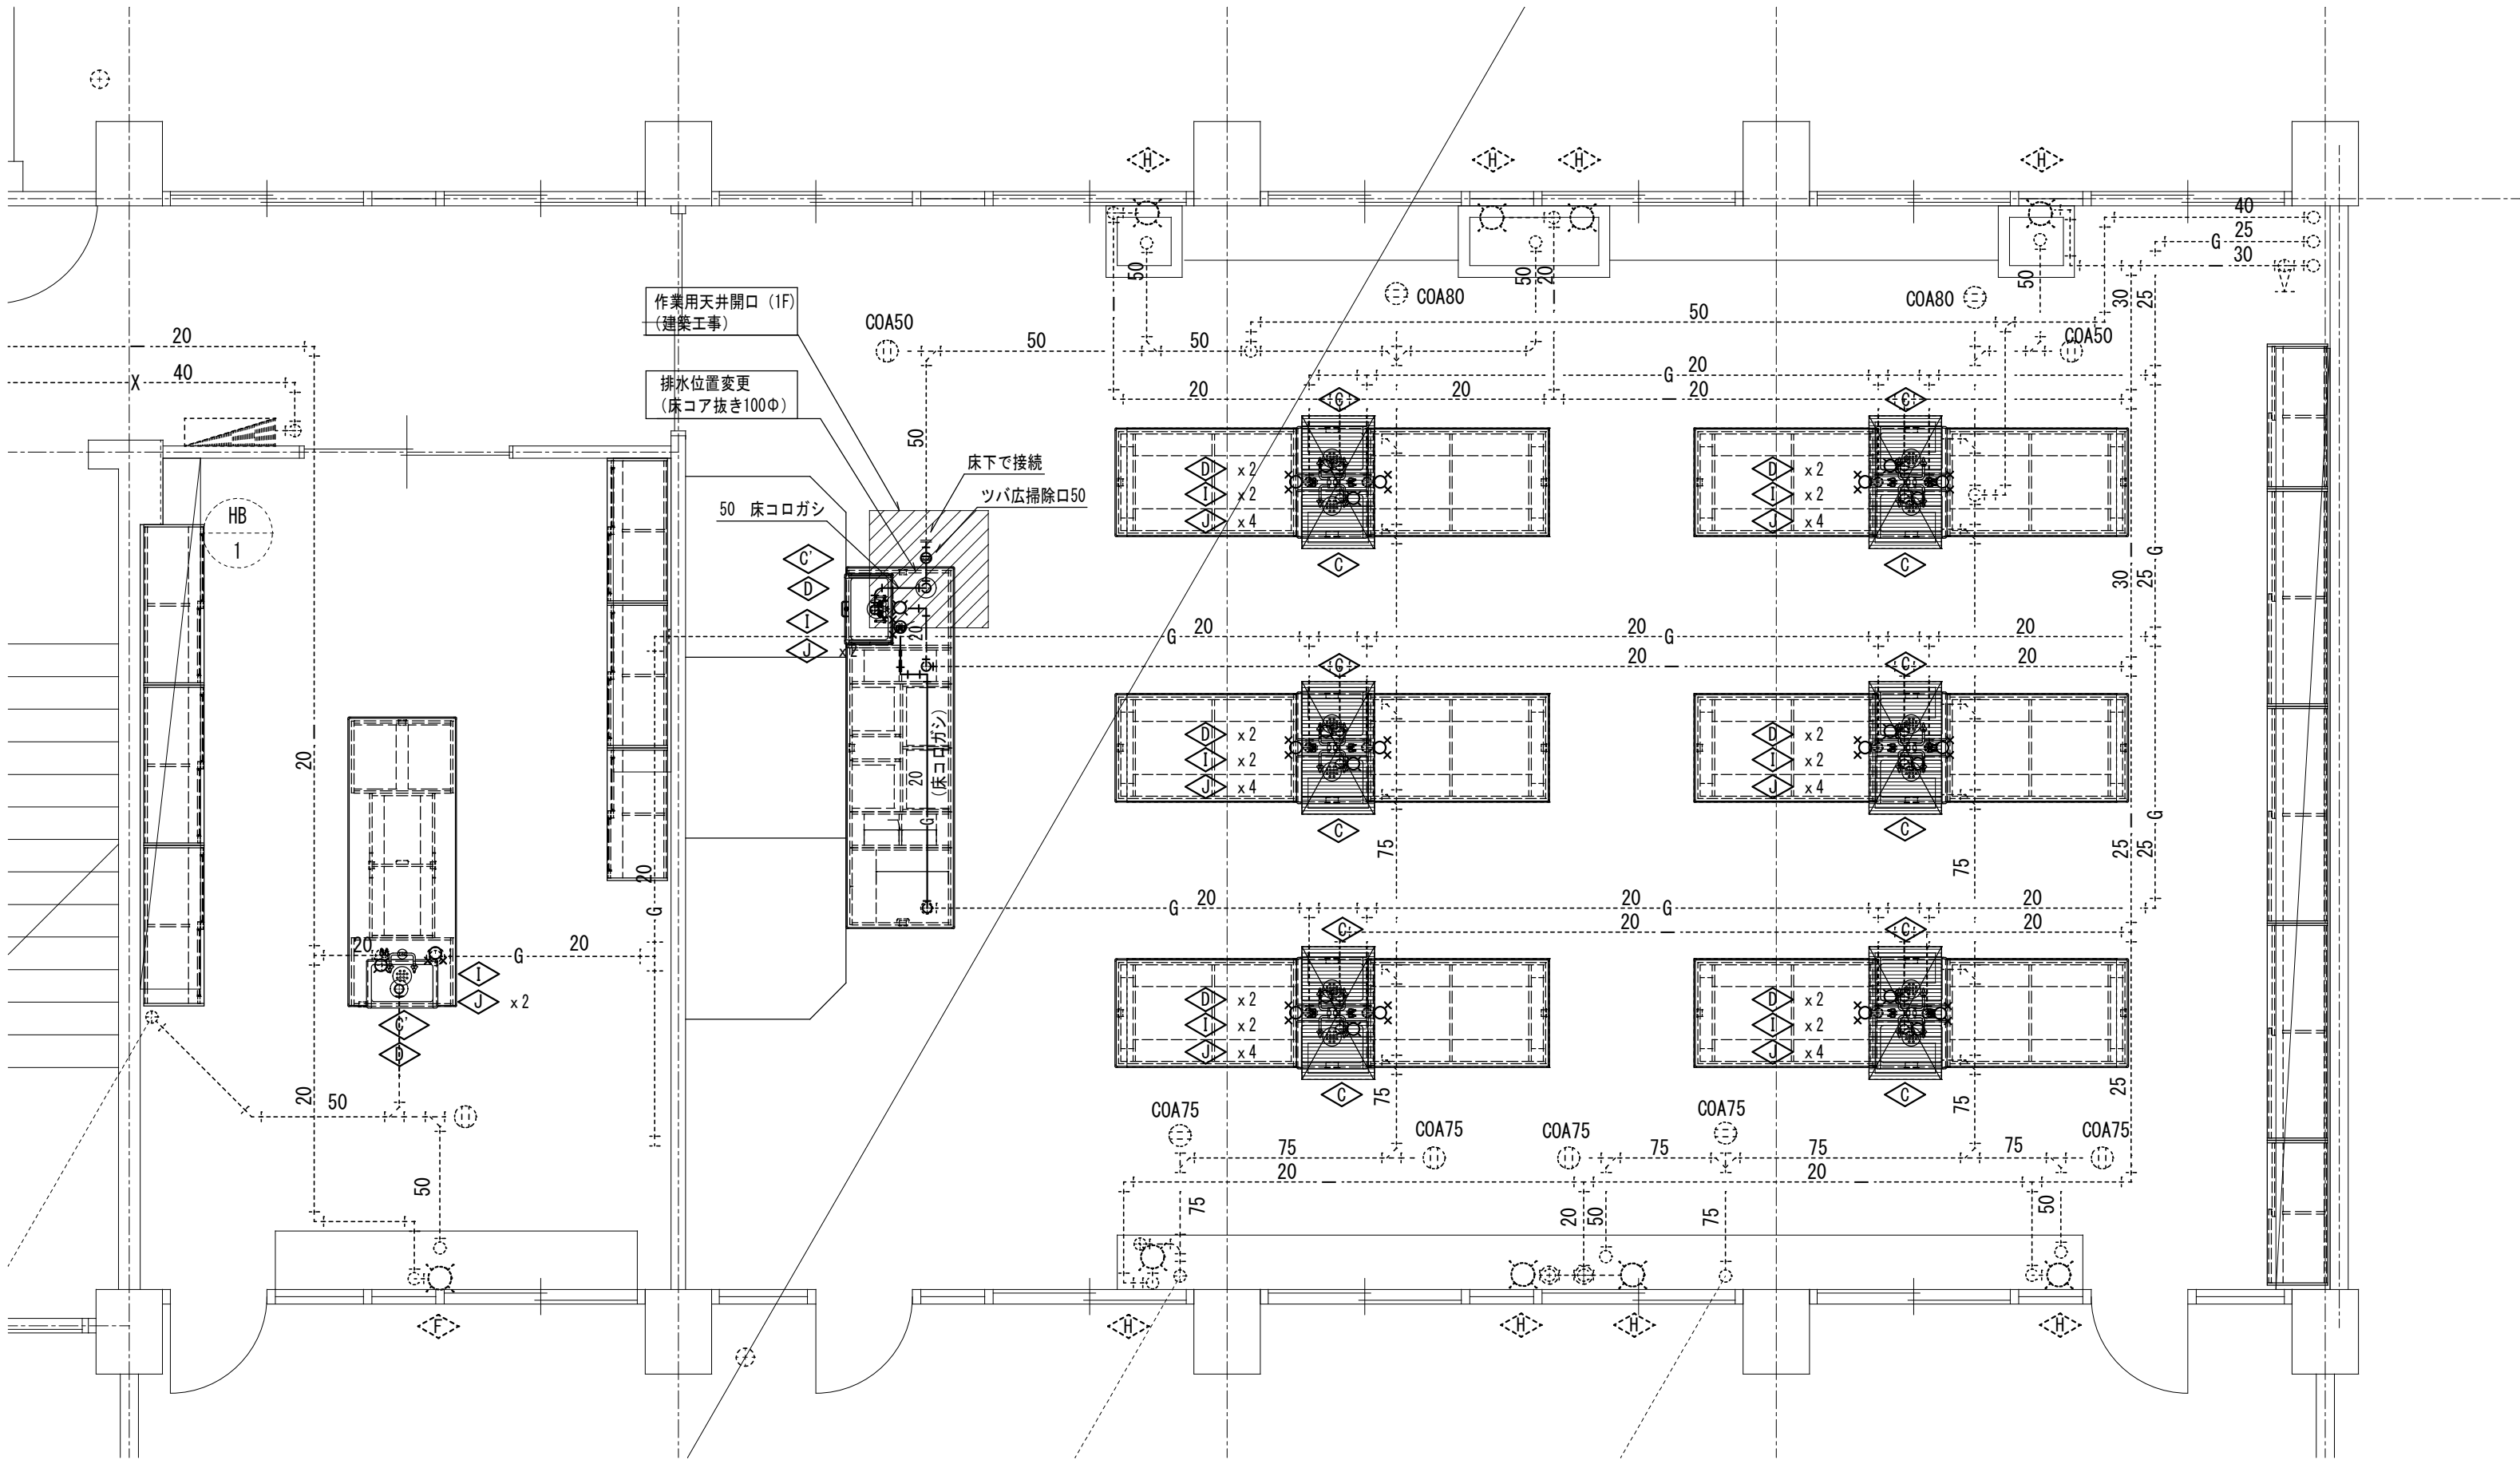

生物教室廻り詳細図 S=1/50

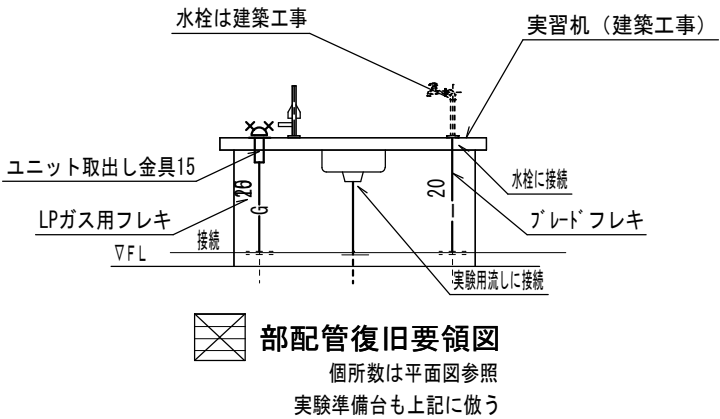

機 器		配 管	
	新設・再取付		新設配管
	既設		既設配管


徳島県県土整備部営繕課
設計 R5. 2 竣工

● 工事名 R 8 営繕 川島高等学校 吉・川島
北棟内部改修工事建築
● 図面名 2 階生物教室廻り詳細図 (改修後)

● 図面番号 P-12
● 縮尺 A2=1/50
A3=71%


株式会社 宮 建 築 設 計
MIY A
管理建築士 1 級 3 3 3 7 0 7 号 清水 康代
1 級建築士事務所 徳島県知事登録第 1 1 0 5 0 号
徳島市福島一丁目 5 番 6 号 TEL (088) 625-5505 (代)

撤去品リスト（職員室休憩エリア）							
	名 称	摘 要	電 気		数 量	単 位	備 考
			相	電圧	消費電力		
EHW-1	貯湯式電気湯沸器	20L 給湯温度75℃	1	100	1.5kW	1	台 ●
F	横水栓	T130AUN 130				1	個 ●
L	止水栓	15A				1	個 ●

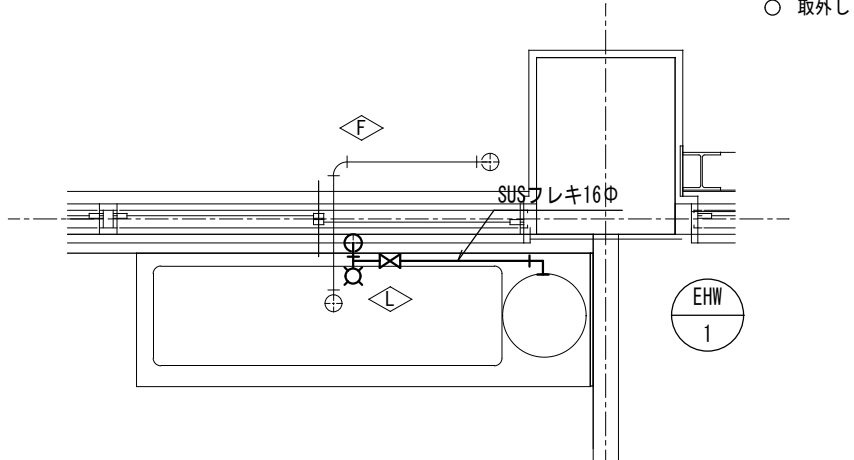

職員室休憩コーナー詳細図【改修前】 S=1/30

新設リスト（職員室湯沸しコーナー）							
	名 称	摘 要	電 気		数 量	単 位	参 考
			相	電圧	消費電力		
EHW-1	貯湯式電気湯沸器	12L 給湯温度75℃+40～45℃	1	100	1.5kW	1	台 ●
NT-2		熱湯専用単水栓 システム部材				1	個 ●
KG-2		シングルレバー混合水栓 システム部材				1	個 ●
BCH		膨張水排出装置 システム部材				1	個 ●
L	止水栓	15A				1	個 ●

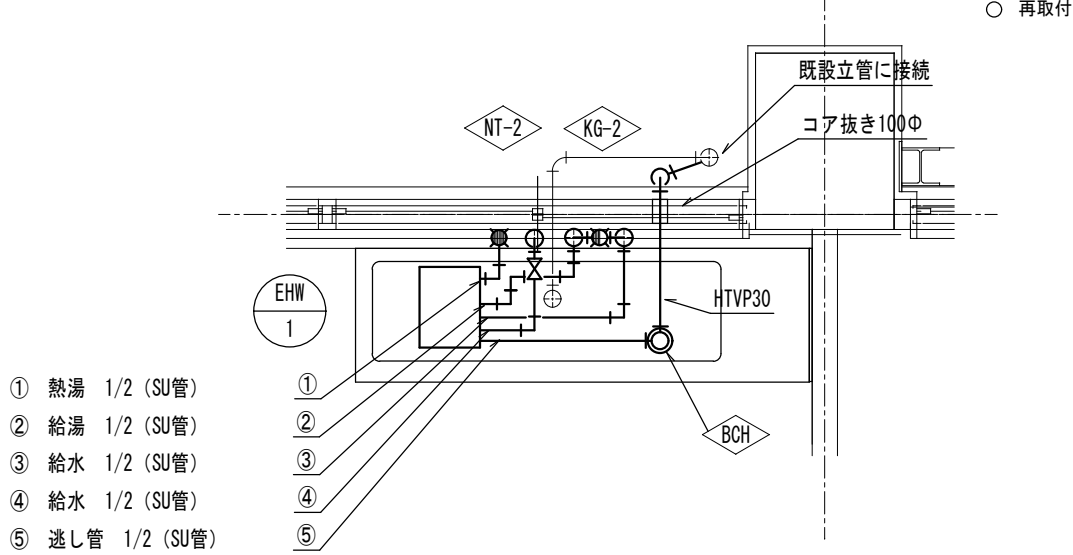


職員室休憩コーナー詳細図【改修後】 S=1/30

機 器	配 管
	撤去・取外し
	存置

撤去リスト（職員室入口手洗い場）					
	名 称	摘 要	数 量	単 位	備 考
L-1	手洗い	洗面器・水栓共	1	台	●


● 撤去
○ 取外し

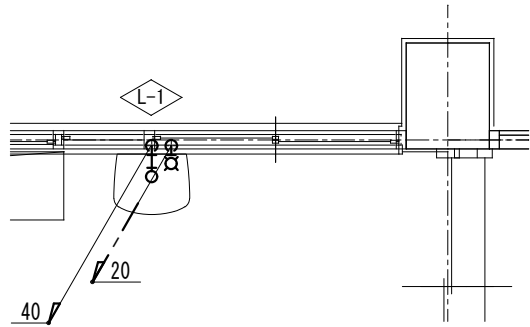

職員室手洗い廻り詳細図【改修前】 S=1/50

新設リスト（職員室入口手洗い場）					
	名 称	摘 要	数 量	単 位	備 考
L-1	手洗い	洗面器・水栓共	2	台	●

● 新設
○ 再取付

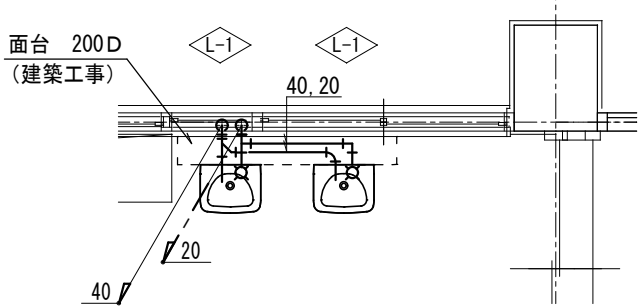


職員室手洗い廻り詳細図【改修後】 S=1/50


機 器	配 管
	新設・再取付
	既設

撤去・取外しリスト (2、3、4階 手洗い)					
	名 称	摘 要	数 量	単 位	備 考
E	横水栓	T23BNR 13C	3×3	個	●
W2	排水トラップ	T14AA 40	2×3	台	● 建築工事
WC-1	ウォータークーラー		1×3	台	○
	手洗い		1×3	台	● 建築工事


● 撤去
○ 取外し

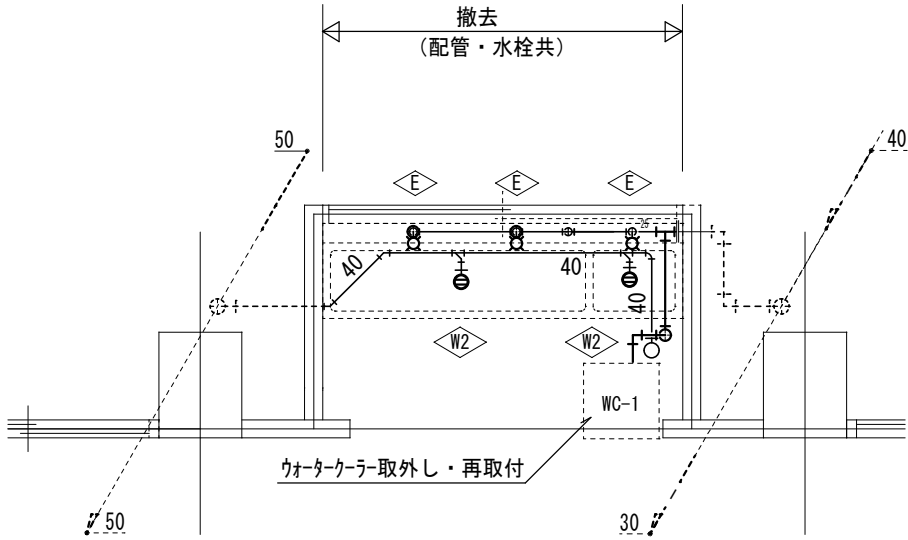

4 階手洗い場平面詳細図【改修前】 S=1/50

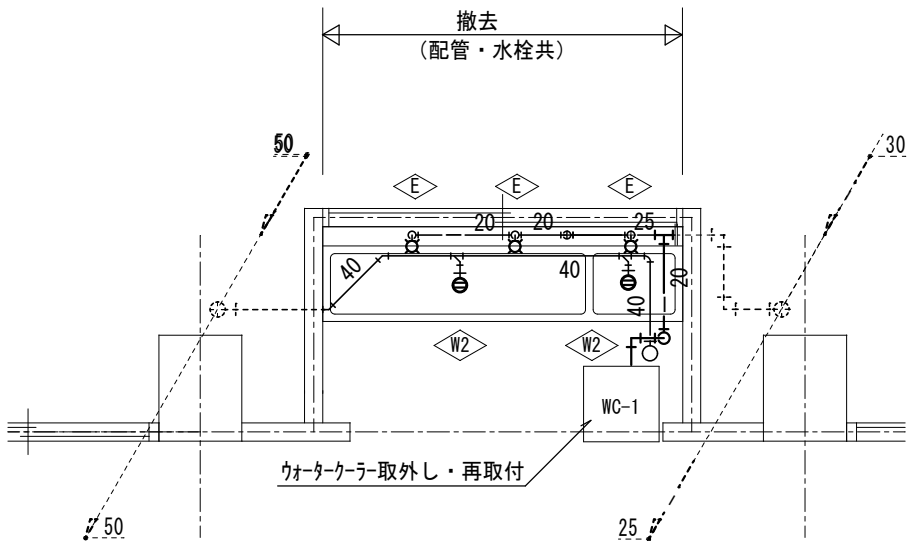

3 階手洗い場平面詳細図【改修前】 S=1/50

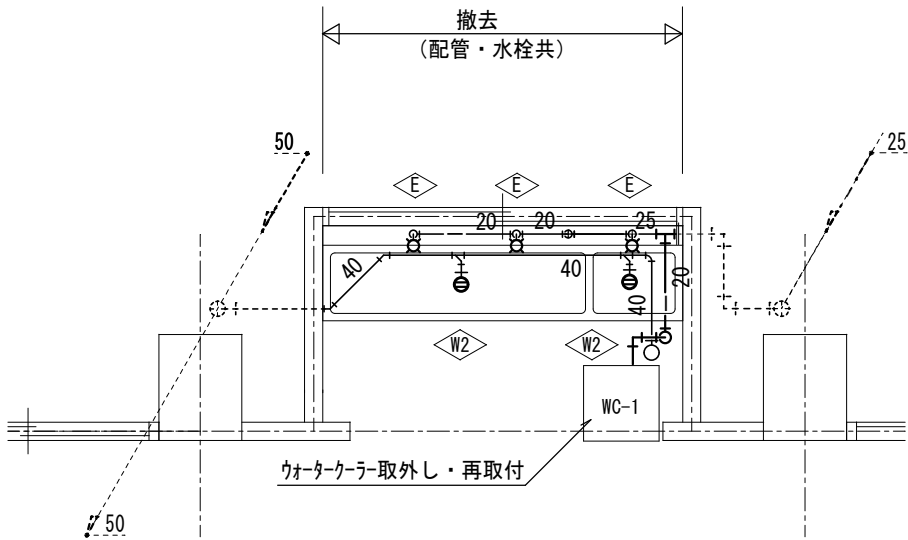

2 階手洗い場平面詳細図【改修前】 S=1/50

機 器


	撤去・取外し
	存置

配 管


	撤去配管
	存置配管

新設・再取付 (2、3、4階 手洗い)					
	名 称	摘 要	数 量	単 位	備 考
E	台付立水栓		4×3	個	● 建築工事
W2	樹脂製排水トラップ	(40A)	1×3	台	● 建築工事
W3	樹脂製排水トラップ(横引き)	(40A)	1×3	台	● 建築工事
WC-1	ウォータークーラー		1×3	台	○
	手洗い流し		1×3	台	● 建築工事


注記：流しは別途建築工事とし、給排水管の接続を管工事とする。 ● 新設
○ 再取付

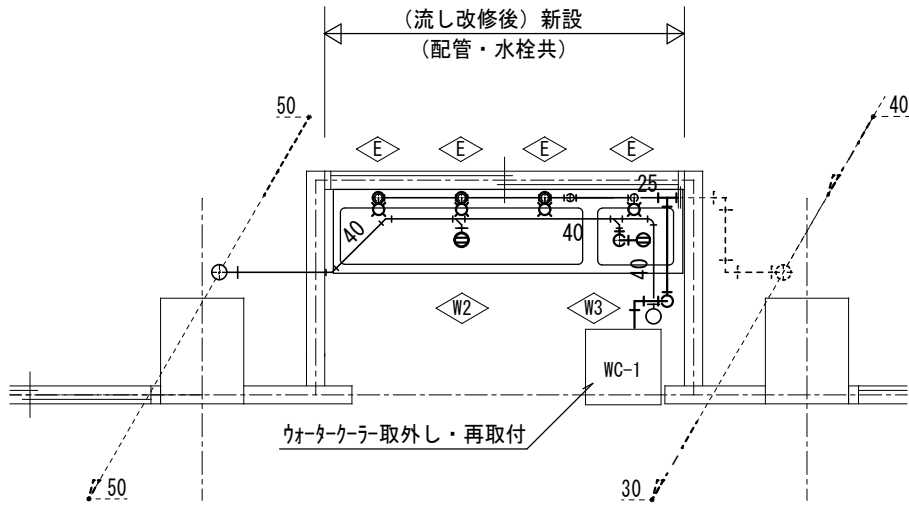

4 階手洗い場平面詳細図【改修後】 S=1/50

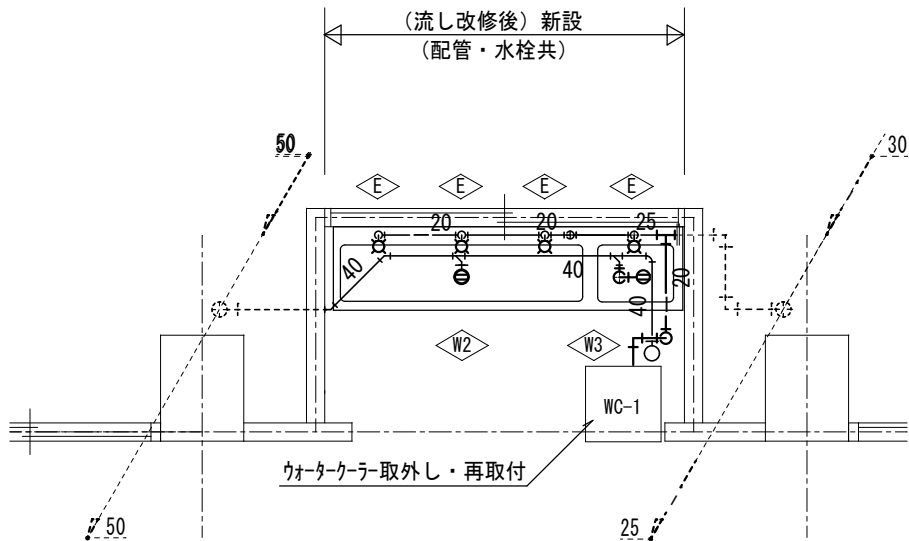

3 階手洗い場平面詳細図【改修後】 S=1/50

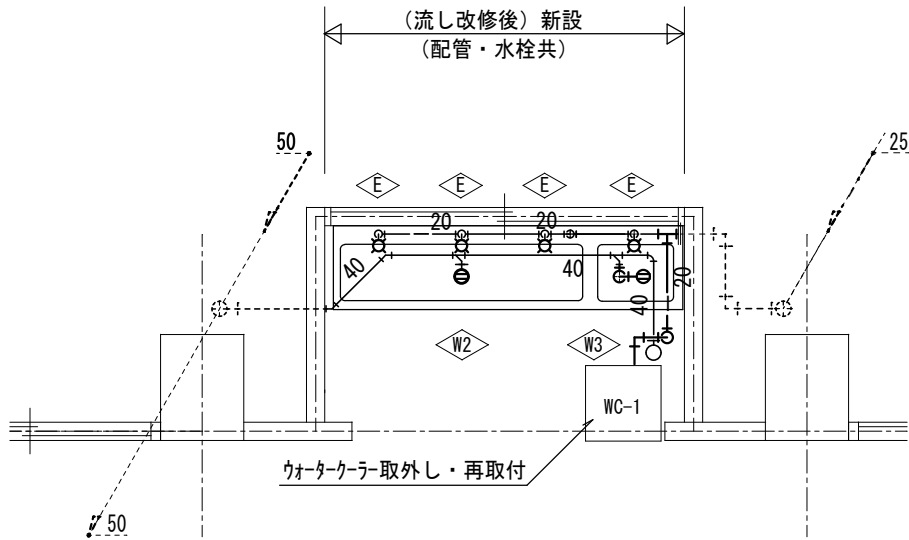

2 階手洗い場平面詳細図【改修後】 S=1/50

機 器

	新設・再取付
	既設

配 管

	新設配管
	既設配管

●工事名 R 8 宮繕 川島高等学校 吉・川島
北棟内部改修工事建築
●図面名 廊下手洗い詳細図(改修前後)

●図面番号 P-14
●縮尺 A2=1/50
A3=71%





株式会社 宮 建 築 設 計
MIYA Co., Ltd.
管理建築士 1 級 3 3 3 7 0 7 号 清水 康代
1 級建築士事務所 徳島県知事登録第 1 1 0 5 0 号
徳島市福島一丁目 5 番 6 号 TEL (088) 625-5505 (代)

徳島県県土整備部営繕課
設計 R5. 2 竣工

撤去・取外し器具明細 (3階 物理教室その他)					
	名 称	摘 要	数 量	単 位	備 考
B	実験用流し	SK73R	1	台	● 建築工事
C	実験用流し	----	1	台	● 建築工事
D	T42BU	台付化学水栓 (二口)	1	個	● 建築工事
D'	T44BU	台付化学水栓 (二口)	1	個	● 建築工事
H	横水栓	T131AUN 13C	4	個	—
I	ガス栓	9.5φLAニロビースコック	13	個	●
I'	ガス栓	9.5φLAニロビースコック	1	個	●
J	種火付ガスバルブ	ガス用ゴムホース19mm 共	27	個	●
WI	流しトラップ	T14AA 50A	2	個	—

● 撤去
○ 取外し
— 存置

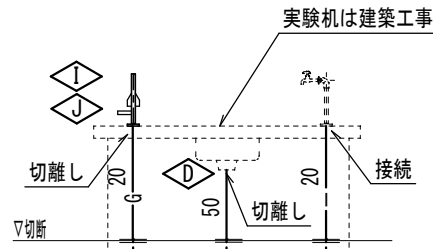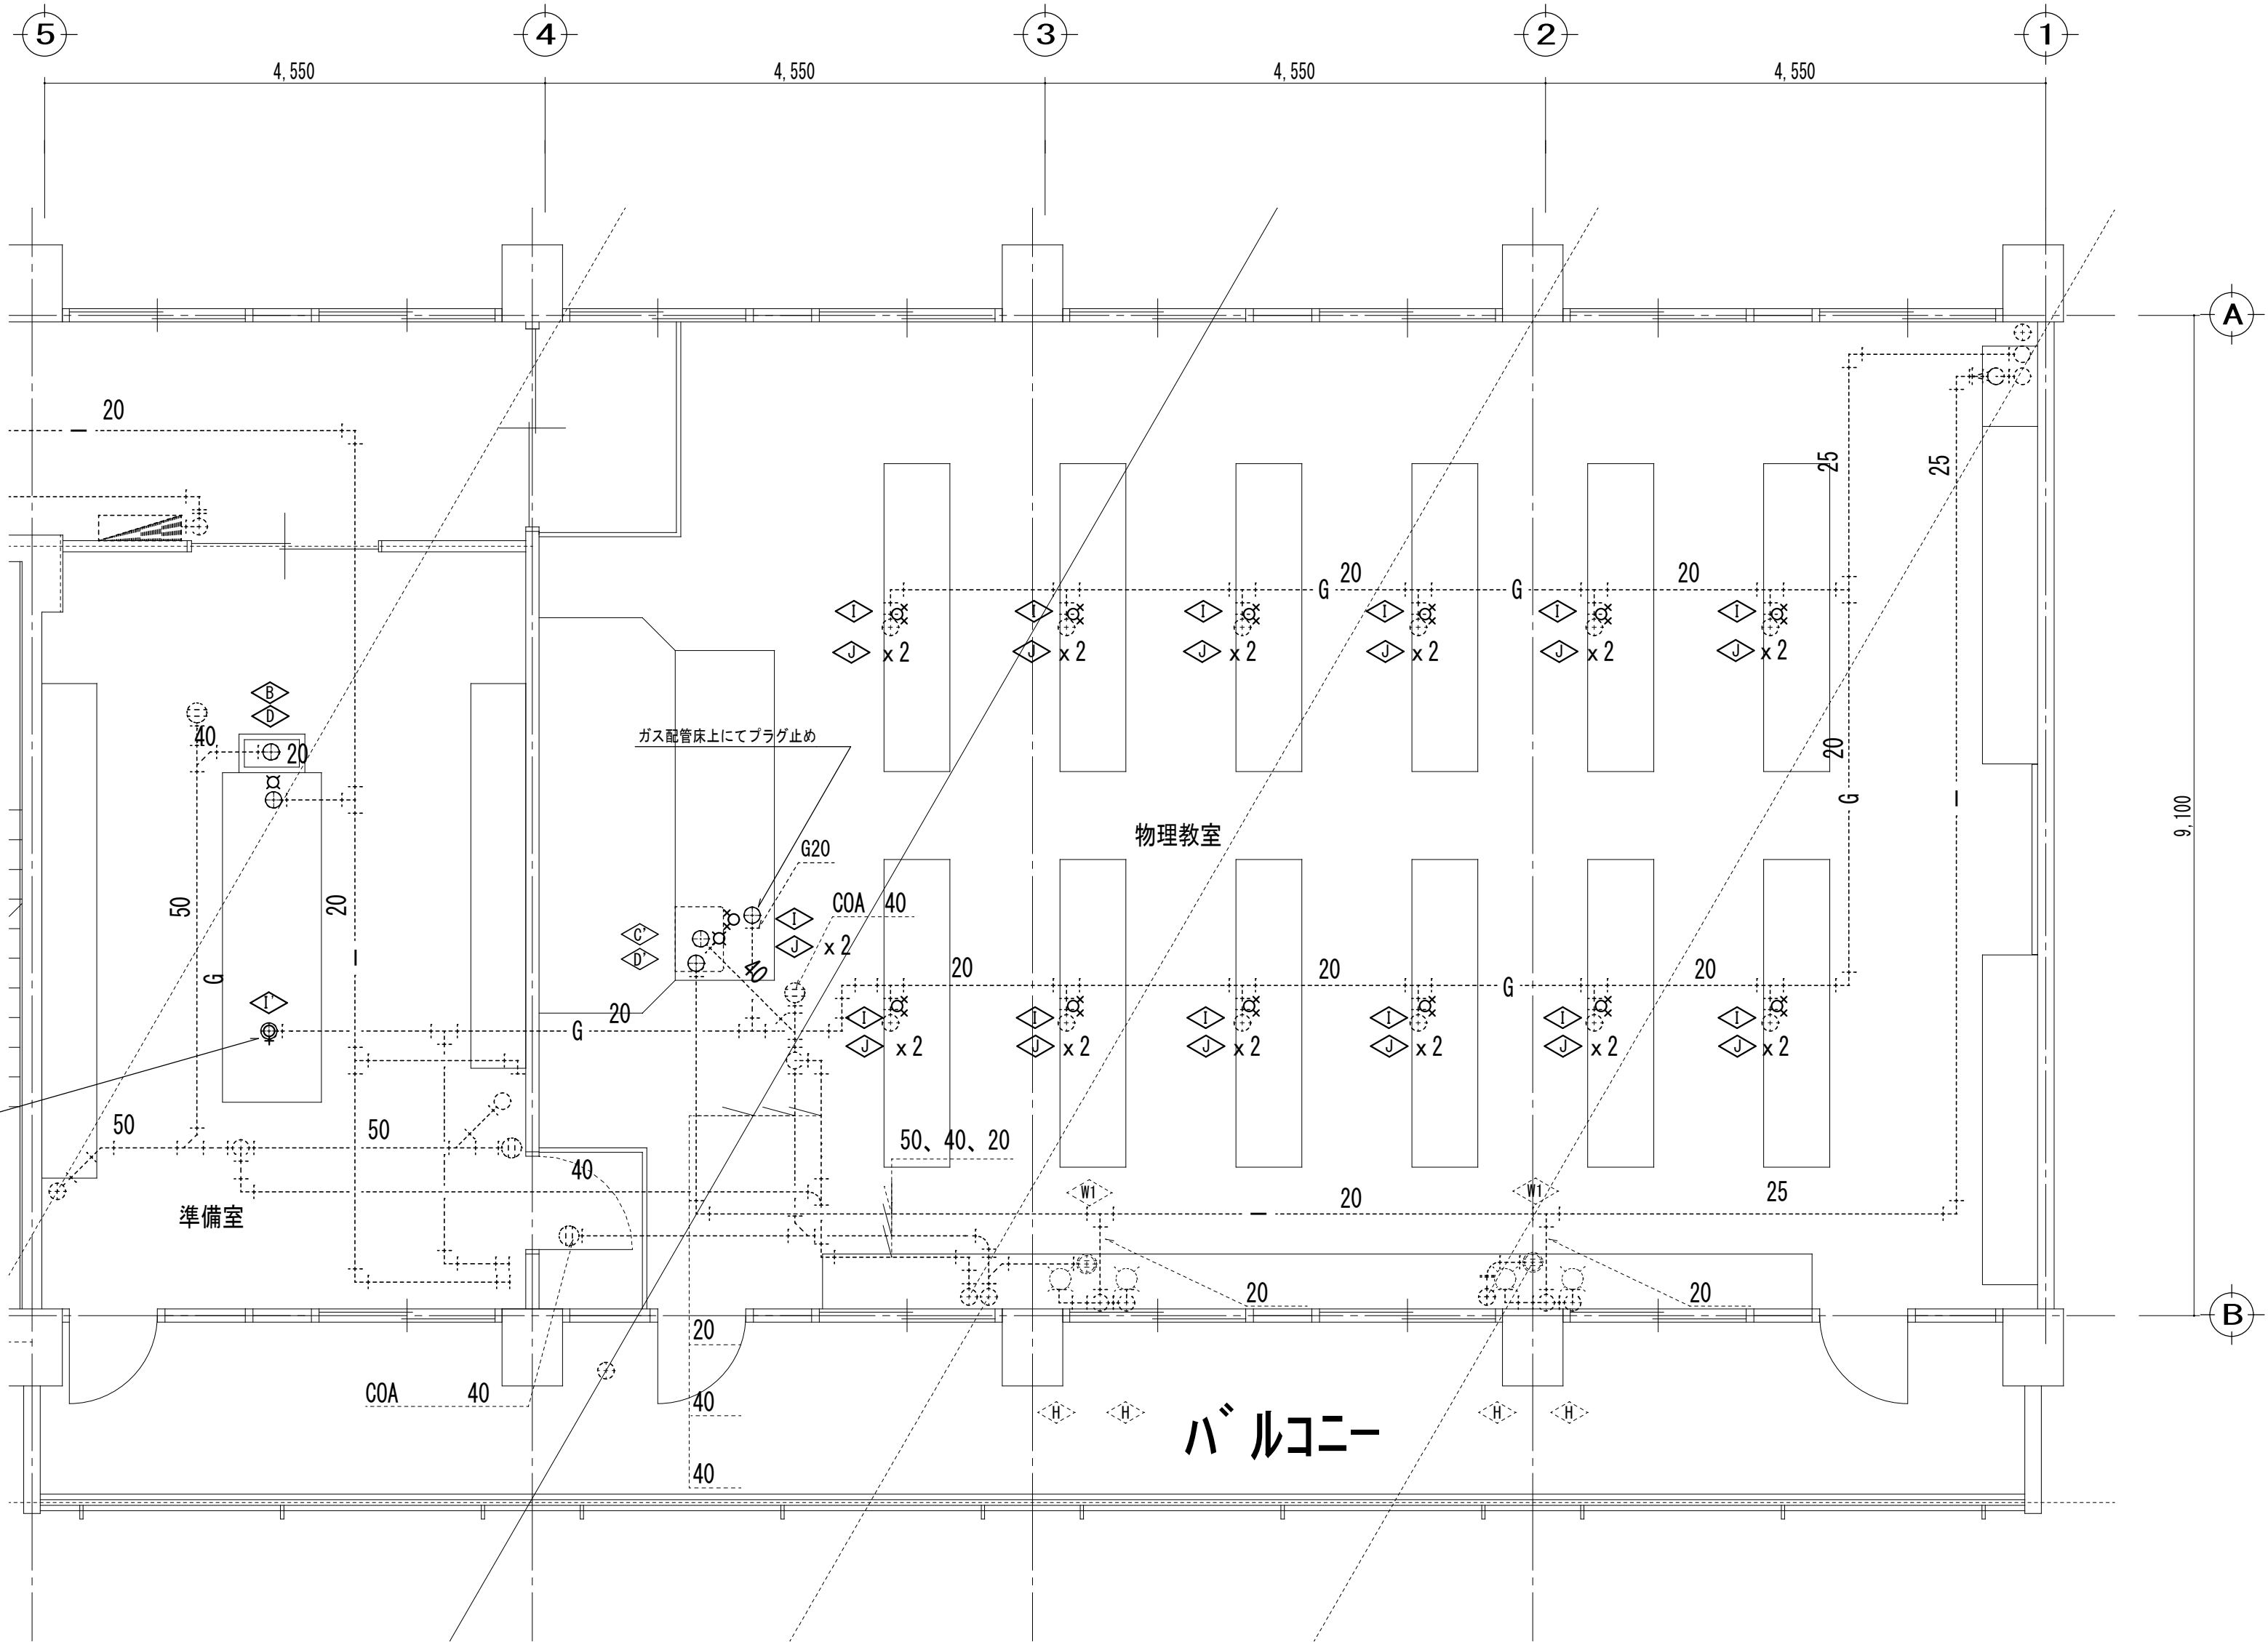

配管撤去要領図
個所数は平面図参照
※給水・排水は教卓・準備台のみ

機 器		配 管	
	撤去・取外し		撤去配管
	存置		存置配管


徳島県県土整備部営繕課
設計 R5. 2 竣工

●工事名 R 8 営繕 川島高等学校 吉・川島
北棟内部改修工事建築
●図面名 3 階物理教室廻り詳細図 (改修前)

●図面番号 P-15
●縮尺 A2=1/50
A3=71%



株式会社 宮 建 築 設 計
MIYAYA
管理建築士 1 級 3 3 3 7 0 7 号 清水 康代
1 級建築士事務所 徳島県知事登録第 1 1 0 5 0 号
徳島市福島一丁目 5 番 6 号 TEL (088) 625-5505 (代)

● 新設
 ○ 再取付
 — 既設


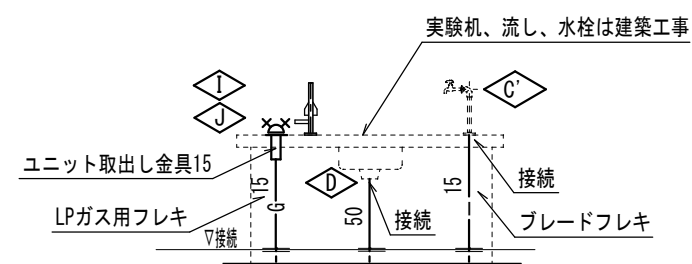


機 器		配 管	
	新設・再取付		新設配管
	既設		既設配管

● 撤去
○ 取外し
配管切り離し・撤去は設備

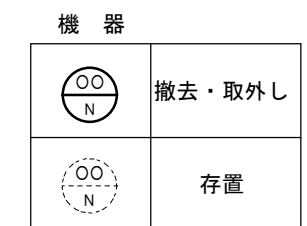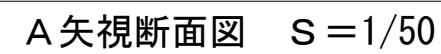書道教室手洗い部平面詳細図【改修前】 S=1/50

● 新設
○ 再取付
器具への配管接続は設備

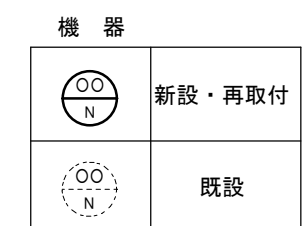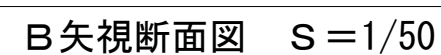

配 管	
—	新設配管
----	既設配管

書道教室手洗い部平面詳細図【改修後】 S=1/50