

R 8 宮繕 川島高等学校 吉・川島
北棟外部改修工事

図 面 リ ス ト					
通し番号	図番	図 面 名 称	通し番号	図番	図 面 名 称
01	共-00	表紙・図面リスト	22	A-14	断面詳細図（5）
02	共-01・02	営繕工事共通仕様書（1）（2）	23	A-15	建具配置図
03	共-03・04	営繕工事共通仕様書（3）（4）	24	A-16	建具表（1）
04	共-05・06	営繕工事共通仕様書（5）（6）	25	A-17	建具表（2）
05	改特-01・02	建築改修工事特記仕様書（1）（2）	26	A-18	建具表（3）
06	改特-03・04	建築改修工事特記仕様書（3）（4）	27	A-19	建具表（4）
07	改特-05・06	建築改修工事特記仕様書（5）（6）	28	A-20	各部詳細図（1）
08	改特-07	建築改修工事特記仕様書（7）	29	A-21	各部詳細図（2）
09	A-01	付近見取図・配置図・支障物件図	30	A-22	各部詳細図（3）
10	A-02	1， 2 階平面図	31	A-23	仮設計画図（参考）
11	A-03	3， 4 階平面図	32	A-24	留意事項・参考工程表
12	A-04	屋根伏図			
13	A-05	立面図（1）			
14	A-06	立面図（2）			
15	A-07	立面図（3）			
16	A-08	軒天 見上げ図（1）			
17	A-09	軒天 見上げ図（2）			
18	A-10	断面詳細図（1）			
19	A-11	断面詳細図（2）			
20	A-12	断面詳細図（3）			
21	A-13	断面詳細図（4）			

課 長	副課長	課長補佐	係 長	課 員	担 当

	徳島県県土整備部営繕課			●工事名	R 8 宮繕 川島高等学校 吉・川島 北棟外部改修工事	●図面番号	共-00	 株式会社 宮 建 築 設 計 管理建築士 1級333707号 清水 康代 1級建築士事務所 徳島県知事登録第11050号 徳島市福島一丁目5番6号 TEL(088)625-5505(代)	
	設計	竣工		●図面名	表紙・図面リスト	●縮尺	A2=1/800 A3=71%		
	R5.2								

工事名：R 8 営繕 川島高等学校 吉・川島 北棟外部改修工事

営繕工事共通仕様書

I. 工事概要

1. 工事名称

R8営繕 川島高等学校 吉・川島 北棟外部改修工事

2. 工事場所

吉野川市川島町桑村367ー3

3. 建物概要

建物名称	川島高等学校 北棟		
構造・規模	RC造 地上4階建＋PH階		
敷地面積			
延床面積	3,976㎡		
消防法施行例別表第1の区分	7項 高等学校		

4. 工事種目

種目	工事概要
建築一式工事	防水改修工事、外壁改修工事、建具改修工事、塗装改修工事、その他付属工事

5. 猛暑を考慮した工期

猛暑による作業不能日数を次のとおり見込んでいる。

- 作業不能日数： 1 日間
- 観測地点：環境省が公表する四国地方_徳島_ 穴吹 地点
気象状況により工期中に発生した猛暑による作業不能日数(当該現場における定時の現場作業時間において、環境省が公表する四国地方_徳島_ 穴吹 地点におけるWBGT値が31以上となり、かつ受注者が契約工事単位で全作業を中断し、又は現場を閉鎖した時間を算定し、日数に換算したもの(小数点以下第一位を四捨五入する。))が①の日数から著しく乖離した場合には、受注者は発注者へ工期の延長変更を協議することができる。
- 作業不能日数の計算は「営繕工事における猛暑および熱中症対策に係る試行要領(案)」による。

6. その他

- 本工事は、資材価格高騰に対する特例措置について(令和4.12.9建設第686号)に基づく特例措置の対象工事である。
- 本工事は、下請次數を制限する試行工事である。
 - 受注者は、下請次數が4次以上となる場合には、施工体制台帳の写し及び施工体系図の写しの提出に併せて理由書(様式第1号)を発注者に提出するものとする。
 - 受注者は、下請次數が4次以上となり、発注者からヒアリング等を求められた場合は、これに応じなければならない。

II. 営繕工事共通仕様書

1. 適用基準

図面及び特記仕様に記載されていない事項は、すべて国土交通省大臣官房官庁営繕部監修の下記による。

- 公共建築工事標準仕様書(建築工事編) 令和7年版(以下「標仕」という。)
- 公共建築工事標準仕様書(電気設備工事編) 令和7年版
- 公共建築工事標準仕様書(機械設備工事編) 令和7年版
- 公共建築改修工事標準仕様書(建築工事編) 令和7年版(以下「改標仕」という。)
- 公共建築改修工事標準仕様書(電気設備工事編) 令和7年版
- 公共建築改修工事標準仕様書(機械設備工事編) 令和7年版
- 木造建築工事標準仕様書 令和7年版
- 建築物解体工事共通仕様書(令和4年版)・同解説 令和5年版
- 建築工事標準詳細図 令和4年版(以下「標準図」という。)
- 公共建築設備工事標準図(電気設備工事編) 令和7年版
- 公共建築設備工事標準図(機械設備工事編) 令和7年版
- 敷地調査共通仕様書 令和4年版

また、次の図書(国土交通大臣官房官庁営繕部監修)を参考とする。

- 建築工事監理指針 令和7年版(以下「監理指針」という。)
- 建築改修工事監理指針 令和7年版
- 電気設備工事監理指針 令和7年版
- 機械設備工事監理指針 令和7年版

2. 優先順位

設計図書の優先順位は、次の順とする。

- 質問回答書(②から⑤に対するもの)
- 補足説明書
- 特記仕様書(営繕工事共通仕様書を含む)
- 図面
- 公共建築工事標準仕様書等

3. 工事実績データの登録

- 受注者は、請負代金額が500万円以上の工事については受注・変更・しゅん工・訂正時に、工事実績情報サービス(コリンズ)に基づき、工事実績情報として「登録のための確認のお願い」を作成し監督員に提出して内容の確認を受けた上、次の期限までに登録機関に登録しなければならない。

受注時は、契約後、土曜日、日曜日、祝日等を除き14日以内とする。

- 登録内容の変更時は、変更があった日から土曜日、日曜日、祝日等を除き14日以内とする。
 - しゅん工時は、工事しゅん工承認後、土曜日、日曜日、祝日等を除き14日以内とする。
 - 訂正時は、適宜とする。
- なお、変更登録は工期、技術者に変更が生じた場合に行うものとし、請負代金額のみの変更の場合は、原則として登録を必要としない。
- 受注者は、実績登録完了後、登録機関発行の「登録内容確認書」が受注者に届いた際には、速やかに監督員に提示しなければならない。

なお、変更時としゅん工時の間が14日間に満たない場合は、変更時の提示を省略できる。

4. 工程表

受注者は、契約書に基づく工程表を契約締結後14日(土曜日、日曜日、祝日等を除く。)以内に提出すること。

5. 工事の着手

受注者は、設計図面に定めのある場合、又は特別の事情により発注者の承諾があった場合を除き、工事開始日以降30日以内に工事に着手しなければならない。

なお、工事開始日とは、契約書に明示した着工の日(特記仕様書において着工の日を別に定めた場合にあっては、その日)をいう。

工事名：R 8 営繕 川島高等学校 吉・川島 北棟外部改修工事

6. 施工計画書等

- 施工に先立ち、実施工程表、工事の総合計画をまとめた総合施工計画書及び工種別施工計画書並びに施工図等を作成し、監督員の承諾を受けること。
- 上記の施工計画書には、「地下埋設物等の近接作業に関する事項」を設けること。
- 施工図、現寸図、見本等を、工事の施工に先立ち作成し、監督員の承諾を受けること。

7. 下請負人の選定

- 受注者は、本工事の一部を下請に付する場合は、工事の施工に十分な能力と経験を有した者を選定すると共に、徳島県内に主たる営業所を有するものの中から優先して選定するように努めなければならない。なお、請負対象額(設計金額)が1億円以上の工事については、徳島県内に主たる営業所を有するもの以外と下請契約する場合に、県内業者を選定しない理由を記した理由書を事前に監督員に提出しなければならない。
- 受注者は、本工事の全部若しくは一部について、指名停止期間中の有資格業者と下請契約を締結してはならない。(なお、有資格業者とは、建設工事の請負契約に係る一般競争入札及び指名競争入札参加資格審査要綱(昭和58年1月18日徳島県告示第50号)第5条の規定により参加資格の認定を受けた者をいう。)
- 受注者は、下請契約を締結するときは、下請負に使用される技術者、技能労働者等の賃金、労働時間その他の労働条件、安全衛生その他の労働環境が適正に整備されるよう、市場における労務の取引価格、保険料等を的確に反映した適正な額の請負代金及び適正な工期等を定める下請け契約を締結しなければならない。

8. 施工体制台帳及び施工体系図

① 施工体制台帳の作成

受注者は、下請契約(以下の(3)及び(4)の場合を含む。)を締結した場合は、施工体制台帳及び再下請負通知書(以下「施工体制台帳」という。)を自らの責任において作成・保存するとともに、施工体制台帳を工事現場に備え置かなければならない。

② 施工体系図の作成及び揭示

受注者は、下請契約(以下の(3)及び(4)の場合を含む。)を締結した場合は、各下請負者の施 工の分担関係を表示した施工体系図を作成し、公共工事の入札及び契約の適正化の促進に関する法律に従って、工事関係者が見やすい場所及び公衆が見やすい場所に掲げなければならない。

③ 警備業者の記載

受注者は、交通誘導警備員を配置するときは、警備業者を含めて施工体制台帳及び施工体系図を作成・保存しなければならない。

④ 運搬業者の記載

受注者は、土砂等を運搬する大型自動車配置するときは、運搬業者を含めて施工体制台帳及び施工体系図を作成・保存しなければならない。

⑤ 施工体制台帳及び施工体系図の提出

受注者は、施工体制台帳の写し及び施工体系図の写しを、下請契約を締結したときは下請契約日から、内容に変更が生じたときは変更が生じた日から、いずれも土曜日、日曜日、祝日等を除き14日以内に監督員に提出し、確認を受けなければならない。ただし、提出日について、監督員が承諾したときはこの限りではない。

⑥ 再下請負通知書を提出する旨の書面の揭示

受注者は、再下請負通知書を提出する旨の書面を、工事現場の公衆が見やすい場所に揭示しなければならない。

9. 電気保安技術者等

- 電気保安技術者は次の者とし、必要な資格又は同等の知識及び経験を証明する資料により、監督員の承諾を受けること。
 - 事業用電気工作物に係る工事の電気保安技術者は、その電気工作物の工事に必要な電気主任技術者の資格を有する者又はこれと同等の知識及び経験を有する者とする。
 - 一般用電気工作物に係る工事の電気保安技術者は、第1種又は第2種電気工事士の資格を有する者とする。
- 工事用電力設備の保安責任者を関係法令に従って有資格者を定め、監督員に報告すること。

10. 施工中の安全確保

- 工事関係図書及び監督員から指示された事項等については、施工に携わる下請負人にも十分周知徹底すること。
- 工事現場における現場代理人、監理技術者、主任技術者の確認のため名札を着用すること。名札には現場代理人、監理技術者、主任技術者の別、氏名、会社名、工事名を記載し、顔写真を添付すること。
- 工事現場の安全衛生管理については、労働安全衛生法等関係法令等に従って行うこと
- 工事の施工に伴う災害及び公害の防止は、建築基準法、労働安全衛生法、騒音規制法、振動規制法、大気汚染防止法、建設工事公衆災害防止対策要綱(令和元年9月2日付国土交通省告示第496号)、建設副産物適正処理推進要綱(平成5年1月12日 建設省建経発第3号、平成14年5月30日改正)その他関係法令に従い適切に処理すること。
 - 受注者は、工事の施工箇所及びその周辺にある地上地下の既設構造物について工事(仮囲い等仮設材設置を含む)着手までに調査を行い、「支障物件確認書」を監督員に提出し、監督員の確認を受けてから工事着手すること。
- 地下埋設物への影響が予想される場所では、施工に先立ち、原則として試掘を行い、当該埋設物の種類、位置(平面・深さ)、規格、構造等を確認しなければならない。
- 受注者は、工事箇所及びその周辺にある地上地下の既設構造物に対し、支障を及ぼさないような措置を施さなければならない。万一、損傷を与えた場合は、ただちに監督員に報告するとともに、施設の運営に支障がないよう、受注者の負担でその都度補修又は補償すること。
- 受注者は、重量が100kg以上のものを貨物自動車に積み作業(ロープ掛けの作業及びシート掛けの作業を含む。)又は貨物自動車から卸す作業(ロープ解きの作業及びシート外しの作業を含む。)を行うときは、当該作業を指揮する者を定め、監督員に報告しなければならない。
- 受注者は、機械等を貨物自動車に積み込む作業又は貨物自動車から卸す作業を行う場合は、当該作業を指揮する者を定め、指揮者の合図により行わなければならない。また、作業状況について、写真等の資料を整備及び保管し、監督員の請求があったときは、直ちに提示しなければならない。
- 受注者は、輸送経路等において上空施設への接触事故を防止するため、重機回送時の高さ、移動式クレーンのブームの格納、ダンプトラックの架台の下ろし等について、走行前に複数の作業員により確認しなければならない。
- 受注者は、トラック(クレーン装置付)を使用する場合は、上空施設への接触事故防止装置(ブームの格納忘れを防止(警報)する装置、ブームの高さを制限する装置等)付きの車両を原則使用しなければならない。なお、使用できない場合は事前に監督員と協議を行うこと。
- 休日、夜間に作業を行う時は、事前に「休日・夜間作業届」を監督員に提出すること。
- 受注者は、工事期間中安全巡視を行い、工事区域及びその周辺の監視あるいは連絡を行い、安全を確保するとともに工事現場における盗難防止の観点から、資機材の保管状況等についても併せて確認すること。また、監督員から「資機材保管計画書」(自由様式)の提出を求められた場合には、速やかに提出すること。
- 受注者は、高さが2m以上の箇所で作業を行う場合は、墜落防止に留意し、作業日毎に「墜落防止チェックシート」を活用して点検を行い、その記録を保管すること。
- 仮囲いを設置する場合は、設置後に「営繕課発注現場安全再確認シート」を活用して点検を行い、その記録を保管すること。
- 上下作業や直下階の施設を利用しながらの直上階(天井)のスラブはつり工事は、原則禁止とする。やむを得ず行う場合は、飛来落下の危険を生じるおそれがあるため、適切な防護措置を講じ安全確保を図り、施工手順について監督員の承諾を得たうえで、指定された時間に行うこと。

- 受注者は、足場を設置する場合は組立、解体時において、作業前に施工手順を確認し、倒壊や資材落下に対する措置を講じなければならない。特に、飛来落下の恐れのある巾木やメッシュシート等の資機材については、足場の上に仮置きせず、設置又は荷下ろしするまでは、番線等により固定を行うこと。また、強風、大雨、大雪等の悪天候のため、作業の実施について危険が予想されるときは、作業を中止すること。

- 作業にあたって労働災害、公衆災害の事故リスクと対応方法について監督員と協議すること。
- 既設配管等を破損させた場合の停電、断水等の影響範囲及び破損防止のための対策について関係者と協議すること。
- 事故により、停電、断水等が発生することを考慮し、施設休業日に作業するなど、作業日を施設管理者と協議すること。
- 給水管近傍の作業で給水管を破損する恐れがある場合は、給水バルブの止水状況を確認するとともに、事故による漏水に備えて直下階や近傍の重要備品について養生や移設について協議すること。
- 受注者は、工事施工途中に工事目的物や工事材料等の不具合等が発生した場合、または、公益通報者等から当該工事に関する情報が寄せられた場合には、その内容を監督員に直ちに通知しなければならない。

11. 撤去時の資機材残置の防止

足場撤去の際は、工事箇所周辺に資機材が残っていないか点検したうえで、撤去を行うこと。

12. 交通安全管理

① 輸送災害の防止

受注者は、工事用車両による土砂、工事用資材、機械等の輸送を伴う場合は、関係機関と打合せを行い、交通安全に関する担当者、輸送経路、輸送期間、輸送方法、輸送担当業者、交通誘導員の配置、標識、安全施設等の設置場所その他安全輸送上の事項について計画を立て、災害の防止を図らなければならない。特に、輸送経路にある既設構造物に対して損害を与えるおそれがある場合は、当該物件およびその位置と必要な措置について工事着手前に監督員に報告しなければならない。

② 過積載による違法運行の防止

受注者は、過積載による違法運行の防止に関し、特に次の事項について留意し、下請負業者を指導すること。

工事名： R 8 営繕 川島高等学校 吉・川島 北棟外部改修工事

- ・積載重量制限を超えた土砂等の積込みは行わないこと
- ・さし枠装備車、不表示車は使用しないこと
- ・過積載車両、さし枠装備車、不表示車から土砂等の引き渡しを受けないこと
- ・建設発発生土の処理及び骨材の購入に当たっては、下請事業者及び骨材納入業者の利益を不当に害さないこと
- ・過積載による違法通行により、逮捕または起訴された建設業者は、指名停止措置を講ずる場合がある

13. 発生材の処理等

① 発生材の処理等は、次により適正に行う。

- 1) 工事による発生材のうち、文化財保護法に基づく物及び有価材と判断される物については、報告及び引き渡しを要する。
- 2) 上記以外の発生材は、建設工事に係る資材の再生資源化等に関する法律、資材の有効な利用の促進に関する法律、廃棄物の処理及び清掃に関する法律、建設副産物適正処理推進要綱その他関係法令等に従い処理すること。受注者は、工事で発生する産業廃棄物を保管する場合、または自ら運搬する場合等においては、廃棄物の処理及び清掃に関する法律第12条の規定を遵守すること。図書に表示のないものについては、監督員に報告し指示を仰ぐこと。
- 3) 産業廃棄物の種類ごとの処分場については、各専門特記仕様書の1章一般共通事項「産業廃棄物の処理」又は「発生材の処理等」による。
- 4) 建設発発生土の処理については、各専門特記仕様書の1章一般共通事項「建設発発生土の処理」による。
- 5) 解体前に、照明器具、変圧器及び進相コンデンサのPCBの有無を調査し、有れば、監督員の指示に従うこと。
- 6) 空調機等の整備や撤去処分を行う場合は、フロン類の使用の合理化及び管理の適正化に関する法律をはじめとする関係法令に基づき、作業や手続きを行う。家電リサイクル法に該当する機器については、家電リサイクル法により処理すること。
- 7) 受注者は、建設副産物が搬出される工事にあたっては、建設発発生土は建設発発生土搬出調査(様式3)、産業廃棄物は産業廃棄物管理票(マニフェスト)により、適正に処理されているか確認するとともに、監督員に建設発発生土搬出調査を提出しなければならない。なお、監督員等の指示があった場合は直ちに産業廃棄物管理票の写しを提示しなければならない。

② アスベスト

- 1) 解体前に大気汚染防止法に基づくアスベスト等の特定建築材料に該当するものが使用されていないか調査し、あれば監督員の指示に従うこと。既存の分析調査結果がある場合は、受注者がその結果を書類等により確認すること。なお、工事内容に変更がある場合においても同様とする。

既存の分析調査結果の質与 (あり ・ なし)

- 2) 事前調査を公共建築改修工事標準仕様書(建築工事編)1.5.1及び関係法令により行うこと。

- ・事前調査は、次の者が行うこと。

- (1) 建築物:建築物石綿含有建材調査者(特定、一般)又はこれと同等の能力を有する者(※)
- (2) 工作物:下表のとおり

	対象となる工作物	事前調査を実施することができる者(下記のいずれか)
	・ 反応槽 ・ 加熱炉 ・ ボイラー及び圧力容器 ・ 変電設備 ・ 配電設備 ・ 配管設備(建築物に設ける給水設備、排水設備、換気設備、暖房設備、冷房設備、排煙設備等の建築設備を除く。) ・ 焼却設備 ・ 貯蔵設備(穀物を貯蔵するための設備を除く。) ・ 発電設備(太陽光発電設備及び風力発電設備を除く。) ・ 送電設備(ケーブルを含む。)	・ 工作物石綿事前調査者
	・ トンネルの天井板 ・ プラットホームの上家 ・ 遮音壁 ・ 観光用エレベーターの昇降路の囲い(建築物であるものを除く。) ・ 煙突(建築物に設ける排煙設備等の建築設備を除く。) ・ 軽量盛土保護パネル ・ 鉄道の駅の地下式構造部分の壁及び天井板	・ 工作物石綿事前調査者 ・ 建築物石綿含有建材調査者(特定、一般) ・ これと同等の能力を有する者(※)
	・ 上記以外の工作物(塗料その他の石綿等が使用されているおそれがある材料の除去等の作業に限る。)	

※同等の能力を有する者とは、(一社)日本アスベスト調査診断協会に令和5年9月30日までに登録されたものをいう。

- ・発注者の指示により、分析によるアスベスト調査を行う場合の費用については、監督員との協議による。
その場合の分析方法は、JIS A 1481-1によること。
- ・結果を石綿事前調査結果報告システムにより、労働基準監督署及び自治体に報告すること。監督員へも結果を提出するとともに、その写しを工事の現場に備え置くこと。
- ・調査結果は3年間保存すること。
- ・調査結果の概要を公衆が見やすい場所に掲示すること。
- 3) 表示、掲示は次のとおり行うこと。
- ・事前調査結果の概要を公衆が見やすい場所に掲示する。
- ・「建築物等の解体等の作業に関するお知らせ」を労働者及び周辺住民の見やすい場所に掲示する。
- ・作業に従事する労働者への注意事項を見やすい場所に掲示する。
- ・喫煙及び飲食の禁止並びに関係者の以外入立禁止について、作業場の見やすい箇所に掲示する。

③ 建設リサイクル法通知済証の掲示

受注者は、建設リサイクル法に基づく対象建設工事(特定建設資材を用いた建築物等に係る解体工事又はその施工に特定建設資材を使用する新築工事等であって、その規模が建設リサイクル法施行令で定める基準以上のもの)においては、工事現場の公衆の見やすい場所に工事着手日までに「建設リサイクル法通知済証」を掲示し、工事しゅん工検査が終了するまで存置しておかなければならない。また、「建設リサイクル法通知済証」(掲示後の全景写真又は電子納品の対象書類とし、「徳島県電子納品運用ガイドライン【建築工事編】」)に基づき提出すること。なお、「建設リサイクル法通知済証」は契約締結後から工事着手日までの期間に発注者から支給することとする。

- ④ 資源の有効な利用の促進に関する法律(以下「資源有効利用促進法」という。)及び建設工事に係る資材の再資源化等に関する法律(以下「建設リサイクル法」という。)に基づく対応は、以下のとおり行うこと。
 - 1) 受注者は、資源有効利用促進法に基づく建設業に属する事業を行う者の再生資源の利用に関する判断の基準となるべき事項を定める省令(H3.10.25建設省令第19号)第9条で規定される工事又は建設リサイクル法施行令第2条で規定される工事(以下「一定規模以上の工事」という。)において、コンクリート(二次製品を含む。)、土砂、碎石、加熱アスファルト混合物又は木材を工事現場に搬入する場合には、(一財)日本建設情報総合センターのコプリス・プラスにより再生資源利用計画書を作成し、監督員に提出すること。
 - 2) 受注者は、資源有効利用促進法に基づく建設業に属する事業を行う者の指定副産物に係る再生資源の利用の促進に関する判断の基準となるべき事項を定める省令(H3.10.25建設省令第20号)第8条で規定される工事又は一定規模以上の工事において、建設発発生土、コンクリート塊、アスファルト・コンクリート塊、建設発発生木材、建設汚泥又は建設混合廃棄物を工事現場から搬出する場合には、コプリス・プラスにより再生資源利用促進計画書を作成し、監督員に提出すること。
 - 3) 受注者は、上記計画書を工事現場の見やすい場所に掲示(デジタルサイネージによる掲示も可)すること。
 - 4) 受注者は、上記計画書に変更が生じた場合は、速やかに計画を変更し、その変更の内容を監督員に報告すること。
 - 5) 受注者は、工事完了後速やかにコプリス・プラスにより再生資源利用実施書及び再生資源利用促進実施書を作成し、監督員に提出すること。
 - 6) 受注者は、上記計画書及び実施書を工事完成後5年間保存すること。
 - 7) 受注者は、コプリス・プラスの入力において、資源の供給元及び搬出する副産物の搬出先について、その施設名、施設の種類及び住所を必ず入力すること。ただし、パージン材を使用する生コンクリート及び購入土を除くものとする。
- ⑤ 受領書の交付
受注者は、土砂を再生資源利用計画書に記載した搬入元から搬入したときは、法令等に基づき、速やかに受領書を搬入元に交付しなければならない。
- ⑥ 再生資源利用促進計画書を作成する上での確認事項等
受注者は、再生資源利用促進計画書の作成に当たり、建設発発生土を工事現場から搬出する場合は、工事現場内の土地の掘削その他の地質の変更にに関して発注者等が行った土壌汚染対策法等の手続き状況や、搬出先が盛土規制法の許可地等であるなど適正であることについて、法令等に基づき確認しなければならない。また、確認結果は再生資源利用促進計画書に添付し監督員に提出するとともに、工事現場において公衆の見やすい場所に掲げなければならない。
- ⑦ 建設発発生土の運搬を行う者に対する通知
受注者は、建設現場等から土砂搬出を他の者に委託しようとするとき、特記に土工工事の記載 がある場合は「建設発発生土の処理」に定められた事項等(搬出先の名称及び所在地、搬出量)と、前項で行った確認結果を、委託した搬出者に対して、法令等に基づいて通知しなければならない。
- ⑧ 建設発発生土の搬出先に対する受領書の交付請求等
受注者は、建設発発生土を再生資源利用促進計画書に記載した搬出先へ搬出したときは、法令等に基づき、速やかに搬出先の管理者に受領書の交付を求め、受領書に記載された事項が再生資源利用促進計画書に記載した内容と一致することを確認するとともに、監督員に写しを提出しなければならない。
また、その受領書の写しを工事完成後5年間保存しなければならない。

工事名： R 8 営繕 川島高等学校 吉・川島 北棟外部改修工事

⑨ 建設発発生土の最終搬出先の記録・保存

受注者は、建設発発生土が再生資源利用促進計画書に記載した搬出先から他の搬出先へ搬出されたときは、速やかに搬出先の名称や所在地、搬出量等を記録した書面を作成し、保存すること。さらに、他の搬出先へ搬出されたときも同様である。

ただし、以下の(1)～(3)に搬出された場合は、最終搬出先の確認は不要である。

- (1) 国又は地方公共団体が管理する場所(当該管理者が受領書を交付するもの)
- (2) 他の建設現場で利用する場合
- (3) ストックヤード運営事業者登録規程により国に登録されたストックヤード

14. 材料・製品等

- ① 本工事に使用する建築材料、設備機材等(以下「建材等」という)は、設計図書に規定する所要の品質及び性能を有するものとする。
- ② 受注者は、建材等の発注の際には、発注前に、品質及び性能に関して記載された工種別施工計画書及びその証明となる資料を監督員へ提出しなければならない。ただし、設計図書に定めるJIS又はJASの材料で、JIS又はJASのマーク表示のあるものを使用する場合又はあらかじめ監督職員の承諾を受けた場合は、この限りでない。なお、各専門特記仕様書中、「評価名簿による」と記載されているものは、一般社団法人公共建築協会発行の「建築材料等評価名簿(最新版)」及び「設備機材等評価名簿(最新版)」記載品を指すものとする。
- ③ 県産木材の原則使用
 - 1) 受注者は、工事目的物及び指定仮設で木材を使用する場合並びにコンクリート打設用型枠を使用する場合、原則として県産木材を使用しなければならない。ただし、特段の理由がある場合にはこの限りでない。
 - 2) 「県産木材」とは、「徳島県内の森林で育成した木材」のことであり、「徳島県内の森林で育成した木材」とは次のことである。
 - (a) 徳島県木材認証制度により、県内産であることが「産地認証」された木材
 - (b) (a)以外において、徳島県内の森林で育成したことが確認された木材
 - 3) 受注者は、請負代金額が500万円以上の工事について、県産木材以外の木材を使用する場合は、県産木材を使用できない理由を施工計画書に記載すると共に、確認資料を事前に監督員に提出し、承諾を得なければならない。
 - 4) 受注者は、県産木材を使用する前に、徳島県木材認証機構から発行される「産地認証 証明書」の写しにより県産木材であることを示す書類を監督員へ提出しなければならない。
 - 5) 県内の森林から直接調達するなど、前項により難い場合は木材調達先の産地及び相手の氏名等を記入した書類を監督員へ提出しなければならない。
- ④ 製材等(製材、集成材、合板、単板積層材)、フローリング、再生木質ボード(パーティクルボード)、繊維板、木質系セメント板)については、合法性に係る確認(「産地認証」及び「品質認証」を含む。)が行われたものを使用する。ただし、機能上、需給上など正当な理由により確保が困難であり、使用できない場合には監督員と協議するものとし、監督員の承諾を得るものとする。また、それらの木質又は紙の原料となる原木についての合法性に係る確認は、林野庁作成の「木材・木材製品の合法性、持続可能性の証明のためのガイドライン(平成18年2月15日)」に準拠して行うものとし、監督員に合法証明書を提出するものとする。ただし、平成18年4月1日より前に伐採業者が加工・流通業者等と契約を締結している原木に係る合法性の確認については、平成18年4月1日の時点で原料・製品等を保管している者が証明書に平成18年4月1日より前に契約を締結していることを記載した場合には、上記ガイドラインに定める合法な木材であることの証明は不要とする。

- ⑤ 標仕等に記載されていない特別な材料の仕様・工法は、監督員の承諾を受けて、当該製品の仕様及び指定工法による。

⑥ 県内産資材の原則使用

- 1) 受注者は、木材以外の建設資材を使用する工事を施工する場合、原則として県内産資材を使用しなければならない。ただし、特段の理由がある場合はこの限りでない。
- 2) 受注者は、木材以外の建設資材について、県内産資材であることの別を施工計画書に記載するものとする。また、請負代金額が500万円以上の工事について、県内産資材以外の資材を使用する場合は、県内産資材を使用できない理由を施工計画書に記載すると共に、確認資料を事前に監督員に提出し、承諾を得なければならない。

県内産資材(次のいずれかに該当するもの)

- ・ 材料の主な部分を県内産出の原材料を使用している製品
- ・ 徳島県内の工場で加工、製造された製品

(注) ・ 部材、部品が県外製品であっても、県内の工場で加工、製造した製品(二次製品)であれば県内産資材として取り扱う。
 ・ 県内企業が県外に立地した工場(自社工場)で加工、製造した製品も県内産資材として取り扱う。
 ・ 公共建築工事標準仕様書その他関連する示方書等の基準を満たす資材、製品であること。

⑦ 県内企業調達建材等の優先使用

受注者は、徳島県内に主たる営業所を有する者から調達した建材等(以下、「県内企業調達建材等」という。)を優先して使用するよう努めなければならない。また、県内企業調達建材等の別を工種別施工計画書に記載するものとする。

なお、県内企業調達建材等以外を使用する場合は、県内企業調達建材等を使用しない理由を工種別施工計画書に記載し、監督員の承諾を得なければならない。

⑧ 県内産再生砕石の原則使用

受注者は、再生砕石を使用する場合、県内の再資源化施設(廃棄物の処理及び清掃に関する法律(昭和45年法律第137号)第15条第1項に基づく許可を有する施設(同法第15条の2の6第1項に基づく変更の許可に同じ。))で製造された再生砕石を原則として使用しなければならない。

⑨ アスファルト舗装の材料

受注者は、加熱アスファルト混合物を使用するときは、原則として、「徳島県土木工事用生アスファルト合材の品質審査要綱」に基づき工場認定を受けた県内の工場から出荷された合材を原則として使用しなければならない。

⑩ 認定リサイクル製品の使用

受注者は、「徳島県リサイクル認定制度」に基づく徳島県認定リサイクル製品の使用を積極的に推進するものとする。

徳島県認定リサイクル製品を使用した場合、受注者は工事完了まで「徳島県認定リサイクル製品等使用実績報告書」を監督員へ任意で提出すること。

15. 化学物質を発生する建築材料等

本工事に使用する建築材料は、設計図書に規定する所要の品質及び性能を有するものとし、次の①から⑤を満たすものとする。

- ① 合板、木質系フローリング、構造用パネル、集成材、単板積層材、MDF、パーティクルボード、その他の木質建材、ユリア樹脂板及び仕上げ塗材は、ホルムアルデヒドを発生しないか、発散が極めて少ないものとする。
- ② 保温材、緩衝材、断熱材は、ホルムアルデヒド及びスチレンを発生しないか、発散が極めて少ないものとする。
- ③ 接着剤は、フタル酸ジ－n－ブチル及びフタル酸ジ－エチルヘキシルを含有しない揮発性の可塑剤を使用し、ホルムアルデヒド、アセトアルデヒド、トルエン、キシレン、エチルベンゼンを発生しないか、発散が極めて少ないものとする。
- ④ 塗料(塗り床を含む)は、ホルムアルデヒド、トルエン、キシレン、エチルベンゼンを発生しないか、発散が極めて少ないものとする。
- ⑤ ①、③及び④の建築材料等を使用して作られた家具、書架、実験台、その他の什器等は、ホルムアルデヒドを発生しないか、発散が極めて少ないものとする。

16. 施工

- ① 設計図書に疑義が生じたり、現場の納まり又は取合い等の関係で設計図書によることが困難又は不都合な場合が生じたときは、標仕記載の「疑義に対する協議等」による。
- ② 工事現場に監督員は常駐できないので、疑問な点、その他打合せ決定を要する事項は、監督員の出向いた時、又は営繕課へ問い合わせ、工事に遺漏のないようにすること。
- ③ 品質管理は、適切な時期に品質計画に基づき、確認、試験又は検査を行うこと。結果が管理値を外れるなど疑義が生じた場合は、品質計画にしたがって適切な処理を施すこと。また、その原因を検討し、再発防止のための必要な処置をとること。
- ④ 施工にあたっては、設計図書に従って忠実に施工すること。不都合な工法等を発見した場合は、工事が進行済みであっても根本的な手直しを命ずるので、注意して施工すること。手直し工事は、受注者の責任において実施し、それに要する費用は受注者の負担とする。
- ⑤ 本工事の施工及び管理にあたり法規上必要となる有資格者については、工事着手前に資格者名簿及びその証明書類等を監督員に提出すること。
- ⑥ 設計図書(各施工計画書を含む)に定められた工程が完了した時、報告書を提出し、監督員の検査等を受け、承諾を受けて次の工程に進むこと。
- ⑦ 試験等によらなければ確認できない工事(製品)については、試験等計画書(施工計画書に記載)を提出し、監督員の承諾を受け試験を行い、その結果を報告し承認を得ること。

17. 建設機械等

① 排出ガス対策型建設機械

受注者は、工事の施工にあたり次表に示す建設機械を使用する場合は、「特定特殊自動車排出ガスの規制等に関する法律」に基づく技術基準に適合する特定特殊自動車、または、「排出ガス対策型建設機械指定要領(平成3年10月8日付建設省経機発第249号)」、「排出ガス対策型建設機械の普及促進に関する規程(最終改正 平成24年3月23日付国土交通省告示第318号)」もしくは「第3次排出ガス対策型建設機械指定要領(最終改訂平成28年8月30日付国総環第6号)」に基づき指定された排出ガス対策型建設機械(以下「排出ガス対策型建設機械等」という。)を使用しなければならない。

ただし、排出ガス対策型建設機械等を使用できないことを監督員が認めた場合は、平成7年度建設技術評価制度公募課題「建設機械の排出ガス浄化装置の開発」またはこれと同等の開発目標で実施された民間開発建設技術の技術審査・証明事業もしくは建設技術審査証明事業により評価された排出ガス浄化装置を装着した建設機械を使用することができるが、これにより難い場合は、監督員と協議するものとする。

機 種	備 考
・ バックホウ ・ ホイルローダ ・ ブルドーザ ・ 発動発電機（可搬式） ・ 空気圧縮機（可搬式） ・ ロードローラ、タイヤローラ、振動ローラ ・ ラフテレーンクレーン	・ 油圧ユニット（次に示す基礎工事用機械のうち、ベスマシンとは別に、独立したディーゼルエンジン駆動の油圧ユニットを搭載しているもの：油圧ハンマ、パイプロハンマ、油圧式鋼管圧入引抜機、油圧式杭圧入引抜機、アースオーガ、オールケーシング掘削機、リバースサーキュレーションドリル、アースドリル、地下連続壁施工機、全回転型オールケーシング掘削機） ディーゼルエンジン（エンジン出力7.5kW以上260kW以下）を搭載した建設機械に限る。 ただし、道路運送車両の保安基準に排出ガス基準が定められている自動車で、有効な自動車検査証の交付を受けているものは除く。

- ② 低騒音・低振動型建設機械
- 受注者は、工事の施工にあたり次表に示す建設機械を使用する場合は、低騒音型・低振動型建設機械の指定に関する規程（国土交通省告示、平成13年4月9日改正）に基づき指定された建設機械を使用しなければならない。ただし、施工時期・現場条件等により一部機種の変換が不可能な場合は、認定機種と同程度と認められる機種または対策をもって協議することができる。なお、騒音振動対策は、建設工事に伴う騒音振動対策技術指針（建設大臣官房技術参事官通達、昭和62年3月30日改正）に従って実施するとともに、騒音規制法、徳島県生活環境保全条例等の関係法令を遵守しなければならない。
- | 機 種 | 機 種 | 機 種 |
|---|---|--|
| ・ ブルドーザ
・ バックホウ（※）
・ ドラグライン、クラムシェル
・ トラクタショベル
・ パイプロハンマー（※）
・ アースオーガー
・ オイルケーシング掘削機
・ アースドリル | ・ さく岩機（コンクリートブレーカー）
・ ロードローラー、タイヤローラー、振動ローラー
・ コンクリートポンプ（車）
・ コンクリート圧砕機
・ アスファルトフィニッシャー
・ コンクリートカッター
・ 空気圧縮機
・ 発動発電機 | ・ クローラークレーン、トラッククレーン、ホイールクレーン
・ 油圧式杭抜き機、油圧式鋼管圧入・引抜機、油圧式杭圧入引抜機

（※）印の機械は低振動基準有 |
- ③ 特定自主検査
- 本工事で使用する建設機械（労働安全衛生法により特定自主検査が義務づけられている建設機械）は、1年以内毎に1回特定自主検査を実施済みの機械を使用し、その検査証明書（検査記録表）の写しを使用工種の施工計画書に添付し提出すること。
- ④ 不正軽油の使用禁止
- 受注者は、ディーゼルエンジン仕様の車両及び建設機械等を使用する場合は、地方税法（昭和 25 年法律第226号）に違反する軽油等を燃料として使用してはならない。また、受注者は、県の徴税吏員が行う使用燃料の採取調査に協力しなければならない。

18. 遠隔臨場の試行
- ① 受注者は、当初請負対象金額（設計金額）が税込7千万円未満の場合において、遠隔臨場の実施を希望する場合は、「営繕工事の遠隔臨場に関する試行要領」に基づき遠隔臨場を実施することができる。
- ② 受注者は、当初請負対象金額（設計金額）が税込7千万円以上の場合において、「営繕工事の遠隔臨場に関する試行要領」に基づき遠隔臨場を実施しなければならない。

19. 工事看板等
- ① 工事現場には、工事看板を監督員の指示に従って見やすい場所に設けること。
- ② 受注者は、本工事において使用する工事看板・バリケード等については、県産木材を用いた木製品を優先して使用するよう努めなければならない。県産木材を購入した場合、受注者は、工事完了まで「任意仮設における県内産木材購入実績報告書」を監督員へ任意で提出すること。
- ③ 受注者は、監督員から渡される「技能労働者への適切な賃金水準の確保等に関するポスター」を現場関係者が見やすい場所に掲げるとともに、掲示状況を工事写真として提出しなければならない。ただし、次のいずれかに該当する工事は対象外とする。
- ・ 区画線工事、舗装工事、標識設置工事、照明灯工事
 - ・ 当初請負金額が200万円未満の工事

20. 仮設トイレ
- 受注者は仮設トイレを設置する場合、次のとおりとしなければならない。ただし、特段の理由がある場合はこの限りではない。
- ① 当初請負対象金額（設計金額）1千万円未満の工事
- 原則として「洋式トイレ」を設置しなければならない。また、現場従事者に女性が含まれる場合は、原則として「女性専用トイレ（洋式トイレ）」を設置しなければならない。
- ② 当初請負対象金額（設計金額）1千万円以上3千万円未満の工事
- 原則として「洋式トイレ」を設置しなければならない。また、現場従事者に女性が含まれる場合は、原則として「女性専用トイレ（快適トイレ）」を設置しなければならない。
- ③ 当初請負対象金額（設計金額）3千万円以上の工事
- 原則として「快適トイレ」を設置しなければならない。また、現場従事者に女性が含まれる場合は、原則として「女性専用トイレ（快適トイレ）」を設置しなければならない。

受注者は、仮設トイレを設置した場合、「仮設トイレ設置報告書」を監督員に提出しなければならない。

（注）洋式トイレとは、和式トイレの便座部分を洋式化したトイレのこと。

（注）快適トイレとは、洋式トイレのうち、防臭対策・施錠の強化などが実施された、女性が利用しやすい仮設トイレのこと。

21. 設計変更箇所確認
- 設計事務所による工事監理がある場合、受注者は、工事監理業務受注者が作成する設計変更箇所一覧表の内容について、監督員、工事監理業務受注者とともに定期的に確認すること。また、工事しゅん工前には全ての設計変更箇所及び内容を監督員、工事監理業務受注者とともに、書面により確認すること。

22. 工事検査及び技術検査
- ① 次表により中間検査の対象工事となった場合は、原則として次表の実施回数以上の中間検査を実施するものとする。ただし、工事検査員が認める場合は、一般入札工事に限り、これによらないことができる。
- | 当初請負対象額 | 一般入札工事 | 低入札工事 |
|--------------|--------|-------|
| 3千万円未満 | — | 1回 |
| 3千万円以上5千万円未満 | — | 2回 |
| 5千万円以上1億円未満 | 1回 | 2回 |
| 1億円以上 | 2回 | 3回 |
- （注）低入札工事とは、低入札価格調査工事の調査基準価格を下回って落れた工事をいう。
- （注）一般入札工事とは、低入札工事以外の工事をいう。
- ② 中間検査の実施時期は、当該工事の工程を考慮し施工上の重要な時点で行うものとし、締結後速やかに監督員と協議すること。
- ③ 中間検査が部分払検査と同時期になる場合は、中間検査を省略することができる。
- ④ 基礎杭工事を含む工事については、請負対象額にかかわらず、基礎杭工事完了後、中間を実施する。
- ⑤ 外壁改修工事等において、足場が撤去されしゅん工検査時に検査員による出来形等の現認ができなくなるおそれがある場合は、当初請負対象額に関係なく、中間検査の実施にて監督員と協議すること。

23. 完成図等
- ① 電子納品：対象
- ② 受注者は、原則として「徳島県電子納品運用ガイドライン【建築工事編】」に基づいて設計、工事などの各業務段階の最終成果を電子成果品として納品（以下「電子納品」とすること。
- ③ 提出書類
- ・ 竣工図（製本3部、電子データ2部）（サイズ：監督員の指示による）
 - ・ 工事写真（電子データ2部）
 - ・ 使用材料一覧表（竣工図表紙裏面に貼付、電子データ2部）
 - ・ 保全に関する資料
 - ・ その他監督員が指示する図書（必要部数）
- ④ しゅん工図は関係図面（データ貸与）を修正して作成すること。しゅん工図データは、関係図面（データ貸与）を修正して作成し、PDF形式、SFC形式及びリジナル形式をCD-R等に保存する。
- ⑤ 工事写真の電子データは完成写真、着事前、資機材、施工状況の順に整理する。完成写真については、工事目的物の状態が、資機材、施工状況等については、不可視部出来形が写真で的確に確認できること。
- ⑥ 工事写真の撮影は、国土交通省大臣官房官庁営繕部監修「営繕工事写真撮影要領」によること。
- ⑦ 工事完成撮影は、別途指定がある場合を除き、専門家によらないものとする。
- ⑧ 既存埋設管等の状況について、現場と図面の相違が発覚した場合は竣工図に反映させること。

24. デジタル工事写真の小黑板情報電子化
- 受注者は、「デジタル工事写真の小黑板情報電子化の運用について」に基づき、実施することができる。

25. 火災保険
- 本工事の着手に際し、火災保険等（火災保険、建設工事保険その他の保険（これに準ずるものを含む。）を請負額に応じて付保する。（標準請負契約約款 第55条）
- ① 対象物
- 工事目的物及び工事材料（支給材料を含む）について付保する。
- ② 付保除外工事
- 次に掲げる単独工事については、付保を除外できる。
- ・杭及び基礎工事
 - ・コンクリート躯体工事
 - ・屋外付帯工事
 - ・その他実状を判断のうえ必要がないと認めた場合（外壁補修工事等）
- ③ 付保する時期及び金額
- 鉄筋コンクリート造の場合は躯体工事完了時に、木造及び鉄骨造の場合は基礎工事完了時に、請負金額相当額を付保する。また、模様替え工事等については、工事着手時に請負金額相当額を付保する。
- ④ 保険終期
- 工事完成期日に14日を加えた期日とする。なお、工期延伸した場合には保険の期間も延長する。
- ⑤ その他
- ・ 付保する時期以降に出来高払を行う場合は、受注者は保険契約の証券の写しを出来高払の書類に添付する。
 - ・ 建設工事保険に付保した場合は、火災保険に付保したものとみなす。

26. 公共事業労務費調査
- ① 当初請負対象金額（設計金額）が税込1,000万円以上の工事において、公共事業労務費調査の対象工事となった場合は、受注者は、調査票等に必要事項を正確に記入し調査団体に提出する等、必要な協力を行わなければならない。また、本工事の工期経過後においても、同様とする。
- ② 調査票等を提出した事業者を調査団体が事後に訪問して行う調査・指導の対象になった場合、受注者は、その実施に協力しなければならない。また、本工事の工期経過後においても、同様とする。
- ③ 公共事業労務費調査の対象工事となった場合に正確な調査票等の提出が行えるよう、受注者は、労働基準法等に従って就業規則を作成すると共に賃金台帳を調製・保存する等日頃より使用している現場労働者の賃金時間管理を適切に行わなければならない。
- ④ 受注者が本工事の一部について下請契約を締結する場合には受注者は、当該下請工事の受注者（当該下請工事の一部に係る二次以降の下請人を含む）が前述と同様の義務を負う旨を定めなければならない。

27. 暴力団からの不当要求又は工事妨害の排除
- ① 受注者は、工事の施工に關し、暴力団等からの不当要求又は工事妨害（以下「不当介入」という。）を受けた場合（②に規定する場合は、下請負人から報告があったとき）には、その旨を直ちに発注者に報告するとともに、併せて所轄の警察署に届け出なければならない。
- ② 受注者は、本工事の一部を下請に付する場合、下請工事の施工に関して下請負人が暴力団等からの不当介入を受けたときは、受注者にその旨を報告することを義務付けなければならない。
- ③ 受注者は、発注者及び所轄の警察署と協力して不当介入の排除対策を講じなければならない。
- ④ 受注者は、排除対策を講じたにもかかわらず、工期に遅れが生じるおそれがある場合には、発注者と工程に関する協議を行い、その結果、工期内に工事が完成しないと認められる場合は、「徳島県公共工事標準請負約款」（以下「約款」という。）第22条の規定により、発注者に工期延長の請求を行わなければならない。
- ⑤ 受注者は、暴力団等から不当介入による被害を受けた場合は、その旨を直ちに報告し、被害届を速やかに所轄の警察署に提出しなければならない。
- ⑥ 受注者は、前項被害により、工期に遅れが生じるおそれがある場合は、発注者と工程に関する協議を行い、その結果、工期に遅れが生じると認められた場合は、約款第22条の規定により、発注者に工期延長の請求を行わなければならない。

- 28 事故報告書
- 受注者は、工事の施工中に事故が発生した場合には、直ちに監督員に連絡する。また、監督員が指示した場合及び建設工事事故データベースシステムの登録対象となる事故の場合、監督員が定めた期日までに、事故報告書を提出し、建設工事事故データベースシステムに、事故に関する情報を登録する。

- 29 中東情勢の変化等による建設資材の流通状況を踏まえた設計変更
- ① 本工事は、供給の偏りや流通の目詰まりにより入手が困難となっているナフサを由来とする建設資材（以下、「調達検討資材」）の調達に必要な経費（以下、「別途調達経費」）について、設計変更を行う対象工事である。
- ② 調達検討資材は、次の資材を想定している。これにより難しい場合は、監督員等と協議するものとする。
- | 資材名 | 仕様・規格 |
|------------|---------------------|
| 塗料 | 耐候性塗料（DP） |
| 防水材 | 塩ビ系シート防水、塗膜防水、シーリング |
| 硬質ポリ塩化ビニル管 | カラーVP、 |
| | |
- ③ 受注者は、調達検討資材について別途調達経費が必要となる場合には、事前に監督員等と協議するものとする。ただし、迅速な対応が求められる場合には、口頭、ファクシミリ、電子メールなどで協議することも可能とするが、事後、遅滞なく書面により協議するものとする。なお、別途調達経費が必要となる場合とは、以下を想定している。
- (1) 調達検討資材の代替資材を調達した場合
- (2) 調達検討資材の流通経路を見直して調達した場合
- (3) 調達検討資材を調達した場合（ただし別途調達経費を含む）
- ④ 受注者は、別途調達経費に係る証明書類（実際の取引伝票等）を監督職員に提出するものとし、その別途調達経費については設計変更の対象とする。

Ⅲ. 建築改修工事特記仕様書

1章 改修一般共通事項

1. 施工条件

施工条件は次にする。

- ① 工程については、事前に学校、監督員と協議の上決定すること
- ② 施設の使用に影響のある、騒音、振動、粉塵等を伴う作業は平日の授業中は原則施工できない。ただし施設管理者と協議の上、了解が得られた場合はこの限りでない。また、休日においても施設管理者より作業中止の要望がある場合は、作業の中止を行う場合がある。
- ③ 工事車両等の配置及び経路は、日・時により制限があるので事前に打合せを行うものとする
※工事車両の搬入搬出は、8:40以降に行うこと、15:40～17:00の間の下校時の搬出入は、生徒の往来が多いため、極力控えること
なお、通行することが想定される場合は、事前に学校と協議すること
- ④ 工事着手前に設備配管等を十分に調査し、支障のある場合は、関係者に連絡をして適切な処理をする
- ⑤ 本工事に支障ある植栽は場外移植として仮撤去をし、工事完了後元に移植する
- ⑥ その他の詳細な施工条件については、実施工程表及び総合施工計画書の作成時に施設管理者と協議の上決定し、適宜相互に日程の調整及び確認を行う

2. 重要備品等

- ① 工事に影響のある範囲内の重要備品等(有 ・ 無)
備品等名称 :
保管場所 :
注意事項 :
② 工事範囲(仮設工事の範囲を含む。)について、防災無線システムを構成する備品(屋上のアンテナ等)の有無を図面及び現地で確認し、当該備品がある場合は、養生や移設の方法等について監督員と協議すること。

3. 施工調査

調査期間

本工事の着手時に、給排水、ガス管、地下埋設物等の調査を行う。

調査期間は 1 週間とする。切り直し時期については、施設管理者と協議すること。

4. 交通誘導警備員

交通誘導警備員については、警備業法に基づく警備員とし、図示する場所に 20 日間配置すること。

- ① 本工事は、警備員等の検定等に関する規則第1条第4号により規定された交通誘導警備業務を行う場所に一級又は二級の検定合格警備員の配置が(義務付けられている ・ 義務付けられていない)
- ② 警備員は、延 20 人 (昼 20 人、夜 0 人、うち検定合格警備員 0 人)を見込んでいる。
- ③ 警備業法を遵守するとともに、受注者は交通誘導警備員の配置計画書及び合格証明書の写し等資格要件の確認ができる資料を事前に監督員へ提出すること。
- ④ 配置された検定合格警備員は、業務に従事している間は合格証明書を携帯し、かつ、監督員等の請求があるときは、これを提示すること。
- ⑤ 受注者は、発注者が行う交通誘導警備員勤務実績調査の実施に協力しなければならない。また、対象工事の一部について下請負契約を締結する場合は、当該下請負工事の受注者(当該下請負工事の一部に係る二次以降の下請負人を含む。)も同様の義務を負う旨を定めなければならない。
- ⑥ 受注者は、「交通誘導警備員勤務実績報告書」を作成し、勤務実績が確認できる資料(勤務伝票の写し)とともに、1月毎に監督員へ1部提出しなければならない。

5. 産業廃棄物の処理

発生材の処理等は、標仕により適切に処理する。

産業廃棄物の種類ごとに次の処分場を指定する。

種類	処分許可業者の会社名 (処分区分)	優良	所在地 処分地	運搬距離 (km)	処分費 (税抜、円)	単位
コンクリート(無筋)	阿波舗道(株) (中間処分)		吉野川市鴨島町鴨島175-1 阿波市土成町吉田字原田市の三35	7.4	800	t
コンクリート(有筋)	阿波舗道(株) (中間処分)		吉野川市鴨島町鴨島175-1 阿波市土成町吉田字原田市の三35	7.4	800	t
アスファルト	阿波舗道(株) (中間処分)		吉野川市鴨島町鴨島175-1 阿波市土成町吉田字原田市の三35	7.4	900	t
金属(処分)	(株)サンバイ		徳島市佐古四番町13-17 板野郡藍住町東中富字西向江傍示1-1	18.8	0	t
ガラス	津崎興産(有) ☆優良認定業者	○	名西郡石井町藍畑字西覚円941 名西郡石井町藍畑字西覚円941	11.0	10,000	t
木材	(有)徳島興産 ☆優良認定業者	○	徳島市津田海岸町2番90号 徳島市津田海岸町2番90号	27.6	10,000	t
廃プラ	(有)ケイコーポレーション		美馬市穴吹町口山字中野宮595-1 美馬市穴吹町口山字中野宮177-1	20.5	20,000	t
石膏ボード	(有)山一建設		阿波市市場町香美字西原284-1 阿波市市場町香美字西原284-1	6.8	15,000	t
アスベスト含有成形板等	(株)明和クリーン		三好市山城町寺野字大休場956 三好市山城町寺野字大休場956	65.2	36,000	m3

(注)表中「優良」欄に丸印の入っている業者は、「徳島県優良産業廃棄物処理業者の認定業者であることを示す。

- ・ 上記以外の許可業者の処分場で処分しても差し支えないが、増額変更の対象とはしない。また、この場合、処分単価の見積書を求め、減額変更を行うことがある。
- ・ 上記の処分場が徳島県優良産業廃棄物処理業者(以下、「優良産廃処分業者」という。)に認定されているとき、処分場を変更する場合は原則として優良産廃処分業者に変更すること。ただし、諸般の事情により優良産廃処分業者以外の処分場で処分を行う場合は、理由書を監督員に提出すること。
- ・ コンクリート・アスファルト類の搬出先については、中間処理施設のみとする。
- ・ 木材については、50kmの範囲内にある木材再資源化施設への搬出を原則とする。

6. 他工事との取り合い

図面に記載されていない他工事との工事区分は別表「工事区分表(参考)」による。

7. 技能士の適用

- ① 技能士の適用については、次の技能検定作業(以下、「作業」という。)のうち各工事毎に適用する作業を指定するものとする。

- ② 技能士は、職業能力開発促進法による一級技能士又は二級技能士の資格を有する者とし、資格を証明する資料を監督員に提出すること。
- ③ 技能士は、適用する工事業業中、1名以上の者が自ら作業をするとともに、他の技能者に対して、施工品質の向上を図るための作業指導を行うこと。
- ④ 技能士は、氏名、検定職種、技能士番号等県が指定した内容を記載した名札等により、資格を明示するものとする。
- ⑤ 指定のない作業についてもその活用を図るよう努めることとする。

○印・・・適用作業

工事種目	技能検定職種	技 能 検 定 作 業
仮設	とび	○ とび作業
鉄筋	鉄筋施工	・ 鉄筋組立て作業
コンクリート	コンクリート圧送施工	・ コンクリート圧送工事業業
型枠	型枠施工	・ 型枠工事業業
鉄骨	鉄工	・ 構造物鉄工作業
防水	防水施工	・ アスファルト防水工事業業 ○ ウレタンゴム系塗膜防水工事業業 ・ アクリルゴム系塗膜防水工事業業 ・ 合成ゴム系シート防水工事業業 ○ 塩化ビニル系シート防水工事業業 ・ セメント系防水工事業業 ○ シーリング防水工事業業 ・ 改質アスファルトシートーチ工法防水工事業業 ・ 改質アスファルトシート常温粘着工法防水工事業業 ・ FRP防水工事業業
タイル	タイル張り	・ タイル張り作業
木	建築大工	・ 大工工事業業
屋根及びとい	建築板金 かわらぶき	・ 内外装板金作業 ・ かわらぶき作業
金属	建築板金	・ 内外装板金作業
左官	左官	○ 左官作業
建具	建具製作 サッシ施工 ガラス施工	・ 木製建具手加工作業 ・ 木製建具機械加工作業 ○ ビル用サッシ施工作業 ○ ガラス工事業業
塗装	塗装	○ 建築塗装作業
内装	内装仕上げ施工 表装	・ プラスチック系床仕上げ工事業業 ・ カーペット系床仕上げ工事業業 ・ 鋼製下地工事業業 ・ ボード仕上げ工事業業 ・ カーテン工事業業 ・ 木質系床仕上げ工事業業 ・ 表具作業 ・ 壁装作業
配管	配管	・ 建築配管作業
植栽	造園	・ 造園工事業業
機械設備	冷凍空調と機器施工	・ 冷凍空調と機器施工作業

2章 改修仮設工事

1. 敷地の状況確認

着工に先立ち、敷地境界、既存構造物、敷地の高低差、地下埋設物の確認、近隣建築物及び工作物の現状確認、排水経路及び配水管の流末処理の確認並びに敷地周辺の状況を確認し、監督員に報告すること。

2. ベンチマーク

設計GLの設定は、BM(1FL)を±0とし、NGLはBM-(600)mmとする。ただし、監督員の指示により決定する。

3. 足場等

- ① 仮設機材及び経年仮設機材の使用については、次の規格又は認定基準(以下「規格等」という。)に適合するものを使用すること。
 - 1) 労働安全衛生法に基づく構造規格
 - 2) (一社)仮設工業会の認定基準また、厚生労働省の「経年仮設機材の管理指針」に基づく(一社)仮設工業会の「適用工場制度」による登録工場及び指定工場等の活用に努めるとともに、前記規格等に定めるものの以外の使用に当たってはあらかじめ強度等を確認した書類を監督員に提出し、承諾を得ること。
- ② 労働安全衛生法第88条に基づき、労働安全衛生規則別表第7に掲げる機械等(組立から解体までの期間が 60日未満を除く)の設置や移転、変更を行う場合は、30日前までに所轄労働基準監督署長に届け出をおこなうこと。
届け出をおこなった場合は、監督員に報告すること。
届け出不要の場合は、その旨監督員に報告すること。
- ③ 労働安全衛生法第88条に基づく届け出の要否に関わらず、足場を設置する場合は、使用開始前に営繕課指定の足場チェックリストを用いて点検した後、監督員の確認を受けること。

④ 外部足場(図示の通り)

- ・ 壁つなぎ間隔(水平方向: 8m以下、鉛直方向: 9m以下)
- ・ 足場を設置する場合は、原則として「手すり先行工法等に関するガイドライン」(改標仕2.2.1)の別紙1「手すり先行工法による足場の組立て等の作業に関する基準」の2の(1)手すり据置き方式 により行うこと。ただし監督員の承諾を得た場合は、(2)手すり先行専用足場方式により行うことができる。

⑤ 内部足場(図示の通り)

- ・ 壁つなぎ間隔(水平方向: m以下、鉛直方向: m以下)

⑥ 仮囲い(図示の通り)

⑦ ゲート(有 ・ 無)(図示の通り)

⑧ 材料、撤去材等の運搬方法は、(A種 ・ B種 ・ C種 ・ D種 ・ E種)

⑨ 足場等の設置業者は、関連工事等の関係者に無償で使用させること。また安全管理も実施すること。

- ⑩ 足場等を無償使用する業者は、設置業者の指示に従うこと。
- ⑪ 受注者は、つり足場(ゴンドラのつり足場を除く。)、張出し足場又は高さが5メートル以上の構造の足場の組立て、解体又は変更の作業において、材料、器具、工具等を上げ、又はおろすときは、つり綱、つり 袋等を労働者に使用させなければならない。また、作業主任者を選任し、その氏名、職務を掲示すること。
- ⑫ 石綿含有仕上塗材が施工された外壁に対する足場繋ぎ用アンカーの下穴穿孔作業については、「石綿等の切断等の作業」及び「石綿取り扱い作業」に該当するため、石綿障害予防規則(平成17年厚生労働省令第 21号)を遵守し作業を行うこと。
- ⑬ その他

4. 養生
- ① 既存部分の養生範囲は図示による。(養生方法: シート養生)
- ② 既存部分の家具等の養生範囲は図示による。(養生方法:)
- ③ 仮間仕切りは、(A種 ・ B種 ・ C種)とし、設置箇所(仮設扉を含む。)は図示による。(養生方法:)

5. 監督員事務所
- ① 監督員事務所は(設ける (面積 ○ m2程度) ・ 設けない)
- ② 監督員事務所を設置する場合、備品は次のものを設置すること。
- 1) 机、椅子、書棚、製図版、掛時計、温度計、湿度計
- 2) ゴム長靴、雨がっぱ、保護帽、懐中電灯、安全帯
- 3) 請負加入電話の子機
- 4) 衣類ロッカー、冷暖房機器、消火器、湯沸器、掃除具
- 5) ファクシミリ他
- 6) インターネット回線(光回線、Wi-Fi等)

6. 工事用水、電力等
- ① 既存電力利用(出来る ・ 出来ない)、電力料金(有償 ・ 無償)ただし、施設管理者と協議すること。
- ② 既存用水利用(出来る ・ 出来ない)、電力料金(有償 ・ 無償)ただし、施設管理者と協議すること。

7. 工事車両用駐車場資材置場・現場事務所用地等
- ① 同用地は、(図示の場所に ・ 用意していないので業者にて)設けること。ただし、施設管理者と協議すること。
- ② 借地借家料 円

8. 建設用防護管
- ① 本工事の建設用防護管は次のとおり見込んでいる。
- ② なお、防護管施工会社等との協議により変更が生じた場合は別途協議するものとする。
- ③ また、防護管施工会社から建設用防護管取付サービス料として支払いが完了したことを証明できる書類(領収書、利用明細書等)の受領後、速やかに監督員へ当該書類の写しを提出すること。

品名	数量	備考	設置場所
電線防護	セット	・ 防護管：5本(3m/本)/セット ・ 少数点以下第 1 位切り上げ整数	図示による
縁廻り防護	箇所		図示による
機器防護	基		図示による

3章 防水改修工事

1. 一般事項
- ① 保護層、防水層等を撤去した結果、下地等の状況により、設計図書に定められた施工方法によることが不適当な場合は監督員と協議すること。
- ② 降雨等に対する養生方法は、(上屋シート養生 ・ 下階天井養生 ・ その他()) とする。

工 程		工 法	
		S4S	L4X
施工箇所			
1 既存保護層(立上り部等)撤去等			
2 既存保護層(平場)撤去等			
3 既存断熱層撤去等			
4 既存防水層(立上り部等)撤去等		○	
5 既存防水層(平場)撤去等			
6 既存下地の処理		○	○
7 防水層の新設		○	○
8 断熱材の新設			
9 保護層の新設			

3. 既存下地の補修材料
- ① アスファルトは、JIS K 2207の規格品3種とする。
- ② 端部押さえ金物は、既成アルミニウム製とし、形状寸法は(図示)とする。
- ③ ポリマーセメントモルタル及びポリマーセメントペースト、層間接着用プライマー、アスファルト系下地調整材、改修用ドレン等の材料は、ルーフィング類製造所の指定する製品とする。

4. 合成高分子系ルーフィングシート防水
- ① 合成高分子系ルーフィングシートは、JIS A 6008の規格品とする。
- | 工 法 | 種 別 | シート | | 断熱材 | | 施工箇所 | 備 考 |
|-----|------|-----|--------|-----|-----|------------|-----|
| | | 種 類 | 厚 さ | 種 類 | 厚 さ | | |
| S4S | S-F1 | | mm | | mm | 2階 24~26通間 | |
| | S-F2 | 塩ビ系 | 1.5 mm | | mm | | 立上り |
| | S-M1 | | mm | | mm | | |
| | S-M2 | 塩ビ系 | 1.5 mm | | mm | | 平場 |

- ② 仕上塗料の種類()、使用量()
- ③ 機械式固定工法の場合は、引抜き試験の結果に基づき、建築基準法に基づき定まる風圧力に対応した工法を施工計画書として提出する。
- ④ 建築基準法に基づき定められた区分等
- 基準風速V0=(36)m/s 地表面粗度区分(I ・ II ・ III ・ IV)
- ⑤ 絶縁用シート及び可塑性移行防止用シートの材質は、(発砲ポリエチレンシート ・)とする。
- ⑥ プライマー、増し張り用シート、成型役物、接着剤、仕上塗料、シール材、固定金具、絶縁用テープ等は、ルーフィングシート製造所の指定する製品とする。
- ⑦ 固定金具 材質(製造所の仕様による)、形状寸法(製造所の仕様による)

区 分		S(S1)-F1	S(S1)-F2	S(S1)-M1	S(S1)-M2	S-G1
下地処理		標仕9. 4. 4(1)又は改標仕3. 5. 4による。入隅は直角、出隅は面取りとし、小石等は完全に除去する。目地部に幅50mm絶縁テープ張り				
平場接着法		接着剤塗布		固定金具		接着剤
断熱材(断熱工法)		下地に断熱材を隙間無く張付、ローラー等で密着した後ルーフィングを張り付ける		下地に断熱材を隙間無く敷詰め固定する		
増張	立上り部等出隅入隅部	ルーフィングシート張付けに先立ち200mm角程度の補強張り用シートを増し張り	ルーフィングシート 施工後成形役物張付け	S-F1と同じ	S-F2と同じ	ルーフィングシート張付けに先立ち、成形役物又は200mm角程度の増張り用シートを張り付ける
	ルーフドレン、配管等と防水下地材との取合い部	シート張付けに先立ち次の処理をする。 ・ルーフドレン廻りは幅150mm程度の増張り用シートをドレンと下地に割り振り張付け。 ・配管廻りは幅80mm程度の増張り用シートを下地面に30mm程度張掛け、張付ける。		S-F1と同じ		シート張付けに先立ち次の処理をする。 ・排水器具廻りは、幅250mm程度の増張り用シートを排水器具と下地に割り振り、排水器具のつばには増張り用シートを100mm程度張り掛け、張り付ける。 ・配管廻りは、幅250mm程度の増張り用シートを排水器具と下地に張り付け後幅80mm程度の増張り用シートを下地面に30mm程度張り掛け、張り付ける。
重部	平場	縦横100mm以上	縦横40mm以上	縦横100mm以上	縦横40mm以上	縦横100mm以上
	立上りと平場	150mm以上	40mm以上	150mm以上	40mm以上	100mm以上
	接合部	接 着 剤		熱融着又は溶剤溶着		接着剤
	接合端部	テープ状シール又は接着剤	紐状又は液状シール	テープ状シール又は接着剤	紐状又は液状シール	接着剤
立上り・立下り部の末端部処理		端部にテープ状シール張りの上ルーフィングシート張付け、末端部は押さえ金物で固定し、シール材を充填する。				ポリマーセメントモルタルを覆い被せる

- 例外適用及び上表以外の事項については、改標仕3. 5. 4による。
- ⑧ 特記仕様書、改標仕及び標仕以外は、主材料製造所の仕様による。
- ⑨ 脱気装置の仕様: 製造所の仕様による
- ⑩ ルーフドレンの材質規格:

5. 塗膜防水
- ① 塗膜を形成する材料は、JIS A 6021の規格品とする。
- ② プライマー、層間接着用プライマー、補強布、接着剤、通気緩衝シート、シーリング材、仕上塗材等は主材料製造所の指定製品とする。

工 法	種 別	施 工 箇 所	仕 上 塗 料	備 考
L4X	X-1			
	X-2	庇・梁天端	製造メーカーによる	
	X-1H			
	X-3H			

- ③ 特記仕様書、改標仕及び標仕以外は、主材料製造所の仕様による。

6. シーリング
- ① シーリング材は、JIS A 5758の規格品とする。
- ② プライマーは、被着体及びシーリングの種類により使い分けること。
- ③ 監督員に、シーリング材の有効期限が切れていないことの確認を受けること。
- ④ シーリング面への仕上塗材仕上げ等を(行う ・ 行わない)。
- ⑤ 外部に面するシーリング材は、施工に先立ち(簡易接着性試験 ・ 引張接着性試験)を行う。ただし、同じ材料の組合せで実施した試験成績書がある場合は、監督員の承諾を受けて、試験を省略することができる。
- ⑥ 種類及び施工箇所

記 号	材 質	既 存	施工箇所	改修工法	目地寸法	接着性試験
SR-1	1成分シリコーン系	撤去	がう廻り(両面)	再充填工法	5*5	簡易接着性試験
SR-2	2成分シリコーン系					
PS-2	ポリサルファイド系					
MS-2	変成シリコーン	撤去	建具廻り等	再充填工法	15*10	簡易接着性試験
PU-2	ポリウレタン系	撤去	外壁目地	再充填工法	20*10	簡易接着性試験

7. とい
- ① といの材種(カラーVP、養生管:SGP)
- ② 防露材の品質について、ホルムアルデヒドの発散量はF☆☆☆☆とする。
- ただし、正当な理由により、確保が困難である場合等、ホルムアルデヒドの発散量がF☆☆☆☆の防露材を使用できない場合には、監督員と協議するものとし、監督員の承諾を得るものとする。
- ③ たてどい受金物の取付けは図示する。
- ④ ルーフドレンの取付けは図示する。


8. 防水保証
- ① 防水工事完了後は、メーカー、元請業者、下請業者の3者連名による(3 ・ 5 ・ 7 ・ 10)年間の防水工事性能保証書を提出すること。

- ④ 防火設備のガラスとめ材は、防火設備認定品とする。

6章 塗装改修工事


1. 一般事項
- ① 防火材料又は建築基準法に基づく指定又は認定を受けたものとする。
- ② 塗料はホルマリン不検出のもの及び有機溶剤の含有量が少ないものとする。
- ③ エリア樹脂等（ユリア樹脂、メラミン樹脂、フェノール樹脂、レゾルソノール樹脂又はホルムアルデヒド系防腐剤）を用いた塗料のホルムアルデヒドの発散量は、F☆☆☆☆とする。
ただし、正当な理由により確保が困難である場合等、ホルムアルデヒドの発散量が、F☆☆☆☆の塗料を使用できない場合には、監督員と協議するものとし、監督員の承諾を得るものとする。

2. 耐候性塗料塗り(DP)					
区 分	種 別	下地調整 (新規面は素地ごしらえ)	錆止め塗料塗りの種別	上塗りの等級	備 考
鉄鋼面	B種	RB種	JASS 18 M-109適合品	1級	バルコニー手摺・設備配管
亜鉛メッキ鋼面	B種	RB種	JASS 18 M-109適合品	1級	鉄骨ブレース
塩化ビニル面	B種	RB種		1級	天井換気パイプ・VP
石綿セメント板面	B種	RB種		1級	バルコニー手摺面

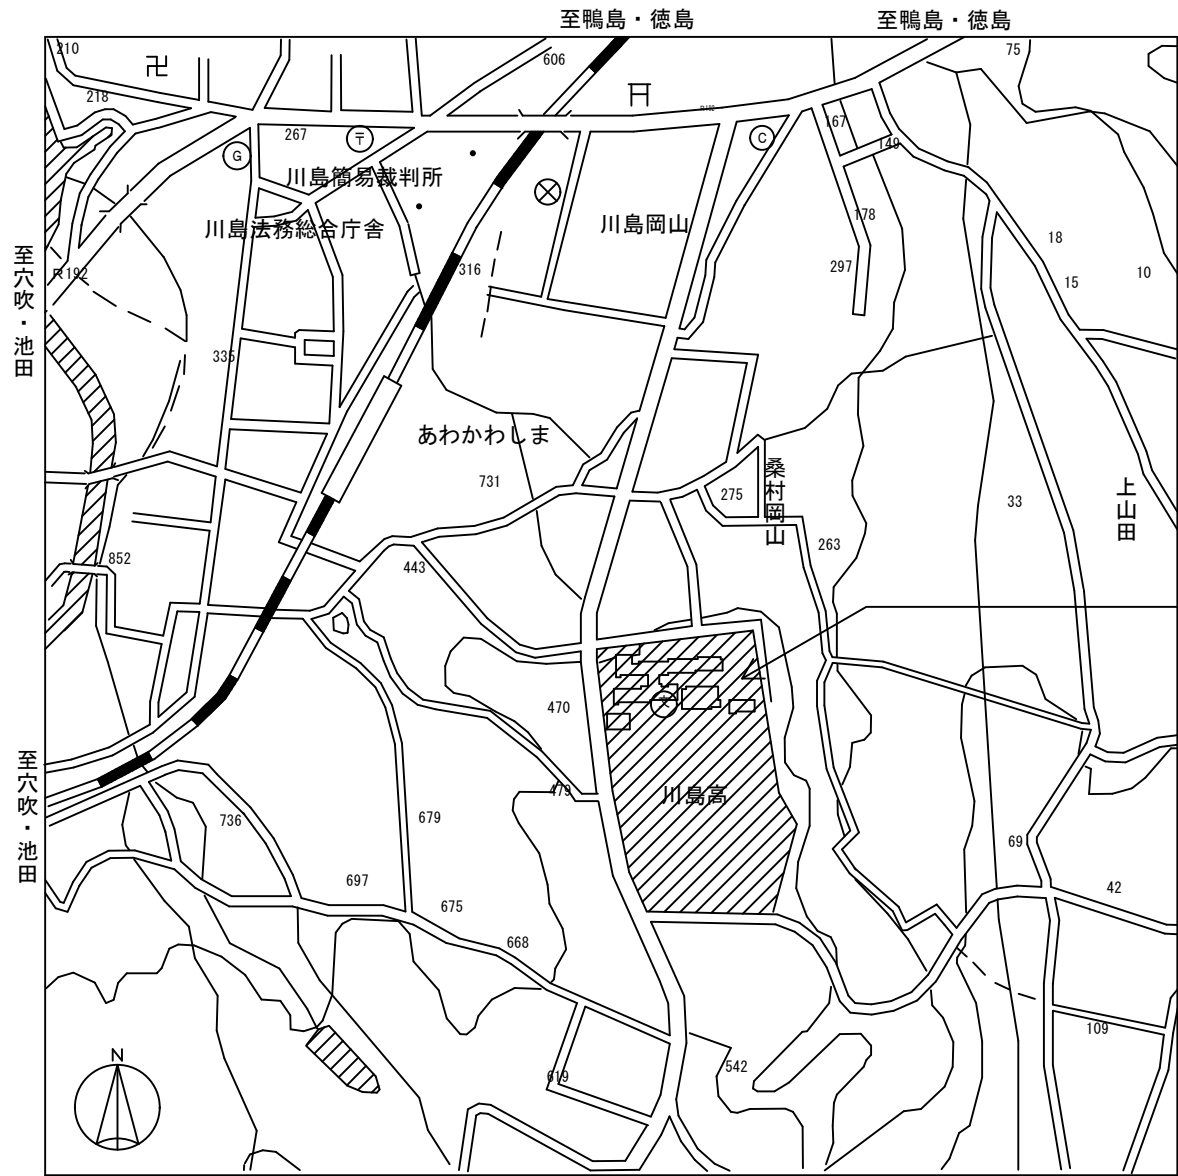

附近見取図

工事場所
川島高等学校：吉野川市川島町桑村367-3

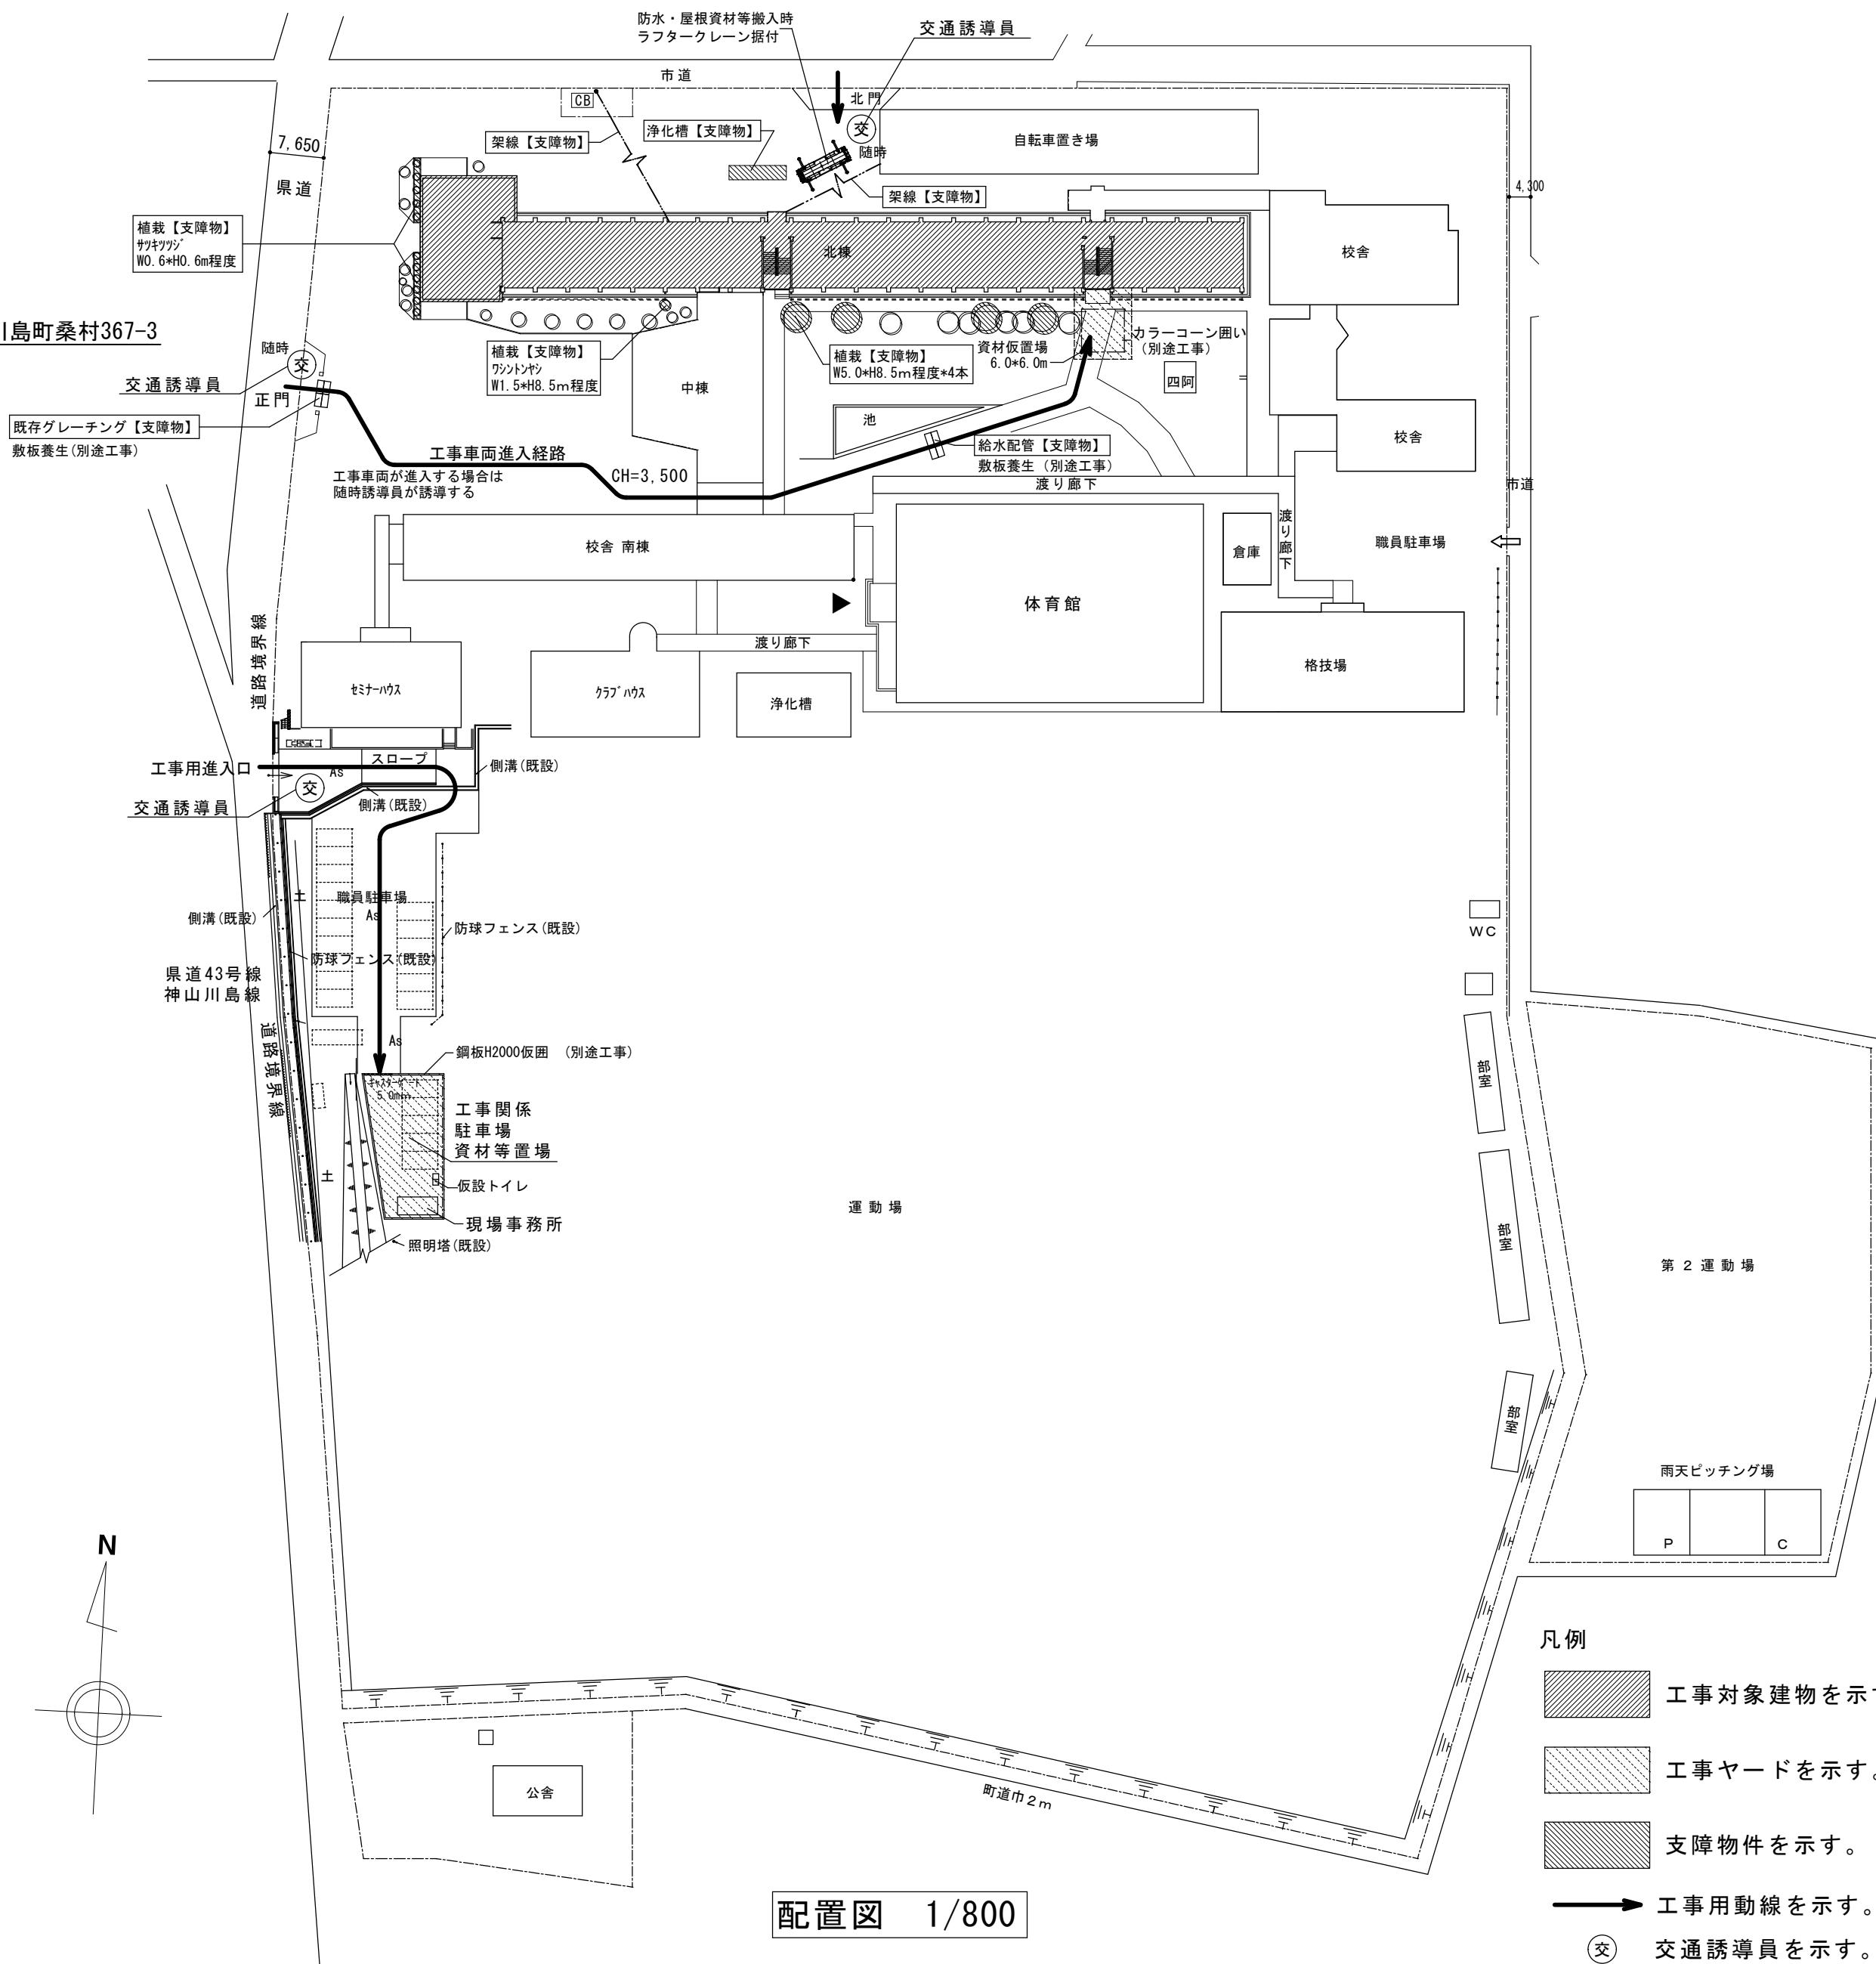

【特記事項】



- ※ 工事車両・資材置き場等の位置は、現場監督員、建物管理者、工事業者の3者で協議の上決定することとする。
- ※ 受注者は、工事の施工箇所及びその周辺にある地上地下の既設構造物について工事（仮囲い等仮設材設置を含む）着手までに調査を行い、「支障物件確認書」を監督員に提出し、監督員の確認を受けてから工事着手すること。
- ※ 地下埋設物への影響が予想される場所では、施工に先立ち、原則として試掘を行い、当該埋設物の種類、位置（平面・深さ）、規格、構造等を確認しなければならない。
- ※ 受注者は、工事箇所及びその周辺にある地上地下の既設構造物に対し、支障を及ぼさないような措置を施さなければならない。万一、損傷を与えた場合は、ただちに監督員に報告するとともに、施設の運営に支障がないよう受注者の負担でその都度補修又は補償すること。
- ※ 中庭通行時搬出入は、台車を使用となる

●工事名 R 8 営繕 川島高等学校 吉・川島 北棟外部改修工事
●図面名 付近見取図・配置図・支障物件図

●図面番号 A-01
●縮尺 A2=1/800
A3=71%

株式会社 宮 建築設計
MIYAGI
管理建築士 1級333707号 清水 康代
1級建築士事務所 徳島県知事登録第11050号
徳島市福島一丁目5番6号 TEL (088) 625-5505 (代)



徳島県県土整備部営繕課

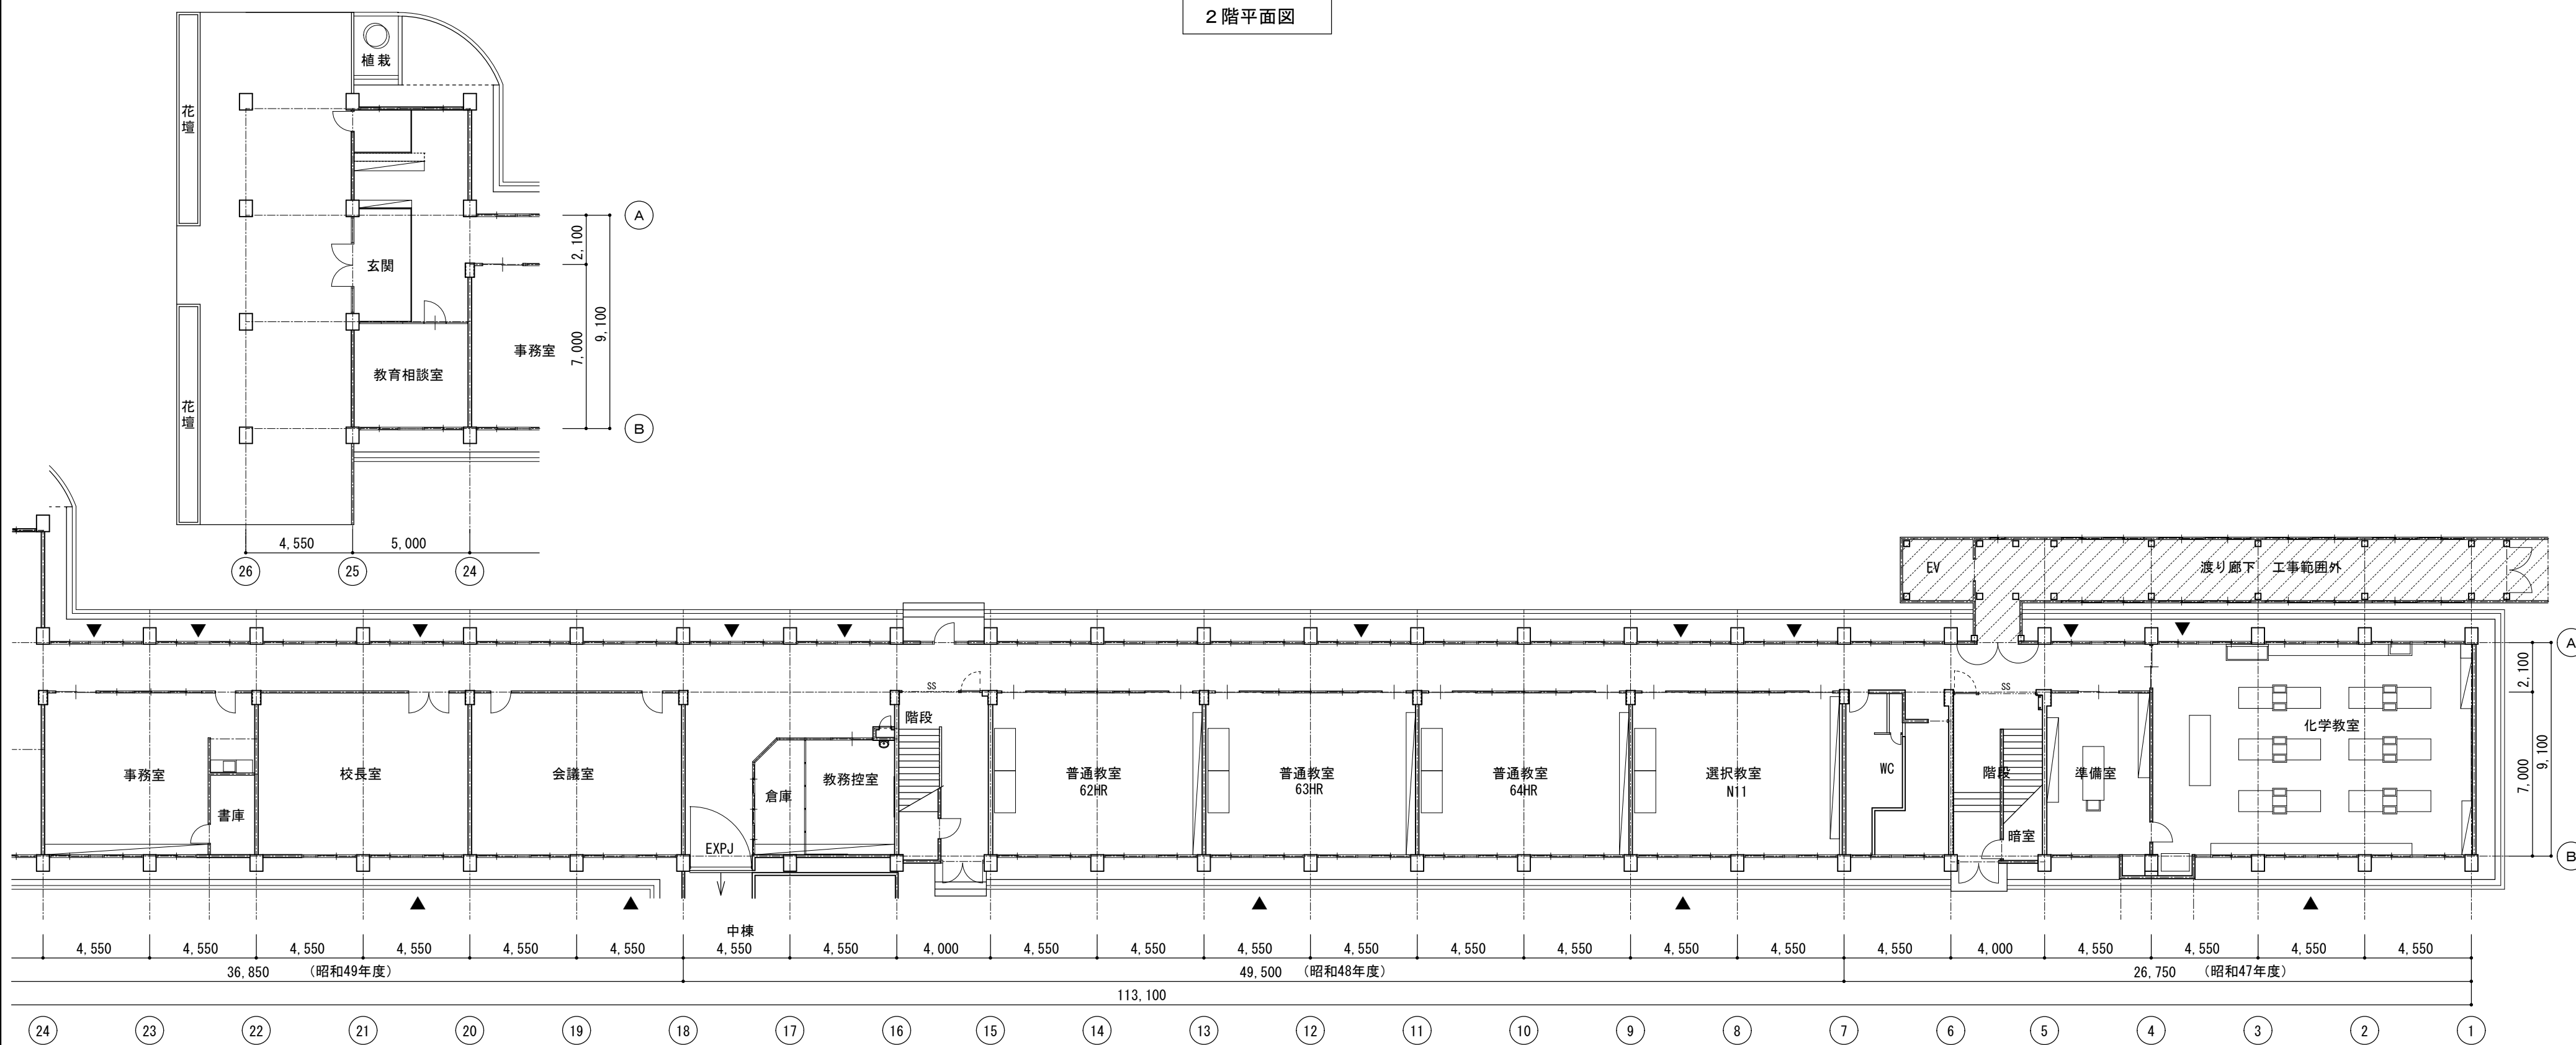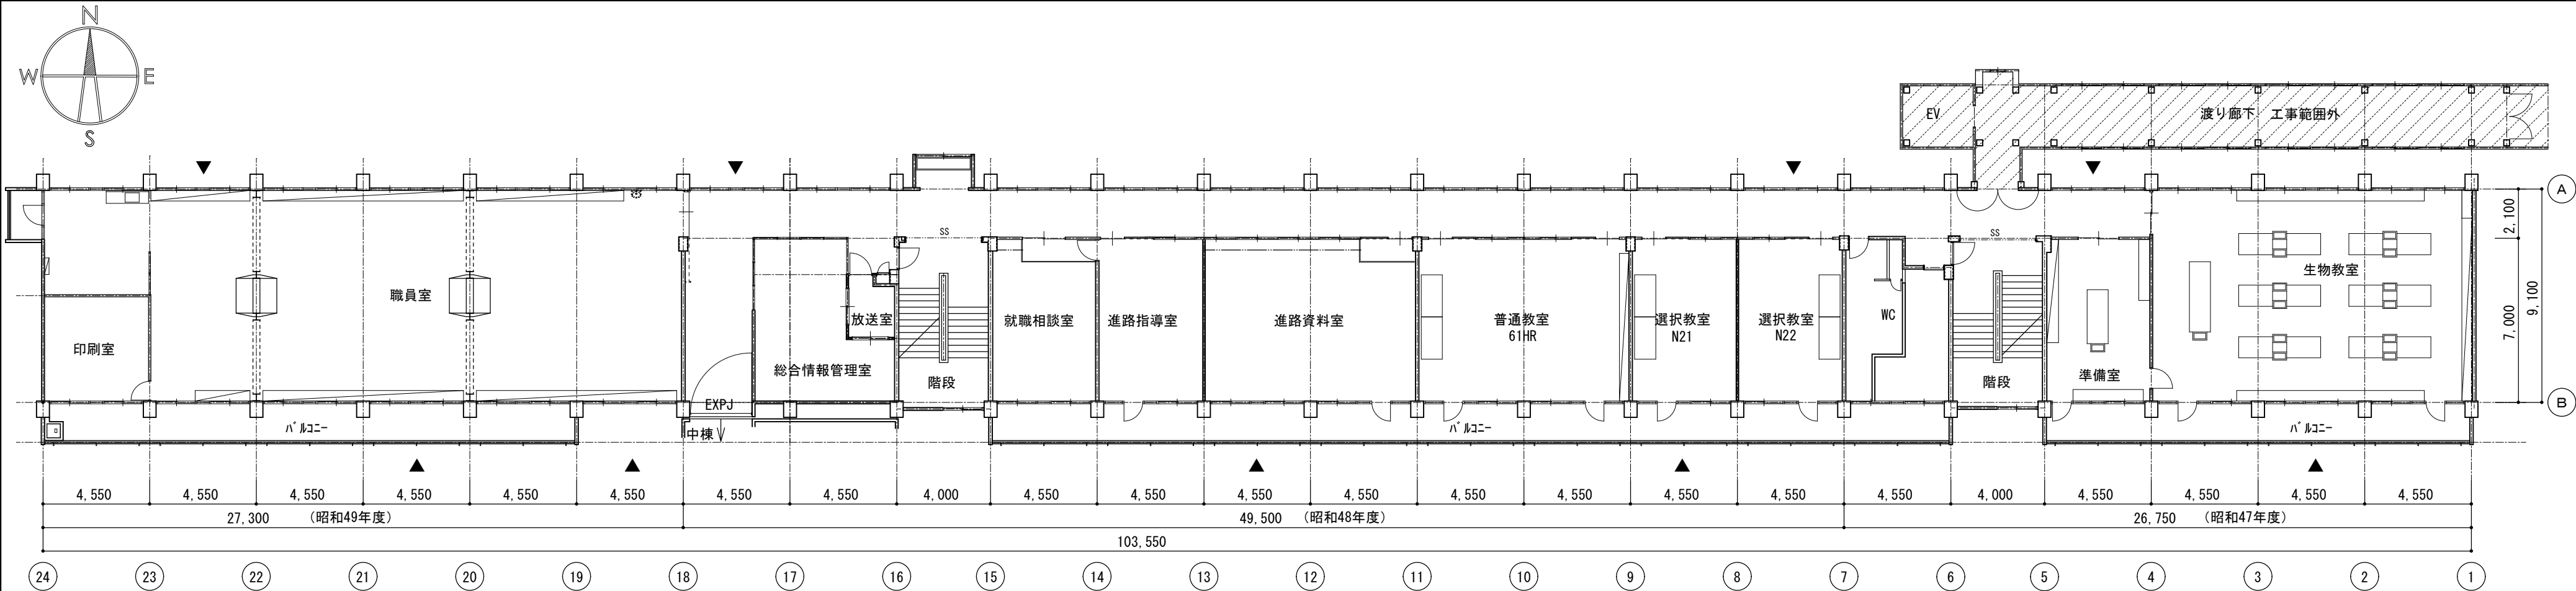


1階平面図

▼: ブレース位置を示す

特記	徳島県県土整備部営繕課	●工事名	R 8 営繕 川島高等学校 吉・川島 北棟外部改修工事	●図面番号	A-02	株式会社 宮 建築設計 MIY A 会社 管理建築士 1級333707号 清水 康代 1級建築士事務所 徳島県知事登録第11050号 徳島市福島一丁目5番6号 TEL (088) 625-5505 (代)
		●図面名	1. 2 階 平 面 図	●縮尺	A2=1/200 A3=71%	

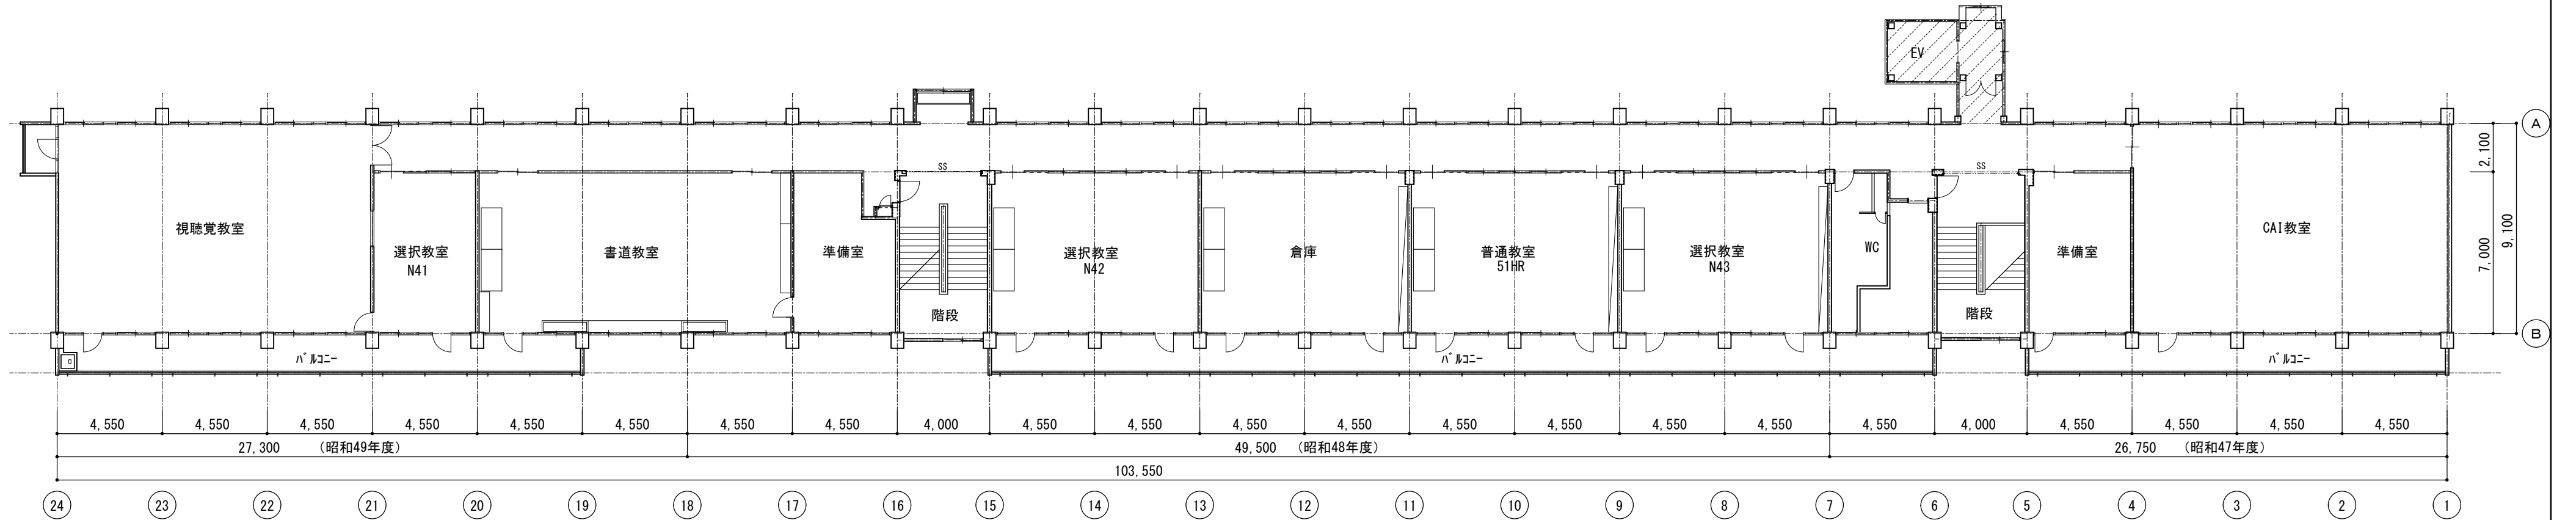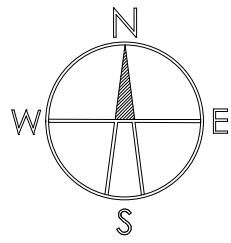

4 階平面図

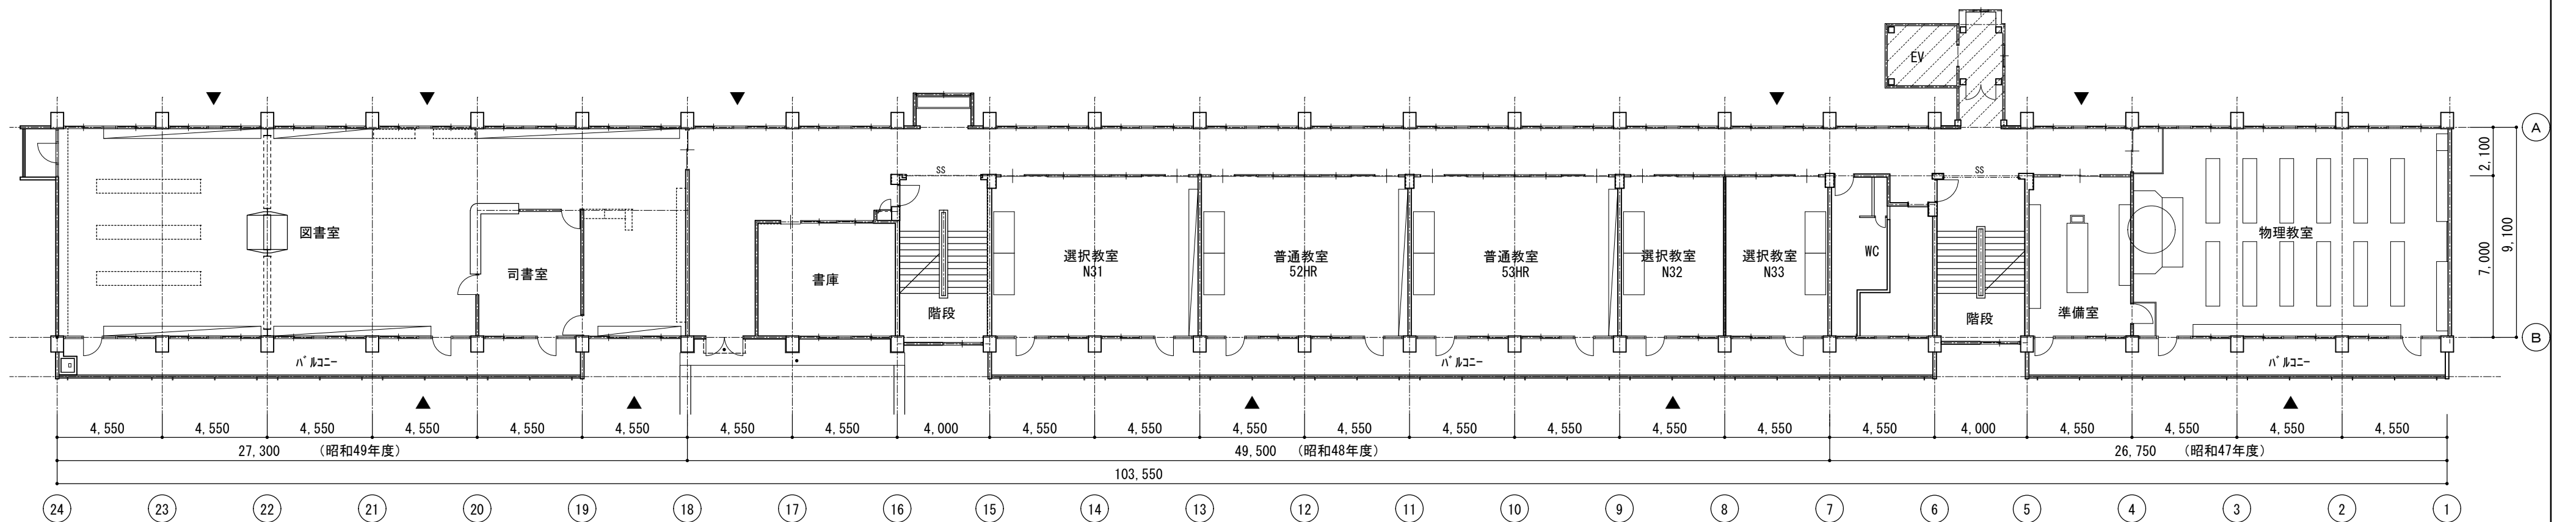

3 階平面図

▼: プレース位置を示す

工事対象外範囲を示す



特記

徳島県県土整備部営繕課


●工事名 R 8 営繕 川島高等学校 吉・川島
北棟外部改修工事
●図面名 3. 4 階 平面図

●図面番号 A-03
●縮尺 A2=1/200
A3=71%


株式会社 宮 建築設計
MIY A 会社
管理建築士 1 級 333707 号 清水 康代
1 級建築士事務所 徳島県知事登録第 11050 号
徳島市福島一丁目 5 番 6 号 TEL (088) 625-5505 (代)

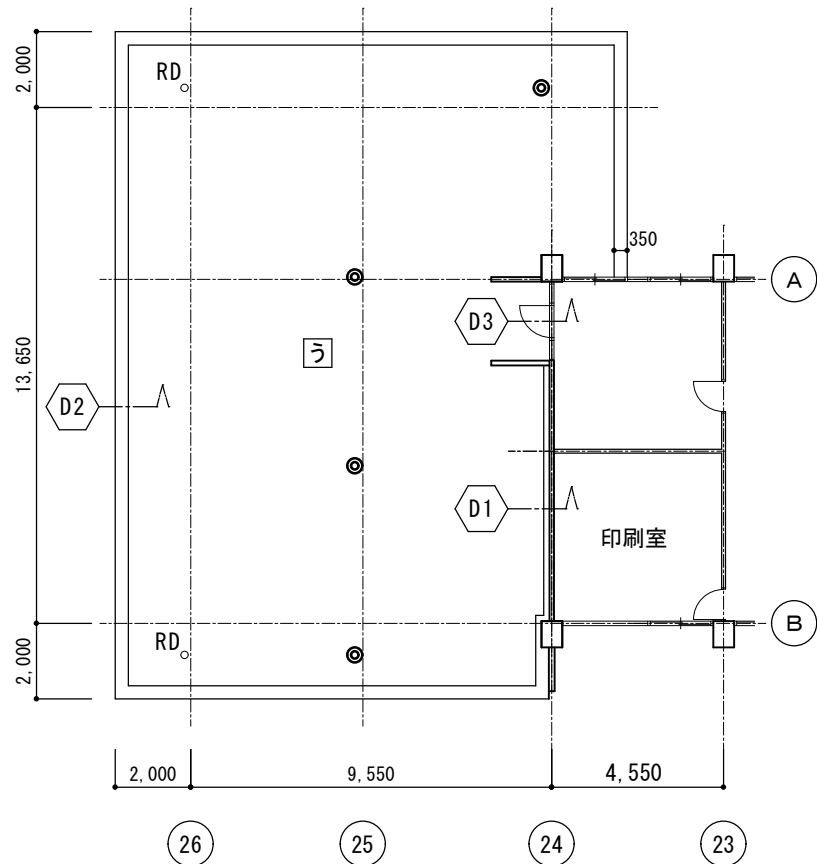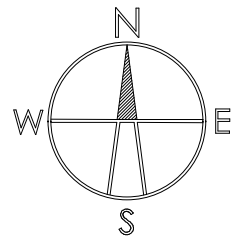

北棟 2階屋根伏図 S=1/200

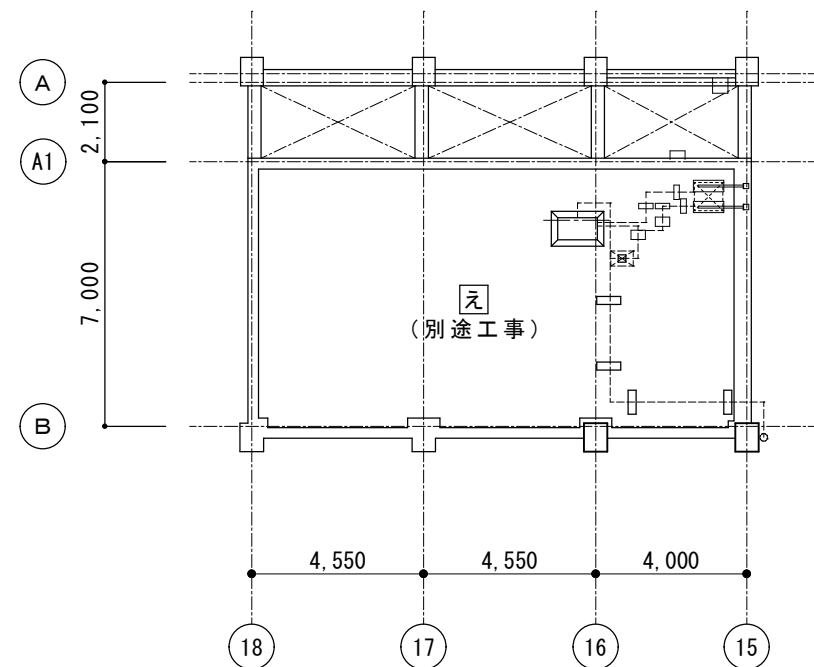

PHR伏図 1/200

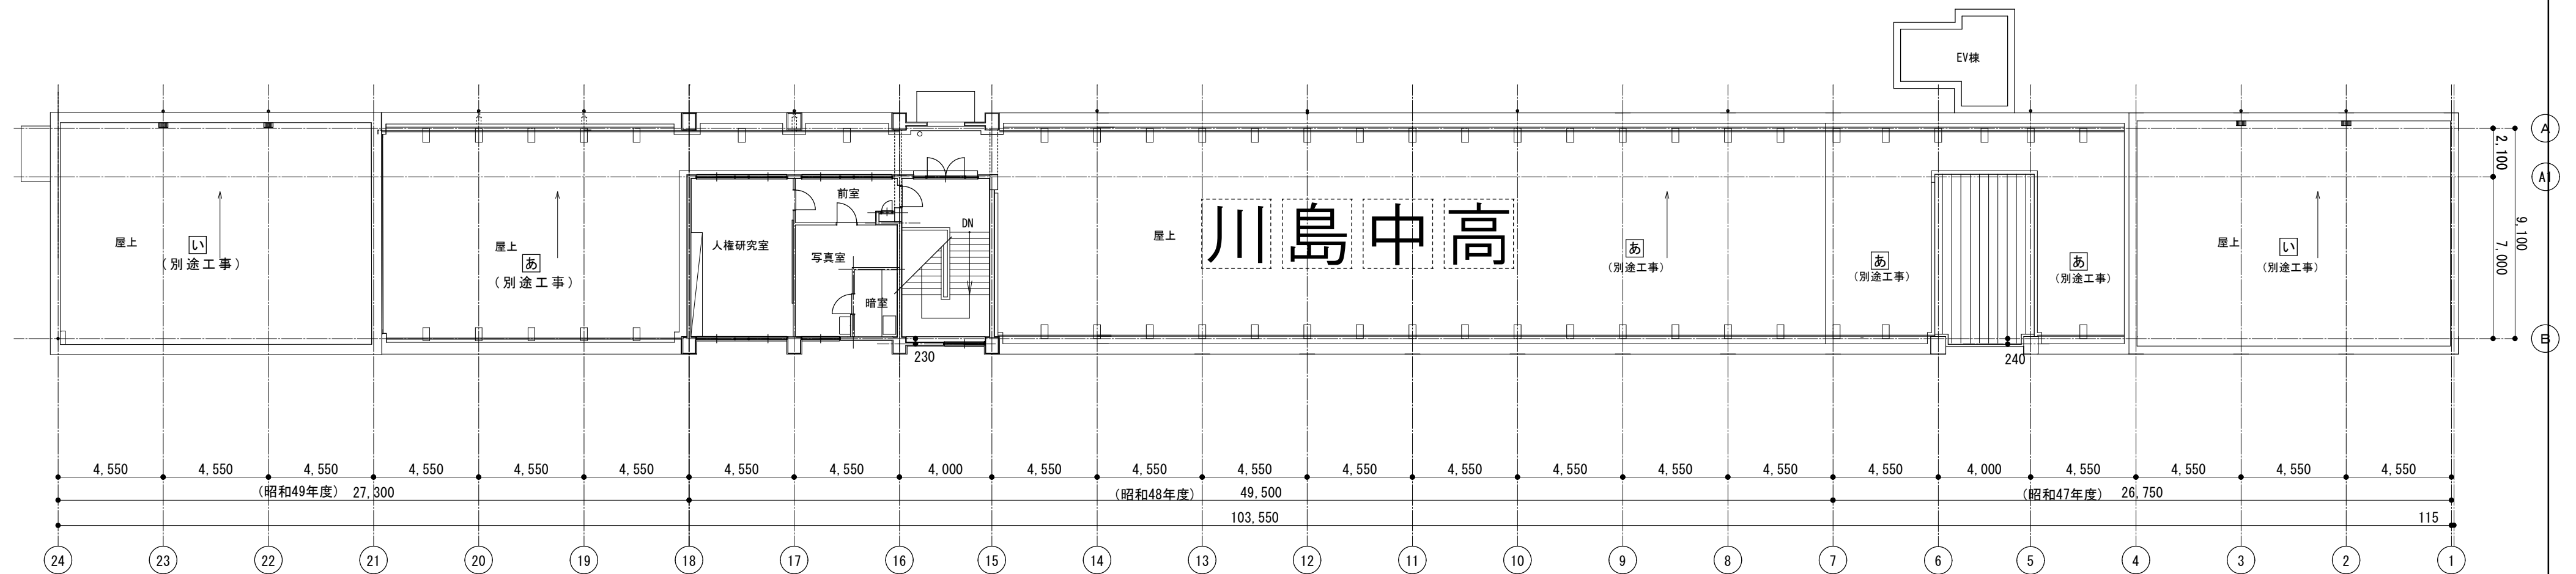

R階・PH階平面図 1/200

凡例

D1 : 詳細図番号を示す。(詳細はA-14図による)

● : 脱気装置を示す。

屋上防水・屋根改修共通事項

符号	改修前	改修後
あ (R階 4-21通)	均しモルタル+アスファルト防水+軽量コンクリートt60+シート防水	(S3S工法) 既存シート防水撤去、押えコン下地調整の上、シート防水(S-M2)新設
い (R階 1-4通) (R階 21-24通)	均しモルタル+アスファルト露出防水+改質アスファルトシート防水	(M4AS工法) 既存改質アスファルトシート防水の上、改質アスファルトシート防水(AS-T2)新設
う (2階 23-26通)	均しモルタル+アスファルト防水+軽量コンクリートt60+シート防水	(S4S工法) 既存シート防水の上、シート防水(S-M2)新設
え (PH階)	ウレタン塗膜防水X-2	(L4X工法) 既存塗膜防水の上、塗膜防水(X-2)新設


※ あ い え は別途防水改修工事範囲

徳島県県土整備部営繕課

●工事名 R 8 営繕 川島高等学校 吉・川島
北棟外部改修工事
●図面名 屋根伏図


●図面番号 A-04
●縮尺 A2=1/200
A3=71%

株式会社 宮 建築設計
MIY A 会 社
管理建築士 1級333707号 清水 康代
1級建築士事務所 徳島県知事登録第11050号
徳島市福島一丁目5番6号 TEL (088) 625-5505 (代)

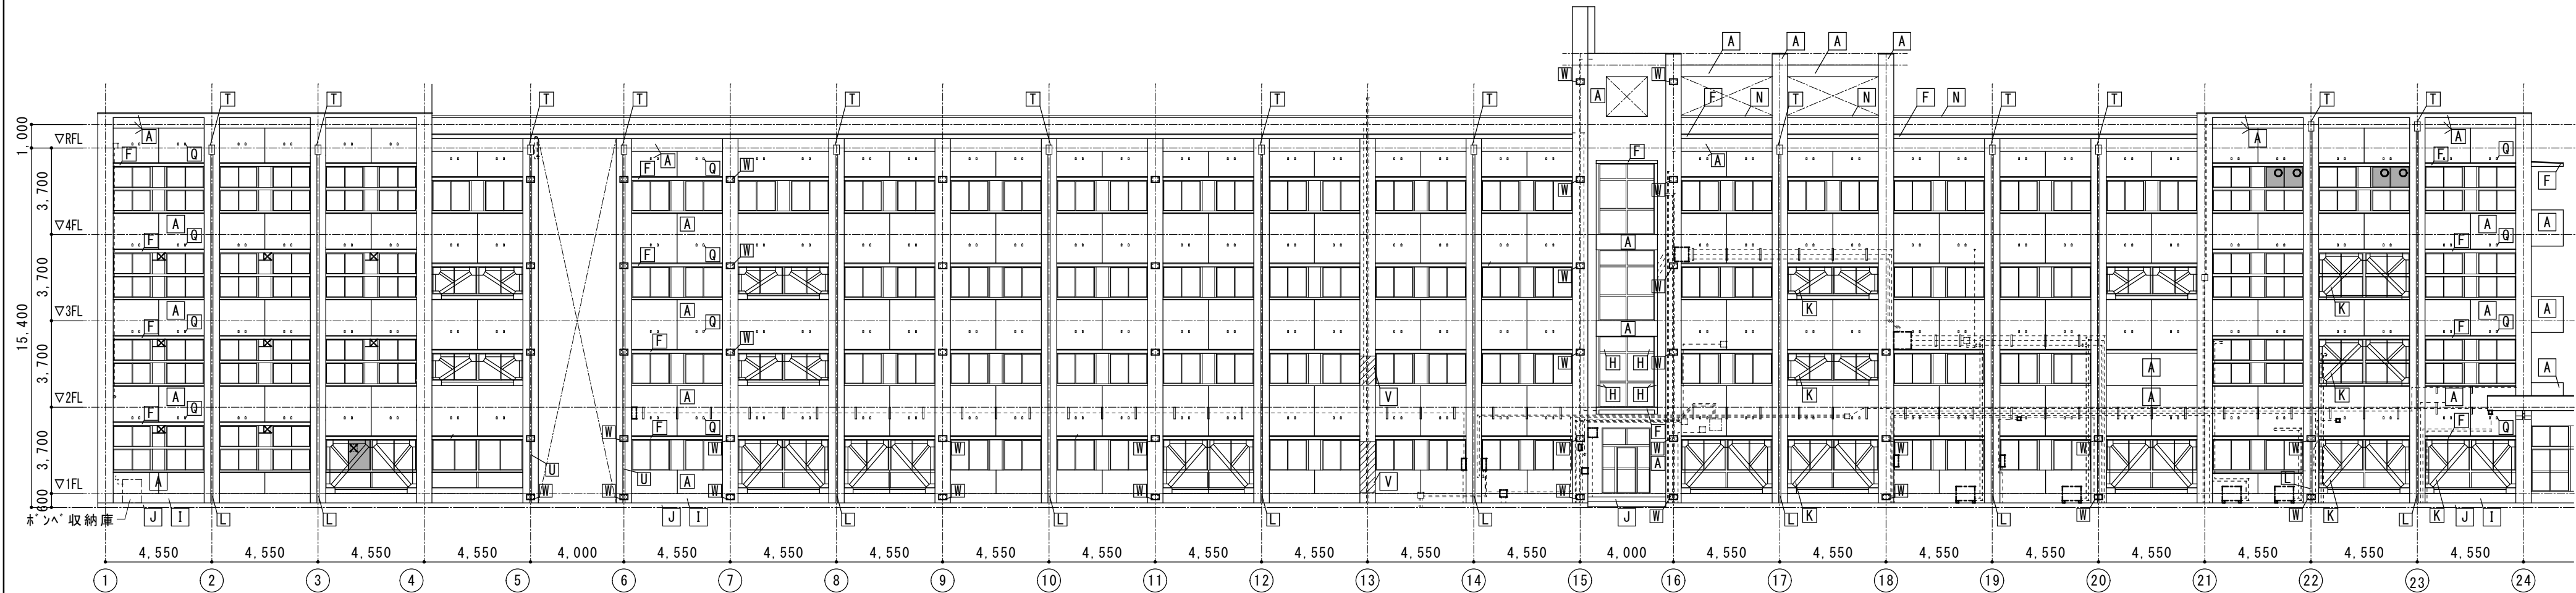

北棟 北立面図 1/200

- 凡例
- : 建具アルミパネル部を示す
 - - - : 設備配線・配管
 - - - ○ - - - : 空中側に曲がる設備配線・配管
 - - - : 設備配管
 - : 空調室外機
 - ⊗: 窓付換気扇
 - : 外壁目地

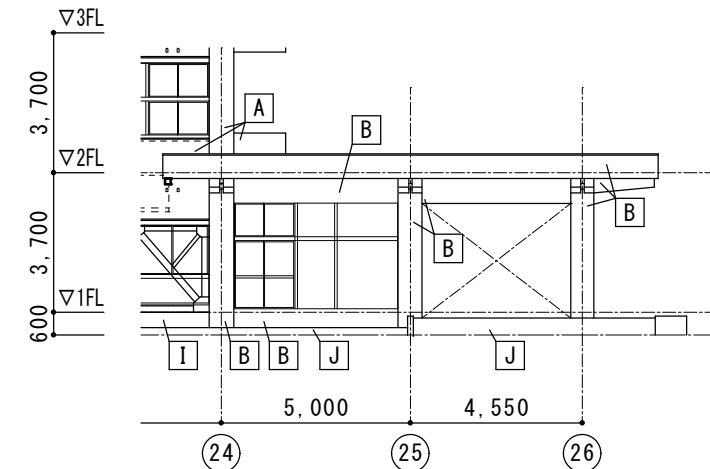



仕 上 げ 凡 例					
符号	改 修 前 仕 上 げ	改 修 後 仕 上 げ	符号	改 修 前 仕 上 げ	改 修 後 仕 上 げ
[A]	M刷毛引きアクリル系 リシン吹付	サンダー工法、下地調整C-1(カチオン系) の上、外装薄塗材E	[M]	養生管:ガス管125A OP	下地調整の上、DP塗り
[B]	M刷毛引き吹付タイル	水洗い工法	[N]	手摺(屋上):鋼管+OP	既存撤去、新設(別途工事)
[C]	笠木天端:塗膜防水	下地処理の上、塗膜防水(X-2)	[O]	手摺(バルコニー):鋼管+OP	下地調整の上、DP塗り
[D]	小口窯変タイル貼	劣化部補修の上、水洗い工法 ハイソリッドアクリルウレタン系タイル張り仕上げ外壁用改修工法	[P]	鉄製庇+塗装	既存庇撤去の上、アルミ庇新設
[E]	青石乱貼	水洗い工法	[Q]	換気パイプ:塩ビ50φVP	下地調整の上、DP塗り
[F]	庇:防水M金コテ	水洗い工法の上、塗膜防水(X-2)	[R]	深型フード	既存のまま
[G]	ALC t100+リシン吹付	サンダー工法、下地調整C-1(カチオン系) の上、外装薄塗材E	[S]	ストーブ穴	スリーブキャップ塞ぎ(設備工事)
[H]	アルミパネル	水洗い工法	[T]	塩ビ角樹	下地調整の上、DP塗り
[I]	巾木:M金コテ	水洗い工法の上、外装薄塗材E	[U]	堅樋:カラーVP100φ	下地調整の上、DP塗り
[J]	犬走:防水M金コテ	水洗い工法	[V]	鋼板巻きPL12 梁補強部:PL-16	下地調整の上、DP塗り
[K]	鉄骨ブレース	下地調整の上、DP塗り	[W]	鉄製タラップ+塗装	下地調整の上、DP塗り
[L]	堅樋:塩ビ管100φOP	下地調整の上、DP塗り	[X]	シート防水	既存シート防水撤去、下地調整の上 シート防水S-F2新設(別途防水改修工事範囲)

外壁改修リスト			
部位	改修内容		数量
①(壁)	ひび割れ部(0.2mm以上1.0mm以下)コンクリート部	自動式低圧エポキシ樹脂注入工法	2.89m
①(壁)	ひび割れ部(0.2mm以上1.0mm以下)タイル張り部	〃	3.34m
①(軒天)	ひび割れ部(0.2mm以上1.0mm以下)コンクリート部	〃	26.15m
②(壁・軒天)	欠損部(0.25㎡以上)	充填工法	11.92㎡
③(壁)	浮き部	アソビ・シニング全面エポキシ樹脂注入工法	㎡
③(軒天)	〃	〃	㎡
④(壁)	高圧水洗工法	改修標仕4.6.3(f)(2)による	㎡
⑤(軒天)	高圧水洗工法	改修標仕4.6.3(d)(2)による	㎡
⑥(軒天)	爆裂部		39.63m

劣化状況凡例		
—	ひび割れを示す	■ 鉄筋爆裂・欠損範囲を示す
		■ 塗装浮き範囲を示す(足場を要しない調査範囲内)

集計表（調査範囲：1階）						
方位	分類	外壁・軒下ひび割れ数量		欠損	外壁・軒下 塗装浮き数量	外壁・軒下 鉄筋爆裂数量
		長さ（m）		面積 （㎡）	面積（㎡）	長さ（m）
		RC	タイル			
東（E）	0.2mm以上 1.0mm以下					
西（W）	0.2mm以上 1.0mm以下	0.50				
南（S）	0.2mm以上 1.0mm以下	1.53	3.34		0.15	
北（N）	0.2mm以上 1.0mm以下	0.86			0.68	
軒下	0.2mm以上 1.0mm以下	26.15		11.92	11.58	39.63
合計		29.04	3.34	11.92	12.41	39.63

※数量は参考数量とする(1階分の数量を調査し、全体数量との面積比率により策定)
※外壁事前調査を行い、数量を把握し、監督員と協議の上外壁補修を行う

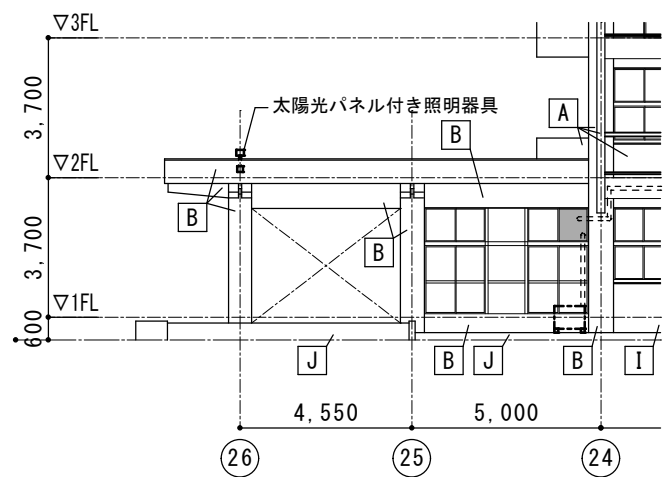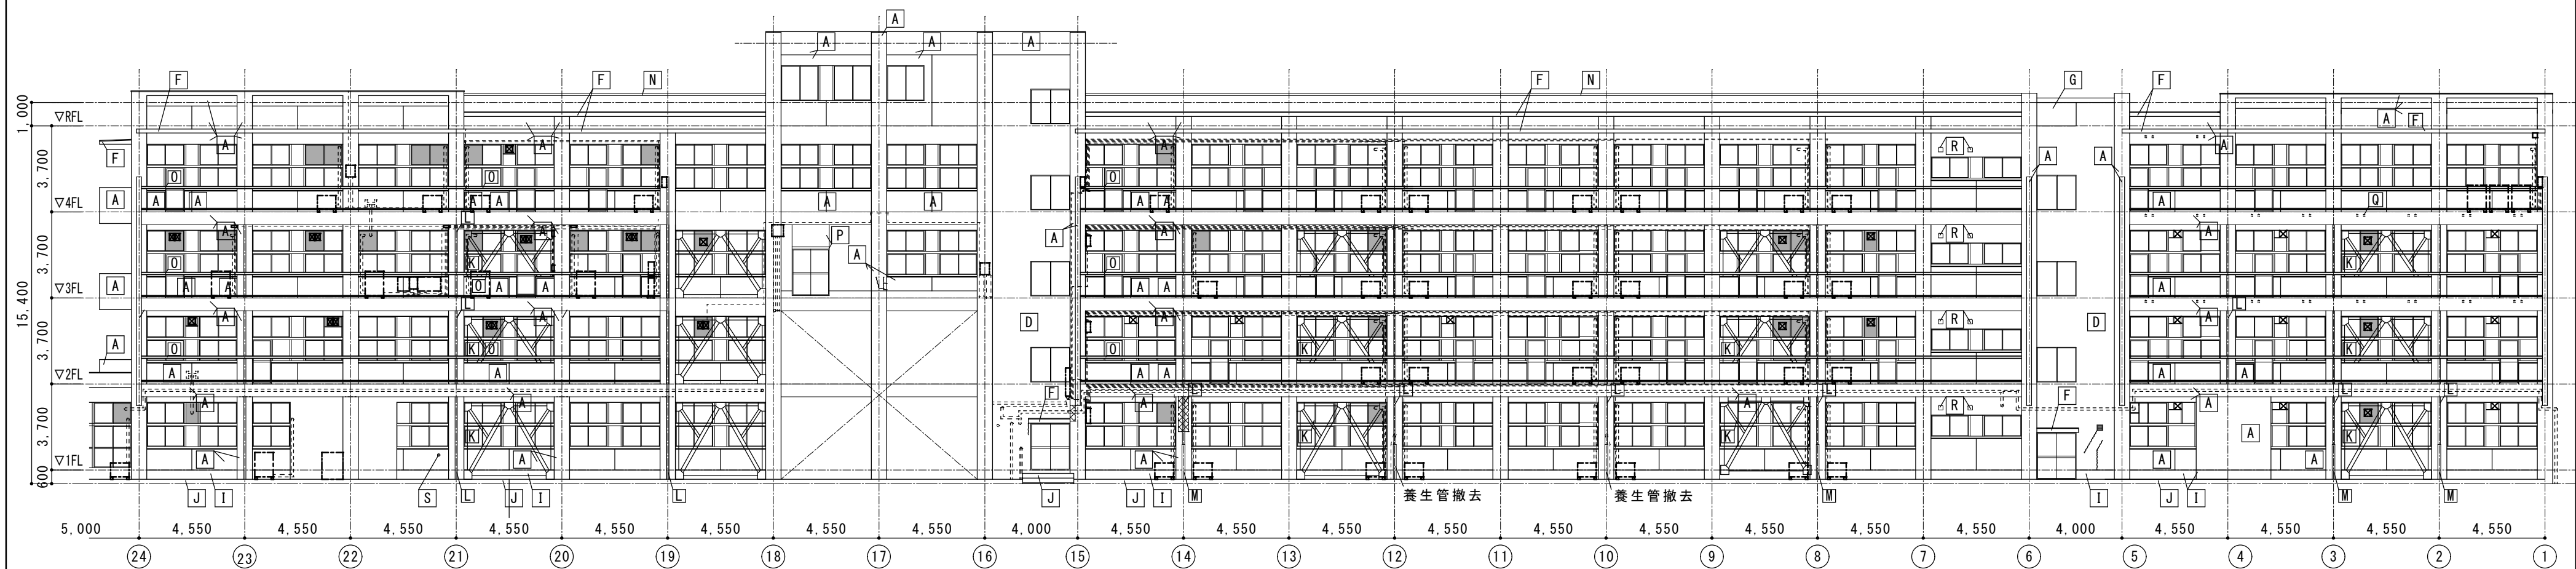


北棟 南立面図 1/200


- 凡例
- : 建具アルミパネル部を示す
 - - - : 設備配線・配管
 - - - ⊙ - - - : 空中側に曲がる設備配線・配管
 - - - : 設備配管
 - : 空調室外機
 - ⊗: 窓付換気扇
 - : 外壁目地

仕上げ凡例				
符号	改修前仕上げ	改修後仕上げ	符号	改修前仕上げ
A	M刷毛引きアクリル系リシン吹付	サンダー工法, 下地調整C-1 (カチオン系)の上、外装薄塗材E	M	養生管: ガス管125A OP
B	M刷毛引き吹付タイル	水洗い工法	N	手摺(屋上): 鋼管+OP
C	笠木天端: 塗膜防水	下地処理の上、塗膜防水(X-2)	O	手摺(バルコニー): 鋼管+OP
D	小口窯変タイル貼	劣化部補修の上、水洗い工法 ハイソリッドアクリルウレタン系タイル張り仕上げ外壁用改修工法	P	鉄製庇+塗装
E	青石乱貼	水洗い工法	Q	換気パイプ: 塩ビ50φVP
F	庇: 防水M金コテ	水洗い工法の上、塗膜防水(X-2)	R	深型フード
G	ALC t100+リシン吹付	サンダー工法, 下地調整C-1 (カチオン系)の上、外装薄塗材E	S	ストーブ穴
H	アルミパネル	水洗い工法	T	塩ビ角樹
I	巾木:M金コテ	水洗い工法の上、外装薄塗材E	U	竖樋: カラーVP100φ
J	犬走: 防水M金コテ	水洗い工法	V	鋼板巻きPL12 梁補強部: PL-16
K	鉄骨ブレース	下地調整の上、DP塗り	W	鉄製タラップ+塗装
L	竖樋: 塩ビ管100φOP	下地調整の上、DP塗り	X	シート防水


劣化状況凡例		
—	ひび割れを示す	鉄筋爆裂・欠損範囲を示す
■	塗装浮き範囲を示す (足場を要しない調査範囲内)	

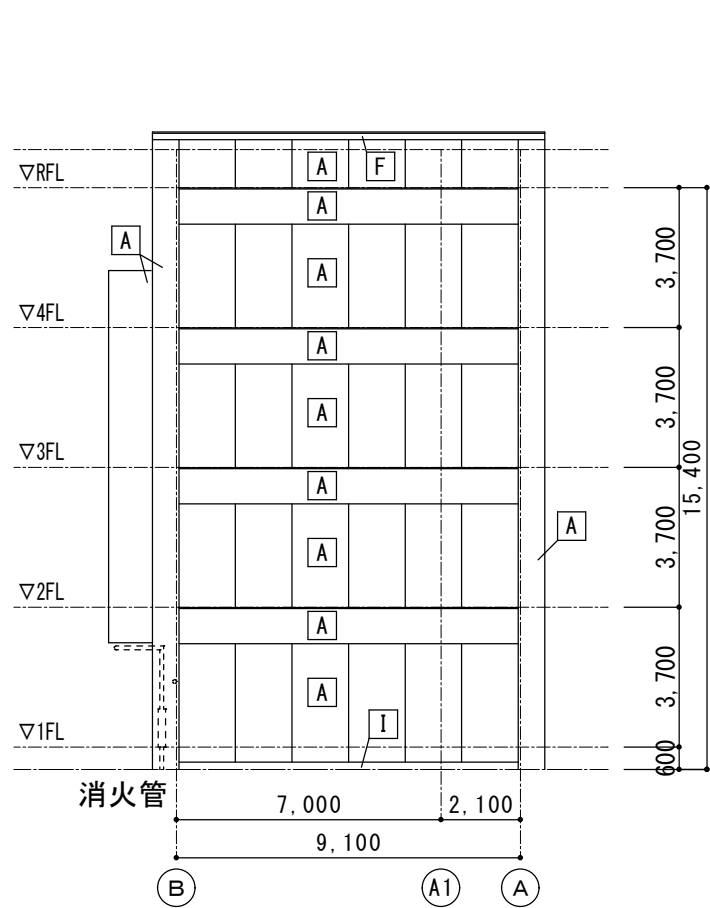


北棟 東立面図 1/200

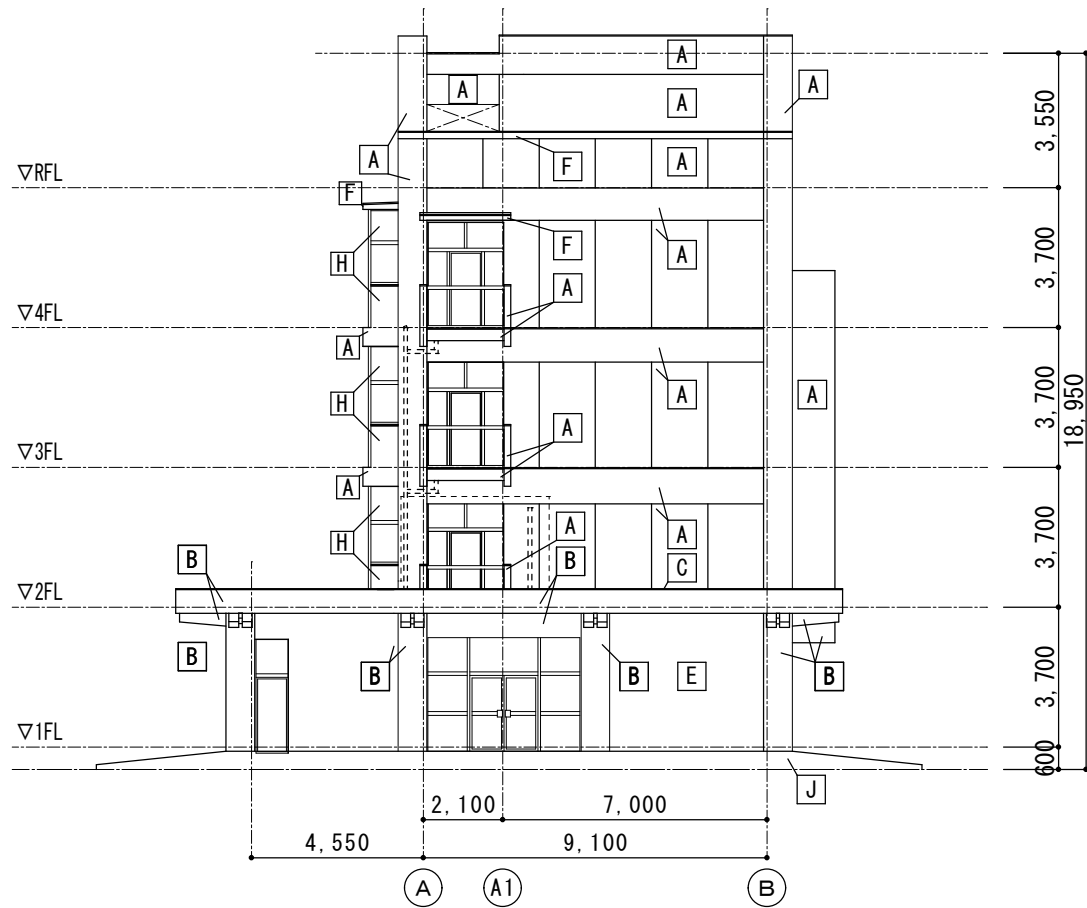


北棟 西立面図 1/200

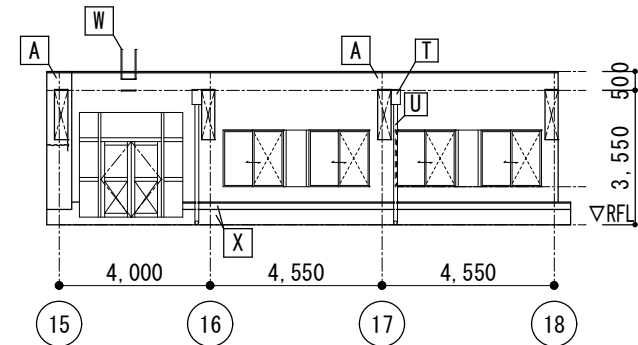


北棟 PH階A1通り北立面図 1/200

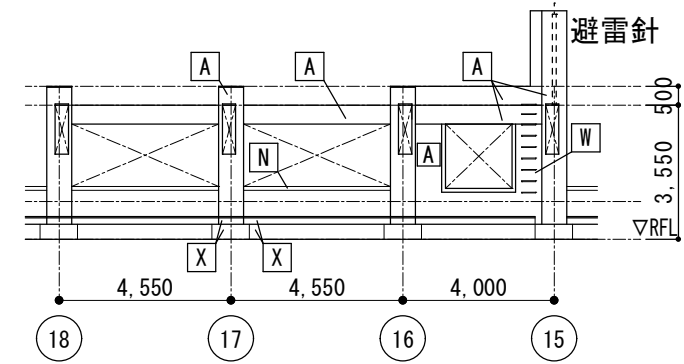


北棟 PH階A通り南立面図 1/200

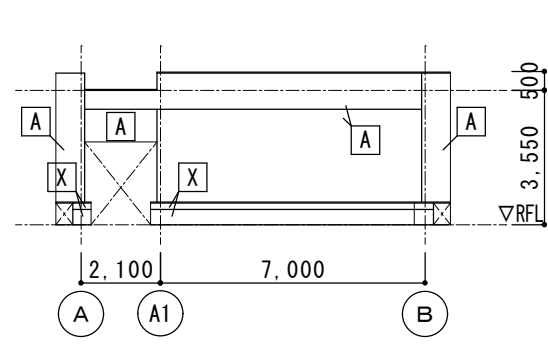

北棟 PH階東立面図 1/200

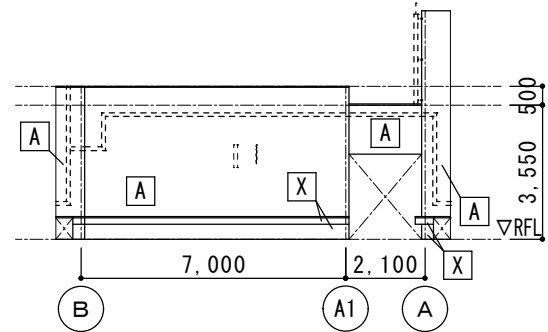

北棟 PH階西立面図 1/200

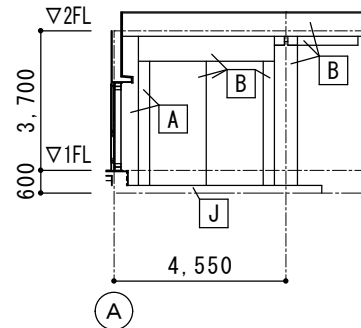

北棟 玄関東立面図 1/200

凡例

- 建具アルミパネル部を示す
- 設備配線・配管
- 空中側に曲がる設備配線・配管
- 設備配管
- 空調室外機
- 窓付換気扇
- 外壁目地

劣化状況凡例

- ひび割れを示す
- 鉄筋爆裂・欠損範囲を示す
- 塗装浮き範囲を示す（足場を要しない調査範囲内）


仕上げ凡例				
符号	改修前仕上げ	改修後仕上げ	符号	改修前仕上げ
A	M刷毛引きアクリル系リシン吹付	サンダー工法、下地調整C-1（カチオン系）の上、外装薄塗材E	M	養生管：ガス管125A OP
B	M刷毛引き吹付タイル	水洗い工法	N	手摺（屋上）：鋼管+OP
C	笠木天端：塗膜防水	下地処理の上、塗膜防水（X-2）	O	手摺（バルコニー）：鋼管+OP
D	小口窯変タイル貼	劣化部補修の上、水洗い工法 ハイソリッドアクリルウレタン系タイル張り仕上げ外壁用改修工法	P	鉄製庇+塗装
E	青石乱貼	水洗い工法	Q	換気パイプ：塩ビ50φVP
F	庇：防水M金コテ	水洗い工法の上、塗膜防水（X-2）	R	深型フード
G	ALC t100+リシン吹付	サンダー工法、下地調整C-1（カチオン系）の上、外装薄塗材E	S	ストーブ穴
H	アルミパネル	水洗い工法	T	塩ビ角樹
I	巾木：M金コテ	水洗い工法の上、外装薄塗材E	U	竖樋：カラーVP100φ
J	犬走：防水M金コテ	水洗い工法	V	鋼板巻きPL12 梁補強部：PL-16
K	鉄骨ブレース	下地調整の上、DP塗り	W	鉄製タラップ+塗装
L	竖樋：塩ビ管100φOP	下地調整の上、DP塗り	X	シート防水

徳島県県土整備部営繕課


●工事名 R 8 営繕 川島高等学校 吉・川島
北棟外部改修工事
●図面名 立面図（3）

●図面番号 A-07
●縮尺 A2=1/200
A3=71%

株式会社 宮 建築設計
MIYAYAMA
管理建築士 1級333707号 清水 康代
1級建築士事務所 徳島県知事登録第11050号
徳島市福島一丁目5番6号 TEL (088) 625-5505 (代)

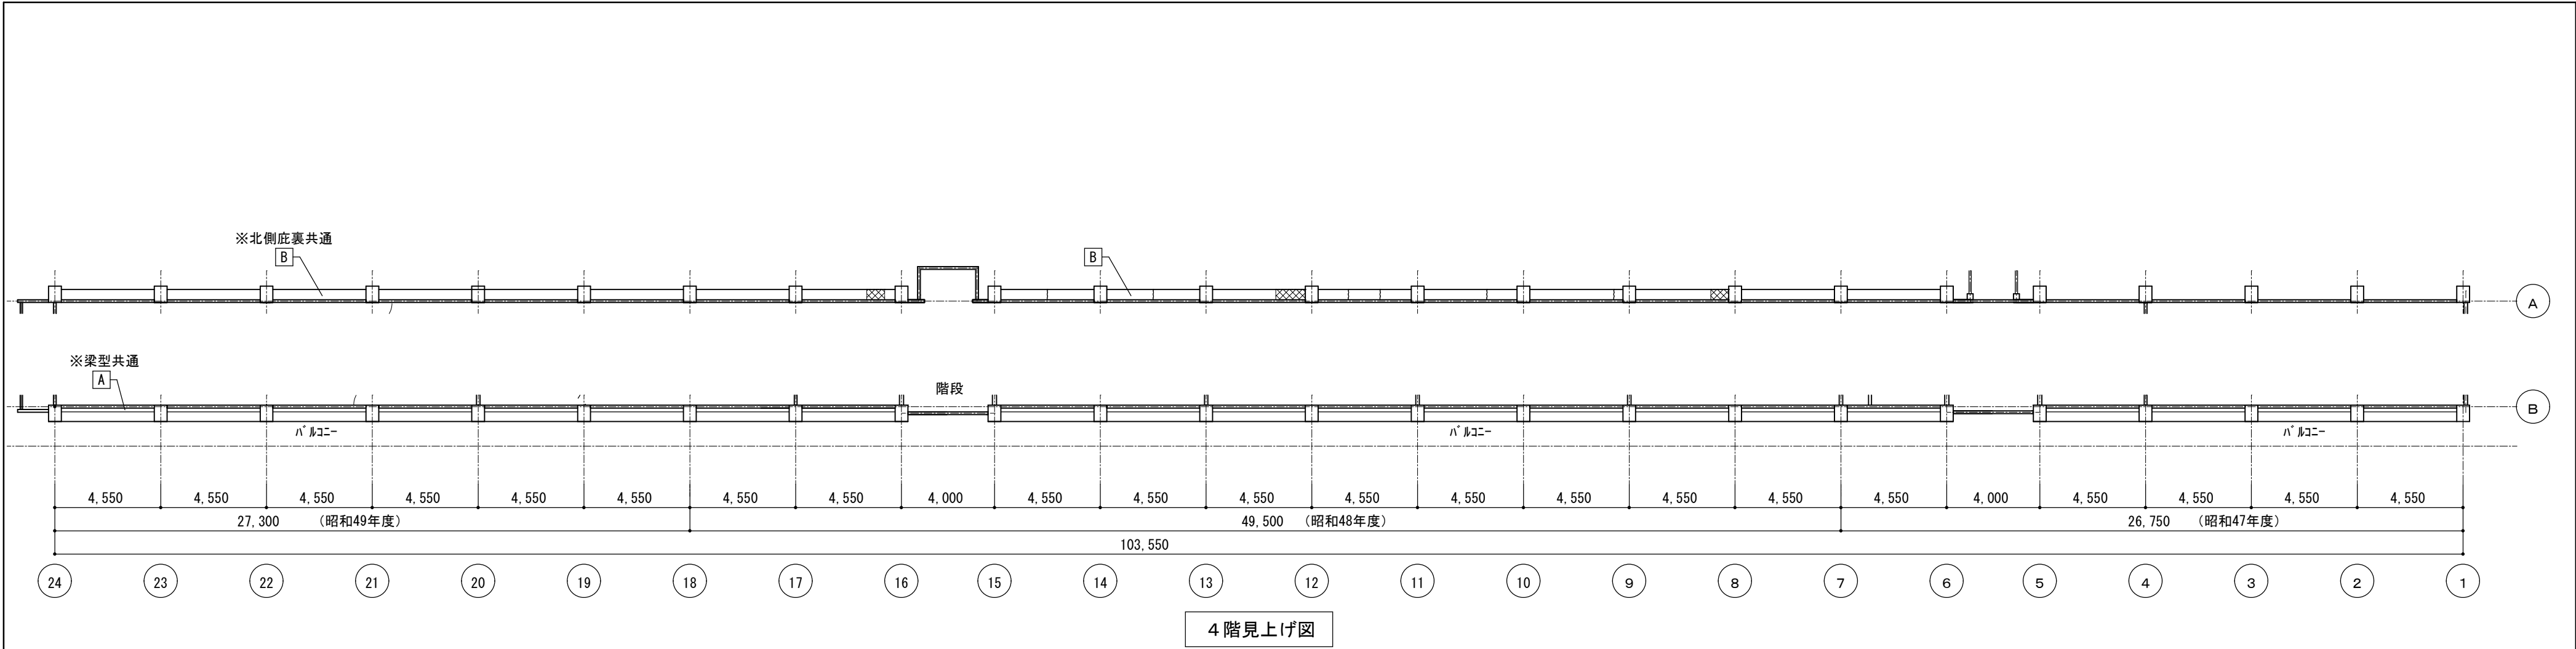

4階見上げ図

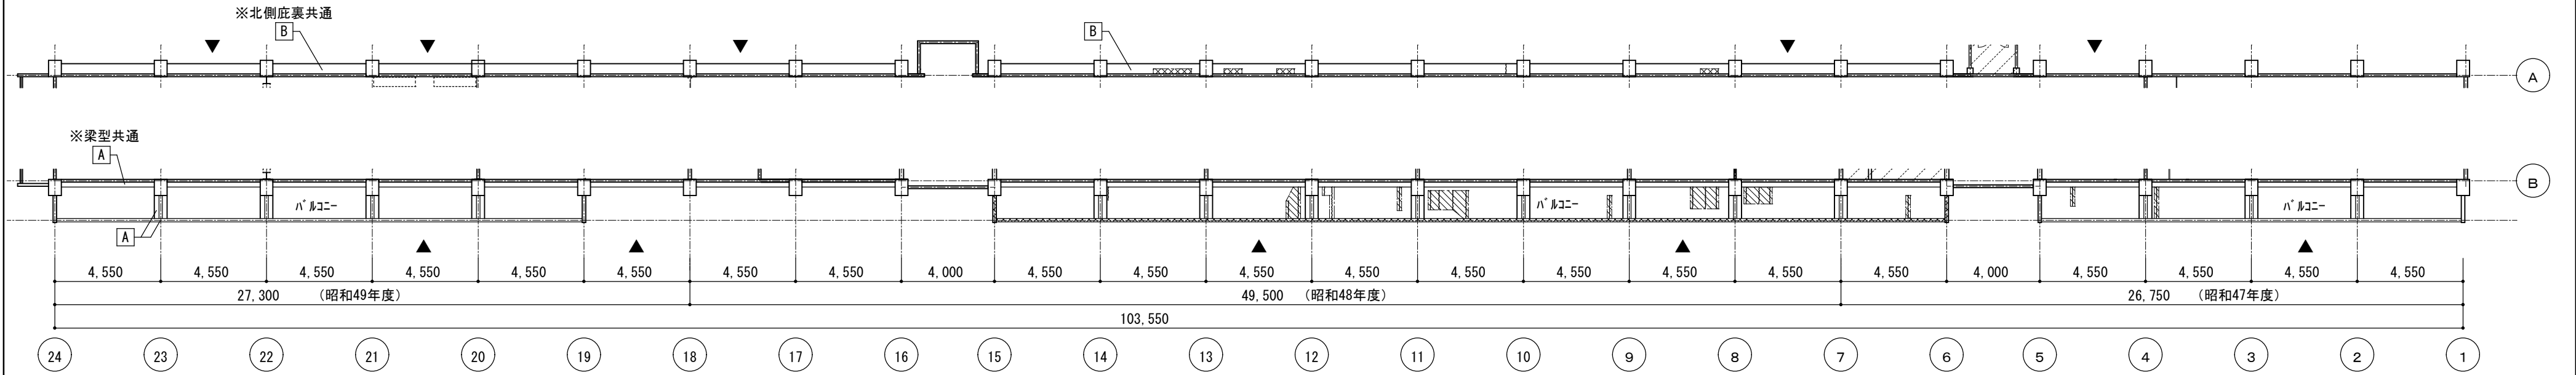


3階見上げ図

▼: プレース位置を示す


仕上げ凡例			
符号	改修前仕上げ	改修後仕上げ	
A	M刷毛引きアクリル系 リシン吹付	サンダー工法, 下地調整C-1(カチオン系) の上、外装薄塗材E	
B	M刷毛引き吹付タイル	水洗い工法	
W	軒裏: コンクリート打ち放し仕上	既存のまま(劣化部補修のみ)	

※ 特記無きは W とする。


劣化状況凡例		
ひび割れを示す	欠損範囲を示す	塗装浮き範囲を示す(足場を要しない調査範囲内)

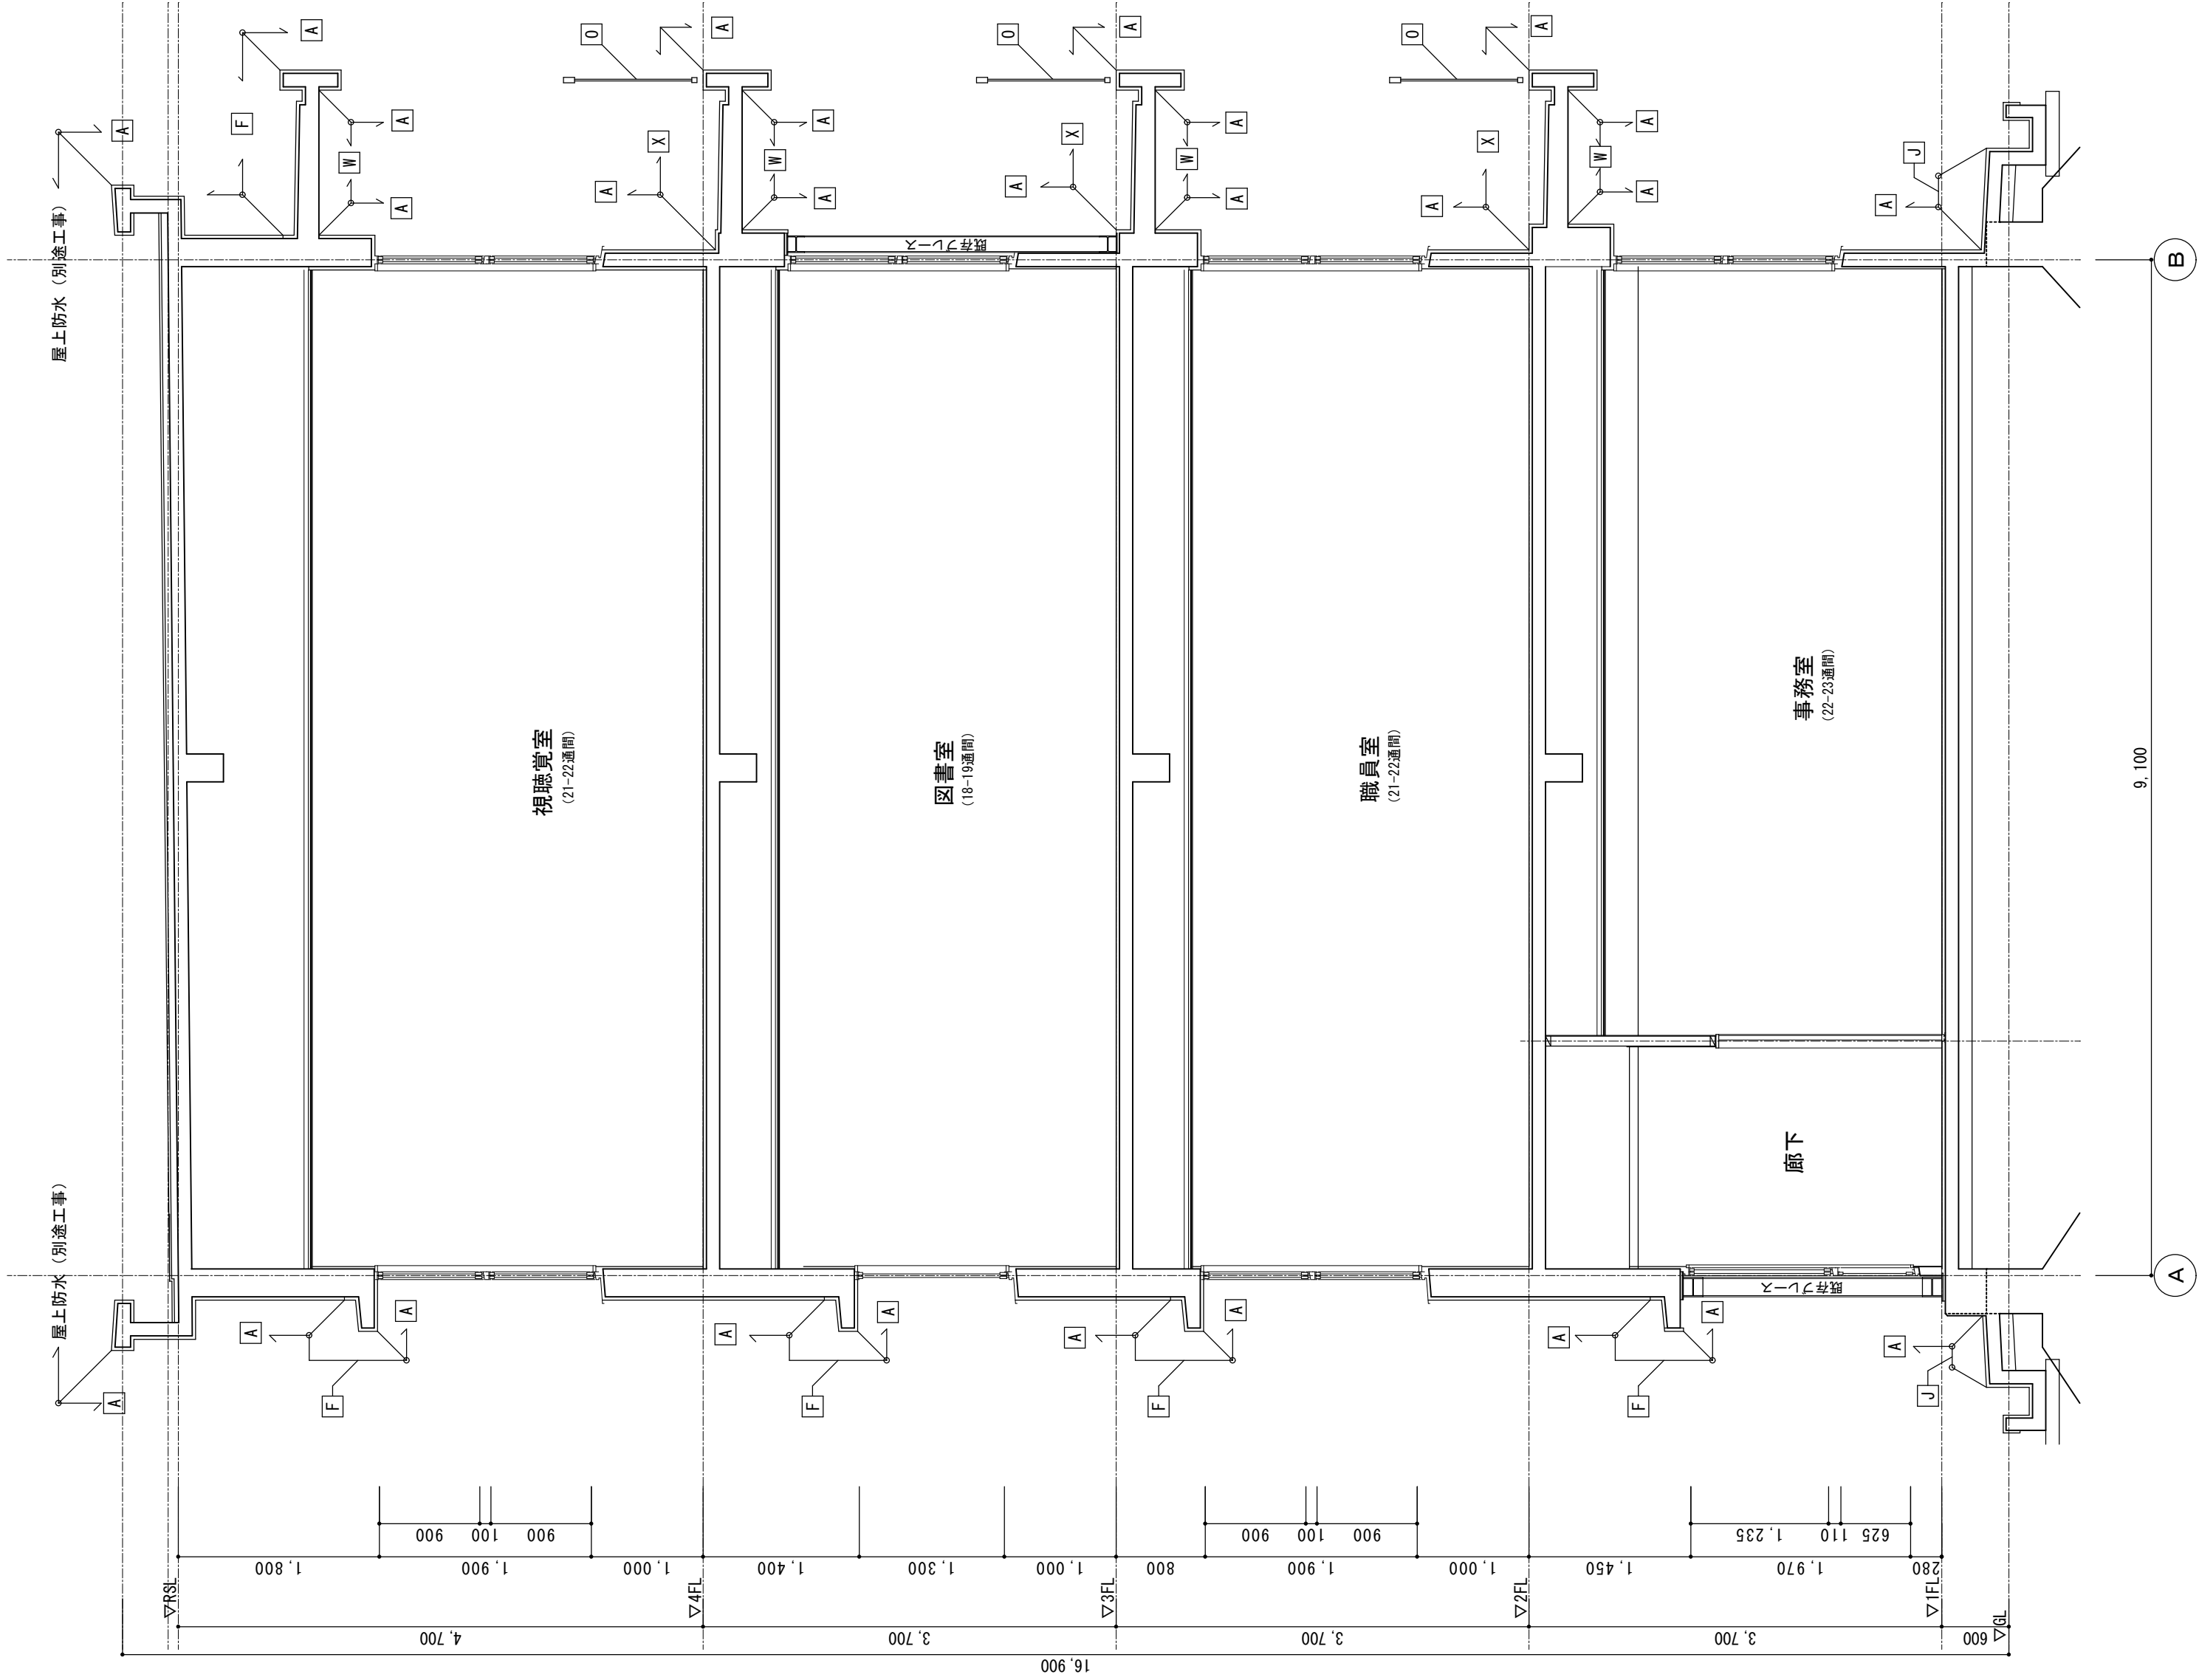

仕上凡例		Section Key Plan 1/600	
符号	改修前仕上げ	改修後仕上げ	符号	改修前仕上げ	改修後仕上げ	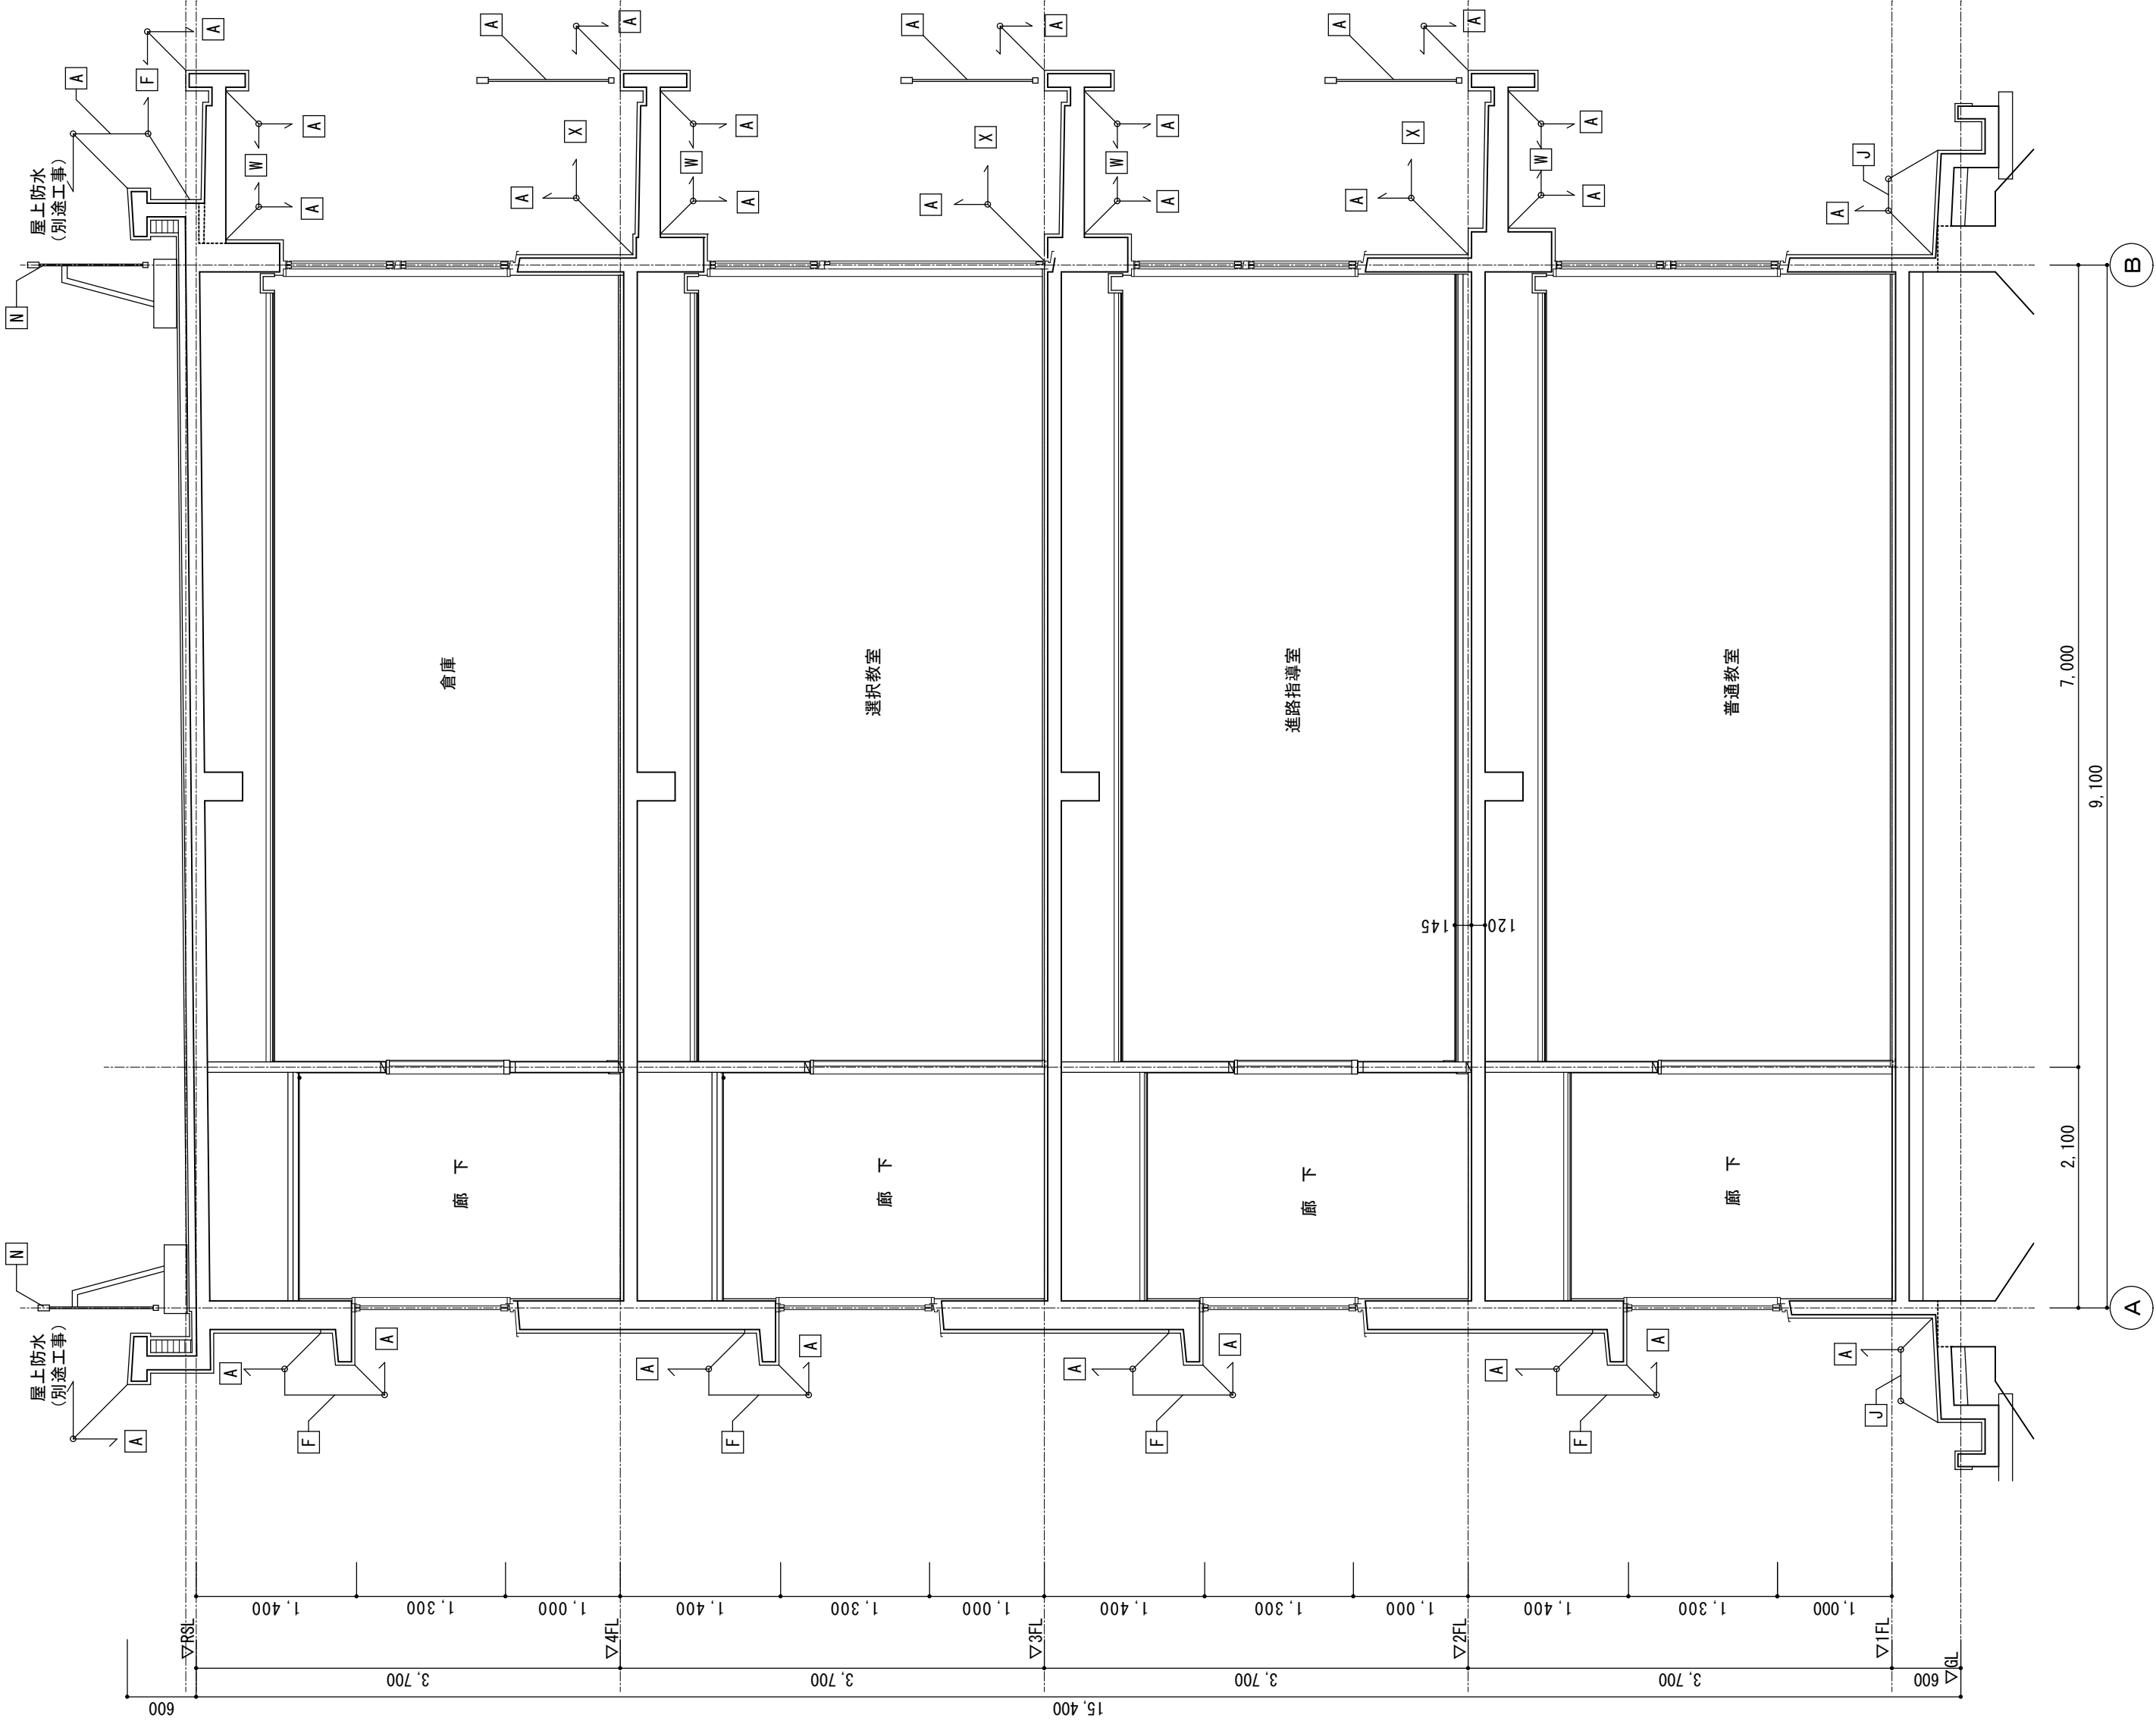



仕上凡例				Section Key Plan 1/600																									
符号	改修前仕上	改修後仕上	符号	改修前仕上	改修後仕上	符号	改修前仕上	改修後仕上	符号	改修前仕上	改修後仕上	符号	改修前仕上	改修後仕上	符号	改修前仕上	改修後仕上	符号	改修前仕上	改修後仕上	符号	改修前仕上	改修後仕上	符号	改修前仕上	改修後仕上	符号	改修前仕上	改修後仕上
A	M副毛引きアクリル系 リシン吹付	サンダー工法、下地調整C-1(カチオン系) の上、外装薄塗材E	I	巾木:M金コテ	水洗い工法の上、外装薄塗材E	Q	換気パイプ:塩ビ50φVP	下地調整の上、DP塗り	1			16			15			14			13			12			11		
B	M副毛引き吹付タイル	水洗い工法	J	犬走:防水M金コテ	水洗い工法	R	深型フード	既存のまま	2			17			18			19			20			21			22		
C	笠木天端:塗膜防水	下地処理の上、塗膜防水(X-2)	K	鉄骨ブレース	下地調整の上、DP塗り	S	ストープ穴	スリ-ブキャップ塞ぎ(設備工事)	3			18			19			20			21			22			23		
D	小口窯変タイル貼	劣化部補修の上、水洗い工法 ハブリッドフルリフレッシュ工法	L	堅柱:塩ビ管100φOP	下地調整の上、DP塗り	T	塩ビ角柱	下地調整の上、DP塗り	4			19			20			21			22			23			24		
E	青石乱貼	水洗い工法	M	養生管:ガス管125A OP	下地調整の上、DP塗り	U	堅柱:カラーVP100φ	既存のまま	5			20			21			22			23			24			25		
F	庇:防水M金コテ	水洗い工法の上、塗膜防水(X-2)	N	手摺(屋上):銅管+OP	既存撤去、新設(別途工事)	V	銅板:巻きPL12 梁補強部:PL-16	下地調整の上、DP塗り	6			21			22			23			24			25			26		
G	ALC t100+リシン吹付	サンダー工法、下地調整C-1(カチオン系) の上、外装薄塗材E	O	手摺(バルコニー):銅管+OP	下地調整の上、DP塗り	W	軒裏:コンクリート打ち放し仕上げ	既存のまま(劣化部補修のみ)	7			22			23			24			25			26			27		
H	アルミパネル	水洗い工法	P	鉄製庇:塗装	既存庇撤去の上、アルミ庇新設	X	バルコニー床:防水モルタル金コテ押 清掃水洗い		8			23			24			25			26			27			28		

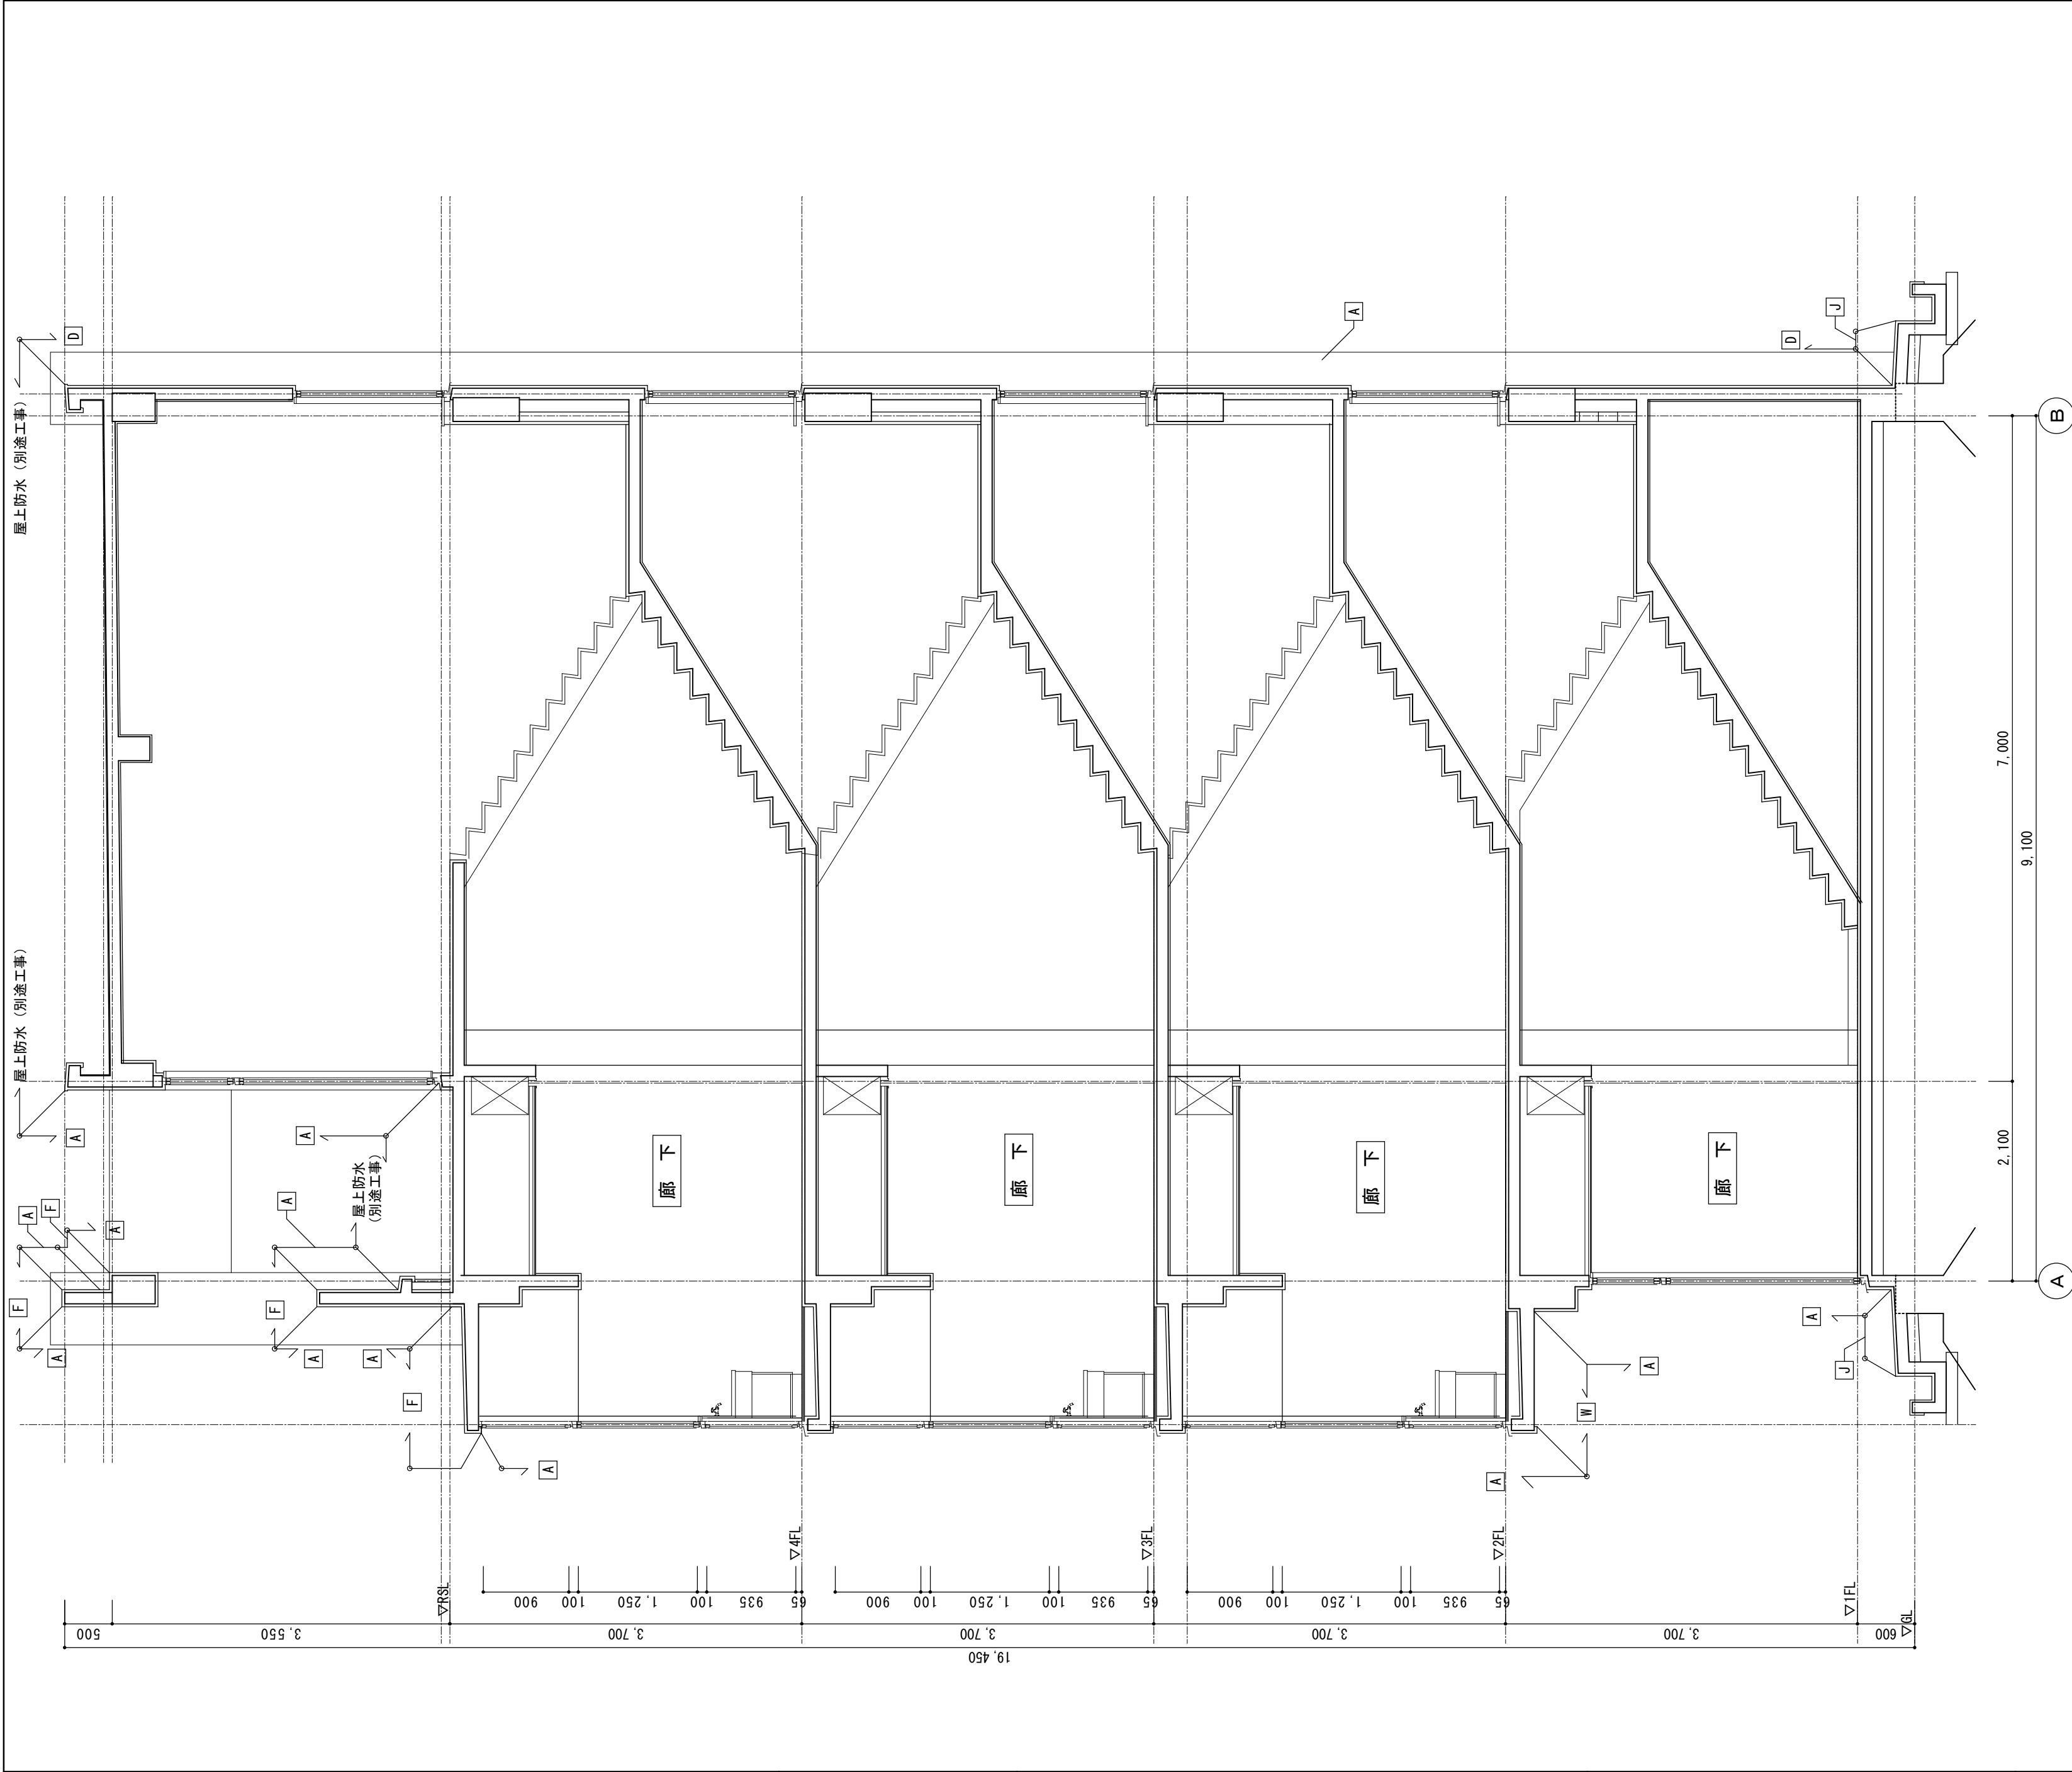



仕上 げ 凡 例		改 修 前 仕 上 げ		改 修 後 仕 上 げ		改 修 前 仕 上 げ		改 修 後 仕 上 げ		改 修 前 仕 上 げ		改 修 後 仕 上 げ	
符 号	改 修 前 仕 上 げ	符 号	改 修 前 仕 上 げ	符 号	改 修 後 仕 上 げ	符 号	改 修 前 仕 上 げ	符 号	改 修 後 仕 上 げ	符 号	改 修 前 仕 上 げ	符 号	改 修 後 仕 上 げ
A	M副毛引きアクリル系 リシン吹付	サンダー工法、下地調整C-1(カチオン系) の上、外装薄塗材E	I	巾木:M金コテ	水洗い工法の上、外装薄塗材E	Q	換気パイプ:塩ビ50φVP	R	深型フード	S	スロープ穴	T	塩ビ角材
B	M副毛引き吹付タイル	水洗い工法	J	大走:防水M金コテ	水洗い工法	R	深型フード	S	スロープ穴	T	塩ビ角材	U	縦樋:カラ-VP100φ
C	笠木天端:塗膜防水	下地処理の上、塗膜防水(X-2)	K	鉄骨ブレース	下地調整の上、DP塗り	L	堅樋:塩ビ管100φOP	M	養生管:ガス管125A OP	N	手摺(屋上):鋼管+OP	O	手摺(バルコニー):鋼管+OP
D	小口窯変タイル貼	劣化部補修の上、水洗い工法 ハブリッドフルバインシステム塗り止し+外壁改修工法	L	堅樋:塩ビ管100φOP	下地調整の上、DP塗り	M	養生管:ガス管125A OP	N	手摺(屋上):鋼管+OP	O	手摺(バルコニー):鋼管+OP	P	鉄製庇:塗装
E	青石乱貼	水洗い工法	M	養生管:ガス管125A OP	下地調整の上、DP塗り	N	手摺(屋上):鋼管+OP	O	手摺(バルコニー):鋼管+OP	P	鉄製庇:塗装	Q	換気パイプ:塩ビ50φVP
F	庇:防水M金コテ	水洗い工法の上、塗膜防水(X-2)	N	手摺(屋上):鋼管+OP	既存撤去、新設(別途工事)	O	手摺(バルコニー):鋼管+OP	P	鉄製庇:塗装	Q	換気パイプ:塩ビ50φVP	R	深型フード
G	ALC ti100+リシン吹付	サンダー工法、下地調整C-1(カチオン系) の上、外装薄塗材E	O	手摺(バルコニー):鋼管+OP	下地調整の上、DP塗り	P	鉄製庇:塗装	Q	換気パイプ:塩ビ50φVP	R	深型フード	S	スロープ穴
H	アルミパネル	水洗い工法	P	鉄製庇:塗装	既存庇撤去の上、アルミ庇新設								

Section
Key Plan
1/600

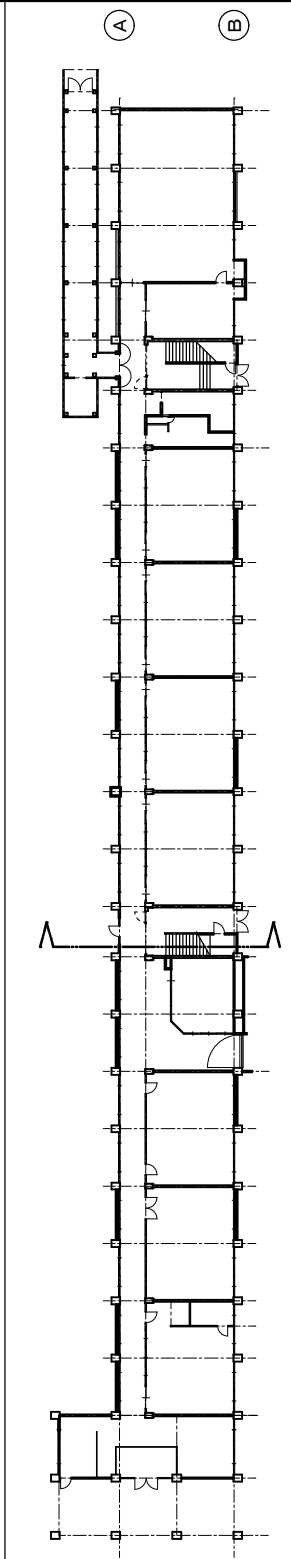

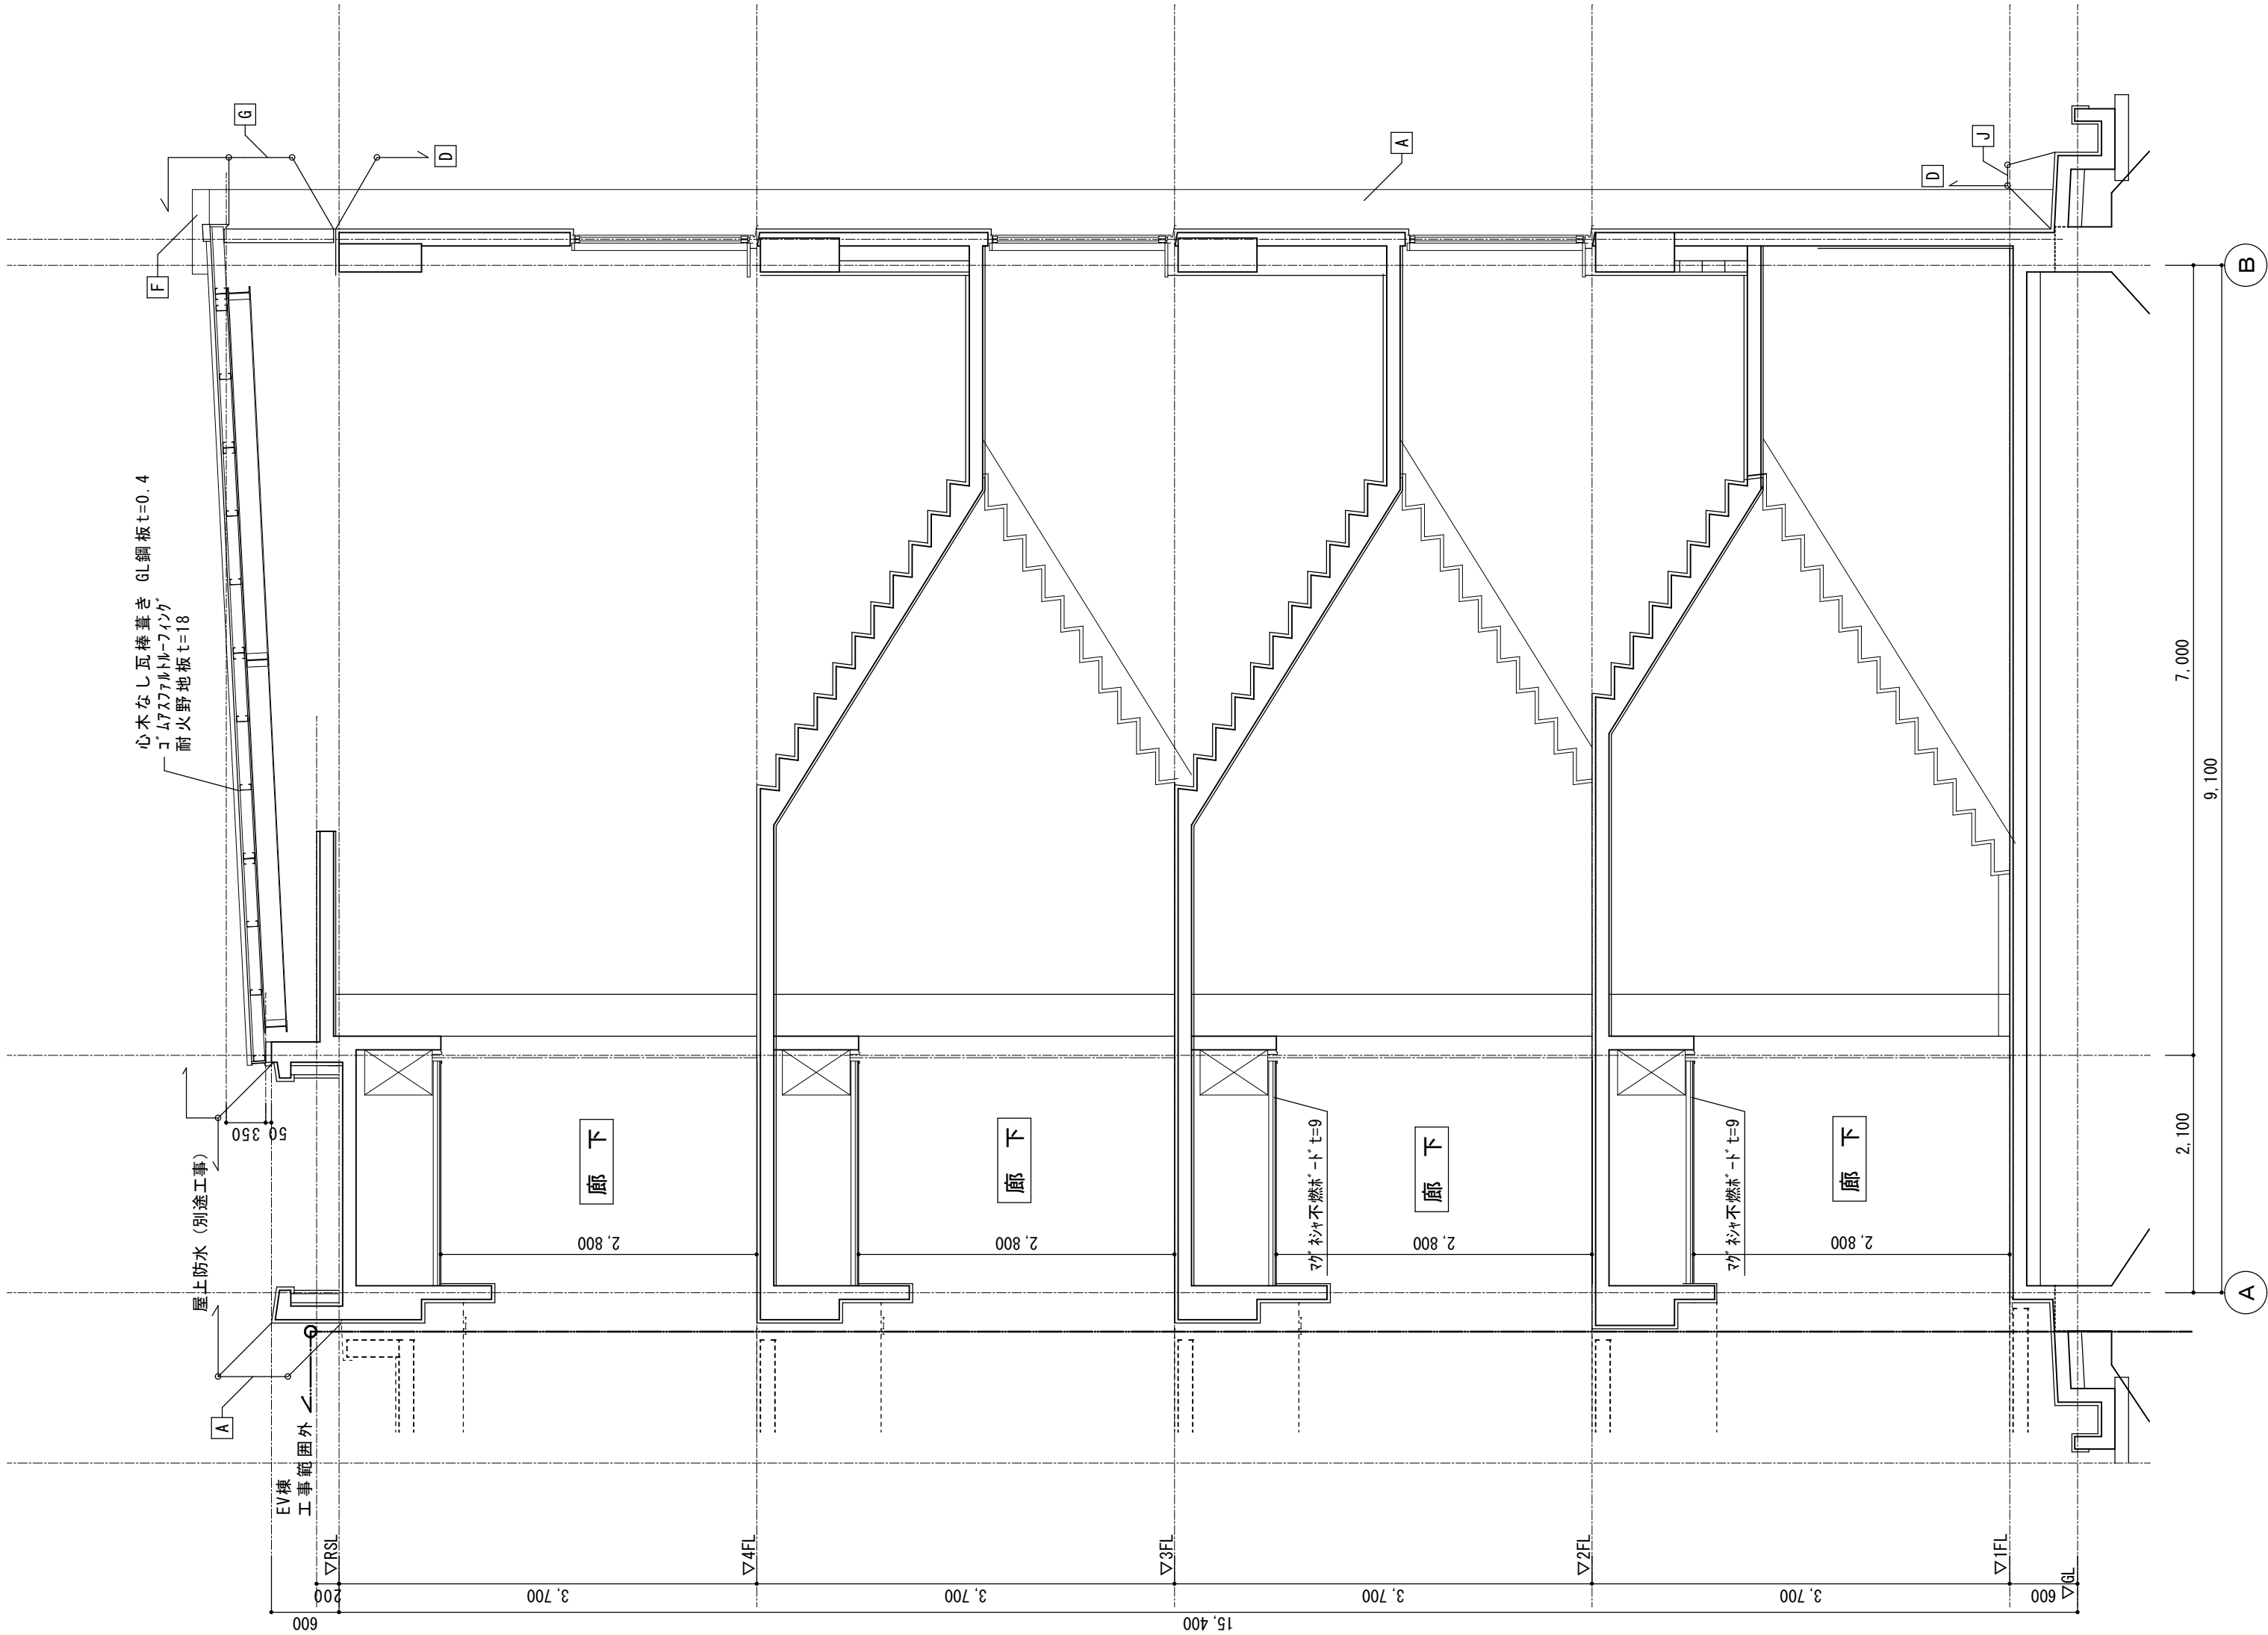


仕上り凡例									
符号	改修前仕上り	改修後仕上り	符号	改修前仕上り	改修後仕上り	符号	改修前仕上り	改修後仕上り	改修後仕上り
A	M副毛引きアクリル系 リシン吹付	サンダー工法、下地調整C-1(カチオン系) の上、外装薄塗材E	I	巾木:M金コテ	水洗い工法の上、外装薄塗材E	Q	換気パイプ:塩ビ50φVP	下地調整の上、DP塗り	
B	M副毛引き吹付タイル	水洗い工法	J	犬走:防水M金コテ	水洗い工法	R	深型フード	既存のまま	
C	笠木天端:塗膜防水	下地処理の上、塗膜防水(X-2)	K	鉄骨ブレース	下地調整の上、DP塗り	S	ストープ穴	スリープキャップ塞ぎ(設備工事)	
D	小口窯変タイル貼	劣化部補修の上、水洗い工法 ハブリッドカブリルシステム塗り仕上げ外装改修工法	L	堅礎:塩ビ管100φOP	下地調整の上、DP塗り	T	塩ビ角材	下地調整の上、DP塗り	
E	青石乱貼	水洗い工法	M	養生管:ガス管125A OP	下地調整の上、DP塗り	U	堅礎:カラーVP100φ	既存のまま	
F	庇:防水M金コテ	水洗い工法の上、塗膜防水(X-2)	N	手摺(屋上):鋼管+OP	既存撤去、新設(別途工事)	V	鋼板塞ぎPL12 梁補強部:PL-16	下地調整の上、DP塗り	
G	ALC t100+リシン吹付	サンダー工法、下地調整C-1(カチオン系) の上、外装薄塗材E	O	手摺(バルコニー):鋼管+OP	下地調整の上、DP塗り	W	軒裏:コンクリート打ち放し仕上げ	既存のまま(劣化部補修のみ)	
H	アルミパネル	水洗い工法	P	鉄製庇:塗装	既存庇撤去の上、アルミ庇新設	X	バルコニー床:防水モルタル金コテ押	清掃水洗い	

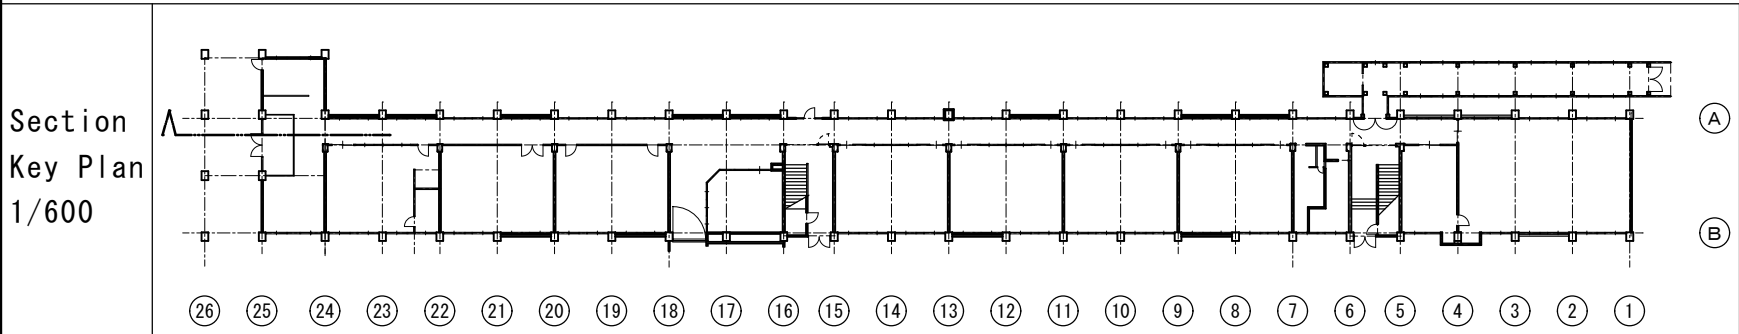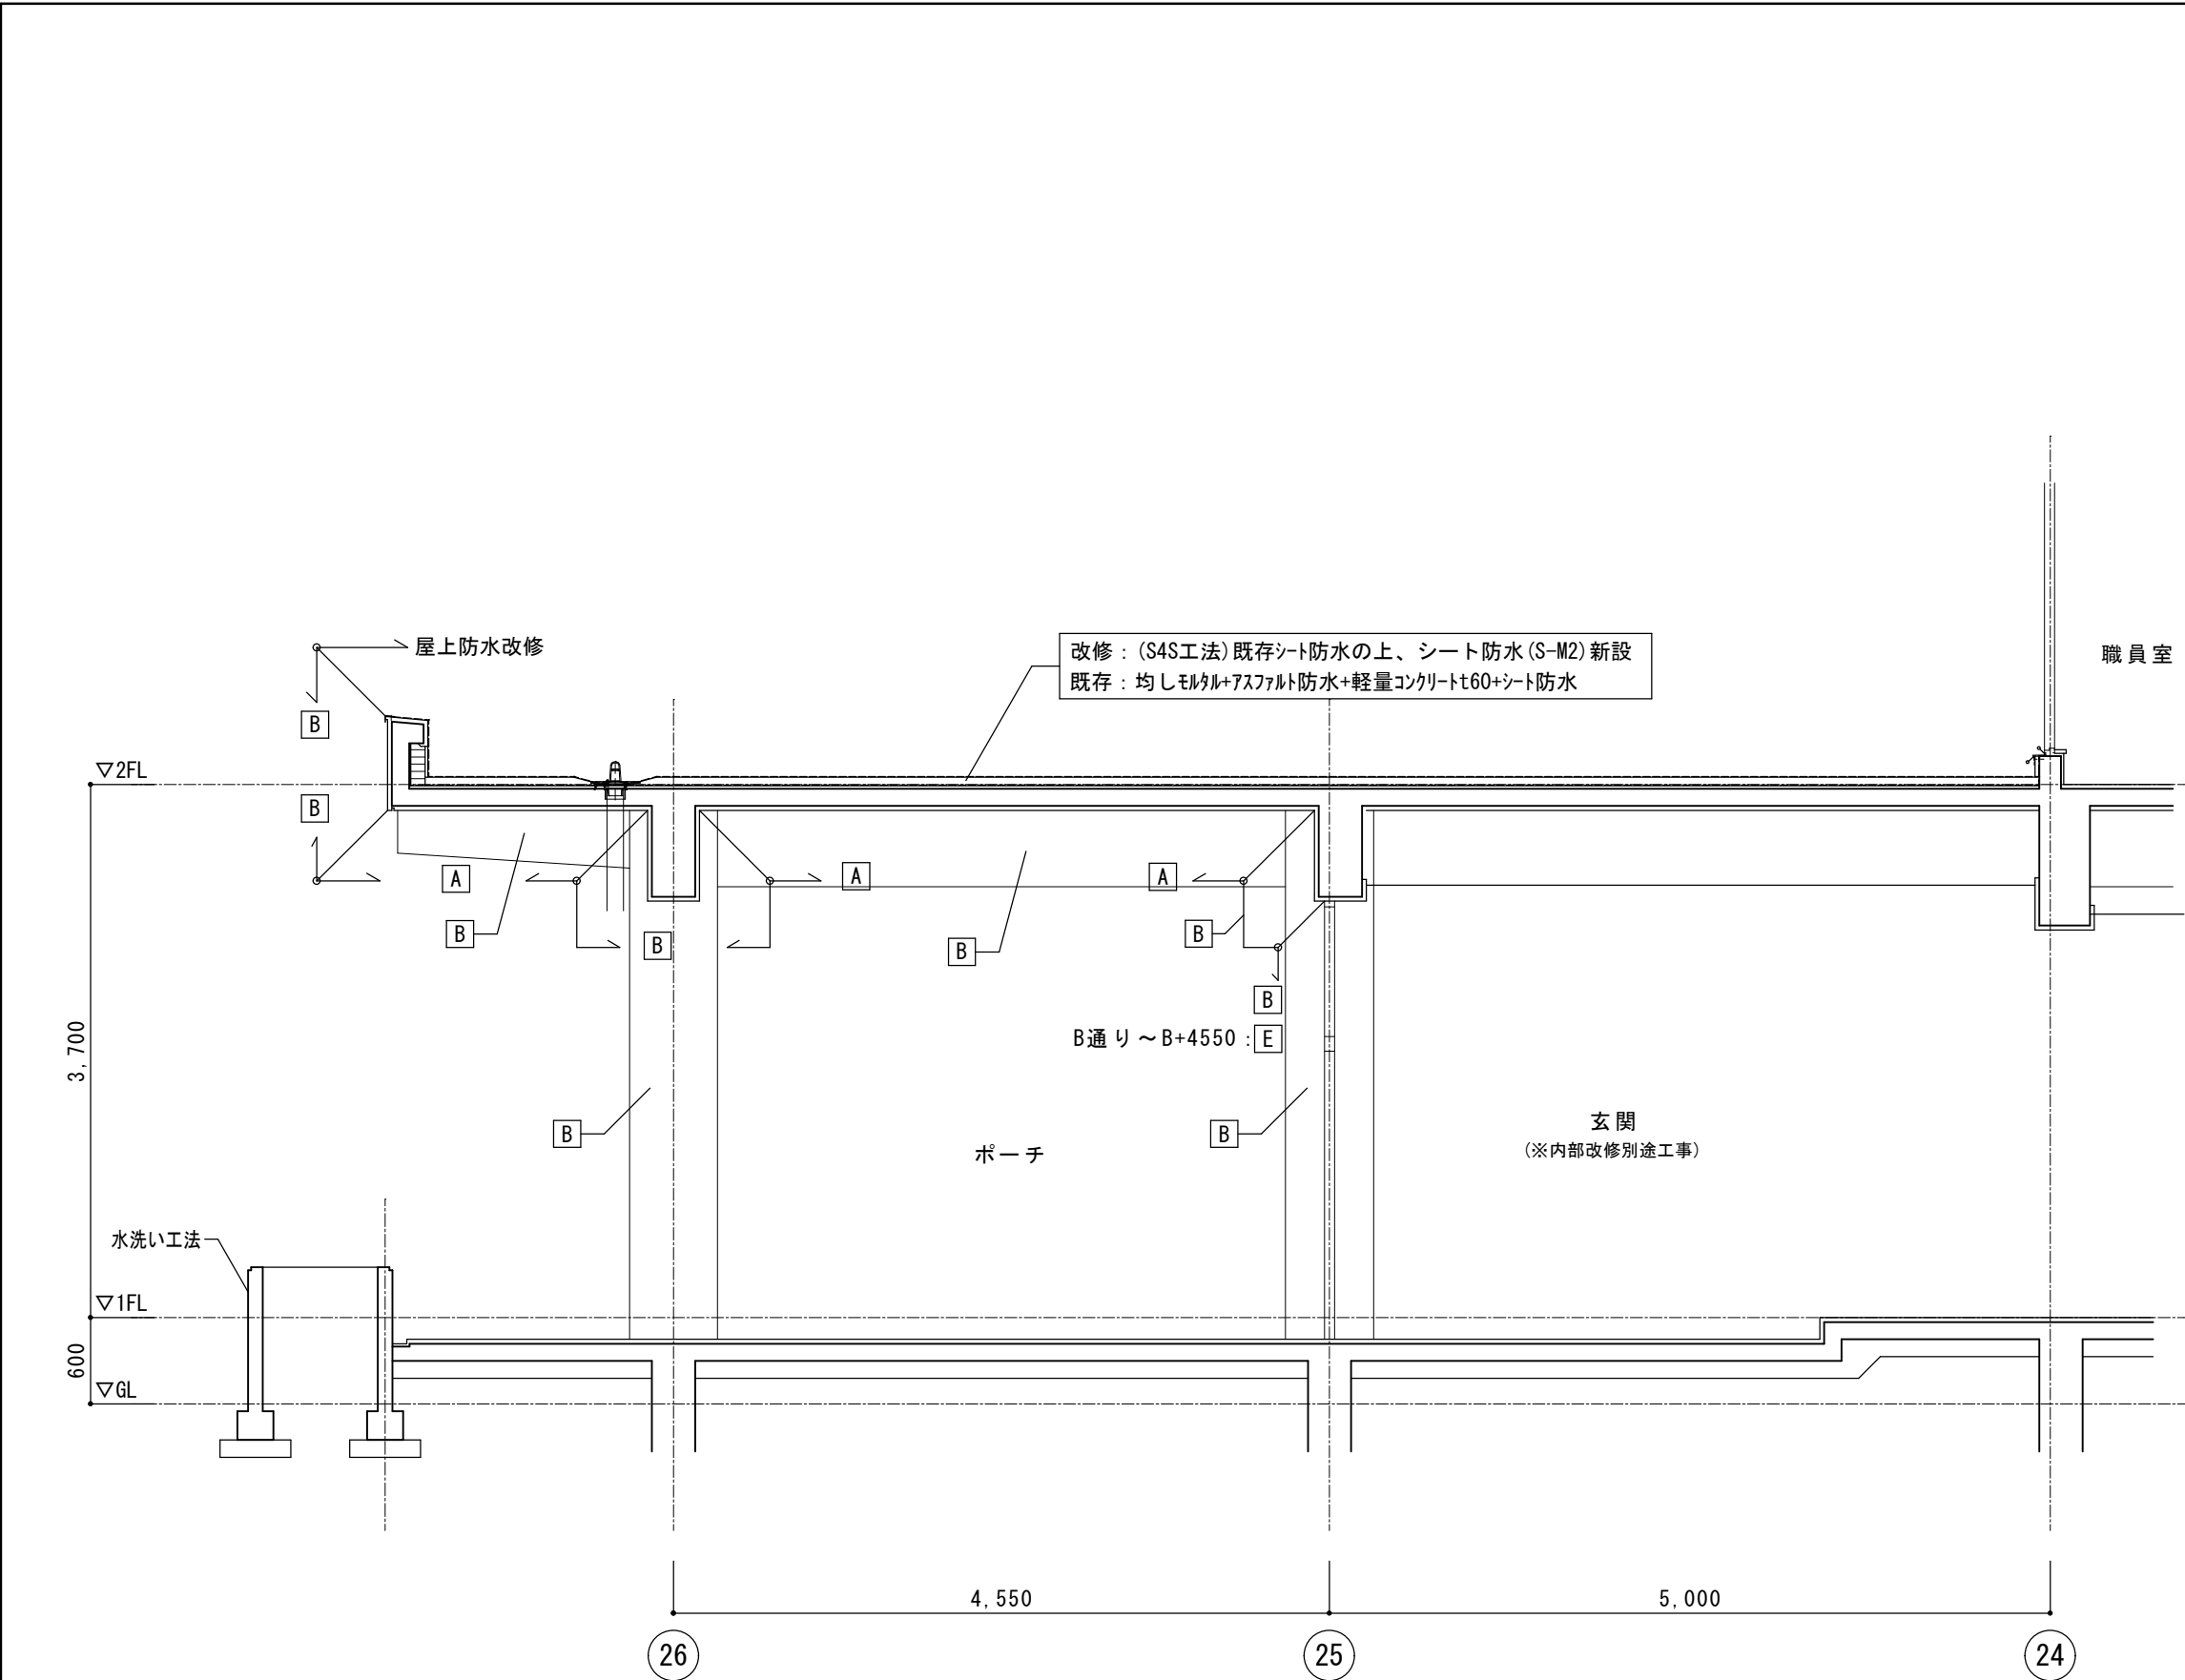


仕 上 げ 凡 例	符号	改修前仕上げ	改修後仕上げ	符号	改修前仕上げ	改修後仕上げ	符号	改修前仕上げ	改修後仕上げ	符号	改修前仕上げ	改修後仕上げ	
	[A]	M刷毛引きアクリル系 リシン吹付	サンダー工法、下地調整C-1(カチオン系) の上、外装薄塗材E	[G]	ALC t100+リシン吹付	サンダー工法、下地調整C-1(カチオン系) の上、外装薄塗材E	[M]	養生管:ガス管125A OP	下地調整の上、DP塗り	[S]	ストーブ穴	スリーブキャップ塞ぎ（設備工事）	
	[B]	M刷毛引き吹付タイル	水洗い工法	[H]	アルミパネル	水洗い工法	[N]	手摺(屋上)：鋼管+OP	既存撤去、新設（別途工事）	[T]	塩ビ角樹	下地調整の上、DP塗り	
	[C]	笠木天端:塗膜防水	下地処理の上、塗膜防水(X-2)	[I]	巾木:M金コテ	水洗い工法の上、外装薄塗材E	[O]	手摺(バルコニー)：鋼管+OP	下地調整の上、DP塗り	[U]	縦樋:カラーVP100φ	既存のまま	
	[D]	小口窯変タイル貼	劣化部補修の上、水洗い工法 ハイソリッドアクリルウレタン系タイル張り仕上げ外壁用改修工法	[J]	犬走:防水M金コテ	水洗い工法	[P]	鉄製庇+塗装	既存庇撤去の上、アルミ庇新設	[V]	鋼板巻きPL12 梁補強部:PL-16	下地調整の上、DP塗り	
	[E]	青石乱貼	水洗い工法	[K]	鉄骨ブレース	下地調整の上、DP塗り	[Q]	換気パイプ:塩ビ50φVP	下地調整の上、DP塗り	[W]	軒裏：コンクリート打ち放し仕上げ	既存のまま(劣化部補修のみ)	
	[F]	庇:防水M金コテ	水洗い工法の上、塗膜防水(X-2)	[L]	縦樋:塩ビ管100φOP	下地調整の上、DP塗り	[R]	深型フード	既存のまま	[X]	バルコニー床:防水モルタル金コテ押	清掃水洗い	
				徳島県県土整備部営繕課		●工事名 R 8 営繕 川島高等学校 吉・川島 北棟外部改修工事				●図面番号 A-14		 株式会社 宮 建築設計 管理建築士 1級333707号 清水 康代 1級建築士事務所 徳島県知事登録第11050号 徳島市福島一丁目5番6号 TEL (088) 625-5505 (代)	
						●図面名 断面詳細図（5）				●縮尺 A2=1/50 A3=71%			


D1 玄関屋上 外壁取合い詳細図 1/20

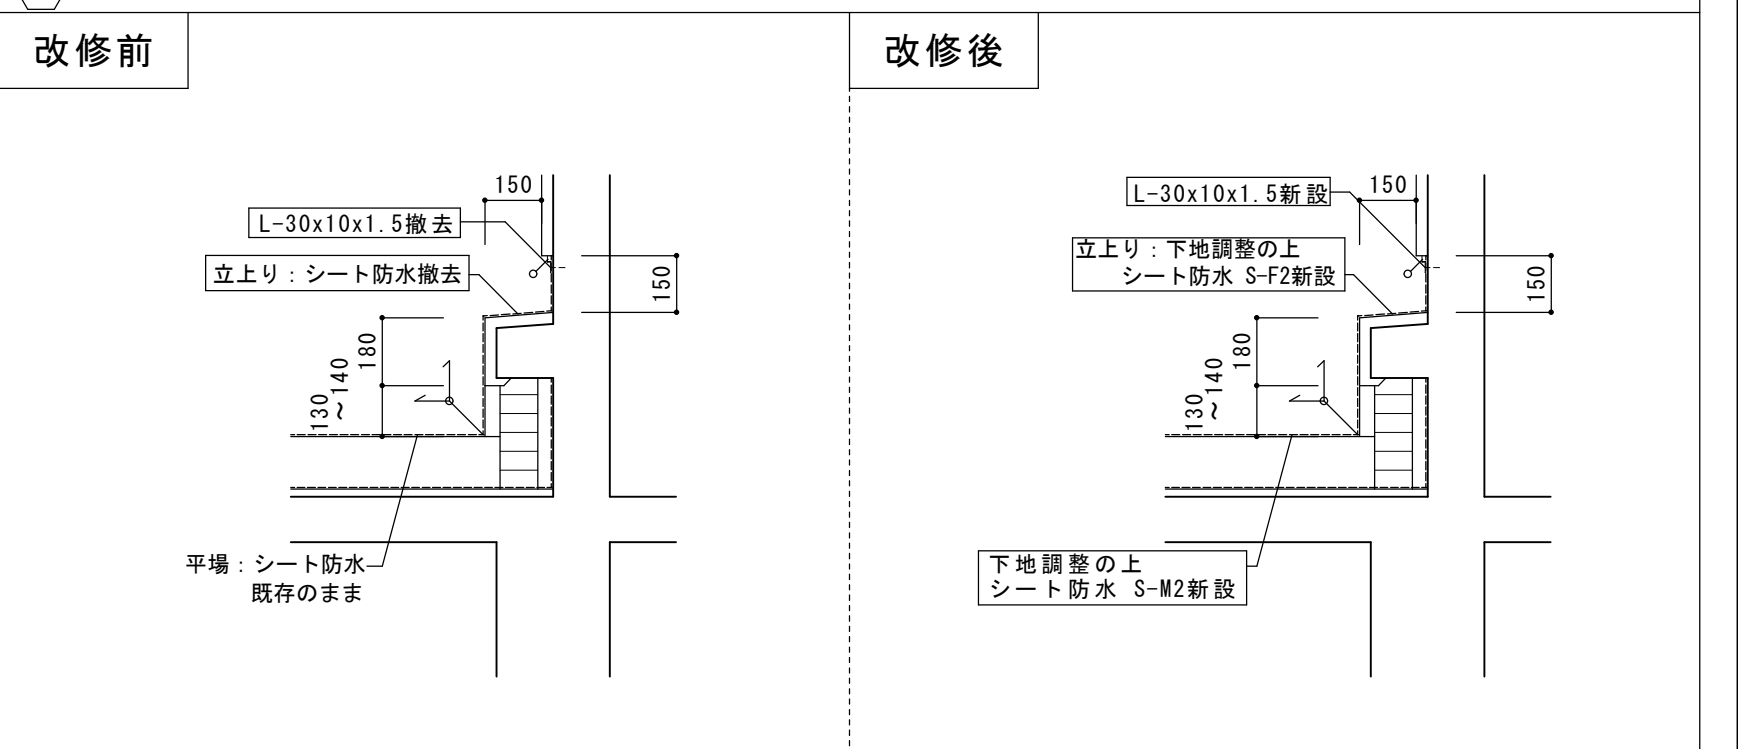


D2 玄関屋上パラペット詳細図 1/20

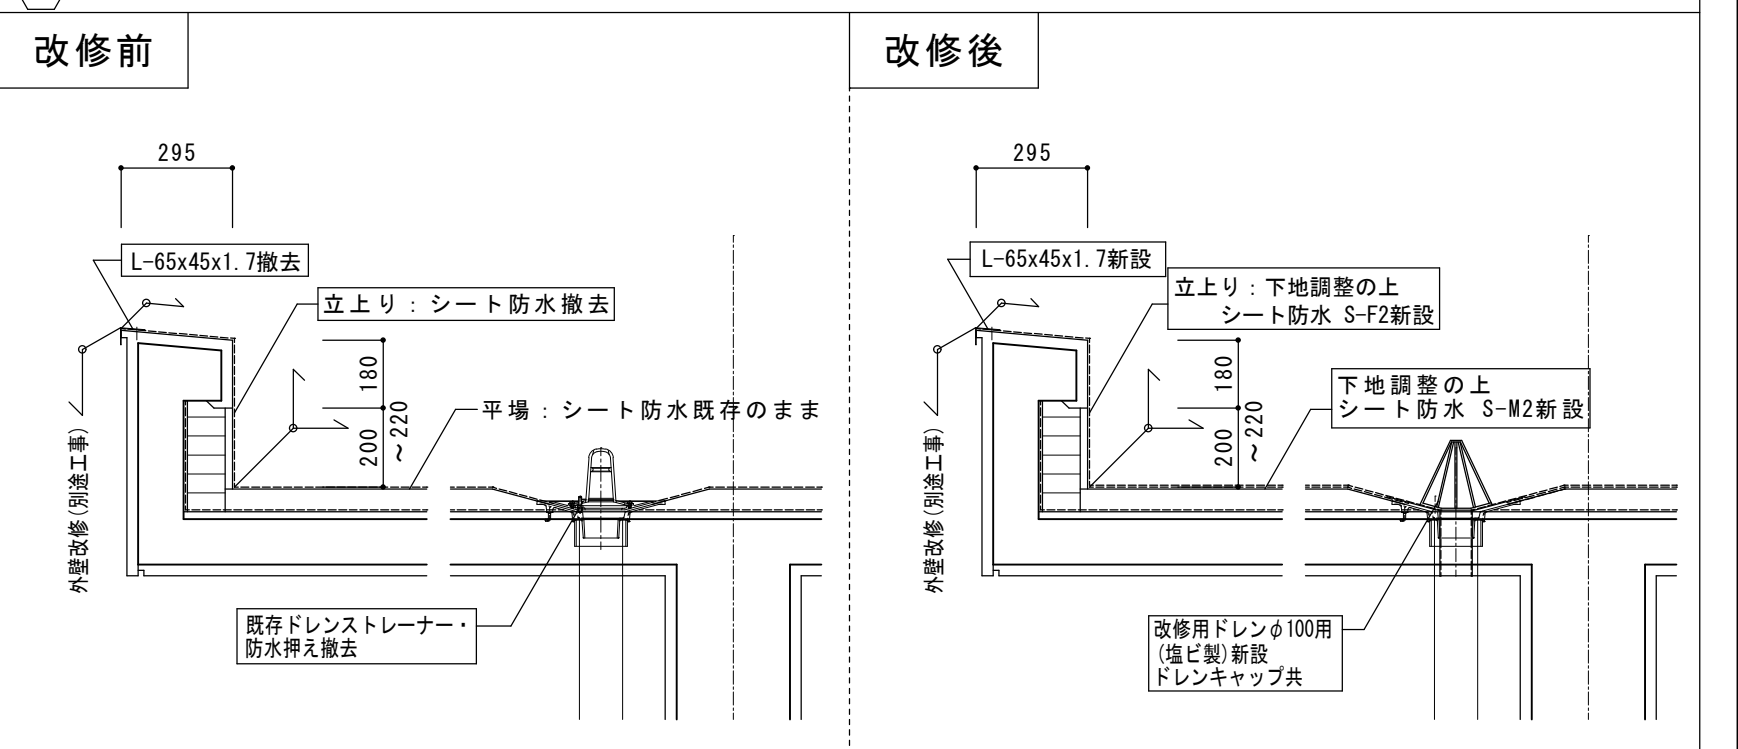


D3 玄関屋上 職員室出入口詳細図 1/20

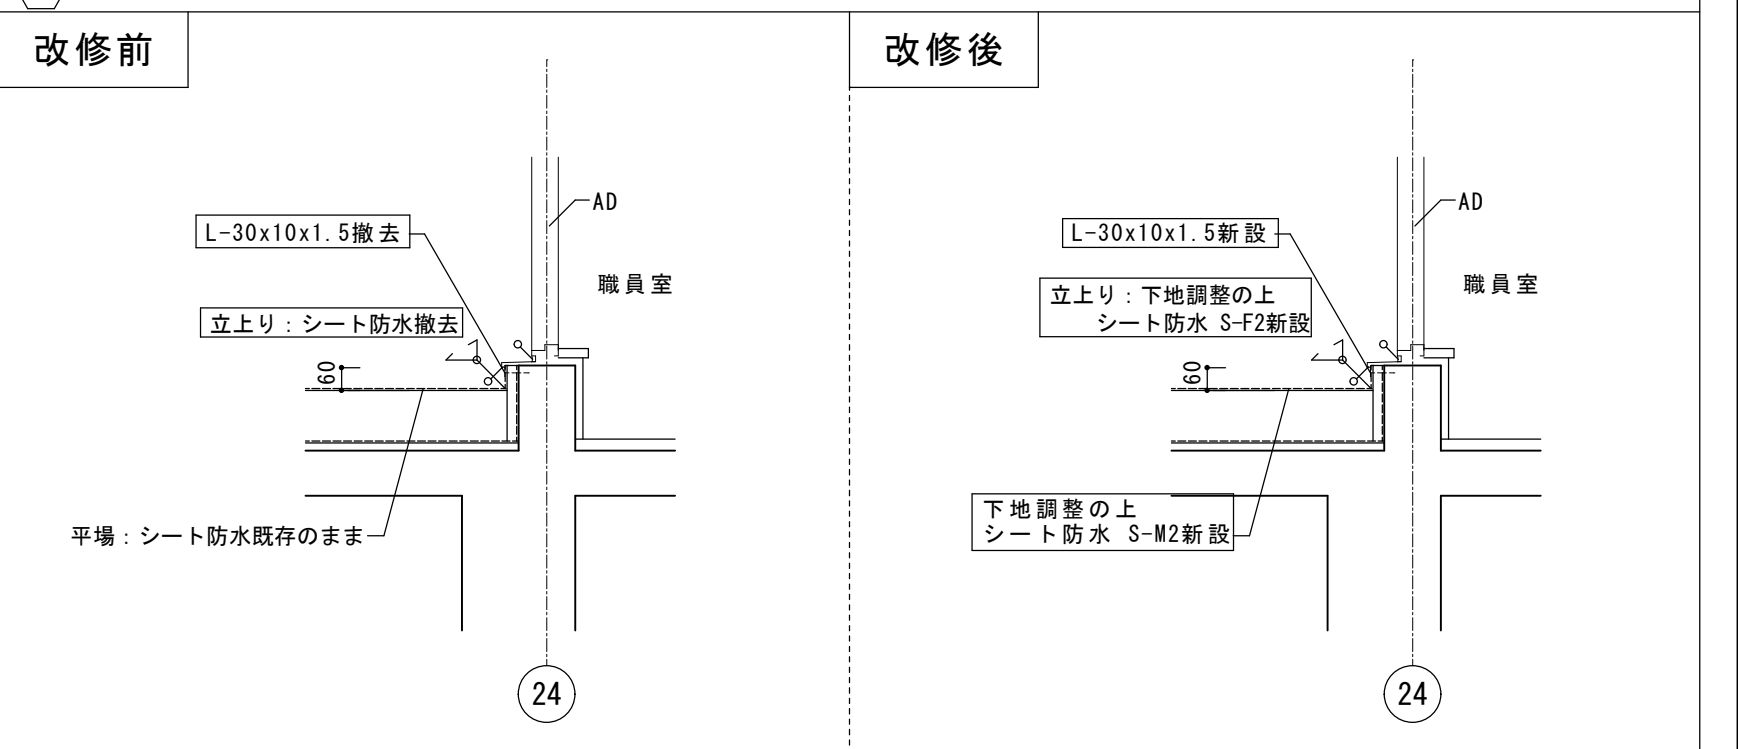


4階建具配置図 1/300

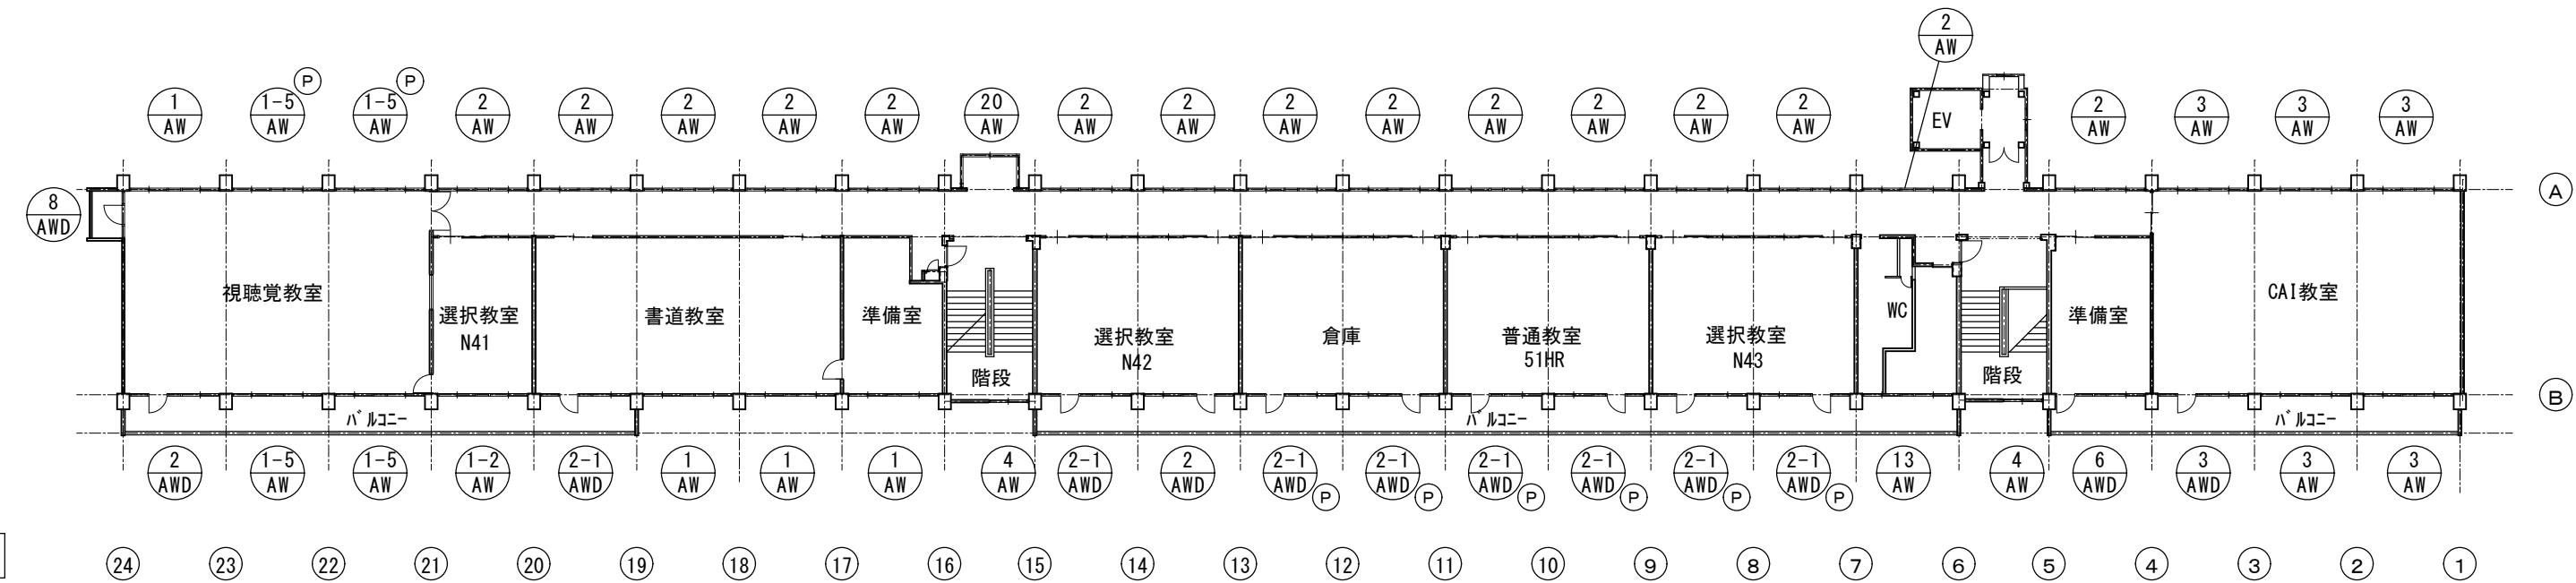


PH階建具配置図 1/300

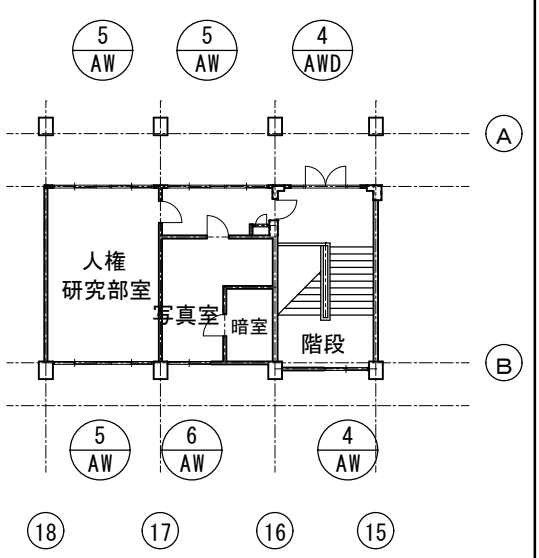


3階建具配置図 1/300

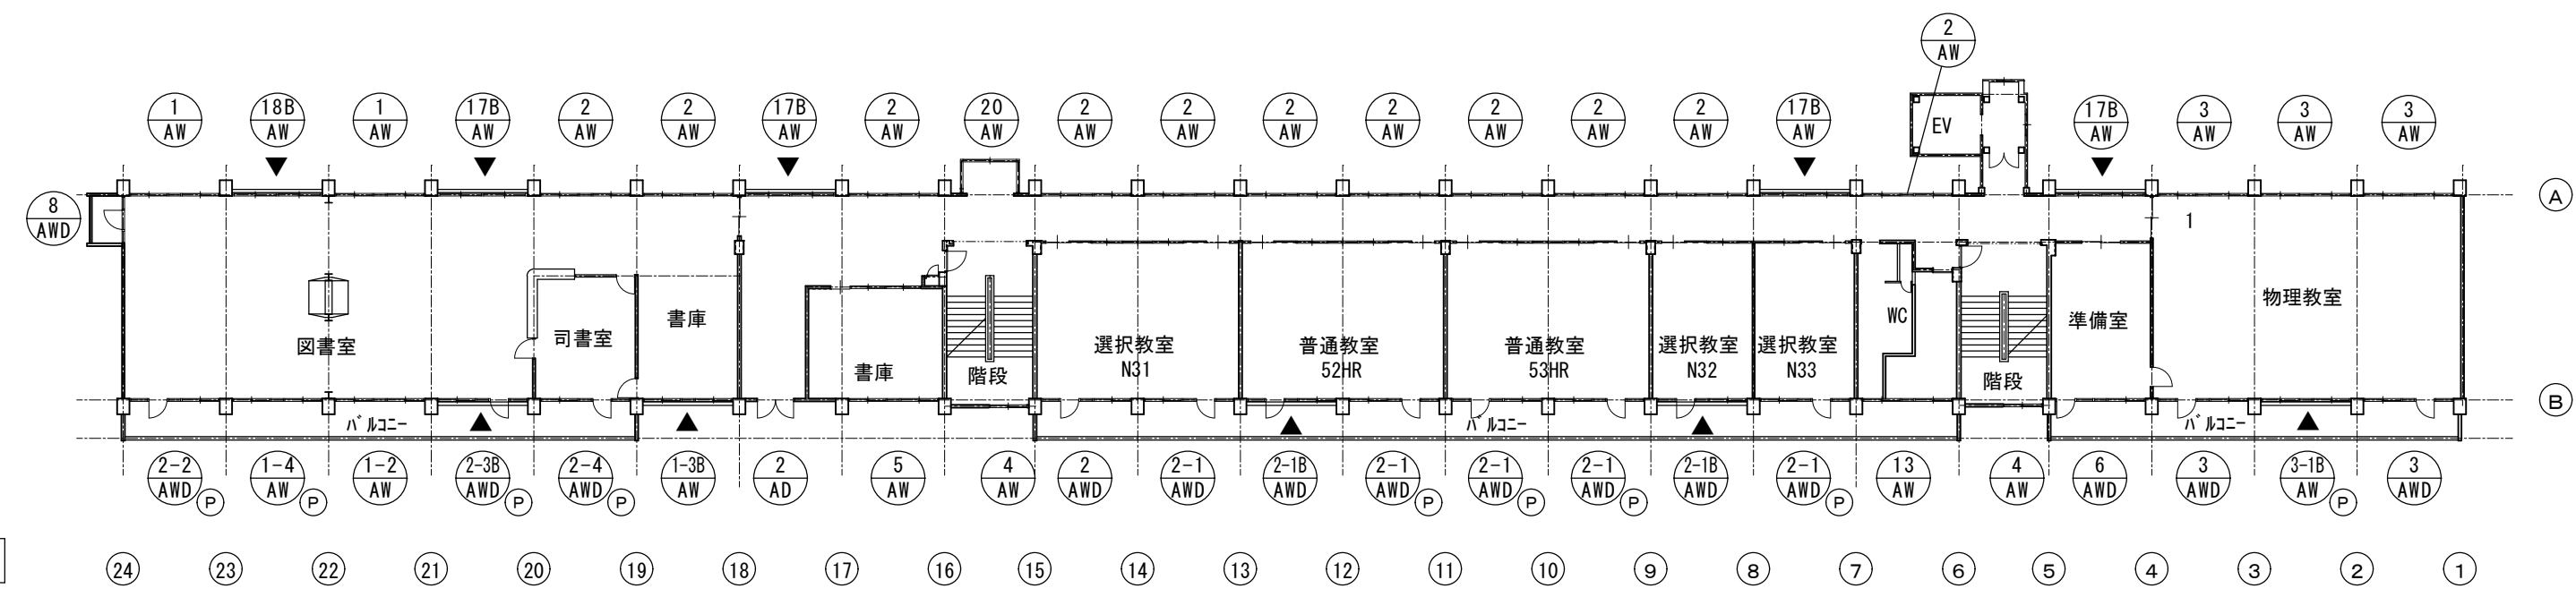


2階建具配置図 1/300

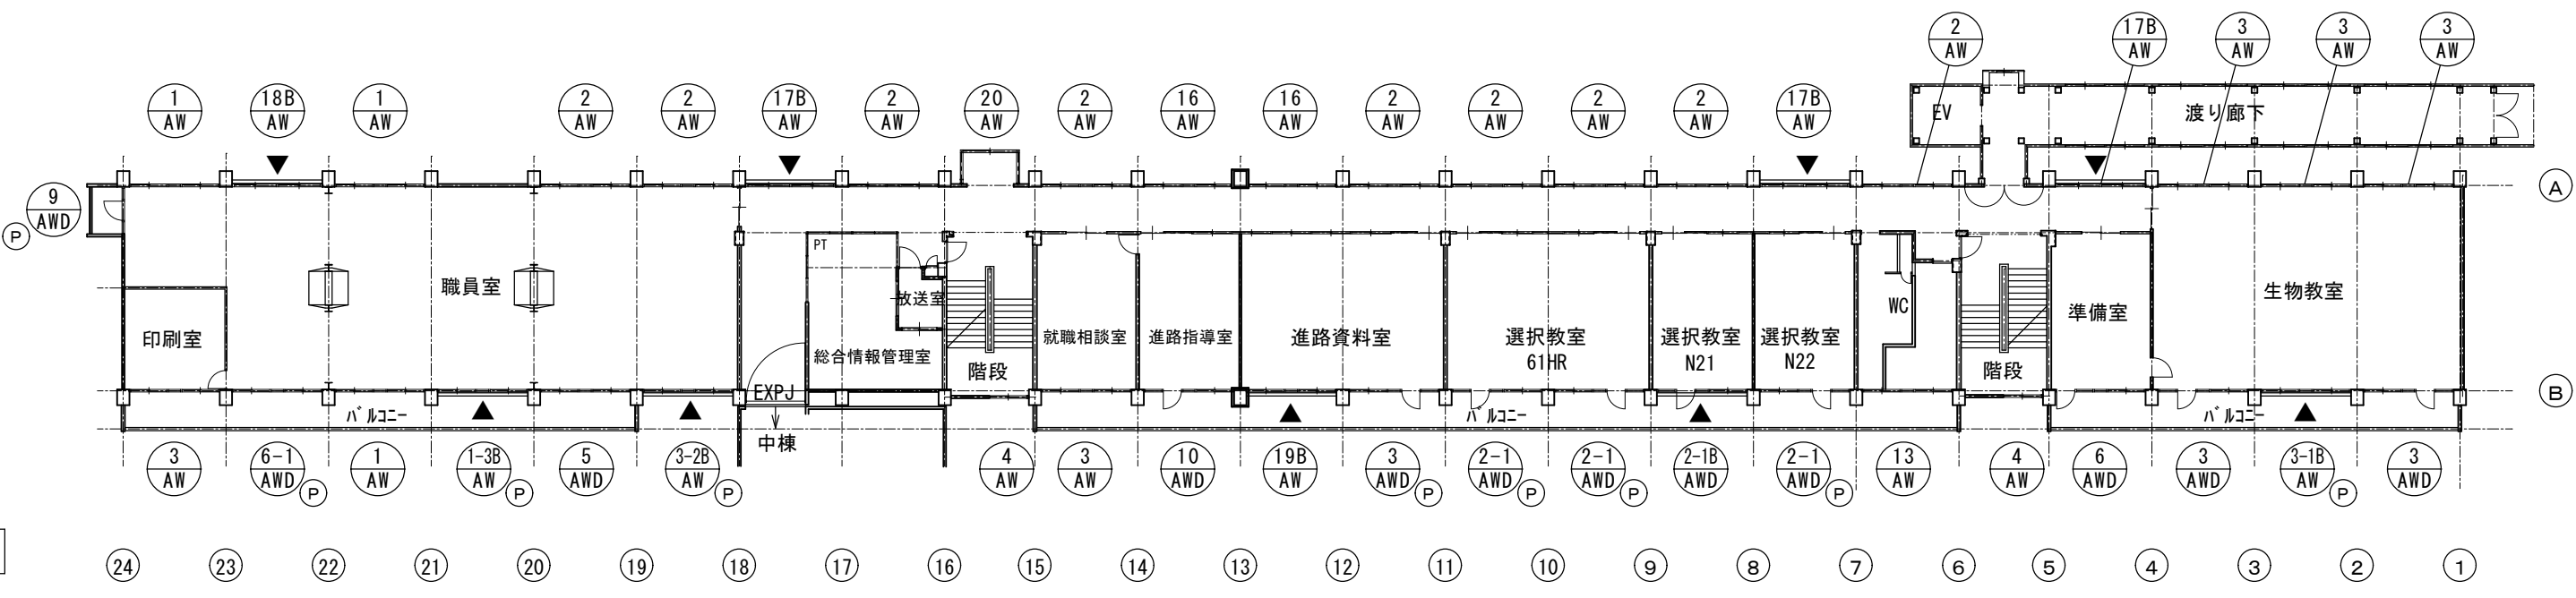

1階建具配置図 1/300

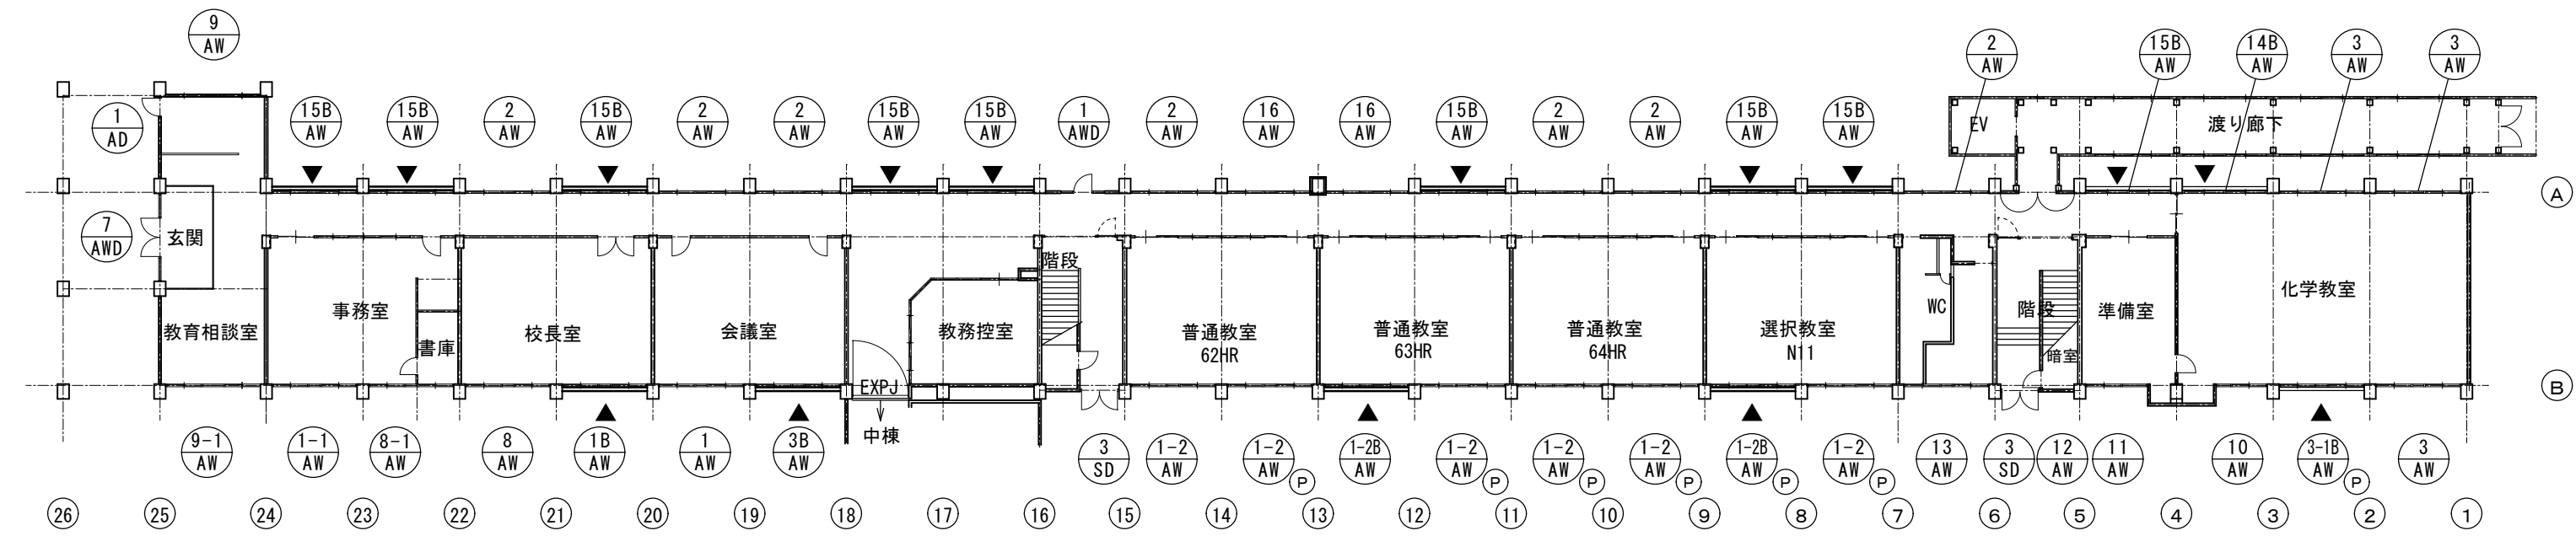

凡例
・(P): 一部既存ガラスまたはアルミパネルをアルミパネルに交換を示す。









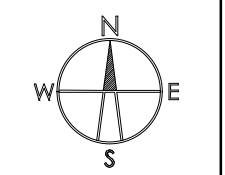


符号・設置場所	1AW 10か所	1BAW 1か所	1-1AW 1か所	1-2AW 3か所 1-2AWP 5か所	1-2BAW 1か所 1-2BAWP 1か所	1-3BAW 1か所 1-3BAWP 1か所
姿 図						
名 称	欄間引違い付きはめ殺し+引違い連窓	欄間引違い付きはめ殺し+引違い連窓	欄間引違い付きはめ殺し+引違い連窓	欄間引違い付きはめ殺し+引違い連窓	欄間引違い付きはめ殺し+引違い連窓	欄間引違い付きはめ殺し+引違い連窓
材 質・仕 上	アルミ (シルバー)	アルミ (シルバー)	アルミ (シルバー)	アルミ (シルバー)	アルミ (シルバー)	アルミ (シルバー)
見 込	70mm	70mm	70mm	70mm	70mm	70mm
硝 子	既存ガラス (上: F-3、下: P-3) 撤去の上、上: T (F)-4、下: T (P)-4新設	既存ガラス (上: F-3、下: P-3) 撤去の上、上: T (F)-4、下: T (P)-4新設	既存ガラス (上: F-3、下: P-3) 撤去の上、上: T (F)-4、下: T (P)-4新設	既存ガラス (上: F-3、下: P-3) 撤去の上、上: T (F)-4、下: T (P)-4新設	既存ガラス (上: F-3、下: P-3) 撤去の上、上: T (F)-4、下: T (P)-4新設	既存ガラス (上: F-3、下: P-3) 撤去の上、上: T (F)-4、下: T (P)-4新設
枠	木製額縁	木製額縁	木製額縁	木製額縁	木製額縁	木製額縁
金 物	下段のみ網戸新設 (網戸レール共)、付属金物一式		下段のみ網戸新設 (網戸レール共)、付属金物一式	下段のみ網戸新設 (網戸レール共)、付属金物一式		
備 考	建具廻りシーリング打ち替え (MS-2)	建具廻りシーリング打ち替え (MS-2)	建具廻りシーリング打ち替え (MS-2)	建具廻りシーリング打ち替え (MS-2)	建具廻りシーリング打ち替え (MS-2)	建具廻りシーリング打ち替え (MS-2)
符号・設置場所	1-4AWP 1か所	1-5AW 2か所 1-5AWP 2か所	2AW 42か所	3AW 16か所	3BAW 1か所	3-1BAW 3か所 3-1BAWP
姿 図						
名 称	欄間引違い付きはめ殺し+引違い連窓	欄間引違い付きはめ殺し+引違い連窓	はめ殺し+引違い連窓	欄間引違い付きはめ殺し+引違い連窓	欄間引違い付きはめ殺し+引違い連窓	欄間引違い付きはめ殺し+引違い連窓
材 質・仕 上	アルミ (シルバー)	アルミ (シルバー)	アルミ (シルバー)	アルミ (シルバー)	アルミ (シルバー)	アルミ (シルバー)
見 込	70mm	70mm	70mm	70mm	70mm	70mm
硝 子	既存ガラス (上: F-3、下: P-3) 撤去の上、上: T (F)-4、下: T (P)-4新設	既存ガラス (上: F-3、下: P-3) 撤去の上、上: T (F)-4、下: T (P)-4新設	既存ガラス (P-3) 撤去の上、T (P)-4新設	既存ガラス (上: F-3、下: P-3) 撤去の上、上: T (F)-4、下: T (P)-4新設	既存ガラス (上: F-3、下: P-3) 撤去の上、上: T (F)-4、下: T (P)-4新設	既存ガラス (上: F-3、下: P-3) 撤去の上、上: T (F)-4、下: T (P)-4新設
枠	木製額縁	木製額縁	木製額縁	木製額縁	木製額縁	木製額縁
金 物	下段のみ網戸新設 (網戸レール共)、付属金物一式	下段のみ網戸新設 (網戸レール共)、付属金物一式	網戸新設 (網戸レール共)、付属金物一式	下段のみ網戸新設 (網戸レール共)、付属金物一式		
備 考	建具廻りシーリング打ち替え (MS-2)	建具廻りシーリング打ち替え (MS-2)	建具廻りシーリング打ち替え (MS-2)	建具廻りシーリング打ち替え (MS-2)	建具廻りシーリング打ち替え (MS-2)	建具廻りシーリング打ち替え (MS-2)
符号・設置場所	3-2BAWP 1か所	4AW 7か所	5AW 4か所	6AW 1か所	共通路符号	
姿 図					建具記号	
名 称	欄間引違い付きはめ殺し+引違い連窓	引き違い窓	はめ殺し+引違い連窓	引き違い窓	材料・仕上略号	
材 質・仕 上	アルミ (シルバー)	アルミ (シルバー)	アルミ (シルバー)	アルミ (シルバー)	付属金物略号	
見 込	70mm	70mm	70mm	70mm	ガラス略号	
硝 子	既存ガラス (上: F-3、下: P-3) 撤去の上、上: T (F)-4、下: T (P)-4新設	NP-6.8 ガラス留めシールやり変え (SR-1)	既存ガラス (P-3) 撤去の上、T (P)-4新設	既存ガラス (P-3) 撤去の上、T (P)-4新設	塗装略号	
枠	木製額縁	木製額縁	木製額縁	木製額縁	SOP ・ ・合成樹脂合ペイント	
金 物		網戸新設 (網戸レール共)、付属金物一式	網戸新設 (網戸レール共)、付属金物一式	網戸新設 (網戸レール共)、付属金物一式	EP ・ ・合成樹脂エマルジョンペイント	
備 考	建具廻りシーリング打ち替え (MS-2)	建具廻りシーリング打ち替え (MS-2)	建具廻りシーリング打ち替え (MS-2)	建具廻りシーリング打ち替え (MS-2)	EP-G ・ ・つや有合成樹脂エマルジョンペイント	
特記事項					T ・ ・焼付形塗料	
・ 建具配置は平面詳細図による。					AE ・ ・アクリル樹脂エナメル	
・ (P) は既存ガラス撤去の上、アルミパネルt=2.0に改修を示す。					2-ASE ・ ・アクリルシリコン樹脂エナメル	
・ 表記は改修内容を示す。					UC ・ ・ウレタン樹脂ニス	
・ 特記無きは既存のままとする。					2-UE ・ ・2液形ウレタンエナメル	
					CL ・ ・クリヤック	
					NAD ・ ・アクリル樹脂系非水分散形塗料	
					DP ・ ・耐候性塗料	
工事名 R 8 営繕 川島高等学校 吉・川島 北棟外部改修工事					図面番号 A-16	
図面名 建具表 (1)					縮尺 A2=1/100 A3=71%	
					株式会社 M I Y A 会社 宮 建 築 設 計	
					管理建築士 1級333707号 清水 康代	
					1級建築士事務所 徳島県知事登録第11050号	
					徳島市福島一丁目5番6号 TEL (088) 625-5505 (代)	


符号・設置場所	8 AW	1か所	8-1 AW	1か所	9 AW	1か所	9-1 AW	1か所	10 AW	1か所	11 AW	1か所	12 AW	1か所					
姿 図																			
名 称	欄間引違い付きはめ殺し+引違い連窓				欄間引違い付きはめ殺し+引違い連窓		欄間引違い付きはめ殺し+引違い連窓		欄間引違い付きはめ殺し+引違い連窓		欄間引違い付きはめ殺し+引違い連窓		アルミガラリ						
材 質・仕 上	アルミ (シルバー)				アルミ (シルバー)		アルミ (シルバー)		アルミ (シルバー)		アルミ (シルバー)		アルミ (シルバー)						
見 込	70mm				70mm		70mm		70mm		70mm		150mm						
硝 子	既存ガラス (上: F-3、下: P-3) 撤去の上、上: T (F)-4、下: T (P)-4新設				既存ガラス (P-3) 撤去の上、T (P)-4新設		既存ガラス (P-3) 撤去の上、T (P)-4新設		既存ガラス (上: F-3、下: P-3) 撤去の上、上: T (F)-4、下: T (P)-4新設		既存ガラス (上: F-3、下: P-3) 撤去の上、上: T (F)-4、下: T (P)-4新設								
枠	木製額縁				木製額縁		木製額縁		木製額縁		木製額縁								
金 物	下段のみ網戸新設 (網戸レール共)、付属金物一式				下段のみ網戸新設 (網戸レール共)、付属金物一式		下段のみ網戸新設 (網戸レール共)、付属金物一式		下段のみ網戸新設 (網戸レール共)、付属金物一式		下段のみ網戸新設 (網戸レール共)、付属金物一式								
備 考	建具廻りシーリング打ち替え (MS-2)				建具廻りシーリング打ち替え (MS-2)		建具廻りシーリング打ち替え (MS-2)		建具廻りシーリング打ち替え (MS-2)		建具廻りシーリング打ち替え (MS-2)		建具廻りシーリング打ち替え (MS-2)						
符号・設置場所	13 AW	4か所	14B AW	1か所	15B AW	9か所	16 AW	4か所	17B AW	7か所	18B AW	2か所							
姿 図																			
名 称	はめ殺し+引違い連窓				下部アルミパネル+欄間引違い付きはめ殺し+引違い連窓		下部アルミパネル付き引違い連窓		はめ殺し+引違い連窓		引違い連窓		欄間引違い付き+引違い連窓						
材 質・仕 上	アルミ (シルバー)				アルミ (シルバー)		アルミ (シルバー)		アルミ (シルバー)		アルミ (シルバー)		アルミ (シルバー)						
見 込	70mm				70mm		70mm		70mm		70mm		70mm						
硝 子					既存ガラス (上: F-3、下: P-3) 撤去の上、上: T (F)-4、下: T (P)-4新設		既存ガラス (P-3) 撤去の上、T (P)-4新設		既存ガラス (P-3) 撤去の上、T (P)-4新設		既存ガラス (P-3) 撤去の上、T (P)-4新設		既存ガラス (上: F-3、下: P-3) 撤去の上、上: T (F)-4、下: T (P)-4新設						
枠	木製額縁				木製額縁		木製額縁		木製額縁		木製額縁		木製額縁						
金 物	網戸新設 (網戸レール共)、付属金物一式								網戸新設 (網戸レール共)、付属金物一式										
備 考	建具廻りシーリング打ち替え (MS-2)				建具廻りシーリング打ち替え (MS-2)		建具廻りシーリング打ち替え (MS-2)		建具廻りシーリング打ち替え (MS-2)		建具廻りシーリング打ち替え (MS-2)		建具廻りシーリング打ち替え (MS-2)						
符号・設置場所	19B AW	1か所	20 AW	3か所							共通略符号								
姿 図													建具記号						
名 称	欄間引違い付きはめ殺し+引違い連窓				欄間・袖はめ殺し+引き違い窓								材料・仕上略号						
材 質・仕 上	アルミ (シルバー)				アルミ (シルバー)								付属金物略号						
見 込	70mm				70mm								ガラス略号						
硝 子	既存ガラス (上: F-3、下: P-3) 撤去の上、上: T (F)-4、下: T (P)-4新設				既存ガラス (F-3) 撤去の上、T (P)-4新設								塗装略号						
枠	木製額縁				木製額縁								SOP ・ ・合成樹脂合ペイント EP ・ ・合成樹脂エマルジョンペイント EP-G ・ ・つや有合成樹脂エマルジョンペイント BE ・ ・焼付形塗料 AE ・ ・アクリル樹脂エマル 2-ASE ・ ・アクリリコン樹脂エマル UC ・ ・ウレタン樹脂ニス 2-UE ・ ・2液形シリコンエマル CL ・ ・クリヤカー DS ・ ・倍強度ガラス DSHA ・ ・倍強度熱線吸収ガラス						
金 物					網戸新設 (網戸レール共)、付属金物一式								H ・ ・丁番 PH ・ ・ヒールツェンジ FH ・ ・フロアツェンジ LH ・ ・ラフトツェンジ JH ・ ・軸吊 HC ・ ・ヒンジクロザー DC ・ ・ドアクロザー FB ・ ・あげ落とし AS ・ ・あおり止め T ・ ・戸当たり CL ・ ・シンナー本締錠 (サムターン付き) ML ・ ・本締付モロック GL ・ ・グレン錠 MC ・ ・モロック錠 LP ・ ・アングルビス CH ・ ・ケースハンドル						
備 考	建具廻りシーリング打ち替え (MS-2)												P ・ ・フロート板ガラス F ・ ・型板ガラス NF ・ ・網入型ガラス WF ・ ・線入型ガラス NP ・ ・網入磨き板ガラス WP ・ ・線入磨き板ガラス L ・ ・合せガラス T ・ ・強化ガラス HAP ・ ・熱線吸収フロート板ガラス HAMP ・ ・熱線吸収網入磨き板ガラス HAWP ・ ・熱線吸収線入磨き板ガラス IG ・ ・複層ガラス HR ・ ・熱線反射ガラス DS ・ ・倍強度ガラス DSHA ・ ・倍強度熱線吸収ガラス						
特記事項					●工事名 R 8 営繕 川島高等学校 吉・川島 北棟外部改修工事					●図面番号 A-17					株式会社 宮建築設計				
・ 建具配置は平面詳細図による。 ・ (P) は既存ガラス撤去の上、アルミパネルt=2.0に改修を示す。 ・ 〇 表記は改修内容を示す。 ・ 特記無きは既存のままとする。					徳島県県土整備部営繕課					●図面名 建具表 (2)					●縮尺 A2=1/100 A3=71%				

符号・設置場所	1AWD	1か所	2AWD	3か所	2-1AWD	3か所	2-1AWD	3か所	2-2AWD	1か所	2-3AWD	1か所
姿 図												
名 称	はめ殺し+片開きドア		欄間引違い+はめ殺し付き片開きドア+引違い連窓		欄間引違い+はめ殺し付き片開きドア+引違い連窓		欄間引違い+はめ殺し付き片開きドア+引違い連窓		欄間引違い+はめ殺し付き片開きドア+引違い連窓		欄間引違い+はめ殺し付き片開きドア+引違い連窓	
材 質・仕 上	アルミ(シルバー)		アルミ(シルバー)		アルミ(シルバー)		アルミ(シルバー)		アルミ(シルバー)		アルミ(シルバー)	
見 込	70mm		70mm		70mm		70mm		70mm		70mm	
硝 子	既存ガラス(P-3)撤去の上、T(P)-4新設		既存ガラス(上:F-3、下:P-3)撤去の上、上:T(F)-4、下:T(P)-4新設		既存ガラス(上:F-3、下:P-3)撤去の上、上:T(F)-4、下:T(P)-4新設		既存ガラス(上:F-3、下:P-3)撤去の上、上:T(F)-4、下:T(P)-4新設		既存ガラス(上:F-3、下:P-3)撤去の上、上:T(F)-4、下:T(P)-4新設		既存ガラス(上:F-3、下:P-3)撤去の上、上:T(F)-4、下:T(P)-4新設	
枠	木製額縁		木製額縁		木製額縁		木製額縁		木製額縁		木製額縁	
金 物			下段のみ網戸新設(網戸レール共)、付属金物一式		下段のみ網戸新設(網戸レール共)、付属金物一式				下段のみ網戸新設(網戸レール共)、付属金物一式			
備 考	建具廻りシーリング打ち替え(MS-2)		建具廻りシーリング打ち替え(MS-2)		建具廻りシーリング打ち替え(MS-2)		建具廻りシーリング打ち替え(MS-2)		建具廻りシーリング打ち替え(MS-2)		建具廻りシーリング打ち替え(MS-2)	
符号・設置場所	2-4AWD	1か所	3AWD	5か所	3AWD	1か所	4AWD	1か所	5AWD	1か所	6AWD	3か所
姿 図												
名 称	欄間引違い+はめ殺し付き片開きドア+引違い連窓		欄間引違い+はめ殺し付き片開きドア+引違い連窓		欄間はめ殺し付き+片開きドア		欄間引違い+はめ殺し付き片開きドア+引違い連窓		欄間引違い+はめ殺し付き片開きドア+引違い連窓		欄間引違い+はめ殺し付き片開きドア+引違い連窓	
材 質・仕 上	アルミ(シルバー)		アルミ(シルバー)		アルミ(シルバー)		アルミ(シルバー)		アルミ(シルバー)		アルミ(シルバー)	
見 込	70mm		70mm		70mm		70mm		70mm		70mm	
硝 子	既存ガラス(上:F-3、下:P-3)撤去の上、上:T(F)-4、下:T(P)-4新設		既存ガラス(上:F-3、下:P-3)撤去の上、上:T(F)-4、下:T(P)-4新設		既存ガラス(P-3)撤去の上、T(P)-4新設		既存ガラス(上:F-3、下:P-3)撤去の上、上:T(F)-4、下:T(P)-4新設		既存ガラス(上:F-3、下:P-3)撤去の上、上:T(F)-4、下:T(P)-4新設		既存ガラス(上:F-3、下:P-3)撤去の上、上:T(F)-4、下:T(P)-4新設	
枠	木製額縁		木製額縁		木製額縁		木製額縁		木製額縁		木製額縁	
金 物	下段のみ網戸新設(網戸レール共)、付属金物一式		下段のみ網戸新設(網戸レール共)、付属金物一式				下段のみ網戸新設(網戸レール共)、付属金物一式		下段のみ網戸新設(網戸レール共)、付属金物一式		下段のみ網戸新設(網戸レール共)、付属金物一式	
備 考	建具廻りシーリング打ち替え(MS-2)		建具廻りシーリング打ち替え(MS-2)		建具廻りシーリング打ち替え(MS-2)		建具廻りシーリング打ち替え(MS-2)		建具廻りシーリング打ち替え(MS-2)		建具廻りシーリング打ち替え(MS-2)	
符号・設置場所	7AWD	1か所	8AWD	2か所	9AWD	1か所						
姿 図												
名 称	欄間はめ殺し付き両開きドア		欄間はめ殺し付き片開きドア		欄間はめ殺し付き片開きドア							
材 質・仕 上	アルミ(シルバー)		アルミ(シルバー)		アルミ(シルバー)							
見 込	70mm		70mm		70mm							
硝 子	既存ガラス(P-5)撤去の上、上:T(P)-4、下:T(P)-8新設		既存ガラス(P-5)撤去の上、上:T(P)-4、下:T(P)-8新設		既存ガラス(P-5)撤去の上、上:T(P)-4、下:T(P)-8新設							
枠			木製額縁		木製額縁							
金 物	既存フロアヒンジ撤去・新設、シンダー錠、SUS押し板、フランス落とし、付属金物一式											
備 考	建具廻りシーリング打ち替え(MS-2)		建具廻りシーリング打ち替え(MS-2)		建具廻りシーリング打ち替え(MS-2)							


符号・設置場所		10 AWD		1か所		1 AD		1か所		2 AD		1か所					
姿 図																	
名 称		欄間引違い+はめ殺し付き片開きドア+引違い連窓				欄間はめ殺し付き片開きドア				両開きドア							
材 質・仕 上		アルミ（シルバー）				アルミ（シルバー）、腰：アルミパネル				アルミ（シルバー）、腰：アルミパネル							
見 込		70mm				70mm				70mm							
硝 子		既存ガラス(上：F-3、下：P-3)撤去の上、上：T(F)-4、下：T(P)-4新設				既存ガラス(P-3)撤去の上、T(P)-4新設				既存ガラス(P-3)撤去の上、T(P)-4新設							
枠		木製額縁				木製額縁				木製額縁							
金 物		下段のみ網戸新設(網戸レール共)、付属金物一式															
備 考		建具廻りシーリング打ち替え（MS-2）				建具廻りシーリング打ち替え（MS-2）				建具廻りシーリング打ち替え（MS-2）							
符号・設置場所		3 SD		2か所													
姿 図																	
名 称		両開き鋼製框ドア															
材 質・仕 上		スチール製 SOP塗り 下地処理の上 DP塗り															
見 込		86mm															
硝 子		NP-6.8 ガラス留めシールやり変え（SR-1）															
枠		スチール製															
金 物		H, DC, CL, FB															
備 考																	
符号・設置場所																	
姿 図																	
名 称																	
材 質・仕 上																	
見 込																	
硝 子																	
枠																	
金 物																	
備 考																	
符号・設置場所																	
姿 図																	
名 称																	
材 質・仕 上																	
見 込																	
硝 子																	
枠																	
金 物																	
備 考																	
符号・設置場所																	
姿 図																	
名 称																	
材 質・仕 上																	
見 込																	
硝 子																	
枠																	
金 物																	
備 考																	
符号・設置場所																	
姿 図																	
名 称																	
材 質・仕 上																	
見 込																	
硝 子																	
枠																	
金 物																	
備 考																	
符号・設置場所																	
姿 図																	
名 称																	
材 質・仕 上																	
見 込																	
硝 子																	
枠																	
金 物																	
備 考																	
符号・設置場所																	
姿 図																	
名 称																	
材 質・仕 上																	
見 込																	
硝 子																	
枠																	
金 物																	
備 考																	
符号・設置場所																	
姿 図																	
名 称																	
材 質・仕 上																	

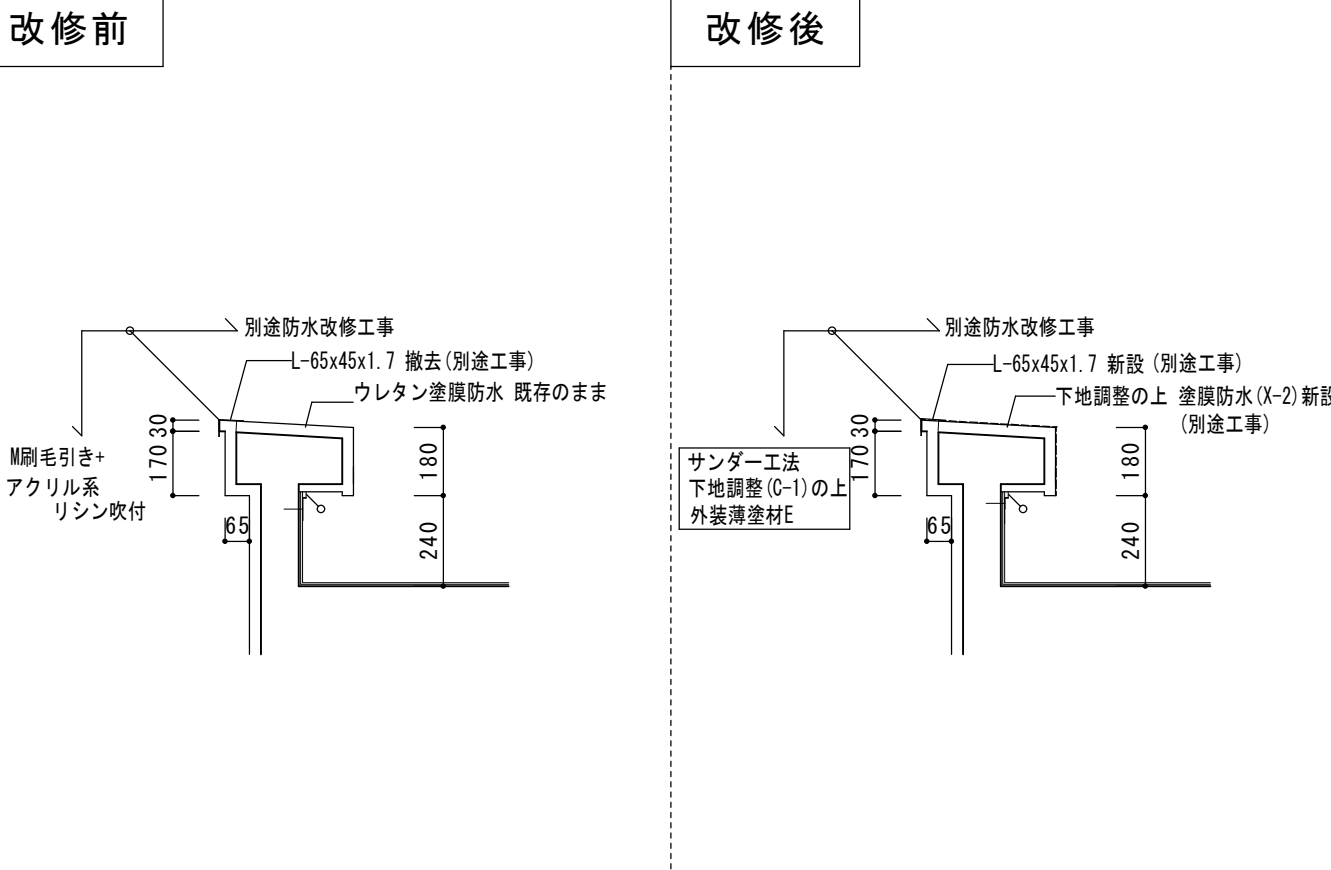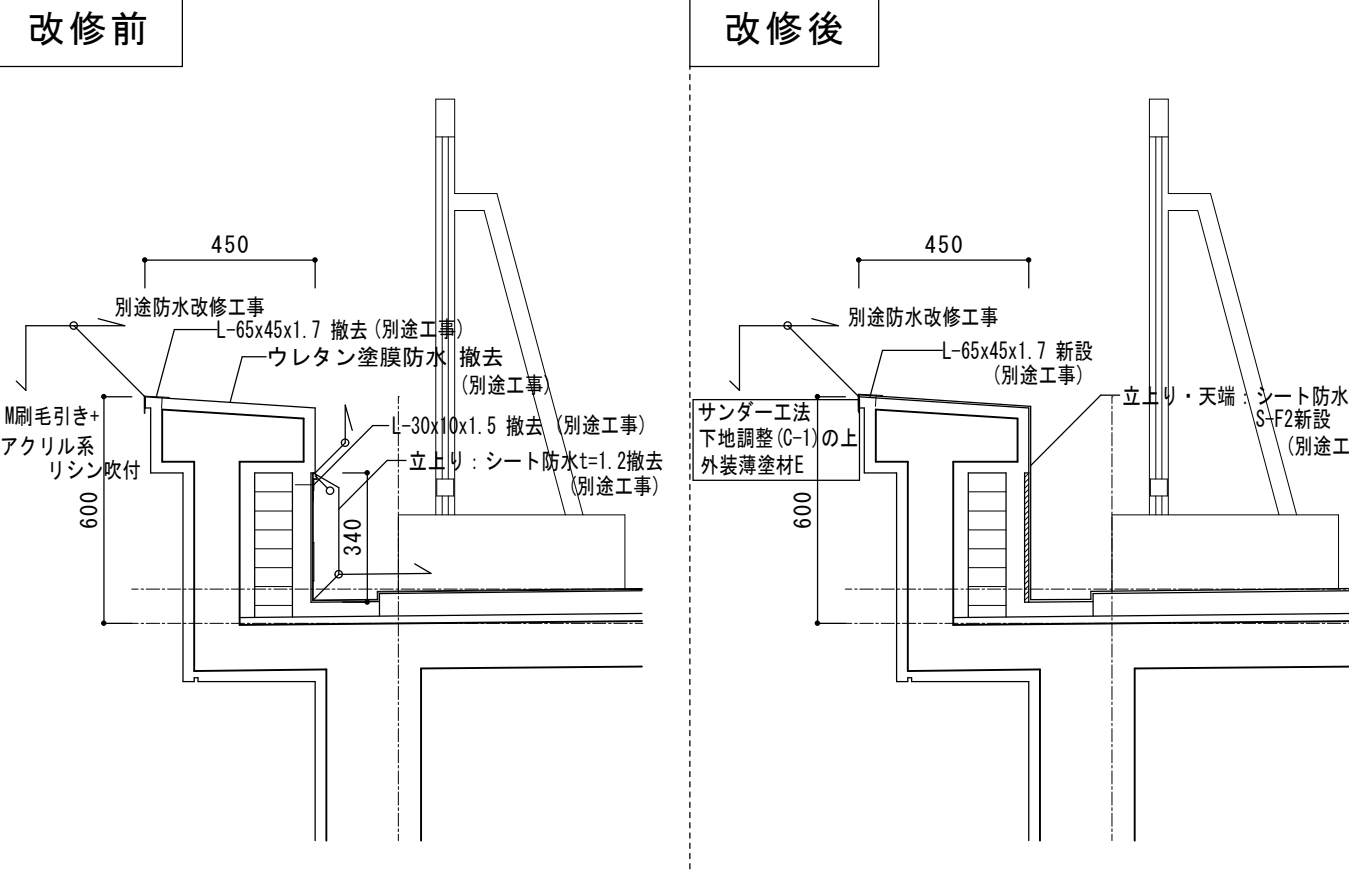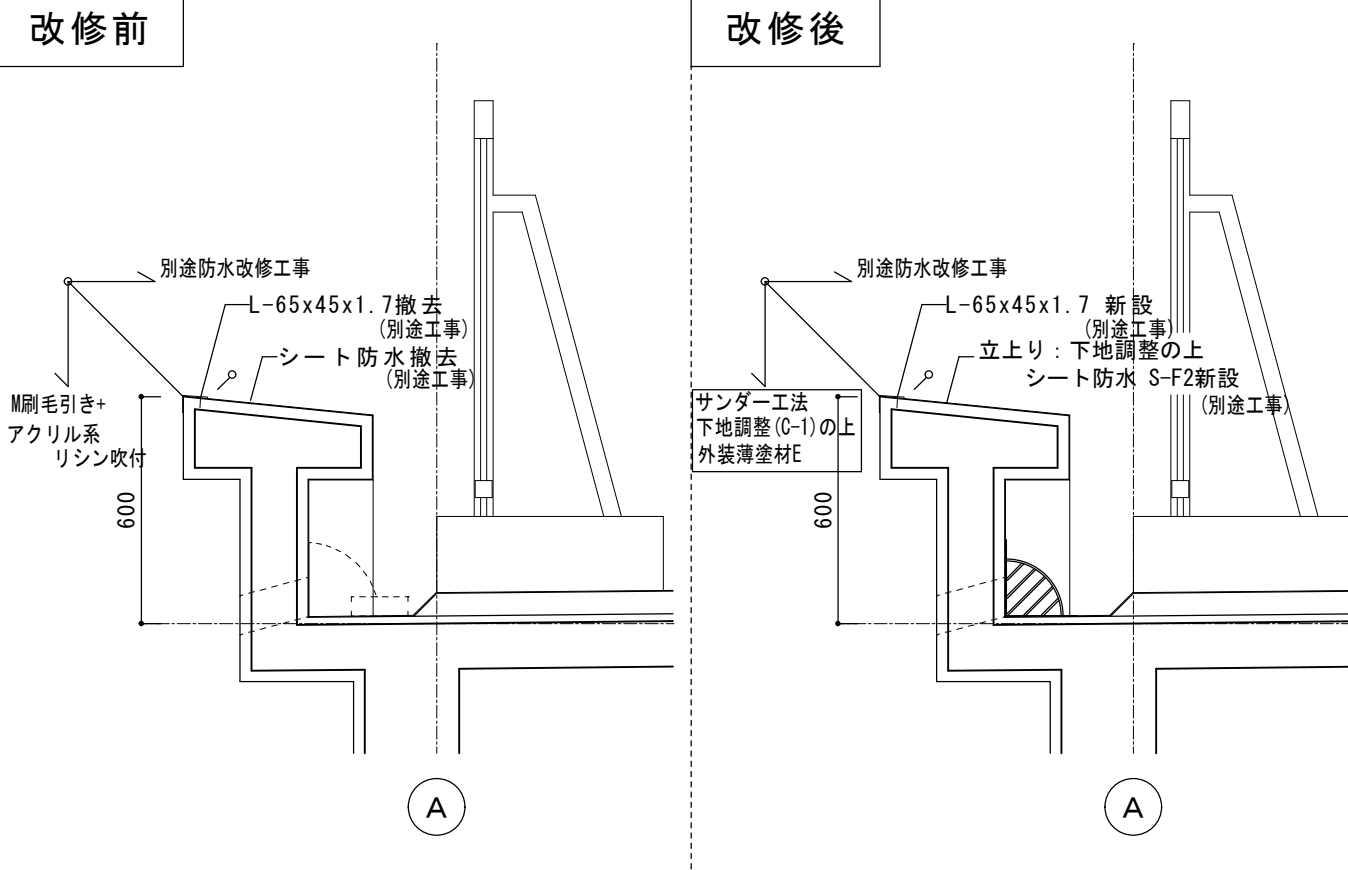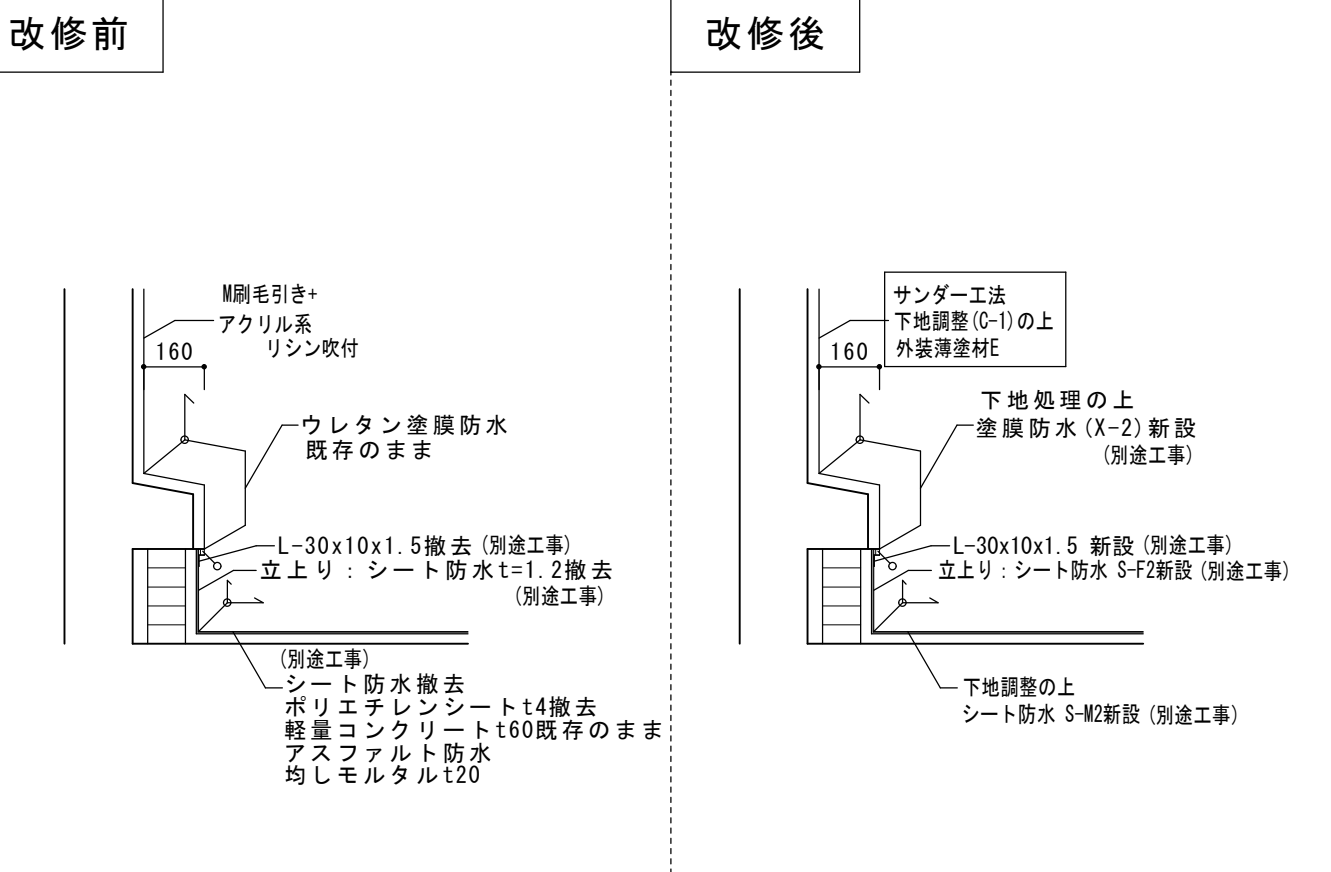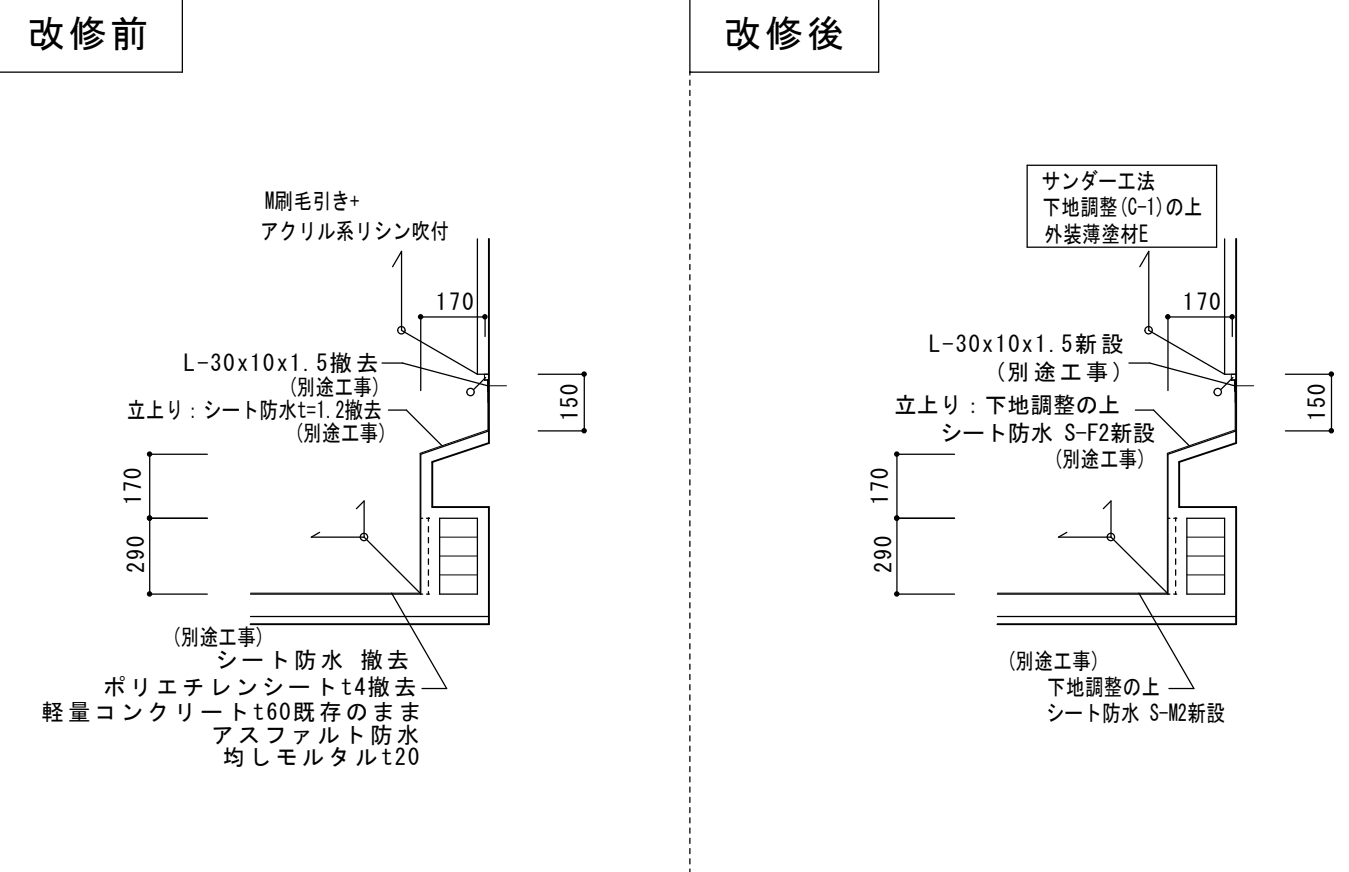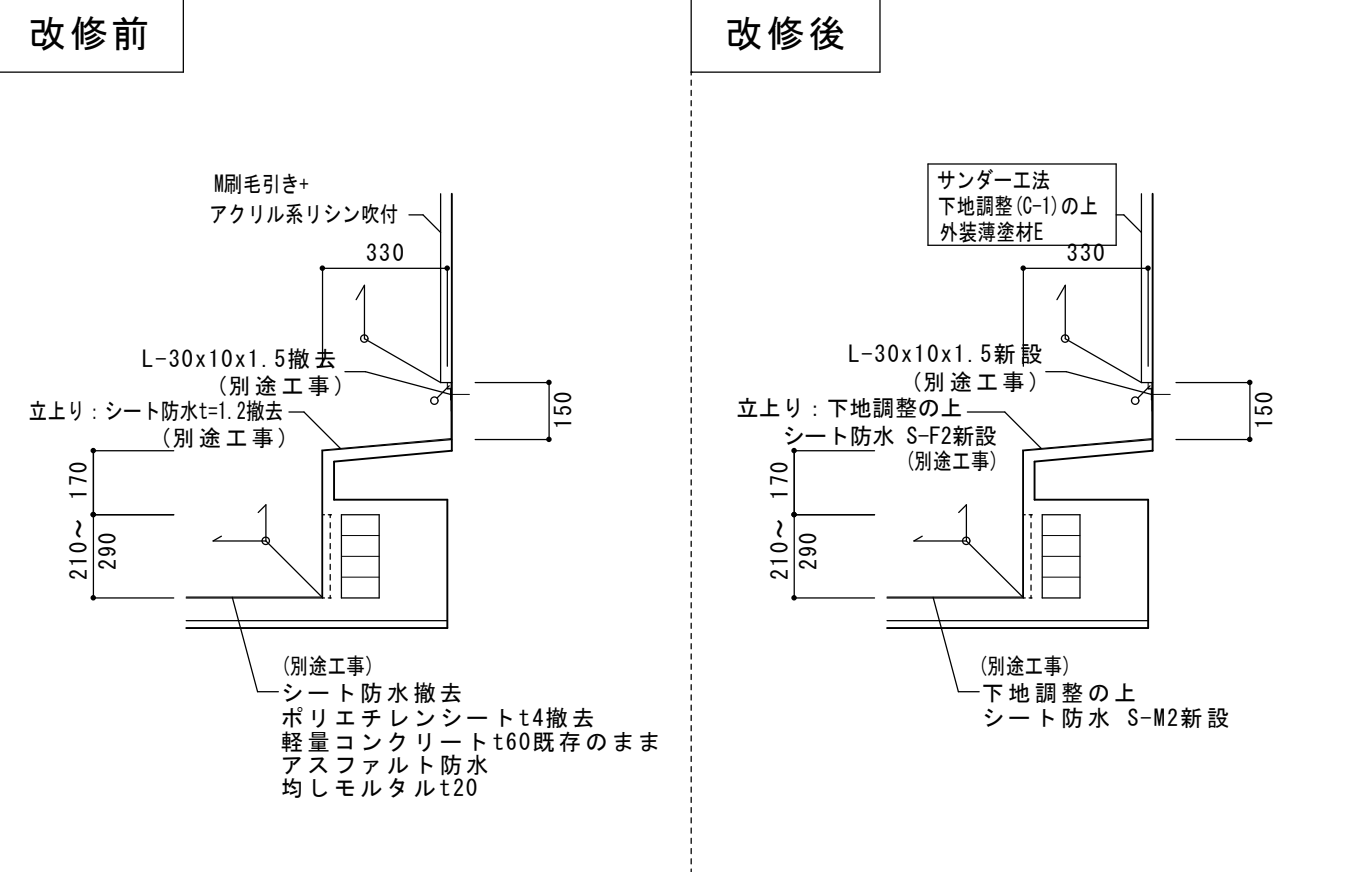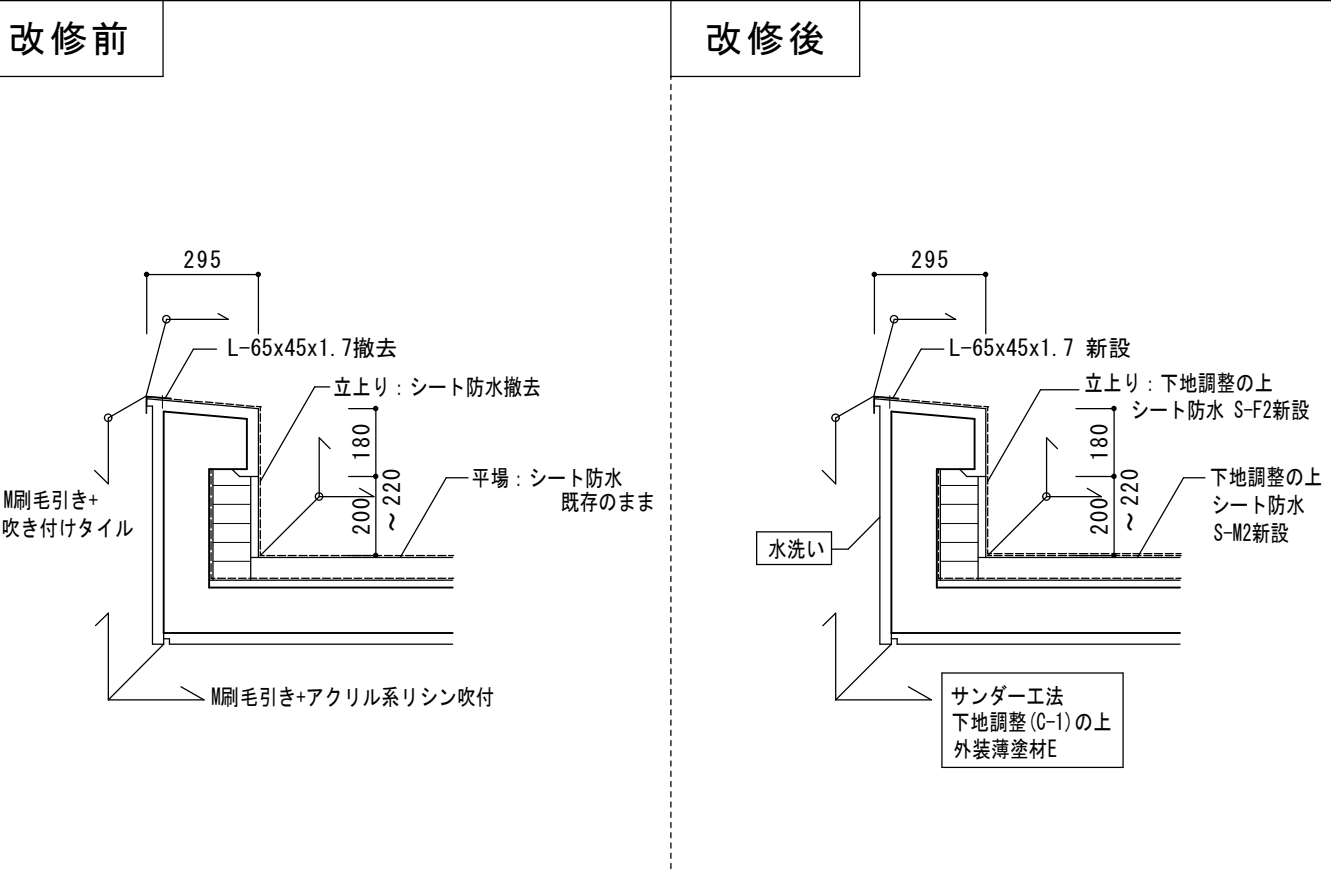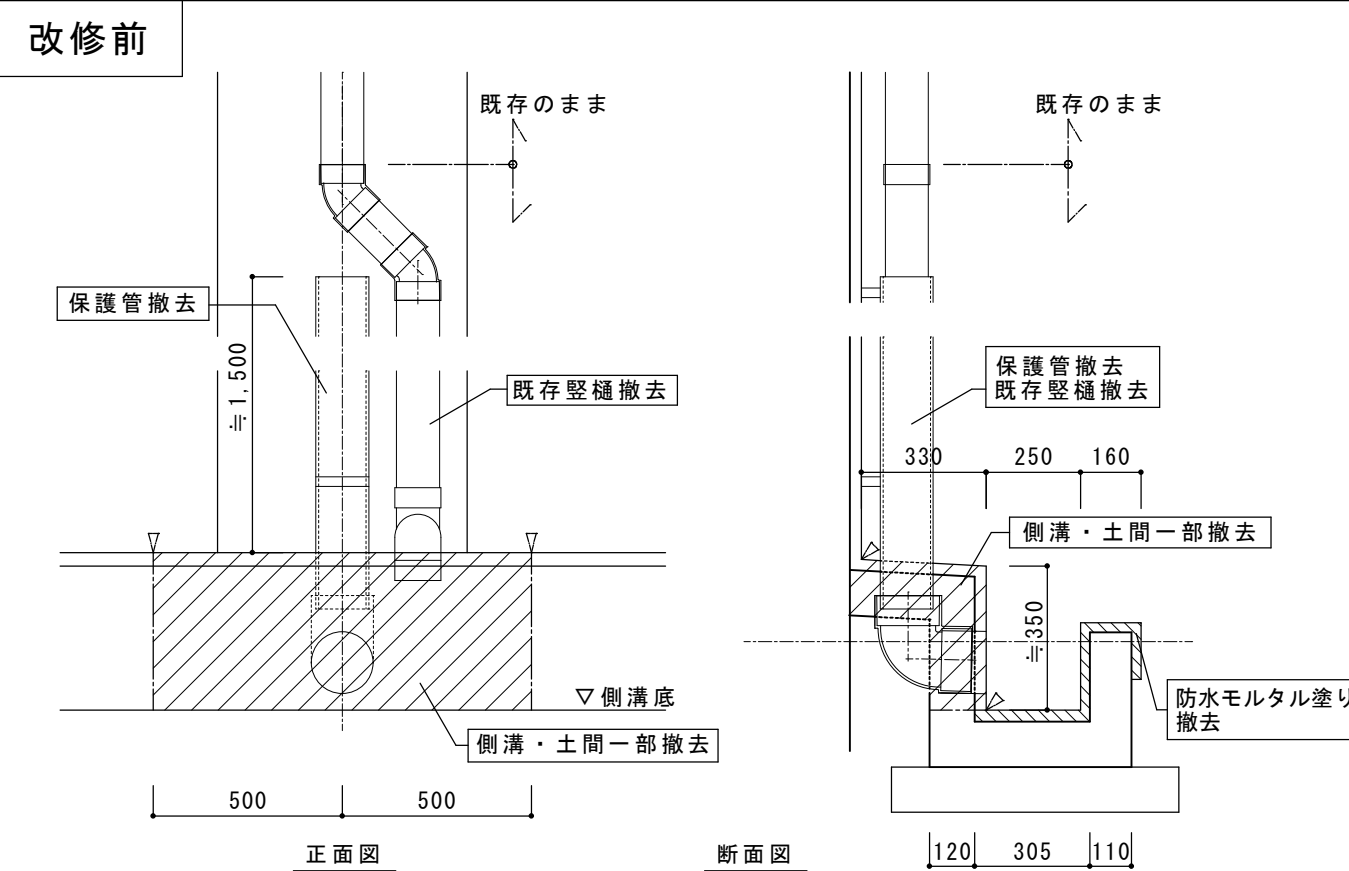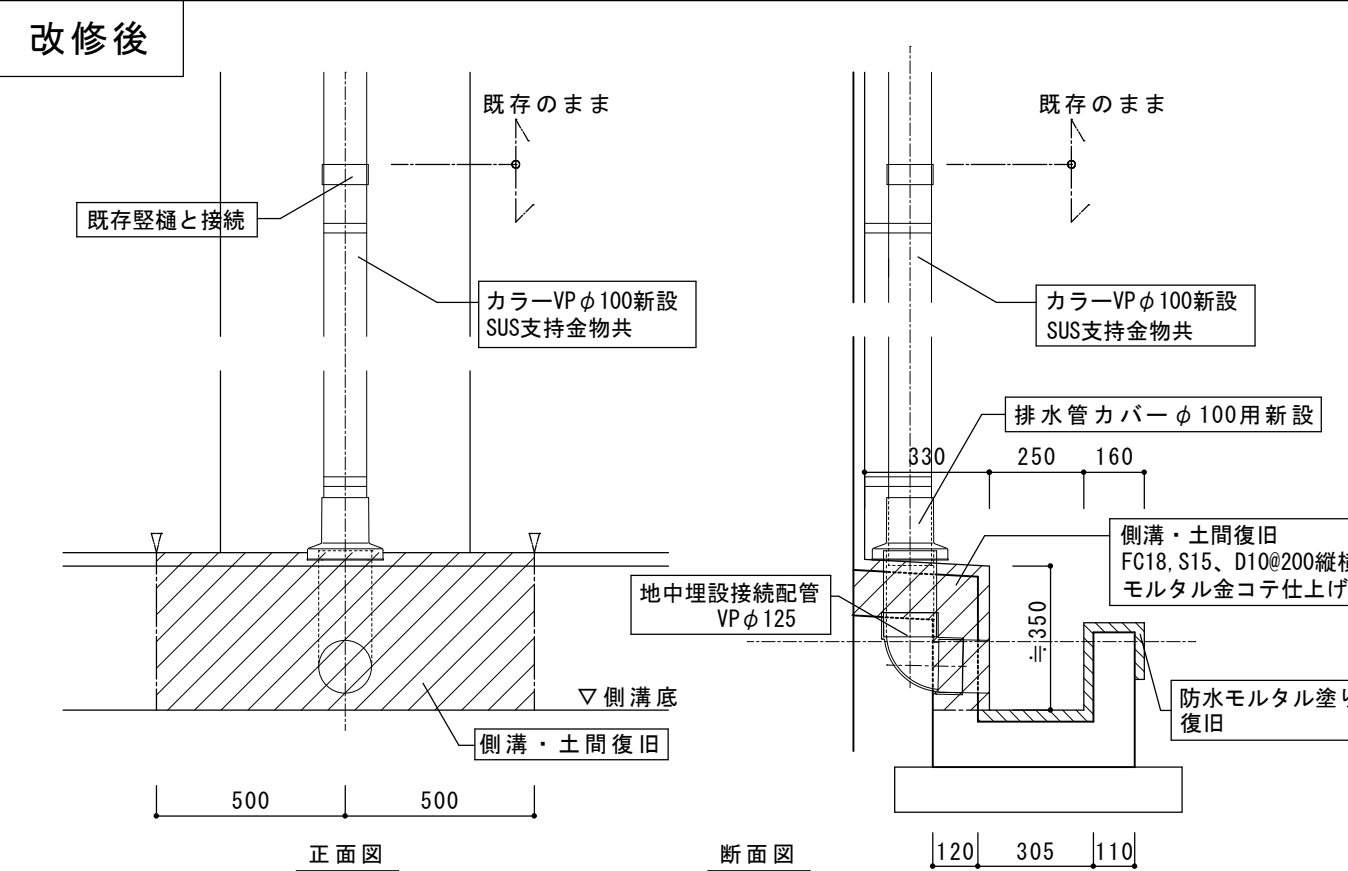パラペット詳細図（R階1-4通間、21-24通間、PH階共通）1/20		パラペット詳細図（R階4-15通間）1/20		パラペット詳細図（R階18-21通間）1/20	
改修前	改修後	改修前	改修後	改修前	改修後
					
塔屋取合い詳細図（R階15通）1/20		塔屋取合い詳細図（R階A1通り、15-18通間）1/20		塔屋取合い詳細図（R階18通）1/20	
改修前	改修後	改修前	改修後	改修前	改修後
					
玄関屋上パラペット詳細図 1/20		縦樋迂回部詳細図 1/20			
改修前	改修後	改修前	改修後	改修後	
					
徳島県県土整備部営繕課		●工事名 R 8 営繕 川島高等学校 吉・川島 北棟外部改修工事		●図面番号 A-20	
		●図面名 各部詳細図（1）		●縮尺 A2=図示 A3=71%	
				株式会社 宮 建築設計 管理建築士 1級333707号 清水 康代 1級建築士事務所 徳島県知事登録第11050号 徳島市福島一丁目5番6号 TEL(088)625-5505(代)	


改修前

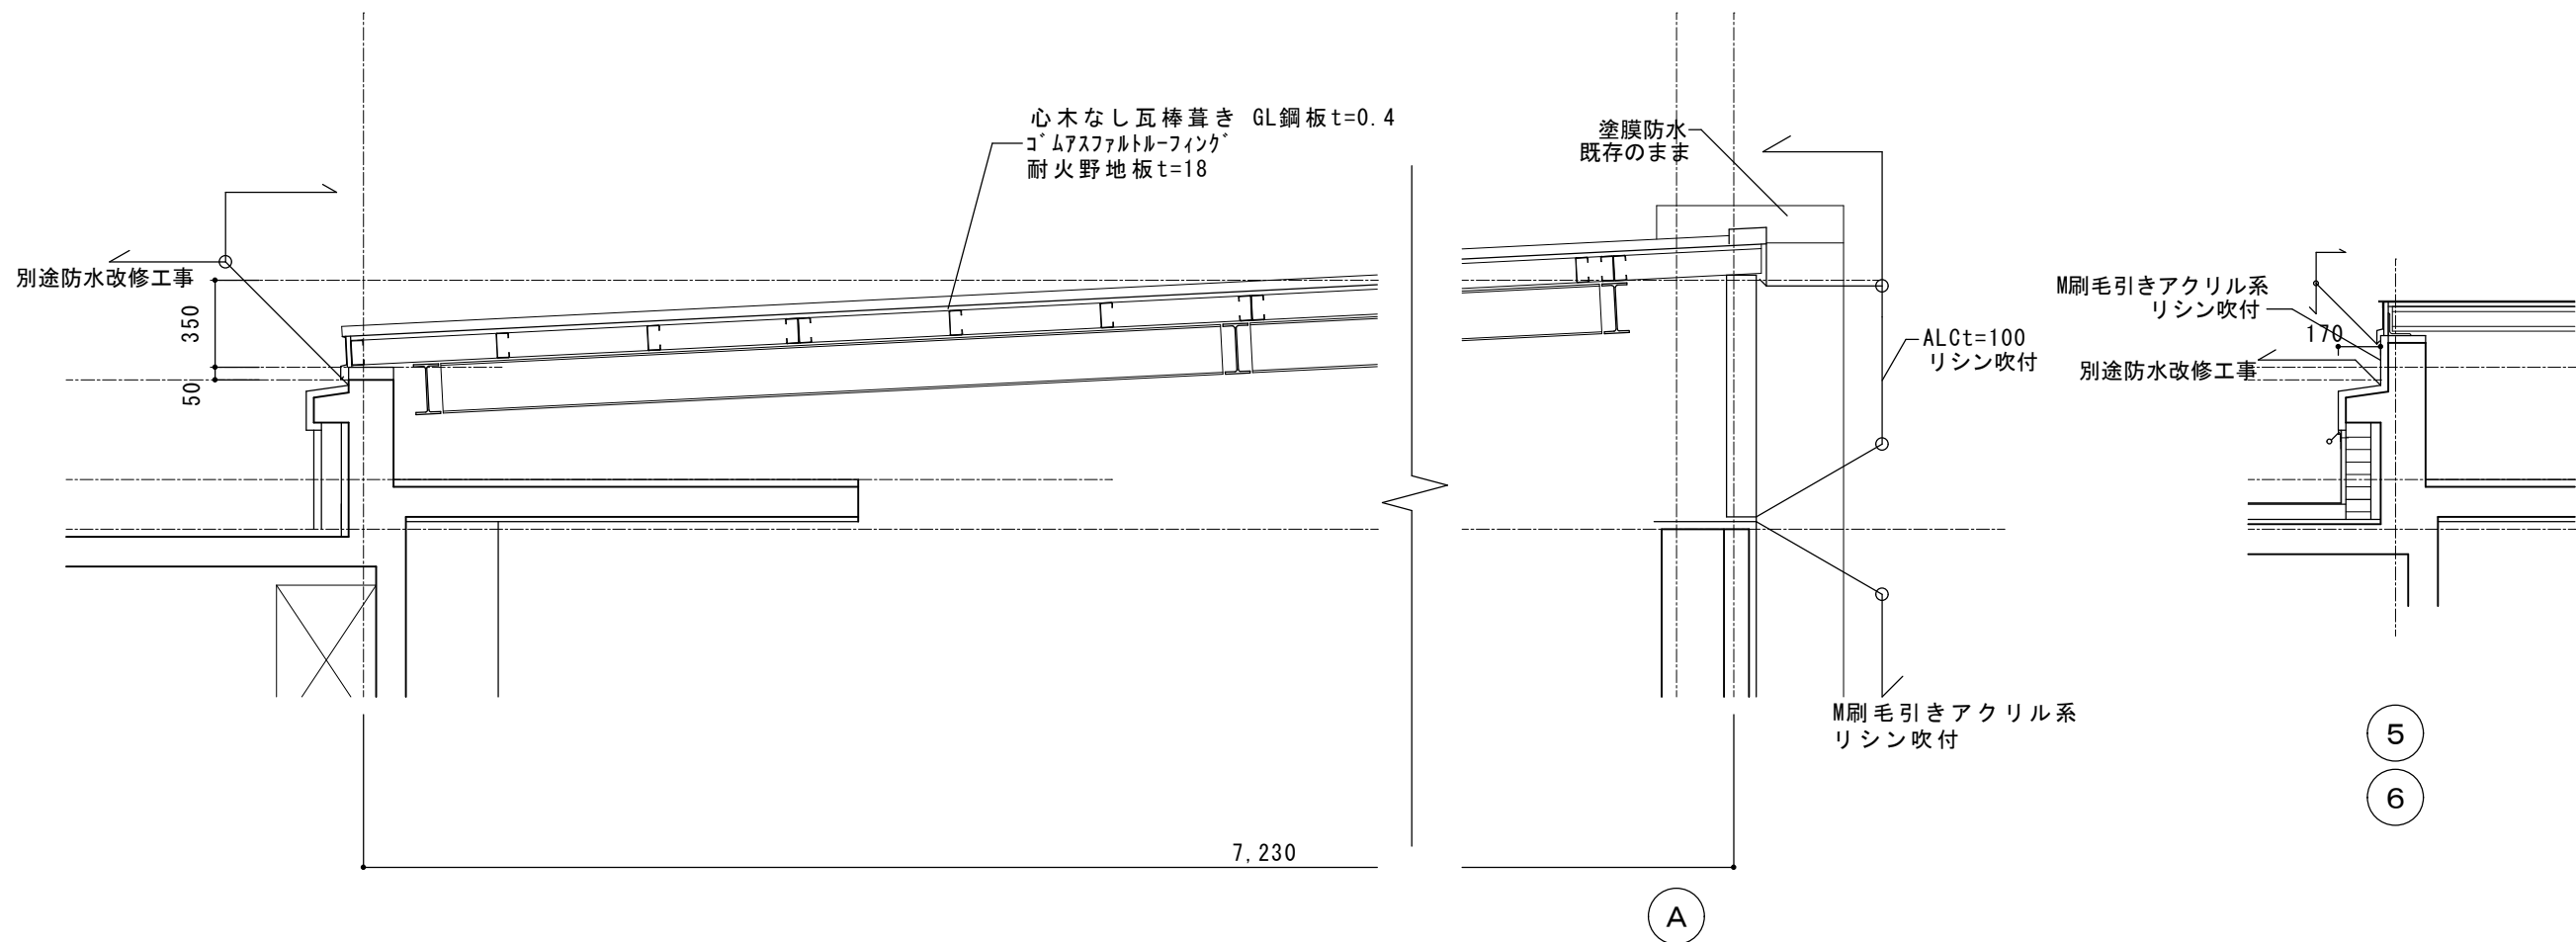


改修後 ※ 参考図

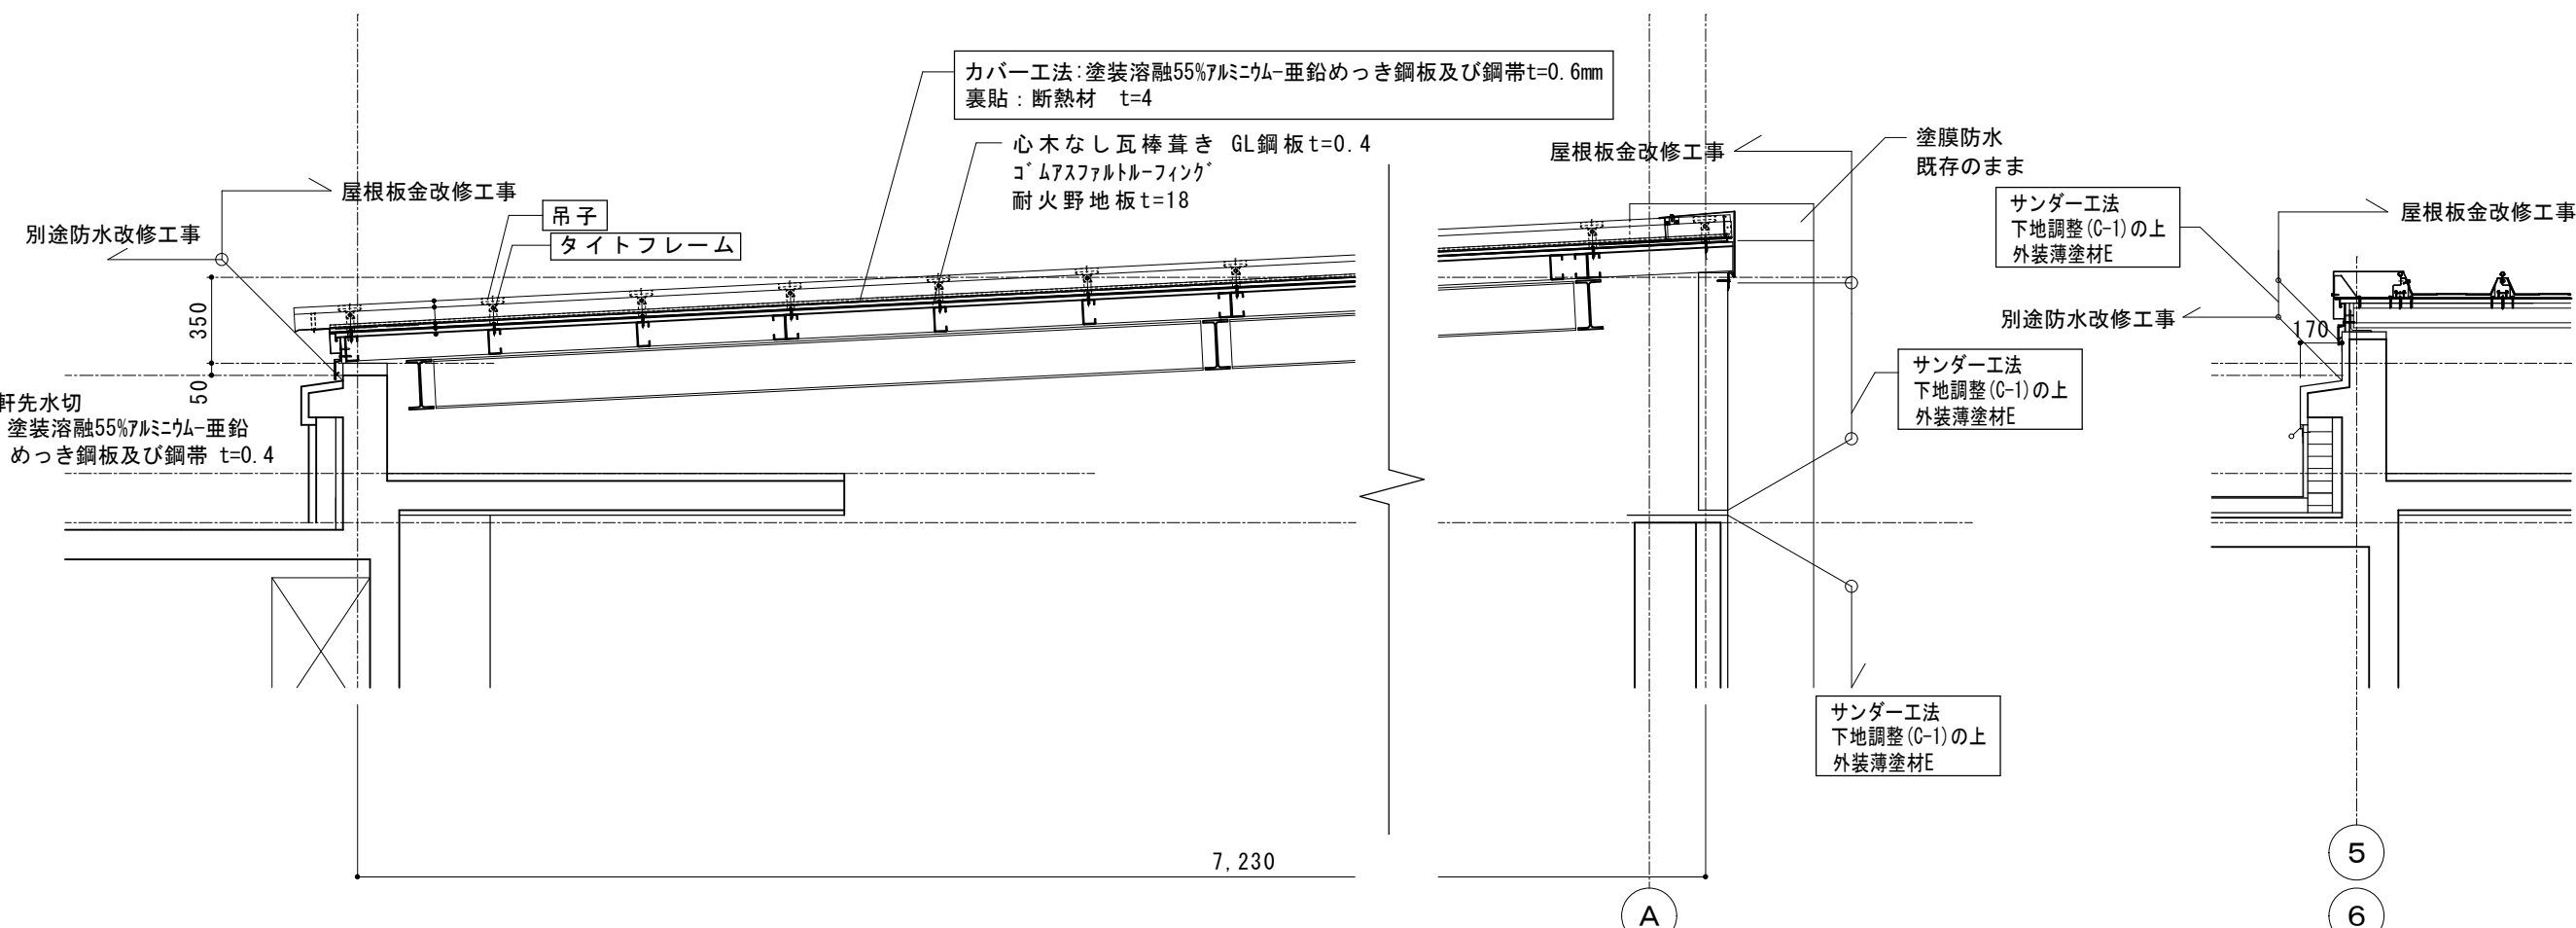


※詳細については採用メーカーの仕様による

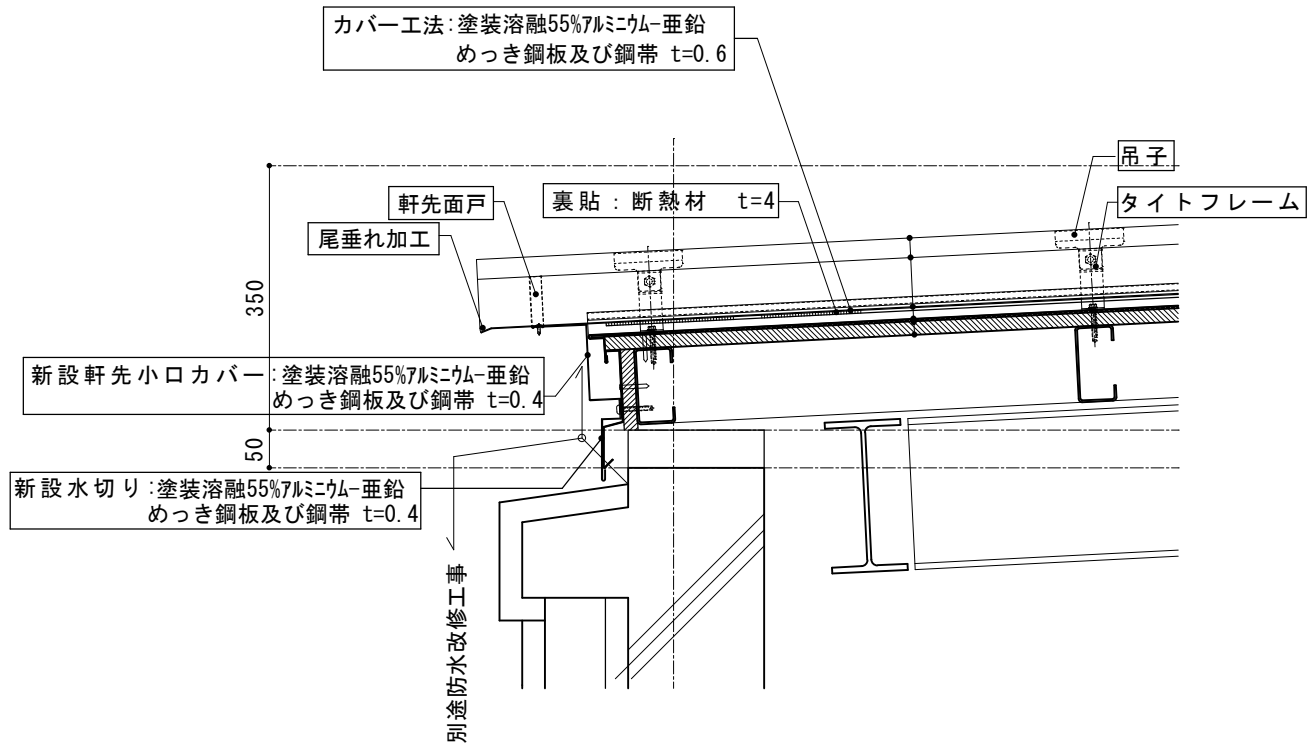

軒先詳細図 1/10

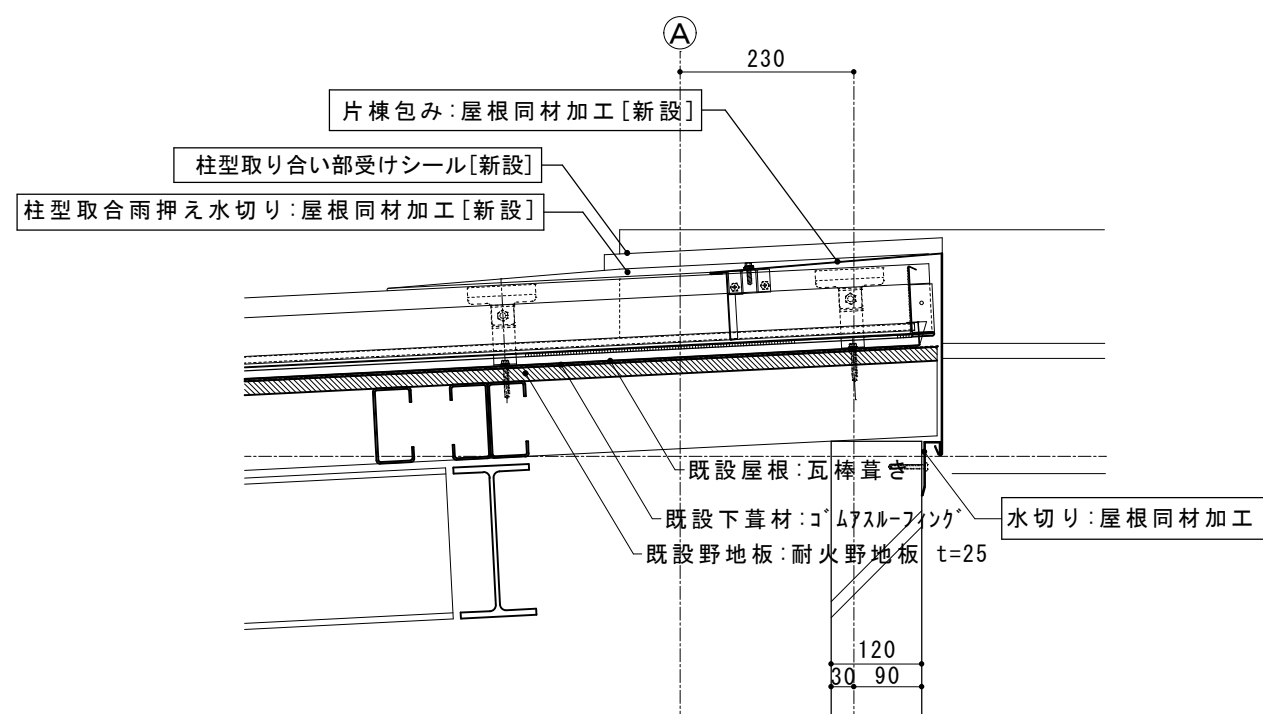

棟詳細図 1/10

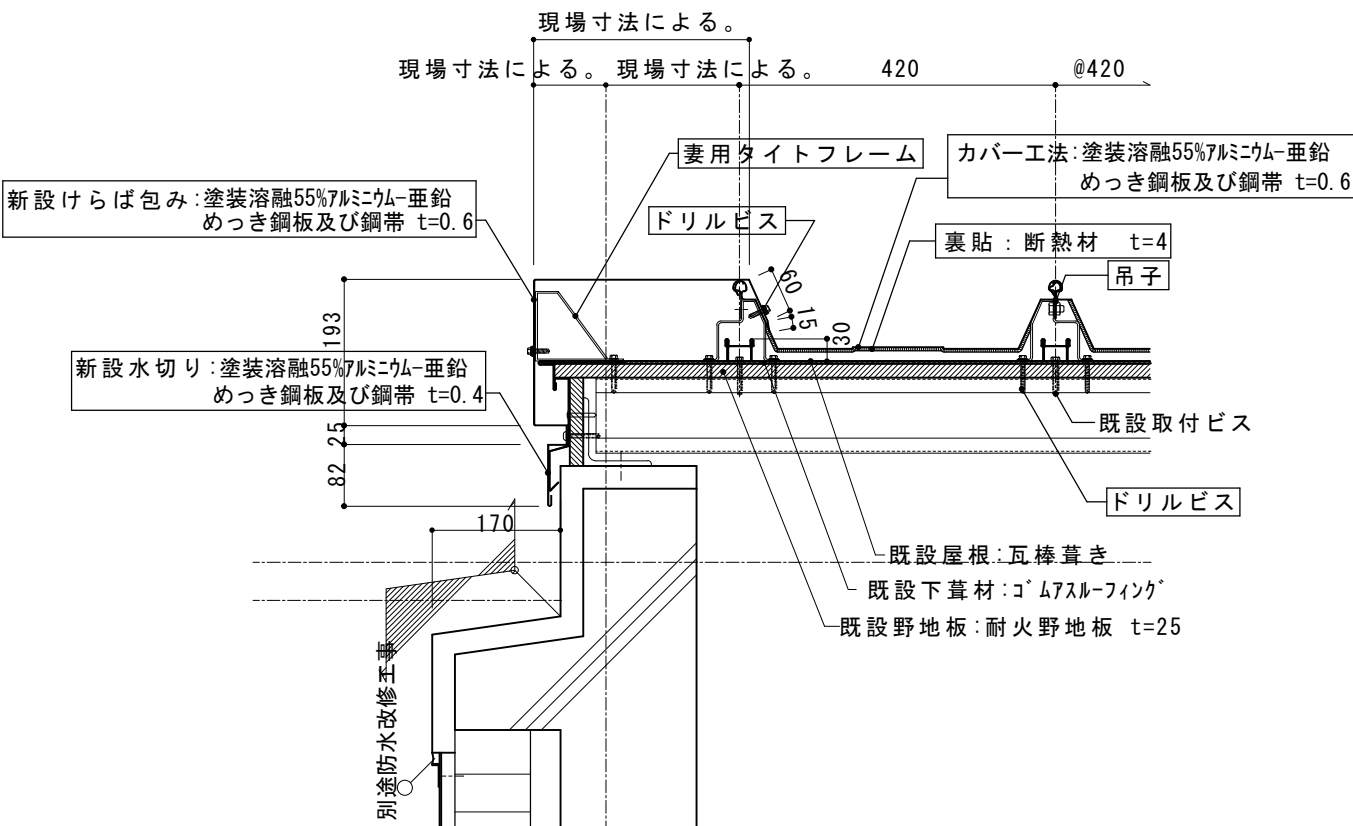

ケラバ詳細図 1/10


徳島県土整備部営繕課

●工事名 R 8 営繕 川島高等学校 吉・川島
北棟外部改修工事
●図面名 各部詳細図 (2)

●図面番号 A-21
●縮尺 A2=図示
A3=71%

株式会社 宮 建築設計
MIY A 会社
管理建築士 1級333707号 清水 康代
1級建築士事務所 徳島県知事登録第11050号
徳島市福島一丁目5番6号 TEL (088) 625-5505 (代)

バルコニー廻り詳細図 1/20			バルコニー床点検口詳細図(2-4階 24・B通り) 1/20		
改修前			改修後		
渡り廊下外部底詳細図 1/10 改修前			改修後 ※ 参考図		
			断面詳細図 1/20 ※ 参考図		
			※ 詳細については採用メーカーの仕様によるものとし、耐風圧計算書を提出のこと		
徳島県県土整備部営繕課			●工事名 R 8 営繕 川島高等学校 吉・川島 北棟外部改修工事 ●図面名 各部詳細図 (3) ●図面番号 A-22 ●縮尺 A2=図示 A3=71% 株式会社 宮 建築設計 MIY A 会社 管理建築士 1級333707号 清水 康代 1級建築士事務所 徳島県知事登録第11050号 徳島市福島一丁目5番6号 TEL (088) 625-5505 (代)		

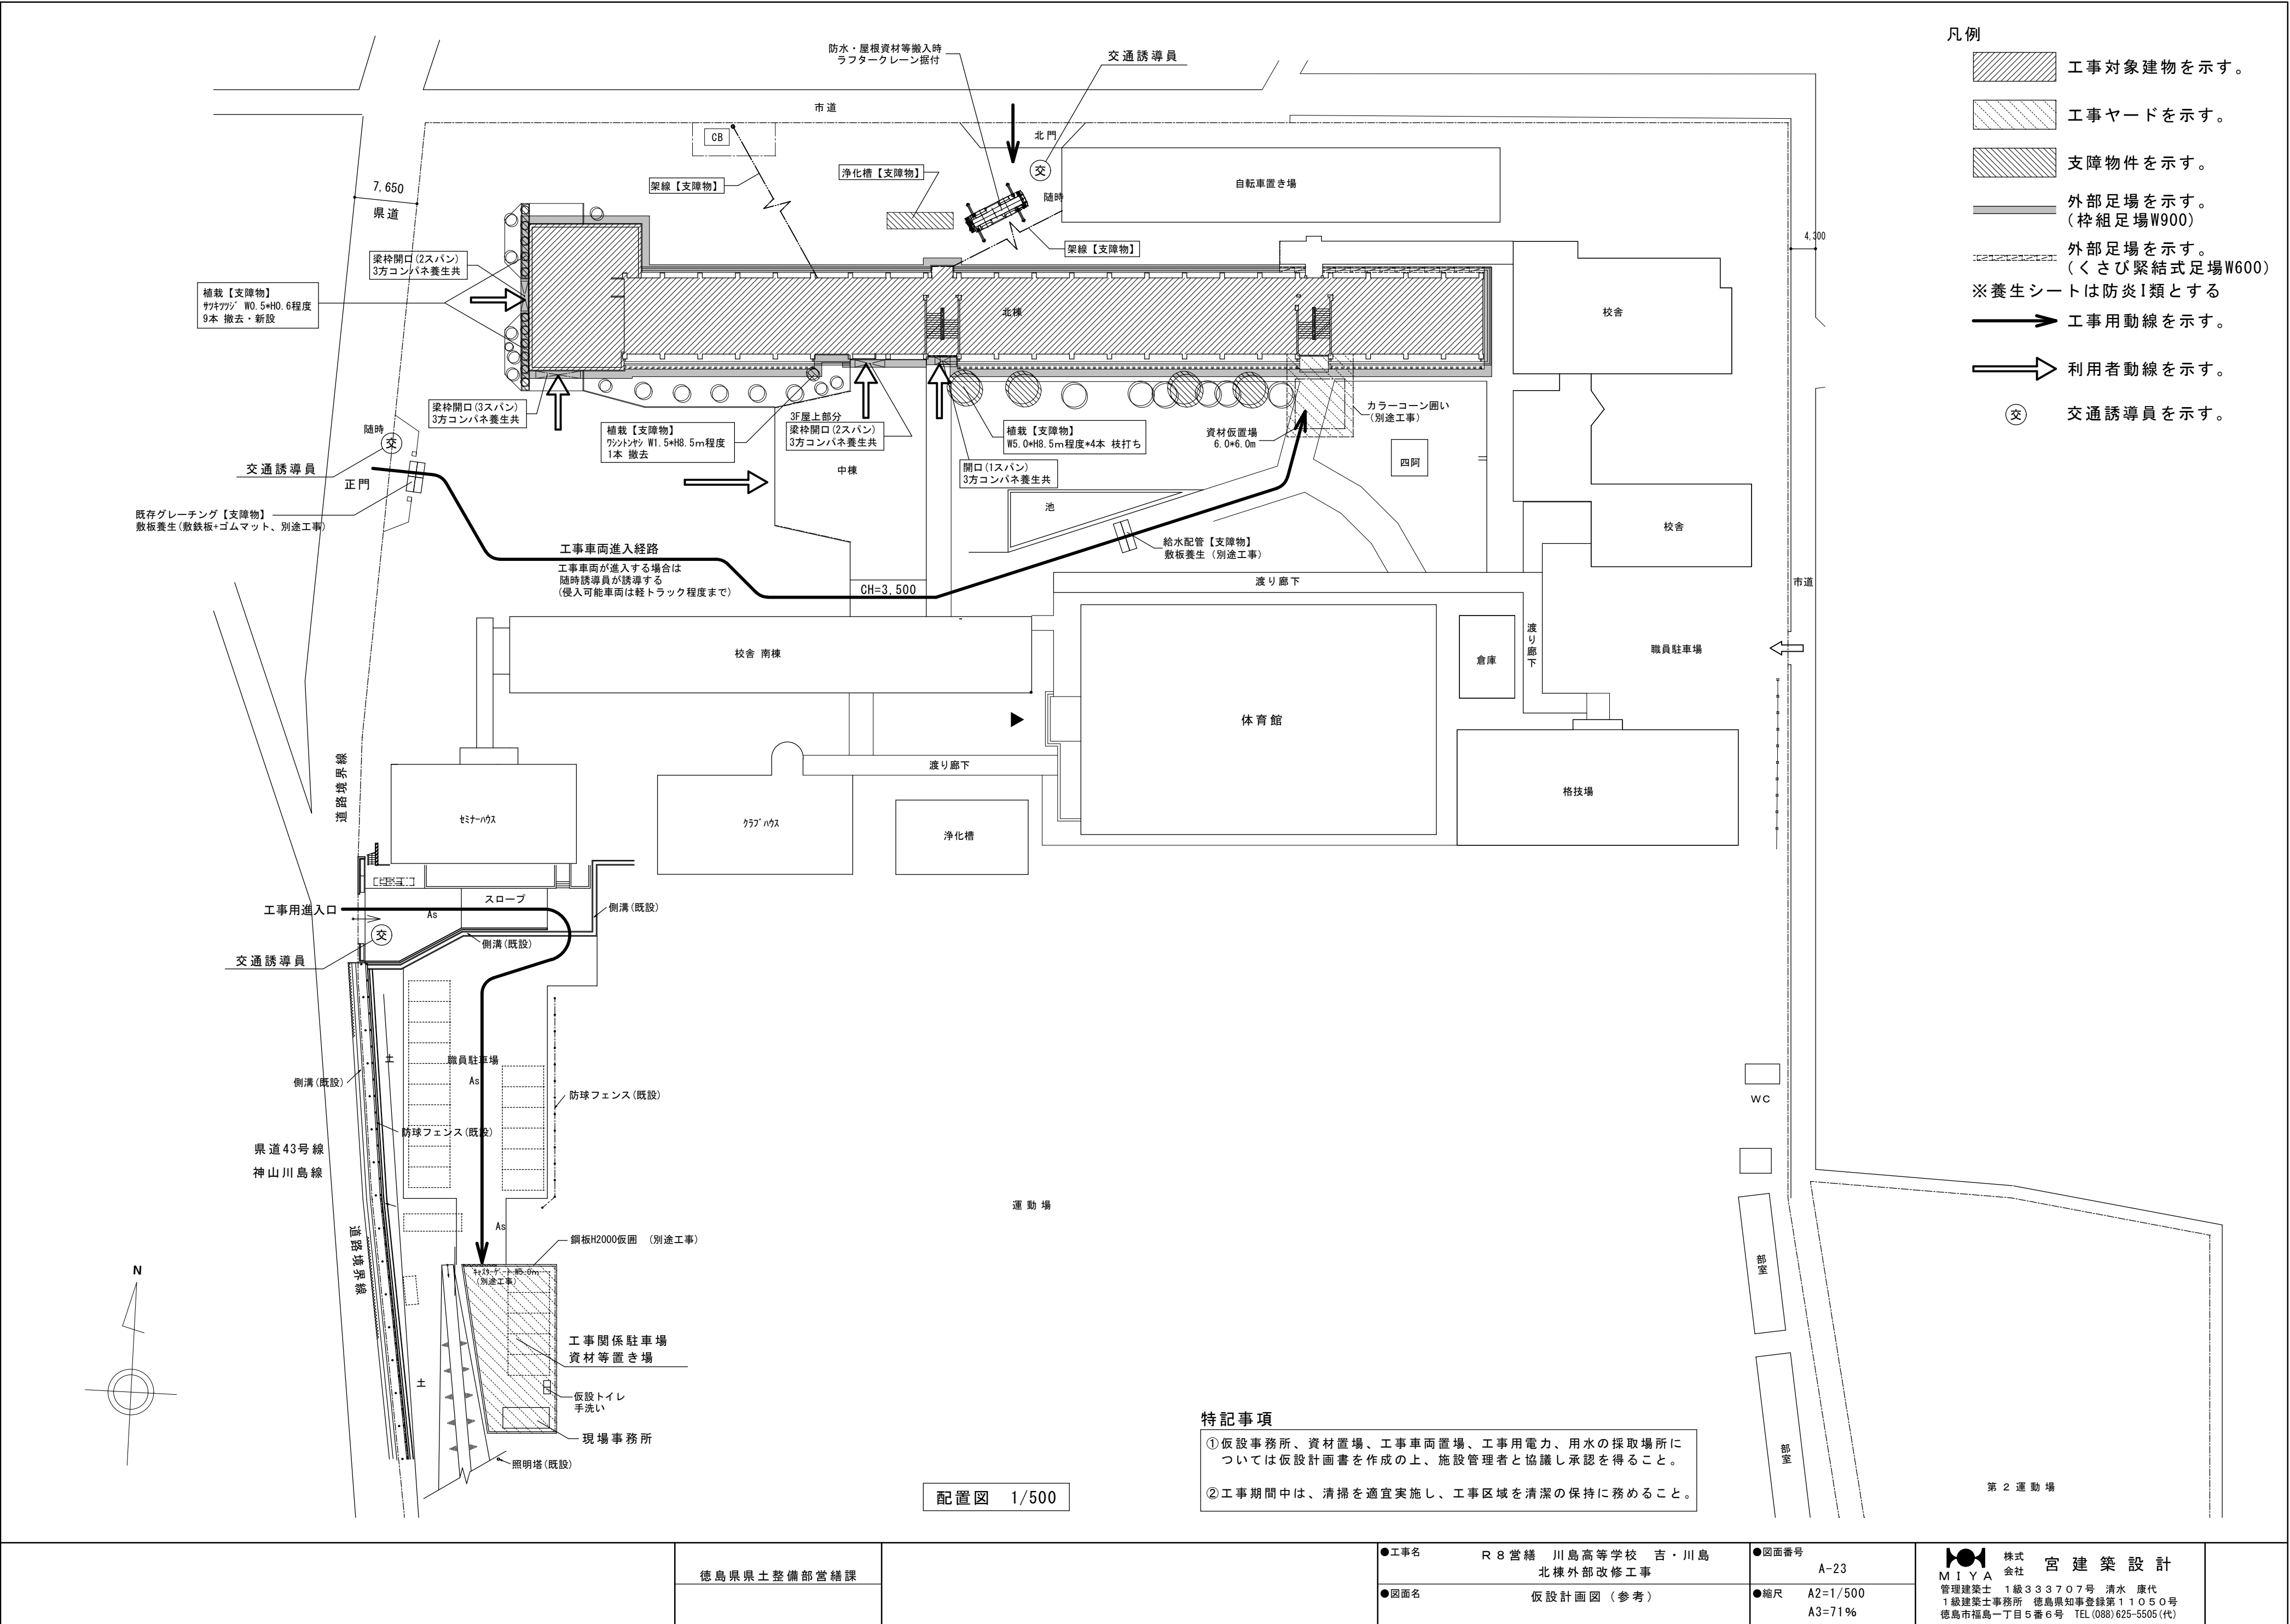

徳島県県土整備部営繕課	●工事名	R 8 営繕 川島高等学校 吉・川島 北棟外部改修工事	●図面番号	A-23	株式会社 宮 建築設計 MIYAGI 会社 管理建築士 1級333707号 清水 康代 1級建築士事務所 徳島県知事登録第11050号 徳島市福島一丁目5番6号 TEL (088) 625-5505 (代)
	●図面名	仮設計画図 (参考)	●縮尺	A2=1/500 A3=71%	

■ 施工にあたっての留意事項

- 1、この改修工事は、日常の学校生活を継続しながらの施工となり、学校の授業に影響が出ないように十分に配慮しなければならない為、学校の授業に影響のある騒音・振動等を伴う工程は、休校日又は放課後に行うことを見込んでいる。
よって、学校のテスト期間中などを考慮した詳細工程を作成し、学校管理者と調整をしながら学校の運営に影響が出ないようにすること。
- 2、別途工事との取り合いが多いことから、建築・設備の総合図のとりまとめや、現場進行管理等、工事工程の調整を積極的に行うこと
- 3、学校を使用しながらの改修工事となるため、工事範囲内外を問わず、関わる全ての場所において、整理整頓、清潔の保持、仮設物の点検を日常的に実施する等、生徒・学校関係者及び来客者の安全・衛生確保に努めること。
- 4、配管工事に伴う断水が必要な工事については、学校の運営に支障を及ぼす工程の為、学校管理者と協議の上、日程調整を行うこと。

概略工事工程表

