


平面図 S=1/1000
徳島市国府町

3級基準点 座標リスト				H25成果値
点 名	X座標	Y座標	標 高(A.P.)	
H25-3-11	121030.995	89296.450	7.503	
H25-3-12	120897.186	89086.282	6.785	
H25-3-13	120949.915	88918.741	8.529	
H25-3-14	120941.102	88723.865	6.914	

控杭 座標リスト				H25成果値
点 名	X座標	Y座標	標 高(A.P.)	
NO.33L36.5	121160.197	89305.739	6.701	
NO.33+100.00L34.8	121086.412	89263.864	7.326	
NO.34L33.6	121036.252	89183.345	6.927	
NO.34+100.00R36	120924.912	89132.273	5.993	
NO.35L35.3	120962.993	89015.011	6.749	
NO.35+100.00R29.5	120889.617	88916.653	8.089	

線形座標リスト				H25成果値
点 名	X座標	Y座標		
NO.22L34.5	122322.303	90797.549		
NO.22+100.00L25	122258.213	90743.056		
BC.25	121230.737	89387.784		
NO.32+100.00	121230.401	89387.499		
SP.25	121214.872	89375.819		
EC.25	121197.719	89365.787		
NO.33	121143.643	89338.269		
BC.26	121091.585	89311.780		
SP.26	121068.611	89295.672		
NO.33+100.00	121059.444	89285.859		
EC.26	121051.016	89273.816		
NO.34	121007.382	89200.535		
BC.27	120958.623	89118.648		
NO.34+100.00	120956.298	89114.586		
SP.27	120943.252	89086.686		
NO.34+155.00	120936.132	89063.592		
EC.27	120933.767	89052.511		
NO.35	120927.676	89019.398		
BC.28	120920.655	88981.230		
SP.28	120917.938	88923.781		
NO.35+100.00	120918.891	88920.302		
EC.28	120928.454	88879.345		
NO.36	120947.463	88824.692		
BC.29	120949.427	88819.043		
SP.29	120969.784	88735.509		
NO.36+144.00	120974.224	88683.819		
EC.29	120973.883	88649.627		
R07+EP	120972.537	88627.857		

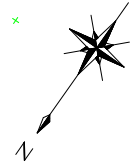

設計図面（当初）

工事名	R 8 徳土 飯尾川 徳・国府 河道掘削工事（2）		
路線名等	飯尾川		
工事箇所	徳島市国府町芝原字野神 （第2分割）		
図面名	平面図		
縮尺	1:1000	図面番号	1 / 5
会社名			
事業者名	徳島県 徳島県土整備事務所		


掘削	土砂	1/5断面	9.63
		1/10断面	1.75
		1/50断面	17.10



工事名	R8徳土 飯尾川 徳・国府 河道掘削工事（2）		
路線名等	飯尾川		
工事箇所	徳島市国府町芝原字野神 （第2分割）		
図面名	横断面（No. 33, No. 34）		
縮尺	1:100	図面 番号	2 / 5
会社名			
事業者名	徳島県 徳島県土整備事務所		


掘削	土砂	1/5断面	14.84
		1/10断面	3.51
		1/50断面	16.04

掘削	土砂	1/5断面	6.25
		1/10断面	0.71
		1/50断面	16.54

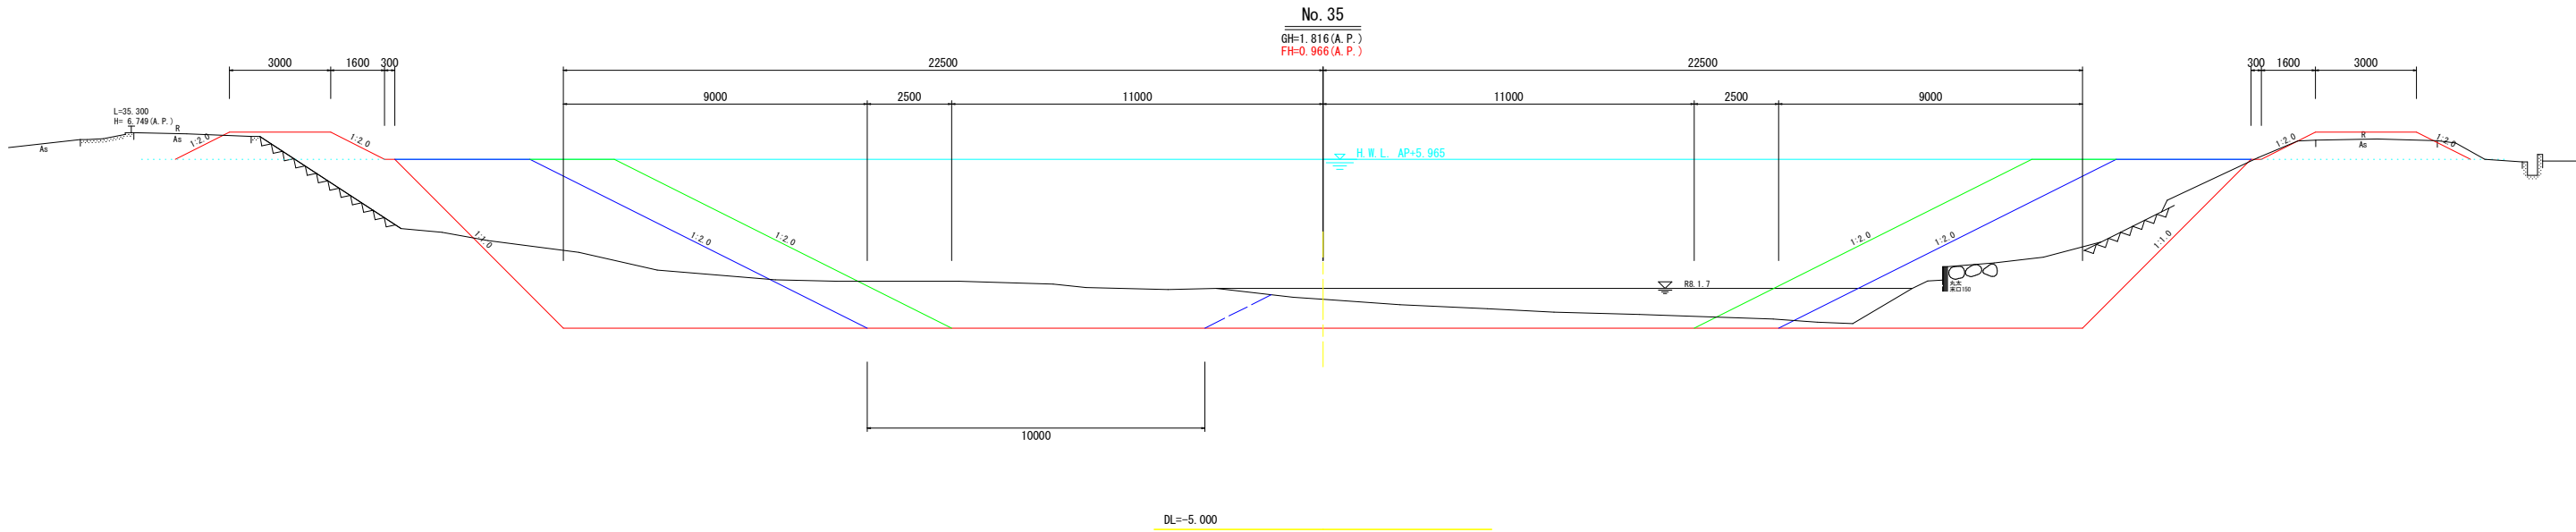

設計図面（当初）

工事名	R 8 徳土 飯尾川 徳・国府 河道掘削工事（2）			
路線名等	飯尾川			
工事箇所	徳島市国府町芝原字野神 （第2分割）			
図面名	横断面（No. 35）			
縮尺	1:100	図面番号	3	／ 5
会社名				
事業者名	徳島県 徳島県土整備事務所			

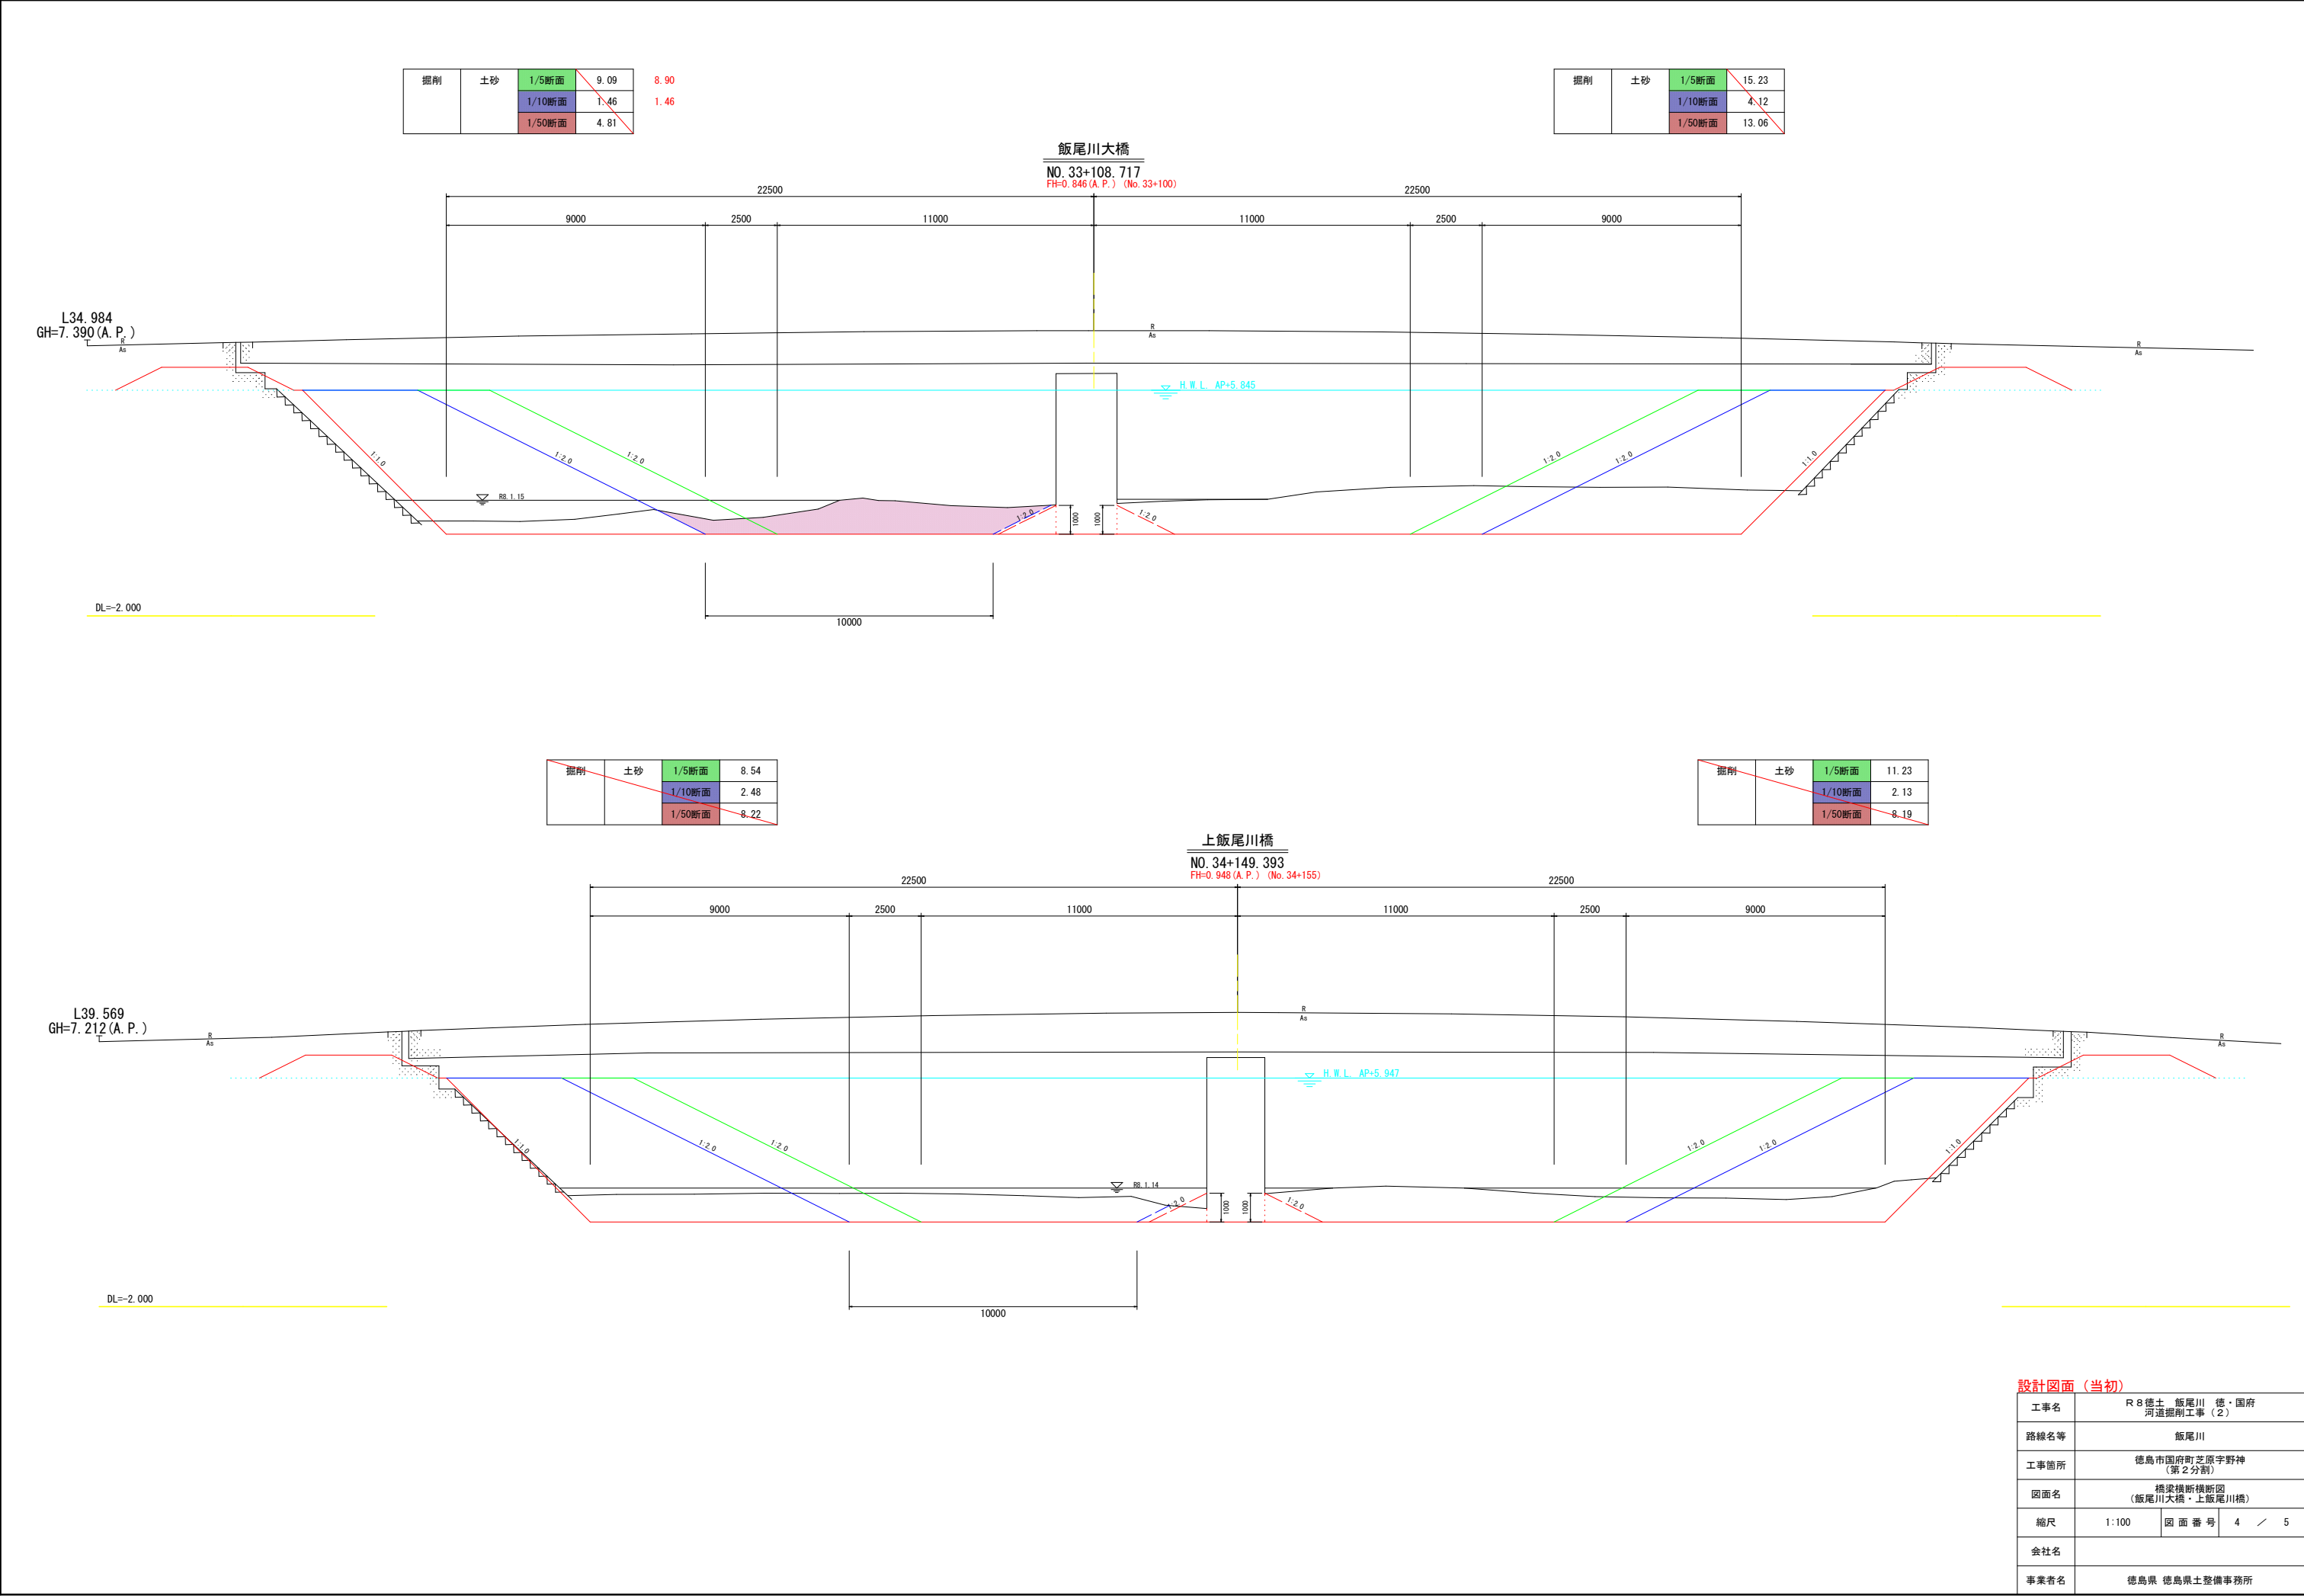


$$S=1/500$$


仮設横断面図 S=1/200

Diagram illustrating the cross-section of a road and drainage system. The diagram shows the road profile, the drainage ditch, and the water level (H.W.L.) at AP+5.885. The drainage ditch bottom is marked at RB-1.15. The embankment height is indicated as 盛土 3.82.

仮設縦断面 S=1/200

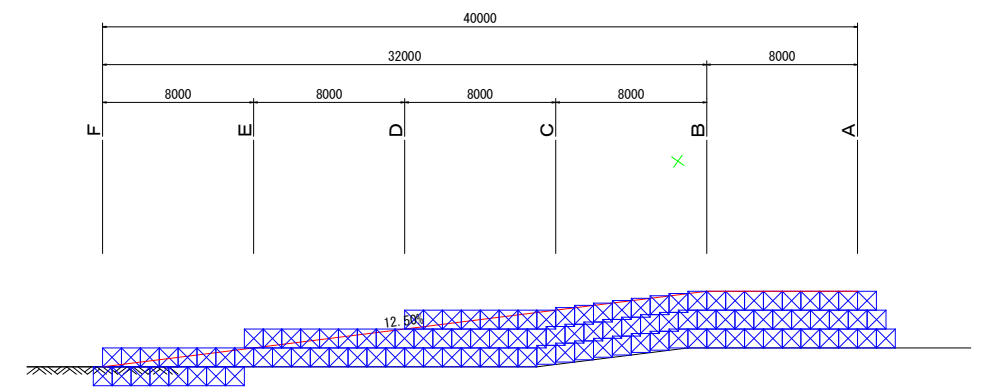

工事名	R 8 徳士 飯尾川 徳・国府 河道掘削工事（2）		
路線名等	飯尾川		
工事箇所	徳島市国府町芝原字野神 （第 2 分割）		
図面名	仮設計面図（案）		
縮尺	図示	図 面 番 号	5 / 5
会社名			
事業者名	徳島県 徳島県土整備事務所		