


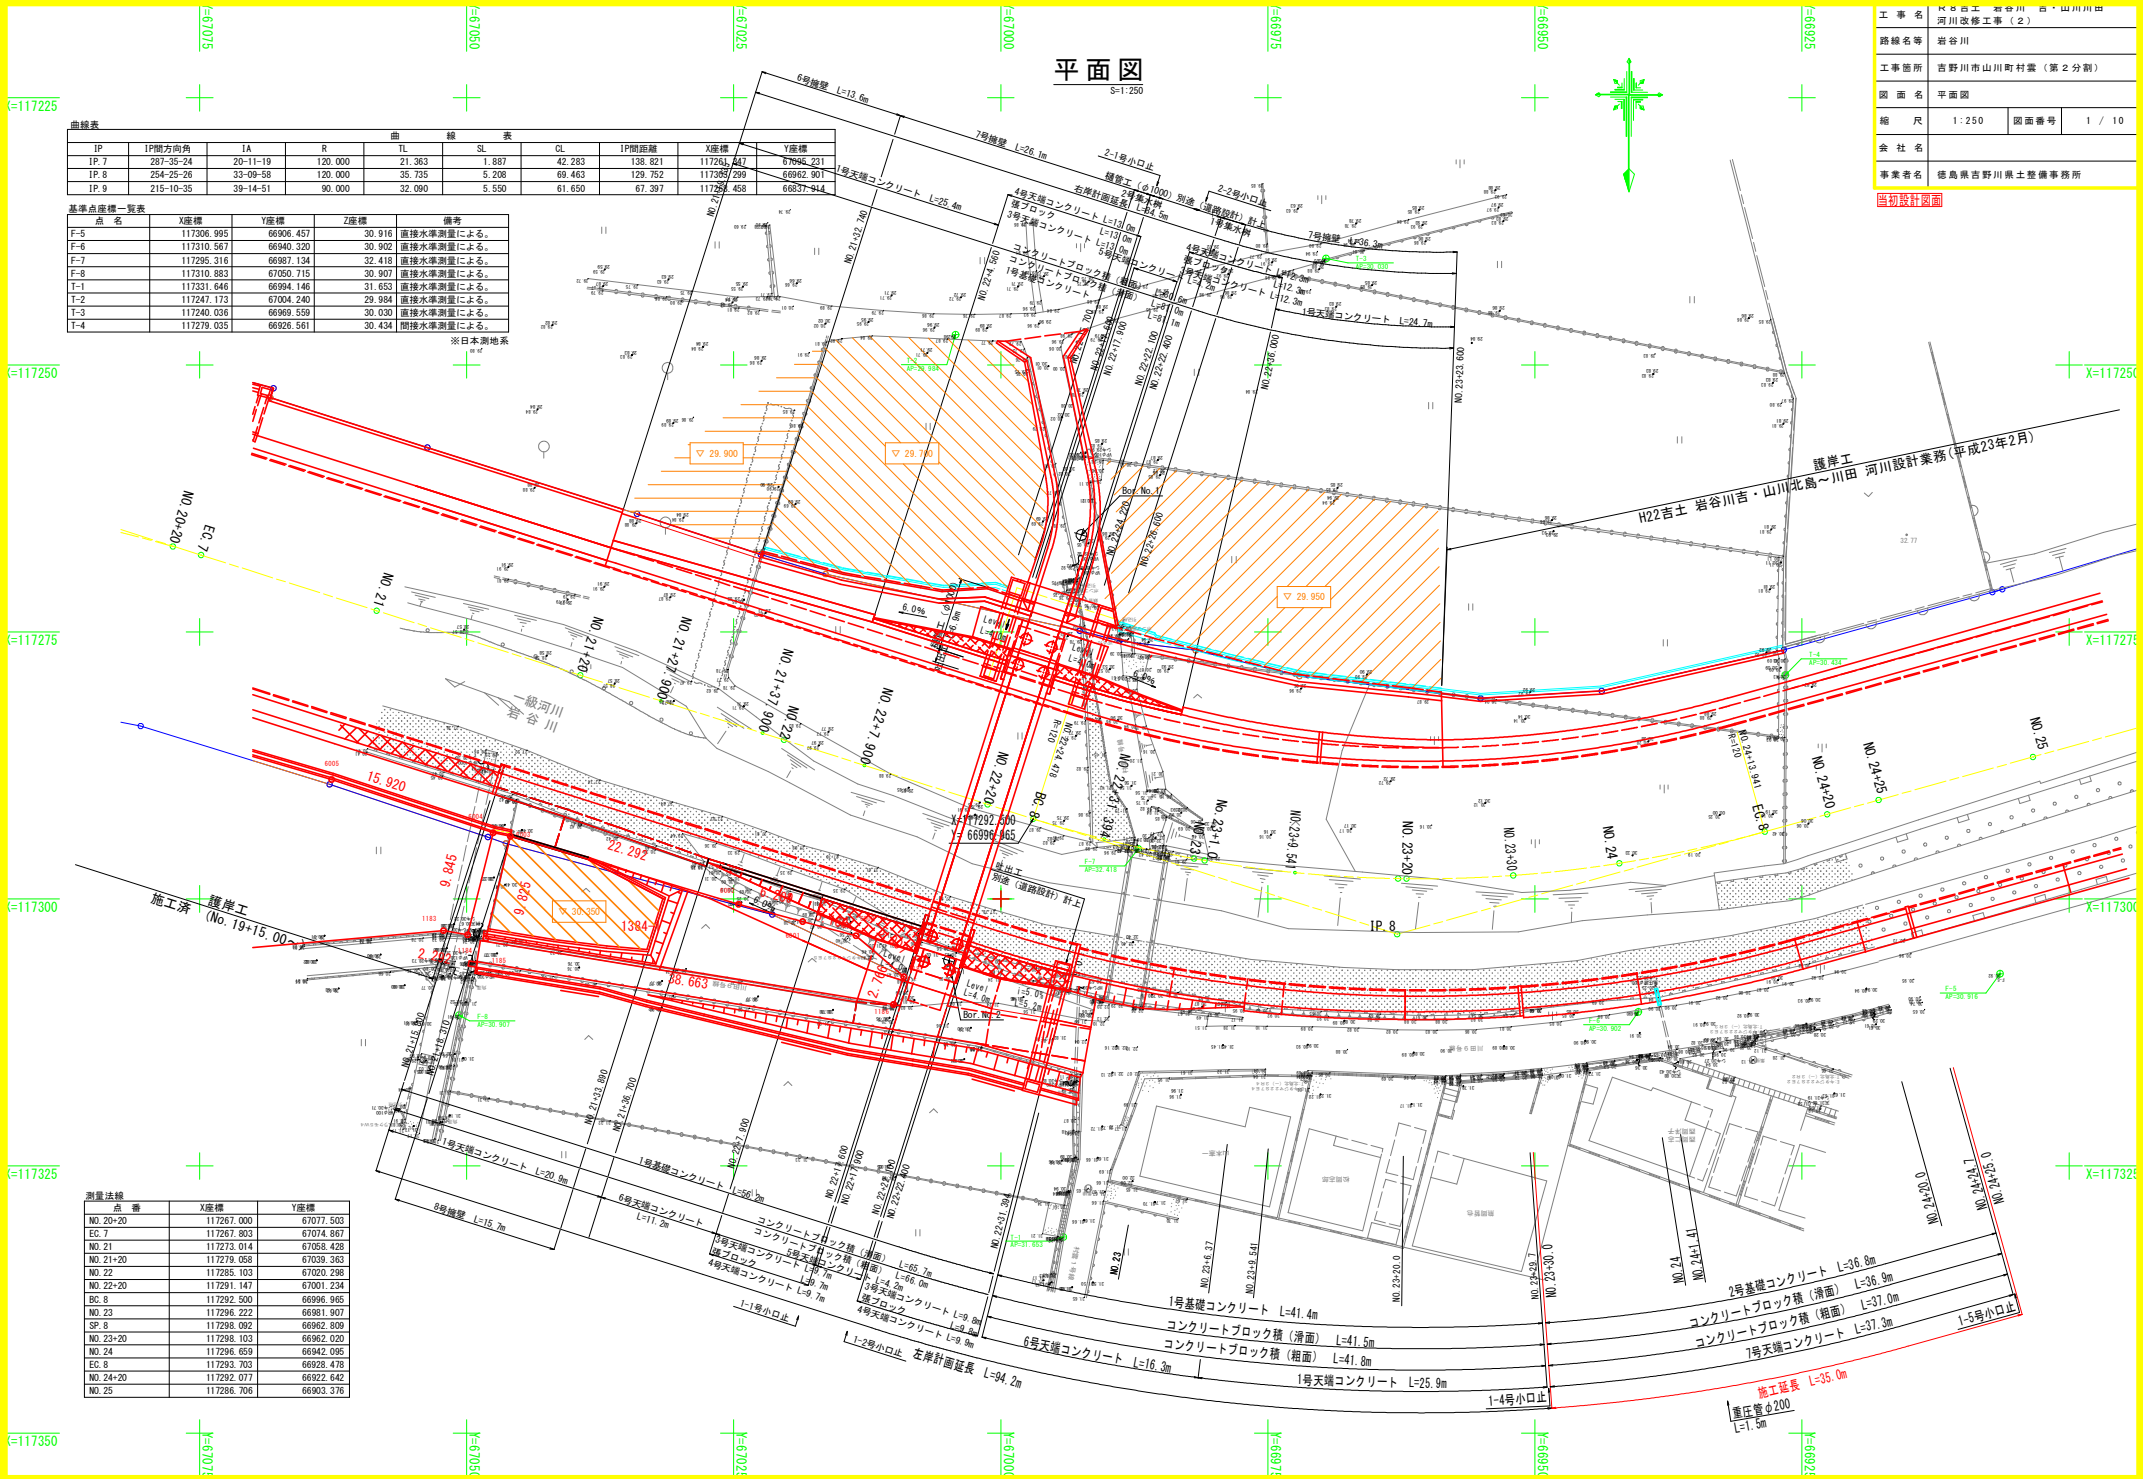



曲線表									
IP	IP間方向角	IA	R	TL	SL	CL	IP間距離	X座標	Y座標
IP.7	287-35-24	20-11-19	120.000	21.363	1.887	42.283	138.821	117261.447	67096.231
IP.8	254-25-26	33-09-58	120.000	35.735	5.208	69.463	129.752	117385.799	66962.901
IP.9	215-10-35	39-14-51	90.000	32.090	5.550	61.650	67.397	117258.458	66837.914

基準点座標一覧表					
点 名	X座標	Y座標	Z座標	備考	
F-5	117300.995	66996.467	30.916	直接水準測量による。	
F-6	117310.567	66940.320	30.902	直接水準測量による。	
F-7	117295.316	66987.134	32.418	直接水準測量による。	
F-8	117310.883	67050.715	30.907	直接水準測量による。	
T-1	117331.646	66994.146	31.653	直接水準測量による。	
T-2	117247.173	67004.240	29.984	直接水準測量による。	
T-3	117240.036	66969.559	30.030	直接水準測量による。	
T-4	117278.035	66926.561	30.434	間接水準測量による。	

※日本測地系

測量法補		
点 番	X座標	Y座標
NO.20-20	117267.000	67077.503
EC.7	117267.803	67074.467
NO.21	117273.014	67058.428
NO.21-20	117279.058	67039.363
NO.22	117285.103	67020.298
NO.22-20	117291.147	67001.234
BC.8	117292.500	66996.905
NO.23	117296.222	66981.907
SP.8	117298.082	66962.809
NO.23-20	117298.103	66962.020
NO.24	117296.659	66942.095
EC.8	117293.703	66928.478
NO.24-20	117292.077	66922.642
NO.25	117286.706	66903.376

縦断面図V=1:100
H=1:250

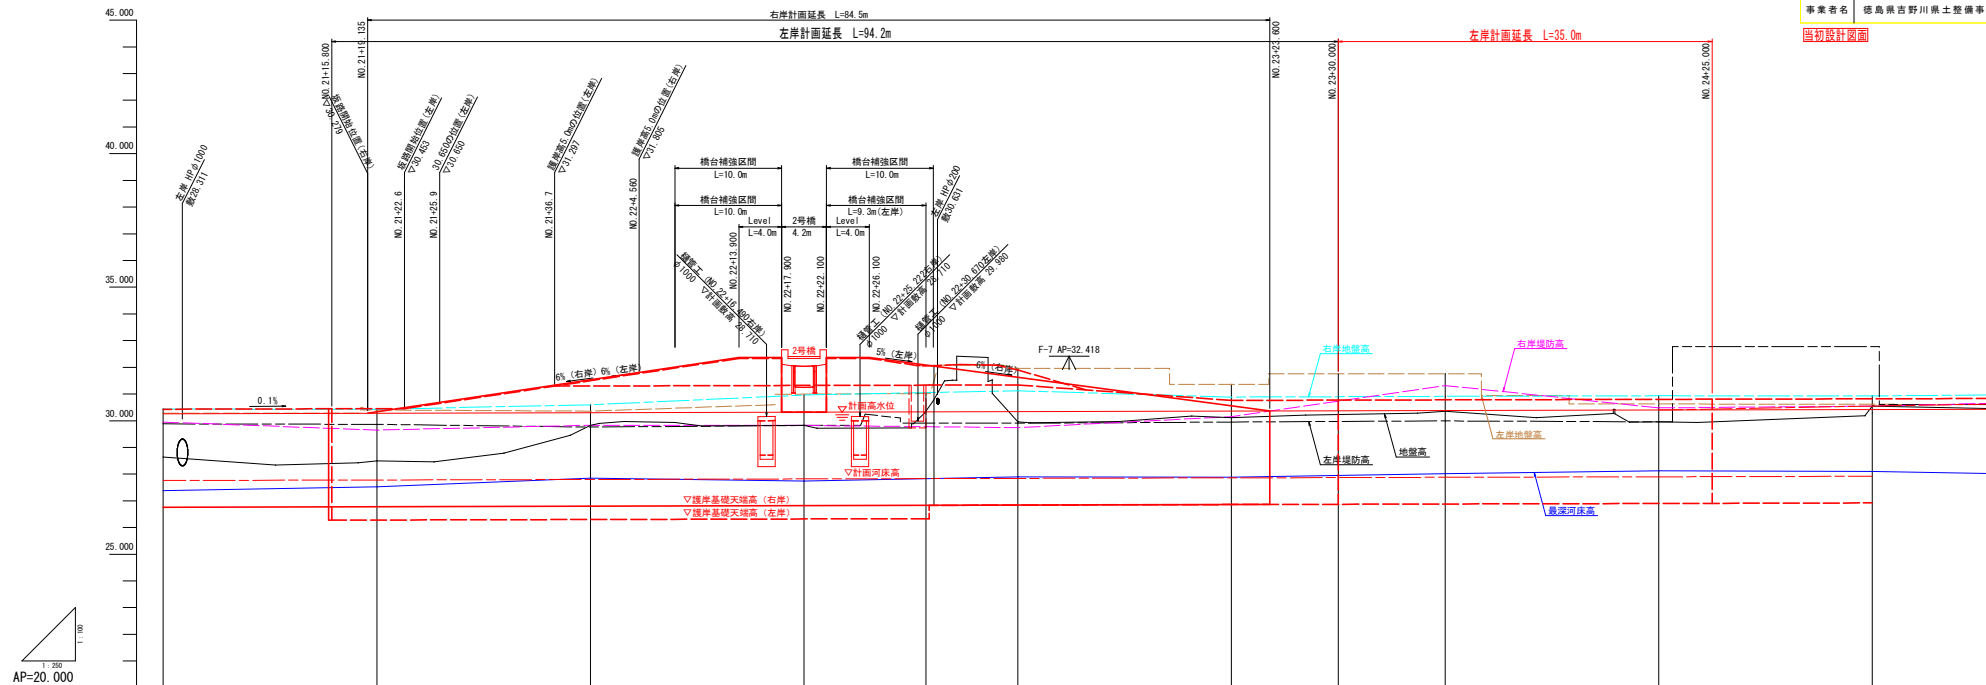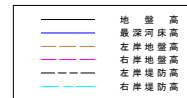

計画高水勾配																			
計画河床勾配																			
計画高水位	30.200	30.170	30.150	30.130	30.110	30.090	30.070	30.050	30.030	30.010	29.990	29.970	29.950	29.930	29.910	29.890	29.870	29.850	29.830
計画河床高	27.300	27.280	27.260	27.240	27.220	27.200	27.180	27.160	27.140	27.120	27.100	27.080	27.060	27.040	27.020	27.000	26.980	26.960	26.940
右岸堤防高	28.000	28.000	28.000	28.000	28.000	28.000	28.000	28.000	28.000	28.000	28.000	28.000	28.000	28.000	28.000	28.000	28.000	28.000	28.000
左岸堤防高	28.000	28.000	28.000	28.000	28.000	28.000	28.000	28.000	28.000	28.000	28.000	28.000	28.000	28.000	28.000	28.000	28.000	28.000	28.000
右岸地盤高	29.800	29.800	29.800	29.800	29.800	29.800	29.800	29.800	29.800	29.800	29.800	29.800	29.800	29.800	29.800	29.800	29.800	29.800	29.800
左岸地盤高	29.800	29.800	29.800	29.800	29.800	29.800	29.800	29.800	29.800	29.800	29.800	29.800	29.800	29.800	29.800	29.800	29.800	29.800	29.800
最深河床高	27.300	27.300	27.300	27.300	27.300	27.300	27.300	27.300	27.300	27.300	27.300	27.300	27.300	27.300	27.300	27.300	27.300	27.300	27.300
地盤高	29.800	29.800	29.800	29.800	29.800	29.800	29.800	29.800	29.800	29.800	29.800	29.800	29.800	29.800	29.800	29.800	29.800	29.800	29.800
追加距離	0.000	0.000	0.000	0.000	0.000	0.000	0.000	0.000	0.000	0.000	0.000	0.000	0.000	0.000	0.000	0.000	0.000	0.000	0.000
区間距離	0.000	0.000	0.000	0.000	0.000	0.000	0.000	0.000	0.000	0.000	0.000	0.000	0.000	0.000	0.000	0.000	0.000	0.000	0.000
距離標	0.000	0.000	0.000	0.000	0.000	0.000	0.000	0.000	0.000	0.000	0.000	0.000	0.000	0.000	0.000	0.000	0.000	0.000	0.000
曲線																			


工事名	河川工事(2)		
路線名等	岩谷川		
工事箇所	吉野川市山川町川田(第2分割)		
図面名	縦断面図	図面番号	2 / 10
縮尺	V=1:100 H=1:250	縮尺	2 / 10
会社名	徳島県吉野川県土整備事務所		
事業名	徳島県吉野川県土整備事務所		

当初設計図面

標準断面図 S=1:50

NO. 24付近

GH=30.355
FH=27.880

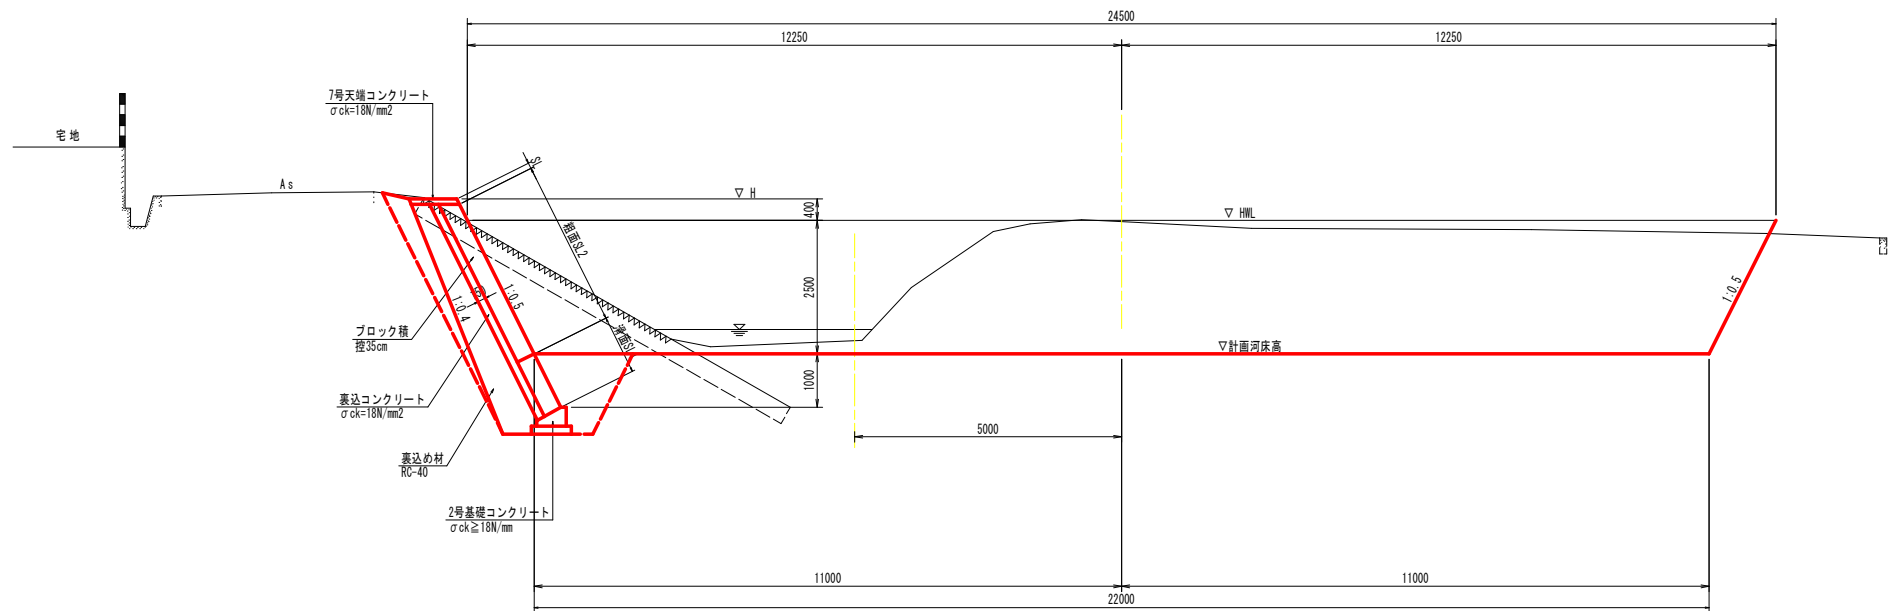


AP=20.000

当初設計図面

工 事 名	R8古土 岩谷川 古・山川川田 河川工事（2）		
路線名等	岩谷川		
工事箇所	吉野川市山川町川田（第2分割）		
図 面 名	標準断面図		
縮 尺	1:50	図面番号	3 / 10
会 社 名			
事業者名	徳島県吉野川県土整備事務所		


NO. 23+30

QH=30.355
FH=27.870

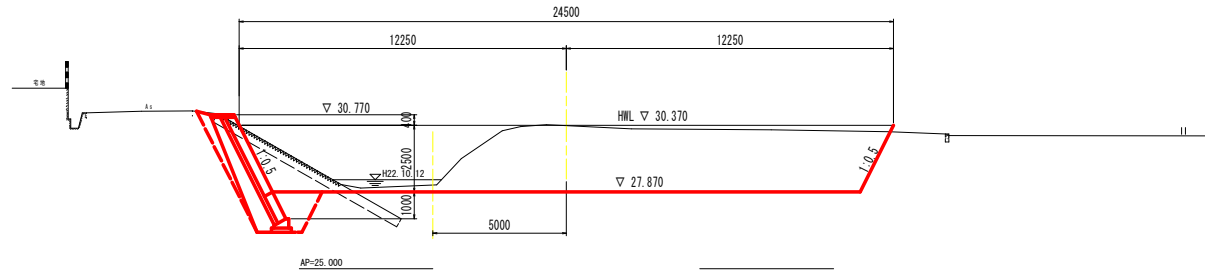


NO. 24

QH=30.355
FH=27.880

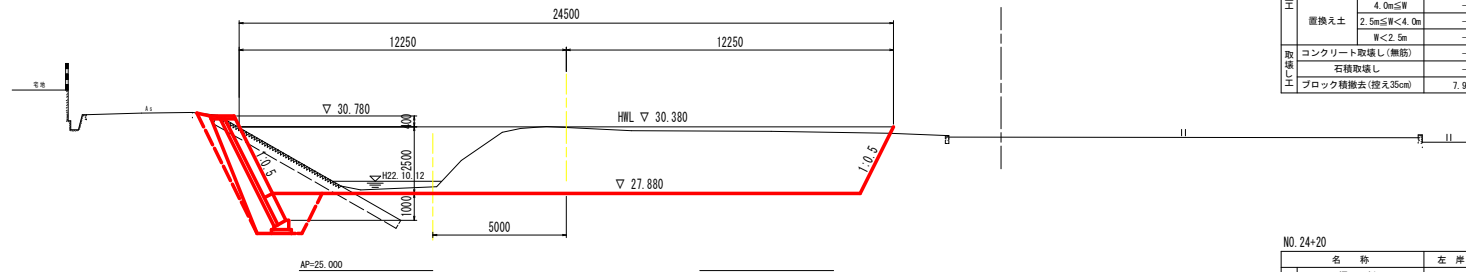

NO. 24+20

QH=29.963
FH=27.900

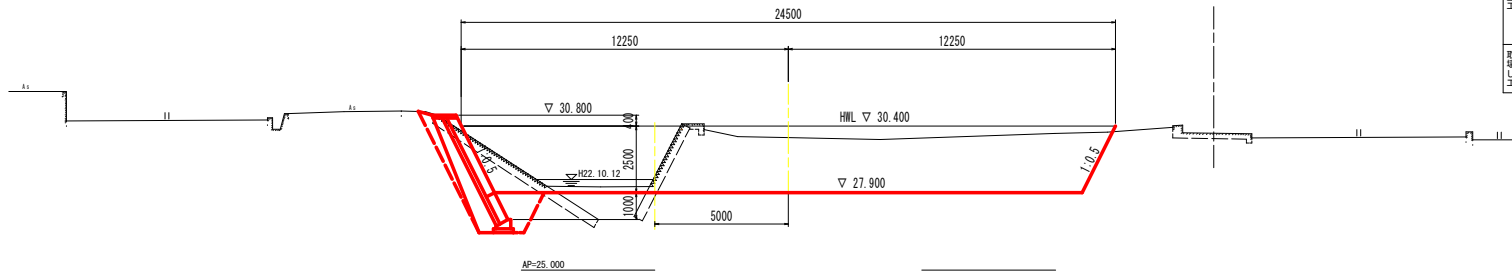

NO. 23+30

名 称	左 岸	右 岸
掘 削	6.2	-
盛 土	4.0mS W	-
	2.5mS W<4.0m	-
	W<2.5m	-
床 掘	土砂	3.7
埋 戻	1.0mS W<4.0m	1.6
	W<1.0m	1.0
床 掘	土砂	-
埋 戻	1.0mS W<4.0m	-
	W<1.0m	-
	4.0mS W	-
置換え土	2.5mS W<4.0m	-
	W<2.5m	-
コンクリート取壊し(無筋)	-	-
石積取壊し	-	-
ブロック積撤去(控え35cm)	7.9	-

※NO. 24の横断面を代用

NO. 24

名 称	左 岸	右 岸
掘 削	6.2	-
盛 土	4.0mS W	-
	2.5mS W<4.0m	-
	W<2.5m	-
床 掘	土砂	3.7
埋 戻	1.0mS W<4.0m	1.6
	W<1.0m	1.0
床 掘	土砂	-
埋 戻	1.0mS W<4.0m	-
	W<1.0m	-
	4.0mS W	-
置換え土	2.5mS W<4.0m	-
	W<2.5m	-
コンクリート取壊し(無筋)	-	-
石積取壊し	-	-
ブロック積撤去(控え35cm)	7.9	-


NO. 24+20

名 称	左 岸	右 岸
掘 削	5.4	-
盛 土	4.0mS W	-
	2.5mS W<4.0m	-
	W<2.5m	-
床 掘	土砂	3.7
埋 戻	1.0mS W<4.0m	1.6
	W<1.0m	1.0
床 掘	土砂	-
埋 戻	1.0mS W<4.0m	-
	W<1.0m	-
	4.0mS W	-
置換え土	2.5mS W<4.0m	-
	W<2.5m	-
コンクリート取壊し(無筋)	-	-
石積取壊し	-	-
ブロック積撤去(控え35cm)	7.2	-

当初設計図面

NO. 23+30~NO. 24+20

工 事 名	R8吉士 岩谷川 吉・山川川田 河川工事(2)		
路線名等	岩谷川		
工事箇所	吉野川市山川町川田(第2分割)		
図 面 名	横断面図(1/2)		
縮 尺	1:100	図面番号	4 / 10
会 社 名			
事業者名	徳島県吉野川県土整備事務所		

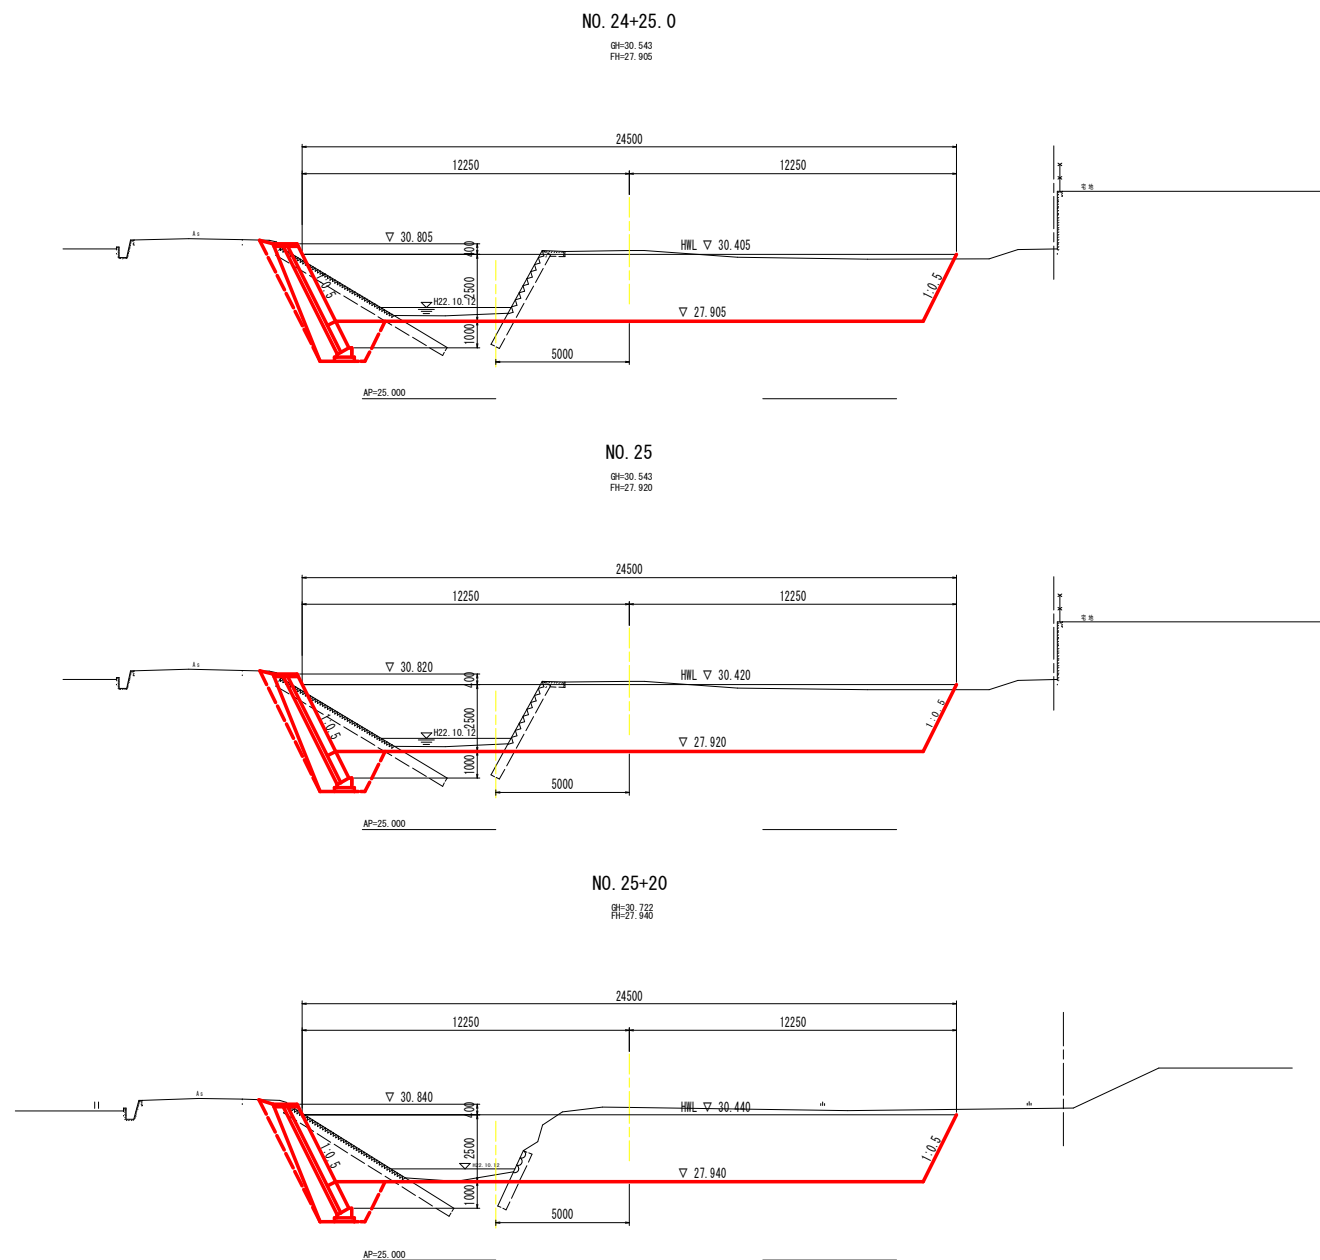

NO. 24+25.0

名 称	左 岸	右 岸
掘 削	5.5	-
盛 土	4.0m以下	-
	2.5m以下W<4.0m	-
	W<2.5m	-
床 掘	土砂	3.7
埋 戻	1.0m以下W<4.0m	1.6
	W<1.0m	1.0
床 掘	土砂	-
埋 戻	1.0m以下W<4.0m	-
	W<1.0m	-
	4.0m以下	-
置換え土	2.5m以下W<4.0m	-
	W<2.5m	-
コンクリート取壊し(無筋)	-	-
石積取壊し	-	-
ブロック積撤去(控え35cm)	7.3	-

※NO. 25の横断面を代用

NO. 25

名 称	左 岸	右 岸
掘 削	5.3	-
盛 土	4.0m以下	-
	2.5m以下W<4.0m	-
	W<2.5m	-
床 掘	土砂	3.7
埋 戻	1.0m以下W<4.0m	1.6
	W<1.0m	1.0
床 掘	土砂	-
埋 戻	1.0m以下W<4.0m	-
	W<1.0m	-
	4.0m以下	-
置換え土	2.5m以下W<4.0m	-
	W<2.5m	-
コンクリート取壊し(無筋)	-	-
石積取壊し	-	-
ブロック積撤去(控え35cm)	7.3	-

NO. 25+20

名 称	左 岸	右 岸
掘 削	6.2	-
盛 土	4.0m以下	-
	2.5m以下W<4.0m	-
	W<2.5m	-
床 掘	土砂	3.7
埋 戻	1.0m以下W<4.0m	1.6
	W<1.0m	1.0
床 掘	土砂	-
埋 戻	1.0m以下W<4.0m	-
	W<1.0m	-
	4.0m以下	-
置換え土	2.5m以下W<4.0m	-
	W<2.5m	-
コンクリート取壊し(無筋)	-	-
石積取壊し	-	-
ブロック積撤去(控え35cm)	7.3	-


当初設計図面

NO. 24+30~NO. 25+20

工 事 名	R8吉士 岩谷川 吉・山川川田 河川工事(2)		
路線名等	岩谷川		
工事箇所	吉野川市山川町川田(第2分割)		
図 面 名	横断面図(2/2)		
縮 尺	1:100	図面番号	5 / 10
会 社 名			
事業者名	徳島県吉野川県土整備事務所		


護岸工展開図

左岸側展開図 V=1:100
H=1:250

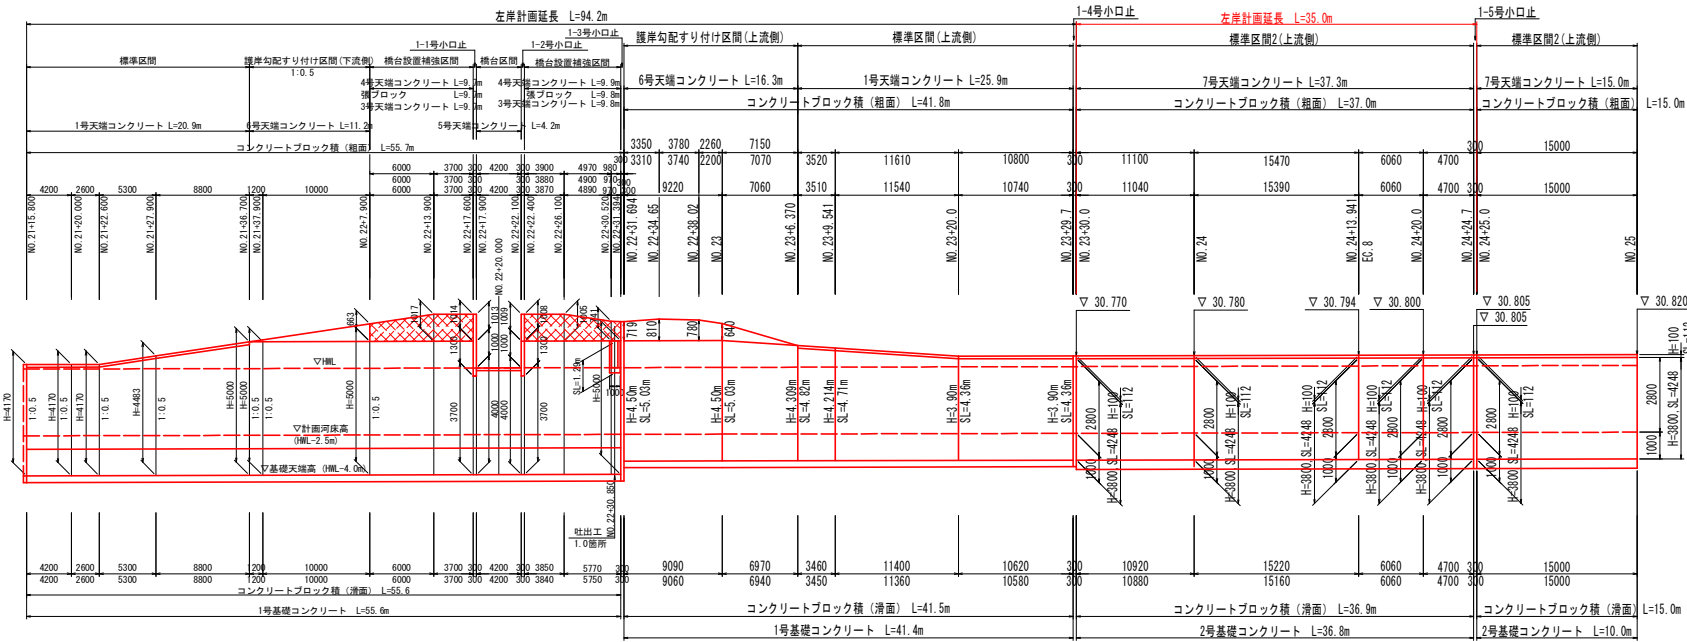


護岸工断面図 S=1:100


護岸勾配すり付け区間 (上流側)

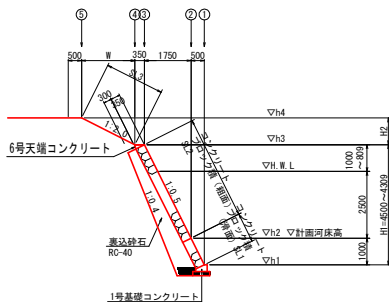

標準区間 (上流側)

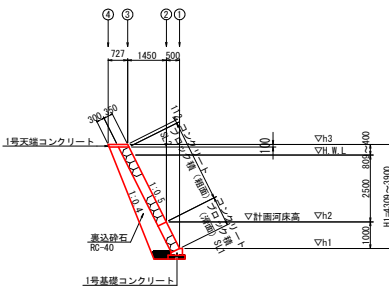





標準区間2 (上流側)

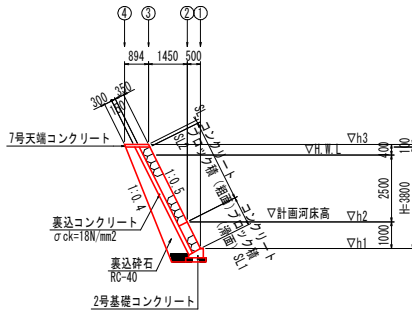



当初設計図面

工事名	R 8 吉士 岩谷川 吉・山川川田		
路線名等	河川工事 (2)		
工事箇所	岩谷川		
図面名	吉野川市山川町川田 (第2分割)		
縮尺	図示	図面番号	6 / 10
会社名	護岸工展開図		
事業名	徳島県吉野川県土整備事務所		

護岸工構造図

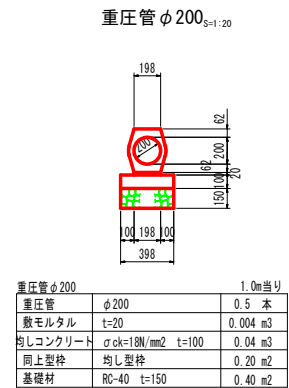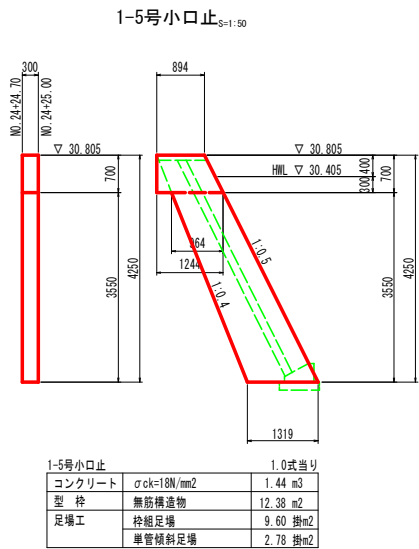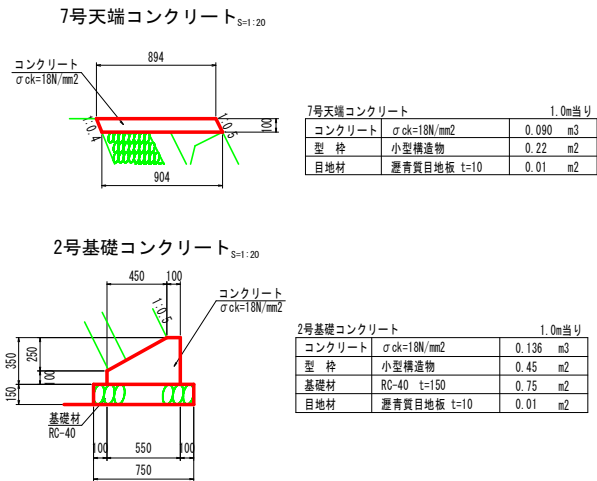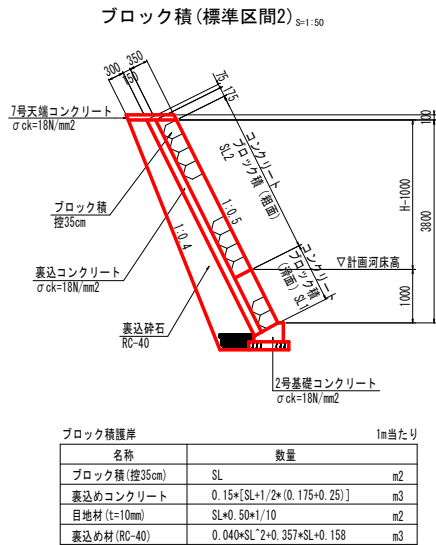


排水工 (重圧管φ200)

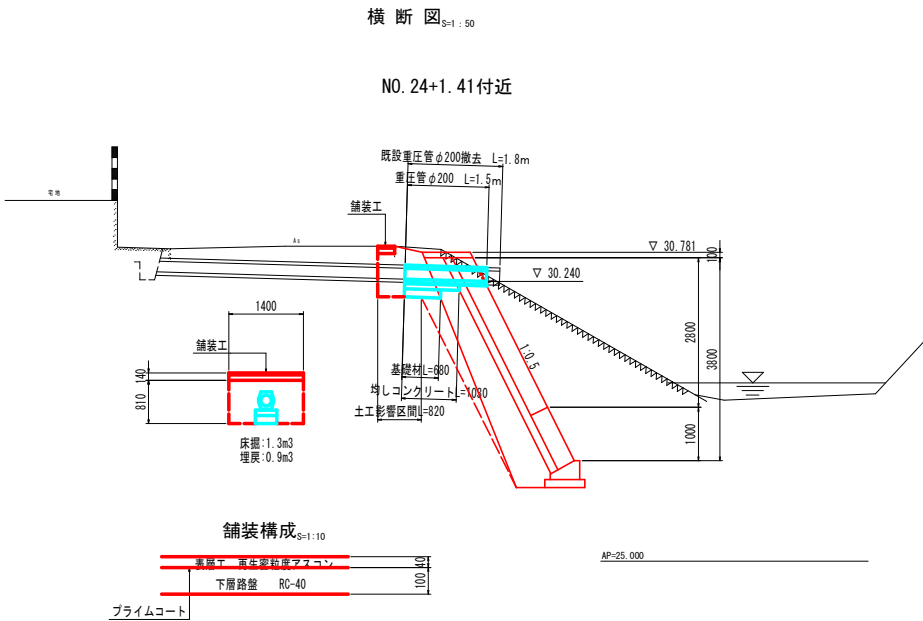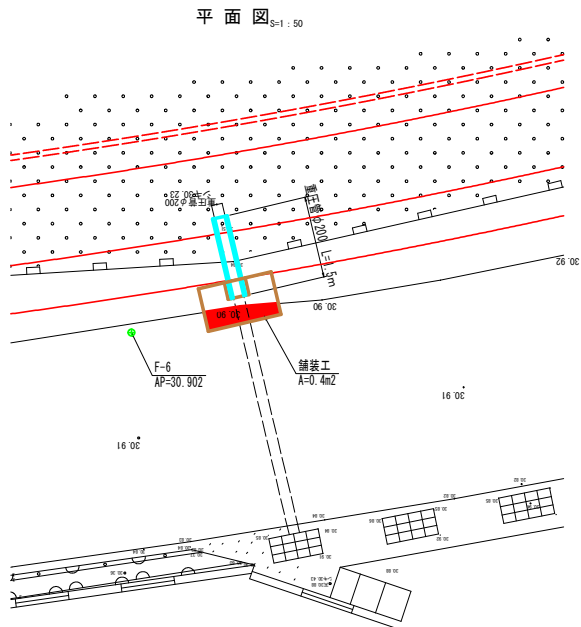

当初設計図面

工事名	R 8 吉土 岩谷川 吉・山川川田		
路線名等	河川工事 (2)		
工事箇所	岩谷川		
工事箇所	吉野川市山川町川田 (第2分割)		
図面名	護岸工構造図		
縮尺	図示	図面番号	7 / 10
会社名			
事業名	徳島県吉野川県土整備事務所		

仮設工平面図 S=1:250

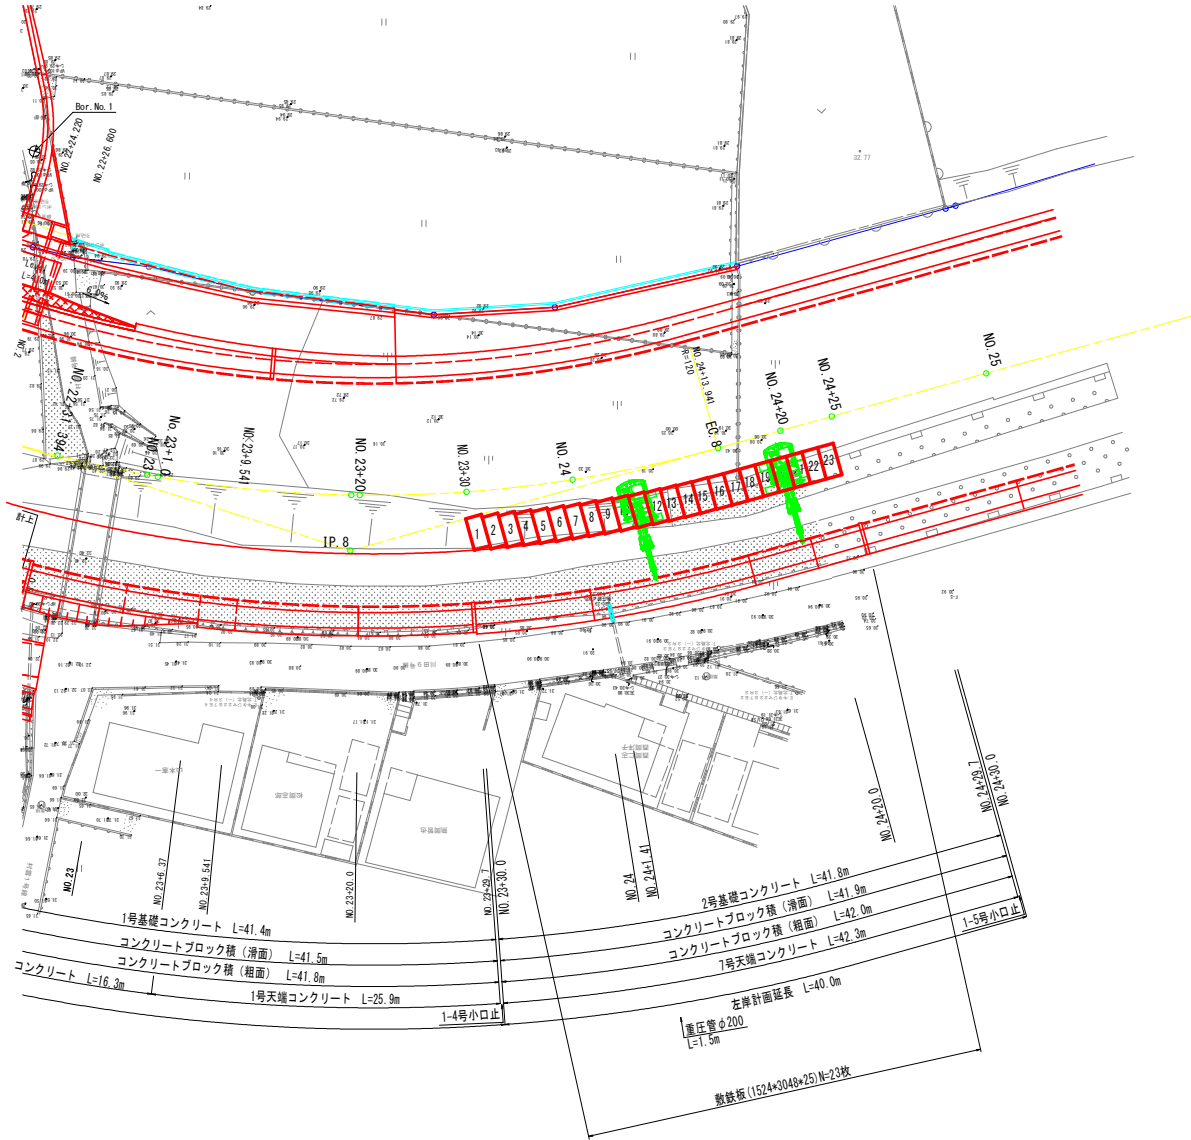


当初設計図面

参考資料			
工事名	R 8 吉土 岩谷川 吉・山川川田 河川工事(2)		
路線名等	岩谷川		
工事箇所	吉野川市山川町川田(第2分割)		
図面名	仮設工平面図		
縮尺	1:250	図面番号	8 / 10
会社名			
事業者名	徳島県吉野川県土整備事務所		


NO. 23+30

QH=30.355
FH=27.870

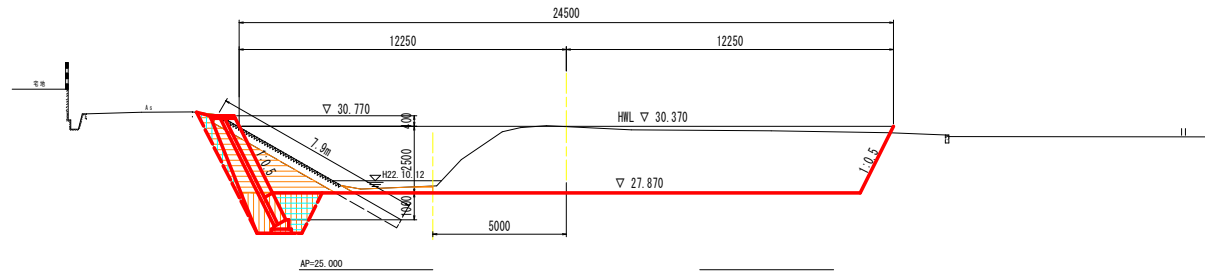


NO. 24

QH=30.355
FH=27.880

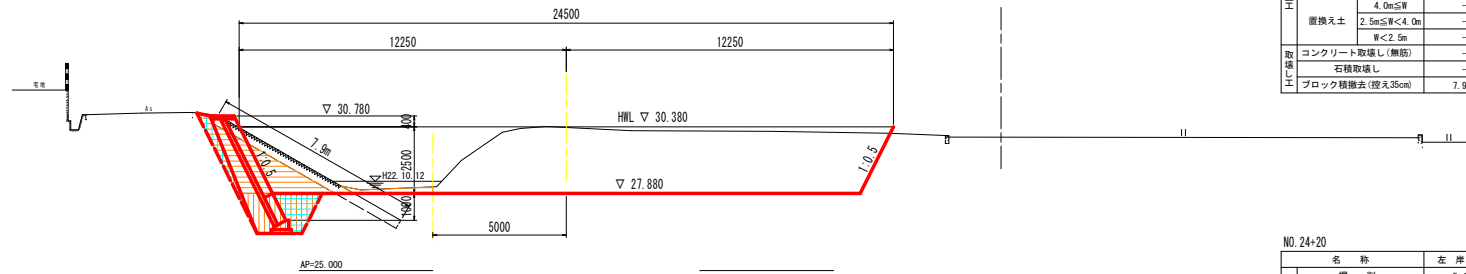

NO. 24+20

QH=29.963
FH=27.900

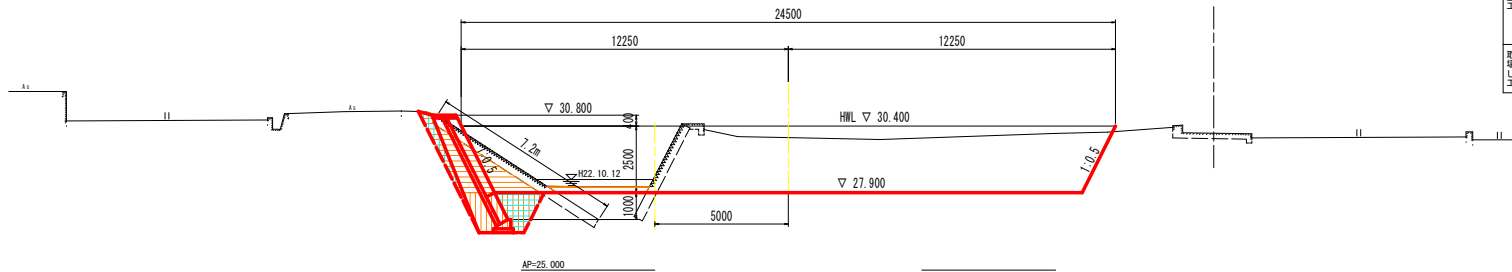

NO. 23+30

名 称	左 岸	右 岸
掘 削	6.2	-
盛 土	-	-
床 掘	-	-
埋 戻	-	-
床 掘	-	-
埋 戻	-	-
置換え土	-	-
コンクリート取壊し(無筋)	-	-
石積取壊し	-	-
ブロック積撤去(控え35cm)	7.9	-

※NO. 24の横断面図を代用

NO. 24

名 称	左 岸	右 岸
掘 削	6.2	-
盛 土	-	-
床 掘	-	-
埋 戻	-	-
床 掘	-	-
埋 戻	-	-
置換え土	-	-
コンクリート取壊し(無筋)	-	-
石積取壊し	-	-
ブロック積撤去(控え35cm)	7.9	-

NO. 24+20

名 称	左 岸	右 岸
掘 削	5.4	-
盛 土	-	-
床 掘	-	-
埋 戻	-	-
床 掘	-	-
埋 戻	-	-
置換え土	-	-
コンクリート取壊し(無筋)	-	-
石積取壊し	-	-
ブロック積撤去(控え35cm)	7.2	-

当初設計図面


参考資料

NO. 23+30~NO. 24+20

工 事 名	R8吉士 岩谷川 吉・山川川田 河川工事(2)		
路線名等	岩谷川		
工事箇所	吉野川市山川町川田(第2分割)		
図 面 名	土工横断面(1/2)		
縮 尺	1:100	図面番号	9 / 10
会 社 名			
事業名	徳島県吉野川県土整備事務所		


NO. 24+25.0

GH=30.543
FH=27.905

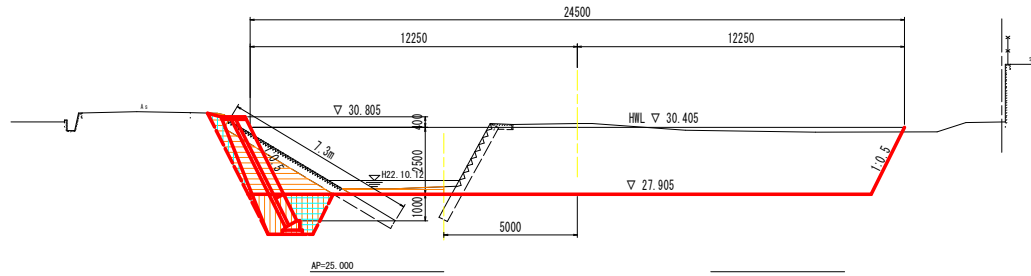


NO. 25

GH=30.543
FH=27.920

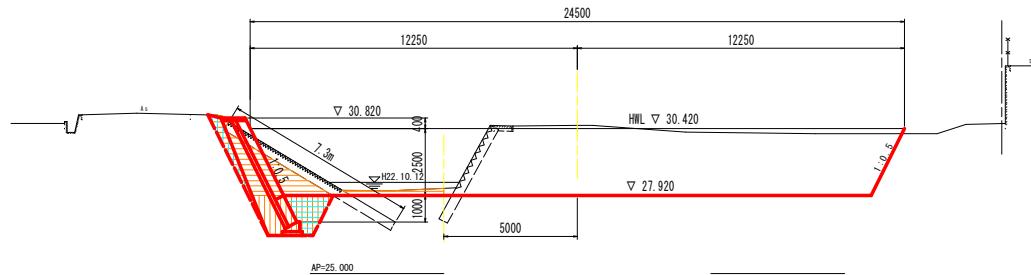

NO. 25+20

GH=30.732
FH=27.940

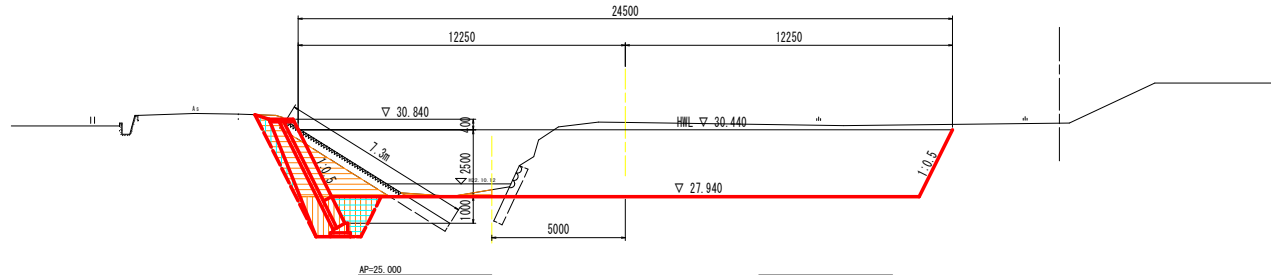

NO. 24+25.0

名称	左岸	右岸
掘削	5.5	-
盛土	4.0m以下	-
	2.5m以下W<4.0m	-
	W<2.5m	-
床掘	土砂	3.7
埋戻	1.0m以下W<4.0m	1.6
	W<1.0m	1.0
床掘	土砂	-
埋戻	1.0m以下W<4.0m	-
	W<1.0m	-
	4.0m以下	-
置換え土	2.5m以下W<4.0m	-
	W<2.5m	-
コンクリート取壊し(無筋)	-	-
石積取壊し	-	-
ブロック積撤去(控え35cm)	7.3	-

※NO. 25の横断面図を代用

NO. 25

名称	左岸	右岸
掘削	5.3	-
盛土	4.0m以下	-
	2.5m以下W<4.0m	-
	W<2.5m	-
床掘	土砂	3.7
埋戻	1.0m以下W<4.0m	1.6
	W<1.0m	1.0
床掘	土砂	-
埋戻	1.0m以下W<4.0m	-
	W<1.0m	-
	4.0m以下	-
置換え土	2.5m以下W<4.0m	-
	W<2.5m	-
コンクリート取壊し(無筋)	-	-
石積取壊し	-	-
ブロック積撤去(控え35cm)	7.3	-

NO. 25+20

名称	左岸	右岸
掘削	6.2	-
盛土	4.0m以下	-
	2.5m以下W<4.0m	-
	W<2.5m	-
床掘	土砂	3.7
埋戻	1.0m以下W<4.0m	1.6
	W<1.0m	1.0
床掘	土砂	-
埋戻	1.0m以下W<4.0m	-
	W<1.0m	-
	4.0m以下	-
置換え土	2.5m以下W<4.0m	-
	W<2.5m	-
コンクリート取壊し(無筋)	-	-
石積取壊し	-	-
ブロック積撤去(控え35cm)	7.3	-

当初設計図面

参考資料

NO. 24+30~NO. 25+20

工事名	R8吉土 岩谷川 吉・山川川田 河川工事(2)
路線名等	岩谷川
工事箇所	吉野川市山川町川田(第2分割)
図面名	土工横断面(2/2)
縮尺	1:100
図面番号	10 / 10
会社名	
事業者名	徳島県吉野川県土整備事務所