
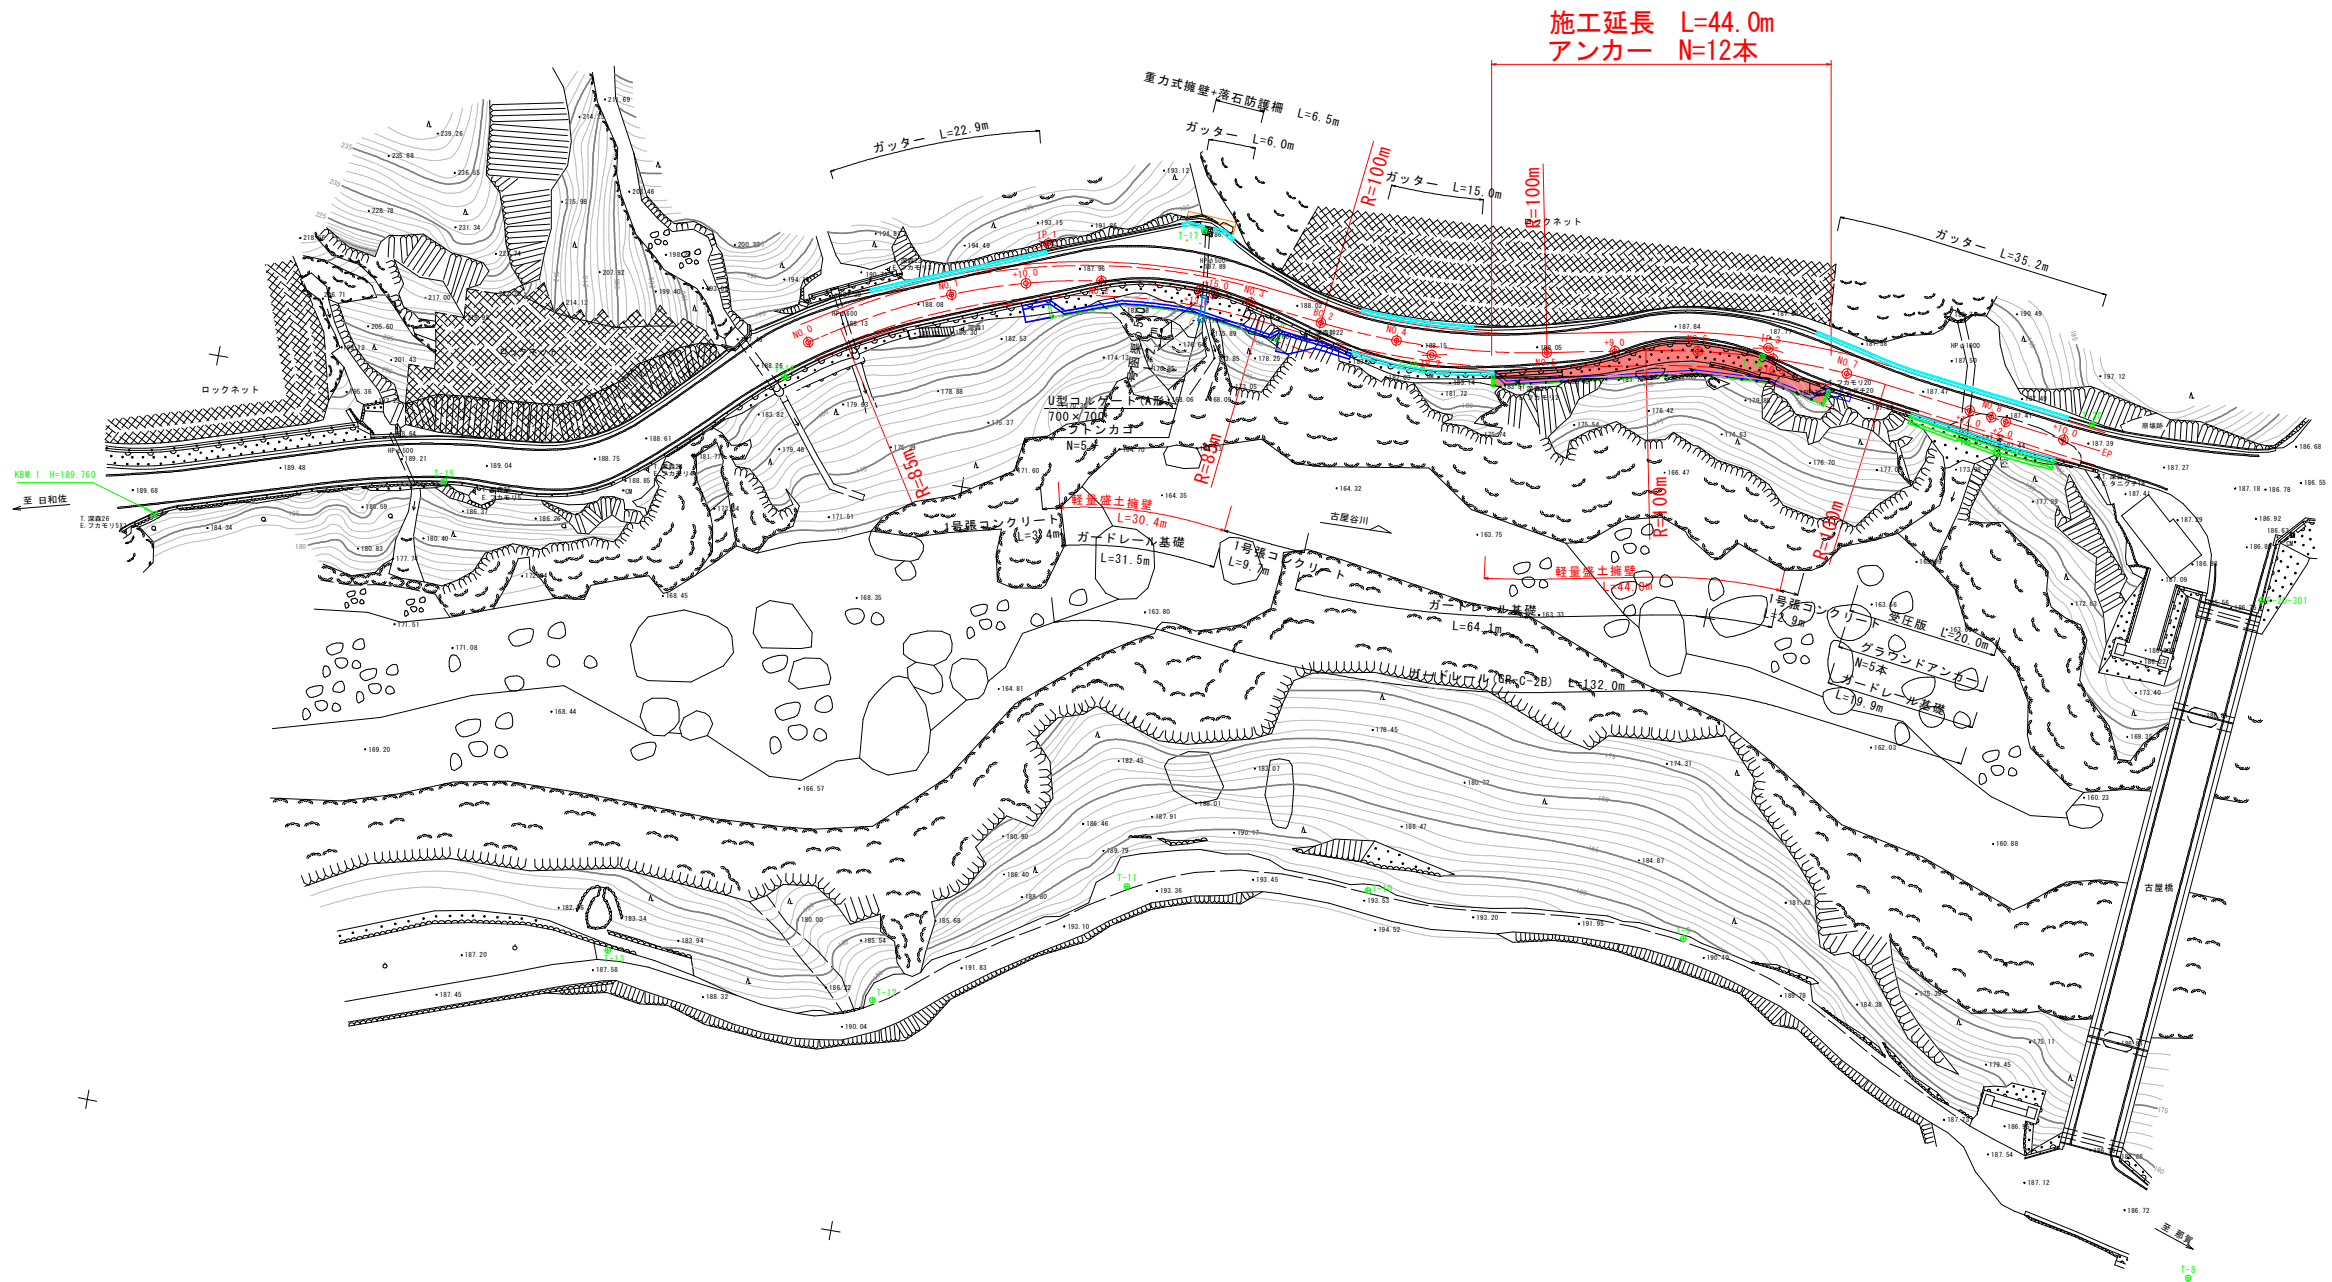


点 名	X座標	Y座標	Z座標
H-19-301	89319.182	79939.645	184.181
F-20-301	89072.131	79284.898	186.690
T-8	89078.125	79374.976	186.357
T-9	89004.480	79342.320	190.659
T-10	88962.232	79343.321	193.493
T-11	88930.706	79348.295	193.356
T-12	88900.097	79368.974	190.291
T-13	88864.458	79368.598	187.351
T-14	88754.940	79329.811	190.001
T-15	88832.291	79311.212	189.067
T-16	88874.311	79289.723	188.151
T-17	88925.688	79261.039	187.771
T-18	88957.345	79274.154	188.258
T-19	89001.384	79264.653	187.705
T-20	89045.953	79265.833	187.419
KBM.1	88795.262	79322.208	189.760


計 画 平 面 図 S=1/500

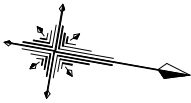

実施設計図面			
工 事 名	R8郡土 日和佐上那賀線 那賀・古屋 道路改良工事		
路線名等	(主)日和佐上那賀線		
工事箇所	那賀郡那賀町古屋字堂見谷		
図 面 名	計画平面図		
縮 尺	1/500	図面番号	1 / 13
会 社 名			
事業者名	徳島県阿南県土整備事務所<那賀支所>		

計 画 縦 断 図


Vs=1/100
Hs=1/500

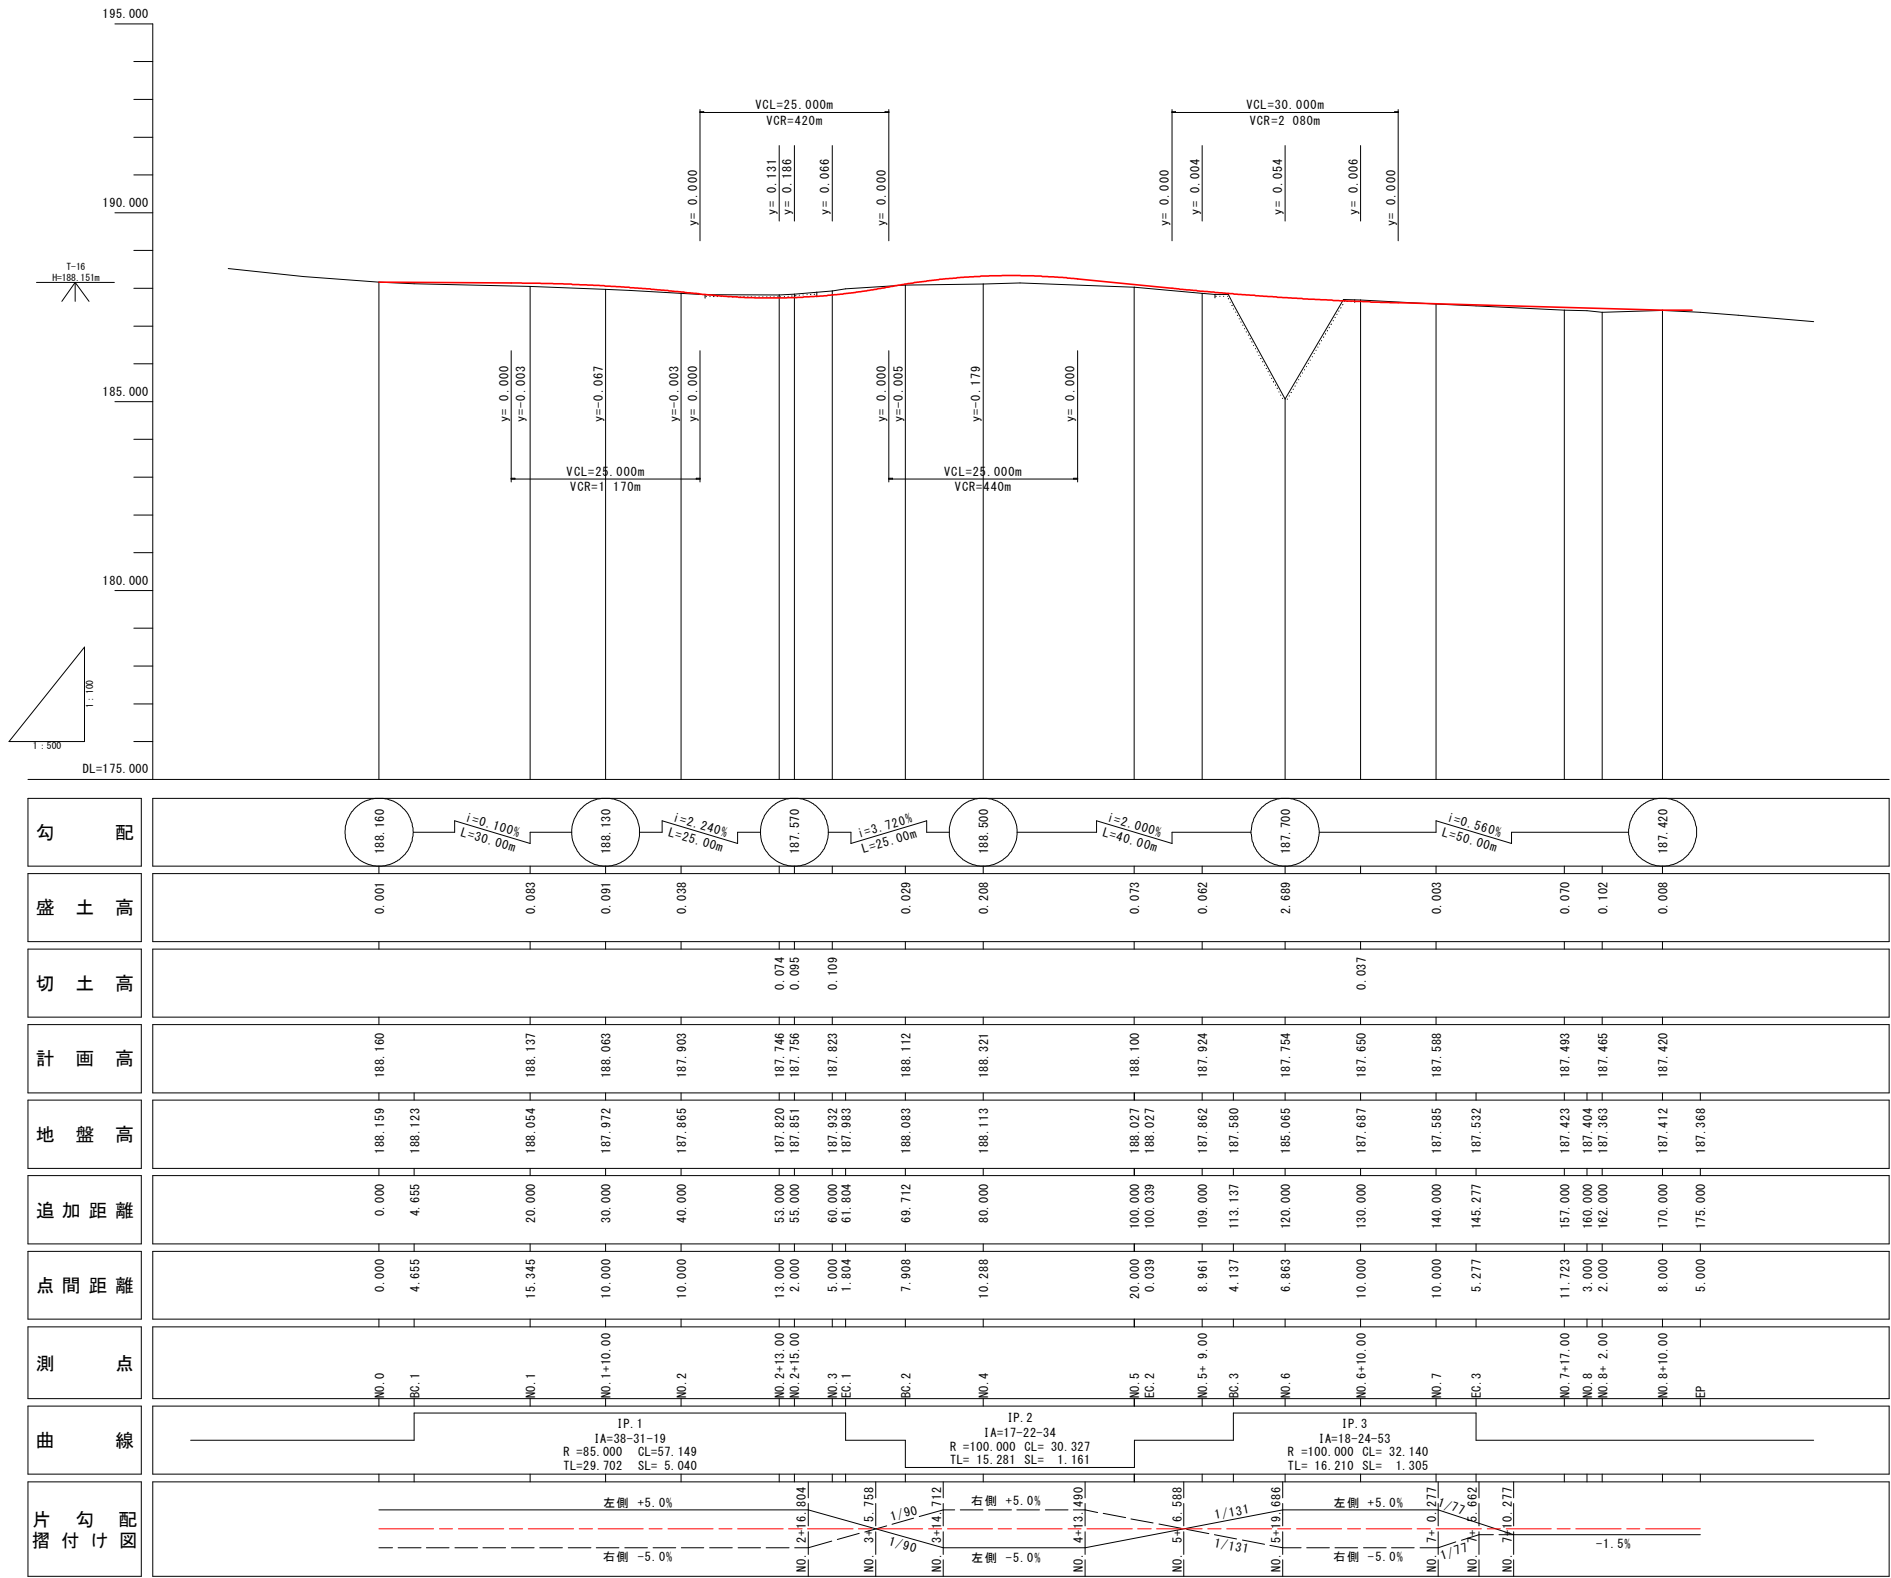

実施設計図面


工 事 名	R 8 郡土 日和佐上那賀線 那賀・古屋		
路線名等	(主) 日和佐上那賀線		
工事箇所	那賀郡那賀町古屋字堂見谷		
図 面 名	計画縦断面		
縮 尺	V=1/100 H=1/500	図面番号	2 / 13
会 社 名			
事業者名	徳島県阿南県土整備事務所<那賀支所>		

標準断面図 S=1/50

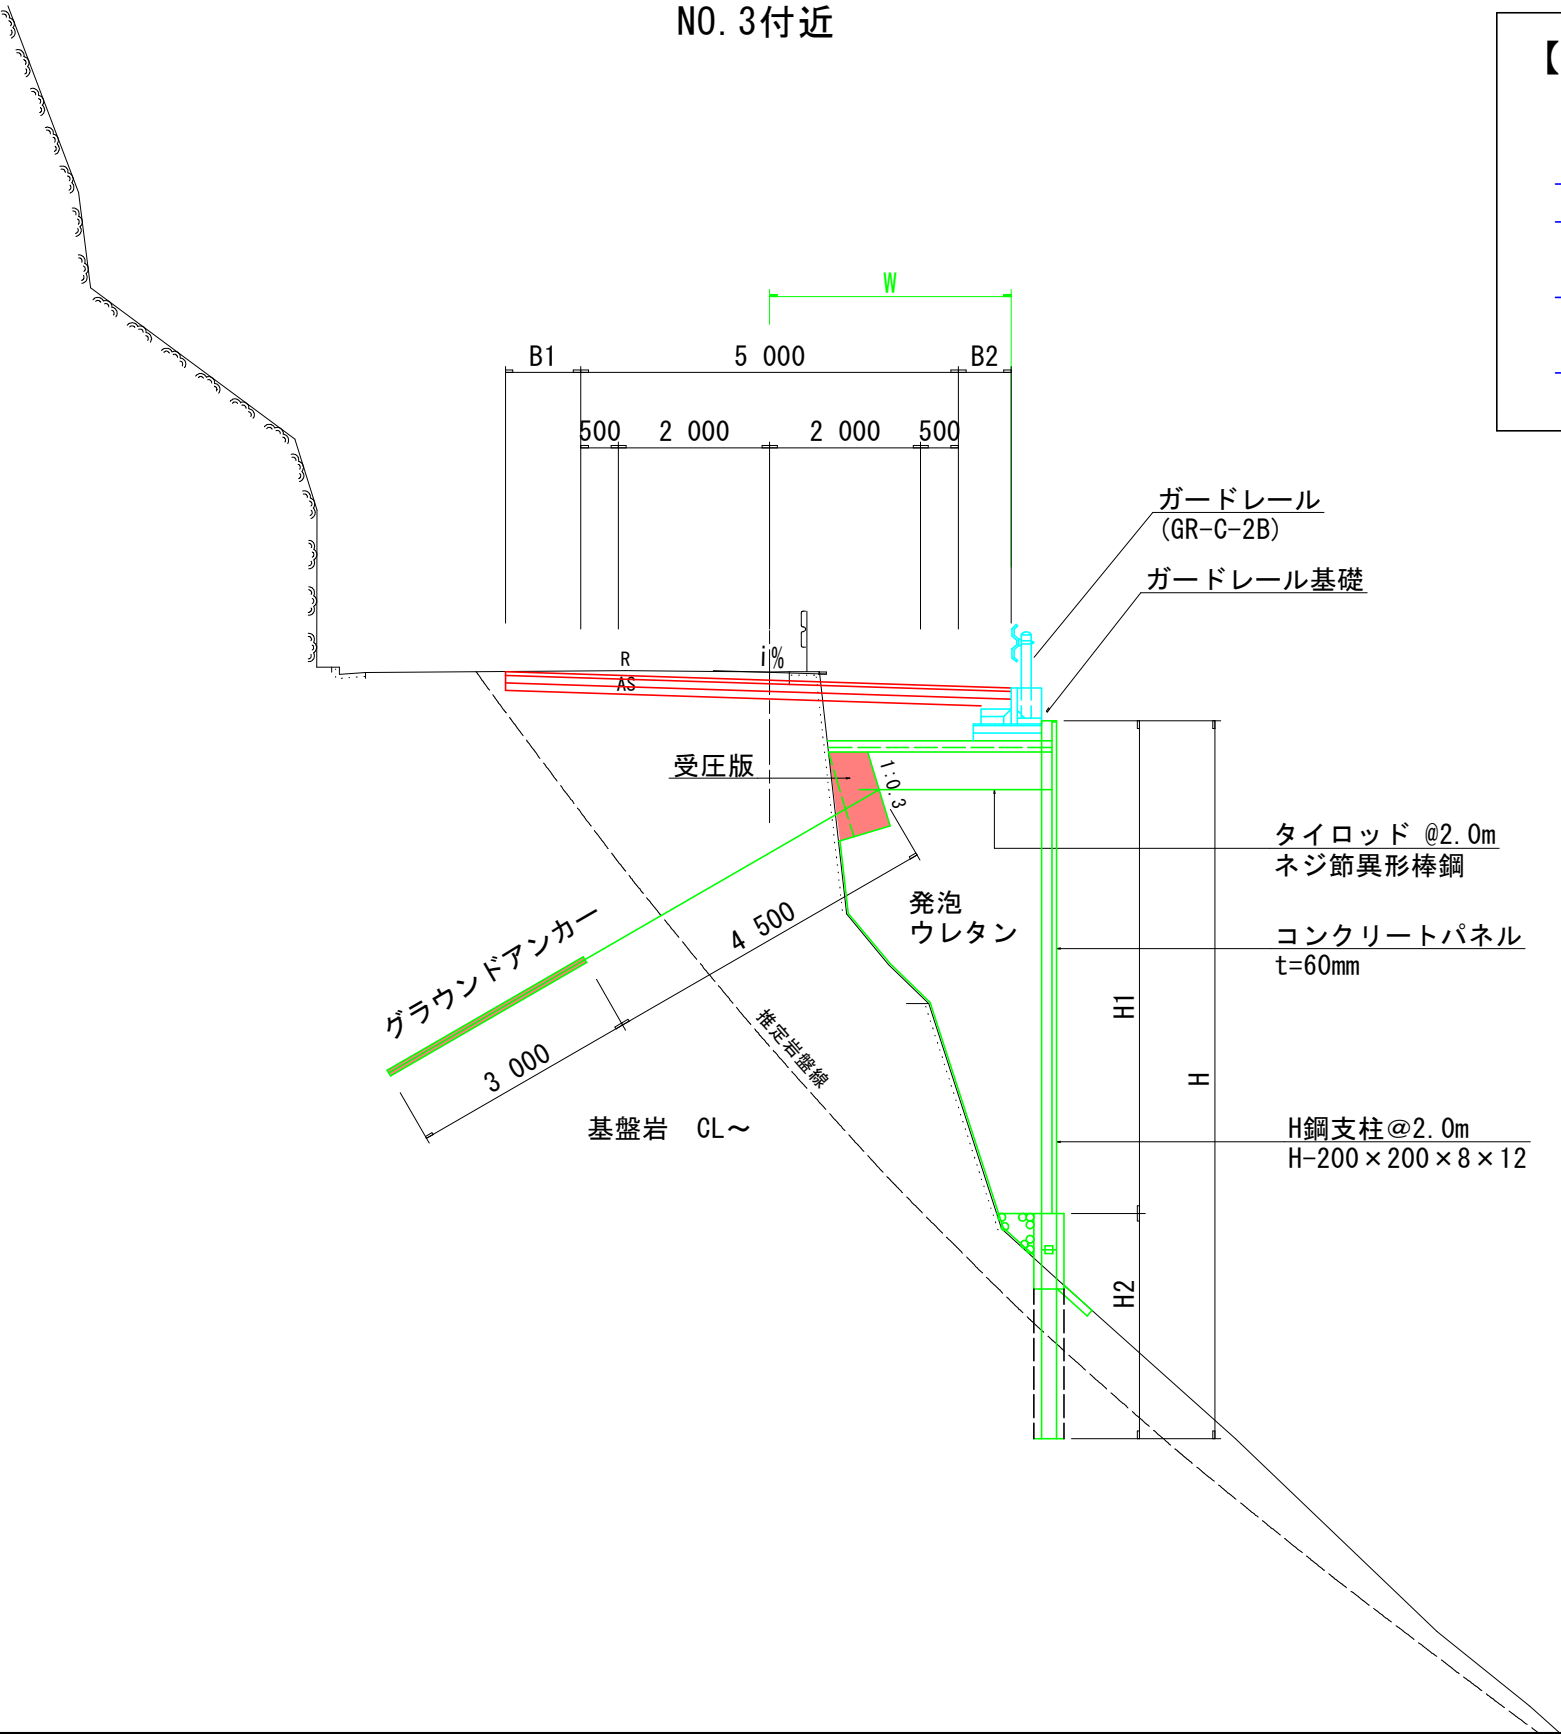


実施設計図面			
工事名	R 8 郡土 日和佐上那賀線 那賀・古屋 道路改良工事		
路線名等	(主) 日和佐上那賀線		
工事箇所	那賀郡那賀町古屋字堂見谷		
図面名	標準断面図		
縮尺	1/50	図面番号	3 / 13
会社名			
事業者名	徳島県阿南県土整備事務所<那賀支所>		

横断図（１）

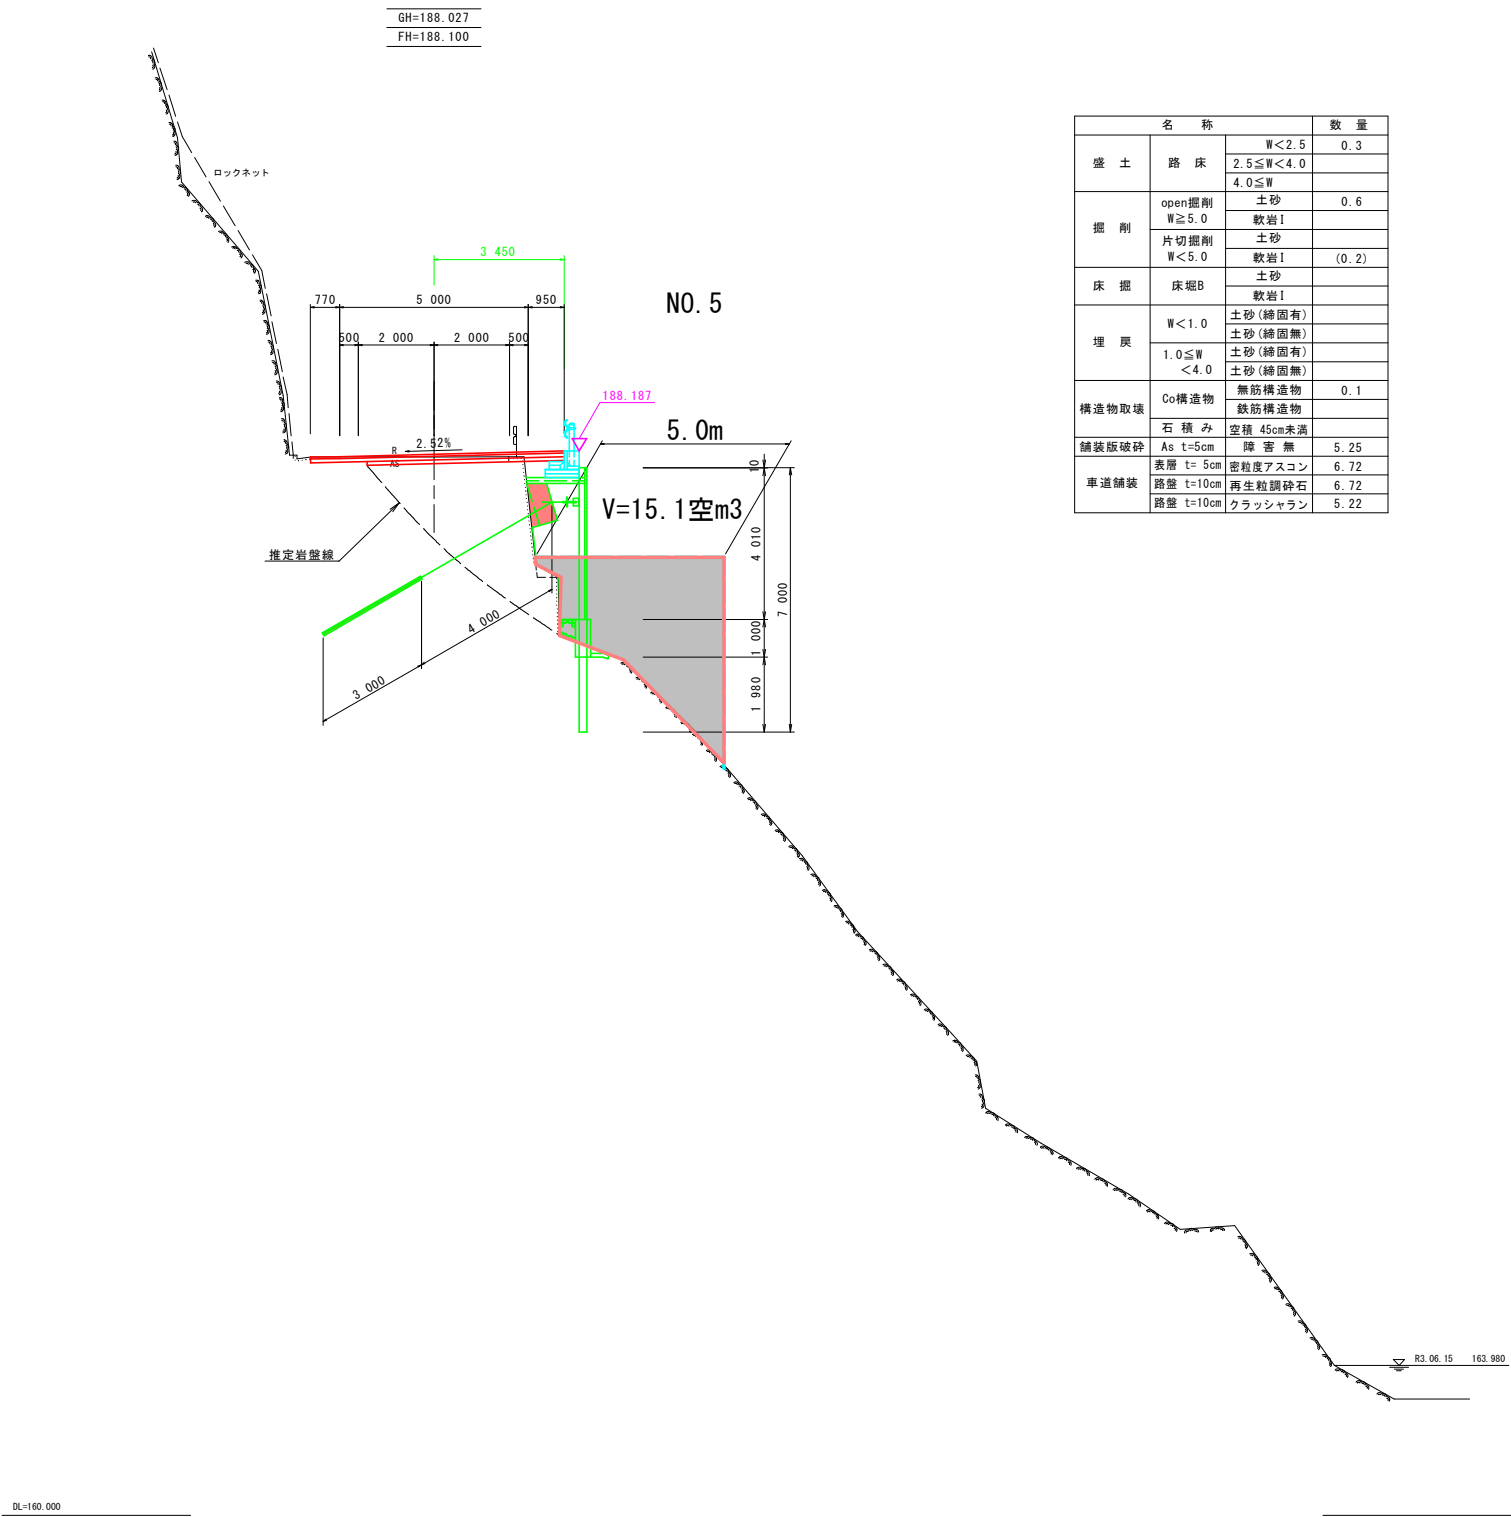

実施設計図面			
工 事 名	R 8 那土 日和佐上那賀線 那賀・古屋 道路改良工事		
路線名等	(主)日和佐上那賀線		
工事箇所	那賀郡那賀町古屋字堂見谷		
図 面 名	横断図 1		
縮 尺	1/100	図面番号	4 / 13
会 社 名			
事業者名	徳島県阿南県土整備事務所<那賀支所>		

横断図 (2)

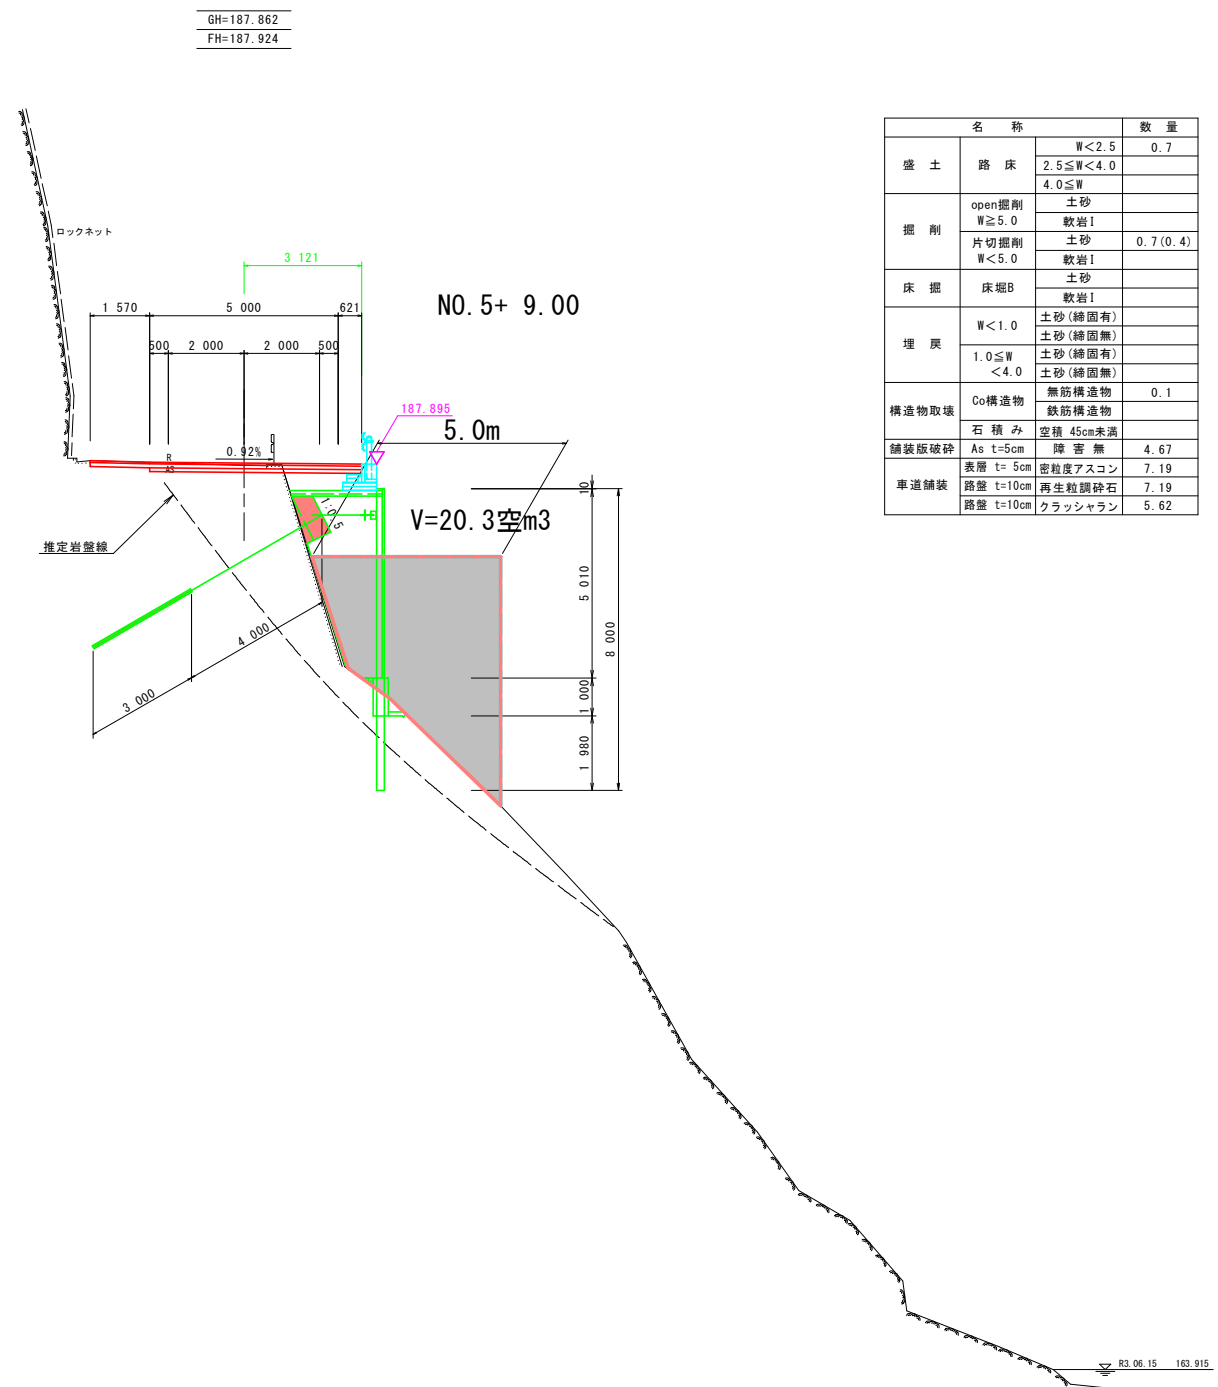

DL=160.000

実施設計図面

大施設計 図面			
工 事 名	R 8 郡土 日 和 佐上 那賀線 那賀・古屋 道路改良工事		
路線名等	(主) 日 和 佐上 那賀線		
工事箇所	那賀郡那賀町古屋字堂見谷		
図 面 名	横断面図 2		
縮 尺	1/100	図面番号	7 / 13
会 社 名			
事業者名	徳島県阿南県土整備事務所<那賀支所>		


横断図 (3)



名 称		数 量
盛 土	路 床	$W < 2.5$ $2.5 \leq W < 4.0$ $4.0 \leq W$
		1.6
掘 削	open掘削	土砂
	軟岩I	
	片切掘削	土砂
床 掘	$W < 5.0$	軟岩I
	床堀B	土砂
		軟岩I
埋 戻	$W < 1.0$	土砂(締固有)
	$1.0 \leq W$	土砂(締固無)
	< 4.0	土砂(締固有)
構造物取壊		土砂(締固無)
		鉄筋構造物
		0.1
舗装版破砕	Co構造物	無筋舗装物
	石 積 み	鉄筋 45cm未満
	As t=5cm	障害 無
車道舗装	表層 t=5cm	密粒状アスコン
	路盤 t=10cm	再生粒状砂石
	路盤 t=10cm	クラッシュラン
		5.93

実施設計図面			
工 事 名	R 8 郡土 日和佐上那賀緑 那賀・古屋 道路改良工事		
路線名等	(主) 日和佐上那賀線		
工事箇所	那賀郡那賀町古屋字堂見谷		
図 面 名	横断面図 3		
縮 尺	1/100	図面番号	6 / 13
会 社 名			
事業者名	徳島県阿南県土整備事務所<那賀支所>		

横断図 (4)

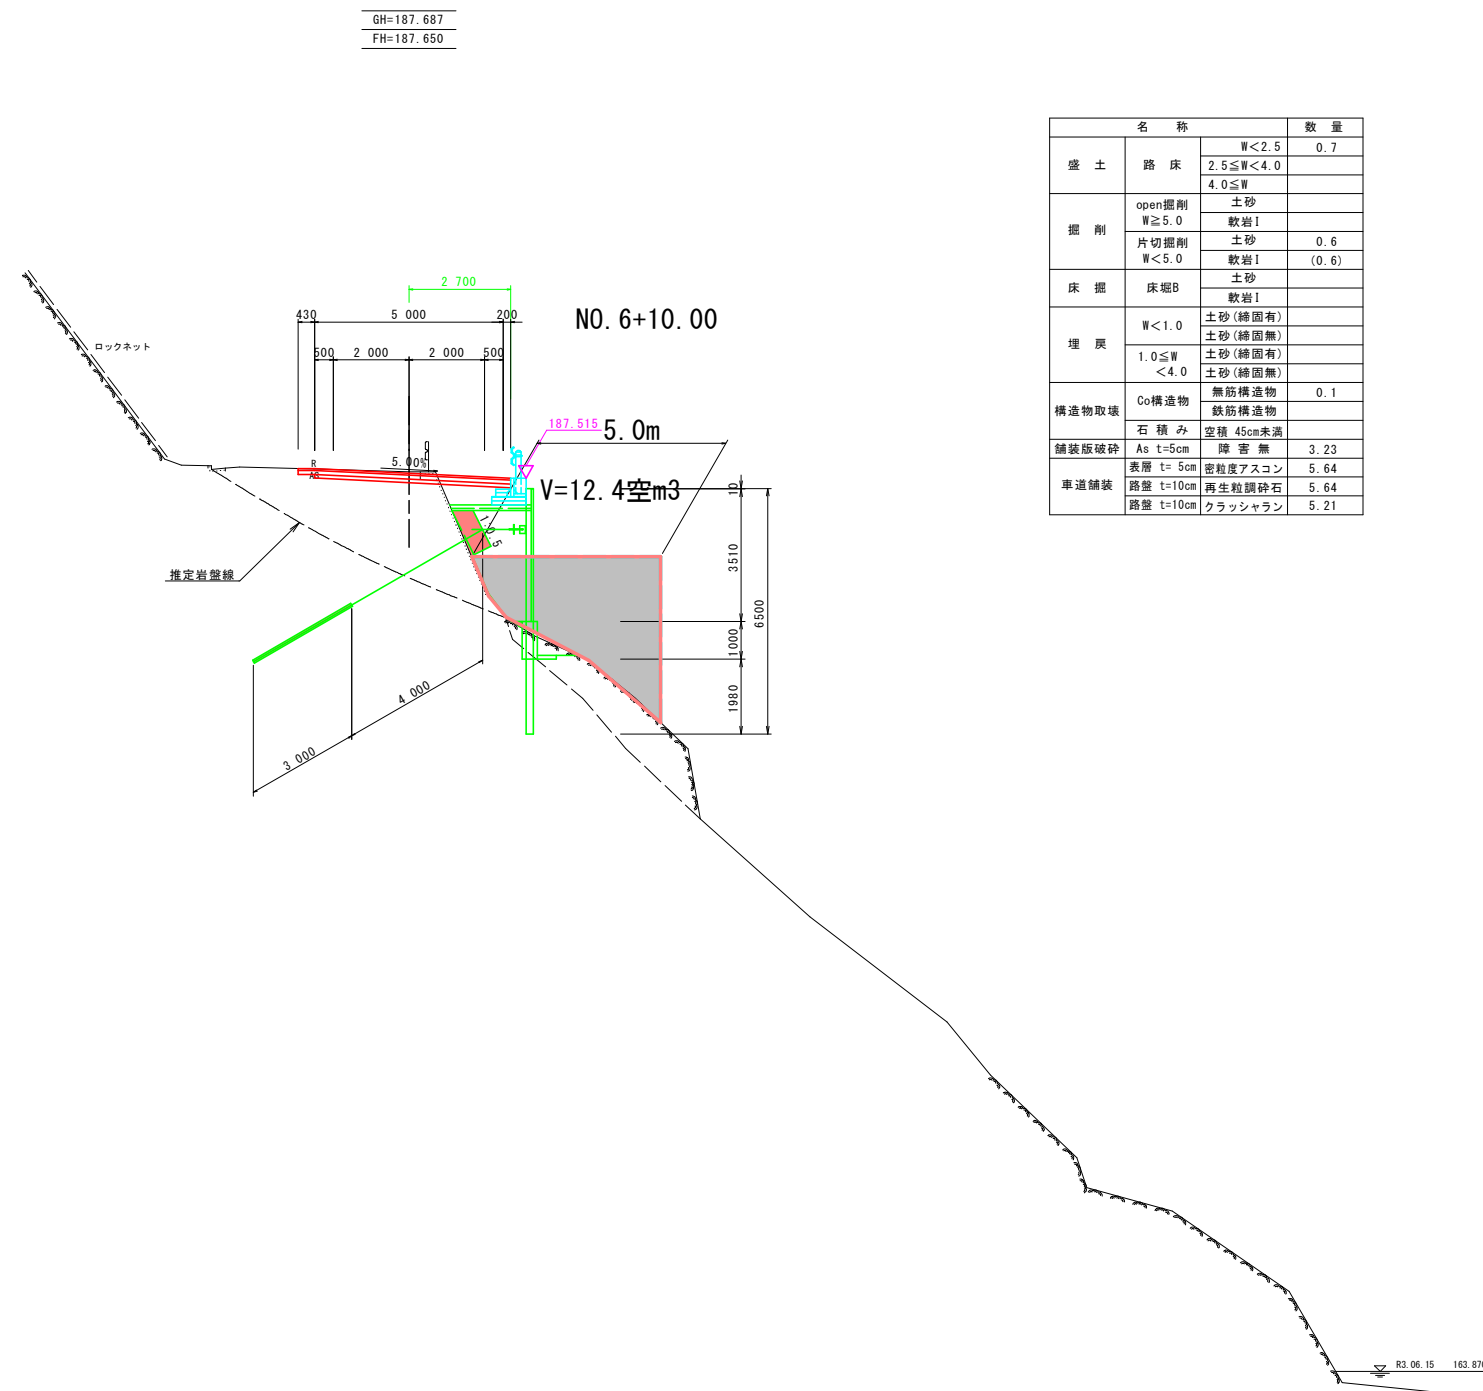


	名 称	数 量
盛 土	路 床	W<2.5 2.5≤W<4.0 4.0≤W
		0.7
掘 削	open掘削 W≤5.0	土砂 軟岩↓
	片切掘削 W<5.0	土砂 軟岩↓
		0.6 (0.6)
床 掘	床堀B	土砂 軟岩↓
埋 戻	W<1.0	土砂(締固有) 土砂(締固有無)
	1.0≤W <4.0	土砂(締固有) 土砂(締固有無)
構造物取壊	C構造物	無筋構造物 鉄筋構造物
	石 積 目	空積 45cm未満
		0.1
舗装版破砕	As t=5cm	障害 無
車道舗装	表層 t=5cm	密粒性アスコン
	路盤 t=10cm	再生粒砕石
	舗装 t=10cm	クラッシュ砂

実施設計図面


工 事 名	R 8 郡土 日佐和佐那賀線 那賀・古屋 道路改良工事		
路線名等	(主) 日佐和佐那賀線		
工事箇所	那賀郡那賀町古屋字堂見谷		
図 面 名	横断面図 4		
縮 尺	1/100	図面番号	7 / 13
会 社 名			
事業者名	徳島県阿南県土整備事務所<那賀支所>		

軽量盛土擁壁一般図(2工区) S=1/100

2工区展開図
壁面前面(谷側)より

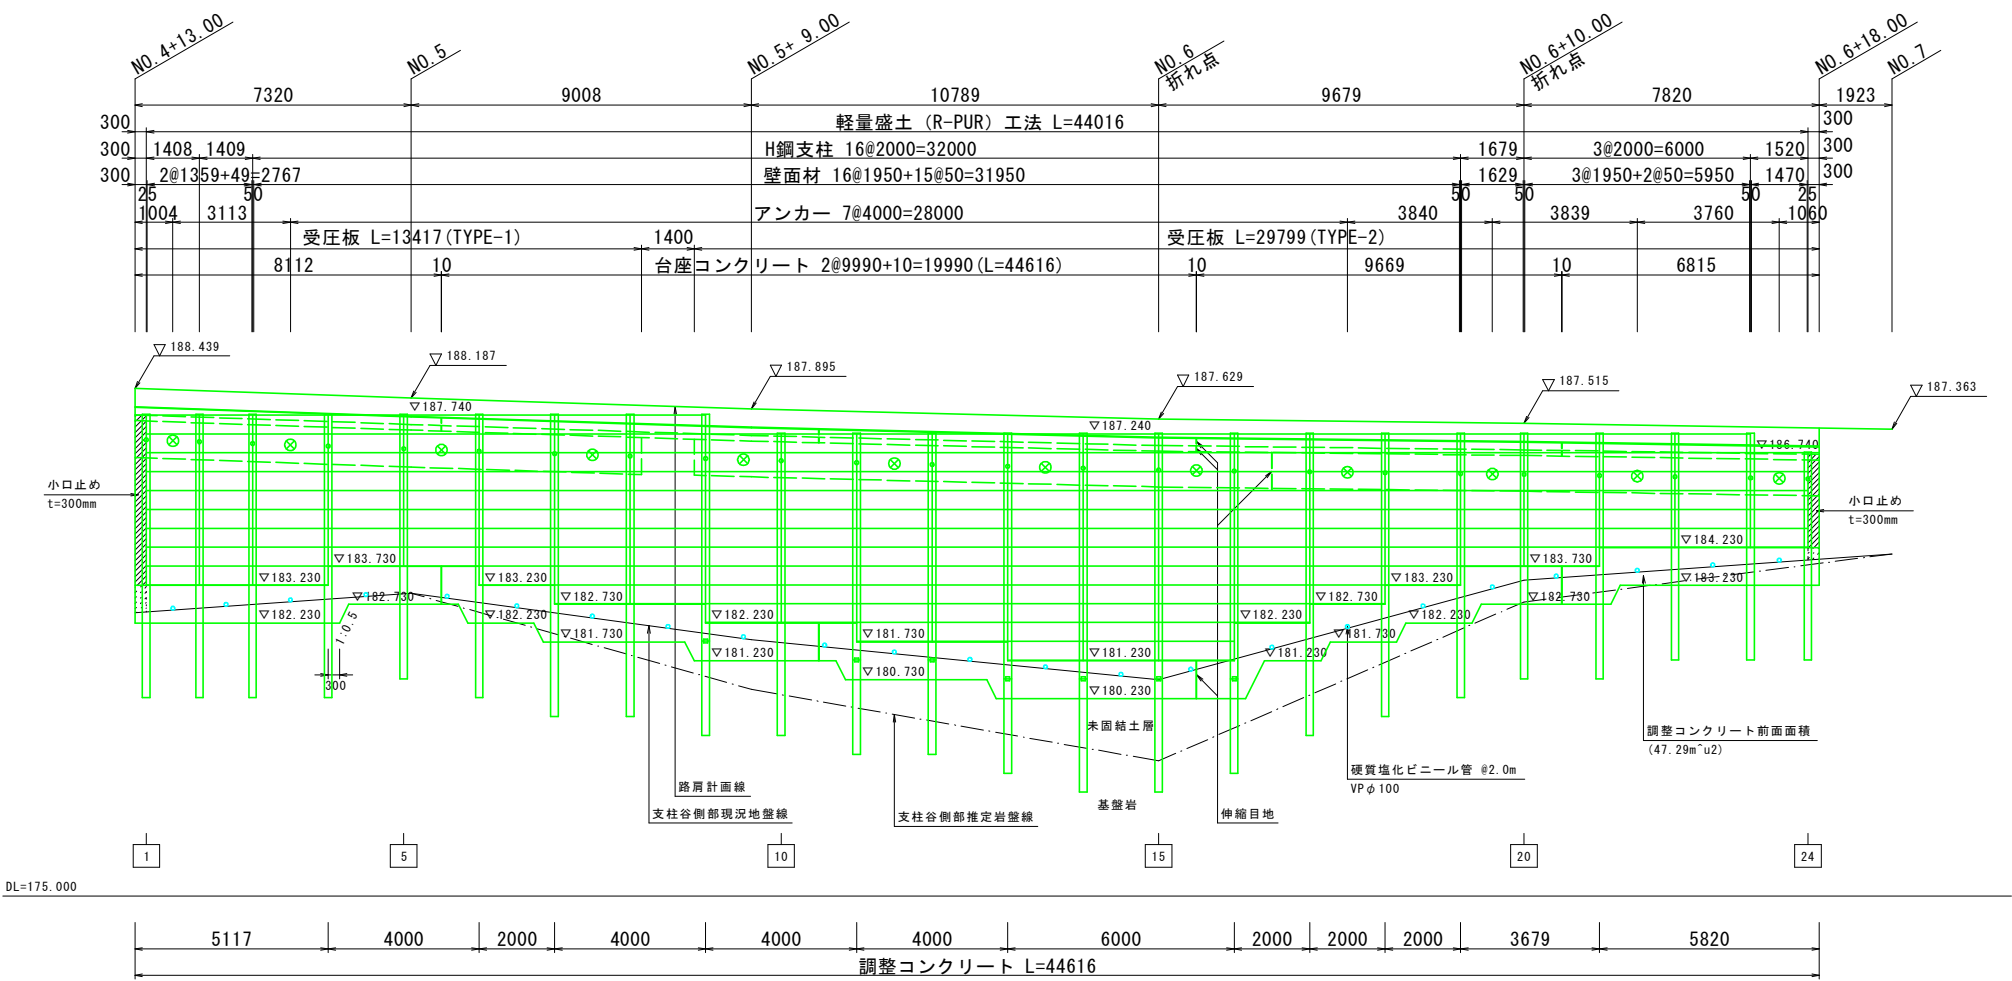

2工区支柱割付平面図

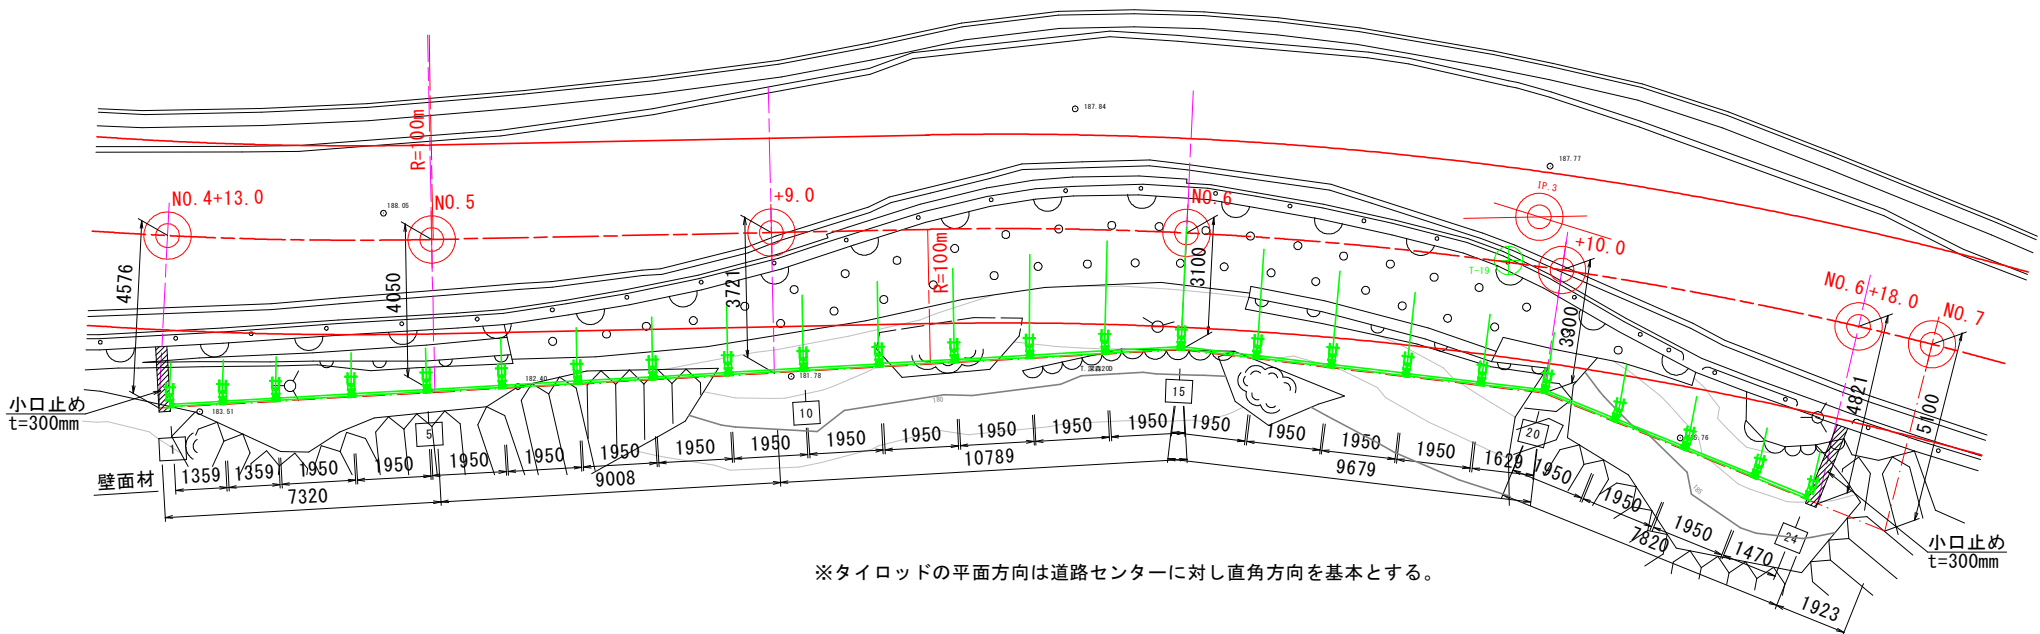

※タイロッドの平面方向は道路センターに対し直角方向を基本とする。

H鋼支柱数量表

H鋼NO.	H鋼支柱タイプ	総長(m)	根長(m)			継手 (上+下)
			土砂部	岩部	計	
1	H-200×200×8×12	7.500	-	1.98	1.98	
2	H-200×200×8×12	7.500	-	1.98	1.98	
3	H-200×200×8×12	7.500	-	1.98	1.98	
4	H-200×200×8×12	7.500	-	1.98	1.98	
5	H-200×200×8×12	7.000	-	1.98	1.98	
6	H-200×200×8×12	7.500	-	1.98	1.98	
7	H-200×200×8×12	8.000	-	1.98	1.98	
8	H-200×200×8×12	8.000	0.35	1.63	1.98	
9	H-200×200×8×12	8.500	0.42	1.56	1.98	6.0+2.5
10	H-200×200×8×12	8.000	0.90	1.08	1.98	
11	H-200×200×8×12	8.500	0.75	1.23	1.98	6.0+2.5
12	H-200×200×8×12	8.500	1.10	0.88	1.98	6.0+2.5
13	H-200×200×8×12	9.000	0.95	1.03	1.98	6.5+2.5
14	H-200×200×8×12	9.500	1.30	1.18	2.48	6.5+3.0
15	H-200×200×8×12	9.500	1.65	0.83	2.48	6.5+3.0
16	H-200×200×8×12	9.000	0.78	1.20	1.98	6.5+2.5
17	H-200×200×8×12	8.000	0.91	1.07	1.98	
18	H-200×200×8×12	7.500	0.54	1.44	1.98	
19	H-200×200×8×12	7.000	0.17	1.81	1.98	
20	H-200×200×8×12	6.500	-	1.98	1.98	
21	H-200×200×8×12	6.500	-	1.98	1.98	
22	H-200×200×8×12	6.000	-	1.98	1.98	
23	H-200×200×8×12	6.000	-	1.98	1.98	
24	H-200×200×8×12	5.500	-	1.98	1.98	
計	(24本)	184.000	9.82	38.70	48.52	7箇所

壁面材数量表

壁面材タイプ	枚数	面積(m2)
500×1950×60	178	173.55
500×1359×60	18	12.23
500×1629×60	7	5.70
500×1470×60	5	3.68
計	208	195.16


- : タイロッド
- ⊗ : アンカー
- : 支柱継手

実施設計図面

工事名	R8那土 日和佐上那賀線 那賀・古屋 道路改良工事		
路線名等	(主)日和佐上那賀線		
工事箇所	那賀那賀町古屋字堂見谷		
図面名	軽量盛土擁壁一般図(2工区)		
縮尺	1/100	図面番号	8 / 13
会社名			
事業者名	徳島県阿南県土整備事務所<那賀支所>		


受圧版詳細図(2工区)TYPE-1 S=1/25

構造図

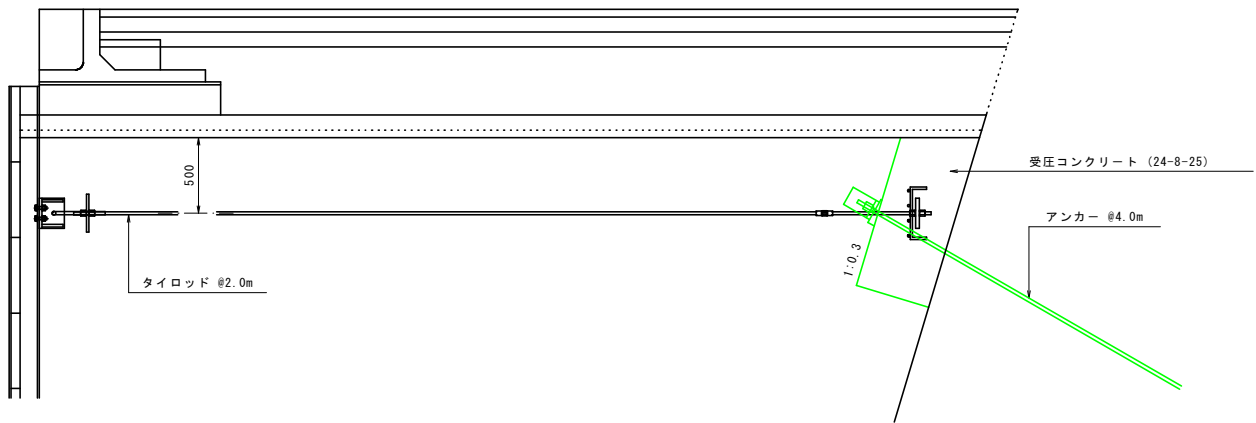


配筋図

断面図
1-1

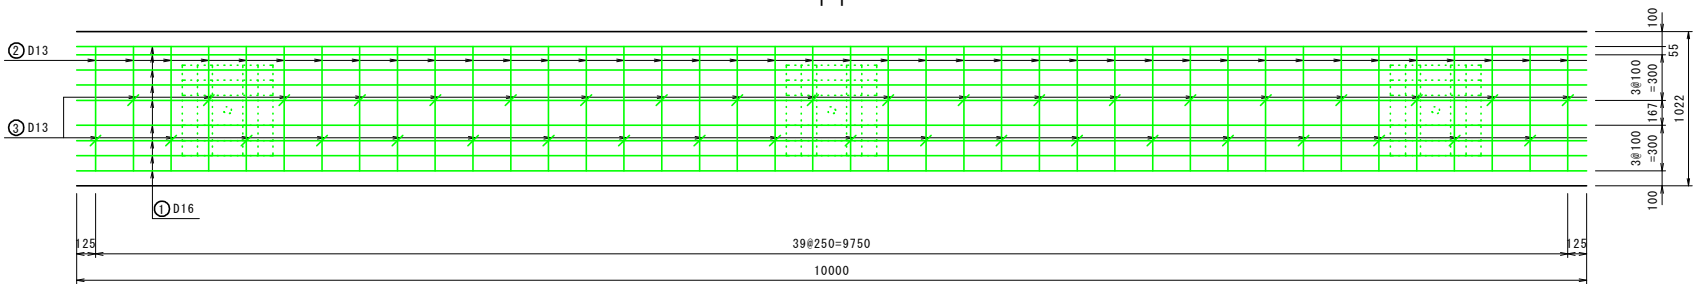


断面図
2-2

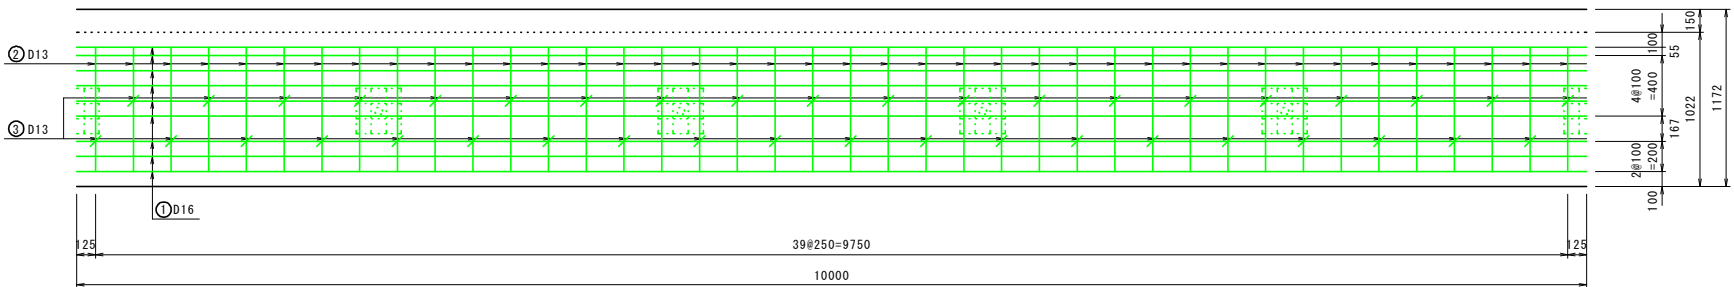


鉄筋重量表 (10m当り)								
種 別	径	長 さ	本 数	単 位 重 量	1本当り重量	重 量	形 状	摘 要
①	D16	10000	18	1.560	15.600	280.8		
②	D13	1510	80	0.995	1.502	120.2		
③	D13	560	40	0.995	0.557	22.3		
SD345								
	D13以下	142.5 kg						
	D16	280.8 kg						
	合 計	423.3 kg (1m当り : 42.33 kg)						


アンカー部補強鉄筋

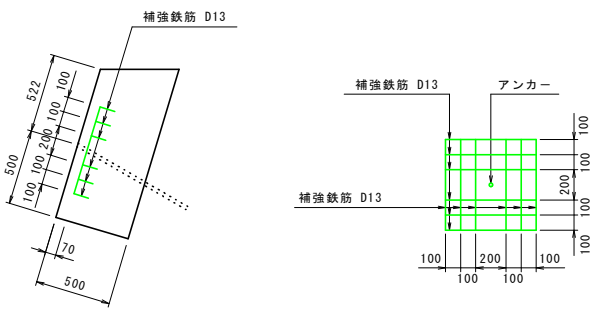

1箇所当り鉄筋重量
D13
W=0.995kg/m×0.830m×12本
=9.910kg/箇所

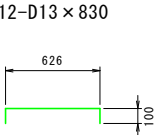


断面図

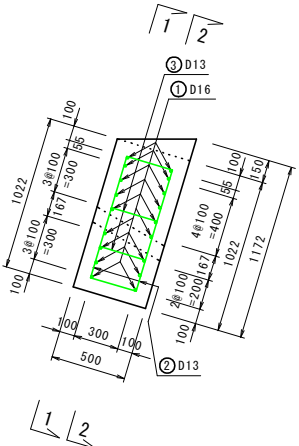


鉄筋加工図


① 18-D16×10000

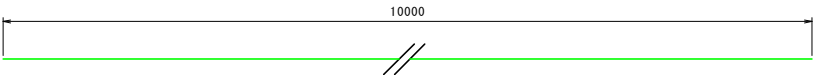

② 80-D13×1510

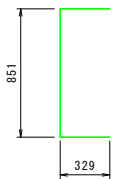

③ 40-D13×560

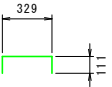


実施設計図面

工 事 名	R 8 郡土 日和佐上那賀線 那賀・古屋 道路改良工事		
路線名等	(主) 日和佐上那賀線		
工事箇所	那賀郡那賀町古屋字堂見谷		
図 面 名	受圧版詳細図(2工区)TYPE-1		
縮 尺	1/25	図面番号	9 / 13
会 社 名			
事業者名	徳島県阿南県土整備事務所<那賀支所>		

$$S=1/25$$

アンカ一部補強鉄筋

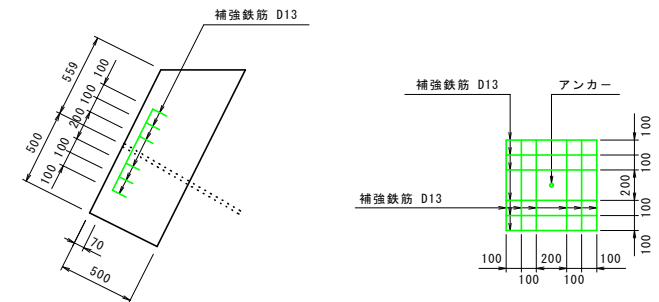


12-D13 × 830




Technical drawing of a rectangular plate. The length is 626 and the width is 100. The drawing shows a green rectangle with dimension lines indicating the length and width.


断面図

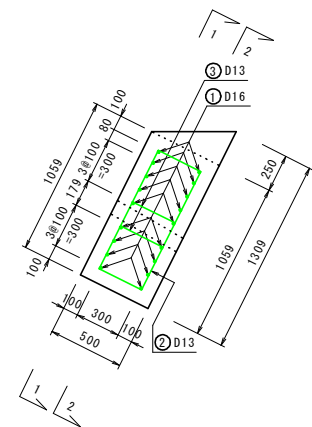

① 18-D16 × 10000

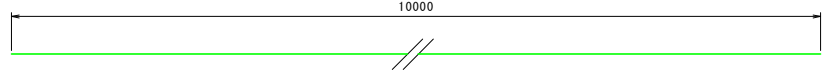

③ 40-D13 × 560

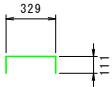


実施設計図面

工 事 名	R 8 郡土 日和佐上那賀線 那賀・古屋 道路改良工事		
路線名等	(主) 日和佐上那賀線		
工事箇所	那賀郡那賀町古屋字堂見谷		
図 面 名	茨庄版詳細図 (2 工区) TYPE-2		
縮 尺	1/25	図面番号	10 / 13
企 社 名			
事業者名	徳島県阿南県土整備事務所<那賀支所>		


(10m当り)

種 別	径	長 さ	本 数	単位重量	1本当り重量	重 量	形 状	摘 要
①	D16	10000	18	1.560	15.600	280.8		
②	D13	1550	80	0.995	1.542	123.4		
③	D13	560	40	0.995	0.557	22.3		
SD345								
D13以下		145.7 kg						
D16		280.8 kg						
合 計		426.5 kg	(1m当り: 42.65 kg)					


タイロッド詳細図
受圧板TYPE-1区間 S=1/10

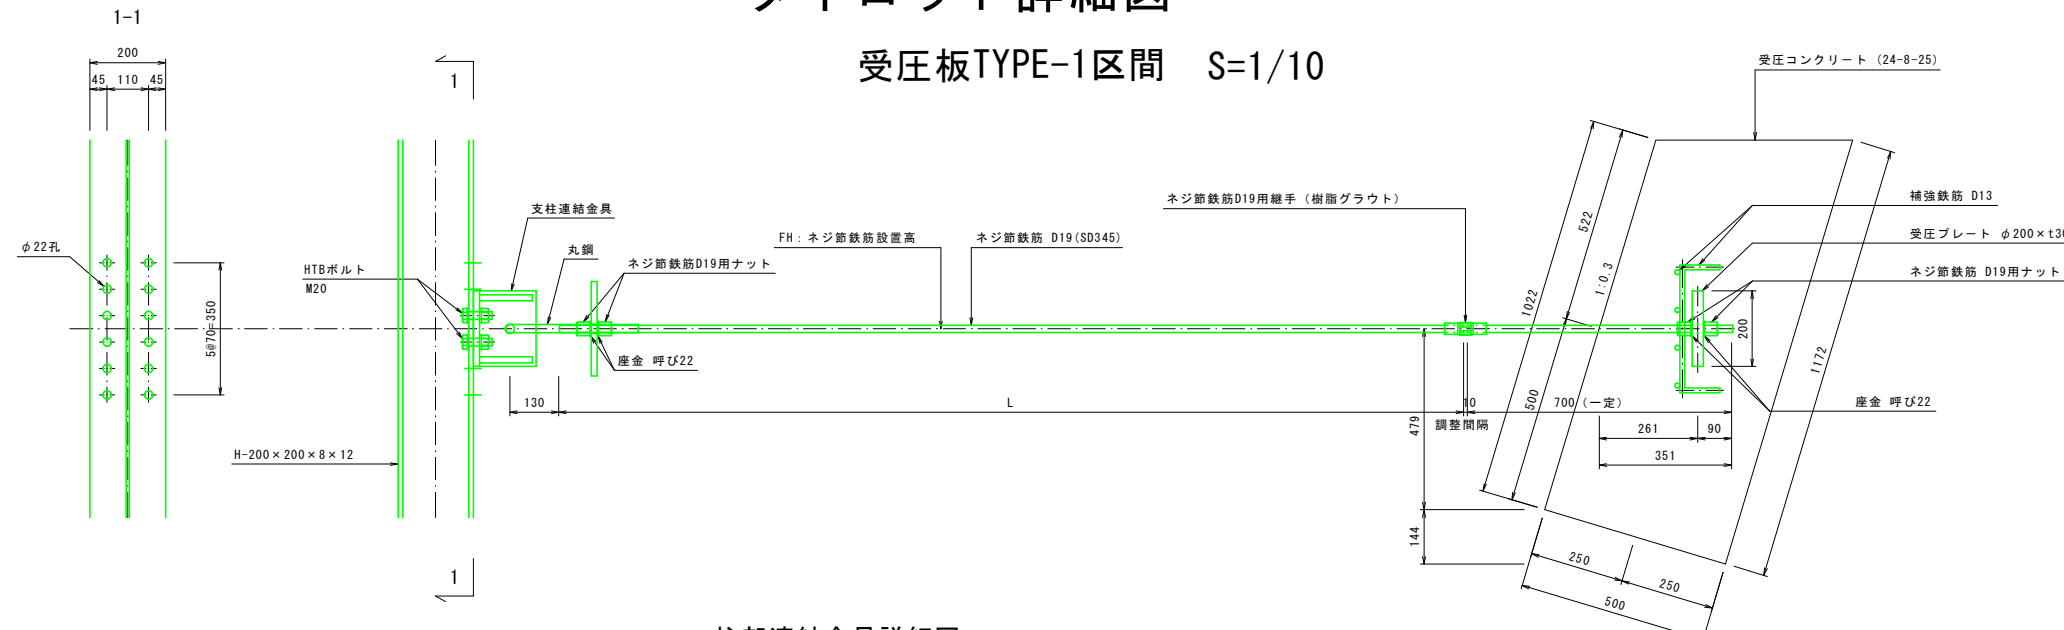


補強鉄筋図 S=1/10

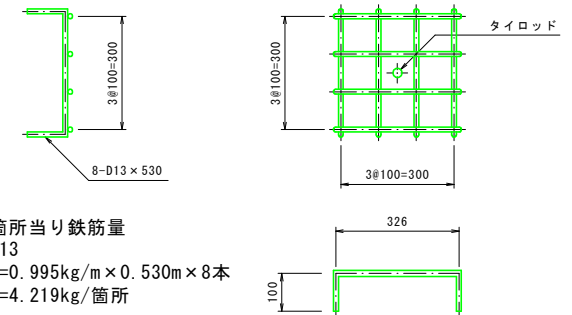


柱部連結金具詳細図 S=1/5

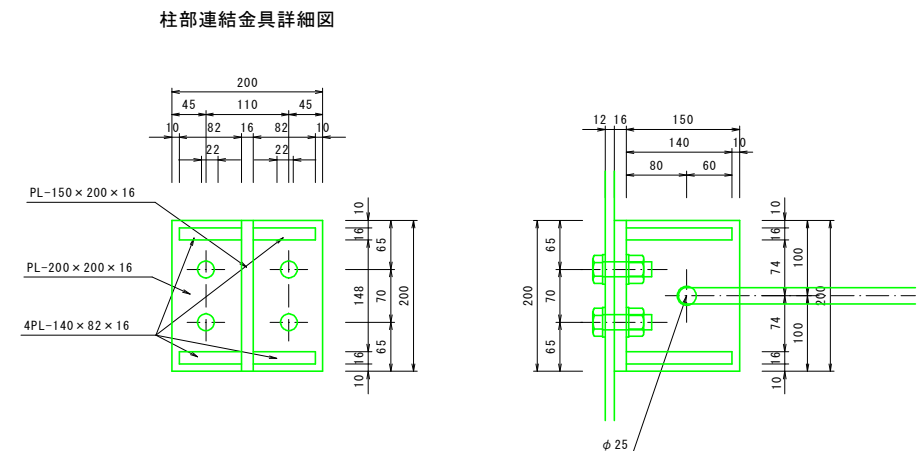

連結プレート詳細図

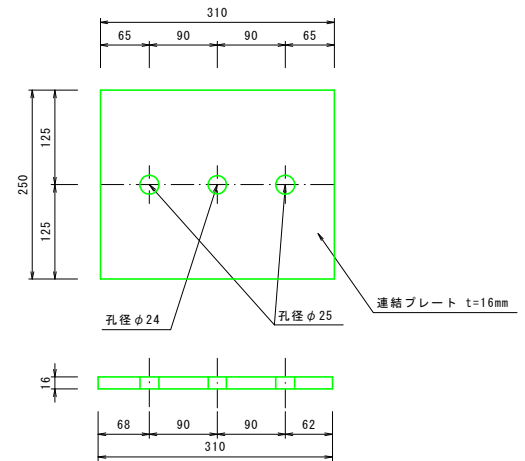


受圧コンクリート部連結金具詳細図 S=1/5

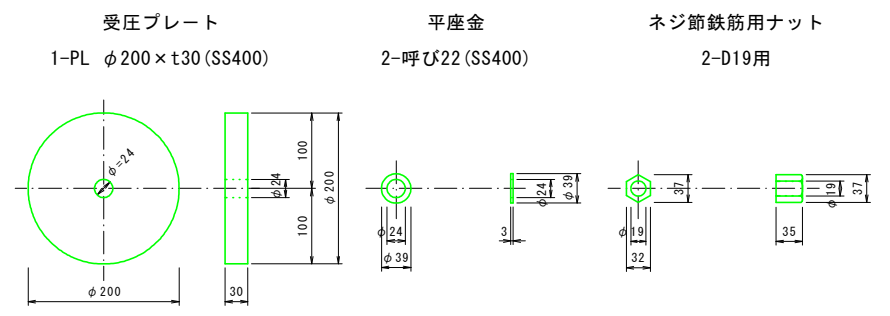


丸鋼詳細図


丸鋼 φ22

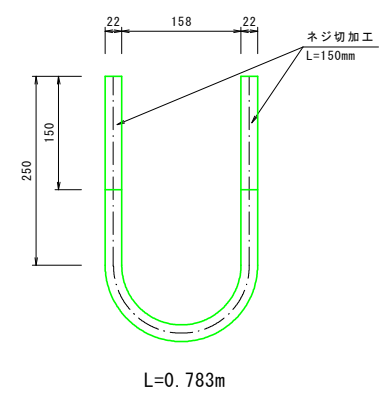


丸鋼連結金具詳細図

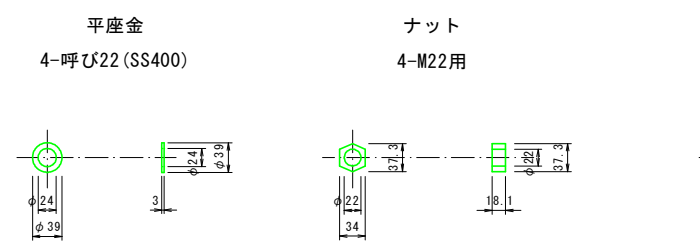

柱部連結金具詳細図

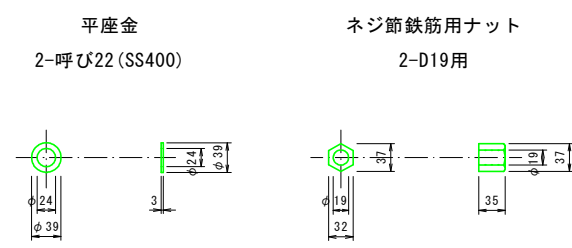


ネジ節鉄筋間連結具詳細図 S=1/5

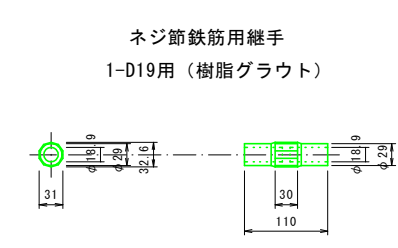


実施設計図面			
工 事 名	R 8 郡 土 日 和 佐 上 那 賀 線 那 賀 ・ 古 屋 道 路 改 良 工 事		
路 線 名 等	(主) 日 和 佐 上 那 賀 線		
工 事 箇 所	那 賀 郡 那 賀 町 古 屋 字 堂 見 谷		
図 面 名	タイロッド詳細図(2工区)TYPE-1		
縮 尺	図 示	図 面 番 号	11 / 13
会 社 名			
事 業 者 名	徳 島 県 阿 南 県 土 整 備 事 務 所 < 那 賀 支 所 >		

タイロッド詳細図

受圧板TYPE-2区間 S=1/10

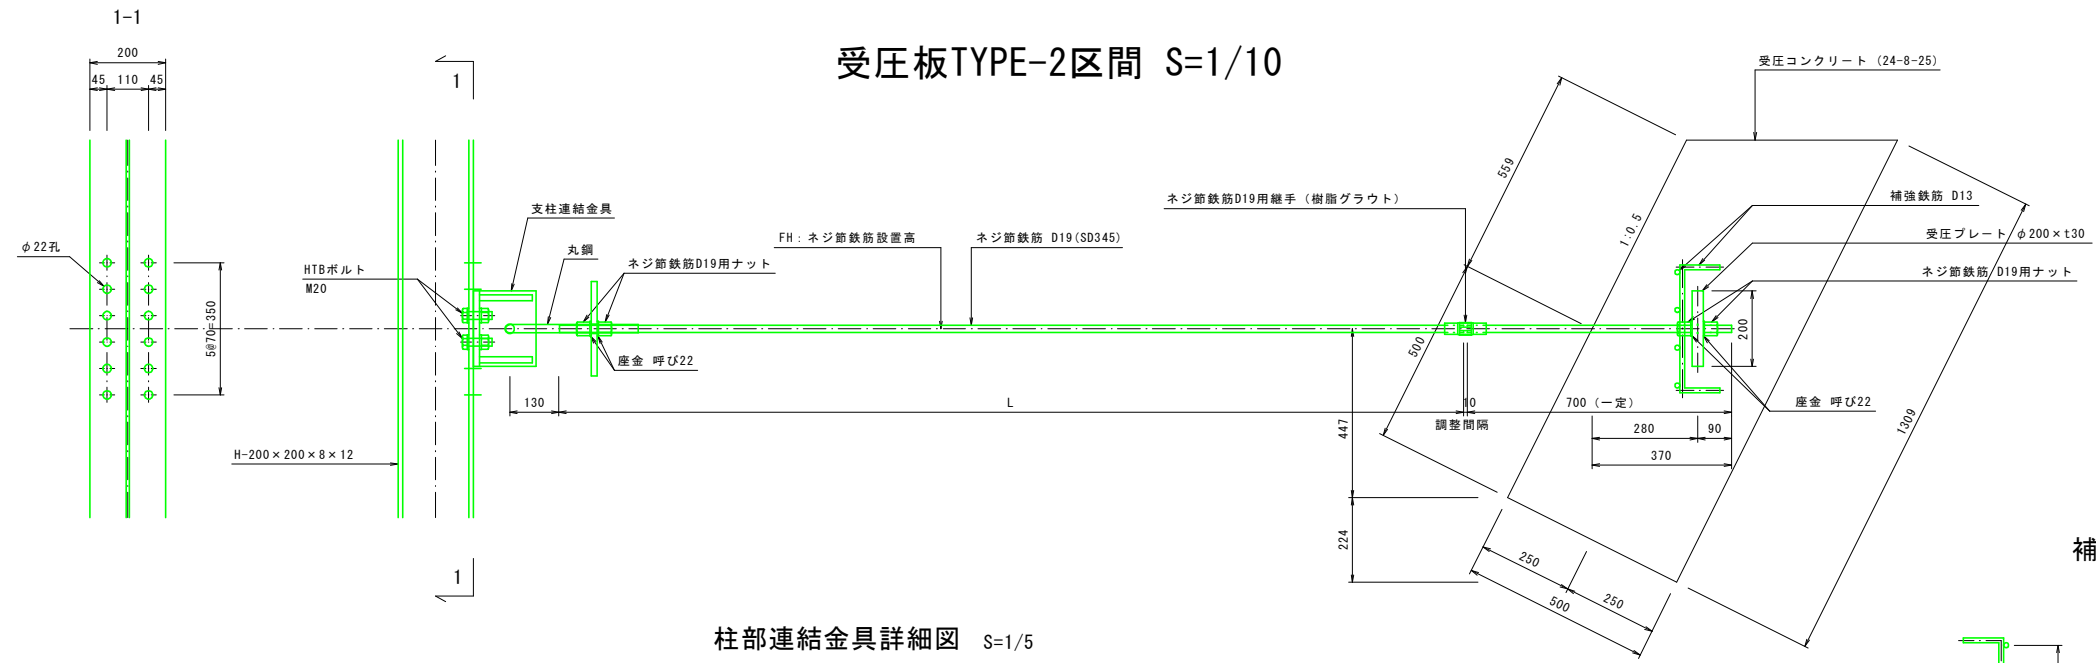


補強鉄筋図 S=1/10

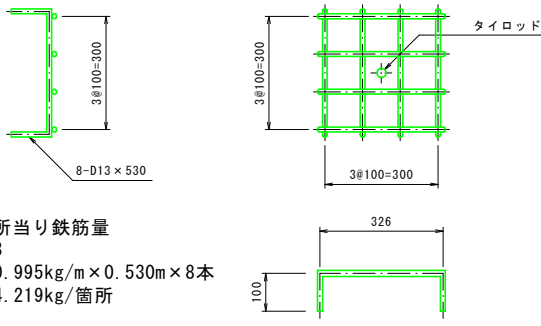


1箇所当り鉄筋量
D13
W=0.995kg/m×0.530m×8本
=4.219kg/箇所

柱部連結金具詳細図 S=1/5


柱部連結金具詳細図

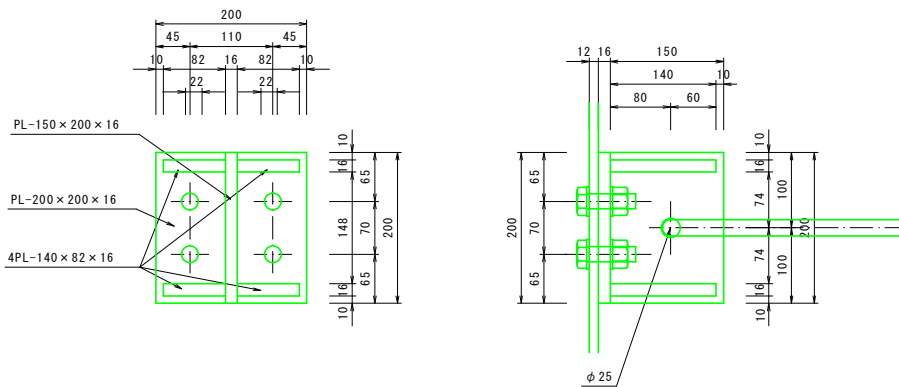

連結プレート詳細図

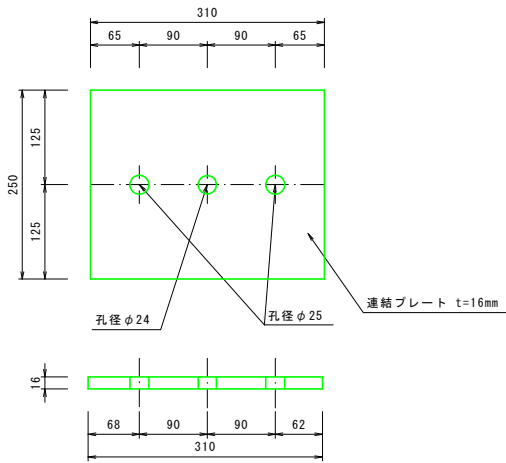


受圧コンクリート部連結金具詳細図 S=1/5

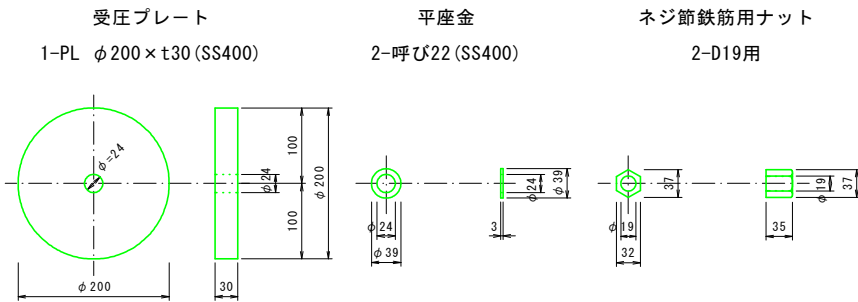


丸鋼詳細図

丸鋼 φ22

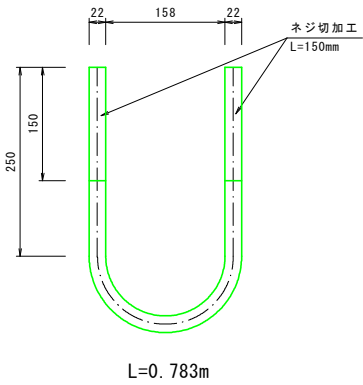


L=0.783m


丸鋼連結金具詳細図

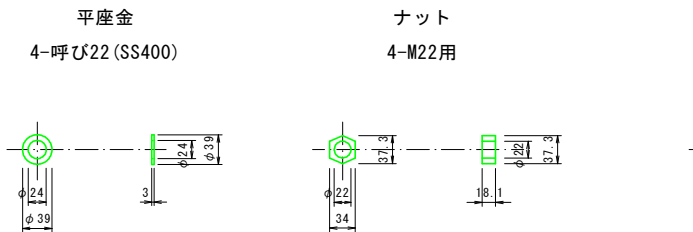

柱部連結金具詳細図

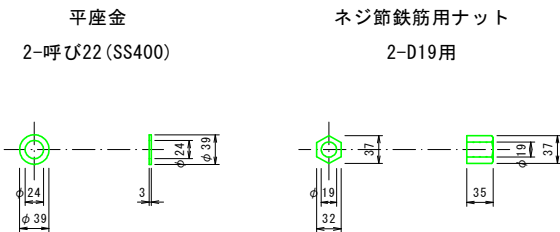


ネジ節鉄筋間連結具詳細図 S=1/5

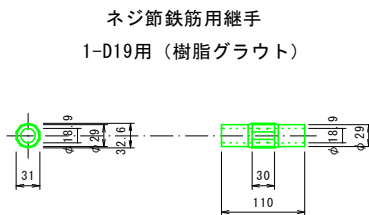

実施設計図面			
工事名	R8郡土 日和佐上那賀線 那賀・古屋 道路改良工事		
路線名等	(主)日和佐上那賀線		
工事箇所	那賀郡那賀町古屋字堂見谷		
図面名	タイロッド詳細図(2工区)TYPE-2		
縮尺	図示	図面番号	12 / 13
会社名			
事業者名	徳島県阿南県土整備事務所<那賀支所>		

点 名	X座標	Y座標	Z座標
H-19-301	89319.182	79939.645	184.181
F-20-301	89072.131	79284.898	186.690
T-8	89078.125	79374.976	186.357
T-9	89004.480	79342.320	190.659
T-10	88962.232	79343.321	193.493
T-11	88930.706	79348.295	193.356
T-12	88900.097	79368.974	190.291
T-13	88864.458	79368.598	187.351
T-14	88754.940	79329.811	190.001
T-15	88832.291	79311.212	189.067
T-16	88874.311	79289.723	188.151
T-17	88925.688	79261.039	187.771
T-18	88957.345	79274.154	188.258
T-19	89001.384	79264.653	187.705
T-20	89045.953	79265.833	187.419
KBM.1	88795.262	79322.208	189.760

座 標 図 S=1/500

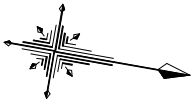

Y=79300

Y=79200

Y=79300

Y=79400

X=88800

X=89000

X=89200

実施設計図面

工 事 名	R 8 郡土 日和佐上那賀線 那賀・古屋 道路改良工事		
路線名等	(主) 日和佐上那賀線		
工事箇所	那賀郡那賀町古屋字堂見谷		
図 面 名	座 標 図		
縮 尺	1/500	図面番号	13 / 13
会 社 名			
事業者名	徳島県阿南県土整備事務所<那賀支所>		