


平面図

1 : 500

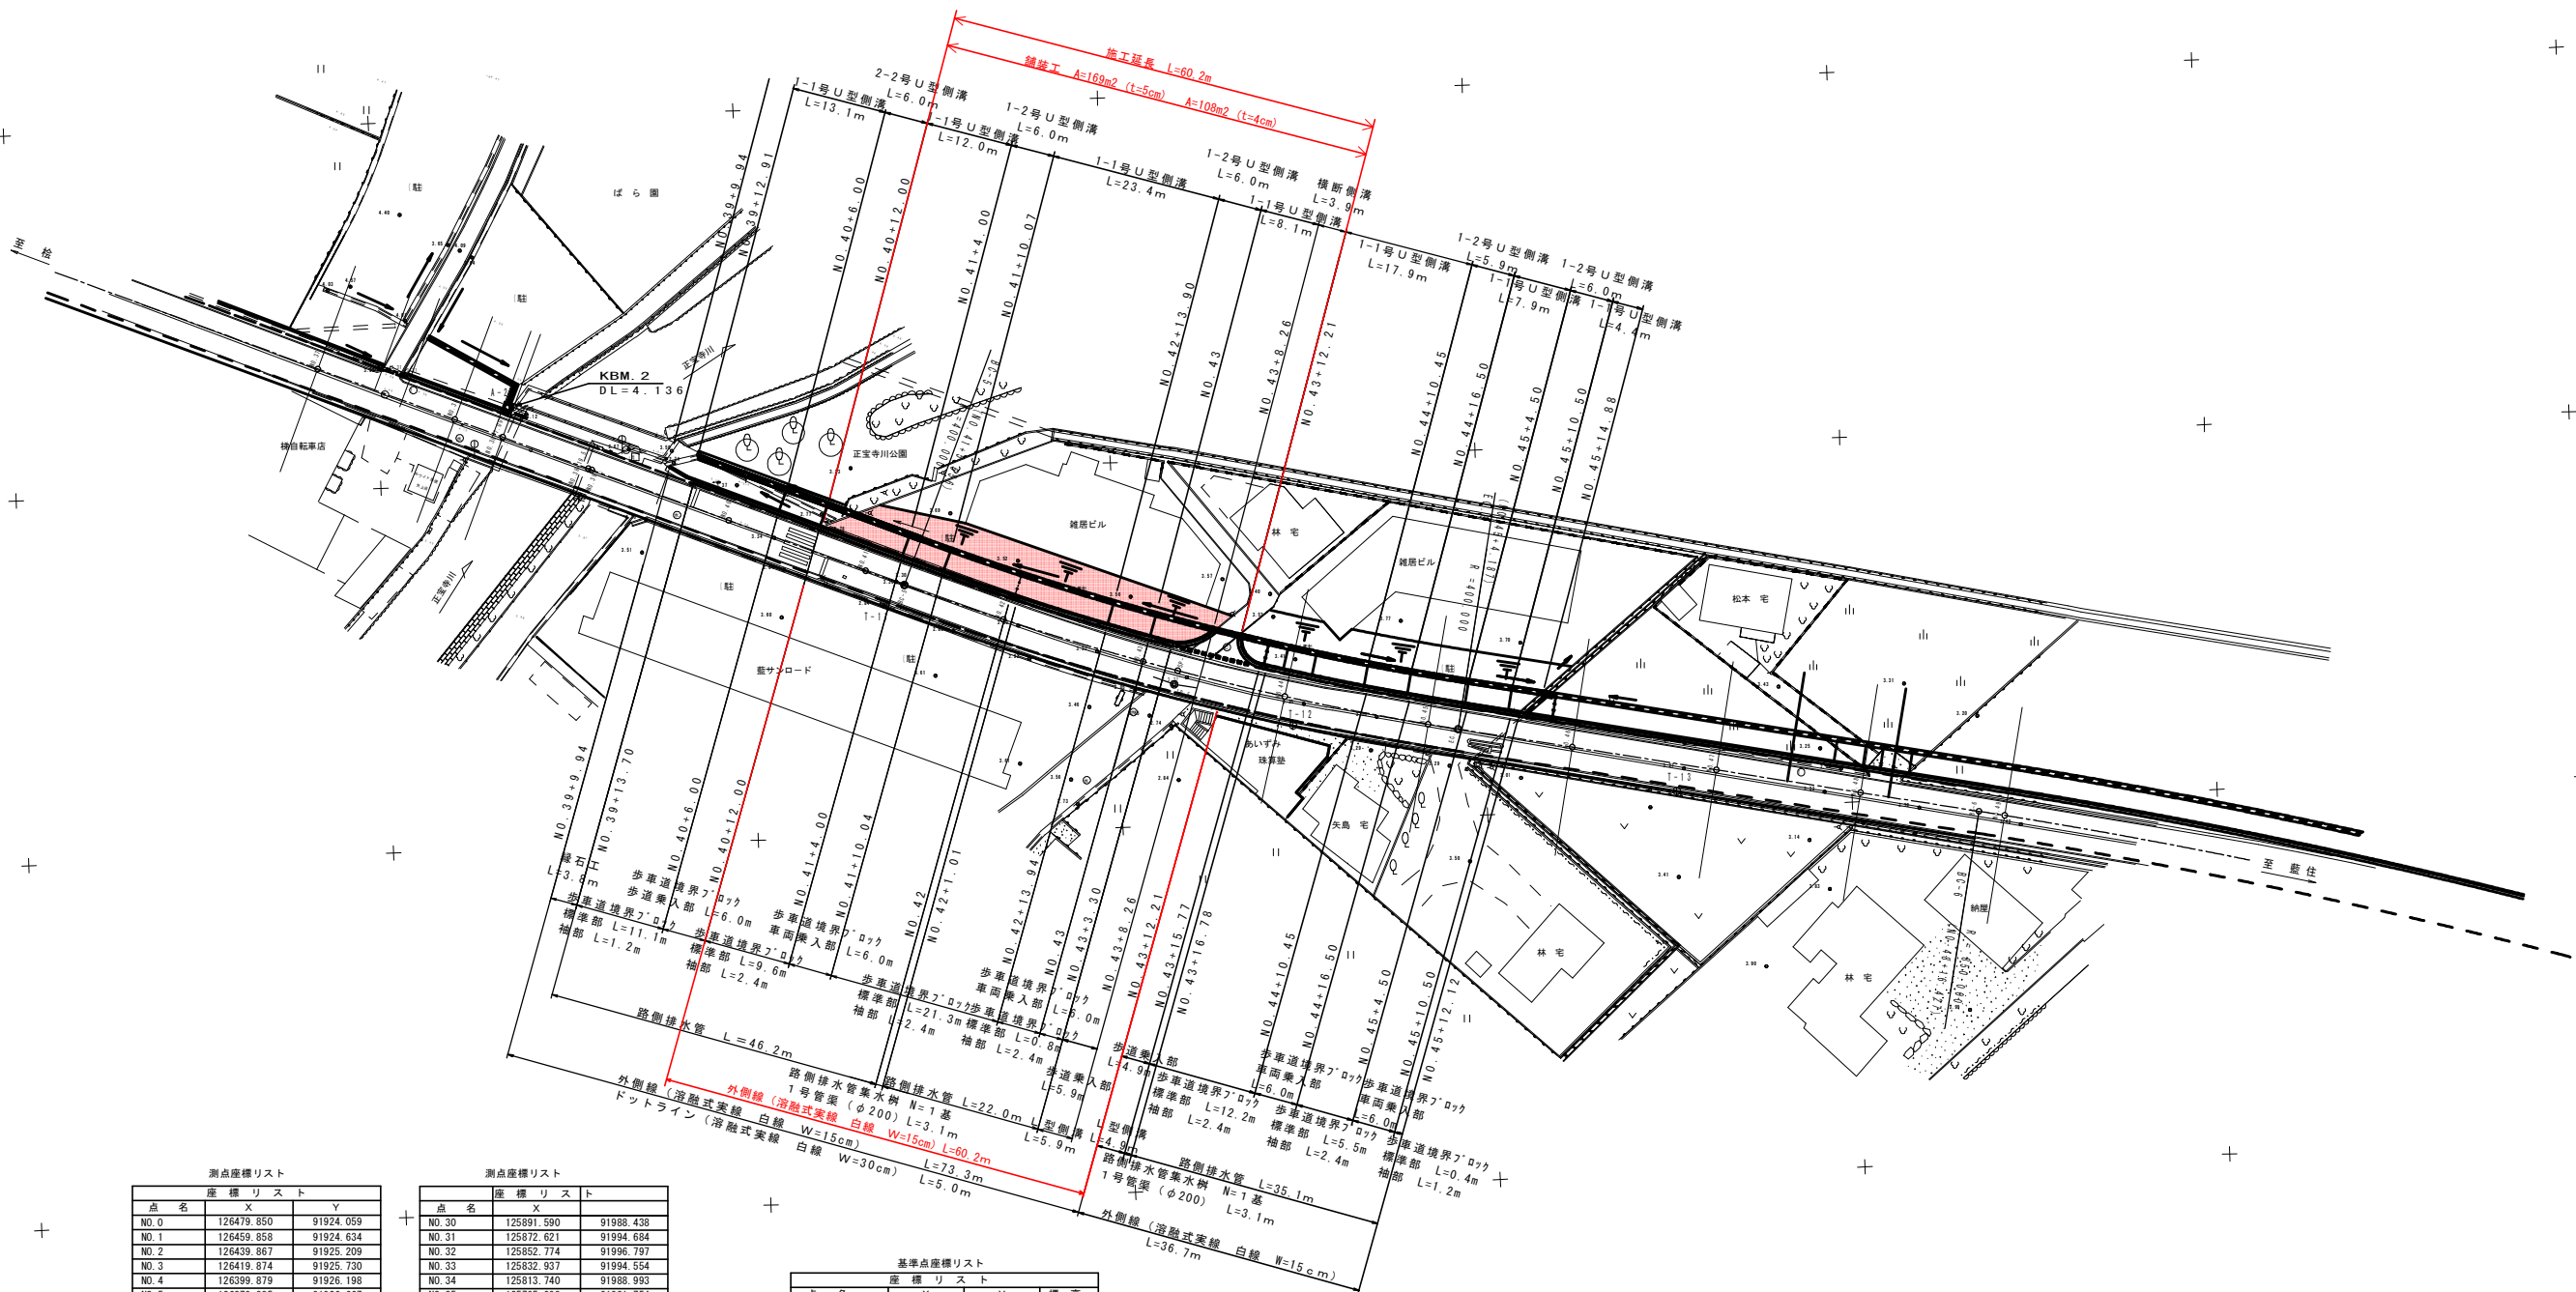

測点座標リスト		
点名	座標 X	座標 Y
NO.0	126479.850	91924.059
NO.1	126459.858	91924.634
NO.2	126439.867	91925.209
NO.3	126419.874	91925.730
NO.4	126399.879	91926.198
NO.5	126379.885	91926.667
NO.6	126359.890	91927.135
NO.7	126339.896	91927.603
NO.8	126319.901	91928.071
NO.9	126299.907	91928.540
NO.10	126279.912	91929.008
NO.11	126259.918	91929.476
NO.12	126239.922	91929.910
NO.13	126219.926	91930.344
NO.14	126199.931	91930.778
NO.15	126179.936	91931.212
NO.16	126159.941	91931.645
NO.17	126139.945	91932.079
NO.18	126119.950	91932.513
NO.19	126099.955	91932.947
NO.20	126079.959	91933.381
NO.21	126059.964	91933.815
NO.22	126039.969	91934.248
22+10.0	126029.972	91934.487
NO.23	126019.984	91934.957
NO.24	126000.212	91937.810
24+12.0	125988.758	91941.362
NO.25	125981.347	91944.372
NO.26	125963.322	91953.033
NO.27	125945.435	91961.980
NO.28	125927.548	91970.927
NO.29	125909.661	91979.875

測点座標リスト		
点名	座標 X	座標 Y
NO.30	125891.590	91988.438
NO.31	125872.621	91994.684
NO.32	125852.774	91996.797
NO.33	125832.937	91994.554
NO.34	125813.740	91988.993
NO.35	125795.098	91981.754
NO.36	125776.582	91974.195
NO.37	125758.066	91966.635
NO.38	125739.550	91959.075
38+7.0	125723.070	91956.429
38+19.5	125712.497	91951.704
NO.39	125721.034	91951.515
NO.40	125702.518	91943.954
NO.41	125684.002	91936.394
NO.42	125665.392	91929.074
NO.43	125646.452	91922.654
NO.44	125627.214	91917.190
NO.45	125607.725	91912.693
NO.46	125588.098	91908.869
NO.47	125568.463	91905.066
NO.48	125548.827	91901.263
NO.49	125529.194	91897.453
NO.50	125509.623	91893.337
NO.51	125490.153	91888.762
NO.52	125470.797	91883.730
NO.53	125451.354	91878.283
NO.54	125432.333	91872.757
NO.55	125413.111	91867.231
NO.56	125393.890	91861.706
NO.57	125374.668	91856.180
57+2.0	125372.746	91855.628

基準点座標リスト			
点名	X	Y	標高
I-1	126417.116	91930.787	3.281
I-2	126311.816	91937.438	3.264
I-3	126250.327	91925.524	3.136
I-4	126196.976	91927.598	3.156
I-5	126145.720	91928.748	3.331
I-6	126096.358	91929.578	3.600
I-7	126031.089	91929.982	4.198
I-8	125975.963	91941.989	4.559
I-9	125911.235	91975.465	4.588
I-10	125819.109	91995.677	4.773
I-11	125681.705	91937.734	3.261
I-12	125626.208	91913.141	3.376
I-13	125573.979	91902.343	3.187
I-14	125515.633	91890.566	3.427
I-15	125467.499	91879.310	3.525
I-16	125419.025	91864.906	3.331
I-17 (K.B.M.3)	125365.196	91847.375	3.480
I-18	125311.331	91868.666	
I-17-1	125311.278	91845.333	3.410
A-1	125681.444	92000.121	4.672
A-2 (K.B.M.2)	125731.473	91960.513	4.136
A-3	126351.186	91920.643	2.947
A-4 (K.B.M.1)	126389.672	91937.047	3.604

IP	IP.5
IA	11-14-56
R	400.000
TL	39.392
CL	78.532
SL	1.935

当初設計図面

業務名	R 8 徳士 検査住線 藍・矢上 舗装工事		
路線名等	検査住線		
業務箇所	板野郡藍住町矢上		
図面名	平面図		
縮尺	1 : 500	図面番号	1 / 4
会社名			
事業者名	徳島県土整備事務所		

N O . 4 1 付 近



業務名	R 8 徳土 検査住線 藍、矢上 舗装工事		
路線名等	検査住線		
業務箇所	板野郡藍住町矢上		
図面名	標準断面図		
縮尺		図面番号	2 / 4
会社名			
事業者名	徳島県土整備事務所		


横断図

S=1:100

NO. 43

GH = 3.353


名 称		数 量
掘 削	土 砂	0.5

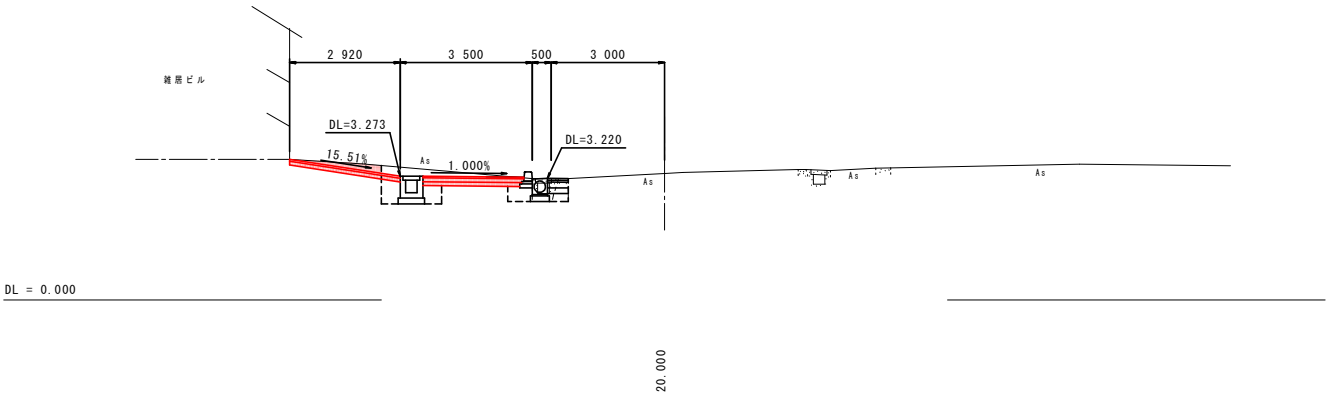

NO. 42

GH = 3.332


名 称		数 量
掘 削	土 砂	0.5

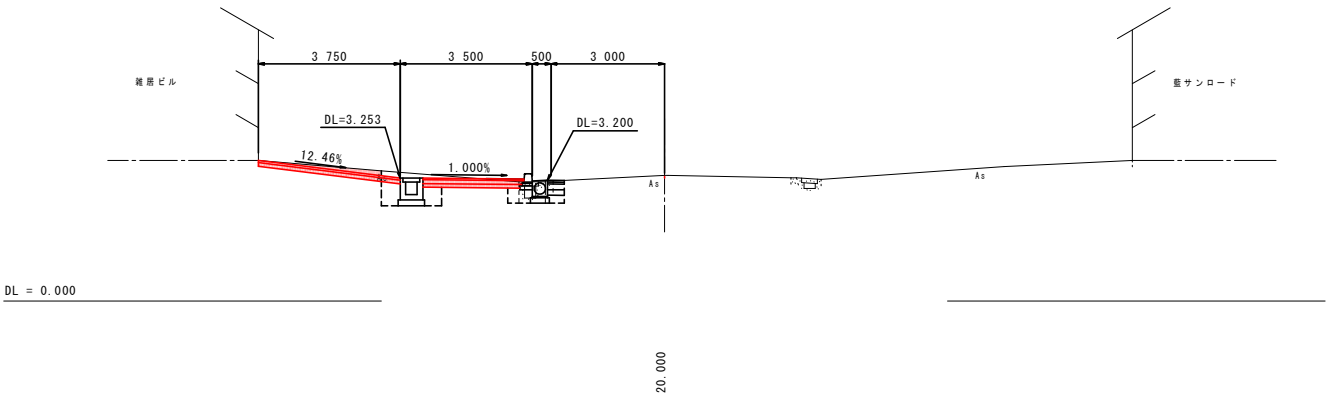

NO. 41

GH = 3.320

名 称		数 量
掘 削	土 砂	0.2

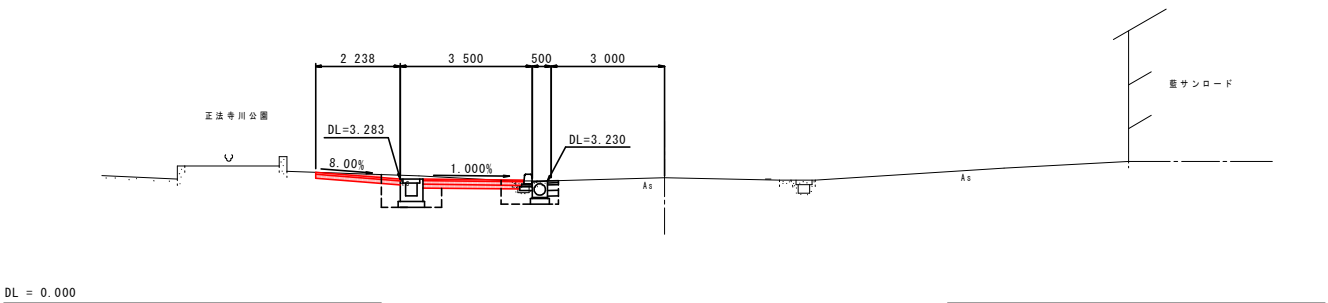

当初設計図面

業務名	R 8 徳土 松葉住線 藍・矢上 舗装工事		
路線名等	松葉住線		
業務箇所	板野郡藍住町矢上		
図面名	構造図		
縮尺	1 : 100	図面番号	3 / 4
会社名			
事業者名	徳島県土整備事務所		

一般部




路側排水管（緑石部）		10.0m 当り	
名 称	規 格	単 位	数 量
基礎材	RC-40t=10cm	m ²	3.30
基礎コンクリート	c c k = 18 N / m m ²	m ²	0.280
同上型枠	均し基礎型枠	m ²	1.00
歩車道境界ブロック	B種両面厚 H=250	個	16.5

正面図



側面図

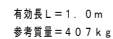


L 型側溝




型側溝		10.0m当り	
名 称	規 格	単 位	数 量
コンクリート	$\sigma c k = 18 N / m m^2$	m ³	0.734
型 枠	小型構造物	m ²	2.82
基礎材	RC-40 $\pm$ 0.0cm	m ²	6.75
歩道境界壁* ¹ D7 ²	B埋、両面R	個	16.5
目地材	遡青瓦 $\pm$ 0.0mm	m ²	0.07
基面整正	土砂	m ²	6.8

取 合 舖 裝

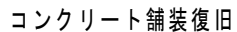

車 両 乗 入 部

 

1. 0 m当り			
床掘り (B)	土 砂	m ³	0.9
埋戻し (D)	流 用 土	m ³	0.7

$$\overline{S = 1 : 20}$$


当初設計図面

業務名	R 8 徳土 検査住線 藍、矢上 舗装工事		
路線名等	検査住線		
業務箇所	板野郡藍住町矢上		
図面名	構造図		
縮尺	図示	図面番号	4 / 4
会社名			
事業者名	徳島県土整備事務所		