

R4-301



X=11120


X=11120

X=11120

X=11120


X=11120

X=11120

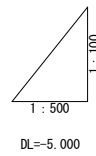

工事名	R8徳土 小松島佐那河内線 小・田浦 歩道工事		
路線名等	小松島佐那河内線		
工事箇所	小松島市田浦町大栗		
図面名	縦断図		
縮尺	1:500 1:100	図面 番 号	2 / 12
会社名			
事業者名	徳島県土整備事務所		

標準断面図 SC=1:50

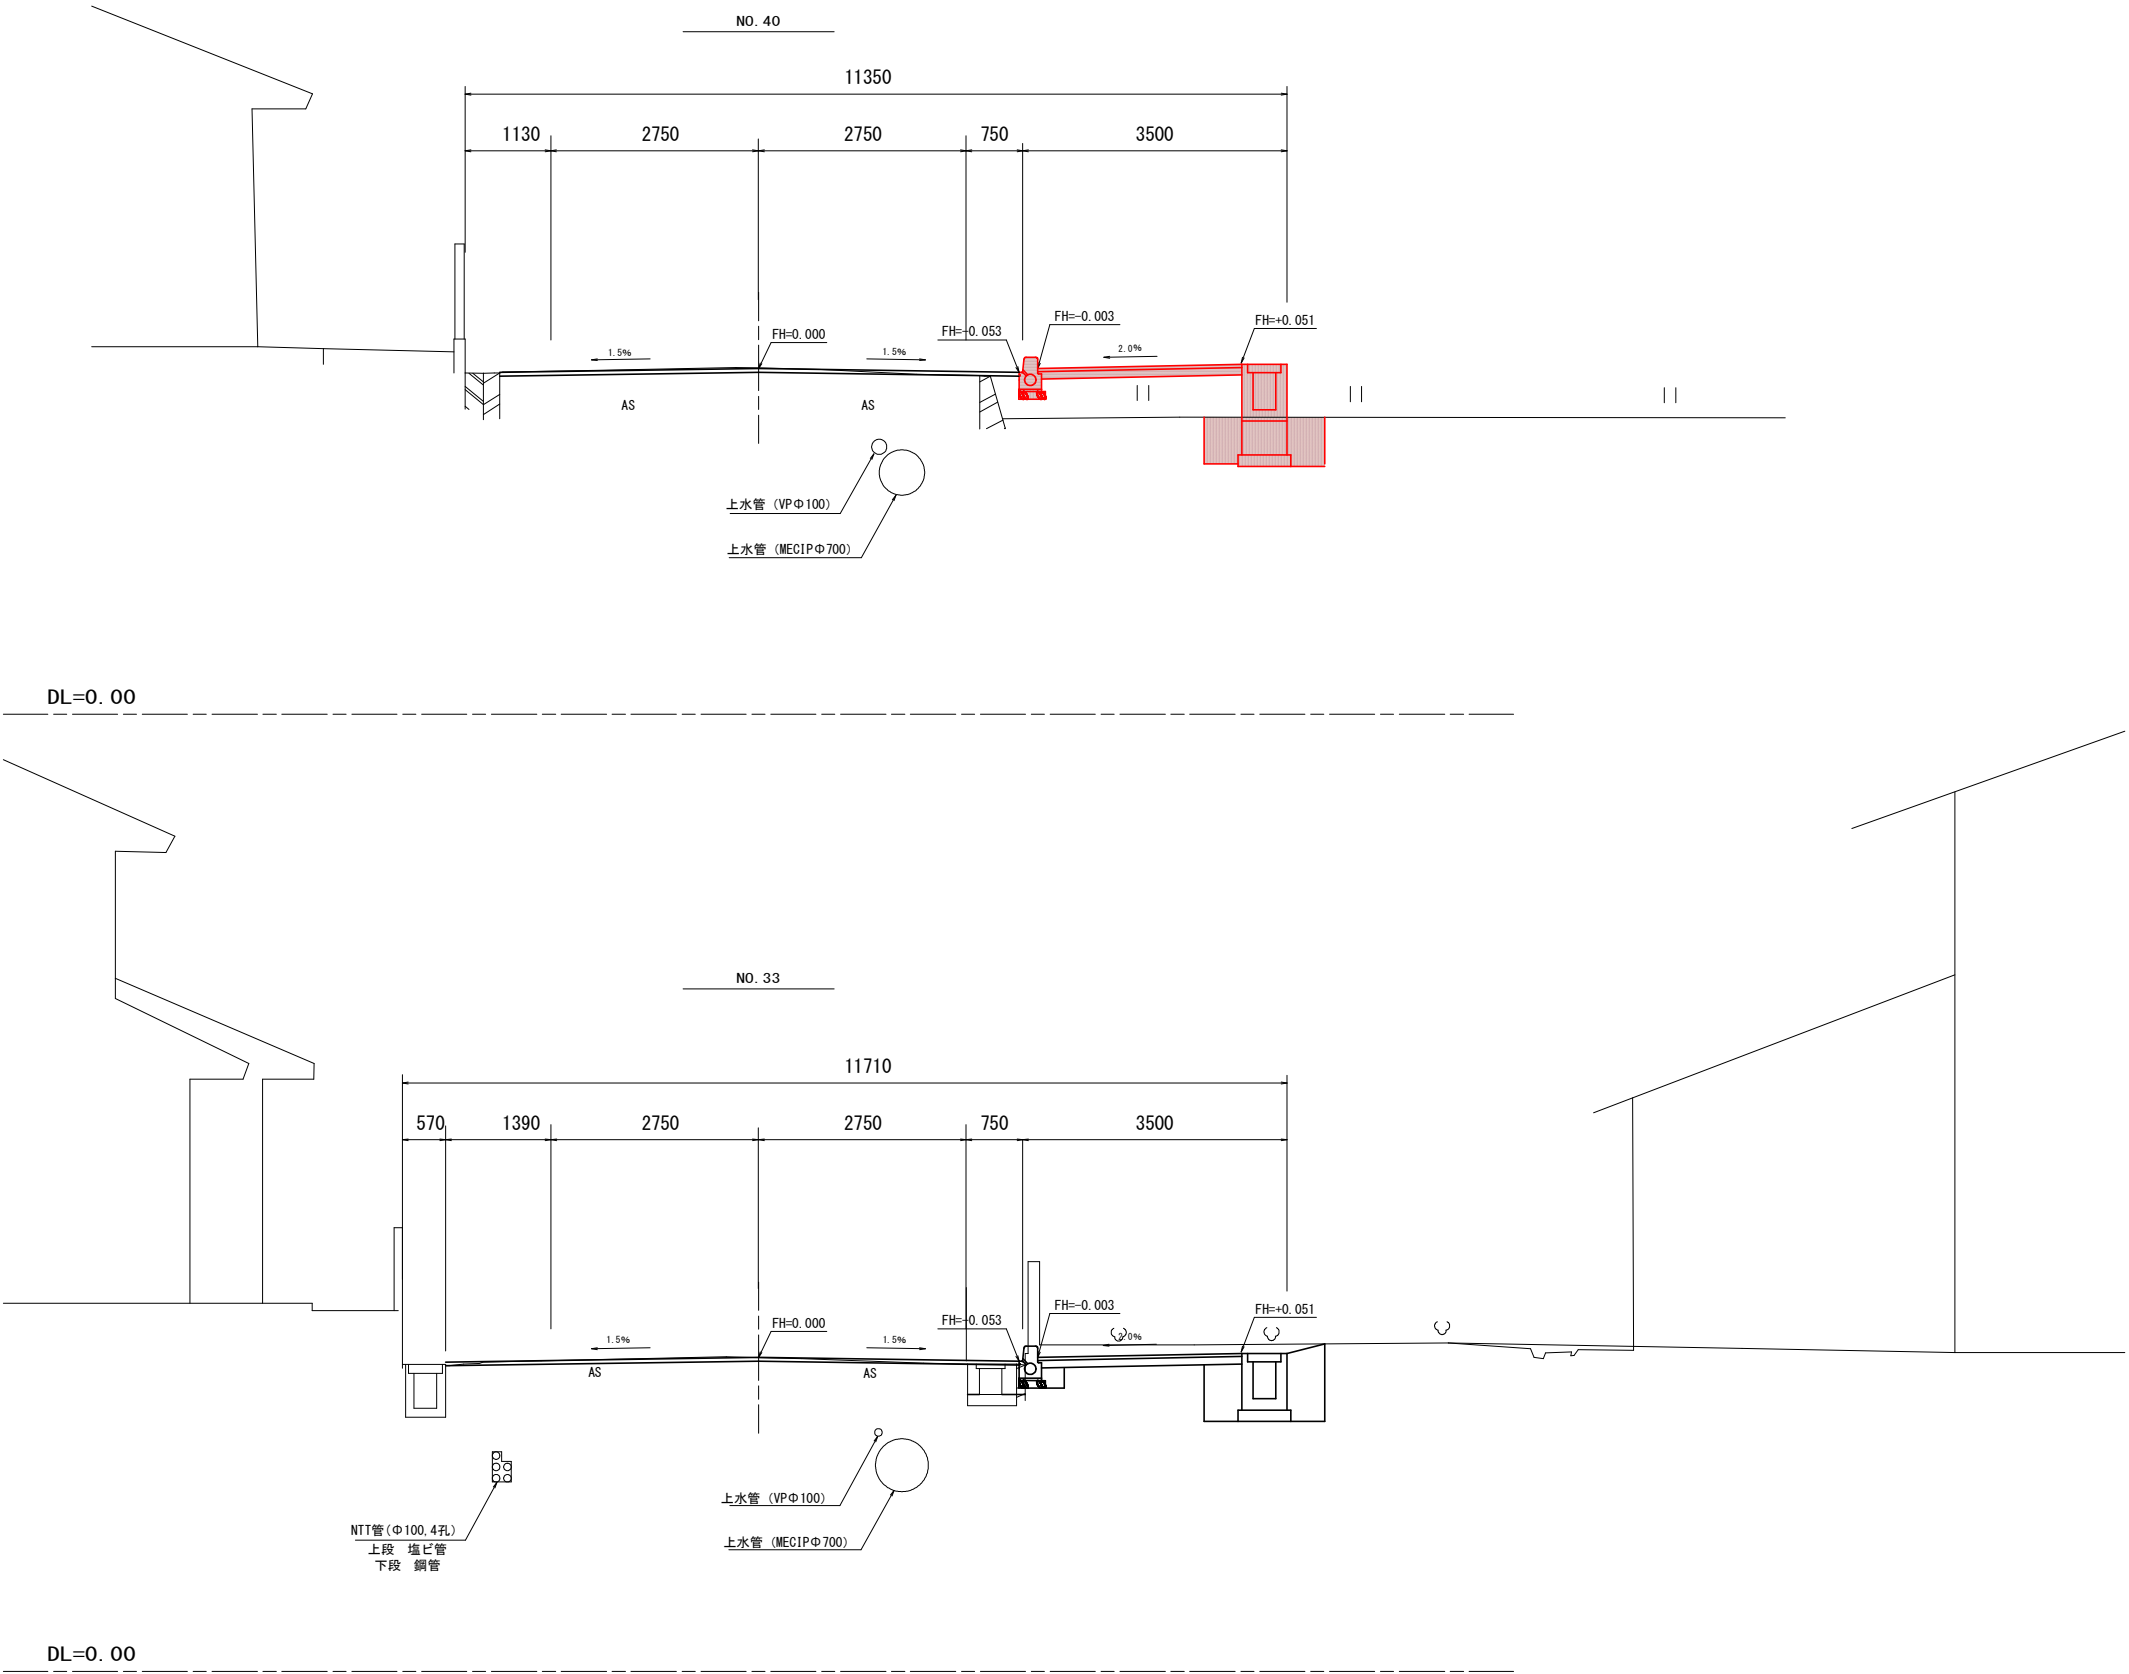

舗装構成
S=1:10

歩道部 (標準部)	
表層 再生密粒度アスコン	40
路盤工 再生クラッシャーラン RC-30	100




歩道部 (車両乗入部)	
表層 再生密粒度アスコン	50
路盤工 再生クラッシャーラン RC-30	100

取合部・付替道路 (小松島市道)	
表層 再生密粒度アスコン	50
路盤工 再生粒調砕石 RM-30	100

車道舗装復旧	
切削、オーバーレイ処理	
表層 再生密粒度アスコン	50
切削 t=50mm	

当初設計図面


工事名	R8徳土 小松島佐那河内線 小・田浦 歩道工事		
路線名等	小松島佐那河内線		
工事箇所	小松島市田浦町大栗		
図面名	標準断面図		
縮尺	1:50	図面番号	3 / 12
会社名			
事業者名	徳島県土整備事務所		

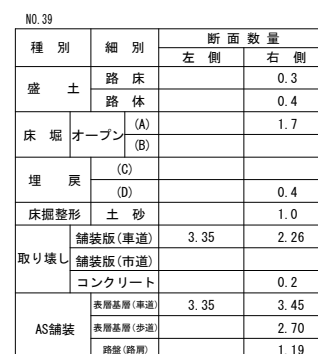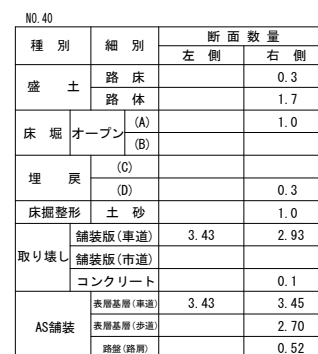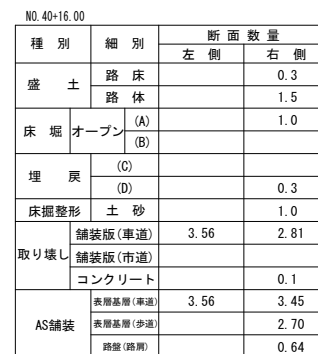

当初設計図面			
工事名	R8徳土 小松島佐那河内線 小・田浦 歩道工事		
路線名等	小松島佐那河内線		
工事箇所	小松島市田浦町大栗		
図面名	横断面 (3/3)		
縮尺	1:100	図 面 番 号	4 / 12
会社名			
事業者名	徳島県土整備事務所		


構造図 (1)

1号U型側溝 S=1:20
H≤900

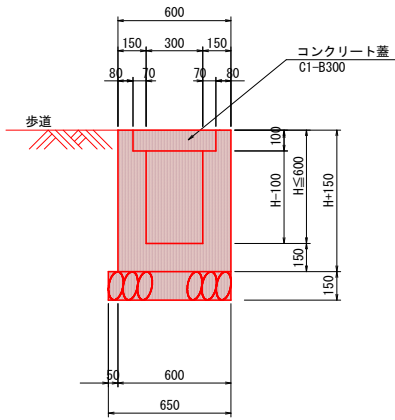


1号U型側溝		1.0m当り	
名 称	規 格	単 位	数 量
コンクリート	$\sigma_{ck} \geq 18N/mm^2$	m3	0.3H+0.076
型 枠	小型構造物	m2	4H+0.60
砕石基礎	RC40~0 t=150mm	m2	0.65
目 地 材	エラストイト t=10mm	m2	0.03H+0.0076
コンクリート蓋	C1-B300	枚	2.0

3号U型側溝 S=1:20

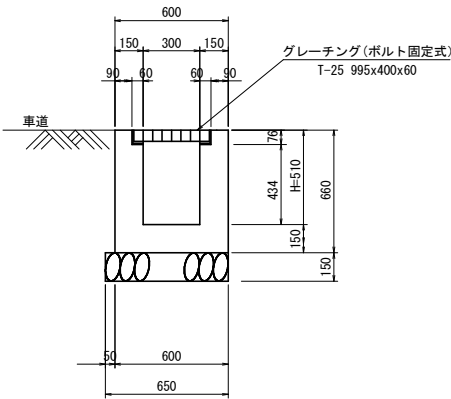


3号U型側溝		1.0m当り	
名 称	規 格	単 位	数 量
コンクリート	$\sigma_{ck} \geq 18N/mm^2$	m3	0.234
型 枠	小型構造物	m2	2.49
砕石基礎	RC40~0 t=150mm	m2	0.65
グレーチング	T-25 995x400x60	枚	1.0

1号台コンクリート工 S=1:20

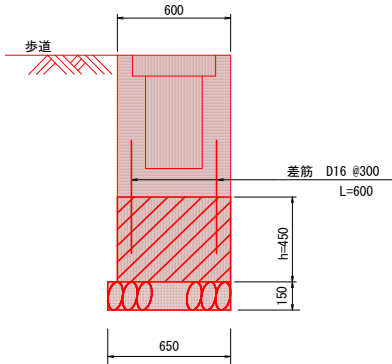


1号台コンクリート工		1.0m当り	
名 称	規 格	単 位	数 量
コンクリート	$\sigma_{ck} \geq 18N/mm^2$	m3	0.6h
型 枠	小型構造物	m2	2h
鉄 筋	SD345 D16	kg	6.23
目 地 材	エラストイト t=10mm	m2	0.06h
砕石基礎	RC40~0 t=150mm	m2	0.65

2号台コンクリート工 S=1:20

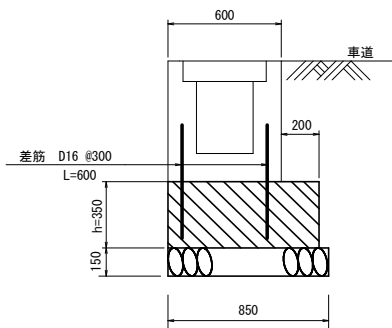


2号台コンクリート工		1.0m当り	
名 称	規 格	単 位	数 量
コンクリート	$\sigma_{ck} \geq 18N/mm^2$	m3	0.8h
型 枠	小型構造物	m2	2h
鉄 筋	SD345 D16	kg	6.23
砕石基礎	RC40~0 t=150mm	m2	0.85
目 地 材	エラストイト t=10mm	m2	0.08h

2号U型側溝 S=1:20
H≤600 (車両出入口用)

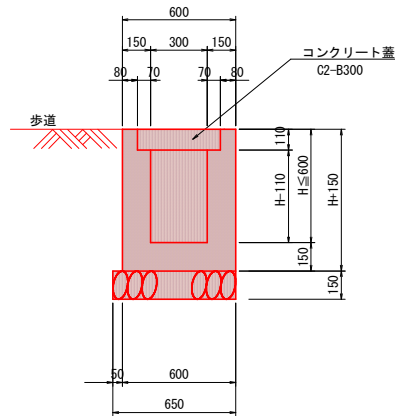


2号U型側溝		1.0m当り	
名 称	規 格	単 位	数 量
コンクリート	$\sigma_{ck} \geq 18N/mm^2$	m3	0.3H+0.075
型 枠	小型構造物	m2	4H+0.60
砕石基礎	RC40~0 t=150mm	m2	0.65
目 地 材	エラストイト t=10mm	m2	0.03H+0.0075
コンクリート蓋	C2-B300	枚	2.0

1号暗渠管 S=1:20
D200

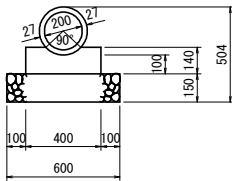


1号暗渠管		10m当り	
名 称	規 格	単 位	数 量
コンクリート	$\sigma_{ck} \geq 18N/mm^2$	m3	0.509
型 枠	小型構造物	m2	2.80
砕石基礎	RC40~0 t=150mm	m2	6.00
ヒューム管	Φ200mm	本	5.00

2号暗渠管 S=1:20
D250


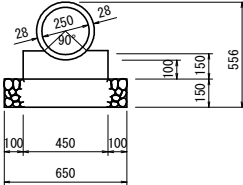


2号暗渠管		10m当り	
名 称	規 格	単 位	数 量
コンクリート	$\sigma_{ck} \geq 18N/mm^2$	m3	0.597
型 枠	小型構造物	m2	3.00
砕石基礎	RC40~0 t=150mm	m2	6.50
ヒューム管	Φ250mm	本	5.00

集水桧 S=1:20

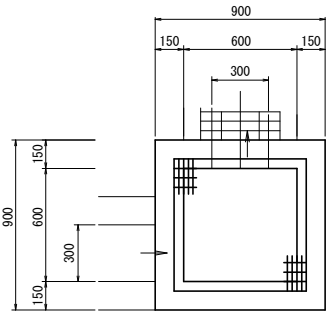


集水桧		1箇所当たり	
名 称	規 格	単 位	数 量
コンクリート	$\sigma_{ck} \geq 18N/mm^2$	m3	0.399
型 枠	小型構造物	m2	5.11
砕石基礎	RC40~0 t=150mm	m2	0.95
グレーチング	713x713x75	枚	1.00

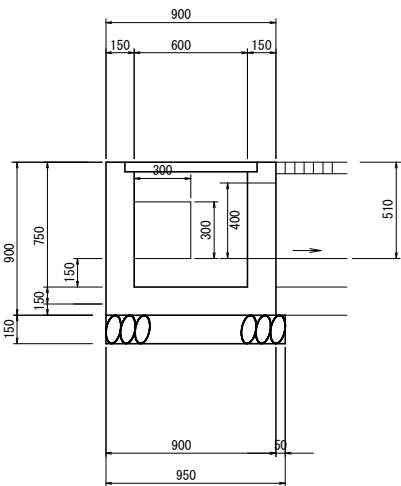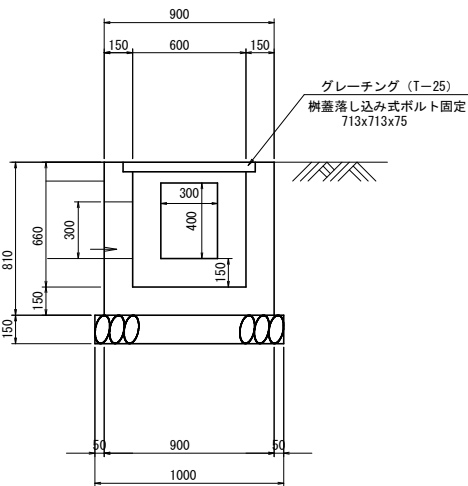


当初設計図面

工事名	R8徳土 小松島佐那河内線 小・田浦 歩道工事		
路線名等	小松島佐那河内線		
工事箇所	小松島市田浦町大栗		
図面名	構造図 (1)		
縮尺	図示	図 面 番 号	5 / 12
会社名			
事業者名	徳島県土整備事務所		

歩道詳細図 SC=1 : 200

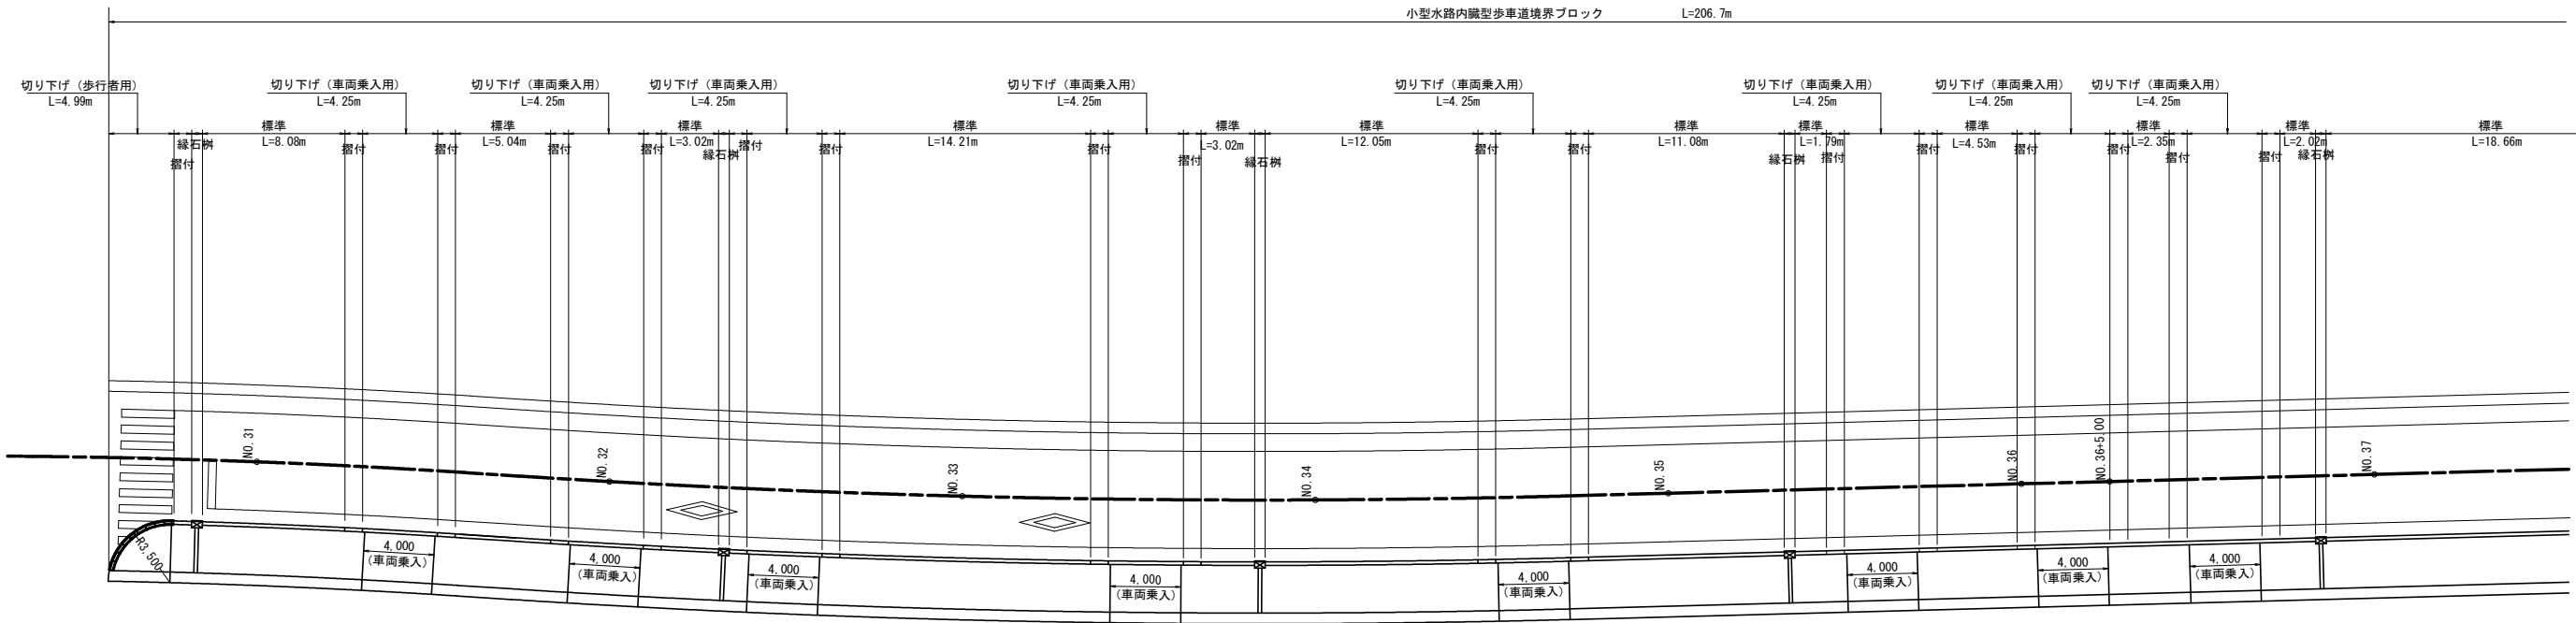


小型水路内隣型歩車道境界ブロック		1.0式当り	
名 称	算 式	単 位	数 量
標準	8.08+5.04+3.02+14.21+3.02+12.05+11.08+1.79+4.53	m	134.2
	+2.35+2.02+18.66+4.03+30.23+14.13=134.24		
切り下げ (車両乗入用)	4.25x9=38.25	m	38.3
摺 付 (車両乗入用)	1.00x2x9=18.00	m	18.0
切り下げ (歩行者用)	4.99x2=9.98	m	10.0
摺 付 (歩行者用)	1.00x2=2.00	m	2.0
縁石樹	0.60x7=4.20	m	4.2
合計		m	206.7

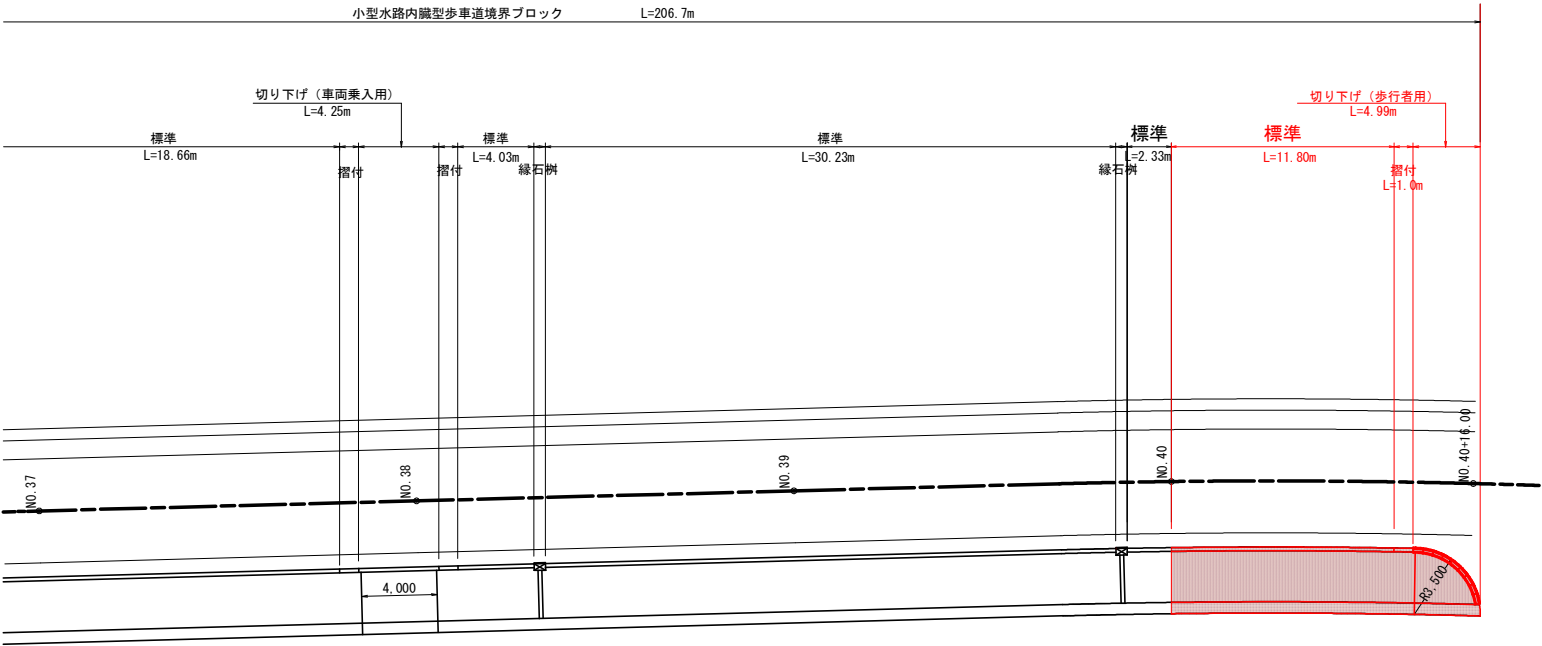

当初設計図面			
工事名	R8徳土 小松島佐那河内線 小・田浦 歩道工事		
路線名等	小松島佐那河内線		
工事箇所	小松島市田浦町大栗		
図面名	歩道詳細図		
縮尺	図示	図 面 番 号	6 / 12
会社名			
事業者名	徳島県土整備事務所		


構造図 (2)

1号坂路工 SC=1 : 30

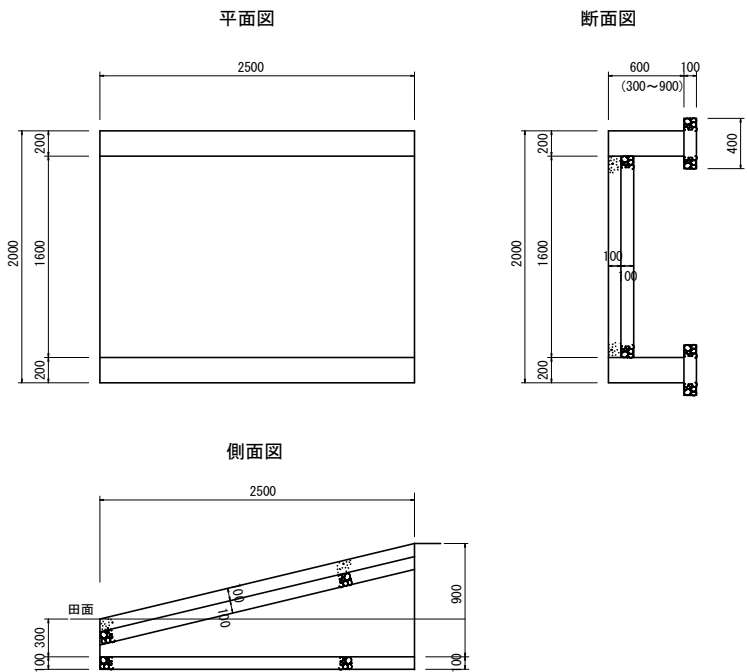


1号坂路工				1.0箇所当り
名 称	規 格	単位	算 式	数 量
コンクリート	$\sigma_{ck} \geq 18\text{N/mm}^2$	m ³	$0.20 \times (0.30 + 0.90) / 2 \times 2.5 \times 2 + 0.10 \times 1.60 \times 2.5$	1.000
型 枠	無筋構造物	m ²	$(0.30 + 0.90) / 2 \times 2.5 \times 4 + 0.20 \times 0.30 \times 2 + 1.60 \times 0.10$	6.28
砕石基礎	RC40~0 t=100mm	m ²	$0.40 \times 2.50 \times 2 + 1.60 \times 2.50$	6.00
基面整正		m ²		6.00

2号坂路工 SC=1 : 30

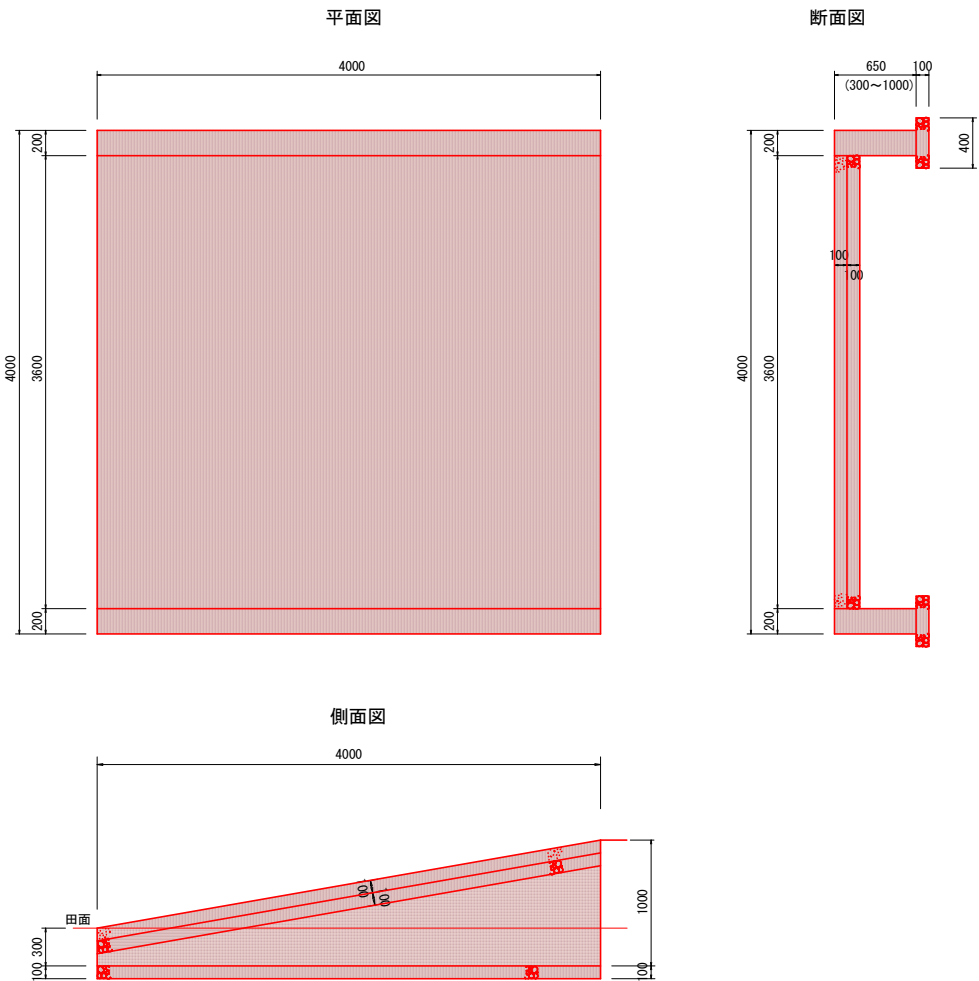

2号坂路工				1.0箇所当り
名 称	規 格	単位	算 式	数 量
コンクリート	$\sigma_{ck} \geq 18\text{N/mm}^2$	m ³	$0.20 \times (0.30 + 1.00) / 2 \times 4.0 \times 2 + 0.10 \times 3.60 \times 4.0$	2.480
型 枠	無筋構造物	m ²	$(0.30 + 1.00) / 2 \times 4.0 \times 4 + 0.20 \times 0.30 \times 2 + 3.60 \times 0.10$	10.88
砕石基礎	RC40~0 t=100mm	m ²	$0.40 \times 4.00 \times 2 + 3.60 \times 4.00$	17.60
基面整正		m ²		17.60

U型水路 S=1 : 20

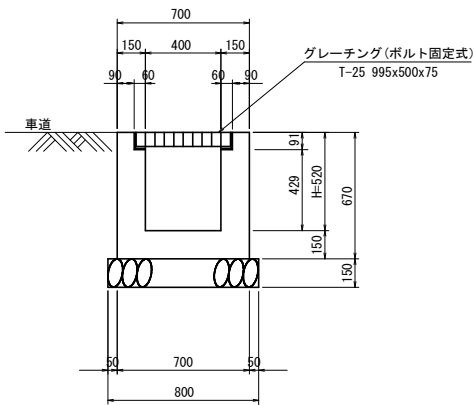


U型水路			1.0m当り
名 称	規 格	単位	数 量
コンクリート	$\sigma_{ck} \geq 18\text{N/mm}^2$	m3	0.250
型 枠	小型構造物	m2	2.48
砕石基礎	RC40～0 t=150mm	m2	0.70
グレーチング	T-25 995x500x75	枚	1.0

当初設計図面

工事名	R8徳土 小松島佐那河内線 小・田浦歩道工事		
路線名等	小松島佐那河内線		
工事箇所	小松島市田浦町大栗		
図面名	構造図 (2)		
縮尺	図示	図面番号	7 / 12
会社名			
事業者名	徳島県土整備事務所		

VSC=1 : 50
HSC=1 : 250

右側

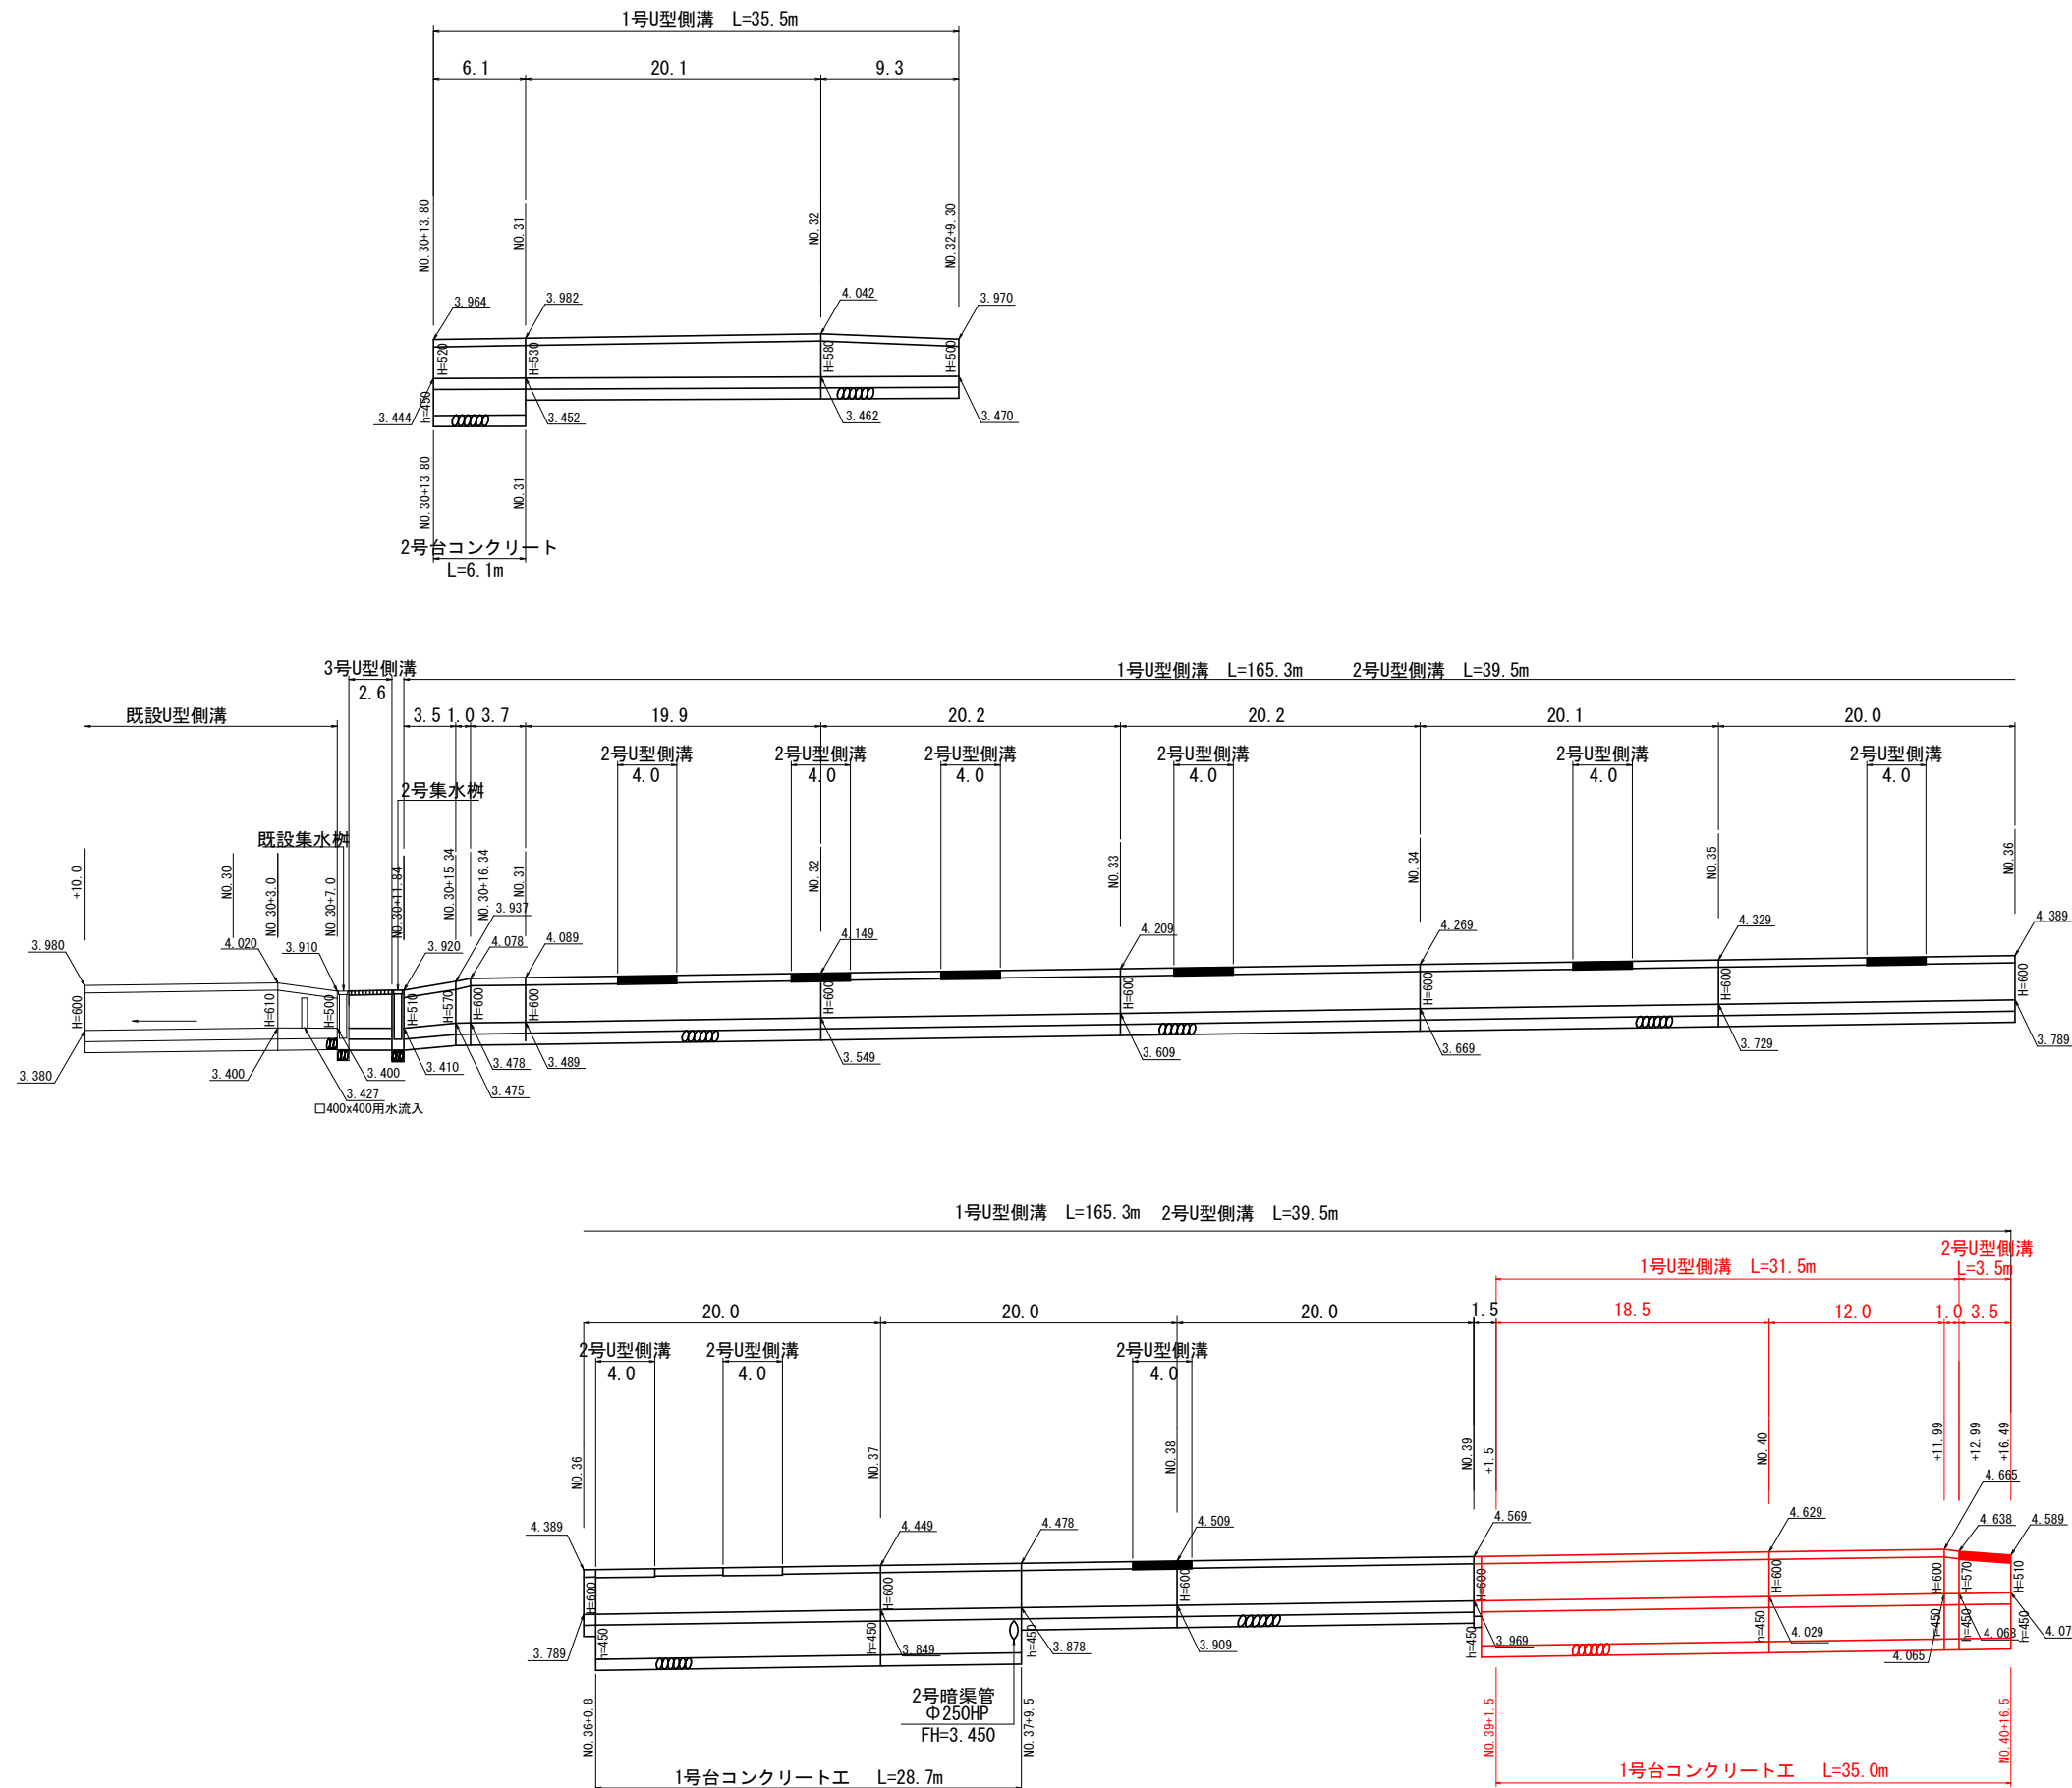


当初設計図面

工事名	R8徳土 小松島佐那河内線 小・田浦 歩道工事		
路線名等	小松島佐那河内線		
工事箇所	小松島市田浦町大渠		
図面名	展 開 図		
縮尺	図示	図 面 番 号	8 / 12
会社名			
事業者名	徳島県土整備事務所		


小型水路内蔵型歩車道境界ブロック SC=1/10
B種 両面R Φ150

標準


平面図

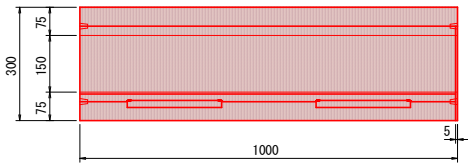

正面図

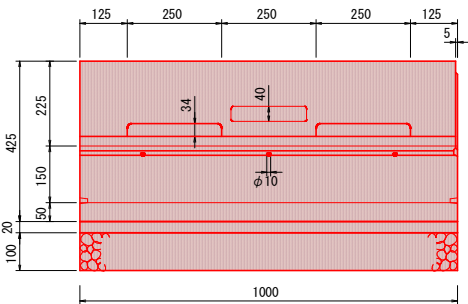


側面図

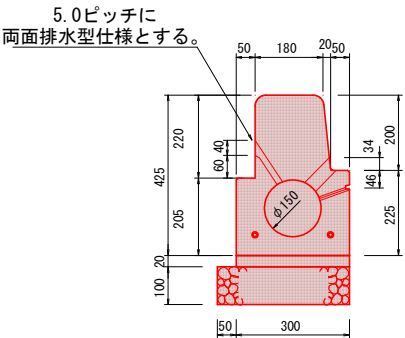


擦付（車両乗り入れ用）


平面図

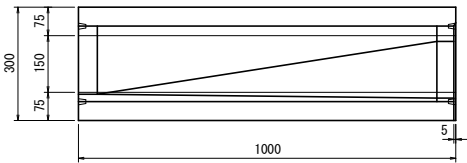


正面図

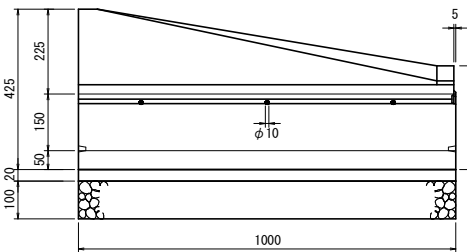

左側面図

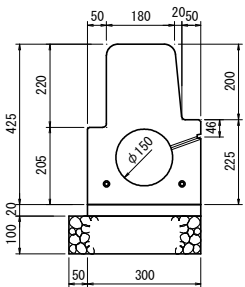


右側面図

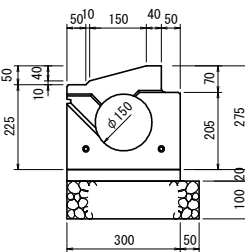


切り下げ（車両乗り入れ用）


平面図

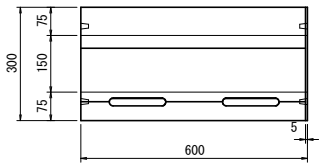

正面図

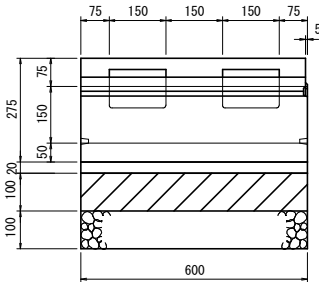


側面図

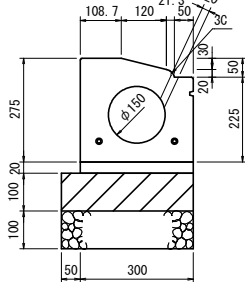


縁石樹


平面図

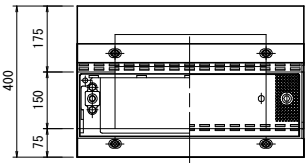

正面図

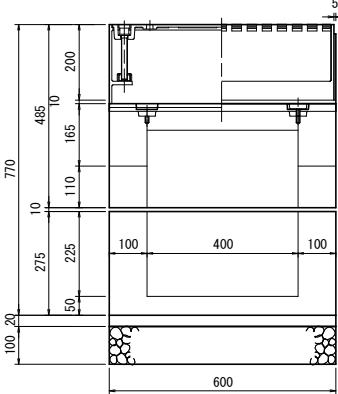


側面図

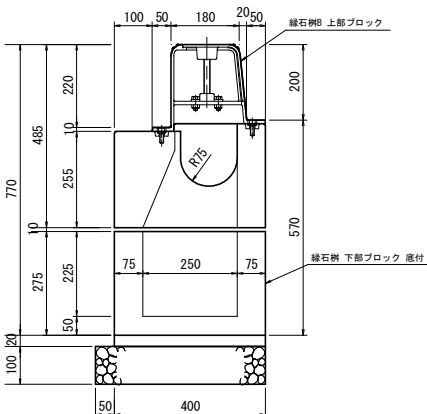


擦付（歩行者切り下げ用）


平面図

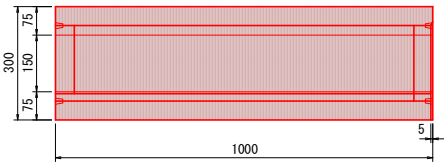


正面図

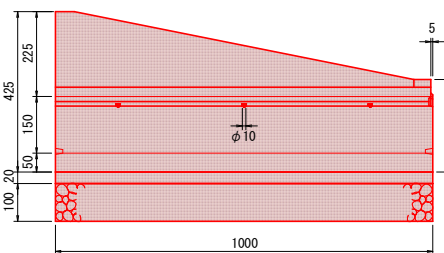

左側面図

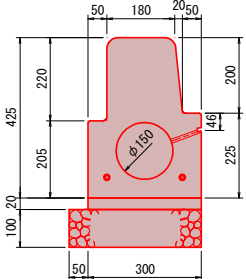


右側面図

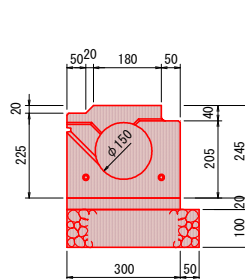


切り下げ（歩行者R=3.5m用）


平面図

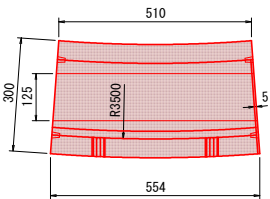

正面図

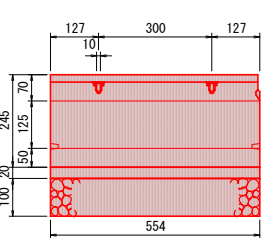

側面図

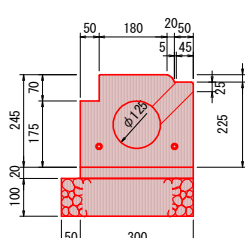


当初設計図面



工事名	R8徳土 小松島佐那河内線 小・田浦 歩道工事		
路線名等	小松島佐那河内線		
工事箇所	小松島市田浦町大栗		
図面名	小型水路内蔵型歩車道境界ブロック		
縮尺	図示	図面番号	9 / 12
会社名			
事業者名	徳島県土整備事務所		

撤去工平面図 S=1:500



全体施工延長 L=208.70m

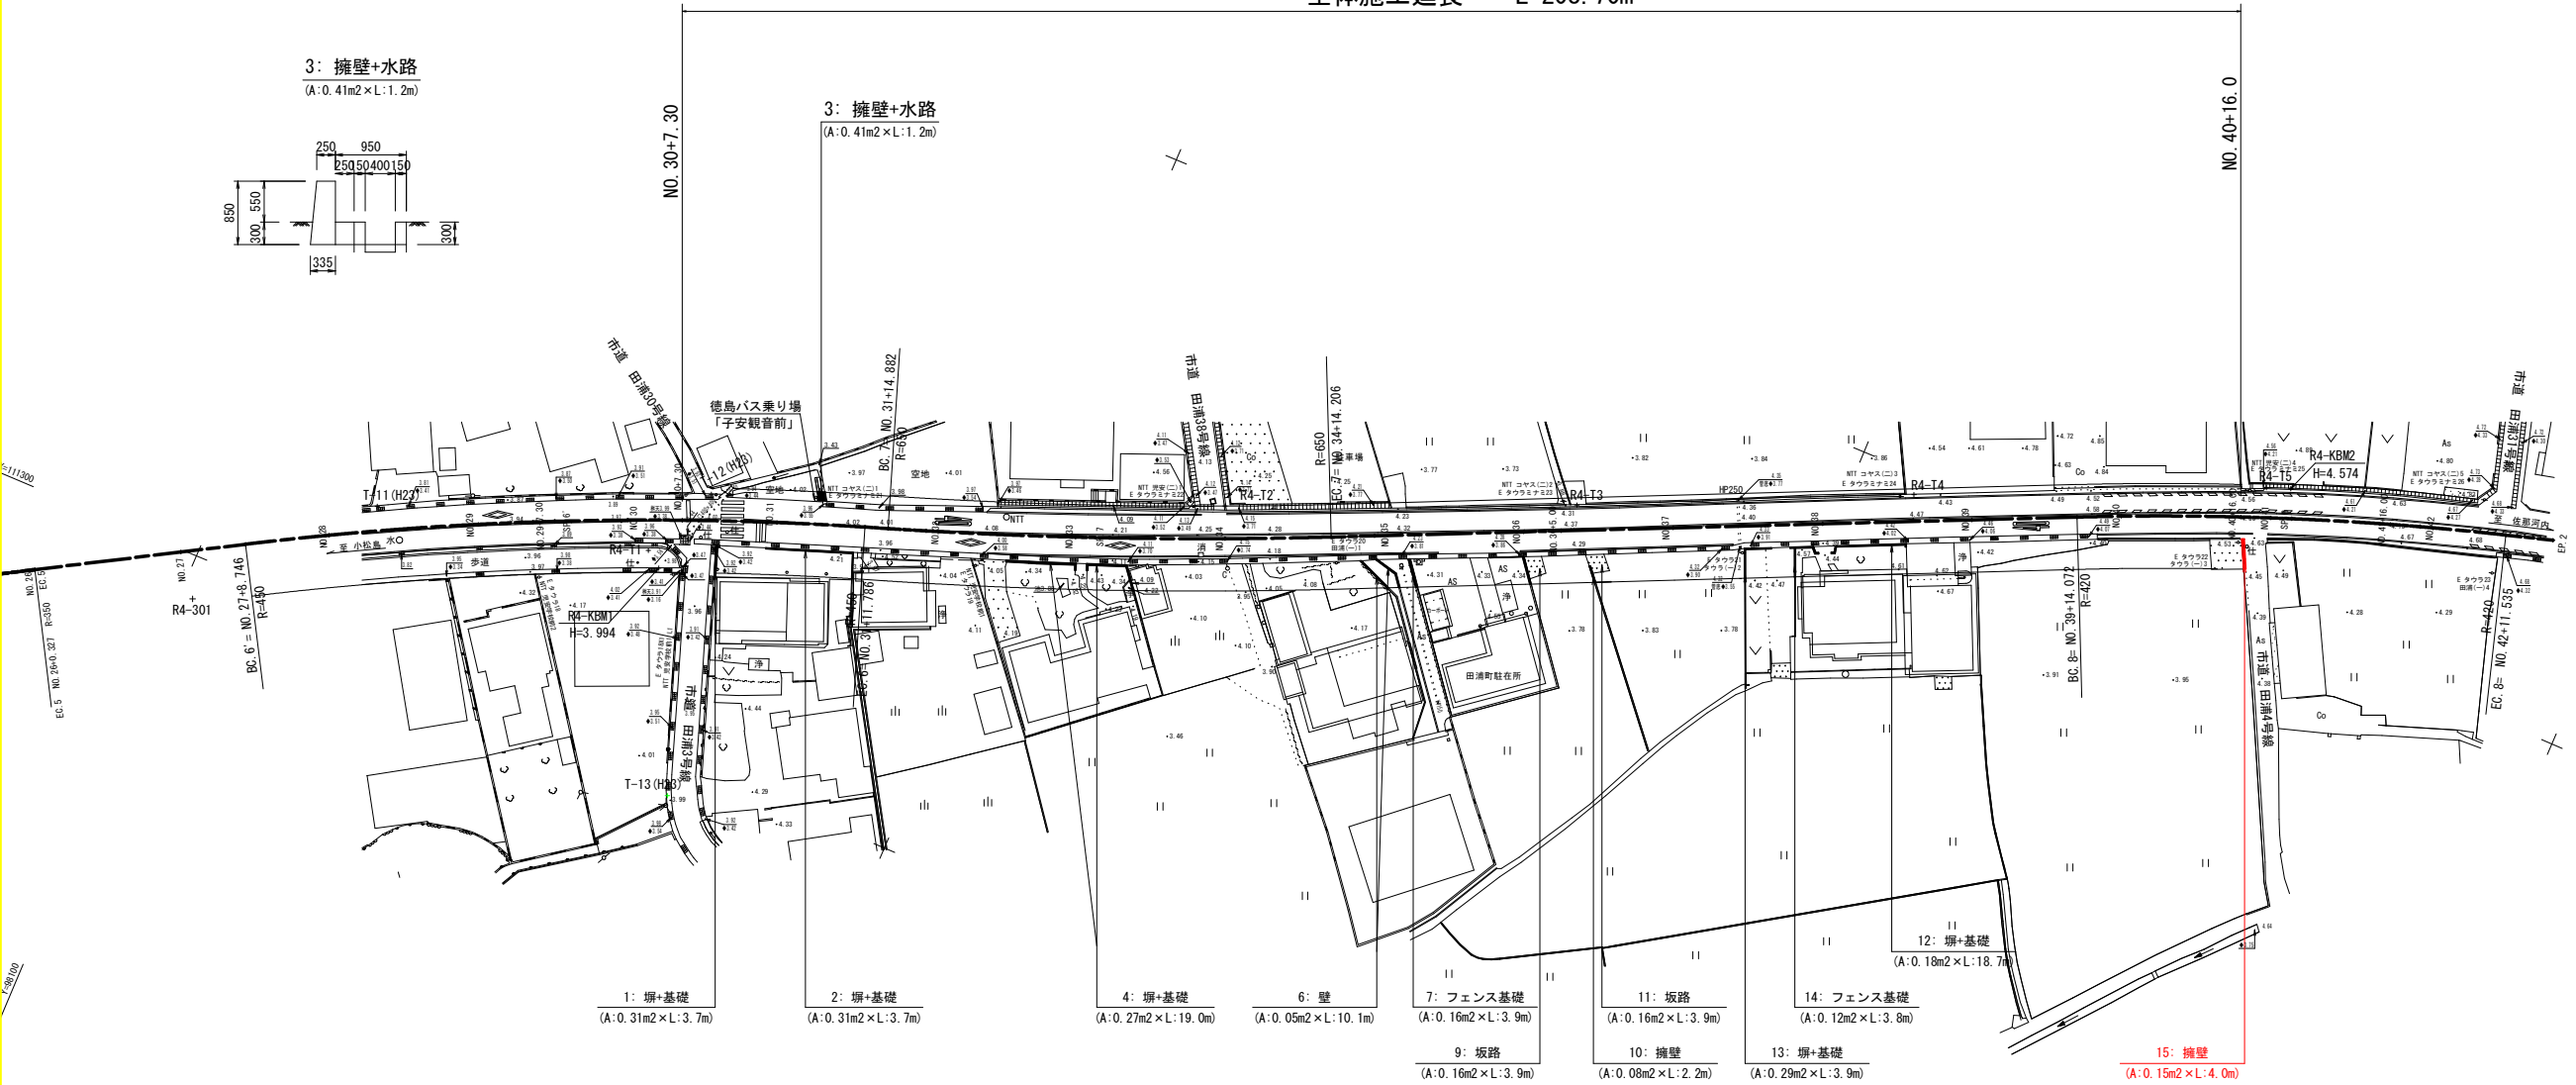


9: 坂路
(A: 1.05m2 x L: 2.4m)

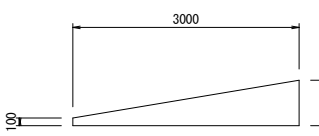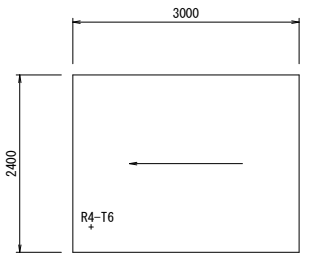


11: 坂路
(A: 0.84m2 x L: 2.4m)

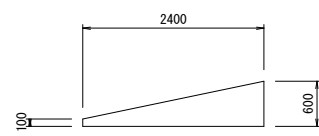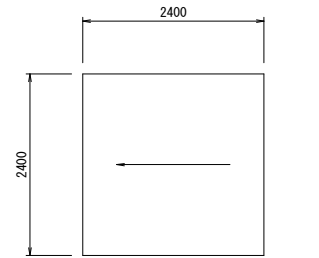


1: 塀+基礎
(A: 0.31m2 x L: 3.7m)

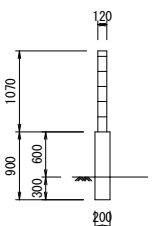


2: 塀+基礎
(A: 0.23m2 x L: 15.2m)

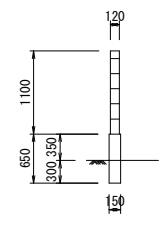


4: 塀+基礎
(A: 0.27m2 x L: 19.0m)

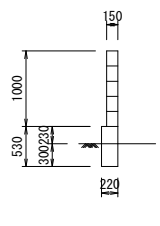


5: 塀
(A: 0.27m2 x L: 1.2m)

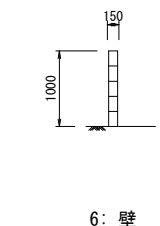


7: フェンス基礎
(A: 0.16m2 x L: 3.9m)

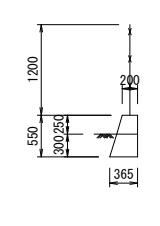


8: フェンス基礎
(A: 0.22m2 x L: 3.9m)

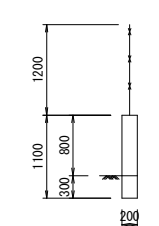


10: 擁壁
(A: 0.08m2 x L: 2.2m)

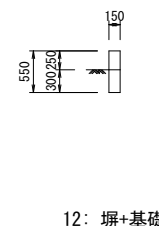


13: 塀+基礎
(A: 0.29m2 x L: 3.9m)

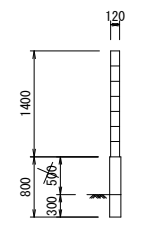


14: フェンス基礎
(A: 0.12m2 x L: 3.8m)

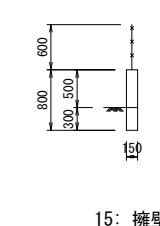

12: 塀+基礎
(A: 0.18m2 x L: 18.7m)

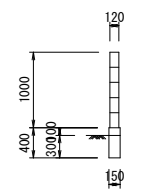

15: 擁壁
(A: 0.15m2 x L: 4.0m)

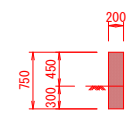

当初設計図面

工事名	R8徳土 小松島佐那河内線 小・田浦 歩道工事
路線名等	小松島佐那河内線
工事箇所	小松島市田浦町大栗
図面名	撤去工平面図
縮尺	1:500 図面番号 10 / 12
会社名	
事業者名	徳島県土整備事務所

全体施工延長 L=208.70m



工事名	R 8 徳土 小松島佐那河内線 小・田浦 歩道工事		
路線名等	小松島佐那河内線		
工事箇所	小松島市田浦町大栗		
図面名	道路付属施設平面図		
縮尺	1:500	図 面 番 号	11 / 12
会社名			
事業者名	徳島県土整備事務所		

幅 杭 図 S=1:500

左側 幅杭座標			
NO	点 名	X	Y
100	NO.30+7.30-L	111266.187	98043.690
101	NO.30+15.0-L	111263.284	98036.478
102	NO.31-L	111261.465	98031.768
103	NO.31+5.0-L	111259.699	98027.039
104	NO.31+10.0-L	111257.985	98022.291
105	EC-6-L	111257.386	98020.590
106	BC-7-L	111256.363	98017.668
107	NO.31+15.0-L	111256.324	98017.557
108	NO.32-L	111254.664	98012.876
109	NO.32+5.0-L	111252.968	98008.208
110	NO.32+10.0-L	111251.236	98003.553

点 名	X座標	Y座標	Z
R4-301	111305.496	98098.220	3.852
R4-302	111116.464	97790.245	4.416
R4-T1	111275.673	98044.628	3.965
R4-T2	111240.084	97975.883	4.156
R4-T3	111221.542	97932.602	4.315
R4-T4	111202.622	97891.617	4.420
R4-T5	111183.371	97848.577	4.554
R4-T6	111167.458	97792.728	4.710

Z= H23成果KBM3を基準標高とした直接水準測量による

点 名	X座標	Y座標
NO.30	111273.046	98048.757
NO.30+7.30	111270.208	98042.031
NO.31	111265.532	98030.224
EC.6'	111261.492	98019.152
BC.7	111260.468	98016.230
NO.32	111258.758	98011.406
NO.33	111251.712	97992.690
SP.7	111250.031	97988.468
NO.34	111244.093	97974.198
EC.7	111238.337	97961.211
NO.35	111235.932	97955.939
NO.36	111227.629	97937.744
NO.36+5.00	111225.554	97933.195
NO.37	111219.327	97919.549
NO.38	111211.025	97901.353
NO.39	111202.722	97883.158
BC.8	111196.881	97870.356
NO.40	111194.458	97864.946
NO.40+16.00	111188.303	97850.178
NO.41	111186.852	97846.450
SP.8	111185.857	97843.829
NO.41+16.00	111181.407	97831.407
NO.42	111180.135	97827.614
EC.8	111176.672	97816.611

曲 線 表								
IP	IP間方向角	IA	R	TL	SL	CL	IP間距離	X座標
BP	228-56-14						34.292	111349.749
IP.5	240-07-46	11-11-32	350.000	34.294	1.676	68.369	104.351	111327.223
IP.6	250-42-09	10-34-23	450.000	41.638	1.922	83.040	74.417	111275.252
IP.7	245-28-23	5-13-45	650.000	29.683	0.677	59.324	158.325	111250.659
IP.8	253-18-44	7-50-21	420.000	28.776	0.985	57.463	35.151	111184.935
EP.2								111174.841
								97810.505

右側 幅杭座標			
NO	点 名	X	Y
200	NO.30+7.30-R	111276.679	98039.362
201	NO.30+15.0-R	111273.849	98032.330
202	NO.31-R	111272.076	98027.738
203	NO.31+5.0-R	111270.353	98023.127
204	NO.31+10.0-R	111268.683	98018.497
205	EC-6-R	111268.098	98016.839
206	BC-7-R	111267.075	98013.917
207	NO.31+15.0-R	111267.036	98013.804
208	NO.32-R	111265.346	98009.041
209	NO.32+5.0-R	111263.620	98004.291
210	NO.32+10.0-R	111261.858	97999.554
211	NO.32+15.0-R	111260.059	97994.832
212	NO.33-R	111258.224	97990.123
213	SP-7-R	111256.525	97985.855
214	NO.33+5.0-R	111256.353	97985.428
215	NO.33+10.0-R	111254.445	97980.748
216	NO.33+15.0-R	111252.502	97976.083
217	NO.34-R	111250.523	97971.432
218	NO.34+5.0-R	111248.508	97966.797
219	NO.34+10.0-R	111246.458	97962.178
220	EC-7-R	111244.705	97958.305
221	NO.35-R	111242.300	97953.034
222	NO.36-R	111233.998	97934.838
223	NO.37-R	111225.695	97916.643
224	NO.38-R	111217.393	97898.448
225	NO.39-R	111209.091	97880.252
226	BC-8-R	111203.249	97867.450
227	NO.40-R	111200.867	97862.130
228	NO.40+5.0-R	111198.916	97857.617
229	NO.40+10.0-R	111197.019	97853.081
230	NO.40+15.0-R	111195.176	97848.523
231	NO.41-R	111193.388	97843.943
232	SP-8-R	111192.409	97841.366
233	NO.41+5.0-R	111191.654	97839.342
234	NO.41+10.0-R	111189.975	97834.721
235	NO.41+16.0-R	111188.033	97829.150

当初設計図面

工事名	R8徳土 小松島佐那河内線 小・田浦歩道工事		
路線名等	小松島佐那河内線		
工事箇所	小松島市田浦町大栗		
図面名	幅 杭 図		
縮尺	1/500	図 面 番 号	12 / 12
会社名			
事業者名	徳島県土整備事務所		