



平面图

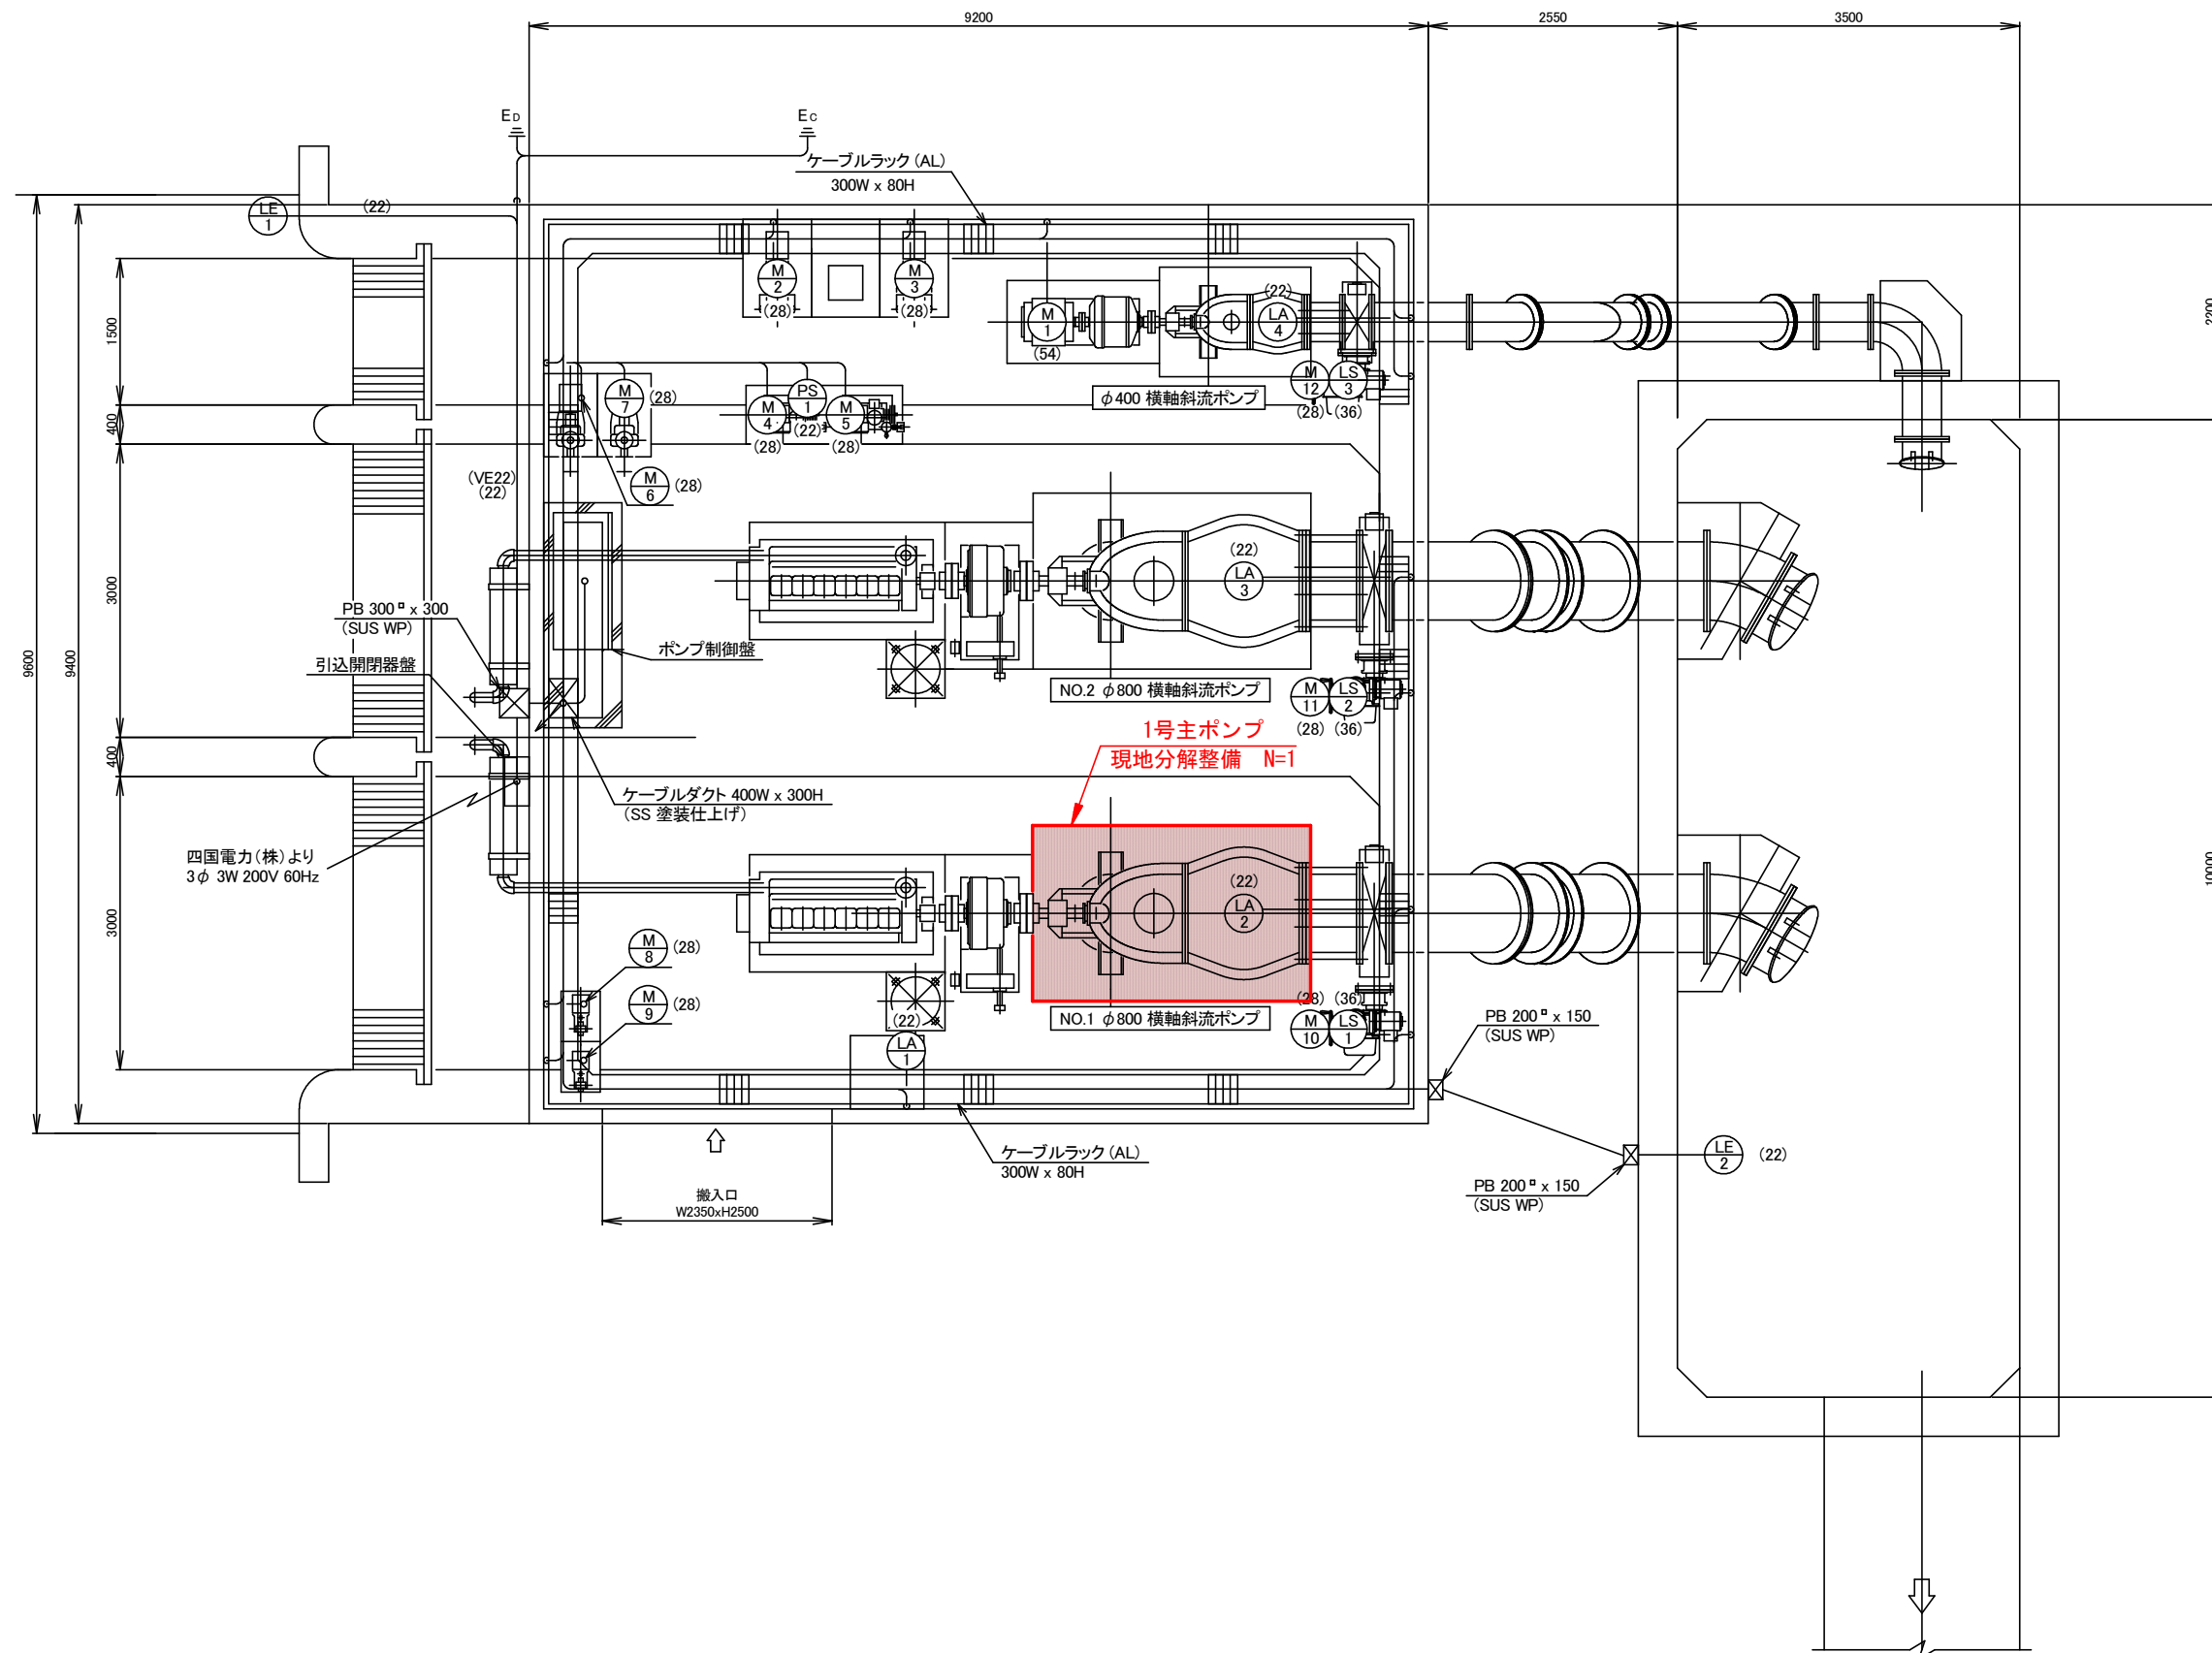

当初図面

工 事 名	R8 徳勝 長寿命化 矢倉西3期 排水機場補修2工事		
路 線 名	矢倉西3期地区		
工事箇所	鳴門市大津町		
図 面 名	平面図		
縮 尺	一	図面番号	1 / 2
会 社 名			
事業者名	徳島県徳島農林事務所		

1号主ポンプ断面図

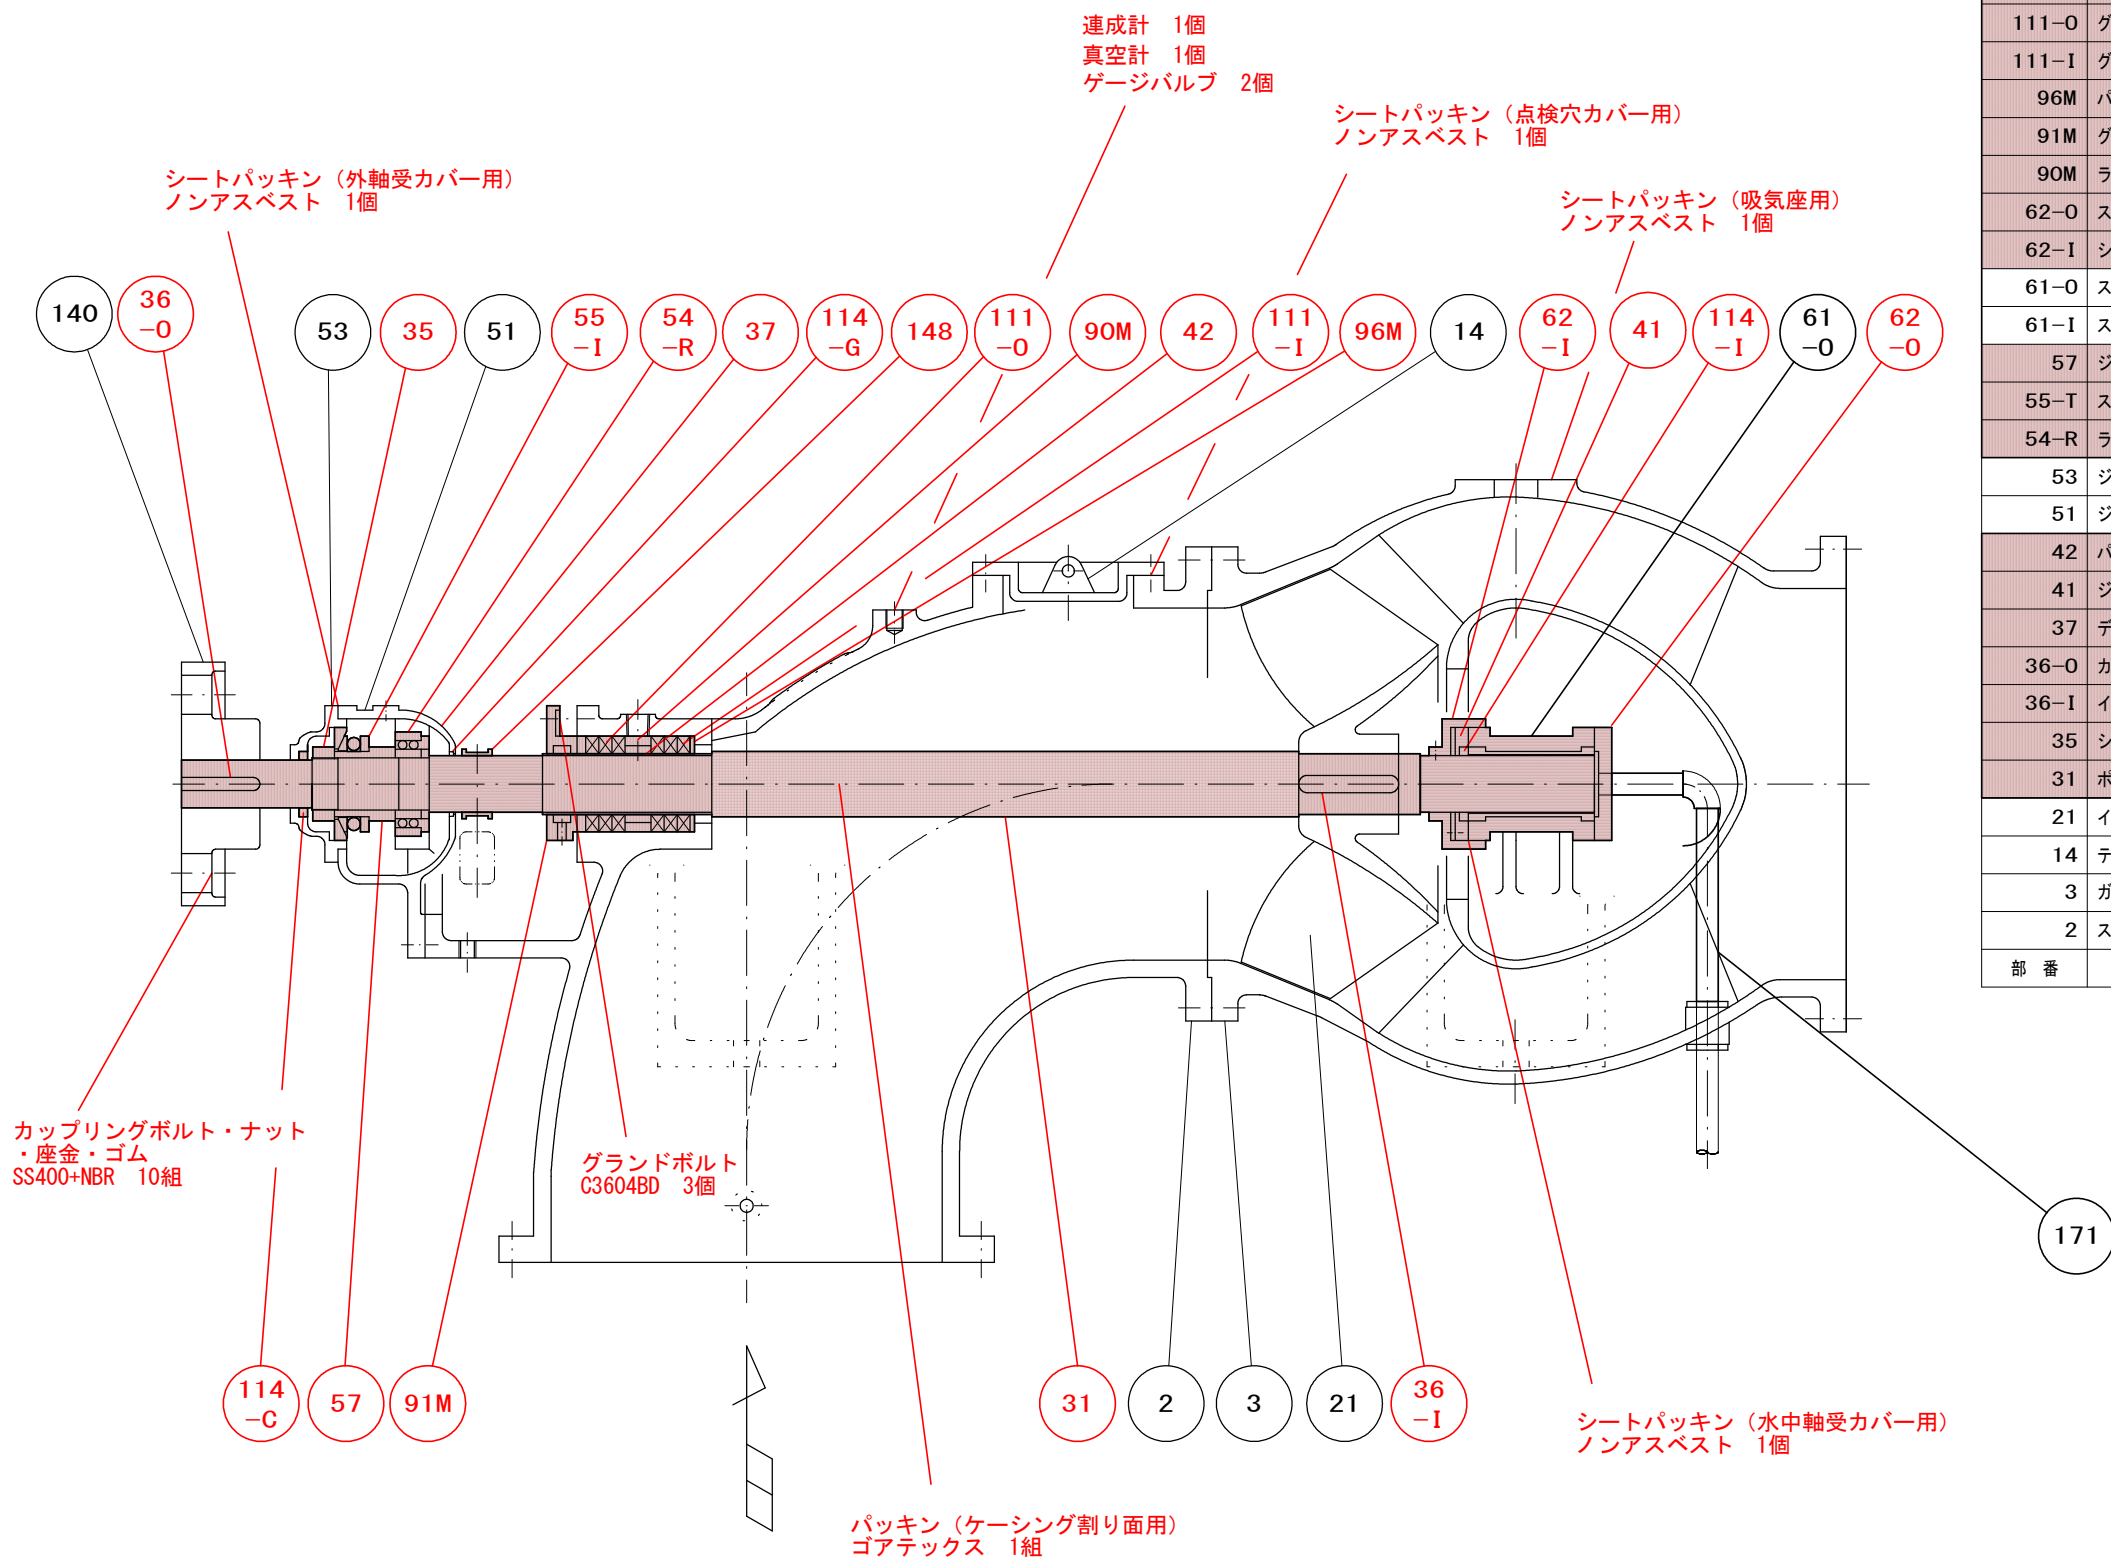

171	グリースパイプ	1 組		ステンレス
148	グリースポンプ・Vベルト	各 1		自動 2L用
140	カップリング	1 個	FC-20	
114-I	オイルシール	1 個		
114-G	オイルシール	1 個		
114-C	オイルシール	1 個		
111-0	グラントパッキング	3 個		炭化繊維
111-I	グラントパッキング	3 個		炭化繊維
96M	パッキンザ	1 個		SUS304
91M	グラント	1 個		CAC402
90M	ランタンリング	1 個		CAC402
62-0	スィチュウジクウケカバー (トメネジ含む)	1 個		FC200
62-I	シールカバー (トメネジ含む)	1 個		FC200
61-0	スィチュウジクウケケース	1 個		FC250
61-I	スィチュウジクウケメタル (トメネジ含む)	1 個	特殊合金	
57	ジャーナル	1 個		S45C
55-T	スラストロジクウケ	1 個		
54-R	ラジアルタマジクウケ	1 個		
53	ジクウケカバー	1 個	FC-20	
51	ジクウケケーシング	1 個	FC-25	
42	パッキンスリーブ (トメネジ含む)	1 個		SUS304
41	ジクウケスリーブ (トメネジ含む)	1 個		SUS304
37	デイスタンスピース	1 個		SS400
36-0	カップリングキー	1 個		S50C
36-I	インペラキー	1 個		S50C
35	シャフトナット (トメネジ含む)	1 個		SS400又はS35C
31	ポンプシャフト	1 個	S35C	
21	インペラ	1 個	BC-2	
14	テンケンカバー	1 個	FC-25	
3	ガイドケーシング	1 個	FC-25	
2	スィコミケーシング	1 個	FC-25	
部 番	品 名	個 数	材 質	備 考

当初図面

工事名	R8徳耕 長寿命化 矢倉西3期 排水機場補修2工事		
路線名	矢倉西3期地区		
工事箇所	鳴門市大津町		
図面名	1号主ポンプ断面図		
縮尺	—	図面番号	2 / 2
会社名			
事業者名	徳島県徳島農林事務所		