

構造物工計画平面図 S=1:500

船戸切幅上板線
(阿波市市場町市場)




2級基準点座標一覧			
点名	X座標	Y座標	概略標高
2-1	121685.522	72528.816	61.565
2-2	121775.316	72979.369	60.087


4級基準点座標一覧			
点名	X座標	Y座標	標高
A.1	121648.155	72551.353	60.023
A.2	121658.278	72604.476	60.219
A.3	121627.859	72637.688	59.355
A.4	121659.062	72682.582	60.124
A.5	121685.383	72716.458	60.390

道路規格一覧	
道路規格	3種4級
設計速度	20km/hr
車道幅員	2.75m
路肩幅員	0.75m
曲線半径	15m以上
曲線長	40m
曲線部拡幅	拡幅なし
横断勾配	1.50%
縦断曲線	20.0m

カーブ要素表	
IP.1	
LA	S-45-29
R	400.000
TL	20.301
CL	69.567
SL	0.515
IP.2	
LA	6-44-44
R	350.000
TL	20.627
CL	81.206
SL	0.607

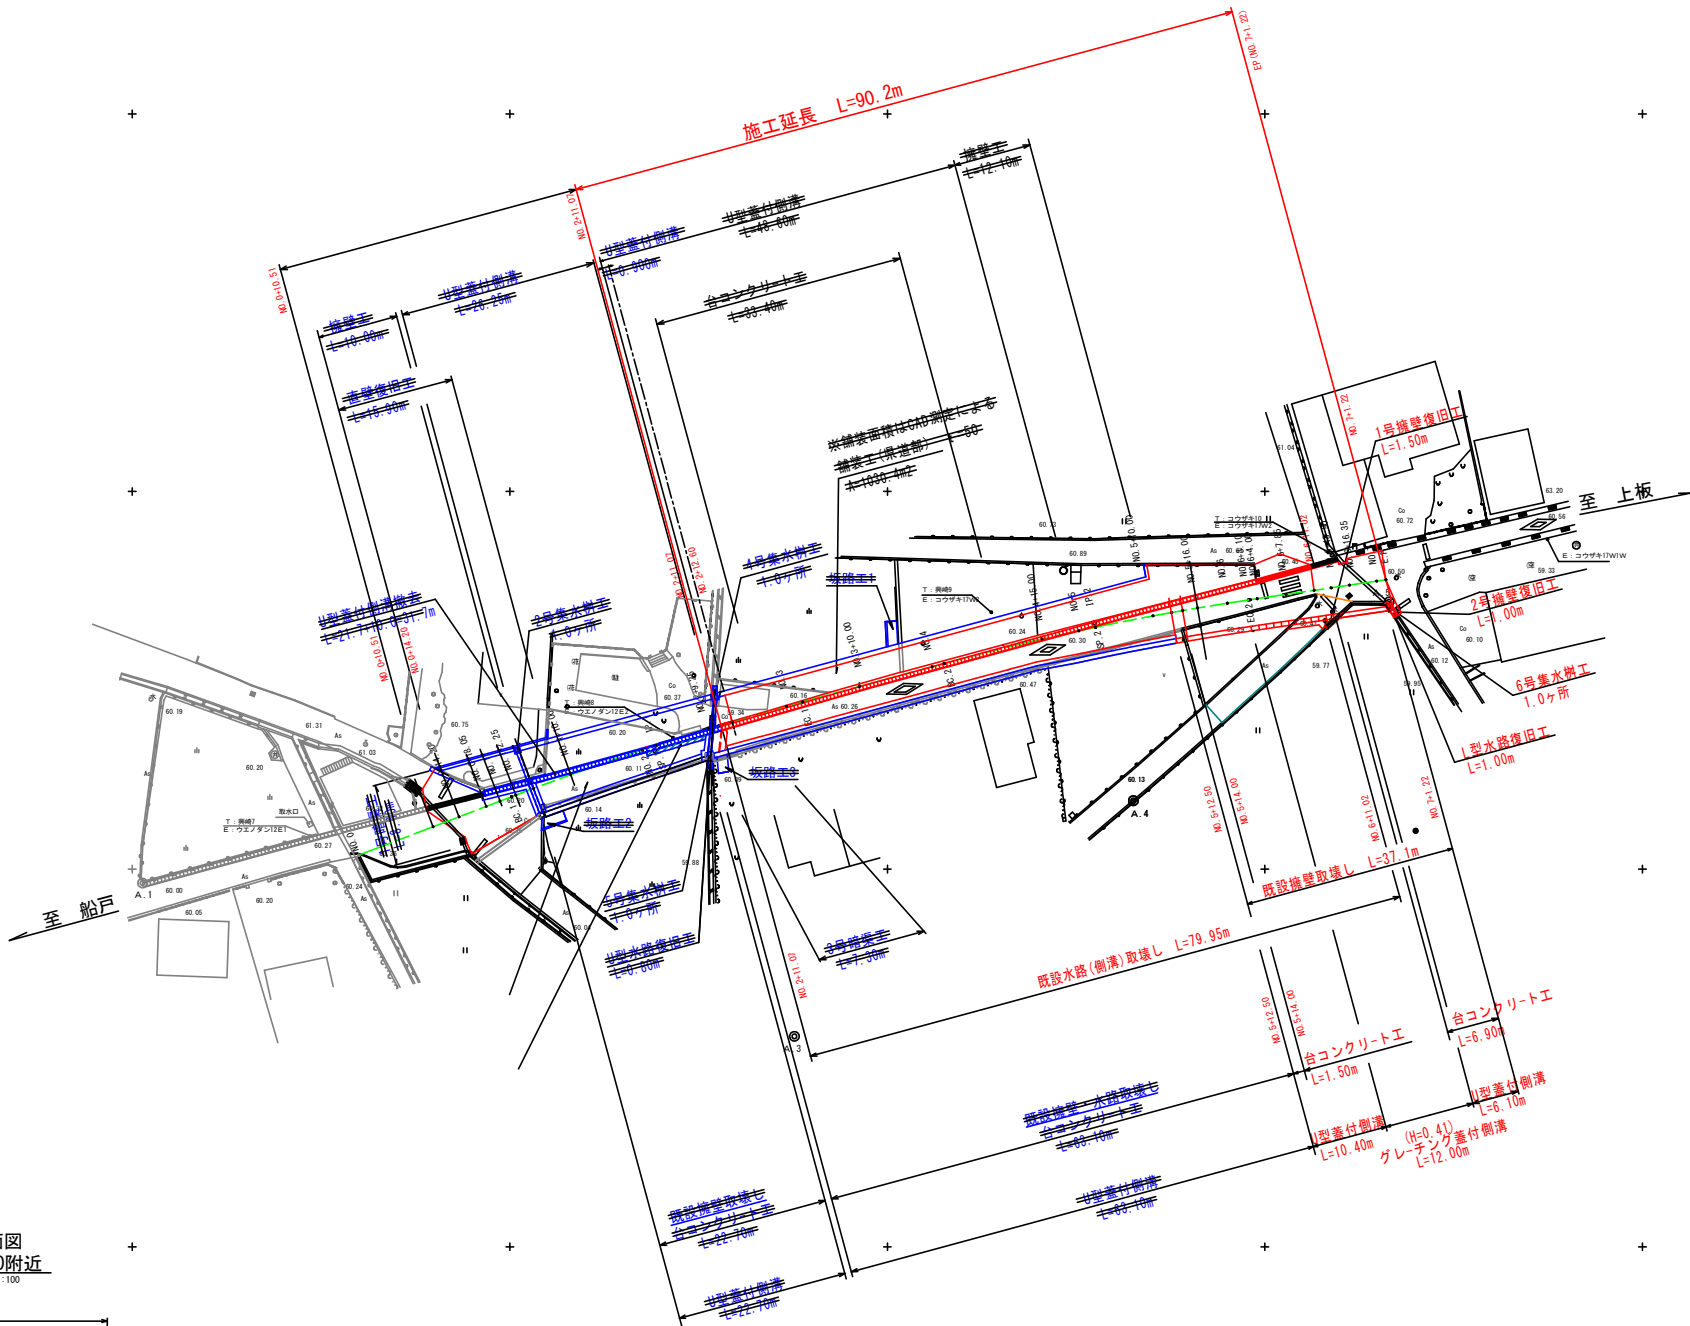

標準断面図
NO. 3+10.00附近
S=1:100

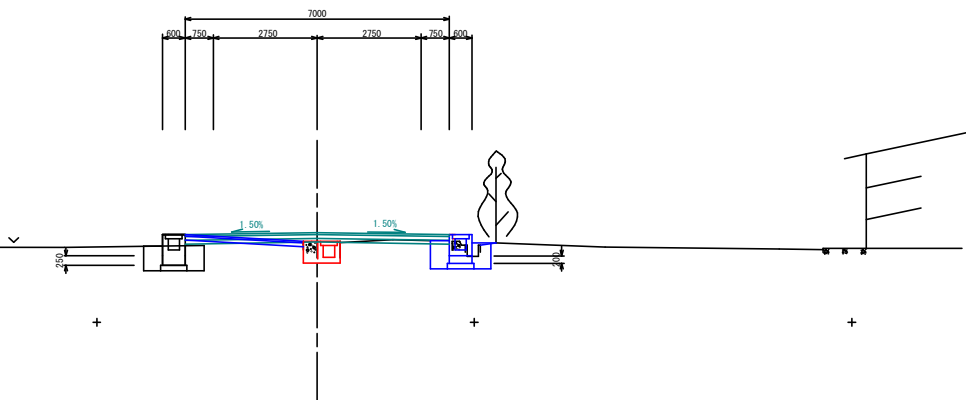

実施設計図面

工事名	R 8 吉士 船戸切幅上板線 阿波・市場町市場		
路線名等	(一) 船戸切幅上板線		
工事箇所	阿波市市場町市場		
図面名	構造物工計画平面図		
縮尺	1:500	図面番号	1/12
会社名			
事業者名	徳島県県土整備部 吉野川県土整備事務所		

既設構造物工撤去計画平面図

S=1:500

船戸切幅上板線
(阿波市市場町市場)





2級基準点座標一覧			
点名	X座標	Y座標	概略標高
2-1	121685.522	72528.816	61.565
2-2	121775.316	72979.369	60.087

4級基準点座標一覧			
点名	X座標	Y座標	標高
A.1	121648.155	72551.353	60.023
A.2	121658.278	72604.476	60.219
A.3	121627.859	72637.688	59.355
A.4	121659.062	72682.582	60.124
A.5	121685.383	72716.458	60.390

道路規格一覧	
道路規格	3種4級
設計速度	20km/hr
車道幅員	2.75m
路肩幅員	0.75m
曲線半径	15m以上
曲線長	40m
曲線部拡幅	拡幅なし
横断勾配	1.50%
縦断曲線	20.0m

カーブ要素表	
IP.1	S-45-29
LA	806.900
TL	20.301
CL	69.567
SL	0.515
IP.2	6-44-44
LA	350.900
TL	20.607
CL	41.206
SL	0.607

標準断面図
NO.3+10.00附近
S=1:100

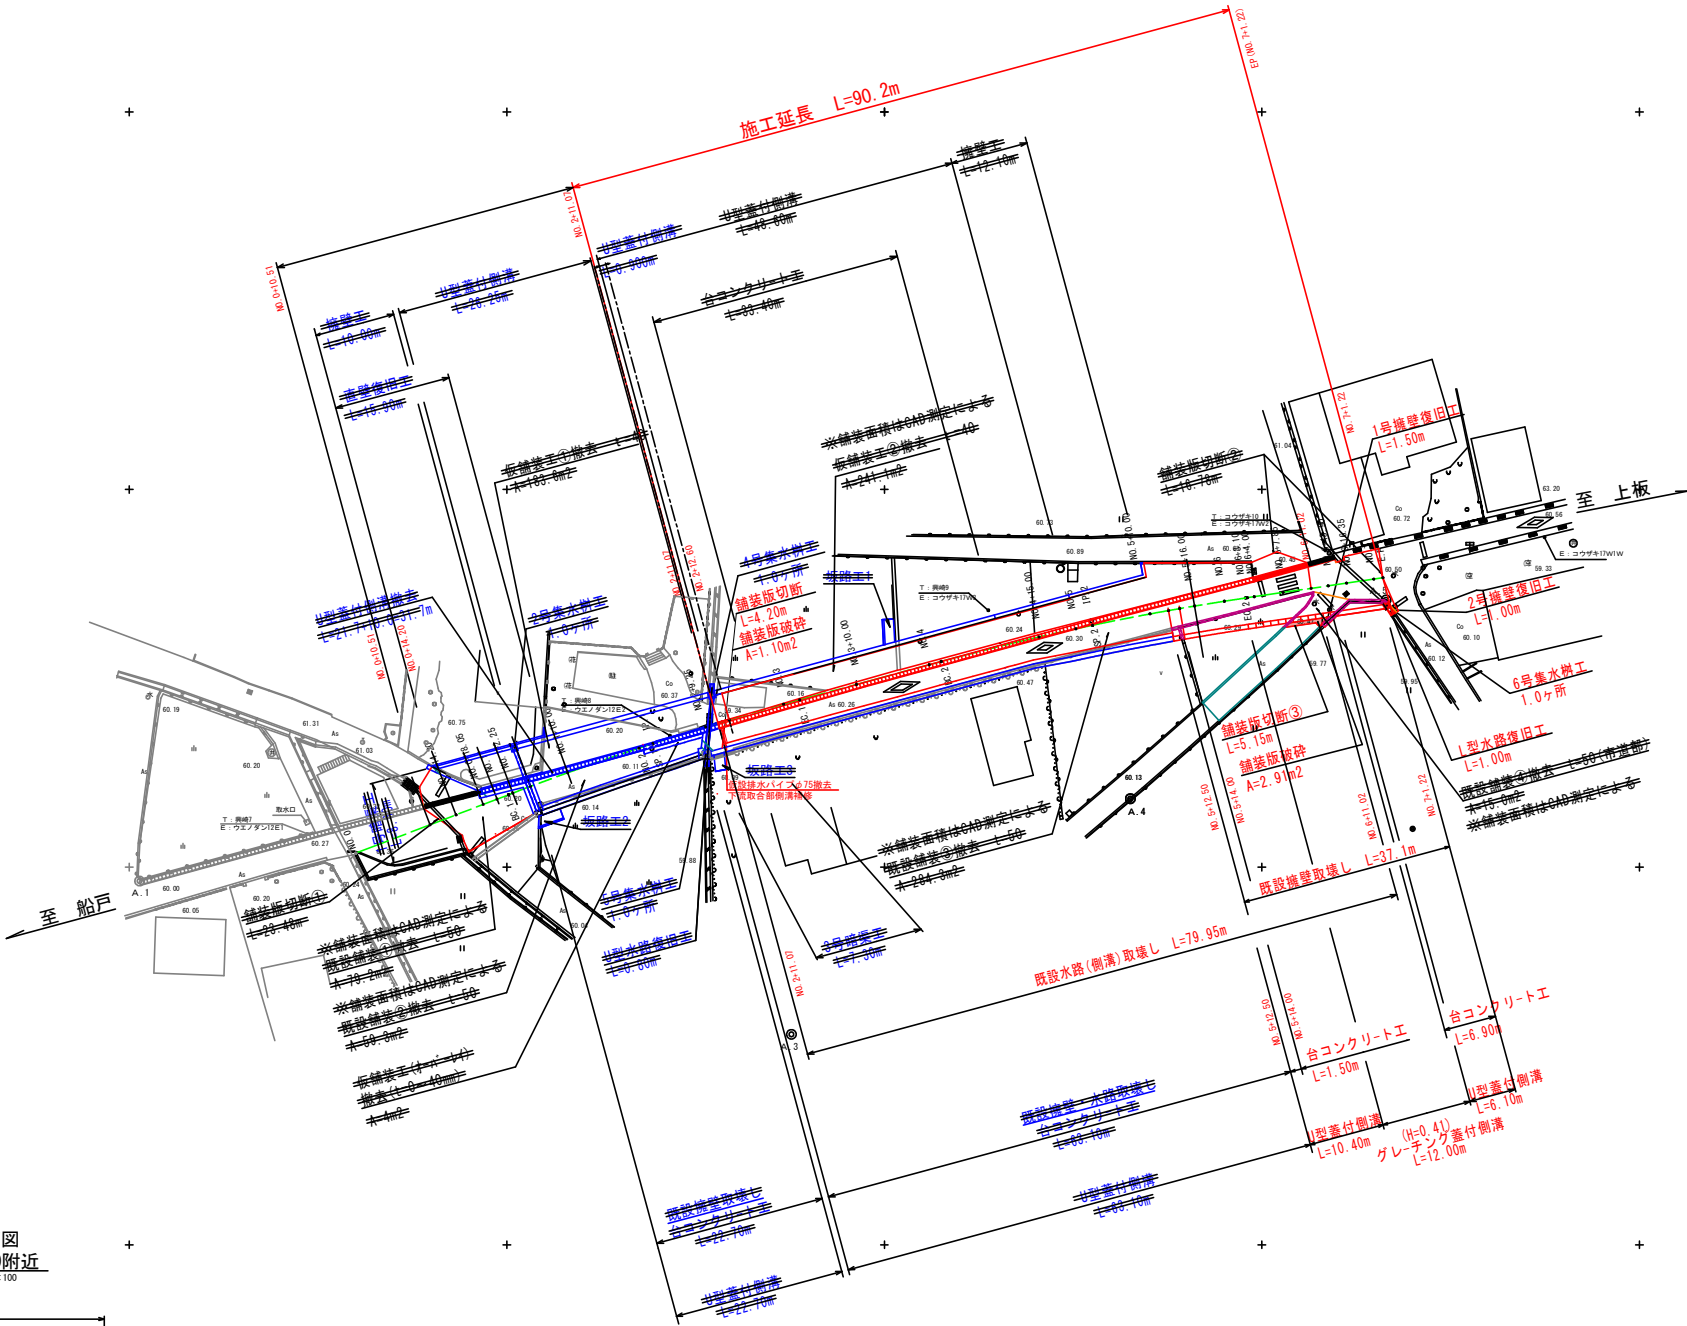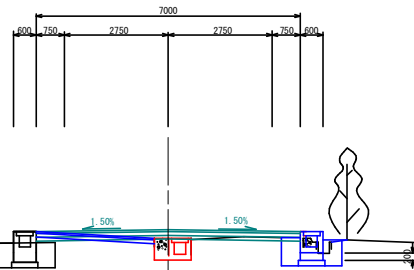

舗装版切断延長(m)		
箇所名	延長	備考
舗装切断①	23.48m	t=50
舗装切断②	21.93m	t=50
舗装切断③	5.15m	t=50
合計	46.41m	

舗装版撤去面積(m²)		
箇所名	延長	備考
既設舗装版①	79.1m	t=50
既設舗装版②	59.3m	t=50
既設舗装版③	284.3m	t=50
計	422.7m	
既設舗装版④市道	15.0m	t=50
計	75.0m	
仮設舗装版①	183.6m	t=40
仮設舗装版②	241.1m	t=40
仮設舗装版③(4m-4m)	4.0m	t=40~40
計	428.7m	

実施設計図面

工事名	R 8 吉土 船戸切幅上板線 阿波・市場町市場		
路線名等	(一) 船戸切幅上板線		
工事箇所	阿波市市場町市場		
図面名	既設構造物工撤去計画平面図		
縮尺	1:500	図面番号	2/12
会社名			
事業者名	徳島県土木整備部 吉野川県土木整備事務所		

排水系統計画平面図

S=1:500

船戸切幡上板線
(阿波市市場町市場)



2級基準点座標一覧

点名	X座標	Y座標	概略標高
2-1	121685.522	72528.816	61.565
2-2	121775.316	72979.369	60.087

4級基準点座標一覧


点名	X座標	Y座標	標高
A.1	121648.155	72551.353	60.023
A.2	121658.278	72604.476	60.219
A.3	121627.859	72637.688	59.355
A.4	121659.062	72682.582	60.124
A.5	121685.383	72716.458	60.390

道路規格一覧


道路規格	3種4級
設計速度	20km/hr
車道幅員	2.75m
路肩幅員	0.75m
曲線半径	15m以上
曲線長	40m
曲線部拡幅	拡幅なし
横断勾配	1.50%
縦断曲線	20.0m

カーブ要素表

IP.1	
LA	5-35-39
R	400.000
TL	20.301
CL	69.567
SL	0.515
IP.2	
LA	6-44-44
R	350.000
TL	20.627
CL	61.206
SL	0.607

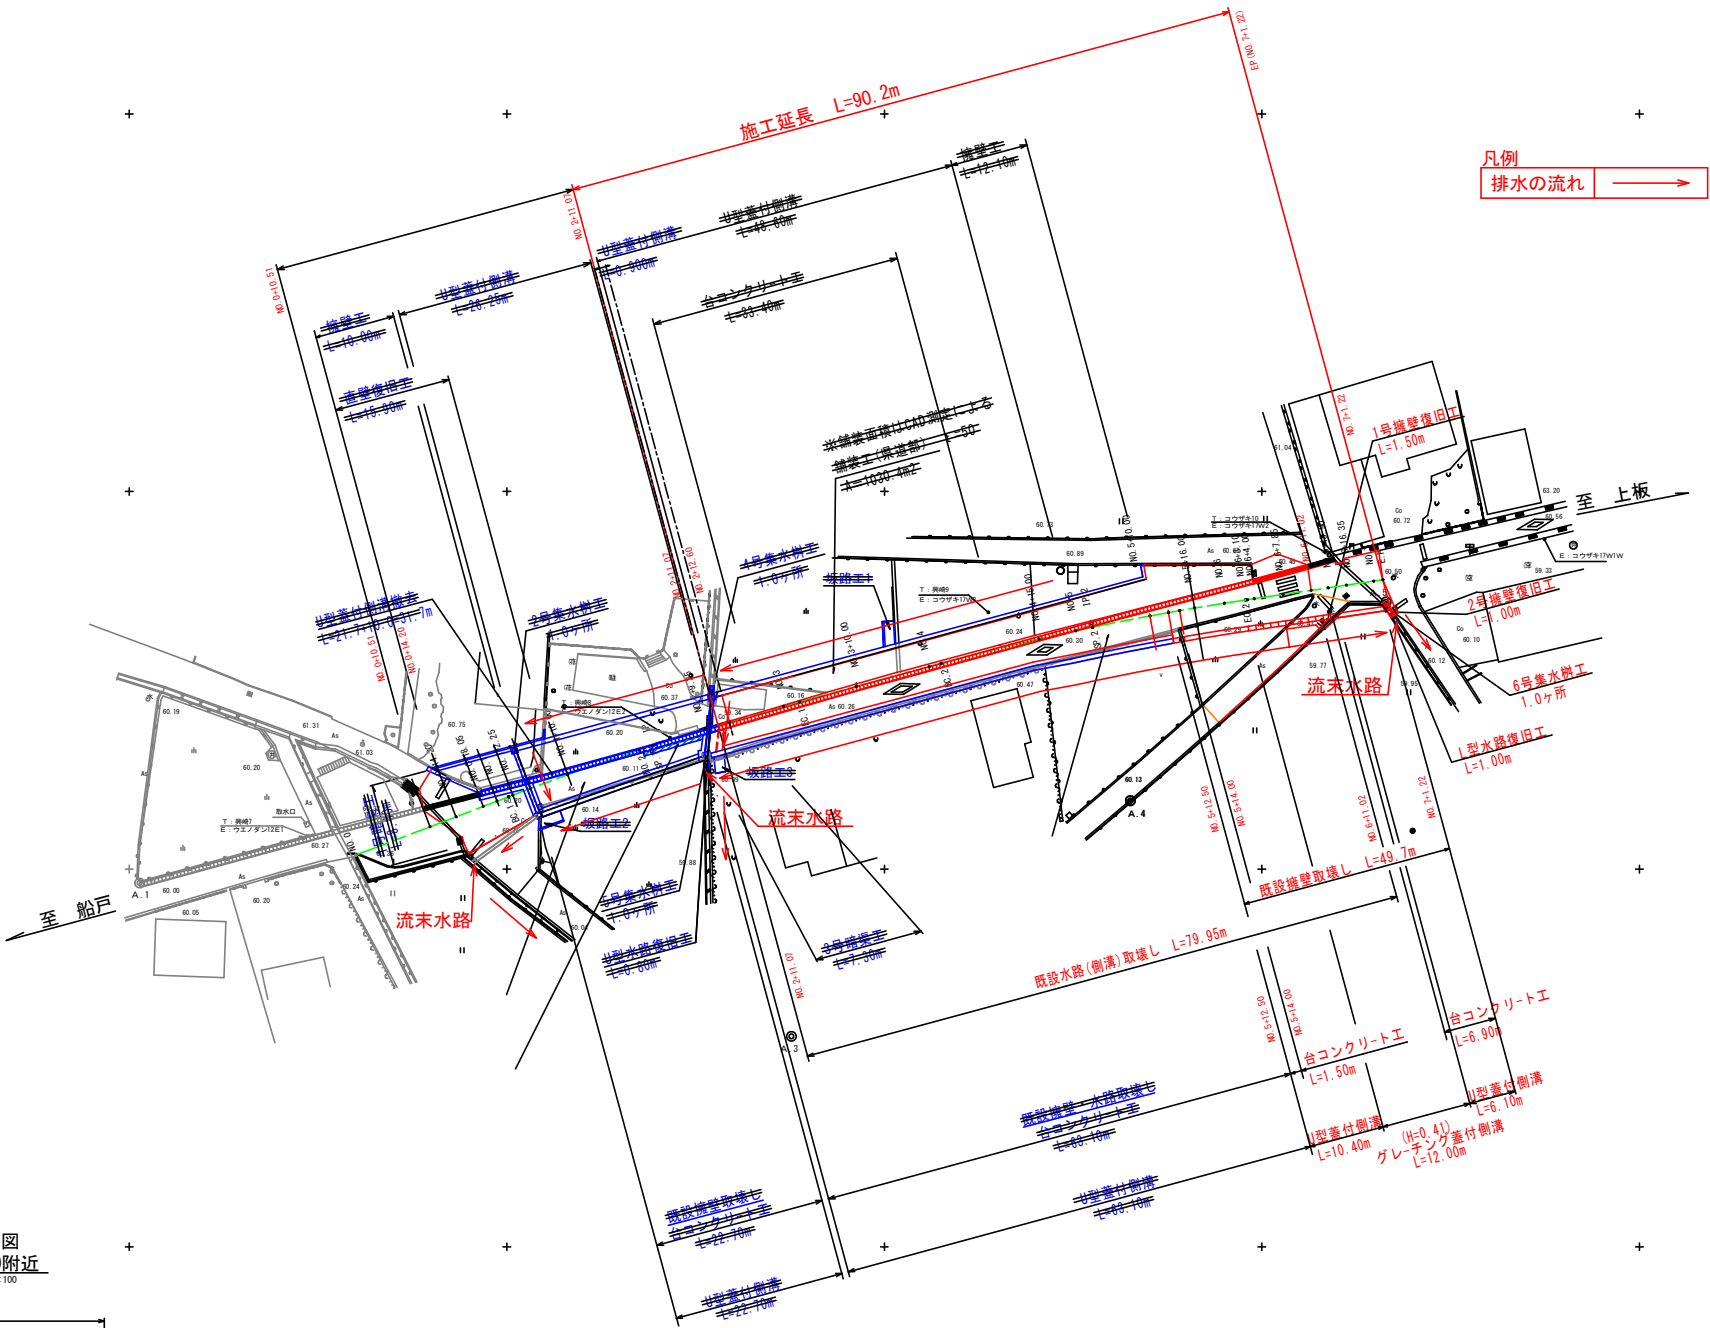


標準断面図
NO.3+10.00附近
S=1:100

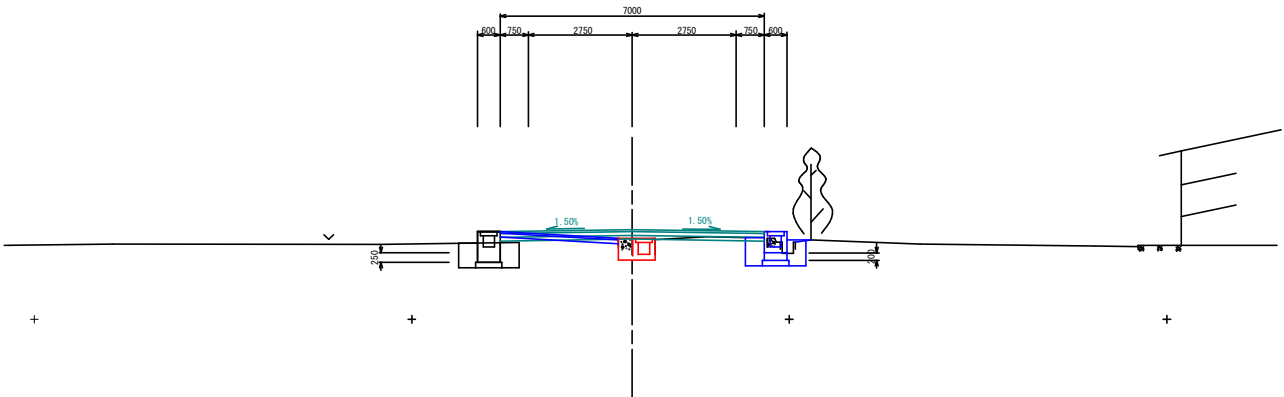

実施設計図面






工事名	R8吉士 船戸切幡上板線 阿波・市場町市場		
路線名等	(一) 船戸切幡上板線		
工事箇所	阿波市市場町市場		
図面名	排水系統計画平面図		
縮尺	1:500	図面番号	3/12
会社名			
事業者名	徳島県土木整備部 吉野川県土木整備事務所		

縦断図
縮尺 図示

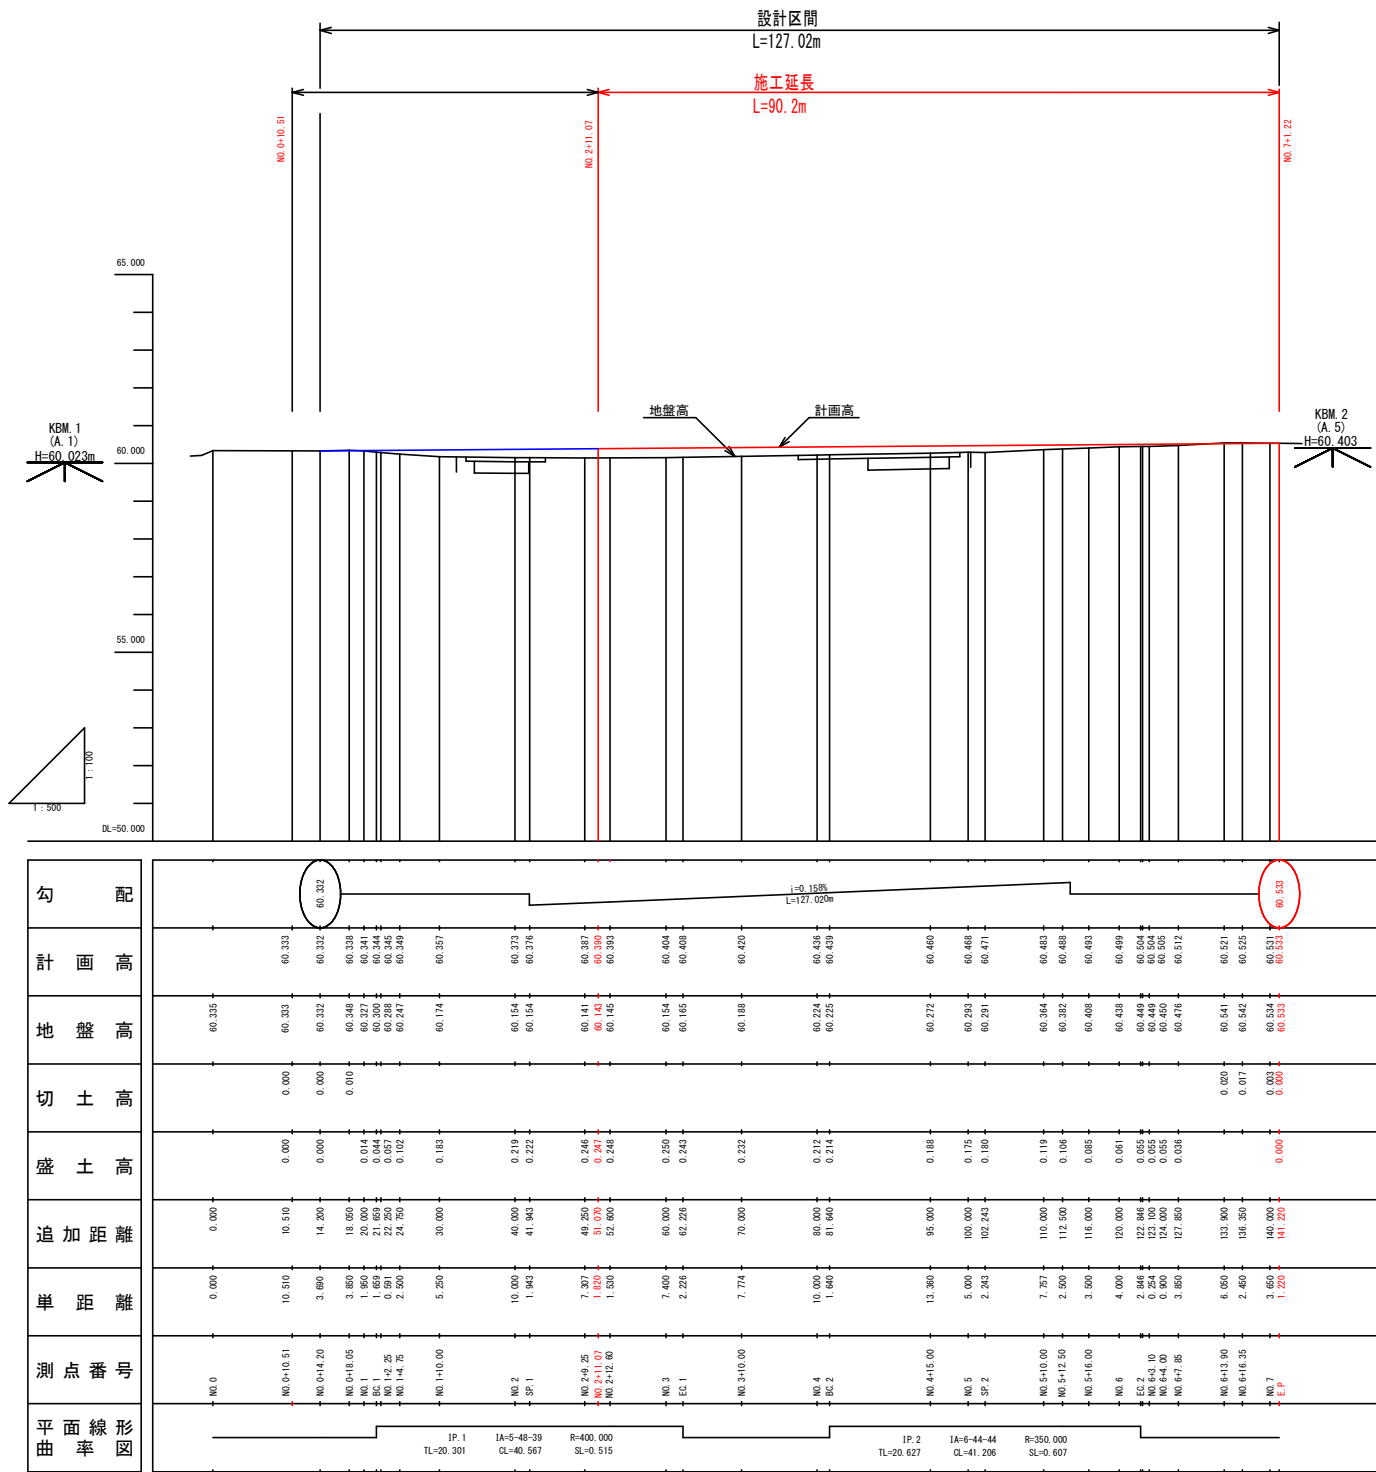

実施設計図面			
工事名	R 8 吉土 船戸切幡上板線 阿波・市場市場 道路工事		
路線名等	(一) 船戸切幡上板線		
工事箇所	阿波市市場町市場		
図面名	縦断図		
縮尺	図示	図面番号	4/12
会社名			
事業者名	徳島県県土整備部 吉野川県土整備事務所		







横断図1
縮尺 1:100

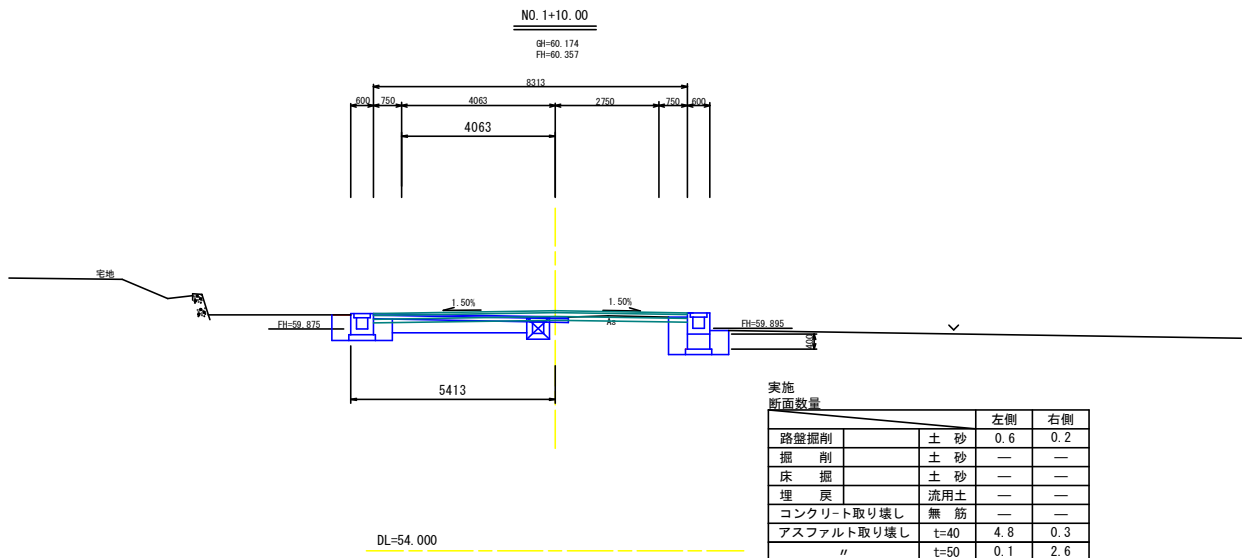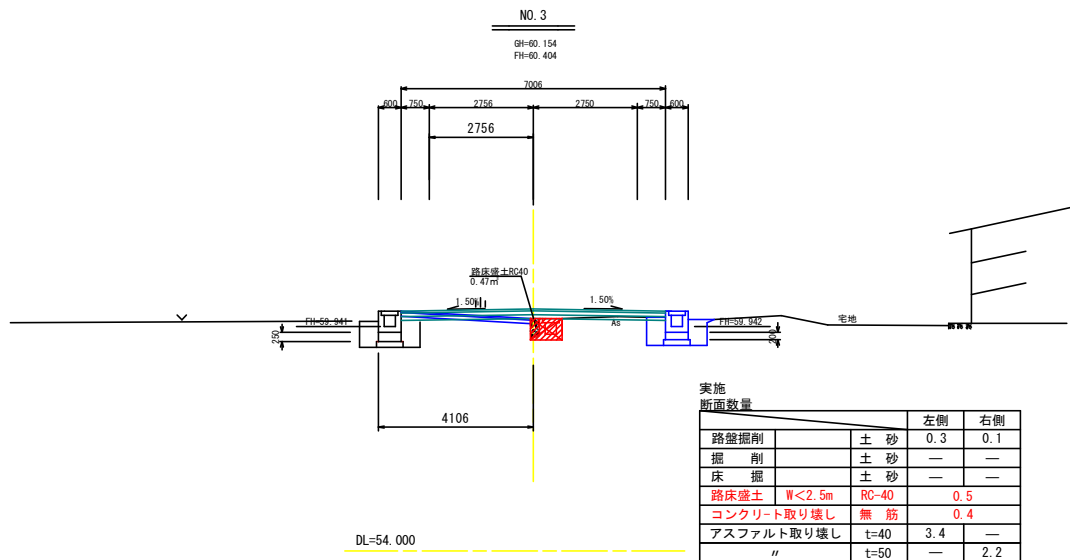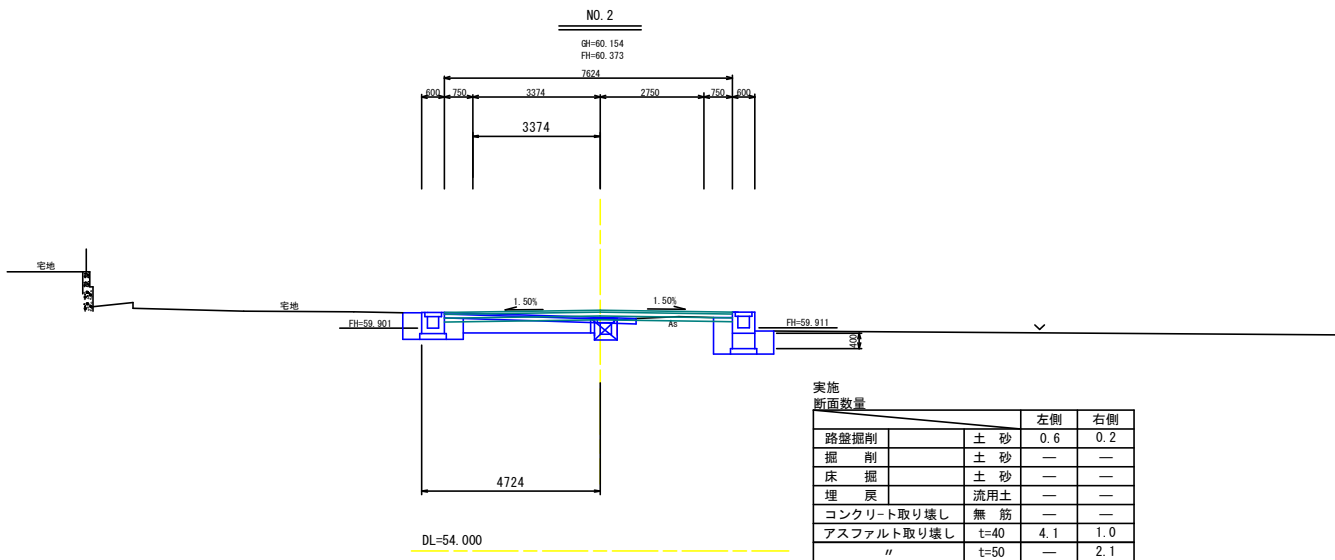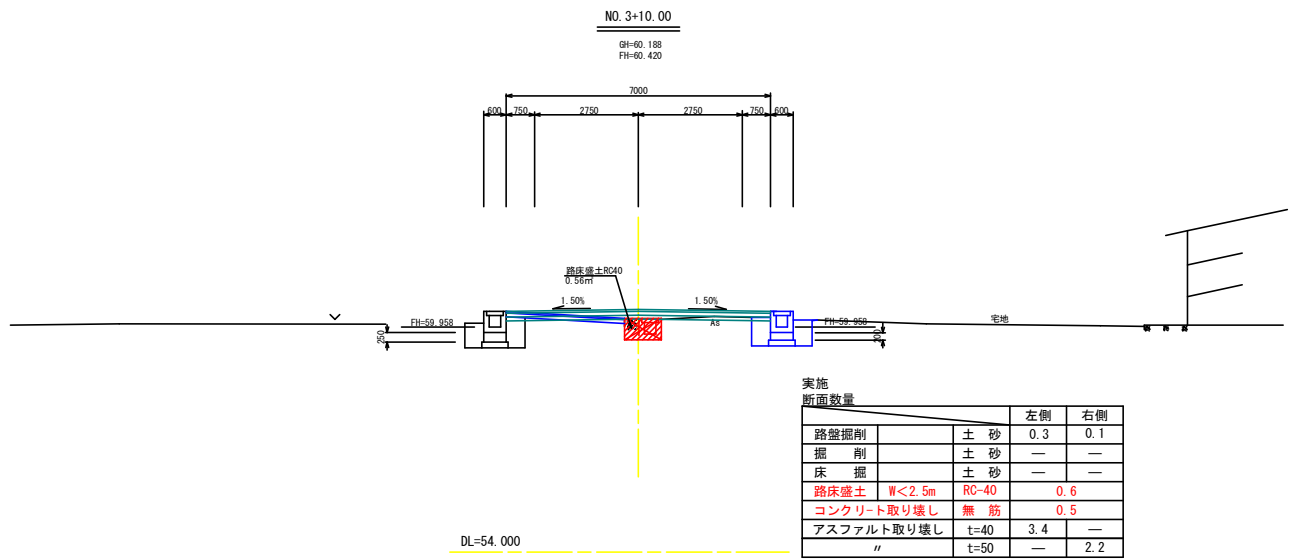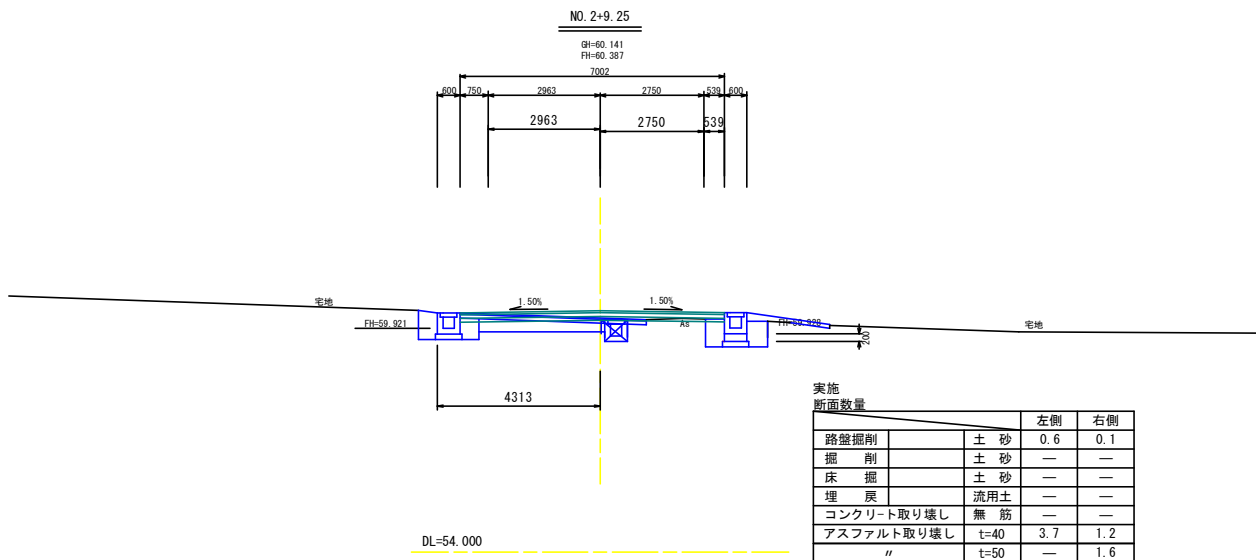

実施設計図面

工事名	R 8 吉土 船戸切幡上板線 阿波・市場市場 道路工事		
路線名等	(一) 船戸切幡上板線		
工事箇所	阿波市市場町市場		
図面名	横断図1		
縮尺	1:100	図面番号	5/12
会社名			
事業者名	徳島県県土整備部 吉野川県土整備事務所		

横断図2
縮尺 1:100

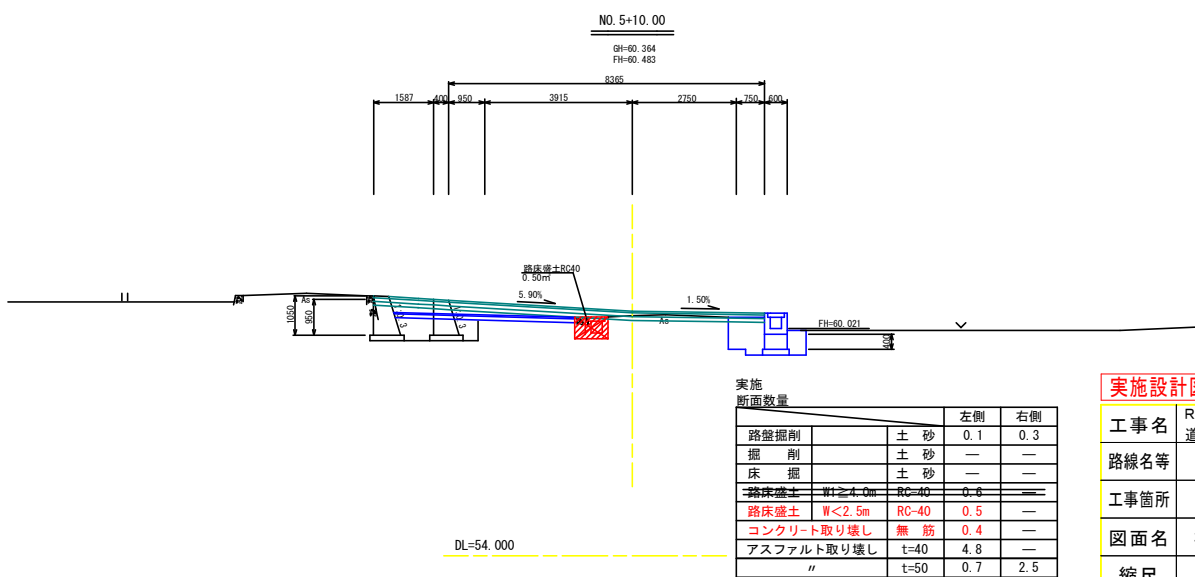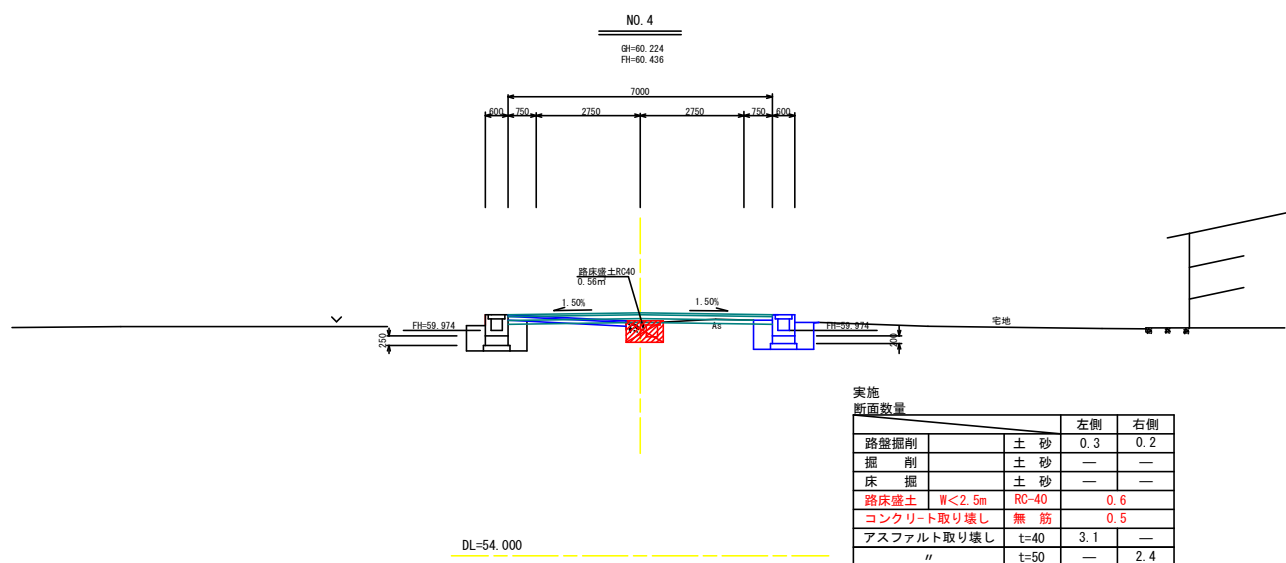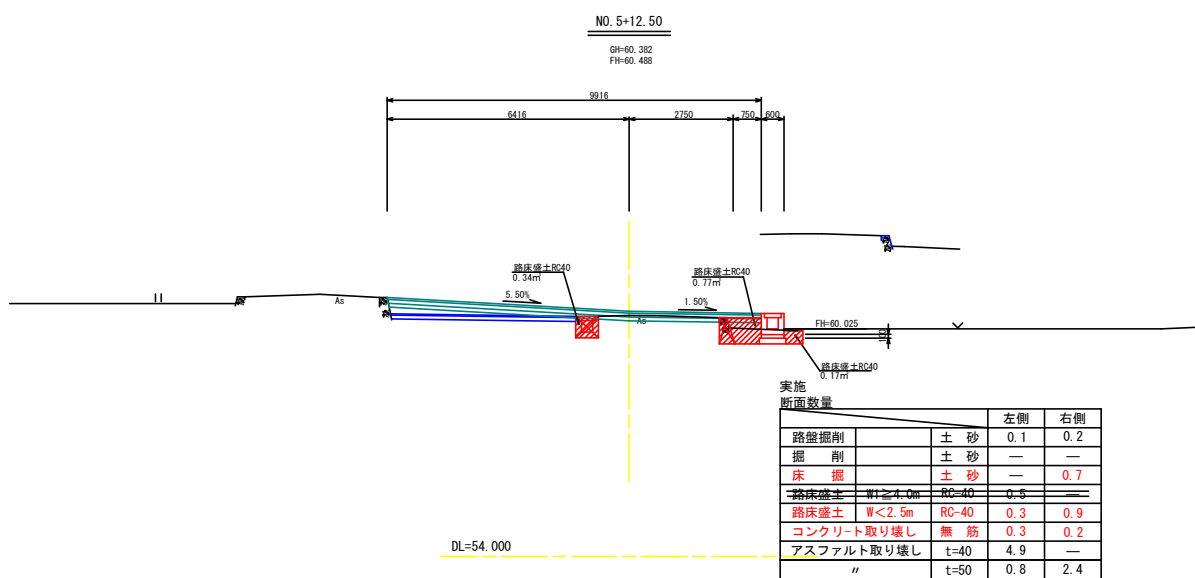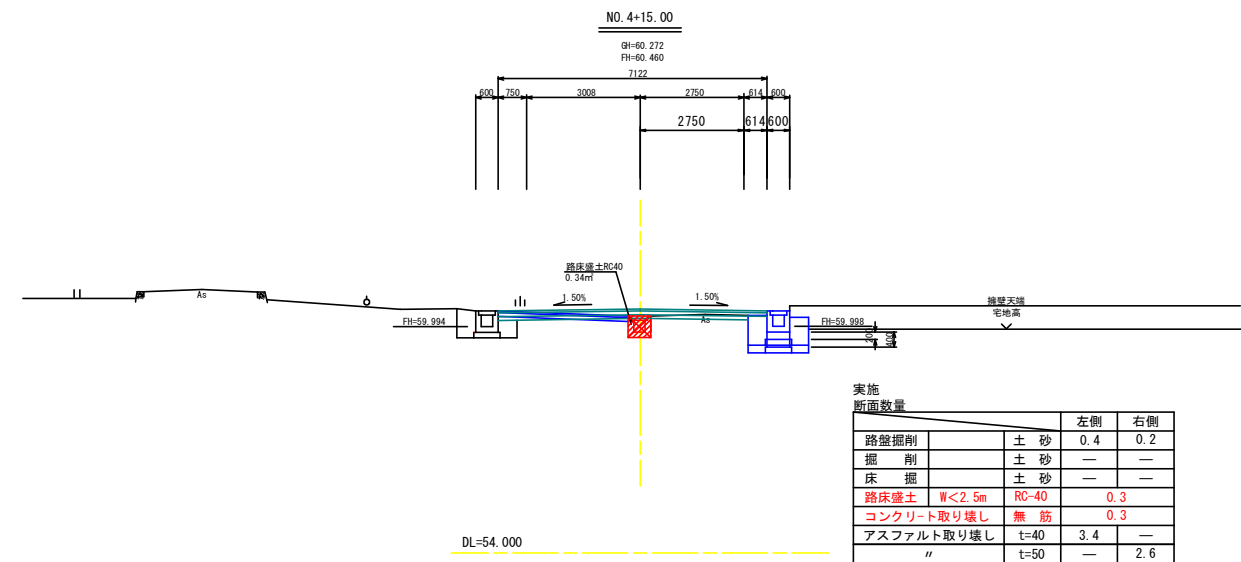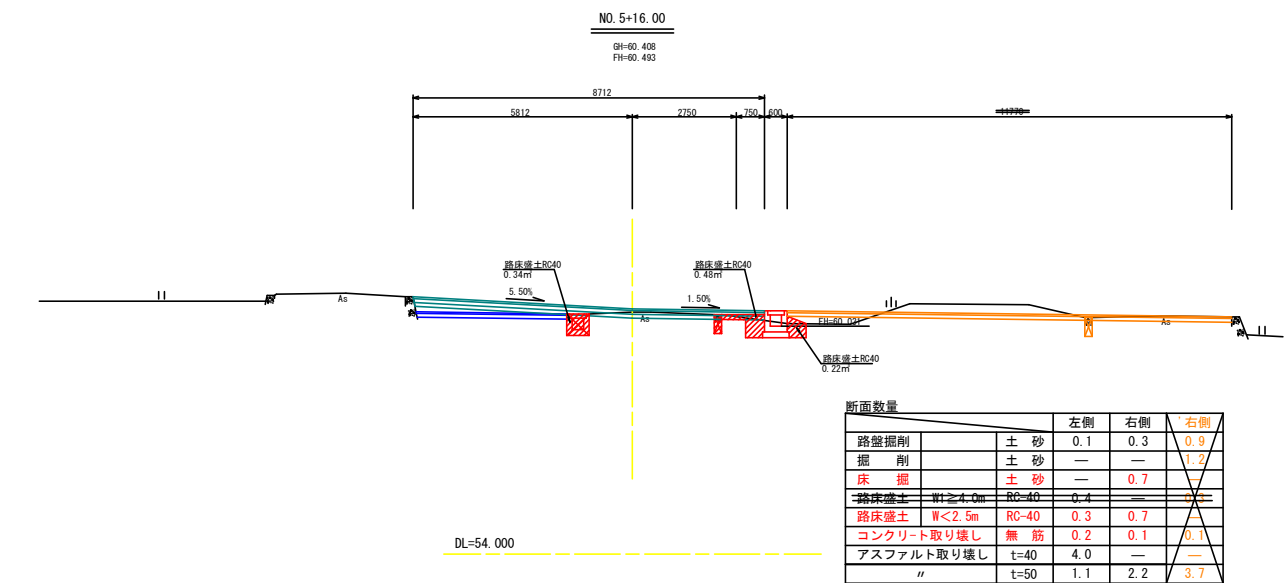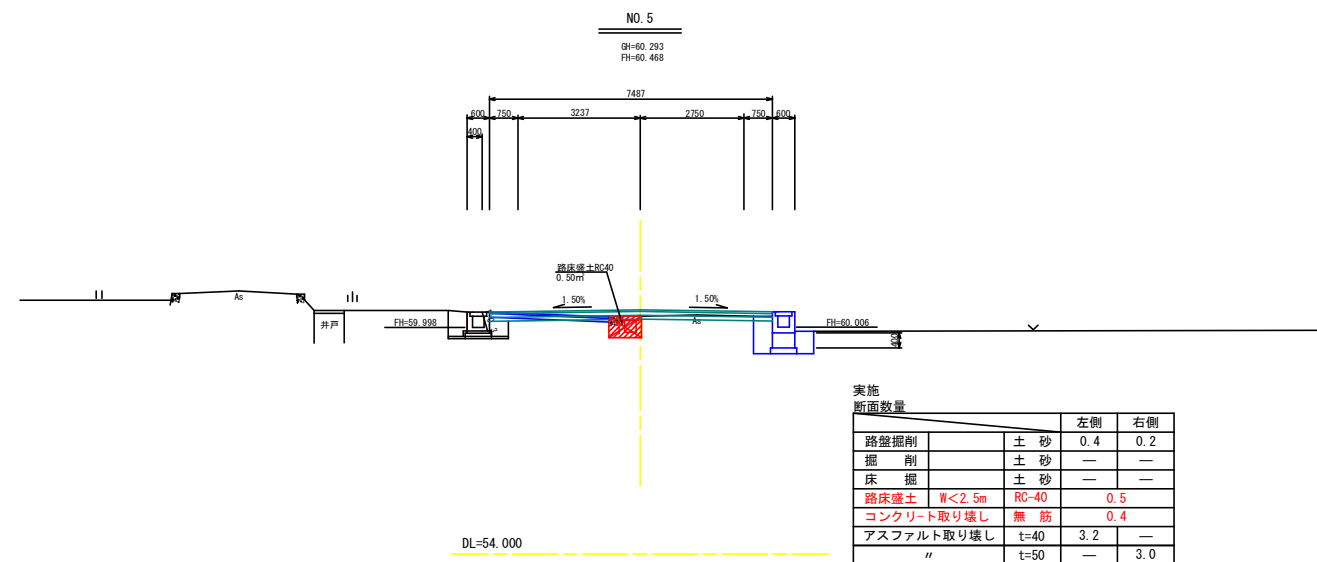

実施設計図面

工事名	R 8 吉士 船戸切幡上板線 阿波・市場市場		
路線名等	(一) 船戸切幡上板線		
工事箇所	阿波市市場町市場		
図面名	横断図2		
縮尺	1:100	図面番号	6/12
会社名			
事業者名	徳島県県土整備部 吉野川県土整備事務所		

縮尺 1:100



工事名	R8吉土 船戸切幡上板線 阿波・市場市場 道路工事
-----	------------------------------


工事箇所	阿波市市場町市場
------	----------

縮尺	1:100
----	-------

年份/季	1990	2000	2010
人口/万人			


会社名	
事業者名	徳島県県土整備部 吉野川県土整備事務所

横断図4
縮尺 1:100

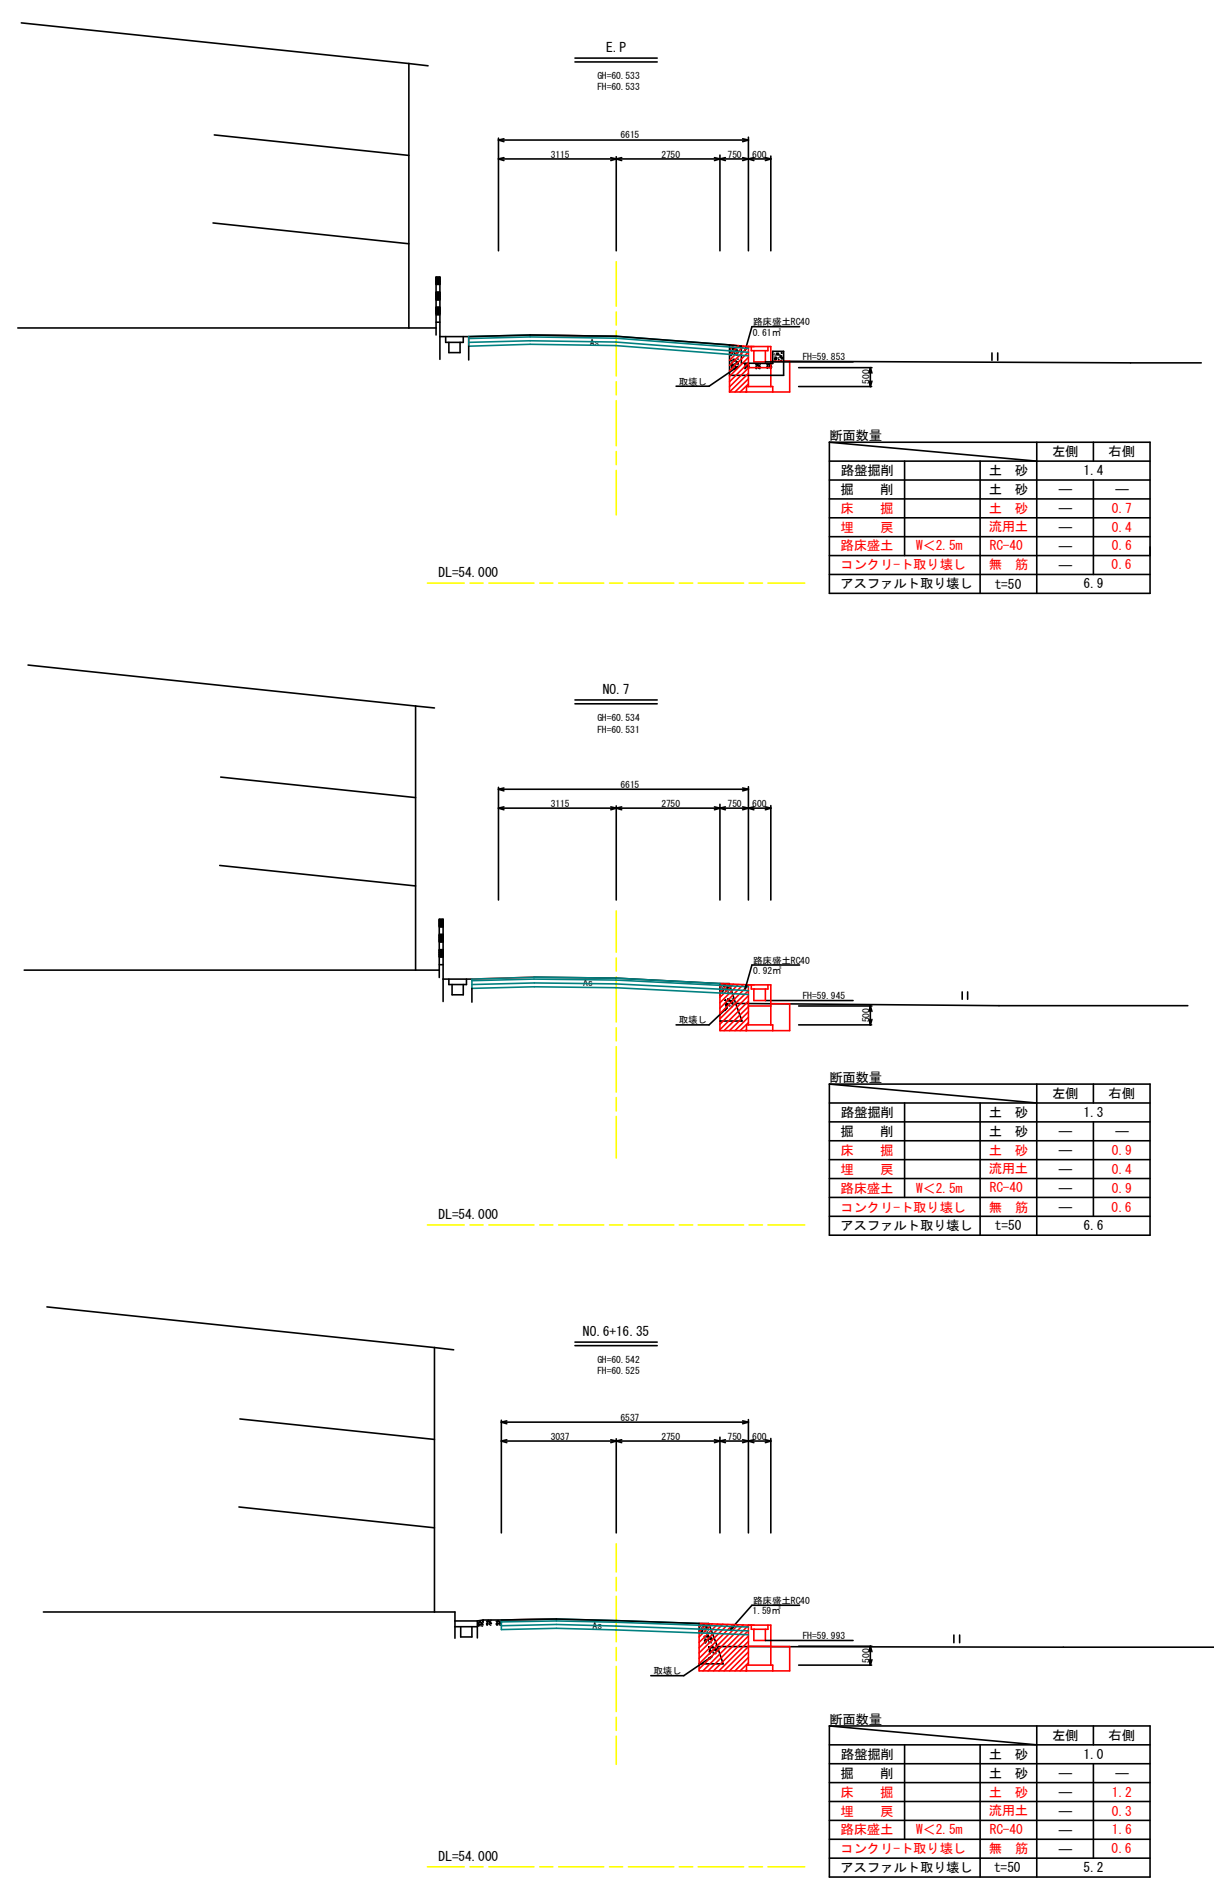


実施設計図面			
工 事 名	R 8 吉土 船戸切幡上板線 阿波・市場市場 道路工事		
路線名等	(一) 船戸切幡上板線		
工事箇所	阿波市市場町市場		
図 面 名	横断図4		
縮 尺	1:100	図面番号	8/12
会 社 名			
事業者名	徳島県県土整備部 吉野川県土整備事務所		


右側展開図
縮尺 図示

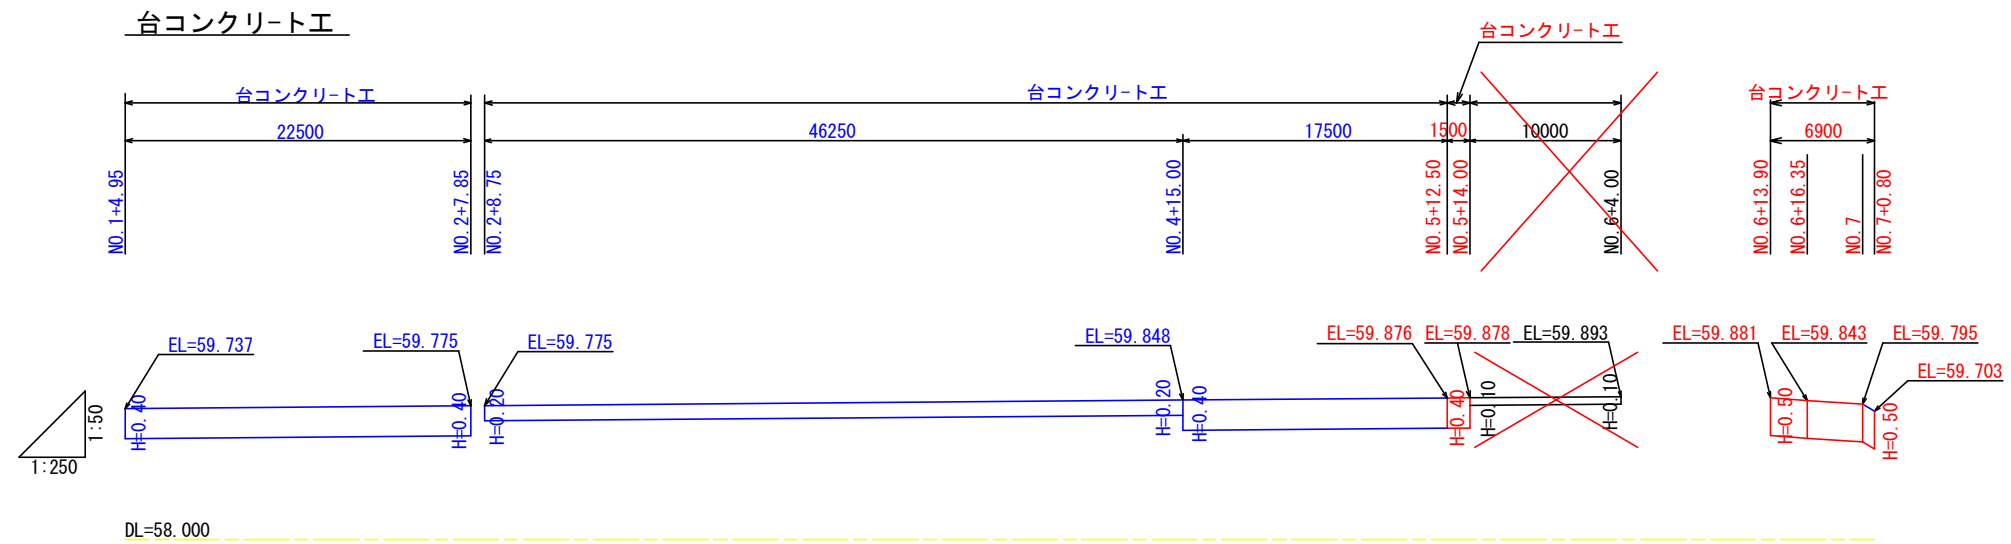

U型蓋付側溝, グレーチング蓋付側溝

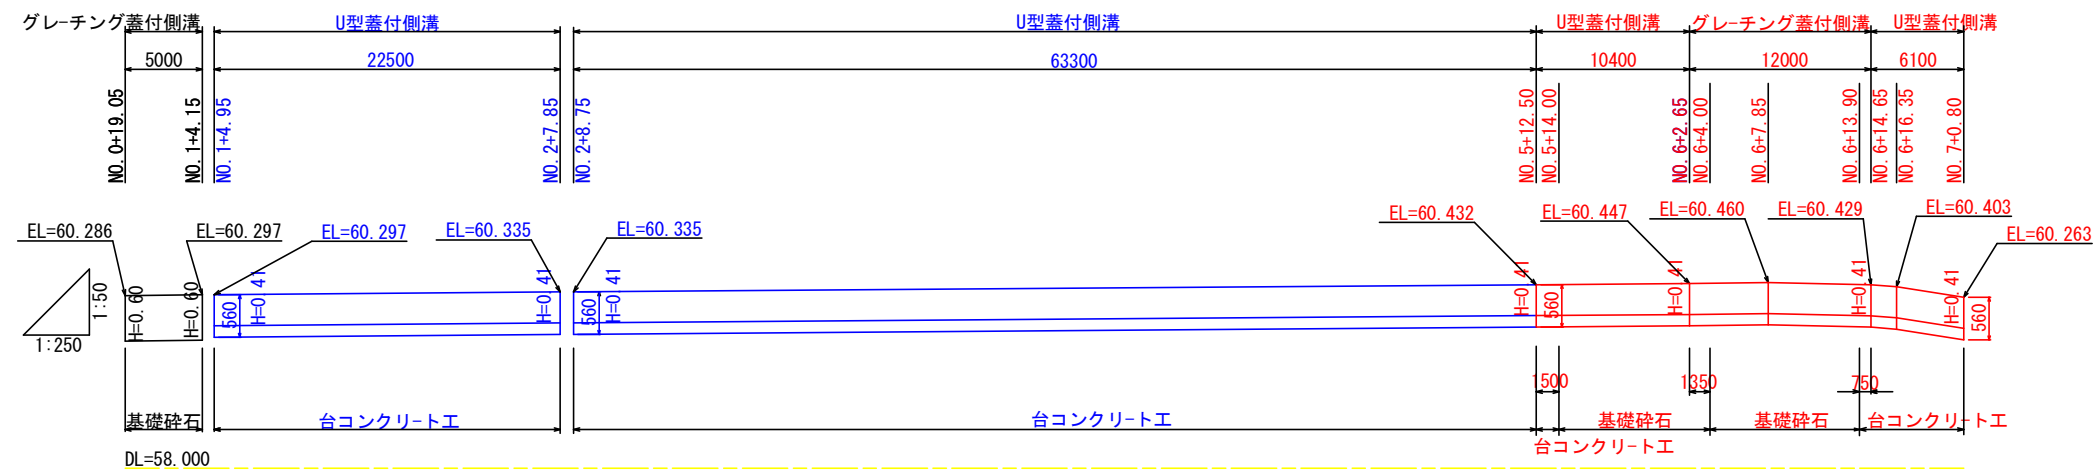

1.2号隅切擁壁

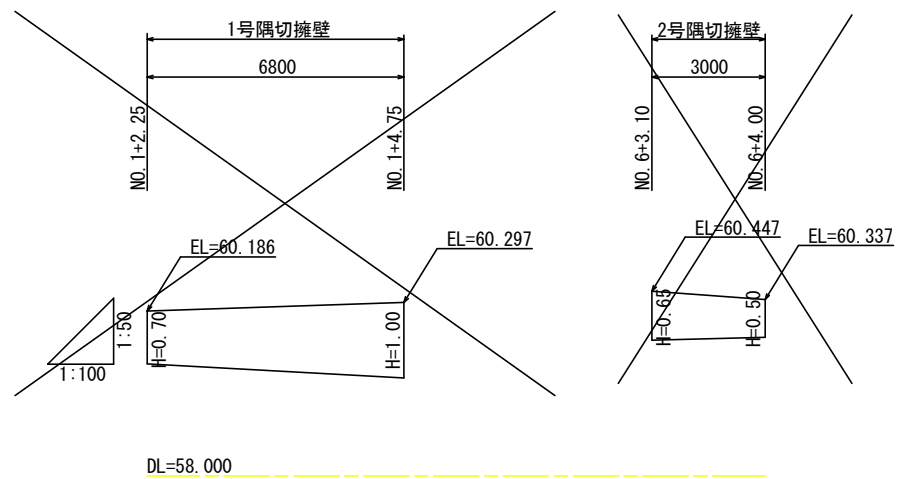


実施設計図面

工事名	R 8 吉士 船戸切幅上板線 阿波・市場市場 道路工事		
路線名等	(一) 船戸切幅上板線		
工事箇所	阿波市市場町市場		
図面名	右側展開図		
縮尺	図 示	図面番号	9/12
会社名			
事業者名	徳島県県土整備部 吉野川県土整備事務所		


構造図1
縮尺 図示

擁壁工
S=1:20

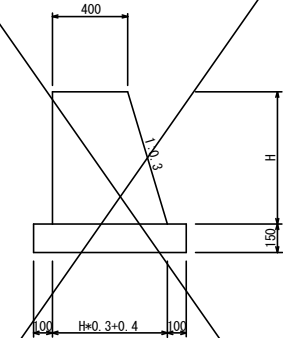


単位数量表			
H	コンクリート	型 枠	基礎碎石
0.50	0.238	1.02	0.75
0.95	0.515	1.94	0.89
1.05	0.585	2.15	0.92

1,2号隅切擁壁
1,2号擁壁復旧工
S=1:20

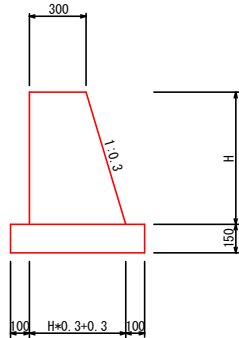


単位数量表			
H	コンクリート	型 枠	基礎碎石
0.50	0.188	1.02	0.80
0.65	0.258	1.33	0.83
0.70	0.284	1.43	0.84
1.00	0.450	2.04	0.86
1.05	0.480	2.15	0.90

直壁復旧工
S=1:20

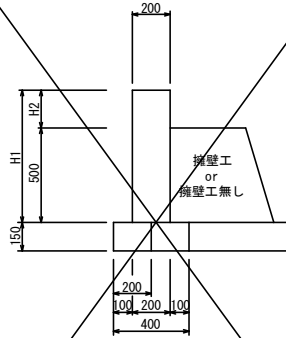


単位数量表			
H1	H2	コンクリート	型 枠
0.50	0.00	0.100	0.50
1.00	0.44	0.200	1.44
1.00	-	0.200	2.00

台コンクリート工
S=1:20

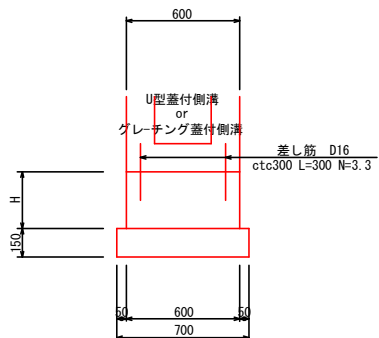


単位数量表				
H	コンクリート	型 枠	基礎碎石	差し筋
0.10	0.060	0.20	0.70	-
0.20	0.120	0.40	0.70	1.54
0.25	0.150	0.50	0.70	1.54
0.40	0.240	0.80	0.70	1.54
0.50	0.300	1.00	0.70	1.54

U型蓋付側溝
S=1:20

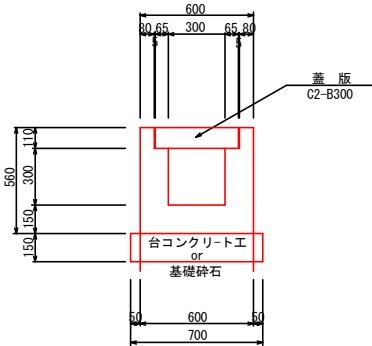


単位数量表				
名 称	規 格	単 位	数 量	
コンクリート	$\sigma 28 \geq 18\text{N/mm}^2$	m3	0.198	
型 枠		m2	2.24	
基礎碎石	RC40, T=15cm	m2	0.70	
蓋 版	C2-B300	枚	2.0	

グレーチング蓋付側溝
S=1:20

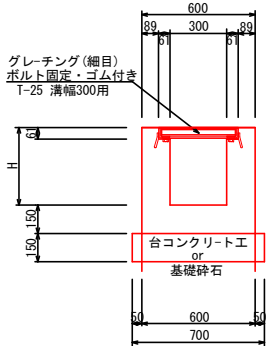


単位数量表				
名 称	規 格	単 位	数 量	
コンクリート	$\sigma 28 \geq 18\text{N/mm}^2$	m3	0.206	0.263
型 枠		m2	2.24	3.00
基礎碎石	RC40, T=15cm	m2	0.70	0.70
鋼製蓋版	T-25 溝幅300用 網目 ボルト固定・ゴム付き	枚	1.0	1.0

U型水路復旧工
S=1:20

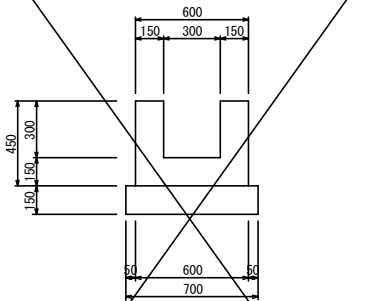


単位数量表			
名 称	規 格	単 位	数 量
コンクリート	$\sigma 28 \geq 18\text{N/mm}^2$	m3	0.180
型 枠		m2	1.80
基礎碎石	RC40, T=15cm	m2	0.70

L型水路復旧工
S=1:20

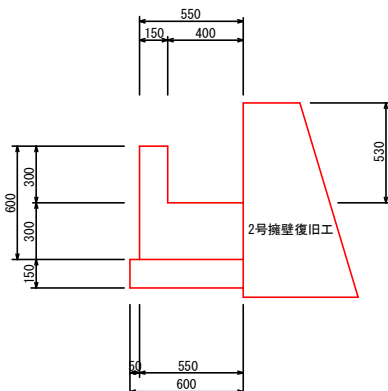

単位数量表			
名 称	規 格	単 位	数 量
コンクリート	$\sigma 28 \geq 18\text{N/mm}^2$	m3	0.210
型 枠		m2	1.20
基礎碎石	RC40, T=15cm	m2	0.60

舗装工 (県道部)
S=1:10

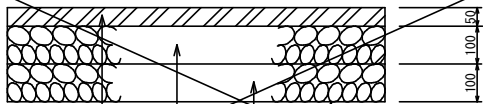

表層 (再生密粒度Asc)
上層路盤 (再生粒調碎石RM-30)
下層路盤 (再生クラッシャーランRC-40)
不陸整正

舗装工 (1.0式当り)	
名 称	舗装面積
舗装工	1030m2

※平面図のCAD測定による

舗装工 (市道部)
S=1:10



表層 (再生密粒度Asc)
路盤工 (再生粒調碎石RM-30)
不陸整正

舗装工 (1.0式当り)	
名 称	舗装面積
舗装工	2m2

※平面図のCAD測定による

*撤去工…仮舗装工 (県道・市道部)
S=1:10



表層 (再生密粒度As (13))
路盤工 (再生クラッシャーラン RC-30)
不陸整正


実施設計図面

工事名	R 8 吉土 船戸切幡上板線 阿波・市場市場 道路工事
路線名等	(一) 船戸切幡上板線
工事箇所	阿波市市場町市場
図面名	構造図1
縮尺	図 示 図面番号 10/12
会社名	
事業者名	徳島県県土整備部 吉野川県土整備事務所


暗渠工詳細図

S=1:50


1号暗渠工

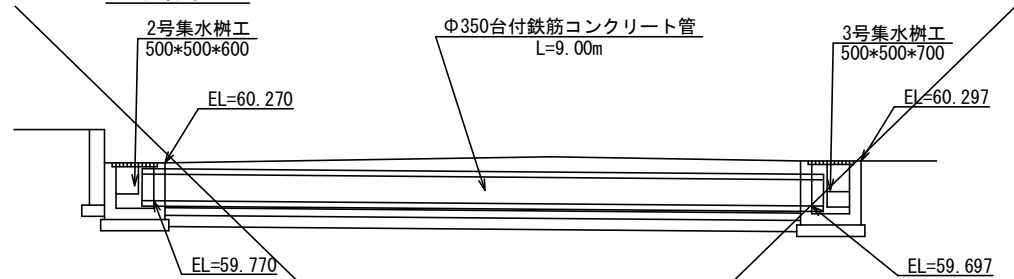

2号暗渠工

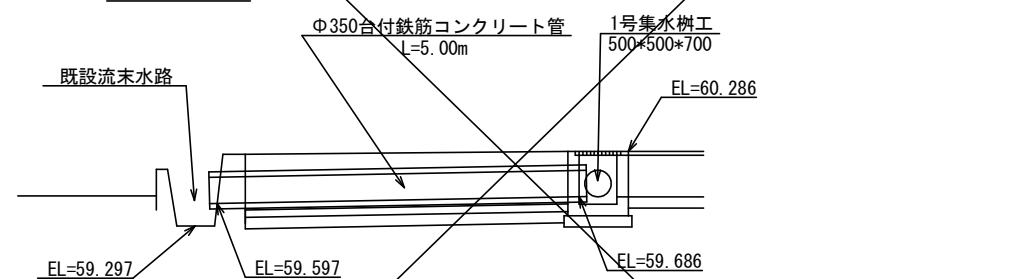


3号暗渠工

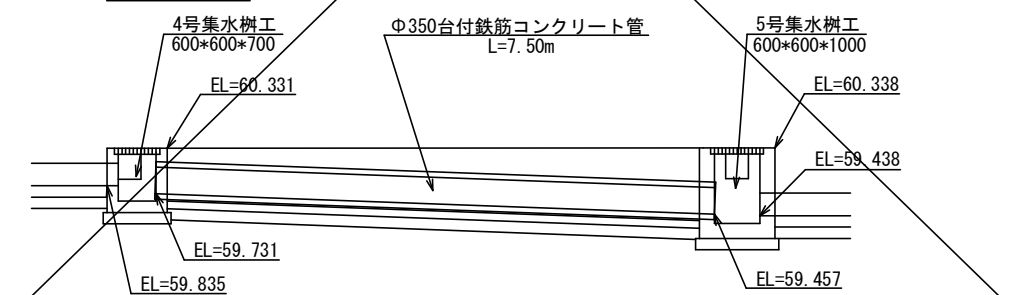

4号集水樹工


S=1:20

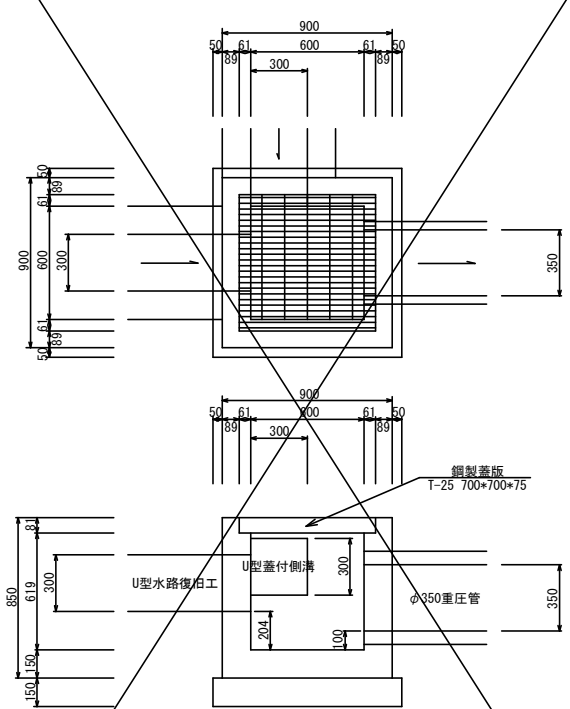

名称	規格	単位	数量
コンクリート	σ28≧18N/mm2	m3	0.368
型枠		m2	3.89
鋼製蓋版	T-25 700*700*75	枚	1.00
基礎砕石	RC-40, t=15cm	m2	1.00
基面整正	土砂	m2	1.00

5号集水樹工

S=1:20

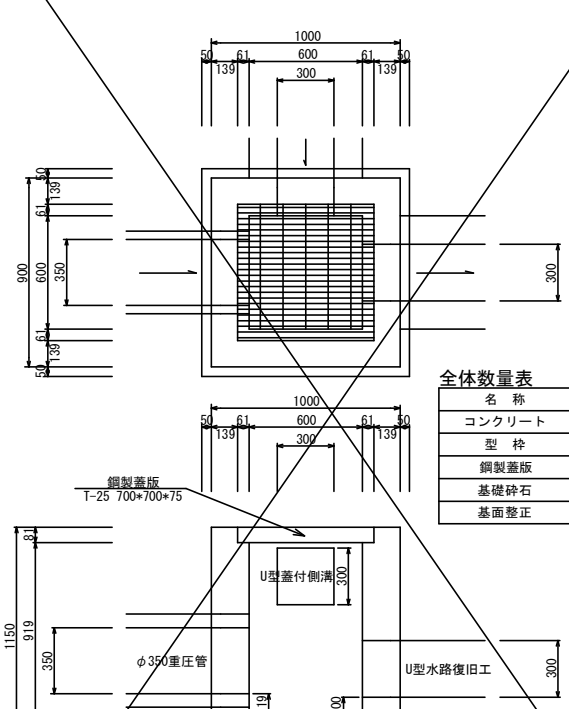


名称	規格	単位	数量
コンクリート	σ28≧18N/mm2	m3	0.722
型枠		m2	6.93
鋼製蓋版	T-25 700*700*75	枚	1.00
基礎砕石	RC-40, t=15cm	m2	1.21
基面整正	土砂	m2	1.21

構造図2

縮尺 図示

1号集水樹工


S=1:20

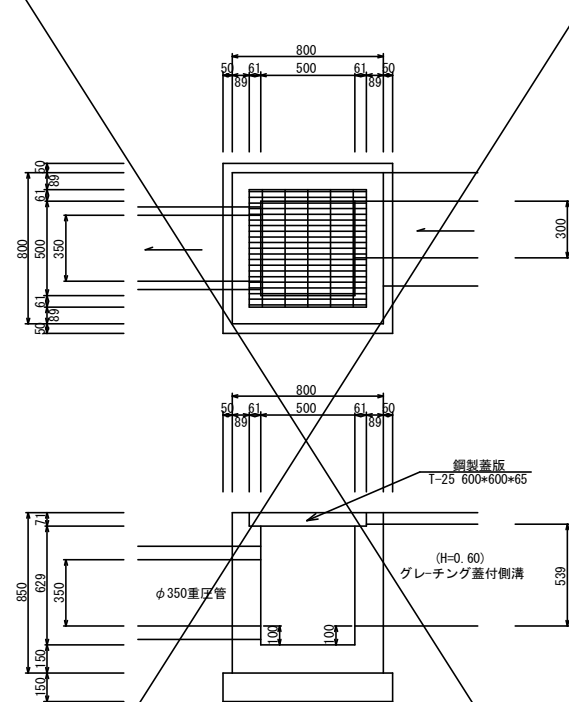

名称	規格	単位	数量
コンクリート	σ28≧18N/mm2	m3	0.331
型枠		m2	3.96
鋼製蓋版	T-25 600*600*65	枚	1.00
基礎砕石	RC-40, t=15cm	m2	0.81
基面整正	土砂	m2	0.81

2号集水樹工


S=1:20

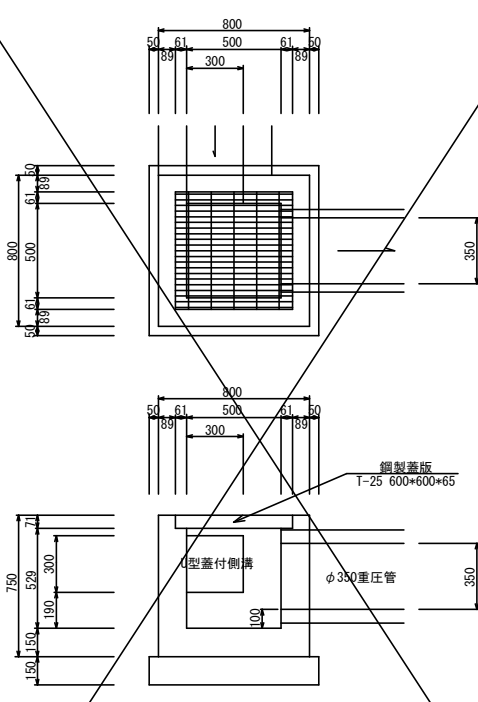

名称	規格	単位	数量
コンクリート	σ28≧18N/mm2	m3	0.278
型枠		m2	3.51
鋼製蓋版	T-25 600*600*65	枚	1.00
基礎砕石	RC-40, t=15cm	m2	0.81
基面整正	土砂	m2	0.81

3号集水樹工


S=1:20

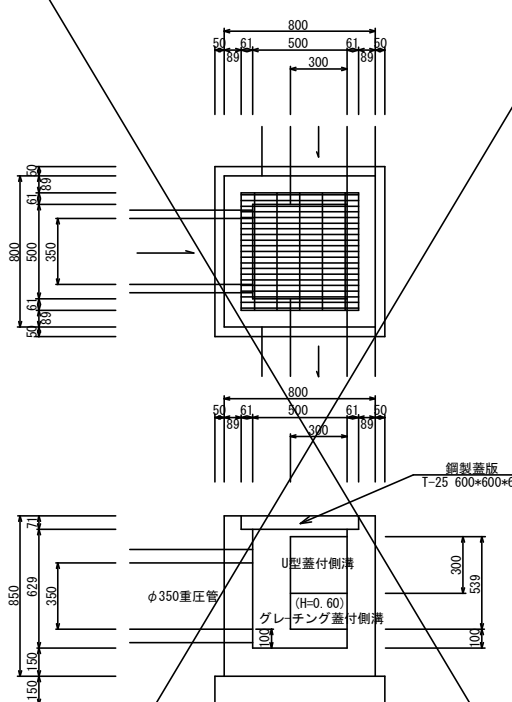

名称	規格	単位	数量
コンクリート	σ28≧18N/mm2	m3	0.293
型枠		m2	3.92
鋼製蓋版	T-25 600*600*65	枚	1.00
基礎砕石	RC-40, t=15cm	m2	0.81
基面整正	土砂	m2	0.81

6号集水樹工


S=1:20

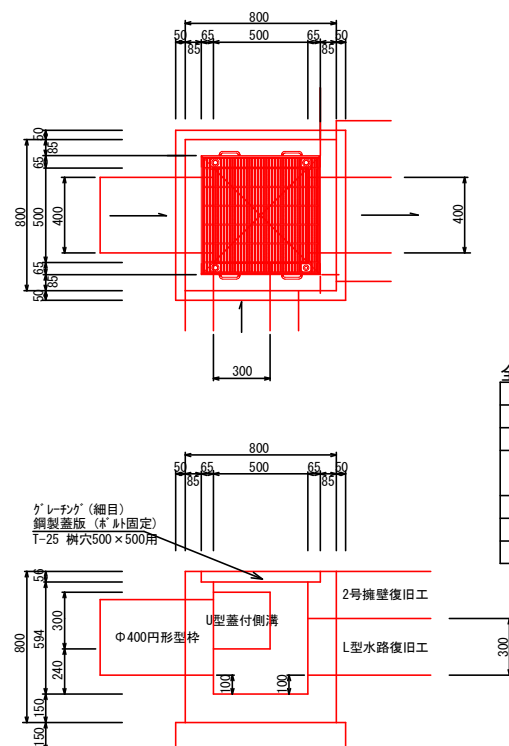

名称	規格	単位	数量
コンクリート	σ28≧18N/mm2	m3	0.289
型枠		m2	3.99
鋼製蓋版	T-25 樹穴500×500用 細目・木目固定	SET	1.00
基礎砕石	RC-40, t=15cm	m2	0.81
基面整正	土砂	m2	0.81
円形型枠	φ400	m	0.60

暗渠工

S=1:20

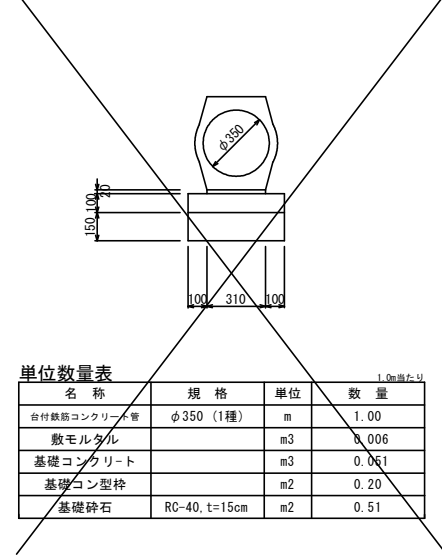

名称	規格	単位	数量
合付線路コンクリート管	φ350 (1種)	m	1.00
敷モルタル		m3	0.006
基礎コンクリート		m3	0.061
基礎コン型枠		m2	0.20
基礎砕石	RC-40, t=15cm	m2	0.51

実施設計図面

工事名	R8吉士 船戸切幡上板線 阿波・市場市場
路線名等	(一) 船戸切幡上板線
工事箇所	阿波市市場町市場
図面名	構造図2
縮尺	図示 図面番号 11/12
会社名	
事業者名	徳島県県土整備部 吉野川県土整備事務所

線形図

S=1:250

船戸切幡上板線
(阿波市市場町市場)



2級基準点座標一覧

点名	X座標	Y座標	概略標高
2-1	121685.522	72528.816	61.565
2-2	121775.316	72979.369	60.087

4級基準点座標一覧

点名	X座標	Y座標	標高
A.1	121648.155	72551.353	60.023
A.2	121658.278	72604.476	60.219
A.3	121627.859	72637.688	59.355
A.4	121659.062	72682.582	60.124
A.5	121685.383	72716.458	60.390

カーブ要素表

IP.1	
LA	S-83-39
R	400.000
TL	20.501
CL	40.567
SL	0.515
IP.2	
LA	6-44-44
R	350.000
TL	20.627
CL	41.206
SL	0.607

IP点座標一覧

点名	X座標	Y座標
IP.1	121666.854	72619.195
IP.2	121682.619	72677.441

中心線座標一覧

点名	X座標	Y座標	標高
NO.0	121651.947	72580.010	60.335
NO.0+14.20	121656.926	72593.271	60.332
NO.0+18.05	121658.303	72596.866	60.348
NO.1	121659.000	72598.687	60.327
BC.1	121659.593	72600.237	60.300
NO.1+2.25	121659.805	72600.789	60.288
NO.1+4.75	121660.688	72603.128	60.247
NO.1+10.00	121662.495	72608.057	60.174
NO.2	121665.758	72617.509	60.154
SP.1	121666.365	72619.355	60.154
NO.2+9.25	121668.565	72626.323	60.141
NO.3	121671.571	72636.644	60.154
EC.1	121672.158	72638.791	60.165
NO.3+10.00	121674.189	72646.295	60.188
NO.4	121676.802	72655.948	60.224
BC.2	121677.230	72657.530	60.225
NO.4+15.00	121680.473	72670.490	60.272
NO.5	121681.560	72675.370	60.293
SP.2	121682.024	72677.565	60.291
NO.5+10.00	121683.523	72685.176	60.364
NO.5+16.00	121684.566	72691.084	60.408
NO.6	121685.205	72695.033	60.438
EC.2	121685.632	72697.847	60.449
NO.6+3.10	121685.669	72698.098	60.449
NO.6+4.00	121685.801	72698.989	60.450
NO.6+7.85	121686.363	72702.797	60.476
NO.6+13.90	121687.247	72708.782	60.541
NO.6+16.35	121687.605	72711.206	60.542
NO.7	121688.138	72714.817	60.534
E.P	121688.316	72716.024	60.533

実施設計図面

工事名	R 8 吉土 船戸切幡上板線 阿波・市場町市場		
路線名等	(一) 船戸切幡上板線		
工事箇所	阿波市市場町市場		
図面名	線形図		
縮尺	1:250	図面番号	12/12
会社名			
事業者名	徳島県土木整備部 吉野川県土木整備事務所		