

R 8 宮繕 文学書道館 徳・中前川 外部改修工事

通し番号	図面番号	図面名	通し番号	図面番号	図面名	通し番号	図面番号	図面名
01	A-00	表紙・リスト	17	A-09	3 階・4 階平面図（改修図）	33	A-25	外壁改修立面図 2（北西面）
02	共-01・02	宮繕工事共通仕様書(1)(2)	18	A-10	屋上平面図（改修図）	34	A-26	外壁改修立面図 3（中庭面）
03	共-03・04	宮繕工事共通仕様書(3)(4)	19	A-11	立面図 1（南東面・改修図）	35	A-27	外壁面改修立面図 4（3 階屋外機置き場）
04	共-05・06	宮繕工事共通仕様書(5)(6)	20	A-12	立面図 2（北西面・改修図）	36	A-28	支障物件確認図
05	共-07	宮繕工事共通仕様書(7)	21	A-13	立面図 3（中庭面・改修図）	37	A-29	浮き・クラック集計図
06	改特-01・02	建築工事特記仕様書(1)(2)	22	A-14	矩計図 1（改修図）	38	A-30	屋上平面図（撤去・改修図）
07	改特-03・04	建築工事特記仕様書(3)(4)	23	A-15	矩計図 2（改修図）	39	A-31	3 階平面詳細図（撤去・改修図）
08	改特-05	建築工事特記仕様書(5) 工事区分表（参考）	24	A-16	矩計図 3・4・5（改修図）	40	A-32	改修範囲図
09	A-01	配置図・付近見取図	25	A-17	矩計図 6・立面詳細図（改修図）	41	A-33	屋上断面図 1（西棟 防水改修工事）
10	A-02	仮設計画図 1（1 階平面参考図）	26	A-18	矩計図 7（改修図）	42	A-34	屋上断面図 2（東棟 防水改修工事）
11	A-03	仮設計画図 2（3 階平面参考図）	27	A-19	矩計図 8（改修図）	43	A-35	屋上断面図 3（中央 防水改修工事）
12	A-04	仮設計画図 3（屋上参考図）	28	A-20	1 階建具配置図	44	A-36	展開図
13	A-05	仮設計画図 4（南東立面参考図）	29	A-21	2 階建具配置図	45	A-37	ハイスайдライト詳細図
14	A-06	仮設計画図 5（北西立面参考図）	30	A-22	3 階・屋上階建具配置図	46	A-38	部分詳細図
15	A-07	1 階平面図（改修図）	31	A-23	建具表	47	A-39	概略工事工程表（参考）
16	A-08	2 階平面図（改修図）	32	A-24	外壁改修立面図 1（南東面）			

課長	副課長	課長補佐	主査兼係長	係長	課員	担当

				工事名 R 8 宮繕 文学書道館 徳・中前川 外部改修工事		図面番号 A-00	株式会社創和建築設計 一級建築士事務所 徳島市国府町花園76番地の3 Tel：088-642-5062 徳島県知事登録 第21086号 Fax：088-642-4257 一級建築士大臣登録 第378337号 鎌田 龍二	
				設計 R8.3	竣工 —	図面名 表紙・リスト		
						縮尺 A2：100% A3：71% NO SCALE		

営繕工事共通仕様書

I. 工事概要

1. 工事名称
R8営繕 文学書道館 徳・中前川 外部改修工事

2. 工事場所
徳島市中前川町2丁目

3. 建物概要	
建物名称	徳島県立文学書道館
構造・規模	RC造ラ－メン構造 地上4階・地下0階・塔屋0階
敷地面積	4788.05(m2)
延床面積	4434.97(m2)【駐車場面積】163.42(m2) 総延べ床面積4598.39(m2)
消防法施行例別表第1の区分	(8)項 美術館・図書館

4. 工事種目	
種目	工事概要
建築一式工事	外部改修工事(外壁改修工事・防水改修工事)、長寿命化改修工事

5. 猛暑を考慮した工期
猛暑による作業不能日数を次のとおり見込んでいる。
① 作業不能日数： 1 日間
② 観測地点：環境省が公表する四国地方 徳島 徳島 地点
③ 気象状況により工期中に発生した猛暑による作業不能日数(当該現場における定時の現場作業時間において、環境省が公表する四国地方 徳島 徳島 地点における WBGT値が31 以上となり、かつ受注者が契約工事単位で全作業を中断し、又は現場を閉鎖した時間を算定し、日数に換算したもの(小数点以下第一位を四捨五入する。))が ①の日数から著しく乖離した場合には、受注者は発注者へ工期の延長変更を協議することができる。
④ 作業不能日数の計算は「営繕工事における猛暑および熱中症対策に係る試行要領(案)」による。

6. その他
本工事は、資材価格高騰に対する特例措置について(令和4.12.9建設第686号)に基づく特例措置の対象工事である。
① 本工事は、資材価格高騰に対する特例措置について(令和4.12.9建設第686号)に基づく特例措置の対象工事である。
② 本工事は、下請次数を制限する試行工事である。
・受注者は、下請次数が4次以上となる場合には、施工体制台帳の写し及び施工体系図の写しの提出に併せて理由書(様式第1号)を発注者に提出するものとする。
・受注者は、下請次数が4次以上となり、発注者からヒアリング等を求められた場合は、これに応じなければならない。

II. 営繕工事共通仕様書

1. 適用基準
- 図面及び特記仕様に記載されていない事項は、すべて国土交通省大臣官房官庁営繕部監修の下記による。
- | | |
|---------------------------|--------------------|
| ・ 公共建築工事標準仕様書(建築工事編) | 令和7年版(以下「標仕」という。) |
| ・ 公共建築工事標準仕様書(電気設備工事編) | 令和7年版 |
| ・ 公共建築工事標準仕様書(機械設備工事編) | 令和7年版 |
| ・ 公共建築改修工事標準仕様書(建築工事編) | 令和7年版(以下「改標仕」という。) |
| ・ 公共建築改修工事標準仕様書(電気設備工事編) | 令和7年版 |
| ・ 公共建築改修工事標準仕様書(機械設備工事編) | 令和7年版 |
| ・ 木造建築工事標準仕様書 | 令和7年版 |
| ・ 建築物解体工事共通仕様書(令和4年版)・同解説 | 令和5年版 |
| ・ 建築工事標準詳細図 | 令和4年版(以下「標準図」という。) |
| ・ 公共建築設備工事標準図(電気設備工事編) | 令和7年版 |
| ・ 公共建築設備工事標準図(機械設備工事編) | 令和7年版 |
| ・ 敷地調査共通仕様書 | 令和4年版 |

また、次の図書(国土交通大臣官房官庁営繕部監修)を参考とする。

・ 建築工事監理指針	令和7年版(以下「監理指針」という。)
・ 建築改修工事監理指針	令和7年版
・ 電気設備工事監理指針	令和7年版
・ 機械設備工事監理指針	令和7年版

2. 優先順位
- 設計図書の優先順位は、次の順とする。
- ① 質問回答書(②から⑤に対するもの)
 - ② 補足説明書
 - ③ 特記仕様書(営繕工事共通仕様書を含む)
 - ④ 図面
 - ⑤ 公共建築工事標準仕様書等

3. 工事実績データの登録
- ① 受注者は、請負代金額が500万円以上の工事については受注・変更・しゅん工・訂正時に、工事実績情報サービス(コリンズ)に基づき、工事実績情報として「登録のための確認のお願い」を作成し監督員に提出して内容の確認を受けた上、次の期限までに登録機関に登録しなければならない。
- 受注時は、契約後、土曜日、日曜日、祝日等を除き14日以内とする。
- ・登録内容の変更時は、変更があった日から土曜日、日曜日、祝日等を除き14日以内とする。
- ・しゅん工時は、工事しゅん工承認後、土曜日、日曜日、祝日等を除き14日以内とする。
- ・訂正時は、適宜とする。
- なお、変更登録は工期、技術者に変更が生じた場合に行うものとし、請負代金額のみの変更の場合は、原則として登録を必要としない。
- ② 受注者は、実績登録完了後、登録機関発行の「登録内容確認書」が受注者に届いた際には、速やかに監督員に提示しなければならない。
- なお、変更時としゅん工時の間が14日間に満たない場合は、変更時の提示を省略できる。

4. 工程表
- 受注者は、契約書に基づく工程表を契約締結後14日(土曜日、日曜日、祝日等を除く。)以内に提出すること。

5. 工事の着手
- 受注者は、設計図書に定めのある場合、又は特別の事情により発注者の承諾があった場合を除き、工事開始日以降30日以内に工事に着手しなければならない。
- なお、工事開始日とは、契約書に明示した着工の日(特記仕様書において着工の日を別に定めた場合にあつては、その日)をいう。

6. 施工計画書等
- ① 施工に先立ち、実施工程表、工事の総合計画をまとめた総合施工計画書及び工種別施工計画書並びに施工図等を作成し、監督員の承諾を受けること。
- ② 上記の施工計画書には、「地下埋設物等の近接作業に関する事項」を設けること。
- ③ 施工図、現寸図、見本等を、工事の施工に先立ち作成し、監督員の承諾を受けること。

7. 下請負人の選定
- ① 受注者は、本工事の一部を下請に付する場合は、工事の施工に十分な能力と経験を有した者を選定すると共に、徳島県内に主たる営業所を有するものの中から優先して選定するように努めなければならない。なお、請負対象額(設計金額)が1億円以上の工事については、徳島県内に主たる営業所を有するもの以外と下請契約する場合に、県内業者を選定しない理由を記した理由書を事前に監督員に提出しなければならない。
- ② 受注者は、本工事の全部若しくは一部について、指名停止期間中の有資格業者と下請契約を締結してはならない。(なお、有資格業者とは、建設工事の請負契約に係る一般競争入札及び指名競争入札参加資格審査要綱(昭和58年1月18日徳島県告示第50号)第5条の規定により参加資格の認定を受けた者をいう。)
- ③ 受注者は、下請契約を締結するときは、下請負に使用される技術者、技能労働者等の賃金、労働時間その他の労働条件、安全衛生その他の労働環境が適正に整備されるよう、市場における労務の取引価格、保険料等を的確に反映した適正な額の請負代金及び適正な工期等を定める下請け契約を締結しなければならない。

8. 施工体制台帳及び施工体系図
- ① 施工体制台帳の作成
- 受注者は、下請契約(以下の(3)及び(4)の場合を含む。)を締結した場合は、施工体制台帳及び再下請負通知書(以下「施工体制台帳」という。)を自らの責任において作成・保存するとともに、施工体制台帳を工事現場に備え置かなければならない。
- ② 施工体系図の作成及び揭示
- 受注者は、下請契約(以下の(3)及び(4)の場合を含む。)を締結した場合は、各下請負者の施 工の分担関係を表示した施工体系図を作成し、公共工事の入札及び契約の適正化の促進に関する法律に従って、工事関係者が見やすい場所及び公衆が見やすい場所に掲げなければならない。
- ③ 警備業者の記載
- 受注者は、交通誘導警備員を配置するときは、警備業者を含めて施工体制台帳及び施工体系図を作成・保存しなければならない。
- ④ 運搬業者の記載
- 受注者は、土砂等を運搬する大型自動車を設置するときは、運搬業者を含めて施工体制台帳及び施工体系図を作成・保存しなければならない。
- ⑤ 施工体制台帳及び施工体系図の提出
- 受注者は、施工体制台帳の写し及び施工体系図の写しを、下請契約を締結したときは下請契約日から、内容に変更が生じたときは変更が生じた日から、いずれも土曜日、日曜日、祝日等を除き14日以内に監督員に提出し、確認を受けなければならない。ただし、提出日について、監督員が承諾したときはこの限りではない。
- ⑥ 再下請負通知書を提出する旨の書面の掲示
- 受注者は、再下請負通知書を提出する旨の書面を、工事現場の公衆が見やすい場所に掲示しなければならない。

9. 電気保安技術者等
- ① 電気保安技術者は次の者とし、必要な資格又は同等の知識及び経験を証明する資料により、監督員の承諾を受けること。
- ・事業用電気工作物に係る工事の電気保安技術者は、その電気工作物の工事に必要な電気主任技術者の資格を有する者又はこれと同等の知識及び経験を有する者とする。
- ・一般用電気工作物に係る工事の電気保安技術者は、第1種又は第2種電気工事士の資格を有する者とする。
- ② 工用電力設備の保安責任者を関係法令に従って有資格者を定め、監督員に報告すること。

10. 施工中の安全確保
- ① 工事関係図書及び監督員から指示された事項等については、施工に携わる下請負人にも十分周知徹底すること。
- ② 工事現場における現場代理人、監理技術者、主任技術者の確認のため名札を着用すること。名札には現場代理人、監理技術者、主任技術者の別、氏名、会社名、工事名を記載し、顔写真を添付すること。
- ③ 工事現場の安全衛生管理については、労働安全衛生法等関係法令等に従って行うこと
- ④ 工事の施工に伴う災害及び公害の防止は、建築基準法、労働安全衛生法、騒音規制法、振動規制法、大気汚染防止法、建設工事公衆災害防止対策要綱(令和元年9月2日付け国土交通省告示第496号)、建設副産物適正処理推進要綱(平成5年1月12日 建設省建経発第3号、平成14年5月30日改正)その他関係法令に従い適切に処理すること。
- ⑤ 受注者は、工事の施工箇所及びその周辺にある地上地下の既設構造物について工事(仮囲い等仮設材設置を含む)着手までに調査を行い、「支障物確認書」を監督員に提出し、監督員の確認を受けてから工事着手すること。
- ⑥ 地下埋設物への影響が予想される場所では、施工に先立ち、原則として試掘を行い、当該埋設物の種類、位置(平面・深さ)、規格、構造等を確認しなければならない。
- ⑦ 受注者は、工事箇所及びその周辺にある地上地下の既設構造物に対し、支障を及ぼさないような措置を施さなければならない。万一、損傷を与えた場合は、ただちに監督員に報告するとともに、施設の運営に支障がないよう、受注者の負担でその都度補修又は補償すること。
- ⑧ 受注者は、重量が100kg以上のものを貨物自動車に積み込む作業(ロープ掛けの作業及びシート掛けの作業を含む。)又は貨物自動車から卸す作業(ロープ解きの作業及びシート外しの作業を含む。)を行うときは、当該作業を指揮する者を定め、監督員に報告しなければならない。
- ⑨ 受注者は、機械等を貨物自動車に積み込む作業又は貨物自動車から卸す作業を行う場合は、当該作業を指揮する者を定め、指揮者の合図により行わなければならない。また、作業状況について、写真等の資料を整備及び保管し、監督員の請求があったときは、直ちに提示しなければならない。
- ⑩ 受注者は、輸送経路等において上空施設への接触事故を防止するため、重機回送時の高さ、移動式クレーンのブームの格納、ダンプトラックの架台の下ろし等について、走行前に複数の作業員により確認しなければならない。
- ⑪ 受注者は、トラック(クレーン装置付)を使用する場合は、上空施設への接触事故防止装置(ブームの格納忘れを防止(警報)する装置、ブームの高さを制限する装置等)付きの車両を原則使用しなければならない。なお、使用できない場合は事前に監督員と協議を行うこと。
- ⑫ 休日、夜間に作業を行う時は、事前に「休日・夜間作業届」を監督員に提出すること。
- ⑬ 受注者は、工事期間中安全巡視を行い、工事区域及びその周辺の監視あるいは連絡を行い、安全を確保するとともに工事現場における盗難防止の観点から、資機材の保管状況等についても併せて確認すること。また、監督員から「資機材保管計画書」(自由様式)の提出を求められた場合には、速やかに提出すること。

- ⑭ 受注者は、高さが2m以上の箇所で作業を行う場合は、墜落防止に留意し、作業日毎に「墜落防止チェックシート」を活用して点検を行い、その記録を保管すること。
- ⑮ 仮囲いを設置する場合は、設置後に「営繕課発注現場安全再確認シート」を活用して点検を行い、その記録を保管すること。
- ⑯ 上下作業や直下階の施設を利用しながらの直上階(天井)のスラブはつり工事は、原則禁止とする。やむを得ず行う場合は、飛来落下の危険を生じるおそれがあるため、適切な防護措置を講じ安全確保を図り、施工手順について監督員の承諾を得たうえで、指定された時間に行うこと。
- ⑰ 受注者は、足場を設置する場合は組立、解体時において、作業前に施工手順を確認し、倒壊や資材落下に対する措置を講じなければならない。特に、飛来落下の恐れのある巾木やメッシュシート等の資機材については、足場の上の上に仮置きせず、設置又は荷下ろしするまでは、番線等により固定を行うこと。また、強風、大雨、大雪等の悪天候のため、作業の実施について危険が予想されるときは、作業を中止すること。
- ⑱ 作業にあたって労働災害、公衆災害の事故リスクと対応方法について監督員と協議すること。
- ⑲ 既設配管等を破損させた場合の停電、断水等の影響範囲及び破損防止のための対策について関係者と協議すること。
- ⑳ 事故により、停電、断水等が発生することを考慮し、施設休業日に作業するなど、作業日を施設管理者と協議すること。
- ㉑ 給水管近傍の作業で給水管を破損する恐れがある場合は、給水バルブの止水状況を確認するとともに、事故による漏水に備えて直下階や近傍の重要備品について養生や移設について協議すること。
- ㉒ 受注者は、工事施工中に工事目的物や工事材料等の不具合等が発生した場合、または、公益通報者等から当該工事に関する情報が寄せられた場合には、その内容を監督員に直ちに通知しなければならない。

11. 撤去時の資機材残置の防止

足場撤去の際は、工事箇所周辺に資機材が残っていないか点検したうえで、撤去を行うこと。

12. 交通安全管理

- ① 輸送災害の防止
- 受注者は、工事用車両による土砂、工事用資材、機械等の輸送を伴う場合は、関係機関と打合せを行い、交通安全に関する担当者、輸送経路、輸送期間、輸送方法、輸送担当者、交通誘導員の配置、標識、安全施設等の設置場所その他安全輸送上の事項について計画を立て、災害の防止を図らなければならない。特に、輸送経路にある既設構造物に対して損害を与えらるおそれがある場合は、当該物件およびその位置と必要な措置について工事着手前に監督員に報告しなければならない。
- ② 過積載による違法運行の防止
- 受注者は、過積載による違法運行の防止に関し、特に次の事項について留意し、下請負業者を指導すること。
- ・積載重量制限を超えた土砂等の積込みは行わないこと
 - ・さし枠装備車、不表示車は使用しないこと
 - ・過積載車両、さし枠装備車、不表示車から土砂等の引き渡しを受けないこと
 - ・建設発生土の処理及び骨材の購入に当たっては、下請事業者及び骨材納入業者の利益を不当に害さないこと
 - ・過積載による違法通行により、逮捕または起訴された建設業者は、指名停止措置を講ずる場合がある

13. 発生材の処理等

- ① 発生材の処理等は、次により適正に行う。
- 1) 工事による発生材のうち、文化財保護法に基づく物及び有価材と判断される物については、報告及び引き渡しを要する。
 - 2) 上記以外の発生材は、建設工事に係る資材の再生資源化等に関する法律、資材の有効な利用の促進に関する法律、廃棄物の処理及び清掃に関する法律、建設副産物適正処理推進要綱その他関係法令等に従い処理すること。受注者は、工事で発生する産業廃棄物を保管する場合、または自ら運搬する場合等においては、廃棄物の処理及び清掃に関する法律第12条の規定を遵守すること。図書に表示のないものについては、監督員に報告し指示を仰ぐこと。
 - 3) 産業廃棄物の種類ごとの処分場については、各専門特記仕様書の1章一般共通事項「産業廃棄物の処理」又は「発生材の処理等」による。
 - 4) 建設発生土の処理については、各専門特記仕様書の1章一般共通事項「建設発生土の処理」による。
 - 5) 解体前に、照明器具、変圧器及び進相コンデンサのPCBの有無を調査し、有れば、監督員の指示に従うこと。
 - 6) 空調機等の整備や撤去処分を行う場合は、フロン類の使用の合理化及び管理の適正化に関する法律をはじめとする関係法令に基づき、作業や手続きを行う。家電リサイクル法に該当する機器については、家電リサイクル法により処理すること。
 - 7) 受注者は、建設副産物が搬出される工事にあたっては、建設発生土は建設発生土搬出調書(様式3)、産業廃棄物は産業廃棄物管理票(マニフェスト)により、適正に処理されているか確認するとともに、監督員に建設発生土搬出調書を提出しなければならない。なお、監督員等の指示があった場合は直ちに産業廃棄物管理票の写しを提示しなければならない。
- ② アスベスト
- 1) 解体前に大気汚染防止法に基づくアスベスト等の特定建築材料に該当するものが使用されていないか調査し、あれば監督員の指示に従うこと。既存の分析調査結果がある場合は、受注者がその結果を書類等により確認すること。なお、工事内容に変更がある場合においても同様とする。
- 既存の分析調査結果の貸与 (**あり**) ・ なし)
- 2) 事前調査を公共建築改修工事標準仕様書(建築工事編)1.5.1及び関係法令により行うこと。
- ・事前調査は、次の者が行うこと。
- (1) 建築物・建築物石綿含有建材調査書(特定、一般)又はこれと同等の能力を有するもの(※)
- (2) 工作物: 下表のとおり

	対象となる工作物	事前調査を実施することができる者(下記のいずれか)
・ 反応槽 ・ 加熱炉 ・ ボイラー及び压力容器 ・ 変電設備 ・ 配電設備 ・ 配管設備(建築物に設ける給水設備、排水設備、換気設備、暖房設備、冷房設備、排煙設備等の建築設備を除く。)	・ 焼却設備 ・ 貯蔵設備(穀物を貯蔵するための設備を除く。) ・ 発電設備(太陽光発電設備及び風力発電設備を除く。) ・ 送電設備(ケーブルを含む。)	・ 工作物石綿事前調査者
・ トンネルの天井板 ・ プラットホームの上家 ・ 遮音壁 ・ 観光用エレベーターの昇降路の囲い(建築物であるものを除く。)	・ 煙突(建築物に設ける排煙設備等の建築設備を除く。) ・ 軽量盛土保護パネル ・ 鉄道の駅の地下式構造部分の壁及び天井板	・ 工作物石綿事前調査者 ・ 建築物石綿含有建材調査者(特定、一般) ・ これと同等の能力を有する者(※)
・ 上記以外の工作物(塗料その他の石綿等が使用されているおそれがある材料の除去等の作業に限る。)		

※同等の能力を有する者とは、(一社)日本アスベスト調査診断協会に令和5年9月30日までに登録されたものをいう。

- ・発注者の指示により、分析によるアスベスト調査を行う場合の費用については、監督員との協議による。
- その場合の分析方法は、JIS A 1481-1によること。
- ・結果を石綿事前調査結果報告システムにより、労働基準監督署及び自治体に報告すること。監督員へも結果を提出するとともに、その写しを工事の現場に備え置くこと。
 - ・調査結果は3年間保存すること。
 - ・調査結果の概要を公衆が見やすい場所に掲示すること。
- 3) 表示、掲示は次のとおり行うこと。
- ・事前調査結果の概要を公衆が見やすい場所に掲示する。
 - ・「建築物等の解体等の作業に関するお知らせ」を労働者及び周辺住民の見やすい場所に掲示する。
 - ・作業に従事する労働者への注意事項を見やすい場所に掲示する。
 - ・喫煙及び飲食の禁止並びに関係者以外の立入禁止について、作業場の見やすい箇所に掲示する。

- ③ 建設リサイクル法通知済証の掲示
- 受注者は、建設リサイクル法に基づく対象建設工事(特定建設資材を用いた建築物等に係る解体工事又はその施工に特定建設資材を使用する新築工事等であって、その規模が建設リサイクル法施行令で定める基準以上のもの)においては、工事現場の公衆の見やすい場所に工事着手日までに「建設リサイクル法通知済証」を掲示し、工事しゅん工検査が終了するまで存置しておかなければならない。また、「建設リサイクル法通知済証」掲示後の全景写真は電子納品の対象書類とし、「徳島県電子納品運用ガイドライン【建築工事編】」に基づき提出すること。なお、「建設リサイクル法通知済証」は契約締結後から工事着手日までの期間に発注者から支給することとする。
- ④ 資源の有効な利用の促進に関する法律(以下「資源有効利用促進法」という。)及び建設工事に係る資材の再資源化等に関する法律(以下「建設リサイクル法」という。)に基づく対応は、以下のとおり行うこと。
- 1) 受注者は、資源有効利用促進法に基づく建設業に属する事業を行う者の再生資源の利用に関する判断の基準となるべき事項を定める省令(H3.10.25建設省令第19号)第9条で規定される工事又は建設リサイクル法施行令第2条で規定される工事(以下「一定規模以上の工事」という。)において、コンクリート(二次製品を含む。)、土砂、碎石、加熱アスファルト混合物又は木材を工事現場に搬入する場合には、(一財)日本建設情報総合センターのコプリス・プラスにより再生資源利用計画書を作成し、監督員に提出すること。
 - 2) 受注者は、資源有効利用促進法に基づく建設業に属する事業を行う者の指定副産物に係る再生資源の利用の促進に関する判断の基準となるべき事項を定める省令(H3.10.25建設省令第20号)第8条で規定される工事又は一定規模以上の工事において、建設発生土、コンクリート塊、アスファルト・コンクリート塊、建設発生木材、建設汚泥又は建設混合廃棄物を工事現場から搬出する場合には、コプリス・プラスにより再生資源利用促進計画書を作成し、監督員に提出すること。
 - 3) 受注者は、上記計画書を工事現場の見やすい場所に掲示(デジタルサイネージによる掲示も可)すること。
 - 4) 受注者は、上記計画書に変更が生じた場合は、速やかに計画を変更し、その変更の内容を監督員に報告すること。
 - 5) 受注者は、工事完了後速やかにコプリス・プラスにより再生資源利用実施書及び再生資源利用促進実施書を作成し、監督員に提出すること。
 - 6) 受注者は、上記計画書及び実施書を工事完成後5年間保存すること。
 - 7) 受注者は、コプリス・プラスの入力において、資源の供給元及び搬出する副産物の搬出先について、その施設名、施設の種類及び住所を必ず入力すること。ただし、パージン材を使用する生コンクリート及び購入土を除くものとする。
- ⑤ 受領書の交付
- 受注者は、土砂を再生資源利用計画書に記載した搬入元から搬入したときは、法令等に基づき、速やかに受領書を搬入元に交付しなければならない。
- ⑥ 再生資源利用促進計画書を作成する上での確認事項等
- 受注者は、再生資源利用促進計画書の作成に当たり、建設発生土を工事現場から搬出する場合は、工事現場内の土地の掘削その他の形質の変更に關して発注者等が行った土壌汚染対策法等の手続き状況や、搬出先が盛土規制法の許可地等であるなど適正であることについて、法令等に基づき確認しなければならない。また、確認結果は再生資源利用促進計画書に添付し監督員に提出するとともに、工事現場において公衆の見やすい場所に掲げなければならない。
- ⑦ 建設発生土の運搬を行う者に対する通知
- 受注者は、建設現場等から土砂搬出を他者に委託しようとするとき、特に土工工事の記載 がある場合は「建設発生土の処理」に定められた事項等(搬出先の名称及び所在地、搬出量)と、前項で行った確認結果を、委託した搬出者に対して、法令等に基づいて通知しなければならない。
- ⑧ 建設発生土の搬出先に対する受領書の交付請求等
- 受注者は、建設発生土を再生資源利用促進計画書に記載した搬出先へ搬出したときは、法令等に基づき、速やかに搬出先の管理者に受領書の交付を求め、受領書に記載された事項が再生資源利用促進計画書に記載した内容と一致することを確認するとともに、監督員に写しを提出しなければならない。
- また、その受領書の写しを工事完成後5年間保存しなければならない。
- ⑨ 建設発生土の最終搬出先の記録・保存
- 受注者は、建設発生土が再生資源利用促進計画書に記載した搬出先から他の搬出先へ搬出されたときは、速やかに搬出先の名称や所在地、搬出量等を記録した書面を作成し、保存すること。さらに、他の搬出先へ搬出されたときも同様である。
- ただし、以下の(1)～(3)に搬出された場合は、最終搬出先の確認は不要である。
- (1) 国又は地方公共団体が管理する場所(当該管理者が受領書を交付するもの)
 - (2) 他の建設現場で利用する場合
 - (3) ストックヤード運営事業者登録規程により国に登録されたストックヤード

14. 材料・製品等

- ① 本工事に使用する建築材料、設備機材等(以下「建材等」という)は、設計図書に規定する所要の品質及び性能を有するものとする。
- ② 受注者は、建材等の発注の際には、発注前に、品質及び性能に関して記載された工種別施工計画書及びその証明となる資料を監督員へ提出しなければならない。ただし、設計図書に定めるJIS又はJASのマーク表示のあるものを使用する場合又はあらかじめ監督職員の承諾を受けた場合は、この限りでない。なお、各専門特記仕様書中、「評価名簿による」と記載されているものは、一般社団法人公共建築協会発行の「建築材料等評価名簿(最新版)」及び「設備機材等評価名簿(最新版)」記載品を指すものとする。
- ③ 県産木材の原則使用
- 1) 受注者は、工事目的物及び指定仮設で木材を使用する場合並びにコンクリート打設用型枠を使用する場合、原則として県産木材を使用しなければならない。ただし、特段の理由がある場合にはこの限りでない。
 - 2) 「県産木材」とは、「徳島県内の森林で育成した木材」のことであり、「徳島県内の森林で育成した木材」とは次のことである。
 - (a) 徳島県木材認証制度により、県内産であることが「産地認証」された木材
 - (b) (a)以外において、徳島県内の森林で育成したことが確認された木材
 - 3) 受注者は、請負代金額が500万円以上の工事について、県産木材以外の木材を使用する場合は、県産木材を使用できない理由を施工計画書に記載すると共に、確認資料を事前に監督員に提出し、承諾を得なければならない。
 - 4) 受注者は、県産木材を使用する前に、徳島県木材認証機構から発行される「産地認証証 明書」の写しにより県産木材であることを示す書類を監督員へ提出しなければならない。
 - 5) 県内の森林から直接調達するなど、前項より難しい場合は木材調達先の産地及び相手の氏名等を記入した書類を監督員へ提出しなければならない。
- ④ 製材等(製材、集成材、合板、単板積層材)、フローリング、再生木質ボード(パーティクルボード、繊維板、木質系セメント板)については、合法性に係る確認(「産地認証」及び「品質認証」を含む。)が行われたものを使用する。ただし、機能上、需給上など正当な理由により確保が困難であり、使用できない場合には監督員と協議するものとし、監督員の承諾を得るものとする。また、それらの木質又は紙の原料となる原木についての合法性に係る確認は、林野庁作成の「木材・木材製品の合法性、持続可能性の証明のためのガイドライン(平成18年2月15日)」に準拠して行うものとし、監督員に合法証明書を提出するものとする。ただし、平成18年4月 1日より前に伐採業者が加工・流通業者等と契約を締結している原木に係る合法性の確認については、平成18年4月1日の時点で原料・製品等を保管している者が証明書に平成18年4月1日より前に契約を締結していることを記載した場合には、上記ガイドラインに定める合法な木材であることの証明は不要とする。
- ⑤ 標仕等に記載されていない特別な材料の仕様・工法は、監督員の承諾を受けて、当該製品の仕様及び指定工法による。
- ⑥ 県内産資材の原則使用
- 1) 受注者は、木材以外の建設資材を使用する工事を施工する場合、原則として県内産資材を使用しなければならない。ただし、特段の理由がある場合はこの限りでない。
 - 2) 受注者は、木材以外の建設資材について、県内産資材であることの別を施工計画書に記載するものとする。また、請負代金額が500万円以上の工事について、県内産資材以外の資材を使用する場合は、県内産資材を使用できない理由を施工計画書に記載すると共に、確認資料を事前に監督員に提出し、承諾を得なければならない。
- 県内産資材(次のいずれかに該当するもの)

 - ・ 材料の主な部分を県内産出の原材料を使用している製品
 - ・ 徳島県内の工場で加工、製造された製品

(注) ・ 部材、部品が県外製品であっても、県内の工場で加工、製造した製品(二次製品)であれば県内産資材として取り扱う。

・ 県内企業が県外に立地した工場(自社工場)で加工、製造した製品も県内産資材として取り扱う。

・ 公共建築工事標準仕様書その他関連する方書等の基準を満たす資材、製品であること。
- ⑦ 県内企業調達建材等の優先使用
- 受注者は、徳島県内に主たる営業所を有する者から調達した建材等(以下、「県内企業調達建材等」という。)を優先して使用するよう努めなければならない。また、県内企業調達建材等の別を工種別施工計画書に記載するものとする。
- なお、県内企業調達建材等以外を使用する場合は、県内企業調達建材等を使用しない理由を工種別施工計画書に記載し、監督員の承諾を得なければならない。

- ⑧ 県内産再生砕石の原則使用
 受注者は、再生砕石を使用する場合、県内の再資源化施設(廃棄物の処理及び清掃に関する法律(昭和45年法律第137号)第15条第1項に基づく許可を有する施設(同法第15条の2の6第1項に基づく変更の許可において同じ。))で製造された再生砕石を原則として使用しなければならない。
- ⑨ アスファルト舗装の材料
 受注者は、加熱アスファルト混合物を使用するときは、原則として、「徳島県土木工事用アスファルト合材の品質審査要綱」に基づき工場認定を受けた県内の工場から出荷された合材を原則として使用しなければならない。
- ⑩ 認定リサイクル製品の使用
 受注者は、「徳島県リサイクル認定制度」に基づき徳島県認定リサイクル製品の使用を積極的に推進するものとする。
 徳島県認定リサイクル製品を使用した場合、受注者は工事完了までに「徳島県認定リサイクル製品等使用実績報告書」を監督員へ任意で提出すること。

15. 化学物質を発散する建築材料等

本工事に使用する建築材料は、設計図書に規定する所要の品質及び性能を有するものとし、次の①から⑤を満たすものとする。

- ① 合板、木質系フローリング、構造用パネル、集成材、単板積層材、MDF、パーティクルボード、その他の木質建材、ユリア樹脂板及び仕上げ塗材は、ホルムアルデヒドを発散しないか、発散が極めて少ないものとする。
- ② 保温材、緩衝材、断熱材は、ホルムアルデヒド及びスチレンを発散しないか、発散が極めて少ないものとする。
- ③ 接着剤は、フタル酸ジ－n－ブチル及びフタル酸ジ－2－エチルヘキシルを含有しない揮発性の可塑剤を使用し、ホルムアルデヒド、アセトアルデヒド、トルエン、キシレン、エチルベンゼンを発散しないか、発散が極めて少ないものとする。
- ④ 塗料(塗り床を含む)は、ホルムアルデヒド、トルエン、キシレン、エチルベンゼンを発散しないか、発散が極めて少ないものとする。
- ⑤ ①、③及び④の建築材料等を使用して作られた家具、書架、実験台、その他の什器等は、ホルムアルデヒドを発散しないか、発散が極めて少ないものとする。

16. 施工

- ① 設計図書に疑義が生じたり、現場の納まり又は取合い等の関係で設計図書によることが困難又は不都合な場合が生じたときは、標仕記載の「疑義に対する協議等」による。
- ② 工事現場に監督員は常駐できないので、疑問な点、その他打合せ決定を要する事項は、監督員の意向いたした時、又は営繕課へ問い合わせ、工事に遺漏のないようにすること。
- ③ 品質管理は、適切な時期に品質計画に基づき、確認、試験又は検査を行うこと。結果が管理値を外れるなど疑義が生じた場合は、品質計画にしたがって適切な処理を施すこと。また、その原因を検討し、再発防止のための必要な処置をとること。
- ④ 施工にあたっては、設計図書に従って忠実に施工すること。不都合な工法等を発見した場合は、工事が進行済みであっても根本的な手直しを命ずるので、注意して施工すること。手直し工事は、受注者の責任において実施し、それに要する費用は受注者の負担とする。
- ⑤ 本工事の施工及び管理にあたり法規上必要となる有資格者については、工事着手前に資格者名簿及びその証明書類等を監督員に提出すること。
- ⑥ 設計図書(各施工計画書を含む)に定められた工程が完了した時、報告書を提出し、監督員の検査等を受け、承諾を受けて次の工程に進むこと。
- ⑦ 試験等によらなければ確認できない工事(製品)については、試験等計画書(施工計画書に記載)を提出し、監督員の承諾を受け試験を行い、その結果を報告し承認を得ること。

17. 建設機械等

- ① 排出ガス対策型建設機械
 受注者は、工事の施工にあたり次表に示す建設機械を使用する場合は、「特定特殊自動車排出ガスの規制等に関する法律」に基づく技術基準に適合する特定特殊自動車、または、「排出ガス対策型建設機械指定要領(平成3年10月8日付建設省経機発第249号)」、「排出ガス対策型建設機械の普及促進に関する規程(最終改正 平成24年3月23日付国土交通省告示第318号)」もしくは「第3次排出ガス対策型建設機械指定要領(最終改訂平成28年8月30日付国総理環第6号)」に基づき指定された排出ガス対策型建機械(以下「排出ガス対策型建設機械等」という。)を使用しなければならない。
 ただし、排出ガス対策型建設機械等を使用できないことを監督員が認めた場合は、平成7年度建設技術評価制度公募課題「建設機械の排出ガス浄化装置の開発」またはこれと同等の開発目標で実施された民間開発建設技術の技術審査・証明事業もしくは建設技術審査証明事業により評価された排出ガス浄化装置を装着した建設機械を使用することができるが、これにより難い場合は、監督員と協議するものとする。

	備 考
・ バックホウ ・ ホイルローダ ・ ブルドーザ ・ 発動発電機(可搬式) ・ 空気圧縮機(可搬式) ・ ロードローラ、タイヤローラ、振動ローラ ・ ラフテレーンクレーン	・ 油圧ユニット(次に示す基礎工事用機械のうち、ベースマシンとは別に、独立したディーゼルエンジン駆動の油圧ユニットを搭載しているもの：油圧ハンマ、パイプロハンマ、油圧式鋼管圧入引抜機、油圧式杭圧入引抜機、アースオーガ、オールケーシング掘削機、リバースサーキュレーションドリル、アースドリル、地下連続壁施工機、全回転型オールケーシング掘削機) ディーゼルエンジン(エンジン出力7.5kW以上260kW以下)を搭載した建設機械に限る。 ただし、道路運送車両の保安基準に排出ガス基準が定められている自動車で、有効な自動車検査証の交付を受けているものは除く。

- ② 低騒音・低振動型建設機械
 受注者は、工事の施工にあたり次表に示す建設機械を使用する場合は、低騒音型・低振動型建設機械の指定に関する規程(国土交通省告示、平成13年4月9日改正)に基づき指定された建設機械を使用しなければならない。ただし、施工時期・現場条件等により一部機種の調達が不可能な場合は、認定機種と同程度と認められる機種または対策をもって協議することができる。なお、騒音振動対策は、建設工事に伴う騒音振動対策技術指針(建設大臣官房技術参事官通達、昭和62年3月30日改正)に従って実施するとともに、騒音規制法、徳島県生活環境保全条例等の関係法令を遵守しなければならない。

	機 種
・ ブルドーザ ・ バックホウ(※) ・ ドラグライン、クラムシェル ・ トラクターショベル ・ パイプロハンマー(※) ・ アースオーガー ・ オイルケーシング掘削機 ・ アースドリル	・ さく岩機(コンクリートブレーカー) ・ ロードローラ、タイヤローラ、振動ローラ ・ コンクリートポンプ(車) ・ コンクリート圧砕機 ・ アスファルトフィニッシャー ・ コンクリートカッター ・ 空気圧縮機 ・ 発動発電機 (※)印の機械は低振動基準有

- ③ 特定自主検査
 本工事で使用する建設機械(労働安全衛生法により特定自主検査が義務づけられている建設機械)は、1年以内毎に1回特定自主検査を実施済みの機械を使用し、その検査証明書(検査記録表)の写しを使用工程の施工計画書に添付し提出すること。
- ④ 不正軽油の使用禁止
 受注者は、ディーゼルエンジン仕様の車両及び建設機械等を使用する場合は、地方税法(昭和 25年法律第226号)に違反する軽油等を燃料として使用してはならない。
 また、受注者は、県の徴税吏員が行う使用燃料の採取調査に協力しなければならない。

18. 遠隔臨場の試行

- ① 受注者は、当初請負対象金額(設計金額)が税込7千万円未満の場合において、遠隔臨場の実施を希望する場合は、「営繕工事の遠隔臨場に関する試行要領」に基づき遠隔臨場を実施することができる。
- ② 受注者は、当初請負対象金額(設計金額)が税込7千万円以上の場合において、「営繕工事の遠隔臨場に関する試行要領」に基づき遠隔臨場を実施しなければならない。

19. 工事看板等
- ① 工事現場には、工事看板を監督員の指示に従って見やすい場所に設けること。
- ② 受注者は、本工事において使用する工事看板・バリケード等については、県産木材を用いた木製品を優先して使用するよう努めなければならない。県産木材を購入した場合、受注者は、工事完了までに「任意仮設における県内産木材購入実績報告書」を監督員へ任意で提出すること。
- ③ 受注者は、監督員から渡される「技能労働者への適切な賃金水準の確保等に関するポスター」を現場関係者が見やすい場所に掲げるとともに、掲示状況を工事写真として提出しなければならない。ただし、次のいずれかに該当する工事は対象外とする。
- ・ 区画線工事、舗装工事、標識設置工事、照明灯工事
 - ・ 当初請負金額が200万円未満の工事

20. 仮設トイレ

受注者は仮設トイレを設置する場合、次のとおりとしなければならない。ただし、特段の理由がある場合はこの限りではない。

- ① 当初請負対象金額(設計金額)1千万円未満の工事
 原則として「洋式トイレ」を設置しなければならない。また、現場従事者に女性が含まれる場合は、原則として「女性専用トイレ(洋式トイレ)」を設置しなければならない。
- ② 当初請負対象金額(設計金額)1千万円以上3千万円未満の工事
 原則として「洋式トイレ」を設置しなければならない。また、現場従事者に女性が含まれる場合は、原則として「女性専用トイレ(快適トイレ)」を設置しなければならない。
- ③ 当初請負対象金額(設計金額)3千万円以上の工事
 原則として「快適トイレ」を設置しなければならない。また、現場従事者に女性が含まれる場合は、原則として「女性専用トイレ(快適トイレ)」を設置しなければならない。

受注者は、仮設トイレを設置した場合、「仮設トイレ設置報告書」を監督員に提出しなければならない。

(注)洋式トイレとは、和式トイレの便座部分を洋式化したトイレのこと。

(注)快適トイレとは、洋式トイレのうち、防臭対策・施錠の強化などが実施された、女性が利用しやすい仮設トイレのこと。

21. 設計変更箇所確認

設計事務所による工事監理がある場合、受注者は、工事監理業務受注者が作成する設計変更箇所一覧表の内容について、監督員、工事監理業務受注者とともに定期的に確認すること。また、工事にしゅん工前には全ての設計変更箇所及び内容を監督員、工事監理業務受注者とともに、書面により確認すること。

22. 工事検査及び技術検査

- ① 次表により中間検査の対象工事となった場合は、原則として次表の実施回数以上の中間検査を実施するものとする。ただし、工事検査員が認める場合は、一般入札工事に限り、これによらないことができる。

当初請負対象額	一般入札工事	低入札工事
3千万円未満	－	1回
3千万円以上5千万円未満	－	2回
5千万円以上1億円未満	1回	2回
1億円以上	2回	3回

(注)低入札工事とは、低入札価格調査工事の調査基準価格を下回って落札した工事をいう。

(注)一般入札工事とは、低入札工事以外の工事をいう。

- ② 中間検査の実施時期は、当該工事の工程を考慮し施工上の重要な時点で行うものとし、締結後速やかに監督員と協議すること。
- ③ 中間検査が部分払検査と同時期になる場合は、中間検査を省略することができる。
- ④ 基礎杭工事を含む工事については、請負対象額にかかわらず、基礎杭工事完了後、中間を実施する。
- ⑤ 外壁改修工事等において、足場が撤去されしゅん工検査時に検査員による出来形等の現認ができなくなるおそれがある場合は、当初請負対象額に関係なく、中間検査の実施にて監督員と協議すること。

23. 完成図等

- ① 電子納品：対象
- ② 受注者は、原則として「徳島県電子納品運用ガイドライン【建築工事編】」に基づいて設計、工事などの各業務段階の最終成果を電子成果品として納品(以下「電子納品」とすること。
- ③ 提出書類
- ・ 竣工図(製本3部、電子データ2部)(サイズ:監督員の指示による)
 - ・ 工事写真(電子データ2部)
 - ・ 使用材料一覧表(竣工図表紙裏面に貼付、電子データ2部)
 - ・ 保全に関する資料
 - ・ その他監督員が指示する図書(必要部数)
- ④ しゅん工図は関係図面(データ貸与)を修正して作成すること。しゅん工図データは、関係図面(データ貸与)を修正して作成し、PDF形式、SFC形式及びリジナル形式をOD-R等に保存する。
- ⑤ 工事写真の電子データは完成写真、着手前、資機材、施工状況の順に整理する。完成写真については、工事目的物の状態が、資機材、施工状況等については、不可視部出来形が写真で的確に確認できること。
- ⑥ 工事写真の撮影は、国土交通省大臣官房官庁営繕部監修「営繕工事写真撮影要領」によること。
- ⑦ 工事完成撮影は、別途指定がある場合を除き、専門家にやらないものとする。
- ⑧ 既存埋設管等の状況について、現場と図面の相違が発覚した場合は竣工図に反映させること。

24. デジタル工事写真の小黒板情報電子化

受注者は、「デジタル工事写真の小黒板情報電子化の運用について」に基づき、実施することができる。

25. 火災保険

本工事の着手に際し、火災保険等(火災保険、建設工事保険その他の保険(これに準ずるものを含む。))を請負額に応じて付保する。(標準請負契約約款 第55条)

- ① 対象物
 工事目的物及び工事材料(支給材料を含む)について付保する。
- ② 付保険外工事
 次に掲げる単独工事については、付保を除外できる。
 ・杭及び基礎工事 ・コンクリート躯体工事 ・屋外付帯工事 ・その他実状を判断のうえが必要ないと認めた場合(外壁補修工事等)
- ③ 付保する時期及び金額
 鉄筋コンクリート造の場合は躯体工事完了時に、木造及び鉄骨造の場合は基礎工事完了時に、請負金額相当額を付保する。また、模様替え工事等については、工事着手時に請負金額相当額を付保する。
- ④ 保険終期
 工事完成期日に14日を加えた期日とする。なお、工期延伸した場合には保険の期間も延長する。
- ⑤ その他
- ・ 付保する時期以降に出来高払を行う場合は、受注者は保険契約の証券の写しを出来高払の書類に添付する。
 - ・ 建設工事保険に付保した場合は、火災保険に付保したものとみなす。

26. 公共事業労務費調査

- ① 当初請負対象金額(設計金額)が税込1,000万円以上の工事において、公共事業労務費調査の対象工事となった場合は、受注者は、調査票等に必要事項を正確に記入し調査団体に提出する等、必要な協力を行わなければならない。また、本工事の工期経過後においても、同様とする。
- ② 調査票等を提出した事業者を調査団体が事後に訪問して行う調査・指導の対象になった場合、受注者は、その実施に協力しなければならない。また、本工事の工期経過後においても、同様とする。
- ③ 公共事業労務費調査の対象工事となった場合に正確な調査票等の提出が行えるよう、受注者は、労働基準法等に従って就業規則を作成すると共に賃金台帳を調製・保存する等日頃より使用している現場労働者の賃金時間管理を適切に行わなければならない。
- ④ 受注者が本工事の一部について下請契約を締結する場合には受注者は、当該下請工事の受注者(当該下請工事の一部に係る二次以降の下請人を含む)が前述と同様の義務を負う旨を定めなければならない。

27. 暴力団からの不当要求又は工事妨害の排除

- ① 受注者は、工事の施工に関し、暴力団等からの不当要求又は工事妨害(以下「不当介入」という。)を受けた場合(②に規定する場合は、下請負人から報告があったとき)には、その旨を直ちに発注者に報告するとともに、併せて所轄の警察署に届け出なければならない。
- ② 受注者は、本工事の一部を下請に付する場合、下請工事の施工に関して下請負人が暴力団等からの不当介入を受けたときは、受注者にその旨を報告することを義務付けなければならない。
- ③ 受注者は、発注者及び所轄の警察署と協力して不当介入の排除対策を講じなければならない。
- ④ 受注者は、排除対策を講じたにもかかわらず、工期に遅れが生じるおそれがある場合には、発注者と工程に関する協議を行い、その結果、工期内に工事が完成しないと認められる場合は、「徳島県公共工事標準請負約款」(以下「約款」という。)第22条の規定により、発注者に工期延長の請求を行わなければならない。
- ⑤ 受注者は、暴力団等から不当介入による被害を受けた場合は、その旨を直ちに報告し、被害届を速やかに所轄の警察署に提出しなければならない。
- ⑥ 受注者は、前項被害により、工期に遅れが生じるおそれがある場合は、発注者と工程に関する協議を行い、その結果、工期に遅れが生じると認められた場合は、約款第22条の規定により、発注者に工期延長の請求を行わなければならない。

28 事故報告書

受注者は、工事の施工中に事故が発生した場合には、直ちに監督員に連絡する。また、監督員が指示した場合及び建設工事事故データベースシステムの登録対象となる事故の場合、監督員が定めた期日までに、事故報告書を提出し、建設工事事故データベースシステムに、事故に関する情報を登録する。

29 中東情勢の変化等による建設資材の流通状況を踏まえた設計変更

- ① 本工事は、供給の偏りや流通の目詰まりにより入手が困難となっているナフサを由来とする建設資材(以下、「調達検討資材」)の調達に必要な経費(以下、「別途調達経費」)について、設計変更を行う対象工事である。
- ② 調達検討資材は、次の資材を想定している。これにより難しい場合は、監督員等と協議するものとする。

資材名	仕様・規格
防水材(シーリング含む)	塩ビ系シート防水、塗膜防水 SR-1、SR-2、PS-2、MS-2、PU-2
外装仕上塗材	防水形外装薄塗材E
塗料	DP、WP

- ③ 受注者は、調達検討資材について別途調達経費が必要となる場合には、事前に監督員等と協議するものとする。ただし、迅速な対応が求められる場合には、口頭、ファクシミリ、電子メールなどで協議することも可能とするが、事後、遅滞なく書面により協議するものとする。なお、別途調達経費が必要となる場合とは、以下を想定している。

(1)調達検討資材の代替資材を調達した場合
(2)調達検討資材の流通経路を見直して調達した場合
(3)調達検討資材を調達した場合(ただし別途調達経費を含む)
- ④ 受注者は、別途調達経費に係る証明書類(実際の取引伝票等)を監督職員に提出するものとし、その別途調達経費については設計変更の対象とする。

Ⅲ. 建築改修工事特記仕様書
1章 改修一般共通事項

1. 施工条件
施工条件は次による。
- ① 工程については、施設管理者と協議の上決定すること。
 - ② 施設の使用に影響のある、騒音、振動、粉塵等を伴う作業は講演等のイベント時は原則施工できない。ただし、施設管理者と協議の上、了解が得られた場合はこの限りではない。また、施設管理者より作業中止の要望がある場合は、作業の中止を行う場合がある。
 - ③ その他の詳細な施工条件については、実施工程表及び総合施工計画書の作成時に施設管理者と協議の上決定し、適宜相互に日程の調整及び確認を行う。
 - ④ 外周部仮設足場については、隣地の徳島中学校及び明王寺に工事概要を周知の上承諾を前もって得ること。
 - ⑤ 隣接する学校より試験及び学校行事等で作業中止の要望がある場合は、作業の中止を行う場合がある。

2. 重要備品等
- ① 工事に影響のある範囲内の重要備品等（ 有 ・ **無** ）
 - ② 工事範囲（仮設工事の範囲を含む。）について、防災無線システムを構成する備品（屋上のアンテナ等）の有無を図面及び現地で確認し、当該備品がある場合は、養生や移設の方法等について監督員と協議すること。

3. 施工調査
調査期間
本工事の着手時に、給排水、ガス管、地下埋設物等の調査を行う。
調査期間は 1 週間とする。切り直し時期については、工事開始1週間前 頃とする。

4. 交通誘導警備員
交通誘導警備員については、警備業法に基づく警備員とし、図示する場所に 50 日間配置すること。
- ① 本工事は、警備員等の検定等に関する規則第1条第4号により規定された交通誘導警備業務を行う場所に一級又は二級の検定合格警備員の配置が（ 義務付けられている ・ **義務付けられていない** ）
 - ② 警備員は、延 50 人（昼 50 人、夜 0 人、うち検定合格警備員 0 人）を見込んでいる。
 - ③ 警備業法を遵守するとともに、受注者は交通誘導警備員の配置計画書及び合格証明書の写し等資格要件の確認ができる資料を事前に監督員へ提出すること。
 - ④ 配置された検定合格警備員は、業務に従事している間は合格証明書を携帯し、かつ、監督員等の請求があるときは、これを提示すること。
 - ⑤ 受注者は、発注者が行う交通誘導警備員勤務実績調査の実施に協力しなければならない。また、対象工事の一部について下請負契約を締結する場合は、当該下請負工事の受注者（当該下請負工事の一部に係る二次以降の下請負人を含む。）も同様の義務を負う旨を定めなければならない。
 - ⑥ 受注者は、「交通誘導警備員勤務実績報告書」を作成し、勤務実績が確認できる資料（勤務伝票の写し）とともに、1月毎に監督員へ1部提出しなければならない。

5. 産業廃棄物の処理
発生材の処理等は、標仕により適切に処理する。
産業廃棄物の種類ごとに次の処分場を指定する。

種類	処分許可業者の会社名 (処分区分)	優良	所在地 処分地	運搬距離 (km)	処分費 (税抜、円)	単位
コンクリート (無筋)	(有)吉野川ポンプ (中間処分)		徳島市応神町東真方字北野7-2 徳島市応神町東真方字西中須49-1	7	1,200	t
廃プラ	(有)ケイコーポレーション		美馬市穴吹町口山字中野宮177-1	42	20,000	t
金属(処分)	(株)旭金属	○	徳島市東沖洲1丁目12 徳島市東沖洲1丁目11	5.8	0	t
ガラス	津崎興産(有)	○	名西郡石井町藍畑字西覚円941 名西郡石井町藍畑字西覚円941	15.9	10,000	t

(注)表中「優良」欄に丸印の入っている業者は、「徳島県優良産業廃棄物処理業者の認定業者であることを示す。

- ・上記以外の許可業者の処分場で処分しても差し支えないが、増額変更の対象とはしない。また、この場合、処分単価の見積書を求め、減額変更を行うことがある。
- ・上記の処分場が徳島県優良産業廃棄物処理業者（以下、「優良産廃処分業者」という。）に認定されているとき、処分場を変更する場合は原則として優良産廃処分業者に変更すること。ただし、諸般の事情により優良産廃処分業者以外の処分場で処分を行う場合は、理由書を監督員に提出すること。
- ・コンクリート・アスファルト類の搬出先については、中間処理施設のみとする。
- ・木材については、50kmの範囲内にある木材再資源化施設への搬出を原則とする。

6. 他工事との取り合い
図面に記載されていない他工事との工事区分は別表「工事区分表（参考）」による。

7. 技能士の適用
- ① 技能士の適用については、次の技能検定作業（以下、「作業」という。）のうち各工事に適用する作業を指定するものとする。
 - ② 技能士は、職業能力開発促進法による一級技能士又は二級技能士の資格を有する者とし、資格を証明する資料を監督員に提出すること。
 - ③ 技能士は、適用する工事作業中、1名以上の者が自ら作業をするとともに、他の技能者に対して、施工品質の向上を図るための作業指導を行うこと。
 - ④ 技能士は、氏名、検定職種、技能士番号等票が指定した内容を記載した名札等により、資格を明示するものとする。
 - ⑤ 指定のない作業についてもその活用を図るよう努めることとする。

○印・・・適用作業		
工事種目	技能検定職種	技 能 検 定 作 業
仮設	とび	○ とび作業
防水	防水施工	・ アスファルト防水工事作業
		○ 塩化ビニルシート防水工事作業
		○ シーリング防水工事作業
左官	左官	○ 左官作業
塗装	塗装	○ 建築塗装作業

2章 改修仮設工事

1. 敷地の状況確認
着工に先立ち、敷地境界、既存構造物、敷地の高低差、地下埋設物の確認、近隣建築物及び工作物の現状確認、排水経路及び配水管の流末処理の確認並びに敷地周辺の状況を確認し、監督員に報告すること。

2. ベンチマーク
設計GLの設定は、BM（ NGL ）を±0とし、NGLはBM±（ 0 ）mmとする。ただし、監督員の指示により決定する。

3. 足場等
- ① 仮設機材及び経年仮設機材の使用については、次の規格又は認定基準（以下「規格等」という。）に適合するものを使用すること。
 - 1) 労働安全衛生法に基づく構造規格
 - 2) (一社)仮設工業会の認定基準また、厚生労働省の「経年仮設機材の管理指針」に基づく(一社)仮設工業会の「適用工場制度」による登録工場及び指定工場等の活用に努めるとともに、前記規格等に定めるもの以外の使用に当たってはあらかじめ強度等を確認した書類を監督員に提出し、承諾を得ること。
 - ② 労働安全衛生法第88条に基づき、労働安全衛生規則別表第7に掲げる機械等（組立から解体までの期間が 60日未満を除く）の設置や移転、変更を行う場合は、30日前までに所轄労働基準監督署長に届け出をおこなうこと。
届け出をおこなった場合は、監督員に報告すること。
届け出不要の場合は、その旨監督員に報告すること。
 - ③ 労働安全衛生法第88条に基づく届け出の要件に関わらず、足場を設置する場合は、使用開始前に営繕課指定の足場チェックリストを用いて点検した後、監督員の確認を受けること。

- ④ 外部足場（図示の通り）
 - ・ 壁つなぎ間隔（枠組本足場：水平方向： 8.0 m以下、鉛直方向： 9.0 m以下、くさび緊結式足場：水平5.5m以下、鉛直方向5.0m以下）
 - ・ 足場を設置する場合は、原則として「手すり先行工法等に関するガイドライン」（改標仕2.2.41）の別紙1「手すり先行工法による足場の組立て等の作業に関する基準」の2の(1) 手すり据置き方式 により行うこと。ただし監督員の承諾を得た場合は、(3) 手すり先行専用足場方式により行うことができる。
- ⑨ 足場等の設置業者は、関連工事等の関係者に無償で使用させること。また安全管理も実施すること。
- ⑩ 足場等を無償使用する業者は、設置業者の指示に従うこと。
- ⑪ 受注者は、つり足場（ゴンドラのつり足場を除く。）、張出し足場又は高さが5メートル以上の構造の足場の組立て、解体又は変更の作業において、材料、器具、工具等を上げ、又はおろすときは、つり綱、つり袋等を労働者に使用させなければならない。また、作業主任者を選任し、その氏名、職務を掲示すること。
- ⑫ 石綿含有仕上塗材が施工された外壁に対する足場繋ぎ用アンカーの下穴穿孔作業については、「石綿等の切断等の作業」及び「石綿取り扱い作業」に該当するため、石綿障害予防規則（平成17年厚生労働省令第 21号）を遵守し作業を行うこと。
- ⑬ その他

4. 養生
- ① 既存部分の養生範囲は図示による。（養生方法： シート養生 ）
 - ② 既存部分の家具等の養生範囲は図示による。（養生方法： シート養生 ）

5. 監督員事務所
- ① 監督員事務所は（ 設ける（面積 ○ m2程度） ・ **設けない** ）

6. 工事用用水、電力等
- ① 既存電力利用（ **出来る** ・ 出来ない ）,電力料金（ **有償** ・ 無償 ）ただし、施設管理者と協議すること。
 - ② 既存用水利用（ **出来る** ・ 出来ない ）,電力料金（ **有償** ・ 無償 ）ただし、施設管理者と協議すること。

7. 工事車両用駐車場資材置場・現場事務所用地等
- ① 同用地は、（ 図示の場所に ・ **用意していないので業者にて** ）設けること。ただし、施設管理者と協議すること。

3章 防水改修工事

1. 一般事項
- ① 保護層、防水層等を撤去した結果、下地等の状況により、設計図書に定められた施工方法によることが不適当な場合は監督員と協議すること。

工 法		S 3 S 工法	P 0 X 工法	L 4 X 工法
工 程	施 工 箇 所	屋上床面及び 西棟3階バルコニー床面	屋上平部	バラベツト立上り、天端、ハト小屋 基礎
1	既存保護層(立上り部等)撤去等	-	○	-
2	既存保護層(平場)撤去等	-	-	-
3	既存断熱層撤去等	-	-	-
4	既存防水層(立上り部等)撤去等	○	非撤去	-
5	既存防水層(平場)撤去等	○	-	-
6	既存下地の処理	○	○	○
7	防水層の新設	○	○	○
8	断熱材の新設	-	-	-
9	保護層の新設	-	-	-

3. 既存下地の補修材料
- ① アスファルトは、JIS K 2207の規格品3種とする。
 - ② 端部押さえ金物は、既成アルミニウム製とし、形状寸法は （ 30×10 ）とする。
 - ③ ポリマーセメントモルタル及びポリマーセメントペースト、層間接着用プライマー、アスファルト系下地調整材、改修用ドレン等の材料は、ルーフィング類製造所の指定する製品とする。

4. ルーフドレン回りの処理
ルーフドレンの端部から （ 500mm ・ **300mm** ） の防水層及びシーリングを撤去し、ポリマーセメントモルタルで勾配1/2程度に仕上げること。

5. 合成高分子系ルーフィングシート防水

① 合成高分子系ルーフィングシートは、JIS A 6008の規格品とする。

工 法	種 別	シート		断熱材		施工箇所	備 考
		種 類	厚 さ	種 類	厚 さ		
S3S	S-F1		mm		mm	屋上床面及び 西棟3階バルコニー床面	
	S-F2	塩ビ系シート防水	2 mm		mm		
POS1 S4SI	SI-F1		mm		mm		
	SI-F2		mm		mm		
	SI-M1		mm		mm		
	SI-M2		mm		mm		
S3SI	SI-F1		mm		mm		
	SI-F2		mm		mm		
M4SI	SI-M1		mm		mm		
	SI-M2		mm		mm		

② 仕上り塗料の種類(メーカーによる)、使用量 ()

④ 建築基準法に基づき定められた区分等

基準風速Vo=(36)m/s 地表面粗度区分(I ・ II ・ **Ⅲ** ・ IV)

⑤ 絶縁用シート及びび可塑性移行防止用シートの材質は、(発砲ポリエチレンシート)とする。

⑥ プライマー、増し張り用シート、成型役物、接着剤、仕上塗料、シール材、固定金具、絶縁用テープ等は、ルーフィングシート製造所の指定する製品とする。

⑦ 固定金具 材質(製造所の仕様による)、形状寸法(製造所の仕様による)

区 分		S (SI)-F1	S (SI)-F2	S (SI)-M1	S (SI)-M2	S-C1
下地処理		標仕9.4.4.(1)又は改標仕3.5.4による。入隅は直角、出隅は面取りとし、小石等は完全に除去する。目地部に幅50mm絶縁テープ張り				
平場接着法		接着剤塗布			固定金具	接着剤
断熱材(断熱工法)		下地に断熱材を隙間無く張付、ローラー等で密着した後ルーフィングを張り付ける			下地に断熱材を隙間無く敷詰め固定する	
増張	立上り部等出隅入隅部	ルーフィングシート張付けに先立ち200mm角程度の補強張り用シートを増し張り	ルーフィングシート 施工後成形役物張付け	S-F1と同じ	S-F2と同じ	ルーフィングシート張付けに先立ち、成形役物又は200mm角程度の増張り用シートを張り付ける
	ルーフドレン、配管等と防水下地材との取合い部	シート張付けに先立ち次の処理をする。 ・ルーフドレン廻りは幅150mm程度の増張り用シートをドレンと下地に割り振り張付け。 ・配管回りは幅80mm程度の増張り用シートを下地面に30mm程度張掛け、張付ける。		S-F1と同じ		シート張付けに先立ち次の処理をする。 ・排水器具回りは、幅250mm程度の増張り用シートを排水器具と下地に割り振り、排水器具のつばには増張り用シートを100mm程度張り掛け、張り付ける。 ・配管回りは、幅250mm程度の増張り用シートを排水器具と下地に張り付け後幅80mm程度の増張り用シートを下地面に30mm程度張り掛け、張り付ける。
重部	平場	縦横100mm以上	縦横40mm以上	縦横100mm以上	縦横40mm以上	縦横100mm以上
	立上りと平場	150mm以上	40mm以上	150mm以上	40mm以上	100mm以上
	接合部	接 着 剤			熱融着又は溶剤溶着	
	接合端部	テープ状シール又は接着剤	紐状又は液状シール	テープ状シール又は接着剤	紐状又は液状シール	接着剤
立上り・立下り部の末端部処理		端部にテープ状シール張りの上ルーフィングシート張付け、末端部は押さえ金物で固定し、シール材を充填する。				ポリマーセメントモルタルを覆い被せる
仕上り塗料		・非歩行用 (シルバー2回塗り) ・軽歩行用				保護コンクリート

⑧ 特記仕様書、改標仕及び標仕以外は、主材料製造所の仕様による。

⑨ 脱気装置の仕様： ステンレス製

⑩ ルーフドレンの材質規格： 改修用塩ビ鋼製 φ125

6. 塗膜防水

① 塗膜を形成する材料は、JIS A 6021の規格品とする。

② プライマー、層間接着用プライマー、補強布、接着剤、通気緩衝シート、シーリング材、仕上塗材等は主材料製造所の指定製品とする。

工 法	種 別	施 工 箇 所	仕 上 塗 料	備 考
POX	X-1	屋上平部	メーカー仕様による	
	X-2			
	X-1H			
	X-3H			
L4X	X-1	バルコニー立上り・天端・ハト小屋・基礎	メーカー仕様による	
	X-2			
	X-1H			
	X-3H			
P1Y	Y-2			
P2Y	Y-2			

③ 特記仕様書、改標仕及び標仕以外は、主材料製造所の仕様による。

7. シーリング

① シーリング材は、JIS A 5758の規格品とする。

② プライマーは、被着体及びシーリングの種類により使い分けること。

③ 監督員に、シーリング材の有効期限が切れていないことの確認を受けること。

④ シーリング面への仕上塗材仕上げ等を(**行う**) ・ (行わない) 。

⑤ 外部に面するシーリング材は、施工に先立ち(**簡易接着性試験**) ・ (引張接着性試験)を行う。
ただし、同じ材料の組合せで実施した試験成績書がある場合は、監督員の承諾を受けて、試験を省略することができる。

⑥ 種類及び施工箇所

記 号	材 質	既 存	施工箇所	改修工法	目地寸法	接着性試験
SR-1	1成分シリコーン系	撤去	金属⇄ガラス ガラス⇄ガラス	再充填工法	図示	簡易
SR-2	2成分シリコーン系	撤去	金属⇄方立	再充填工法	図示	簡易
MS-2	変成シリコーン	撤去	金属⇄金属 金属⇄コンクリート	再充填工法	図示	簡易
PU-2	ポリウレタン系	撤去	打継目地 ひび割れ誘発目地	再充填工法	図示	簡易

4章 外壁改修工事

1. 外壁改修の施工数量及び調査方法

① 当工事の積算計上数量は、1階部分の調査数量を調査し、全体数量との面積比率により算定した数量の90%を計上している。

② 施工数量は、次の調査により監督員が承諾し確定した数量に基づき設計変更を行う。(設計変更単価は、県単価で行う)

③ 外部足場設置後、施工数量調査を行う。

④ 調査に先立ち、調査内容及び方法等の計画書を作成し監督員の承諾を得ること。また、調査方法等で専門知識が必要な場合は、各工法・材料の専門技術者(製造所等)に依頼すること。

2. 外壁改修工法の種類及び材料

① コンクリート打放し仕上り外壁

工 法	ひび割れ部	欠 損 部	
樹脂注入工法	工法： 自動低圧 注入量： 25 ml/本 注入(口)間隔： 200～300 ml エポキシ樹脂： メーカー仕様 確認方法：		
Uカットシール材充填工法	材料： ポリマーセメントモルタル シーリング材： 2成分系		
シール工法	材料： ハテ状エポキシ樹脂＋ケイ砂		
充填工法		材料： ポリマーセメントモルタル	

・ポリマーセメントモルタルの製造所： 評価名簿による。

3. 仕上塗材仕上り外壁改修工事

① 仕上りの模様、色及びつやは、見本帳又は見本塗り板を監督員に提出して、承諾をうけること。

② 下地処理(下地のひび割れ部の補修)は、2.外壁改修工法の種類及び材料による。

種 類	既存塗膜の除去及び下地調整の工法	下地仕上	下地調整	仕上形状	工法	上塗材	備考
薄付け 仕上塗材 JIS A 6909	外装薄塗材Si						
	可とう形外装薄塗材Si						
	外装薄塗材E	高圧水洗い	-	C-1	凹凸状	吹付	メーカー仕様 NM-8571[不燃]
	可とう形外装薄塗材E						
	外装薄塗材S						
厚付け 仕上塗材	厚膜特殊左官材	珪藻土仕上り部分補修又は全面撤去			(既存に合うす)		
		クラック補修	金ゴテ	メーカー仕様	掻き落し	コテ	メーカー仕様 NM-8571[不燃]
建築用塗膜防水材 外壁用 JIS A 6021	アクリル樹脂外壁化粧防水(屋外機置き場・バルコニー・日本庭園巾木・庭2巾木)	高圧水洗い	-	メーカー仕様	リップル状	ローラー	メーカー仕様 (アクリルゴム)
フッ素樹脂塗装(クリヤー)	高浸透形吸水防止コンクリート打放し工法	高圧水洗い	下塗り	R B種	クリヤー	無泡ローラー	メーカー仕様 (NM-5961/不燃)

5章 塗装改修工事

1. 一般事項
- ① 防火材料又は建築基準法に基づく指定又は認定を受けたものとする。
- ② 塗料はホルマリン不検出のもの及び有機溶剤の含有量が少ないものとする。
- ③ ユリア樹脂等(ユリア樹脂、メラミン樹脂、フェノール樹脂、レゾルシノール樹脂又はホルムアルデヒド系防腐剤)を用いた塗料のホルムアルデヒドの発散量は、F☆☆☆☆とする。
ただし、正当な理由により確保が困難である場合等、ホルムアルデヒドの発散量が、F☆☆☆☆の塗料を使用できない場合には、監督員と協議するものとし、監督員の承諾を得るものとする。

2. 耐候性塗料塗り(DP)



区 分	種 別	下地調整 (新規面は素地ごしらえ)	錆止め塗料塗りの種別	上塗りの等級	備 考
鉄鋼面	C種	RC種	C種	1級	JIS K 5659
亜鉛メッキ鋼面	C種	RC種	改構仕様7.4、6	1級	JIS K 5659

3. 木材保護塗料塗り(WP)


区 分	種 別	下地調整 (新規面は素地ごしらえ)	備考
木部	B種	R B種	

6章 工事区分表(参考) (改修工事)

項目	内容	建築	電気	空調	管	外構	EV	別途	該当	備考
外壁改修工事	仮設足場、建物全体、1階庭①、2階庭②、3階東棟テラス、3階東等屋外気置き場、3階西棟バルコニーの足場	○								
	外壁改修数量調整	○								
	外壁クラックなど改修	○								
	建具、ハラヘット、ルーバーその他鉄部の塗装改修	○								
	外壁目地、建具枠シーリング、ガラスのカーテンウォールのガラスシーリング他目地再充填工法	○								
防水改修工事	仮設足場 東棟、西棟 部分的な足場設置	○								
	屋上防水改修、東棟3階屋外機置き場防水改修、西棟3階バルコニー防水改修	○								
	東棟3階屋外機置き場建具塗装改修、配管塗装改修、屋上橋円部分建具塗装改修、その他屋上鉄部塗装改修	○								
	床目地、屋上橋円カーテンウォールシーリング、他目地、再充填工法	○								
	太陽光パネルの架台設置部分の防水床補強のバッキン敷設工事	○							○	太陽光パネル架台を置く位置に補強バッキンを敷きこむ
	太陽光パネルの仮撤去、再取付 関連配管配線も含む	○						○		太陽光パネルの工事は別途工事とする

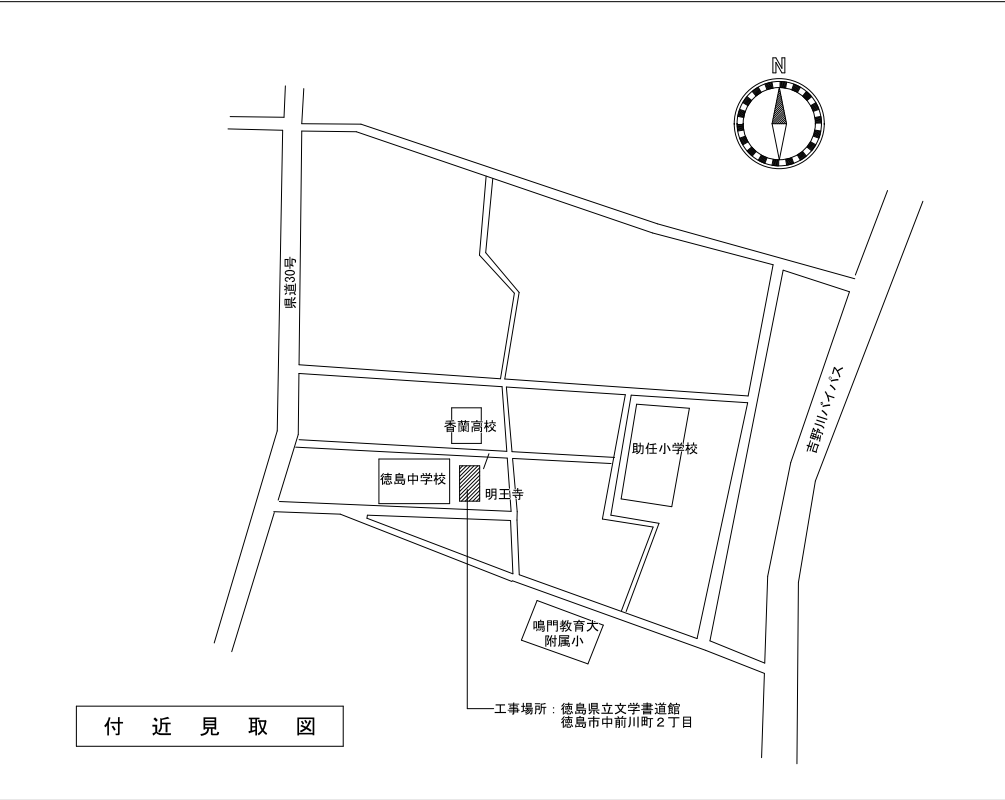
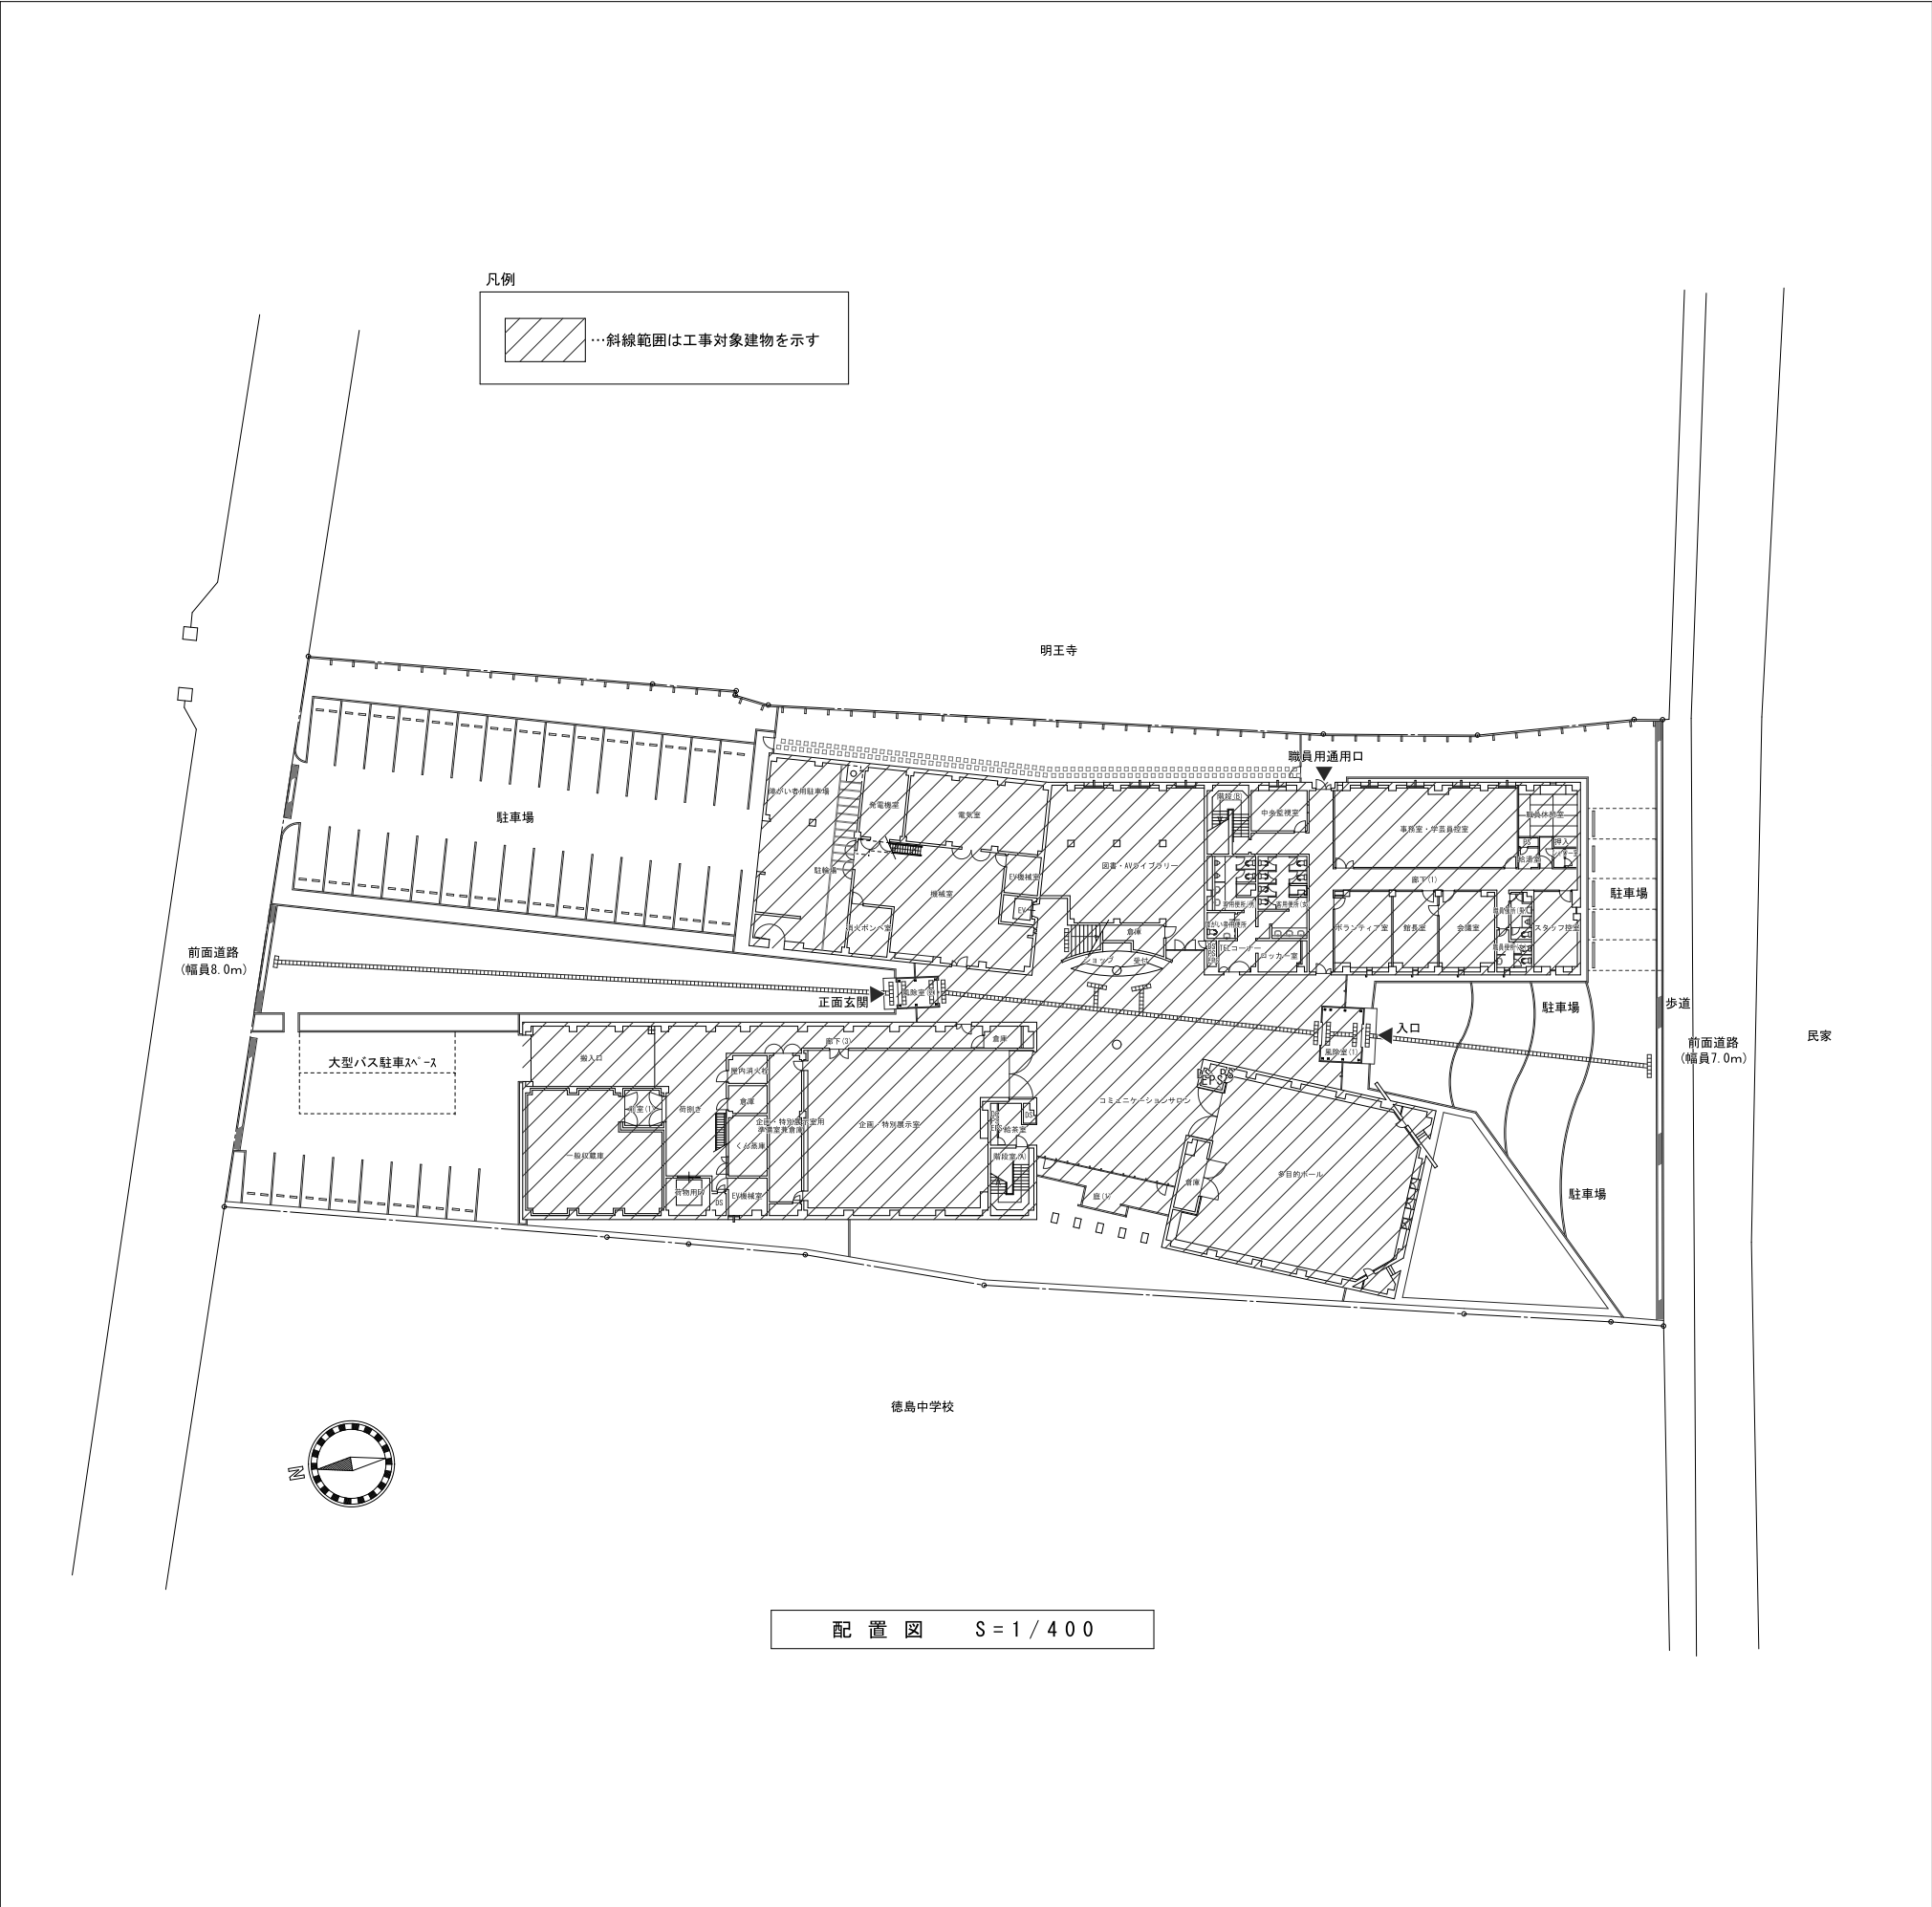


徳島県県土整備部営繕課		工事名	R 8 営繕 文学書道館 徳・中前川 外部改修工事	図面番号	A-01	株式会社創和建築設計 一級建築士事務所 徳島市国府町花園76番地の3 Tel : 088-642-5062
設計	竣工	図面名	配置図・付近見取図	縮尺	A2 : 100% A3 : 71%	徳島県知事登録 第21086号 Fax : 088-642-4257
R8.3	—			1/400		一級建築士大臣登録 第378337号 鎌田 龍 二

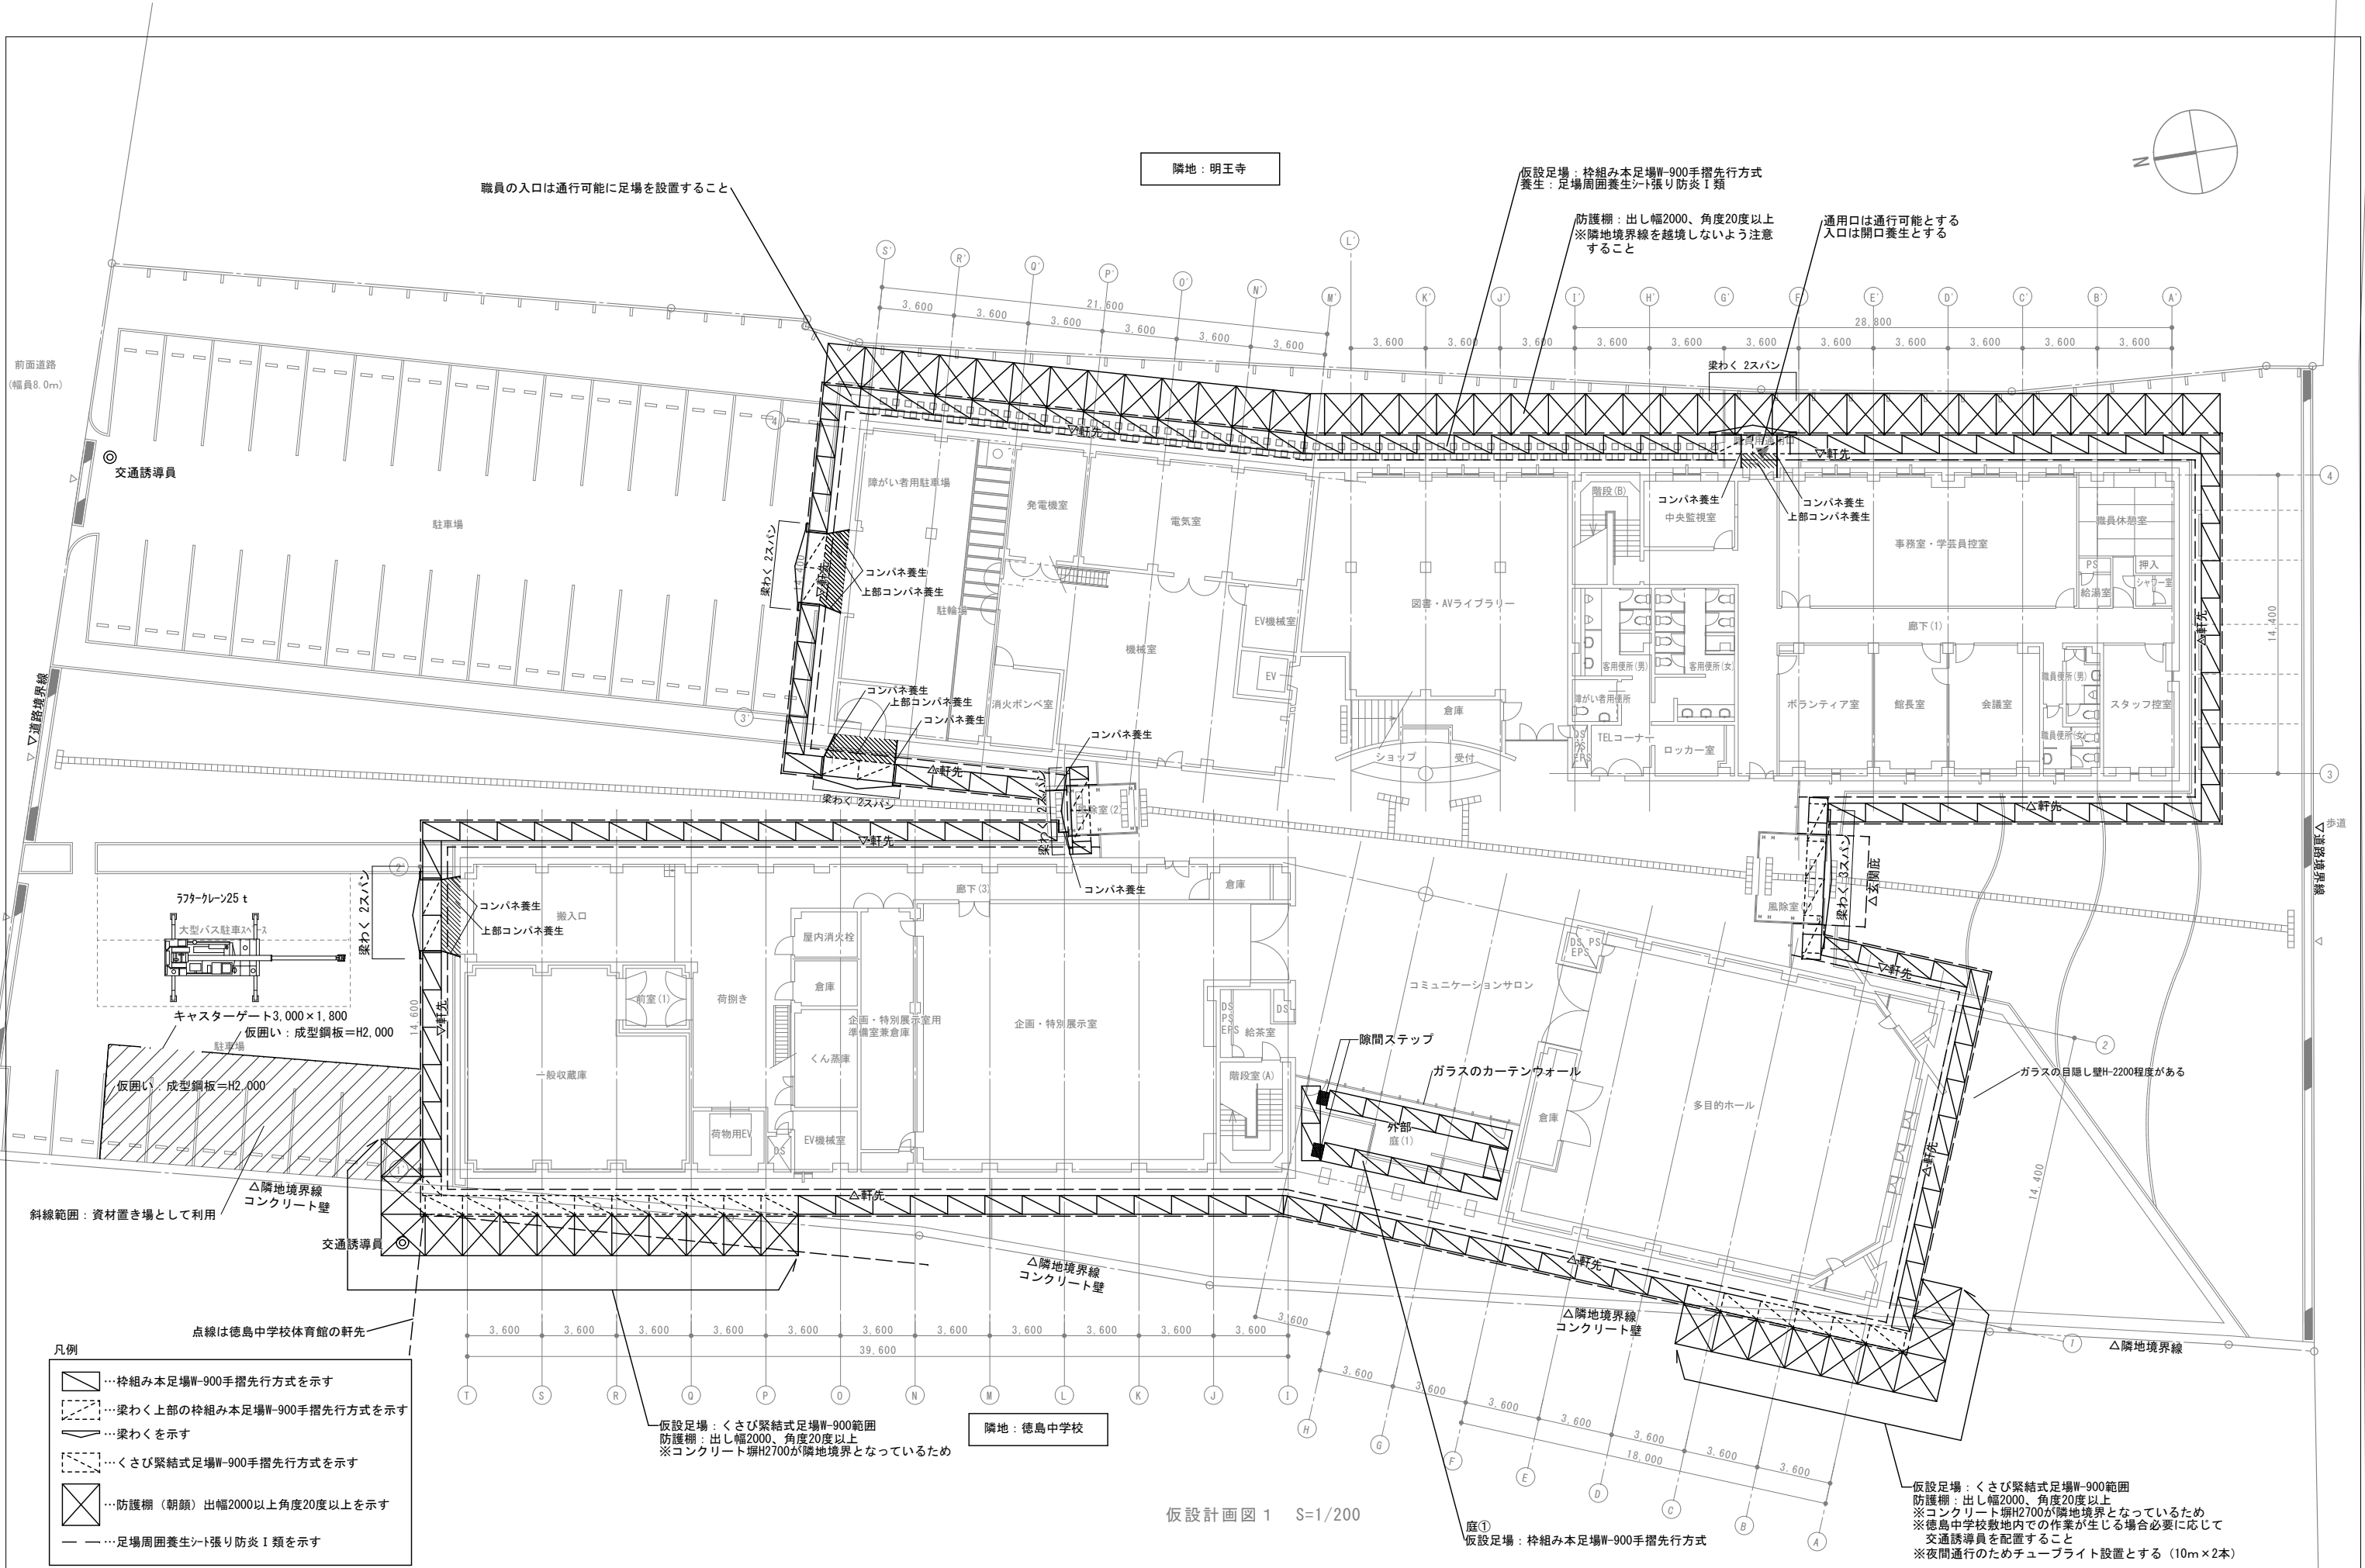

仮設計画図 1 S=1/200

徳島県県土整備部営繕課		工事名	R 8 営繕 文学書道館 徳・中前川 外部改修工事		図面番号	株式会社創和建築設計 一級建築士事務所 徳島市国府町花園76番地の3 Tel：088-642-5062 徳島県知事登録 第21086号 Fax：088-642-4257 一級建築士大臣登録 第378337号 鎌田 龍二
設計	R8. 3	竣工	図面名		縮尺	A2：100% A3：71% 1/200
				仮設計画図 1（1階平面参考図）		

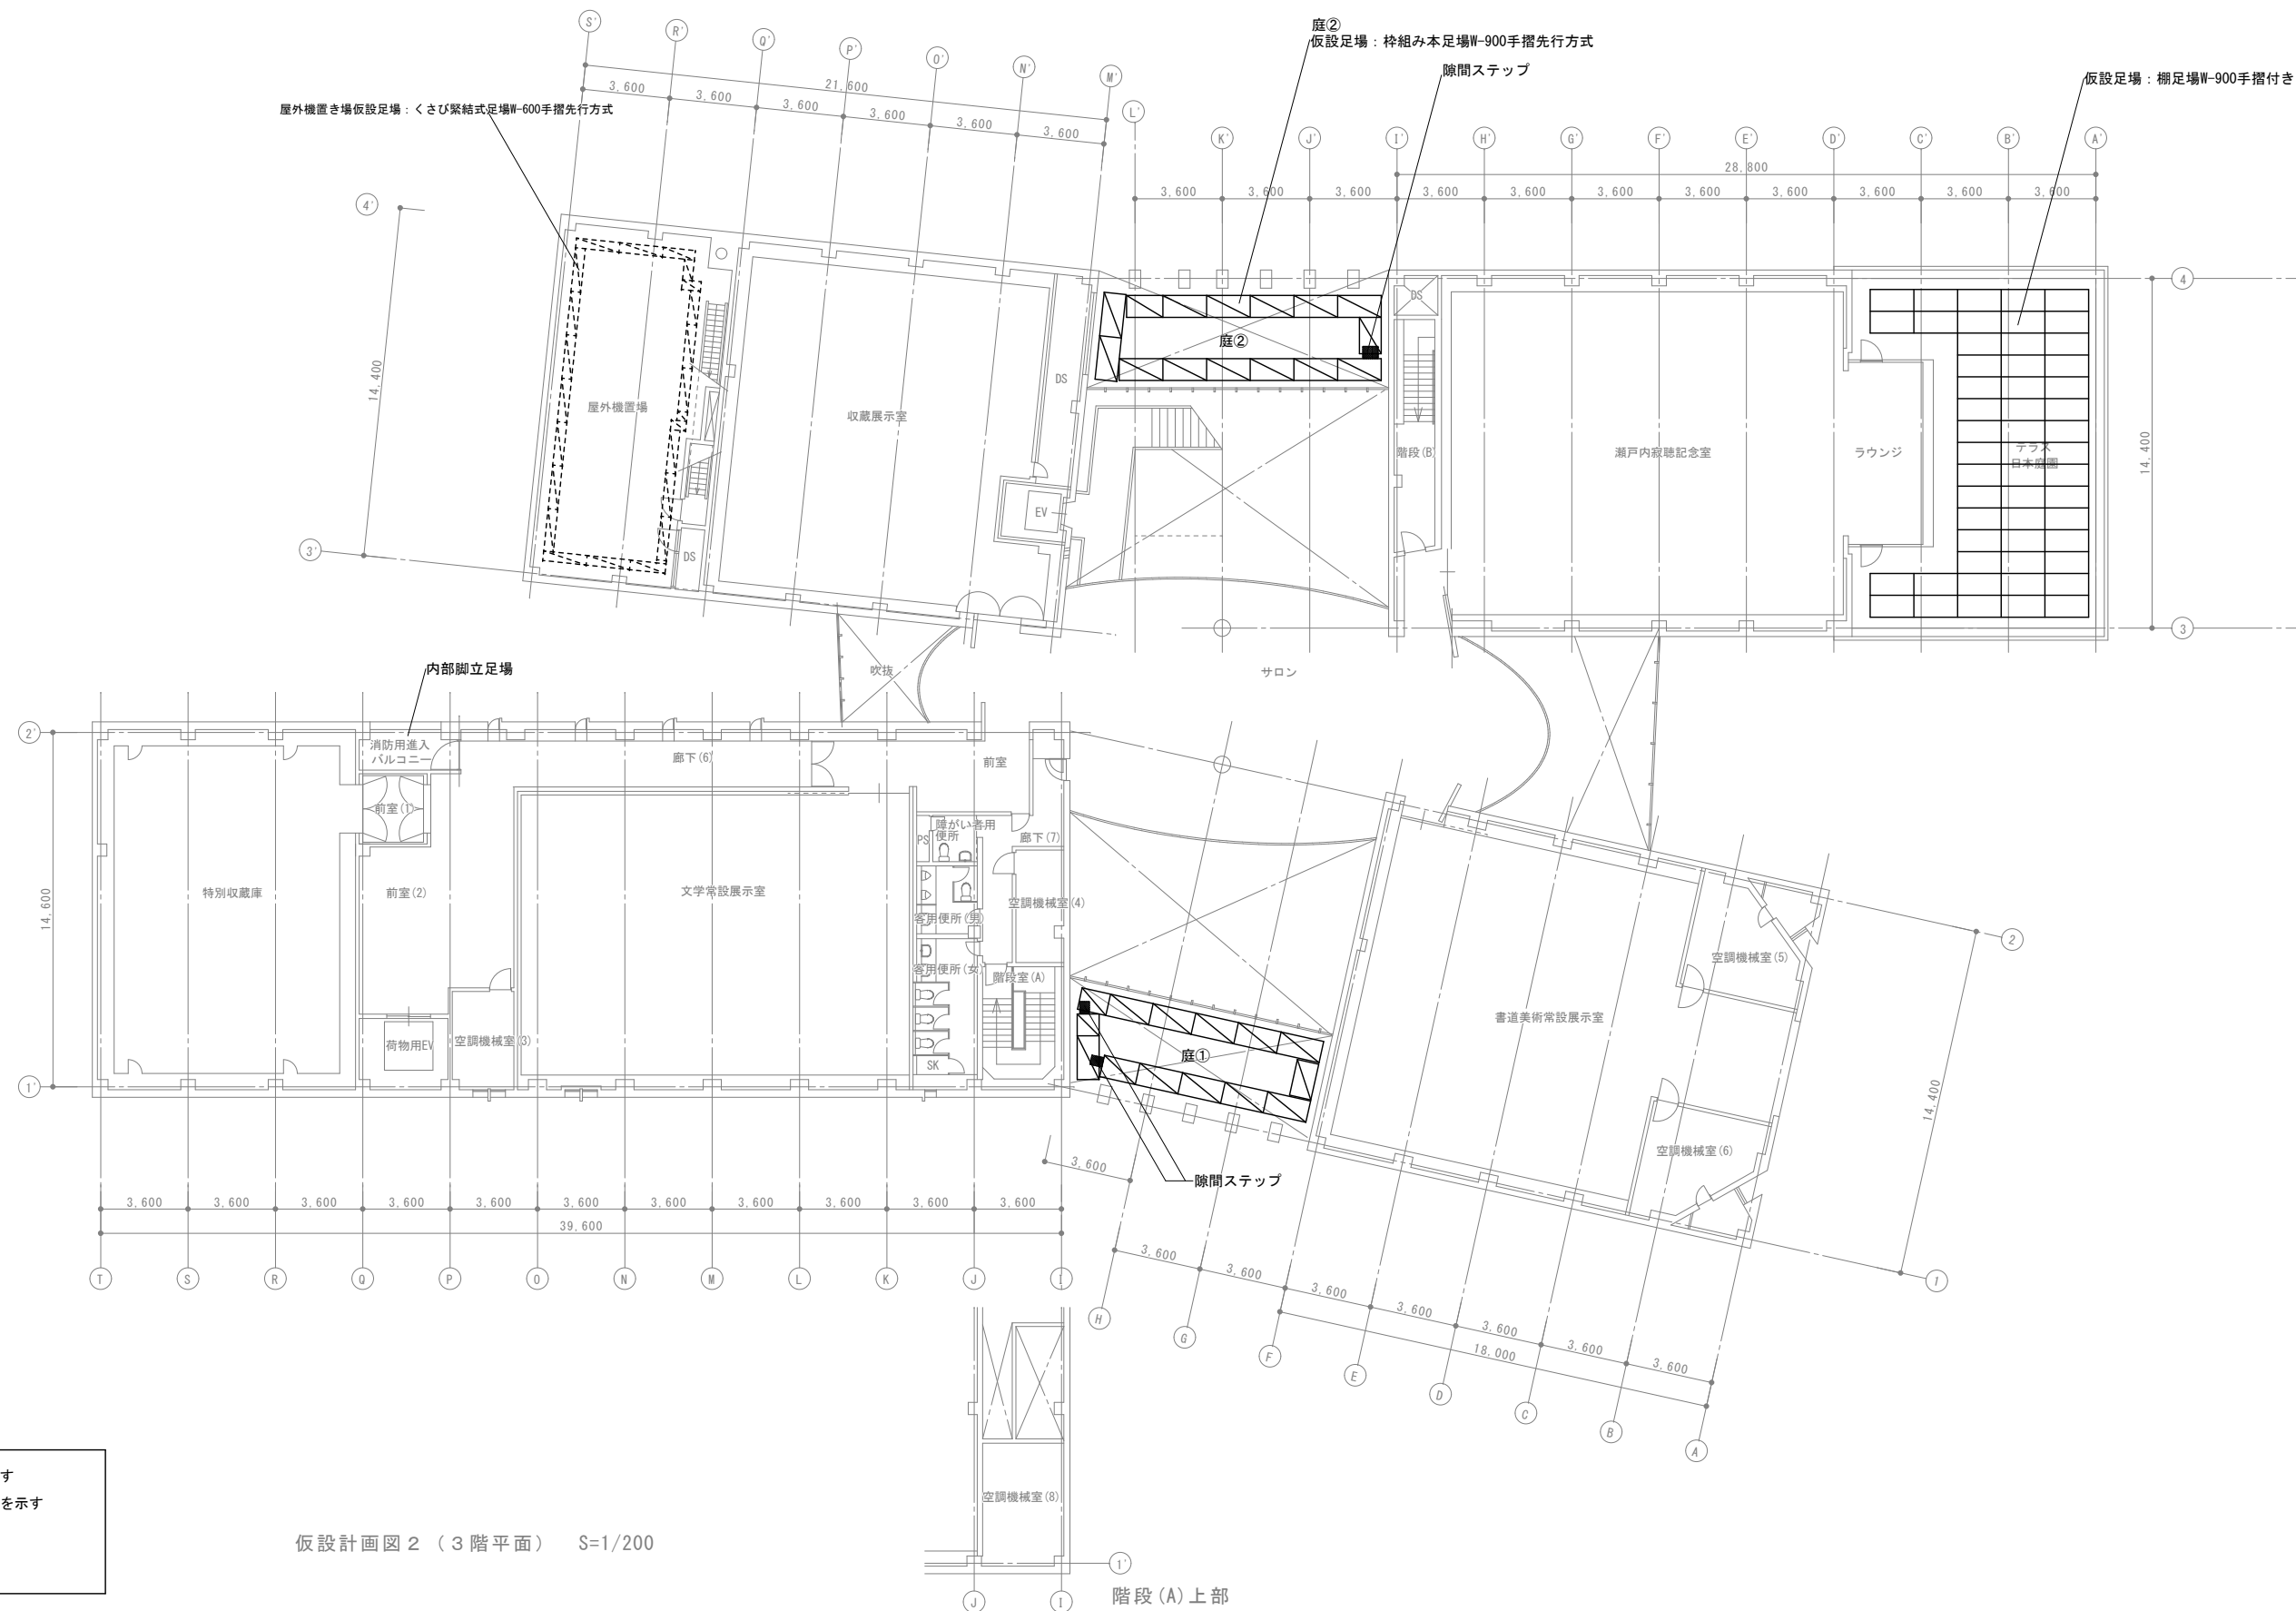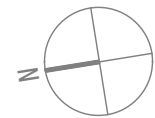

仮設計画図2 (3階平面) S=1/200

凡例

…枠組み本足場W-900手摺先行方式を示す

…くさび緊結式足場W-600手摺先行方式を示す


…棚足場W-900手摺付きを示す

※消防用進入バルコニー 1か所


徳島県県土整備部営繕課		工事名	R 8 営繕 文学書道館 徳・中前川 外部改修工事	図面番号	A-03	株 式 会 社 創 和 建 築 設 計 一級建築士事務所 徳島市国府町花園76番地の3 Tel : 088-642-5062 徳島県知事登録 第21086号 Fax : 088-642-4257 一級建築士大臣登録 第378337号 鎌 田 龍 二
設計	竣工	図面名	仮設計画図 2 （ 3 階平面参考図）	縮尺	A2 : 100% A3 : 71% 1/200	
R8.3	—					

凡例

- …くさび緊結式足場（次世代足場）W-900手摺先行方式を示す
- …足場周囲養生シート張り防災Ⅰ類を示す
- …くさび緊結式足場（次世代足場）W-900手摺先行方式を示す
- …くさび緊結式足場（次世代足場）W-900手摺先行方式を示す

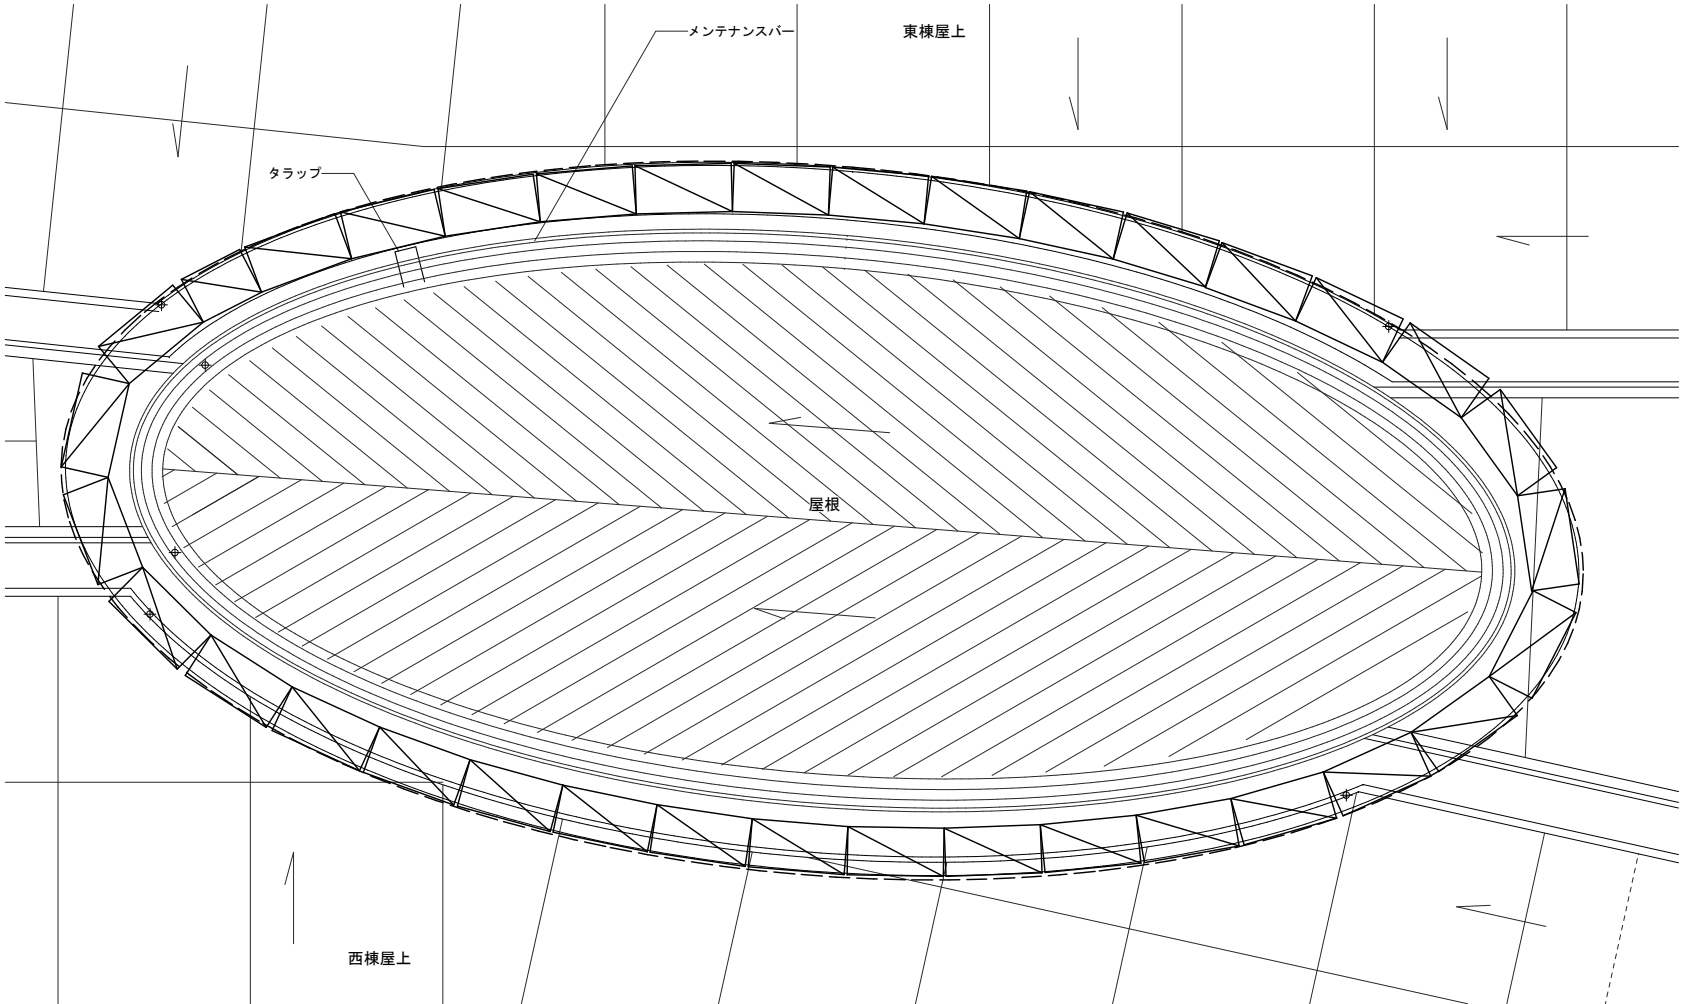


屋上ハイサイドライト仮設計画図 S=1/100

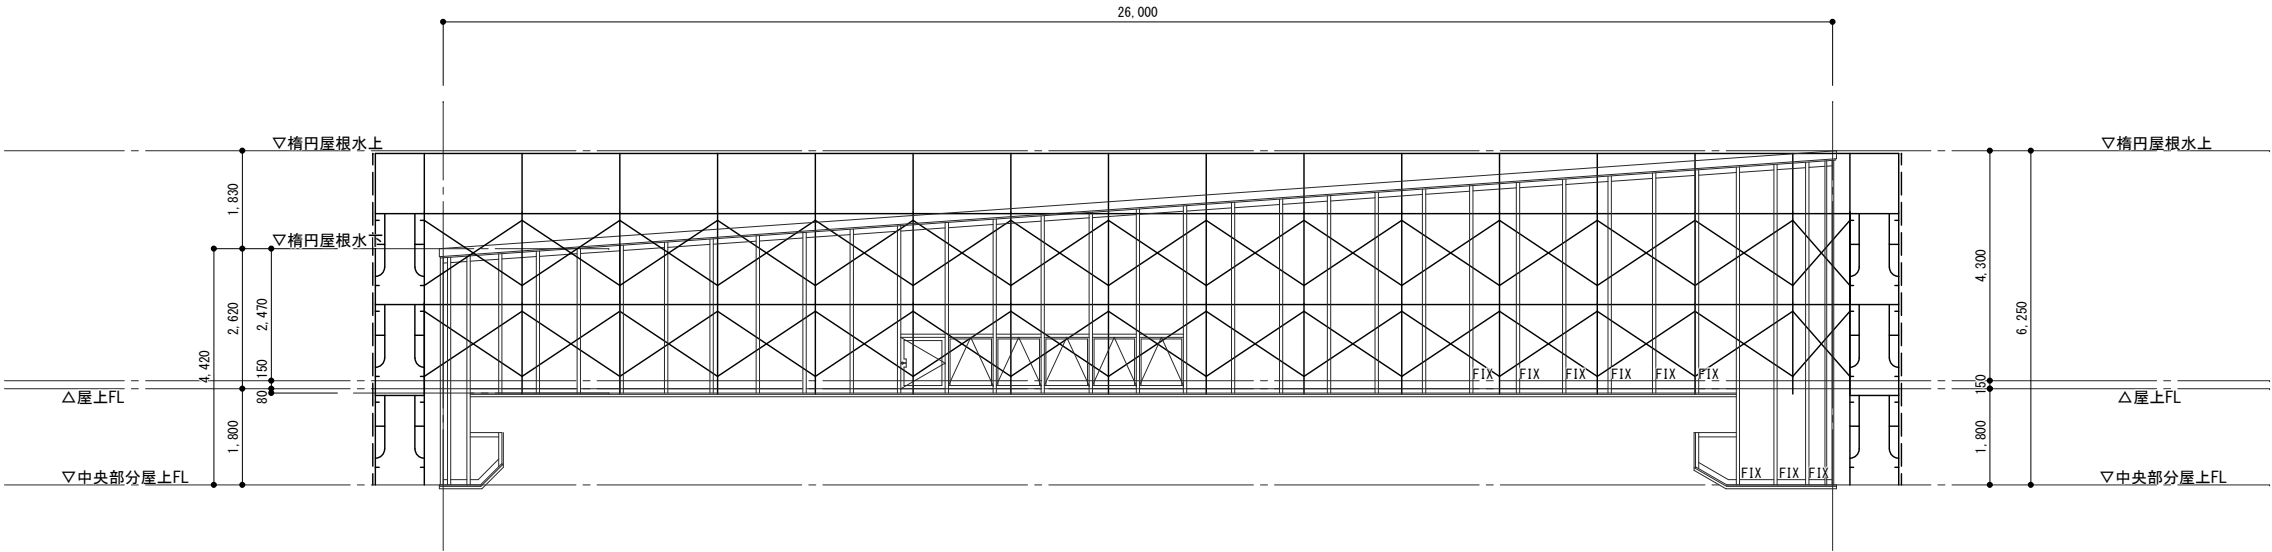


屋上ハイサイドライト仮設計画断面図 S=1/100

徳島県県土整備部営繕課		工事名	R 8 営繕 文学書道館 徳・中前川 外部改修工事		図面番号	A-04		株式会社創和建築設計 一級建築士事務所	
設計	竣工	図面名	仮設計画図 3（屋上参考図）		縮尺	A2 : 100% A3 : 71%		徳島市国府町花園76番地の3 Tel : 088-642-5062	
R8.3	—				NO SCALE			徳島県知事登録 第21086号 Fax : 088-642-4257	
								一級建築士大臣登録 第378337号 鎌田 龍二	

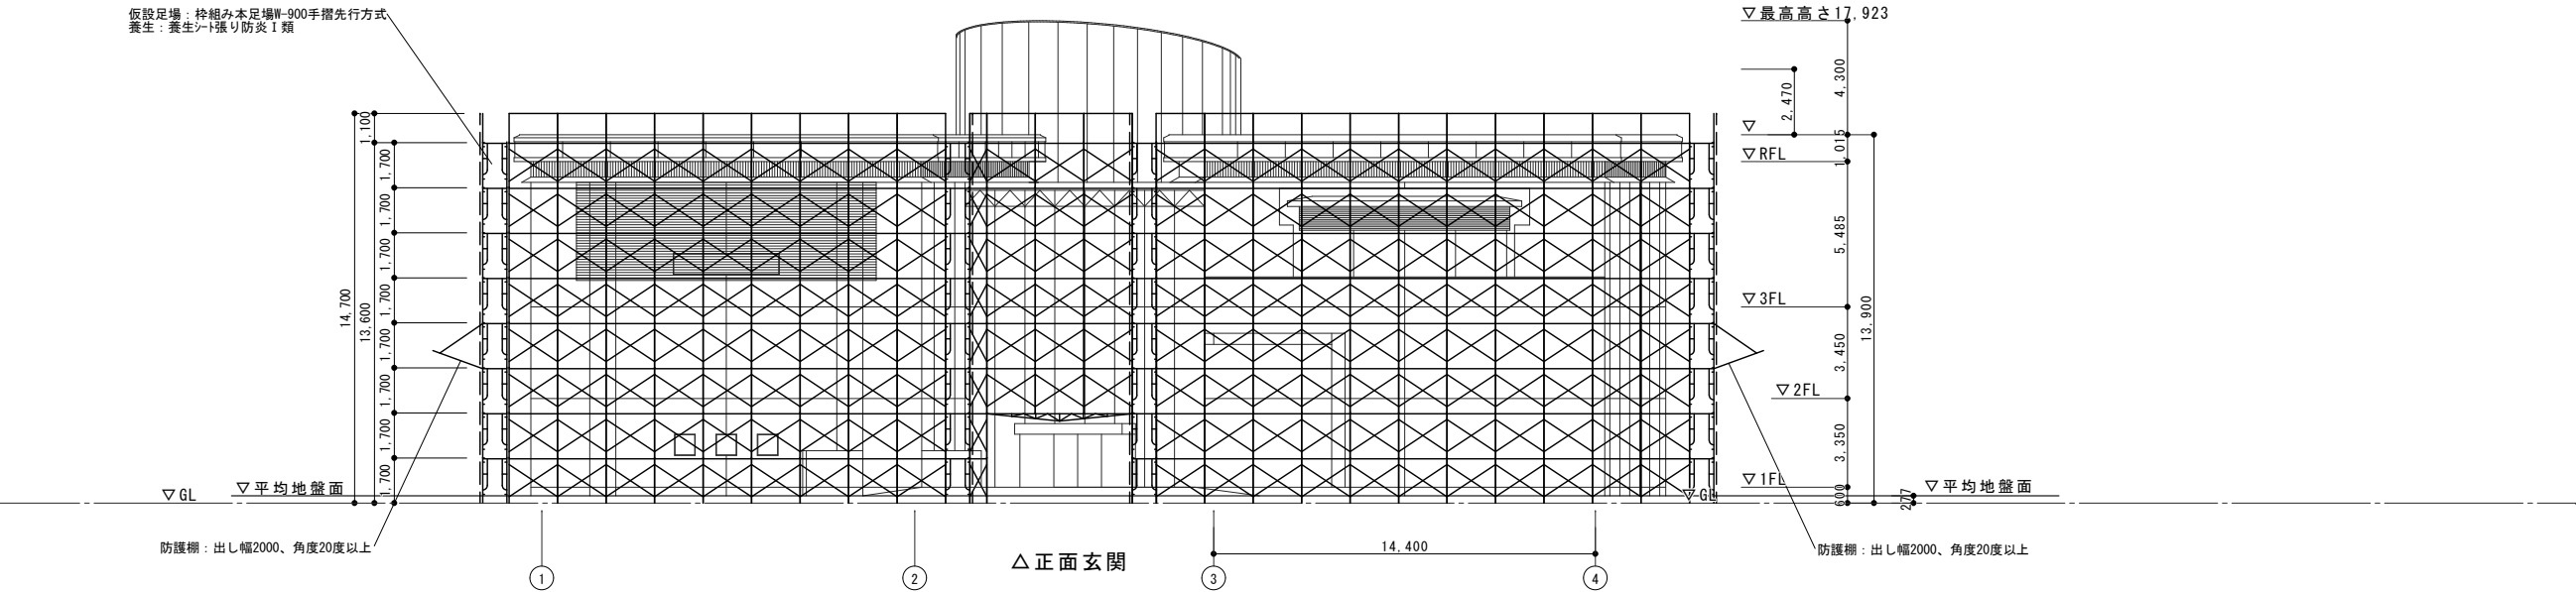


仮設計画 南立面図 S=1/200

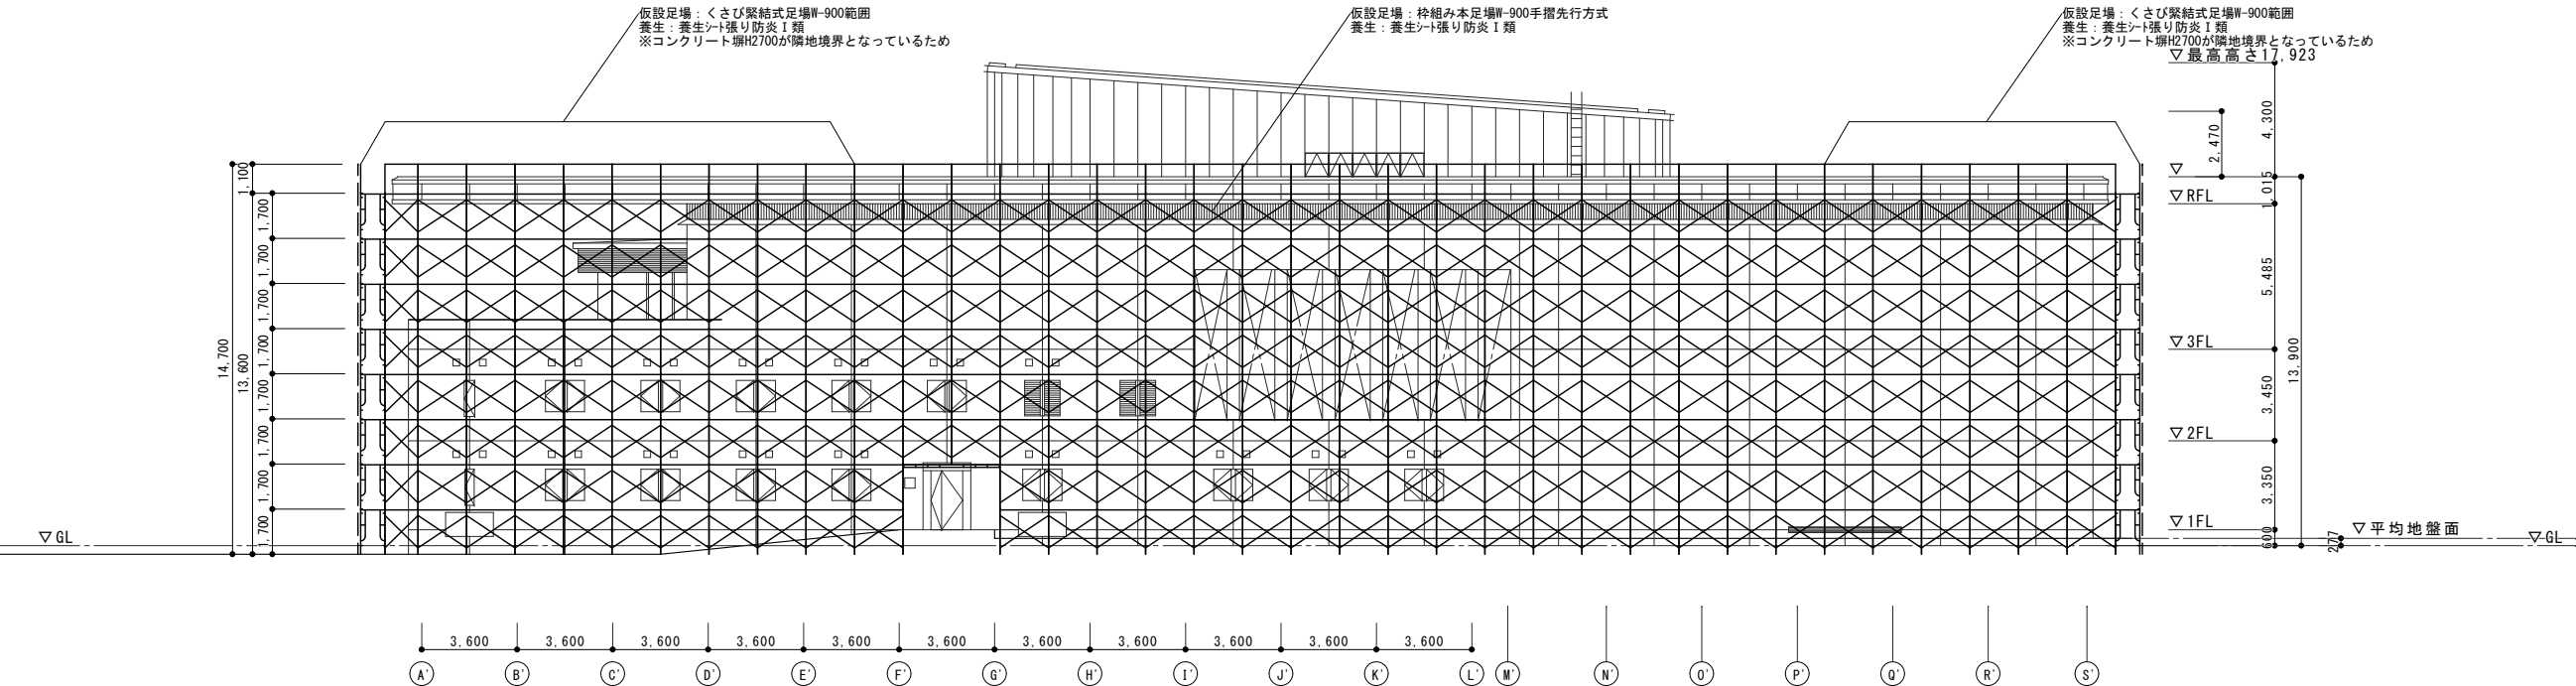


仮設計画 東立面図 S=1/200

徳島県県土整備部営繕課		工事名	R8営繕 文学書道館 徳・中前川 外部改修工事		図面番号	A-05		株式会社創和建築設計	一級建築士事務所
設計	竣工	図面名	仮設計画図4 (南東立面参考図)		縮尺	A2:100% A3:71% 1/200		徳島市国府町花園76番地の3	Tel: 088-642-5062
R8.3	—							徳島県知事登録 第21086号	Fax: 088-642-4257
								一級建築士大臣登録 第378337号	鎌田 龍二

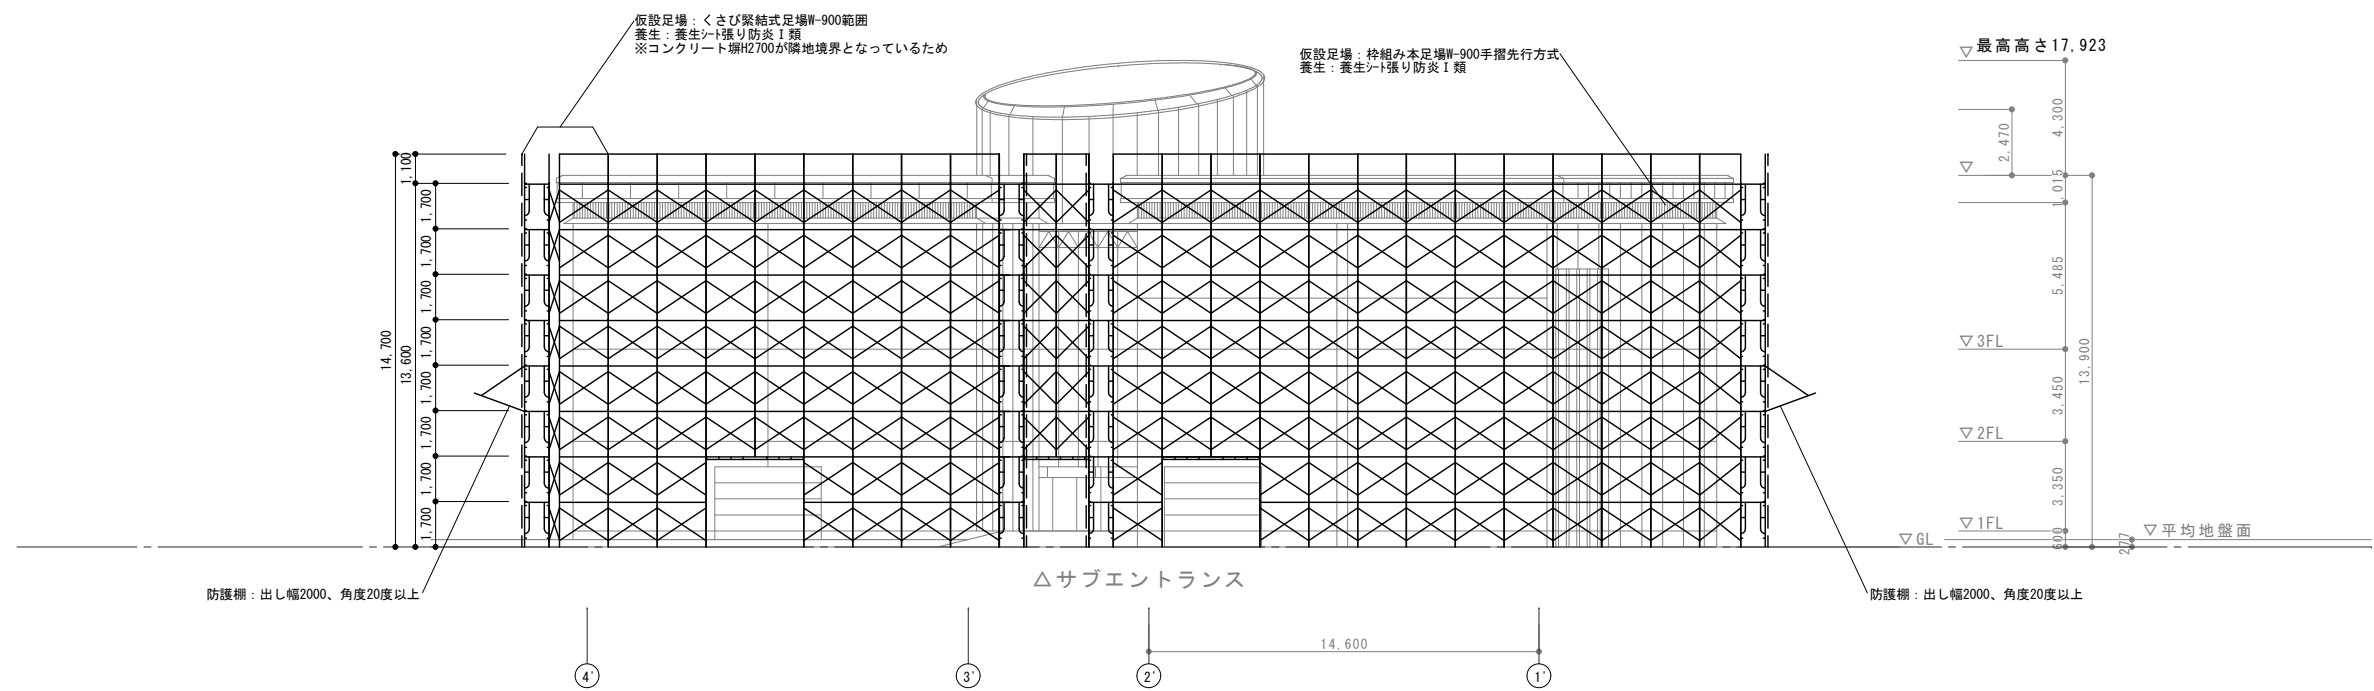


仮設計画北立面図 S = 1/200

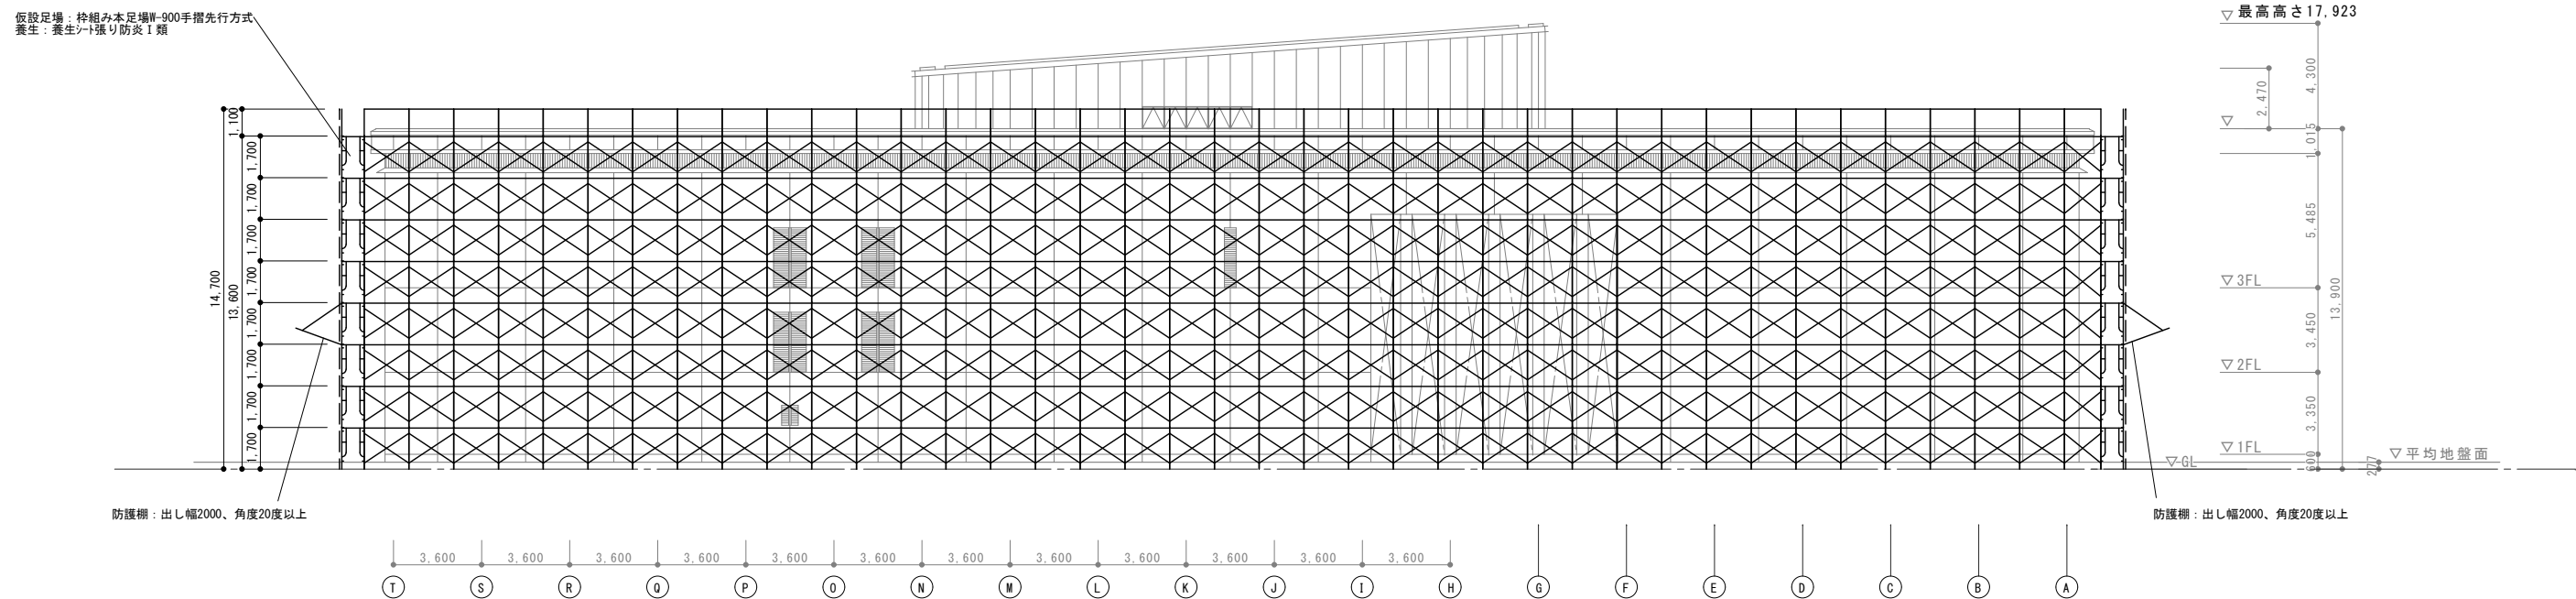


仮設計画西立面図 S = 1/200

徳島県県土整備部営繕課		工事名	R 8 営繕 文学書道館 徳・中前川 外部改修工事		図面番号	A-06		株式会社創和建築設計	一級建築士事務所
設計	竣工	図面名	仮設計画図5 (北西立面参考図)		縮尺	A2 : 100% A3 : 71% 1/200		徳島市国府町花園76番地の3	Tel : 088-642-5062
R8.3	—							徳島県知事登録 第21086号	Fax : 088-642-4257
								一級建築士大臣登録 第378337号	鎌田 龍二

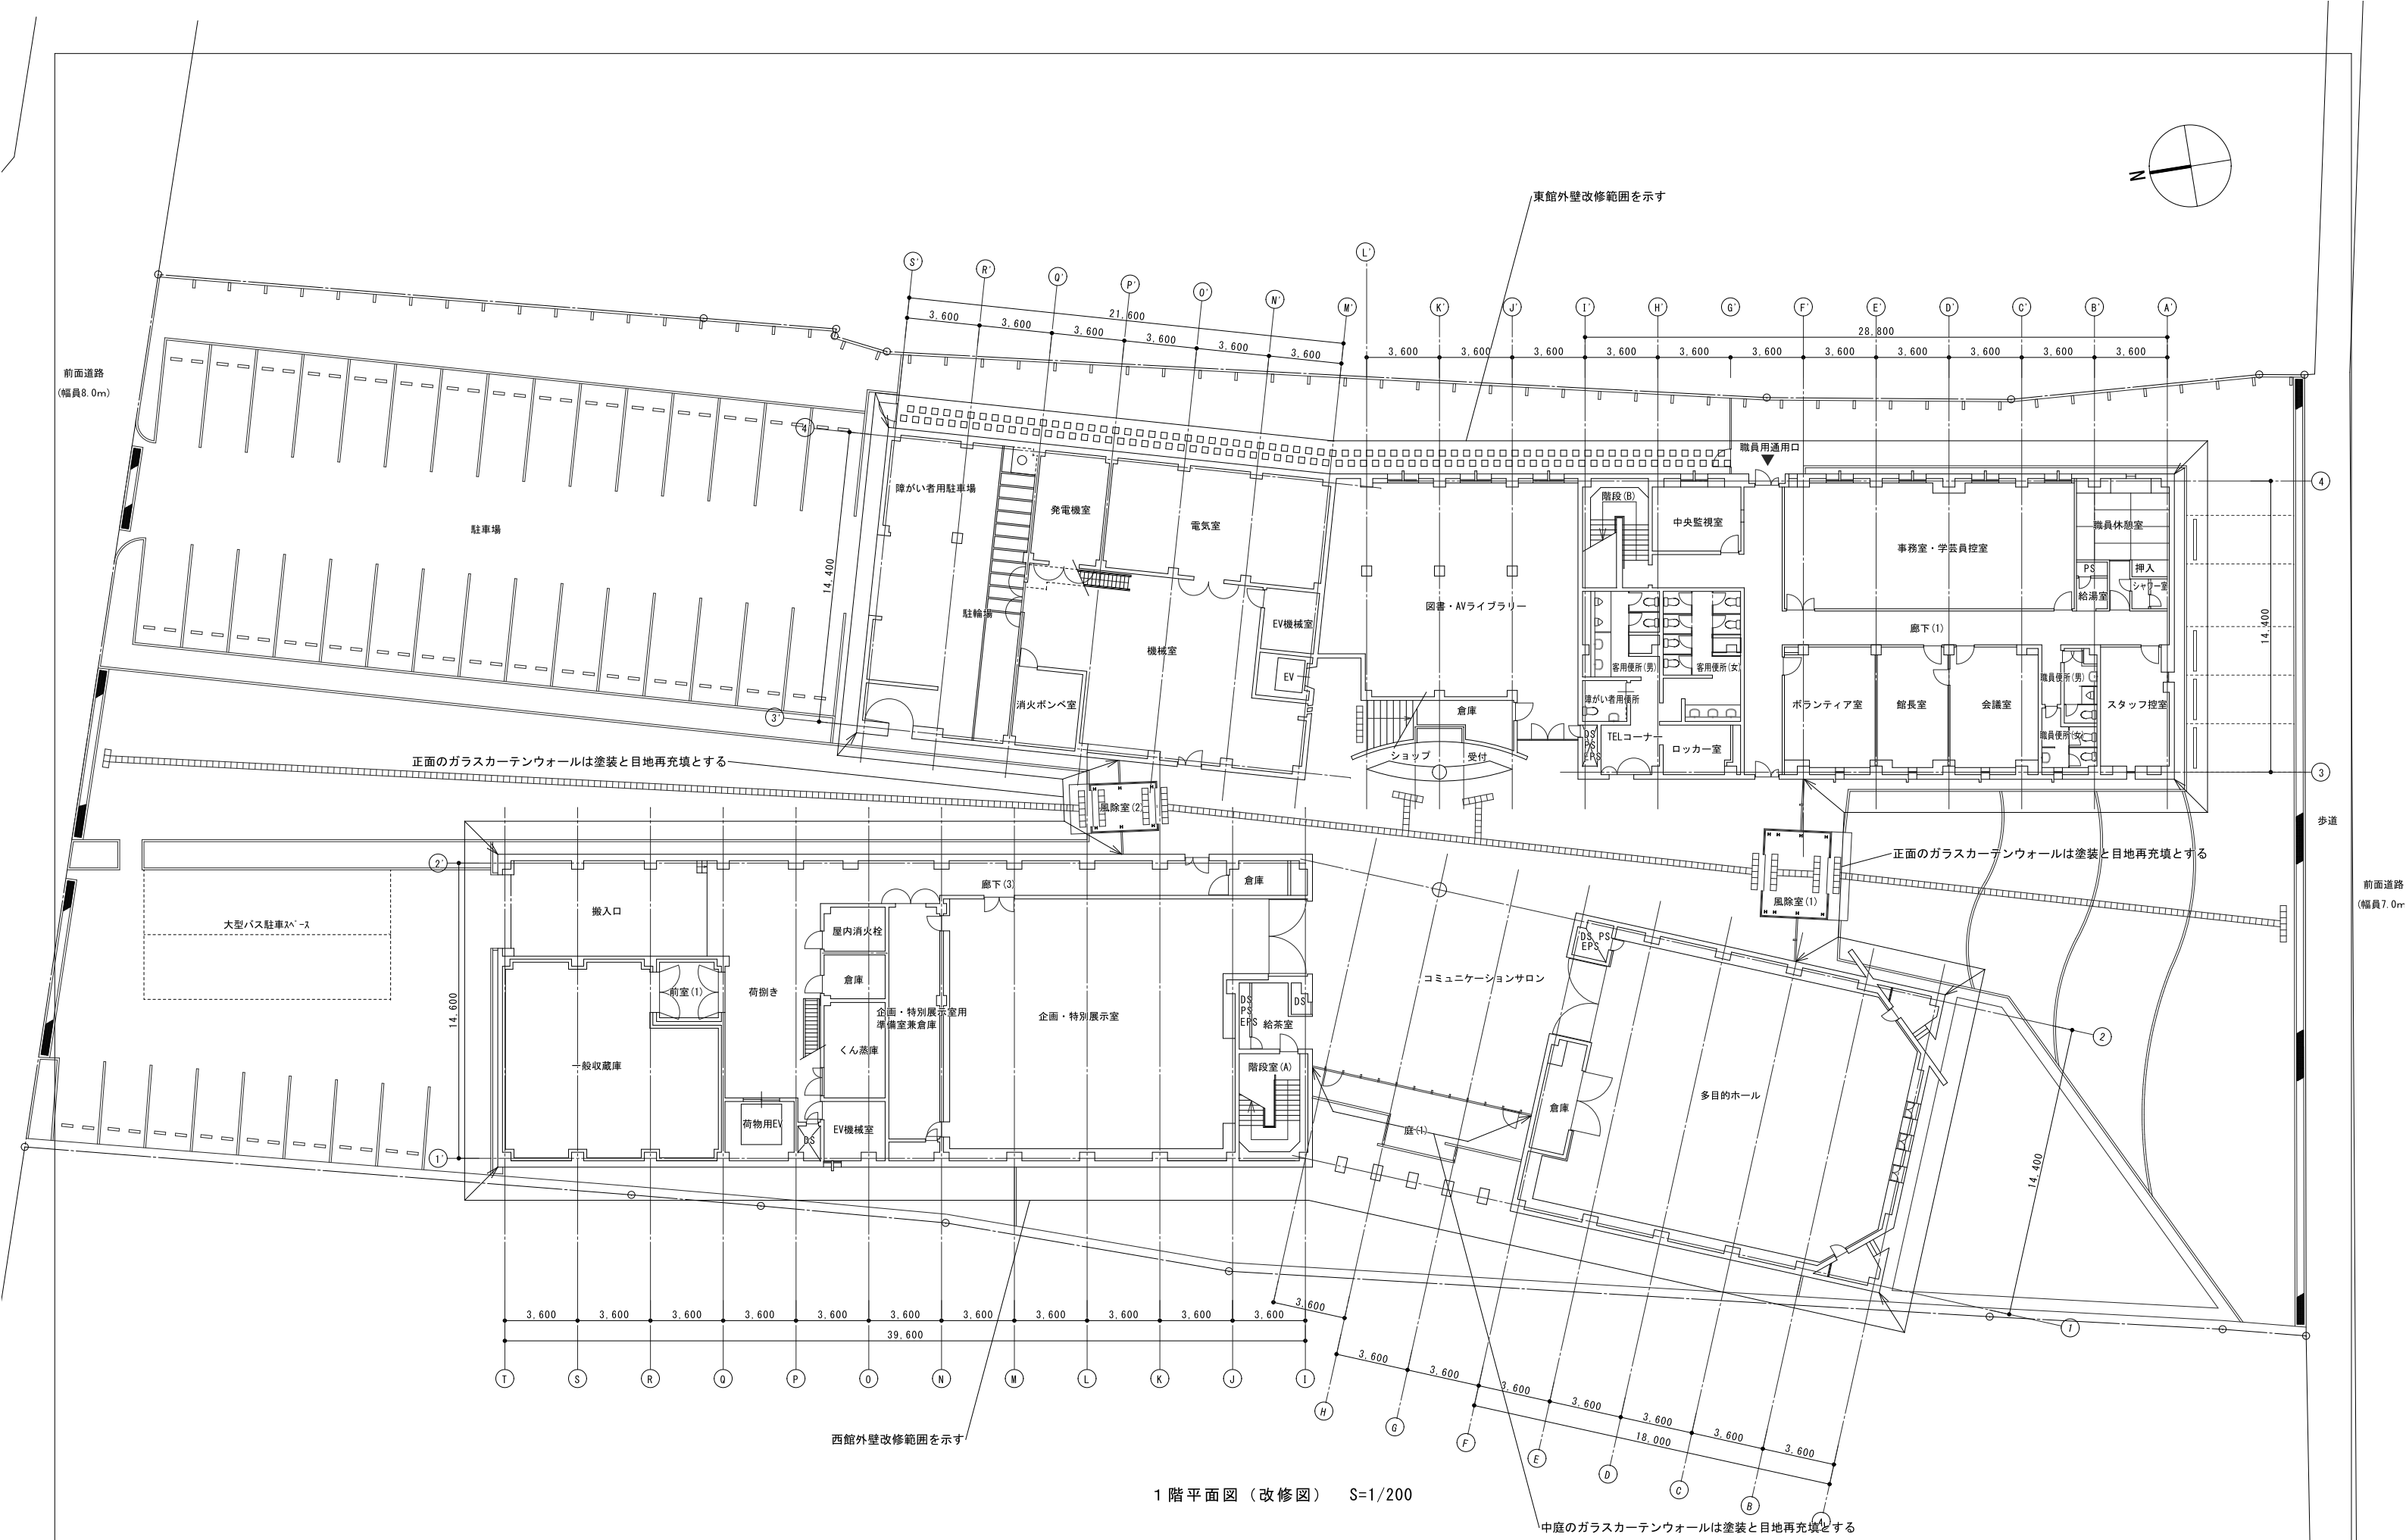


1 階平面図（改修図） S=1/200

徳島県県土整備部営繕課		工事名	R 8 営繕 文学書道館 徳・中前川 外部改修工事		図面番号	A-07		株式会社創和建築設計 一級建築士事務所	
設計	竣工	図面名	1 階平面図（改修図）		縮尺	A2 : 100% A3 : 71% 1/200		徳島市国府町花園76番地の3 Tel : 088-642-5062	
R8.3	—							徳島県知事登録 第21086号 Fax : 088-642-4257	
								一級建築士大臣登録 第378337号 鎌田 龍二	

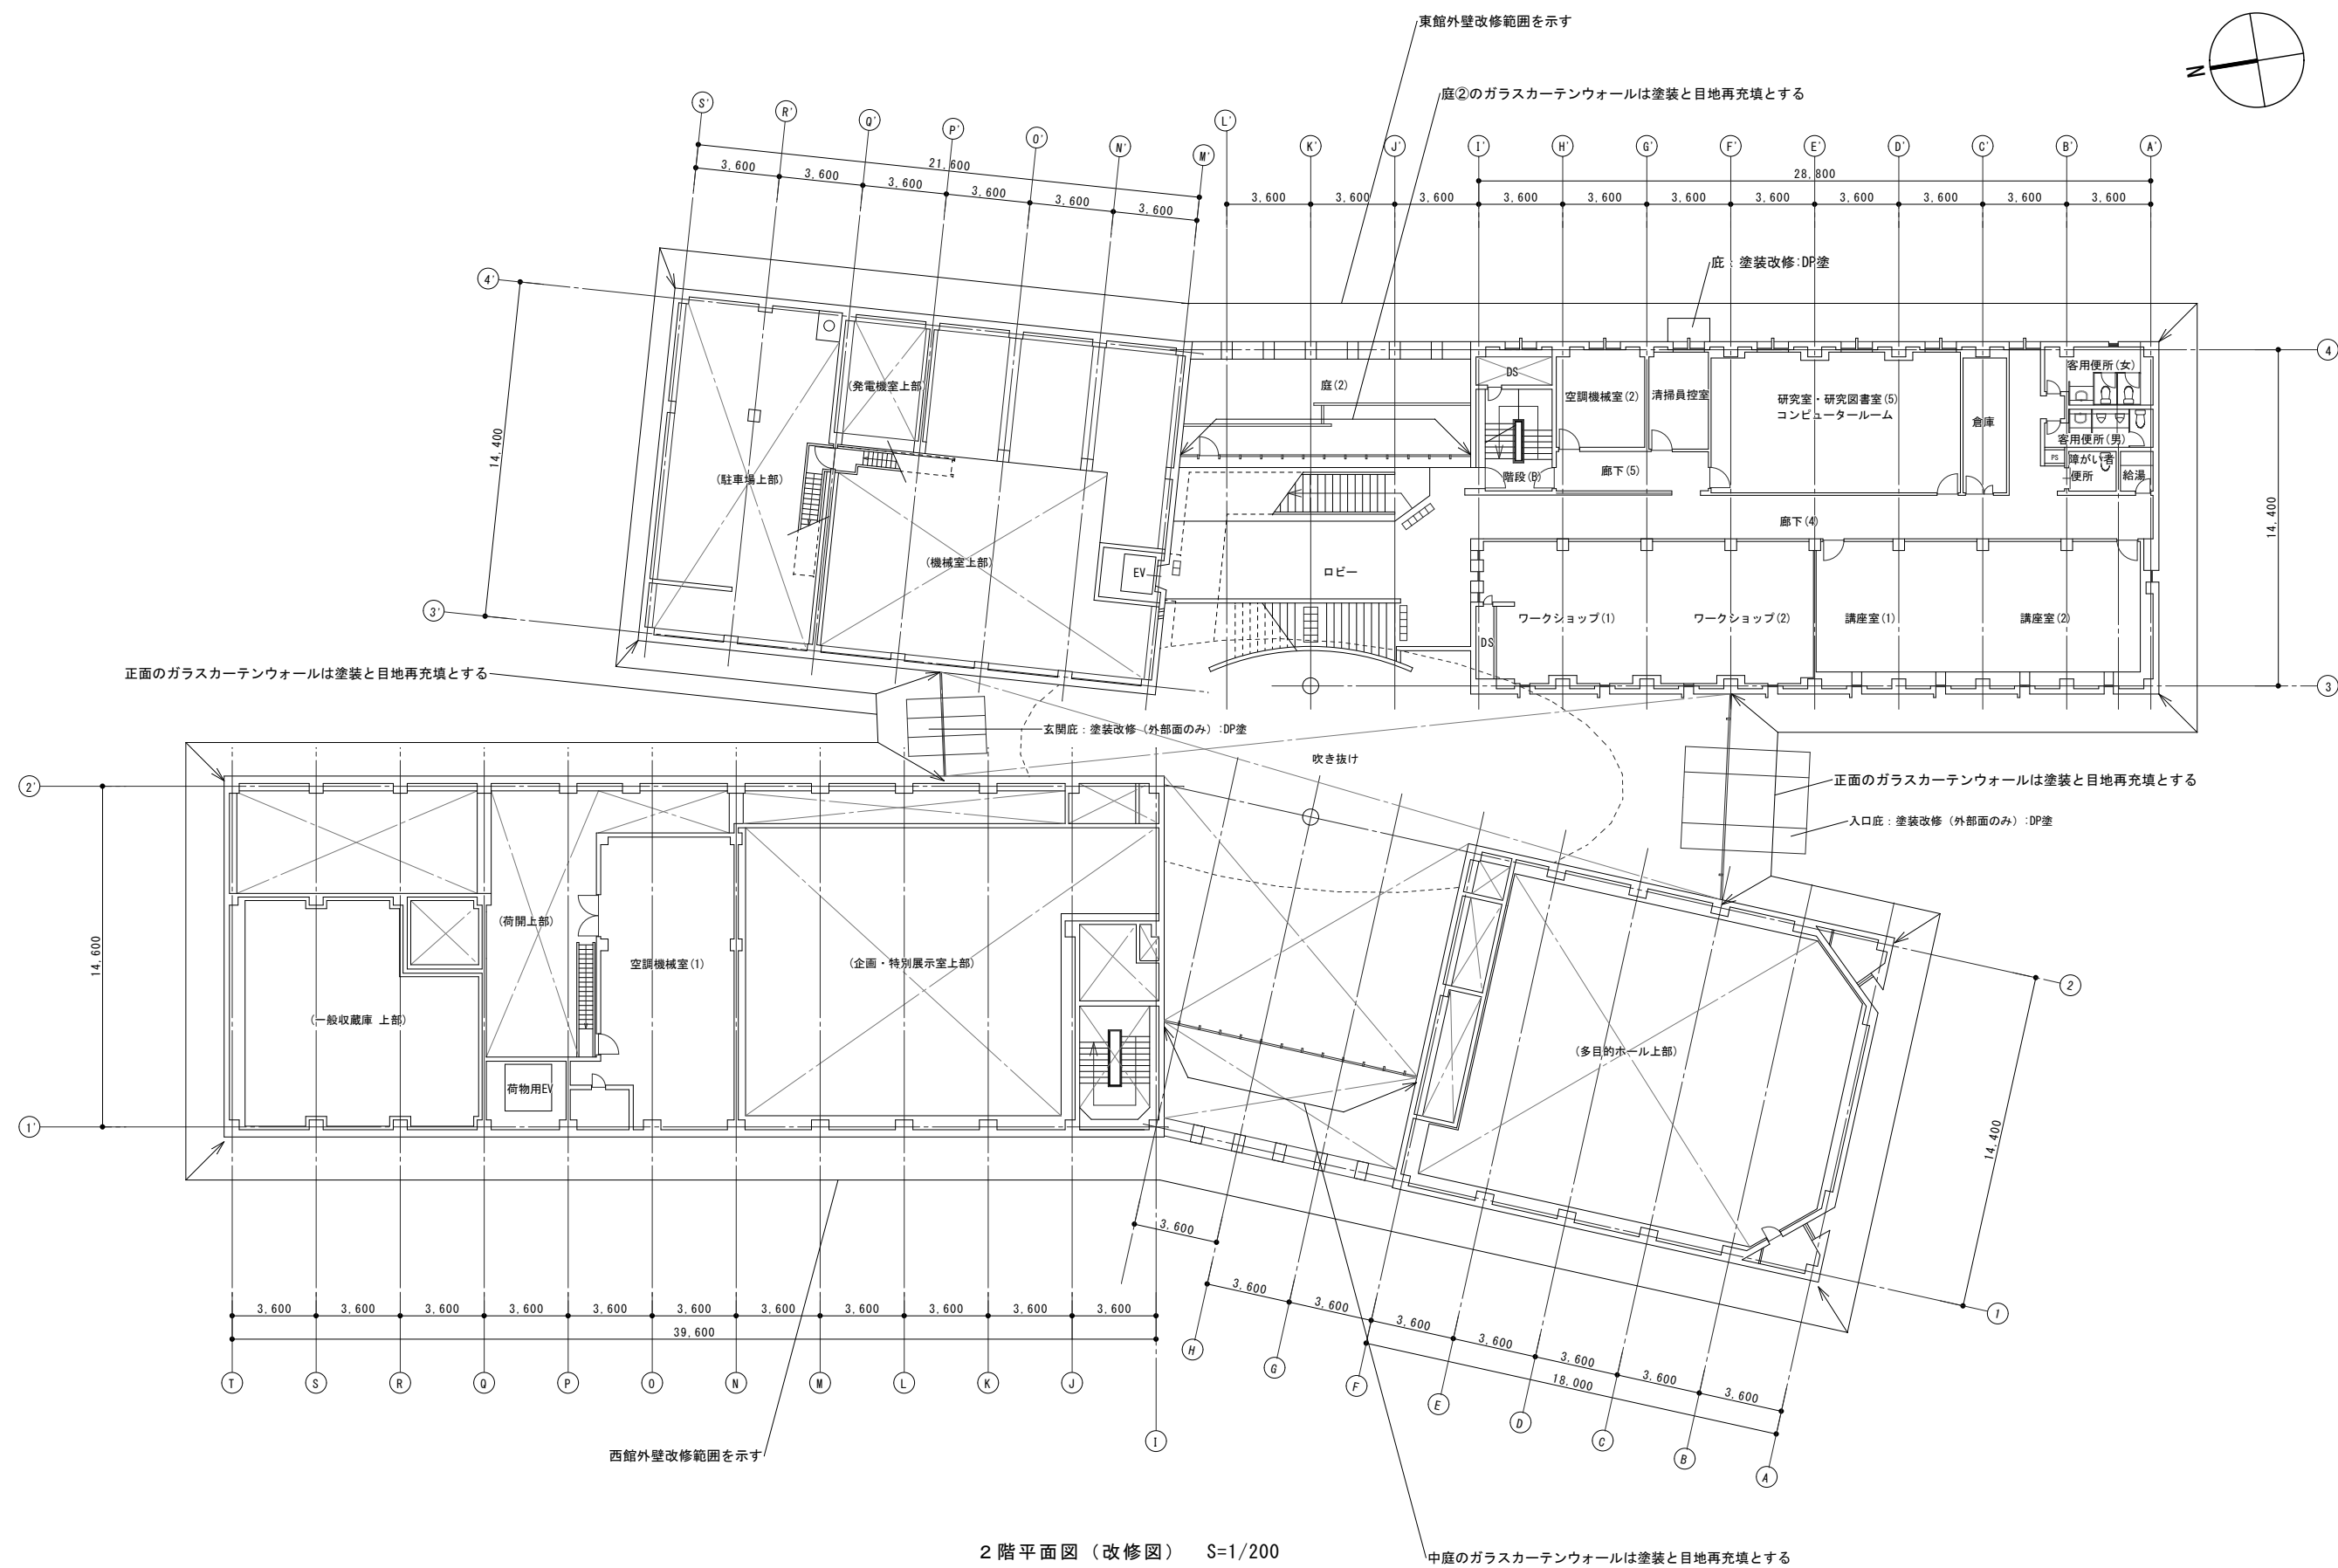

2階平面図（改修図） S=1/200

[illegible]

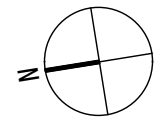

3階屋外機置き場の壁面及び建具塗装、屋外階段塗装改修などは今回工事範囲とする
設備機器の配管類の塗装改修も範囲内とする

東館外壁改修範囲を示す

庭②のガラスカーテンウォールは塗装と目地再充填とする

ガラスのバルコニー天端塗装改修:DP塗

建具部分は建具塗装改修と目地再充填

正面のガラスカーテンウォールは塗装と目地再充填とする

消防用進入バルコニーの内部も外壁改修及び塗装改修の範囲内とする

正面のガラスカーテンウォールは塗装と目地再充填とする


西館外壁改修範囲を示す

中庭のガラスカーテンウォールは塗装と目地再充填とする

3・4階平面図（改修図） S=1/200

階段(A)上部


徳島県県土整備部営繕課		工事名	R8営繕 文学書道館 徳・中前川 外部改修工事		図面番号	A-09		株式会社創和建築設計	一級建築士事務所
設計	竣工	図面名	3階・4階平面図（改修図）		縮尺	A2:100% A3:71% 1/200		徳島市国府町花園76番地の3	Tel: 088-642-5062
R8.3	—							徳島県知事登録 第21086号	Fax: 088-642-4257
								一級建築士大臣登録 第378337号	鎌田 龍二

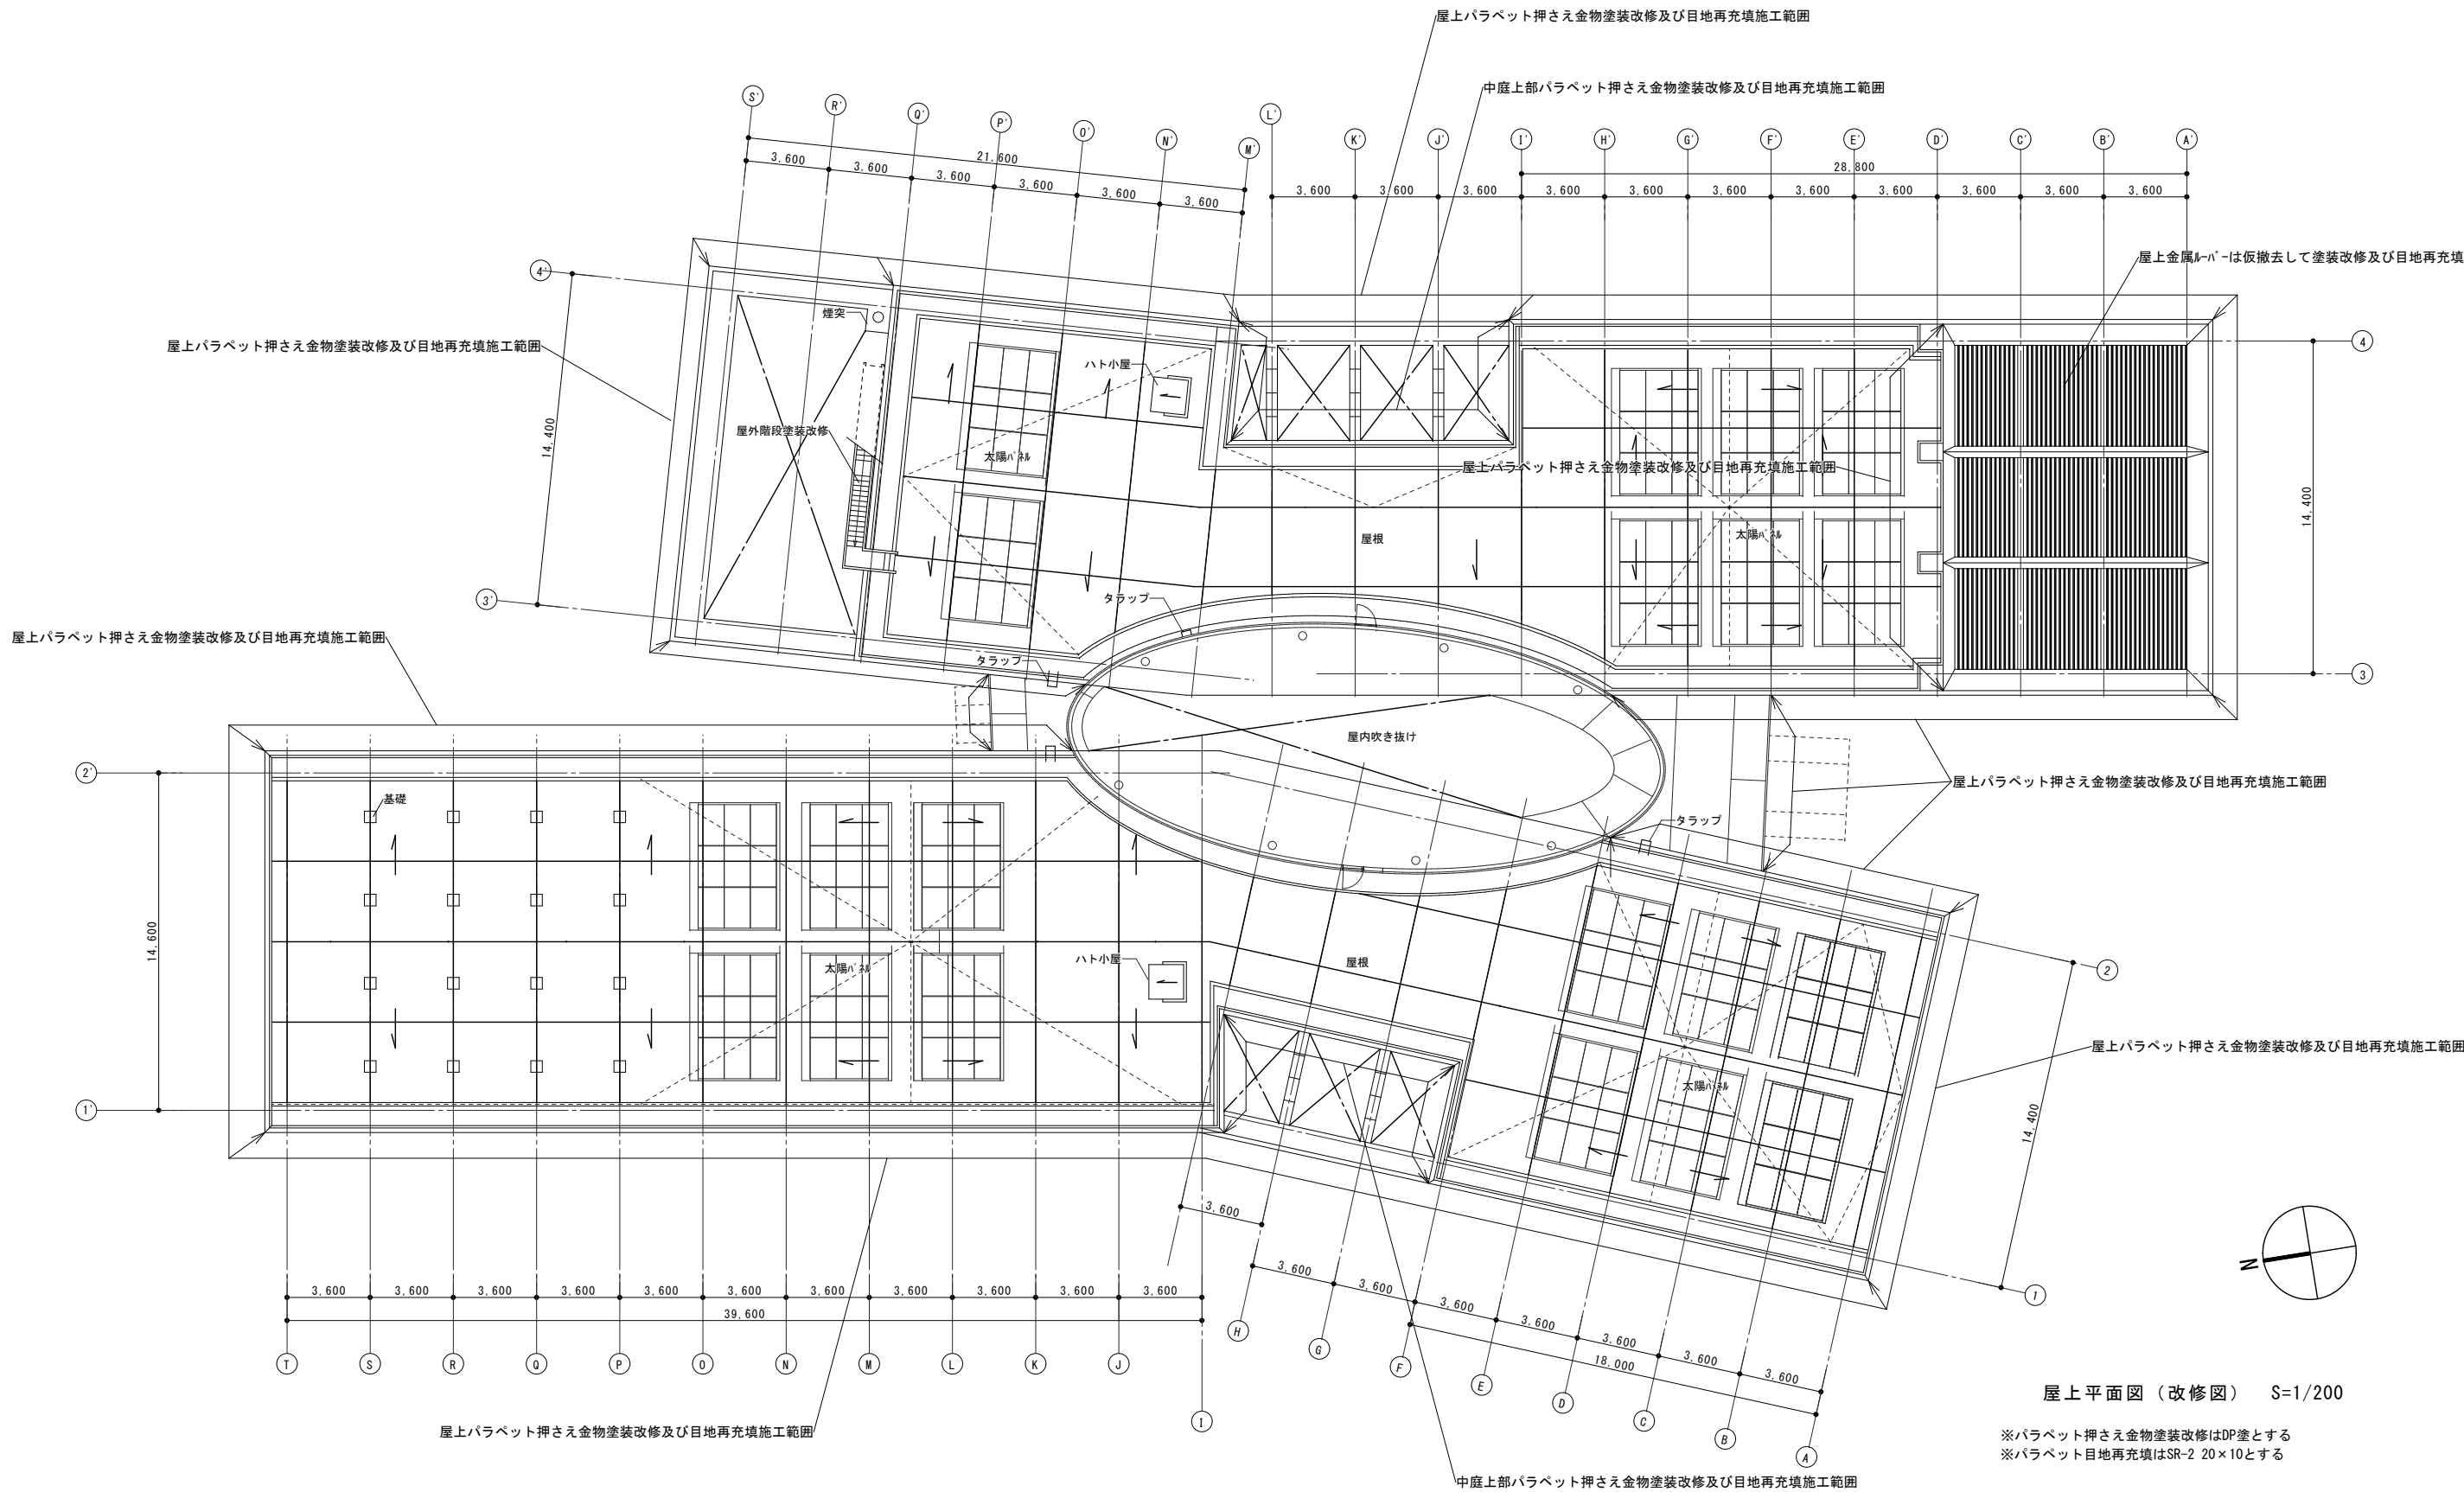


屋上平面図（改修図） S=1/200


※パラペット押さえ金物塗装改修はDP塗とする
※パラペット目地再充填はSR-2 20×10とする

徳島県県土整備部営繕課		工事名	R8営繕 文学書道館 徳・中前川 外部改修工事		図面番号	A-10		株式会社創和建築設計	一級建築士事務所
設計	竣工	図面名	屋上平面図（改修図）		縮尺	A2：100% A3：71% 1/200		徳島市国府町花園76番地の3	Tel：088-642-5062
R8.3	—							徳島県知事登録 第21086号	Fax：088-642-4257
								一級建築士大臣登録 第378337号	鎌田 龍二

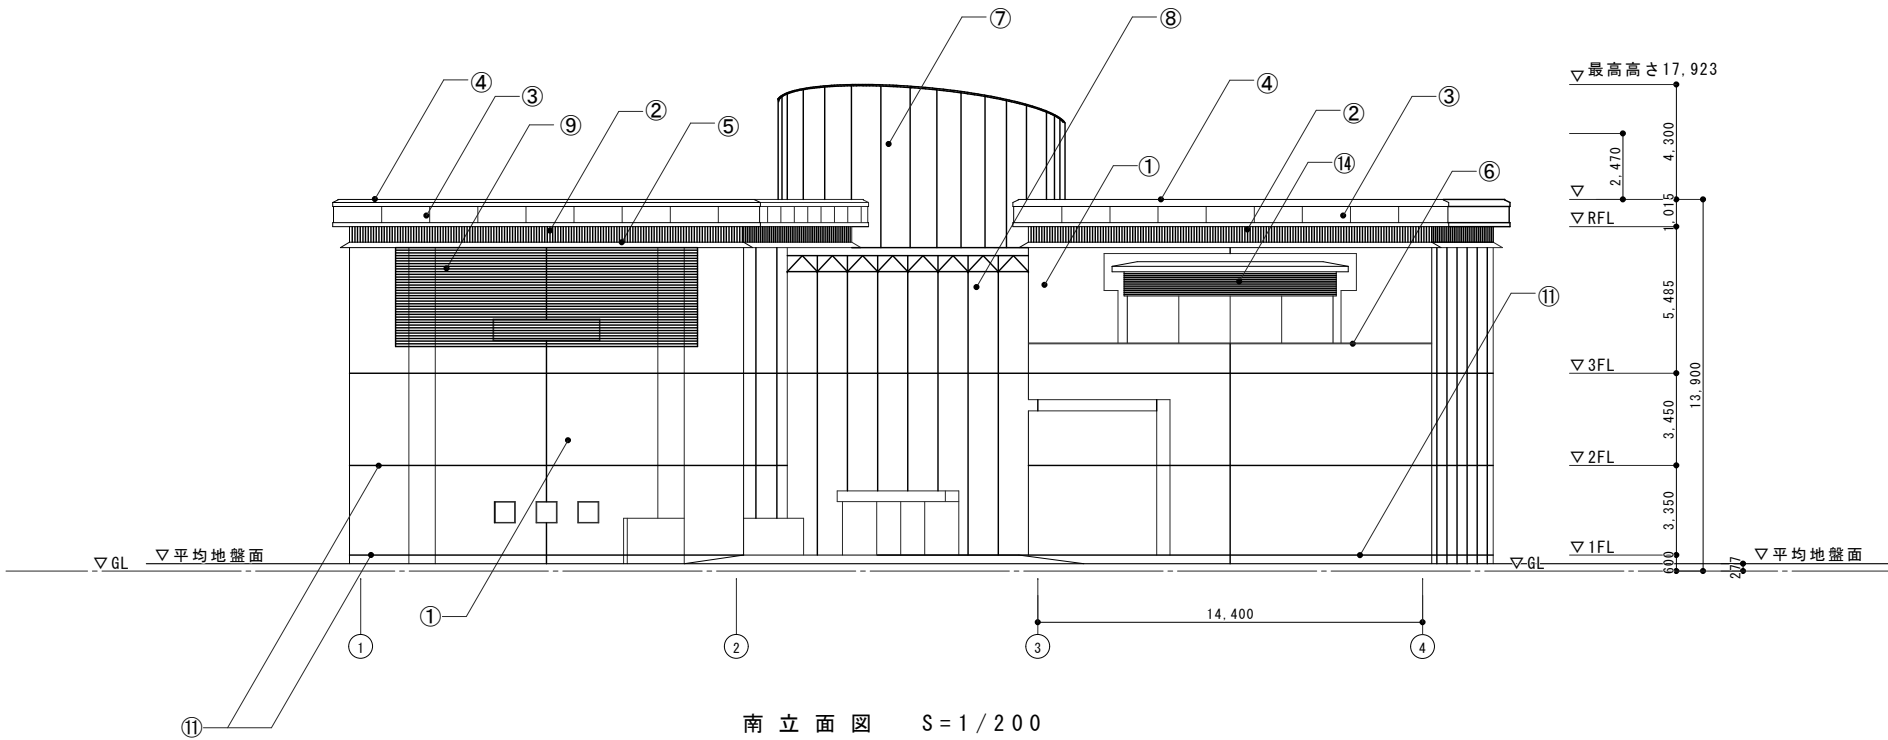


既存仕上	改修仕上
① 壁：珪藻土掻き落とし仕上げ	部分補修又は全面撤去・厚膜特殊左官材（掻き落とし仕上げ）新設
① 袖壁：コンクリート打放フッ素樹脂塗装（クリアー）	袖壁：既存仕上り高圧水洗いの上フッ素樹脂塗装（クリアー）
② 壁：アルミスパンドレル アクリル樹脂焼付塗装	壁：既存仕上り高圧水洗いの上耐候性塗料塗り
③ 軒先金物：アルミニウムパネル（t=2.5）アクリル樹脂焼付塗装	軒先金物：既存仕上り高圧水洗いの上耐候性塗料塗り
④ 笠木：アルミパネル（t=2.0）アクリル樹脂焼付塗装	笠木：既存仕上り高圧水洗いの上耐候性塗料塗り
⑤ 水切：アルミパネル（t=2.0）アクリル樹脂焼付塗装	水切：既存仕上り高圧水洗いの上耐候性塗料塗り
⑥ 水切：アルミパネル（t=2.0）アクリル樹脂焼付塗装	水切：既存仕上り高圧水洗いの上耐候性塗料塗り
⑥ ST ZRC	ST ZRC 既存仕上り高圧水洗いの上耐候性塗料塗り
⑦ ガラス：フロートガラス t=15	ガラス：ガラス既存のまま、目地再充填工法
⑧ ガラス：フロートガラス t=15	ガラス：既存のまま
⑨ 目隠しルーバー	目隠しルーバー：仮撤去高圧水洗いの上耐候性塗料塗り再取付
⑩ ひび割れ誘発目地 20×10	ひび割れ誘発目地 再充填工法 ㊦'リウキ系20×10
⑪ 打継目地（シーリング深目地） ポリウレタン 20×10	打継目地（シーリング深目地） 再充填工法 ㊦'リウキ系20×10
⑫ タラップ	タラップ：既存のまま
⑬ 空調屋外機用目隠しルーバー	空調屋外機用目隠しルーバー：既存ルーバー下地処理の上耐候性塗料塗り
⑭ アルミすだれ	アルミすだれ：既存のまま

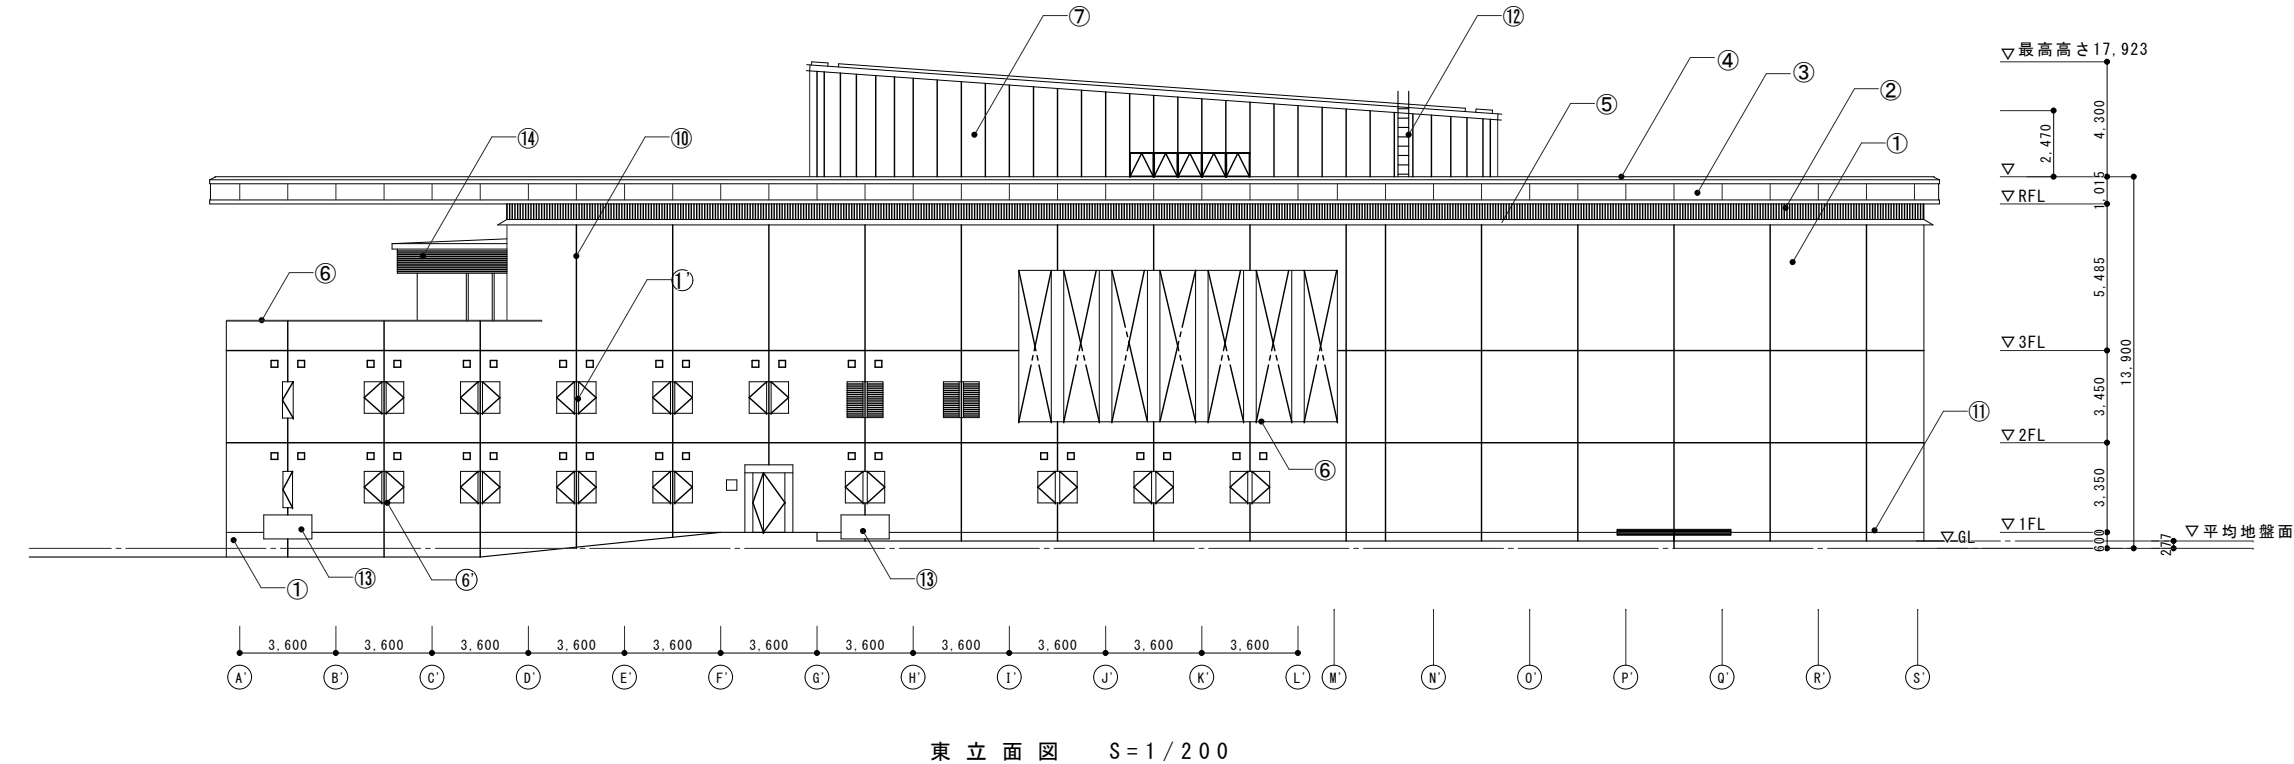

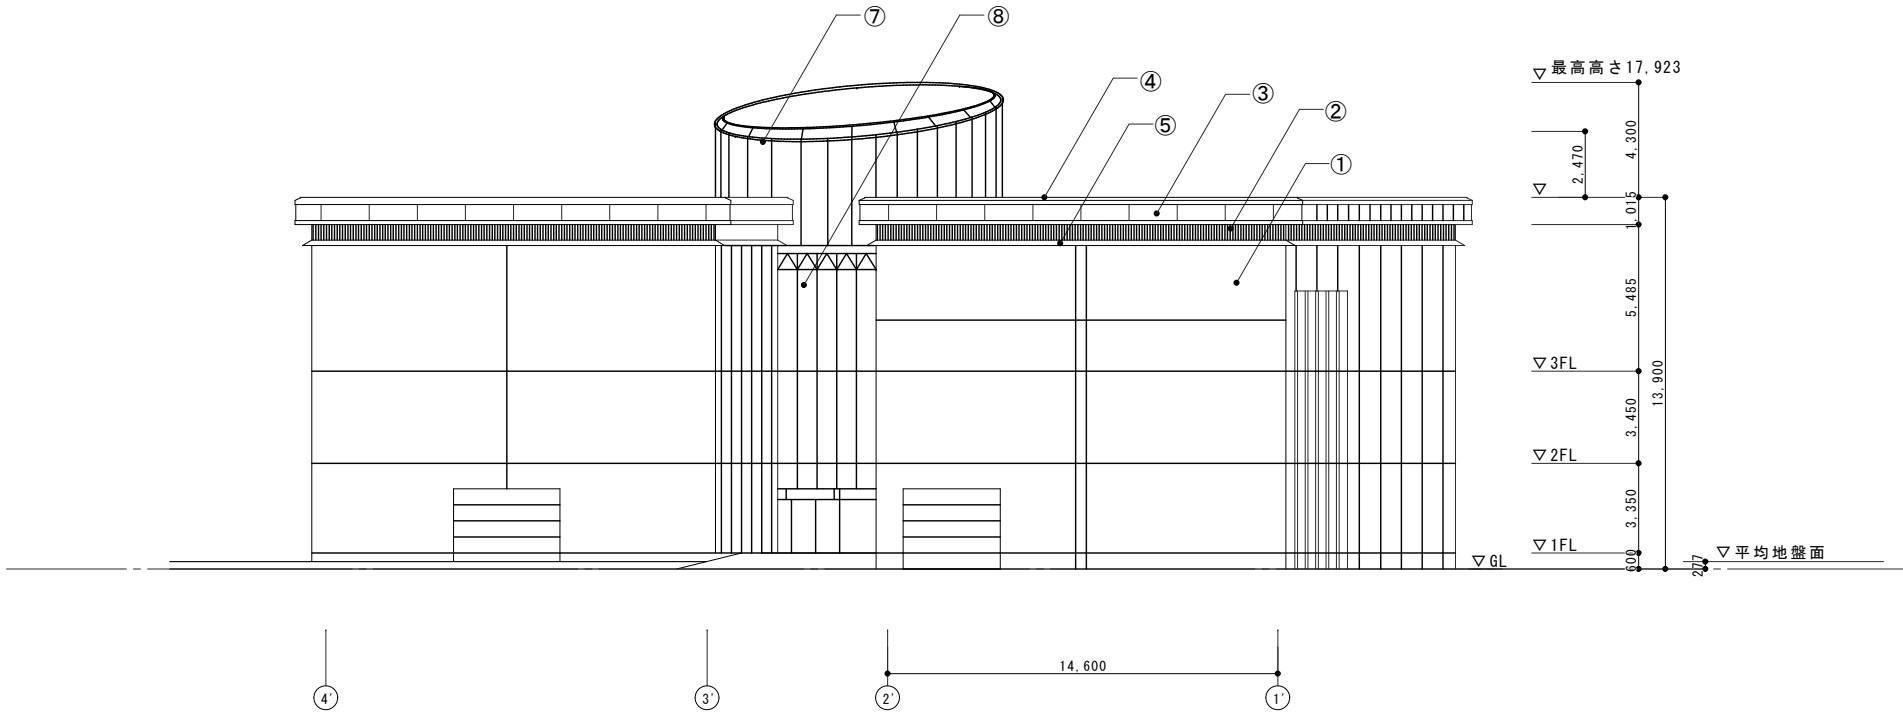


北立面図 S = 1/200

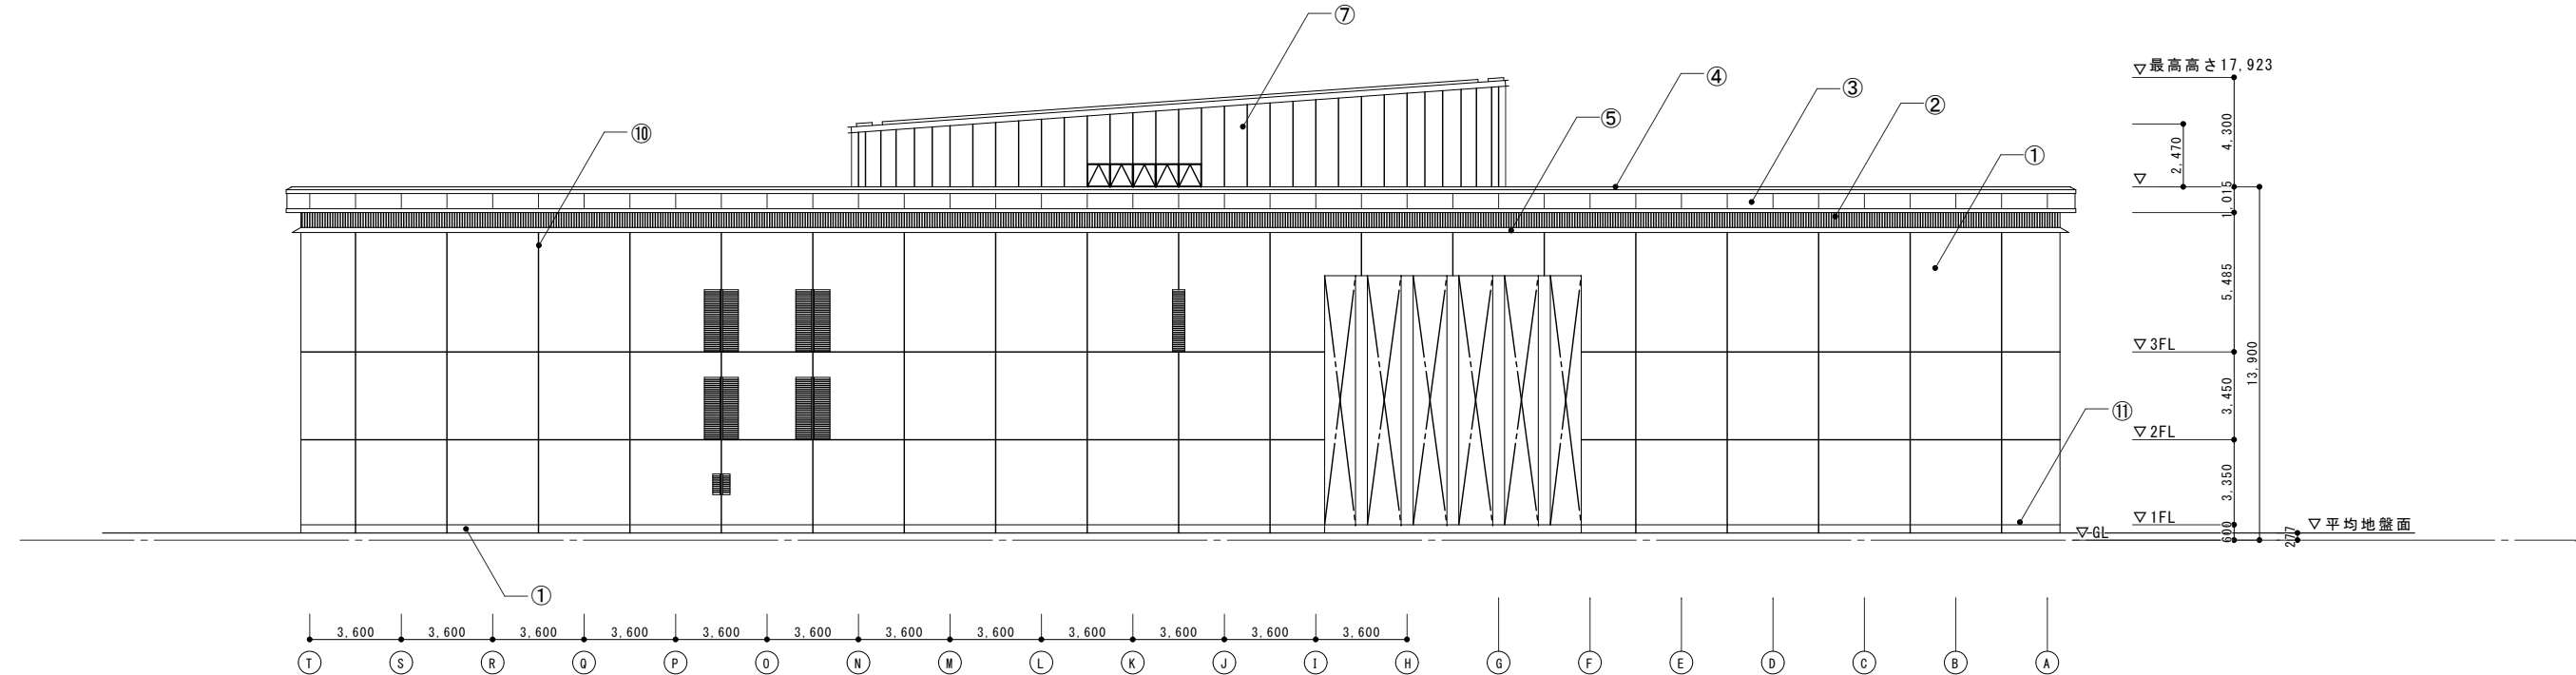


西立面図 S = 1/200

	既存仕上げ	改修仕上げ
①	壁：珪藻土掻き落とし仕上げ	部分補修又は全面撤去・厚膜特殊左官材(掻き落とし仕上げ)新設
①	袖壁：コンクリート打放フッ素樹脂塗装(クリアー)	袖壁：既存仕上げ高圧水洗いの上フッ素樹脂塗装(クリアー)
②	壁：アルミスバンドレル アクリル樹脂焼付塗装	壁：既存仕上げ高圧水洗いの上耐候性塗料塗り
③	軒先金物：アルミニウムパネル(t=2.5) アクリル樹脂焼付塗装	軒先金物：既存仕上げ高圧水洗いの上耐候性塗料塗り
④	笠木：アルミパネル(t=2.0) アクリル樹脂焼付塗装	笠木：既存仕上げ高圧水洗いの上耐候性塗料塗り
⑤	水切：アルミパネル(t=2.0) アクリル樹脂焼付塗装	水切：既存仕上げ高圧水洗いの上耐候性塗料塗り
⑥	水切：アルミパネル(t=2.0) アクリル樹脂焼付塗装	水切：既存仕上げ高圧水洗いの上耐候性塗料塗り
⑥	ST ZRC	ST ZRC 既存仕上げ高圧水洗いの上耐候性塗料塗り
⑦	ガラス：フロートガラス t=15	ガラス：ガラス既存のまま、目地再充填工法
⑧	ガラス：フロートガラス t=15	ガラス：既存のまま
⑨	目隠しルーバー	目隠しルーバー：仮撤去高圧水洗いの上耐候性塗料塗り再取付
⑩	ひび割れ誘発目地 20×10	ひび割れ誘発目地 再充填工法 ㊦'リリツ系20×10
⑪	打継目地(シーリング深目地) ポリウレタン 20×10	打継目地(シーリング深目地) 再充填工法 ㊦'リリツ系20×10
⑫	タラップ	タラップ：既存のまま
⑬	空調屋外機用目隠しルーバー	空調屋外機用目隠しルーバー：既存ルーバー下地処理の上耐候性塗料塗り
⑭	アルミすだれ	アルミすだれ：既存のまま


		徳島県県土整備部営繕課		工事名	R 8 営繕 文学書道館 徳・中前川 外部改修工事		図面番号	株式会社 創和 建築設計 一級建築士事務所 徳島市国府町花園76番地の3 Tel : 088-642-5062		
		設計	竣工	図面名	立面図 2 (北西面・改修図)		縮尺	A2 : 100% A3 : 71% 徳島県知事登録 第21086号 Fax : 088-642-4257 一級建築士大臣登録 第378337号 鎌田 龍二		
		R8.3	—			1/200				

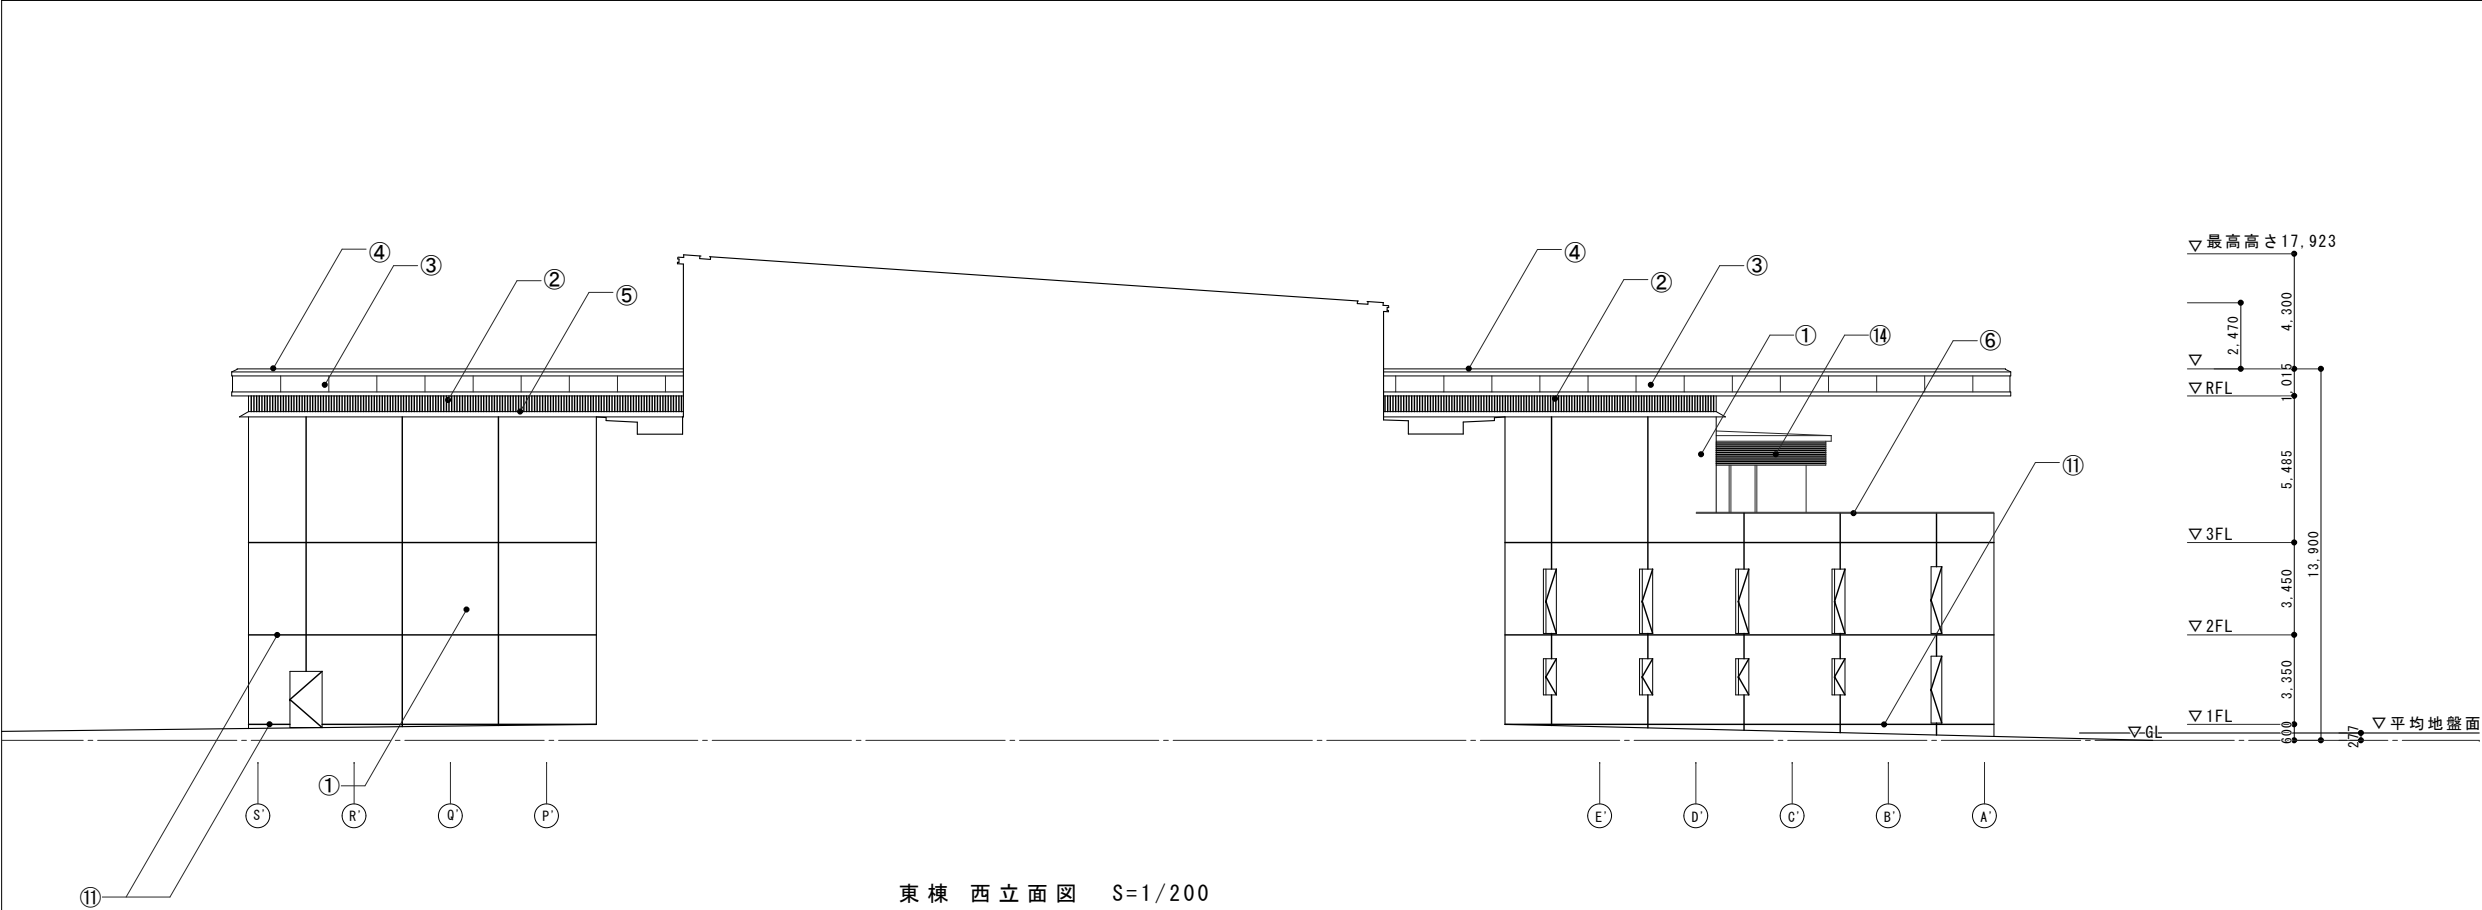


外 部 仕 上 げ		
①	既存	壁：珪藻土掻き落とし仕上げ
改修	部分補修又は全面撤去・厚膜特殊左官材(掻き落とし仕上げ)新設	
①'	既存	袖壁：コンクリート打放フッ素樹脂塗装(クリアー)
改修	袖壁：既存仕上げ高圧水洗いの上フッ素樹脂塗装(クリアー)	
②	既存	壁：アルミサンドレール アクリル樹脂焼付塗装
改修	壁：既存仕上げ高圧水洗いの上耐候性塗料塗り	
③	既存	軒先金物：アルミニウムパネル(t=2.5) アクリル樹脂焼付塗装
改修	軒先金物：既存仕上げ高圧水洗いの上耐候性塗料塗り	
④	既存	笠木：アルミパネル(t=2.0) アクリル樹脂焼付塗装
改修	笠木：既存仕上げ高圧水洗いの上耐候性塗料塗り	
⑤	既存	水切：アルミパネル(t=2.0) アクリル樹脂焼付塗装
改修	水切：既存仕上げ高圧水洗いの上耐候性塗料塗り	
⑥	既存	水切：アルミパネル(t=2.0) アクリル樹脂焼付塗装
改修	水切：既存仕上げ高圧水洗いの上耐候性塗料塗り	
⑥'	既存	ST ZRC
改修	ST ZRC 既存仕上げ高圧水洗いの上耐候性塗料塗り	
⑦	既存	ガラス：フロートガラス t=15
改修	ガラス：ガラス既存のまま、目地再充填工法	
⑧	既存	ガラス：フロートガラス t=15
改修	ガラス：既存のまま	
⑨	既存	目隠しルーバー
改修	目隠しルーバー：仮撤去高圧水洗いの上耐候性塗料塗り再取付	
⑩	既存	ひび割れ誘発目地 20×10
改修	ひび割れ誘発目地 再充填工法 ｶﾞﾗｽｼｰﾙ系20×10	
⑪	既存	打継目地(シーリング深目地) ポリウレタン 20×10
改修	打継目地(シーリング深目地) 再充填工法 ｶﾞﾗｽｼｰﾙ系20×10	
⑫	既存	タラップ
改修	タラップ：既存のまま	
⑬	既存	空調屋外機用目隠しルーバー
改修	空調屋外機用目隠しルーバー：既存ルーバー下地処理の上耐候性塗料塗り	
⑭	既存	アルミすだれ
改修	アルミすだれ：既存のまま	

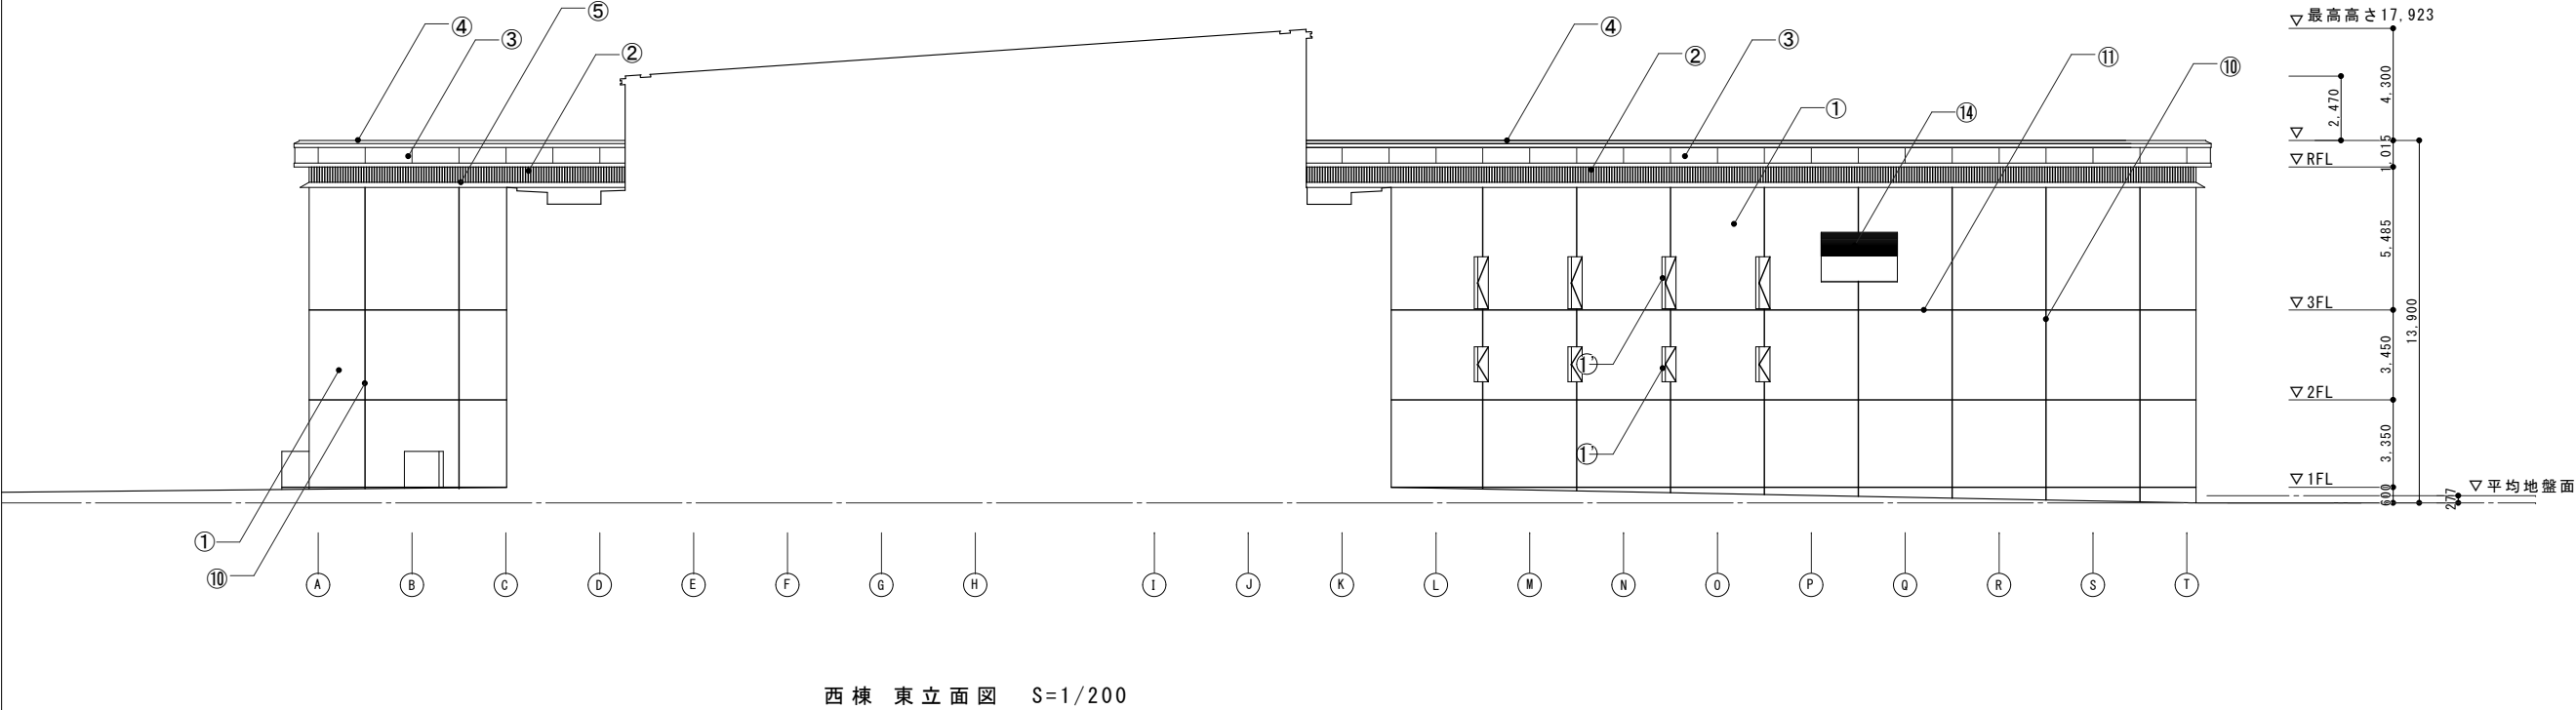


徳島県県土整備部営繕課		工事名	R 8 営繕 文学書道館 徳・中前川 外部改修工事	図面番号	A-13	株式会社創和建築設計 一級建築士事務所 徳島市国府町花園76番地の3 Tel：088-642-5062 徳島県知事登録 第21086号 Fax：088-642-4257 一級建築士大臣登録 第378337号 鎌田 龍二
設計	竣工	図面名	立面図3（中庭面・改修図）	縮尺	A2：100% A3：71% 1/200	
R8.3	—					

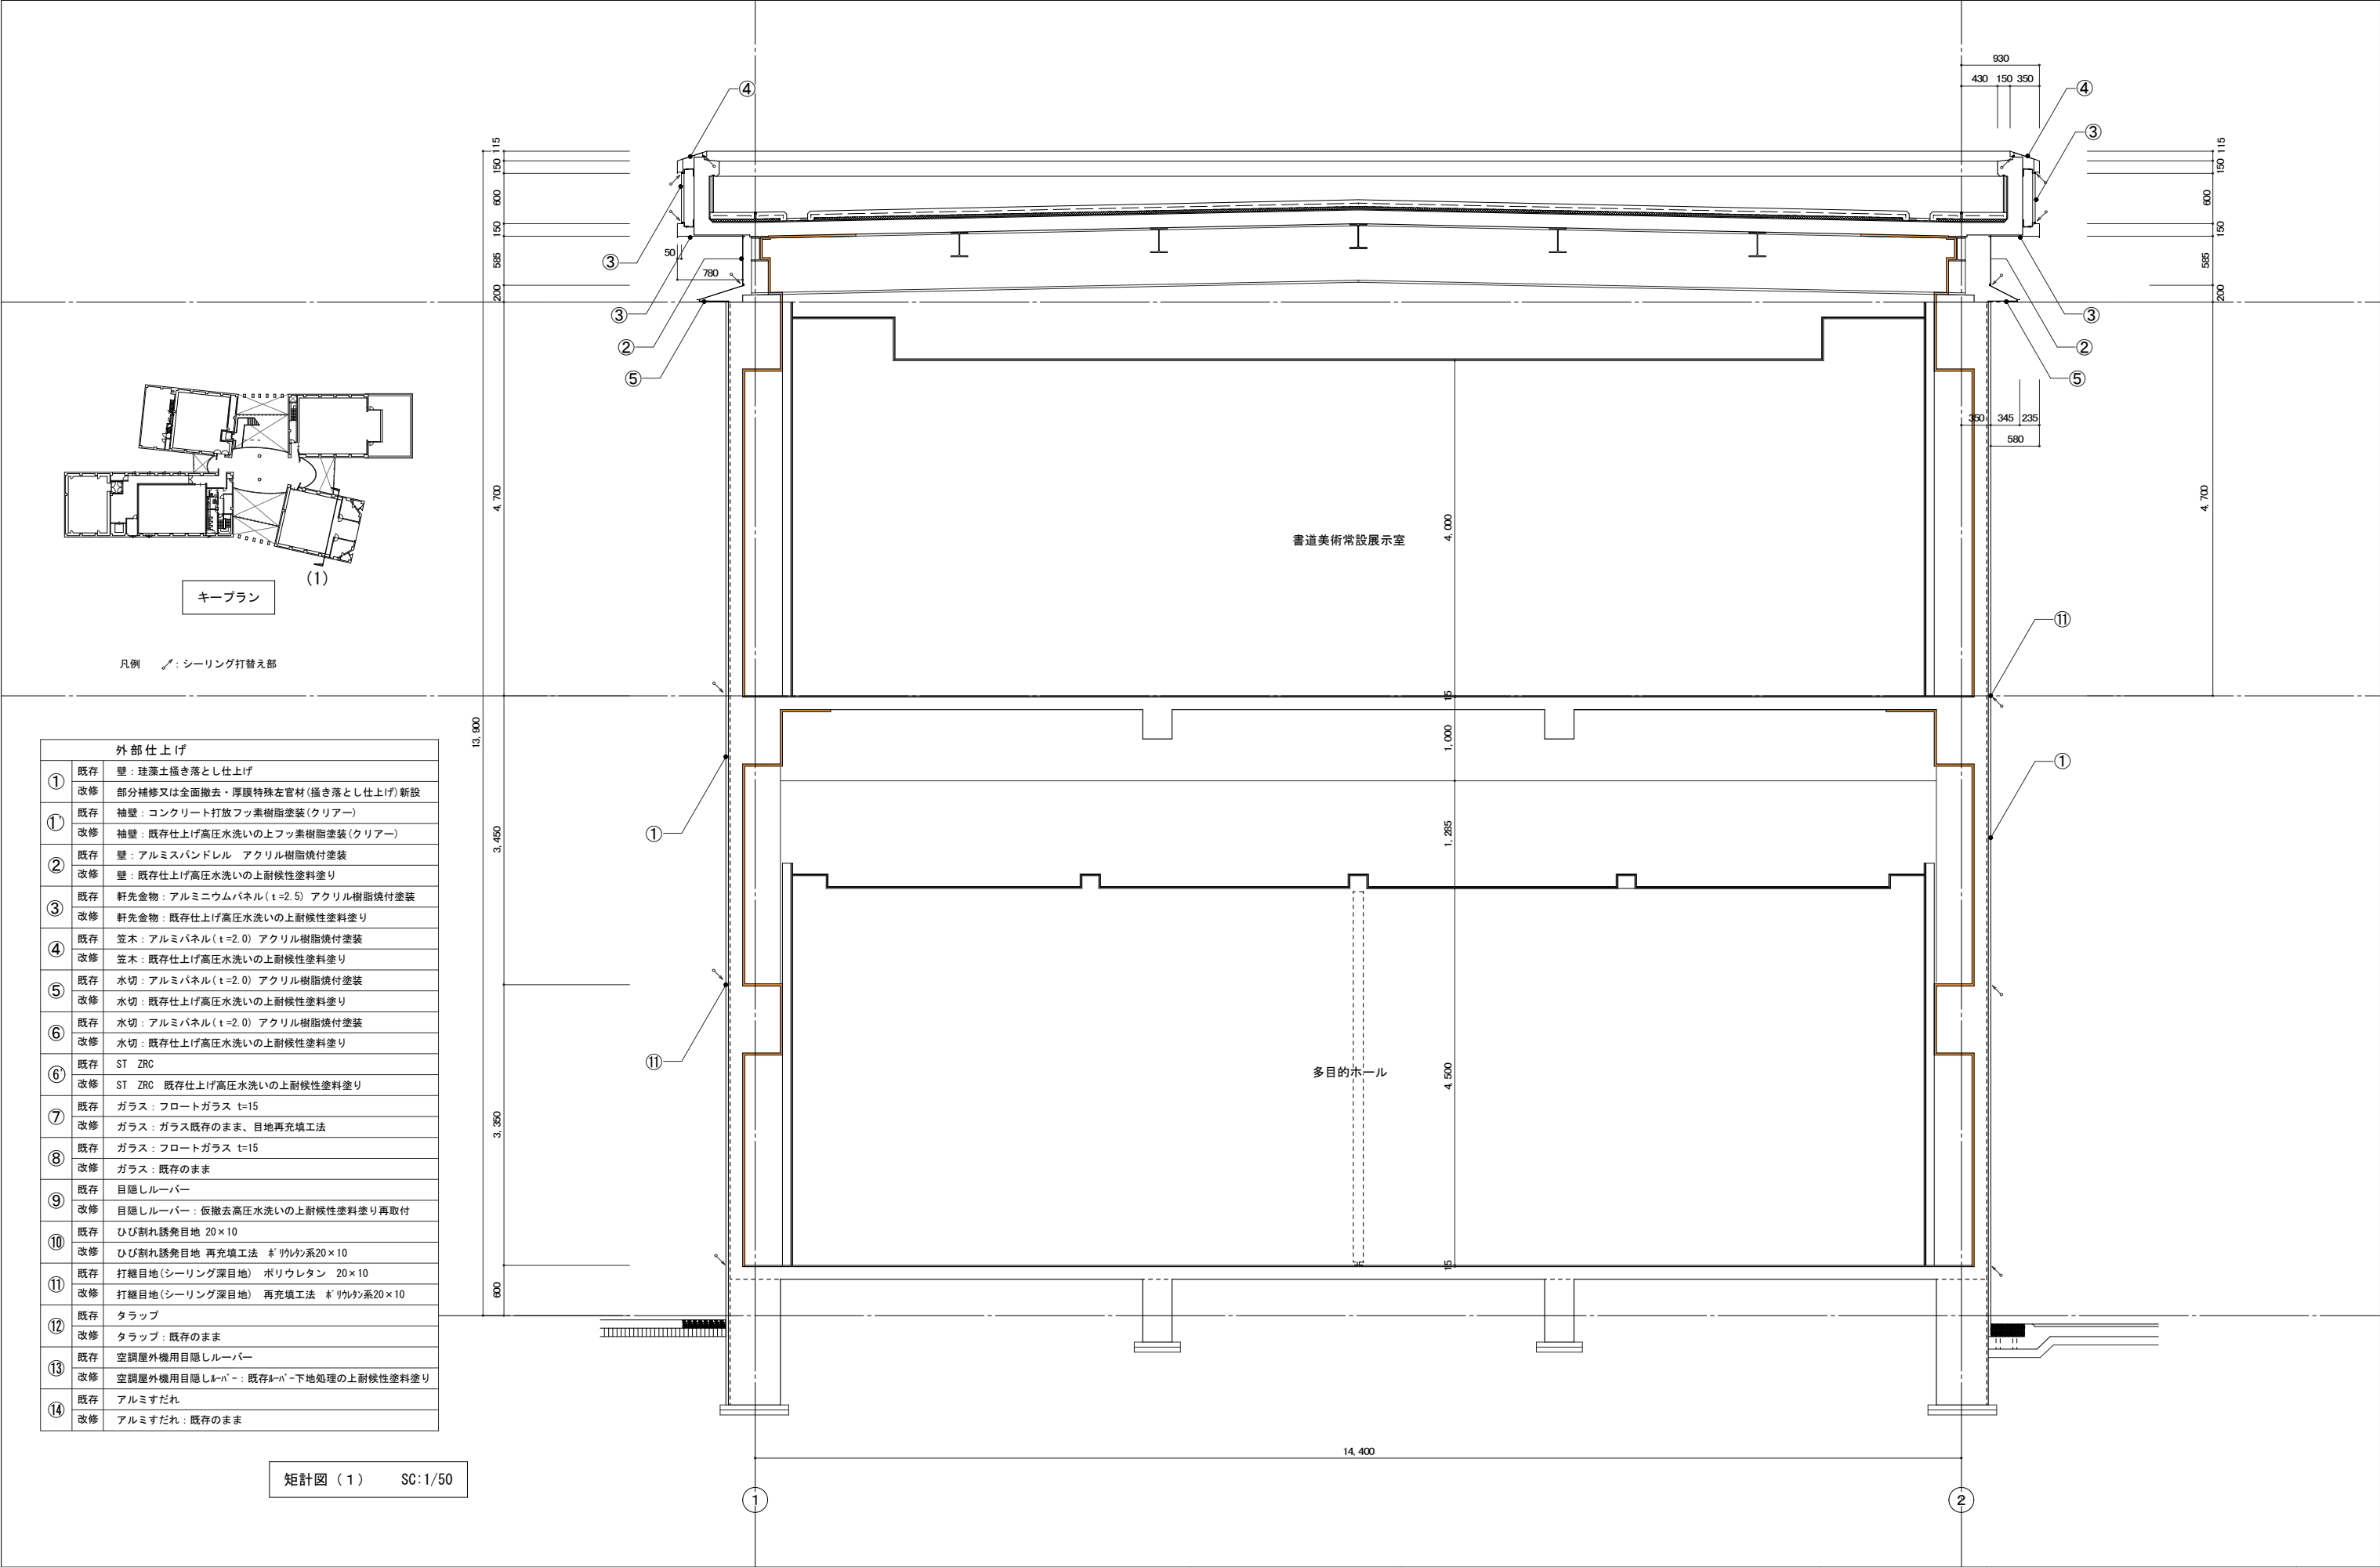


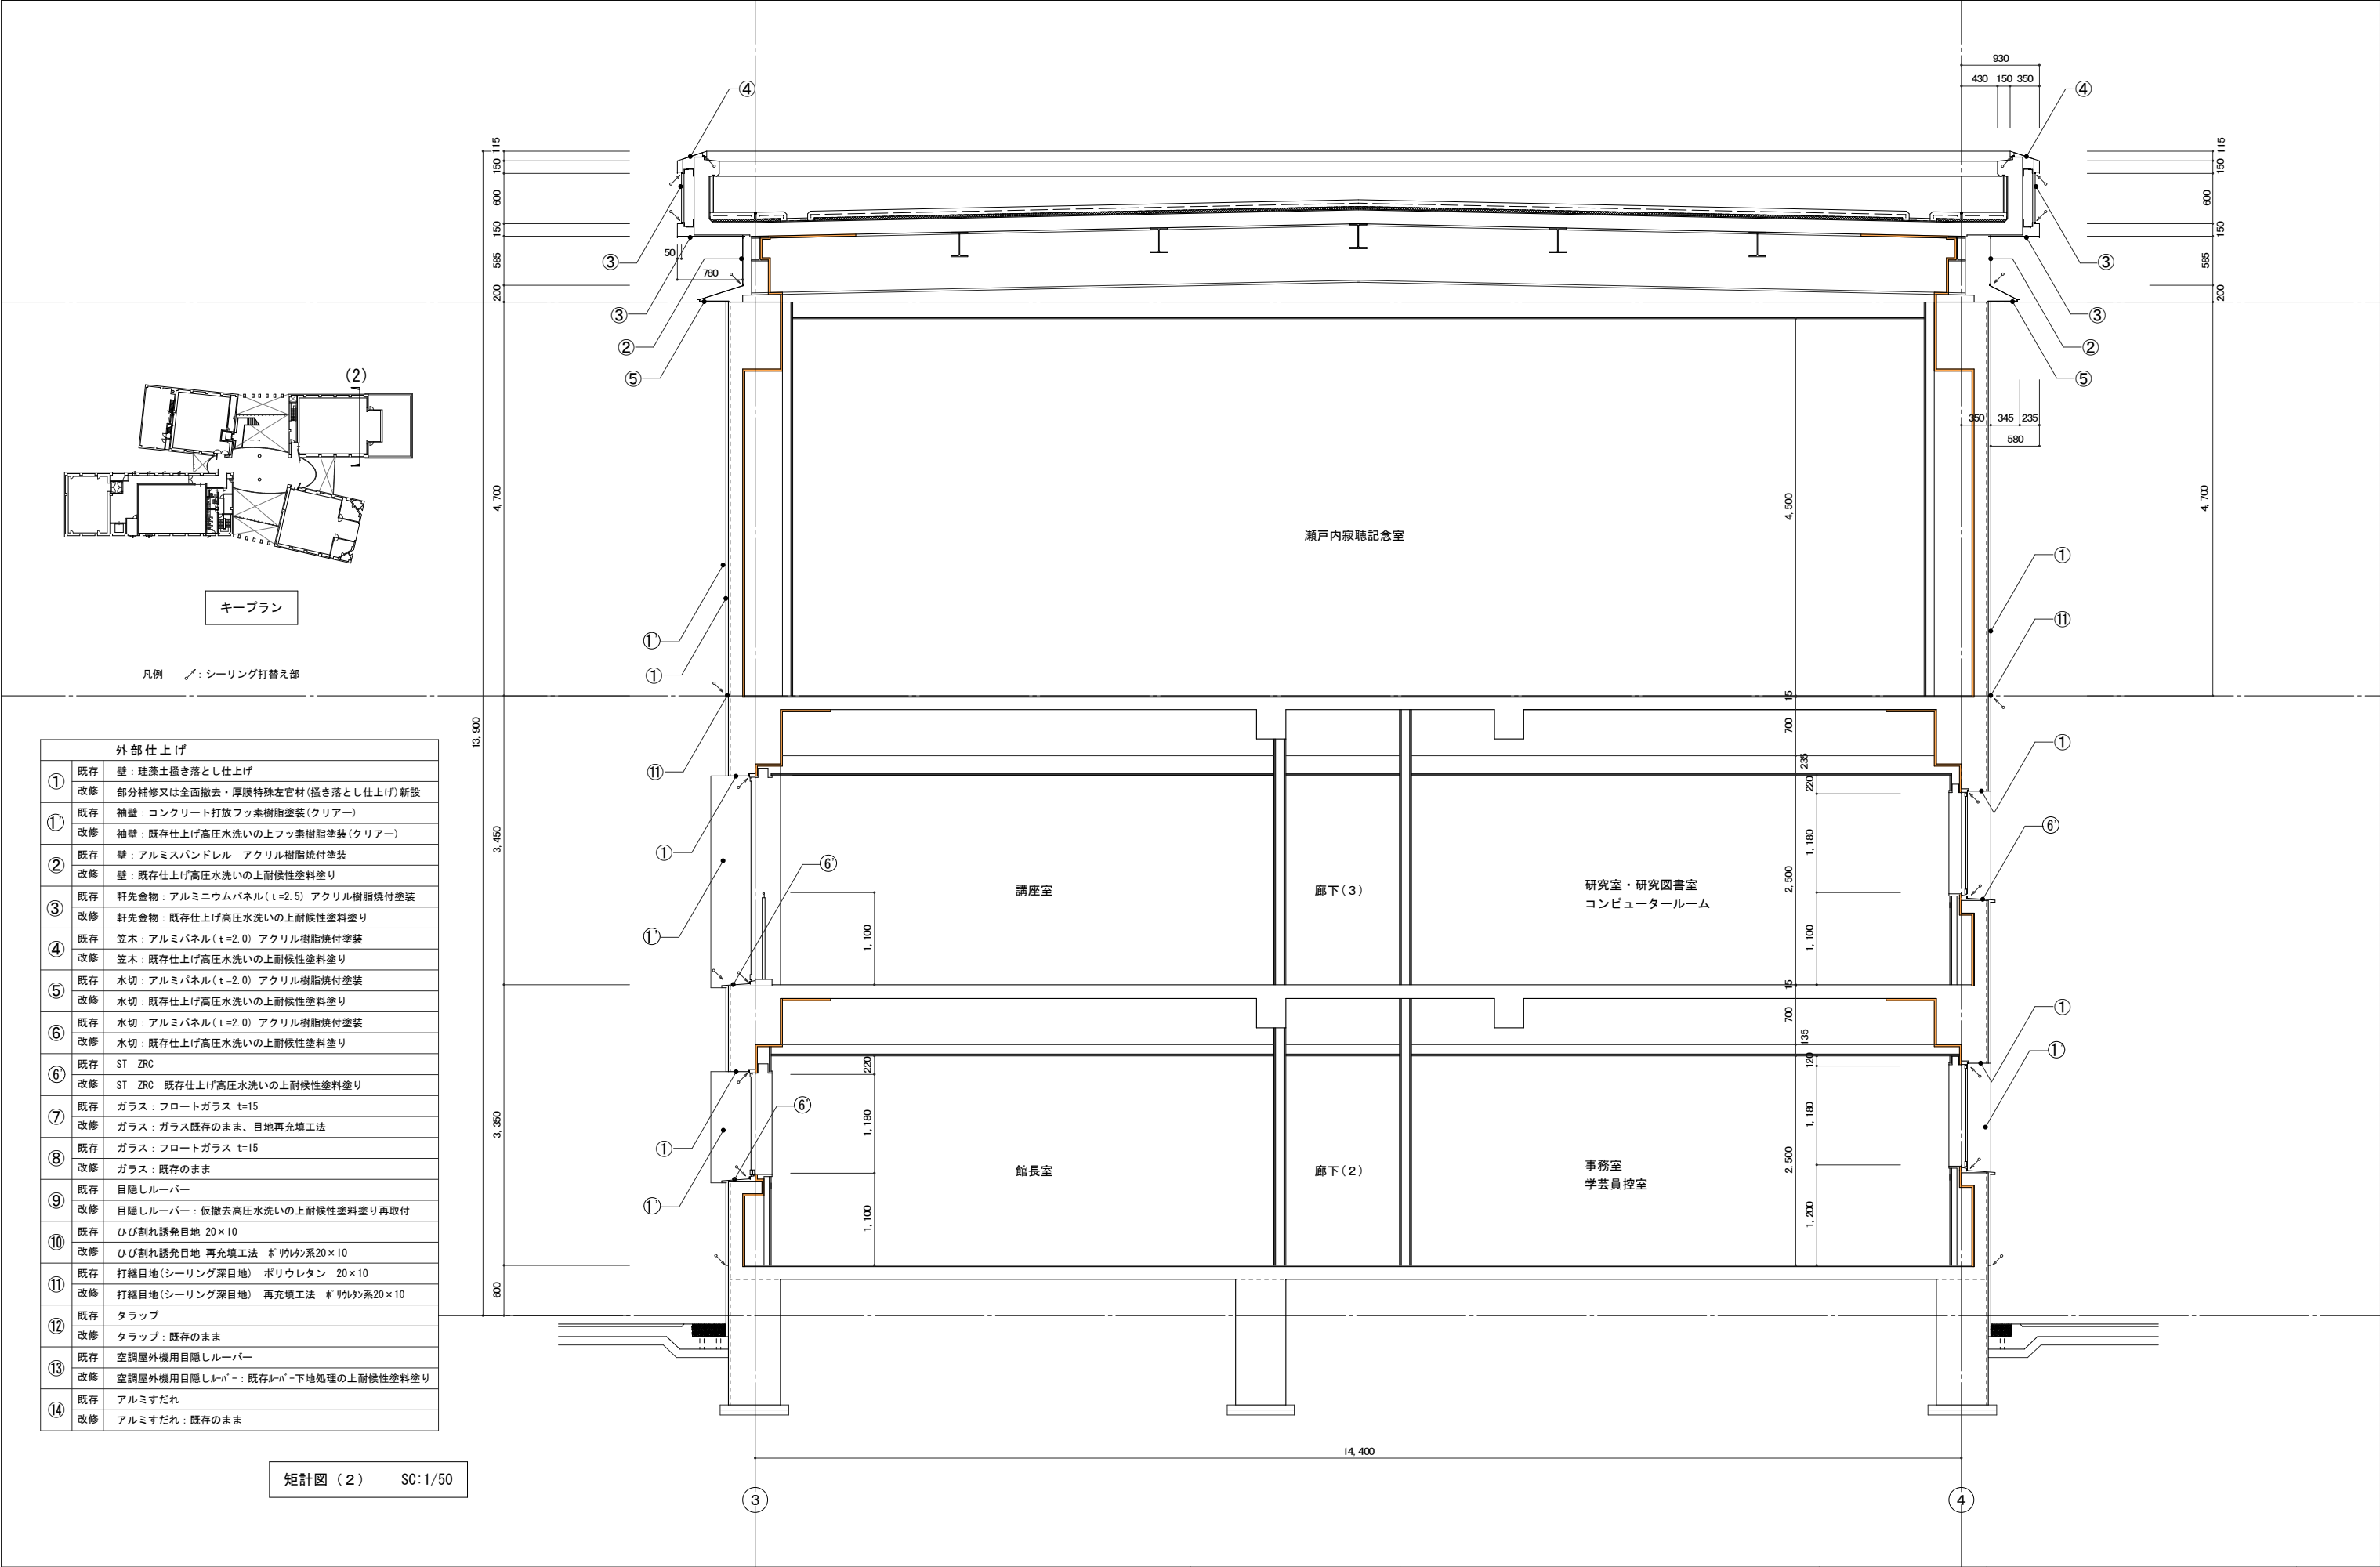


外部仕上げ	
① 既存	壁：珪藻土掻き落とし仕上げ
改修	部分補修又は全面撤去・厚膜特殊左官材(掻き落とし仕上げ)新設
① 既存	袖壁：コンクリート打放フッ素樹脂塗装(クリアー)
改修	袖壁：既存仕上げ高圧水洗いの上フッ素樹脂塗装(クリアー)
② 既存	壁：アルミスパンドレル アクリル樹脂焼付塗装
改修	壁：既存仕上げ高圧水洗いの上耐候性塗料塗り
③ 既存	軒先金物：アルミニウムパネル(t=2.5) アクリル樹脂焼付塗装
改修	軒先金物：既存仕上げ高圧水洗いの上耐候性塗料塗り
④ 既存	笠木：アルミパネル(t=2.0) アクリル樹脂焼付塗装
改修	笠木：既存仕上げ高圧水洗いの上耐候性塗料塗り
⑤ 既存	水切：アルミパネル(t=2.0) アクリル樹脂焼付塗装
改修	水切：既存仕上げ高圧水洗いの上耐候性塗料塗り
⑥ 既存	水切：アルミパネル(t=2.0) アクリル樹脂焼付塗装
改修	水切：既存仕上げ高圧水洗いの上耐候性塗料塗り
⑥ 既存	ST ZRC
改修	ST ZRC 既存仕上げ高圧水洗いの上耐候性塗料塗り
⑦ 既存	ガラス：フロートガラス t=15
改修	ガラス：ガラス既存のまま、目地再充填工法
⑧ 既存	ガラス：フロートガラス t=15
改修	ガラス：既存のまま
⑨ 既存	目隠しルーバー
改修	目隠しルーバー：仮撤去高圧水洗いの上耐候性塗料塗り再取付
⑩ 既存	ひび割れ誘発目地 20×10
改修	ひび割れ誘発目地 再充填工法 ㊦リリウ系20×10
⑪ 既存	打継目地(シーリング深目地) ポリウレタン 20×10
改修	打継目地(シーリング深目地) 再充填工法 ㊦リリウ系20×10
⑫ 既存	タラップ
改修	タラップ：既存のまま
⑬ 既存	空調屋外機用目隠しルーバー
改修	空調屋外機用目隠しルーバー：既存ルーバー下地処理の上耐候性塗料塗り
⑭ 既存	アルミすだれ
改修	アルミすだれ：既存のまま

矩計図 (2) SC:1/50

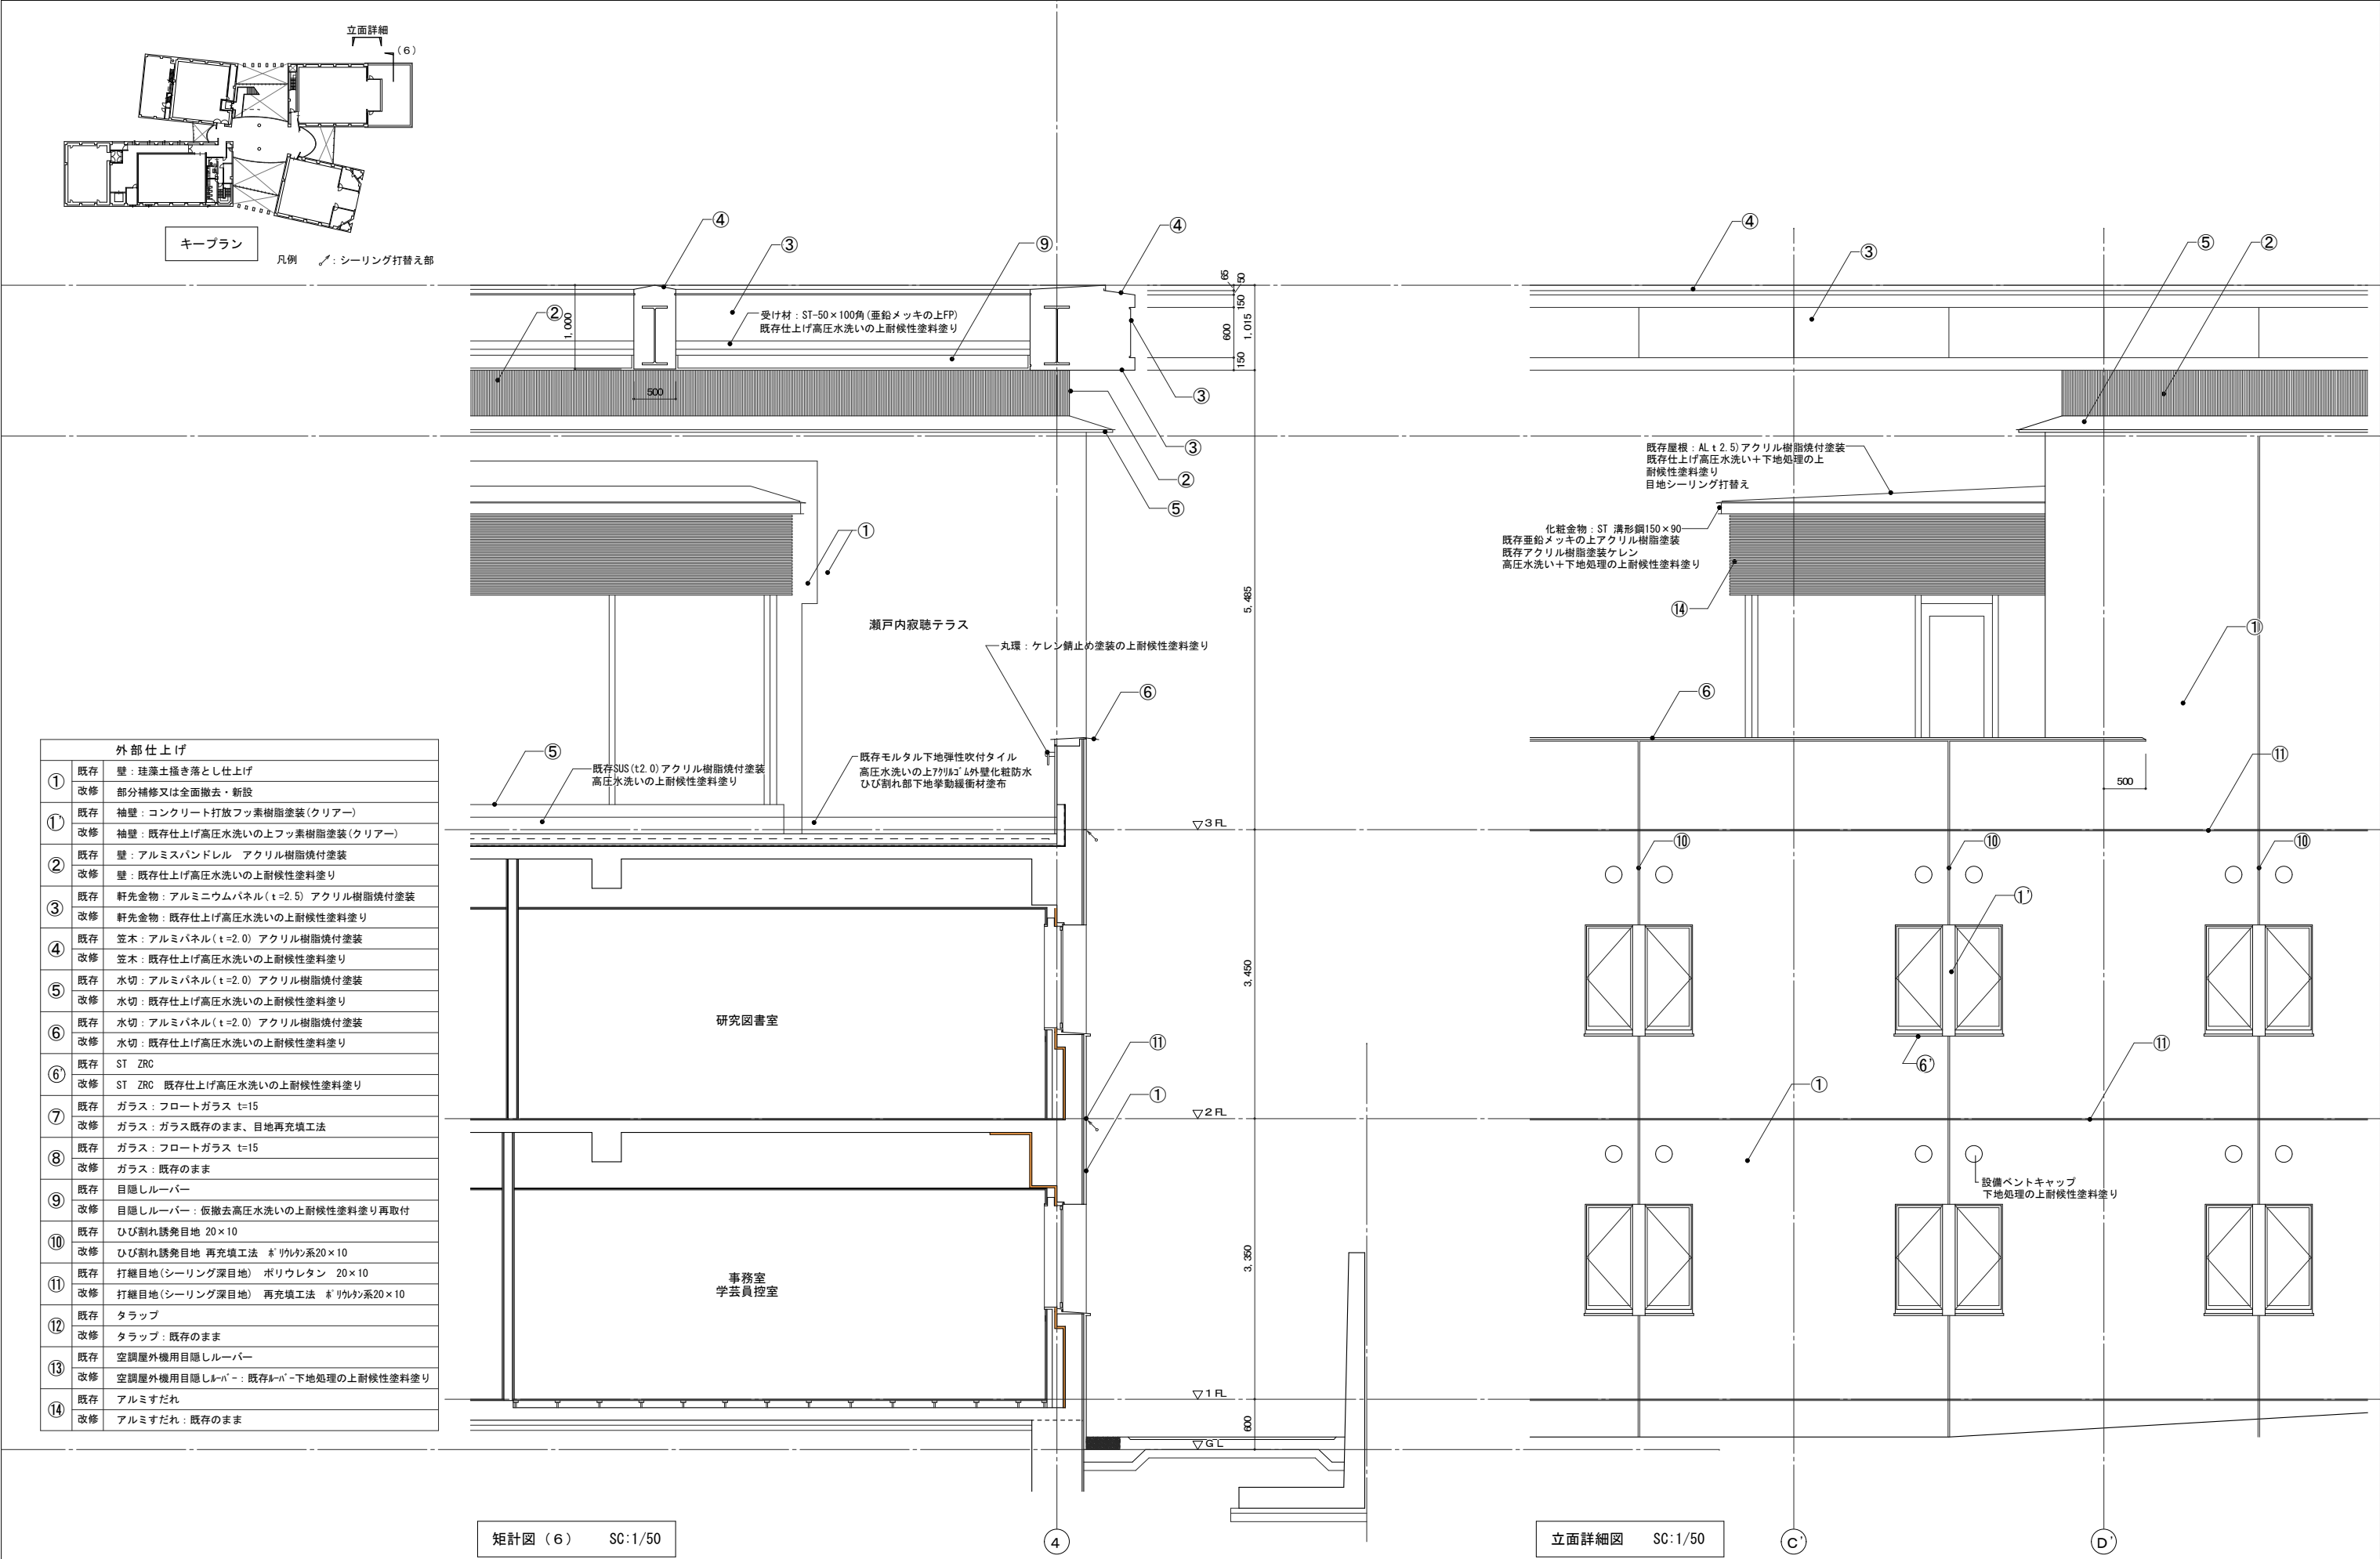


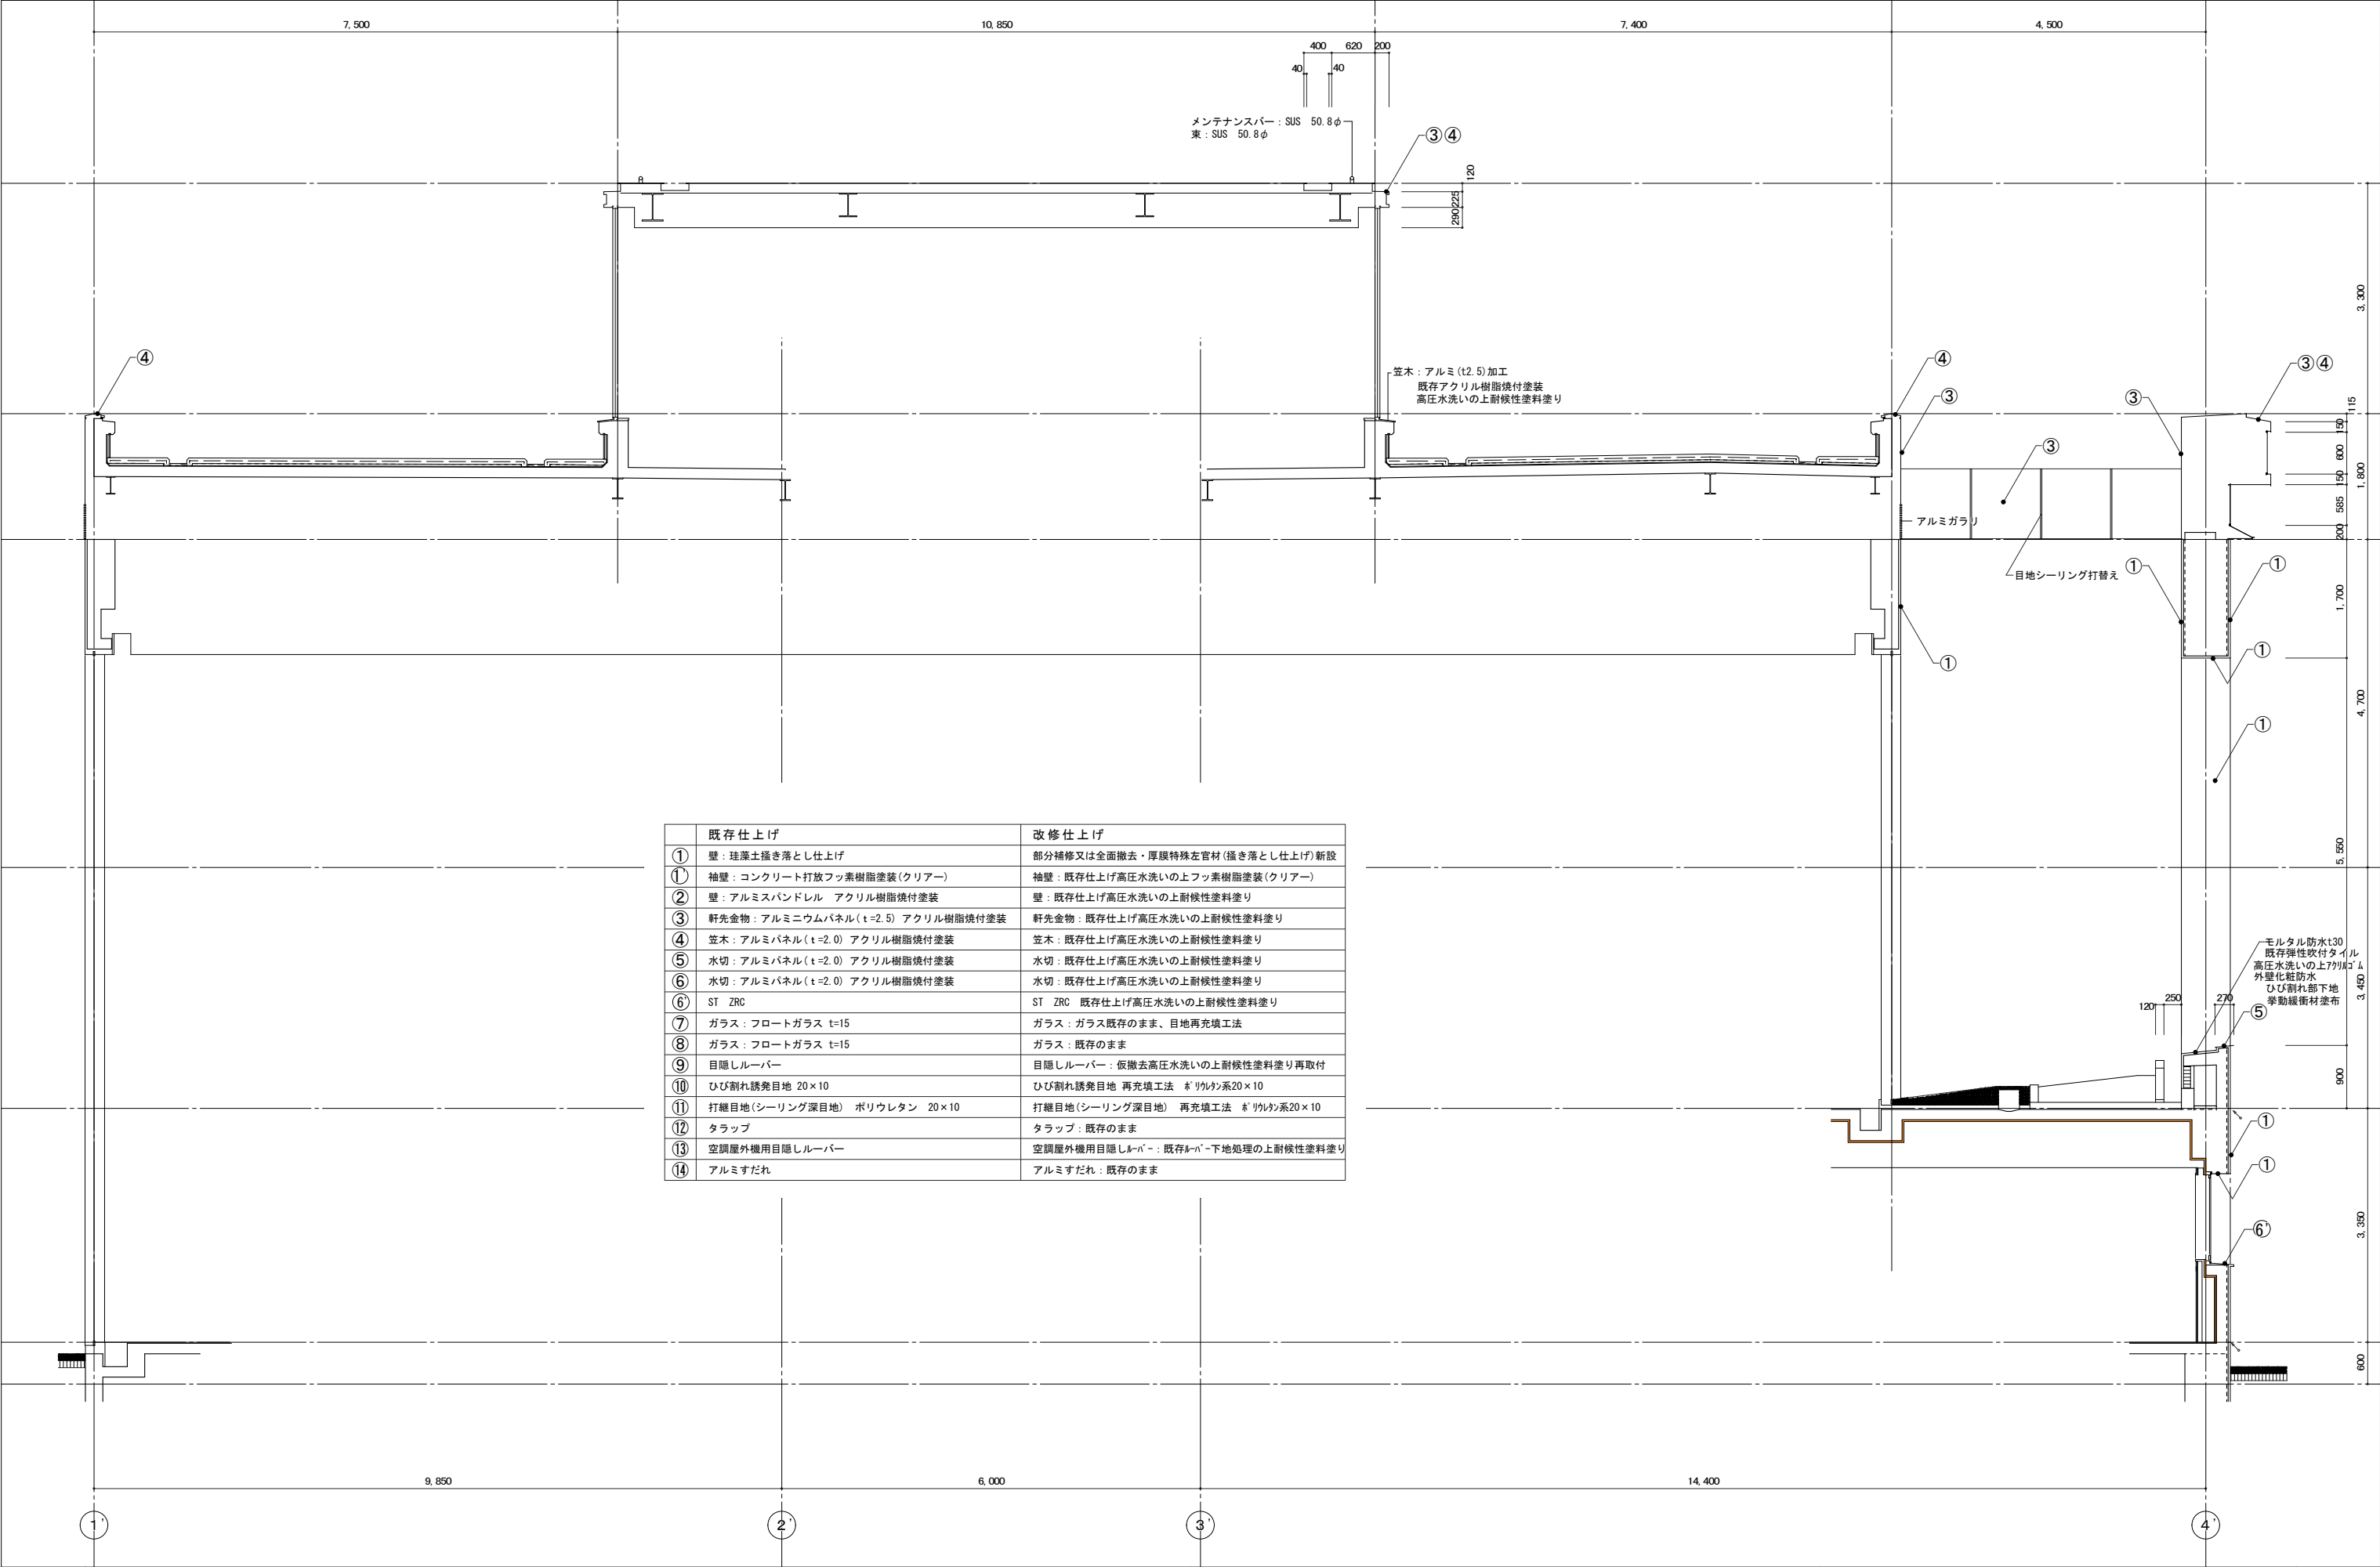

	既存仕上げ	改修仕上げ
①	壁：珪藻土掻き落とし仕上げ	部分補修又は全面撤去・厚膜特殊左官材(掻き落とし仕上げ)新設
①	袖壁：コンクリート打放フッ素樹脂塗装(クリアー)	袖壁：既存仕上げ高圧水洗いの上フッ素樹脂塗装(クリアー)
②	壁：アルミスパンドレル アクリル樹脂焼付塗装	壁：既存仕上げ高圧水洗いの上耐候性塗料塗り
③	軒先金物：アルミニウムパネル(t=2.5) アクリル樹脂焼付塗装	軒先金物：既存仕上げ高圧水洗いの上耐候性塗料塗り
④	笠木：アルミパネル(t=2.0) アクリル樹脂焼付塗装	笠木：既存仕上げ高圧水洗いの上耐候性塗料塗り
⑤	水切：アルミパネル(t=2.0) アクリル樹脂焼付塗装	水切：既存仕上げ高圧水洗いの上耐候性塗料塗り
⑥	水切：アルミパネル(t=2.0) アクリル樹脂焼付塗装	水切：既存仕上げ高圧水洗いの上耐候性塗料塗り
⑥	ST ZRC	ST ZRC 既存仕上げ高圧水洗いの上耐候性塗料塗り
⑦	ガラス：フロートガラス t=15	ガラス：ガラス既存のまま、目地再充填工法
⑧	ガラス：フロートガラス t=15	ガラス：既存のまま
⑨	目隠しルーバー	目隠しルーバー：仮撤去高圧水洗いの上耐候性塗料塗り再取付
⑩	ひび割れ誘発目地 20×10	ひび割れ誘発目地 再充填工法 *リリカ系20×10
⑪	打継目地(シーリング深目地) ポリウレタン 20×10	打継目地(シーリング深目地) 再充填工法 *リリカ系20×10
⑫	タラップ	タラップ：既存のまま
⑬	空調屋外機用目隠しルーバー	空調屋外機用目隠しルーバー：既存ルーバー下地処理の上耐候性塗料塗り
⑭	アルミすだれ	アルミすだれ：既存のまま

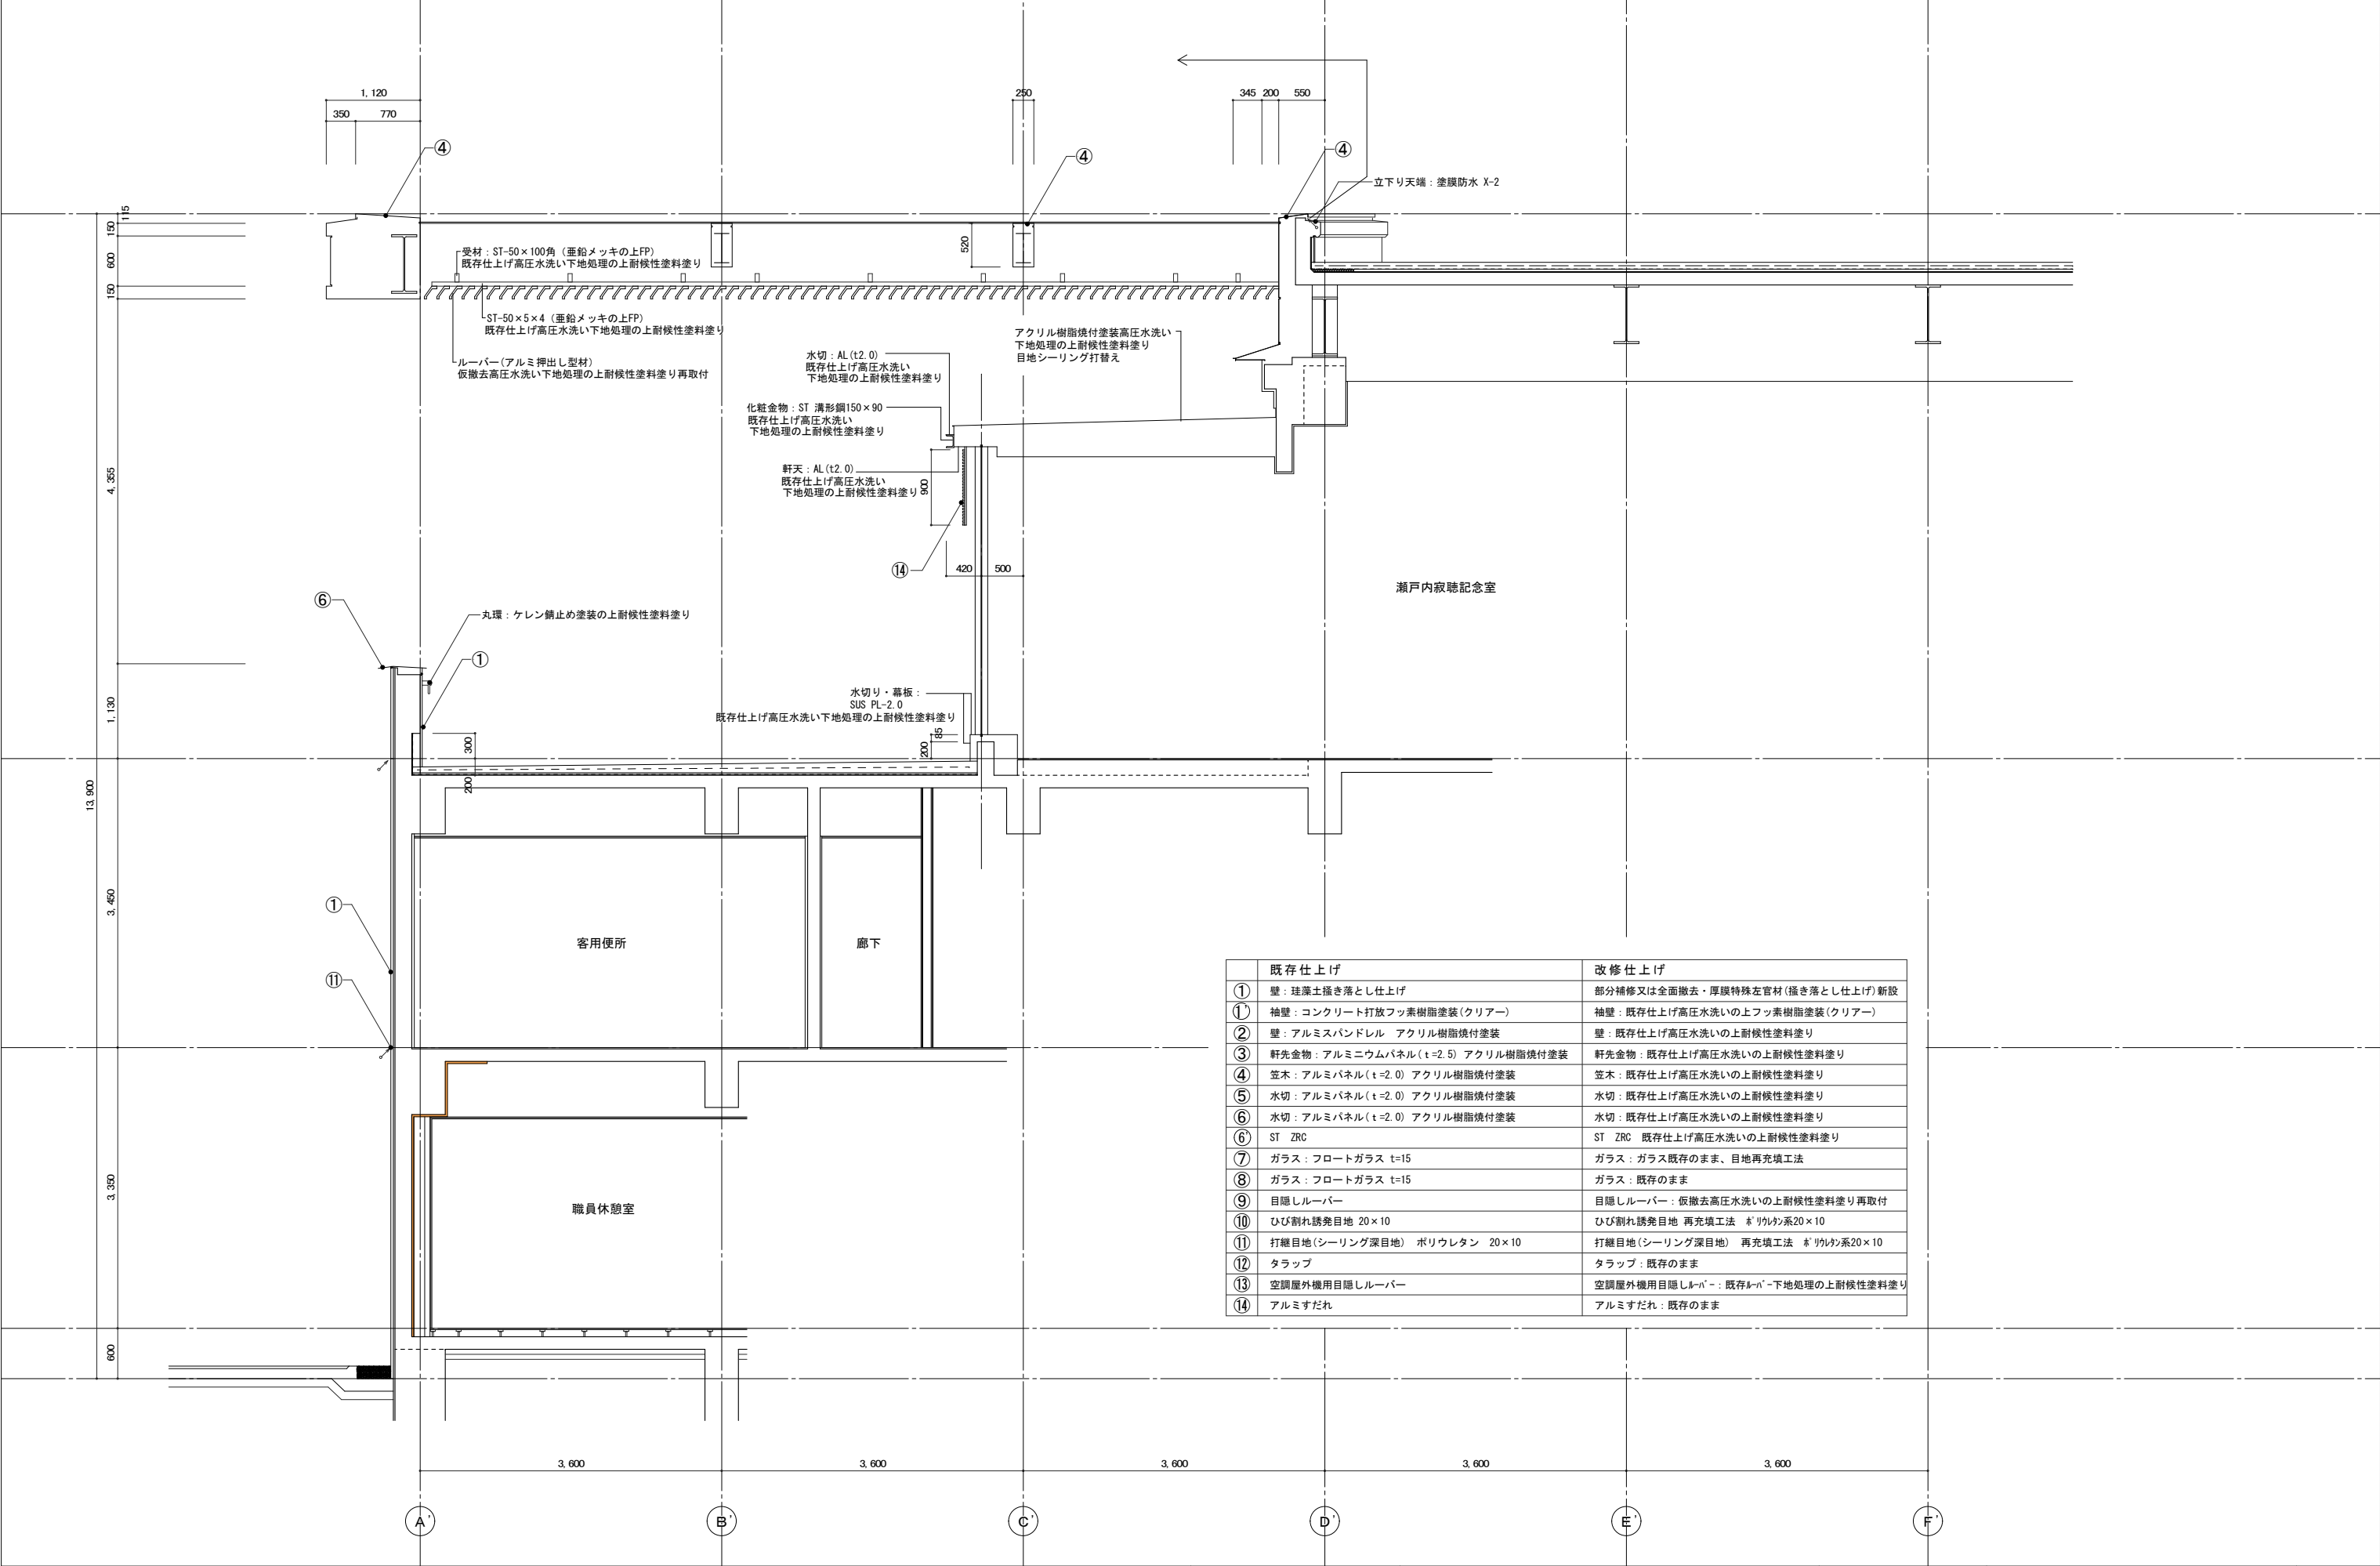

	既存仕上げ	改修仕上げ
①	壁：珪藻土掻き落とし仕上げ	部分補修又は全面撤去・厚膜特殊左官材 (掻き落とし仕上げ) 新設
①	袖壁：コンクリート打放フッ素樹脂塗装 (クリアー)	袖壁：既存仕上げ高圧水洗いの上フッ素樹脂塗装 (クリアー)
②	壁：アルミスバンダレル アクリル樹脂焼付塗装	壁：既存仕上げ高圧水洗いの上耐候性塗料塗り
③	軒先金物：アルミニウムパネル (t=2.5) アクリル樹脂焼付塗装	軒先金物：既存仕上げ高圧水洗いの上耐候性塗料塗り
④	笠木：アルミパネル (t=2.0) アクリル樹脂焼付塗装	笠木：既存仕上げ高圧水洗いの上耐候性塗料塗り
⑤	水切：アルミパネル (t=2.0) アクリル樹脂焼付塗装	水切：既存仕上げ高圧水洗いの上耐候性塗料塗り
⑥	水切：アルミパネル (t=2.0) アクリル樹脂焼付塗装	水切：既存仕上げ高圧水洗いの上耐候性塗料塗り
⑥	ST ZRC	ST ZRC 既存仕上げ高圧水洗いの上耐候性塗料塗り
⑦	ガラス：フロートガラス t=15	ガラス：ガラス既存のまま、目地再充填工法
⑧	ガラス：フロートガラス t=15	ガラス：既存のまま
⑨	目隠しルーバー	目隠しルーバー：仮撤去高圧水洗いの上耐候性塗料塗り再取付
⑩	ひび割れ誘発目地 20×10	ひび割れ誘発目地 再充填工法 ㊦ リラックス20×10
⑪	打継目地 (シーリング深目地) ポリウレタン 20×10	打継目地 (シーリング深目地) 再充填工法 ㊦ リラックス20×10
⑫	タラップ	タラップ：既存のまま
⑬	空調屋外機用目隠しルーバー	空調屋外機用目隠しルーバー：既存ルーバー下地処理の上耐候性塗料塗り
⑭	アルミすだれ	アルミすだれ：既存のまま


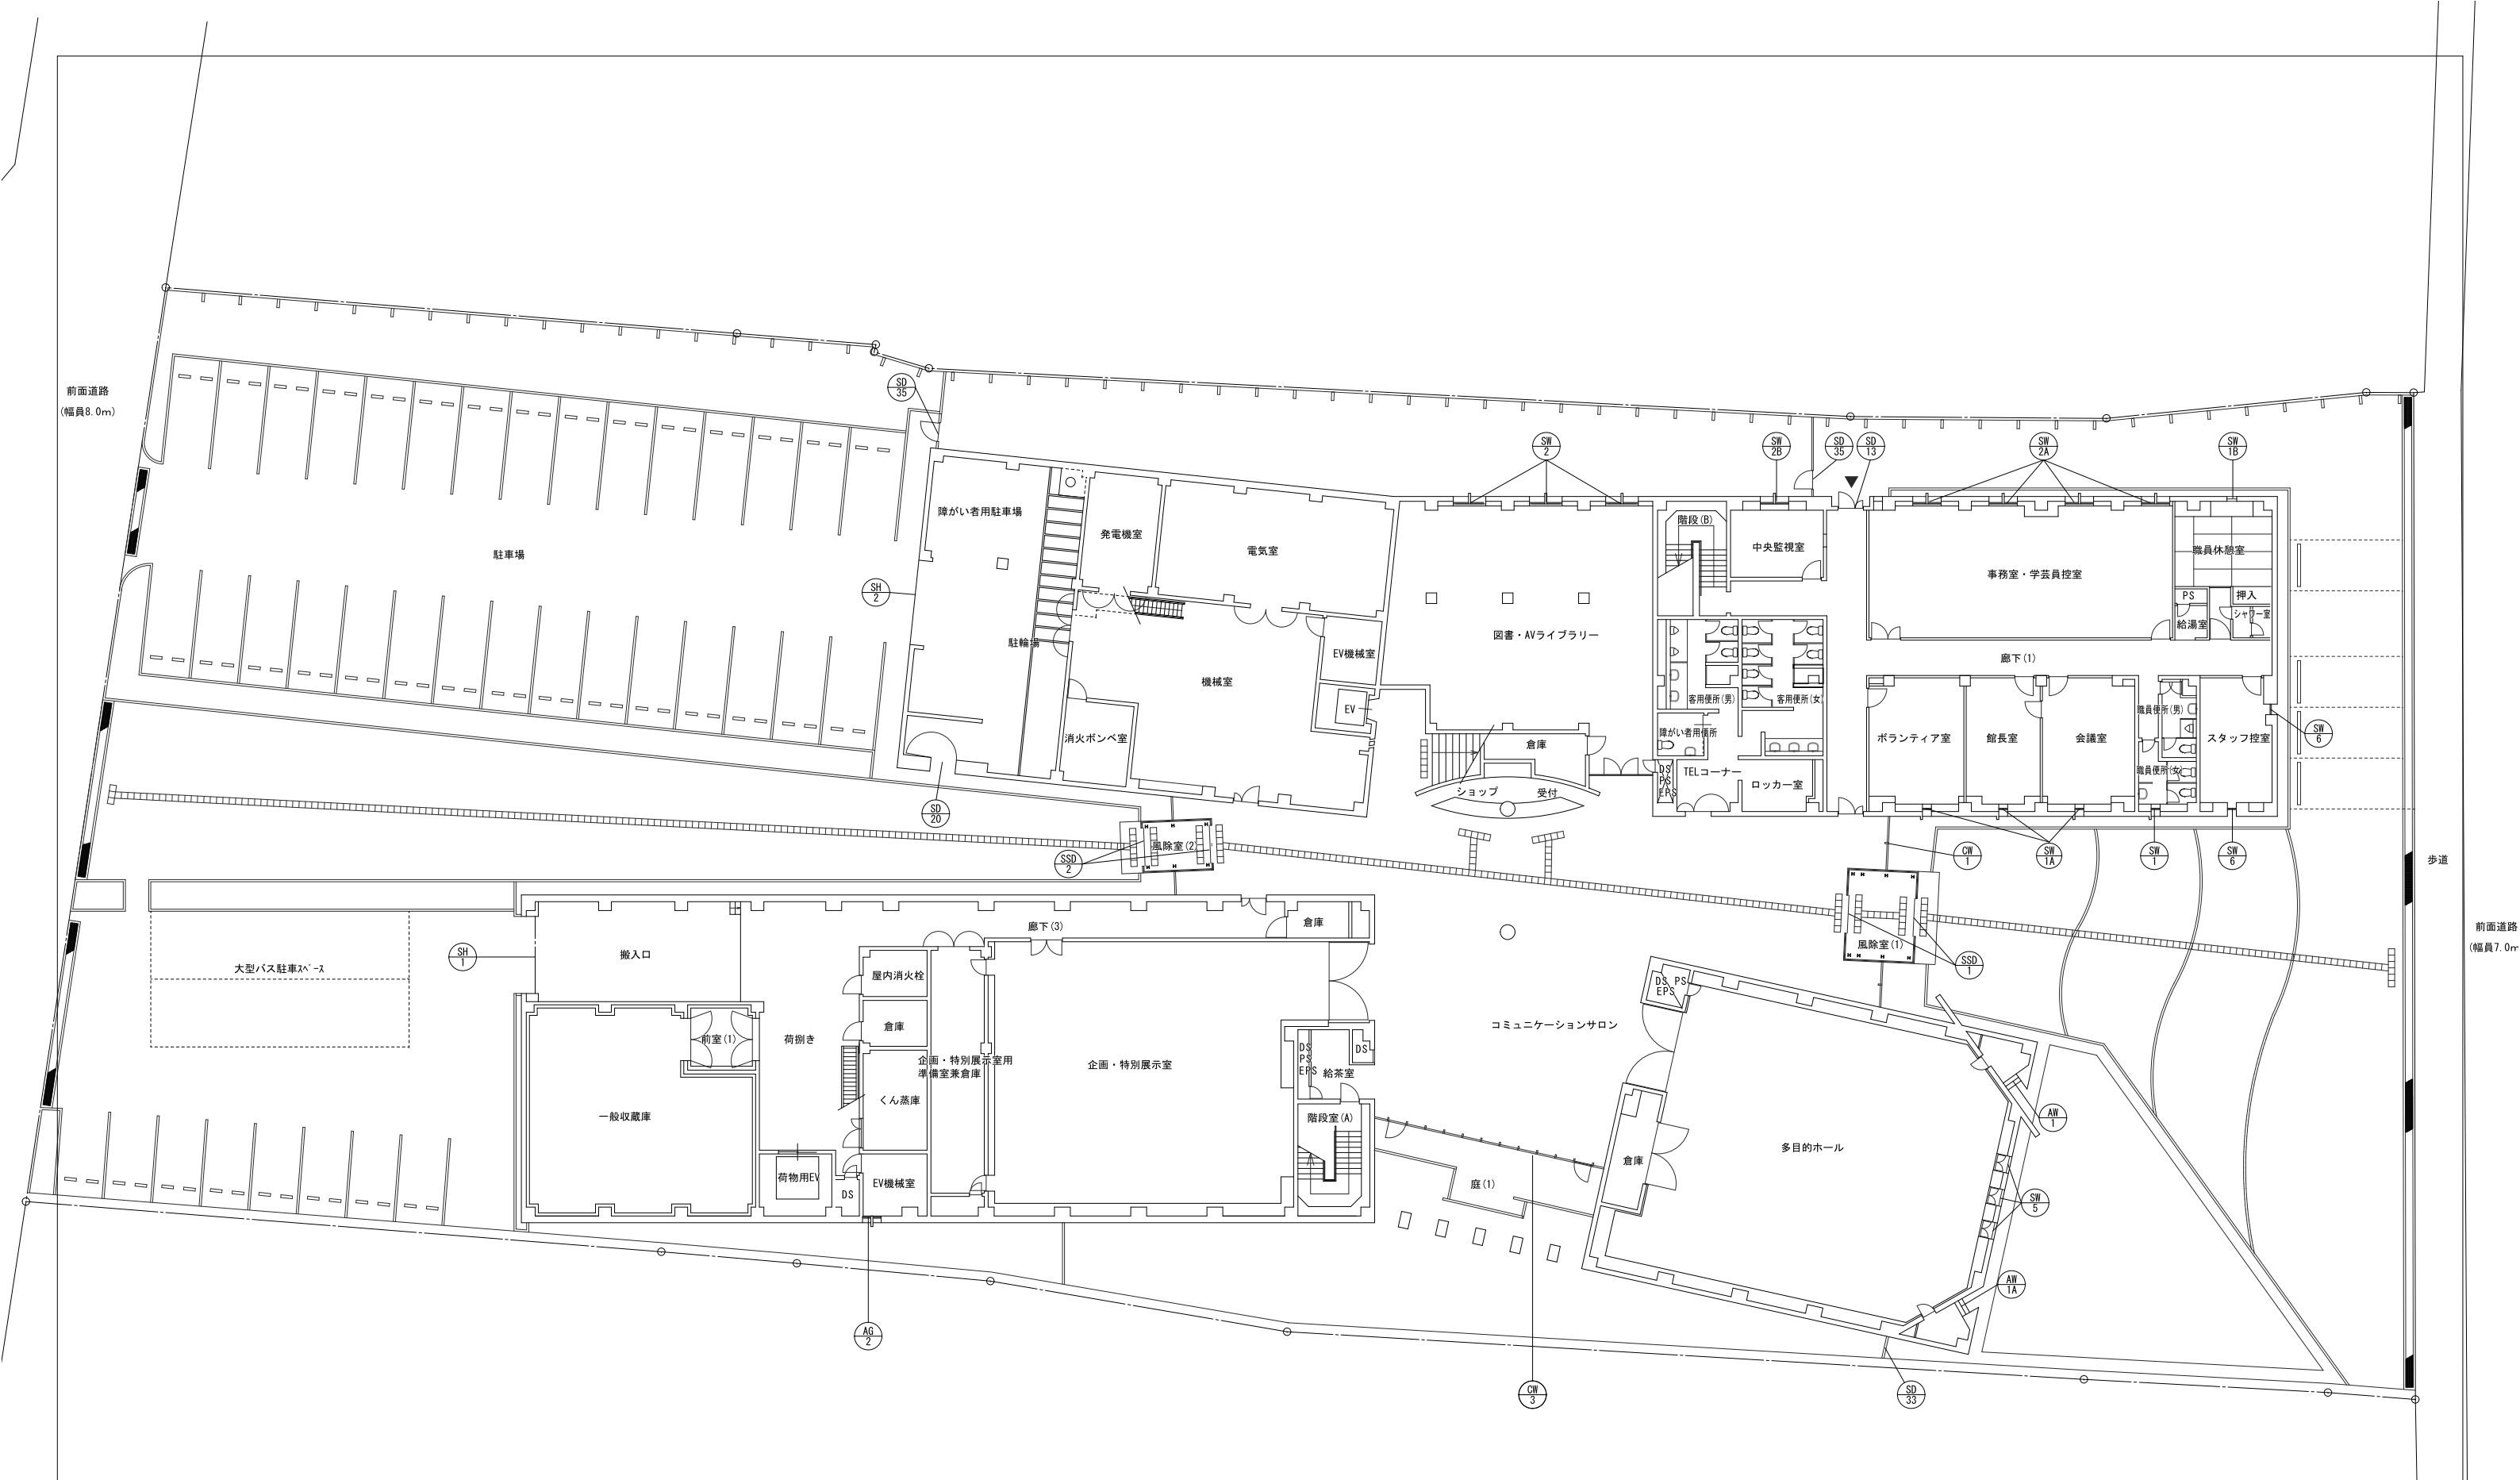


1 階建具配置図 S=1/200

		徳島県県土整備部営繕課		工事名	R 8 営繕 文学書道館 徳・中前川 外部改修工事		図面番号	A-20		株式会社創和建築設計 一級建築士事務所 徳島市国府町花園76番地の3 Tel : 088-642-5062 徳島県知事登録 第21086号 Fax : 088-642-4257 一級建築士大臣登録 第378337号 鎌田 龍二		
		設計	竣工	図面名	1 階建具配置図		縮尺	A2 : 100% A3 : 71%				
		R8.3	—				1/200					





		工事名	R 8 営繕 文学書道館 徳・中前川 外部改修工事	図面番号	A-21	株 式 会 社 創 和 建 築 設 計 徳島市国府町花園76番地の3	一級建築士事務所 Tel : 088-642-5062	
	徳島県県土整備部営繕課	設計	竣工	図面名	縮尺 A2 : 100% A3 : 71%	徳島県知事登録 第21086号	Fax : 088-642-4257	
		R8.3	—	2 階建具配置図	1/200	一級建築士大臣登録 第378337号	鎌 田 龍 二	

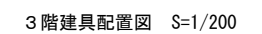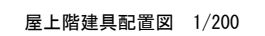

		工事名	R 8 営繕 文学書道館 徳・中前川 外部改修工事	図面番号	A-22	株 式 会 社 創 和 建 築 設 計 一級建築士事務所 徳島市国府町花園76番地の3 Tel : 088-642-5062 徳島県知事登録 第21086号 Fax : 088-642-4257 一級建築士大臣登録 第378337号 鎌 田 龍 二	
		設計	竣工	図面名	縮尺 A2 : 100% A3 : 71% 1/200		
		R8.3	—	3 階・屋上階建具配置図			


記 号	使 用 箇 所	数量	姿 図 及 寸 法	見込 (扉)	形 式	仕 上	記 号	使 用 箇 所	数量	姿 図 及 寸 法	見込 (扉)	形 式	仕 上			
SD 13	廊下(1)	1		40	両開親子フラッシュ戸	既存SOP	AW 1, 1A	多目的ホール	2							
SD 20	駐輪場	1		40	片開フラッシュ戸	既存SOP	SSW 2	ラウンジ	1				上部ガラリ窓			
SD 22	消防用進入バルコニー	1		40	片開フラッシュ戸	既存SOP	CW 1	メインエントランス	1			スチールカーテンウォール	FUE(フッ素樹脂塗装)			
SD 33	外構部分	1		100	F I X 格子戸	ZRC工法UE	CW 2	サブエントランス	1				スチールカーテンウォール	FUE(フッ素樹脂塗装)		
SD 35	外構部分	2		75	片開格子戸	ZRC工法UE	CW 3	コミュニケーションサロン	1			スチールカーテンウォール	FUE(フッ素樹脂塗装)			
SSD 1	メインエントランス	2			両引分け自動ドア	SUS	CW 5	ハイサイドライト	1							
					SUS FB構造接着	アクリル焼付塗装										
					(嵌め殺し窓付)	下地調整の上DP塗替え										
							AS 1, 2, 3	書道美術常設展示室	1				アルミすだれ	アルミ		
								寂聴ラウンジ	1					A-BE		
								3階バルコニー	1							
SSD 2	サブエントランス	2			両引分け自動ドア	SUS	SH 1	搬入口	1			重量シャッター(電動)	既存SOP			
					SUS FB構造接着	アクリル焼付塗装										
					(嵌め殺し窓付)	下地調整の上DP塗替え										
							SH 2	駐車場	1				重量シャッター(電動)	既存SOP		
SW 1, 1A, 1B	職員便所(女)	1		70	片開窓	ZRC工法UE	AG 1, 1A (AG2)	2階空調機械室(2)	1		70	ガラリ窓	アルミ			
	会議、館長、ボランティア室、客用便所(女)	4						2階DS	1				A-BE			
	職員休憩室	1						機械室貨物用EV	1				そのまま			
SW 2, 2A, 2B	図書AV3階ラ、廊下、研究室OPルーム 清掃員控室	8		70	片開連窓	ZRC工法UE	AG 4, 4A	2階空調機械室(1) 3階空調機械室(3)	3			70	ガラリ窓	アルミ		
	事務・学芸員控室、	4											A-BE			
	中央監視室	1						3階文書常設展示室	1				そのまま			
SW 4, 4A	2階ワークショップ(2)	1		70	片開窓	ZRC工法UE	AG 5	3階WC	1		70	ガラリ窓	アルミ			
	2階講座室(1)(2)	3											A-BE			
													そのまま			
SW 5	多目的ホール	3			嵌め殺し窓	ZRC工法UE	AG 6, 6A	3階DS	1			70	ガラリ窓	アルミ		
								階段(B)上部	1				A-BE			
													そのまま			
SW 6	スタッフ控室	2		70	片開窓	ZRC工法UE	AG 7	3階避難バルコニー	1		70	天井ガラリ	アルミ			
	2階講座室(2)	1											A-BE			
													そのまま			
SW 9	書道美術常設展示室	1			嵌め殺し窓	ZRC工法UE	AG 8, 8A	3階底(1)	3			70	ガラリ窓	アルミ		
								(2)上部	2				A-BE			
													そのまま			
SW 10	荷捌き、廊下(3)	4		70	排煙パネル	ZRC工法UE	AG 9	3階底(1)上部	1		70	天井ガラリ	アルミ			
													A-BE			
													そのまま			
SW 11	廊下(6)	4		70	排煙パネル	ZRC工法UE	AG 10	3階底(1)上部	1			70	ガラリ窓	アルミ		
													A-BE			
													そのまま			
特記 ※全ての建具でシーリング打替えとする 硝子留め・建具枠周り：変成シリコン系20×10 MS-2							徳島県県土整備部営繕課		工事名	R 8 営繕 文学書道館 徳・中前川 外部改修工事		図面番号	A-23	株式会社創和建築設計 一級建築士事務所 徳島市国府町花園76番地の3 Tel：088-642-5062 徳島県知事登録 第21086号 Fax：088-642-4257 一級建築士大臣登録 第378337号 鎌田 龍二		
							設計	竣工	図面名	建具表		縮尺	A2：100% A3：71% 1/100			
							R8. 3	—								

工事概要					
凡例番号	撤去概要	改修概要	凡例番号	現況破損部分 状況	改修概要
㊶	モルタル下地珪藻土掻き落し仕上げ部分補修又は全面撤去（全面は目地範囲）	クラック調査	Ⅰ	欠損（鉄筋露出部）	鉄筋防錆塗、充填工法 エポキシ樹脂モルタル充填
㊷	コンクリート打放フッ素樹脂塗装（クリヤー）	クラック調査	Ⅱ	欠損（浅い欠損30mm以下）	充填工法 ポリマーセメントモルタル充填又は塗り付ける
㊸	モルタル下地弾性吹付タイル そのまま	クラック調査	Ⅲ	モルタル浮き部（0.25㎡未満）	アンカーピンニング部分エポキシ樹脂注入工法
㊹	コンクリート打ち放しの上防水系複層塗材 RS そのまま	クラック調査	Ⅳ	モルタル浮き部（0.25㎡以上）	アンカーピンニング全面エポキシ樹脂注入工法
			Ⅴ	補修済部	充填工法 エポキシ樹脂モルタル充填
			凡例	クラック表記例	改修概要
			長さ(m)-クラック巾(mm)	(0.5-0.1) 0.1~0.2mm未満	シーリング工法（左官部分は施工数量調査時に浮きが見られた部分のみ改修とする）
				(0.5-0.3) 0.2~1.0mm以下	樹脂注入工法（左官部分は施工数量調査時に浮きが見られた部分のみ改修とする）
				(0.5-1.2) 1.0mmこえる	Uカットシーリング材充填工法（左官部分は施工数量調査時に浮きが見られた部分のみ改修とする）

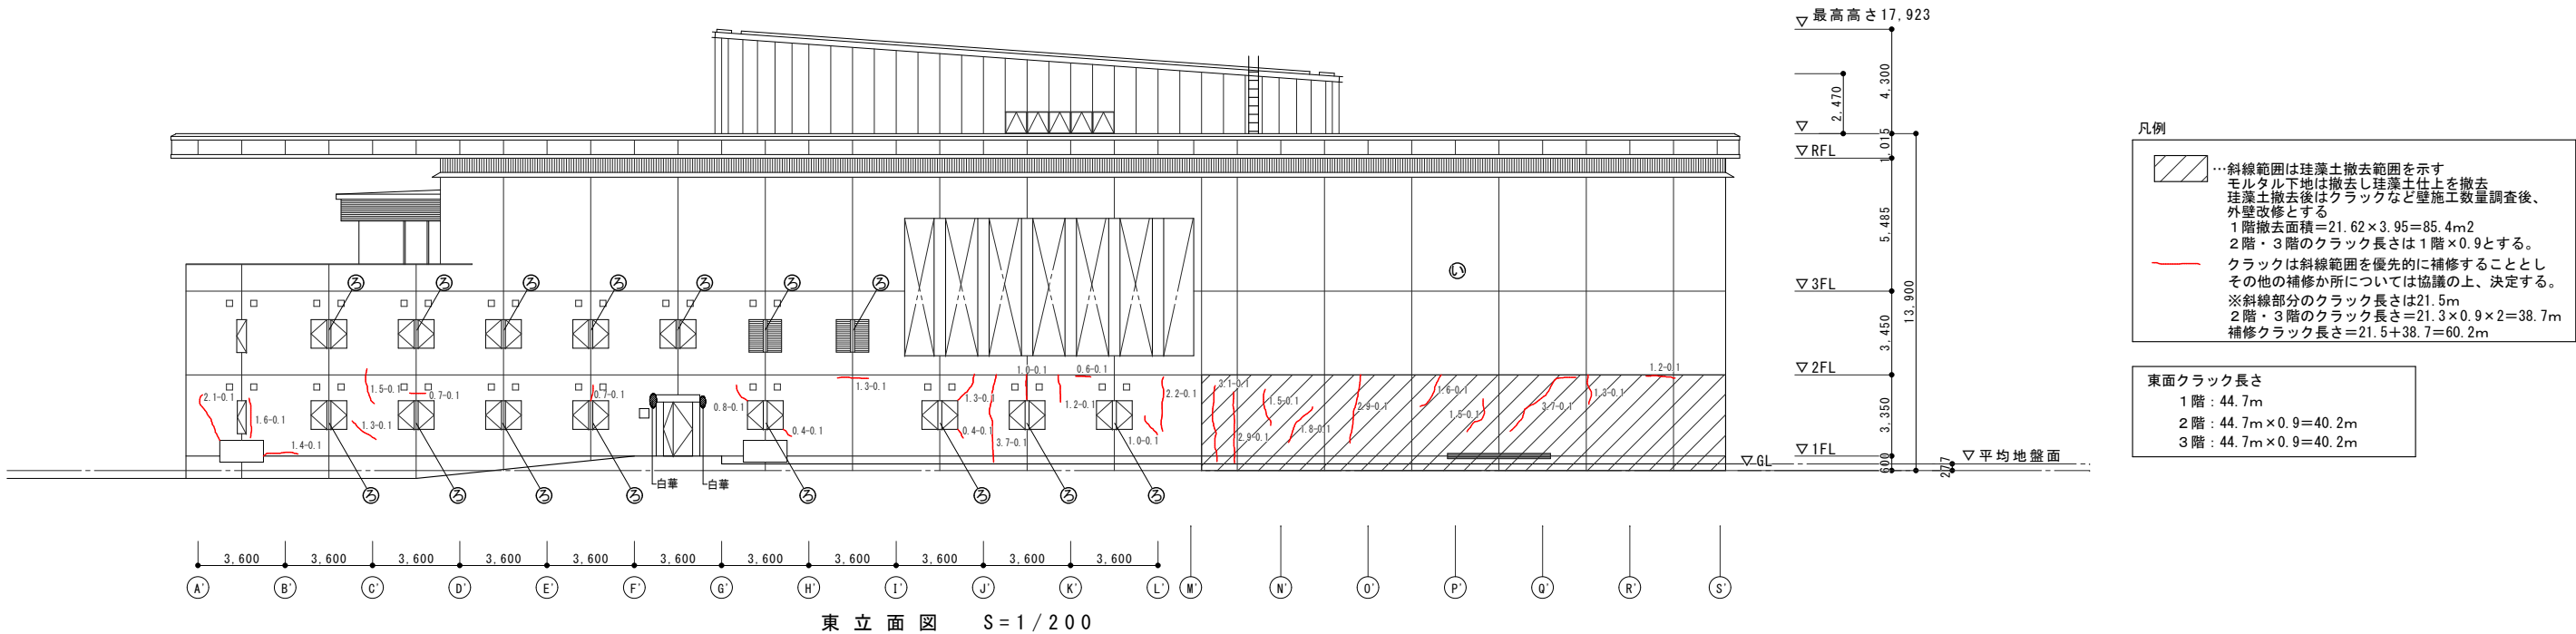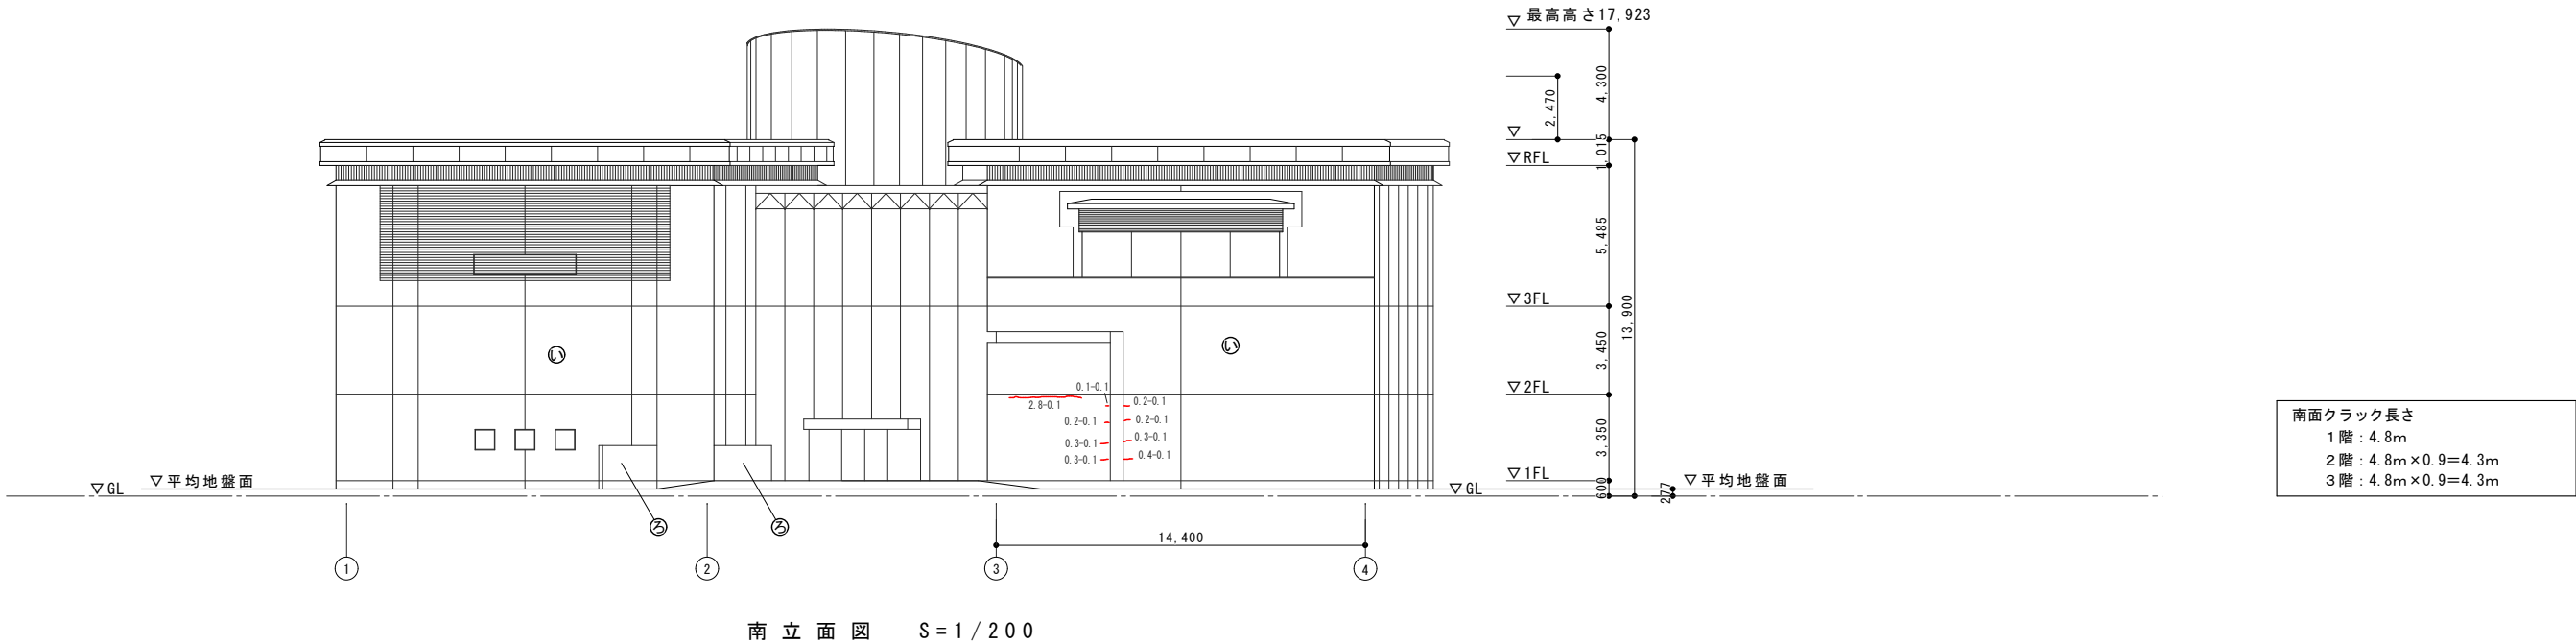


徳島県県土整備部営繕課		工事名	R 8 営繕 文学書道館 徳・中前川 外部改修工事		図面番号	株式会社創和建築設計 一級建築士事務所 徳島市国府町花園76番地の3 Tel : 088-642-5062 徳島県知事登録 第21086号 Fax : 088-642-4257 一級建築士大臣登録 第378337号 鎌田 龍二
設計	竣工	図面名	外壁改修立面図 1（南東面）		縮尺	A2 : 100% A3 : 71% 1/200
R8.3			—			

工事概要					
凡例番号	撤去概要	改修概要	凡例番号	現況破損部分 状況	改修概要
㊶	モルタル下地珪藻土掻き落し仕上げ部分補修又は全面撤去（全面は目地範囲）	クラック調査	Ⅰ	欠損（鉄筋露出部）	鉄筋防錆塗、充填工法 エポキシ樹脂モルタル充填
㊷	コンクリート打放フッ素樹脂塗装（クリヤー）	クラック調査	Ⅱ	欠損（浅い欠損30mm以下）	充填工法 ポリマーセメントモルタル充填又は塗り付ける
㊸	モルタル下地弾性吹付タイル そのまま	クラック調査	Ⅲ	モルタル浮き部（0.25㎡未満）	アンカーピンニング部分エポキシ樹脂注入工法
㊹	コンクリート打放しの上防水系複層塗材 RS そのまま	クラック調査	Ⅳ	モルタル浮き部（0.25㎡以上）	アンカーピンニング全面エポキシ樹脂注入工法
			Ⅴ	補修済部	充填工法 エポキシ樹脂モルタル充填
			凡例	クラック表記例	改修概要
			長さ (m)→クラック巾 (mm)	(0.5－0.1) 0.1～0.2mm未満	シーリング工法（左官部分は施工数量調査時に浮きが見られた部分のみ改修とする）
				(0.5－0.3) 0.2～1.0mm以下	樹脂注入工法（左官部分は施工数量調査時に浮きが見られた部分のみ改修とする）
				(0.5－1.2) 1.0mmこえる	Uカットシーリング材充填工法（左官部分は施工数量調査時に浮きが見られた部分のみ改修とする）




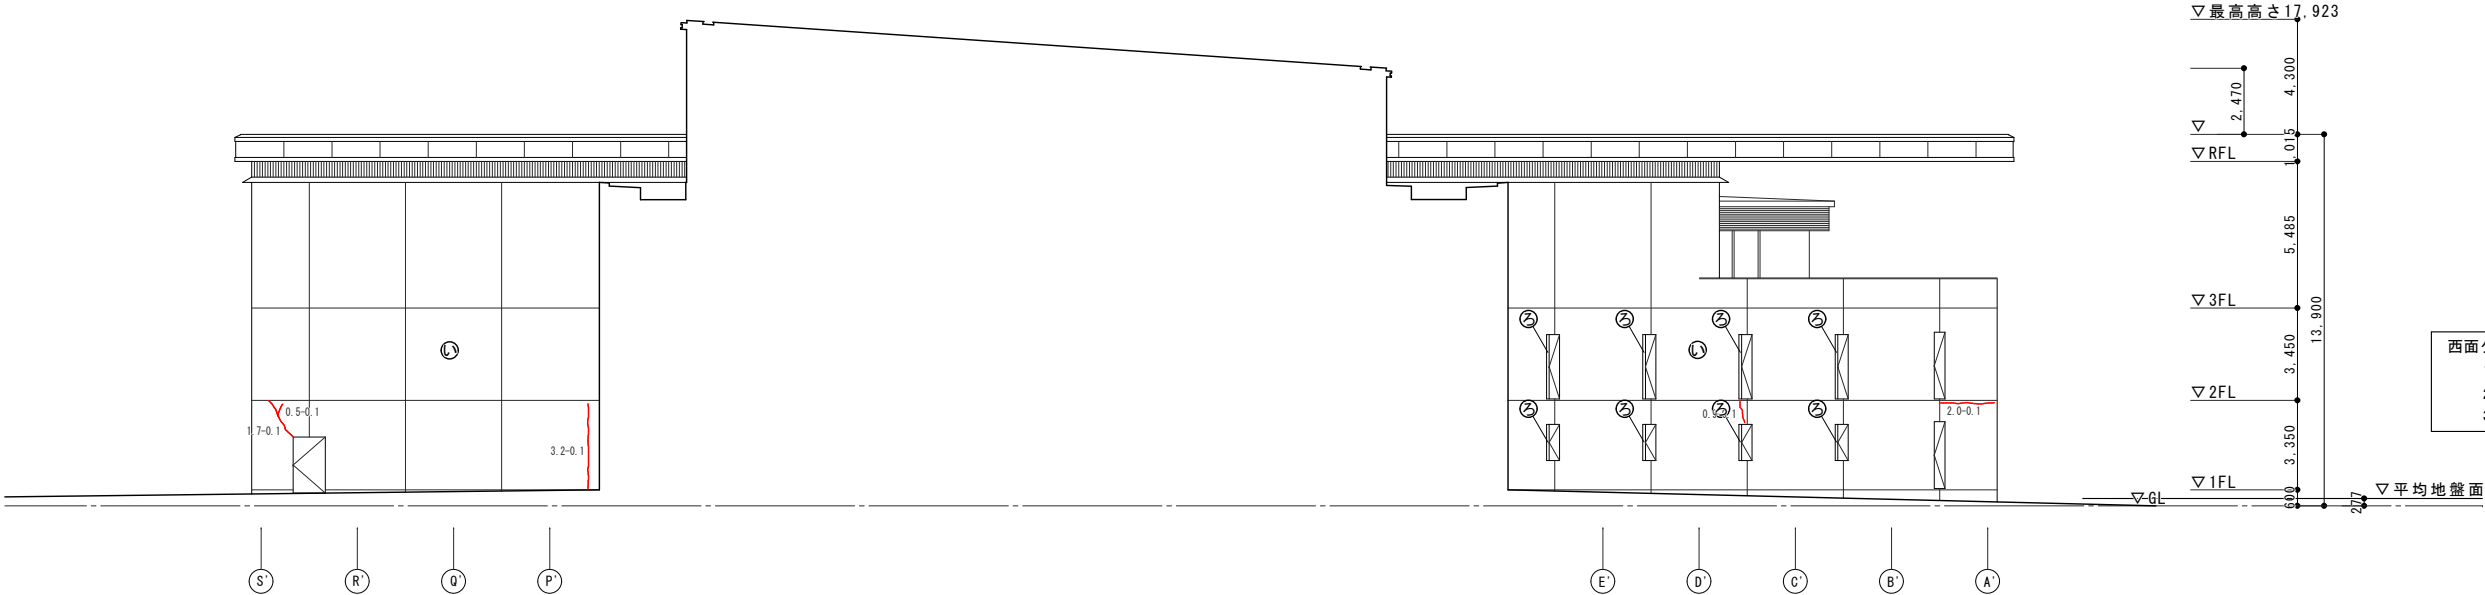


東棟西立面図 S=1/200


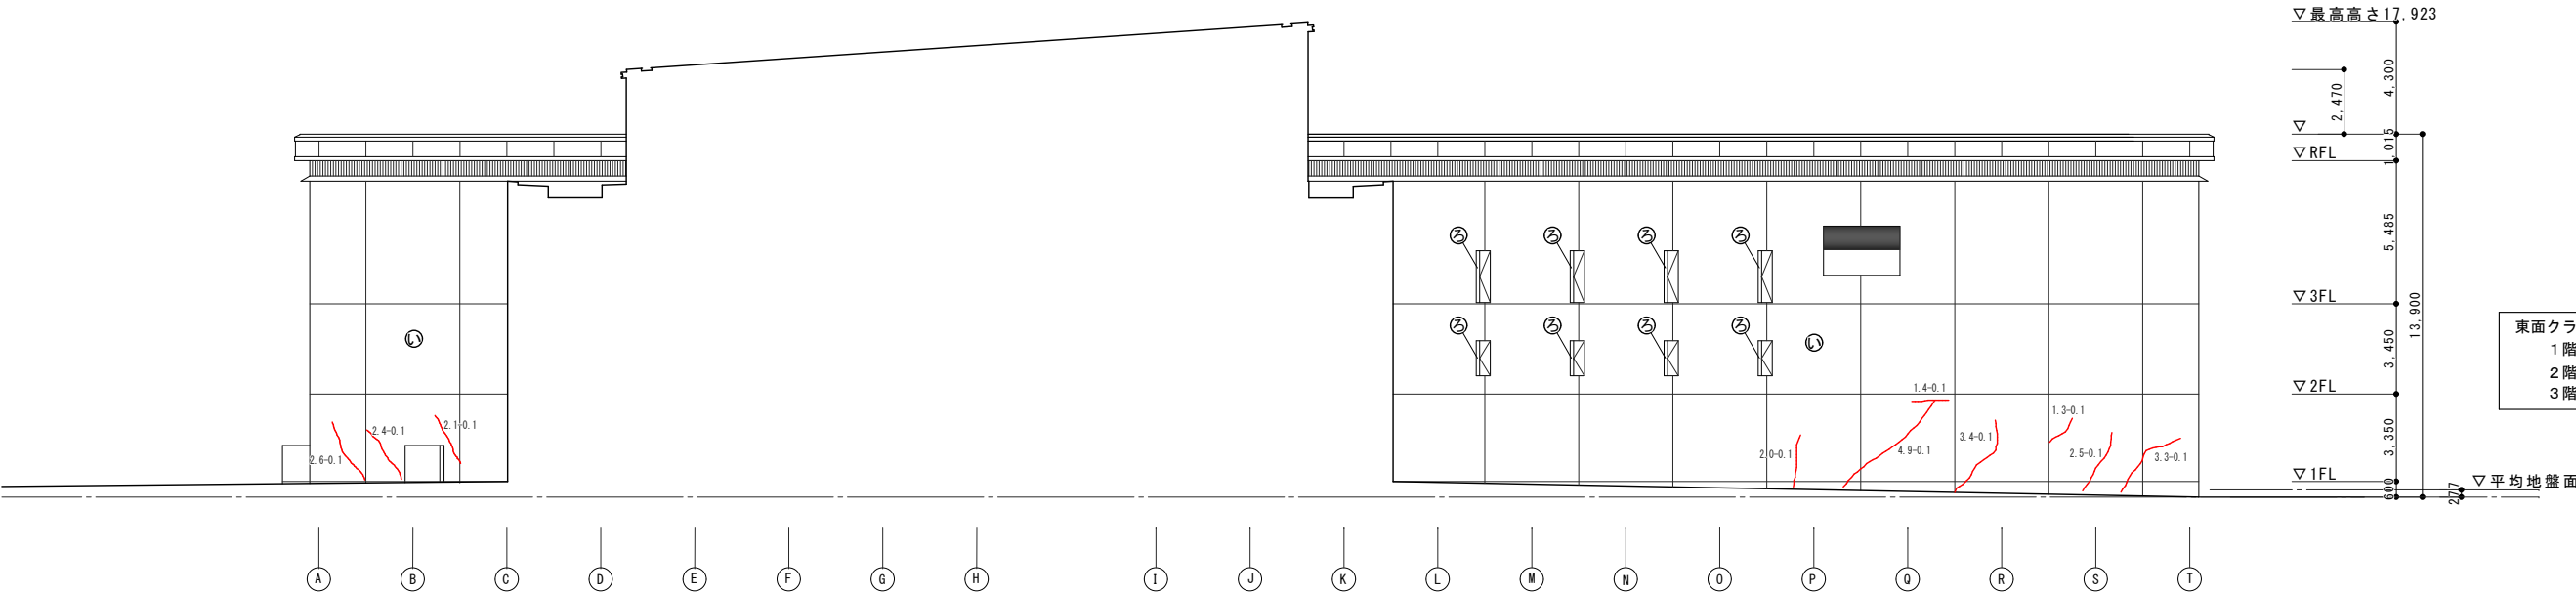


西棟東立面図 S=1/200

徳島県県土整備部営繕課		工事名	R8営繕 文学書道館 徳・中前川 外部改修工事		図面番号	A-26		株式会社創和建築設計	一級建築士事務所
設計	竣工	図面名	外壁改修立面図3（中庭面）		縮尺	A2：100% A3：71% 1/200		徳島市国府町花園76番地の3	Tel：088-642-5062
R8.3	—							徳島県知事登録 第21086号	Fax：088-642-4257
								一級建築士大臣登録 第378337号	鎌田 龍二

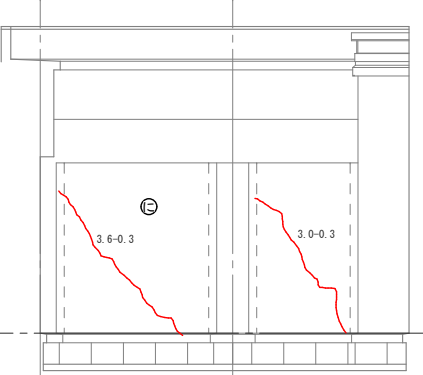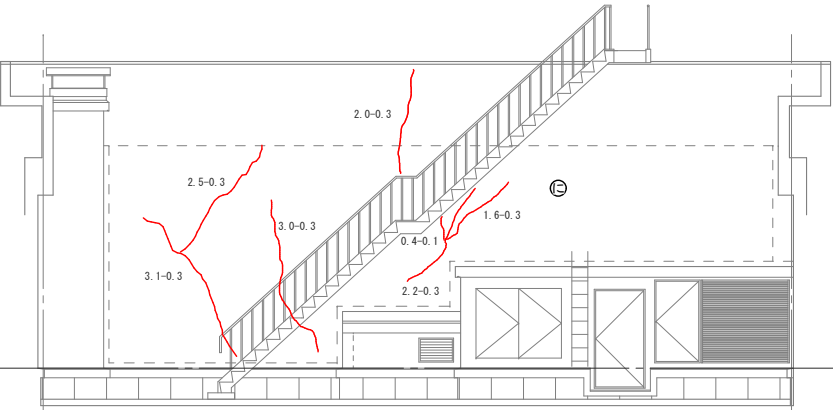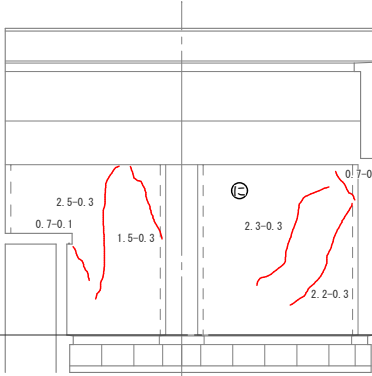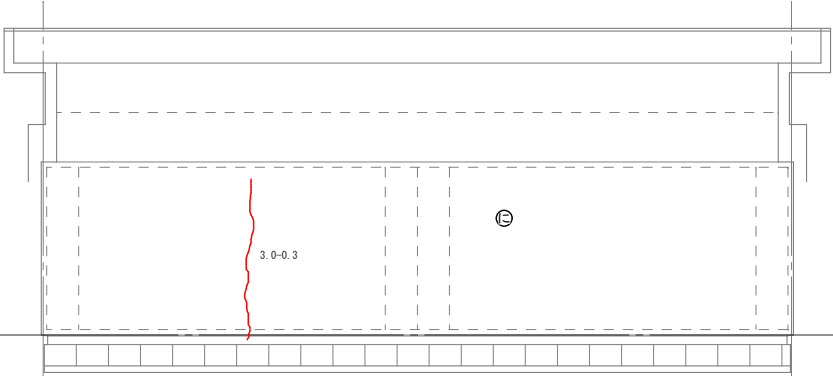工事概要									
凡例番号	撤去概要			改修概要			凡例番号	現況破損部分 状況	改修概要
㊶	モルタル下地珪藻土掻き落し仕上げ部分補修又は全面撤去（全面は目地範囲）	クラック調査		クラック等補修の上、下地調整後、厚膜特殊左官材仕上げ（ミネラルコート程度）			I	欠損（鉄筋露出部）	鉄筋防錆塗、充填工法 エポキシ樹脂モルタル充填
㊷	コンクリート打放フッ素樹脂塗装（クリアー）	クラック調査		クラック等補修の上、高圧水洗いの上フッ素樹脂塗装（クリアー） 仕上			II	欠損（浅い欠損30mm以下）	充填工法 ポリマーセメントモルタル充填又は塗り付ける
㊸	モルタル下地弾性吹付タイル そのまま	クラック調査		クラック等補修の上、高圧水洗いの上アクリルゴム外壁化粧防水ひび割れ部下地挙動緩衝再塗布			III	モルタル浮き部（0.25㎡未満）	アンカーピンニング部分エポキシ樹脂注入工法
㊹	コンクリート打ち放しの上防水系複層塗材RS そのまま	クラック調査		クラック等補修の上、高圧水洗いの上アクリルゴム外壁化粧防水ひび割れ部下地挙動緩衝再塗布			IV	モルタル浮き部（0.25㎡以上）	アンカーピンニング全面エポキシ樹脂注入工法
							V	補修済部	充填工法 エポキシ樹脂モルタル充填
							凡例		改修概要
							長さ(m)→クラック巾(mm)	クラック表記例	シーリング工法（左官部分は施工数量調査時に浮きが見られた部分のみ改修とする）
								(0.5～0.1) 0.1～0.2mm未満	樹脂注入工法（左官部分は施工数量調査時に浮きが見られた部分のみ改修とする）
								(0.5～0.3) 0.2～1.0mm以下	Uカットシーリング材充填工法（左官部分は施工数量調査時に浮きが見られた部分のみ改修とする）
								(0.5～1.2) 1.0mmこえる	
屋外機置場 A  B  屋外機置場 C  D  3階屋外機置き場クラック長さ 0.1～0.2mm未満： 1.8m 0.2～1.0mm以下：32.5m 1.0mmこえる： 0m									
				徳島県県土整備部営繕課		工事名	R 8 営繕 文学書道館 徳・中前川 外部改修工事		図面番号
				設計	竣工	図面名	外壁面改修立面図 4（3階屋外機置き場）		A-27
				R8.3	—	縮尺	A2：100% A3：71% NO SCALE		株式会社創和建築設計 一級建築士事務所 徳島市国府町花園76番地の3 Tel：088-642-5062 徳島県知事登録 第21086号 Fax：088-642-4257 一級建築士大臣登録 第378337号 鎌田 龍二


・工事着手に先立ち、敷地境界線、既存付属建物、地下埋蔵物、排水経路及び配水管の確認をすること。また、架空線上空施設の位置も把握すること。
・資機材の搬入・搬出経路については別図のとおりにする。

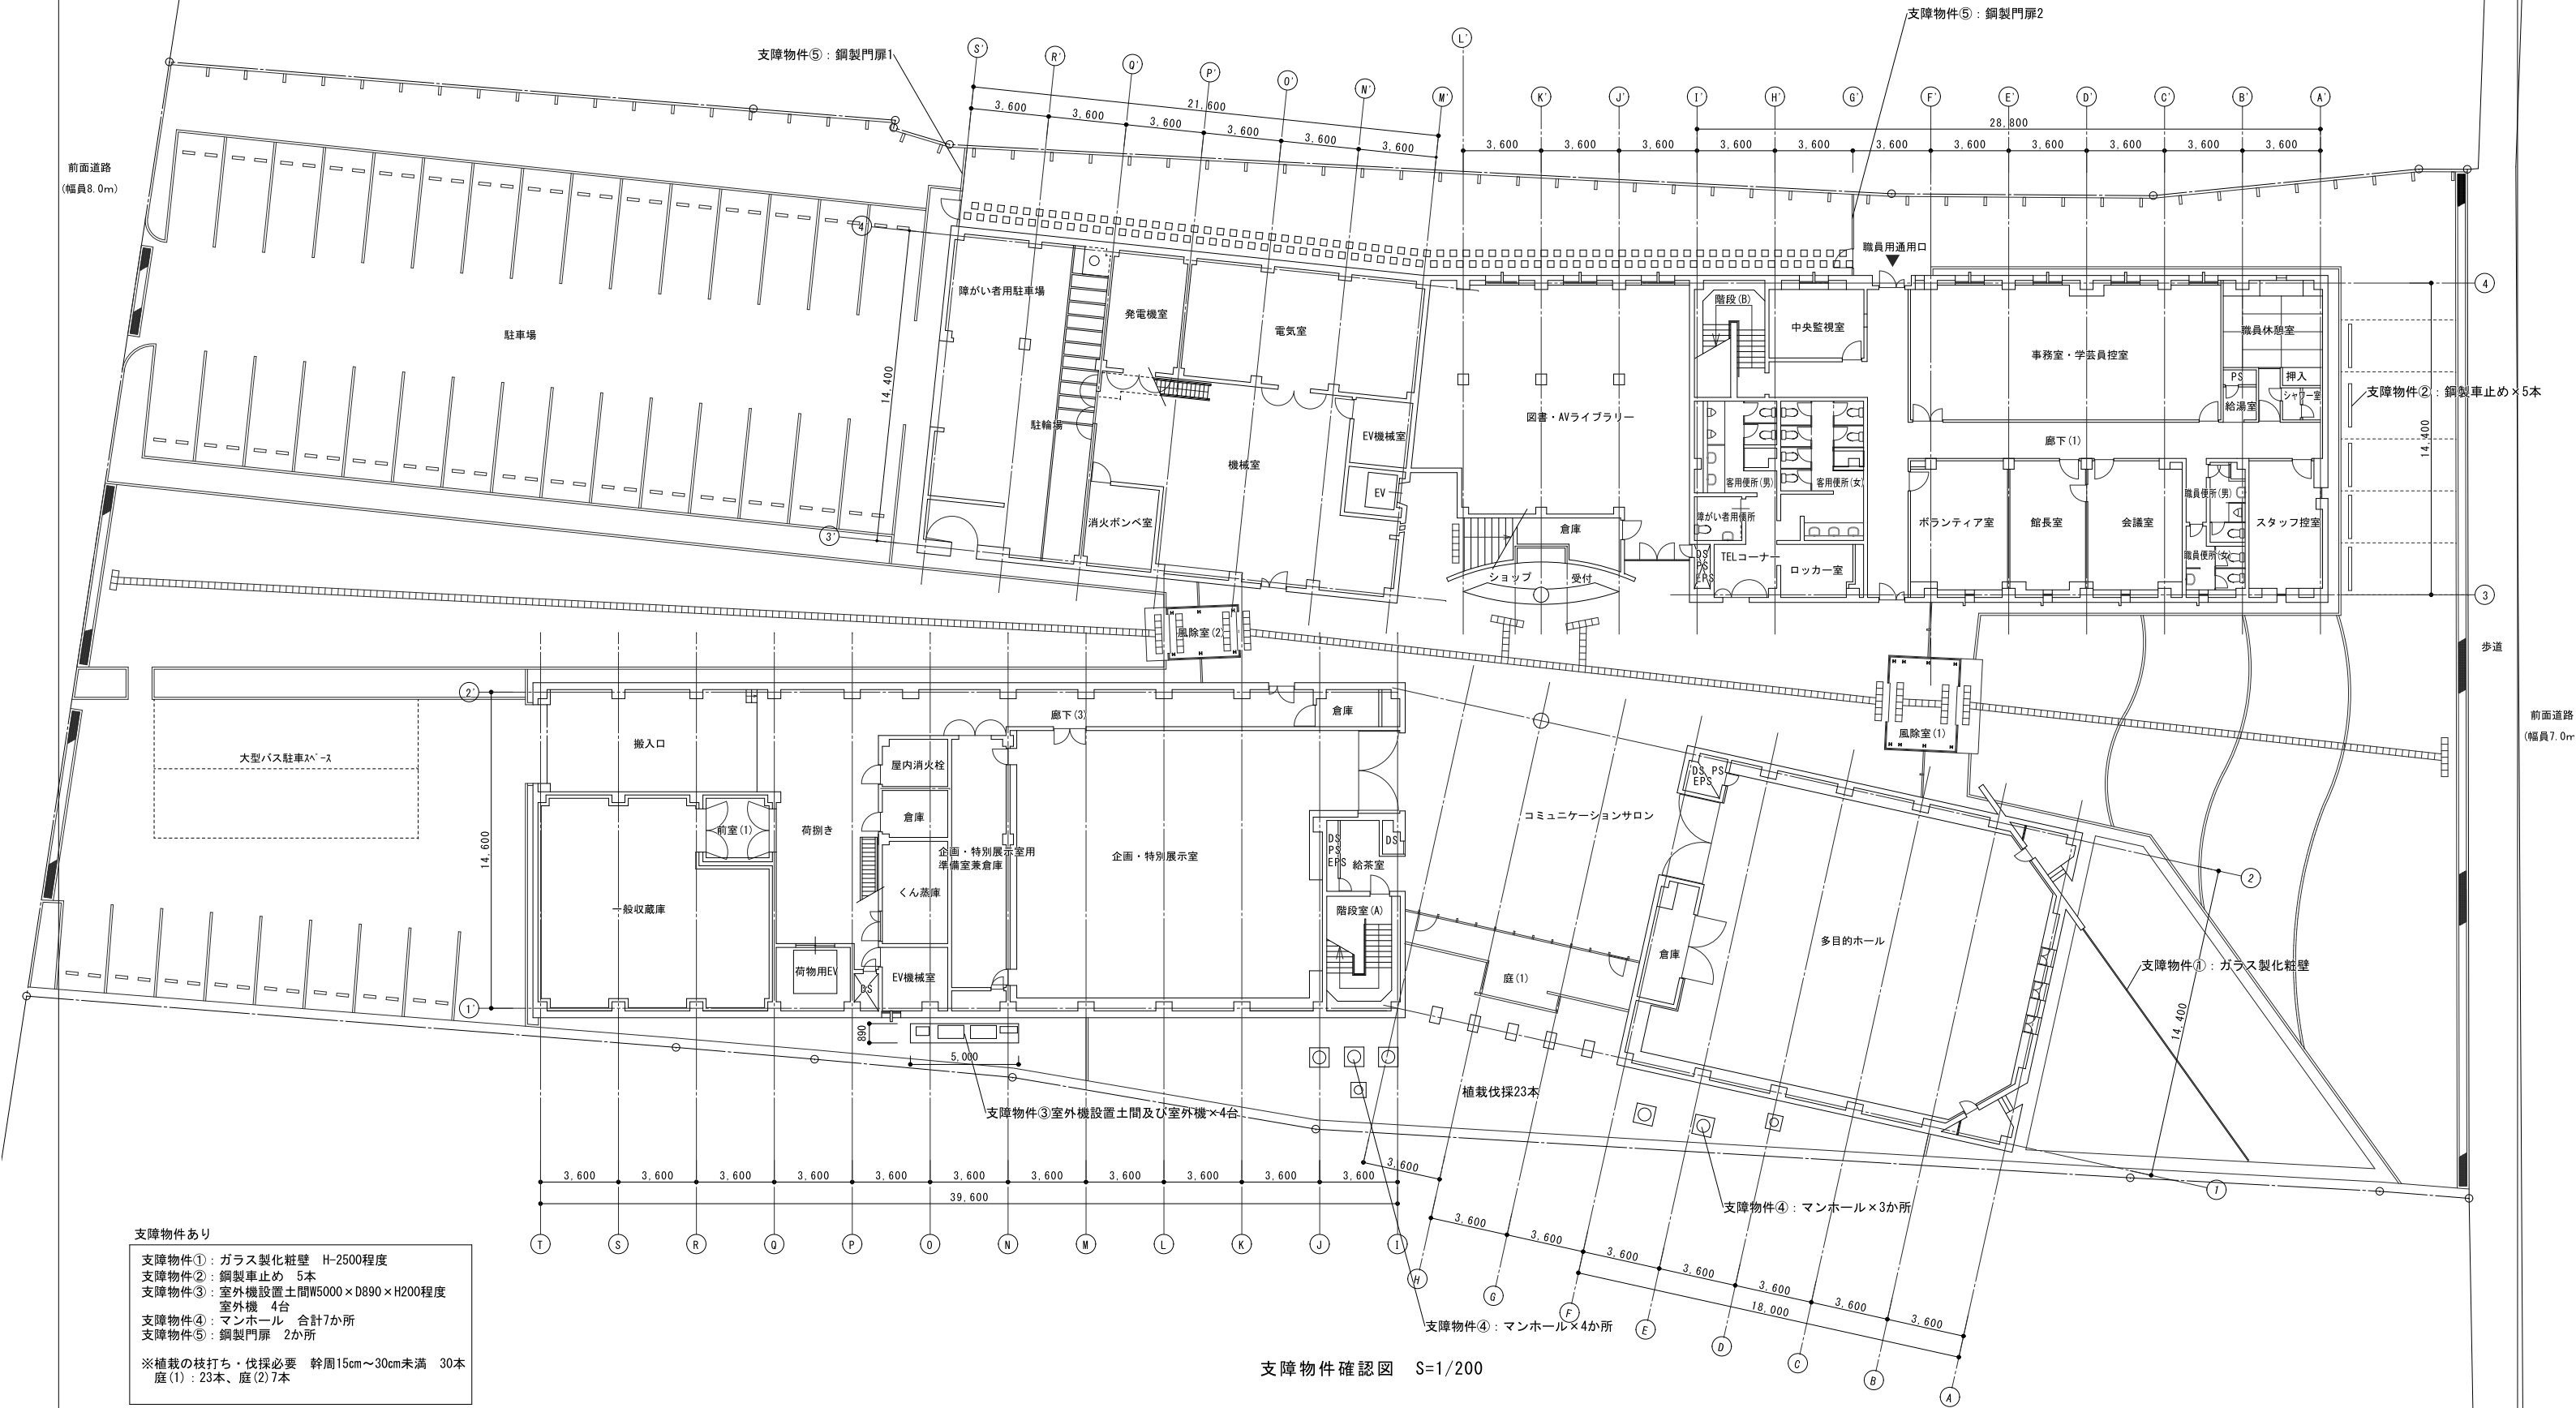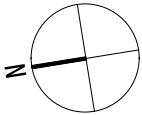



支障物件あり
支障物件①：ガラス製化粧壁 H-2500程度
支障物件②：鋼製車止め 5本
支障物件③：室外機設置土間W5000×D890×H200程度
室外機 4台
支障物件④：マンホール 合計7か所
支障物件⑤：鋼製門扉 2か所
※植栽の枝打ち・伐採必要 幹周15cm～30cm未満 30本
庭(1)：23本、庭(2)7本

支障物件確認図 S=1/200

		徳島県県土整備部営繕課		工事名	R 8 営繕 文学書道館 徳・中前川 外部改修工事	図面番号	A-28	株式会社 創和 建築設計 一級建築士事務所 徳島市国府町花園76番地の3 Tel：088-642-5062		
		設計	竣工	図面名	支障物件確認図	縮尺	A2：100% A3：71% 1/200	徳島県知事登録 第21086号 Fax：088-642-4257 一級建築士大臣登録 第378337号 鎌田 龍二		
		R8.3	—							

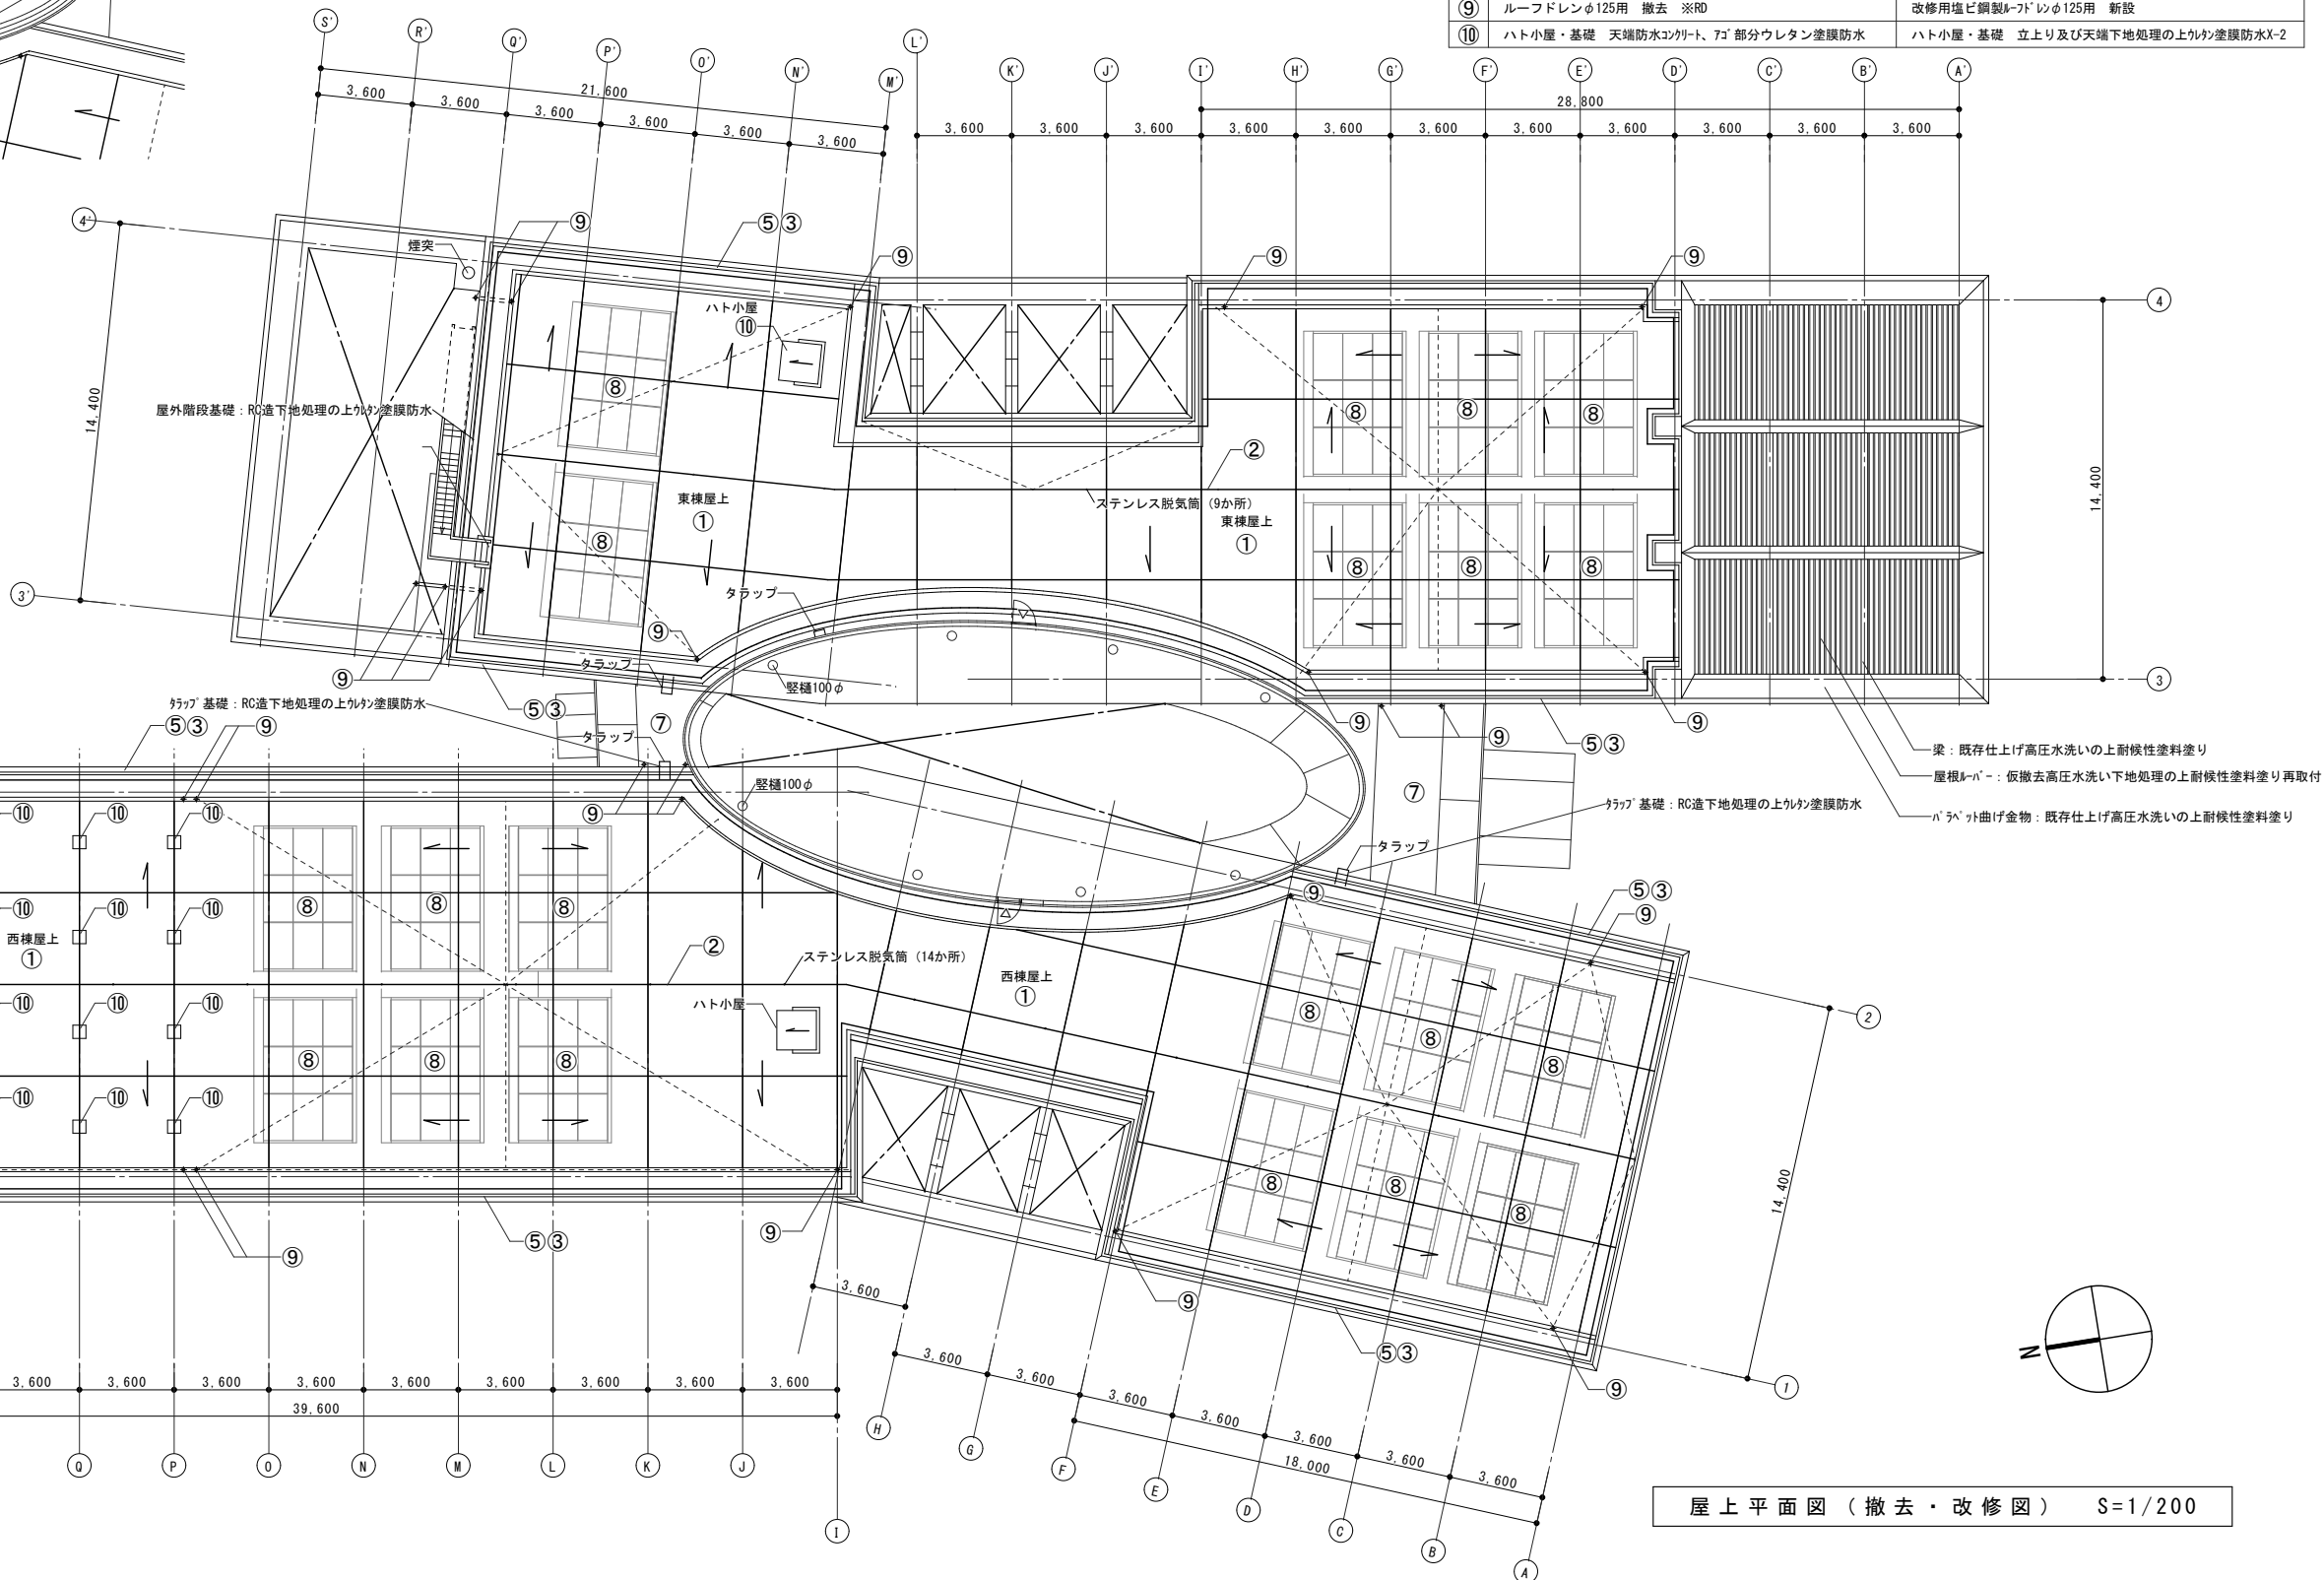

記号	既存仕上	改修仕上
①	床：普通コンクリート直挿え t-80断熱材 t-307ｽﾌﾟﾙ防水 下地処理	床：下地処理の上ウレタン塗膜防水X-1工法
②	床：伸縮目地棒 撤去	床：下地処理の上ウレタン塗膜防水X-1工法
③	ﾊﾞﾂﾞｯﾄﾞ立上り：押出成形ﾓﾉﾔﾑﾄﾞ 撤去・処分7ｽﾌﾟﾙ共 ※ﾊﾞﾂﾞｯﾄﾞ基礎など立上り部分も同様に撤去・処分とす	立上り：既存ｽﾌﾟﾙ防水下地処理の上ｸﾗﾂﾞ塗膜防水X-2工法 端部押さえ7ｽﾌﾟﾙ ML-30+10の上ｼｰｼﾝｸﾞ 15*10・10*10MS-2
④	ﾙｰﾌﾞﾝﾄﾞﾙﾝｸﾞ125 撤去	改修用塩ビ鋼製ﾌﾞﾙﾝｸﾞ125用 新設
⑤	ﾊﾞﾂﾞｯﾄﾞ立上り7ﾌﾞﾗﾝﾄﾞ：塗膜防水部分を部分撤去	ﾊﾞﾂﾞｯﾄﾞ立上り7ﾌﾞﾗﾝﾄﾞ：下地処理後ｸﾗﾂﾞ塗膜防水X-2工法
⑥	屋根・排水溝：ｼｰｼﾝｸﾞﾓﾉﾔﾑﾄﾞ溶接工法SU304t-0.4 ｵｰﾄﾌｨｼﾞｼｮﾝt-0.4 7ｽﾌﾟﾙ防水 高圧水洗い後t-25 増強 [-100+50+20x3, 2@450]	屋根・排水溝：既存のまま 高圧水洗い シｰｼﾝｸﾞMS-2再充填
⑦	シート防水密着工法撤去・処分 平場・立上り及び押さえ金物共	仮防水材の上下地処理後ｼｰﾄ防水密着工法 平場・立上り共 S-F2 端部ﾓﾉﾔﾑﾄﾞ金剛10*30 シｰｼﾝｸﾞ 15*10 MS-2
⑧	太陽光パネルTMM工法 ※仮撤去・再取付は別途工事 太陽光パネルは別途工事とするが設置位置などは協議すること	太陽光パネル架台架台取付位置に緩衝材PVEｰｶｰﾄﾞ(同等品)設置 緩衝材500*1000+6接着剤張り ※設置位置は要協議
⑨	ﾙｰﾌﾞﾝﾄﾞﾙﾝｸﾞ125用 撤去 ※図	改修用塩ビ鋼製ﾌﾞﾙﾝｸﾞ125用 新設
⑩	ﾊﾞﾄﾞ小屋・基礎 天端防水ｺﾝｸﾘｰﾄ、ﾌﾞﾗﾝﾄﾞ部分ウレタン塗膜防水	ﾊﾞﾄﾞ小屋・基礎 立上り及び天端下地処理の上ｸﾗﾂﾞ塗膜防水X-2

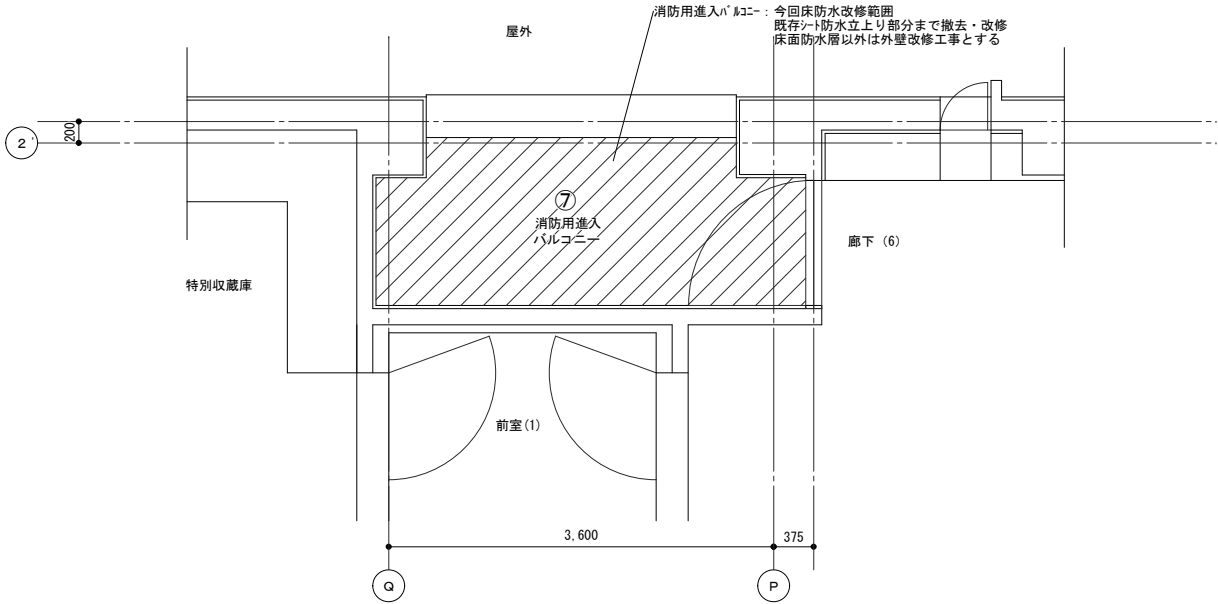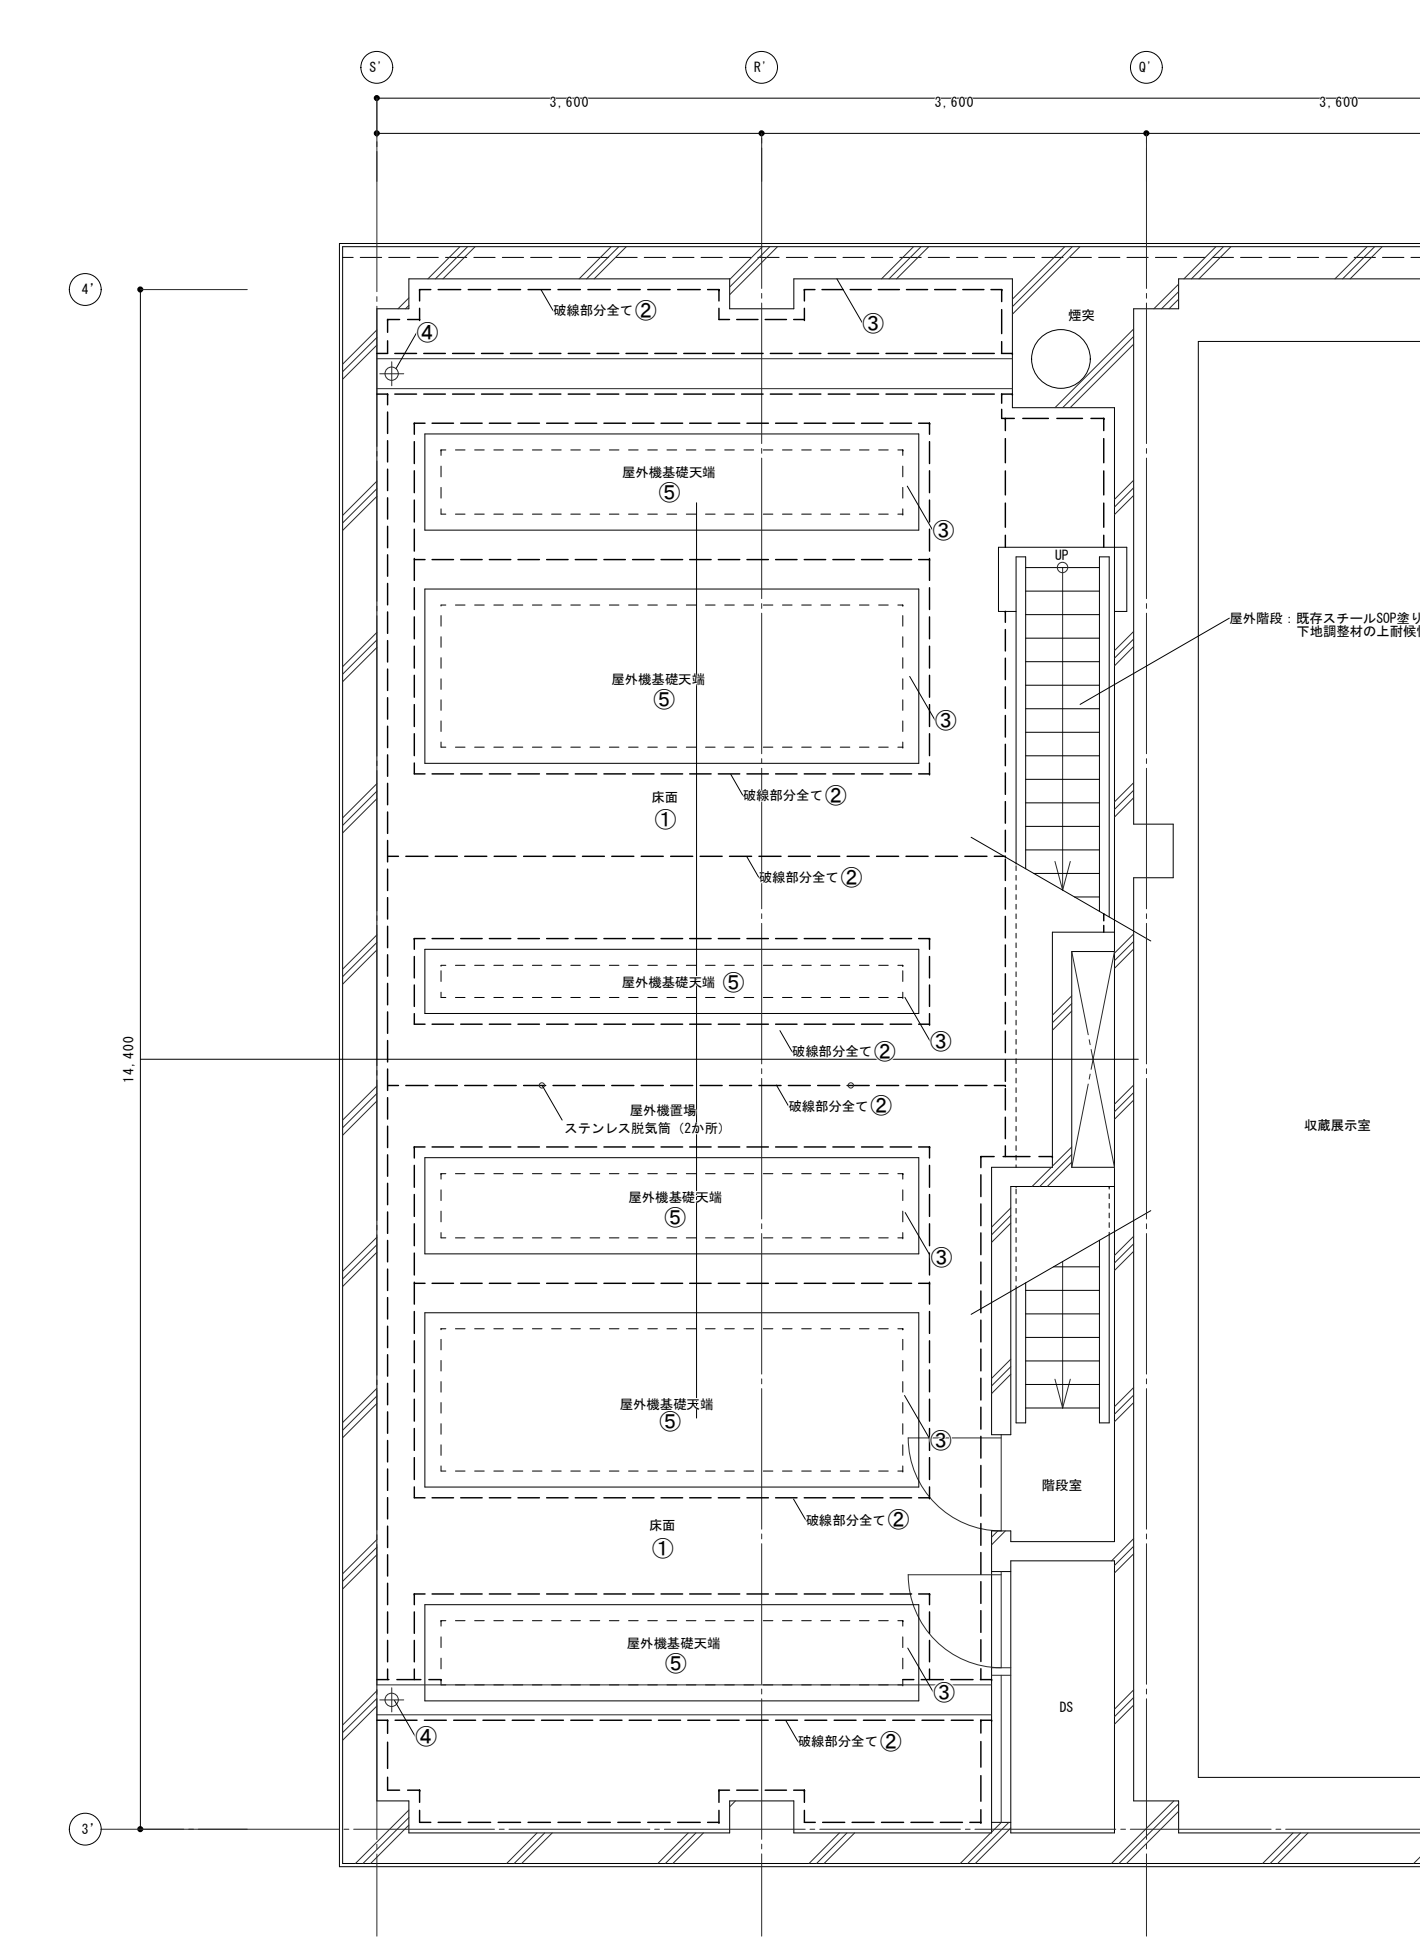


西棟3階バルコニー平面図 S=1/50

改修概要一覧


記号	既存仕上げ	改修仕上げ
①	床：普通コンクリート直押え t=80断熱材 t=307スラブ防水 下地処理	床：下地処理の上ウレタン塗膜防水X-1工法
②	床：伸縮目地帯 撤去	床：下地処理の上ウレタン塗膜防水X-1工法
③	バルコニー立上り：押出成形セメント版 撤去・処分7&ミツウギル共 ※ハト小屋・基礎など立上り部分も同様に撤去・処分とする	立上り：既存7&ミツウギル防水下地処理の上ウレタン塗膜防水X-2工法 端部押さえ7&ミツウギル L=30×10の上シーリング 15×10・10×10MS-2
④	ルーフドレンφ125 撤去	改修用ルーフドレンφ125用 新設
⑤	バルコニー立上り7&ミツウギル天端：塗膜防水部分を部分撤去	バルコニー立上り7&ミツウギル天端：下地処理後ウレタン塗膜防水X-2工法
⑥	屋根・排水溝：ステンレス溶接工法SUS304t=0.4 6&ミツウギル防水 高圧木毛セメント版t=25 母屋 [-100×50×20×3.2@450	屋根・排水溝：既存のまま 高圧水洗い シーリングMS-2再充填
⑦	シート防水密着工法撤去・処分 平場・立上り及び押さえ金物共	仮防水材の上下地処理後シート防水密着工法 平場・立上り共 S-F2 端部7&ミツウギル L=10×30 シーリング 15×10 MS-2
⑧	太陽光パネルTMM工法 ※仮撤去・再取付は別途工事 太陽光パネルは別途工事とするが設置位置などは協議すること	太陽光パネル架台フレーム取付位置に緩衝材PVベースボード(同等)設置 緩衝材500×1000×6.0接着剤張り ※設置位置は要協議
⑨	ルーフドレンφ125用 撤去 ※RD	鋼製ルーフドレンφ125用 新設
⑩	ハト小屋・基礎 天端防水コンクリート、7&ミツウギル部分ウレタン塗膜防水	ハト小屋・基礎 立上り及び天端下地処理の上ウレタン塗膜防水X-2

※ダクト配管全て下地処理の上耐候性塗装DP1級に塗装改修とする。 配管φ100以下10mが40本とする


徳島県県土整備部営繕課		工事名	R 8 営繕 文学書道館 徳・中前川 外部改修工事	図面番号	A-31	株式会社創和建築設計 一級建築士事務所 徳島市国府町花園76番地の3 Tel：088-642-5062 徳島県知事登録 第21086号 Fax：088-642-4257 一級建築士大臣登録 第378337号 鎌田 龍二
設計	竣工	図面名	3階平面詳細図（撤去・改修図）	縮尺	A2：100% A3：71% 1/50	
R8.3	—					

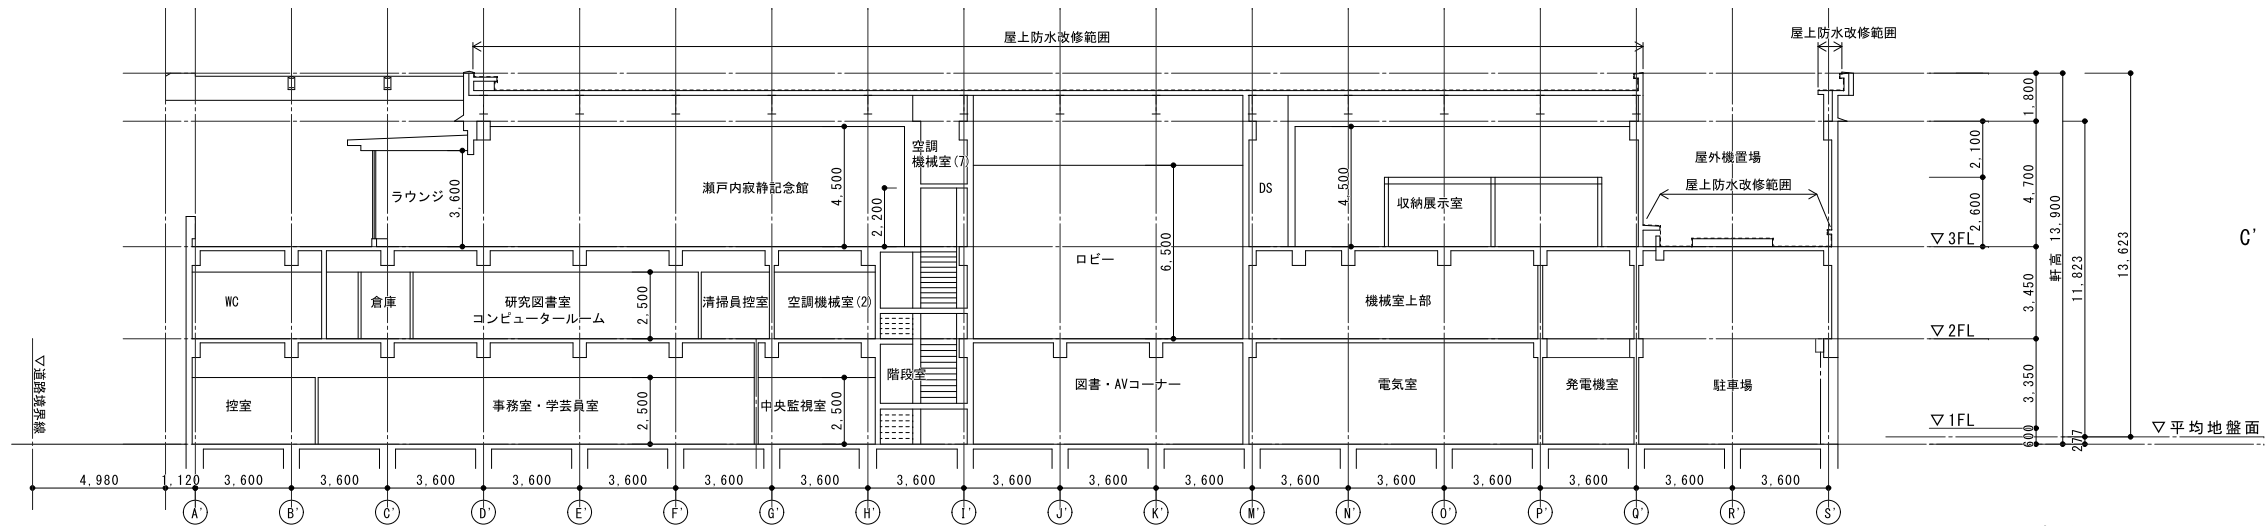


A-A' 断面

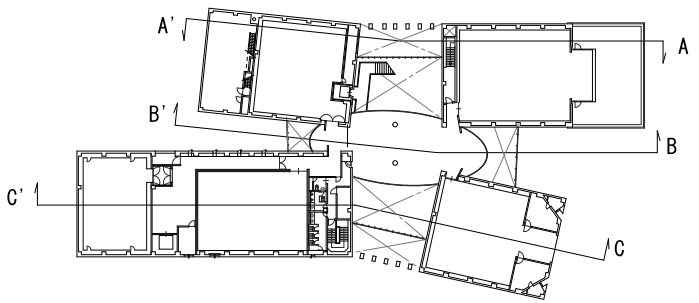

キープラン

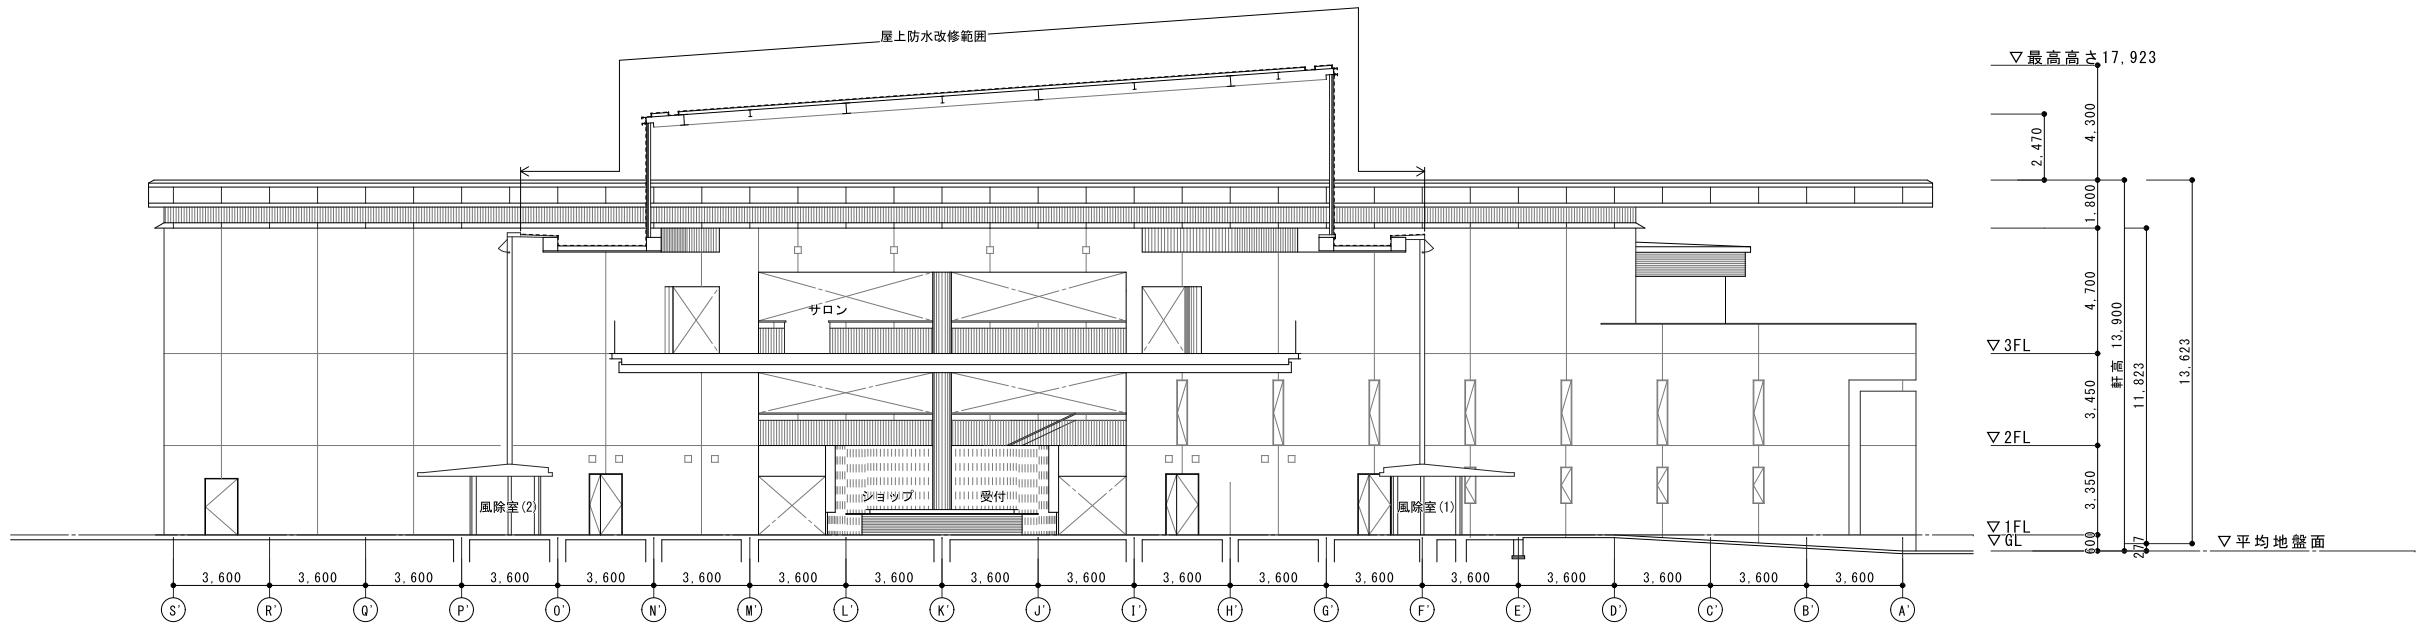

B-B' 断面


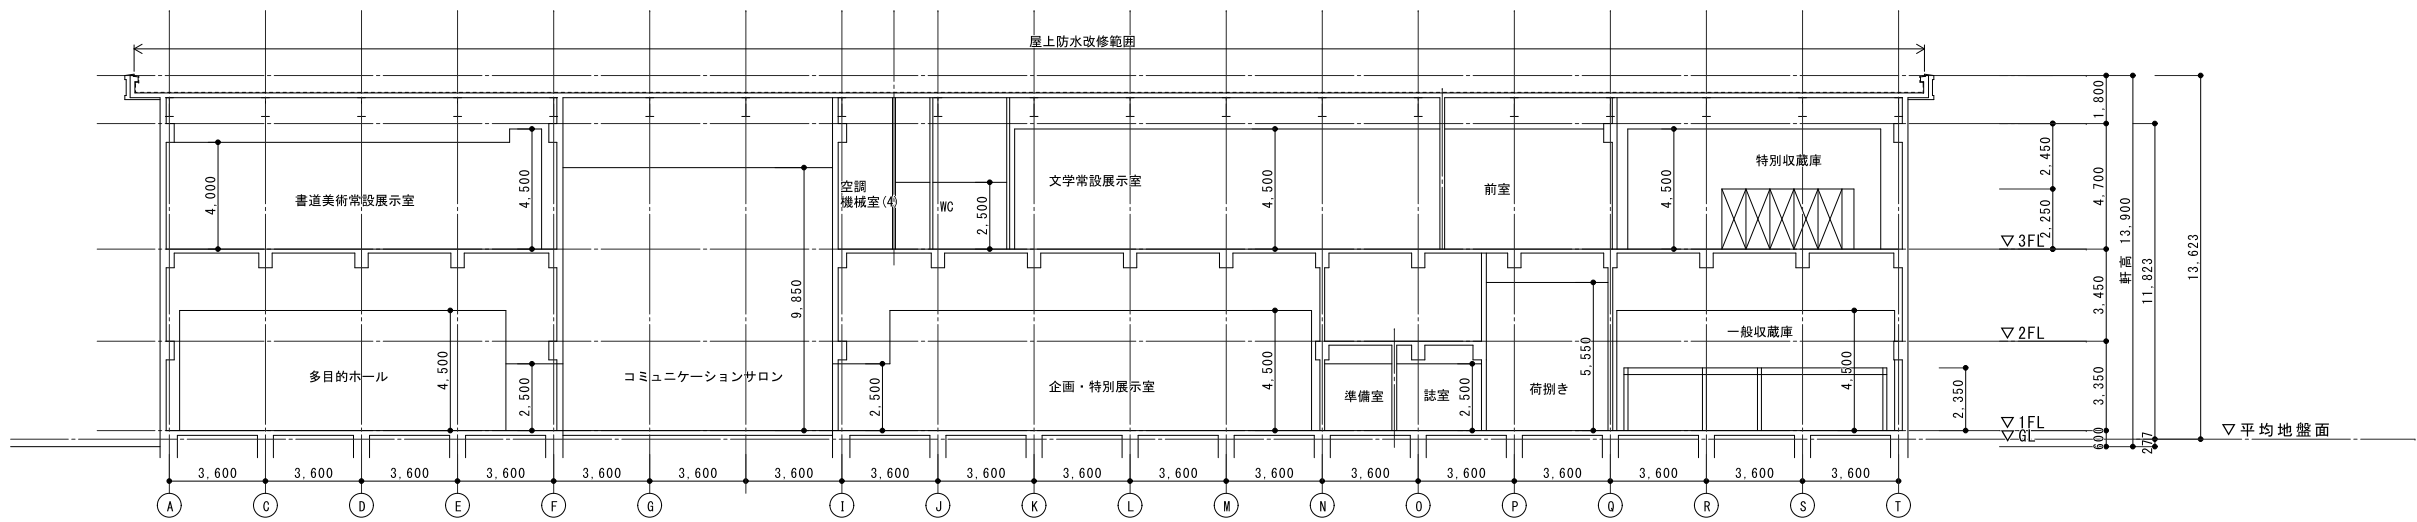


C-C' 断面

		徳島県県土整備部営繕課		工事名	R 8 営繕 文学書道館 徳・中前川 外部改修工事	図面番号	A-32	株式会社 創和 建築設計 一級建築士事務所 徳島市国府町花園76番地の3 Tel : 088-642-5062	
		設計	竣工	図面名	改修範囲図	縮尺	A2 : 100% A3 : 71%	徳島県知事登録 第21086号 Fax : 088-642-4257	
		R8.3	—			1/50	一級建築士大臣登録 第378337号 鎌田 龍 二		



改修概要一覧

記号	仕 上 げ
①	既存 床：普通コンクリート直押え t=80断熱材 t=307防水下地処理
	改修 床：下地処理の上ウレタン塗膜防水X-1工法
②	既存 床：伸縮目地棒 撤去
	改修 床：下地処理の上ウレタン塗膜防水X-1工法
③	既存 バッケット立上り：押出成形ポリ板 撤去・処分757×918共 ※ハト小屋・基礎など立上り部分も同様に撤去・処分とする
	改修 立上り：既存757×918防水下地処理の上ウレタン塗膜防水X-2工法 端部押さえ757×918 AL-30×10の上シーリング 15×10・10×10MS-2
④	既存 ルーフドレンφ125 撤去
	改修 改修用ルーフドレンφ125用 新設
⑤	既存 バッケット立上り700 天端：塗膜防水部分を部分撤去
	改修 バッケット立上り700 天端：下地処理後ウレタン塗膜防水X-2工法
⑥	既存 屋根・排水溝：既存のまま 高圧水洗い シーリング MS-2再充填
	改修 屋根・排水溝：既存のまま 高圧水洗い シーリング MS-2再充填
⑦	既存 シート防水密着工法撤去・処分 平場・立上り及び押さえ金物共
	改修 仮防水材の上下地処理後シート防水密着工法 平場・立上り共 S-F2 端部75×金物L=10×30 シーリング 15×10 MS-2
⑧	既存 太陽光パネルTMM工法 ※仮撤去・再取付は別途工事 太陽光パネルは別途工事とするが設置位置などは協議すること
	改修 太陽光パネル架台フレーム取付位置に緩衝材PVパネル（同等）設置 緩衝材500×1000×6.0接着剤張り ※設置位置は要協議
⑨	既存 ルーフドレンφ125用 撤去 ※RD
	改修 銅製ルーフドレンφ125用 新設
⑩	既存 ハト小屋・基礎 天端防水コンクリート、700部分ウレタン塗膜防水
	改修 ハト小屋・基礎 立上り及び天端下地処理の上ウレタン塗膜防水X-2

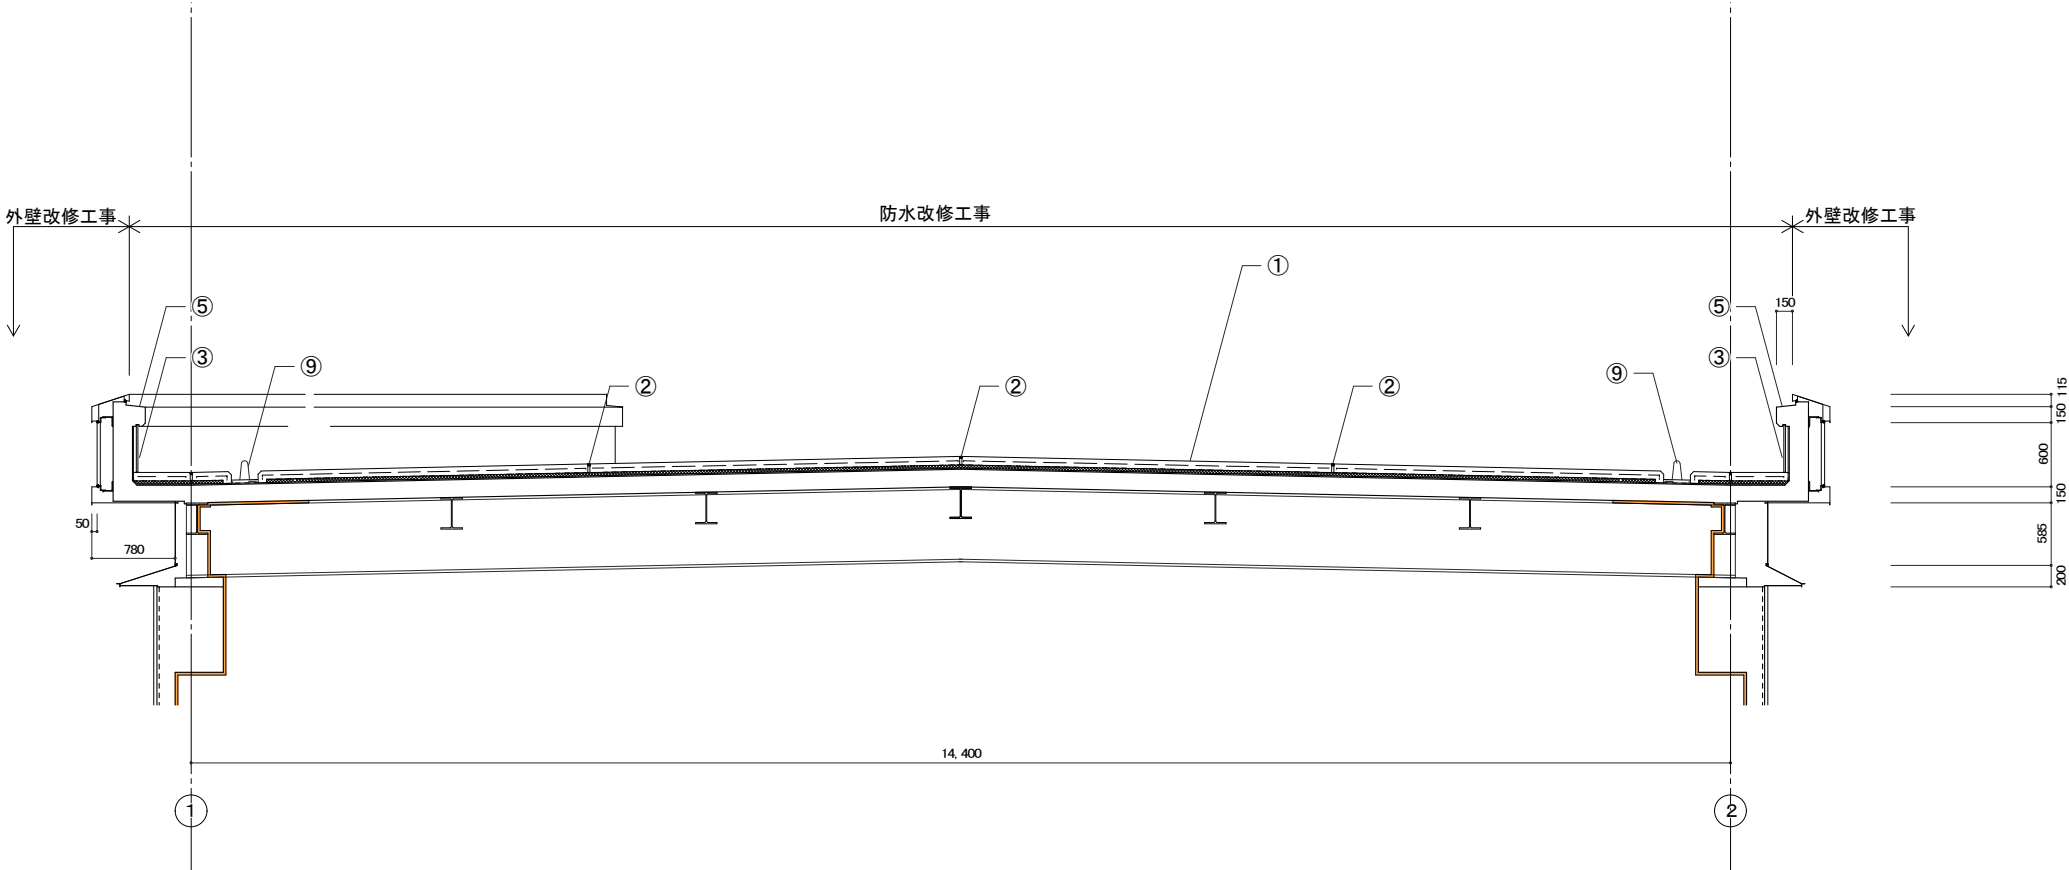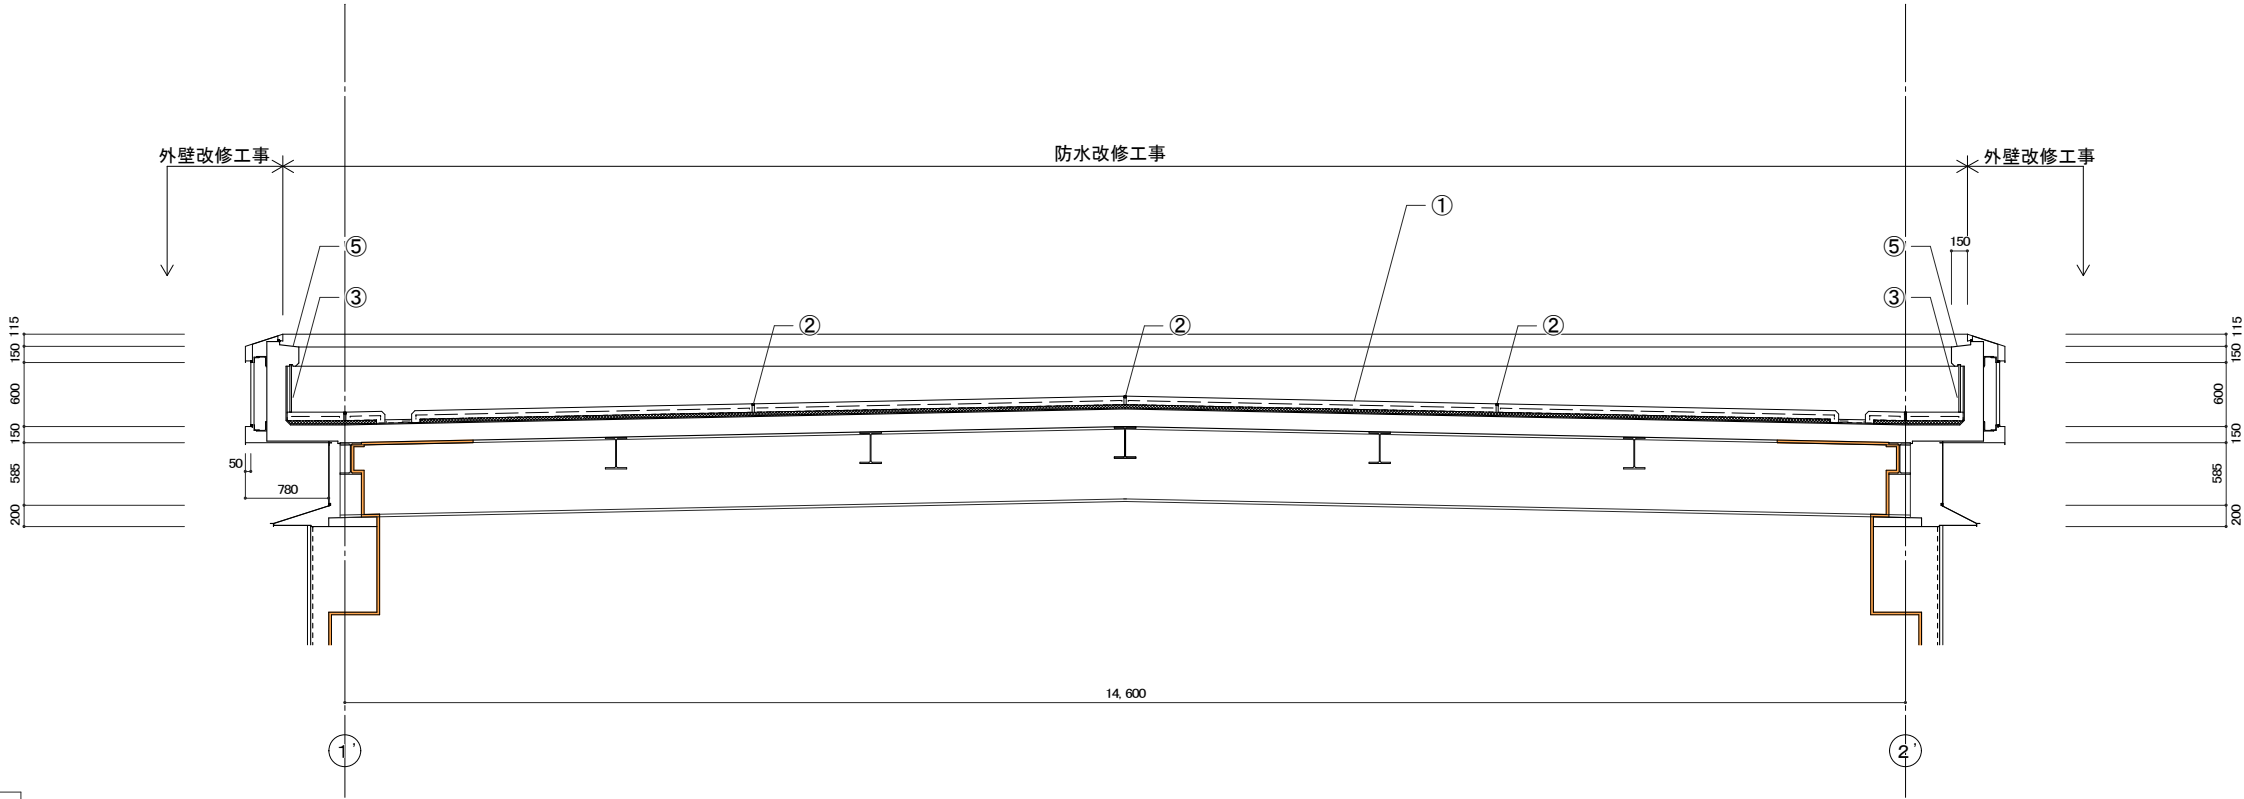


改修概要一覧


記号	仕 上 げ	
①	既存	床：普通コンクリート直押え t=80断熱材 t=307防水下地処理
	改修	床：下地処理の上ウレタン塗膜防水X-1工法
②	既存	床：伸縮目地棒 撤去
	改修	床：下地処理の上ウレタン塗膜防水X-1工法
③	既存	バレーツ立上り：押出成形ポリ板 撤去・処分7防水共 ※ハト小屋・基礎など立上り部分も同様に撤去・処分とする
	改修	立上り：既存7防水下地処理の上ウレタン塗膜防水X-2工法 端部押さえ7防水 AL-30*10の上シリング 15*10・10*10MS-2
④	既存	ルーフトレンド125 撤去
	改修	改修用ルーフトレンド125用 新設
⑤	既存	バレーツ立上り7天端：塗膜防水部分を部分撤去
	改修	バレーツ立上り7天端：下地処理後ウレタン塗膜防水X-2工法
⑥	既存	屋根・排水溝：既存のまま 高圧水洗い シーリング MS-2再充填
	改修	屋根・排水溝：既存のまま 高圧水洗い シーリング MS-2再充填
⑦	既存	シート防水密着工法撤去・処分 平場・立上り及び押さえ金物共
	改修	仮防水材の上下地処理後シート防水密着工法 平場・立上り共 S-F2 端部7防水金物 L-10*30 シーリング 15*10 MS-2
⑧	既存	太陽光パネルTMM工法 ※仮撤去・再取付は別途工事 太陽光パネルは別途工事とするが設置位置などは協議すること
	改修	太陽光パネル架台フレーム取付位置に緩衝材PVパネル（同等）設置 緩衝材500*1000*6.0接着剤張り ※設置位置は要協議
⑨	既存	ルーフトレンド125用 撤去 ※RD
	改修	銅製ルーフトレンド125用 新設
⑩	既存	ハト小屋・基礎 天端防水コンクリート、7部分ウレタン塗膜防水
	改修	ハト小屋・基礎 立上り及び天端下地処理の上ウレタン塗膜防水X-2

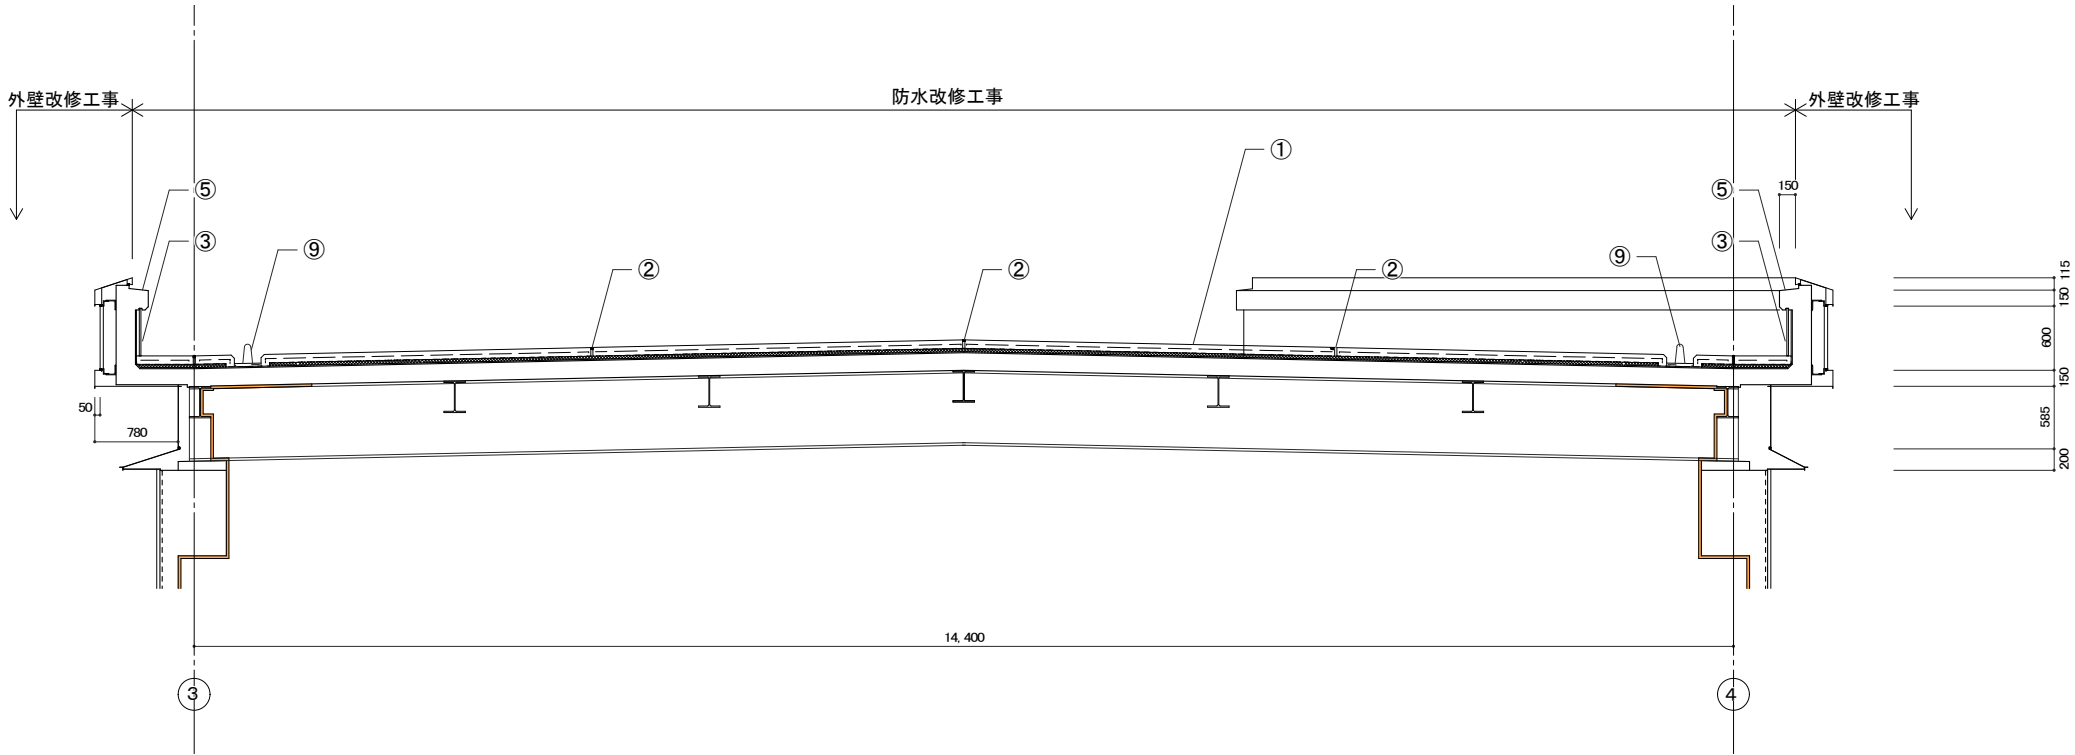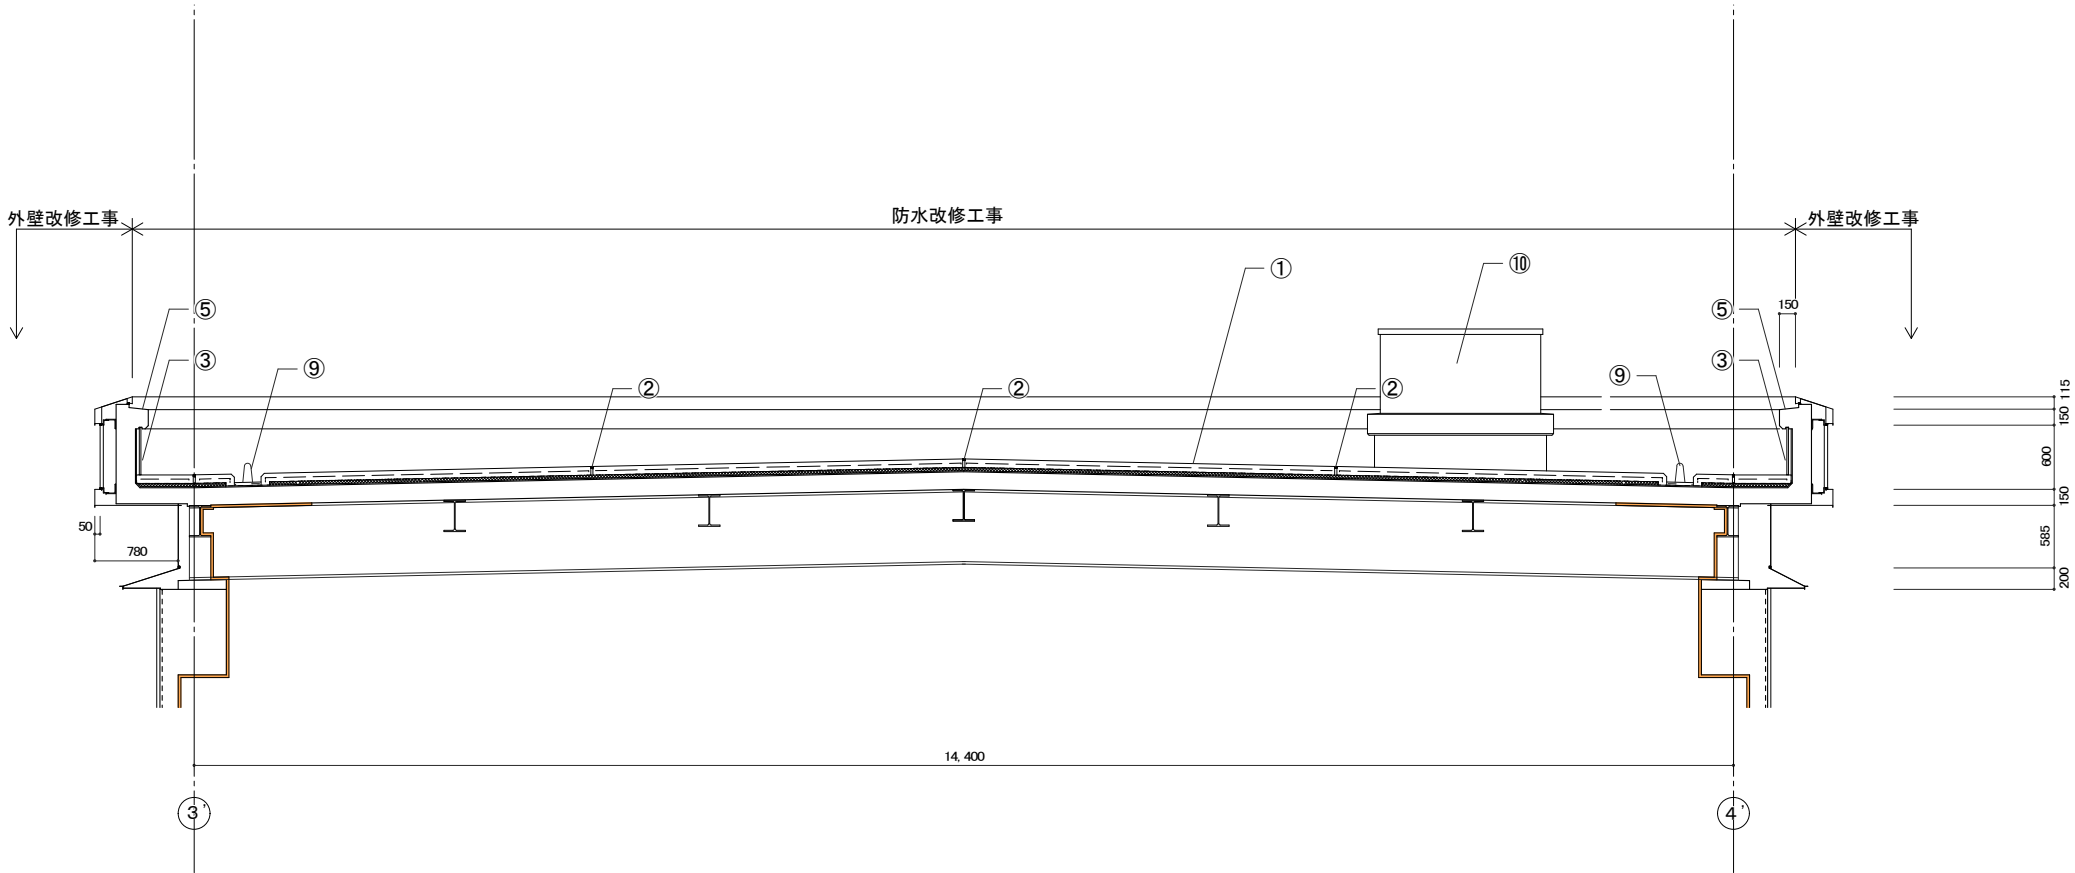


改修概要一覧

記号	既存仕上げ	改修仕上げ
①	床：普通コンクリート直押え t=80断熱材 t=307防水材防水 下地処理	床：下地処理の上ウレタン塗膜防水X-1工法
②	床：伸縮目地棒 撤去	床：下地処理の上ウレタン塗膜防水X-1工法
③	ハット立上り：押出成形シート版 撤去・処分7mm厚の共 ※ハット小屋・基礎など立上り部分も同様に撤去・処分とする	立上り：既存7mm厚防水下地処理の上ウレタン塗膜防水X-2工法 端部押さえ7mm厚の共 L=30×10の上シーリング 15×10・10×10MS-2
④	ルーフトレンド125 撤去	改修用ルーフトレンド125用 新設
⑤	ハット立上り7mm厚天端：塗膜防水部分を部分撤去	ハット立上り7mm厚天端：下地処理後ウレタン塗膜防水X-2工法
⑥	屋根・排水溝：ステンレス溶接工法 SUS304 t=0.4 mm厚のシート t=0.4 mm厚防水材 高圧木毛シート版 t=25 母屋 L=100×50×20×3.2@450	屋根・排水溝：既存のまま 高圧水洗い シーリング MS-2再充填
⑦	シート防水密着工法撤去・処分 平場・立上り及び押さえ金物共	仮防水材の上下地処理後シート防水密着工法 平場・立上り共 S-F2 端部7mm厚金物 L=10×30 シーリング 15×10 MS-2
⑧	太陽光パネルTMM工法 ※仮撤去・再取付は別途工事 太陽光パネルは別途工事とするが設置位置などは協議すること	太陽光パネル 4mm厚の取付位置に緩衝材PVハット（同等）設置 緩衝材500×1000×6.0接着剤張り ※設置位置は要協議
⑨	ルーフトレンド125用 撤去 ※RD	鋼製ルーフトレンド125用 新設
⑩	ハット小屋・基礎 天端防水コンクリート、7mm厚部分ウレタン塗膜防水	ハット小屋・基礎 立上り及び天端下地処理の上ウレタン塗膜防水X-2

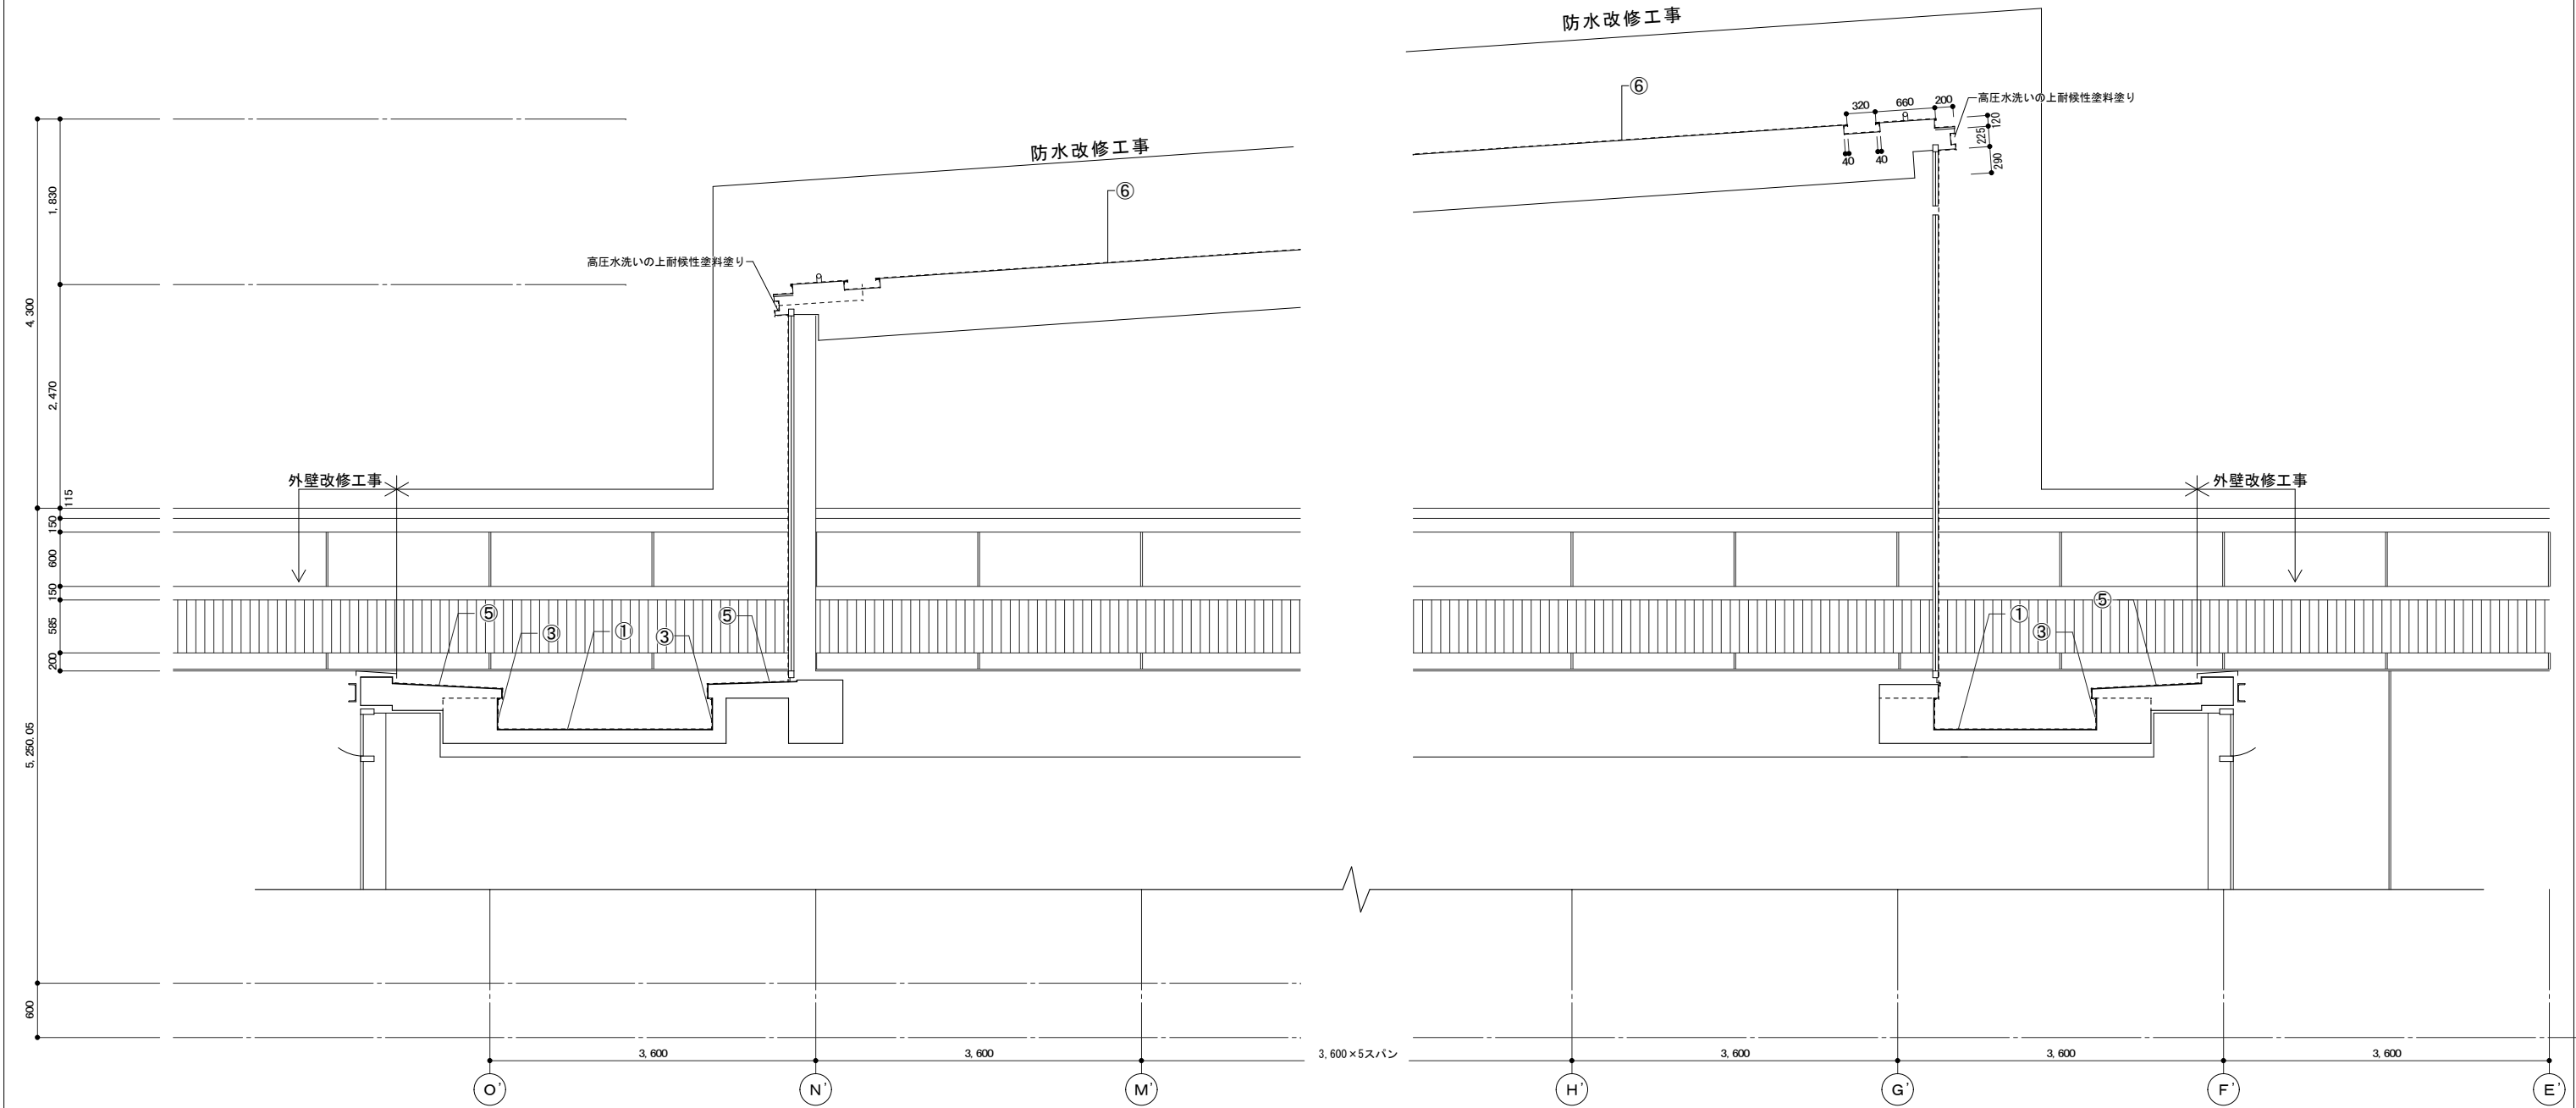


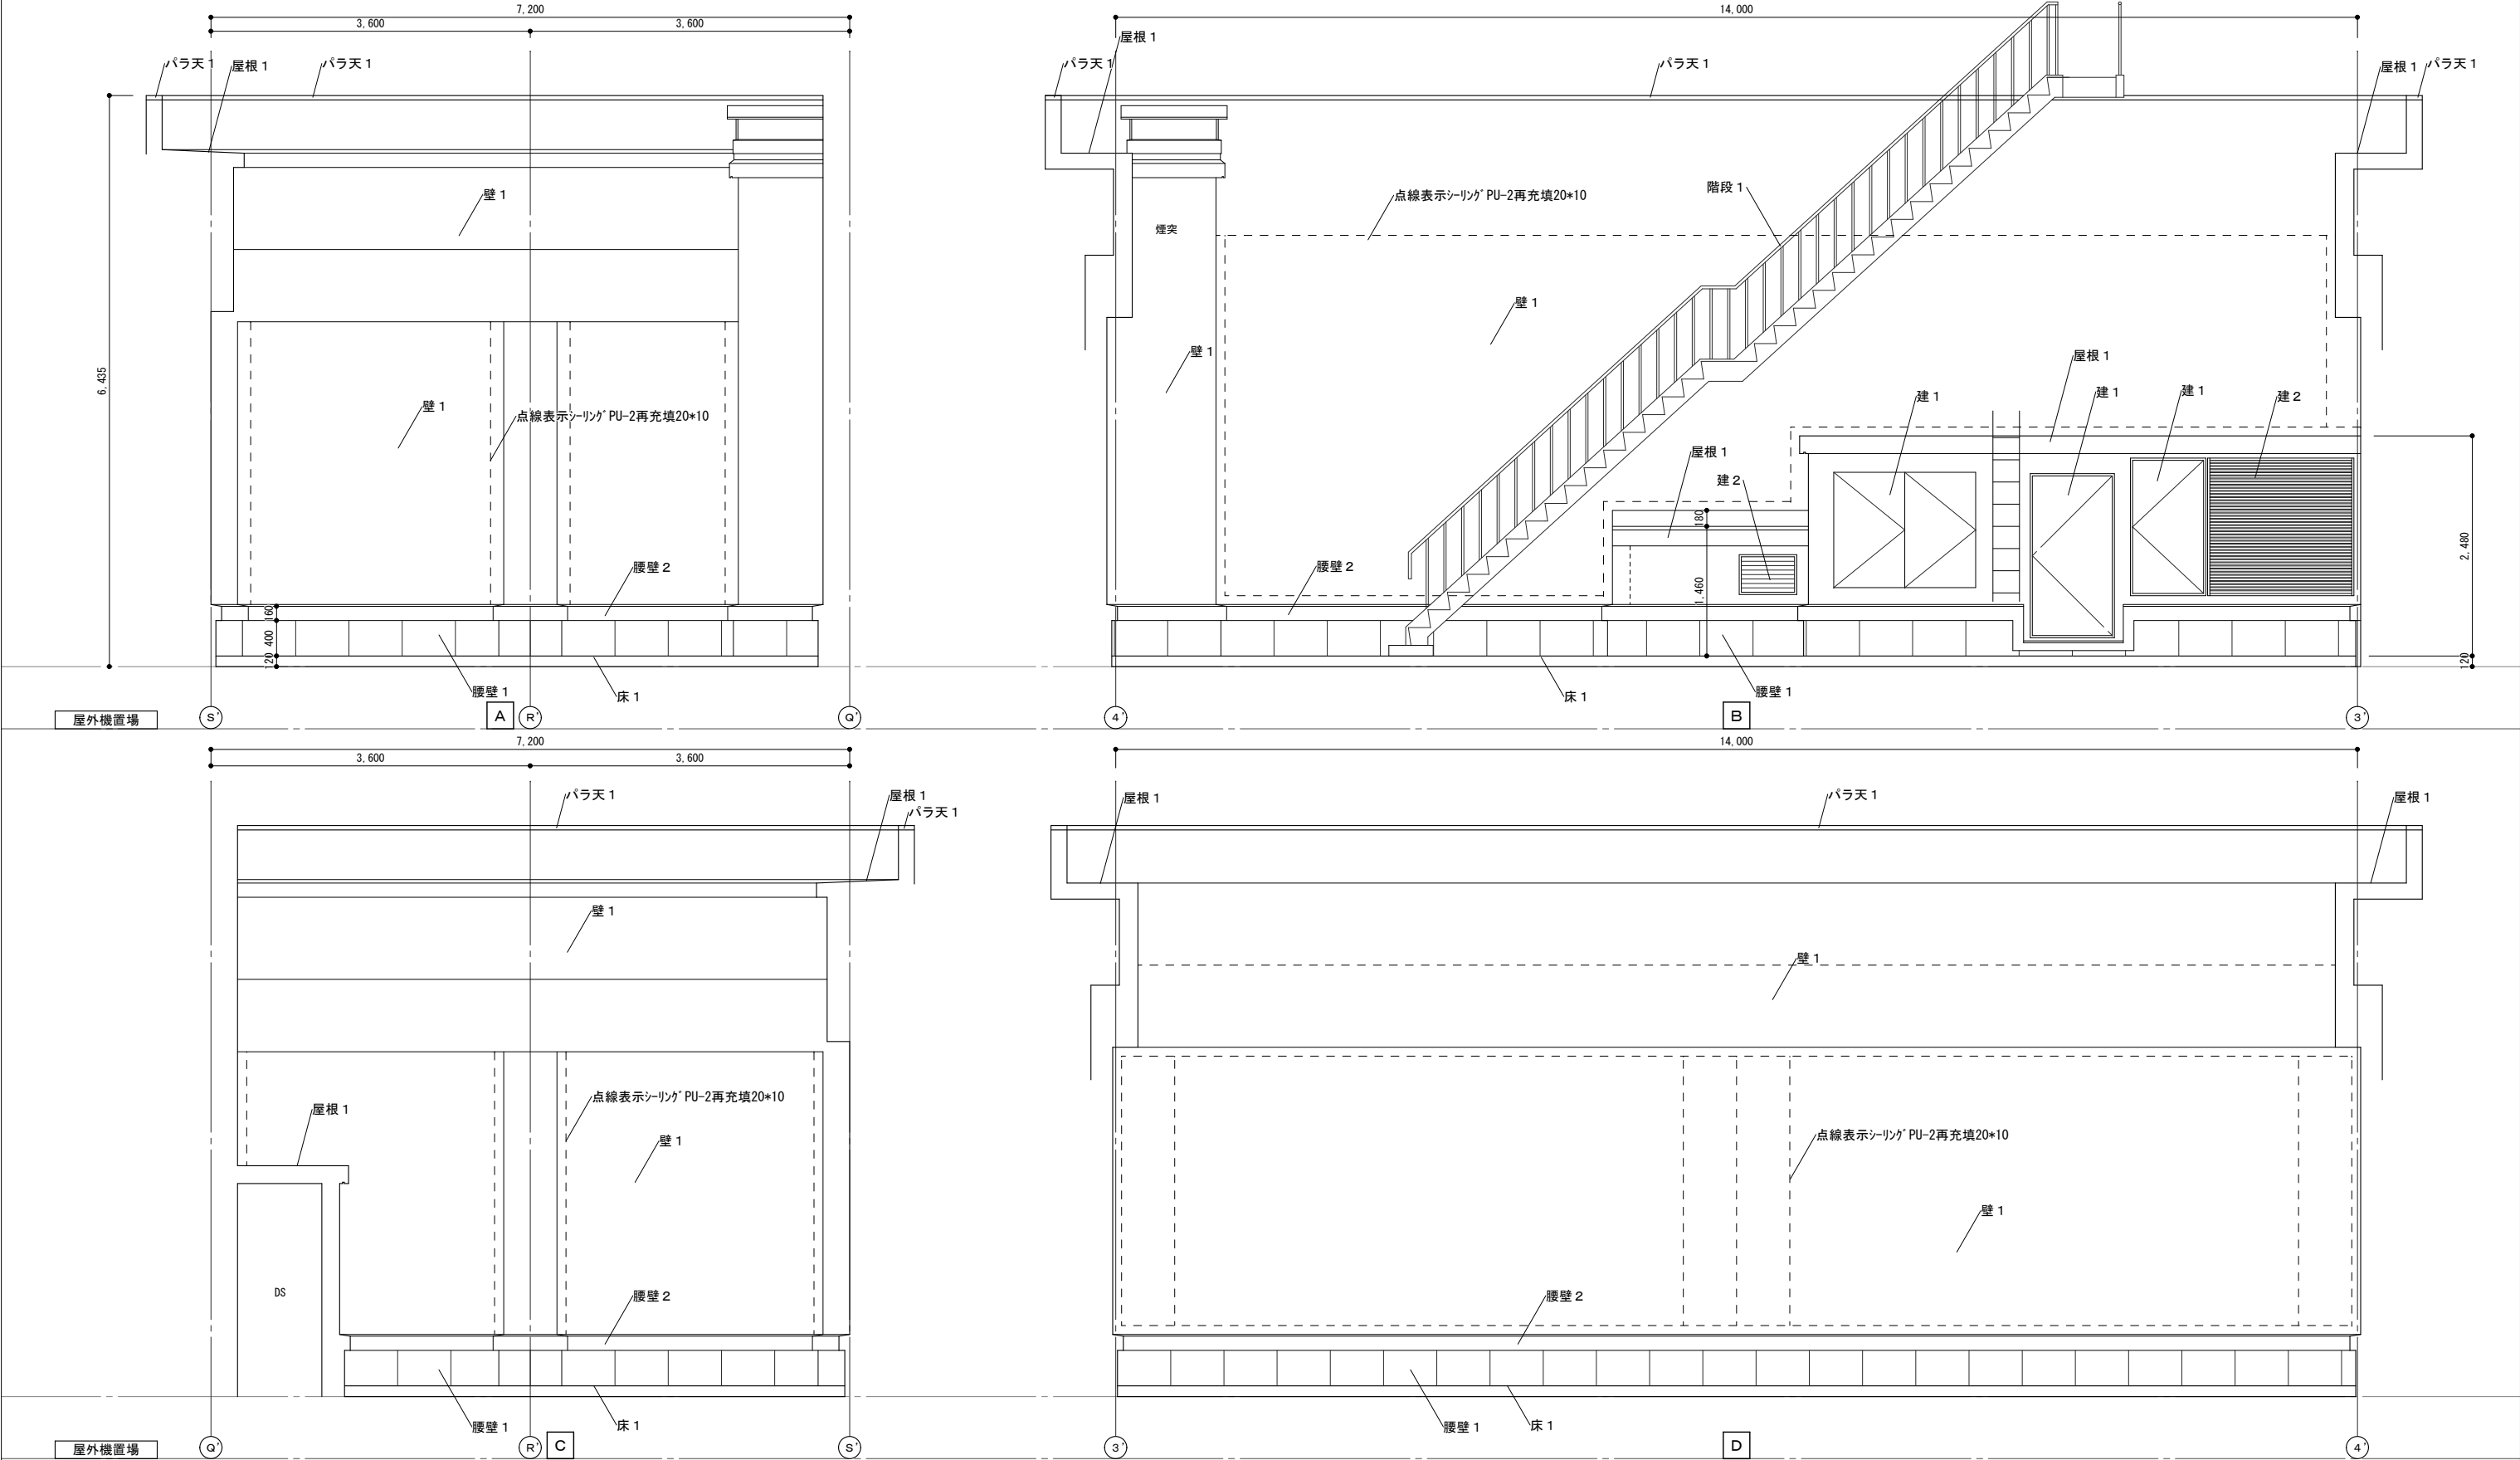

位置	記号	内装仕上げ（上段改修前・下段改修後）	位置	記号	内装仕上げ（上段改修前・下段改修後）	位置	記号	内装仕上げ（上段改修前・下段改修後）	位置	記号	内装仕上げ（上段改修前・下段改修後）
床	床 1	既存75mm防水+6'リフレフォームt=30+平織ガラス+溶接金物3.2φ100□+コンクリート直押しt=80下地処理 既存押さえコンクリート下地処理の上から塗膜防水X-1工法	腰壁	腰壁 2	立上り75'部分から塗膜防水X-2工法塗替え 範囲図示 既存から塗膜防水下地処理の上から塗膜防水X-2工法 範囲図示	建具	建 1	スチールSOP塗装塗り替え スチール下地調整材の上耐候性塗装DP1級	屋根	屋根 1	コンクリート直押えの上から塗膜防水X-2塗替え 既存下地調整の上から塗膜防水X-2工法
腰壁	腰壁 1	立上り部分押出成形モント板t=15全て撤去、設備基礎及び壁面75'下まで75mmシリング 撤去 立上り既存75mm防水下地処理及び上端部シーリング 撤去 立上り既存75mm防水下地処理後から塗膜防水X-2工法、端部75mmシリング 押え金物L=10*30、シーリング 10*10MS-2	壁	壁 1	コンクリート打ち放しの上防水系複層塗材RS ※下地調整材に75mmシリング含有有り	建具	建 2	アルミガラリ アクリル樹脂焼付塗装塗替え アルミガラリ 下地調整の上耐候性塗装DP1級	屋外階段	階段 1	スチール SOP塗替え スチール全面 下地調整材の上耐候性塗装DP1級
						パラ天	パラ天 1	笠木アルミバネルt=2.5裏面グライト吹き付けアクリル樹脂焼付塗装 下地調整の上耐候性塗装DP1級			
						工事名 R 8 営繕 文学書道館 徳・中前川 外部改修工事			図面番号 A-36		
						図面名 展開図			縮尺 A2:100% A3:71% 1/50		
						設計 R8.3 竣工 —			株式会社創和建築設計 一級建築士事務所 徳島市国府町花園76番地の3 Tel: 088-642-5062 徳島県知事登録 第21086号 Fax: 088-642-4257 一級建築士大臣登録 第378337号 鎌田 龍二		




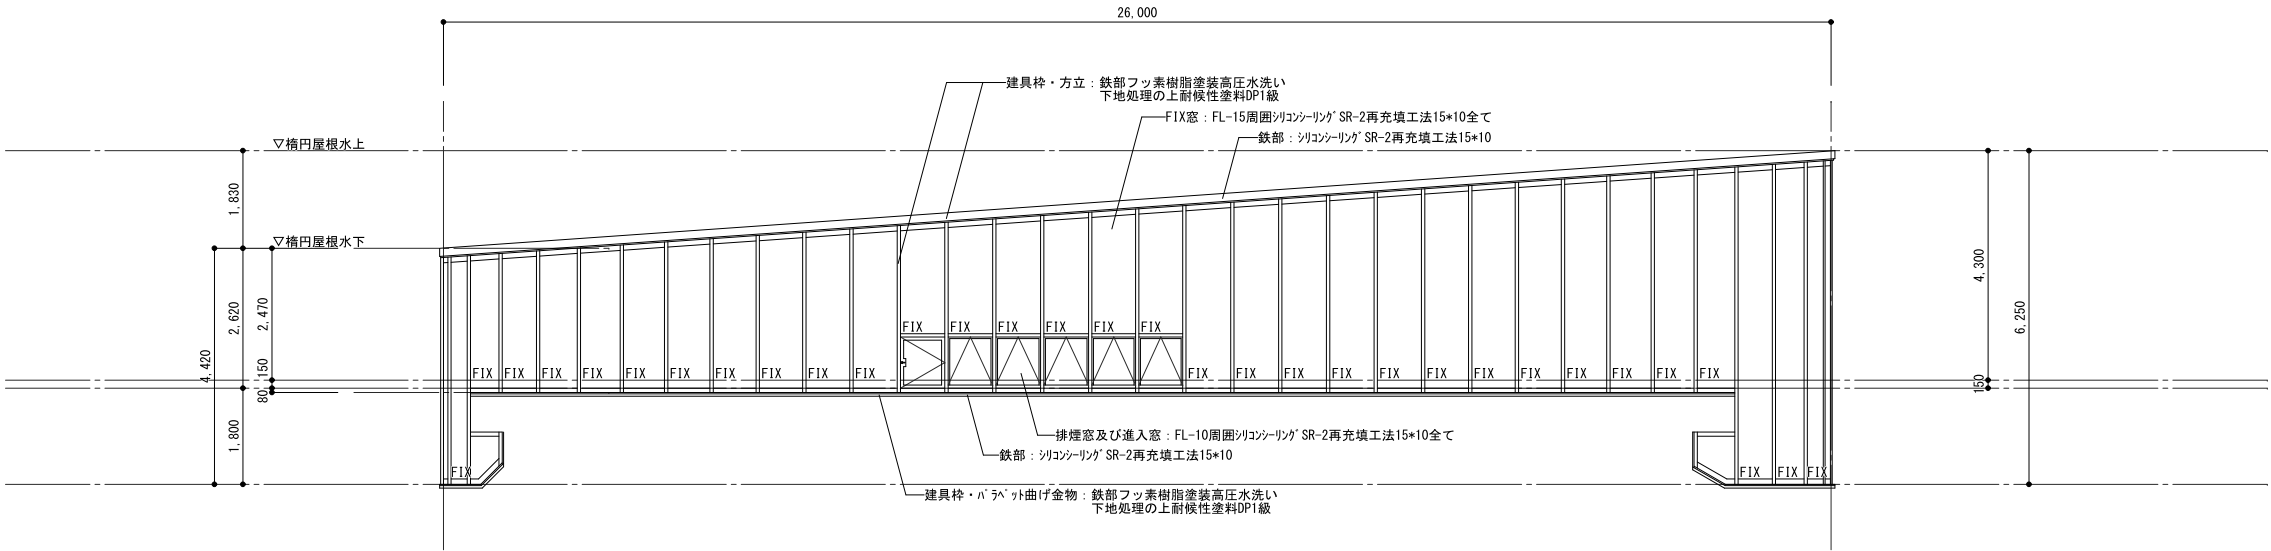


ハイサイドライト断面図 1/100

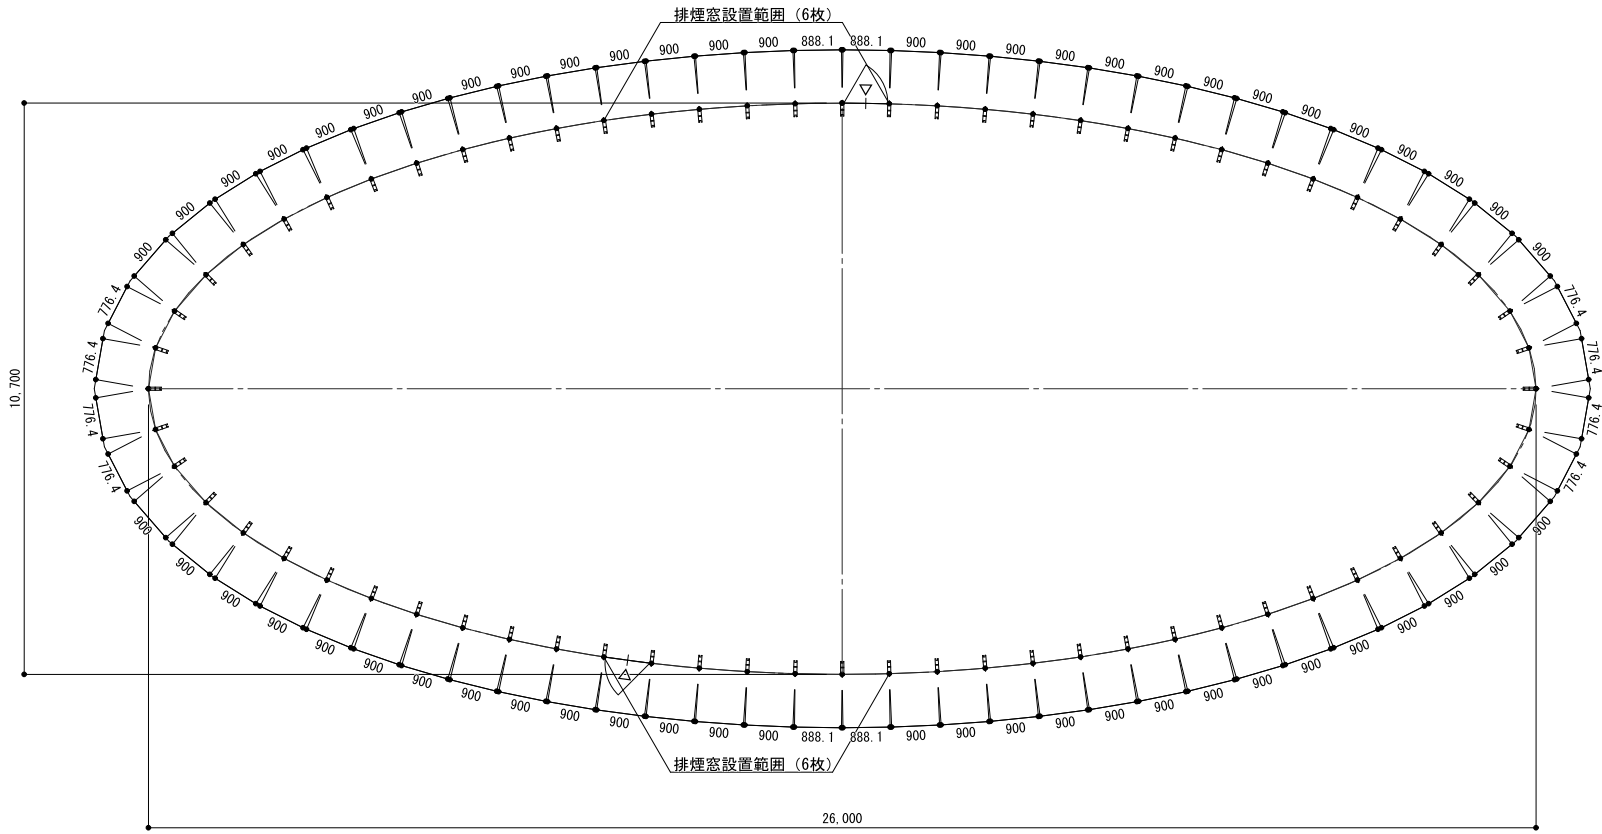

ハイサイドライト平面図 1/100

徳島県県土整備部営繕課		工事名	R 8 営繕 文学書道館 徳・中前川 外部改修工事		図面番号	A-37		株式会社創和建築設計 一級建築士事務所	
設計	竣工	図面名	ハイサイドライト詳細図		縮尺	A2 : 100% A3 : 71% 1/100		徳島市国府町花園76番地の3 Tel : 088-642-5062	
R8.3	—							徳島県知事登録 第21086号 Fax : 088-642-4257	
								一級建築士大臣登録 第378337号 鎌田 龍二	

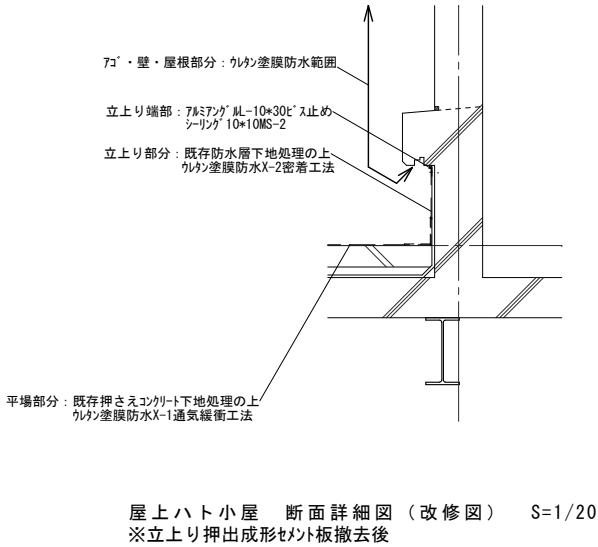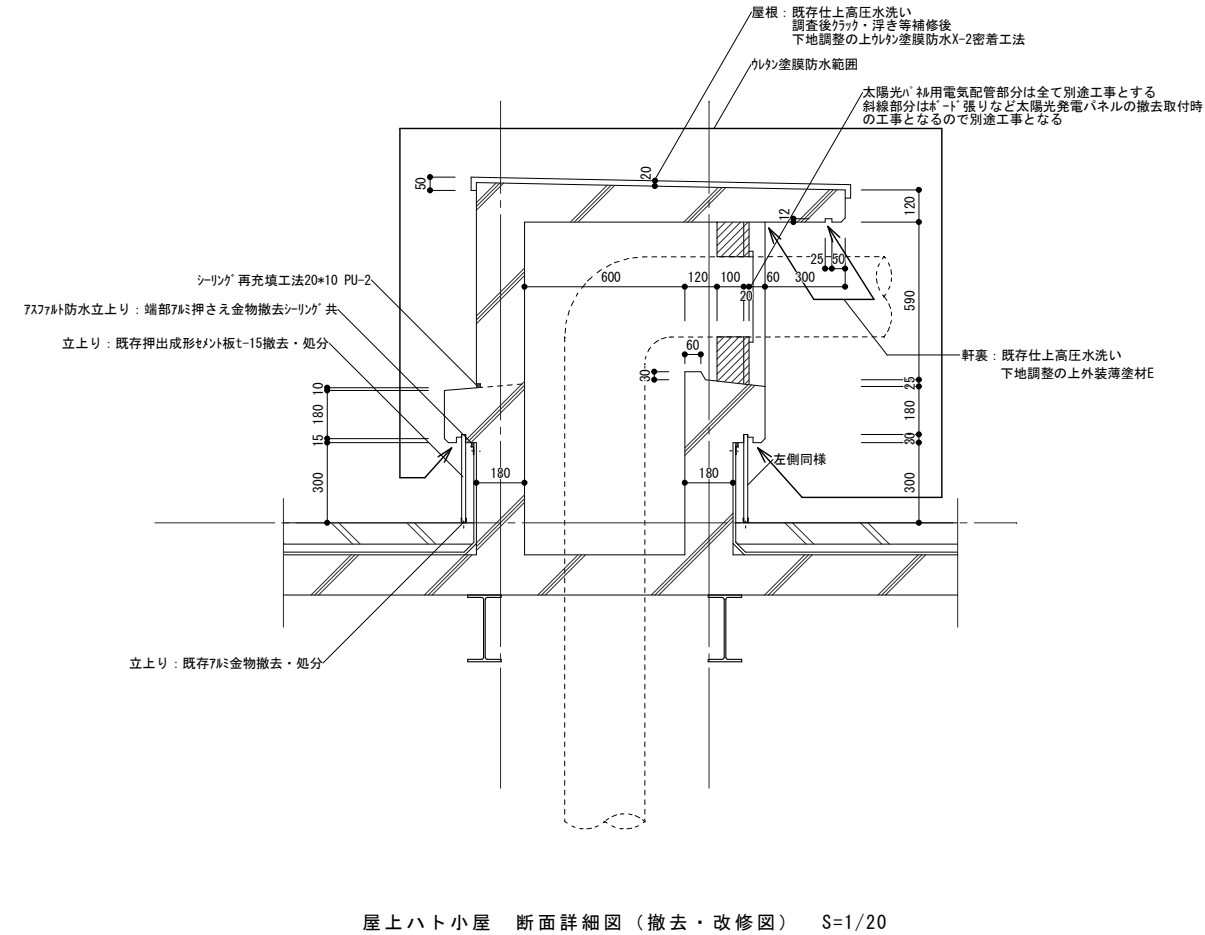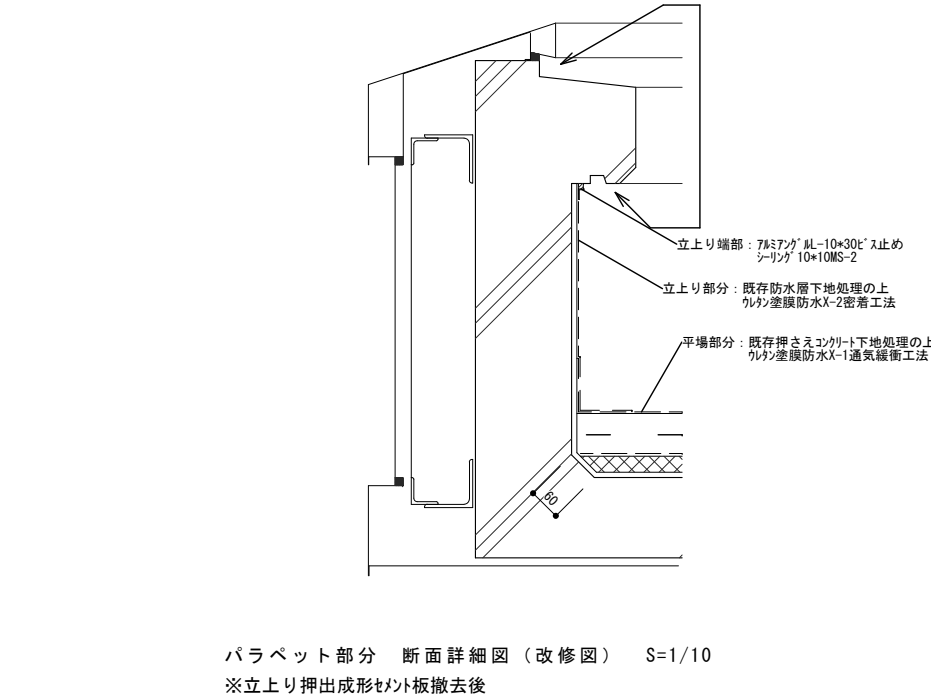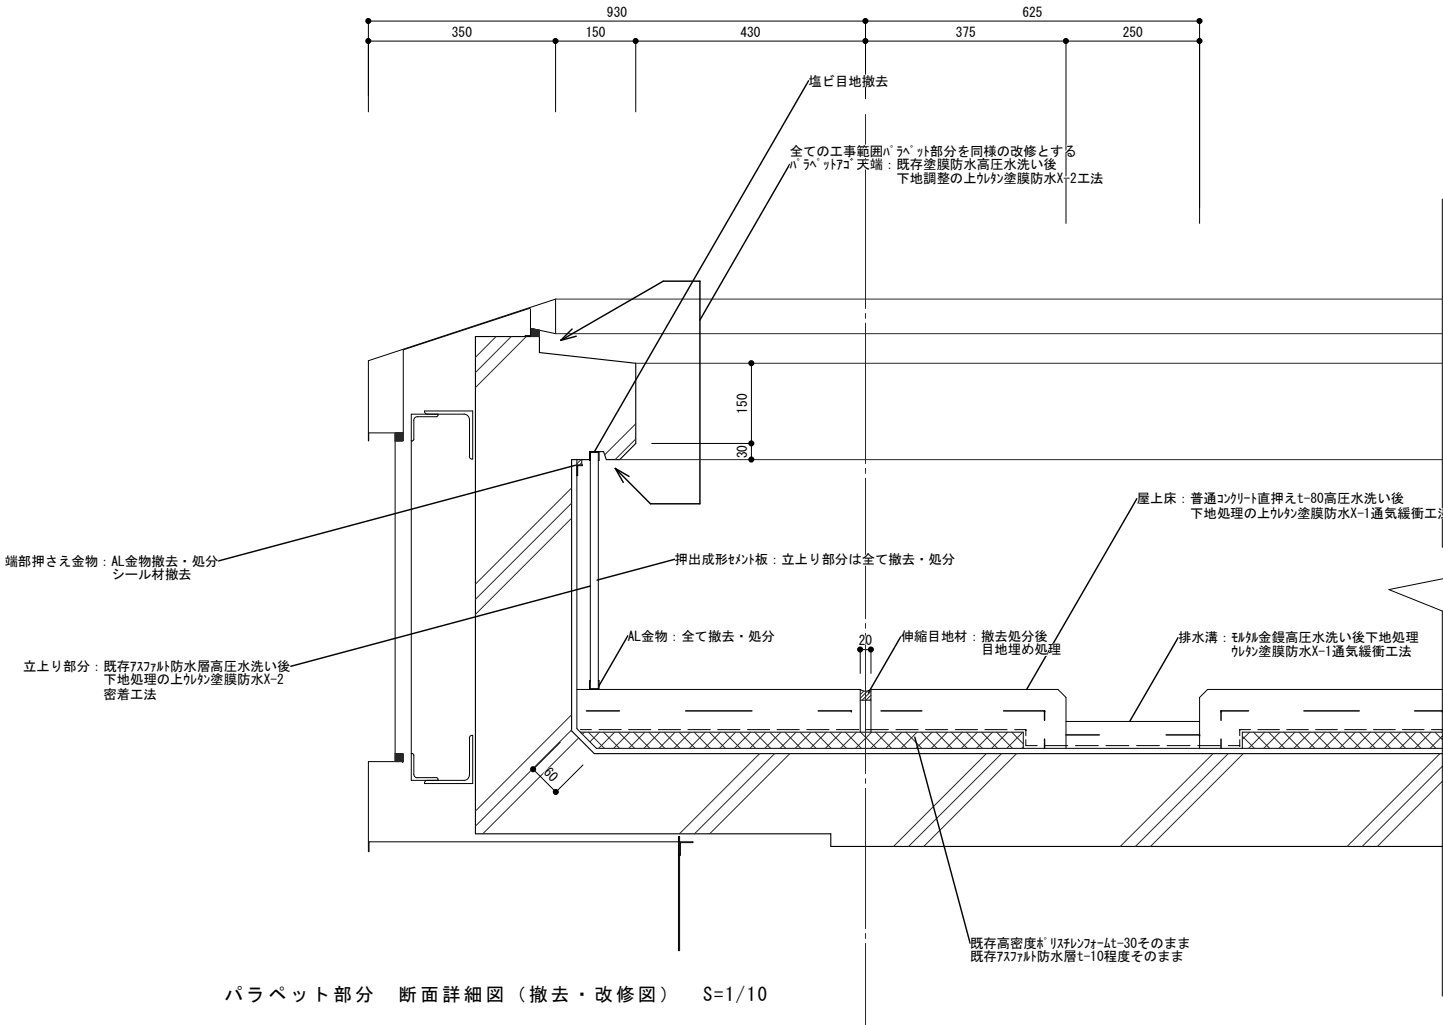

※立上り押出成形セメント板は工事範囲内はパラベット部・基礎部・小屋部分・3階屋外機置き場全ての全ての立上りを撤去・処分とする		工事名 R 8 営繕 文学書道館 徳・中前川 外部改修工事		図面番号 A-38	株式会社創和建築設計 一級建築士事務所 徳島市国府町花園76番地の3 Tel：088-642-5062 徳島県知事登録 第21086号 Fax：088-642-4257 一級建築士大臣登録 第378337号 鎌田 龍二
設計 R8.3	竣工 —	図面名 部分詳細図		縮尺 A2：100% A3：71% 1/10 1/20	

外壁改修工事概略工程表（参考）

各工程 \ 工事期間	1 ヶ月			2 ヶ月			3 ヶ月			4 ヶ月			5 ヶ月			6 ヶ月			7 ヶ月			8 ヶ月			9 ヶ月			1 0 ヶ月			1 1 ヶ月			1 2 ヶ月			1 3 ヶ月			1 4 ヶ月			1 5 ヶ月		
施工業者決定・工事説明/着工・現地調査・工事各書類など	
建物全体調査・支障物件の処理・仮設足場施工	
外壁・内部の施工箇所の確認　関連して養生なども確認	
建具周り・打継目地・誘発目地シーリング撤去	
建具周り・打継目地・誘発目地シーリング・養生含む	
外壁仕上げ左官材打診及び撤去	
外壁施工数量調査・マーキング	
クラック等補修・補修後確認	
外壁仕上げ左官修繕施工	
塗装下地・上塗り施工	
タッチアップ残工事	
中間検査 1 回目　※書類作成も含める	
中間検査 2 回目　※書類作成も含める	
竣工検査・引き渡し　※書類作成も含める	
手直し・残工事	

防水改修工事概略工程表（参考）

防水シート・シーリング・塗装等撤去部材を撤去	
ウレタン塗膜防水の下地調整及びシート防水の下地調整	
太陽光発電の位置など打合せで再確認	
屋上ウレタン塗膜防水・シート防水施工	
建具周りシーリング・養生含む	
塗装下地・上塗り施工	
タッチアップ残工事	
手直し・残工事	
※別途工事で太陽光発電設備の設置	

①太陽光フレームの設置②電源の設置