


排水構造物工 配置図 縮尺1:150




(三加茂東祖谷山線)

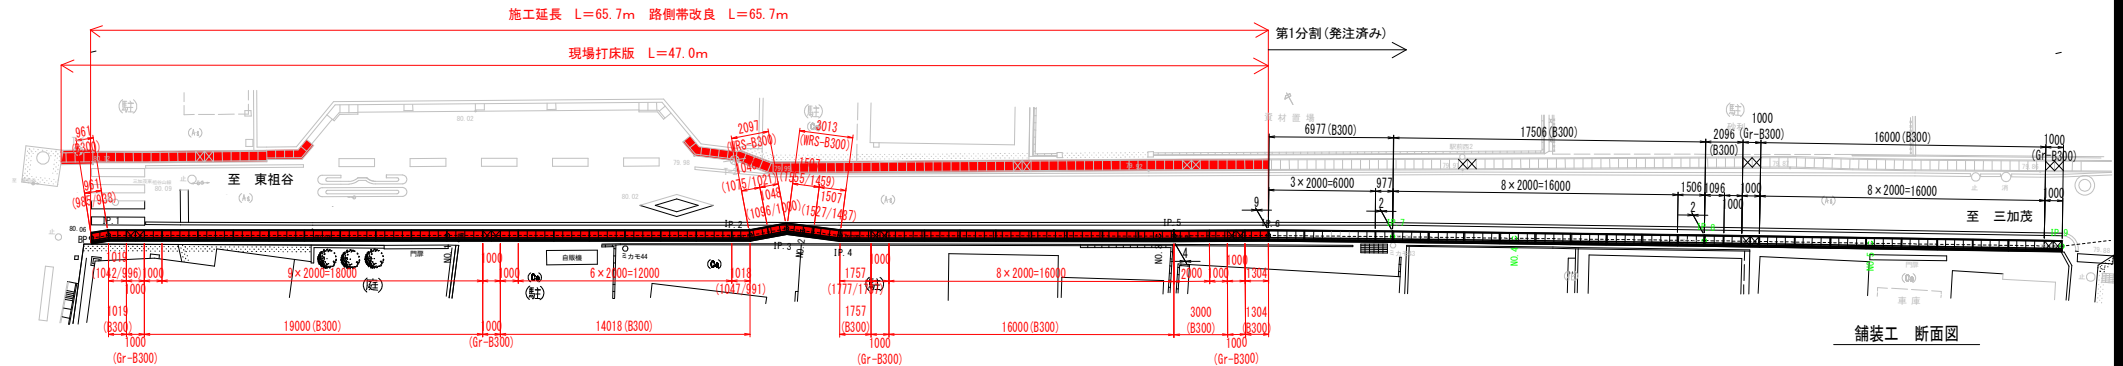


既設側溝再生工側溝蓋 施工断面図

標準部 (L=2000)



管理孔部 (L=500)

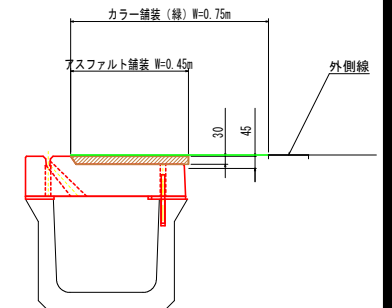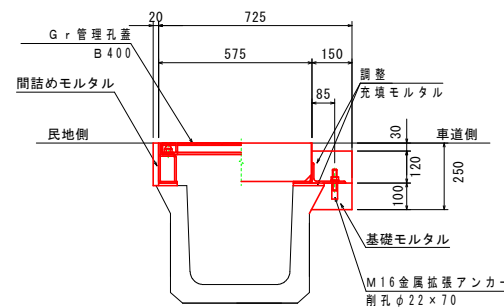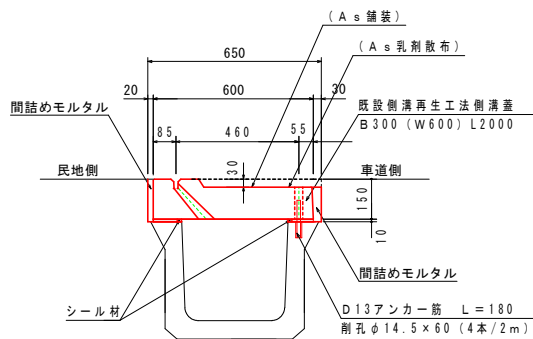

既設側溝 切断図

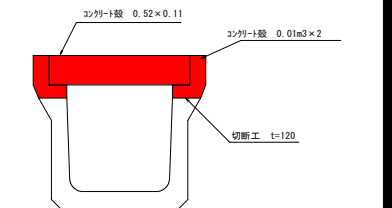

現場打床版 断面図

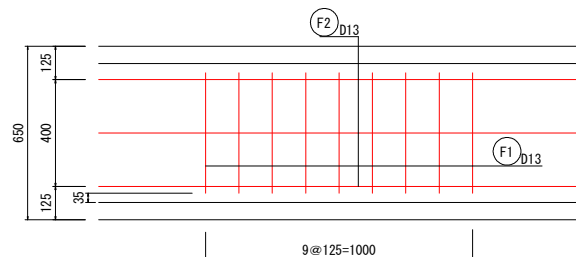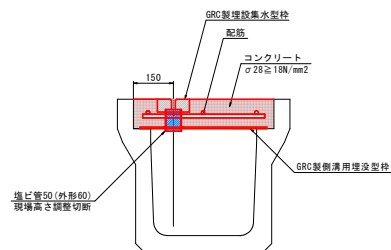

鉄筋質量表

記号	径	長さ	本数	単位質量	1本当たり質量	質量
F1	D13	460	8	0.995	0.458	4
F2	D13	1000	3	0.995	0.995	3
合 計		D13	7kg			
総質量			7kg			

実施設計図面

工 事 名	三好郡三好市三加茂東祖谷山線 東・加茂 側溝側溝再生工事 (2)
路線名等	(主) 三加茂東祖谷山線
工事箇所	三好郡東よし町加茂 (第2分割)
図 面 名	平面図・断面図
縮 尺	図 示 図面番号 1 / 1
会 社 名	
事業名	徳島県三好県土整備事務所