



菅蔵橋 仮設工計画図(参考図) S=1:50


側面図

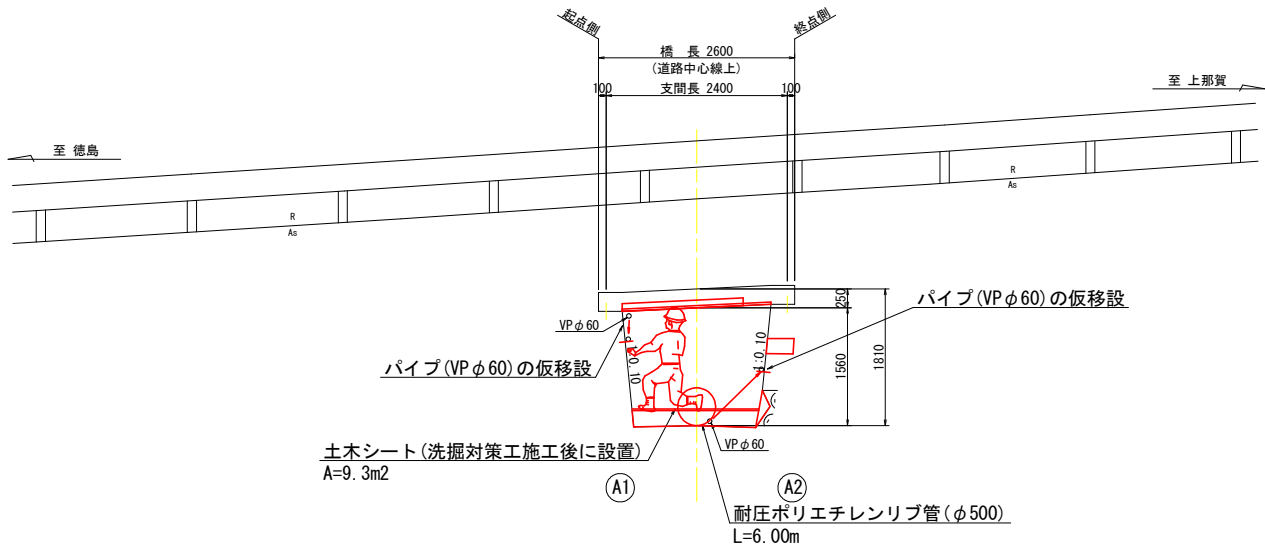

断面図

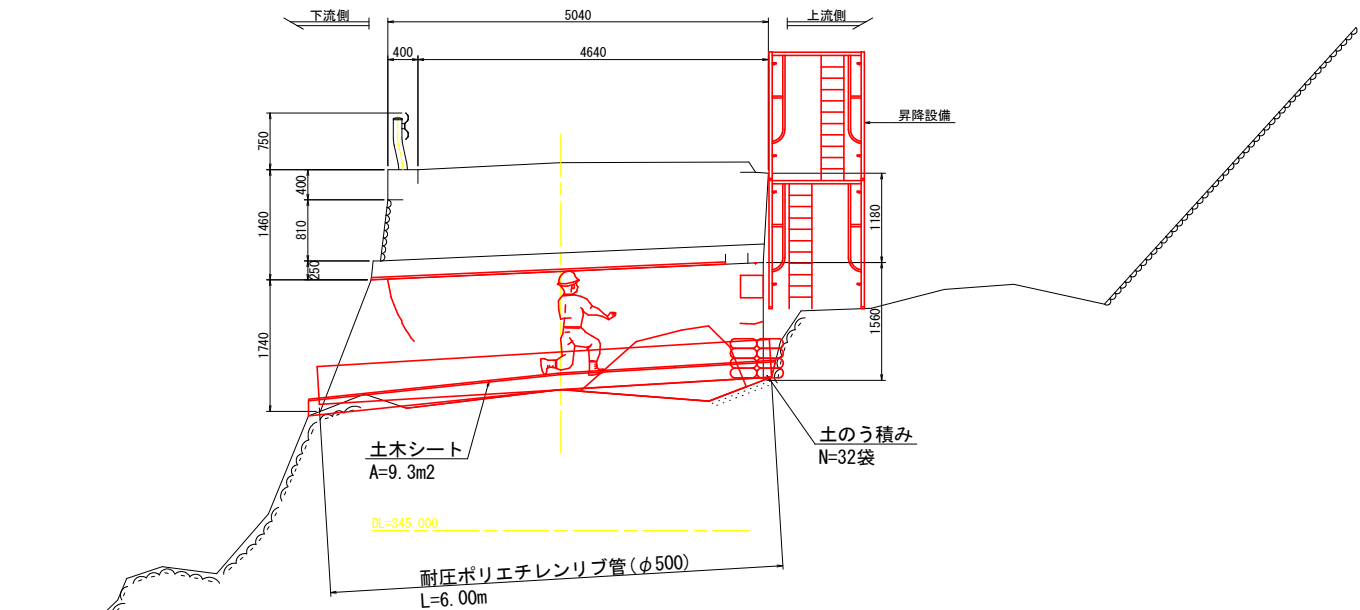

平面図

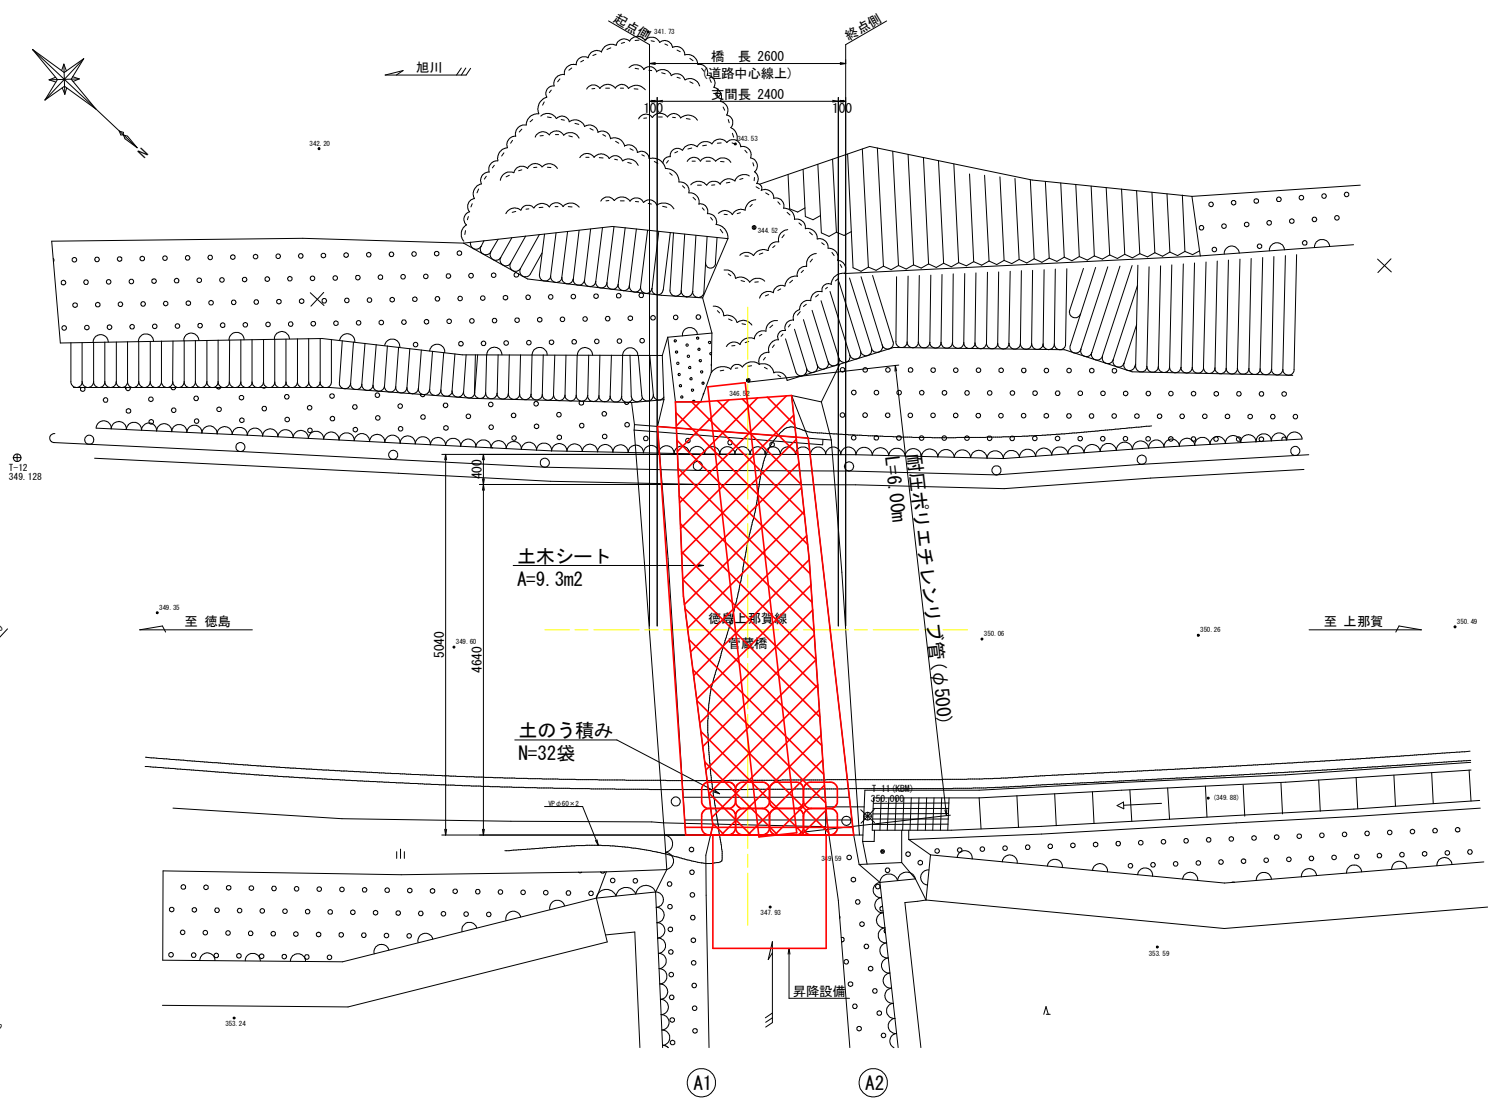

- 注記)
1. 本図面は参考図のため、工事着手に際しては施工者にて検討のこと。
 2. コンクリート殻等は、回収できるよう土木シート等で養生すること。
 3. 昇降設備の入り口には、第三者が立ち入りできないように安全対策を施すこと。
 4. 降雨により水位上昇が懸念される場合は、仮設資材を一時的に撤去し安全対策に務めること。
 5. 水位は低いものの、常時流れている状況であるため、上流側に土のうを設置し、仮設管により流下させる計画としている。
 6. 床版下面および河床にパイプ(VPφ60)が設置されているため、管理者を特定すると共に、パイプを傷つけないよう施工すること。
再設置場所については、発注者およびパイプ管理者と協議し決定のこと。
 7. 各工種の施工要領は、施工要領図および詳細図を参照すること。


【参考図】

工 事 名	R 8 徳土 徳島上那賀線(菅蔵橋) 上勝・旭 橋梁修繕工事		
路線名等	徳島上那賀線		
工事箇所	勝浦郡上勝町旭(菅蔵橋)		
図 面 名	菅蔵橋 仮設工計画図(参考図)		
縮 尺	S=1:50	図面番号	1 / 6
年 度	令和 8 年度		
事業者名	徳島県土整備事務所		


菅蔵橋 施工要領図(参考図) (1/3) S=1:50

資材搬入・搬出時(昼間時間通行止め規制)


側面図

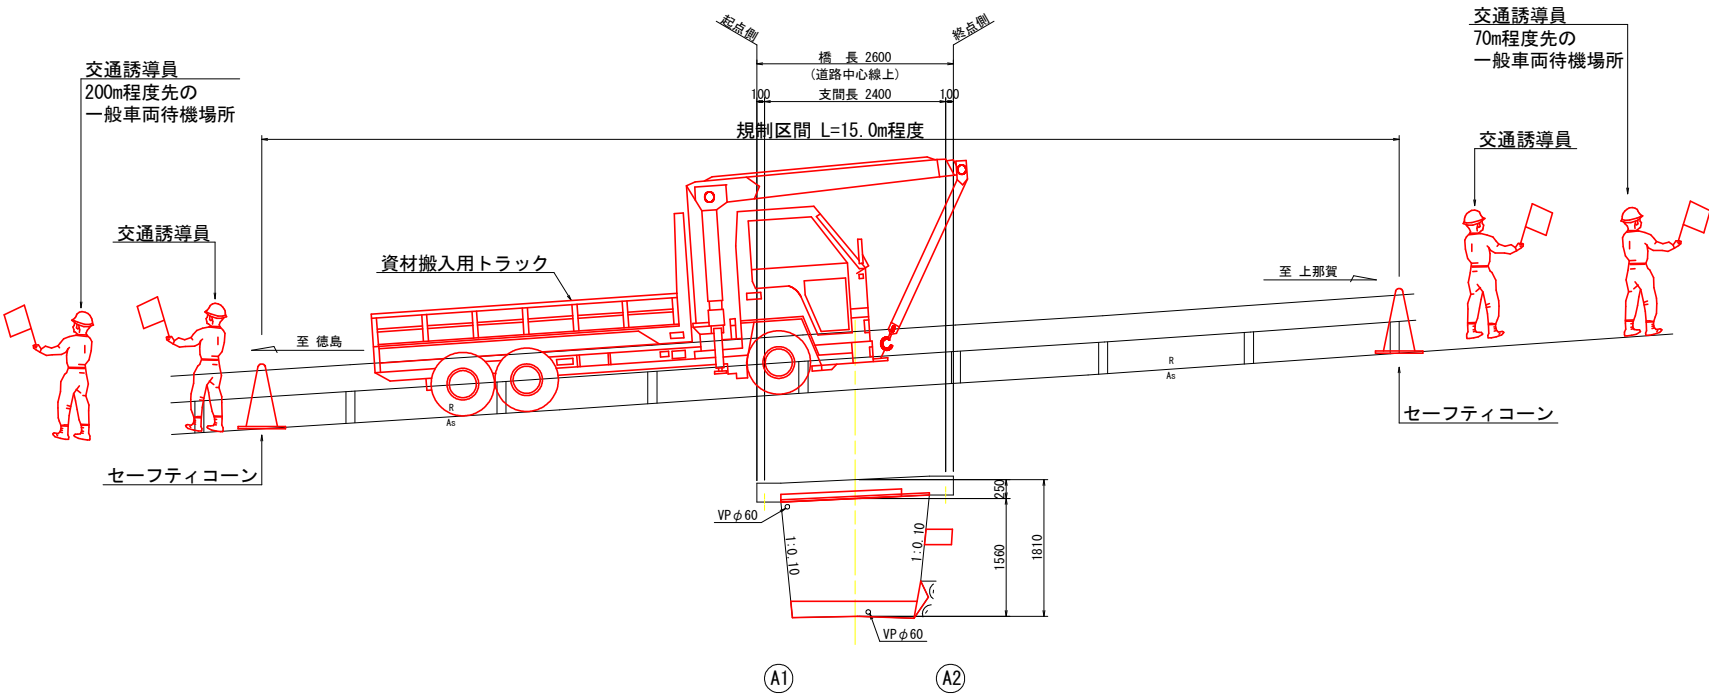


平面図

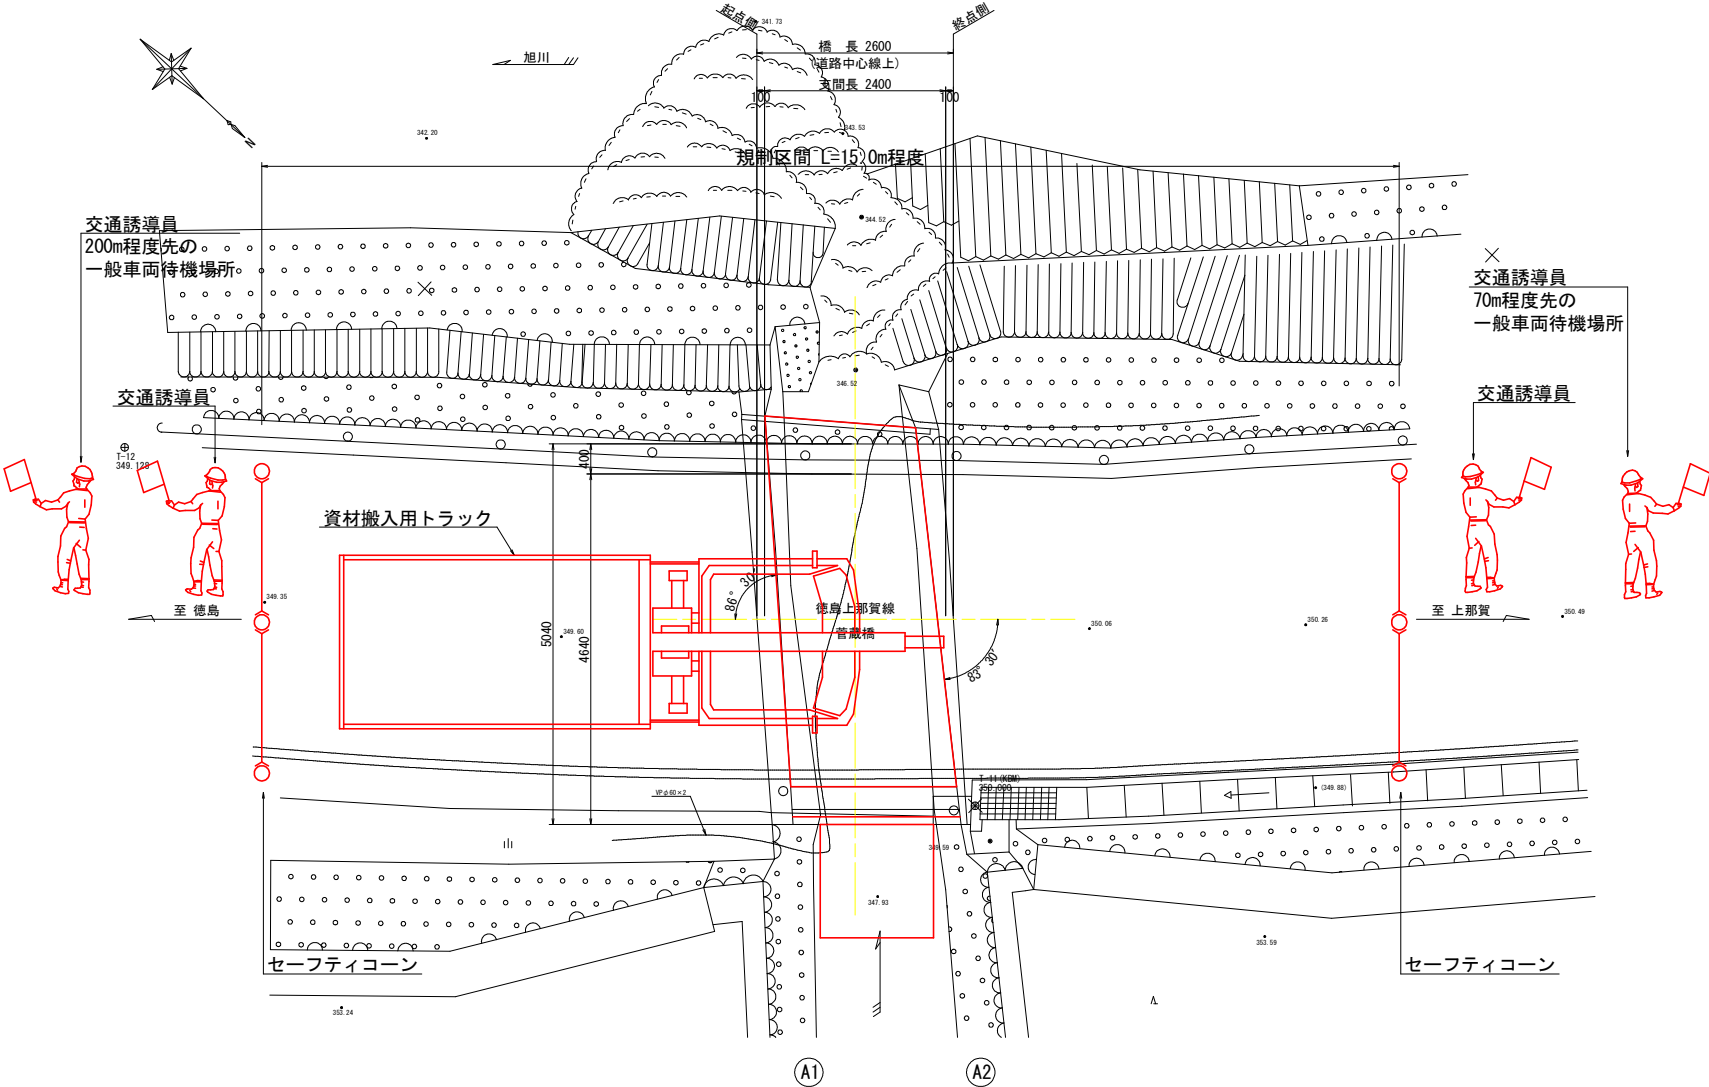

断面図

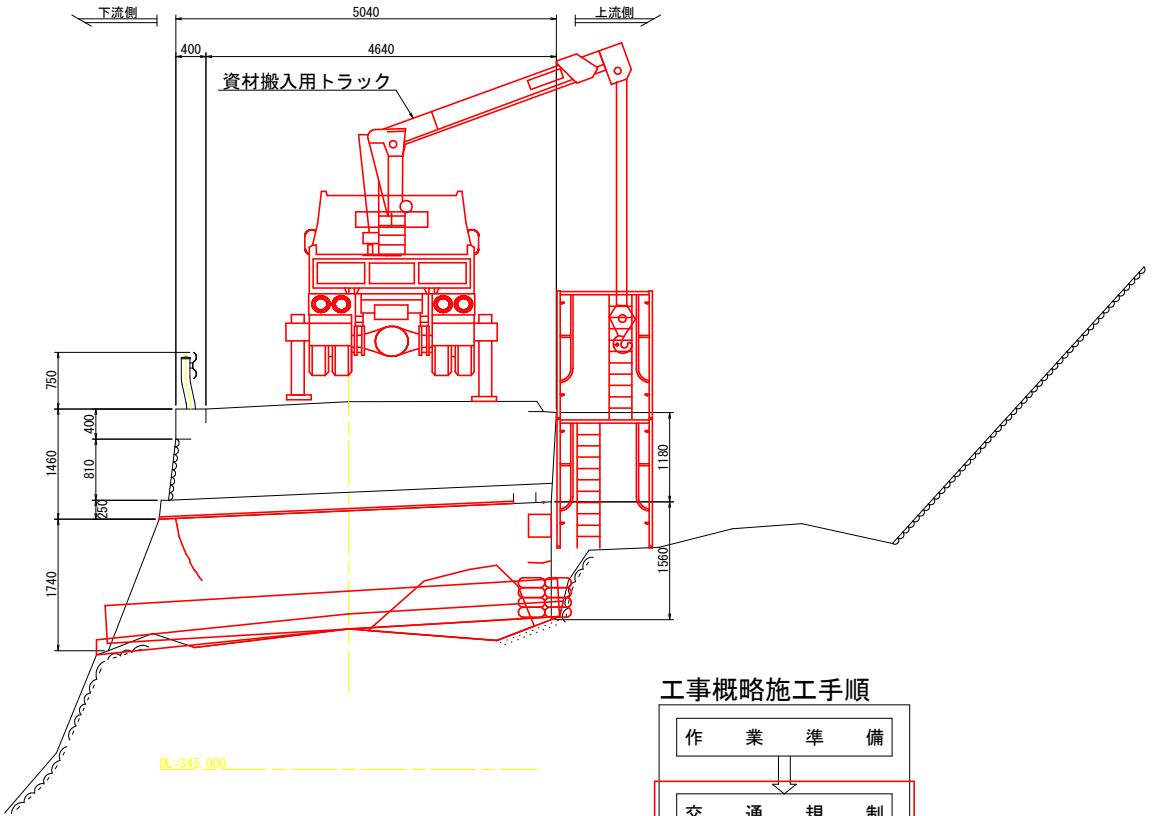

工事概略施工手順

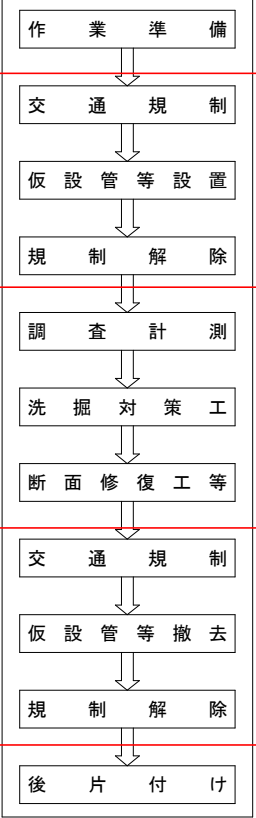

【参考図】

工事名	R8徳土 徳島上那賀線(菅蔵橋) 上勝・旭 橋梁修繕工事		
路線名等	徳島上那賀線		
工事箇所	勝浦郡上勝町旭(菅蔵橋)		
図面名	菅蔵橋 施工要領図(参考図) (1/3)		
縮尺	S=1:50	図面番号	2 / 6
年度	令和8年度		
事業者名	徳島県土整備事務所		

- 注記)
1. 本図面は参考図のため、工事着手に際しては施工者にて検討のこと。
 2. 資材搬入・搬出時は、時間通行止め規制を基本とし計画しているが、現地状況等によっては、発注者と協議の上適宜対応のこと。
 3. 本橋は、上勝町営バス路線であるため、通行規制を実施する場合は上勝町と協議すること。
 4. 通行止め時においても、歩行者、自転車、バイク等が通過できるように程度の通行帯を確保すること。

洗掘対策工施工時

側面図

橋長 2600
(道路中心線上)
支間長 2400

起点側 終点側

至 徳島

至 上那賀

R
As

R
As

パイプ (VP $\phi 60$) の仮移設

VP $\phi 60$

コンクリート打設口

A1

型枠

A2

パイプ (VP $\phi 60$) の仮移設

VP $\phi 60$

コンクリート打設口

耐圧ポリエチレンリブ管 ($\phi 500$)
L=6.00m

側面図

起点側

終点側

橋長 2600
(道路中心線上)

支間長 2400

至徳島

至上那賀

R
As

R
As

耐圧ポリエチレンリブ管 (φ500)
L=6.00m

VP φ60

VP φ60

差し筋

A1 型枠

A2

河床部半施工

側面図

管を据え変え, A1橋台側を施工

起点側 終点側

橋長 2600
(道路中心線上)
支間長 2400

至徳島 至上那賀

R As

VP $\phi 60$

A1 A2

河床部半施工

耐圧ポリエチレンリブ管 ($\phi 500$)
L=6.00m

Technical drawing of a bridge structure, likely a culvert or small bridge, showing dimensions and components. The drawing is oriented with "下流側" (Downstream side) on the left and "上流側" (Upstream side) on the right.

Dimensions:

- Overall length: 5040
- Length of the main structure: 4640
- Width of the main structure: 400
- Height of the main structure: 750
- Height of the side structure: 1460
- Height of the side structure (lower section): 810
- Height of the side structure (lower section): 250
- Height of the side structure (lower section): 1740
- Height of the side structure (lower section): 1180
- Height of the side structure (lower section): 1560

Components:

- 昇降設備 (Elevator/Access Equipment)
- 耐圧ポリエチレンリブ管 (φ500) L=6.00m (Pressure-resistant polyethylene ribbed pipe (φ500) L=6.00m)
- 橋台洗掘部の施工 (Construction of bridge pier scour area)

```

graph TD
    A[作業準備] --> B[交通管制]
    B --> C[仮設管等設置]
    C --> D[規制解除]
    D --> E[調査計測]
    E --> F[洗掘対策工]
    F --> G[断面修復工等]
    G --> H[交通管制]
    H --> I[仮設管等撤去]
    I --> J[規制解除]
    J --> K[後片付け]

```


【参考図】

工 事 名	R 8 徳土 徳島上那賀線（管蔵橋） 上勝・旭 橋梁修繕工事		
路線名等	徳島上那賀線		
工事箇所	勝浦郡上勝町旭（管蔵橋）		
図 面 名	管蔵橋 施工要領図（参考図）（2/3）		
縮 尺	S=1:50	図面番号	3 / 6
年 度	令和 8 年度		
事業者名	徳島県土木整備事務所		


菅蔵橋 施工要領図(参考図) (3/3) S=1:50

断面修復工施工時（片側交互通行規制）


STEP. 1：上流側床版下面の断面修復工

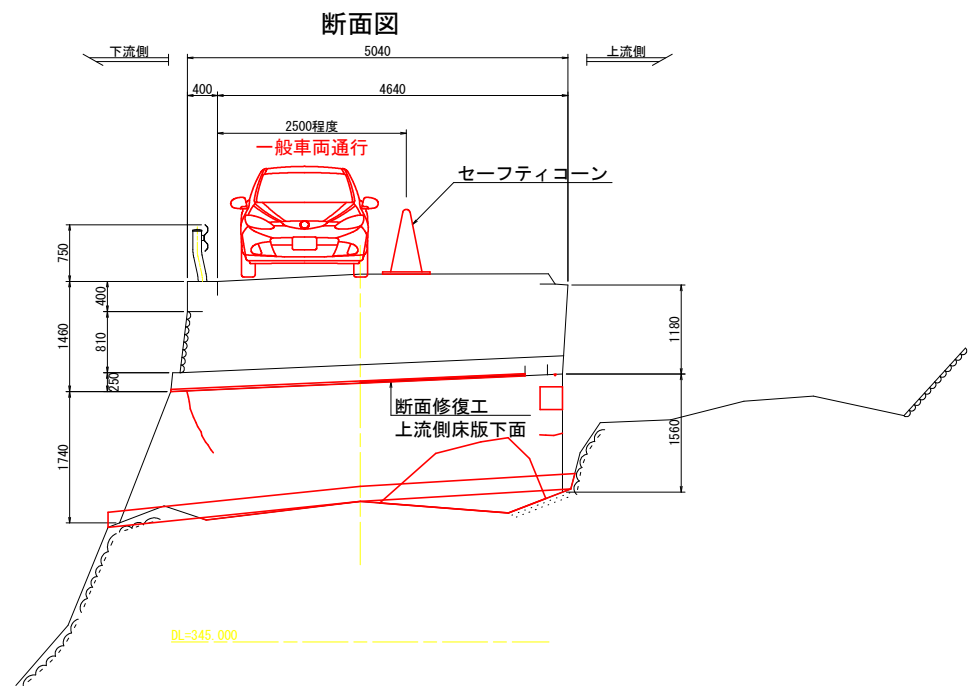


STEP. 2：下流側床版下面の断面修復工

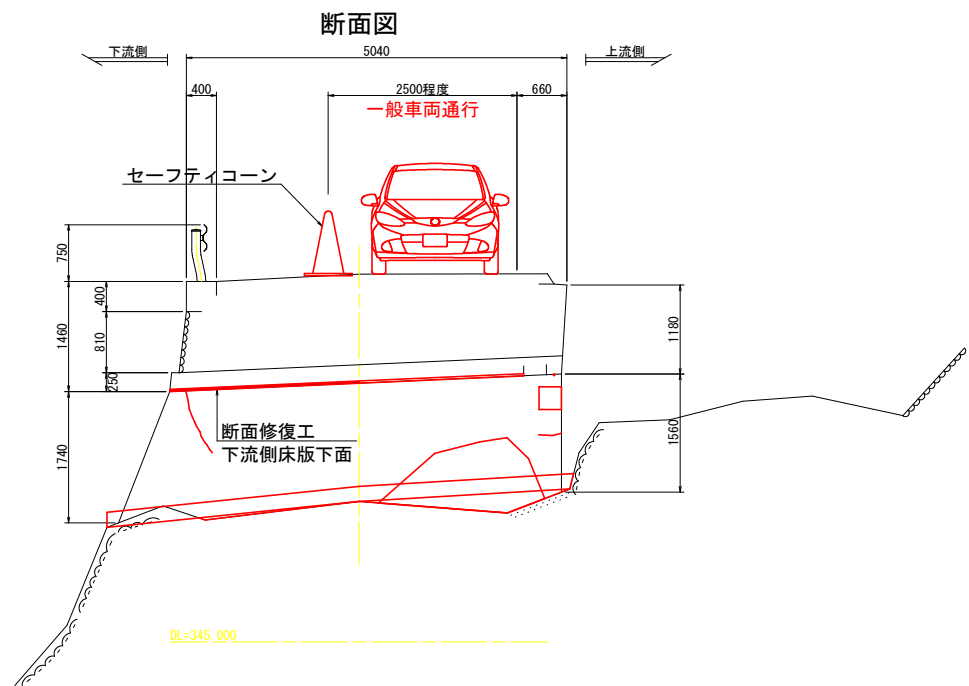


工事概略施工手順

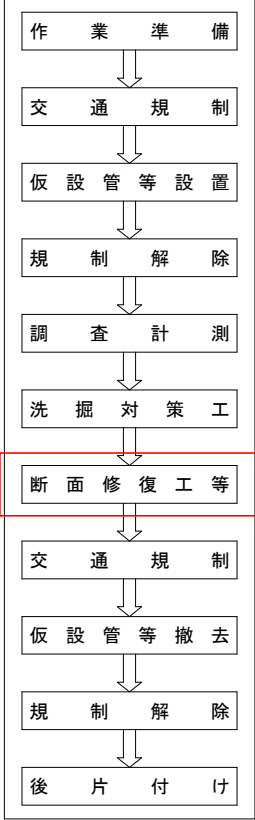

- 注記)
1. 本図面は参考図のため、工事着手に際しては施工者にて検討のこと。
 2. 断面修復工は、床版下面全面をはつするため、施工時の安全に配慮し、床版下面の中央部より上流側と下流側に分けて施工(半施工)を行う計画としている。
 3. 夜間は、チューブライト等を設置し安全対策に務めること。

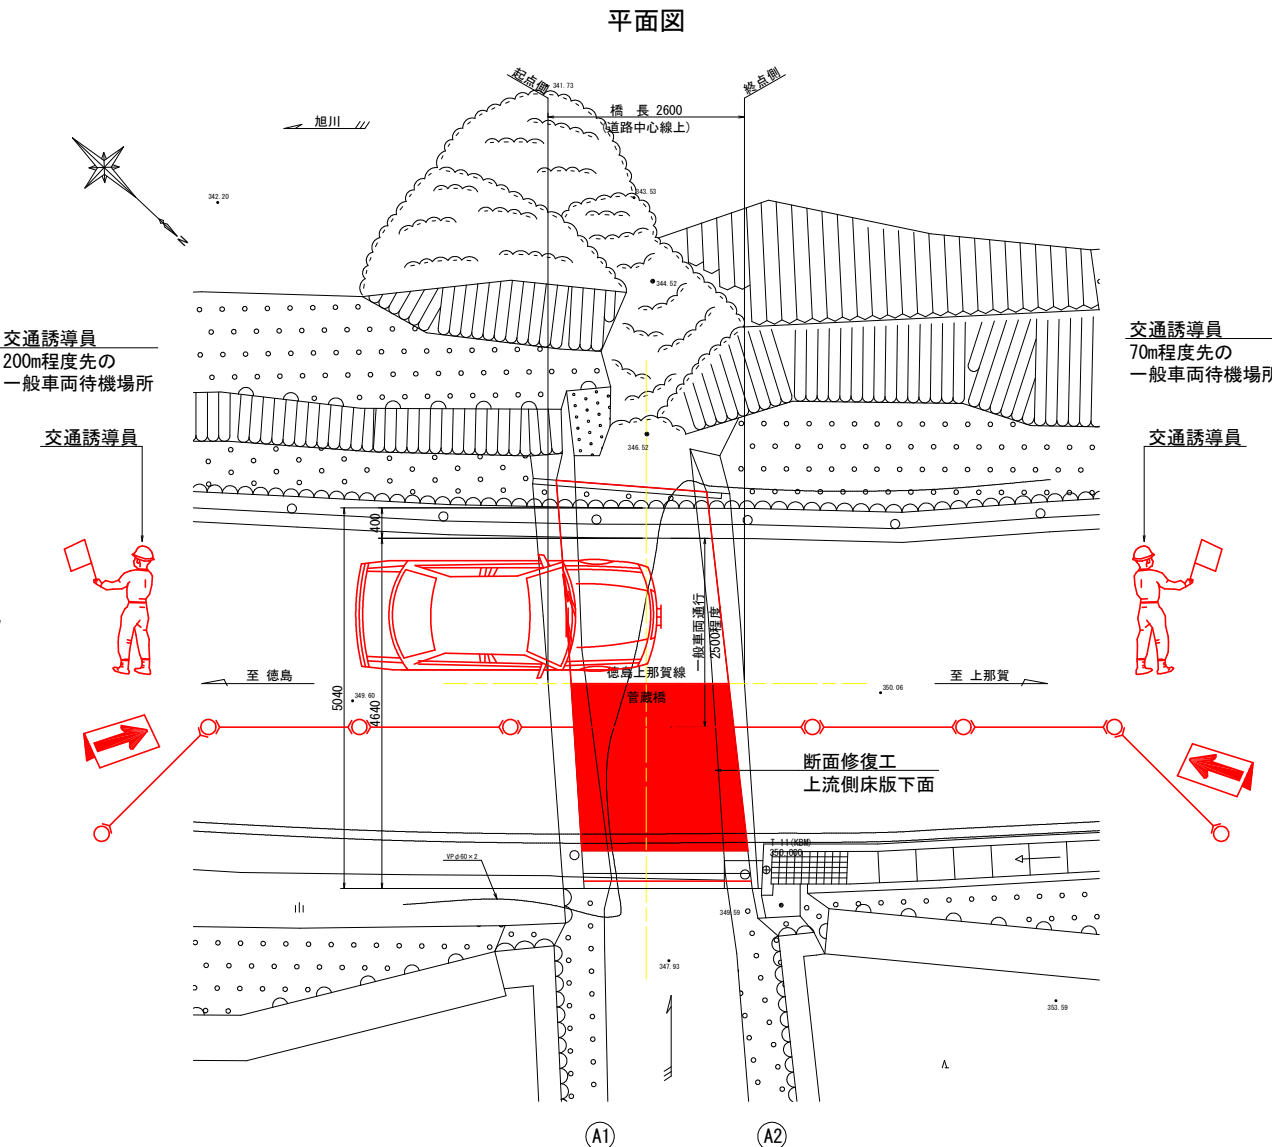

菅蔵橋 保安施設配置図(参考図) S=1:1000

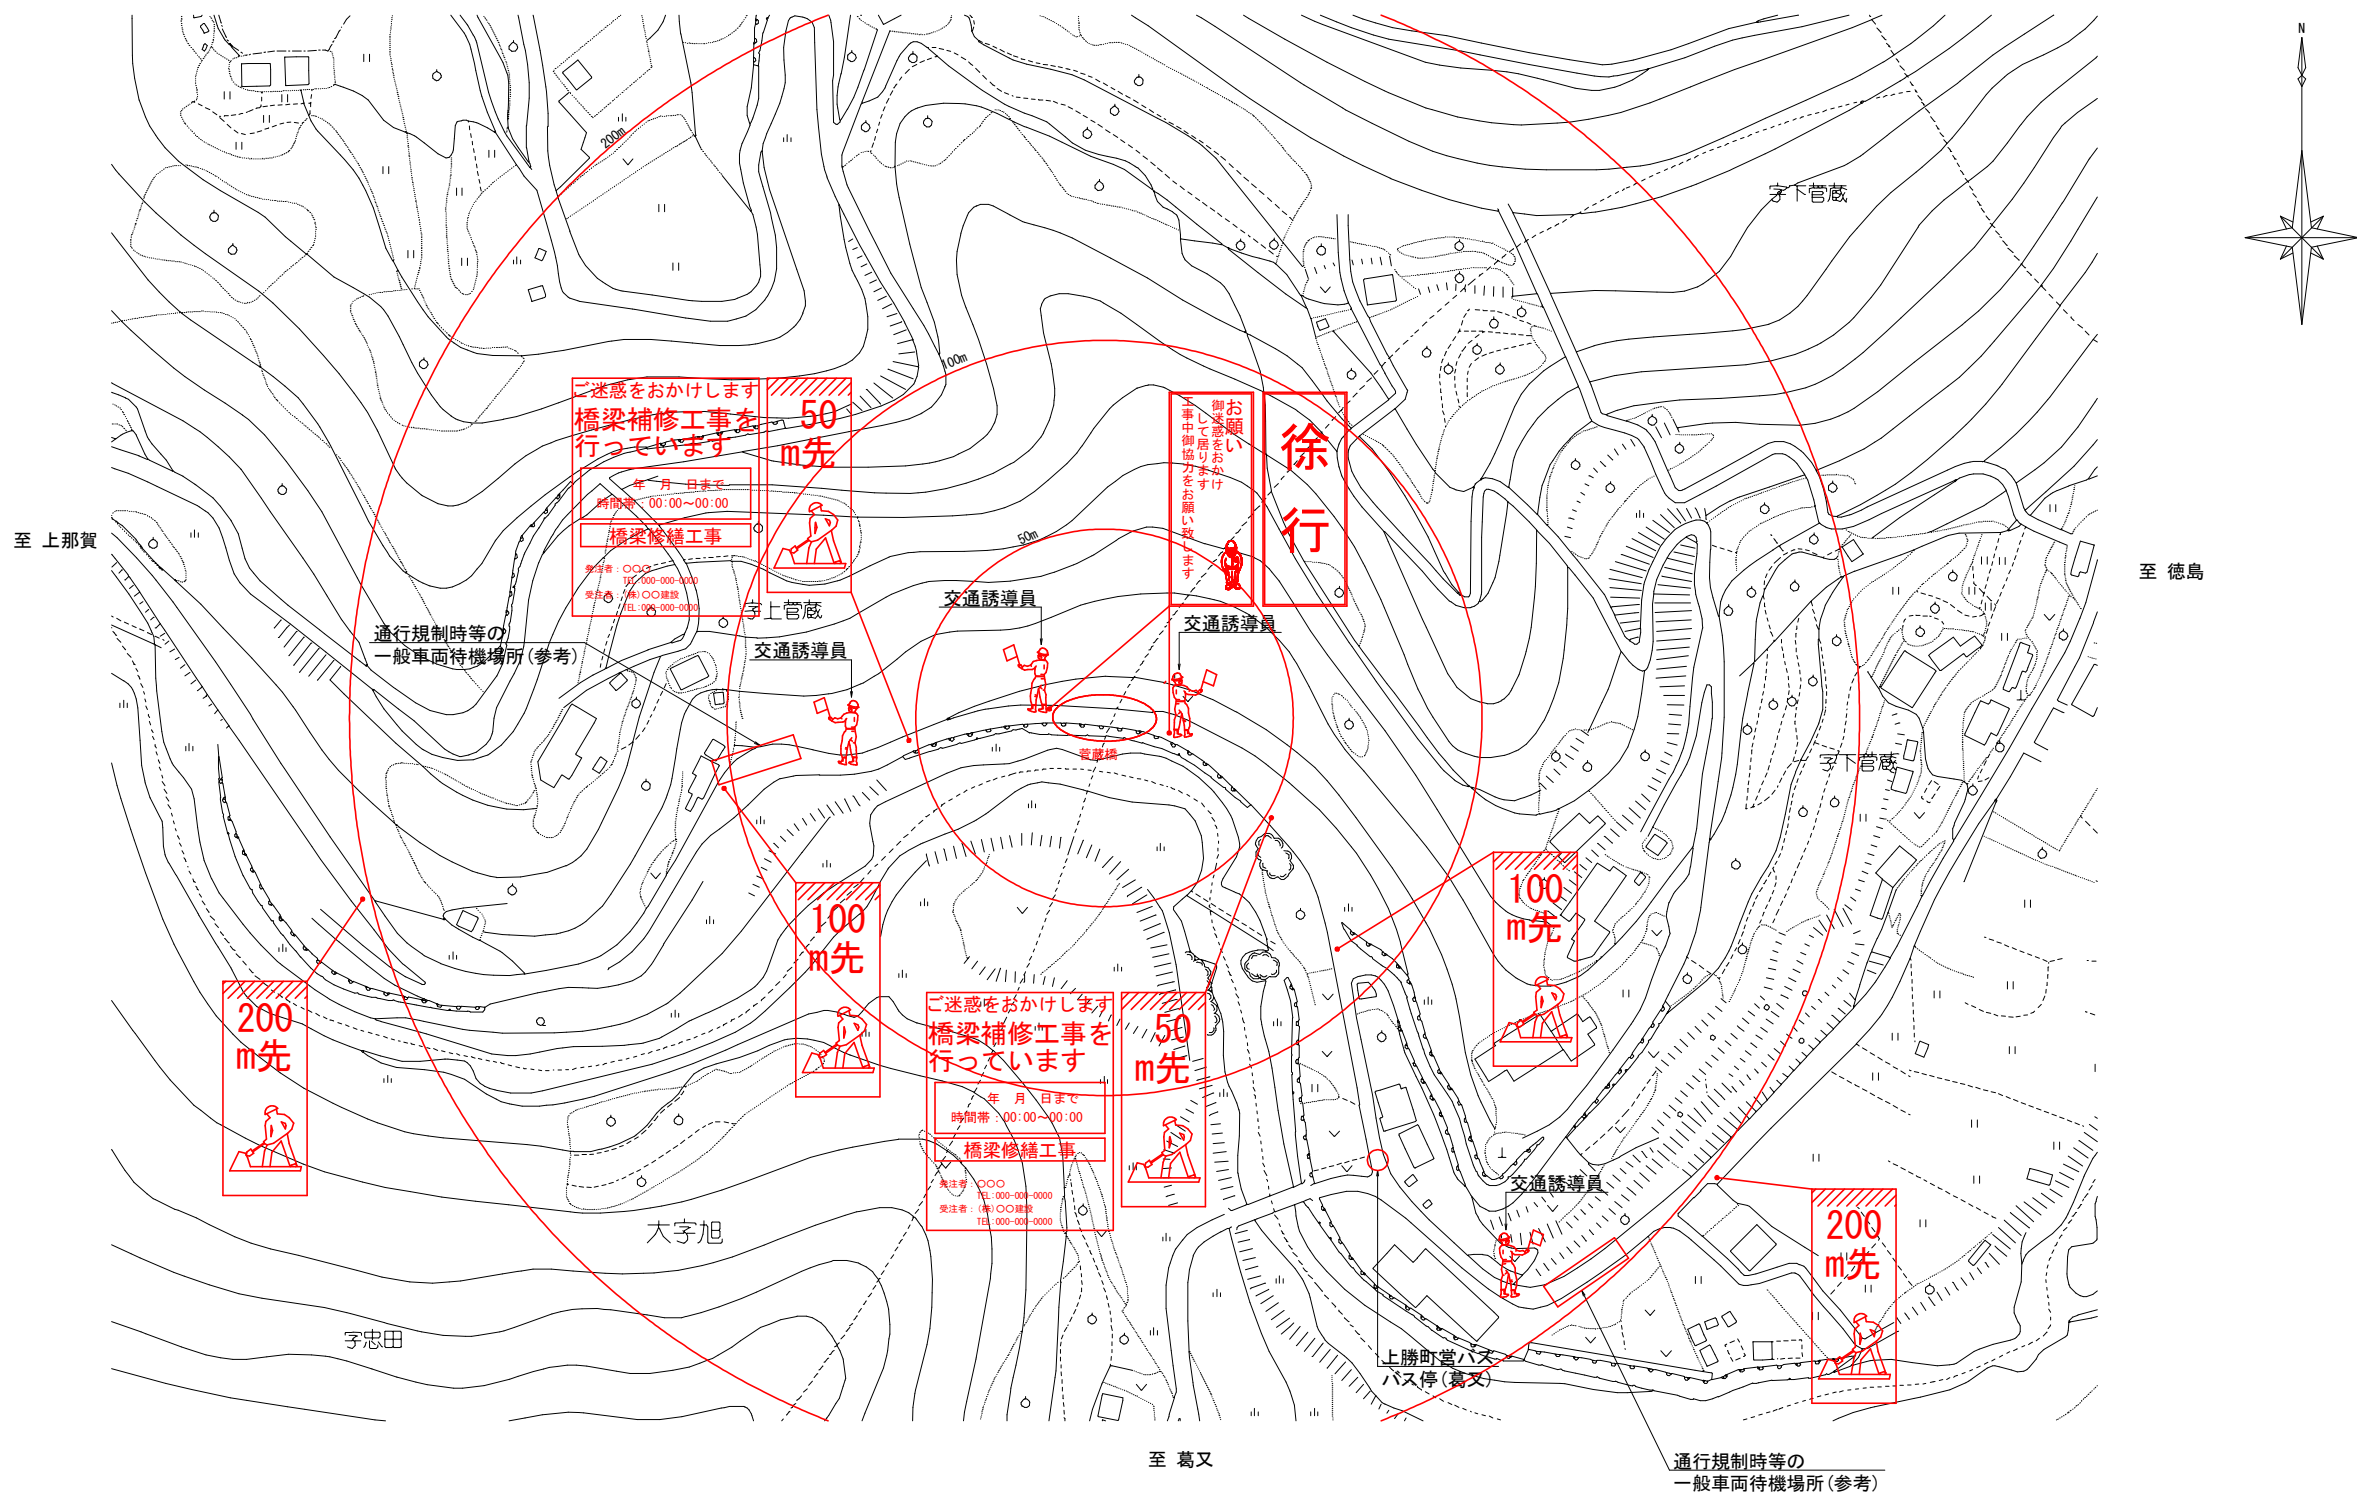

保安施設一覧表 (参考)


記 号	(1)	(2)	(3)	(4)	(5)	(6)	通行規制用安全施設		通行規制予告看板
様 式 略 号	ご迷惑をおかけします 橋梁補修工事を行っています 年月日まで 時間帯: 00:00~00:00 橋梁修繕工事 発注者: ○○○ TEL: 000-000-0000 受注者: (株)○○建設 TEL: 000-000-0000	工事 中 御協力をお願い致します お願い して 居 り ま す ○	徐 行	50 m先 ○	100 m先 ○	200 m先 ○	○	電光注意標識	御通行中の皆様へ 通行規制のお知らせ 通行規制場所: ○○○橋 通行規制日時: 下記を予定 月・日 通行規制時間 00月 00日 00:00~00:00 00月 00日 00:00~00:00 00月 00日 00:00~00:00 業務名: ○○工事 発注者: ○○○ 受注者: (株)○○建設
設置枚数	2枚	2枚	4枚	2枚	2枚	2枚	適宜	適宜	

- 注記)
- 本図面は参考図のため、工事着手に際しては施工者にて検討のこと。
 - 一般車両待機場所は、道路幅員が比較的に広い場所を選定し計画しているが、周辺の道路状況等から待機場所を選定すること。
 - 誘導員は、一時通行止め時や片側交互通行時における配置を示しているが、待機場所の選定に合わせて配置場所や人数を発注者と協議し決定すること。
 - 本橋は、上勝町営バス路線であるため、通行規制を実施する場合は上勝町と協議すること。

【参考図】			
工 事 名	R 8 徳土 徳島上那賀線 (菅蔵橋) 上勝・旭 橋梁修繕工事		
路線名等	徳島上那賀線		
工事箇所	勝浦郡上勝町旭 (菅蔵橋)		
図 面 名	菅蔵橋 保安施設配置図 (参考図)		
縮 尺	S=1:1000	図面番号	5 / 6
年 度	令和 8 年度		
事業者名	徳島県土整備事務所		


菅蔵橋 測量図 S=1:100

平面図

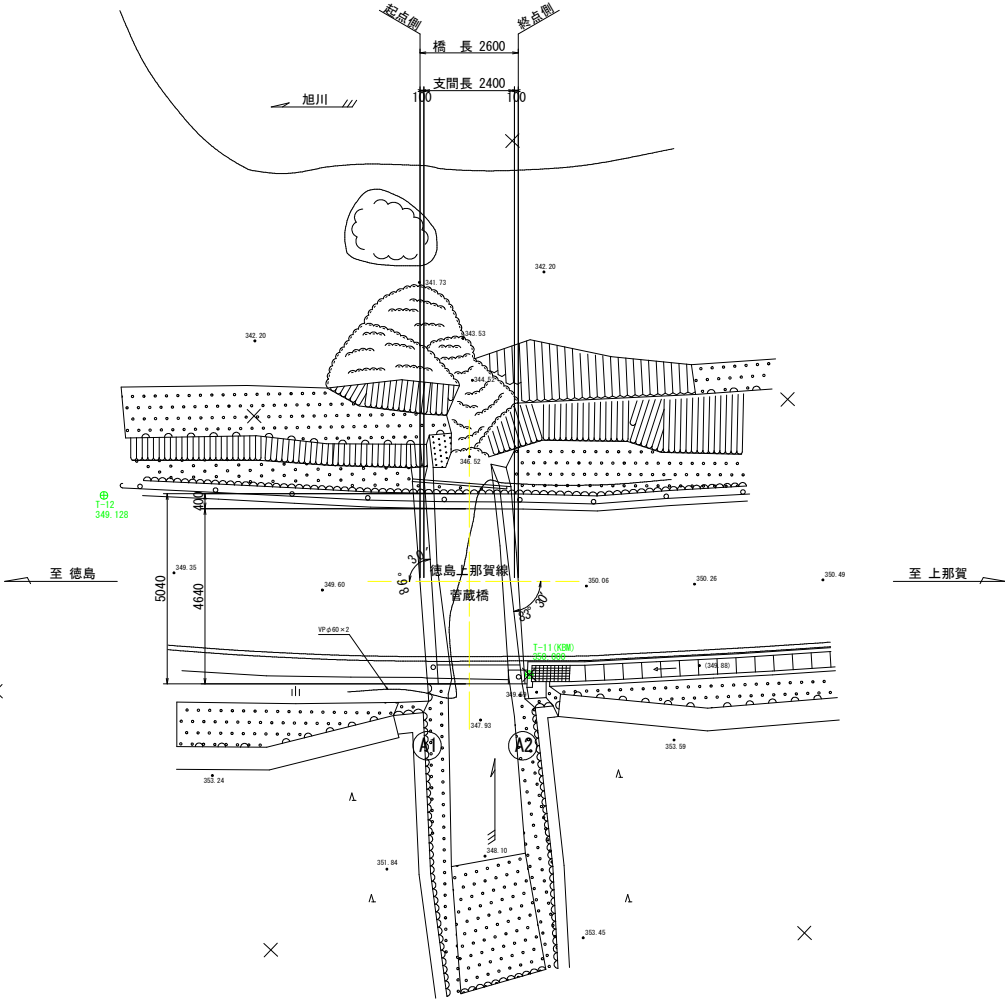


基準点座標一覧表 (任意座標)			
点 名	X座標	Y座標	Z座標
T-11 (KBM)	6000.000	6000.000	350.000
T-12	5988.540	6004.251	349.128

断面図

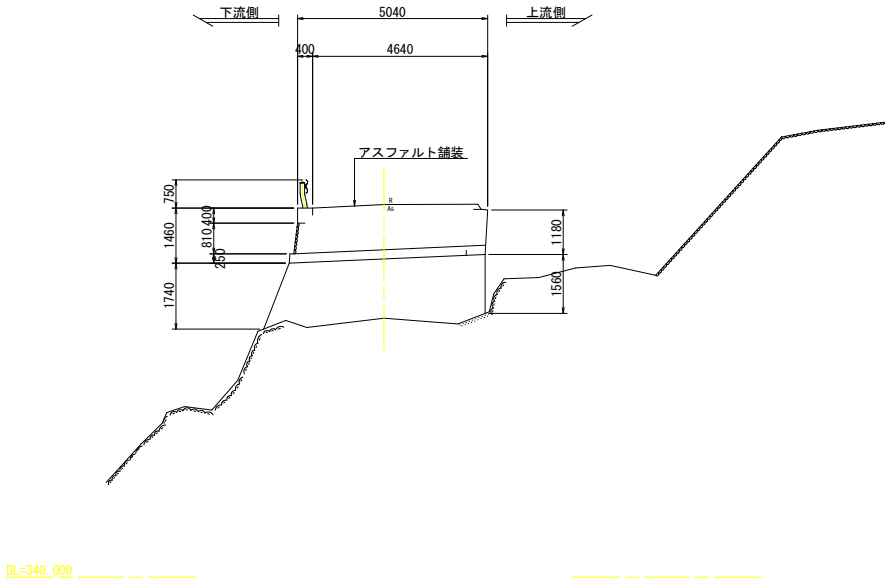

側面図

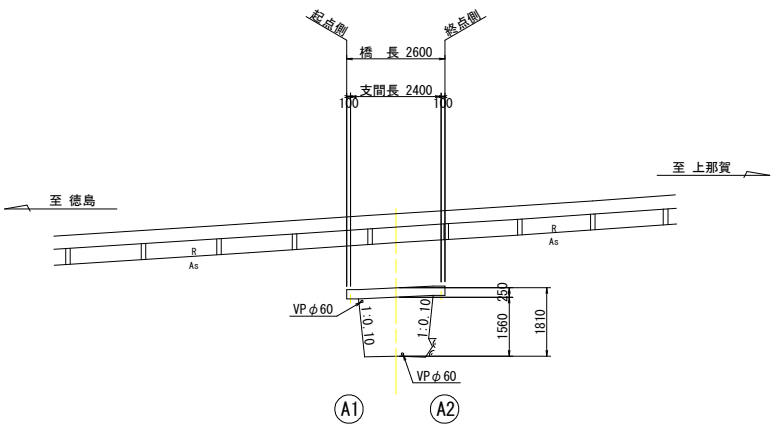

【参考図】

工 事 名	R 8 徳土 徳島上那賀線 (菅蔵橋) 上勝・旭 橋梁修繕工事		
路線名等	徳島上那賀線		
工事箇所	勝浦郡上勝町旭 (菅蔵橋)		
図 面 名	菅蔵橋 測量図		
縮 尺	S=1:100	図面番号	6 / 6
年 度	令和 8 年度		
事業者名	徳島県土整備事務所		