



平面図 S=1:500

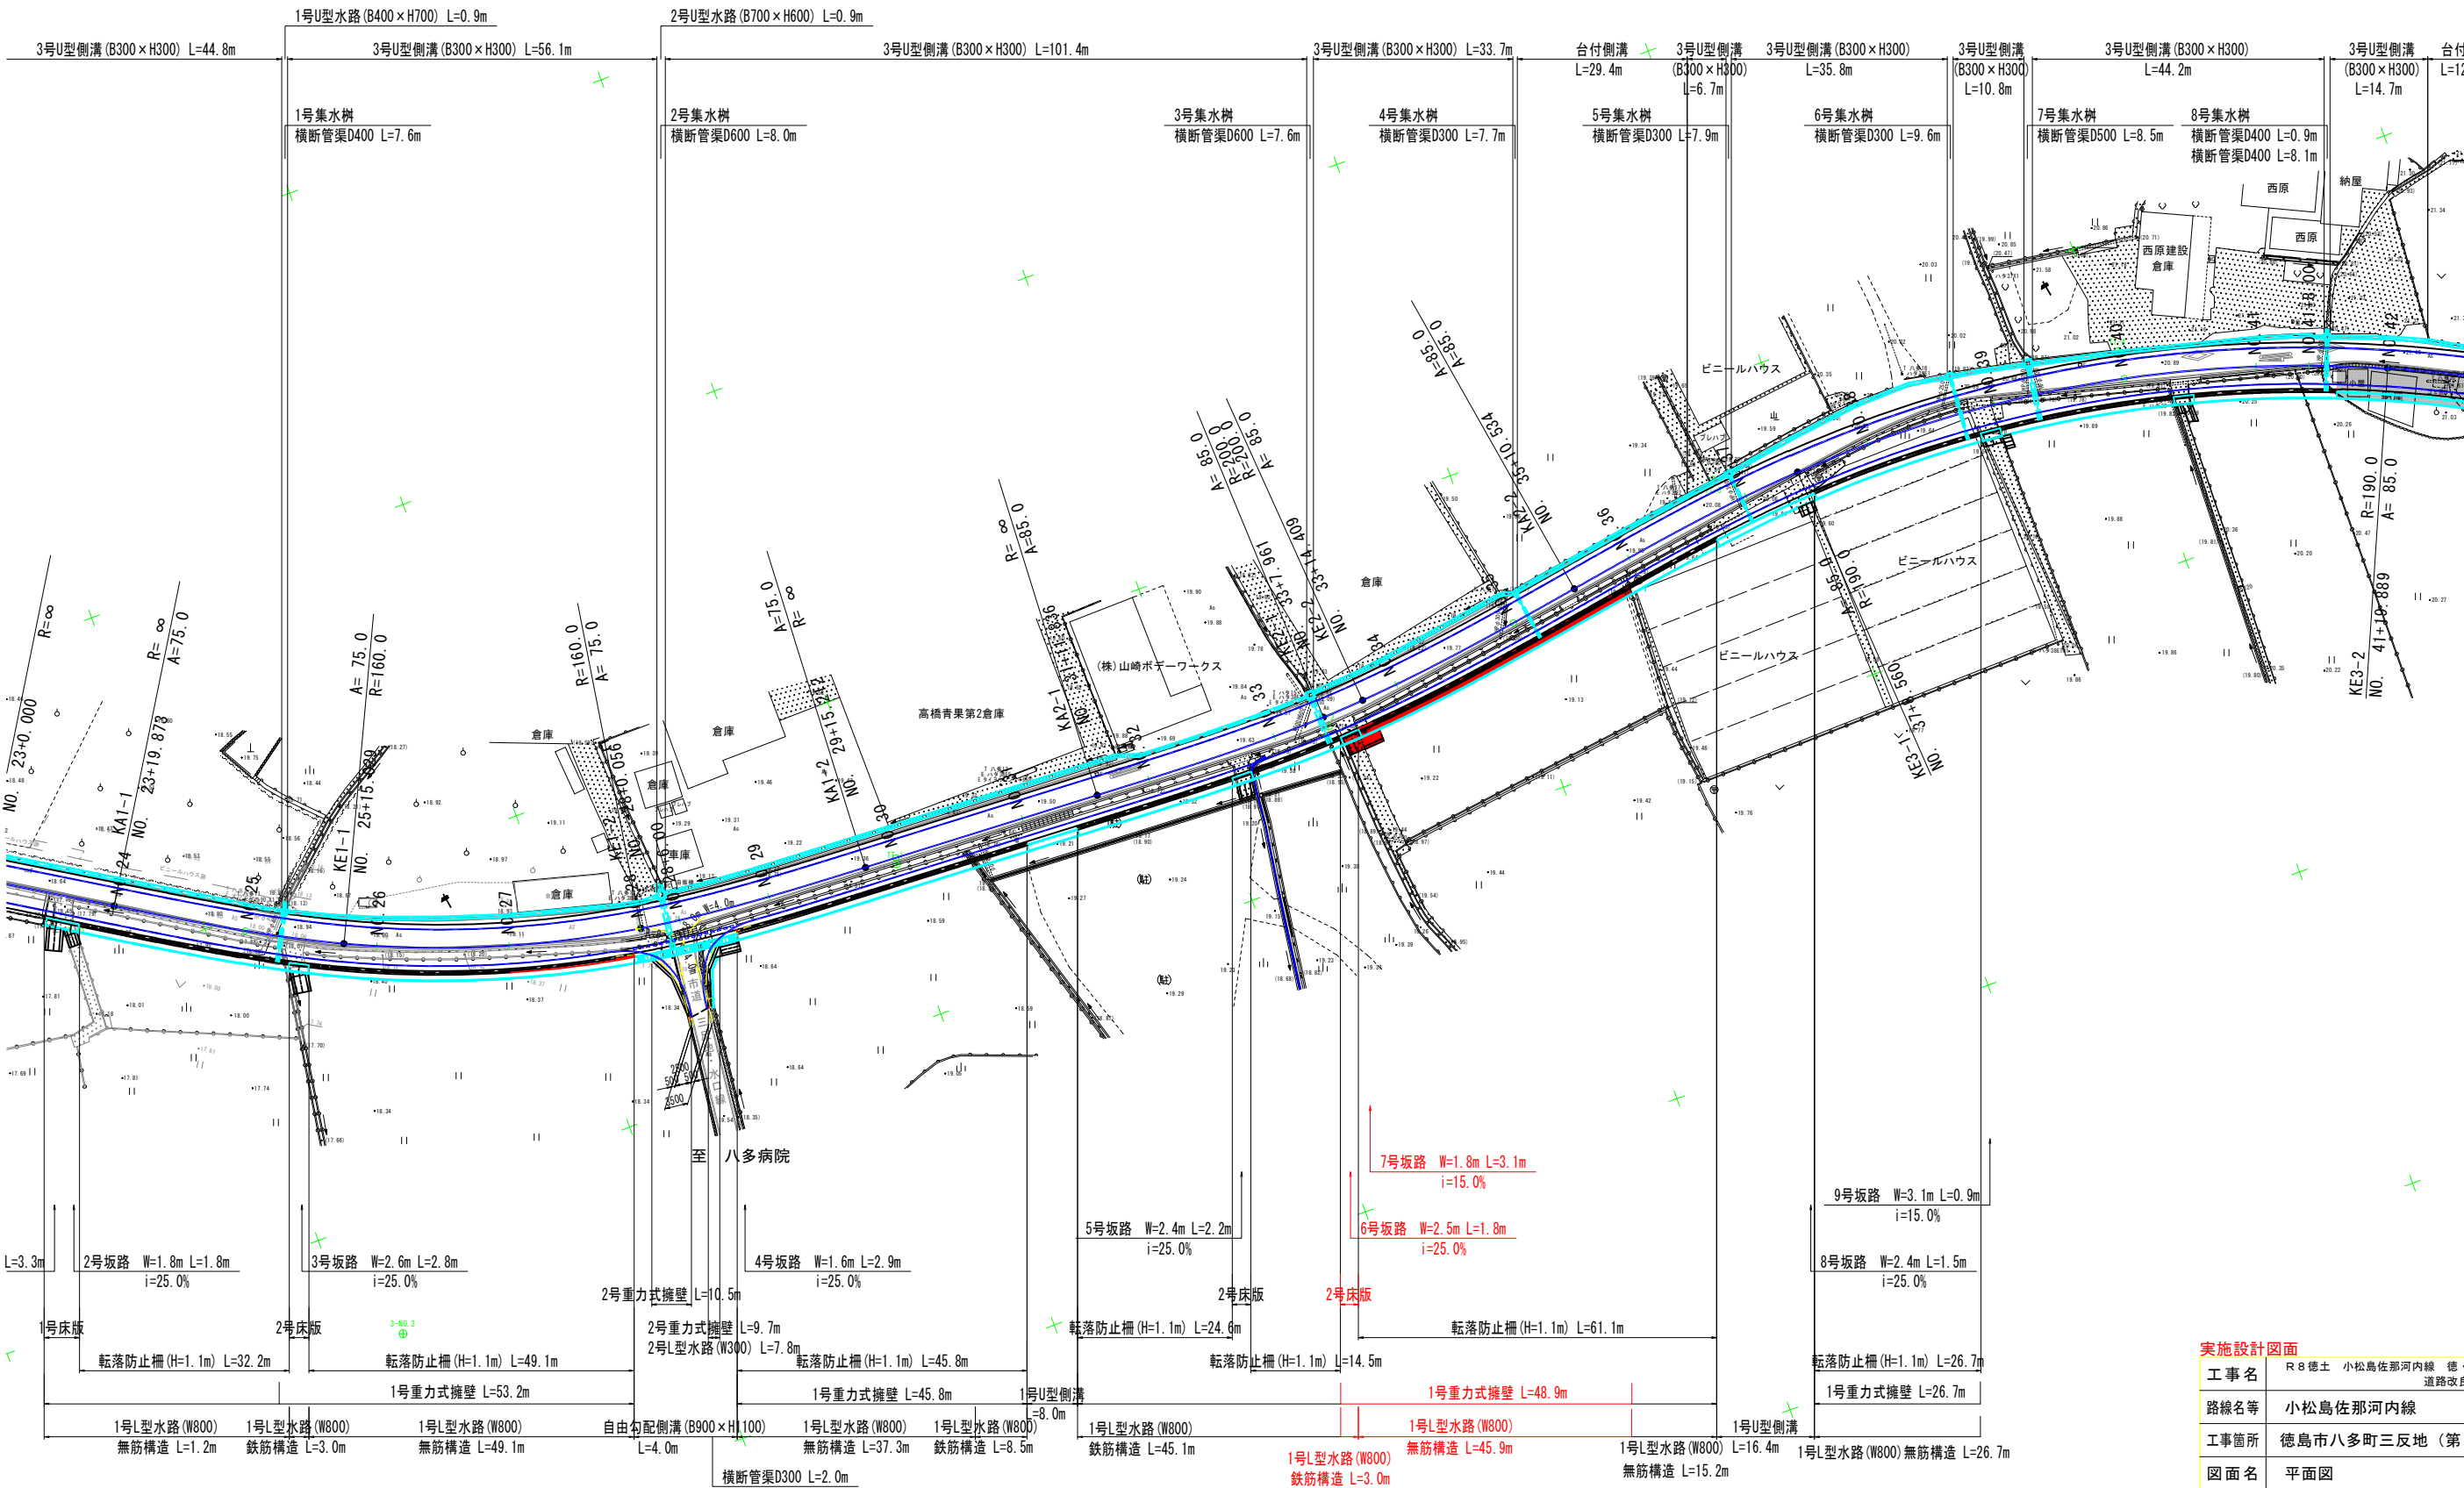


実施設計図面	
工事名	R 8 徳土 小松島佐那河内線 徳・八多 道路改良工事 (2)
路線名等	小松島佐那河内線
工事箇所	徳島市八多町三反地 (第2分割)
図面名	平面図
縮尺	S=1:500 図面番号 1 / 8
会社名	
事業者名	徳島県土整備事務所

横断図

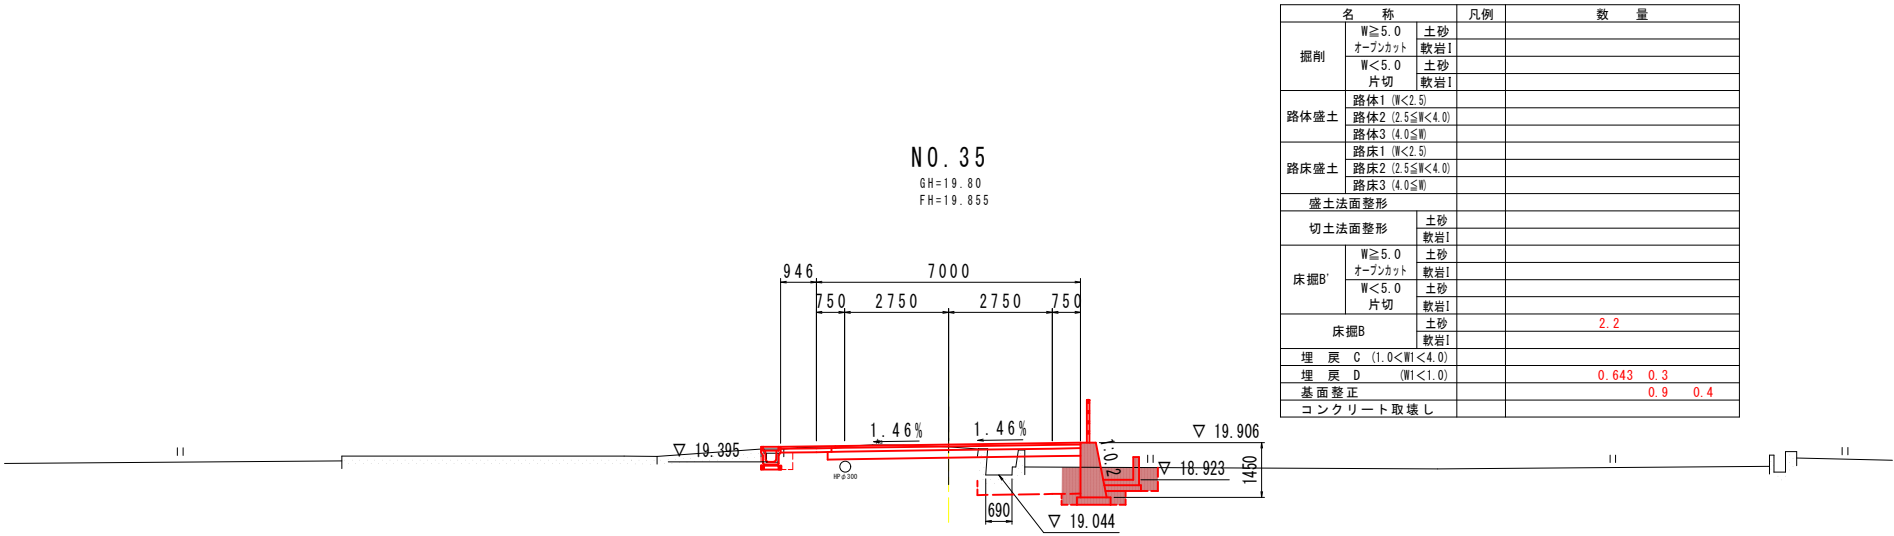

I. P. +15.00

名 称			凡例	数 量	
掘削	W≧5.0	土砂			
	オープンカット	軟岩I			
	W<5.0	土砂			
路体盛土	路体1 (W<2.5)	軟岩I			
	路体2 (2.5≦W<4.0)	土砂			
	路体3 (4.0≦W)	土砂			
路床盛土	路床1 (W<2.5)	軟岩I			
	路床2 (2.5≦W<4.0)	土砂			
	路床3 (4.0≦W)	土砂			
盛土法面整形					
切土法面整形	土砂				
	軟岩I				
	土砂				
床掘B'	W≧5.0	土砂			
	オープンカット	軟岩I			
	W<5.0	土砂			
床掘B	土砂				
	軟岩I				
	土砂				
埋 戻 C (1.0<W<4.0)				2.2	
埋 戻 D (W<1.0)				0.643	0.3
基面整正				0.9	0.4
コンクリート取壊し					


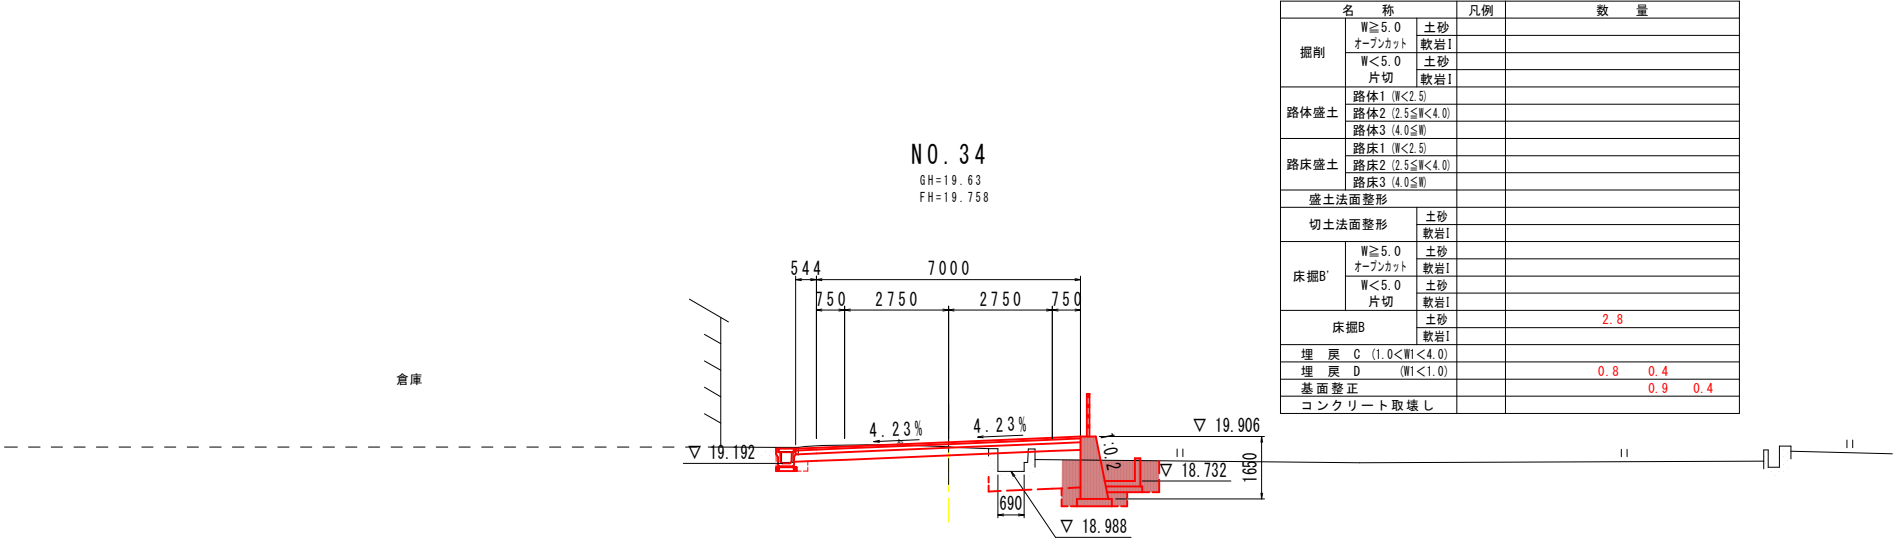


I. P. +15.00

名 称			凡例	数 量	
掘削	W≧5.0	土砂			
	オープンカット	軟岩I			
	W<5.0	土砂			
路体盛土	路体1 (W<2.5)	軟岩I			
	路体2 (2.5≦W<4.0)	土砂			
	路体3 (4.0≦W)	土砂			
路床盛土	路床1 (W<2.5)	軟岩I			
	路床2 (2.5≦W<4.0)	土砂			
	路床3 (4.0≦W)	土砂			
盛土法面整形					
切土法面整形	土砂				
	軟岩I				
	土砂				
床掘B'	W≧5.0	土砂			
	オープンカット	軟岩I			
	W<5.0	土砂			
床掘B	土砂				
	軟岩I				
	土砂				
埋 戻 C (1.0<W<4.0)				2.8	
埋 戻 D (W<1.0)				0.8	0.4
基面整正				0.9	0.4
コンクリート取壊し					

実施設計図面			
工事名	R 8 徳土 小松島佐那河内線 徳・八多 道路改良工事 (2)		
路線名等	小松島佐那河内線		
工事箇所	徳島市八多町三反地 (第2分割)		
図面名	横断図		
縮 尺	S=1:100	図面番号	4 / 8
会社名			
事業者名	徳島県土整備事務所		

構造図（１）

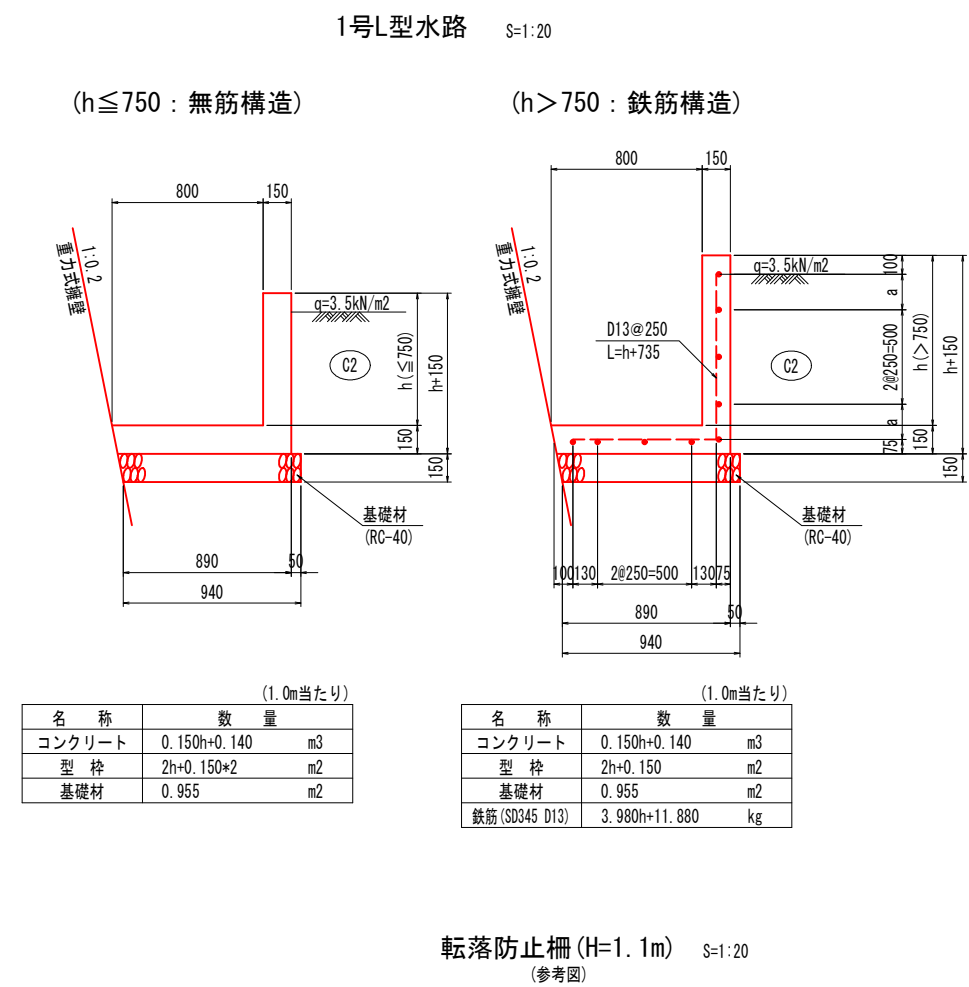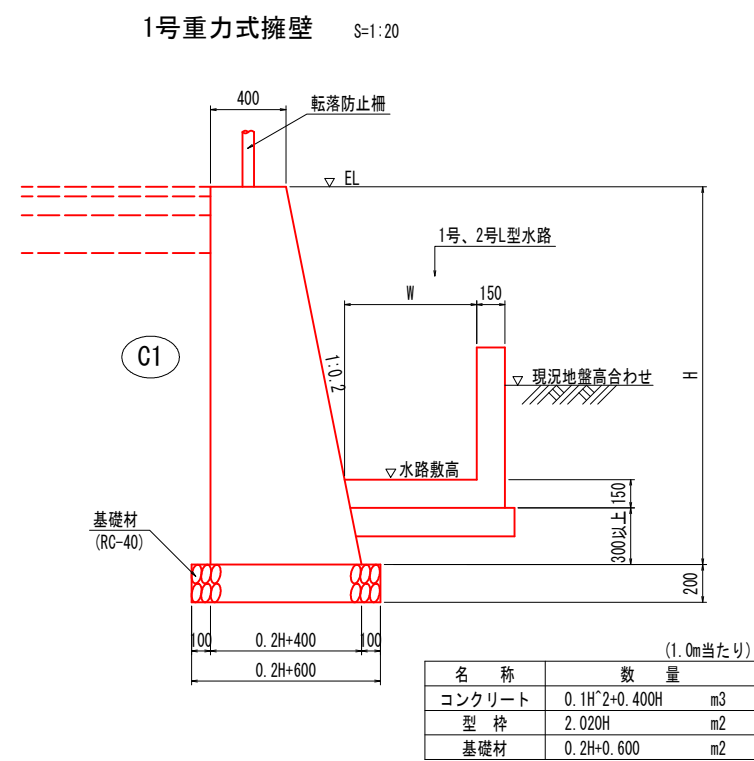

実施設計図面			
工事名	R 8 徳土 小松島佐那河内線 徳・八多 道路改良工事（2）		
路線名等	小松島佐那河内線		
工事箇所	徳島市八多町三反地（第2分割）		
図面名	構造図（１）		
縮尺	図示	図面番号	5 / 8
会社名			
事業者名	徳島県土整備事務所		


構造図 (2)

坂路工標準図(参考図)


坂路位置、構造等地権者との確認の上、適宜変更のこと。

側面図 S=1:50


測点

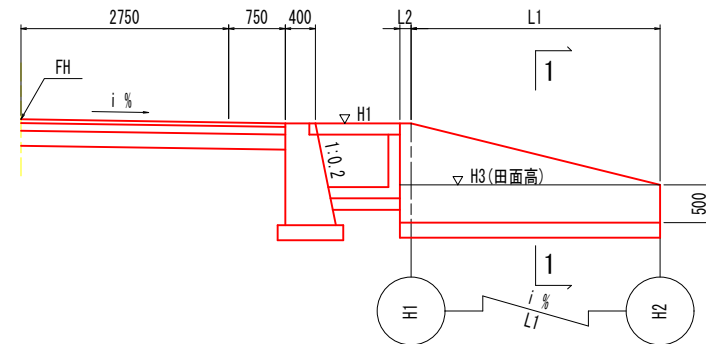


1-1断面 S=1:50

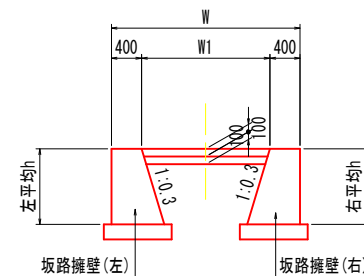


平面图 S=1:50

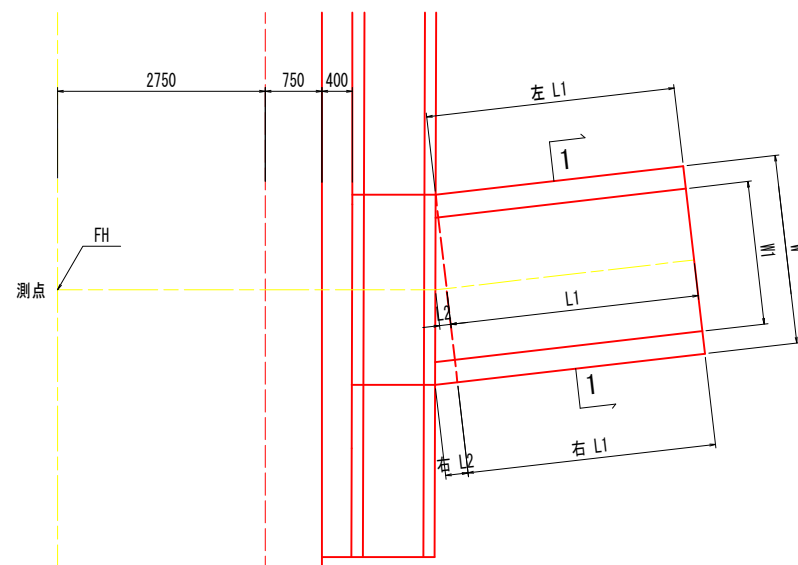

坂路擁壁展開図 S=1:50

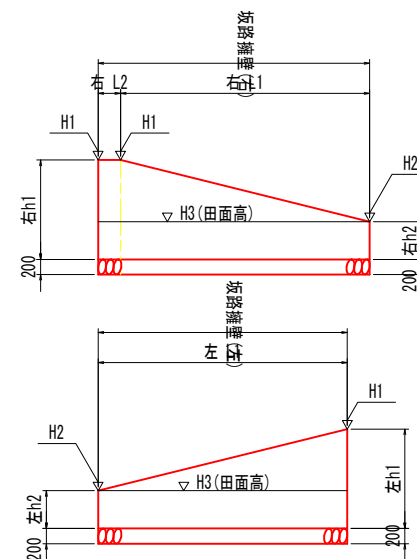


断面図

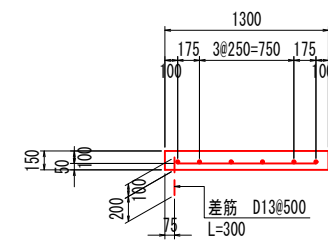

名 称	数 量
コンクリート	0.59 m3
型 枠	3.84 m2
支保工	2.45 空m3
鉄筋(SD345 D13)	30.94 kg
差筋(SD345 D13)	1.79 kg


坂路舗装 S=1:10

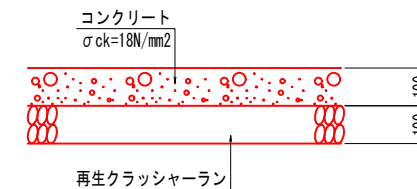

※表面は、ホウキ目仕上げとする等、滑り止め対策を施すこと。

2号床版工 S=1:30

平面图

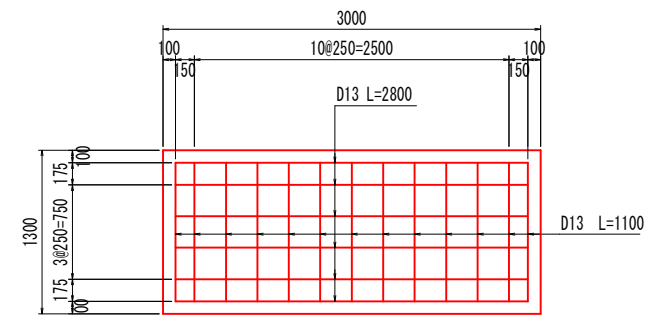

寸 法 表

名 称	测 点	W(mm)	W1(mm)	FH(m)	H1(m)	H2(m)	H3(m)	i (%)	L1(mm)	L2(mm)	右h1(mm)	右h2(mm)	右L1(mm)	右L2(mm)	左h1(mm)	左h2(mm)	左L1(mm)	右平均h(mm)	左平均h(mm)	备 考
1号坂路	NO.23+11.8	2500	1700	18.669	18.617	17.800	17.800	25.0	3300	148	1317	500	3300	297	1317	500	3300	942	909	
2号坂路	NO.23+14.1	1800	1000	18.688	18.636	18.180	18.000	25.0	1850	514	1336	880	1850	1028	1136	680	1850	1189	908	右H3=17.800
3号坂路	NO.25+8.8	2600	1800	18.962	19.097	18.400	18.400	25.0	2800	582	1197	500	2800	860	1197	500	2800	930	849	
4号坂路	NO.28+10.4	1600	800	19.262	19.320	18.600	18.600	25.0	2900	592	1220	500	2900	1183	1220	500	2900	964	860	
5号坂路	NO.32+13.4	2400	1600	19.635	19.718	19.190	19.190	25.0	2200	-	1028	500	2200	-	1028	500	2200	764	764	
6号坂路	NO.33+10.6	2500	1700	19.713	19.888	19.450	18.850	25.0	1750	-	1538	1100	1750	-	-	-	1319	-	-	
7号坂路	"	1800	1000	19.713	19.660	19.200	19.200	15.0	3100	-	960	500	3100	-	960	500	3100	730	730	
8号坂路	NO.37+7.8	2400	1600	20.133	19.962	19.600	19.500	25.0	1450	-	962	600	1450	-	962	600	1450	781	781	
9号坂路	NO.38+18.4	3100	2300	20.401	20.226	20.100	19.500	15.0	850	-	1226	1100	850	-	1226	1100	850	1163	1163	
10号坂路	"	2000	1200	20.401	20.100	19.900	19.900	15.0	1350	-	700	500	1350	-	700	500	1350	600	600	
11号坂路	NO.40+7.9	800	0	20.754	20.579	20.390	20.200	15.0	1300	-	1279	1090	1300	-	879	690	1300	1185	785	右H3=19.800
12号坂路	NO.40+9.1	1400	600	20.772	20.597	20.200	20.200	15.0	2650	-	-	-	-	-	897	500	2650	-	699	


実施設計図面

工事名	R 8 徳土 小松島佐那河内線 徳・八多 道路改良工事 (2)		
路線名等	小松島佐那河内線		
工事箇所	徳島市八多町三反地 (第 2 分割)		
図面名	構造図 (2)		
縮 尺	図 示	図面番号	6 / 8
会社名			
事業者名	徳島県土整備事務所		


擁壁展開図

展開図 VS=1:100
HS=1:200

<NO. 23+10.0~NO. 47+14.0付近：右側>

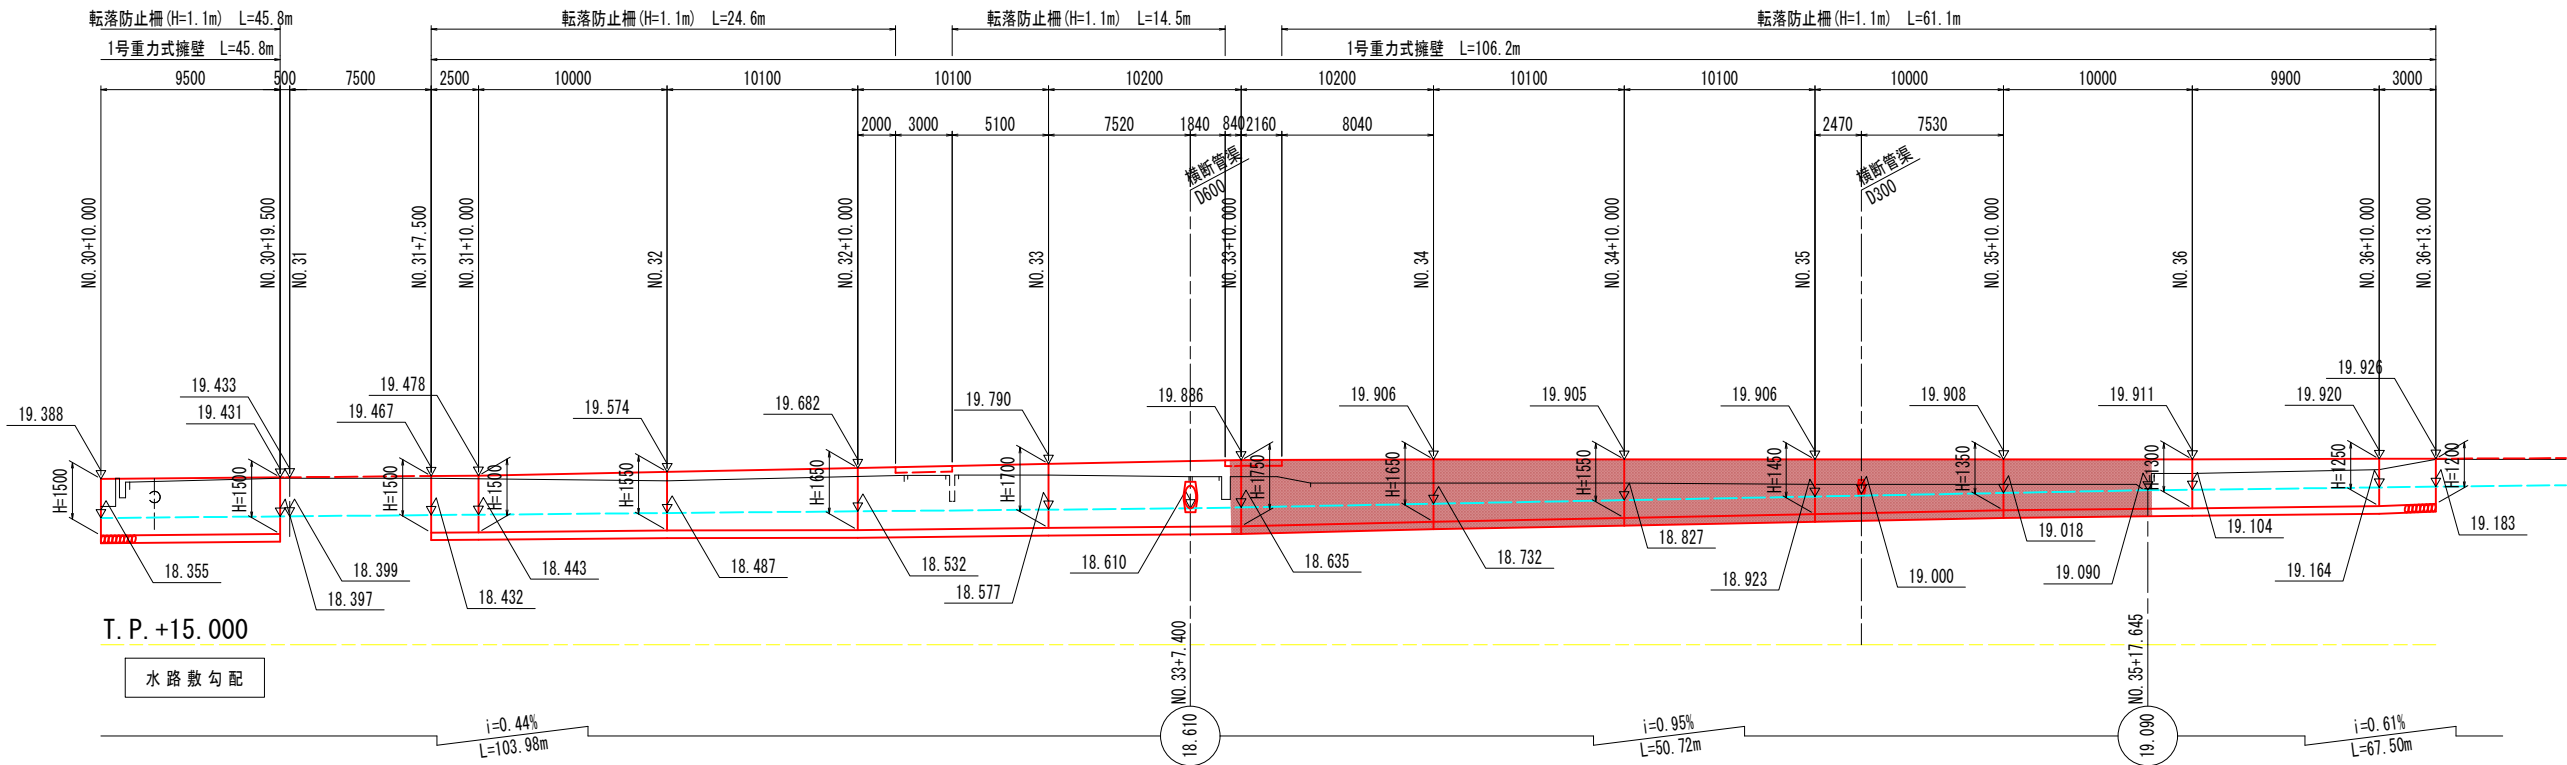

1号重力式擁壁 S=1:20

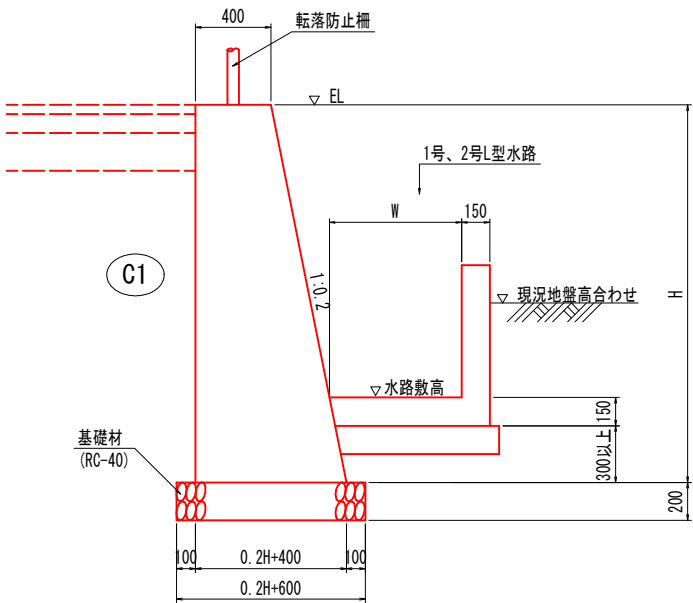


実施設計図面			
工事名	R 8 徳土 小松島佐那河内線 徳・八多 道路改良工事 (2)		
路線名等	小松島佐那河内線		
工事箇所	徳島市八多町三反地 (第2分割)		
図面名	擁壁展開図		
縮尺	図示	図面番号	7 / 8
会社名			
事業者名	徳島県土整備事務所		

側溝・水路展開図


展開図 VS=1:100
HS=1:200

<NO. 23+10.0~NO. 47+14.0付近：右側>

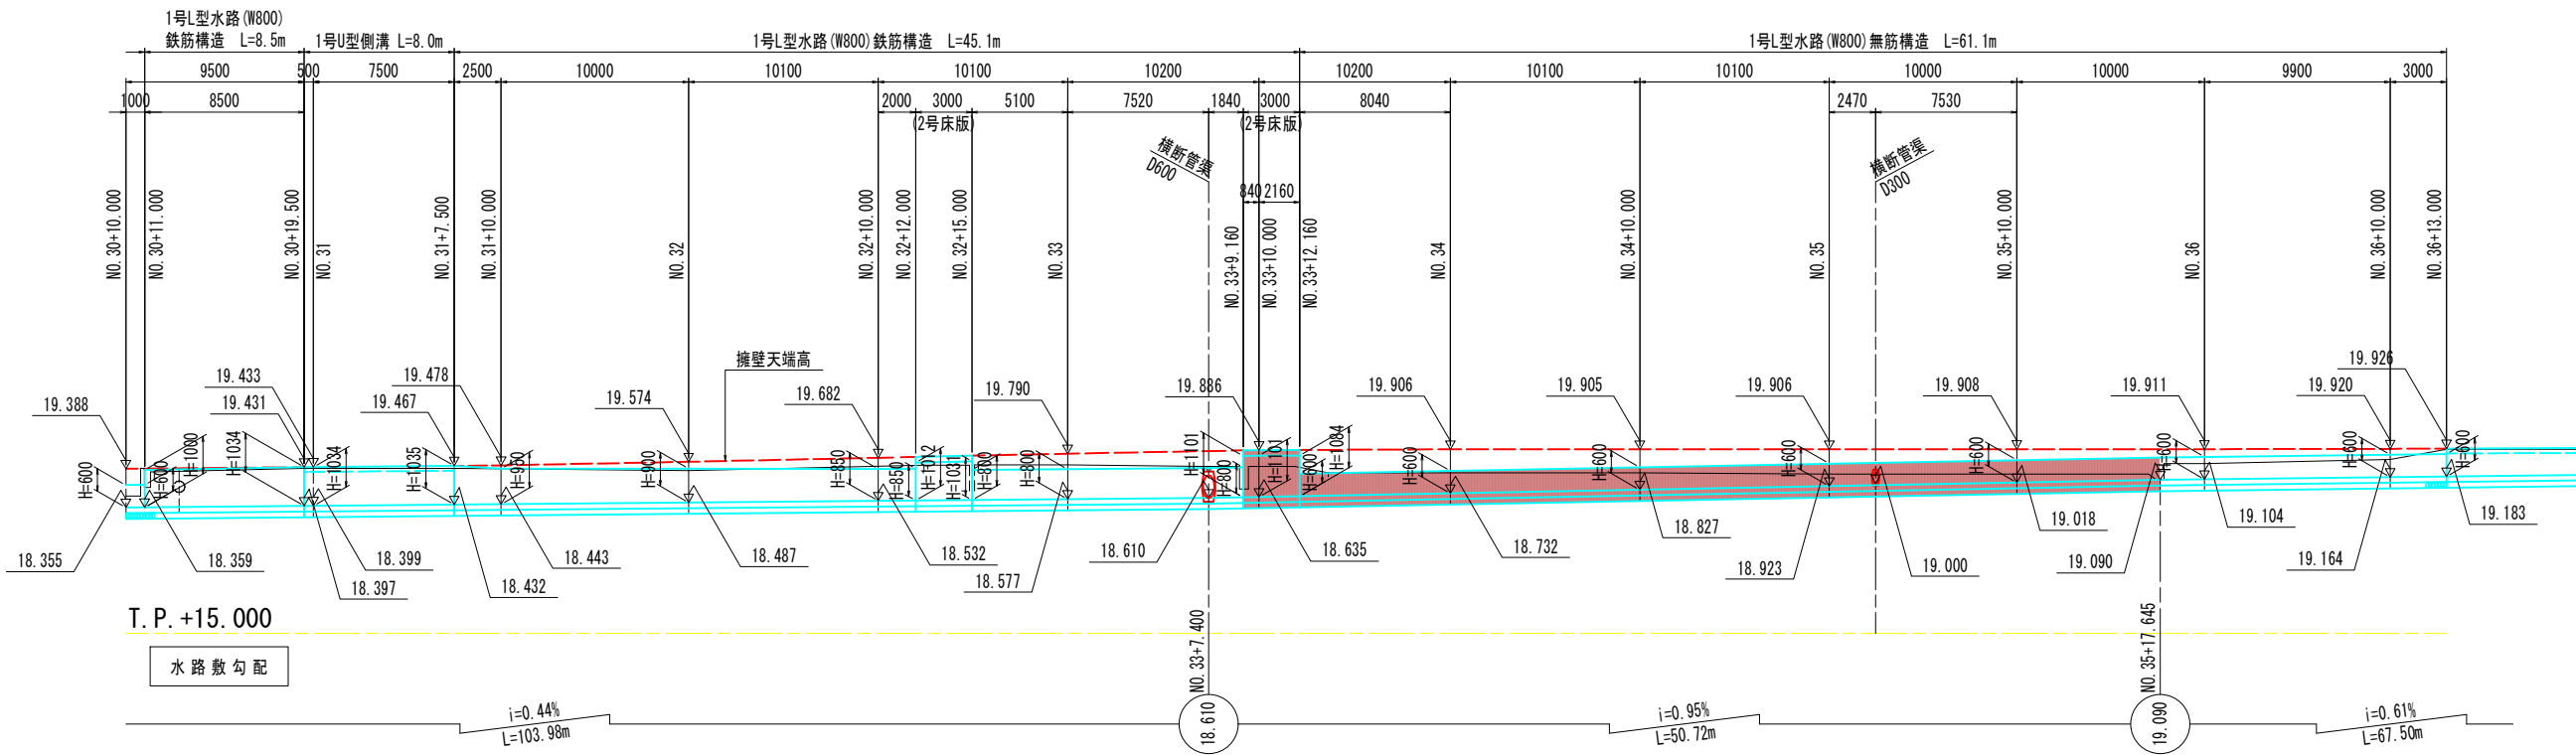


1号L型水路 S=1:20

($h \leq 750$: 無筋構造)

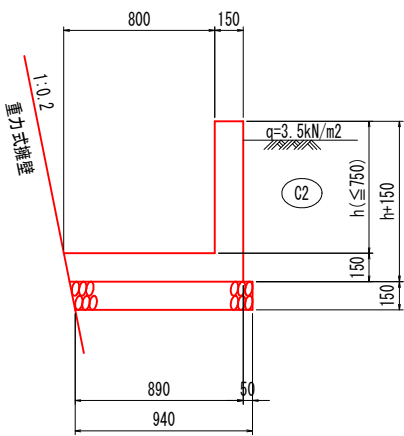

($h > 750$: 鉄筋構造)

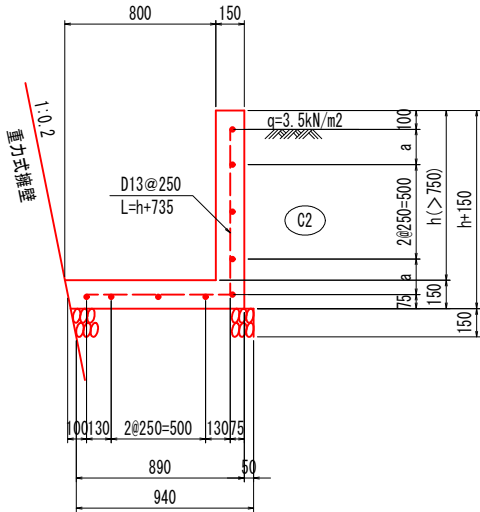

実施設計図面

工事名	R 8 徳土 小松島佐那河内線 徳・八多 道路改良工事 (2)		
路線名等	小松島佐那河内線		
工事箇所	徳島市八多町三反地 (第2分割)		
図面名	側溝・水路展開図		
縮尺	図示	図面番号	8 / 8
会社名			
事業者名	徳島県土整備事務所		