


仮設計画図 その3（参考図）
（2工区）

平面図 S=1:250

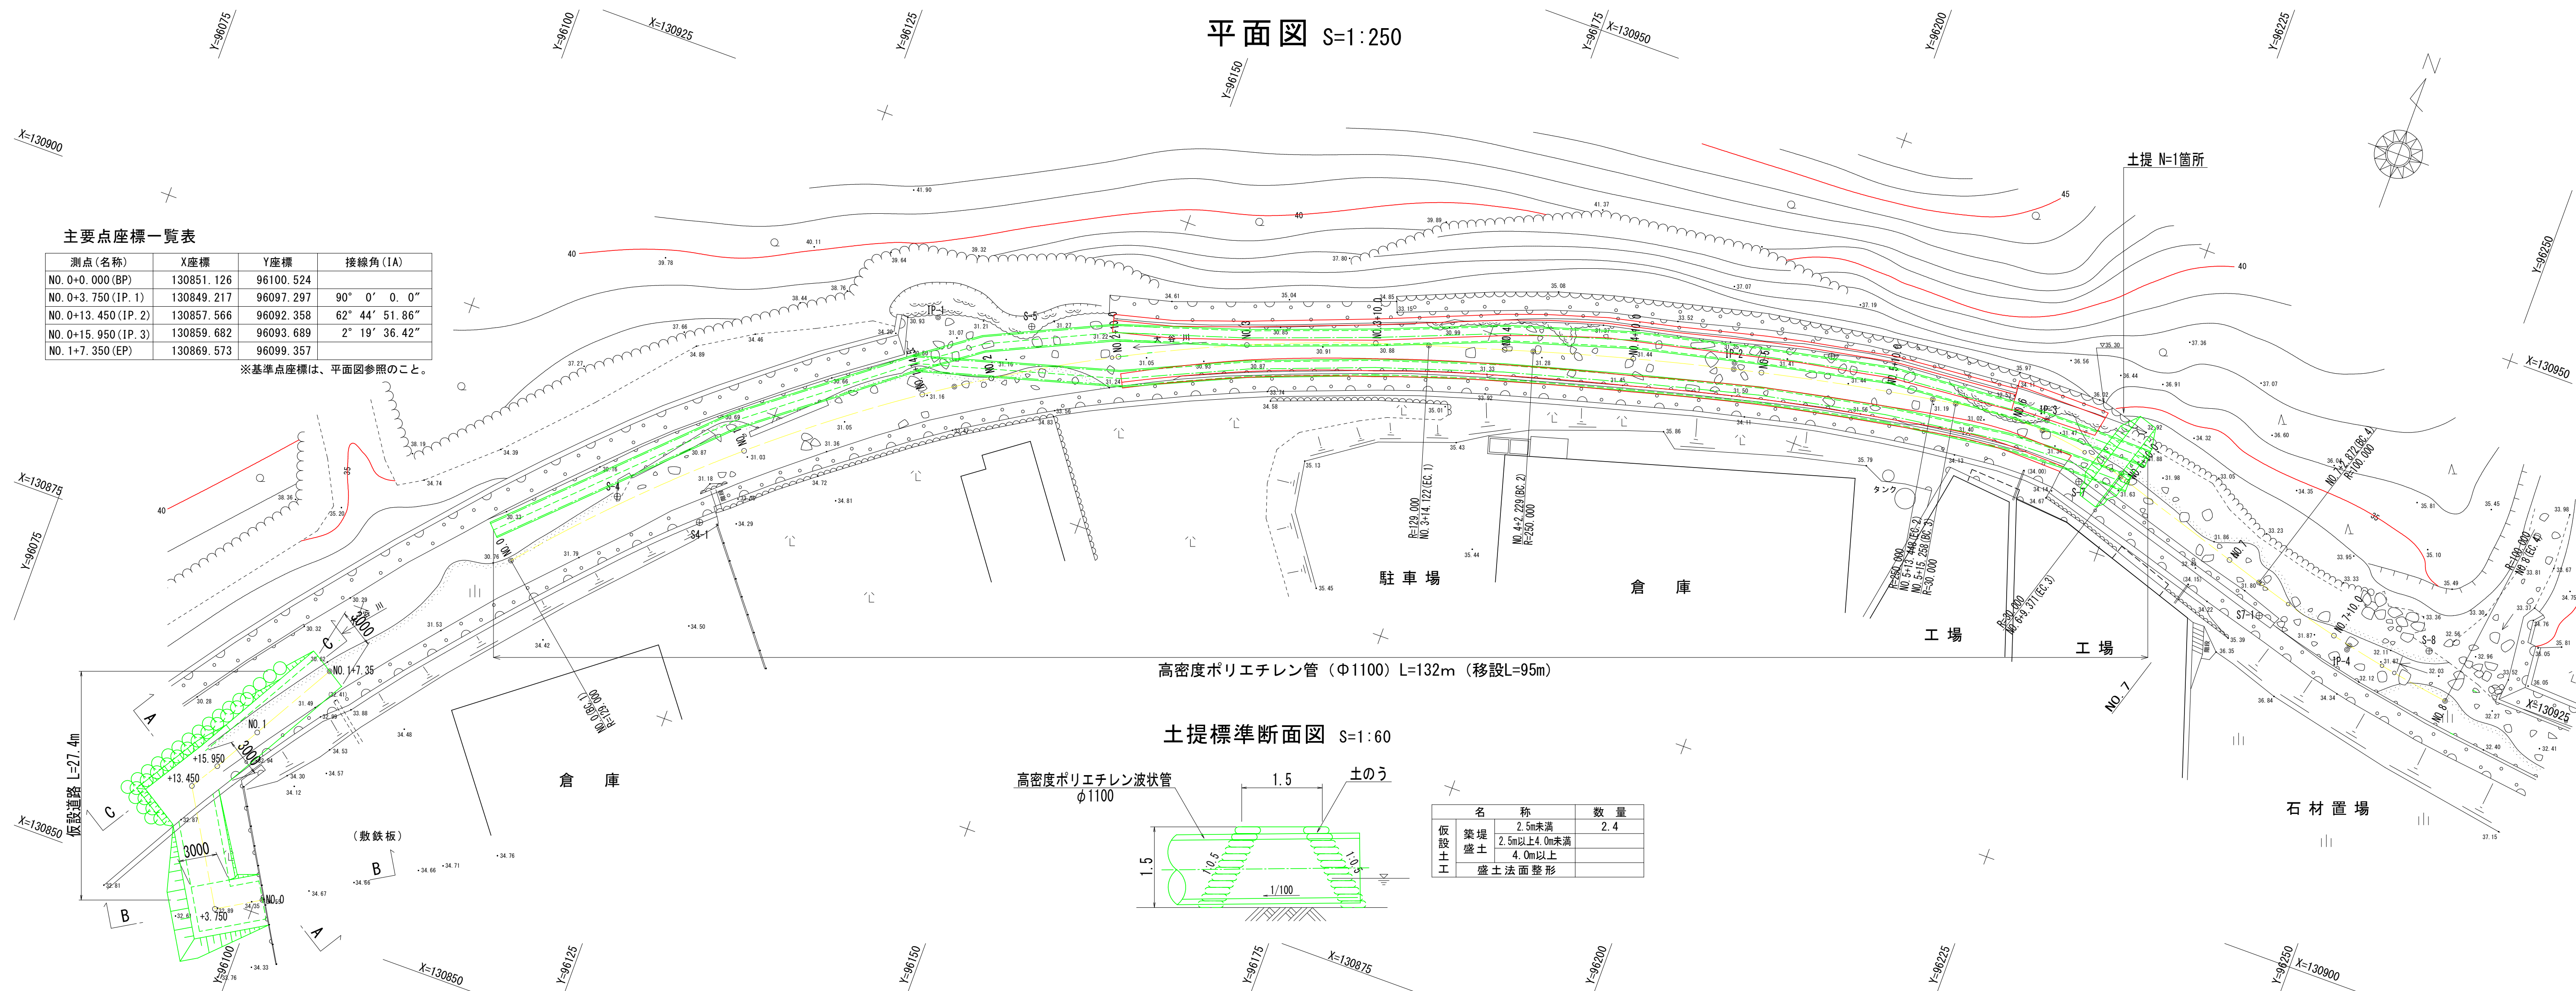


主要点座標一覧表

測点(名称)	X座標	Y座標	接線角(1A)
NO.0+0.000(BP)	130851.126	96100.524	90° 0' 0.0"
NO.0+3.750(IP.1)	130849.217	96097.297	90° 0' 0.0"
NO.0+13.450(IP.2)	130857.566	96092.358	62° 44' 51.86"
NO.0+15.950(IP.3)	130859.682	96093.689	2° 19' 36.42"
NO.1+7.350(EP)	130869.573	96099.357	

※基準点座標は、平面図参照のこと。


高密度ポリエチレン管 (Φ1100) L=132m (移設L=95m)

土提標準断面図 S=1:60

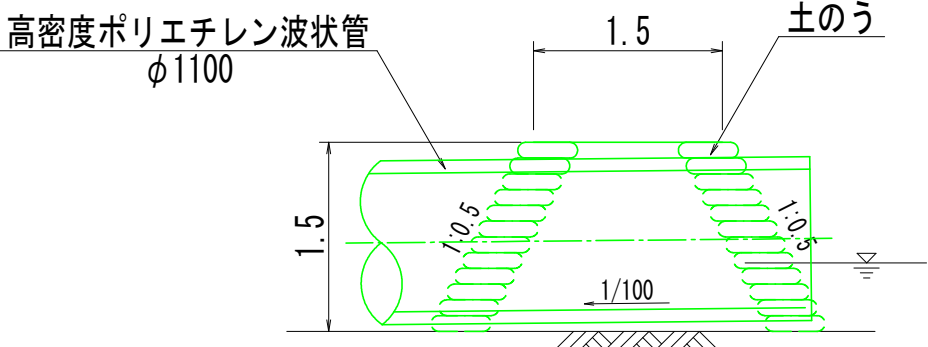


名称	数量
仮設土工	2.4
築堤	2.5m未満
盛土	2.5m以上4.0m未満
盛土	4.0m以上
盛土法面整形	

縦断面図 HS=1:250
VS=1:100

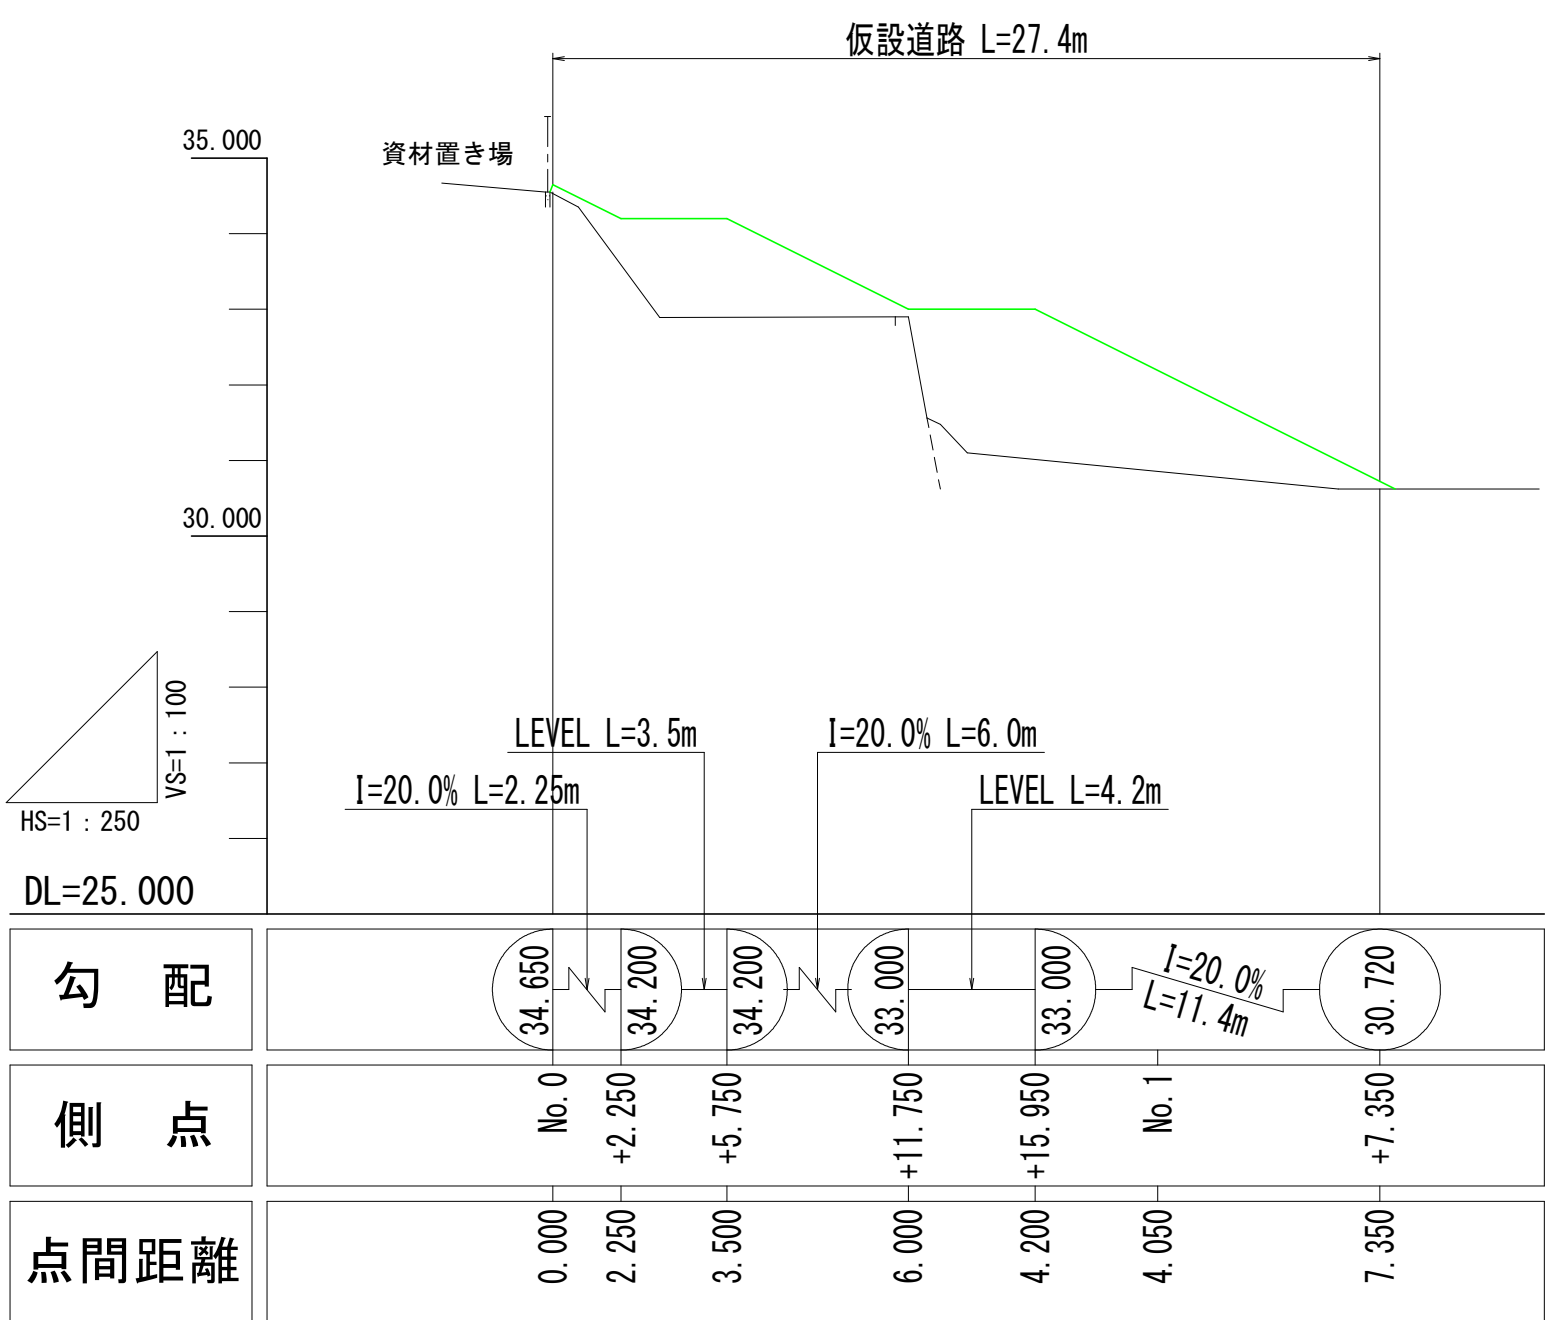

断面図 S=1:100

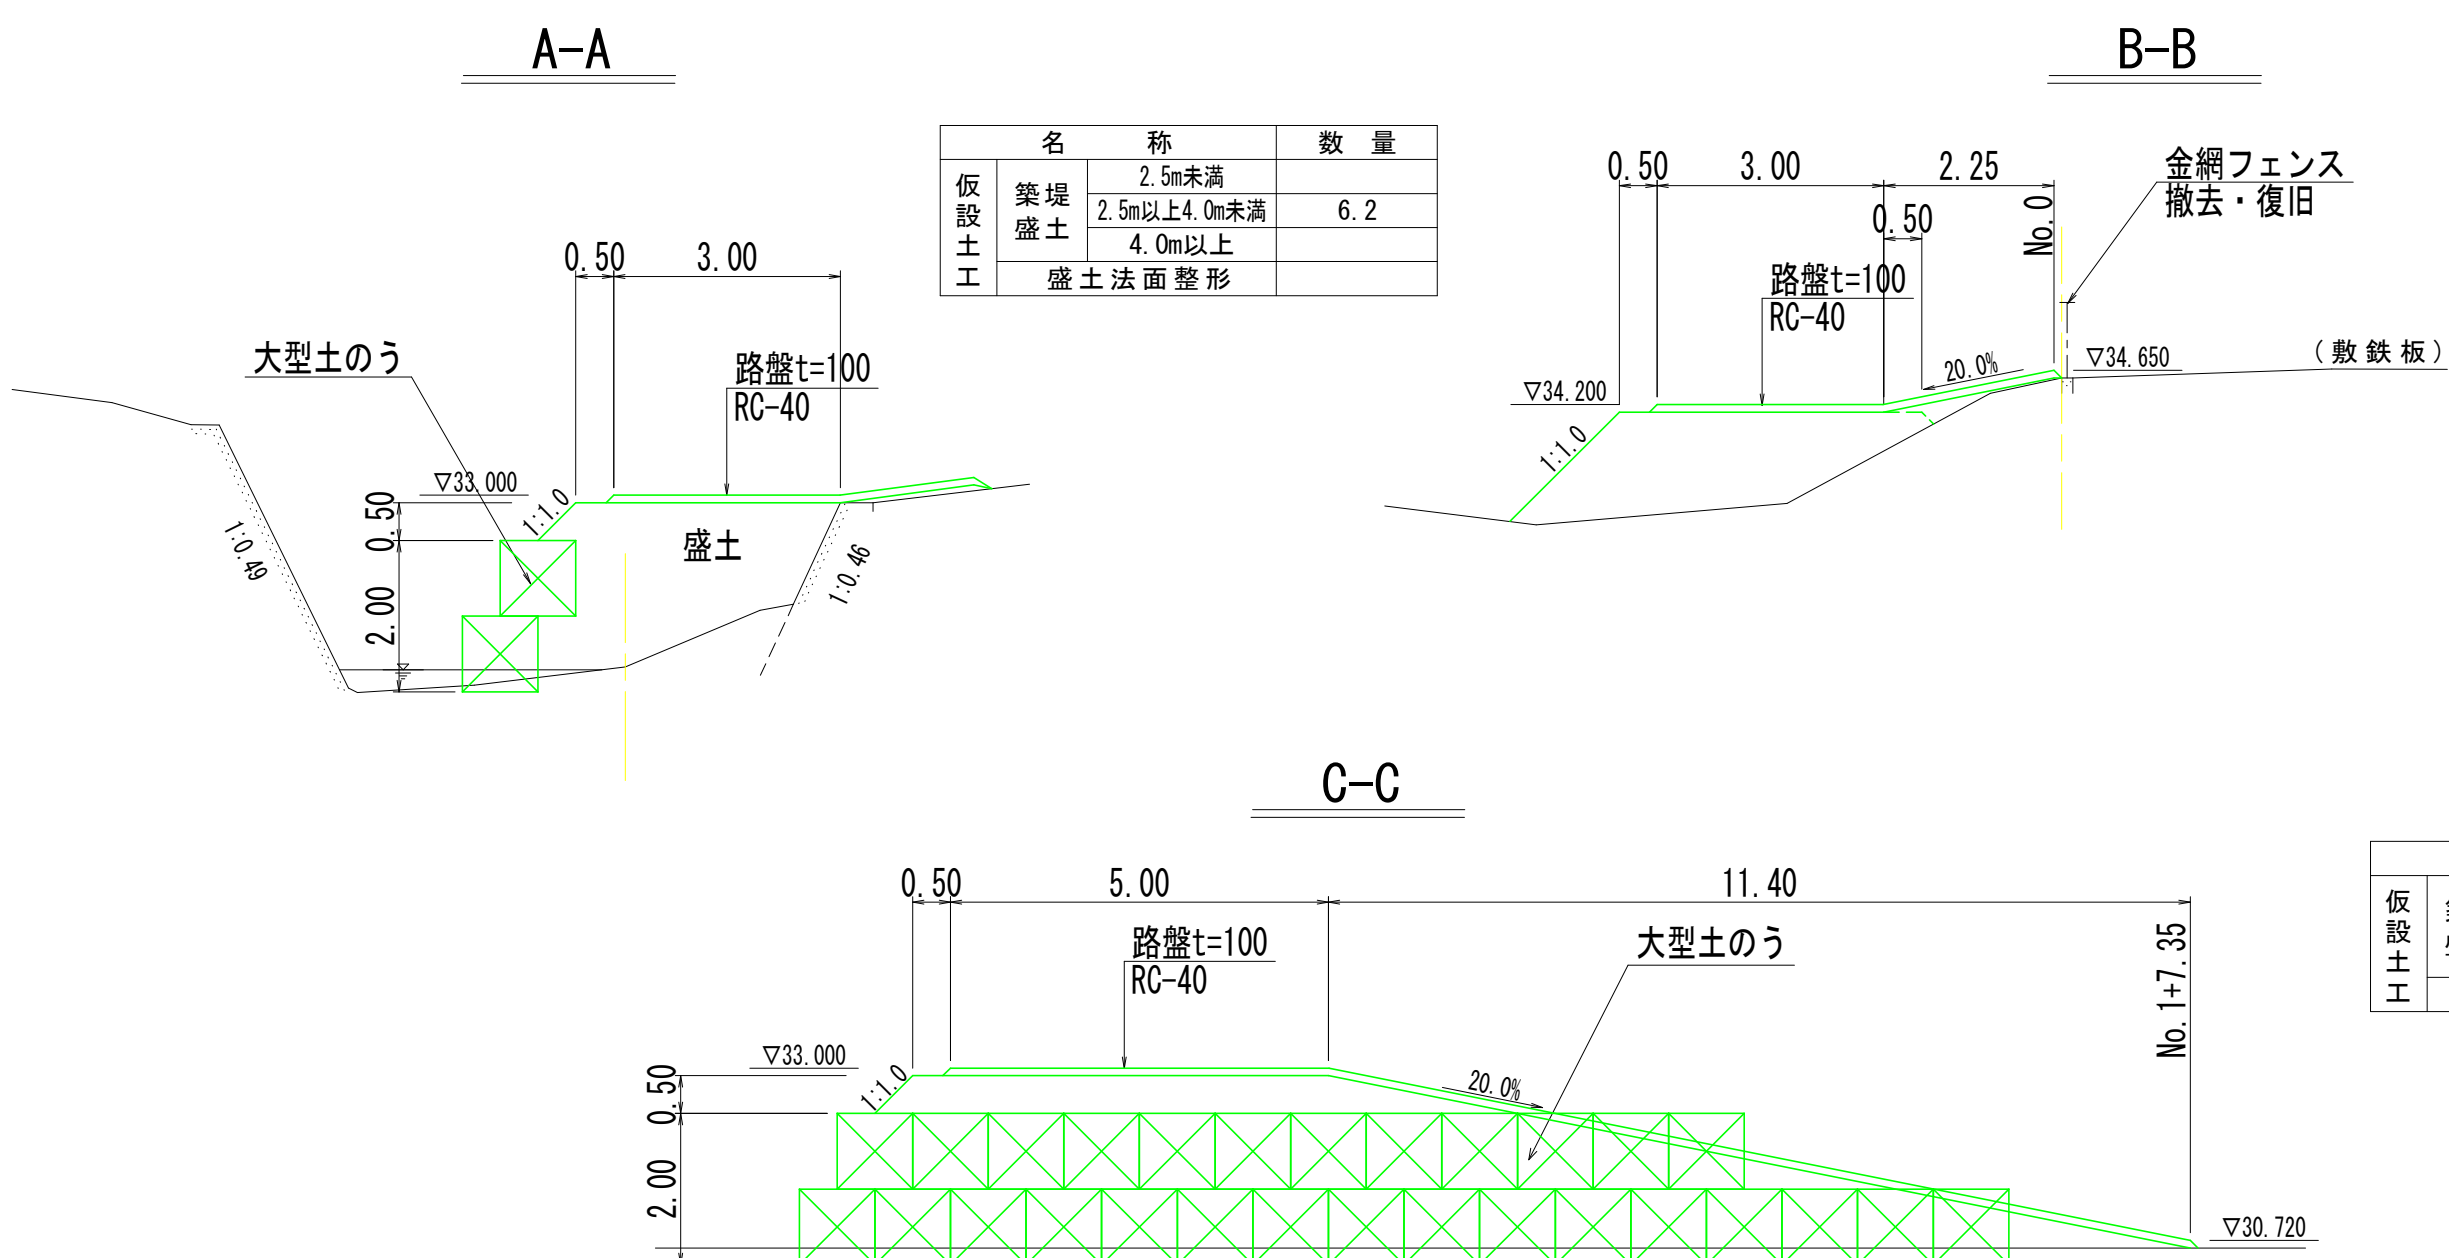


名称	数量
仮設土工	26.1
築堤	2.5m未満
盛土	2.5m以上4.0m未満
盛土	4.0m以上
盛土法面整形	

工事名	R8鳴土 大谷川 鳴・大森大谷 護岸工事 (企育)		
路線名等	大谷川		
工事箇所	鳴門市大麻町大谷		
図面名	仮設計画図 その3 (参考図)		
縮尺	図示	図面番号	1 / 6
会社名			
事業者名	徳島県徳島県土整備事務所鳴門支所		

仮設計画図 その4（参考図）
(2工区)

横断図 S=1:100




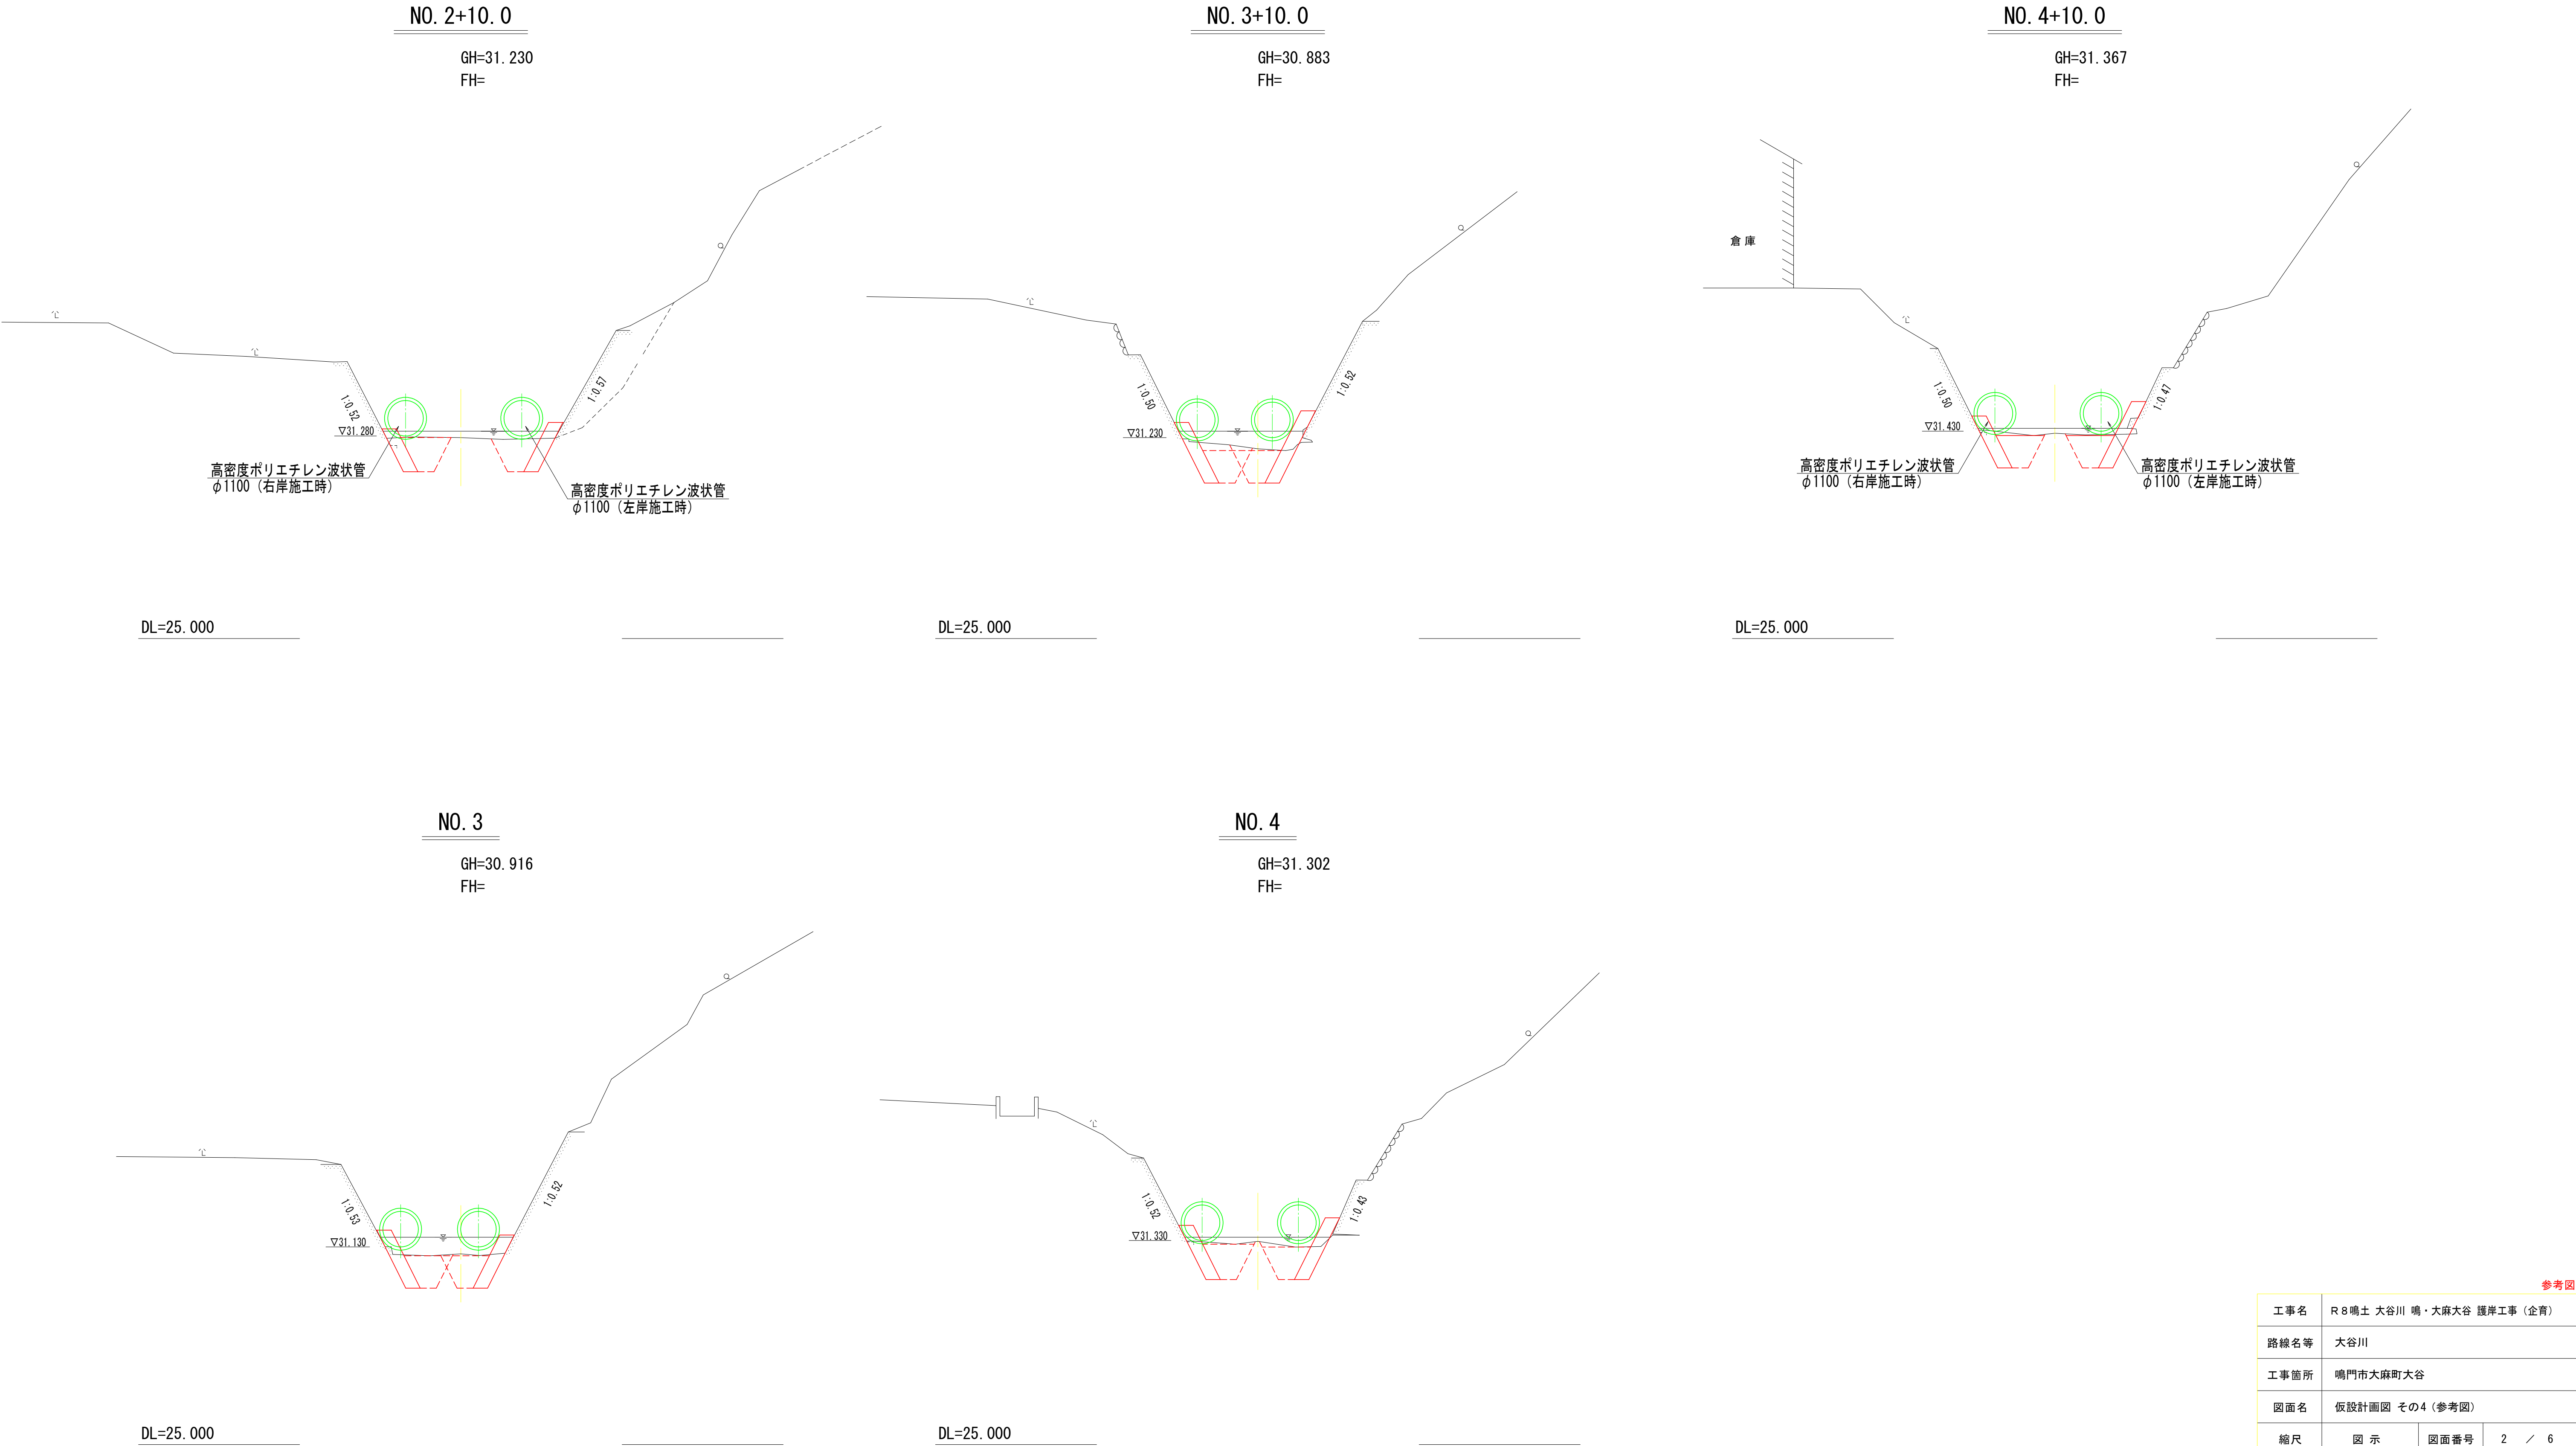


参考図

工事名	R 8鳴土 大谷川 鳴・大麻大谷 護岸工事 (企育)				
路線名等	大谷川				
工事箇所	鳴門市大麻町大谷				
図面名	仮設計画図 その4 (参考図)				
縮尺	図 示	図面番号	2	/	6
会社名					
事業者名	徳島県徳島県土整備事務所鳴門支所				

仮設計画図 その5（参考図）
(2工区)

横断図 S=1:100

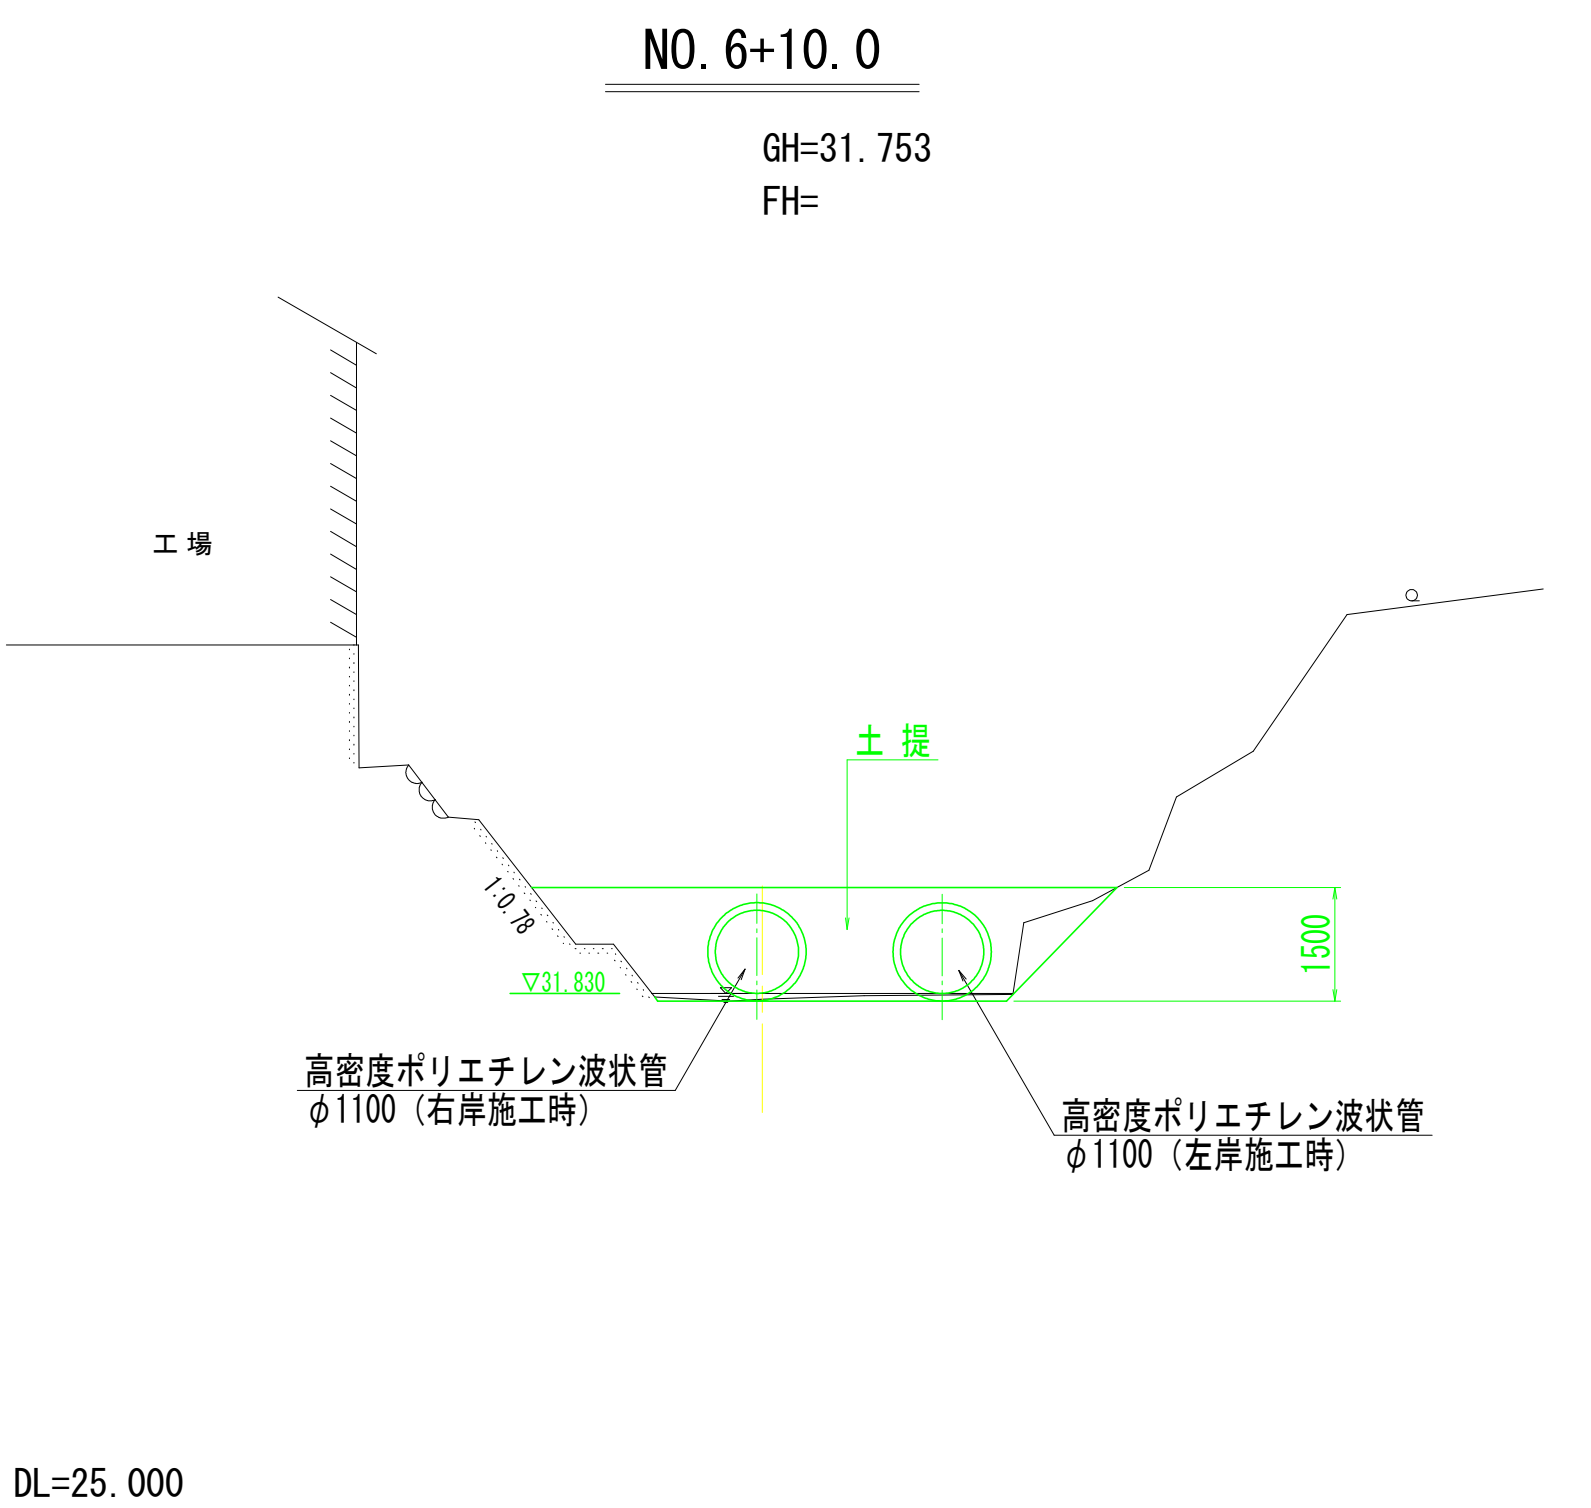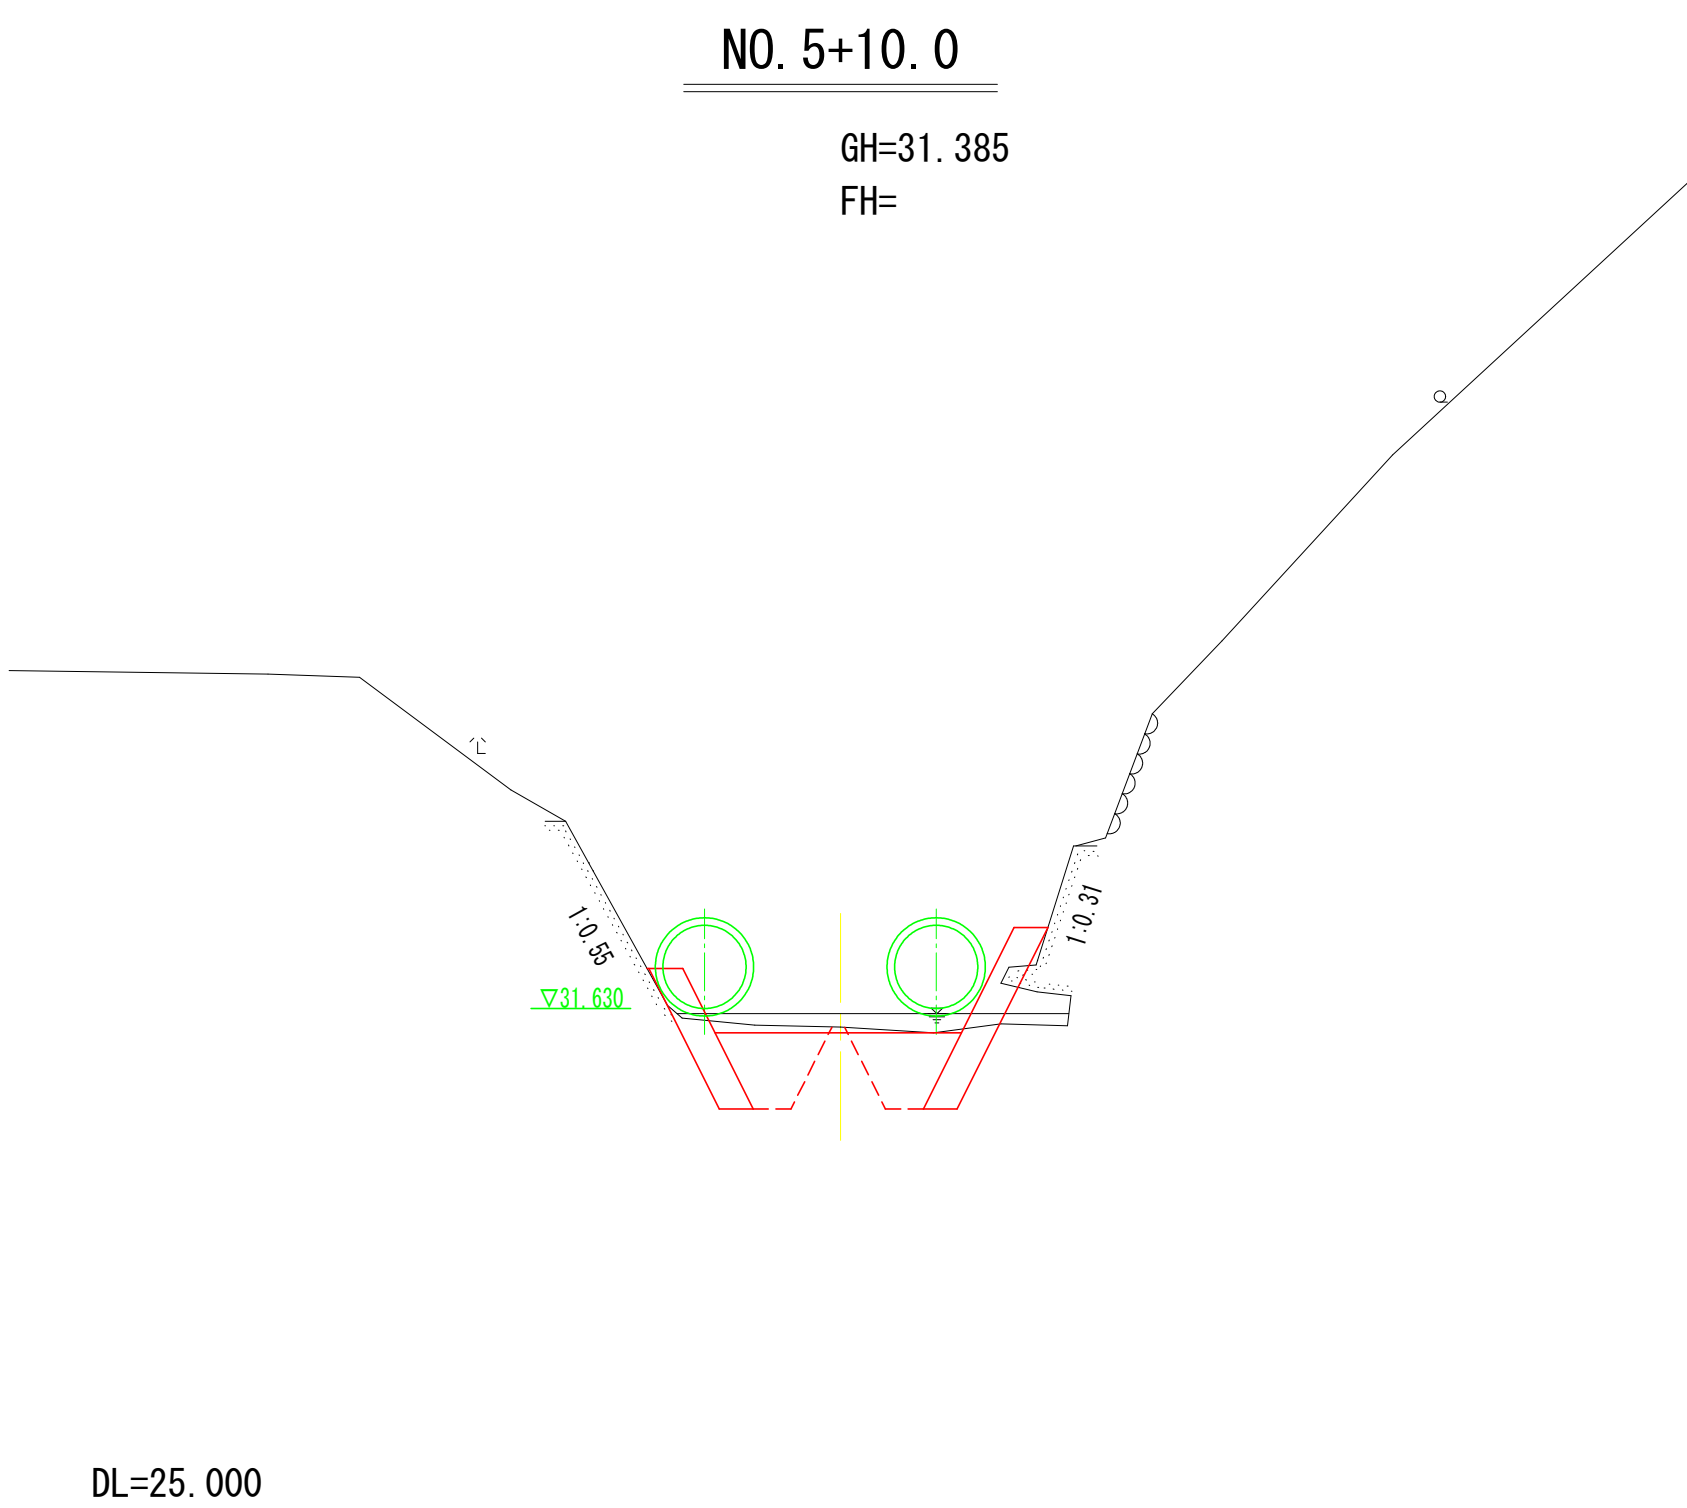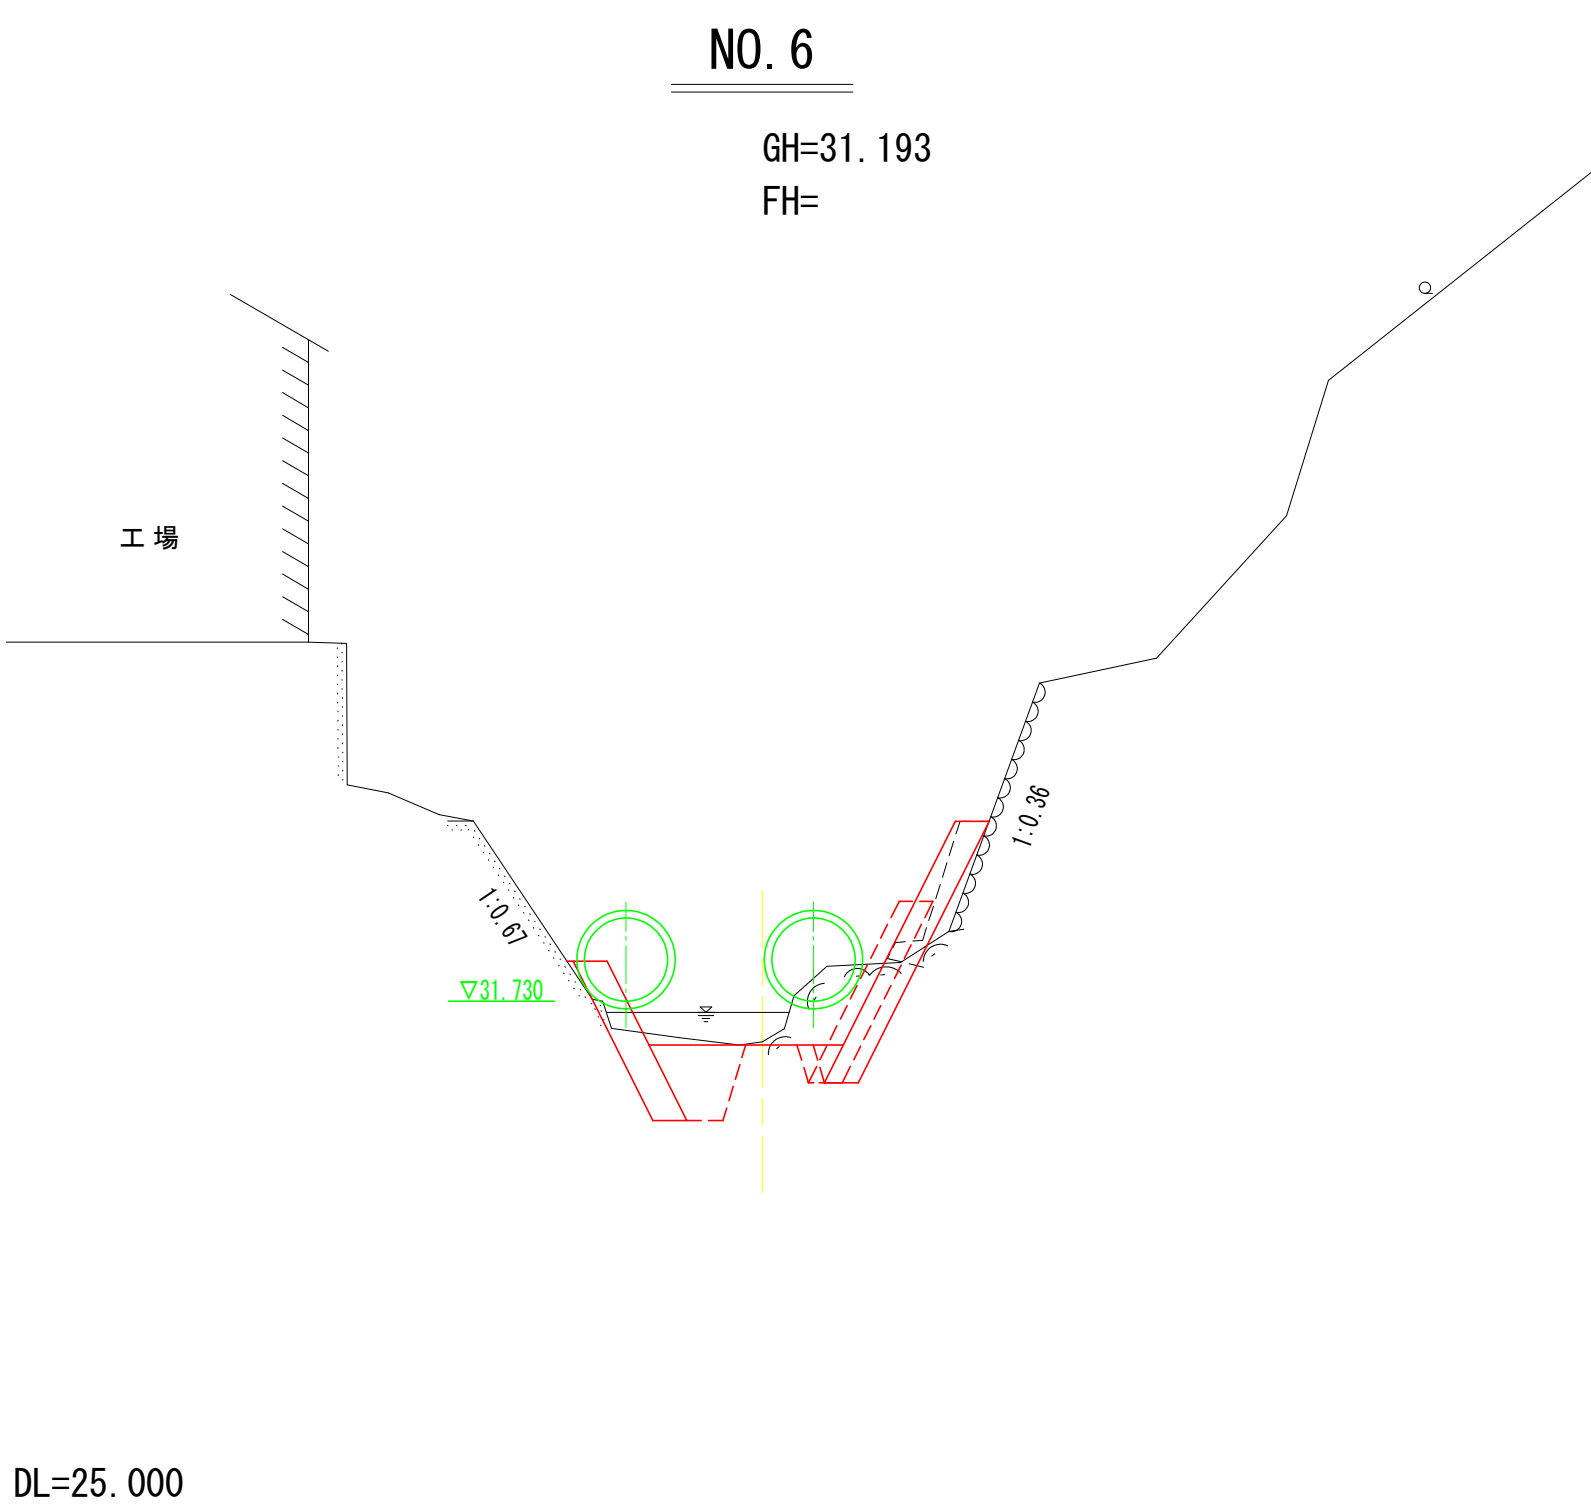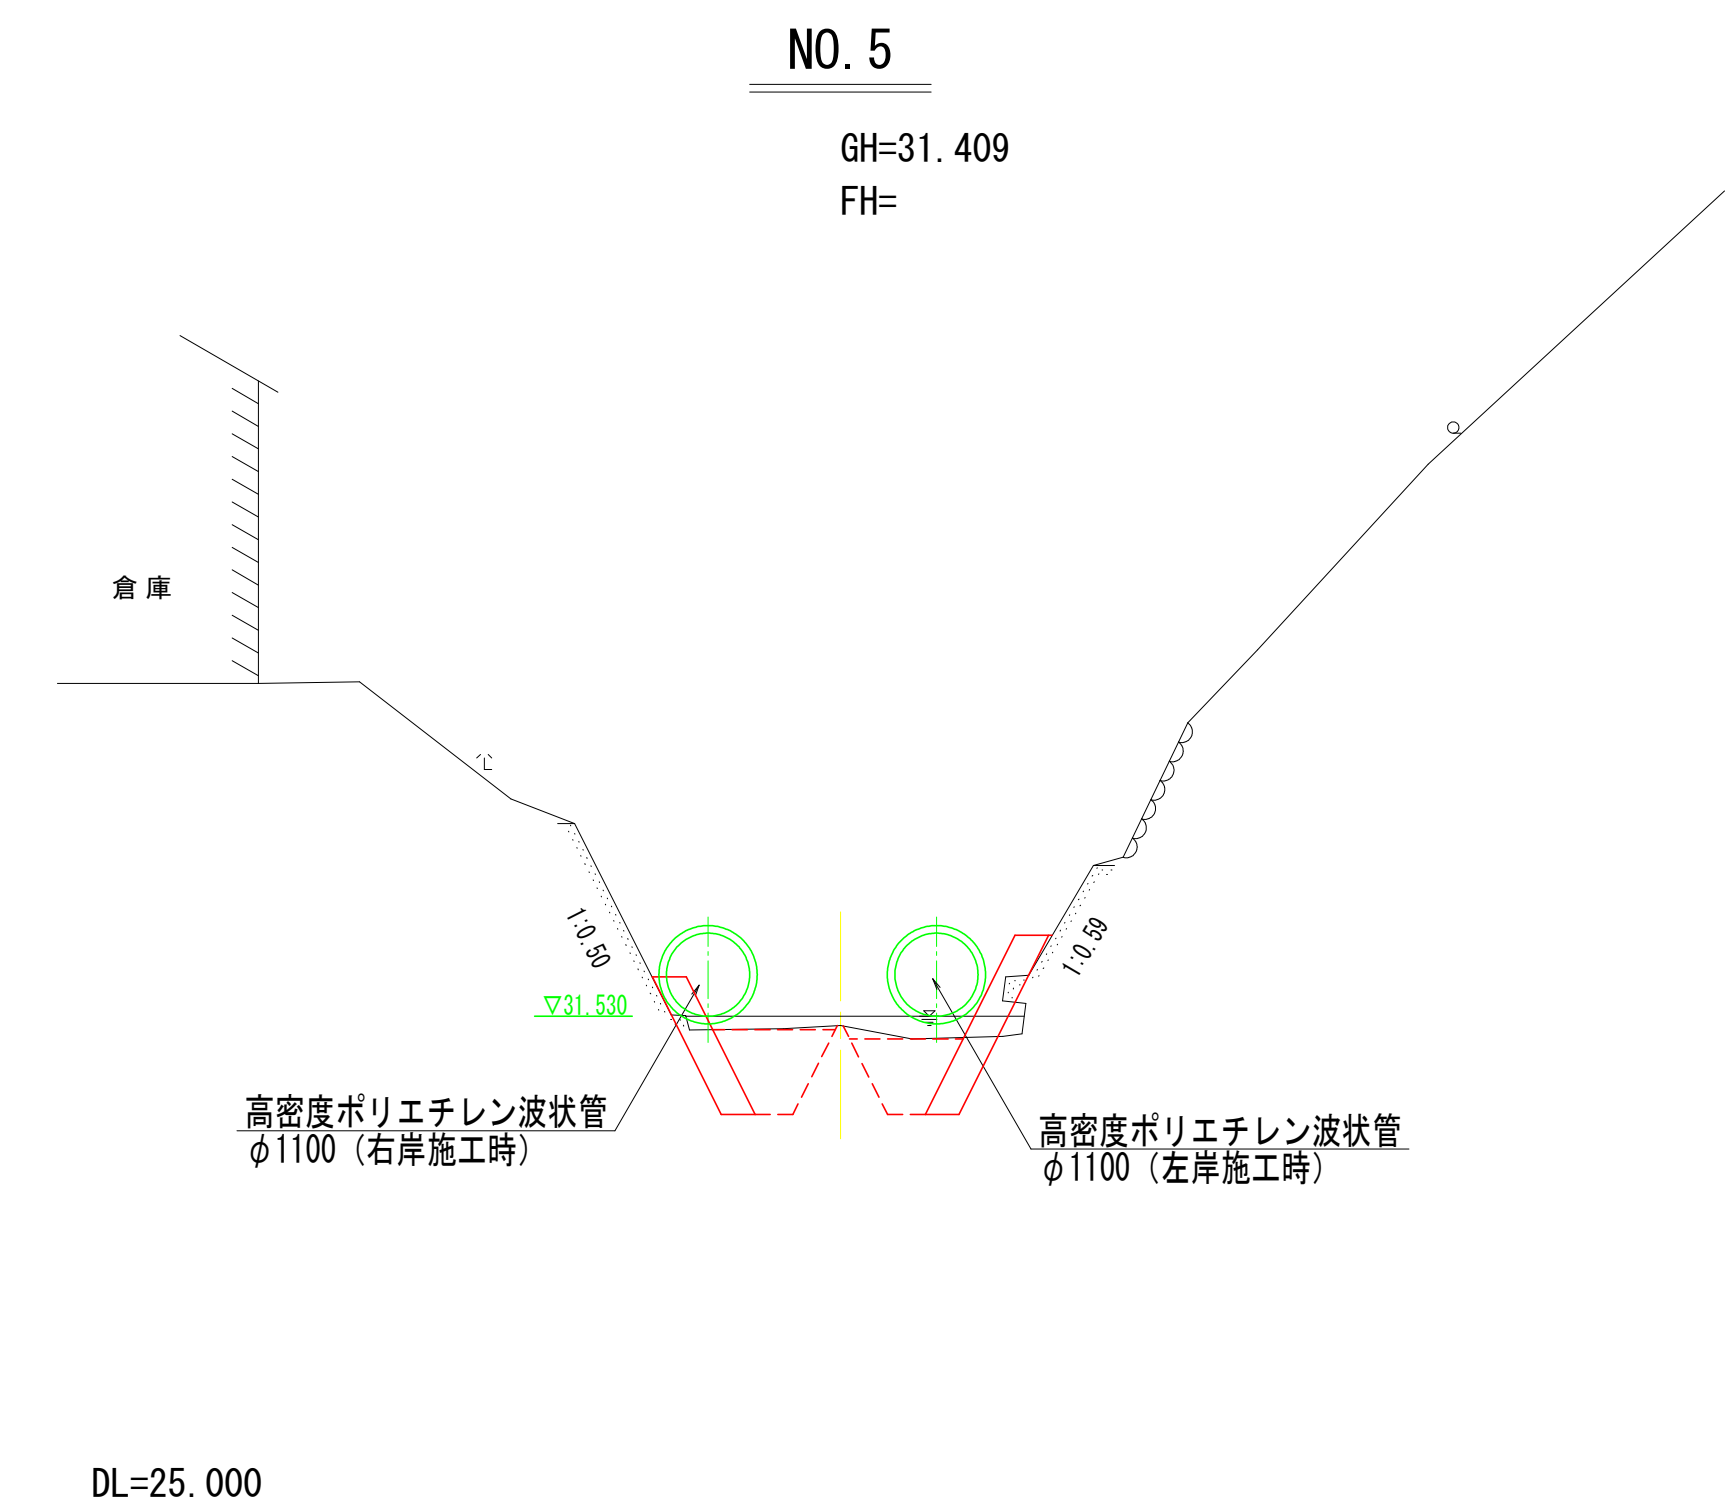


参考図

工事名	R8鳴土 大谷川 鳴・大麻大谷 護岸工事（企育）			
路線名等	大谷川			
工事箇所	鳴門市大麻町大谷			
図面名	仮設計画図 その5（参考図）			
縮尺	図 示	図面番号	3	/ 6
会社名				
事業者名	徳島県徳島県土整備事務所鳴門支所			


施工計画図 その3（参考図）
(2工区)

平面図 S=1:250


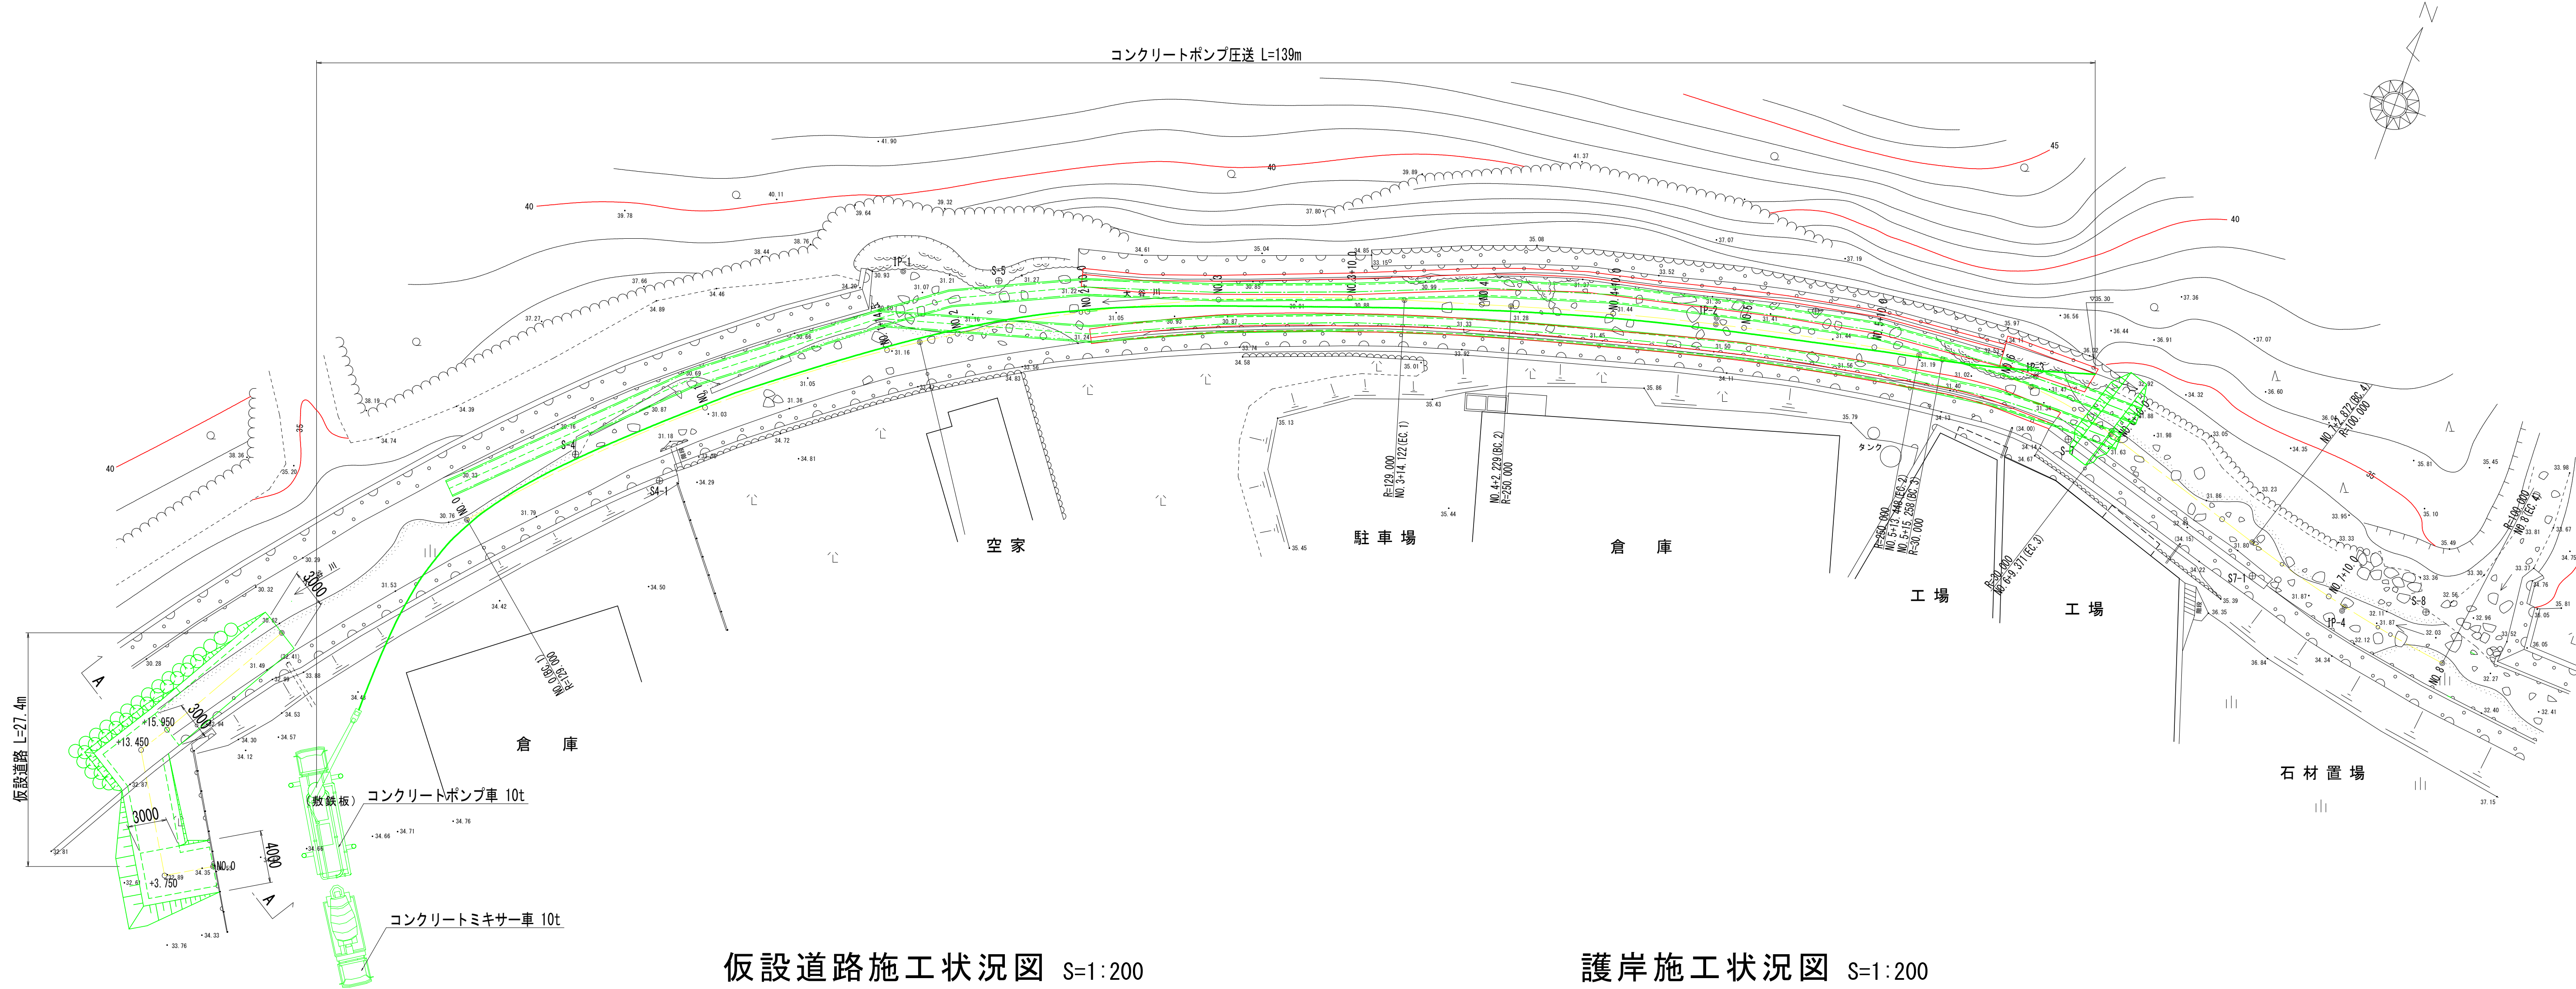


仮設道路施工状況図 S=1:200

平面図

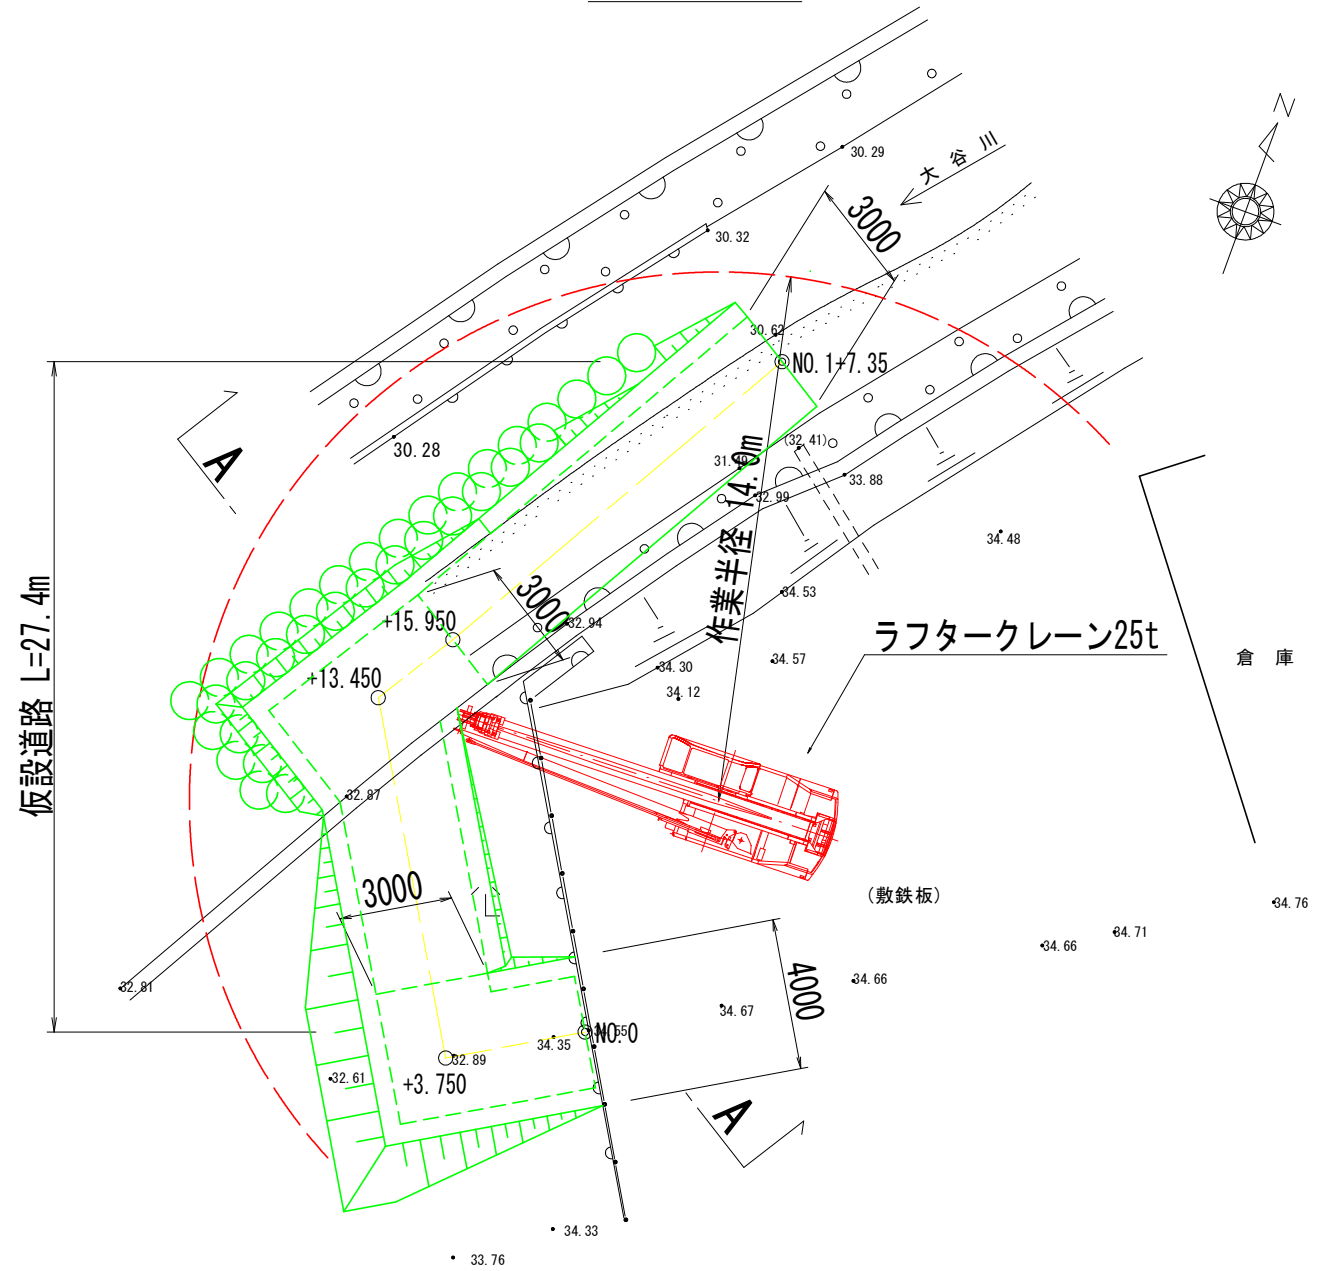

護岸施工状況図 S=1:200

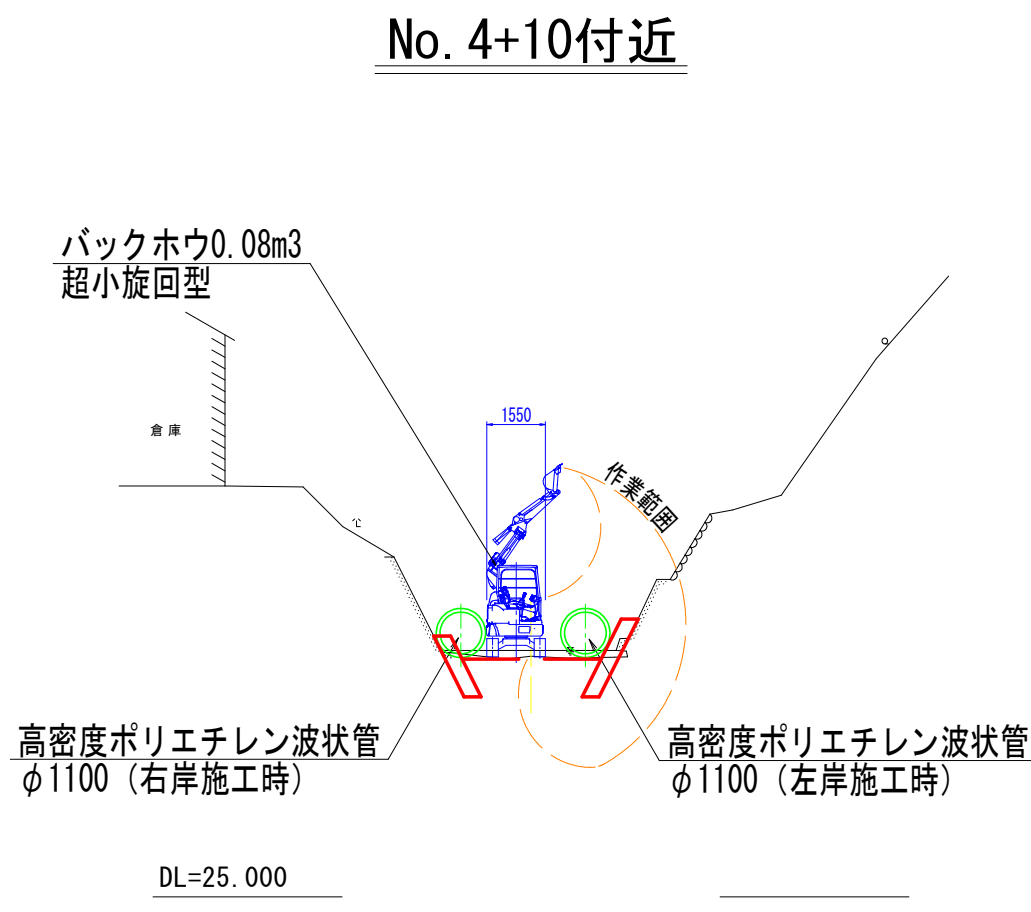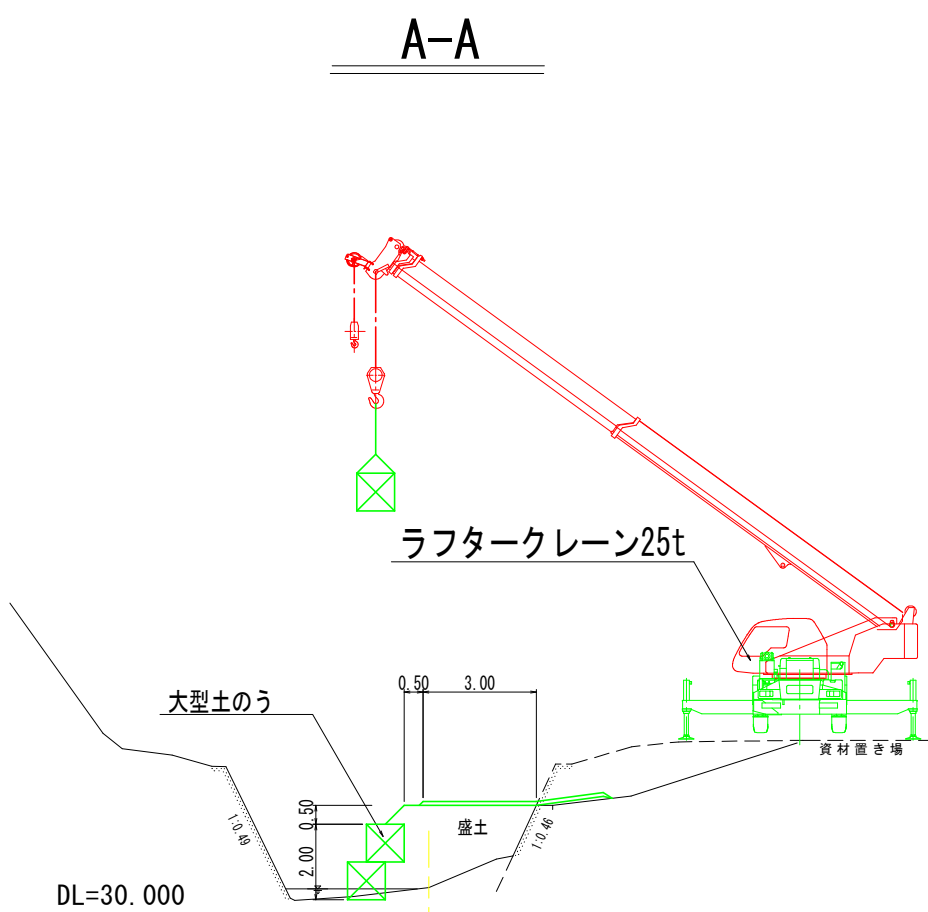


参考図

工事名	R8鳴土 大谷川 鳴・大森大谷 護岸工事 (企育)		
路線名等	大谷川		
工事箇所	鳴門市大麻町大谷		
図面名	施工計画図 その3 (参考図)		
縮尺	図示	図面番号	4 / 6
会社名			
事業者名	徳島県徳島県土整備事務所鳴門支所		

施工計画図 その4（参考図）
(2工区)

横断図 S=1:100

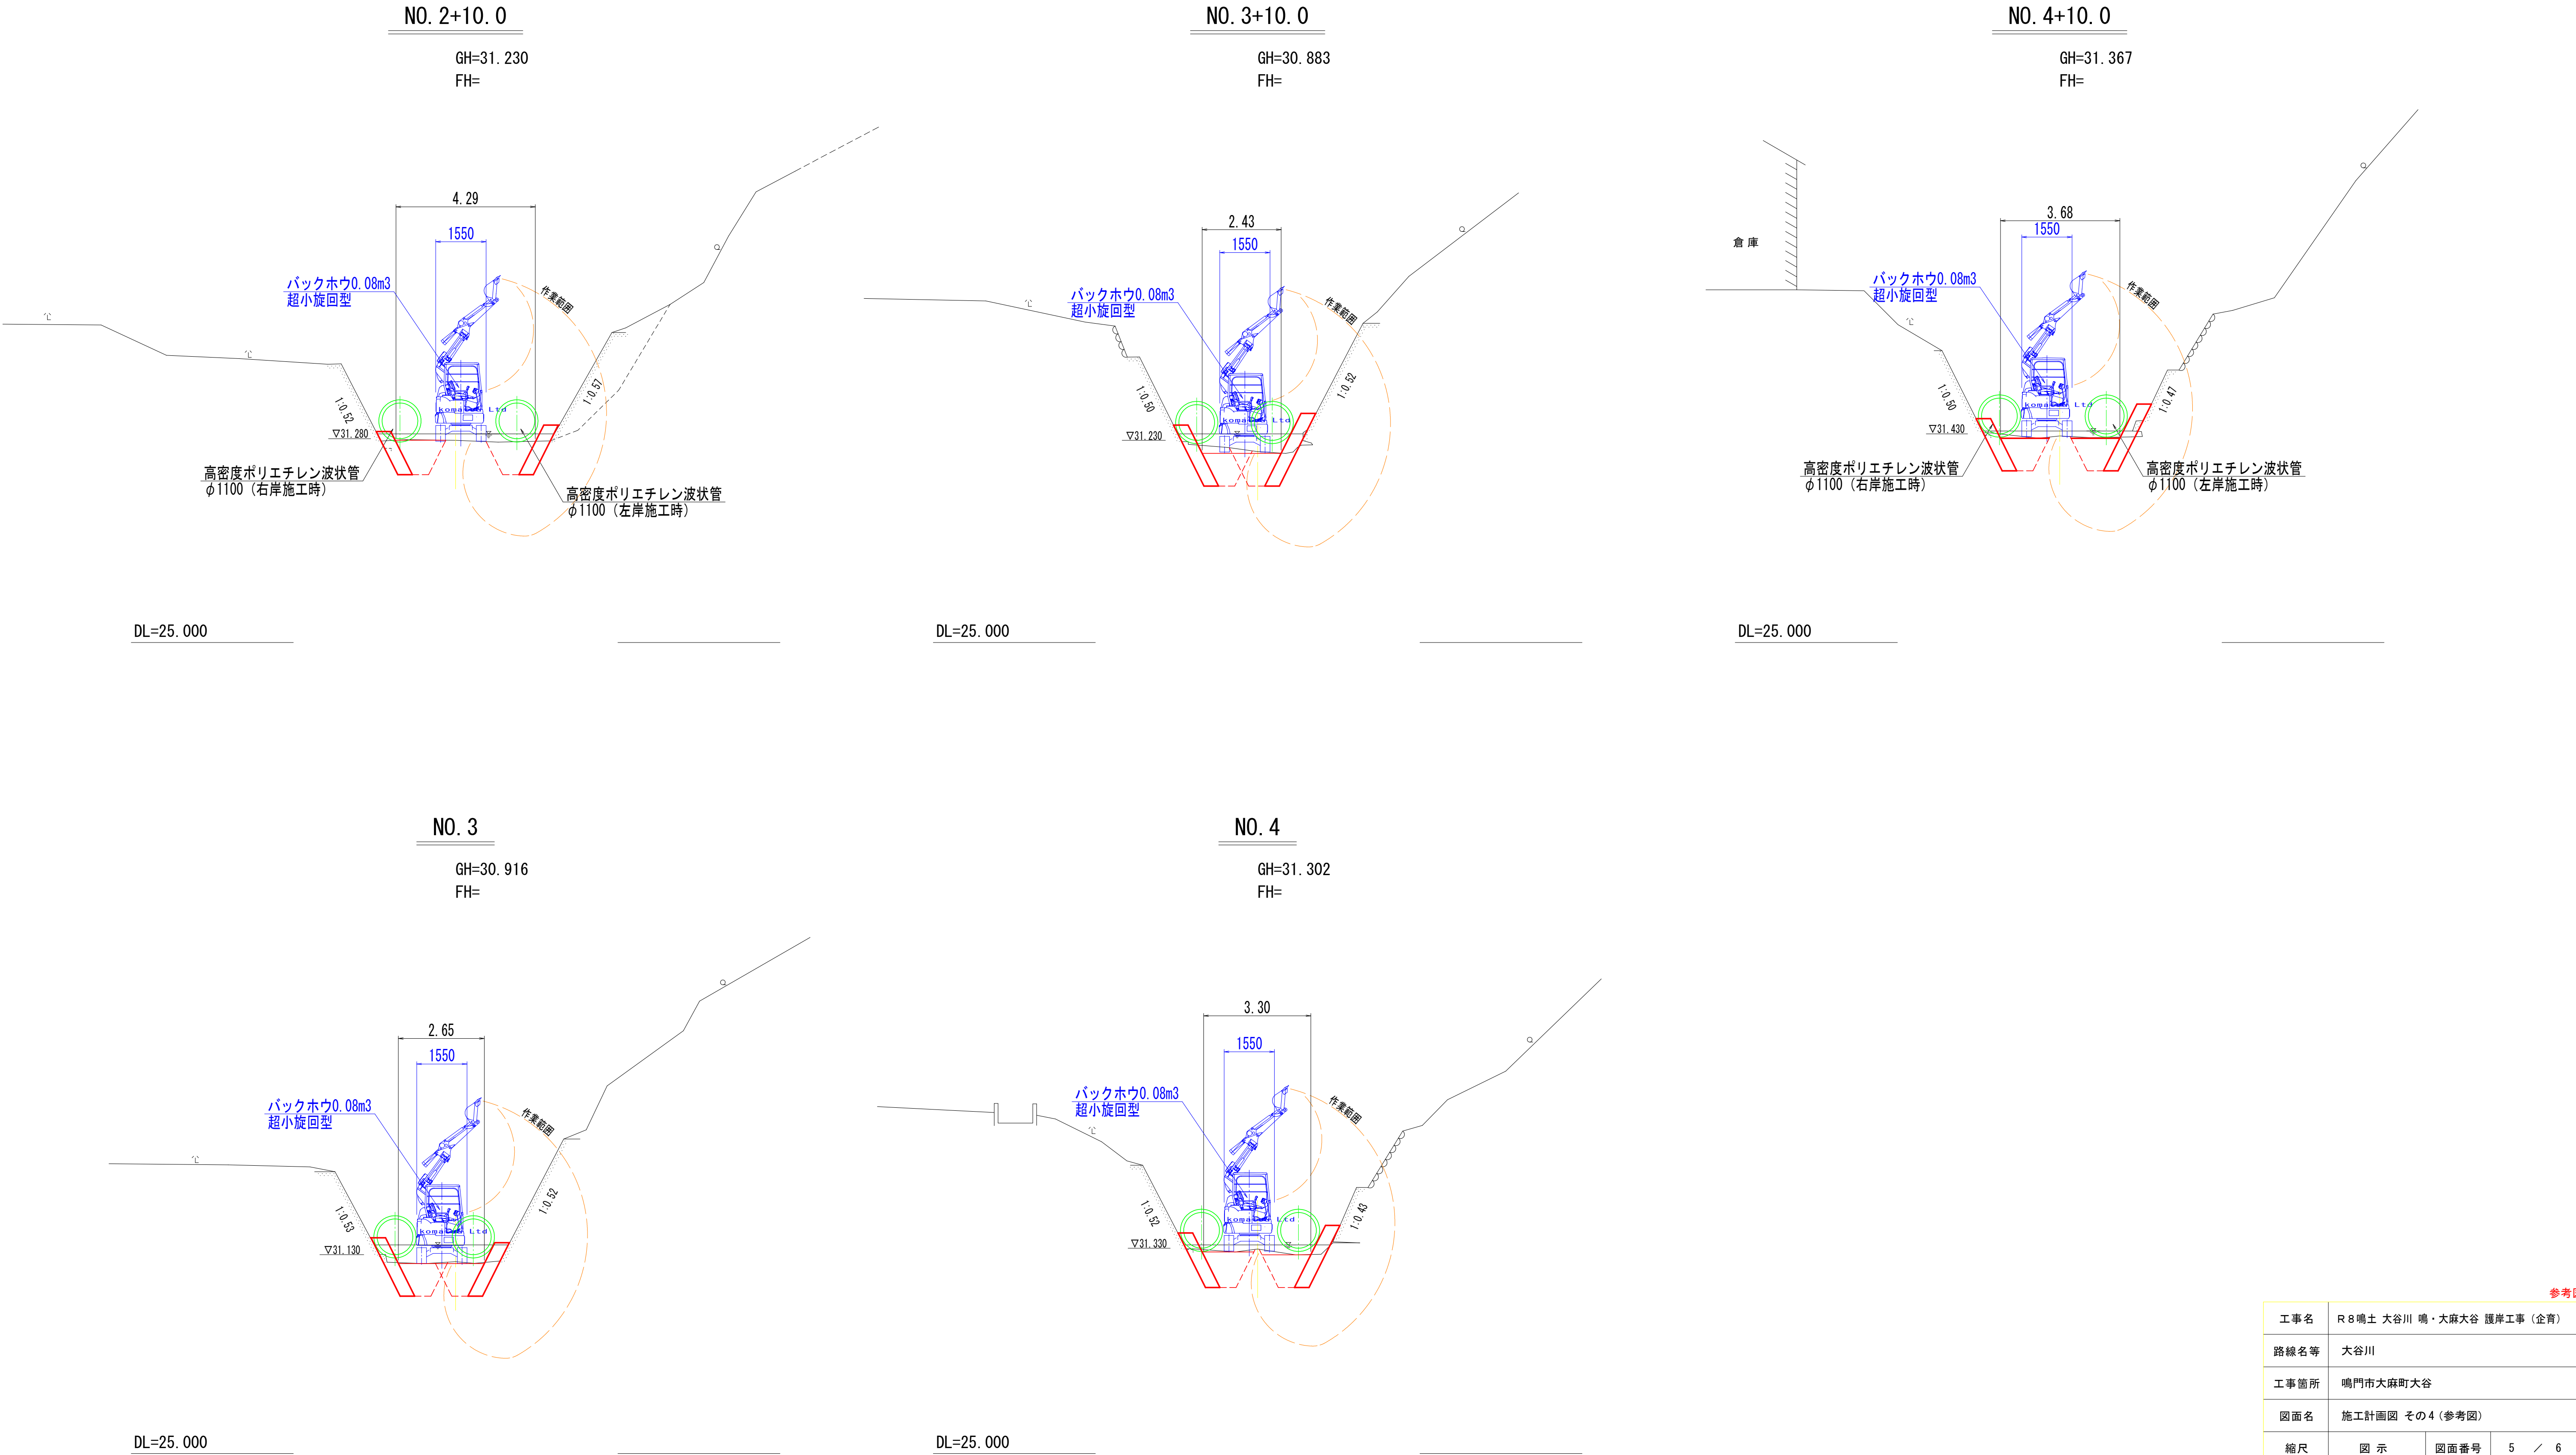


参考図

工事名	R8鳴土 大谷川 鳴・大麻大谷 護岸工事（企育）			
路線名等	大谷川			
工事箇所	鳴門市大麻町大谷			
図面名	施工計画図 その4（参考図）			
縮尺	図示	図面番号	5	/ 6
会社名				
事業者名	徳島県徳島県土整備事務所鳴門支所			

施工計画図
 その5（参考図）
 （2工区）

横断図
 S=1：100

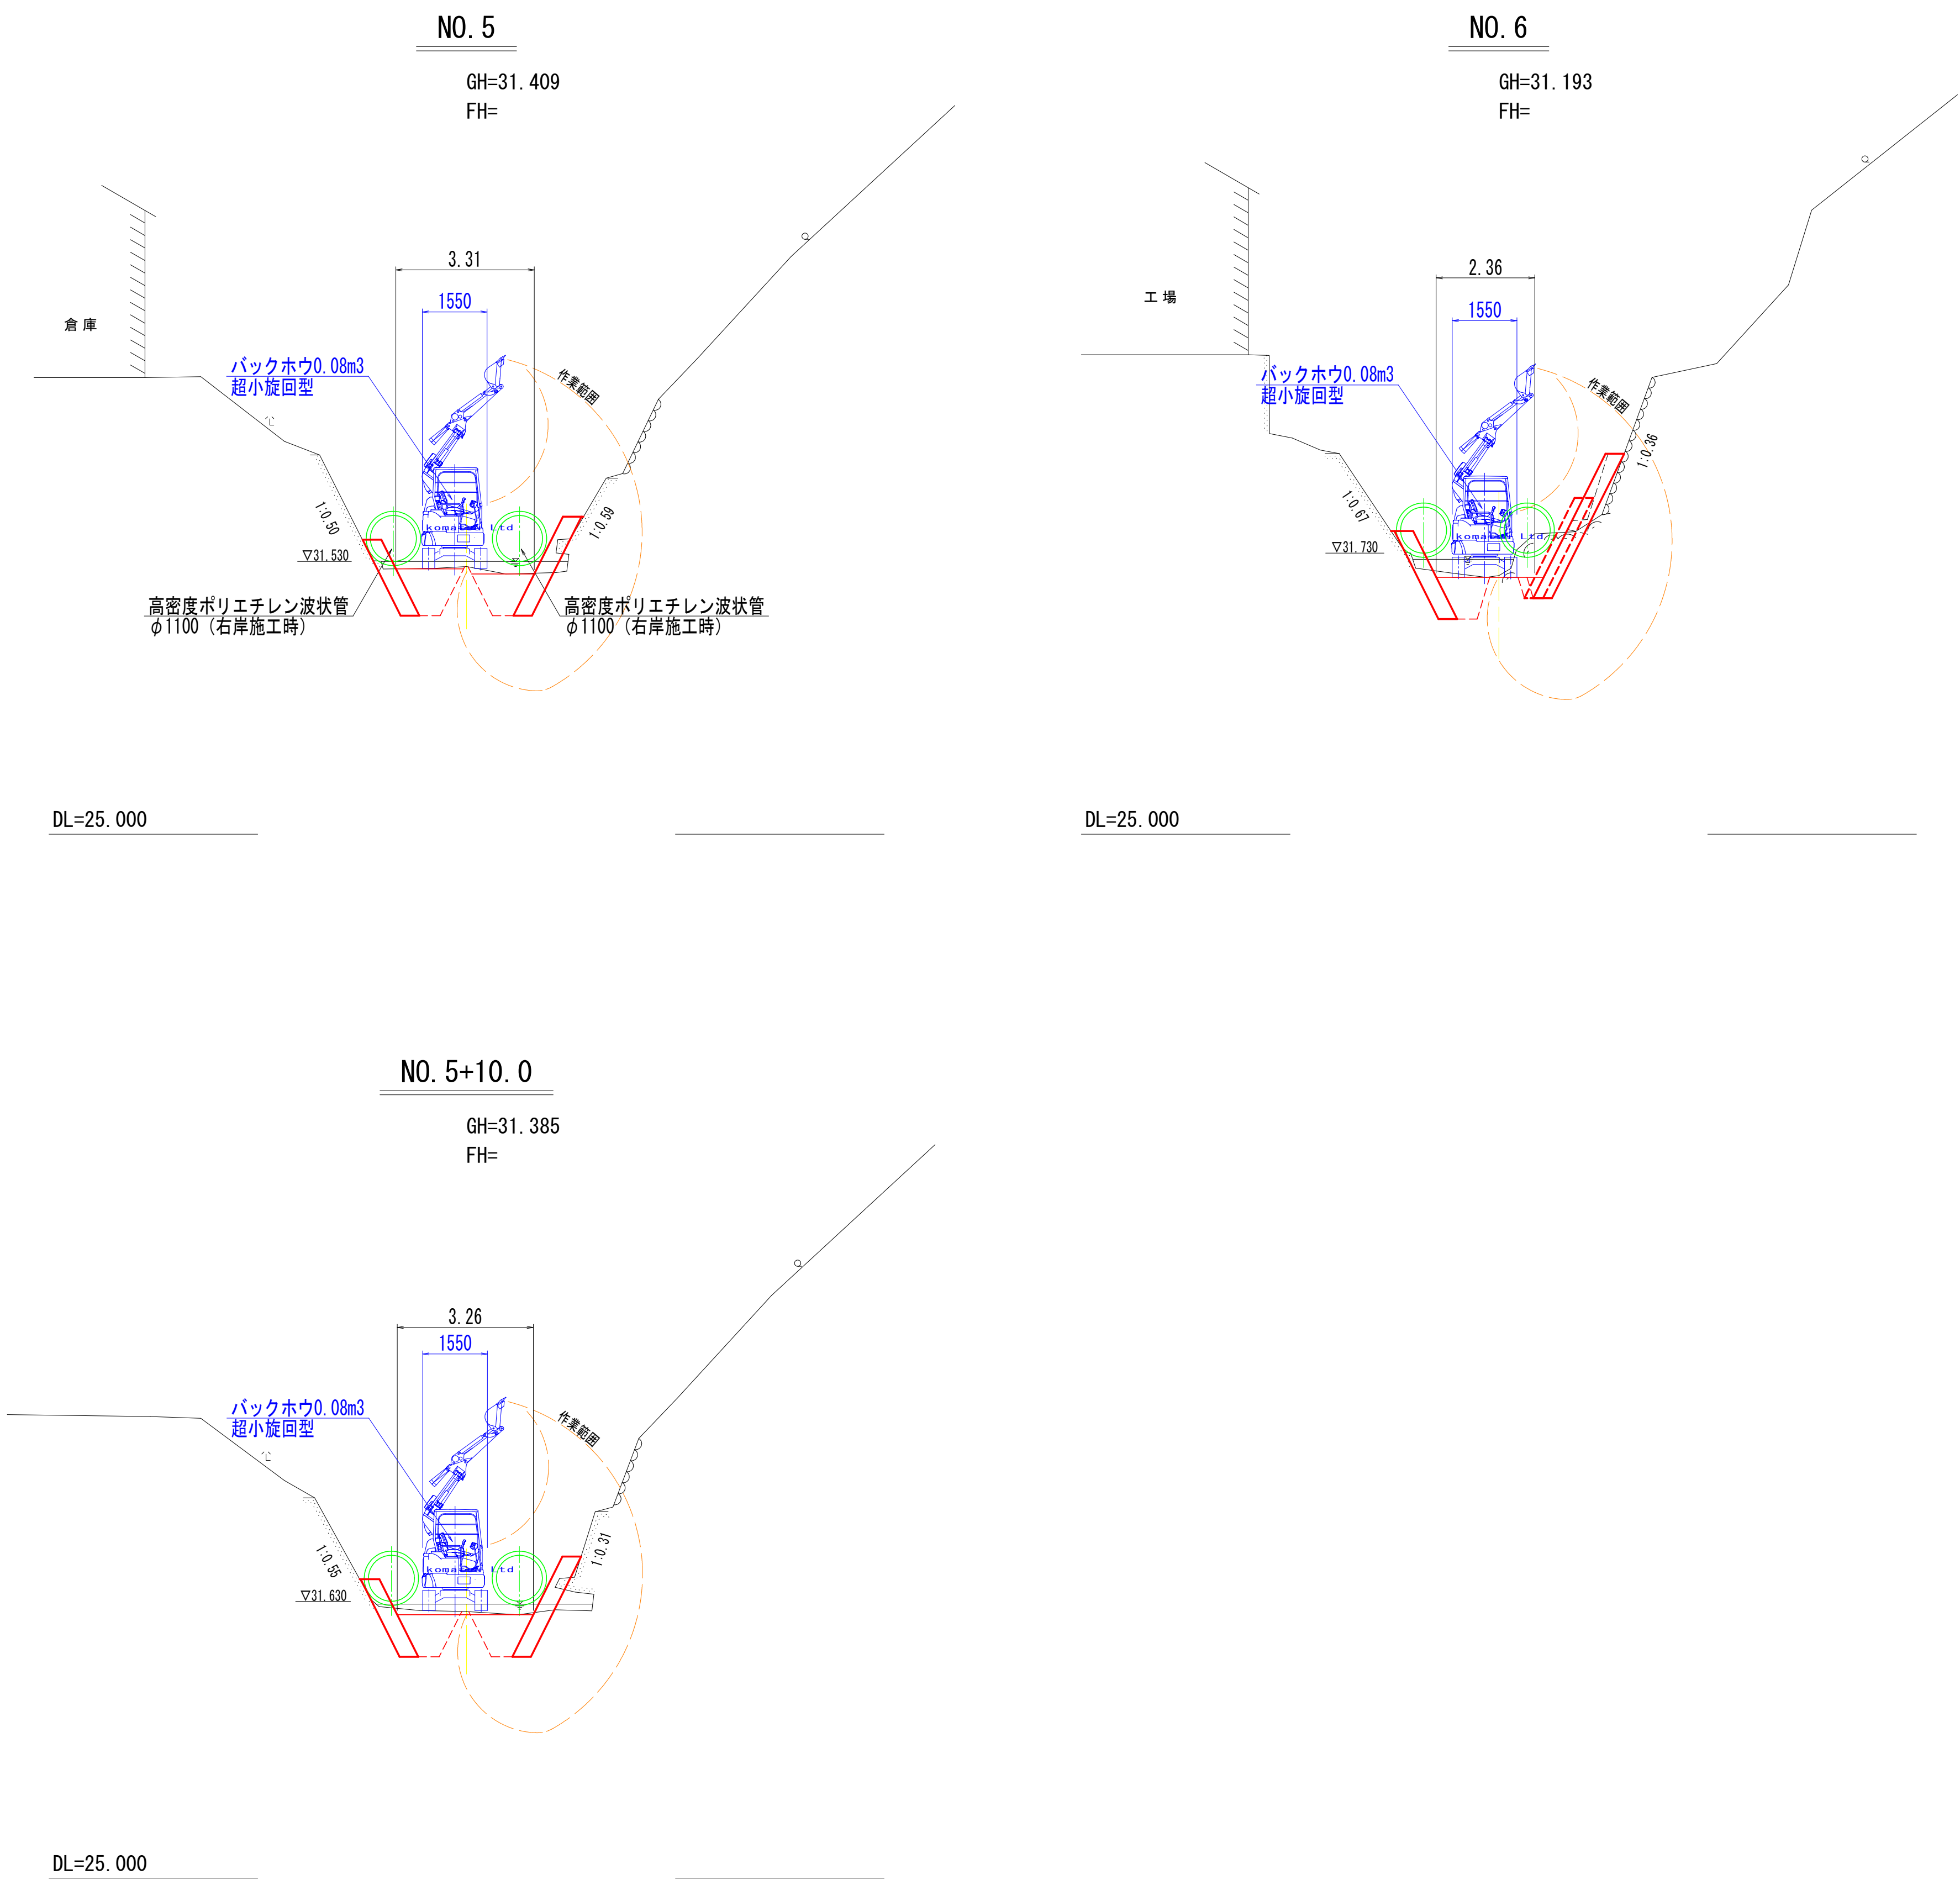

工事名	R8鳴土 大谷川 鳴・大森大谷 護岸工事（企育）			
路線名等	大谷川			
工事箇所	鳴門市大麻町大谷			
図面名	施工計画図 その5（参考図）			
縮尺	図示	図面番号	6	/ 6
会社名				
事業者名	徳島県徳島県土整備事務所鳴門支所			