


基準点座標一覧表

点 名	X 座 標	Y 座 標	Z 座 標	備 考
VS-2	130759.816	96062.917	30.657	VRS観測点
VS-5	130918.208	96328.921	37.926	VRS観測点
S-2	130790.393	96073.776	32.257	
S-3	130841.557	96081.225	30.691	
S-4	130889.937	96115.686	30.947	
S-5	130913.301	96141.373	31.434	
S-7	130929.773	96221.782	32.469	
S-8	130926.730	96251.793	32.504	
S-9	130916.904	96282.672	37.909	
S4-1	130890.230	96122.356	(34.091)	放射点(間接水準)
S7-1	130924.802	96238.468	32.571	放射点

※Z座標値は、VS-2からの直接水準観測高。

※標高与点

平面図 S=1:250
(上流側)

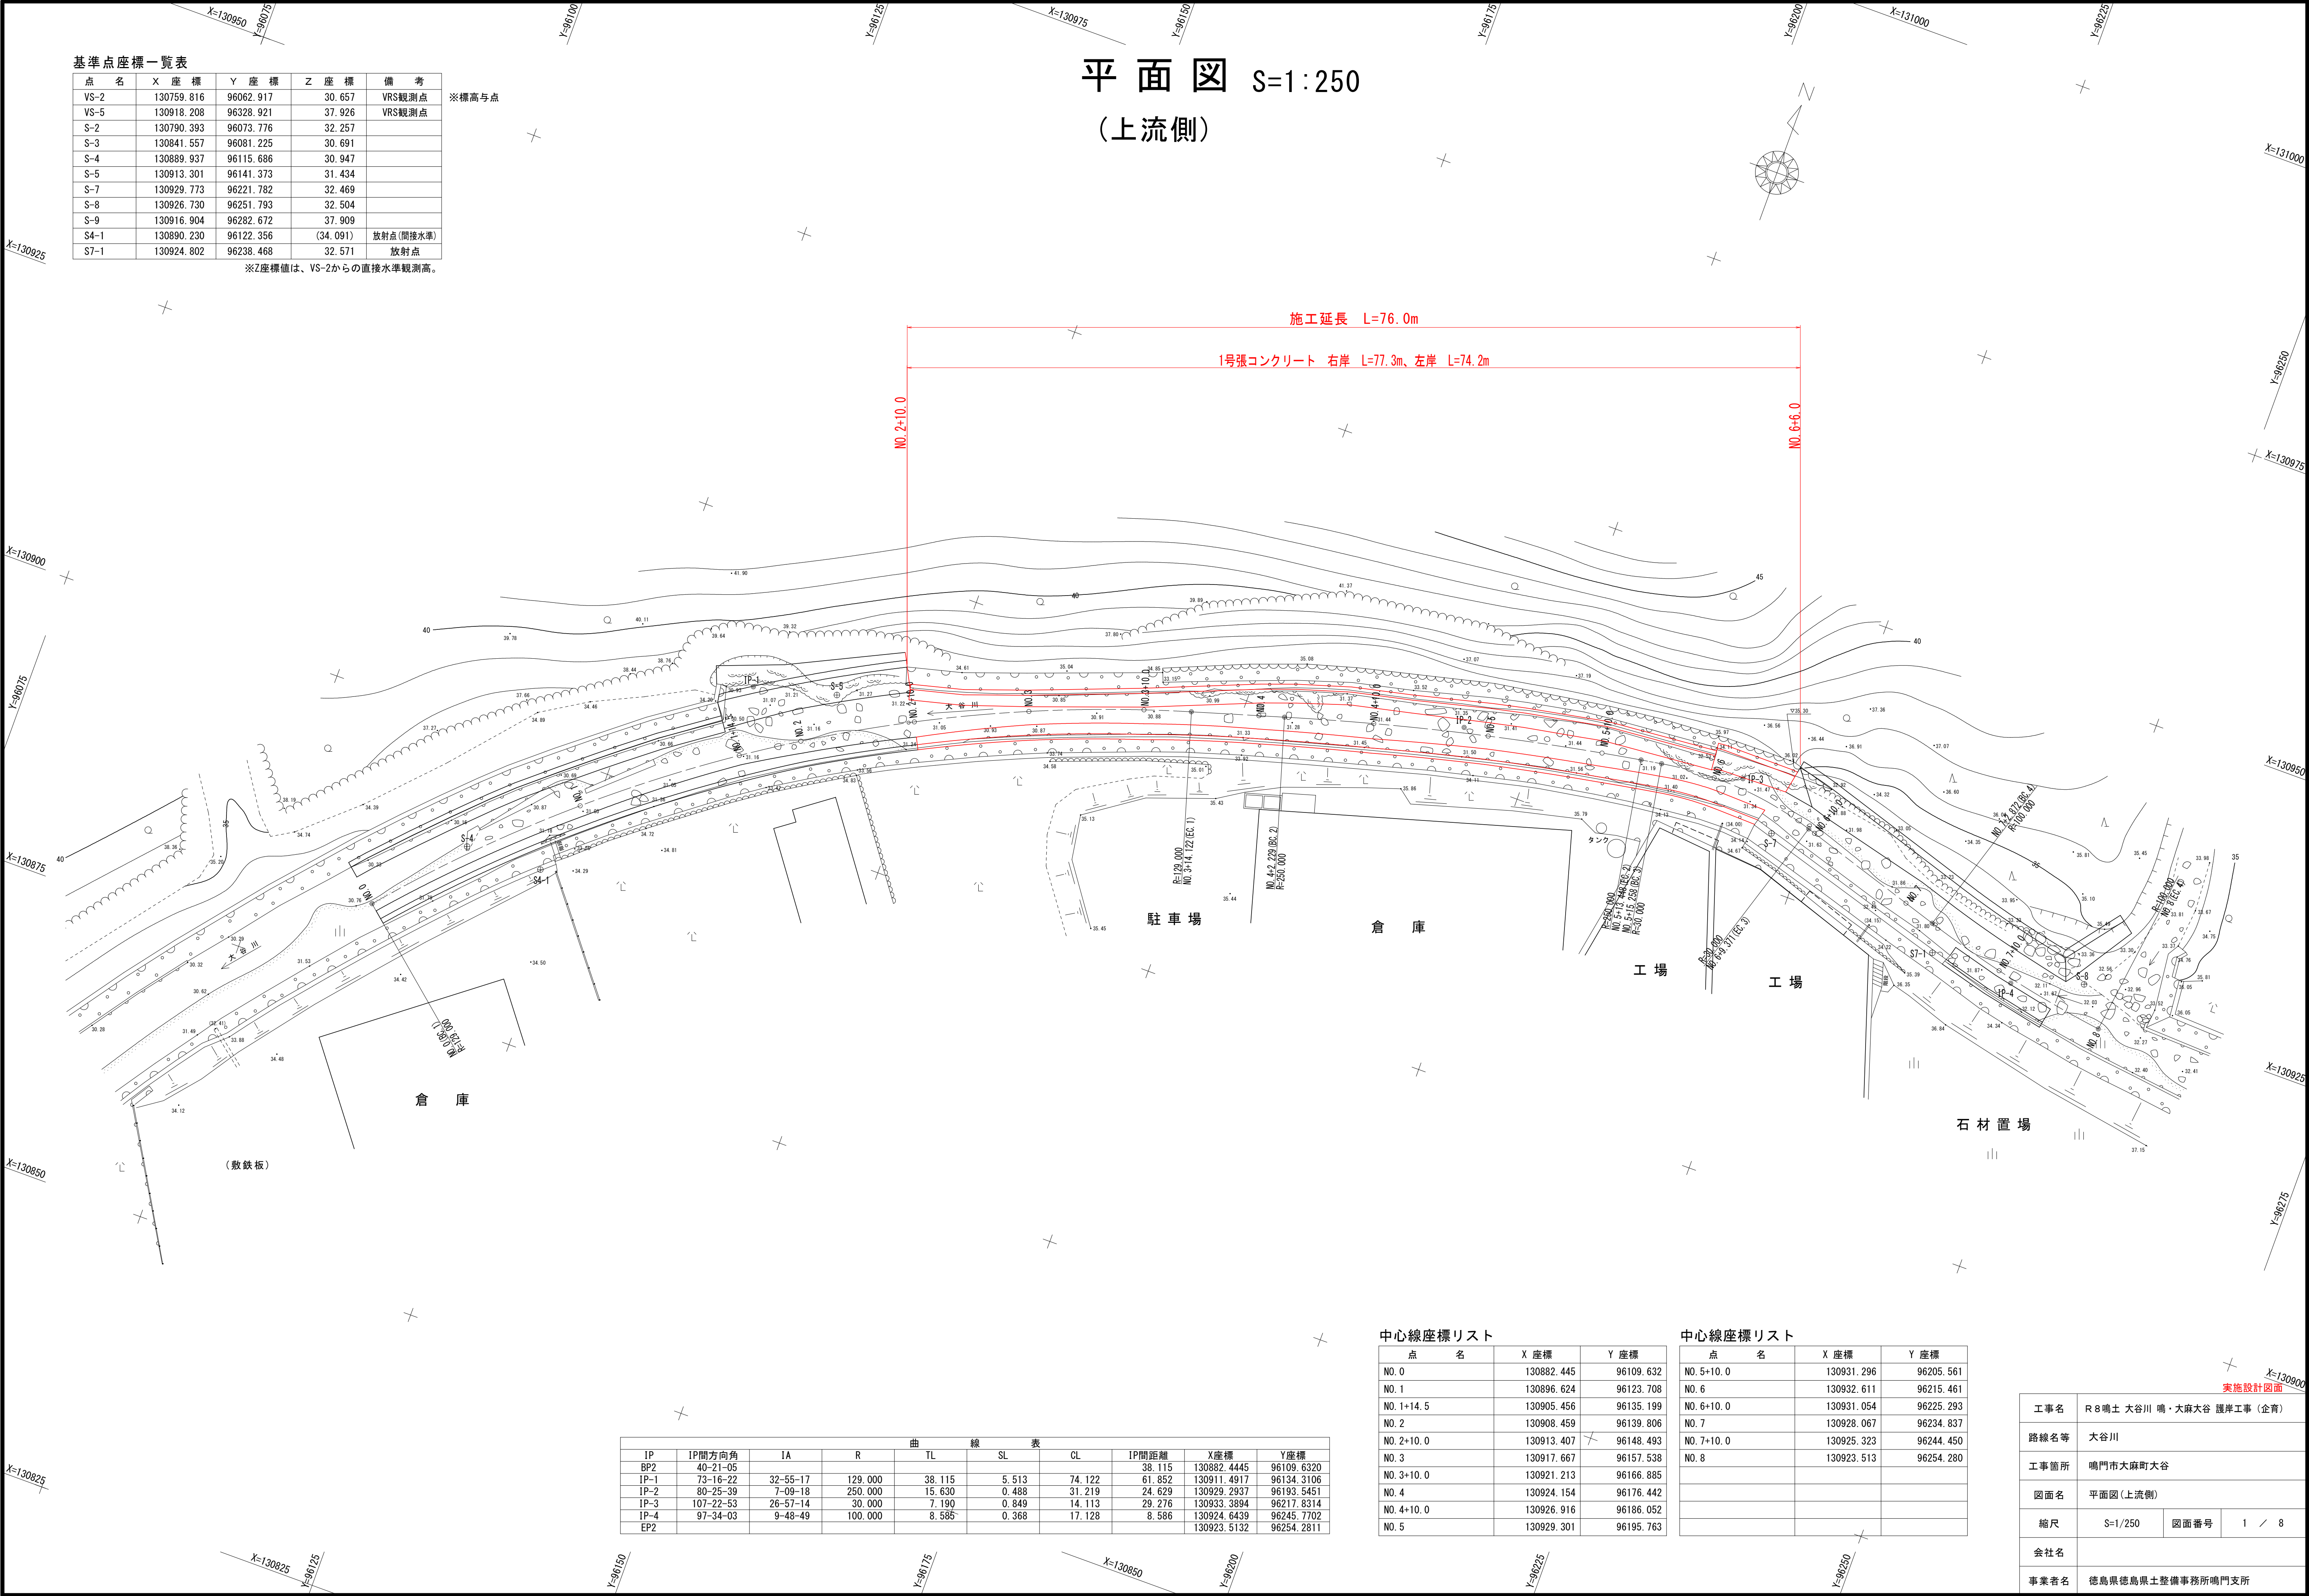

IP	IP間方向角	IA	R	TL	SL	CL	IP間距離	X座標	Y座標
BP2	40-21-05						38.115	130882.4445	96109.6320
IP-1	73-16-22	32-55-17	129.000	38.115	5.513	74.122	61.852	130911.4917	96134.3106
IP-2	80-25-39	7-09-18	250.000	15.630	0.488	31.219	24.629	130929.2937	96193.5451
IP-3	107-22-53	26-57-14	30.000	7.190	0.849	14.113	29.276	130933.3894	96217.8314
IP-4	97-34-03	9-48-49	100.000	8.585	0.368	17.128	8.586	130924.6439	96245.7702
EP2								130923.5132	96254.2811

中心線座標リスト

点 名	X 座標	Y 座標
NO. 0	130882.445	96109.632
NO. 1	130896.624	96123.708
NO. 1+14.5	130905.456	96135.199
NO. 2	130908.459	96139.806
NO. 2+10.0	130913.407	96148.493
NO. 3	130917.667	96157.538
NO. 3+10.0	130921.213	96166.885
NO. 4	130924.154	96176.442
NO. 4+10.0	130926.916	96186.052
NO. 5	130929.301	96195.763

中心線座標リスト


点 名	X 座標	Y 座標
NO. 5+10.0	130931.296	96205.561
NO. 6	130932.611	96215.461
NO. 6+10.0	130931.054	96225.293
NO. 7	130928.067	96234.837
NO. 7+10.0	130925.323	96244.450
NO. 8	130923.513	96254.280

工事名	R 8 鳴土 大谷川 鳴・大麻大谷 護岸工事 (企育)		
路線名等	大谷川		
工事箇所	鳴門市大麻町大谷		
図面名	平面図(上流側)		
縮尺	S=1/250	図面番号	1 / 8
会社名			
事業者名	徳島県徳島県土整備事務所鳴門支所		

縦断図
(上流側)

VS=1:100

HS=1:250

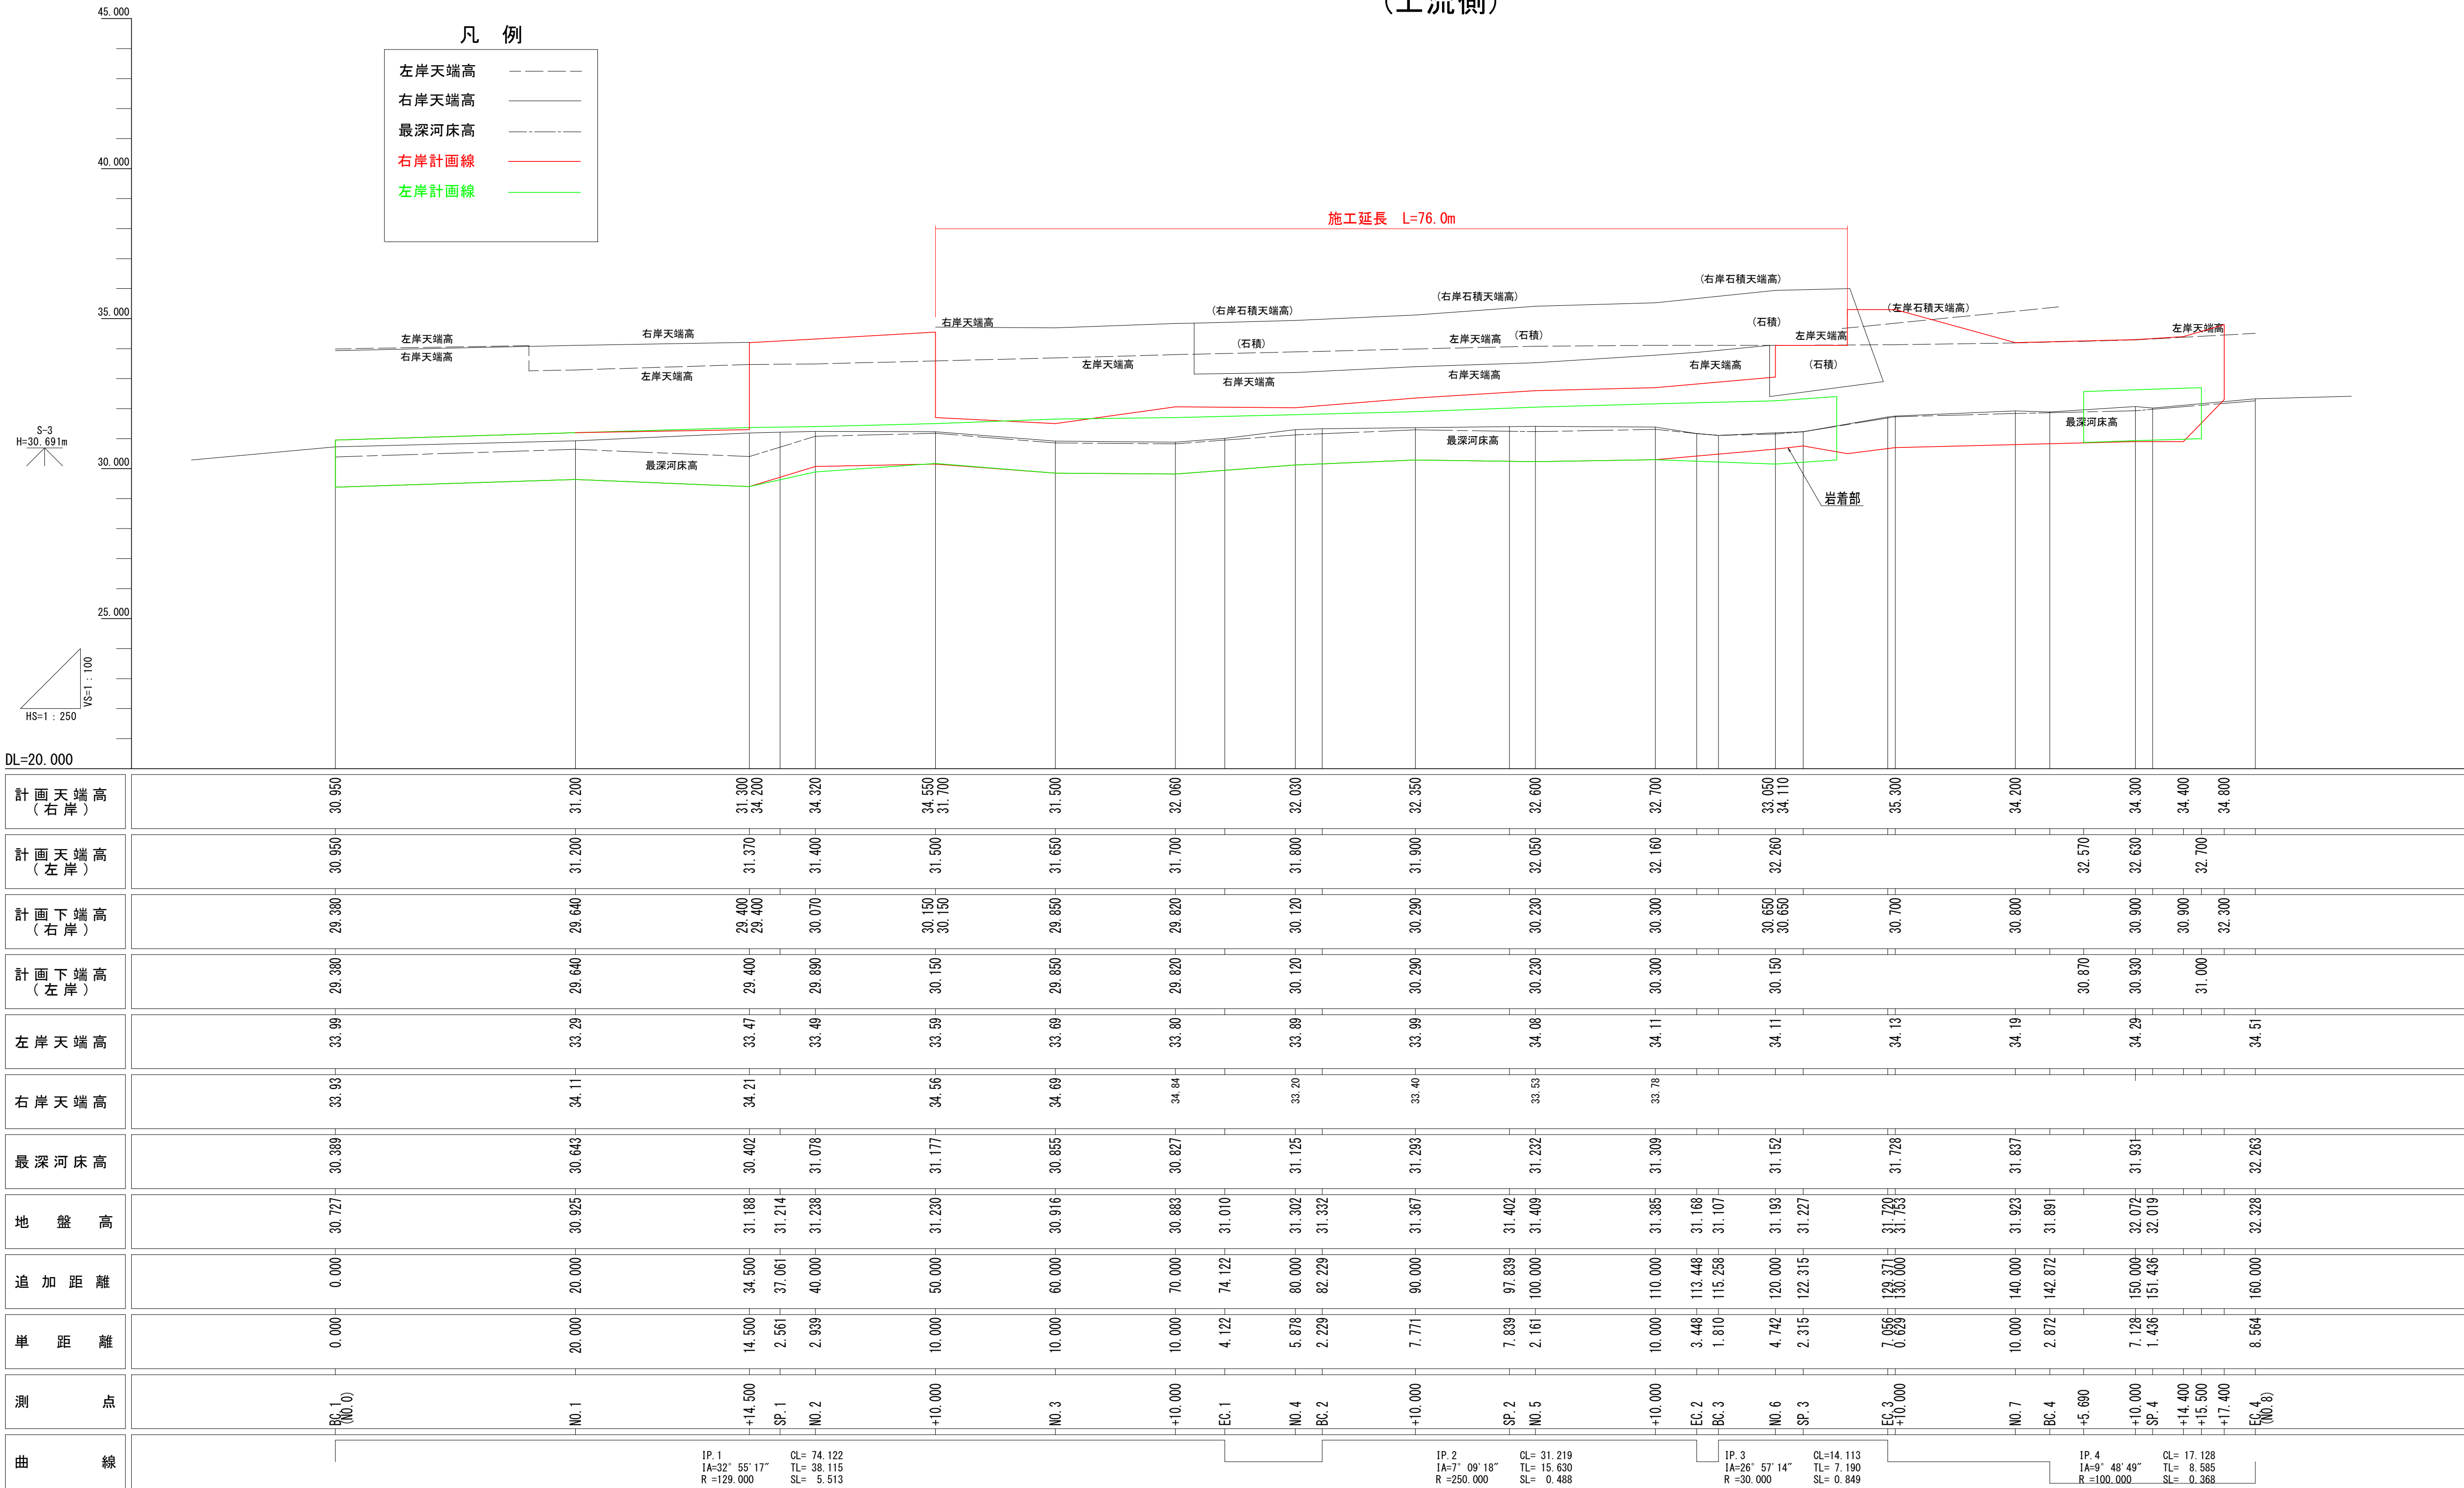


実施設計図面

工事名	R8端土 大谷川 鳴・大森大谷 護岸工事 (企有)		
路線名等	大谷川		
工事箇所	鳴門市大麻町大谷		
図面名	縦断面 (上流側)		
縮尺	VS=1/100 HS=1/250	図面番号	2 / 8
会社名			
事業者名	徳島県徳島県土整備事務所鳴門支所		


標準断面図 S=1:100
(上流側)

NO. 2 付近

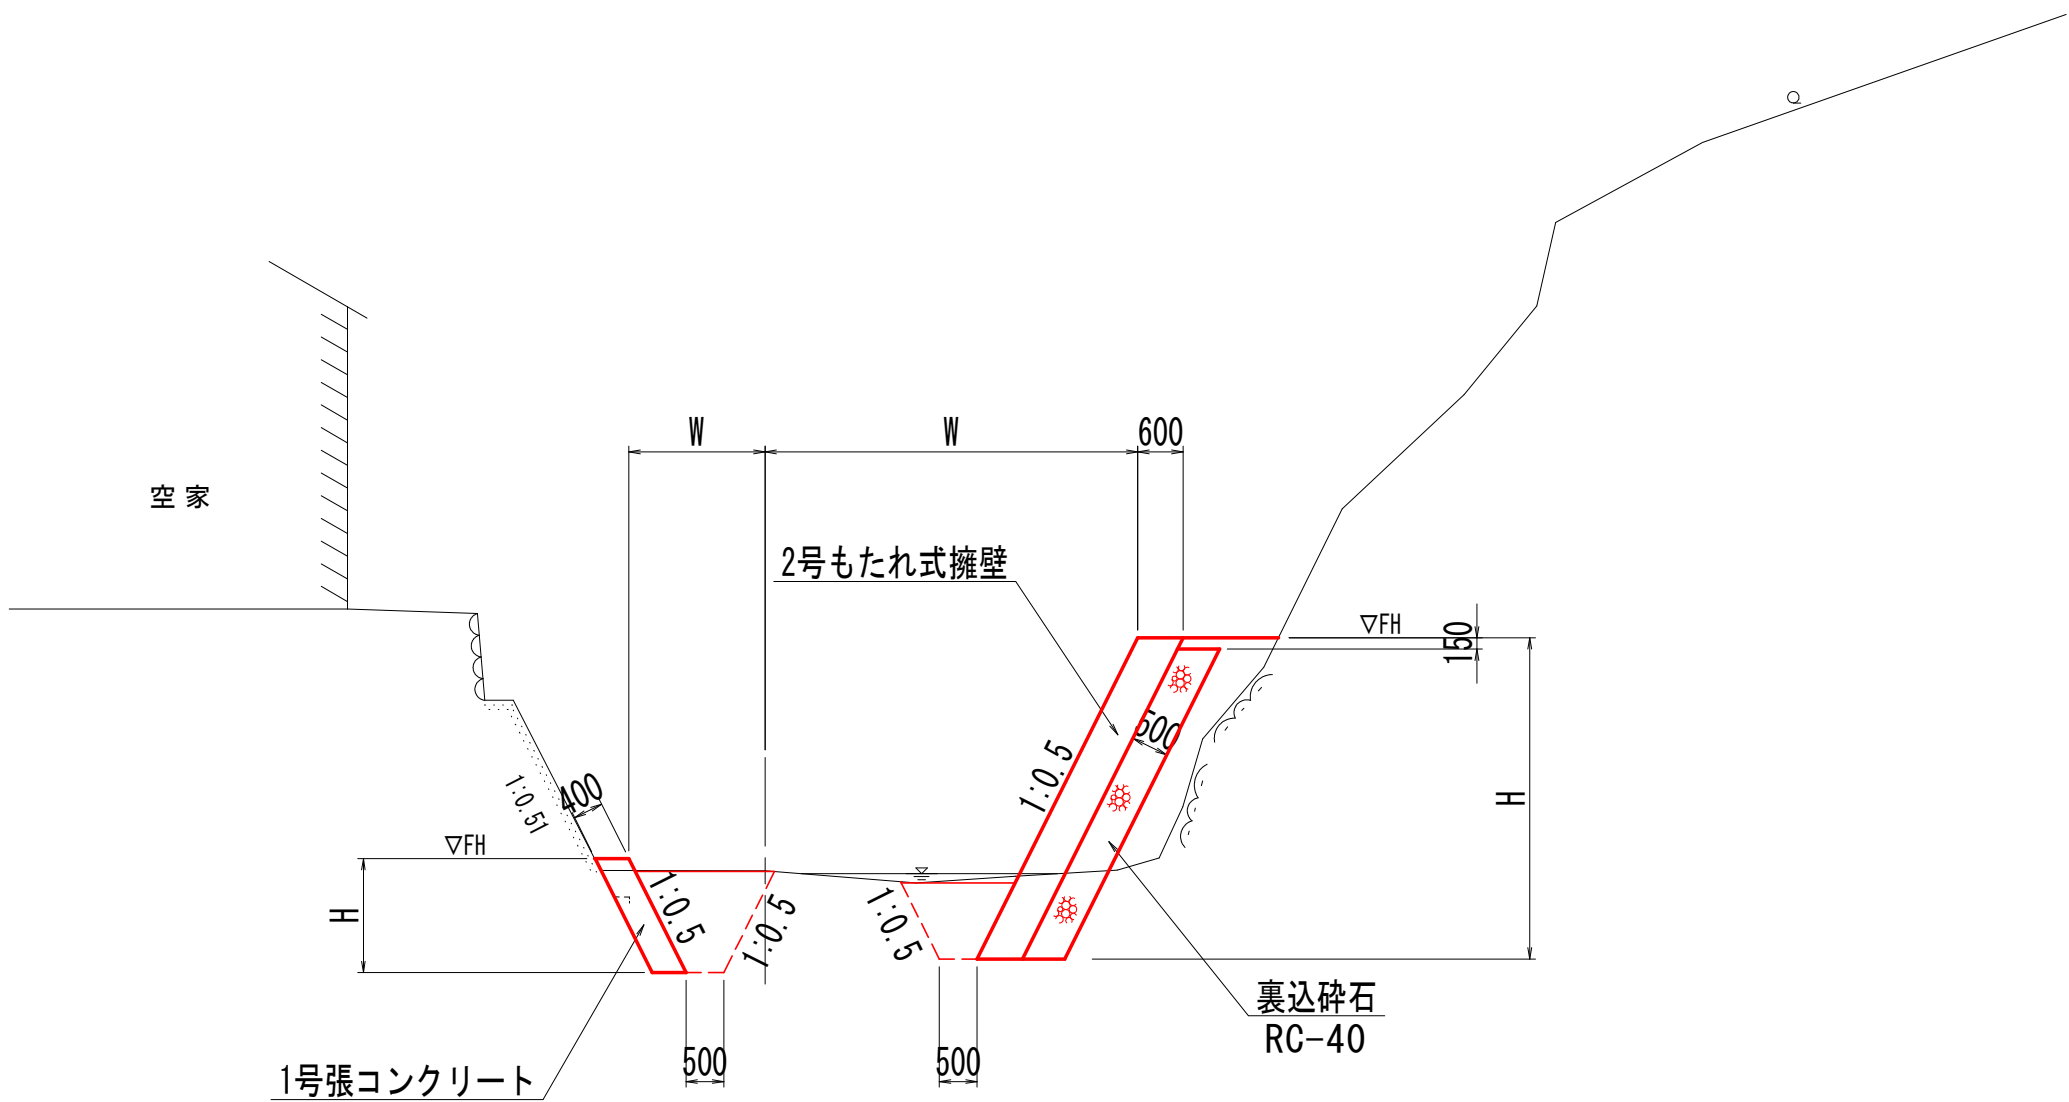

DL=25.000

NO. 5+10.0 付近

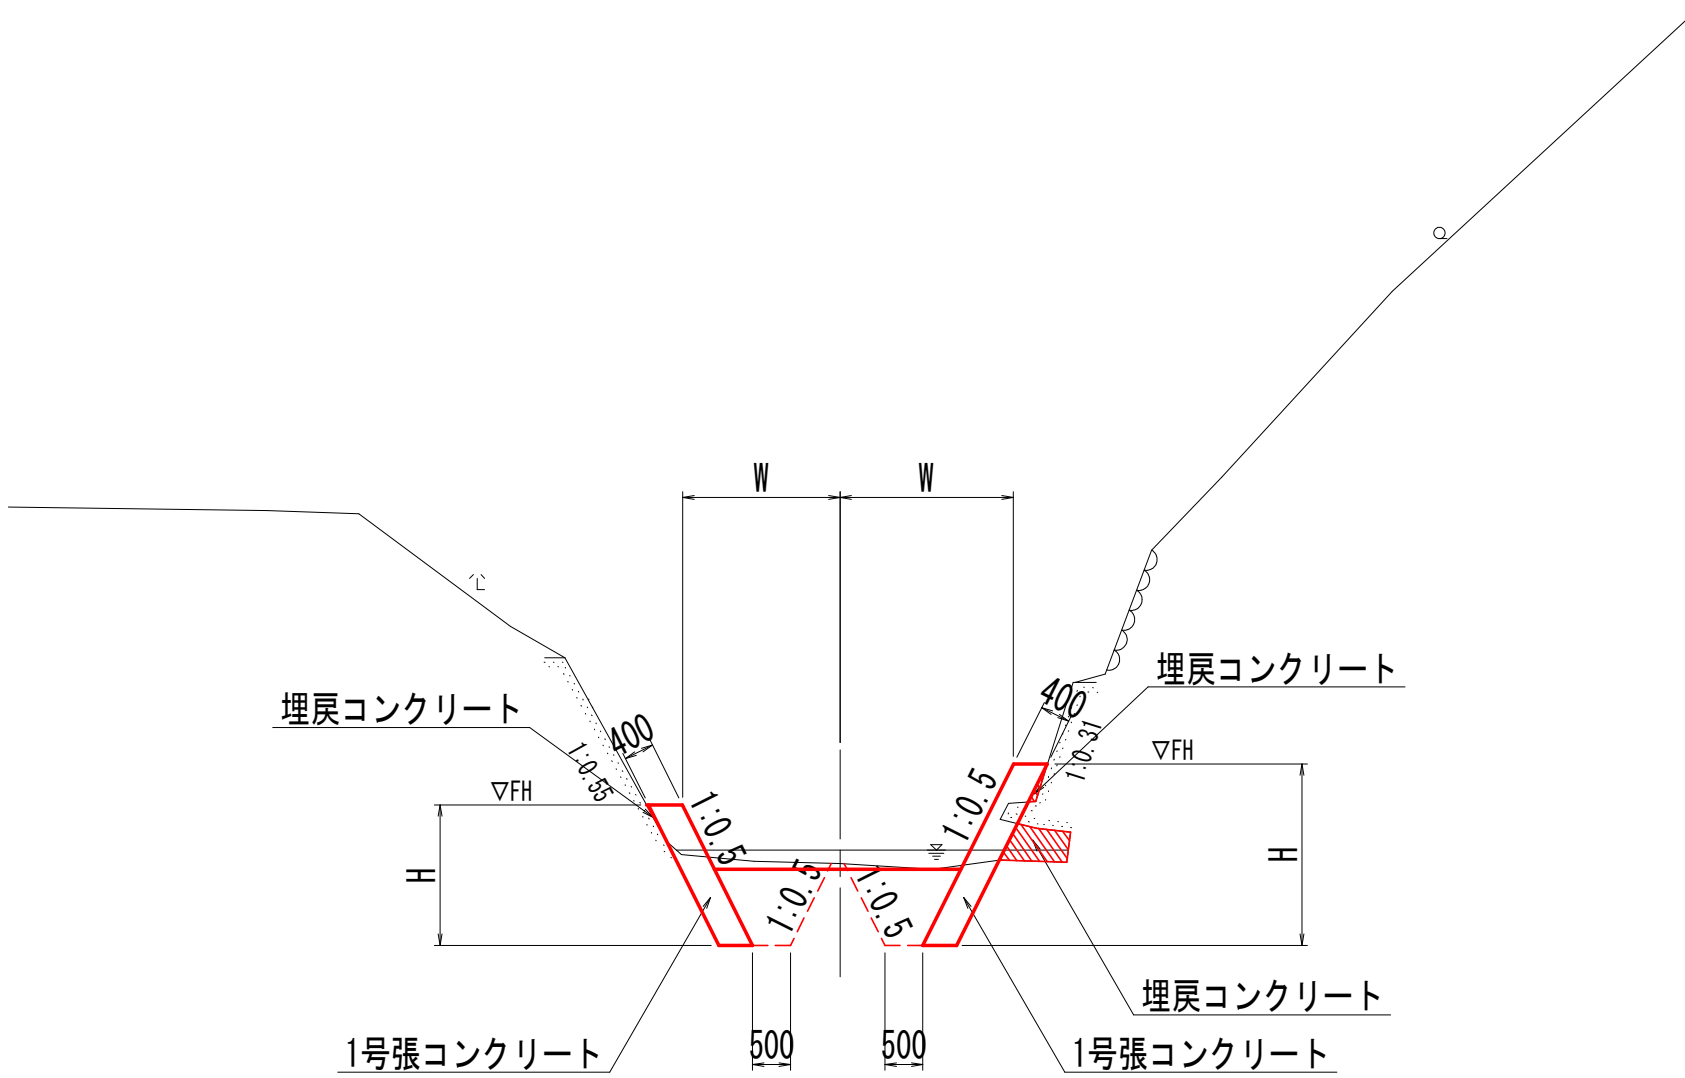


DL=25.000


- 注記) 1. 横断幅Wは、張コンクリート厚さが0.4m以上となる位置に設定すること。
2. 張コンクリートと既設護岸の隙間は、埋戻コンクリートを充填すること。
3. 既設護岸下部の空隙部は、埋戻コンクリートを充填すること。
4. 埋戻コンクリートは張コンクリートと同時打設とすること。

実施設計図面				
工事名	R 8鳴土 大谷川 鳴・大森大谷 護岸工事 (企育)			
路線名等	大谷川			
工事箇所	鳴門市大麻町大谷			
図面名	標準断面図 (上流側)			
縮尺	S=1/100	図面番号	3	/ 8
会社名				
事業者名	徳島県徳島県土整備事務所鳴門支所			


横断図（1/3） S=1:100
(上流側)

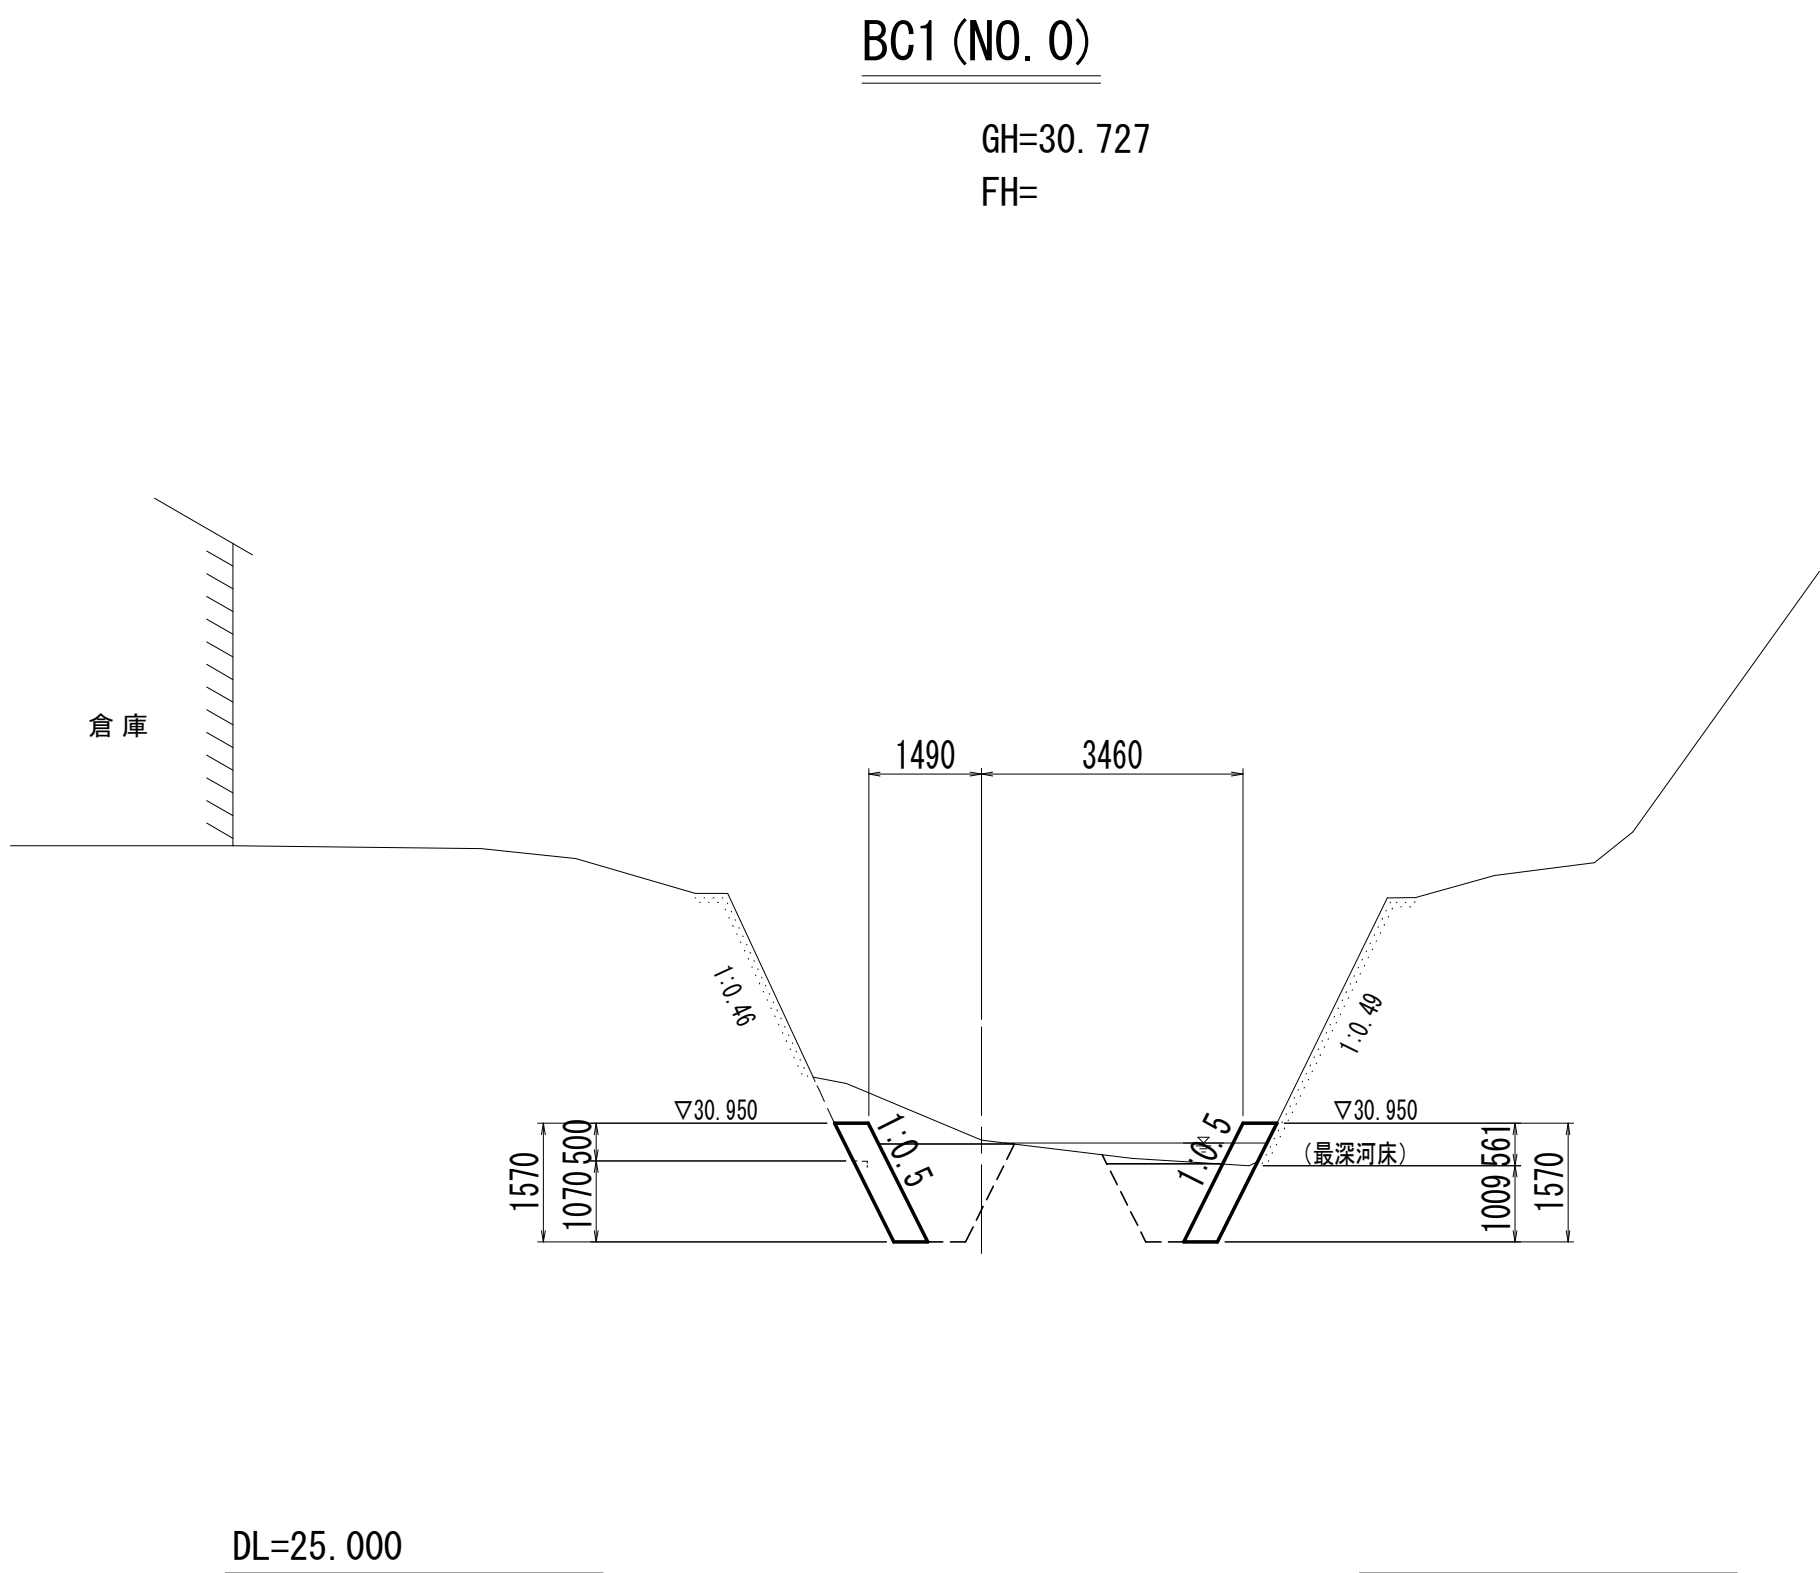


名 称			左岸	右岸
河川土工	築堤盛土	2.5m未満		
		2.5m以上4.0m未満		
		4.0m以上		
	片切掘削	土砂		
		軟岩		
	小規模掘削	土砂		
作業土工		軟岩		
	水中掘削	土砂		
		軟岩		
	切土法面整形			
	擁壁護岸工			
	床掘標準	土砂		
本体	床掘	軟岩		
	1m以上2m未満	土砂		
	床掘(小規模)	土砂	3.0	1.6
	床掘B'片切	軟岩		
		土砂		
	埋戻	1m≦W1<4m		
埋戻			1.5	1.0
(小規模)				
埋戻コンクリート				
表面処理			0.6	0.6

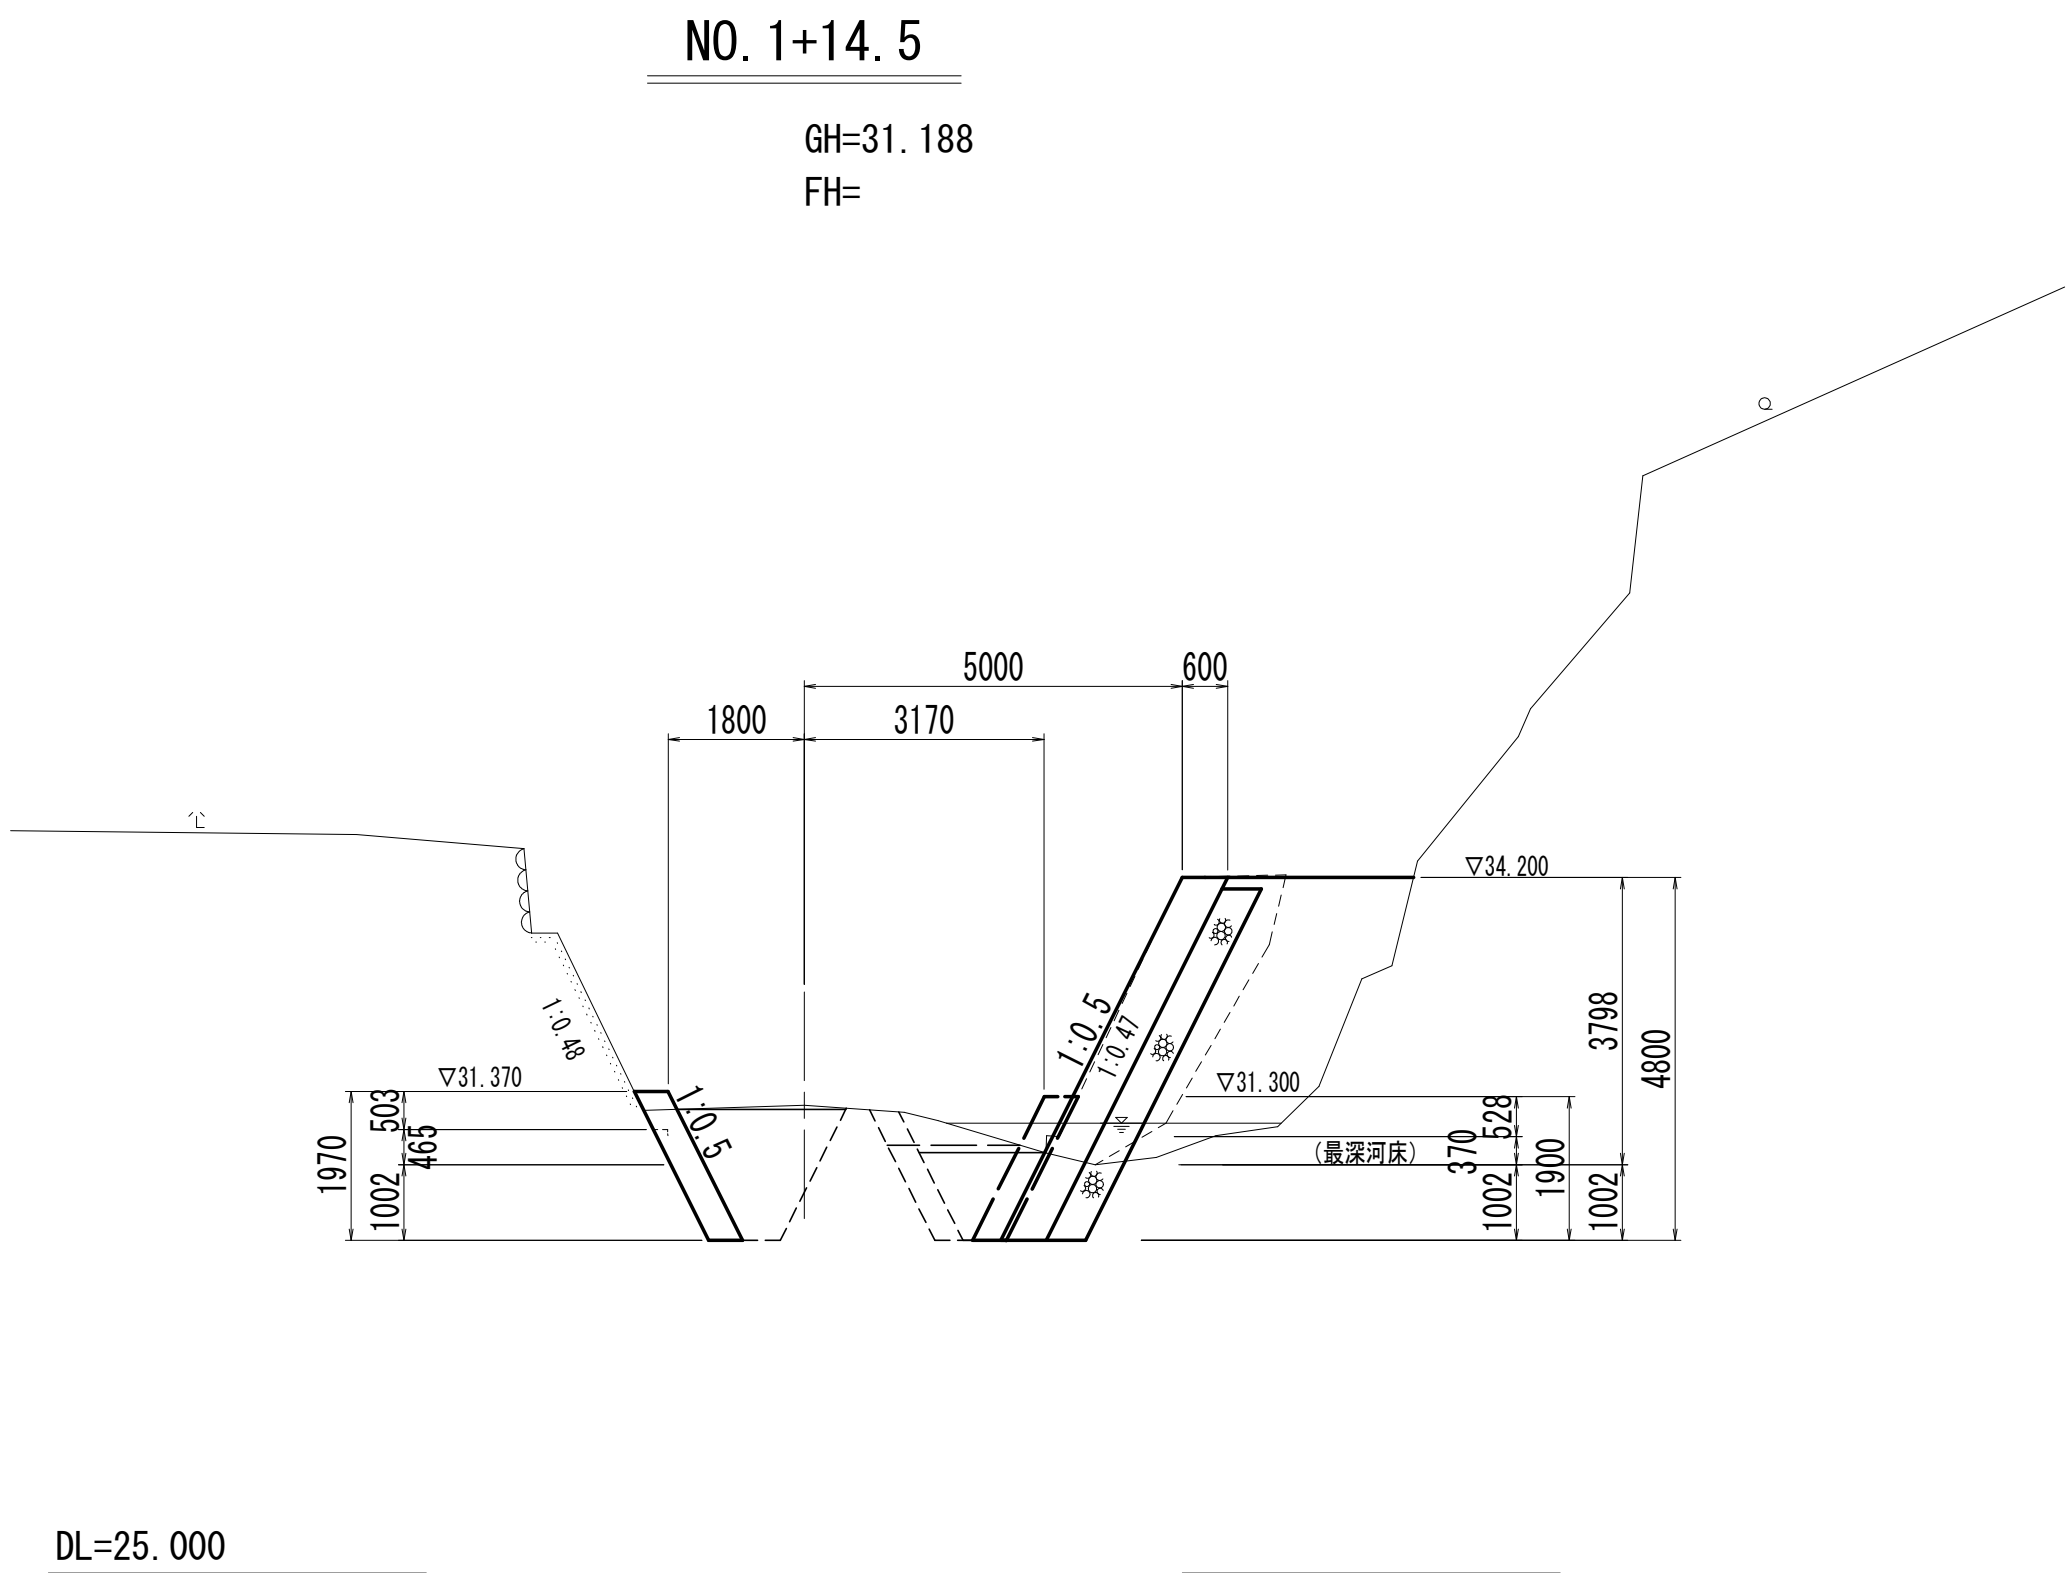

名 称			左岸	右岸
河川土工	築堤盛土	2.5m未満		7.1
		2.5m以上4.0m未満		
		4.0m以上		
	片切掘削	土砂		
		軟岩		
	小規模掘削	土砂		
作業土工		軟岩		
	水中掘削	土砂		
		軟岩		
	切土法面整形			
	擁壁護岸工			
	床掘標準	土砂		
本体	床掘	軟岩		
	1m以上2m未満	土砂		
	床掘(小規模)	土砂	3.2	2.5(2.9)
	床掘B'片切	軟岩		
		土砂		
	埋戻	1m≦W1<4m		
埋戻			2.4	1.4(1.3)
(小規模)				
埋戻コンクリート				
表面処理			0.6	0.6

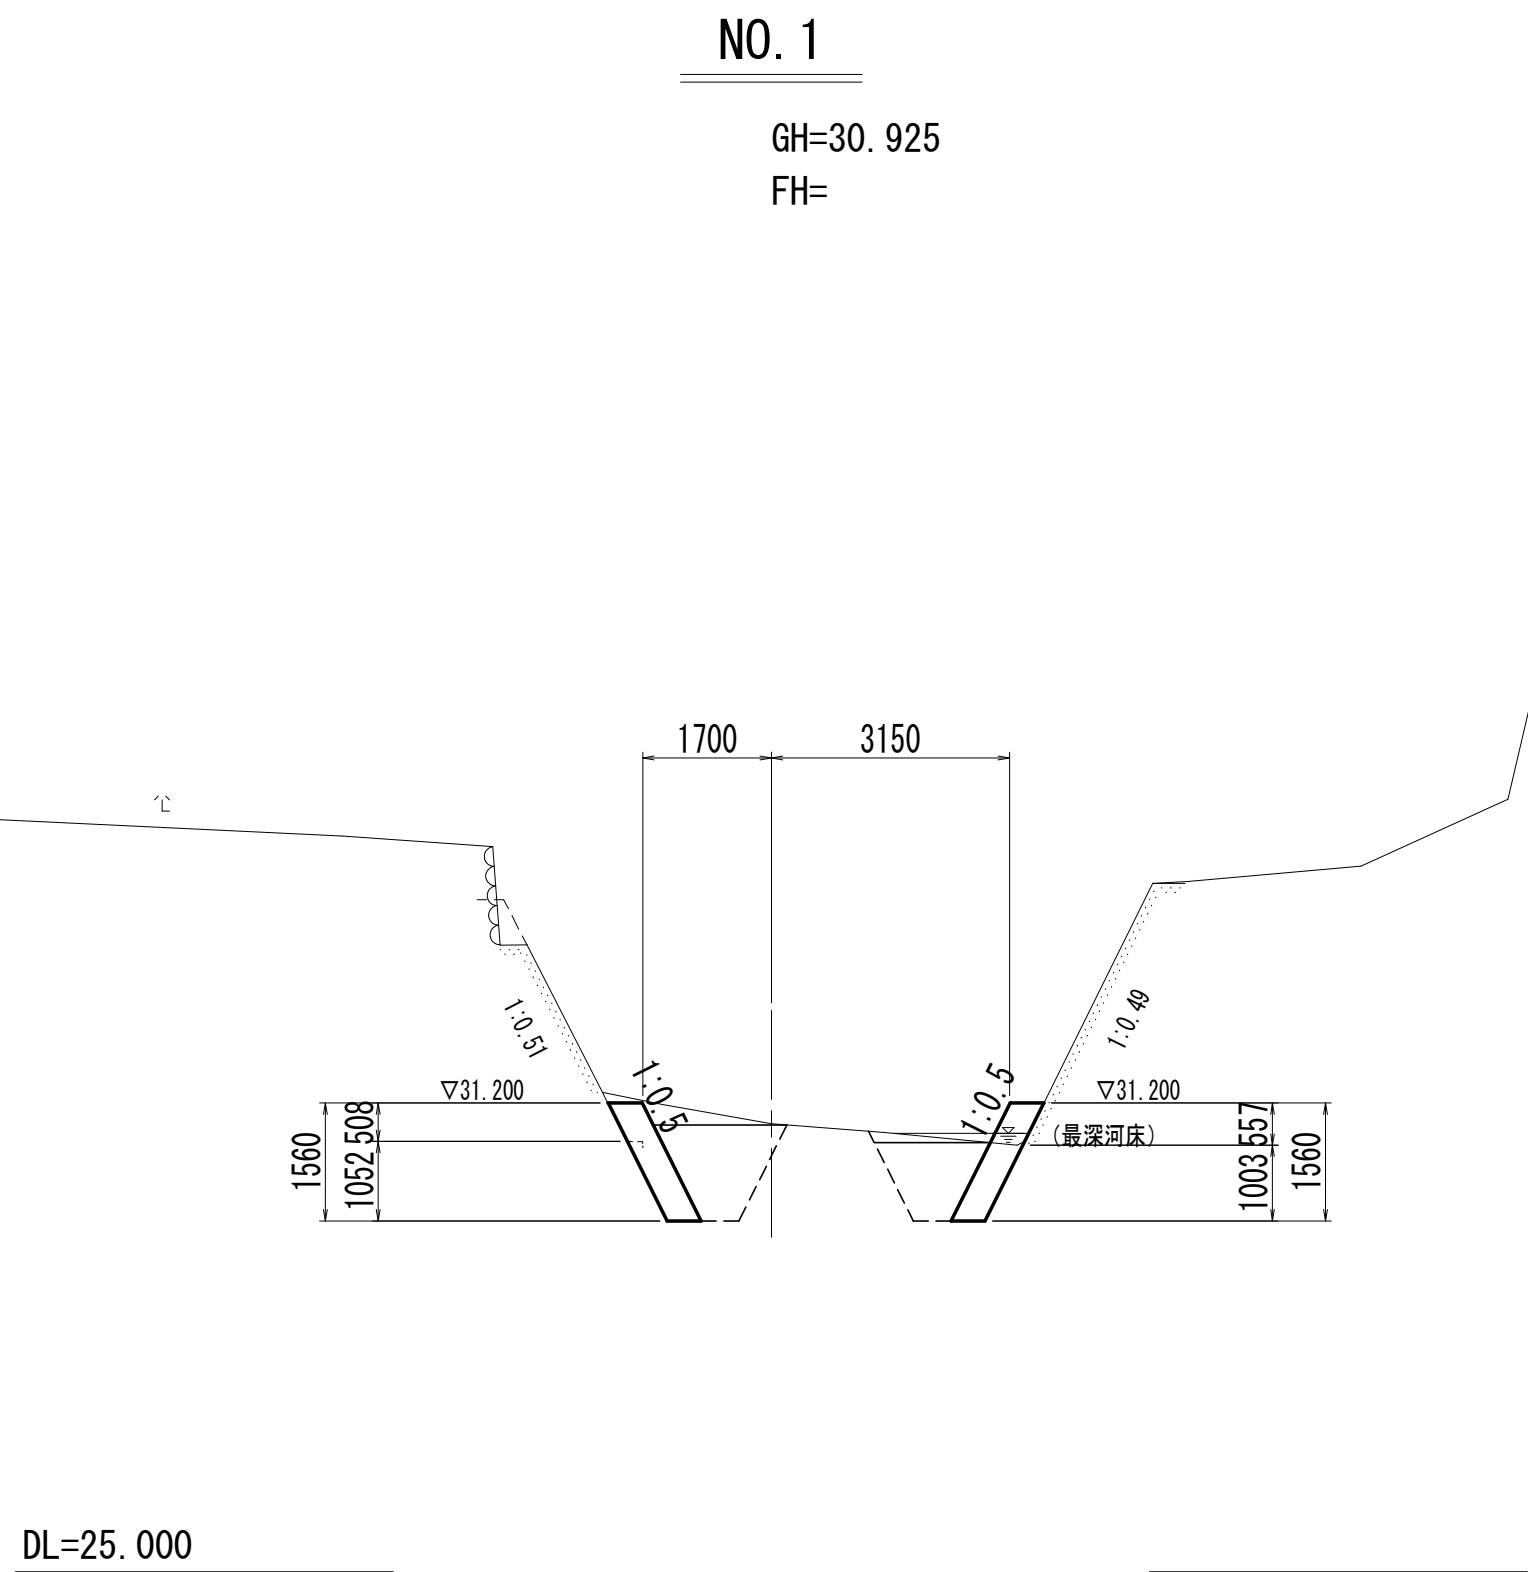

名 称			左岸	右岸
河川土工	築堤盛土	2.5m未満		
		2.5m以上4.0m未満		
		4.0m以上		
	片切掘削	土砂		
		軟岩		
	小規模掘削	土砂		
作業土工		軟岩		
	水中掘削	土砂		
		軟岩		
	切土法面整形			
	擁壁護岸工			
	床掘標準	土砂		
本体	床掘	軟岩		
	1m以上2m未満	土砂		
	床掘(小規模)	土砂	2.4	1.6
	床掘B'片切	軟岩		
		土砂		
	埋戻	1m≦W1<4m		
埋戻			1.4	1.1
(小規模)				
埋戻コンクリート				
表面処理			0.6	0.6

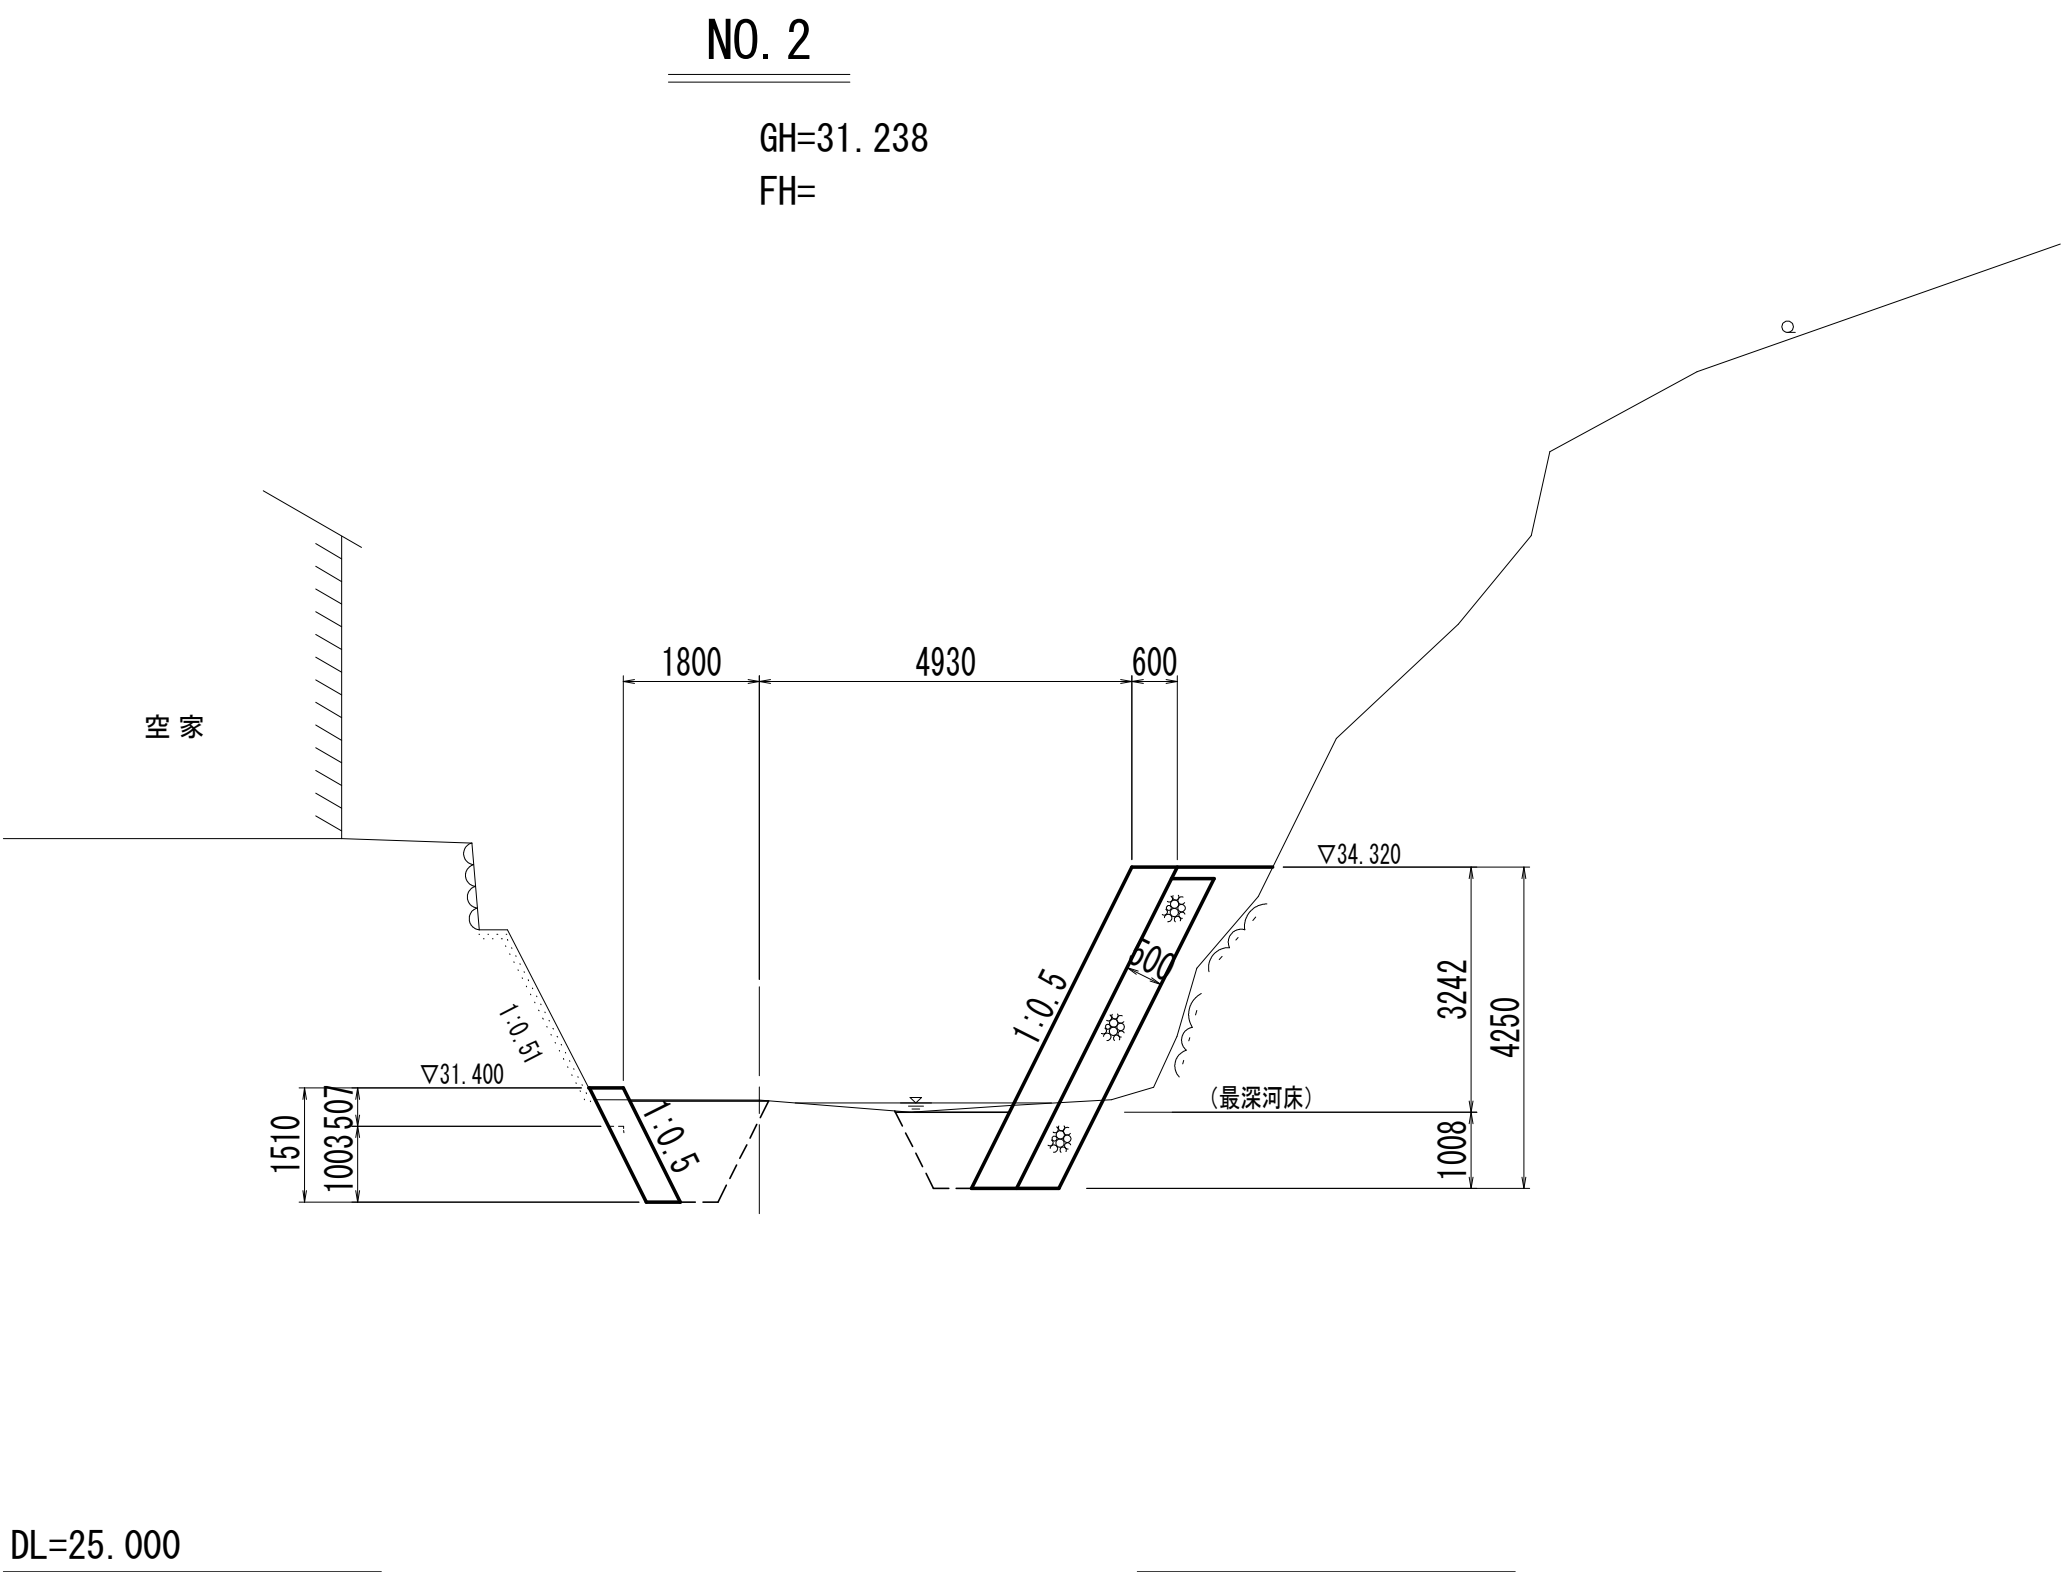


名 称			左岸	右岸
河川土工	築堤盛土	2.5m未満		1.7
		2.5m以上4.0m未満		
		4.0m以上		
	片切掘削	土砂		
		軟岩		
	小規模掘削	土砂		
作業土工		軟岩		
	水中掘削	土砂		
		軟岩		
	切土法面整形			
	擁壁護岸工			
	床掘標準	土砂		
本体	床掘	軟岩		
	1m以上2m未満	土砂		
	床掘(小規模)	土砂	2.2	2.4
	床掘B'片切	軟岩		
		土砂		
	埋戻	1m≦W1<4m		
埋戻			1.6	1.0
(小規模)				
埋戻コンクリート				
表面処理			0.6	

NO. 0～NO. 2					実施設計図面
工事名	R8鳴土 大谷川 鳴・大麻大谷 護岸工事 (企画)				
路線名等	大谷川				
工事箇所	鳴門市大麻町大谷				
図面名	横断図(1/3)				
縮尺	S=1/100	図面番号	4	/	8
会社名					
事業者名	徳島県徳島県土整備事務所鳴門支所				

(上流側)

NO. 2+10. C


FH=

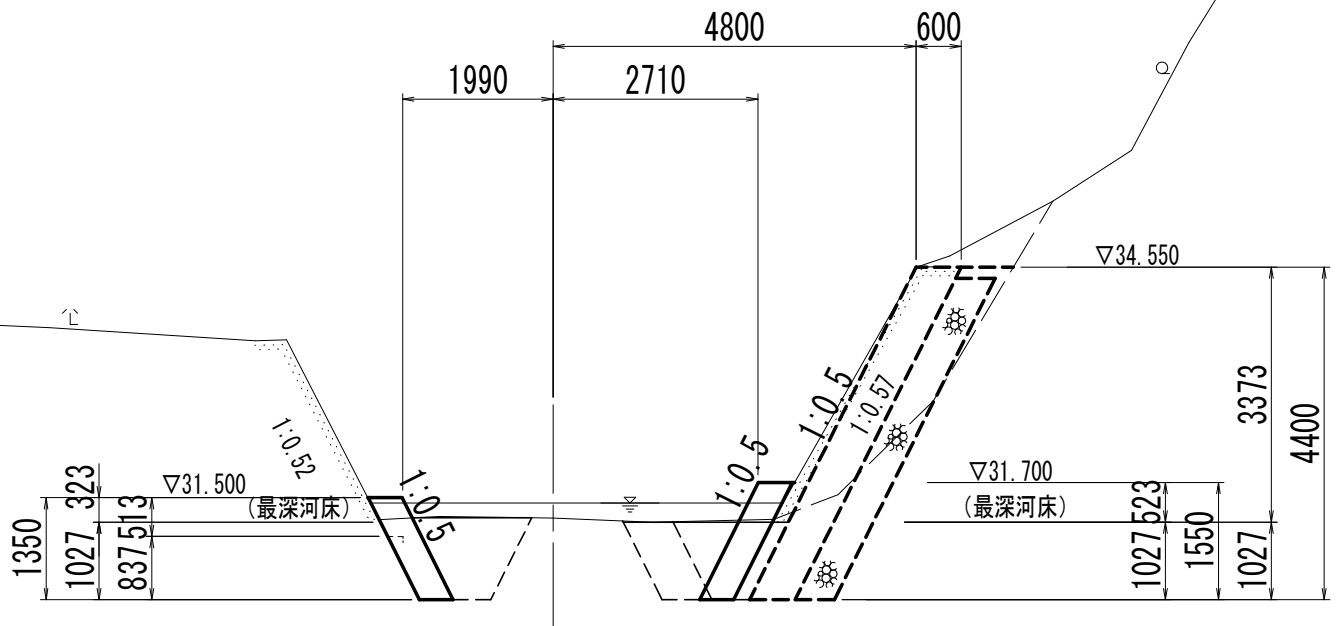

DL=25.000

NO. 3+10.0


FH=

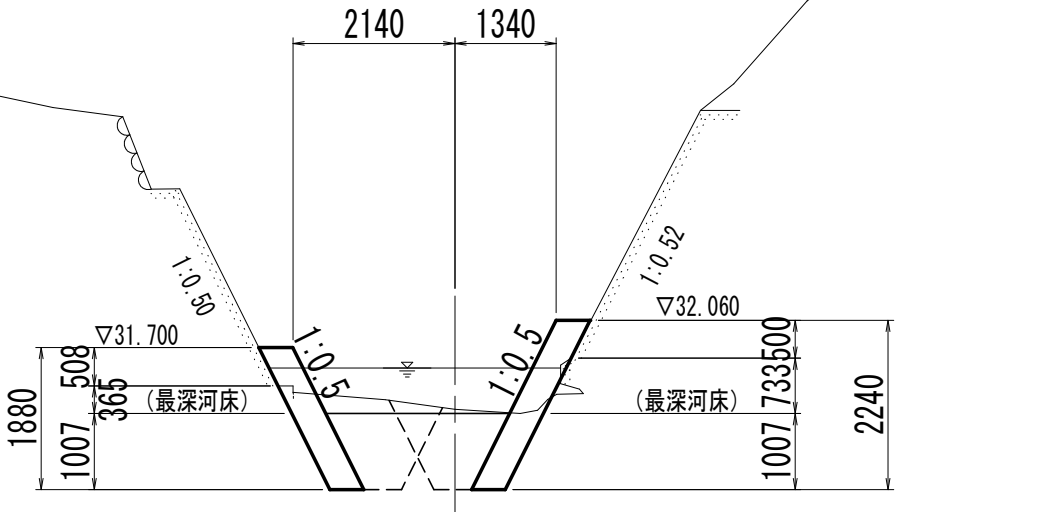

DL=25.000

NO. 3


FH=

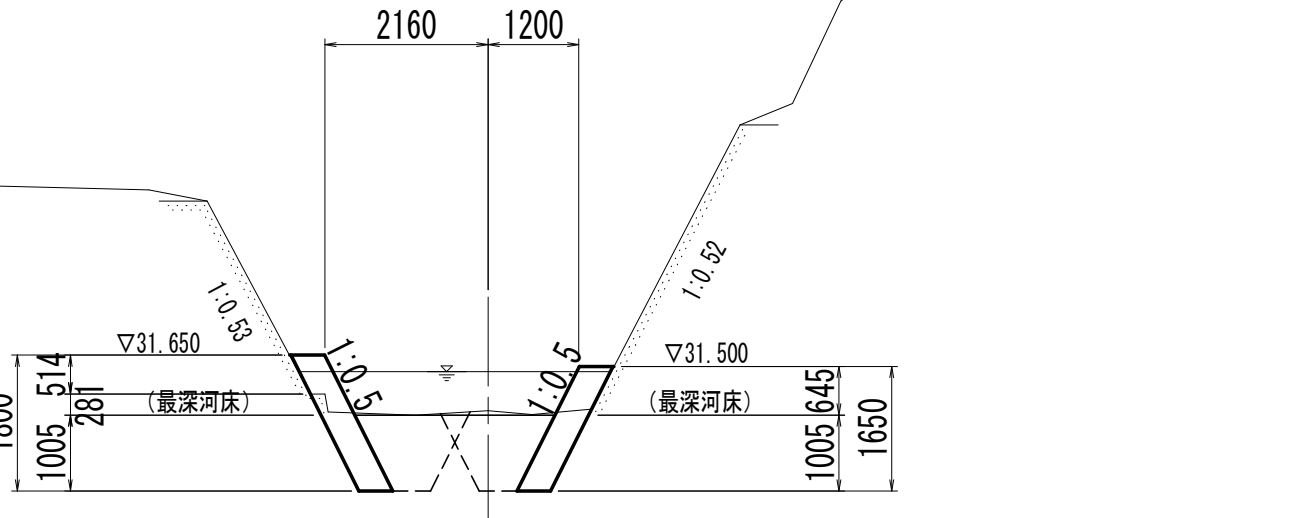

DL=25.00C

NO. 4

FH=

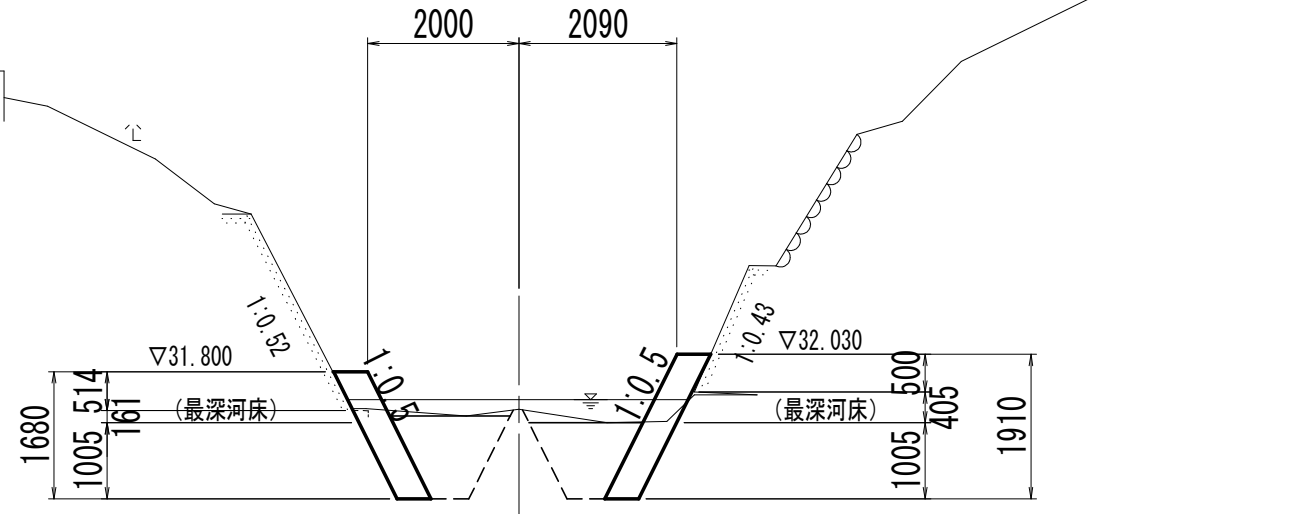

DL=25. 000

名 称		左岸	右岸	
河川 土工	築堤 盤土	2.5m未満 2.5m以上4.0m未満 4.0m以上	0.2	
	片切掘削	土砂 軟岩		
		土砂 軟岩		
	小規模掘削	土砂 軟岩		
		土砂 軟岩		
	水中掘削	土砂 軟岩		
		切土法面整形 擁壁護岸工		
	作業 土工	床掘 標準	土砂 軟岩	
		床掘 1m以上2m未満	土砂 軟岩	
		床掘 (小規模)	土砂 軟岩	1.6 3.0(1.5)
床掘B'片切		土砂 軟岩		
		1m≦W1<4m W1<1m (小規模)	1.1 1.0(1.0)	
埋戻し				
本体	埋戻しコンクリート 表面処理	0.6 0.6	0.01 0.6	

名 称		左岸	右岸
河川土工	盛 堤	2.5m未満	
	築 上	2.5m以上4.0m未満	
	片 切 掘 削	4.0m以上	
	小規模掘削	土砂 軟岩	
	水中掘削	土砂 軟岩	
	切土法面整形		
作業土工	擁壁護岸工		
	床 掘	土砂	
	標準	軟岩	
	床 掘	土砂	
	1m以上2m未満	軟岩	
	床 掘 (小規模)	土砂	1.9
	土砂	軟岩	1.6
埋 戻	片 切	土砂	
		軟岩	
	1m≤W1<4m		
本体表面処理	W1<1m (小規模)		
		1.0	1.0
本体	埋戻コンクリート		0.04
		0.6	0.6

名 称		左 岸	右 岸
河 川 土 工	築 堤	2.5m未満	
	盛 土	2.5m以上4.0m未満	
	片 切 掘 削	土砂 軟岩	
	小規模掘削	土砂 軟岩	
	水中掘削	土砂 軟岩	
	切土法面整形		
	擁壁護岸工		
作 業	土 掘	土砂	
	標 準	軟岩	
	土 掘	土砂	
	1m以上2m未満	軟岩	
	土 掘	土砂	1.5
	(小規模)	軟岩	1.5
土 工	床掘B	土砂	
	片 切	軟岩	
	埋 戻	1m≦W1<4m W1<1m (小規模)	1.0
1.0		1.0	
本 体	埋戻コンクリート 表面処理	0.8	0.6
撤去	コンクリート取壊し	0.04	


名 称		左岸	右岸
河川土工	築堤土	2.5m未満	
		2.5m以上4.0m未満	
		4.0m以上	
	片切掘削	土砂 軟岩	
	小規模掘削	土砂 軟岩	
	水中掘削	土砂 軟岩	
切土法面整形			
擁壁護岸工			
作業土工	床掘	土砂	
	標準	土砂	
	床掘 1m以上2m未満	土砂 軟岩	
	床掘 (小規模)	土砂 軟岩	1.7 1.6
	床掘B・片切	土砂 軟岩	
		1m≤W1<4m	
	埋戻	W1<1m (小規模)	1.2 1.0
本体	埋戻コンクリート 表面処理	0.5	0.03 0.5

NO. 2+10.0~NO. 4


実施設計図面

工事名	R 8 嶋土 大谷川 鳴・大麻大谷 護岸工事（企育）		
路線名等	大谷川		
工事箇所	嶋門市大麻町大谷		
図面名	横断面図（2/3）		
縮尺	S=1/100	図面番号	5 / 8
会社名			
事業者名	徳島県徳島県土整備事務所嶋門市支所		


横断図 (3/3) S=1:100
(上流側)

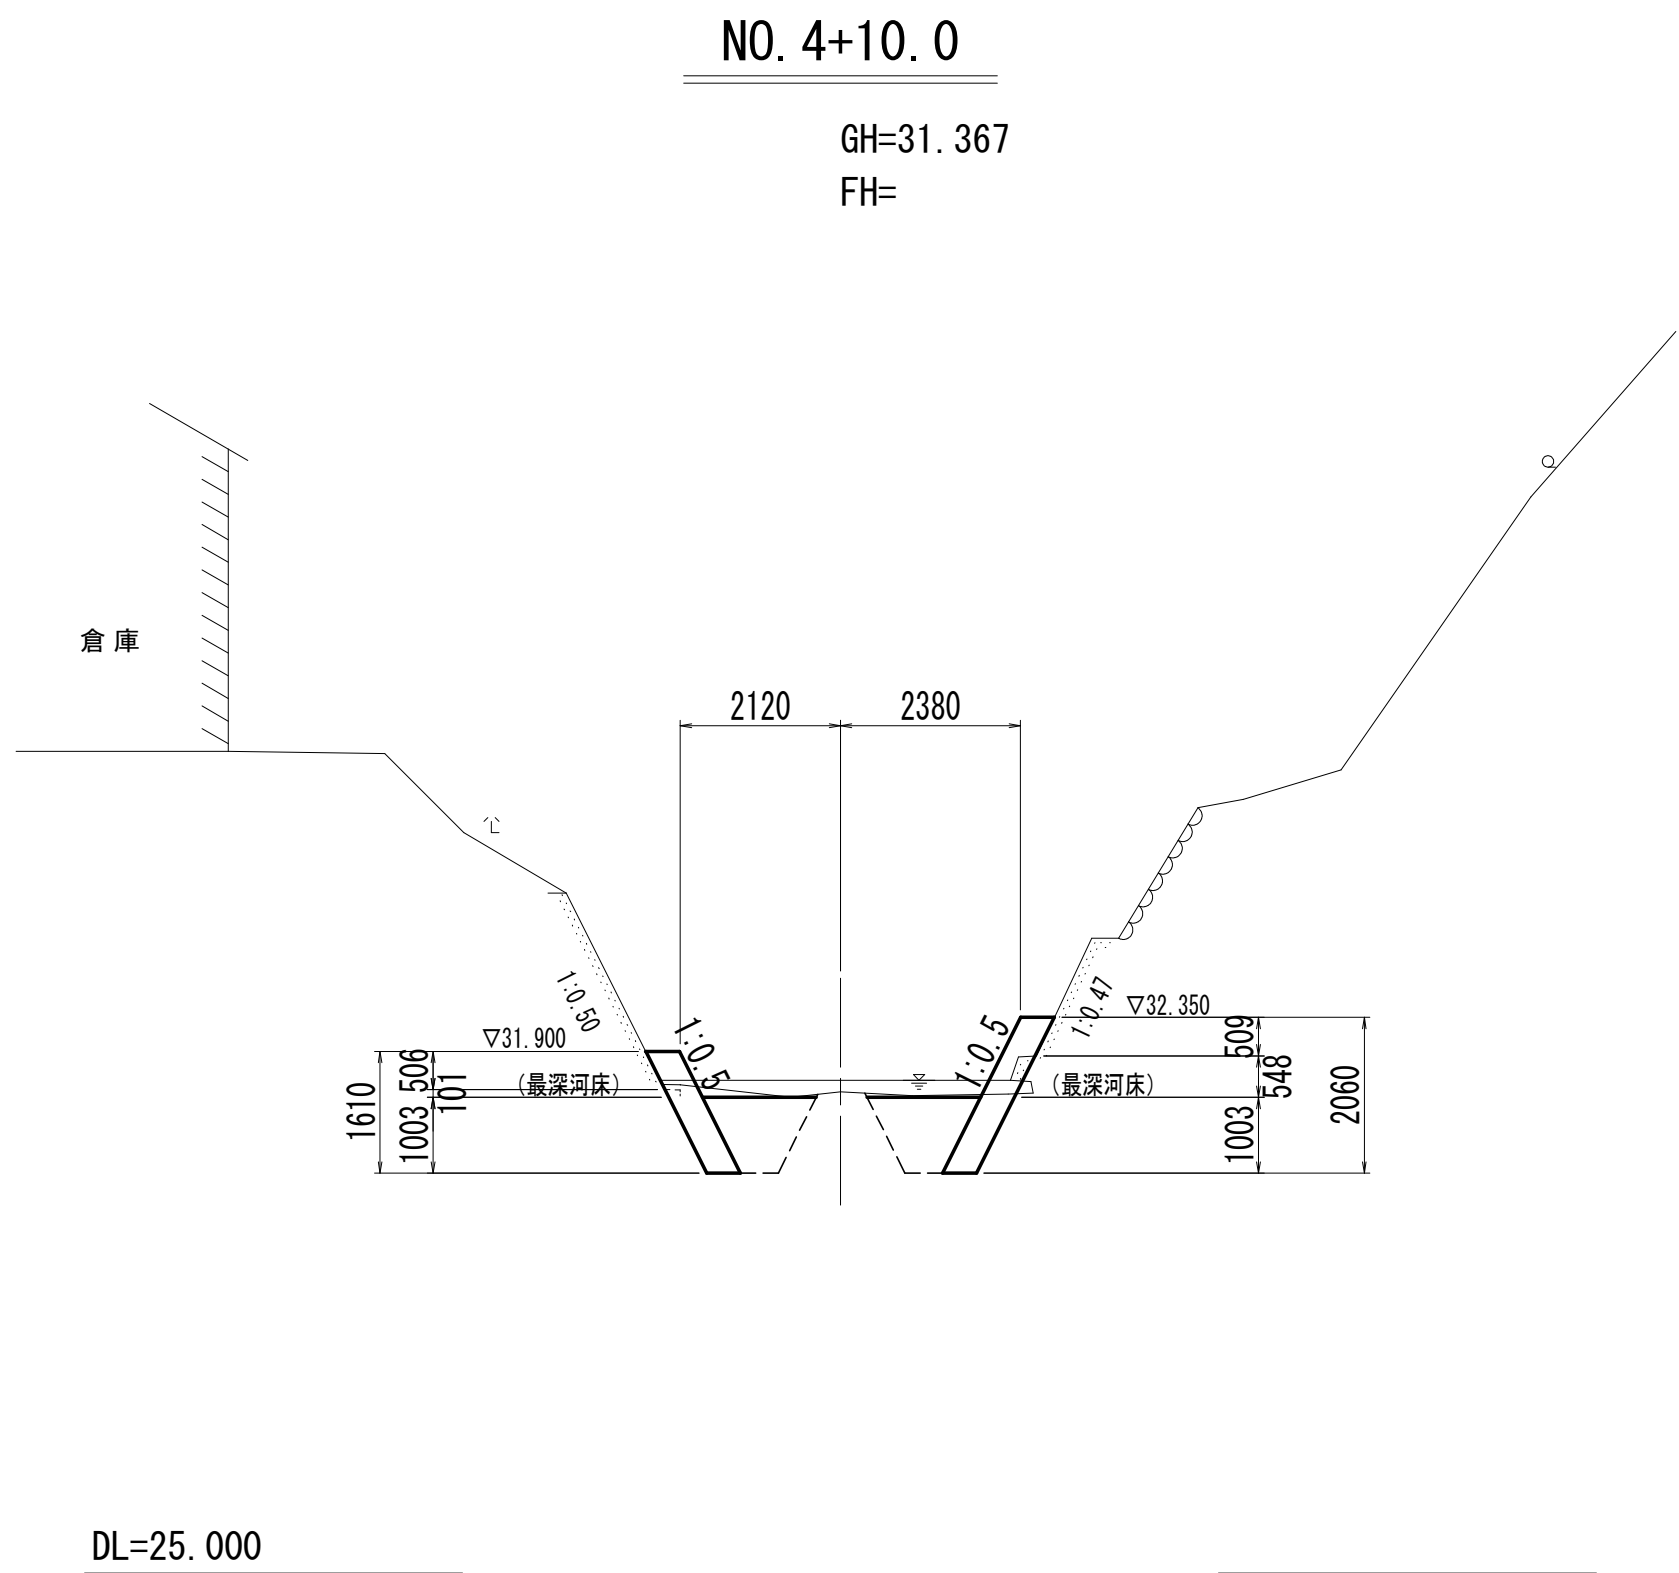


名 称		左岸	右岸
河川土工	築堤盛土	2.5m未満 2.5m以上4.0m未満 4.0m以上	
	片切掘削	土砂 軟岩	
	小規模掘削	土砂 軟岩	
	水中掘削	土砂 軟岩	
	切土法面整形擁壁護岸工		
作業土工	床掘標準	土砂 軟岩	
	床掘1m以上2m未満	土砂 軟岩	1.6
	床掘(小規模)	土砂 軟岩	1.5
	床掘B'片切	土砂 軟岩	
	埋戻	1m≦W1<4m W1<1m (小規模)	1.0
本体	埋戻コンクリート		0.03
	表面処理	0.5	1.1

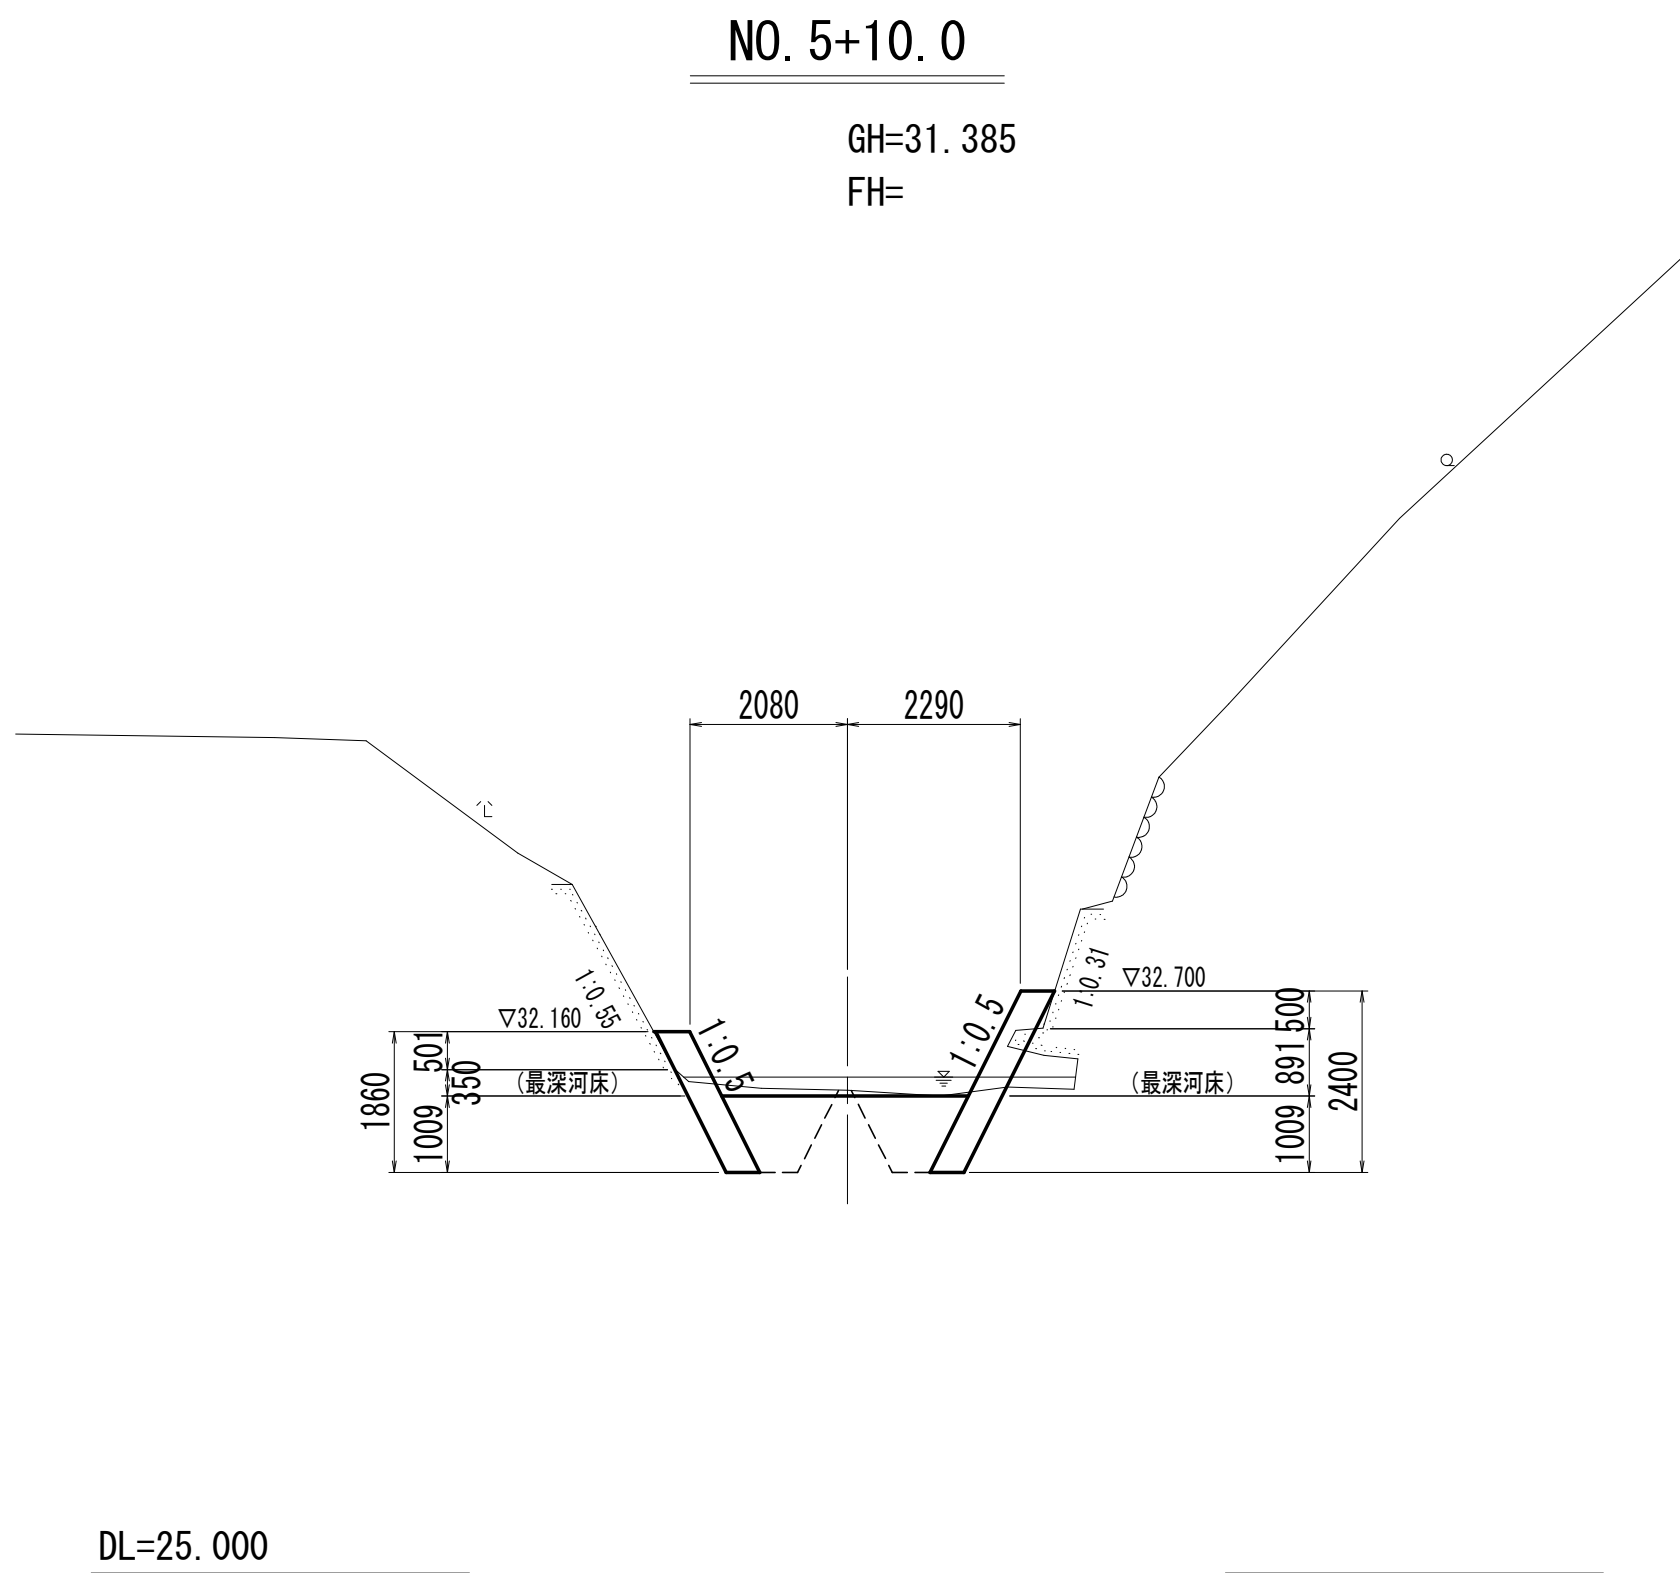

名 称		左岸	右岸
河川土工	築堤盛土	2.5m未満 2.5m以上4.0m未満 4.0m以上	
	片切掘削	土砂 軟岩	
	小規模掘削	土砂 軟岩	
	水中掘削	土砂 軟岩	
	切土法面整形擁壁護岸工		
作業土工	床掘標準	土砂 軟岩	
	床掘1m以上2m未満	土砂 軟岩	1.7
	床掘(小規模)	土砂 軟岩	1.5
	床掘B'片切	土砂 軟岩	
	埋戻	1m≦W1<4m W1<1m (小規模)	1.0
本体	埋戻コンクリート	0.01	0.37
	表面処理	0.8	1.4

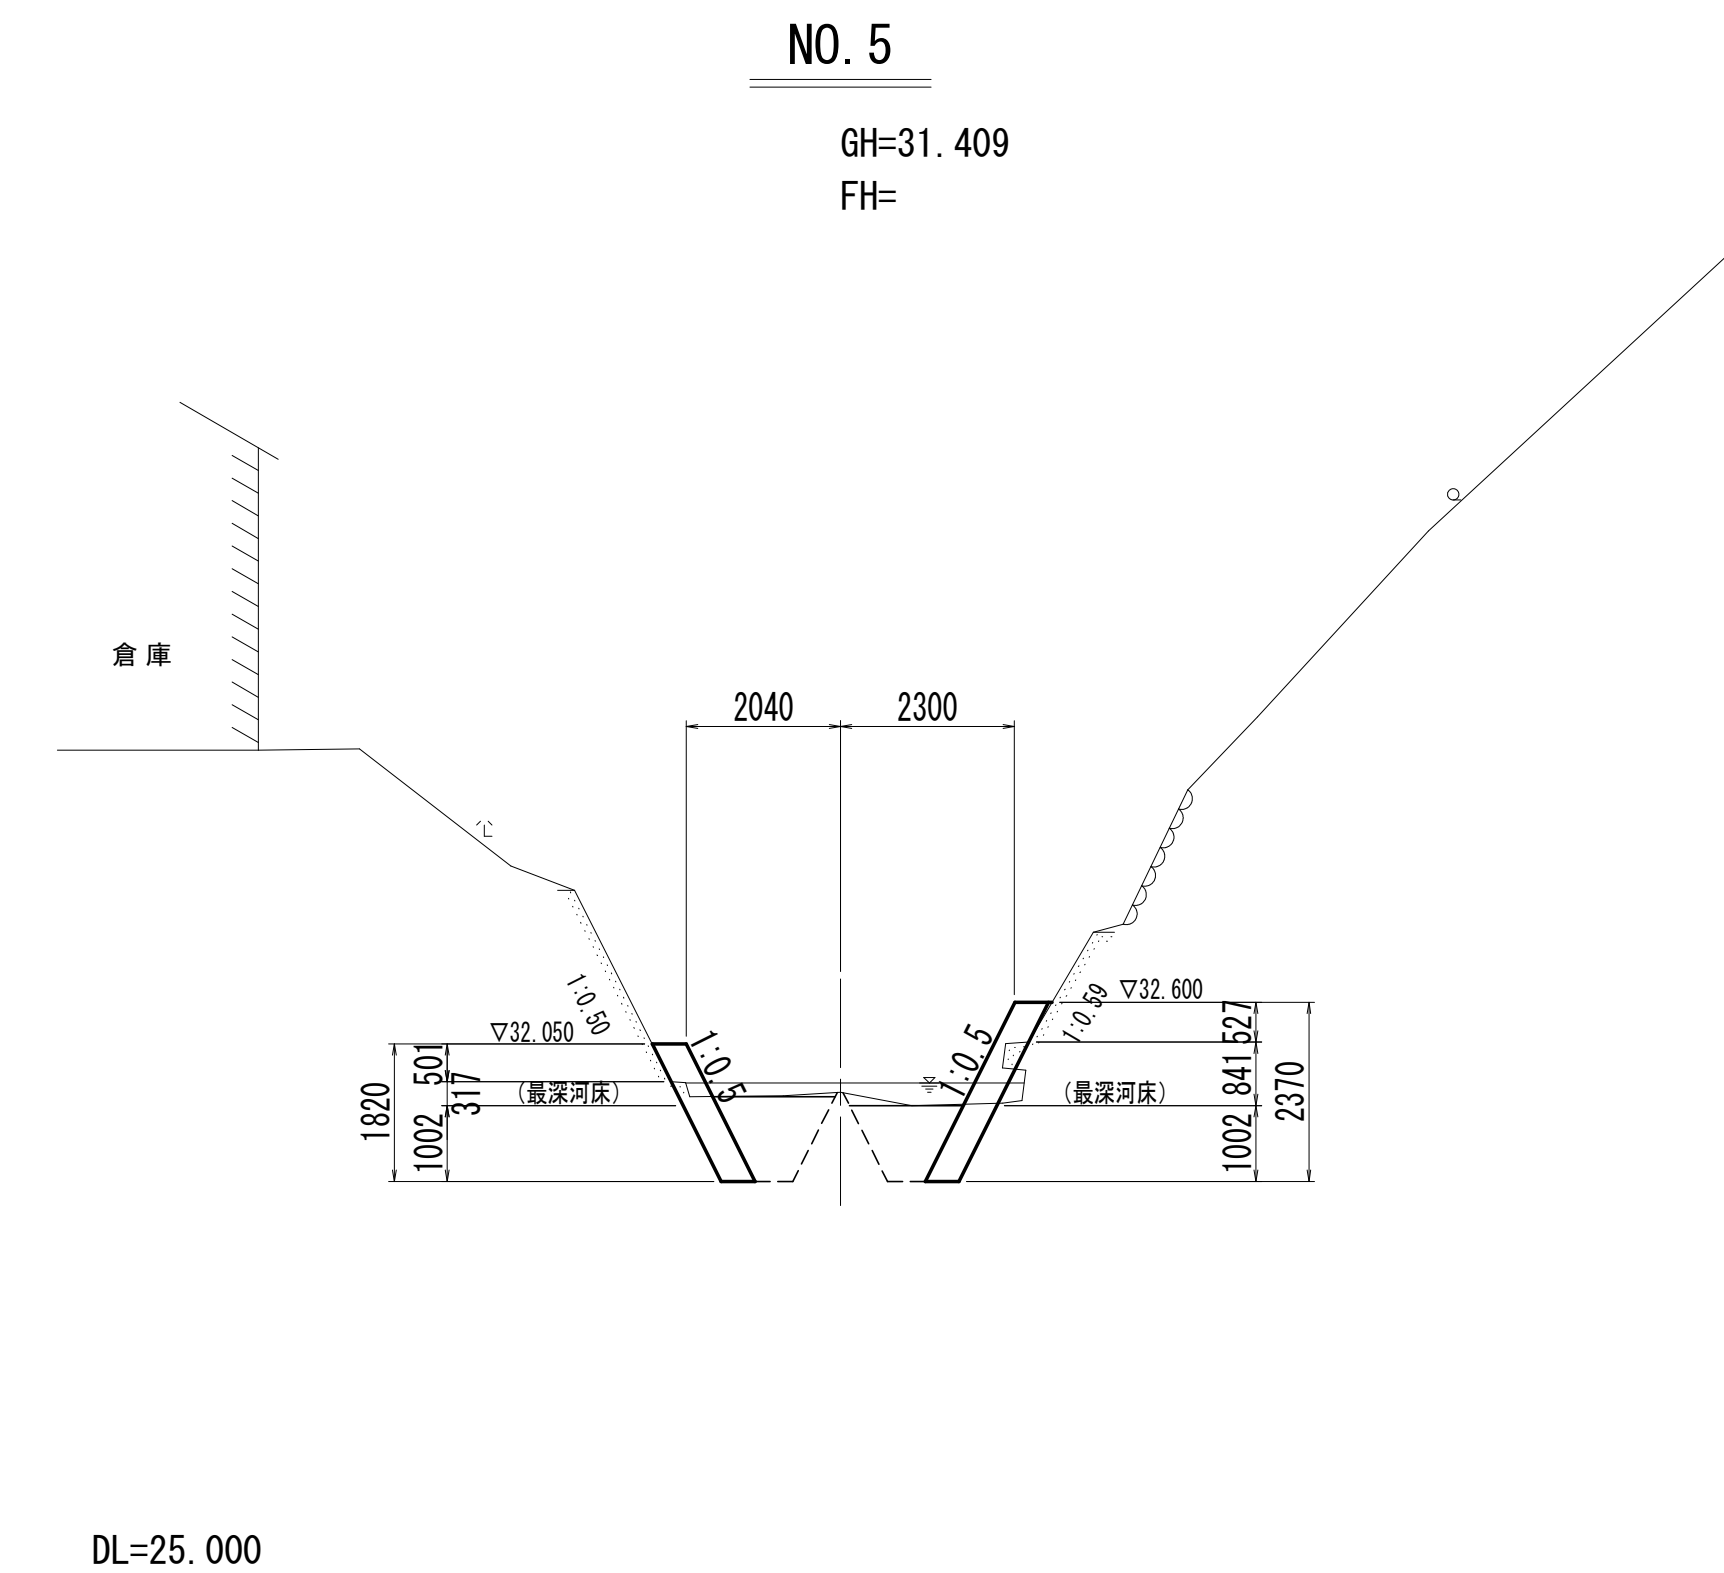

名 称		左岸	右岸
河川土工	築堤盛土	2.5m未満 2.5m以上4.0m未満 4.0m以上	
	片切掘削	土砂 軟岩	
	小規模掘削	土砂 軟岩	
	水中掘削	土砂 軟岩	
	切土法面整形擁壁護岸工		
作業土工	床掘標準	土砂 軟岩	
	床掘1m以上2m未満	土砂 軟岩	1.7
	床掘(小規模)	土砂 軟岩	1.5
	床掘B'片切	土砂 軟岩	
	埋戻	1m≦W1<4m W1<1m (小規模)	1.2
本体	埋戻コンクリート		0.11
	表面処理	0.9	1.4
撤去		コンクリート取壊し	0.03

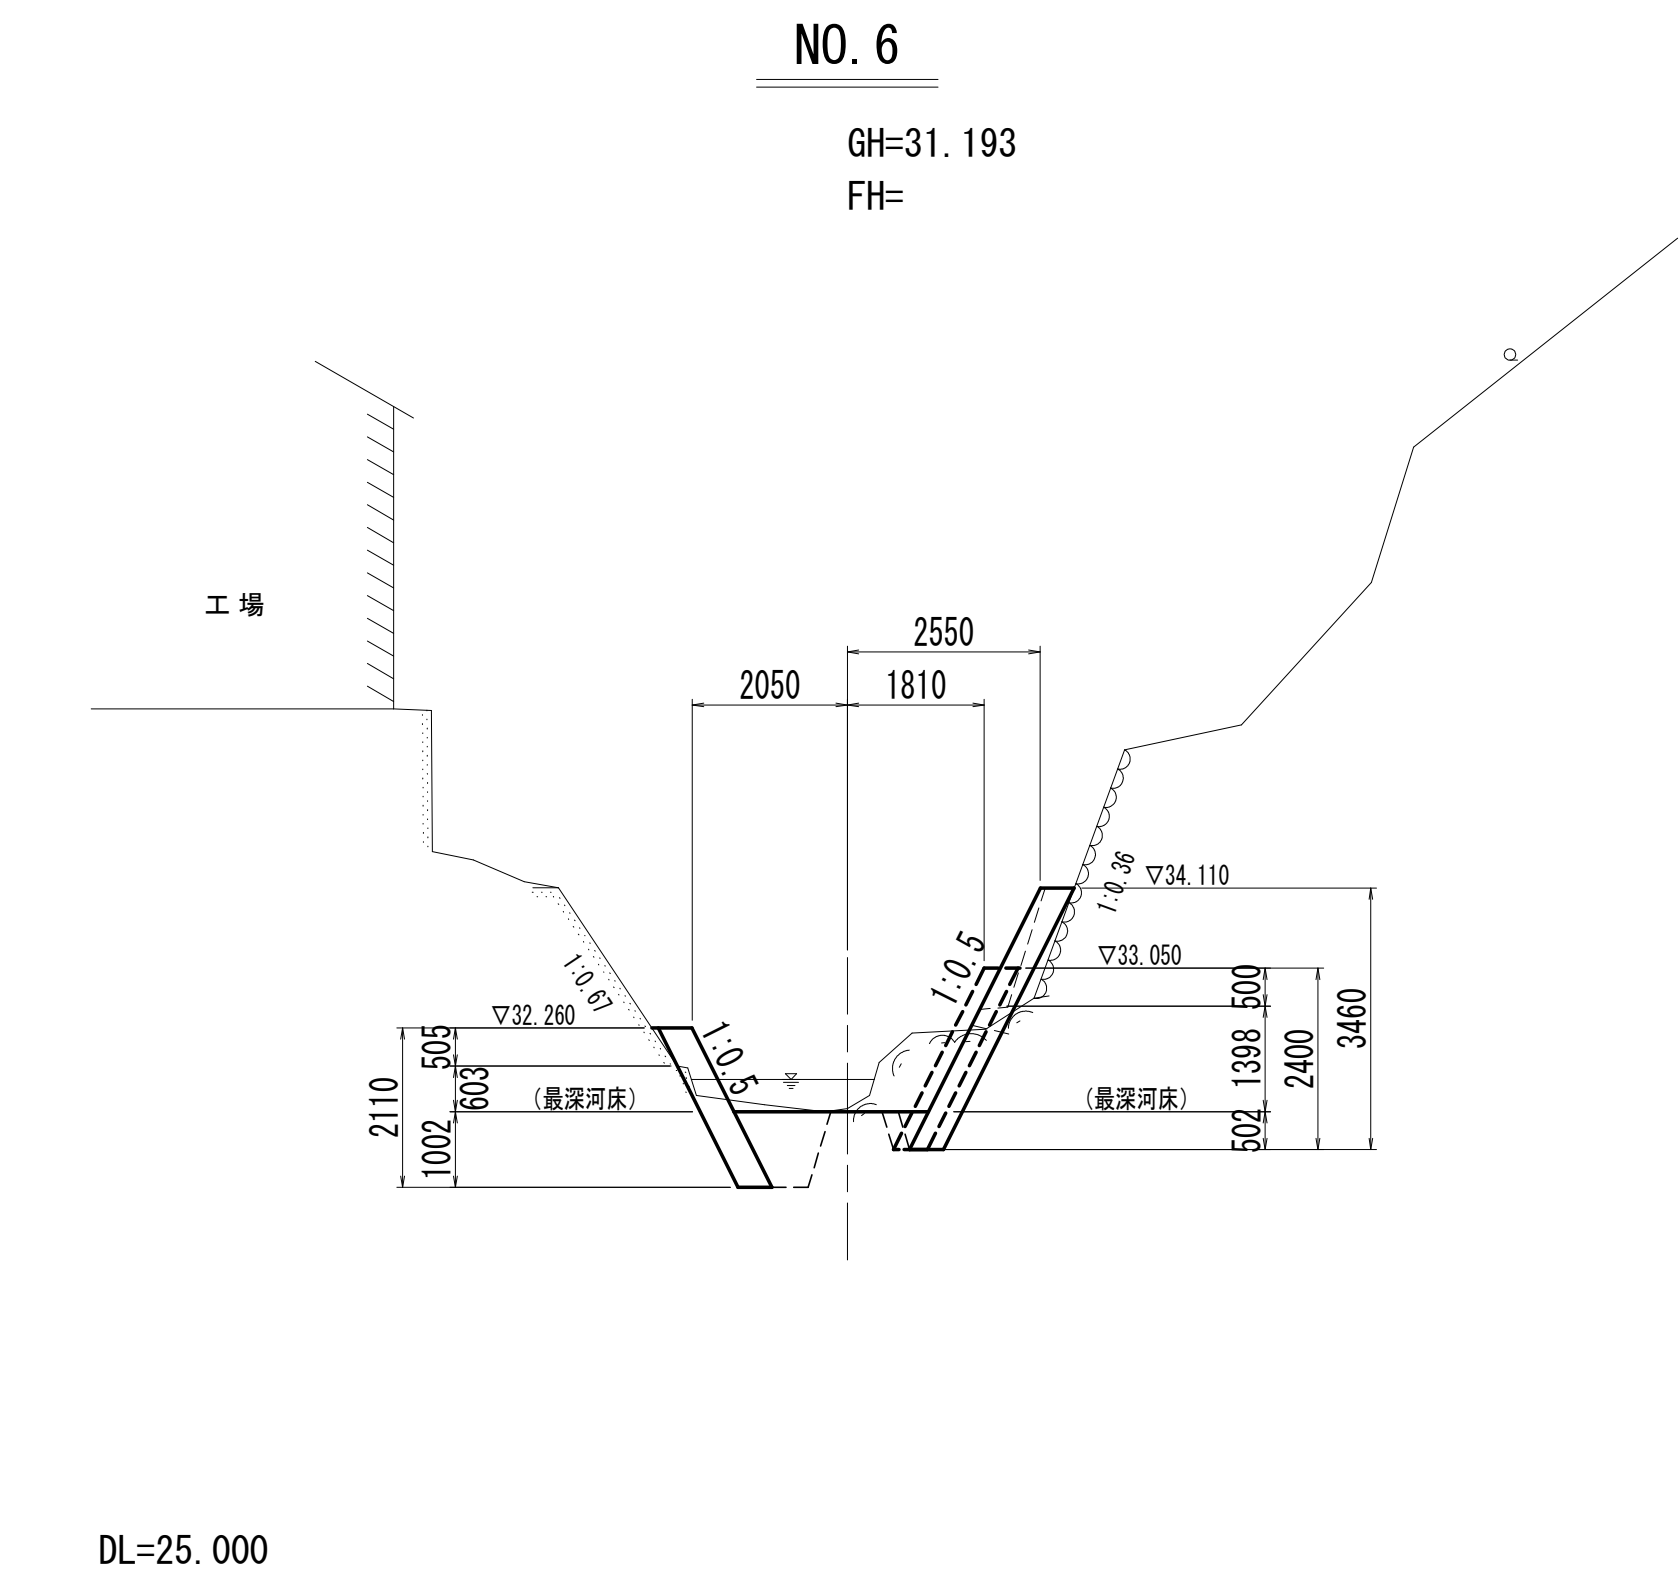


名 称		左岸	右岸
河川土工	築堤盛土	2.5m未満 2.5m以上4.0m未満 4.0m以上	
	片切掘削	土砂 軟岩	
	小規模掘削	土砂 軟岩	
	水中掘削	土砂 軟岩	
	切土法面整形擁壁護岸工		
作業土工	床掘標準	土砂 軟岩	
	床掘1m以上2m未満	土砂 軟岩	1.5
	床掘(小規模)	土砂 軟岩	1.6(1.8)
	床掘B'片切	土砂 軟岩	
	埋戻	1m≦W1<4m W1<1m (小規模)	0.9
本体	埋戻コンクリート	0.02	0.04(0.16)
	表面処理	1.1	1.3
撤去		コンクリート取壊し	0.04

NO. 4+10.0～NO. 6				実施設計図面
工事名	R8鳴土 大谷川 鳴・大麻大谷 護岸工事 (企育)			
路線名等	大谷川			
工事箇所	鳴門市大麻町大谷			
図面名	横断図 (3/3)			
縮尺	S=1/100	図面番号	6 / 8	
会社名				
事業者名	徳島県徳島県土整備事務所鳴門支所			


護岸工展開図 V=1:100
H=1:250

右 岸 側

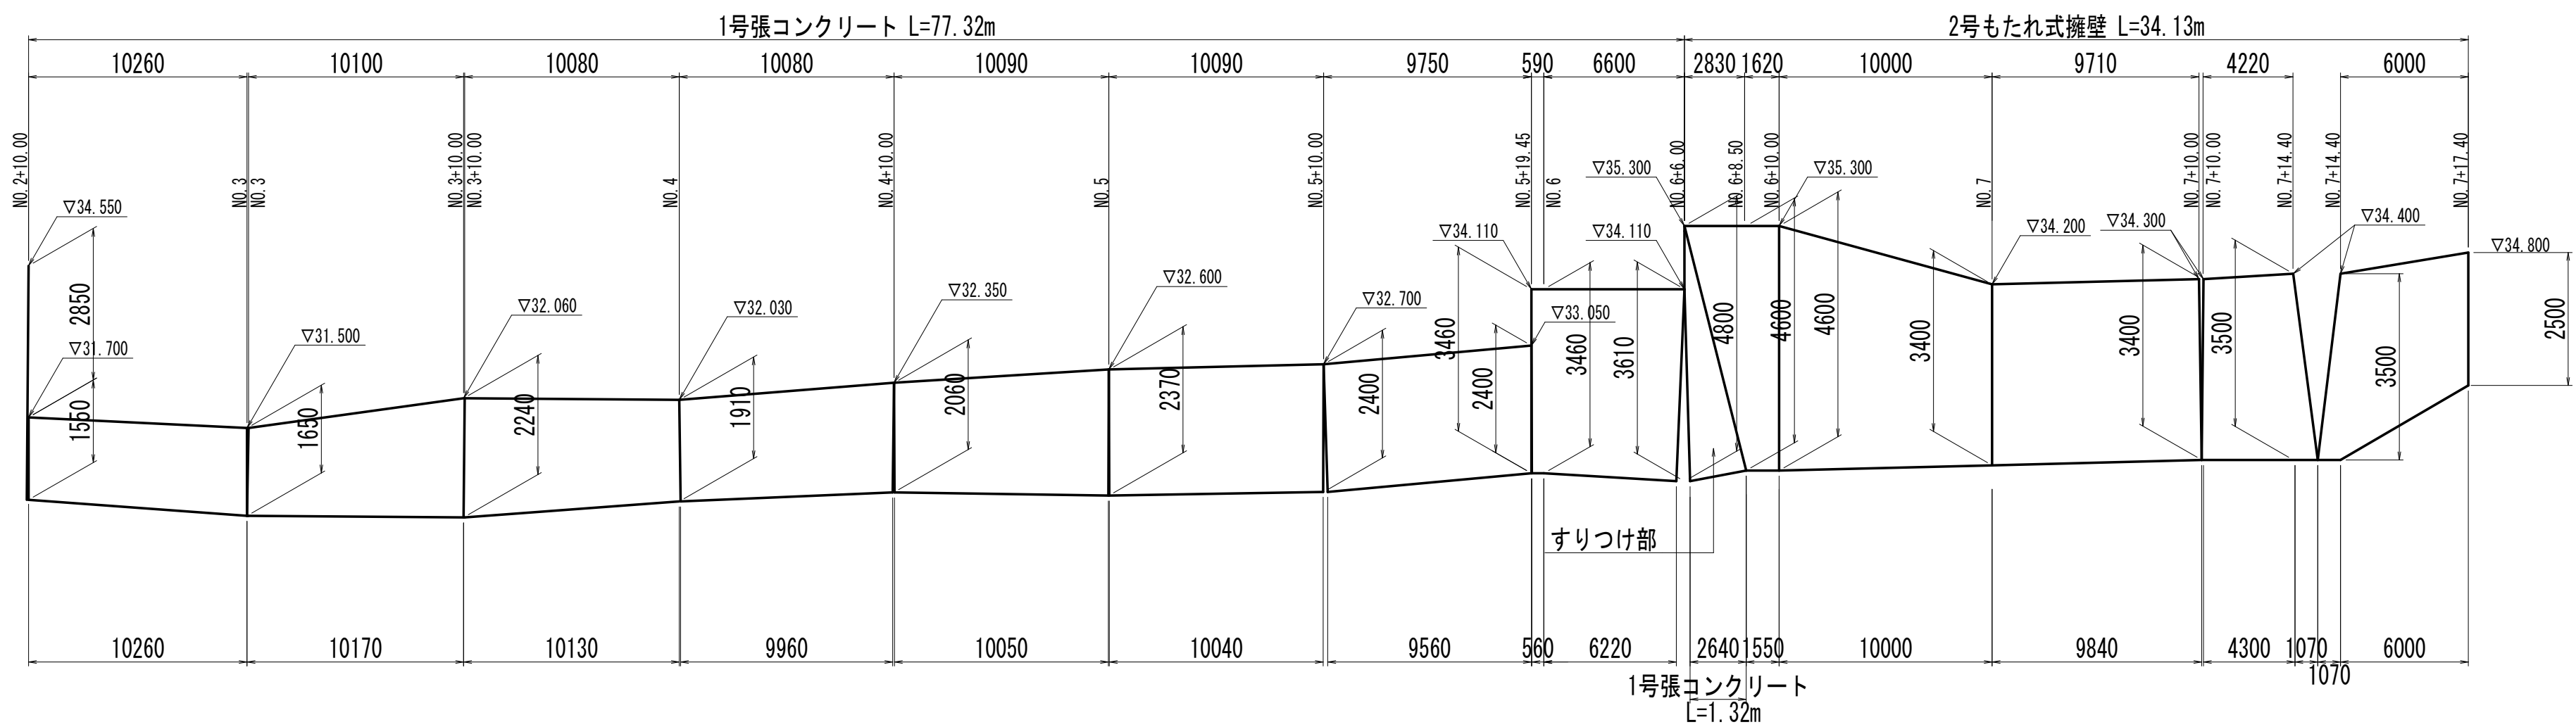


DL=25.000

左 岸 側

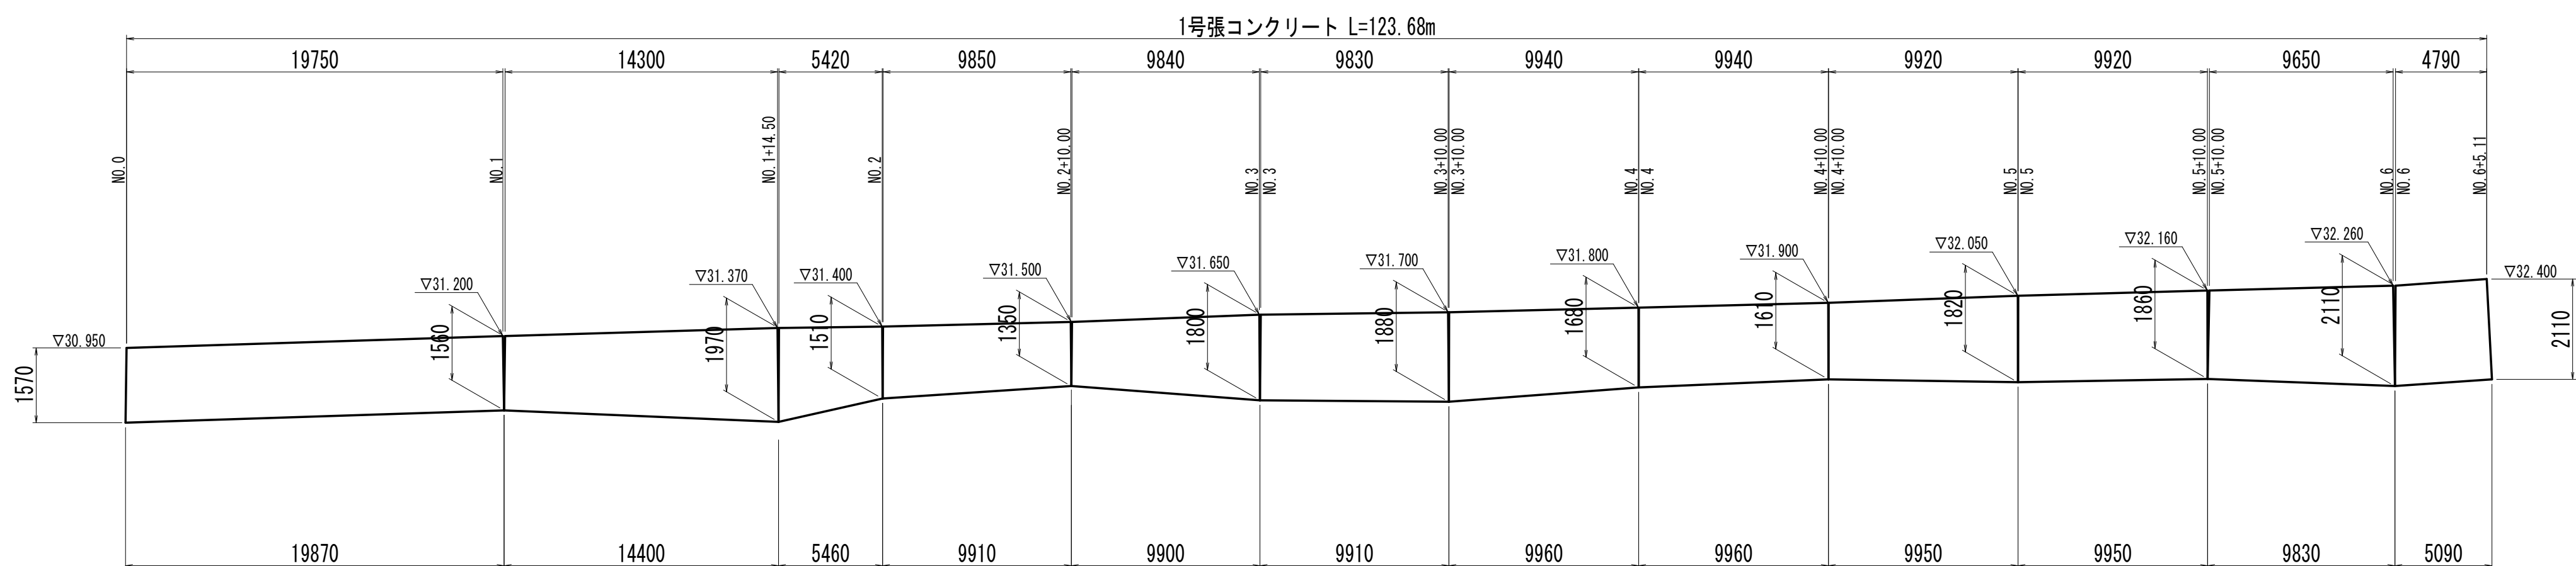


DL=25.000

1号張コンクリート S=1:60

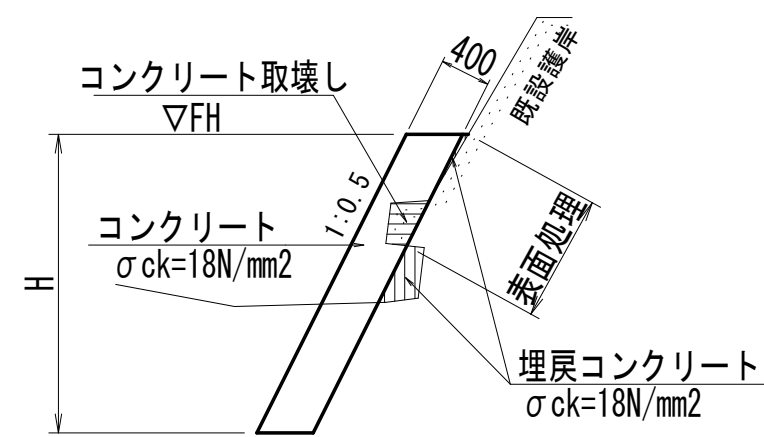


NO. 6+6.0出来形予想図 S=1:100

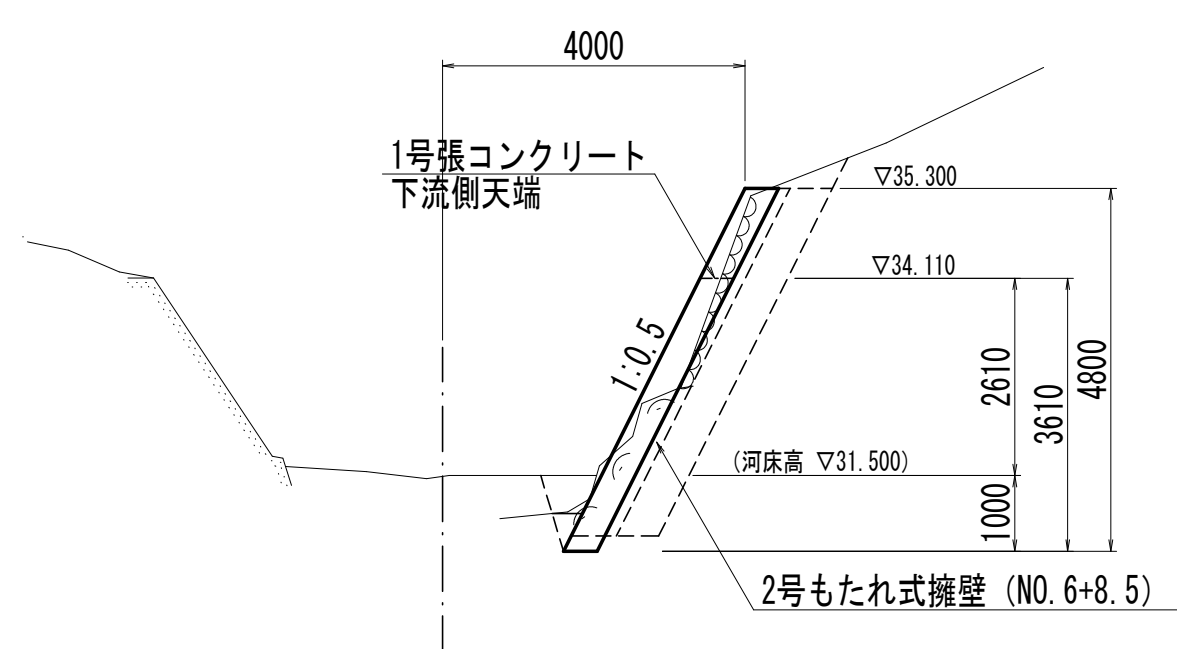

実施設計図面				
工事名	R 8鳴土 大谷川 鳴・大森大谷 護岸工事（企育）			
路線名等	大 谷 川			
工事箇所	鳴門市大麻町大谷			
図面名	護岸工展開図			
縮 尺	図 示	図面番号	7 / 8	
会社名				
事業者名	徳島県徳島県土整備事務所鳴門支所			

構 造 図
(上流側)

1号張コンクリート
S=1:50

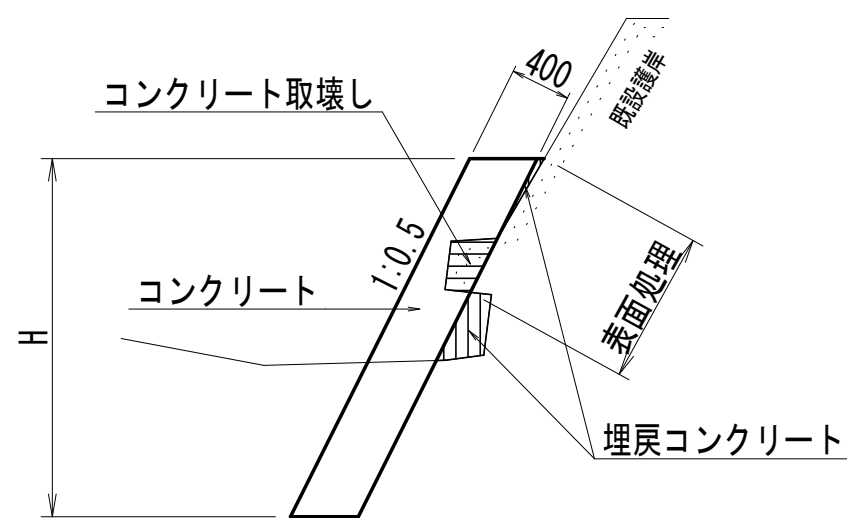

数量表 1.0m当り

名 称	規 格	単位	算 式
コンクリート	18-8-40	m3	0.447H
型 枠	無筋構造物	m2	1.118H
足 場	単管傾斜	掛m2	1.118H
目 地 材	t=10mm	m2	計算書参照
埋戻コンクリート	18-8-40	m3	計算書参照
表面処理		m2	計算書参照

実施設計図面

工事名	R8鳴土 大谷川 鳴・大森大谷 護岸工事 (企育)		
路線名等	大 谷 川		
工事箇所	鳴門市大麻町大谷		
図面名	構造図 (上流側)		
縮 尺	図 示	図面番号	8 / 8
会社名			
事業者名	徳島県徳島県土整備事務所鳴門支所		