

平面図
S=1/200



曲線表									
IP	IP間方向角	IA	R	TL	SL	CL	IP間距離	X座標	Y座標
BC 1	280-47-52						23.294	97516.694	79335.246
IP 1	238-21-40	42-26-12	60.000	23.294	4.363	44.439	39.458	97521.058	79312.364
NO. 3								97500.360	79278.771

中心線座標一覧表

点名	X座標	Y座標
BC 1	97516.694	79335.246
NO. 0	97516.804	79334.655
NO. 0+10.00	97517.752	79324.711
NO. 1	97517.038	79314.748
SP 1	97516.767	79313.153
NO. 1+4.70	97516.131	79310.138
NO. 1+10.00	97514.690	79305.042
NO. 2	97510.746	79295.862
IC 1	97508.839	79292.532
NO. 2+10.00	97505.606	79287.285
NO. 2+13.49	97503.775	79284.314
NO. 3	97500.360	79278.771
IP 1	97521.058	79312.364

基準点座標一覧表

点名	X座標	Y座標	標高値	杭種	備考
G5交27(KBM 4)	97514.500	79335.792	466.454	金属杭	直接水準値
G505-415-3	97478.195	79241.216	474.015	金属杭	直接水準値
G505-416-2(KBM 3)	97486.410	79389.749	463.576	金属杭	既設水準値
IA-1	97511.212	79302.069	468.476	金属杭	直接水準値
IA-2(KBM 5)	97495.484	79274.225	470.827	金属杭	直接水準値
IA-3	97535.404	79299.940	488.16	金属杭	間接水準値
412-1	97541.627	79323.346	488.44	プラスチック杭	間接水準値
412-2	97528.777	79283.777	488.38	プラスチック杭	間接水準値
412-3	97515.175	79280.735	488.53	プラスチック杭	間接水準値



実施設計図面

業務名	R 8徳土 徳島上那賀線 上勝・旭川口 道路改良工事		
路線名等	徳島上那賀線		
業務箇所	勝浦郡上勝町旭字川口		
図面名	平面図		
縮尺	1/200	図面番号	1 / 5
会社名			
事業者名	徳島県土整備事務所		

縦断図

V=1/100
H=1/200

凡 例

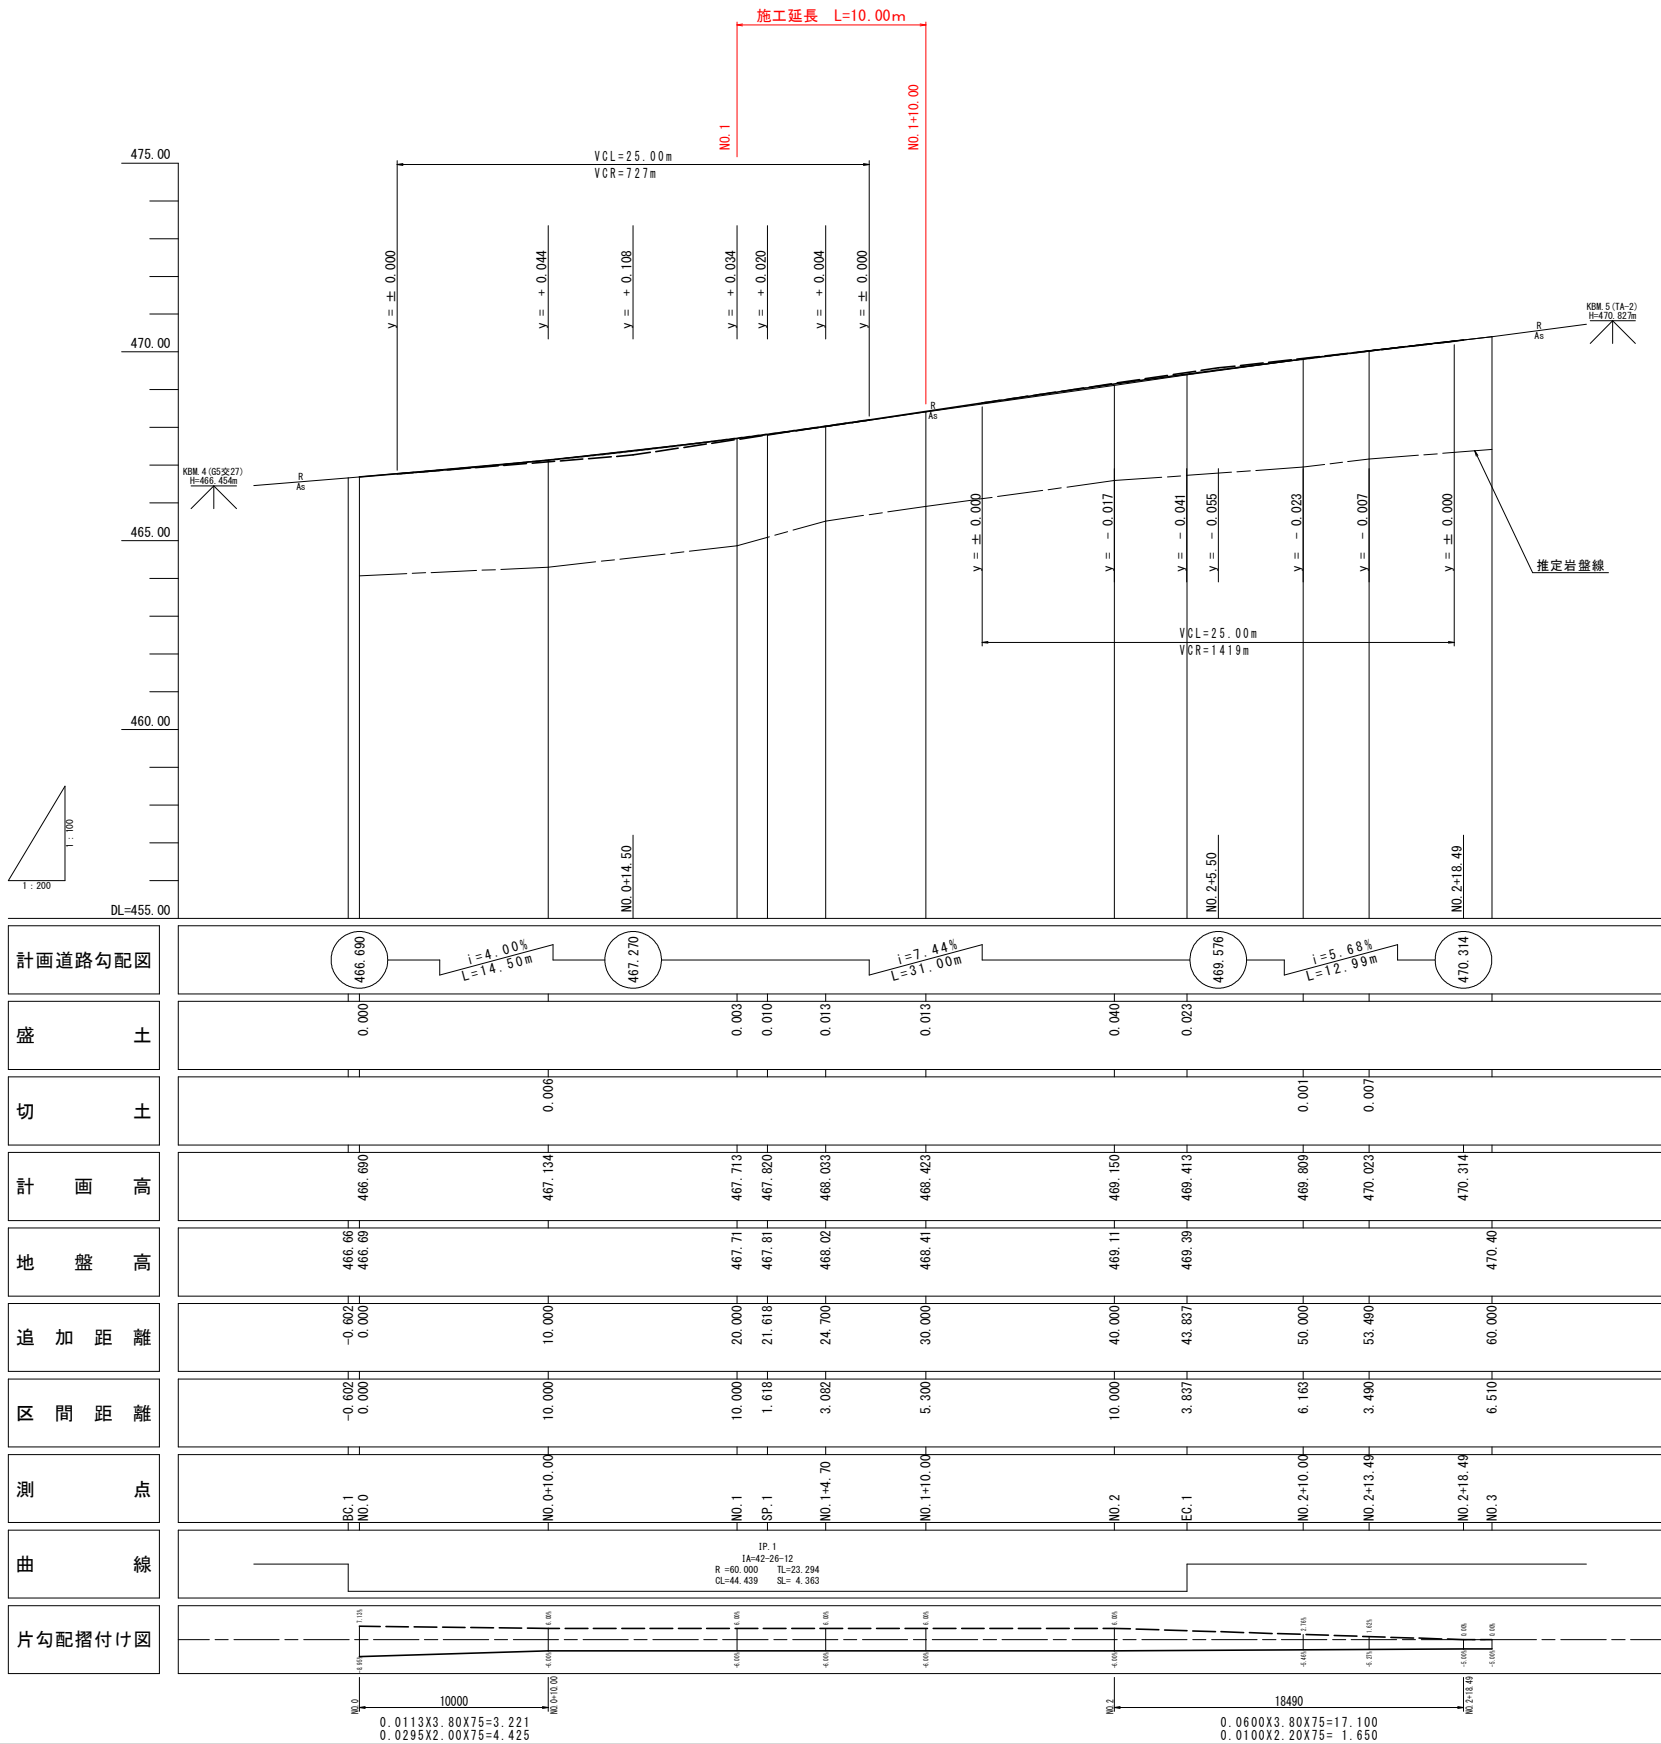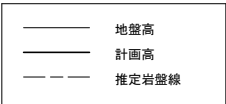


実施設計図面

業 務 名	R 8 徳土 徳島上那賀線 上勝・旭川口 道路改良工事		
路 線 名 等	徳島上那賀線		
業 務 箇 所	勝浦郡上勝町旭字川口		
図 面 名	縦断図		
縮 尺	V=1/100 H=1/200	図面番号	2 / 5
会 社 名			
事 業 者 名	徳島県土整備事務所		

標準断面図

S=1:50

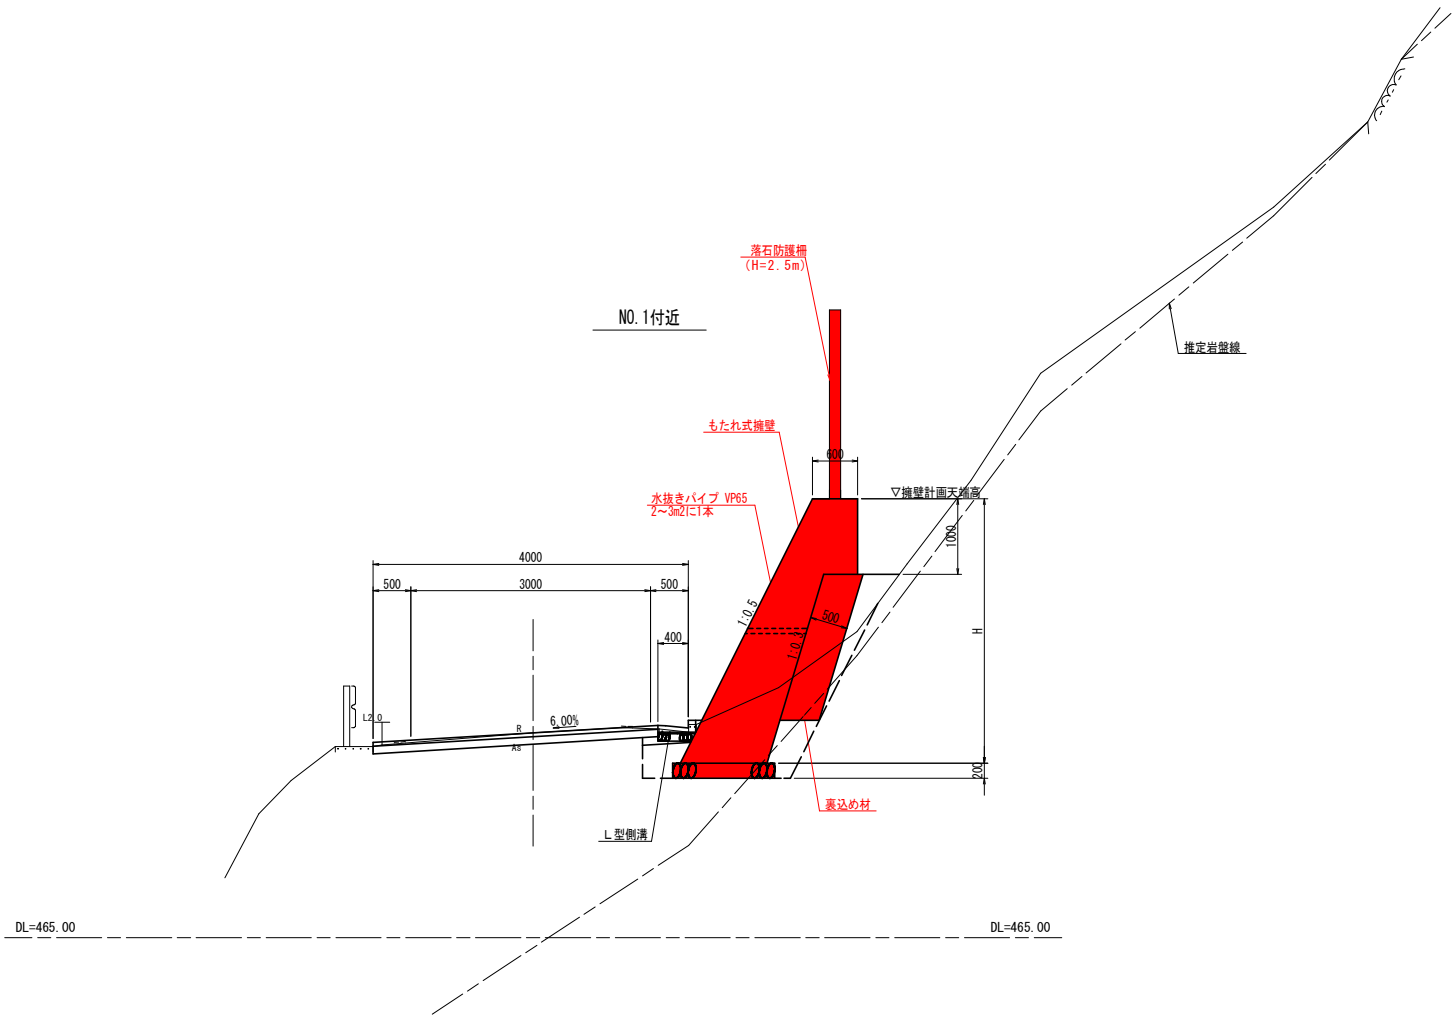


舗装構成図

S=1:10

(車道舗装)

交通量区分: N3
設計CBR: 8

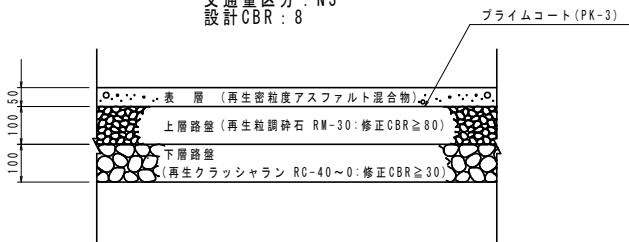

実施設計図面

業務名	R8徳土 徳島上那賀線 上勝・旭川口 道路改良工事		
路線名等	徳島上那賀線		
業務箇所	勝浦郡上勝町旭字川口		
図面名	標準断面図		
縮尺	図示	図面番号	3 / 5
会社名			
事業者名	徳島県土整備事務所		


横断図 (1/2)

S=1/100

道路土工			
名 称	規 格	左 側	右 側
掘 削	土 砂	0.1	
路 床 盛 土	$W \geq 4.0$	-	-
	$4.0 > W \geq 2.5$	-	-
	$2.5 > W$	-	0.2

名 称	規 格	左 側	右 側
床 掘	土 砂	-	1.8
	岩 塊	-	0.1
埋 戻 し	$W \geq 4.0$	-	-
	$4.0 > W \geq 1.0$	-	-
	$1.0 > W$	-	0.4

構造物撤去工			
名 称	規 格	左 側	右 側
コンクリート取壊し	無筋構造物	-	-
	鉄筋構造物	-	0.045
アスファルト取壊し	t=50mm	-	3.79

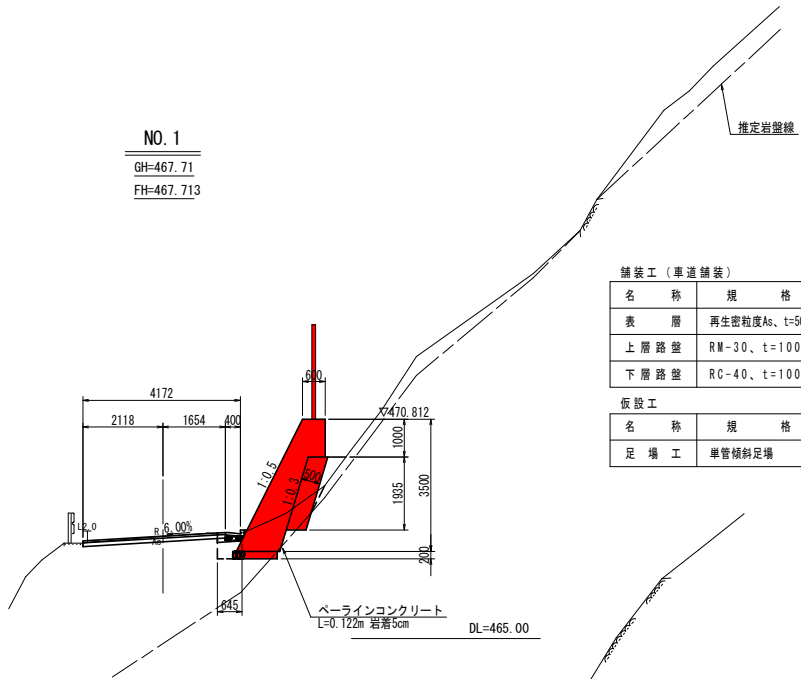


名 稱	規 格	左 側	右 側
表 層	再生密粒度As、t=50	3.77	
上層路壘	RM-30、t=100	3.77	
下層路壘	RC-40、t=100	0.65	

仮設工		
名 称	規 格	
足 場 工	単管傾斜足場	3.9

道路土工			
名 称	規 格	左 側	右 側
混 凝 土	土 砂	2.4	
路 床 盛 土	$W \geq 4.0$	-	-
	$4.0 > W \geq 2.5$	-	-
	$2.5 > W$	-	0.1


掘壁工 作業士工			
名 称	規 格	左 側	右 側
床 掘	土 砂	-	1.5
	岩 塊	-	4.0
埋 戻 し	$W \geq 4.0$	-	-
	$4.0 > W \geq 1.0$	-	-
	$1.0 > W$	-	0.0

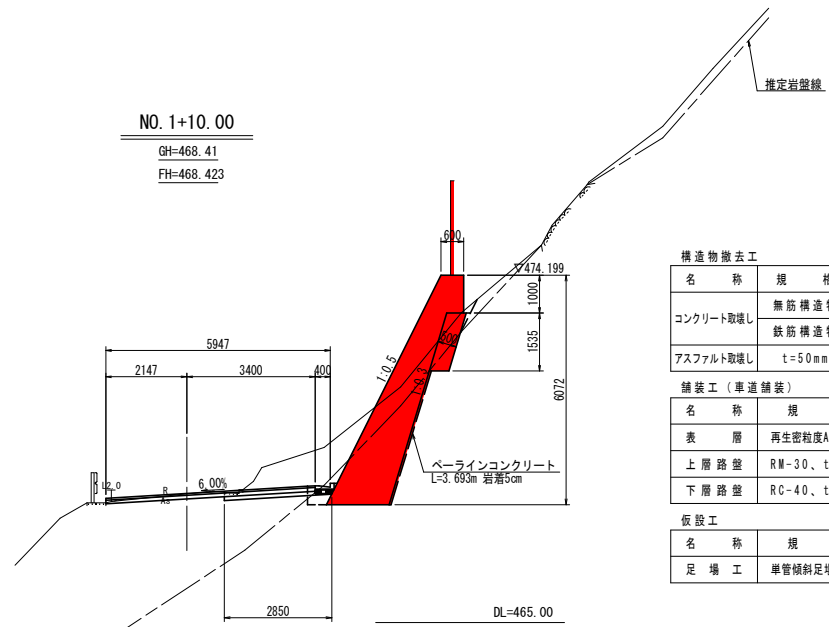

構造物撤去			
名 称	規 格	左 側	右 側
コンクリート取壊し	無筋構造物	-	-
	鉄筋構造物	-	0.043
アスファルト取壊し	t=50mm	-	3.14


名 稱	規 格	左 側	右 側
表 層	再生密粒度As、t=50	5.55	
上層路盤	RM-30、t=100	5.55	
下層路盤	RC-40、t=100	2.85	

仮設工		
名 称	規 格	
足 場 工	單管傾斜足場	6.8

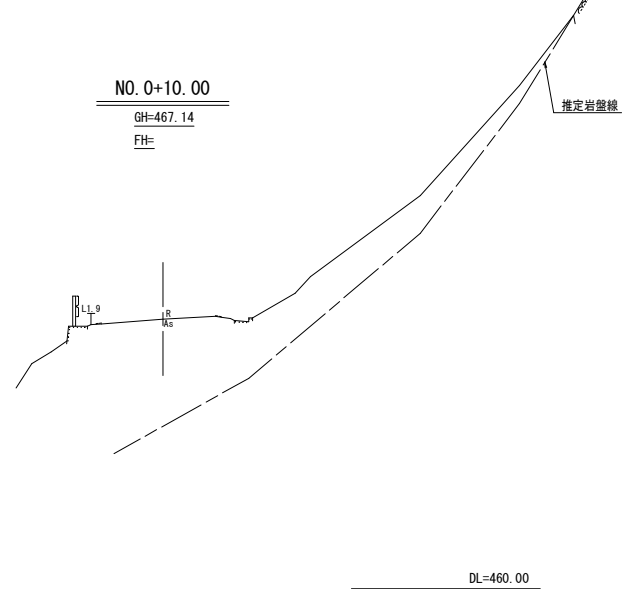

進路土工			
名 称	規 格	左 側	右 側
掘 削	土 砂	2.1	
路床盛土	$W \geq 4.0$	-	-
	$4.0 > W \geq 2.5$	-	-
	$2.5 > W$	-	0.1


機 壁 工 作 業 土 工			
名 称	規 格	左 側	右 側
床 掘	土 砂	-	2.0
	岩 塊	-	3.6
埋 戻 し	$W \geq 4.0$	-	-
	$4.0 > W \geq 1.0$	-	-
	$1.0 > W$	-	0.0

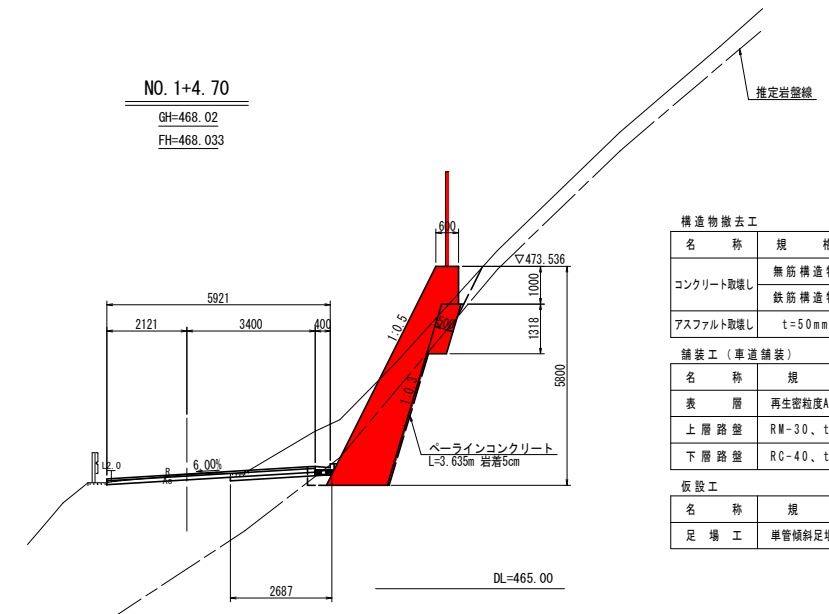

構造物撤去工			
名 称	規 格	左 側	右 側
コンクリート取壊し	無筋構造物	-	-
	鉄筋構造物	-	0.040
アスファルト取壊し	t=50mm	-	3.27

名 稱	規 格	左 側	右 側
表 層	再生密粒度As、t=50	5.52	
上層路盤	RM-30、t=100	5.52	
下層路盤	RC-40、t=100	2.69	

仮設工		
名 称	規 格	
足 場 工	単管傾斜足場	6.5

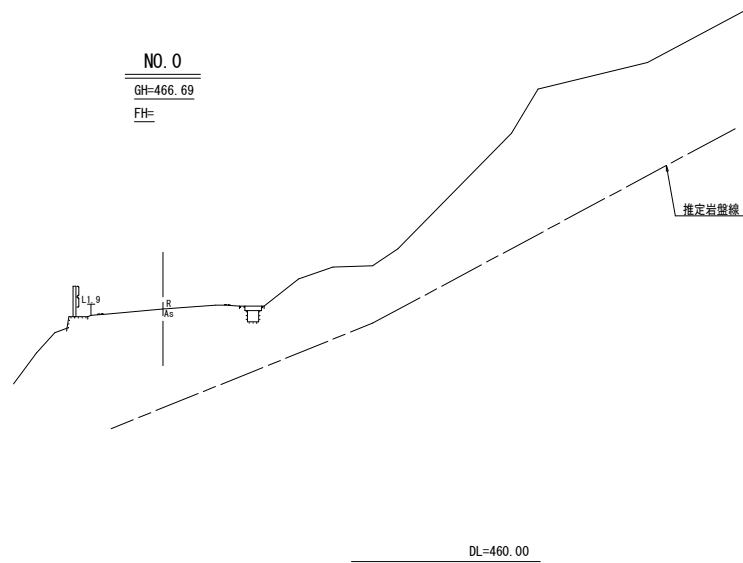


実施設計図面			
業 務 名	R 8 徳土 徳島上那賀線 上勝・旭川口 道路改良工事		
路 線 名 等	徳島上那賀線		
業 務 箇 所	勝浦郡上勝町旭字川口		
図 面 名	横断面 (1/2)		
縮 尺	1/100	図面番号	4 / 5
会 社 名			
事業者名	徳島県土整備事務所		

構 造 図


右側 擁壁展開図

S=1:100

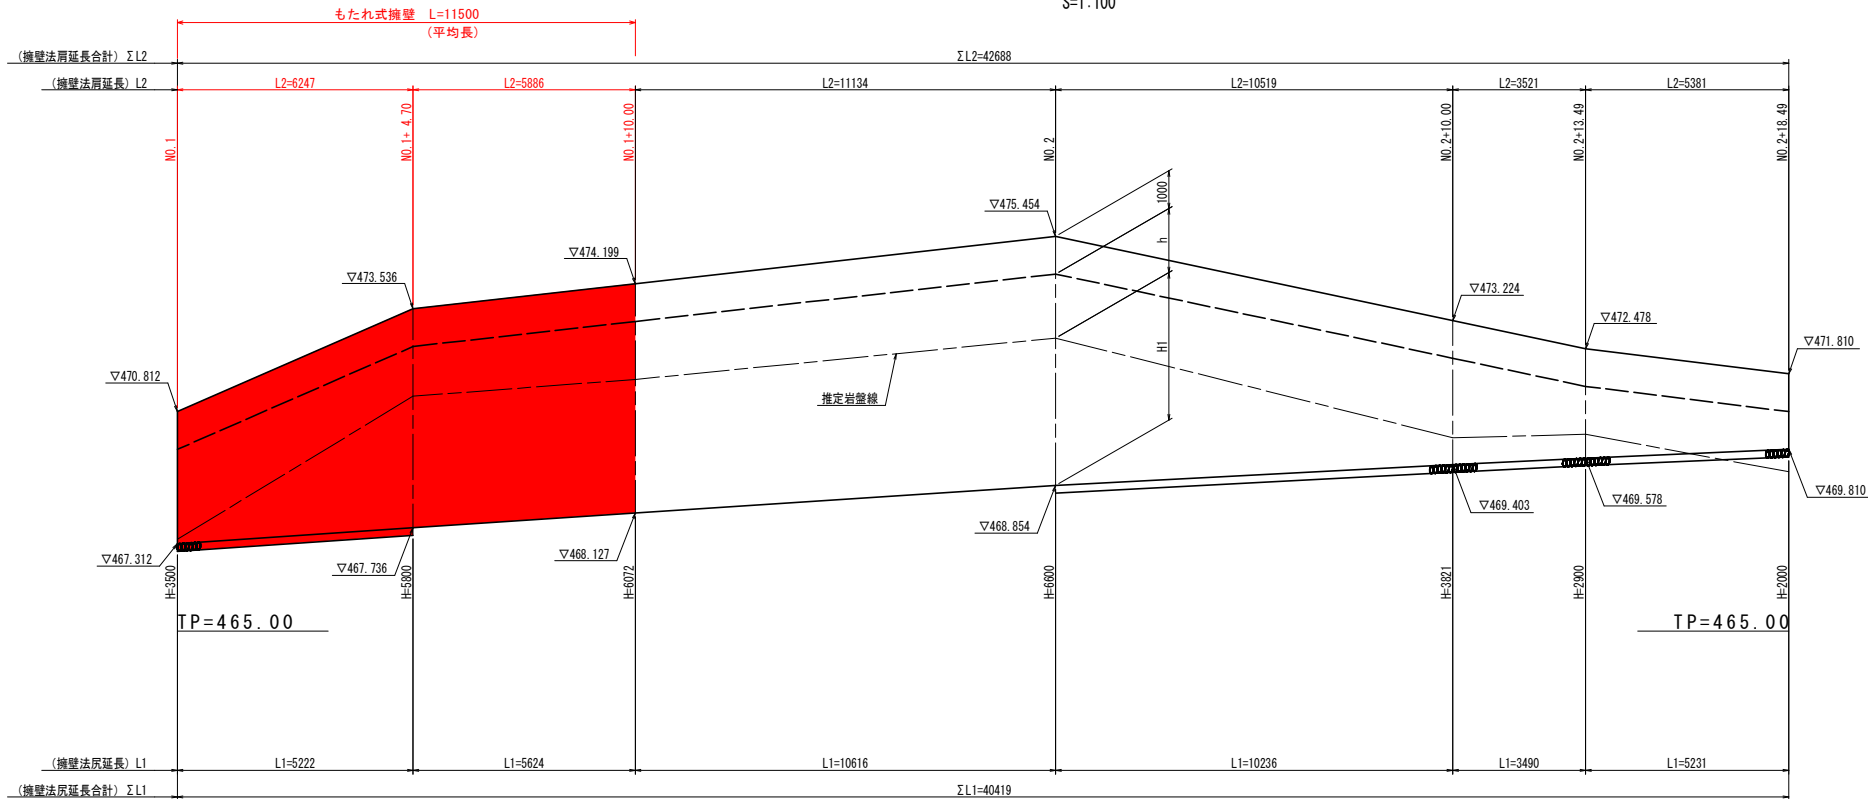

L型側溝

S=1:20

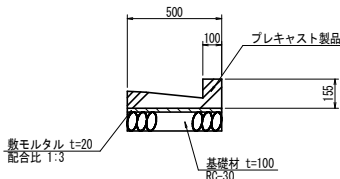


		10.0m当り	
名 称	規 格	単 位	数 量
L型側溝	呼び 300 プレキャストL型側溝	個	16.5
基礎材	RC-30 t=100mm	m ²	5.00

もたれ式擁壁

S=1:50

岩着部

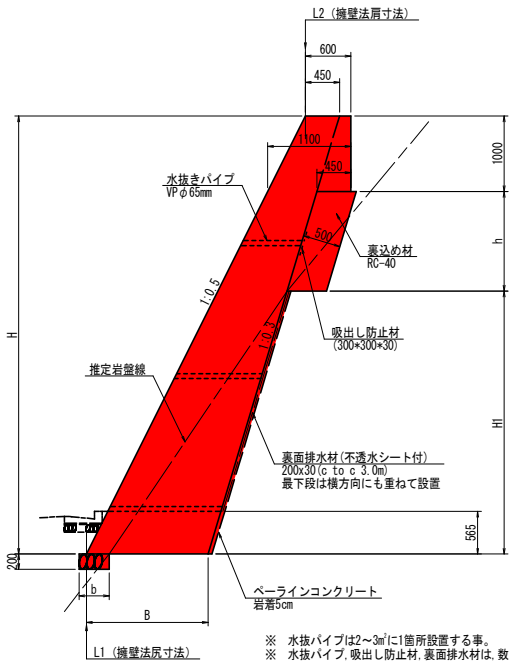


もたれ式擁壁(岩着部)

1.0m当り

名 称	規 格	単 位	数 量					
			NO.1	NO.1+4.70	NO.1+10.00	NO.2	NO.2+10.00	NO.2+13.49
H	擁壁全高	m	3.500	5.800	6.072	6.600	3.821	2.900
h	裏込め材高	m	1.935	1.318	1.535	1.695	2.104	1.270
H1		m	-	3.482	3.537	3.905	0.717	0.630
B	擁壁底幅	m	1.15	1.61	1.66	1.77	1.21	1.03
b	基礎材 RC-400、t=200mm	m	1.18	-	-	-	0.32	0.26
コンクリート	σck ≥ 18N/mm ²	m ³	3.100	6.274	6.718	7.626	3.479	2.446
型 枠	前 面 無筋構造物	m ²	3.91	6.48	6.79	7.38	4.27	3.24
	背 面 無筋構造物	m ²	4.06	2.83	3.05	3.22	3.65	2.78
裏込め材	RC-40	m ³	1.01	0.69	0.80	0.88	1.10	0.66
ベレーンコンクリート	σck ≥ 18N/mm ² 、岩着、t=5cm	m ³	0.006	0.182	0.185	0.204	0.037	0.033
単管傾斜足場	H ≤ 30m	掛m ²	3.91	6.48	6.79	7.38	4.27	3.24
水 抜 対 象 高	H-(1.00+0.565)	m	1.935	4.235	4.507	5.035	2.256	1.335
裏面排水材対象高	H1-0.565	m	-	2.917	2.972	3.340	0.152	0.065
基 面 整 正	土砂	m ²	1.2	-	-	-	0.3	0.3
基 面 整 正	岩	m ²	0.1	1.6	1.7	1.8	1.0	0.9

土砂部

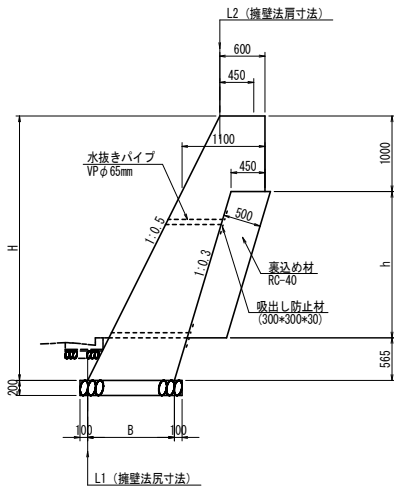

もたれ式擁壁(土砂部)

1.0m当り

名 称	規 格	単 位	数 量	
			NO.2+18.49	
H	擁壁全高	m	2.000	
h	裏込め材高	m	0.435	
B	擁壁底幅	m	0.85	
コンクリート	σck ≥ 18N/mm ²	m ³	1.600	
型 枠	前 面 無筋構造物	m ²	2.24	
	背 面 無筋構造物	m ²	2.49	
裏込め材	RC-40	m ³	0.23	
単管傾斜足場	H ≤ 30m	掛m ²	2.24	
水 抜 対 象 高	H-(1.00+0.565)	m	0.435	
基礎材	RC-40、t=200mm	m ³	1.05	
基 面 整 正	土砂	m ²	1.1	

実施設計図面

業 務 名	R8徳土 徳島上那賀線 上勝・旭川口 道路改良工事		
路 線 名 等	徳島上那賀線		
業 務 箇 所	勝浦郡上勝町旭字川口		
図 面 名	展開・構造図		
縮 尺	図示	図面番号	5 / 5
会 社 名			
事 業 者 名	徳島県土整備事務所		