


町道部分座標一覧表

測点名	X座標	Y座標
L14	104888.789	96029.445
L102	104881.661	96029.407
L103	104876.128	96027.256
L104	104875.159	96025.929
L105	104868.634	96023.138
L106	104869.092	96021.624
L108	104880.685	96021.476
L107	104883.567	96021.858
L17	104884.862	96020.618
L113	104794.577	95921.527
L112	104793.366	95918.417
L111	104791.671	95915.185
L110	104792.697	95910.643
L109	104795.107	95908.697
L58	104796.958	95907.501
L73	104787.562	95843.580
L74	104783.851	95841.336
L75	104782.925	95837.356
L76	104781.741	95832.740
L77	104780.442	95828.154
L78	104779.028	95823.602
L79	104777.500	95819.086
L80	104778.520	95818.721
L81	104777.101	95814.886
L82	104771.600	95816.362

平面図 S=1:500

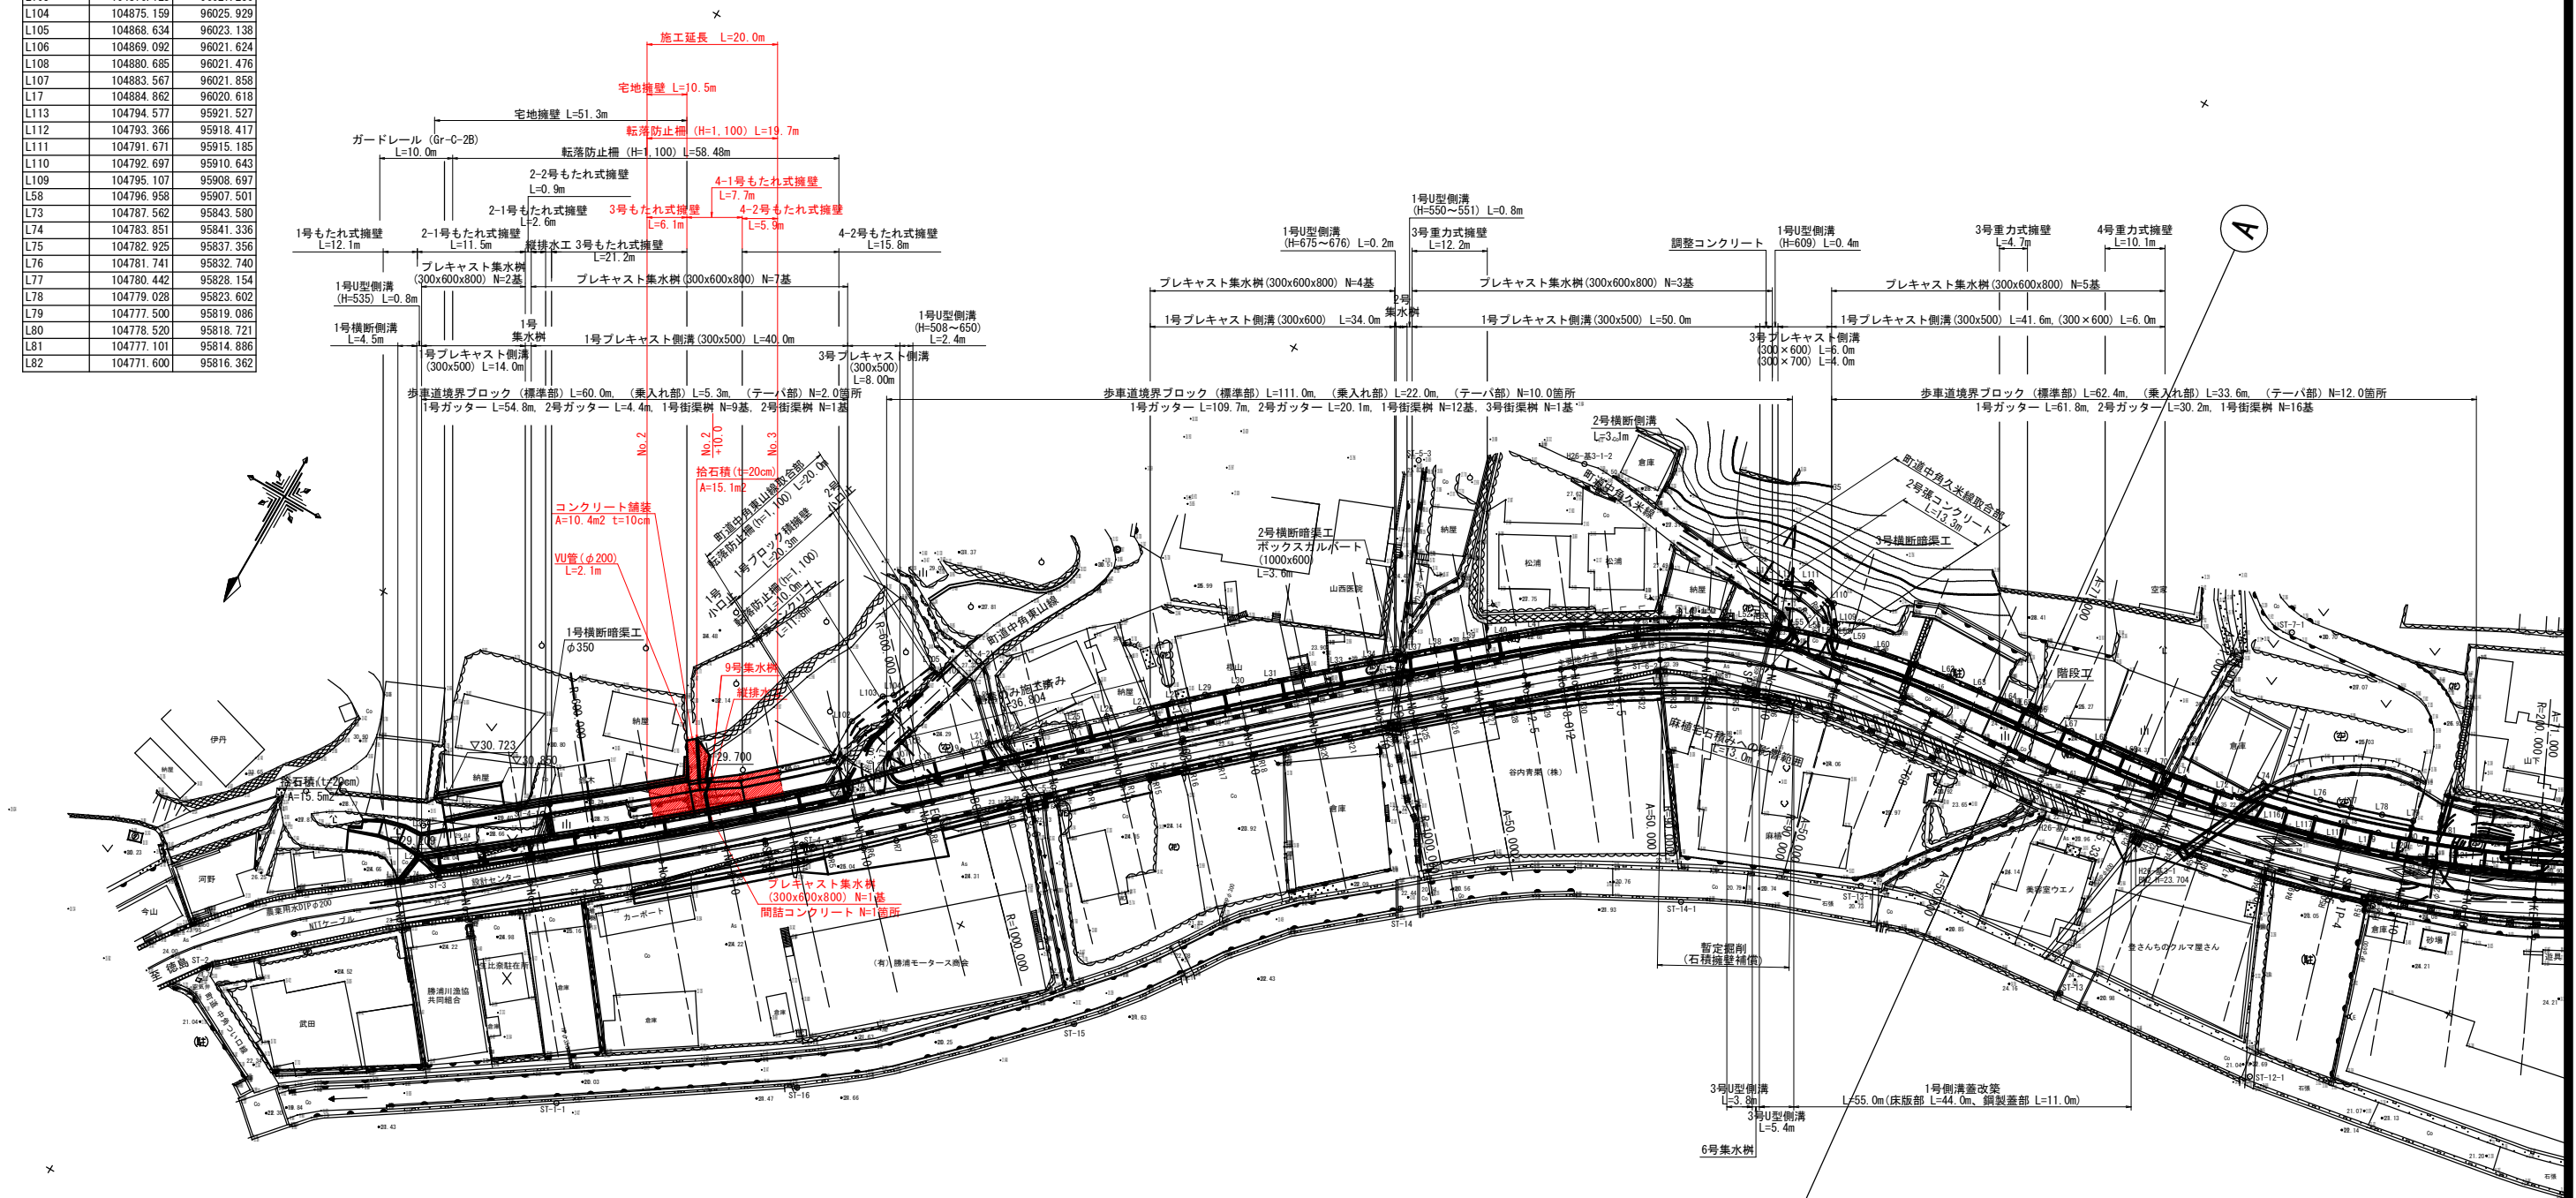

県道境界(左側)座標一覧表

測点名	X座標	Y座標
L1	104936.330	96076.527
L2	104931.779	96075.851
L3	104927.363	96077.283
L4	104924.573	96073.895
L5	104918.214	96066.178
L6	104915.178	96062.455
L7	104915.101	96062.519
L8	104911.344	96057.787
L9	104905.699	96050.807
L10	104901.763	96046.091
L11	104902.741	96045.258
L12	104897.756	96039.376
L13	104893.864	96035.041
L14	104888.789	96029.445
L15	104888.288	96028.828
L16	104889.663	96025.346
L17	104884.862	96020.618
L18	104882.082	96017.736
L19	104877.308	96012.827
L20	104874.533	96009.963

測点名	X座標	Y座標
L21	104874.325	96010.179
L22	104872.353	96008.129
L23	104872.558	96007.909
L24	104868.813	96003.985
L25	104865.358	96000.327
L26	104861.922	95996.651
L27	104858.505	95992.959
L28	104855.106	95989.250
L29	104851.725	95985.523
L30	104848.363	95981.780
L31	104845.020	95978.020
L32	104841.696	95974.243
L33	104838.391	95970.450
L34	104835.105	95966.641
L35	104832.460	95963.548
L37	104831.373	95962.274
L38	104828.599	95959.022
L39	104825.230	95955.073
L40	104822.095	95951.387
L41	104818.834	95947.478

測点名	X座標	Y座標
L42	104815.611	95943.456
L43	104814.028	95941.393
L44	104812.471	95939.291
L45	104810.948	95937.145
L46	104809.463	95934.953
L47	104808.026	95932.712
L48	104806.644	95930.424
L49	104805.326	95928.098
L50	104804.073	95925.736
L51	104802.886	95923.340
L52	104801.766	95920.913
L53	104800.714	95918.455
L54	104799.731	95915.969
L55	104798.817	95913.456
L56	104797.973	95910.919
L57	104797.200	95908.360
L58	104796.958	95907.501
L59	104796.498	95905.780
L60	104795.309	95900.607
L61	104794.366	95895.437

測点名	X座標	Y座標
L62	104793.614	95890.303
L63	104792.999	95885.214
L64	104792.468	95880.178
L65	104792.218	95877.682
L66	104791.970	95875.196
L67	104791.467	95870.246
L68	104790.936	95865.330
L69	104790.353	95860.452
L70	104789.694	95855.614
L71	104789.139	95852.024
L72	104788.065	95846.057
L73	104787.562	95843.580
L114	104787.469	95843.139
L115	104787.176	95843.202
L116	104785.672	95836.673
L117	104784.446	95831.995
L118	104783.104	95827.349
L119	104781.646	95822.738
L120	104780.073	95818.165
L121	104776.815	95809.693
L122	104774.484	95804.271

県道境界(右側)座標一覧表

測点名	X座標	Y座標
R1	104920.577	96044.854
R2	104910.731	96033.361
R3	104907.450	96029.583
R4	104904.105	96025.808
R5	104900.724	96022.066
R6	104897.306	96018.359
R7	104893.851	96014.685
R8	104890.360	96011.045
R9	104884.907	96005.437
R10	104881.662	96002.085
R11	104879.524	95999.859
R12	104876.501	95996.688
R13	104873.083	95993.068
R14	104869.684	95989.432
R15	104866.302	95985.778
R16	104862.939	95982.108
R17	104859.594	95978.421
R18	104856.267	95974.717
R19	104852.960	95970.997
R20	104849.670	95967.260

測点名	X座標	Y座標
R21	104846.400	95963.507
R22	104842.631	95959.134
R24	104841.576	95957.901
R25	104839.908	95955.946
R26	104836.663	95952.142
R27	104833.294	95948.193
R28	104830.257	95944.489
R29	104827.166	95940.642
R30	104824.179	95936.772
R31	104821.339	95932.855
R32	104818.684	95928.870
R33	104816.224	95924.818
R34	104813.950	95920.671
R35	104811.909	95916.404
R36	104810.108	95912.030
R37	104808.553	95907.563
R38	104800.245	95854.211
R41	104799.995	95852.820
R42	104799.599	95850.309
R43	104799.130	95847.562

測点名	X座標	Y座標
R45	104798.727	95845.369
R46	104798.466	95844.016
R47	104797.420	95839.015
R48	104796.250	95834.043
R49	104794.955	95829.101
R50	104793.537	95824.193
R51	104791.983	95819.120
R52	104791.603	95817.981

実施設計図面


工事名	R8徳土 徳島上那賀線 勝・中角 道路改良工事 (1/着選)		
路線名等	徳島上那賀線		
工事箇所	勝浦郡勝浦町中角 (第1分割)		
図面名	平面図		
縮尺	S=1:500	図面番号	1 / 15
会社名			
事業所	徳島県土木整備事務所		

凡例	
2級基準点	⊙
3級基準点	⊕
4級基準点	●
補助点	○




工 事 名	R 8 俣士 徳島上那賀線 勝・中角 道路改良工事（1 （着選）		
路 線 名	徳島上那賀線		
工 事 箇 所	勝浦郡勝浦町中角（第1分割）		
図 面 名	縦断面図		
縮 尺	V=1:100 H=1:500	図 面 番 号	2 / 15
会 社 名			
事 業 者 名	徳島県土地整備事務所		


10.00

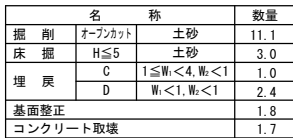

NO. 2

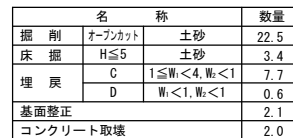


BV-2
GH=30.83 m
L = 10.00 m

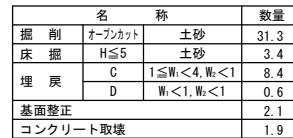

工 事 名	R8徳島 徳島上那賀線 勝・中角 道路改良工事 (1) (第選)		
路線名等	徳島上那賀線		
工事箇所	勝浦郡勝浦町中角 (第1分割)		
図 面 名	横断面図 (1/2)		
縮 尺	S=1:100	図面番号	3 / 15
会 社 名			
事業者名	徳島県土木整備事務所		


横断面図 (2/2) S=1:100

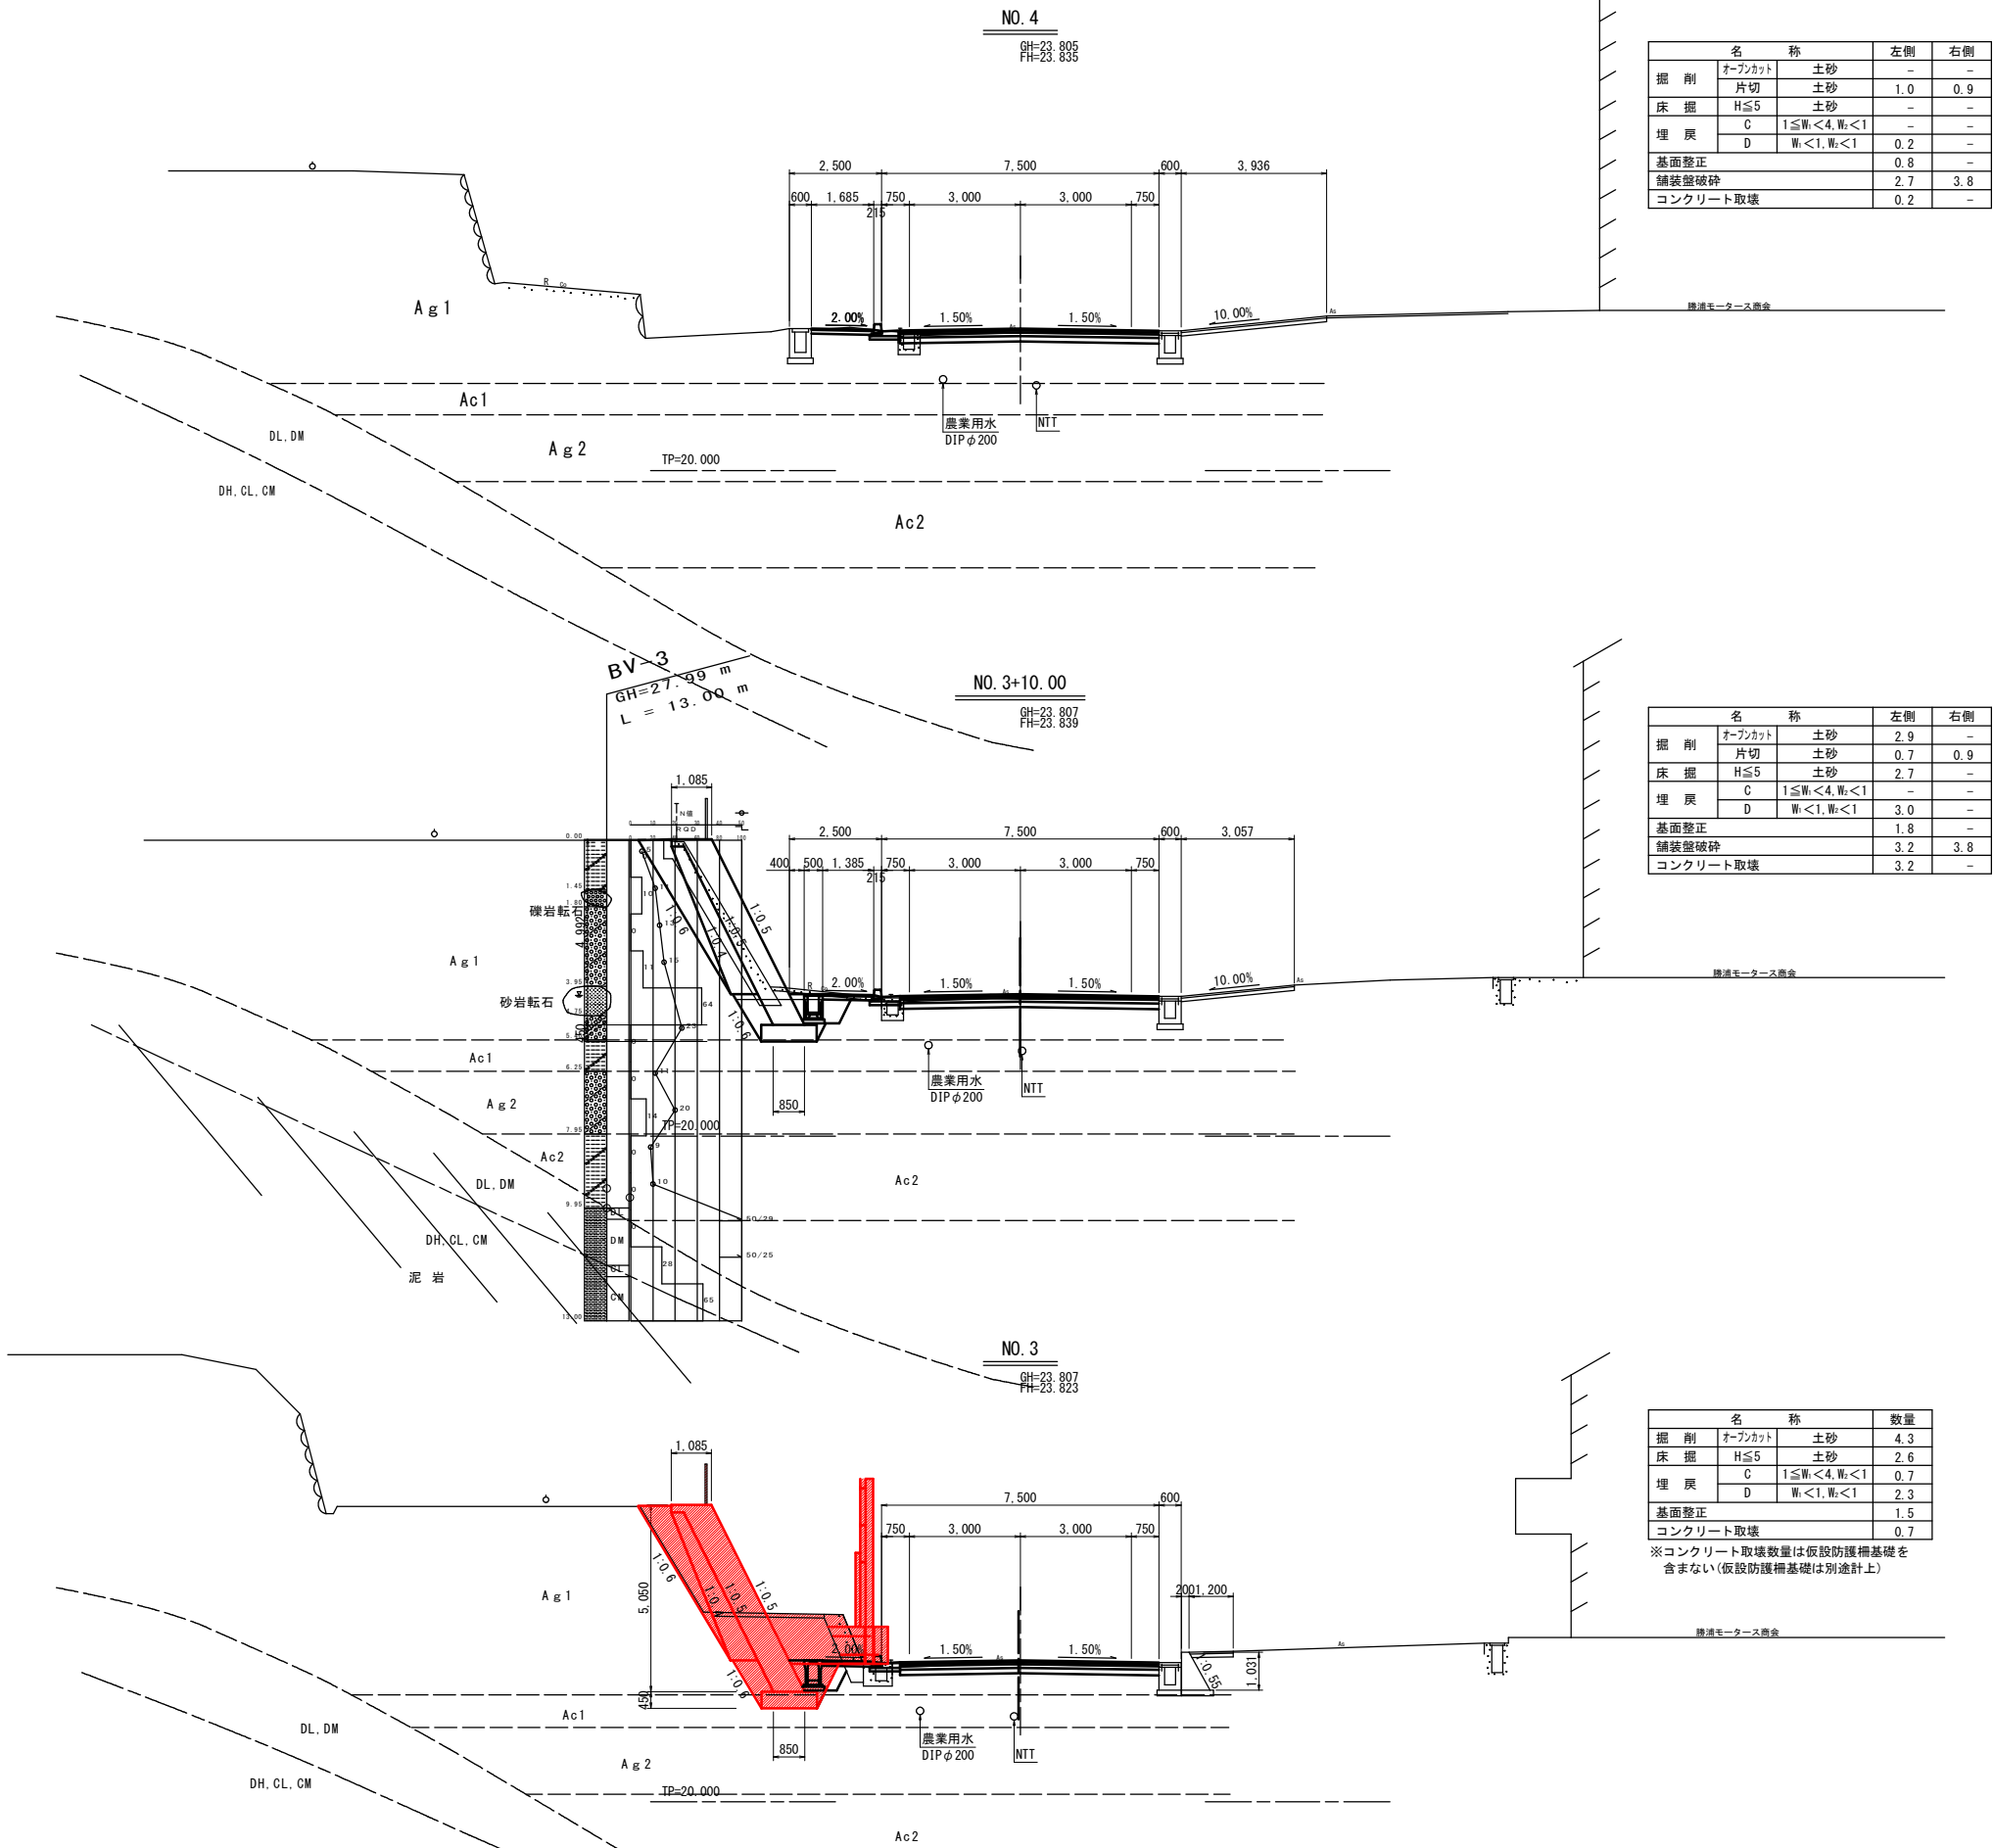


実施設計図面

工 事 名	R8徳土 徳島上那賀線 勝・中角 道路改良工事 (1)		
路 線 名 等	徳島上那賀線		
工 事 箇 所	勝浦郡勝浦町中角 (第1分割)		
図 面 名	横断面図 (2/2)		
縮 尺	S=1:100	図 面 番 号	4 / 15
会 社 名			
事 業 者 名	徳島県土整備事務所		

左側展開図 V=1:50
H=1:250

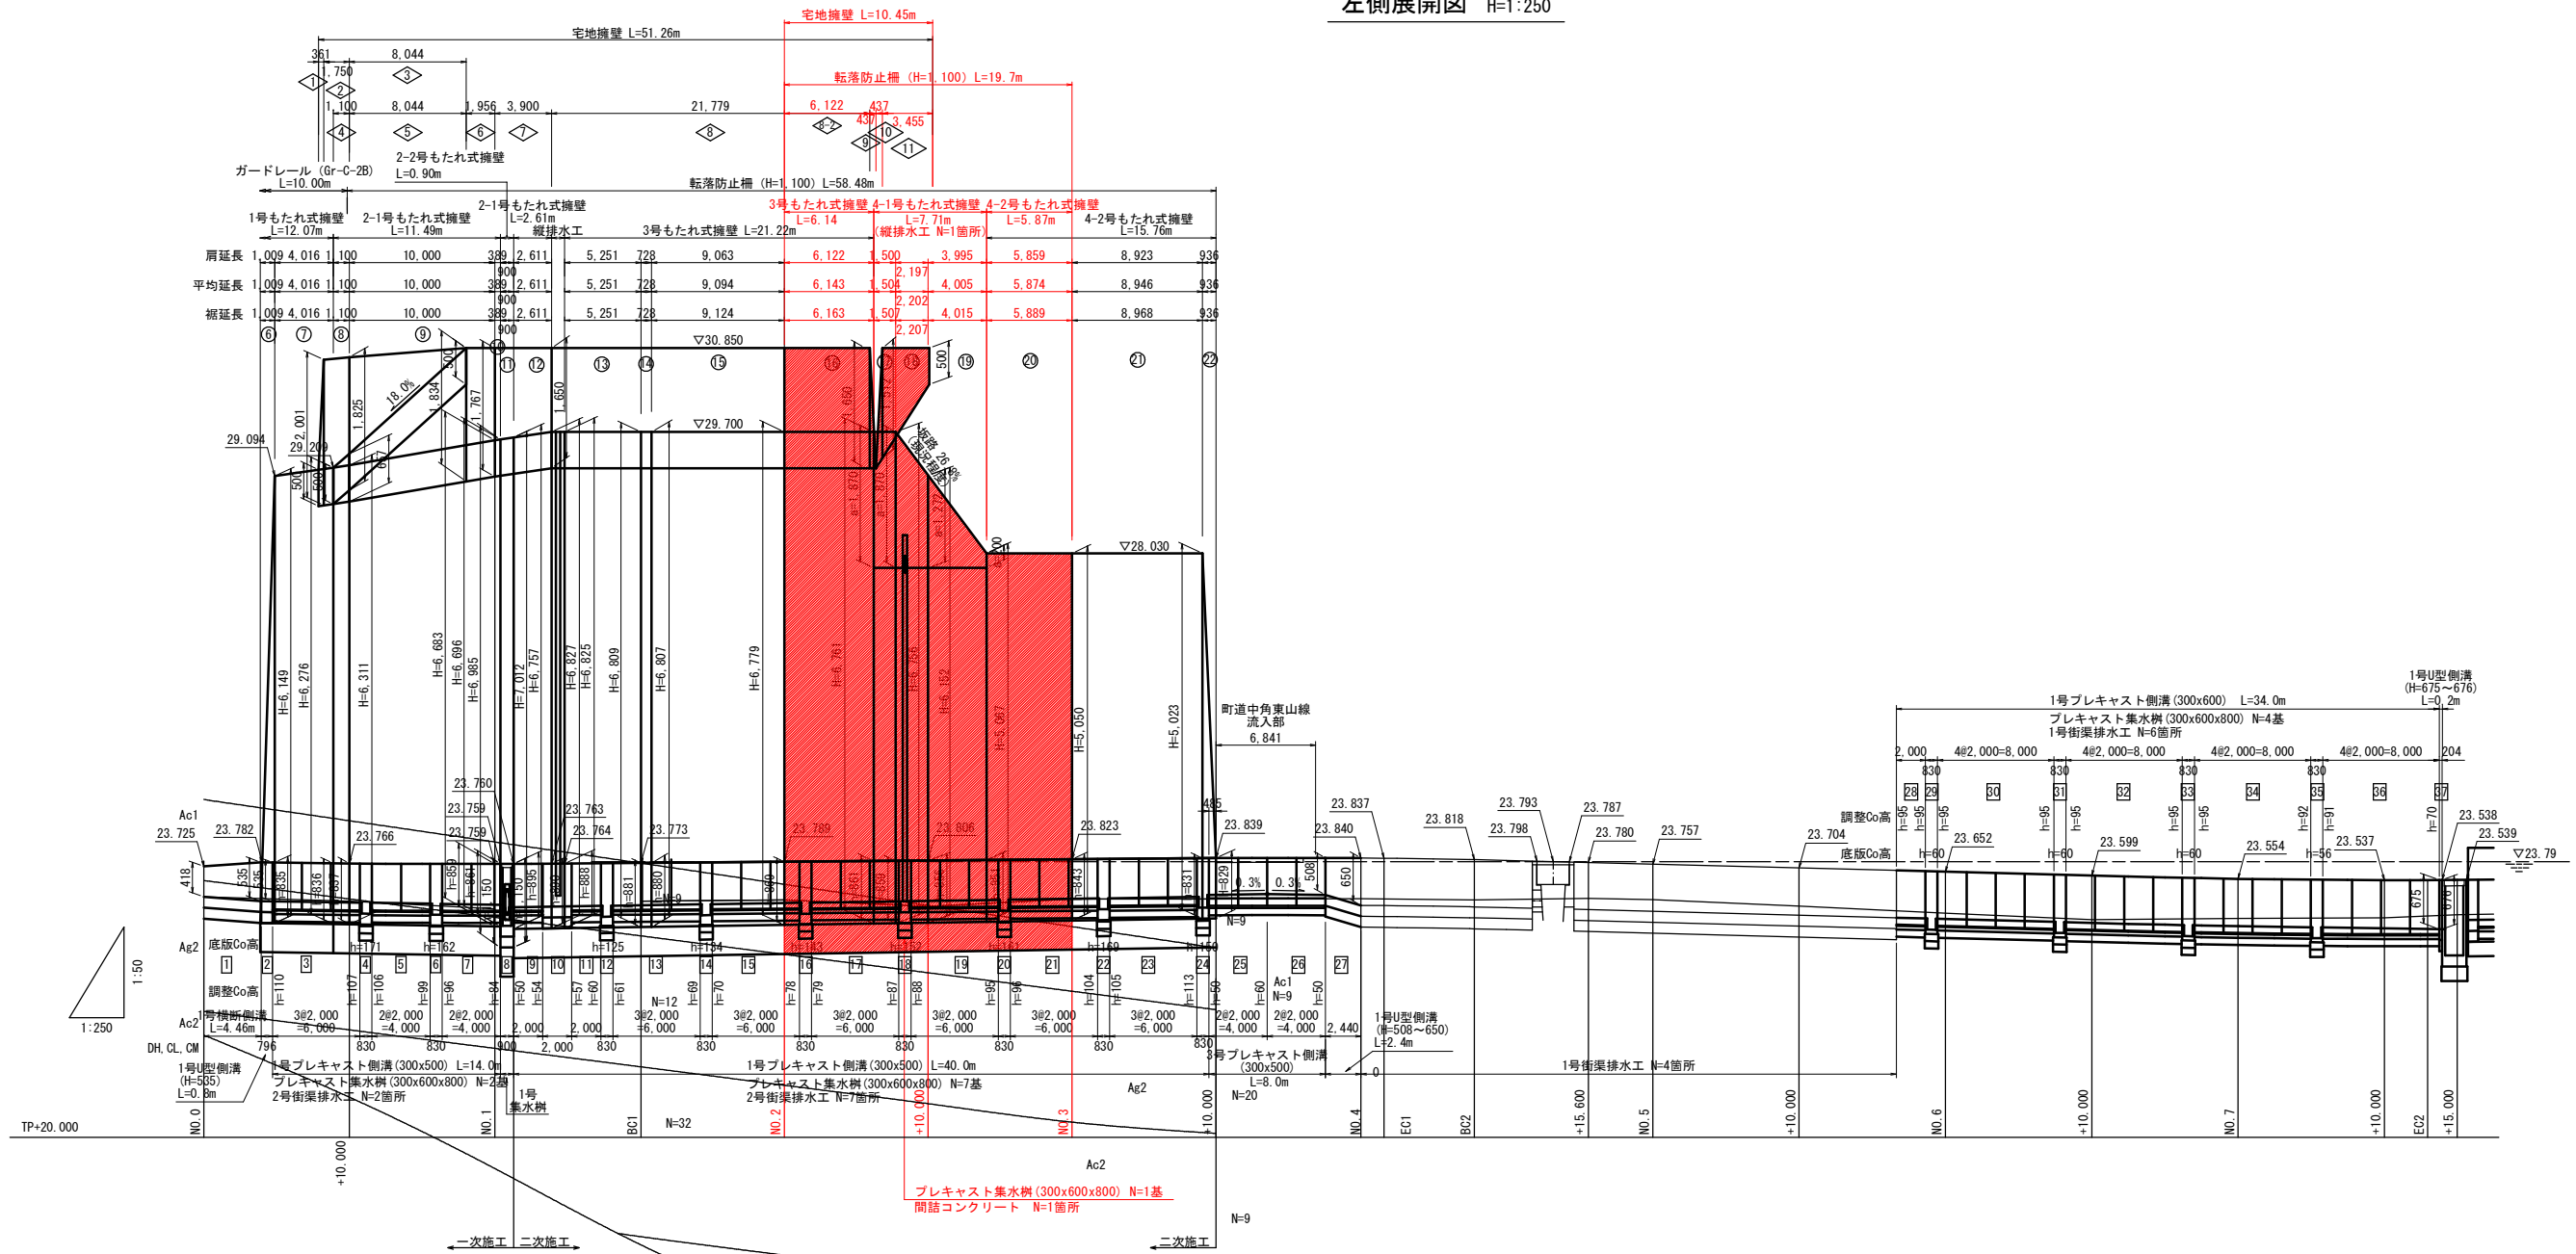

モルタル吹付展開図 S=1:100

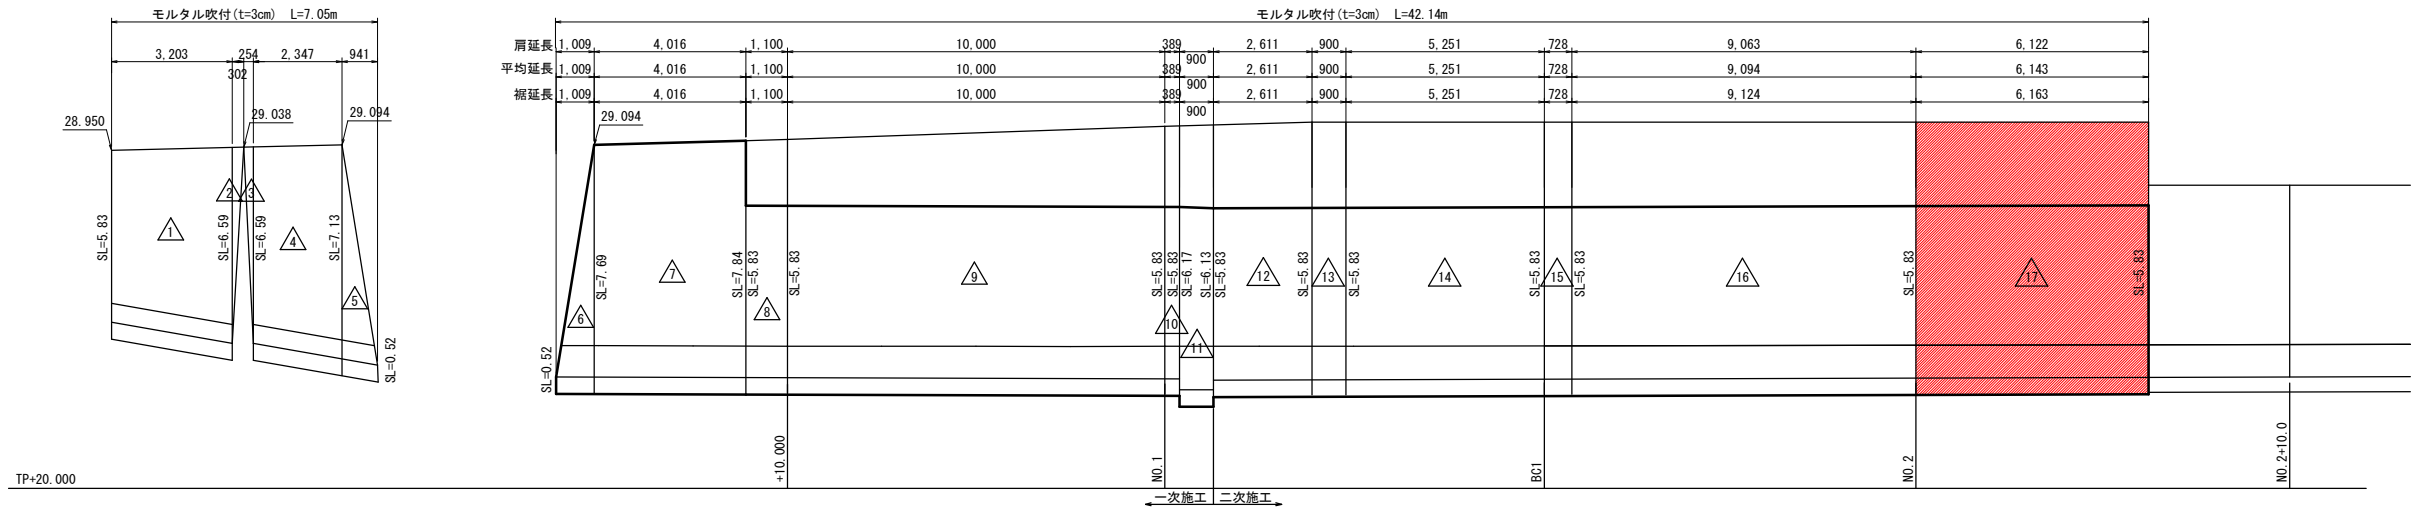


実施設計図面


工事名	R8徳土 (着選) 徳島上那賀線 勝・中角 道路改良工事 (1)		
路線名等	徳島上那賀線		
工事箇所	勝浦郡勝浦町中角 (第1分割)		
図面名	左側展開図 モルタル吹付展開図		
縮尺	図示	図面番号	5 / 15
会社名			
事業者名	徳島県土木整備事務所		

擁壁工構造図(1/2)


1号もたれ式擁壁

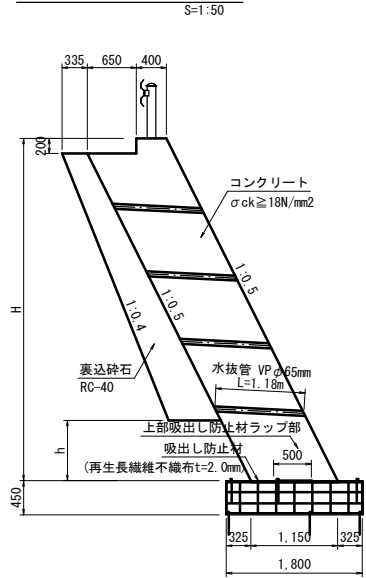


2-1号もたれ式擁壁

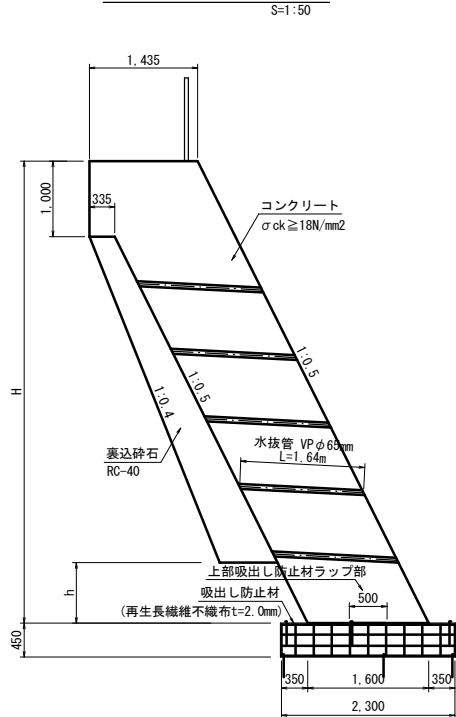


2-2号もたれ式擁壁

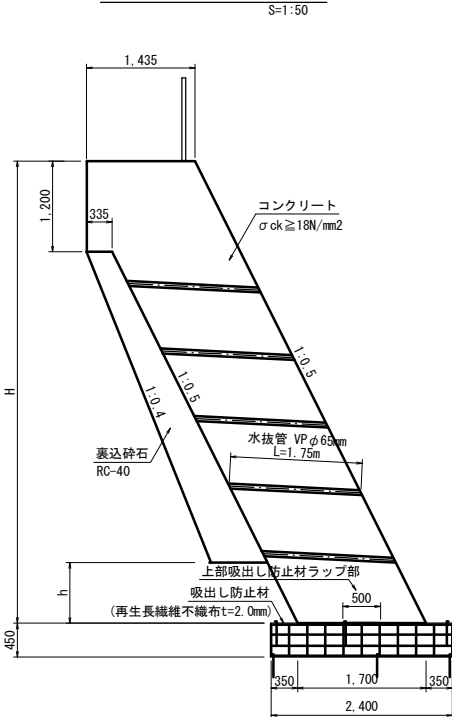


3号もたれ式擁壁

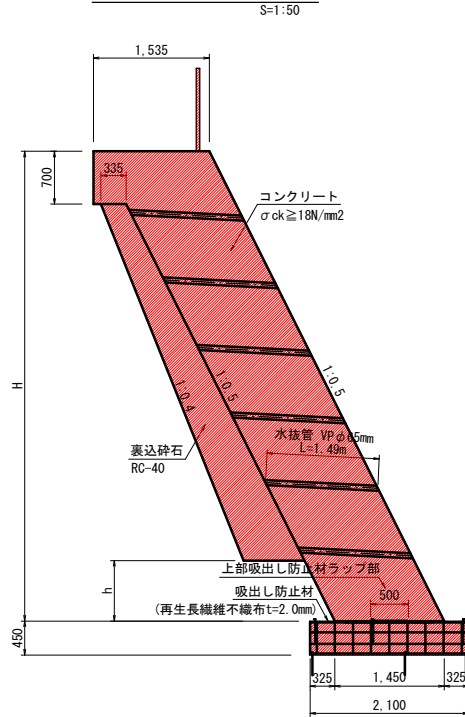

4-1号もたれ式擁壁

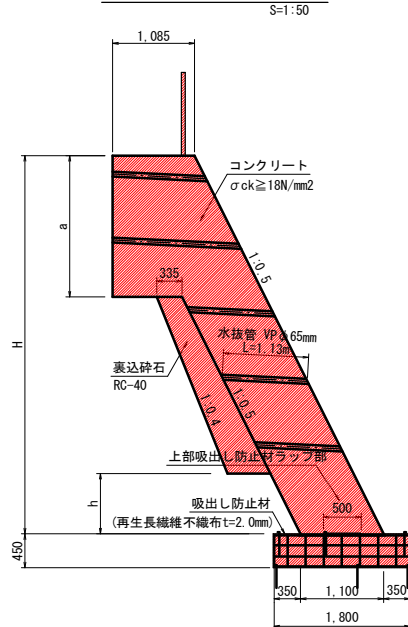

4-2号もたれ式擁壁

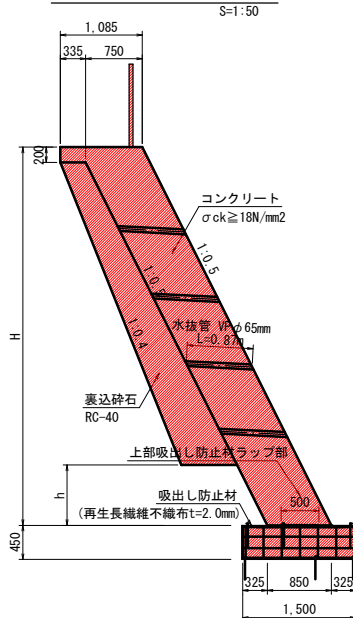

号もたれ式構壁				1.0m当り
名 称	規 格	単位	数 量	
コンクリート	$\sigma_{ck} \geq 18N/mm^2$	m ³	1.15H-0.140	
型 枠	無筋構造物	m ²	1.118(2H-0.20)+0.20	
裏込砕石	RC-40	m ³	0.335(H-h-0.20)+0.10(H-h-0.20) (H-h-0.20)/2	
ジオセル		m ²	5.40	
足 場 工	単管傾斜足場	掛m ²	1.118(H-h)	
水 抜 管	VP ϕ 65mm	m	3m ² に1箇所	
目 地 板	選青瓦 t=10mm	m ²	10m ² に1箇所	

2-1号もたれ式構型				1.0m当り
名 称	規 格	単位	数 量	
コンクリート	$\sigma_{ck} \geq 18N/mm^2$	m ³	1.60 (H-1.00) + 1.685	
型 枠	無筋構造物	m ²	1.118 (2H-1.00) + 1.00	
裏込砕石	RC-40	m ³	0.335 (H-h-1.00) + 0.10 (H-h-1.00) (H-h-1.00)/2	
ジオセル		m ²	6.90	
足 場 工	単管斜足斜撐	掛m ²	1.118 (H-0. h)	
水 抜 管	VP ϕ 65mm	m	3m ² に1箇所	
目 地 板	澁青瓦 t=10mm	m ²	10m ² に1箇所	


2-2号もたれ式擁壁				1.0m当り
名 称	規 格	単位	数 量	
コンクリート	$\sigma_{ck} \geq 18N/mm^2$	m ³	1.70 (H-1.20)+2.082	
型 枠	無筋構造物	m ²	1.118 (2H-1.20)+1.20	
裏込砕石	RC-40	m ³	0.335 (H-h-1.20)+0.10 (H-h-1.20) (H-h-1.20)/2	
ジオセル		m ²	4.60	
足 場 工	単管傾斜足場	掛m ²	1.118 (H-h)	
水 抜 管	VP φ 65mm	m	3m2に1箇所	

3号もたれ式擁壁			1.0m当り
名 称	規 格	単 位	数 量
コンクリート	$\sigma_{ck} \geq 18N/mm^2$	m ³	1.45 (H-0.70)+1.197
型 枠	無筋構造物	m ²	1.118(2H-0.70)+0.70
裏込砕石	RC-40	m ³	$\frac{0.335(H-h-0.70)+0.10(H-h-0.70)}{(H-h-0.70)/2}$
ジオセル	幅2100mm	m ²	6.30
足 場 工	単管傾斜足場	掛m ²	1.118 (H-h)
水 抜 管	VP φ65mm	m	3m2に1箇所
目 地 板	澀青灰 t=10mm	m ²	10mに1箇所


4-1号めたれ式規量			1.0m当り	
名 称	規 格	単位	数 量	
コンクリート	σ ck $\geq 18N/mm^2$	m ³	1.10H+0.25a ² -0.015a	
型 枠	無筋構造物	m ²	1.118 (2h-a) + a	
裏込砕石	RC-40	m ³	0.335 (H-h-a) + 0.10 (H-h-a) (H-h-a) / 2	
ジオセル	幅1800mm	m ²	5.40	
足 場 工	単管傾斜足場	掛m ²	1.118 (H-h)	
水 抜 管	VP ϕ 65mm	m	3m ² に1箇所	
目 地 板	澁青瓦 ϕ 10mm	m ²	10m ² に1箇所	

4-2号もたれ式擁壁				1.0m当り
名 称	規 格	単 位	数 量	
コンクリート	$\sigma_{ok} \geq 18N/mm^2$	m ³	0.85 (H-0.20) + 0.227	
型 枠	無筋構造物	m ²	1.118 (2H-0.20) + 0.20	
裏込砕石	RC-40	m ³	0.335 (H-h-0.20) + 0.10 (H-h-0.20) (H-h-0.20)/2	
ジオセル	幅1500mm	m ²	4.50	
足 場 工	単管傾斜足場	掛m ²	1.118 (H-h)	
水 抜 管	VP $\phi 65mm$	m	3m ² に1箇所	
目 地 板	澁青瓦 t=10mm	m ²	10m ² に1箇所	


5号もたれ式擁壁

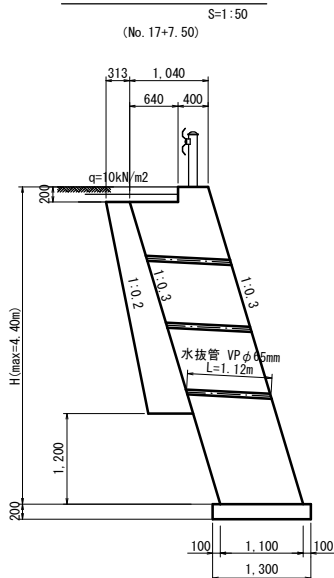


6号もたれ式擁壁

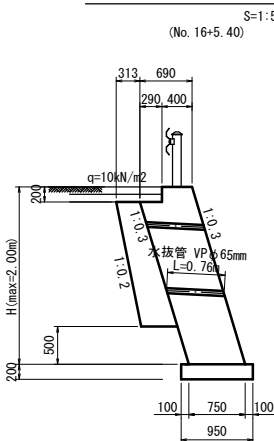


宅地擁壁

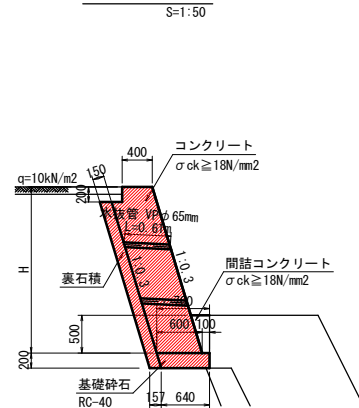

グランドセルマットレス概要図（参考図）

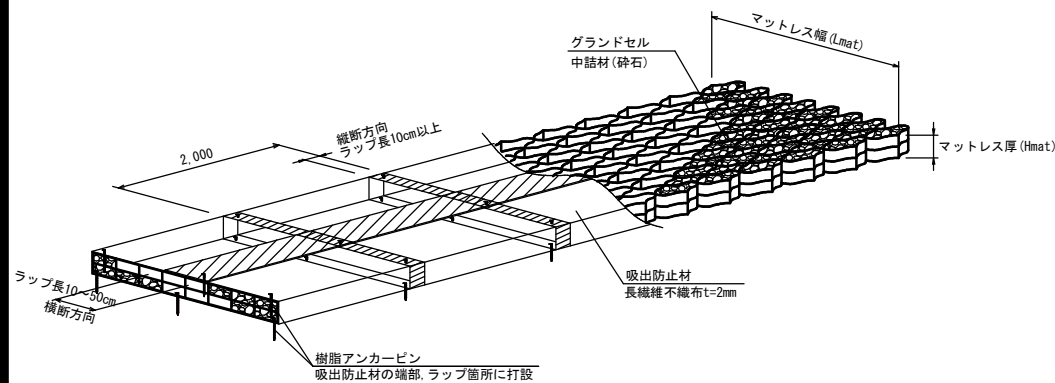

グランドセル切断部説明図（参考図）

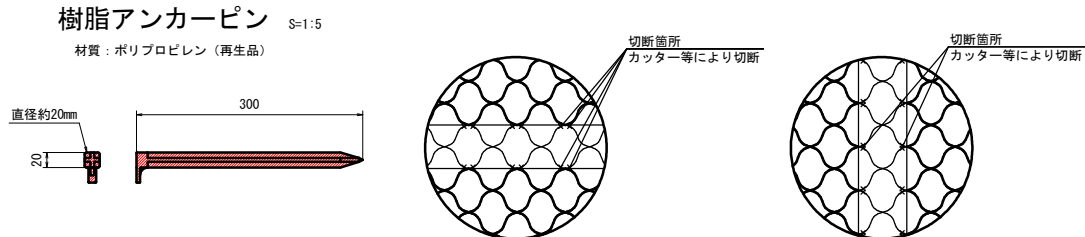

5号もたれ式擁壁 1.0m当り

名 称	规 格	单 位	数 量
コンクリート	σ _{ck} ≥18N/mm ²	m ³	1.10H-0.134
型 枠	無筋構造物	m ²	1.044×(2H-0.20)+0.20
裏込砕石	RC-40	m ³	0.313(H-1.40)+0.10(H-1.40)(H-1.40)/2
基礎砕石	RC-40 (t=20cm)	m ²	1.30
足 場 工	単管傾斜足場	掛m ²	1.044(H-1.20)
土 抜 管	VP φ 65mm	m	3m ² に1箇所
目 地 板	澁青瓦 t=10mm	m ²	10m ² に1箇所

6号もたれ式擁壁 1.0m当り

名 称	規 格	単 位	数 量
コンクリート	$\sigma_{sk} \geq 18N/mm^2$	m ³	0.75H-0.064
型 枠	無筋構造用	m ²	1.044x(2H-0.20)+0.20
表込砕石	RC-40	m ³	0.313(H-0.70)+0.10(H-0.70)(H-0.70)/2
基礎砕石	RC-40(t=20cm)	m ²	0.95
水 抜 管	VP φ65mm	m	3m2に1箇所
目 地 板	亜青瓦 t=10mm	m ²	10m ² に1箇所


宅地擁壁 1.0m当り

名 称	規 格	単位	数 量
コンクリート	σck ≥18N/mm2	m3	0.60H-0.034
型 枠	無筋構造物	m2	1.044H+0.20
裏石積	t=15cm	m2	1.044H
基礎砕石	RC-40 (t=20cm)	m2	0.67
水 抜 管	VP φ 65mm	m	3m2に1箇所
目 地 板	葎青瓦 t=10mm	m2	10m2に1箇所
間詰コンクリート	σck ≥18N/mm2	m3	0.088


実施設計図面

工 事 名	R8徳島 徳島上那賀線 勝・中角 道路改良工事（1） （着選）		
路線名等	徳島上那賀線		
工事箇所	勝浦郡勝浦町中角（第1分割）		
図 面 名	擁壁工構造図（1/2）		
縮 尺	図示	図面番号	6 / 15
会 社 名			
事業者名	徳島県土整備事務所		

擁壁工構造図 (2/2)

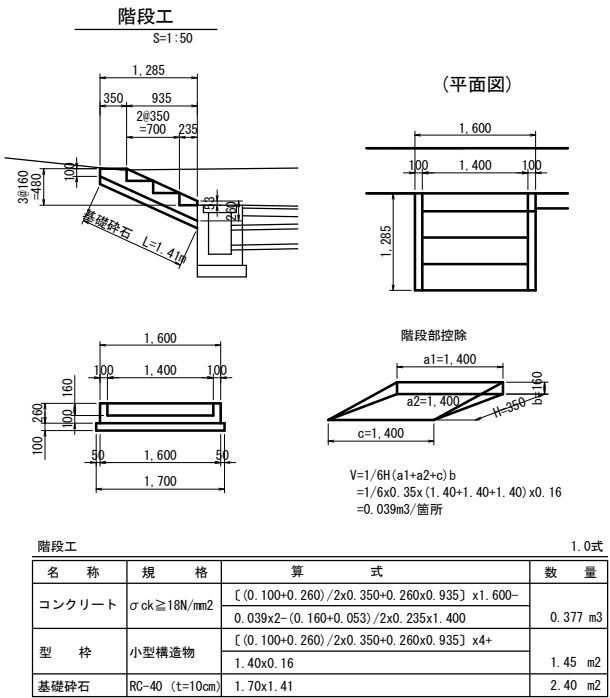


里道付替部 (NO. 2+10付近)
(拾 石 積)

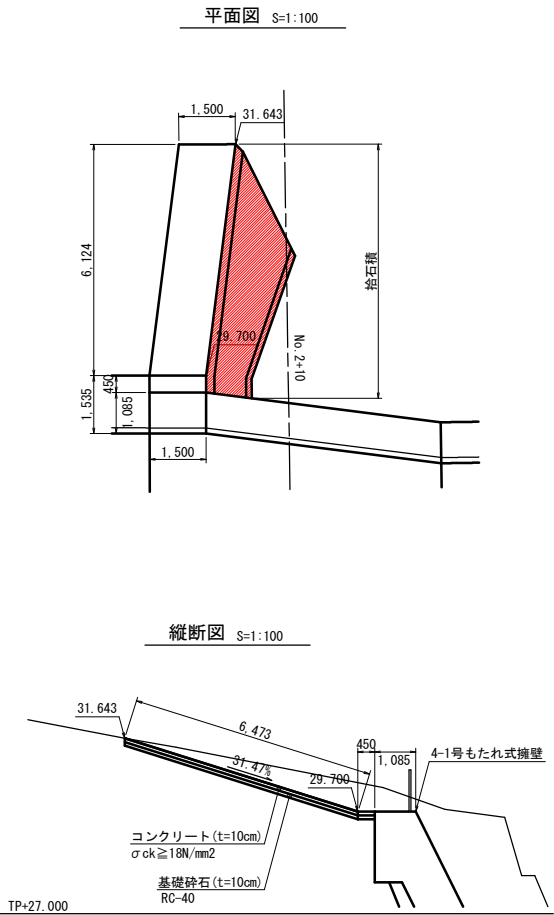

※コンクリート舗装については、舗装工展開図を参照のこと。

拾石積 S=1:50

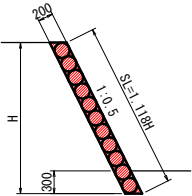

実施設計図面

工 事 名	R8徳土 徳島上那賀線 勝・中角 道路改良工事 (1) (着選)		
路 線 名 等	徳島上那賀線		
工 事 箇 所	勝浦郡勝浦町中角 (第1分割)		
図 面 名	擁壁工構造図 (2/2)		
縮 尺	図示	図面番号	7 / 15
会 社 名			
事 業 者 名	徳島県土整備事務所		

算式根拠図 S=1:50

VU管(φ200)

控除断面積
 $A=0.037\text{m}^2$

Technical drawings of two stainless steel plates (ステンレス鋼板).

Left Plate (PL-1000x500x3mm):

- Overall dimensions: 1,000 (width) x 1,000 (height).
- Central hole dimensions: 400 (width) x 450 (height).
- Edge dimensions: 50 (width) x 50 (height).
- Material: PL-1000x500x3mm.
- Feature: 削孔 ϕ 8mm.

Right Plate (PL-400x500x3mm):

- Overall dimensions: 500 (width) x 400 (height).
- Central hole dimensions: 400 (width) x 300 (height).
- Edge dimensions: 50 (width) x 50 (height).
- Material: PL-400x500x3mm.
- Feature: 削孔 ϕ 8mm.

名 称	規 格	数
ステンレス鋼板	PL-1000x500x3mm	1

* ステンレス製とする。

ホールインアンカー M6


コンクリート控除数量および型枠追加数量

4-1号もたれ式擁壁部		1.0式当り
名 称	算 式	数 量
コンクリート	$(0.250 \times 0.500 / 2 + 0.250 \times 4.533) \times 0.300 + 0.037 \times 1.83$	0.426 m ³
型 枠	$(0.50 \times 5.064 + 0.251 - 5.626) \times 0.30 + (0.25 \times 50 / 2 + 0.25 \times 4.533) \times 2$	2.45 m ²

間詰コンクリート部		1.0式当り
名 称	算 式	数 量
コンクリート	$(0.400+0.122)/2 \times 0.557 \times 0.300$	0.044 m ³
型 枠	$(0.40+0.122)/2 \times 2$	0.52 m ²

工 事 名	R8徳島 徳島上那賀線 勝・中角 道路改良工事 (1) (普通)		
路線名等	徳島上那賀線		
工事箇所	勝浦郡勝浦町中角 (第1分割)		
図 面 名	縦排水工構造図		
縮 尺	図示	図面番号	8 / 15
会 社 名			
事業者名	徳島県土木整備事務所		


300×600×600

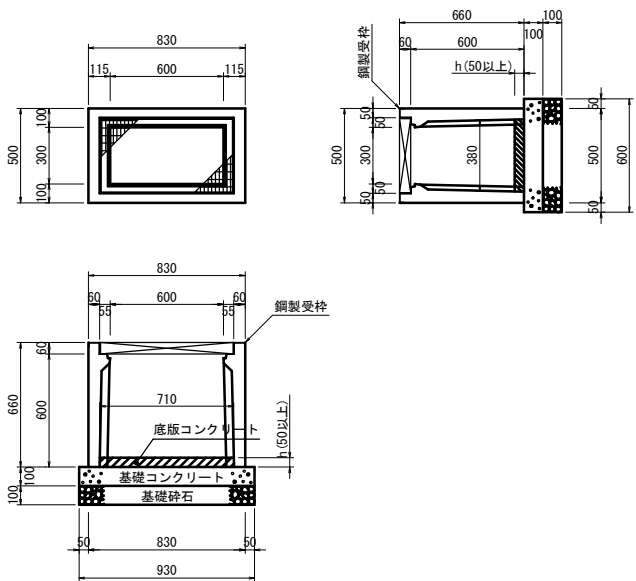

名 称	規 格	単位	H		
			600	800	1000
プレキャスト樹	300×600×h	基	1.00	1.00	1.00
底板コンクリート	$\sigma_{ck} \geq 18\text{N/mm}^2$	m ³	0.270h	0.280h	0.290h
基礎コンクリート	$\sigma_{ck} \geq 18\text{N/mm}^2$	m ³	0.056	0.056	0.056
型 枠	均し基礎型枠	m ²	0.31	0.31	0.31
基礎砕石	RC-40 (t=10cm)	m ²	0.56	0.56	0.56


※本製品はグレーティング付 (110° 開閉式)

300×600×800

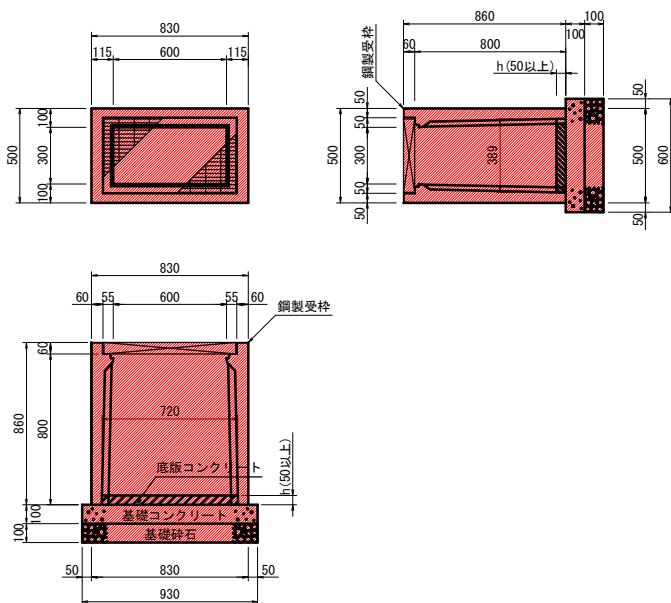


間詰コンクリート S=1:20

300×600×1000

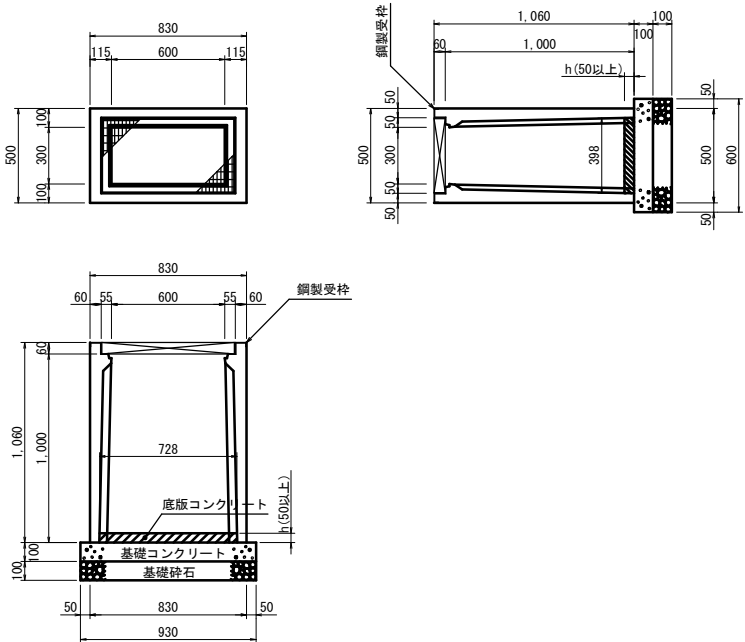

調整コンクリート S=1:20


600×600×1000

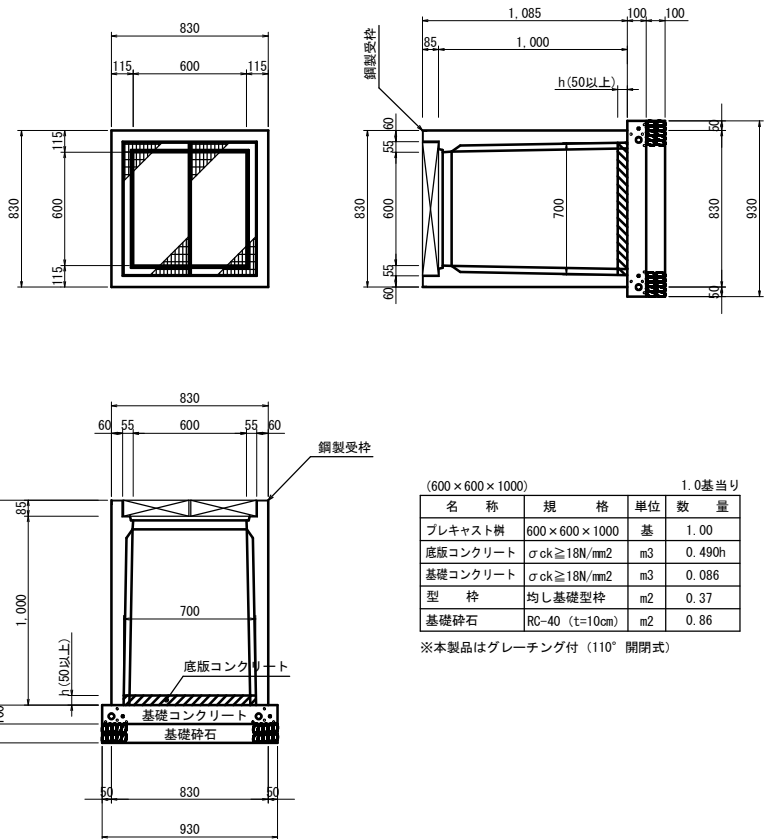


名 称	規 格	単位	数量	
			1.0基当り	
プレキャスト樹	600×600×1000	基	1.00	
底板コンクリート	$\sigma_{ck} \geq 18\text{N/mm}^2$	m ³	0.490h	
基礎コンクリート	$\sigma_{ck} \geq 18\text{N/mm}^2$	m ³	0.086	
型 枠	均し基礎型枠	m ²	0.37	
基礎砕石	RC-40 (t=10cm)	m ²	0.86	

※本製品はグレーティング付 (110° 開閉式)


A:1号U型側溝

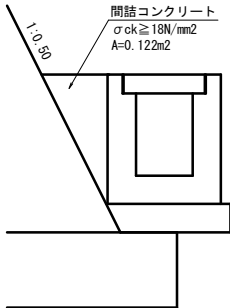



B:1号プレキャスト側溝 (300×500)

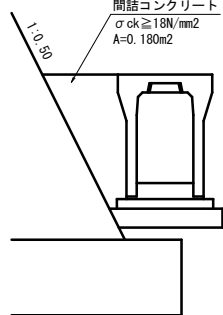

C:プレキャスト集水樹 (300×600×800)

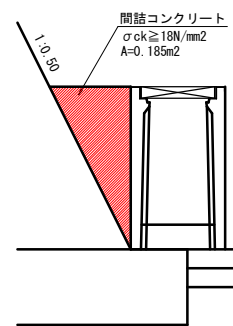


D:3号プレキャスト側溝 (300×500)

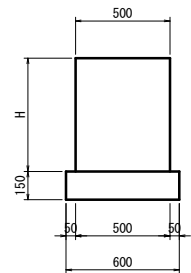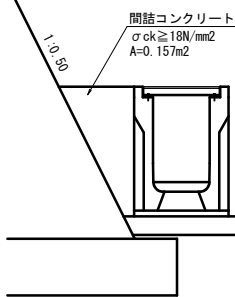


名 称	規 格	単位	数量	
			1.0m当り	
コンクリート	$\sigma_{ck} \geq 18\text{N/mm}^2$	m ³	0.50H	
型 枠	小型構造物	m ²	2H	
基礎砕石	RC-40 (t=15cm)	m ²	0.60	


E:1号プレキャスト側溝 (300×800)

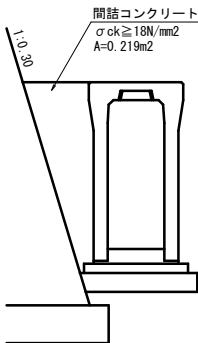

F:1号プレキャスト側溝 (300×900)

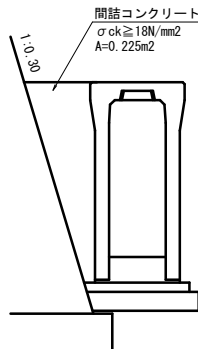

G:プレキャスト集水樹 (B×600×1000)

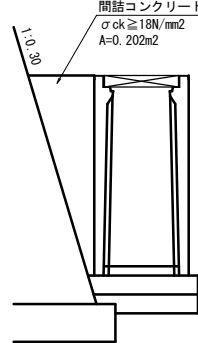


実施設計図面

工 事 名	R8徳土 徳島上那賀線 勝・中角 道路改良工事 (1/着選)		
路線名等	徳島上那賀線		
工事箇所	勝浦郡勝浦町中角 (第1分割)		
図 面 名	排水工構造図		
縮 尺	S=1:20	図面番号	9 / 15
会 社 名			
事業者名	徳島県土整備事務所		


舗装工展開図 S=1:250

鈴木宅進入路 (NO. 0~NO. 0+13.44付近)
S=1:100



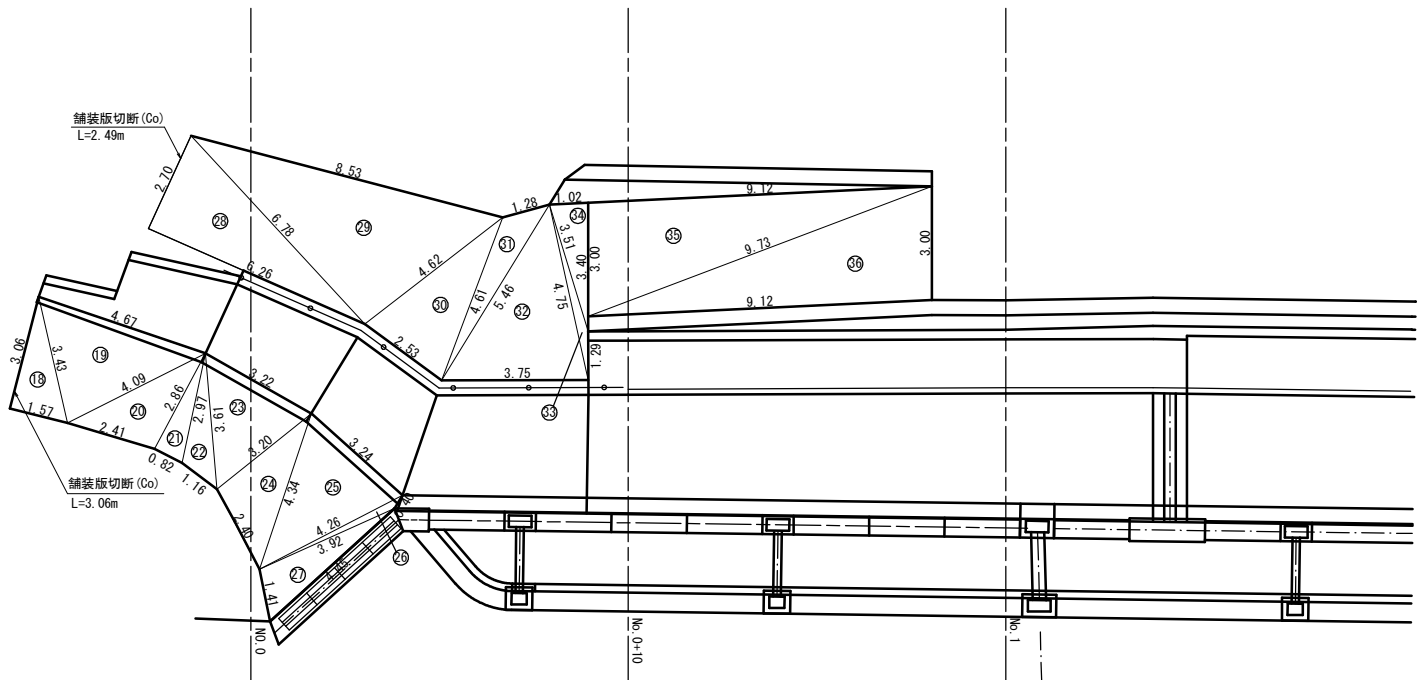


里道付替部 (NO. 2+10付近)

平面図 S=1:100

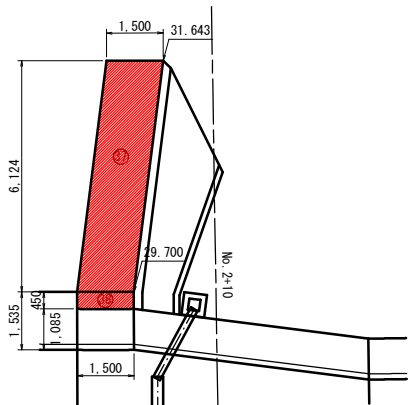


縦断面図 S=1:100

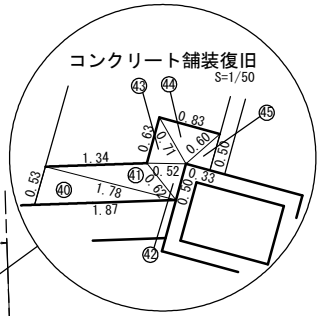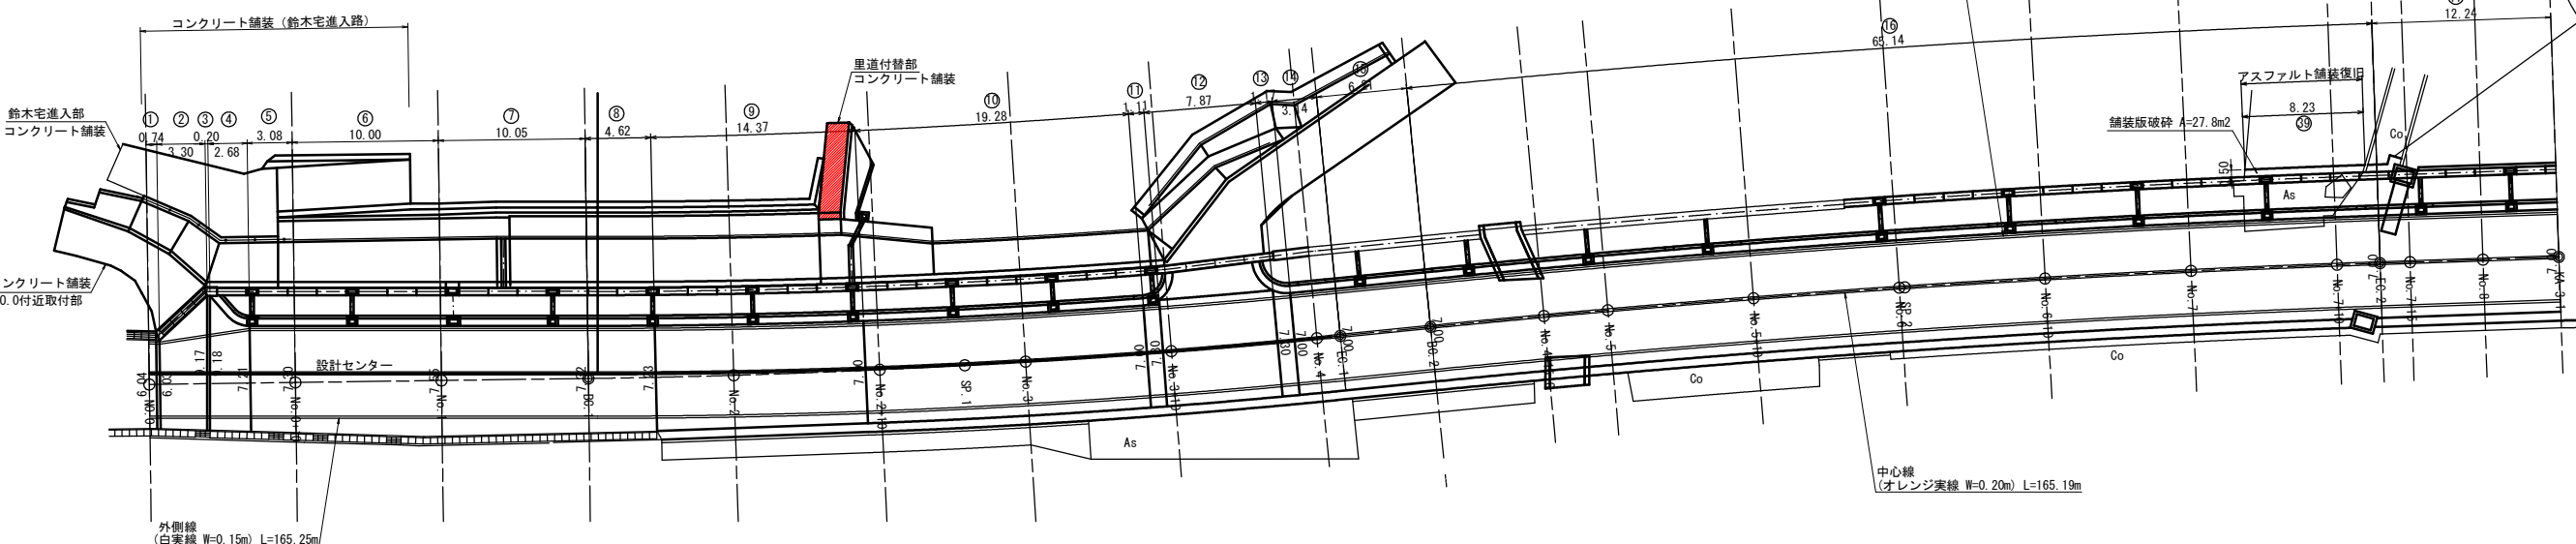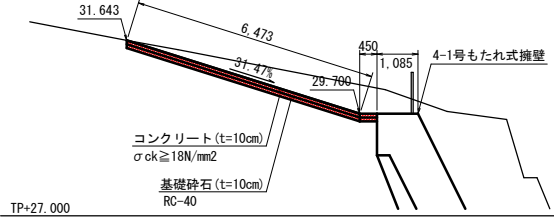


車道舗装 S=1:30

N5交通 設計CBR 12

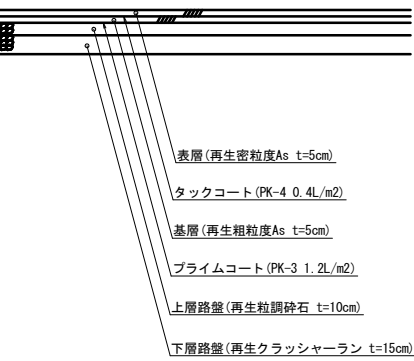

歩道舗装一般部 S=1:30


表層(再生密粒度As t=4cm)
プライムコート(PK-3 1.2L/m2)
路盤(再生クラッシャーラン t=10cm)

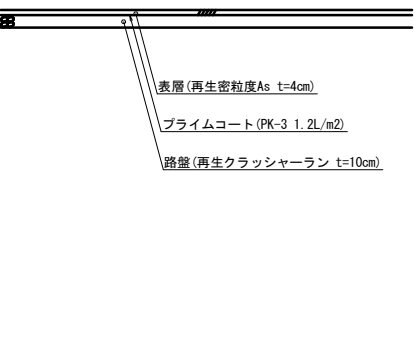

歩道舗装車両乗入部 S=1:30

<乗用、小型貨物自動車>


表層(再生密粒度As t=5cm)
プライムコート(PK-3 1.2L/m2)
路盤(再生クラッシャーラン t=10cm)

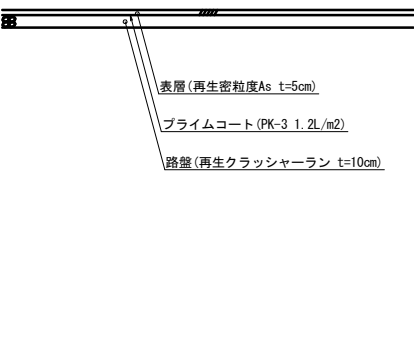

歩道舗装町道接続部 S=1:30

<普通貨物自動車等 (6.5ton以下)>


表層(再生密粒度As t=5cm)
タックコート(PK-4 0.4L/m2)
基層(再生粗粒度As t=5cm)
プライムコート(PK-3 1.2L/m2)
路盤(再生クラッシャーラン t=15cm)

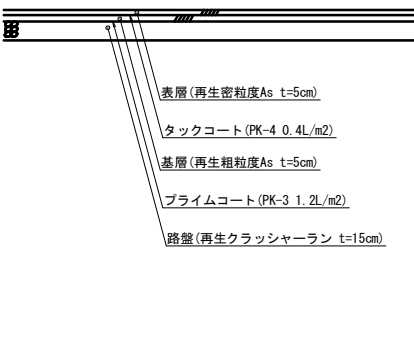

乗入部歩道舗装 S=1:30

<大型及び中型貨物自動車 (6.5tonを超える)>

表層(再生密粒度As t=5cm)
タックコート(PK-4 0.4L/m2)
基層(再生粗粒度As t=5cm)
プライムコート(PK-3 1.2L/m2)
上層路盤(再生粒調砕石 t=10cm)
下層路盤(再生クラッシャーラン t=15cm)

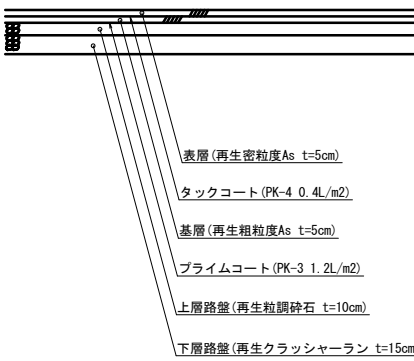


*注: CBR試験を実施していないため仮定した舗装厚であることから、施工に当たっては CBR試験を実施し、それを基に地盤改良を含めた最適舗装厚を決定すること。

実施設計図面


工 事 名	R8徳土 徳島上那賀線 勝・中角 道路改良工事 (1)		
路 線 名 等	徳島上那賀線		
工 事 箇 所	勝浦郡勝浦町中角 (第1分割)		
図 面 名	舗装工展開図		
縮 尺	図示	図面番号	10 / 15
会 社 名			
事 業 者 名	徳島県土整備事務所		

防護柵工構造図

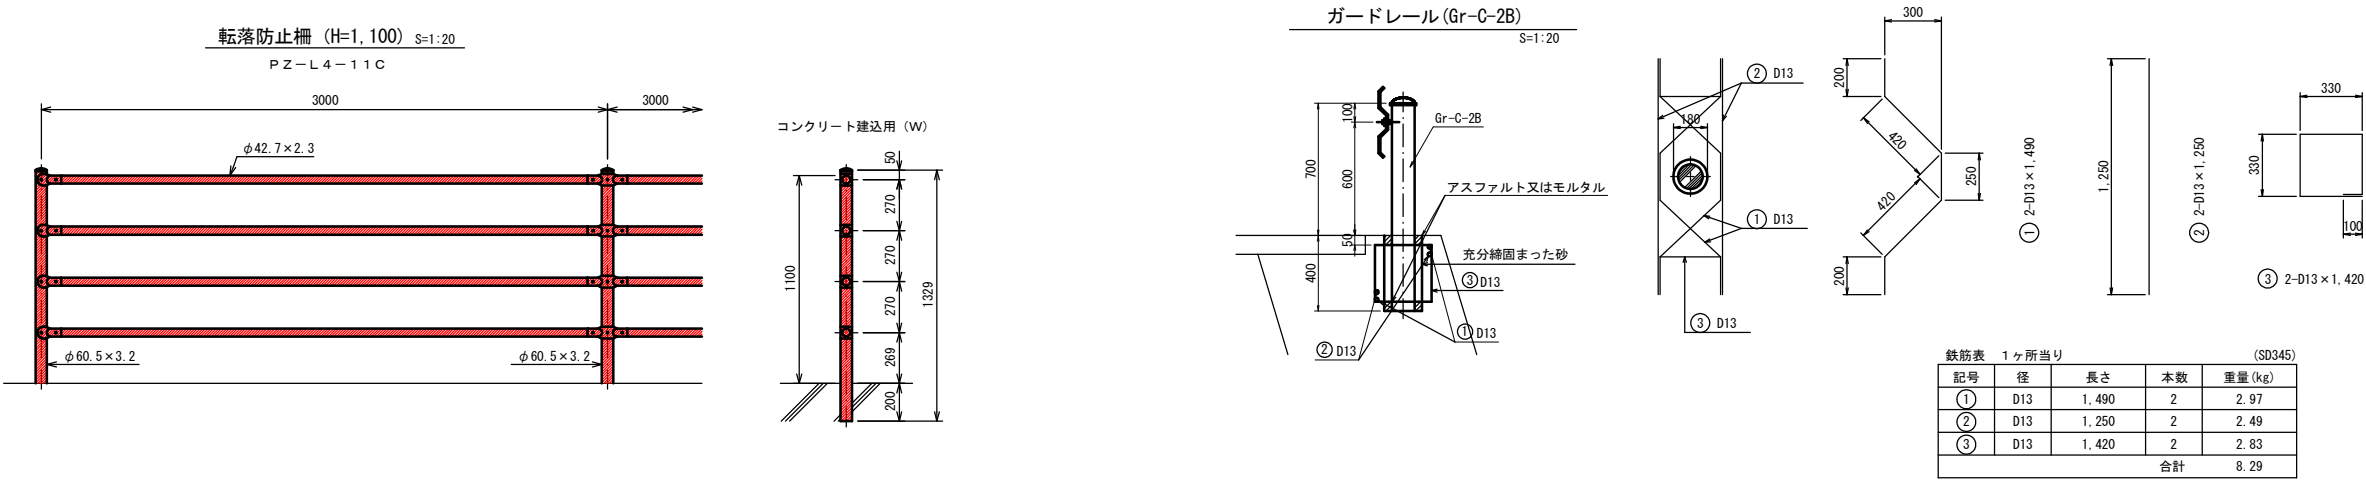

仮設防護柵

S=1:30

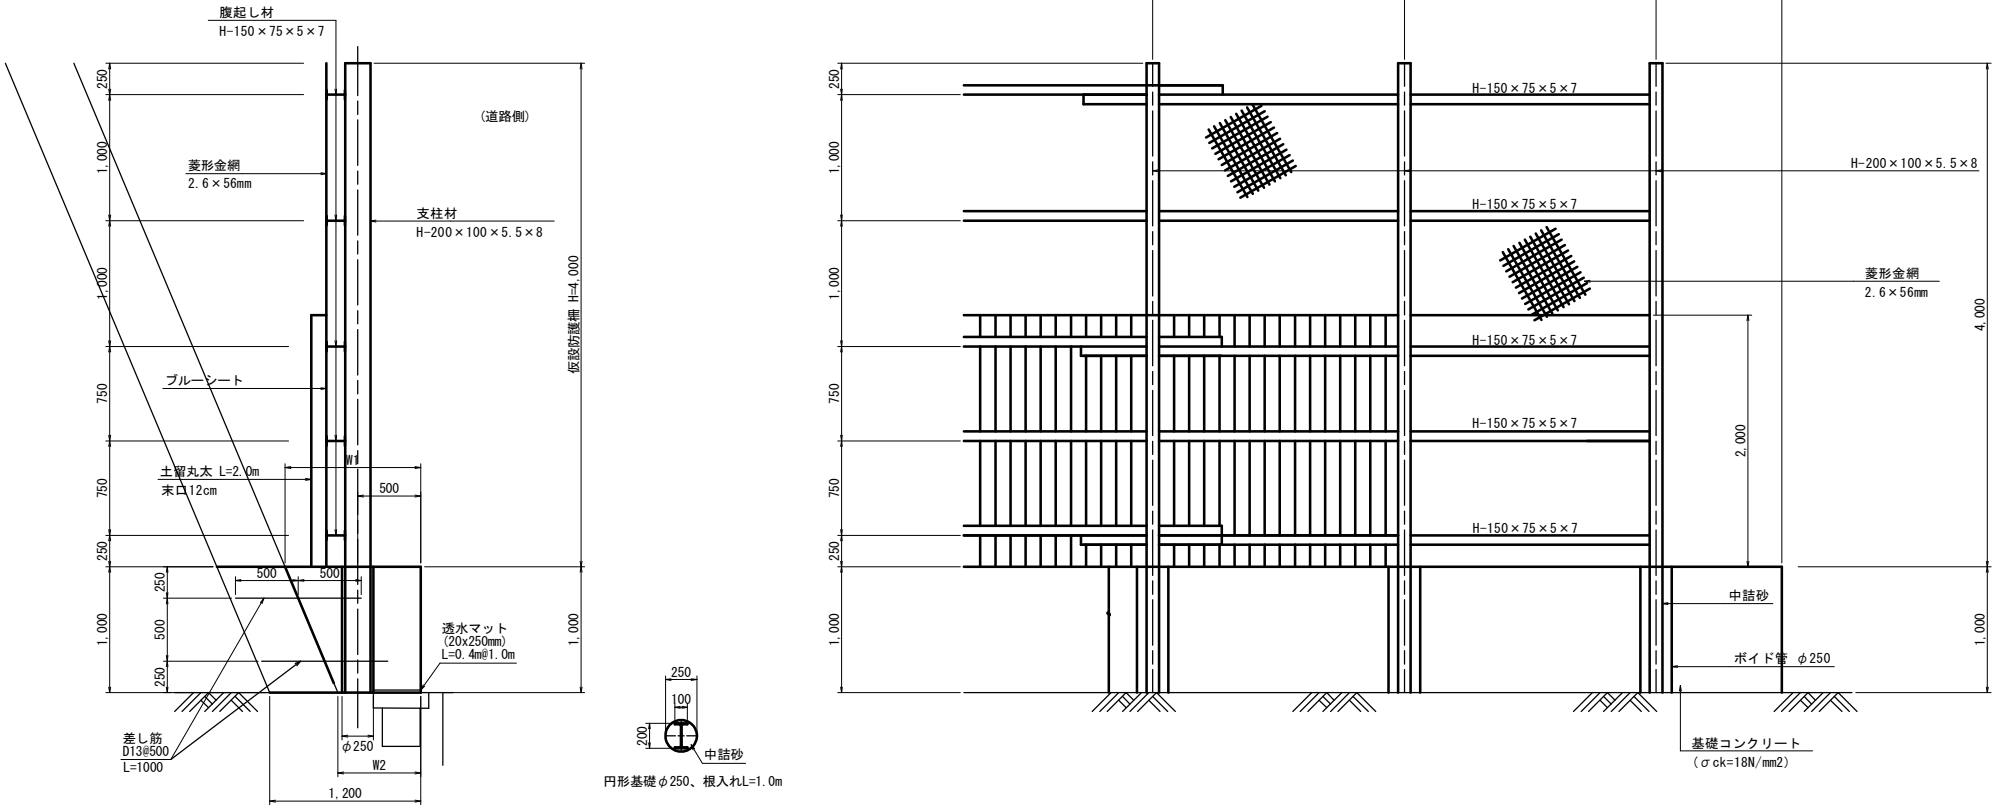

実施設計図面

工事名	R8徳土 徳島上那賀線 勝・中角 道路改良工事 (1) (着選)		
路線名等	徳島上那賀線		
工事箇所	勝浦郡勝浦町中角 (第1分割)		
図面名	防護柵工構造図		
縮尺	図示	図面番号	11 / 15
会社名			
事業者名	徳島県土整備事務所		

線形図 S=1:1000

IP点座標一覧表

測点名	X座標	Y座標
No. 0	104938.865	96075.121
IP-1	104904.099	96031.411
IP-2	104859.075	95985.114
IP-3	104802.615	95918.935
IP-4	104792.976	95822.325
IP-5	104724.751	95699.529
EP	104669.206	95654.619

中心点座標一覧表

測点名	X座標	Y座標
No. 0	104938.865	96075.121
No. 0+10.000	104932.643	96067.298
No. 1	104926.418	96059.472
BC. 1	104919.757	96051.097
No. 2	104913.902	96043.873
No. 2+10.000	104907.458	96036.226
SP. 1	104903.629	96031.825
No. 3	104900.864	96028.709
No. 3+10.000	104894.122	96021.323
No. 4	104887.236	96014.072
EC. 1	104886.562	96013.379
BC. 2	104881.789	96008.470
No. 4+15.600	104876.382	96002.867
No. 5	104873.346	95999.682
No. 5+10.000	104866.499	95992.394
No. 6	104859.724	95985.039
SP. 2	104859.467	95984.757
No. 6+10.000	104853.024	95977.615
No. 7	104846.398	95970.126
No. 7+10.000	104839.847	95962.570
EC. 2	104837.930	95960.329
No. 7+15.000	104836.599	95958.769
No. 8	104833.354	95954.965
KA. 3-1	104829.985	95951.016
No. 8+12.500	104825.260	95945.439
No. 9	104820.539	95939.612
No. 9+6.500	104816.656	95934.400
KE. 3-1	104813.084	95929.009
No. 10	104809.634	95922.884
No. 10+10.000	104805.574	95913.751
KE. 3-2	104802.599	95904.407
No. 11	104802.551	95904.224
No. 11+10.000	104800.535	95894.433
No. 12	104799.211	95884.522
KA. 3-2	104798.428	95876.974
KA. 4-1	104798.334	95876.031
No. 12+14.000	104797.787	95870.585
No. 13	104797.147	95864.629
No. 13+7.000	104796.295	95857.681
KE. 4-1	104795.307	95851.013
No. 14	104794.198	95844.853
No. 14+10.000	104792.028	95835.093
No. 15	104789.373	95825.453
No. 15+10.000	104786.240	95815.957
No. 16	104782.636	95806.630
KE. 4-2	104778.537	95797.426
No. 17	104774.082	95788.560
No. 17+7.500	104770.529	95781.955
KA. 4-2	104766.763	95775.145
No. 18	104764.472	95771.021
No. 18+10.000	104759.615	95762.279
No. 19	104754.758	95753.538
No. 19+10.000	104749.902	95744.796
KA. 5-1	104745.980	95737.739
No. 20	104745.044	95736.055
No. 20+10.000	104740.127	95727.348
No. 21	104734.954	95718.791
KE. 5-1	104733.170	95716.044
No. 21+11.500	104728.448	95709.311
No. 22	104723.211	95702.617
No. 22+10.000	104716.606	95695.111
KE. 5-2	104709.930	95688.396
No. 23	104709.545	95688.032
No. 23+10.000	104702.087	95681.372
No. 24	104694.391	95674.987
KA. 5-2	104690.761	95672.047
No. 24+10.000	104686.618	95668.697
No. 25	104678.841	95662.409
No. 25+10.000	104671.065	95656.122
EP	104669.206	95654.619

IPNO	IP-2
I A	3-43-55
R	1000.000
T L	32.579
C L	65.136
S L	0.531

IPNO	IP-3	Y	1.426	1.426
KNO	3-1	3-2	L c	26.842
I A	34-46-20	C L		82.398
R	90.000	90.000	T c	42.170
L	27.778	27.778	S	27.748
Δ R	0.357	0.357	W	28.292
X M	13.878	13.878	A	50.000
X	27.712	27.712		50.000

IPNO	IP-1
I A	5-42-11
R	505.000
T L	25.154
C L	50.266
S L	0.626

IPNO	IP-4	Y	0.529	0.529
KNO	4-1	4-2	L c	56.336
I A	23-21-35	C L		106.745
R	200.000	200.000	T c	53.973
L	25.205	25.205	S	25.201
Δ R	0.132	0.132	W	41.372
X M	12.601	12.601	A	71.000
X	25.195	25.195		71.000

IPNO	IP-5	Y	0.661	0.661
KNO	5-1	5-2	L c	36.195
I A	21-59-09	C L		86.598
R	160.000	160.000	T c	43.711
L	25.202	25.202	S	25.195
Δ R	0.165	0.165	W	31.113
X M	12.598	12.598	A	63.500
X	25.186	25.186		63.500

基準点座標一覧表


点名	X座標	Y座標	Z座標	杭種
既設点				
H26-201	104908.977	95407.869	30.281	金属標
H26-301	104701.790	95673.016	24.630	
Z線、3級基準点				
H26-基2-1	105011.480	96020.839	22.097	金属標
H26-基3-1	104800.072	95654.130	23.704	
4級基準点				
ST-1	104985.487	96073.121	22.016	測量旗
ST-2	104982.058	96094.639	23.724	
ST-3	104932.944	96071.383	23.669	
ST-4	104901.459	96026.836	23.778	
ST-5	104835.809	95962.036	23.459	
ST-6	104804.101	95924.092	23.680	
ST-7	104781.892	95873.425	23.601	
ST-8	104764.713	95784.902	23.821	
ST-9	104738.492	95716.786	23.843	
ST-10	104750.221	95548.072	23.896	
ST-11	104772.902	95693.600	24.999	
ST-12	104813.518	95785.711	22.699	
ST-13	104826.339	95852.038	24.227	
ST-14	104864.875	95844.097	22.416	
ST-15	104904.512	95977.842	21.877	
ST-16	104933.377	96009.955	21.898	
補助基準点				
ST-1-1	104953.422	96039.180	21.599	測量旗
ST-2-1	104931.683	96095.101	28.666	
ST-3-1	104925.005	96051.017	23.732	
ST-4-1	104918.889	96002.610	28.623	
ST-4-2	104864.341	96017.443	27.396	
ST-5-3	104805.255	95975.355	25.819	
ST-5-2	104862.590	95982.801	23.585	
ST-5-1	104878.948	95998.458	23.720	
ST-6-1	104800.272	95904.399	23.586	
ST-6-2	104814.557	95927.990	23.393	
H26-基3-1-2	104783.306	95993.525	28.723	
NO.5026	104783.517	95854.288	23.782	
H26-基3-1-1	104803.038	95866.588	23.586	
ST-7-1	104782.111	95848.980	31.284	
ST-8-1	104760.479	95785.191	27.482	
ST-8-2	104755.372	95747.013	23.838	
ST-9-1	104727.780	95698.023	24.016	
H26-301-1	104684.715	95691.476	25.032	
ST-11-1	104782.387	95729.368	23.974	
ST-12-1	104822.955	95821.140	22.728	
ST-13-1	104827.353	95885.981	22.274	
ST-14-1	104842.942	95908.145	22.093	

凡例	
2級基準点	○
3級基準点	⊕
4級基準点	⊗
補助点	○

実施設計図面

工事名	R8徳土 徳島上那賀線 勝・中角 道路改良工事 (1)		
路線名等	徳島上那賀線		
工事箇所	勝浦郡勝浦町中角 (第1分割)		
図面名	線形図		
縮尺	S=1:1000	図面番号	12 / 15
会社名			
事業者名	徳島県土整備事務所		


二次施工平面图 S=1:200

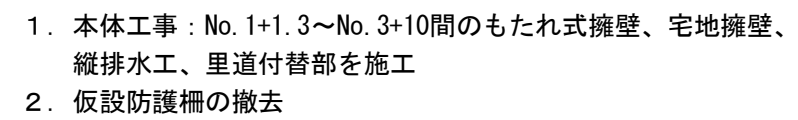

工 事 名	R8徳島 徳島上那賀線 勝・中角 道路改良工事（1） （普通）		
路線名等	徳島上那賀線		
工事箇所	勝浦郡勝浦町中角（第1分割）		
図 面 名	起点部施工計画図（1/3） 二次施工平面図		
縮 尺	S=1:200	図面番号	13 / 15
会 社 名			
事業者名	徳島県土整備事務所		


起点部施工計画図(2/3)

二次施工横断面図(1/2) S=1:100

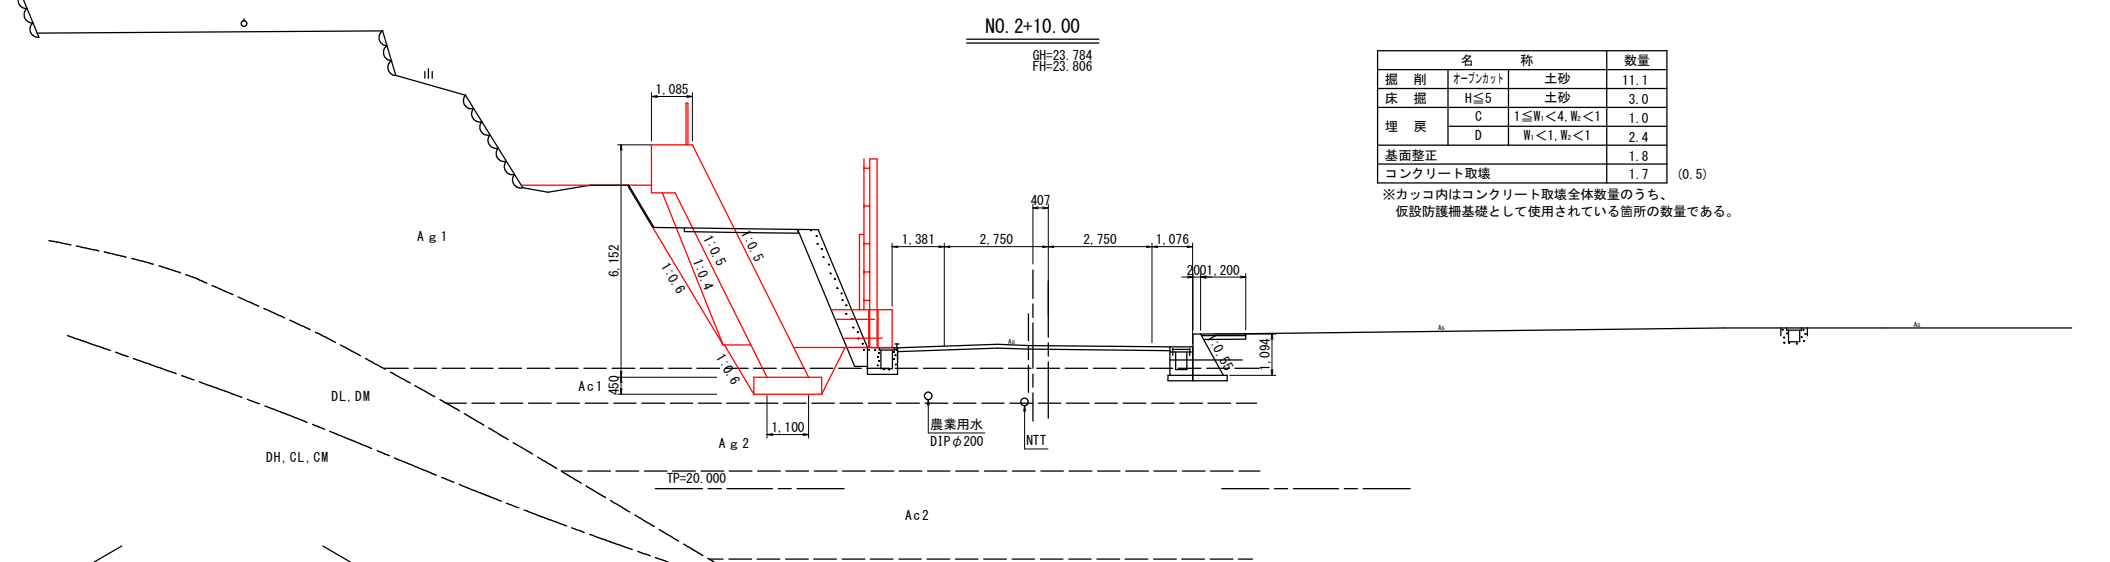


名 称			数量
掘 削	オープンカット	土砂	11.1
床 掘	H≤5	土砂	3.0
埋 戻	C	1≤W<4, W<1	1.0
	D	W<1, W<1	2.4
基面整正			1.8
コンクリート取壊			1.7 (0.5)

※カッコ内はコンクリート取壊全体数量のうち、
仮設防護柵基礎として使用されている箇所の数量である。

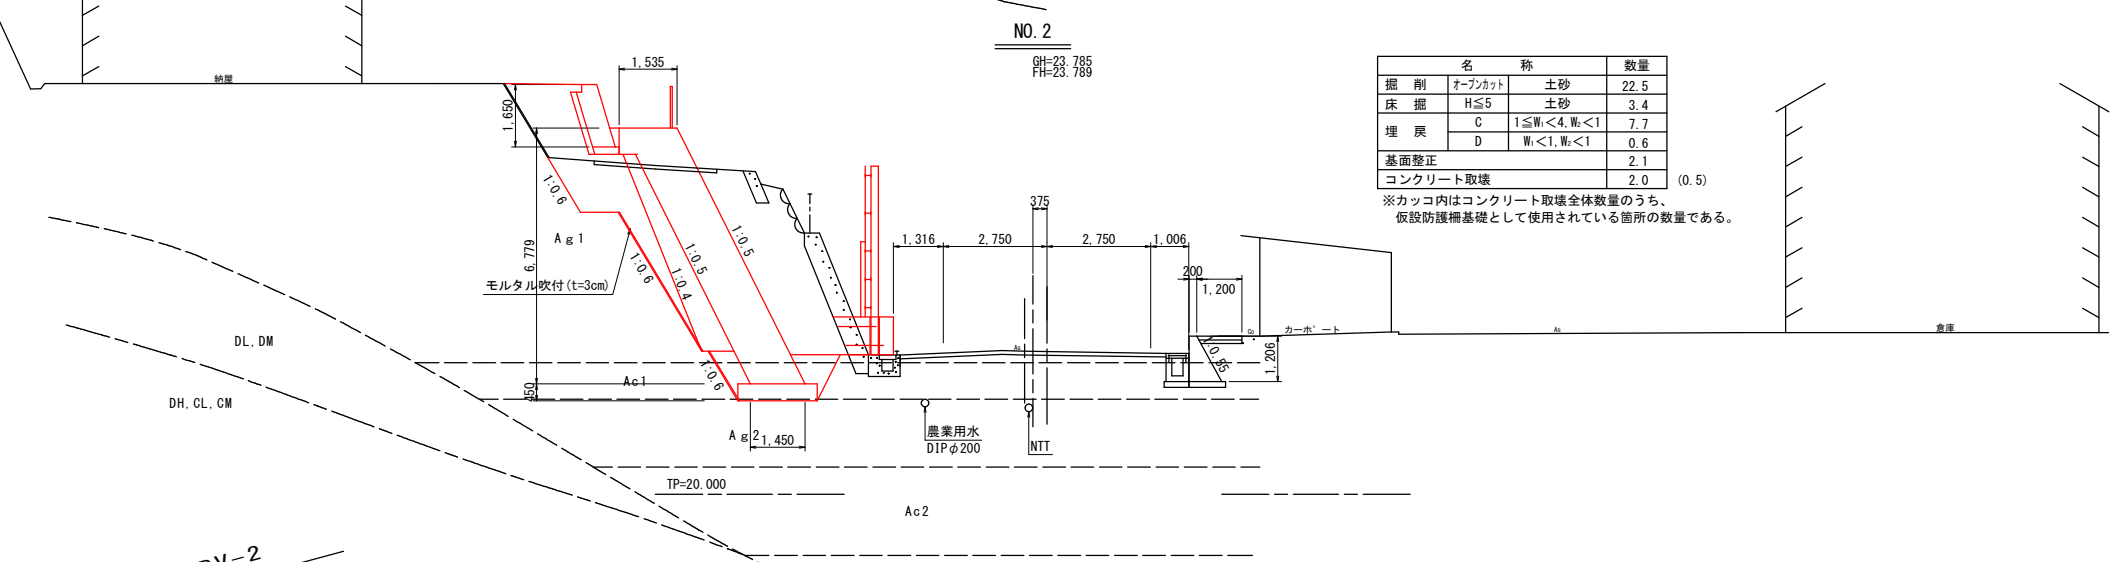

名 称			数量
掘 削	オープンカット	土砂	22.5
床 掘	H≤5	土砂	3.4
埋 戻	C	1≤W<4, W<1	7.7
	D	W<1, W<1	0.6
基面整正			2.1
コンクリート取壊			2.0 (0.5)

※カッコ内はコンクリート取壊全体数量のうち、
仮設防護柵基礎として使用されている箇所の数量である。

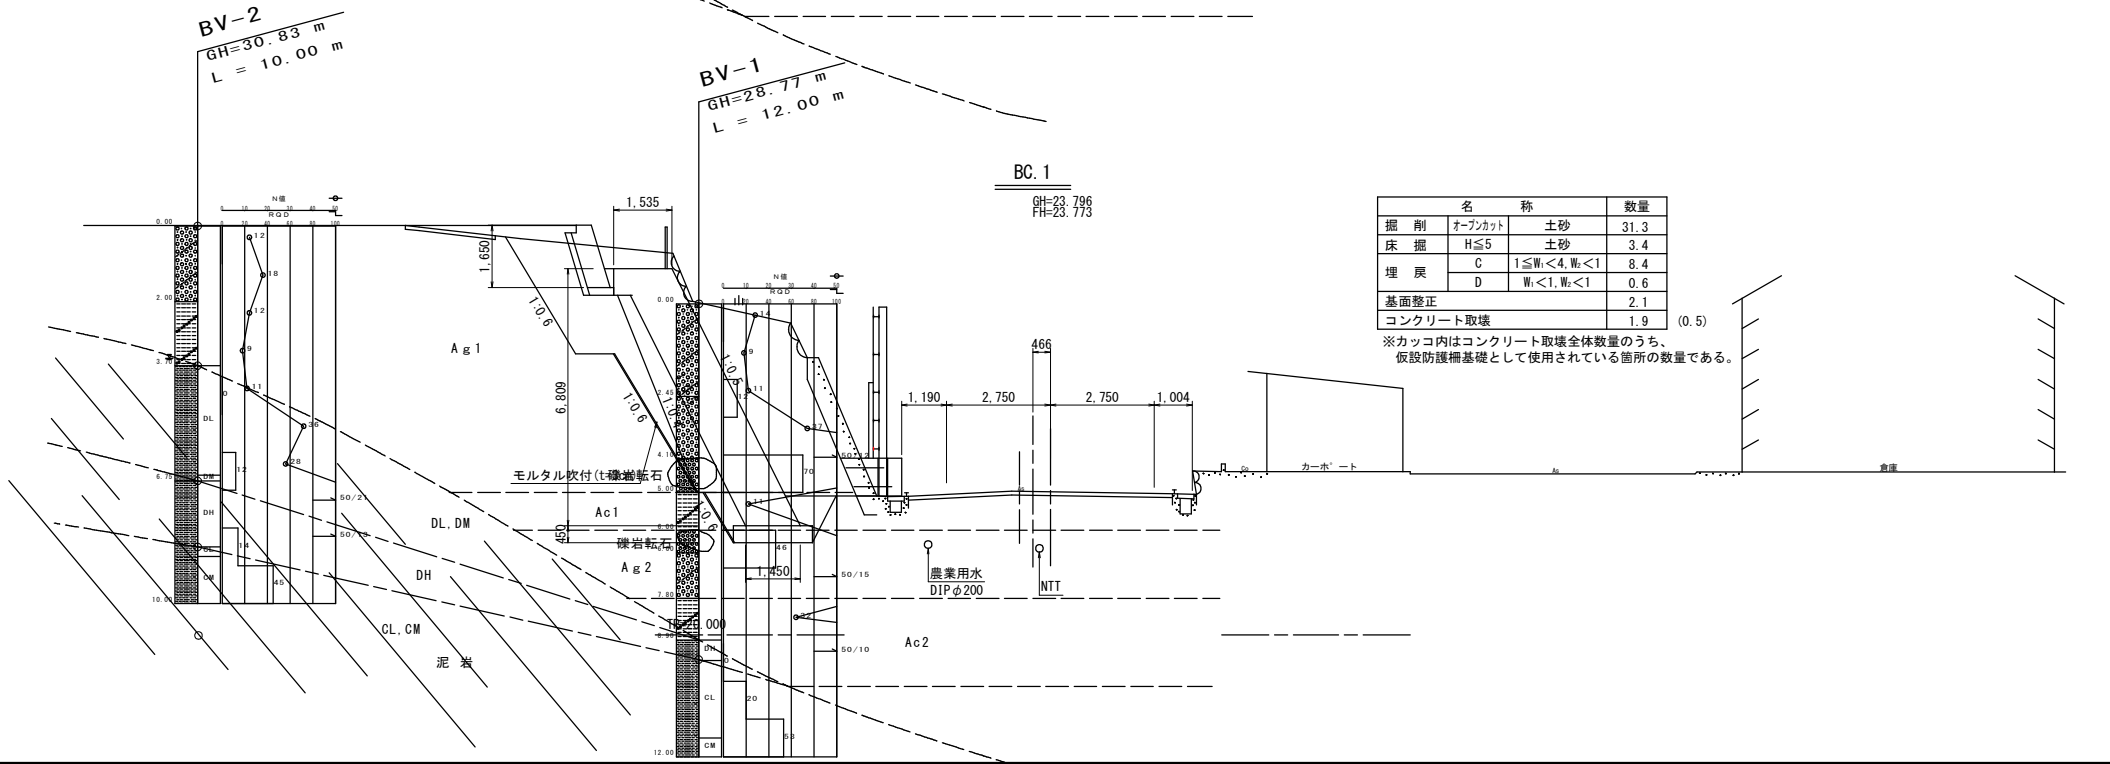


名 称			数量
掘 削	オープンカット	土砂	31.3
床 掘	H≤5	土砂	3.4
埋 戻	C	1≤W<4, W<1	8.4
	D	W<1, W<1	0.6
基面整正			2.1
コンクリート取壊			1.9 (0.5)

※カッコ内はコンクリート取壊全体数量のうち、
仮設防護柵基礎として使用されている箇所の数量である。

実施設計図面

工 事 名	R8徳土 徳島上那賀線 勝・中角 道路改良工事 (1/2)		
路線名等	徳島上那賀線		
工事箇所	勝浦郡勝浦町中角 (第1分割)		
図 面 名	起点部施工計画図(2/3) 二次施工横断面図(1/2)		
縮 尺	S=1:100	図面番号	14 / 15
会 社 名			
事業者名	徳島県土整備事務所		

起点部施工計画図 (3/3)
二次施工横断面図 (2/2) S=1:100

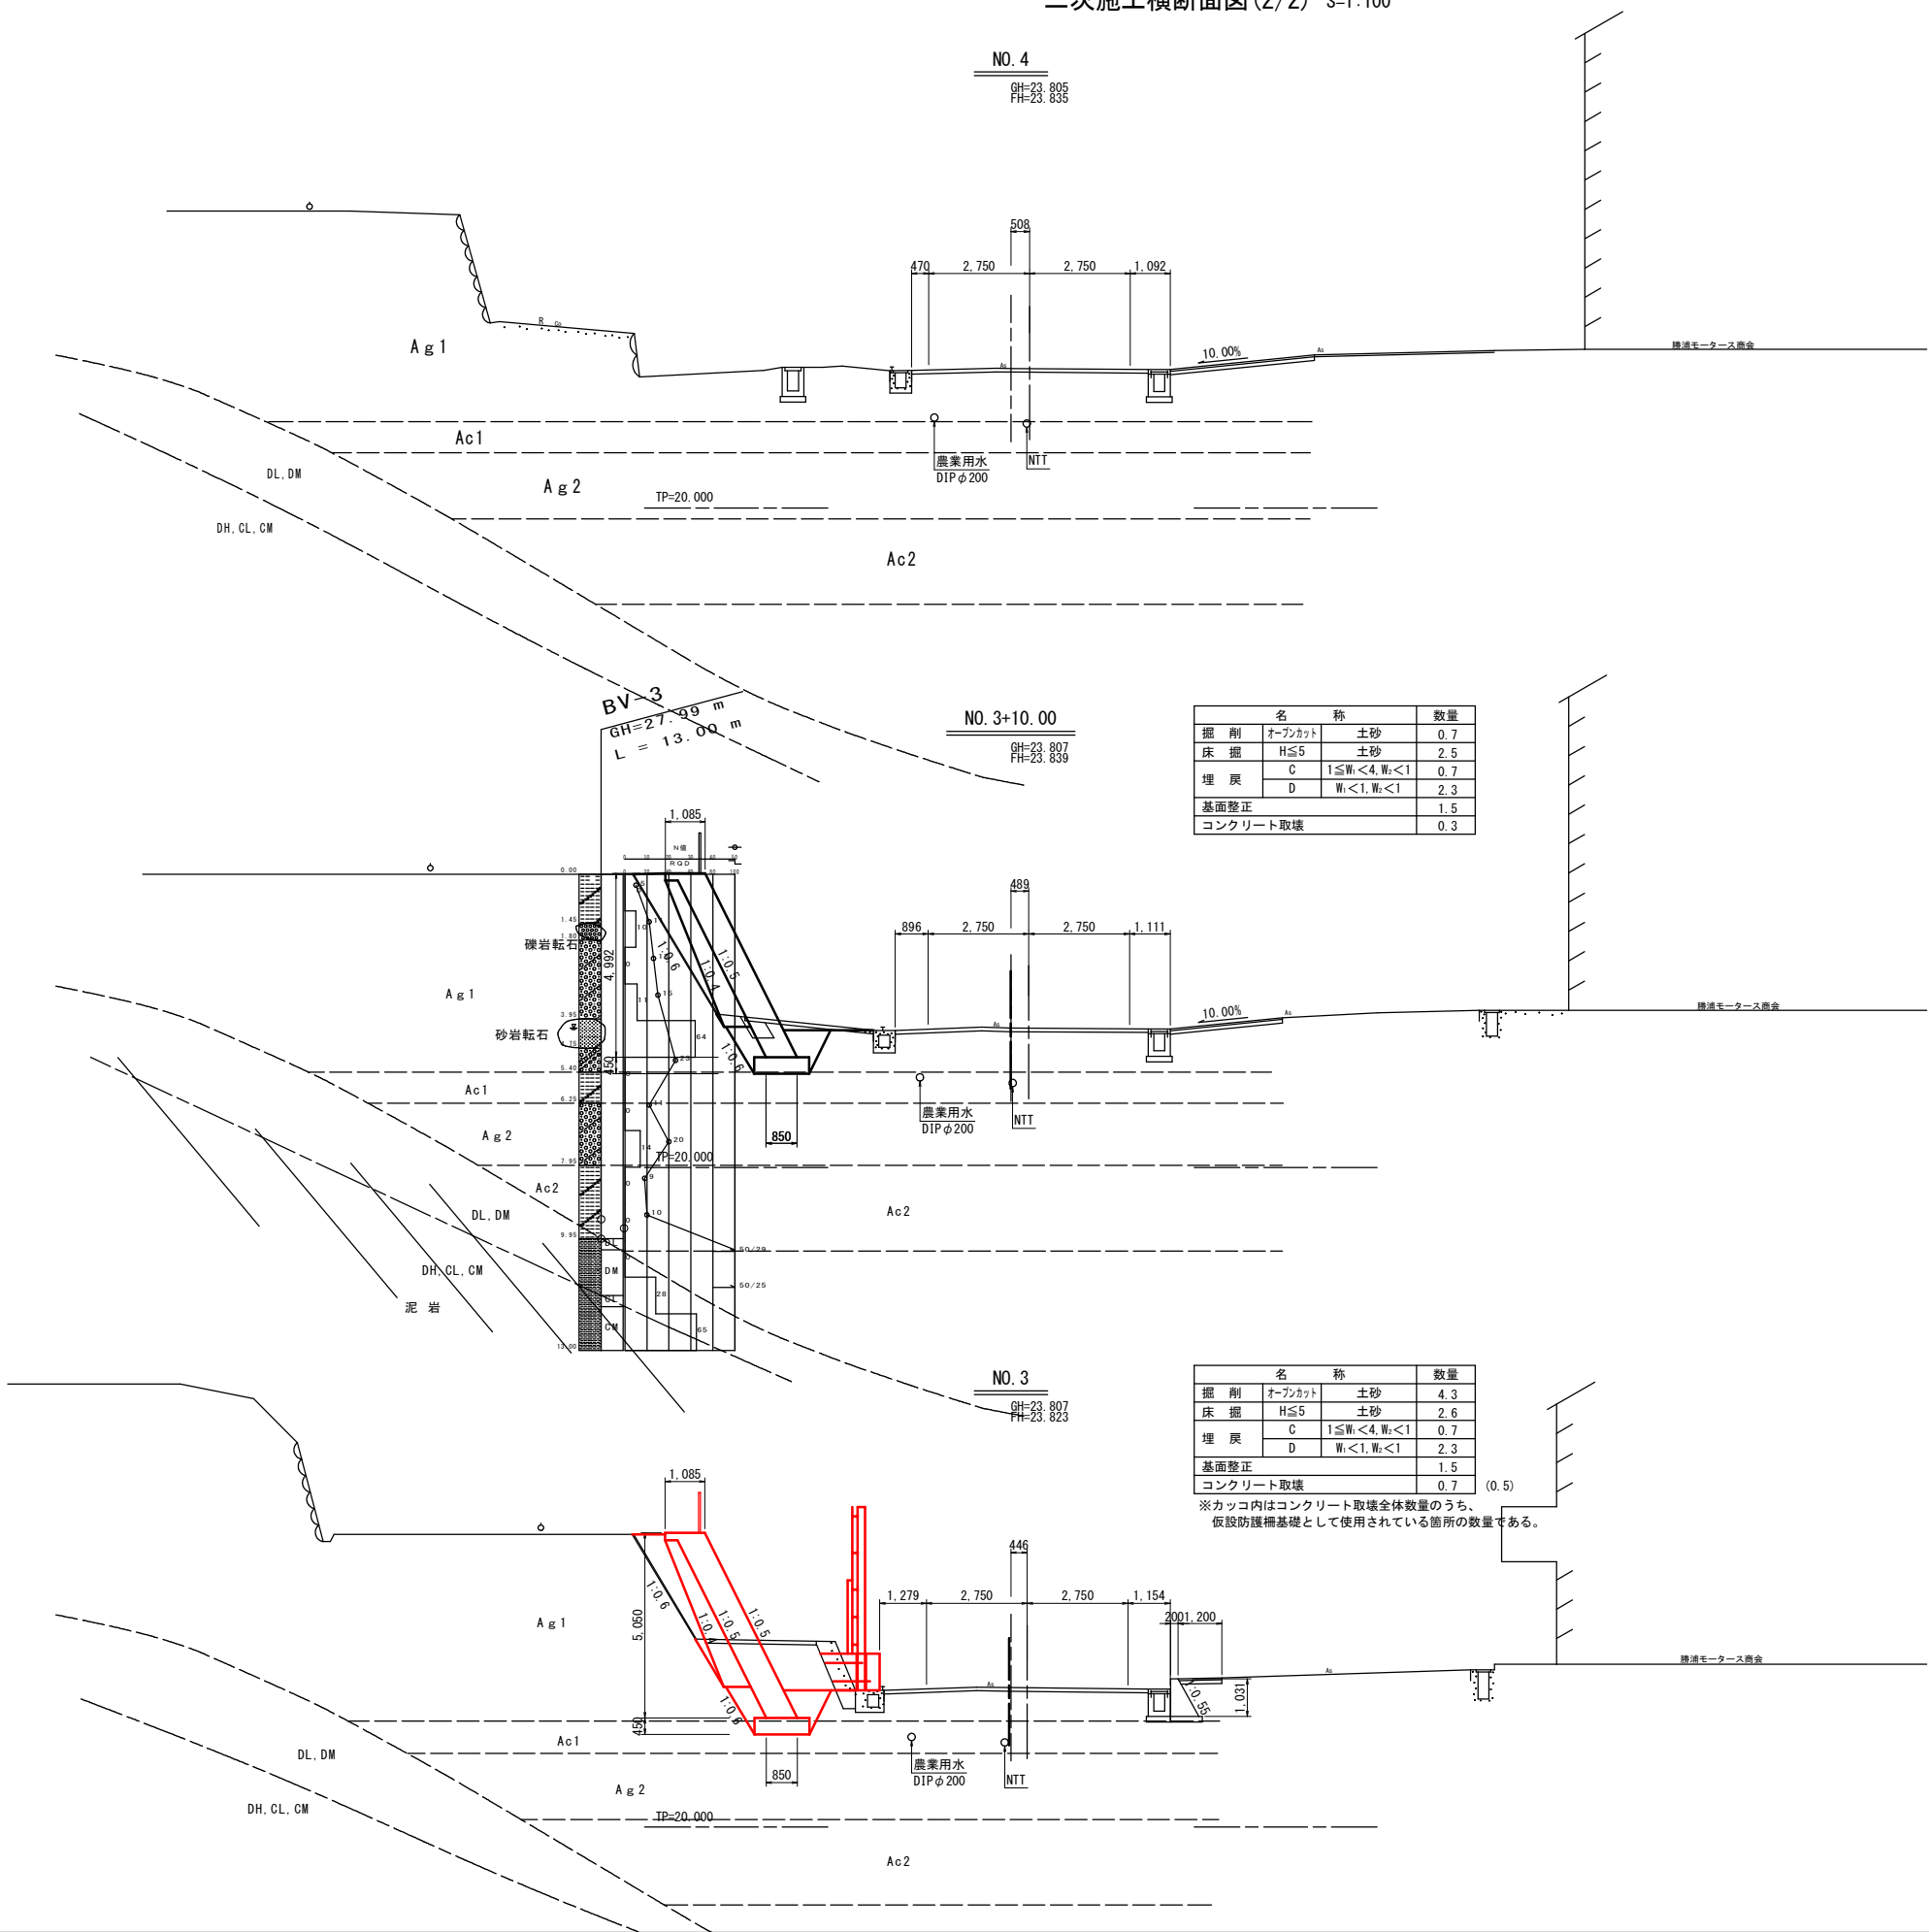

実施設計図面

工事名	R8徳島 徳島上那賀線 勝浦・中角 道路改良工事 (1)		
路線名等	徳島上那賀線		
工事箇所	勝浦郡勝浦町中角 (第1分割)		
図面名	起点部施工計画図 (3/3) 二次施工横断面図 (2/2)		
縮尺	S=1:100	図面番号	15 / 15
会社名			
事業者名	徳島県土整備事務所		