



新本村橋 現況一般図

S=図示


側面図 S=1:50

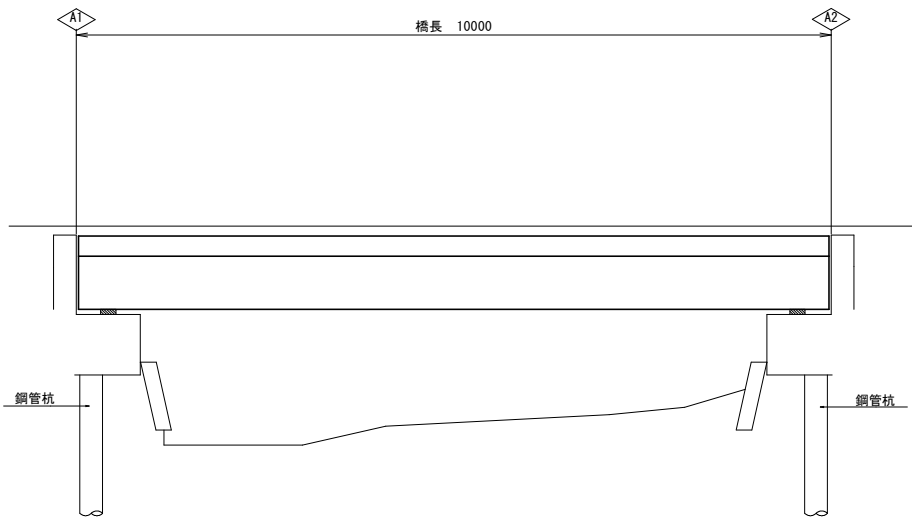


横断面図 S=1:50

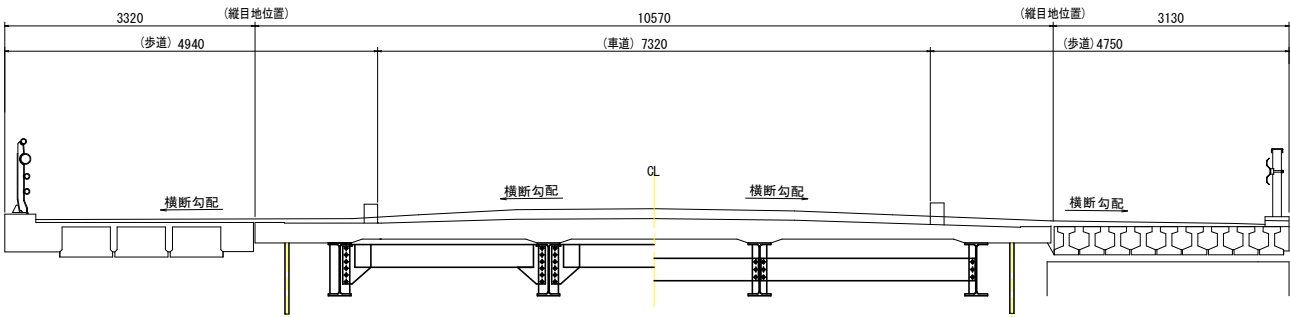

下部工正面図 S=1:100

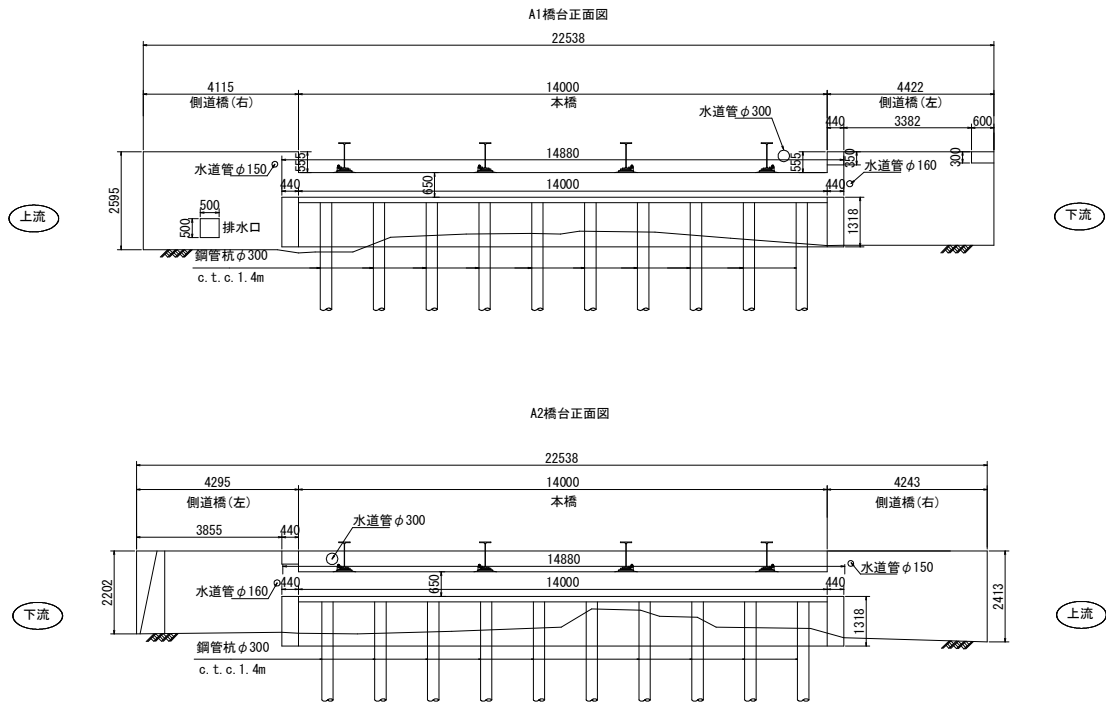

平面図 S=1:100

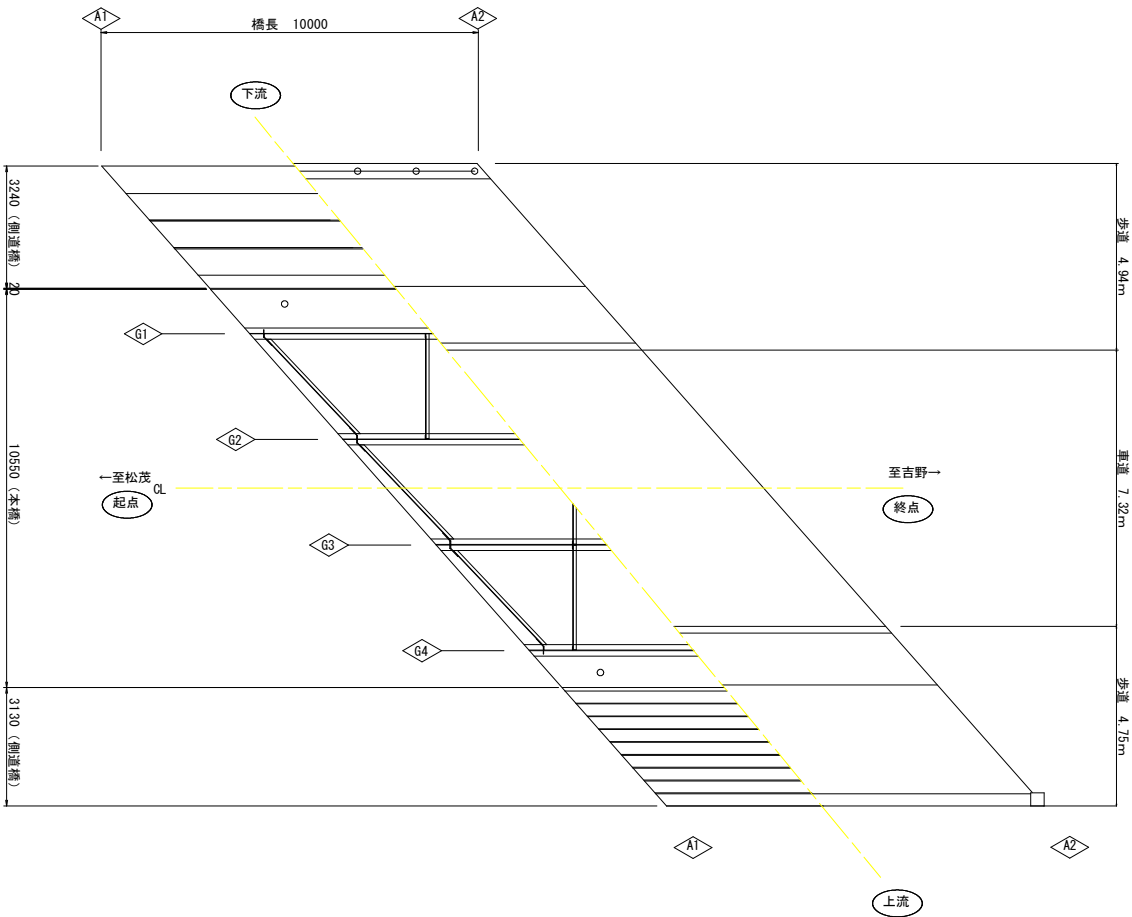


【参考図】

工事名	R 8 徳土 松茂吉野線 (新本村橋) 藍・富吉 橋梁修繕工事		
路線名等	松茂吉野線		
工事箇所	板野郡藍住町富吉 (新本村橋)		
図面名	現橋一般図		
縮尺	S=1: 図示	図面番号	1 / 2
年度	令和 8 年度		
事業者名	徳島県土整備事務所		


施工計画参考図

吊り足場設置


平面図 S=1:200

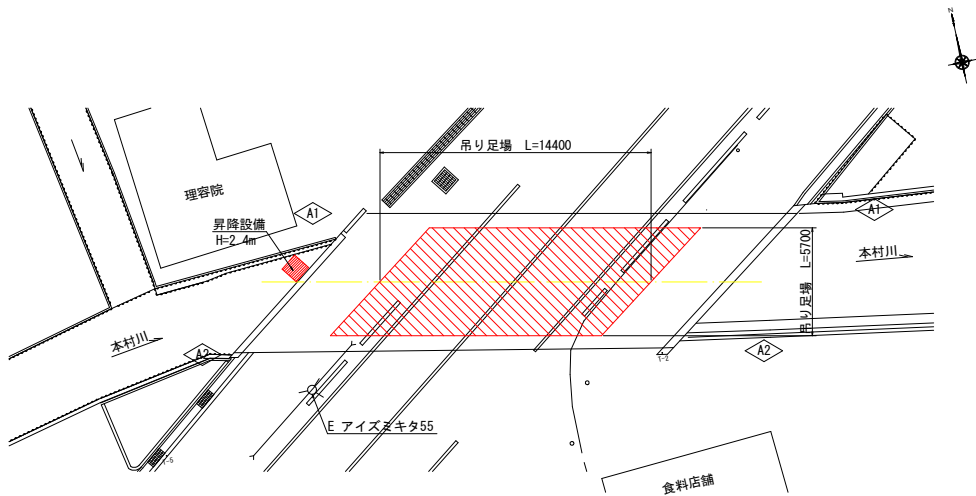

断面図 S=1:50

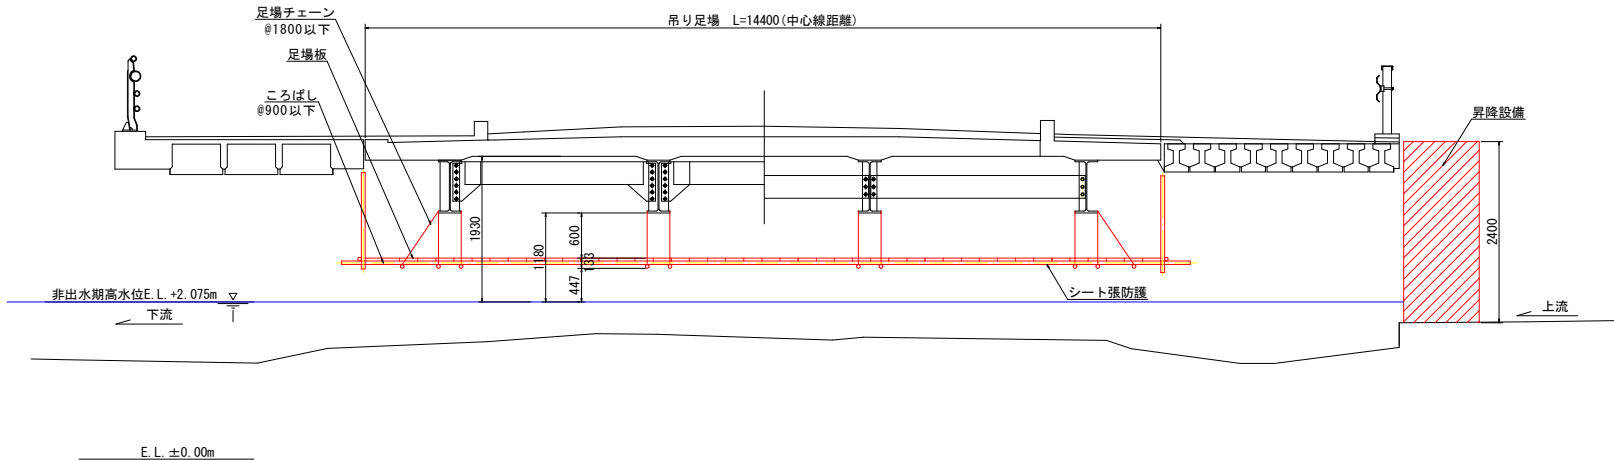

側面図 S=1:50

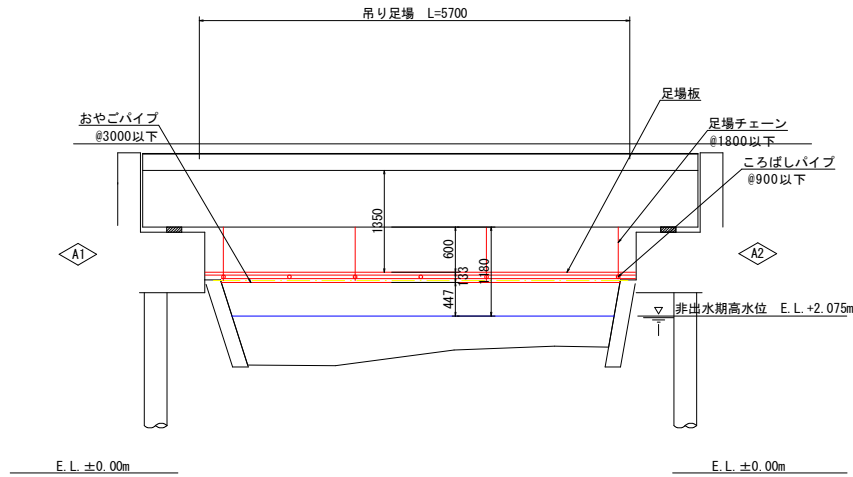

＜施工手順＞

1. 施工準備をする。
2. 仮排水工を行う。
3. 洗堀防止工および張コンクリートの補修を行う。
4. 仮排水工を撤去する。
5. 吊り足場を設置する。
6. 現地寸法等を計測する。
7. 上部構造の補修工を施工する。
8. 下部構造の補修工を施工する。
9. 床版下面の鋼板の塗装塗替工を施工する。
10. 橋面の補修工を施工する。
11. 吊り足場工を撤去する。
12. 後片付けし、施工完了とする。

注記

1. 橋面からの資材搬入・撤去時には歩行者の安全確保のため、交通誘導警備員を配備する。
2. 桁下作業は非出水期に行うものとし、吊り足場の設置は、非出水期設計水位を考慮し足場下の余裕高を確保すること。
3. 剥離した塗膜は、適切に処理すること。

【参考図】

工 事 名	R 8 徳土 松茂吉野線（新本村橋） 藍・富吉 橋梁修繕工事		
路線名等	松茂吉野線		
工事箇所	板野郡藍住町富吉（新本村橋）		
図 面 名	施工計画参考図（新本村橋）		
縮 尺	S=1：図示	図面番号	2 / 2
年 度	令和 8 年度		
事業者名	徳島県土整備事務所		