


S=1 : 500

阿波市市場町尾開

中心点坐标一览表				世界坐标系
点名	X座標	Y座標	備 考	
NO.0	123494.555	73195.809		
NO.1	123507.221	73180.331		
NO.2	123419.686	73164.822		
NO.2+1/4	123528.752	73154.017		
NO.3	123532.552	73149.374		
TP 1	123542.694	73136.991		
TP 2	123543.147	73127.018		
NO.4	123544.393	73122.323		
NO.4+1/6	123549.011	73119.861		
NO.5	123552.540	73117.979		
NO.5+2/6	123555.555	73116.566		
EP	123560.393	73113.792		
1	123575.846	73132.145		
2	123568.072	73117.566		
3	123563.802	73115.398		
4	123561.979	73106.138		

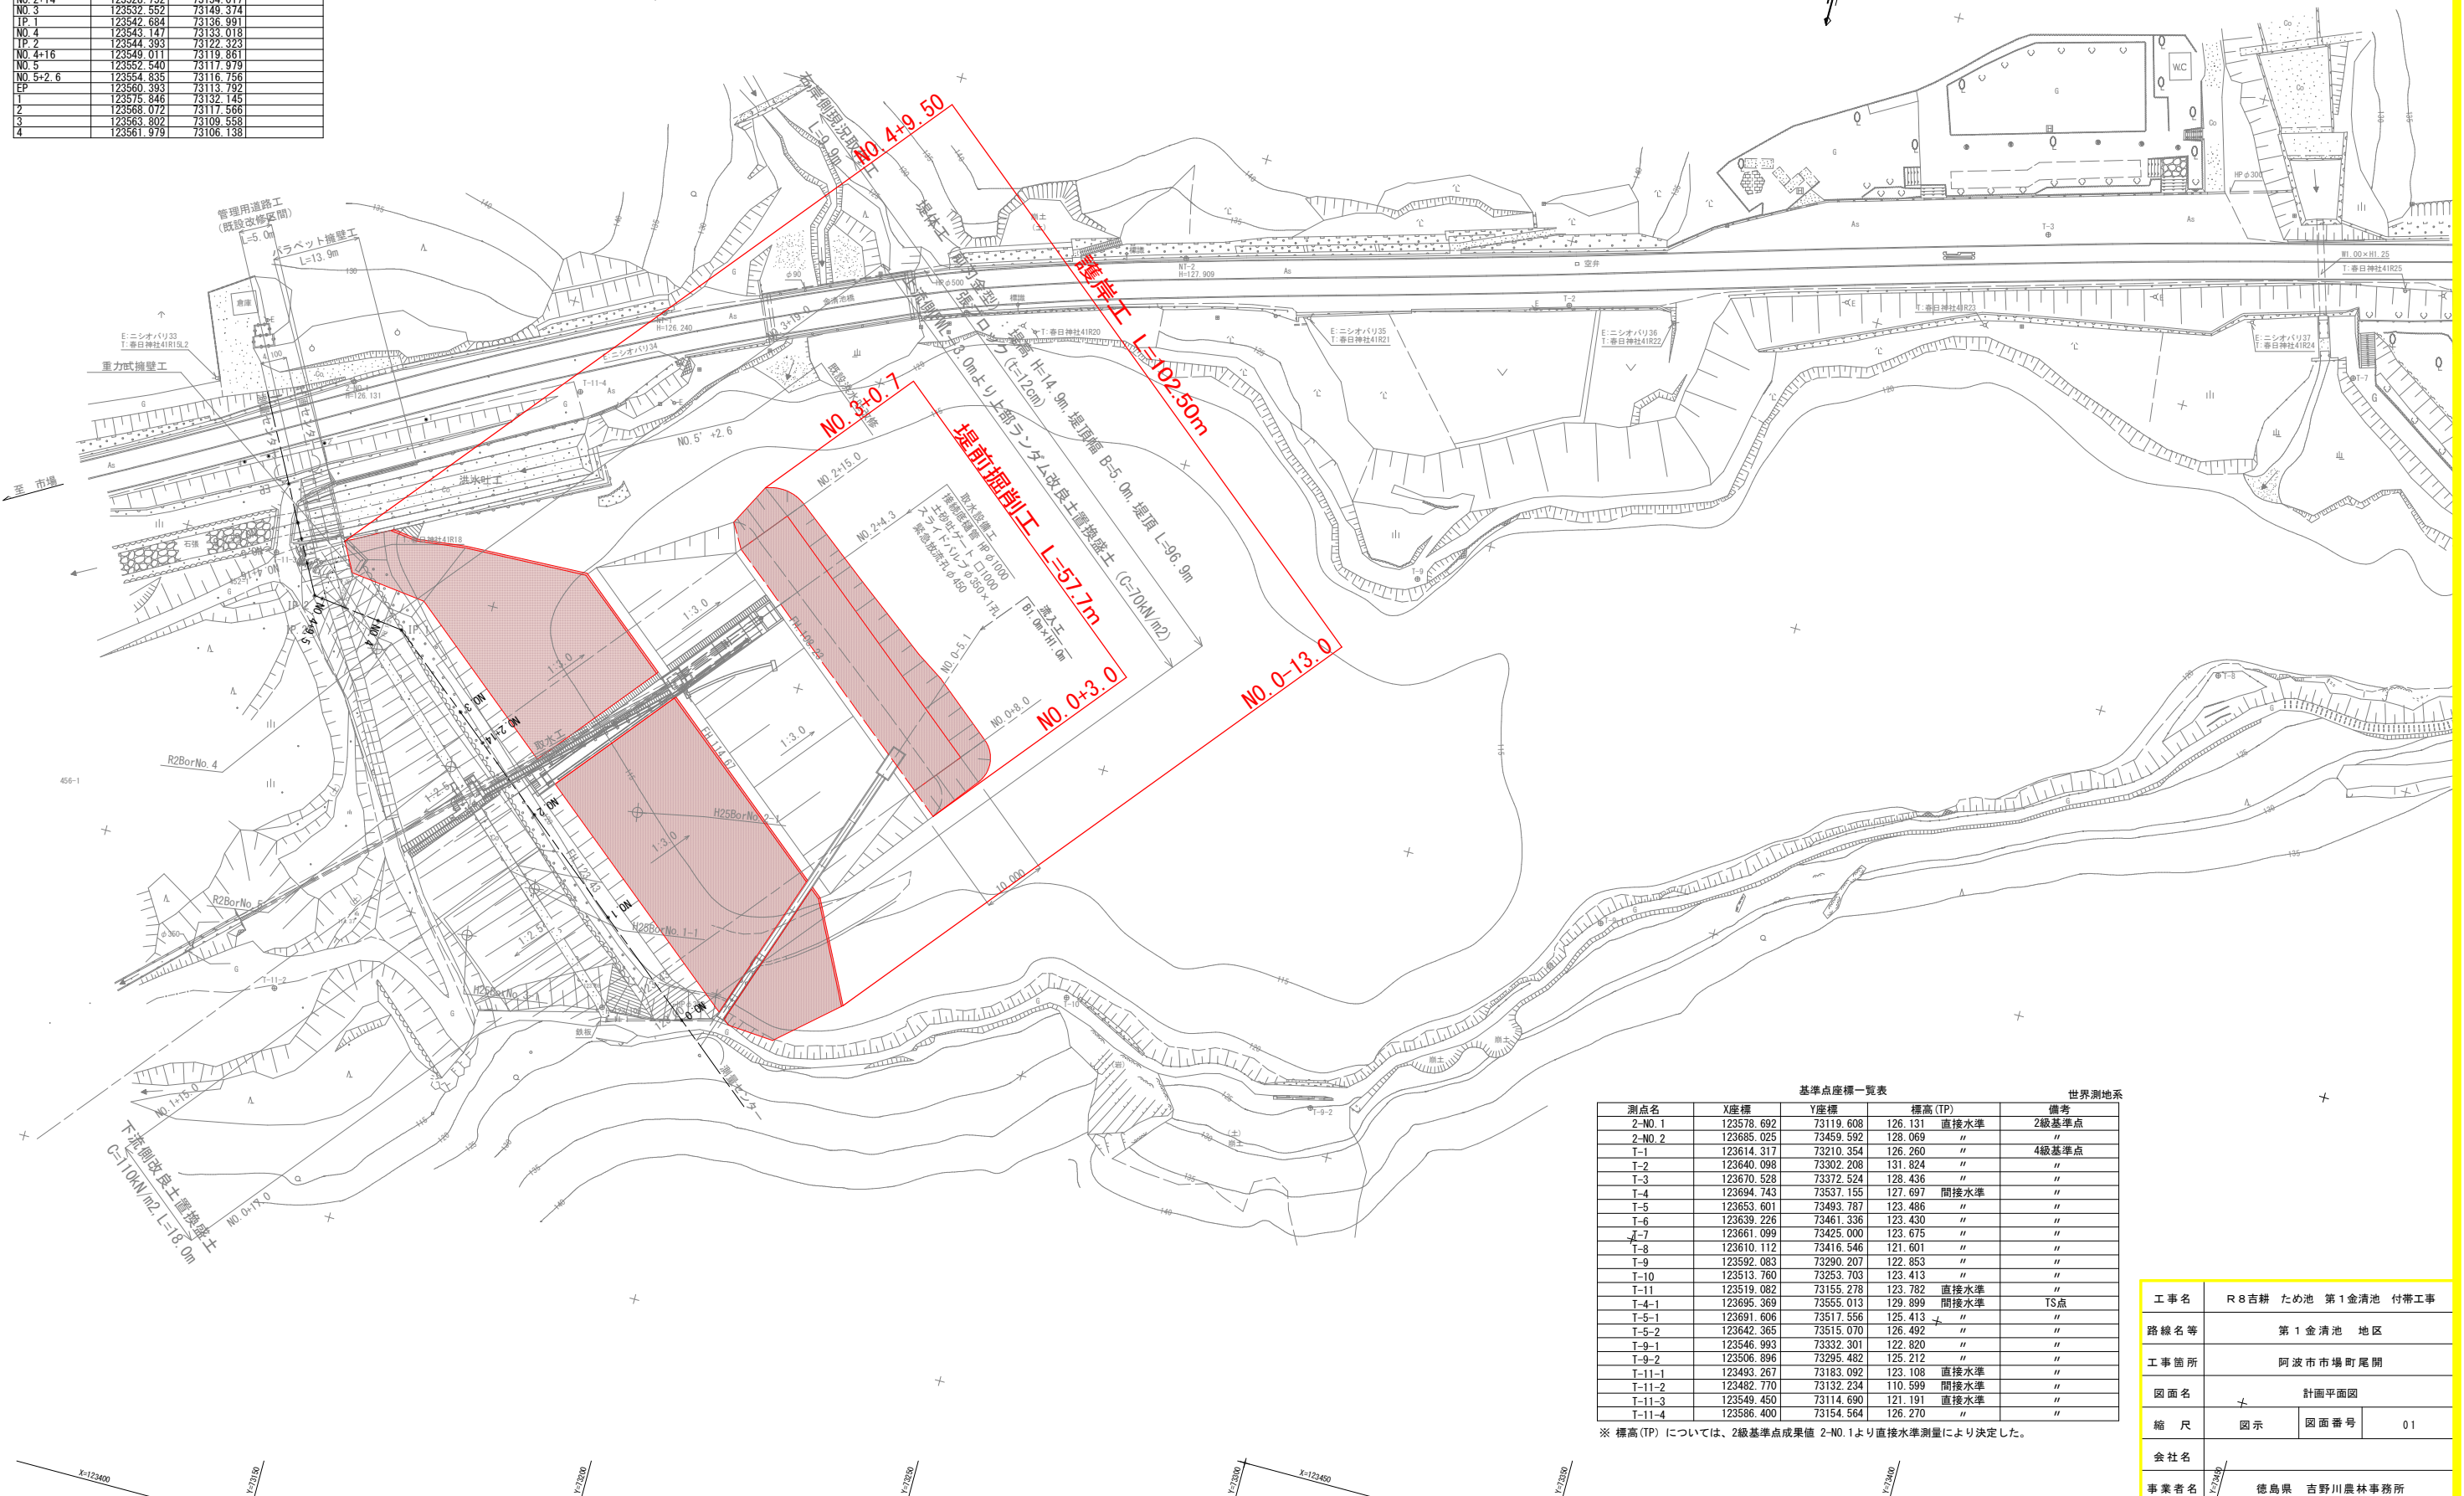


測点名	X座標	Y座標	標高(TP)	備考
2-NO.1	123578.692	73119.608	126.131	直接水準 2級基準点
2-NO.2	123685.025	73459.592	128.069	"
T-1	123614.317	73210.354	126.260	" 4級基準点
T-2	123640.098	73302.208	131.824	"
T-3	123670.528	73372.524	128.436	"
T-4	123694.743	73537.155	127.697	間接水準
T-5	123653.601	73493.787	123.486	"
T-6	123639.226	73461.336	123.430	"
T-7	123661.089	73425.000	123.675	"
T-8	123610.112	73416.546	121.401	"
T-9	123592.083	73290.207	122.853	"
T-10	123513.760	73253.703	123.413	"
T-11	123519.082	73155.278	123.782	直接水準
T-4-1	123695.369	73555.013	129.889	間接水準
T-5-1	123691.606	73517.556	125.413	"
T-5-2	123642.365	73515.070	126.492	"
T-9-1	123546.993	73332.301	122.820	"
T-9-2	123506.896	73295.482	125.212	"
T-11-1	123493.267	73183.092	123.108	直接水準
T-11-2	123482.770	73132.234	110.599	間接水準
T-11-3	123549.450	73114.690	121.191	直接水準
T-11-4	123586.400	73154.564	126.270	"

※ 標高(TP)については、2級基準点成果値 2-N0.1より直接水準測量により決定した。

工事名	R8吉耕 ため池 第1金清池 付帯工事		
路線名等	第1金清池 地区		
工事箇所	阿波市市場町尾開		
図面名	計画平面図		
縮尺	図示	図面番号	01
会社名			
事業者名	徳島県 吉野川農林事務所		


V=1 : 100, H=1 : 500

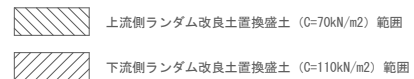

工 事 名	R 8 吉 耕 た め 池 第 1 金 清 池 付 帯 工 事		
路 線 名 等	第 1 金 清 池 地 区		
工 事 箇 所	阿 波 市 市 場 町 尾 開		
図 面 名	計 画 縦 断 図		
縮 尺	図 示	図 面 番 号	0 2
会 社 名			
事 業 者 名	徳 島 県 吉 野 川 農 林 事 務 所		

標準断面図

S=1 : 100

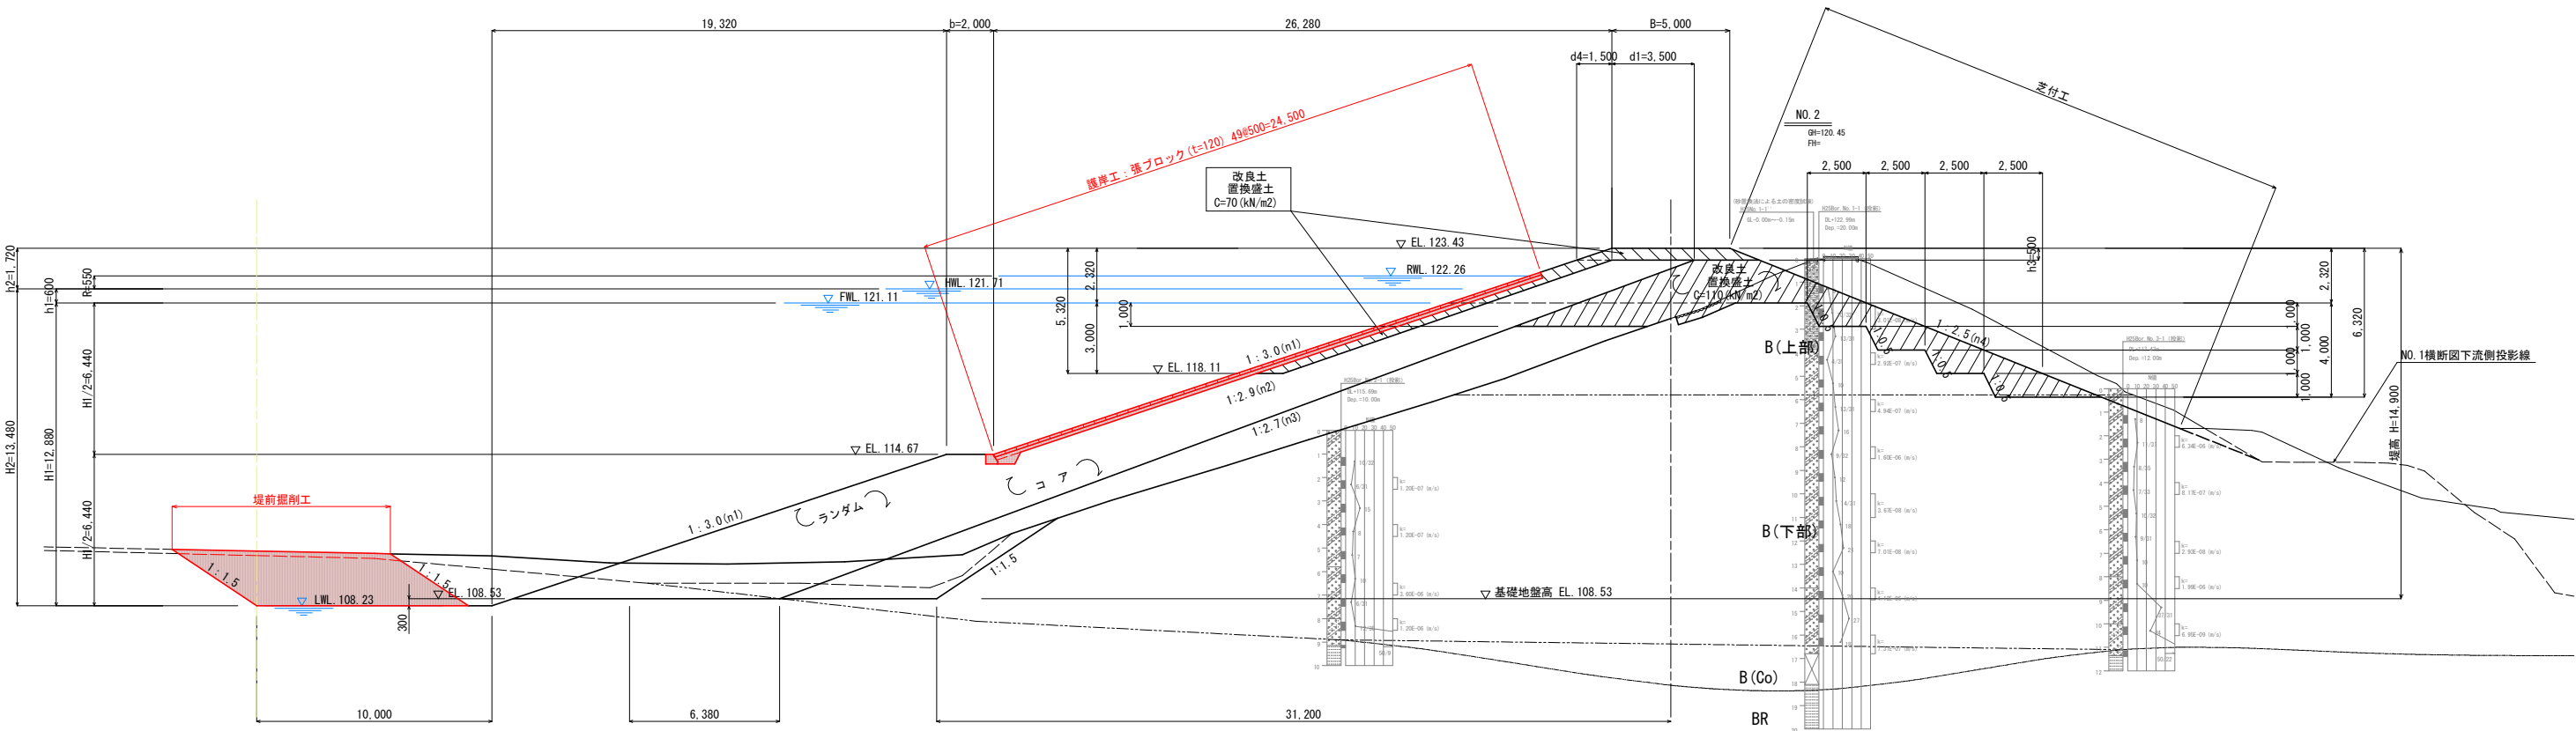


DL=100.000


工事名	R 8 吉耕 ため池 第 1 金清池 付帯工事		
路線名等	第 1 金清池 地区		
工事箇所	阿波市市場町尾開		
図面名	標準断面図		
縮 尺	1 : 100	図面番号	03
会社名			
事業者名	徳島県 吉野川農林事務所		

堤前掘削工 (1/3)

番号	NO.0+8.0	数量
(1)	構造物取壊し	— m2
(2)	石積取壊し	0.8 m2
(3)	表土掘削	0.8 m2
(4)-1	表土掘削 (堤体側)	16.3 m2
(4)-2	堤前掘削 (土砂)	0.2 m2
(5)-1	池中掘削 (堤体側：岩)	29.0 m2
(5)-2	堤前掘削 (岩)	20.4 m2
(5)-3	池中掘削 (堤体側：土砂)	1.9 m2
(5)-4	堤前掘削 (改良土)	4.5 m2
(6)	堤体掘削 (土砂)	— m2
(7)-1	段切 (岩)	0.5 m2
(7)-2	段切 (土砂)	14.4 m2
(8)-1	切土法面仕上げ (岩)	0.9 m
(8)-2	切土法面仕上げ (土砂)	— m
(9)	切土水平面仕上げ (岩)	18.0 m
(10)	切土水平面仕上げ (土砂)	— m
(11)	コア (4.0mS/B)	71.1 m2
(12)	ランダム (B<1.0m)	— m2
(13)	ランダム (1.0mS/B<2.5)	— m2
(14)	ランダム (2.5mS/B<4.0m)	— m2
(15)	ランダム (4.0mS/B)	129.3 m2
(16)	改良盛土 C=70kN/m2 (4.0mS/B)	8.0 m2
(17)	改良盛土 C=110kN/m2 (2.5mS/B<4.0m)	— m2
(18)	改良盛土 C=110kN/m2 (4.0mS/B)	— m2
(19)	仮盛土 (上流)：ランダム	7.7 m2
(20)	仮盛土 (下流)：ランダム	0.5 m2
(21)	仮盛土：改良土 C=70kN/m2	4.7 m2
(22)	仮盛土：改良土 C=110kN/m2	— m2
(23)	盛土法面仕上げ (上流)	47.1 m
(24)	盛土法面仕上げ (下流)	3.3 m
(25)	芝付工 (上流)	— m
(26)	芝付工 (下流)	3.3 m

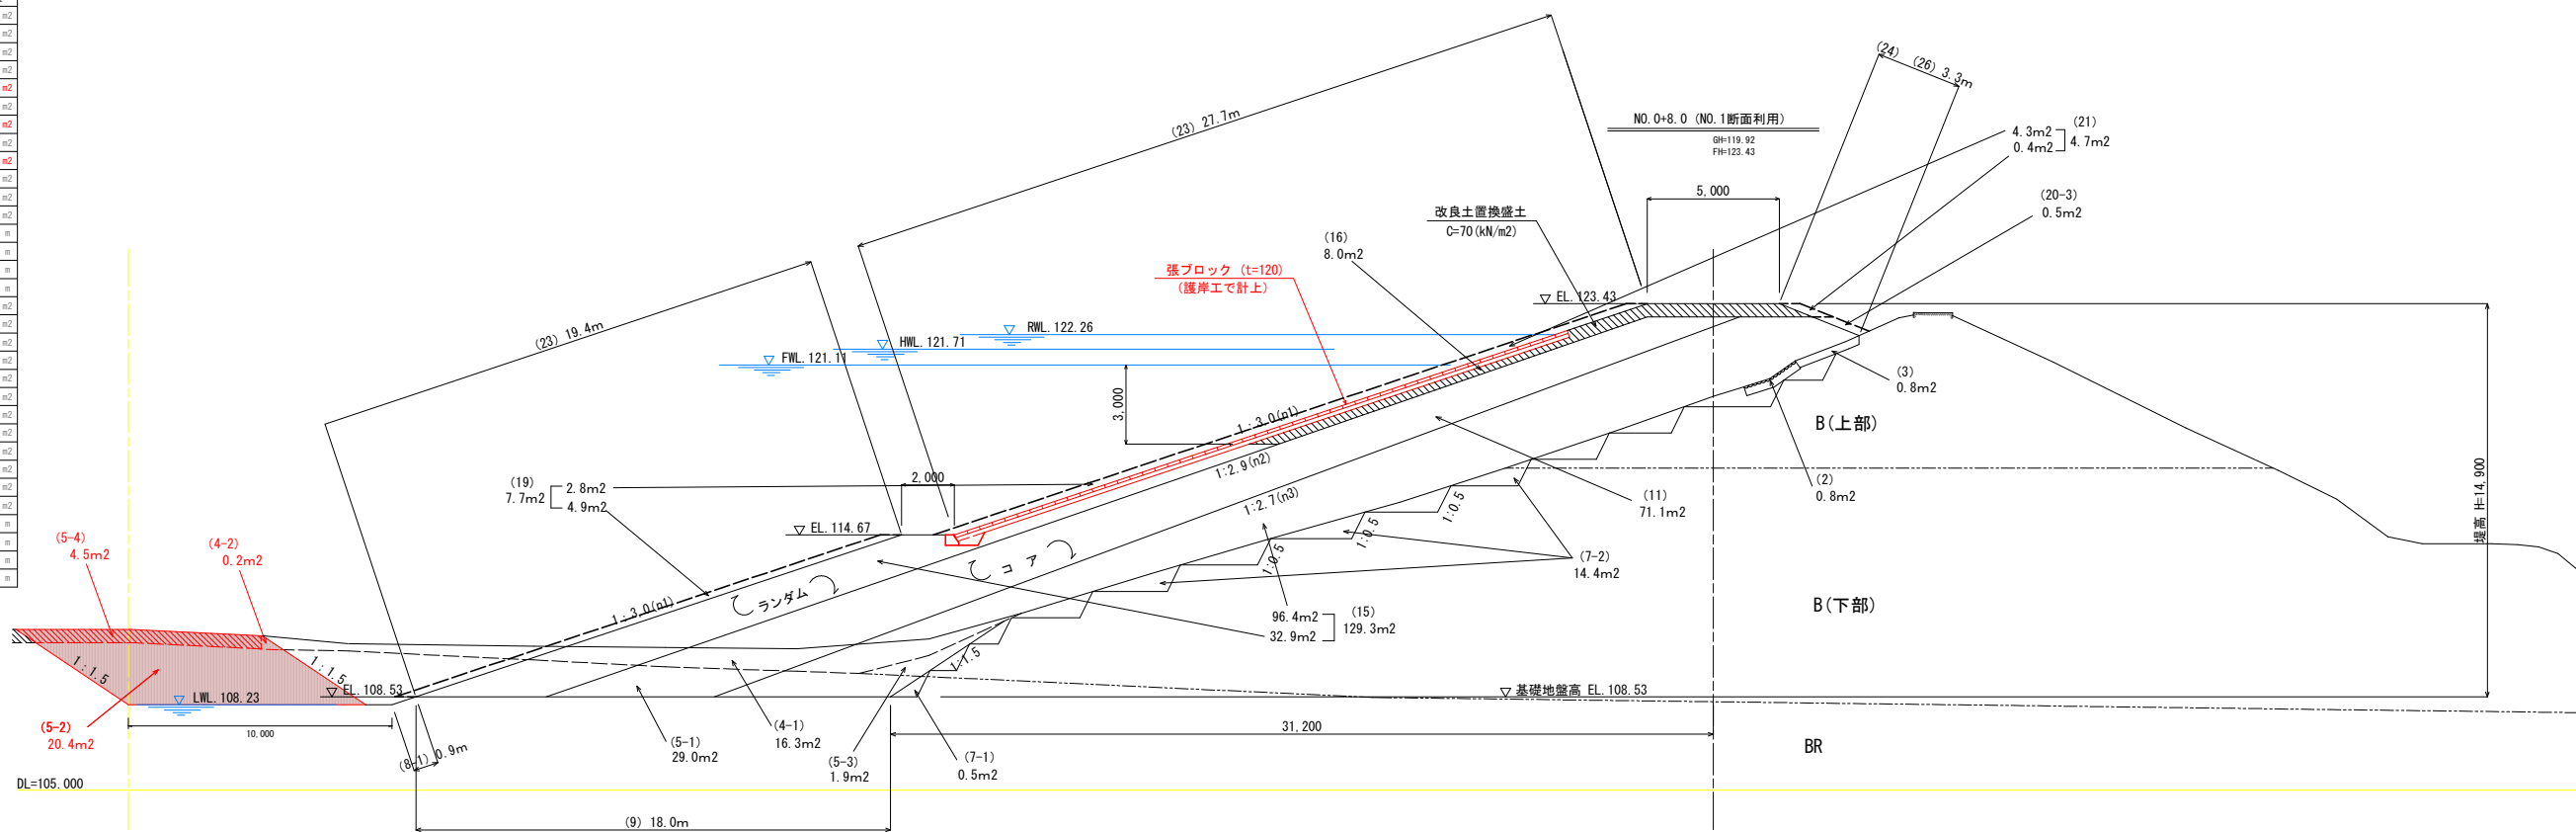


番号	NO.0+17.0	数量
(1)	構造物取壊し	0.3 m2
(2)	石積取壊し	0.8 m2
(3)	表土掘削	7.1 m2
(4)-1	表土掘削 (堤体側)	16.3 m2
(4)-2	堤前掘削 (土砂)	0.2 m2
(5)-1	池中掘削 (堤体側：岩)	29.0 m2
(5)-2	堤前掘削 (岩)	20.4 m2
(5)-3	池中掘削 (堤体側：土砂)	1.9 m2
(5)-4	堤前掘削 (改良土)	4.5 m2
(6)	堤体掘削 (土砂)	39.6 m2
(7)-1	段切 (岩)	0.5 m2
(7)-2	段切 (土砂)	14.2 m2
(8)-1	切土法面仕上げ (岩)	0.9 m
(8)-2	切土法面仕上げ (土砂)	7.5 m
(9)	切土水平面仕上げ (岩)	18.0 m
(10)	切土水平面仕上げ (土砂)	— m
(11)	コア (4.0mS/B)	71.1 m2
(12)	ランダム (B<1.0m)	— m2
(13)	ランダム (1.0mS/B<2.5)	— m2
(14)	ランダム (2.5mS/B<4.0m)	— m2
(15)	ランダム (4.0mS/B)	109.0 m2
(16)	改良盛土 C=70kN/m2 (4.0mS/B)	8.0 m2
(17)	改良盛土 C=110kN/m2 (2.5mS/B<4.0m)	9.8 m2
(18)	改良盛土 C=110kN/m2 (4.0mS/B)	26.7 m2
(19)	仮盛土 (上流)：ランダム	7.7 m2
(20)	仮盛土 (下流)：ランダム	— m2
(21)	仮盛土：改良土 C=70kN/m2	4.7 m2
(22)	仮盛土：改良土 C=110kN/m2	4.7 m2
(23)	盛土法面仕上げ (上流)	47.1 m
(24)	盛土法面仕上げ (下流)	17.0 m
(25)	芝付工 (上流)	— m
(26)	芝付工 (下流)	24.5 m

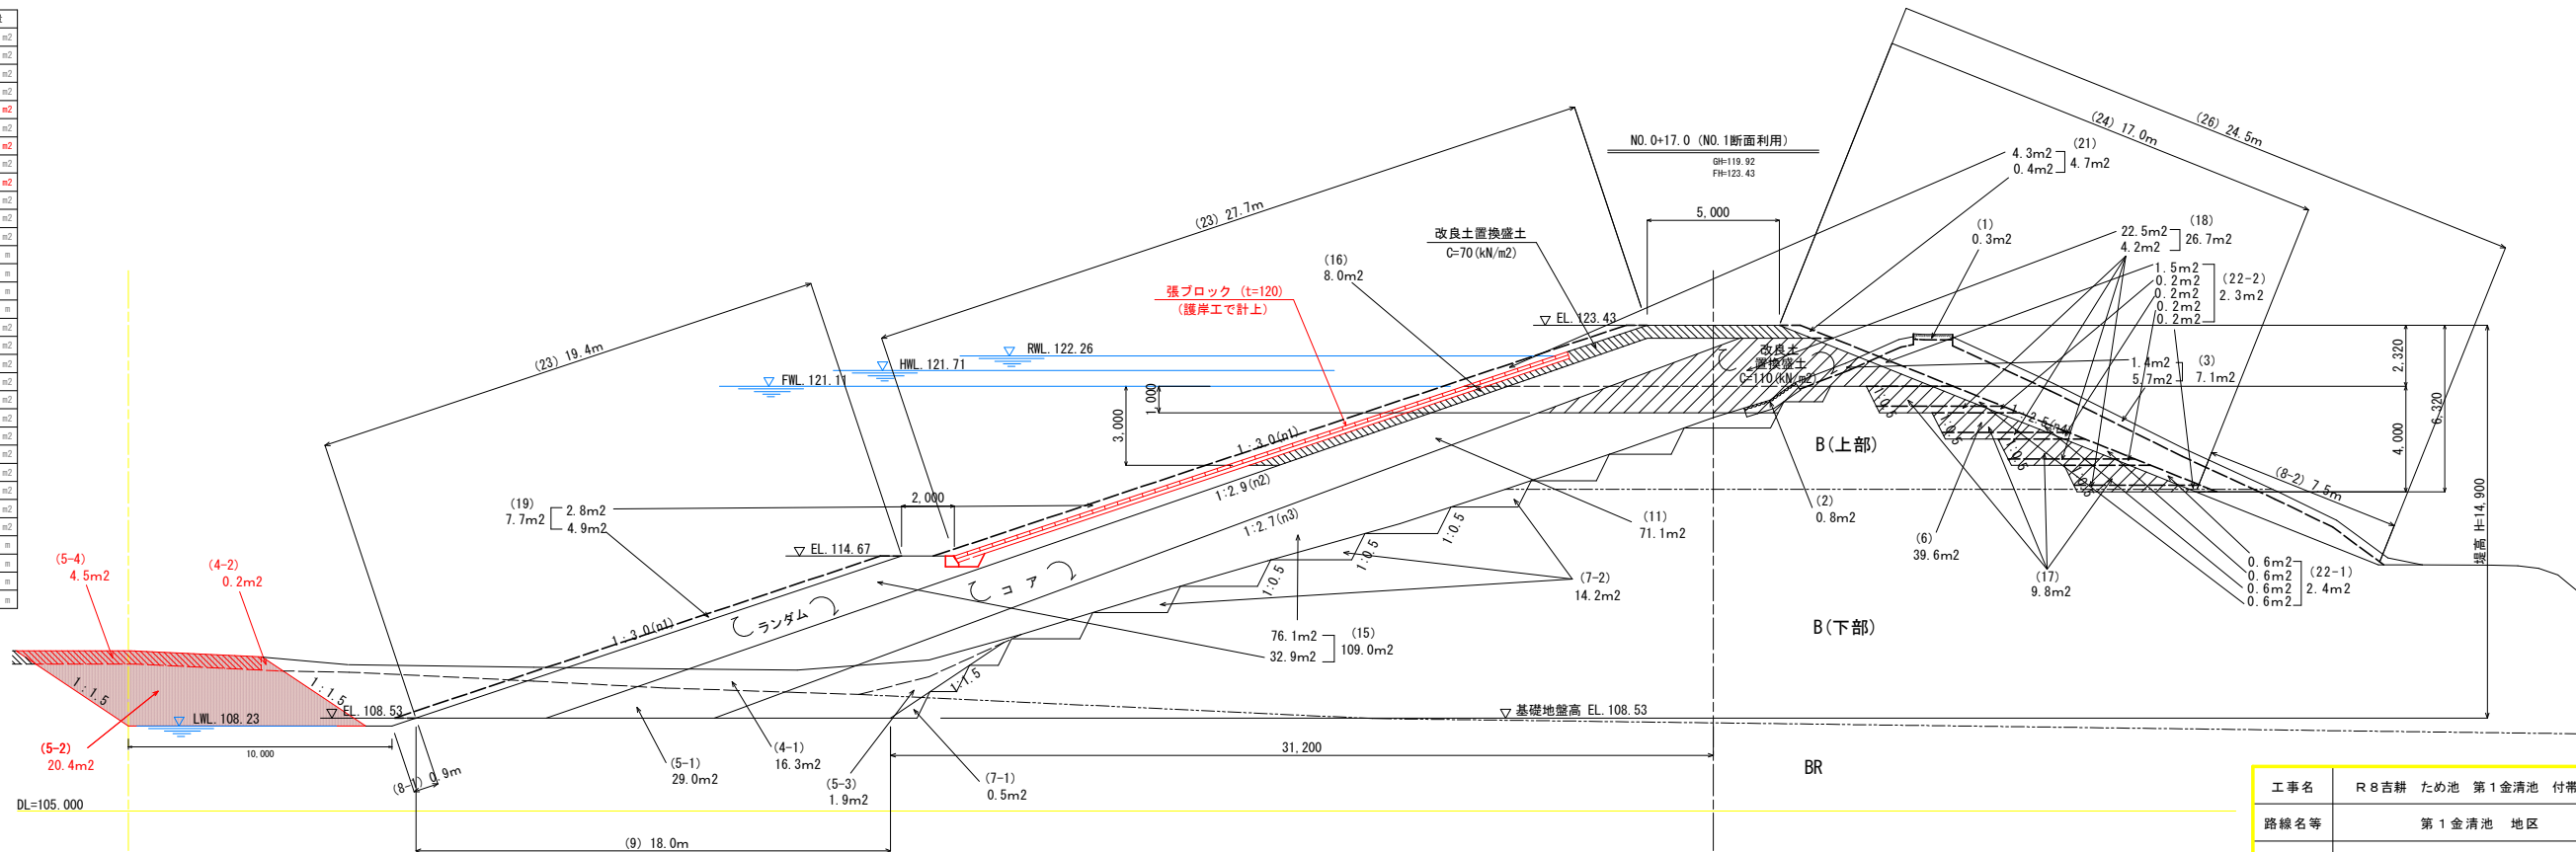


工事名	R 8 吉耕 ため池 第1金清池 付帯工事		
路線名等	第1金清池 地区		
工事箇所	阿波市市場町尾開		
図面名	堤前掘削工 (1/3)		
縮尺	1:100	図面番号	04
会社名			
事業者名	徳島県 吉野川農林事務所		

堤前掘削工 (2/3)

番号	No.1+15.0	数量
(1)	構造物取壊し	0.3 m2
(2)	石積取壊し	0.7 m2
(3)	表土掘削	6.2 m2
(4)-1	表土掘削 (堤体側)	20.0 m2
(4)-2	堤前掘削 (土砂)	0.2 m2
(5)-1	池中掘削 (堤体側：岩)	12.4 m2
(5)-2	堤前掘削 (岩)	16.1 m2
(5)-3	池中掘削 (堤体側：土砂)	5.3 m2
(5)-4	堤前掘削 (改良土)	4.4 m2
(6)	堤体掘削 (土砂)	32.3 m2
(7)-1	段切 (岩)	— m2
(7)-2	段切 (土砂)	14.4 m2
(8)-1	切土法面仕上げ (岩)	0.9 m
(8)-2	切土法面仕上げ (土砂)	3.6 m
(9)	切土水平面仕上げ (岩)	11.4 m
(10)	切土水平面仕上げ (土砂)	6.6 m
(11)	コア (4.0m±B)	71.1 m2
(12)	ランダム (B<1.0m)	— m2
(13)	ランダム (1.0m±B<2.5)	— m2
(14)	ランダム (2.5m±B<4.0m)	— m2
(15)	ランダム (4.0m±B)	101.2 m2
(16)	改良盛土 C=70kN/m2 (4.0m±B)	11.6 m2
(17)	改良盛土 C=110kN/m2 (2.5m±B<4.0m)	9.8 m2
(18)	改良盛土 C=110kN/m2 (4.0m±B)	25.4 m2
(19)	仮盛土 (上流)：ランダム	7.7 m2
(20)	仮盛土 (下流)：ランダム	— m2
(21)	仮盛土：改良土 C=70kN/m2	4.7 m2
(22)	仮盛土：改良土 C=110kN/m2	4.7 m2
(23)	盛土法面仕上げ (上流)	47.1 m
(24)	盛土法面仕上げ (下流)	17.0 m
(25)	支付工 (上流)	— m
(26)	支付工 (下流)	20.6 m

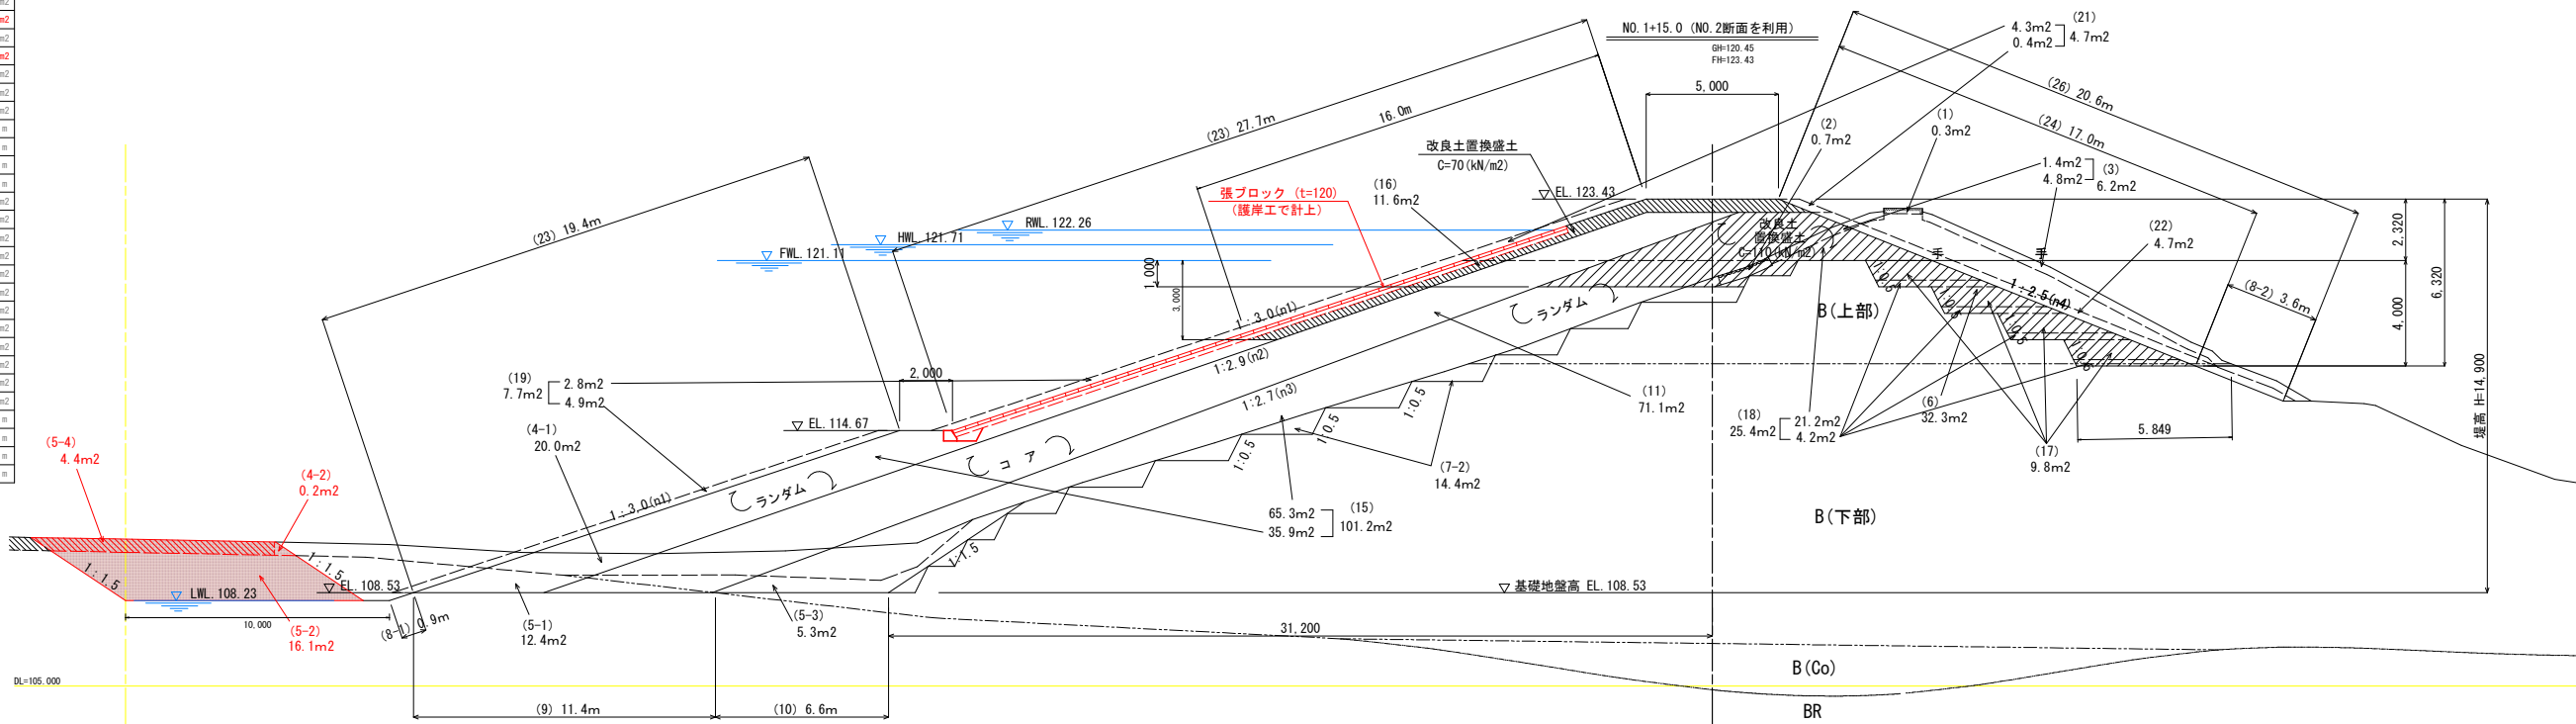


番号	No.2	数量
(1)	構造物取壊し	0.3 m2
(2)	石積取壊し	0.7 m2
(3)	表土掘削	6.2 m2
(4)-1	表土掘削 (堤体側)	20.0 m2
(4)-2	堤前掘削 (土砂)	0.2 m2
(5)-1	池中掘削 (堤体側：岩)	12.4 m2
(5)-2	堤前掘削 (岩)	16.1 m2
(5)-3	池中掘削 (堤体側：土砂)	5.3 m2
(5)-4	堤前掘削 (改良土)	4.4 m2
(6)	堤体掘削 (土砂)	14.8 m2
(7)-1	段切 (岩)	— m2
(7)-2	段切 (土砂)	16.1 m2
(8)-1	切土法面仕上げ (岩)	0.9 m
(8)-2	切土法面仕上げ (土砂)	15.5 m
(9)	切土水平面仕上げ (岩)	11.4 m
(10)	切土水平面仕上げ (土砂)	6.6 m
(11)	コア (4.0m±B)	71.1 m2
(12)	ランダム (B<1.0m)	— m2
(13)	ランダム (1.0m±B<2.5)	— m2
(14)	ランダム (2.5m±B<4.0m)	— m2
(15)	ランダム (4.0m±B)	120.6 m2
(16)	改良盛土 C=70kN/m2 (4.0m±B)	11.6 m2
(17)	改良盛土 C=110kN/m2 (2.5m±B<4.0m)	— m2
(18)	改良盛土 C=110kN/m2 (4.0m±B)	— m2
(19)	仮盛土 (上流)：ランダム	7.7 m2
(20)	仮盛土 (下流)：ランダム	1.1 m2
(21)	仮盛土：改良土 C=70kN/m2	4.7 m2
(22)	仮盛土：改良土 C=110kN/m2	— m2
(23)	盛土法面仕上げ (上流)	47.1 m
(24)	盛土法面仕上げ (下流)	5.1 m
(25)	支付工 (上流)	— m
(26)	支付工 (下流)	20.6 m

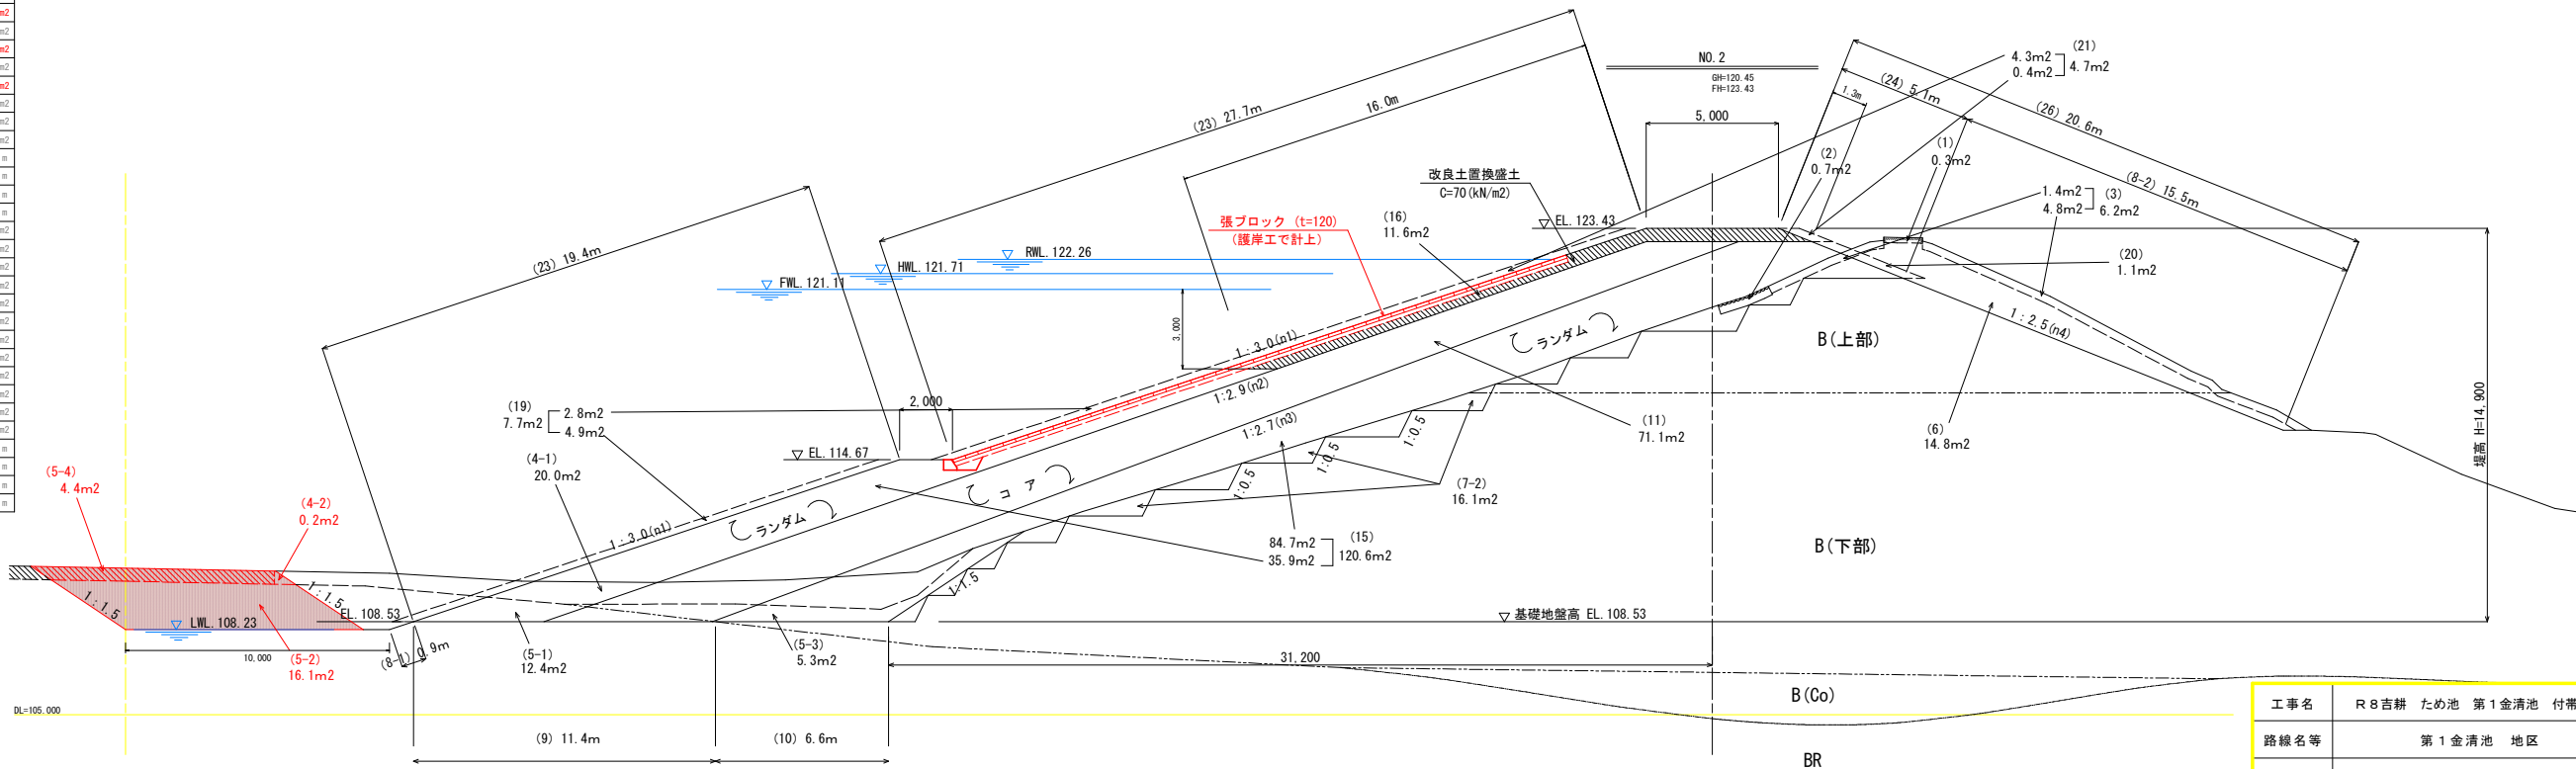


工事名	R 8 吉耕 ため池 第1金清池 付帯工事		
路線名等	第1金清池 地区		
工事箇所	阿波市市場町尾開		
図面名	堤前掘削工 (2/3)		
縮尺	1:100	図面番号	05
会社名			
事業者名	徳島県 吉野川農林事務所		

堤前掘削工 (3/3)

番号	NO.2+14.0	数量
(1)	構造物取壊し	0.3 m2
(2)	石積取壊し	0.7 m2
(3)	表土掘削	5.4 m2
(4)-1	表土掘削 (堤体側)	25.3 m2
(4)-2	堤前掘削 (土砂)	0.1 m2
(5)-1	池中掘削 (堤体側：岩)	11.3 m2
(5)-2	堤前掘削 (岩)	15.3 m2
(5)-3	池中掘削 (堤体側：土砂)	17.4 m2
(5)-4	堤前掘削 (改良土)	3.6 m2
(6)	堤体掘削 (土砂)	8.8 m2
(7)-1	段切 (岩)	— m2
(7)-2	段切 (土砂)	16.5 m2
(8)-1	切土法面仕上げ (岩)	0.9 m
(8)-2	切土法面仕上げ (土砂)	10.4 m
(9)	切土水平面仕上げ (岩)	12.9 m
(10)	切土水平面仕上げ (土砂)	5.1 m
(11)	コア (4.0m±B)	71.1 m2
(12)	ランダム (B<1.0m)	— m2
(13)	ランダム (1.0m±B<2.5)	— m2
(14)	ランダム (2.5m±B<4.0m)	— m2
(15)	ランダム (4.0m±B)	112.8 m2
(16)	改良盛土 C=70kN/m2 (4.0m±B)	11.6 m2
(17)	改良盛土 C=110kN/m2 (2.5m±B<4.0m)	— m2
(18)	改良盛土 C=110kN/m2 (4.0m±B)	— m2
(19)	仮盛土 (上流)：ランダム	7.7 m2
(20)	仮盛土 (下流)：ランダム	1.1 m2
(21)	仮盛土：改良土 C=70kN/m2	4.7 m2
(22)	仮盛土：改良土 C=110kN/m2	— m2
(23)	盛土法面仕上げ (上流)	47.1 m
(24)	盛土法面仕上げ (下流)	5.1 m
(25)	芝付工 (上流)	— m
(26)	芝付工 (下流)	15.5 m

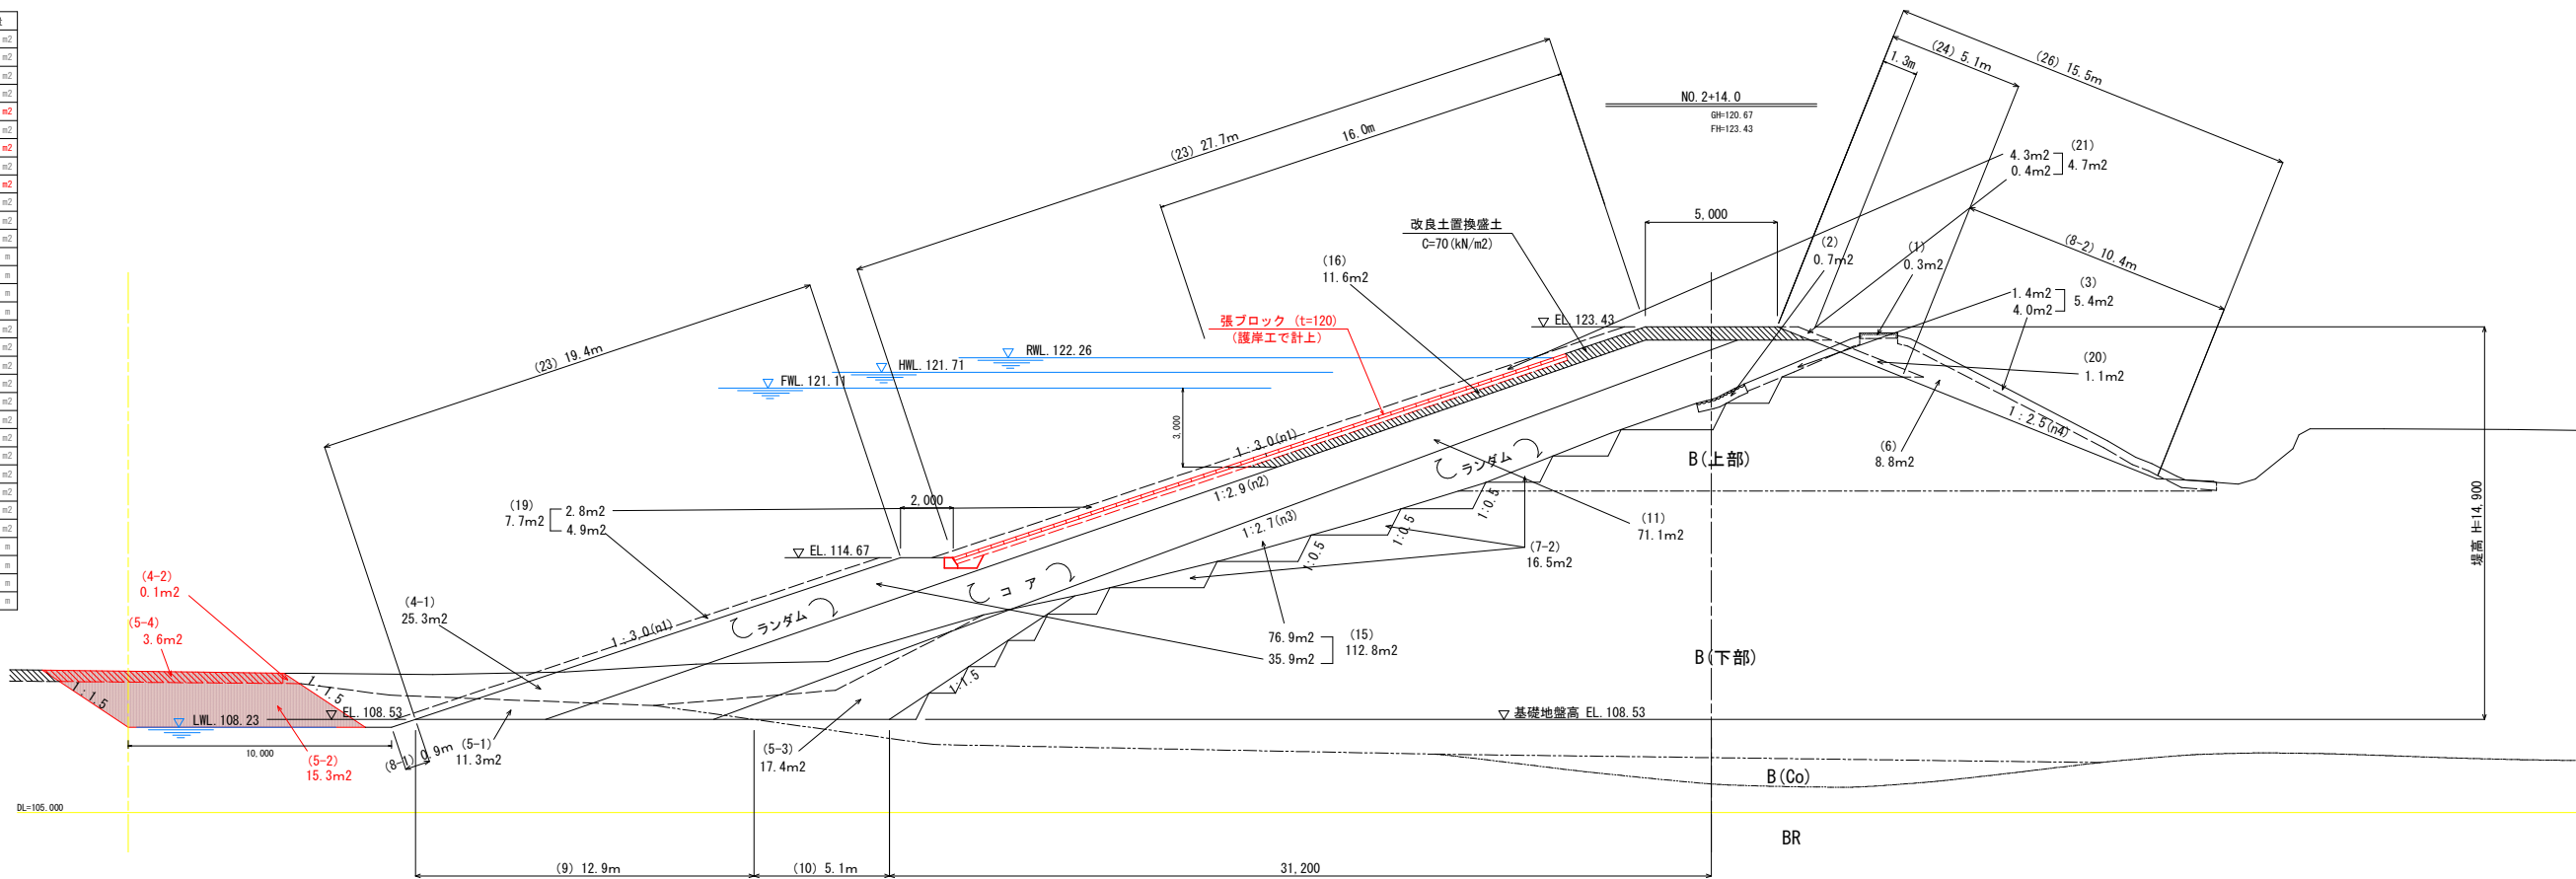

番号	NO.2+15.0	数量
(1)	構造物取壊し	0.3 m2
(2)	石積取壊し	0.7 m2
(3)	表土掘削	5.4 m2
(4)-1	表土掘削 (堤体側)	25.3 m2
(4)-2	堤前掘削 (土砂)	0.1 m2
(5)-1	池中掘削 (堤体側：岩)	11.3 m2
(5)-2	堤前掘削 (岩)	15.3 m2
(5)-3	池中掘削 (堤体側：土砂)	17.4 m2
(5)-4	堤前掘削 (改良土)	3.6 m2
(6)	堤体掘削 (土砂)	8.8 m2
(7)-1	段切 (岩)	— m2
(7)-2	段切 (土砂)	16.5 m2
(8)-1	切土法面仕上げ (岩)	0.9 m
(8)-2	切土法面仕上げ (土砂)	10.4 m
(9)	切土水平面仕上げ (岩)	12.9 m
(10)	切土水平面仕上げ (土砂)	5.1 m
(11)	コア (4.0m±B)	71.1 m2
(12)	ランダム (B<1.0m)	— m2
(13)	ランダム (1.0m±B<2.5)	— m2
(14)	ランダム (2.5m±B<4.0m)	— m2
(15)	ランダム (4.0m±B)	112.8 m2
(16)	改良盛土 C=70kN/m2 (4.0m±B)	11.6 m2
(17)	改良盛土 C=110kN/m2 (2.5m±B<4.0m)	— m2
(18)	改良盛土 C=110kN/m2 (4.0m±B)	— m2
(19)	仮盛土 (上流)：ランダム	7.7 m2
(20)	仮盛土 (下流)：ランダム	1.1 m2
(21)	仮盛土：改良土 C=70kN/m2	4.7 m2
(22)	仮盛土：改良土 C=110kN/m2	— m2
(23)	盛土法面仕上げ (上流)	47.1 m
(24)	盛土法面仕上げ (下流)	5.1 m
(25)	芝付工 (上流)	— m
(26)	芝付工 (下流)	15.5 m

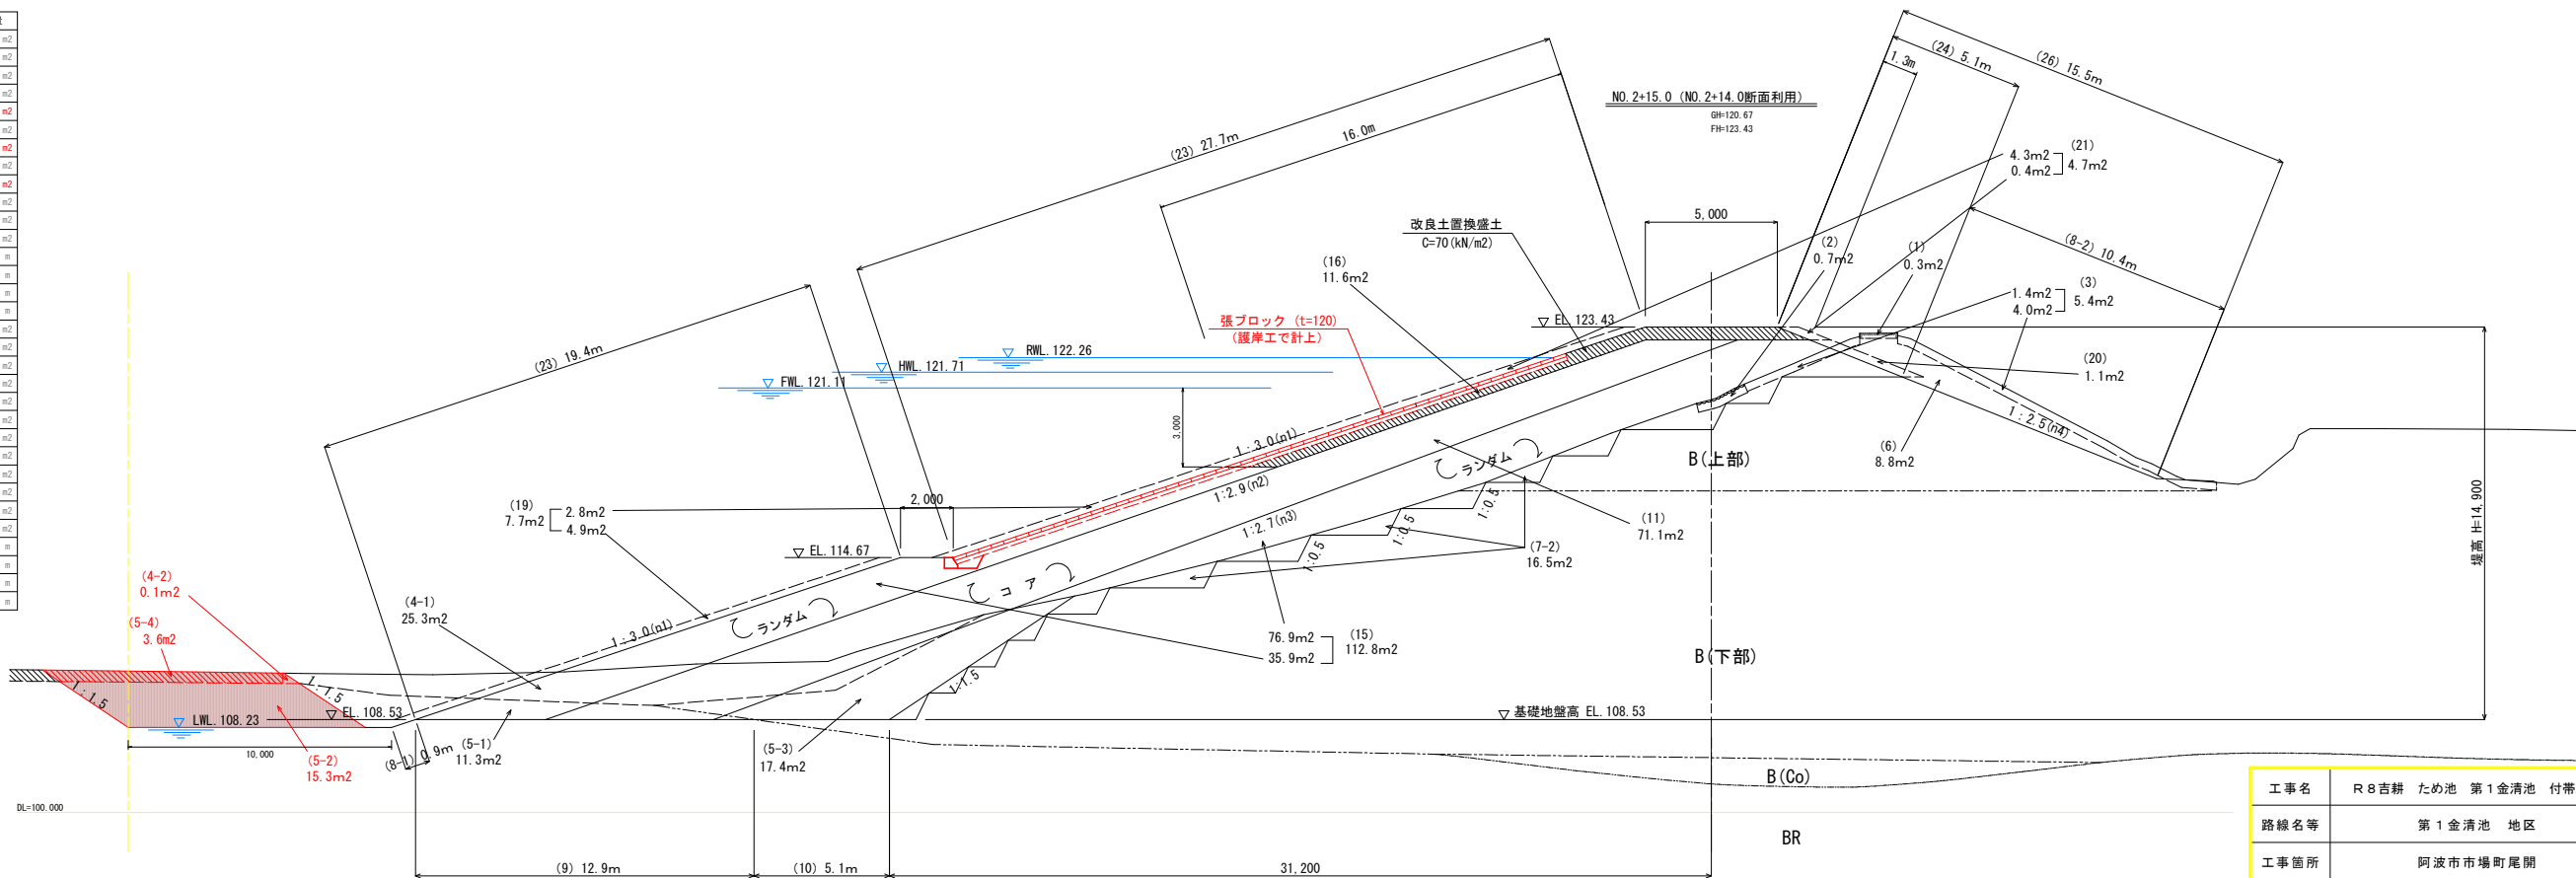


工事名	R 8 吉耕 ため池 第 1 金清池 付帯工事		
路線名等	第 1 金清池 地区		
工事箇所	阿波市市場町尾開		
図面名	堤前掘削工 (3/3)		
縮 尺	1:100	図面番号	06
会社名			
事業者名	徳島県 吉野川農林事務所		

護岸工 構造図 (1/2)


標準断面図

S=1 : 100

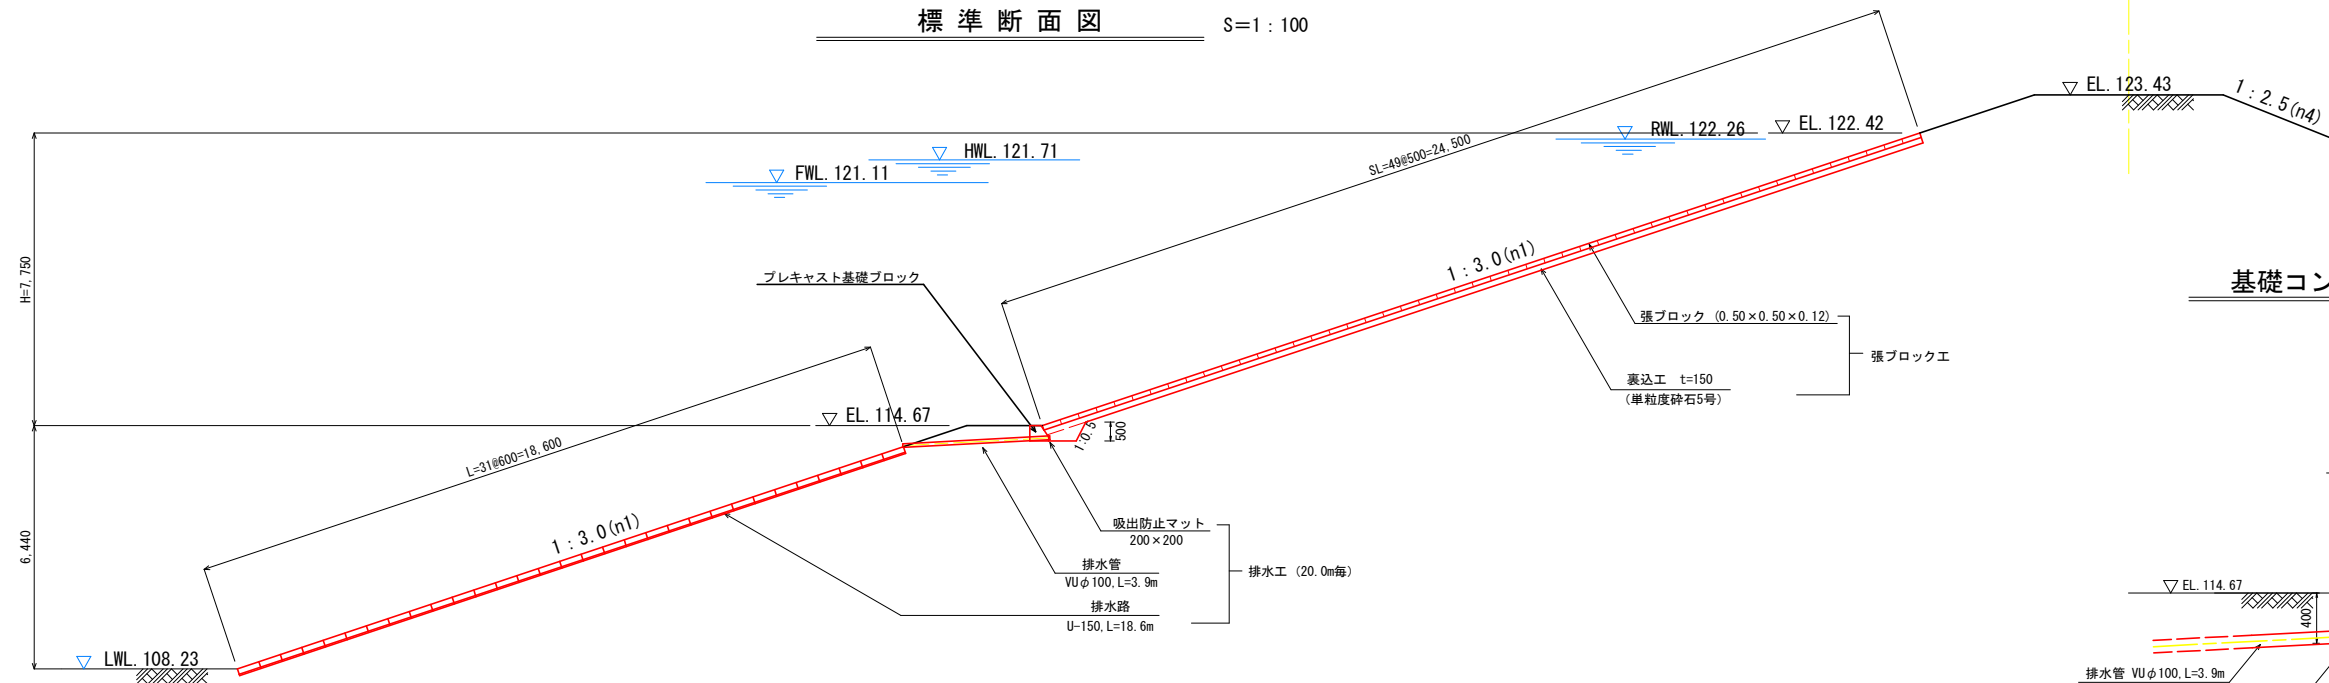


張ブロック 配置図

S=1 : 100

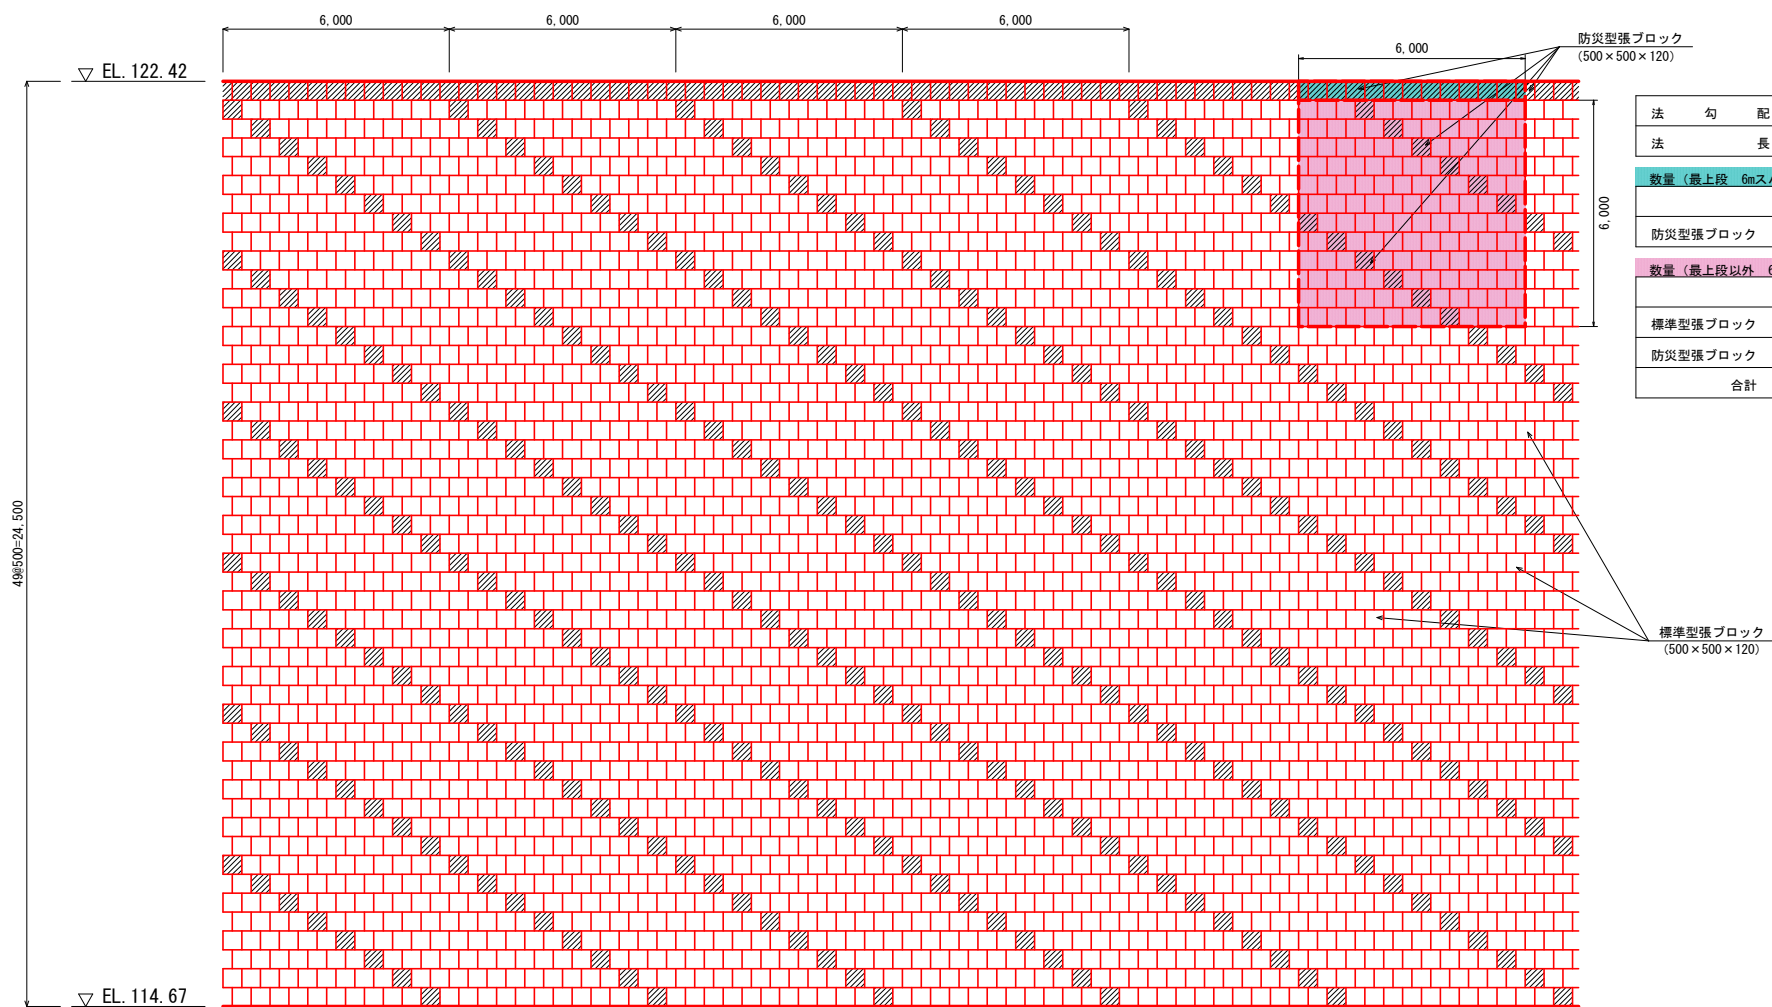

基礎コンクリート 断面図


S=1 : 30

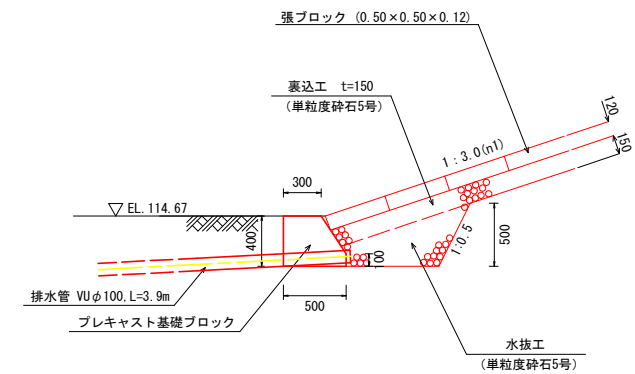

隔壁工 断面図

※ 全ての隔壁ともに形状は共通。

S=1 : 30

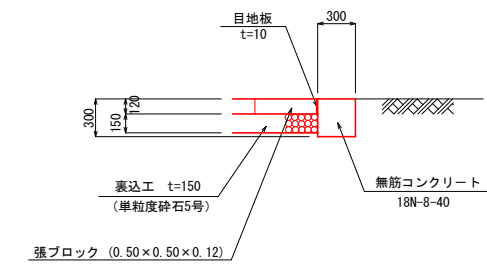

[注意事項]


1. 伸縮目地を基礎コンクリートに、10.0m間隔で設置するものとする。
構造物（流入工、取水設備工）の接続部に伸縮目地を設置する。
伸縮目地の材料は $t=10\text{mm}$ のエラストックフィラーとする。
2. 排水工を基礎コンクリートに、20.0m間隔で設置するものとする。

工事名	R8吉耕 ため池 第1金清池 付帯工事		
路線名等	第1金清池 地区		
工事箇所	阿波市市場町尾開		
図面名	護岸工 構造図 (1/2)		
縮 尺	図 示	図面番号	07
会社名			
事業者名	徳島県 吉野川農林事務所		

護岸工 構造図 (2/2)

展 開 図


SH=1 : 200, SV=1 : 50

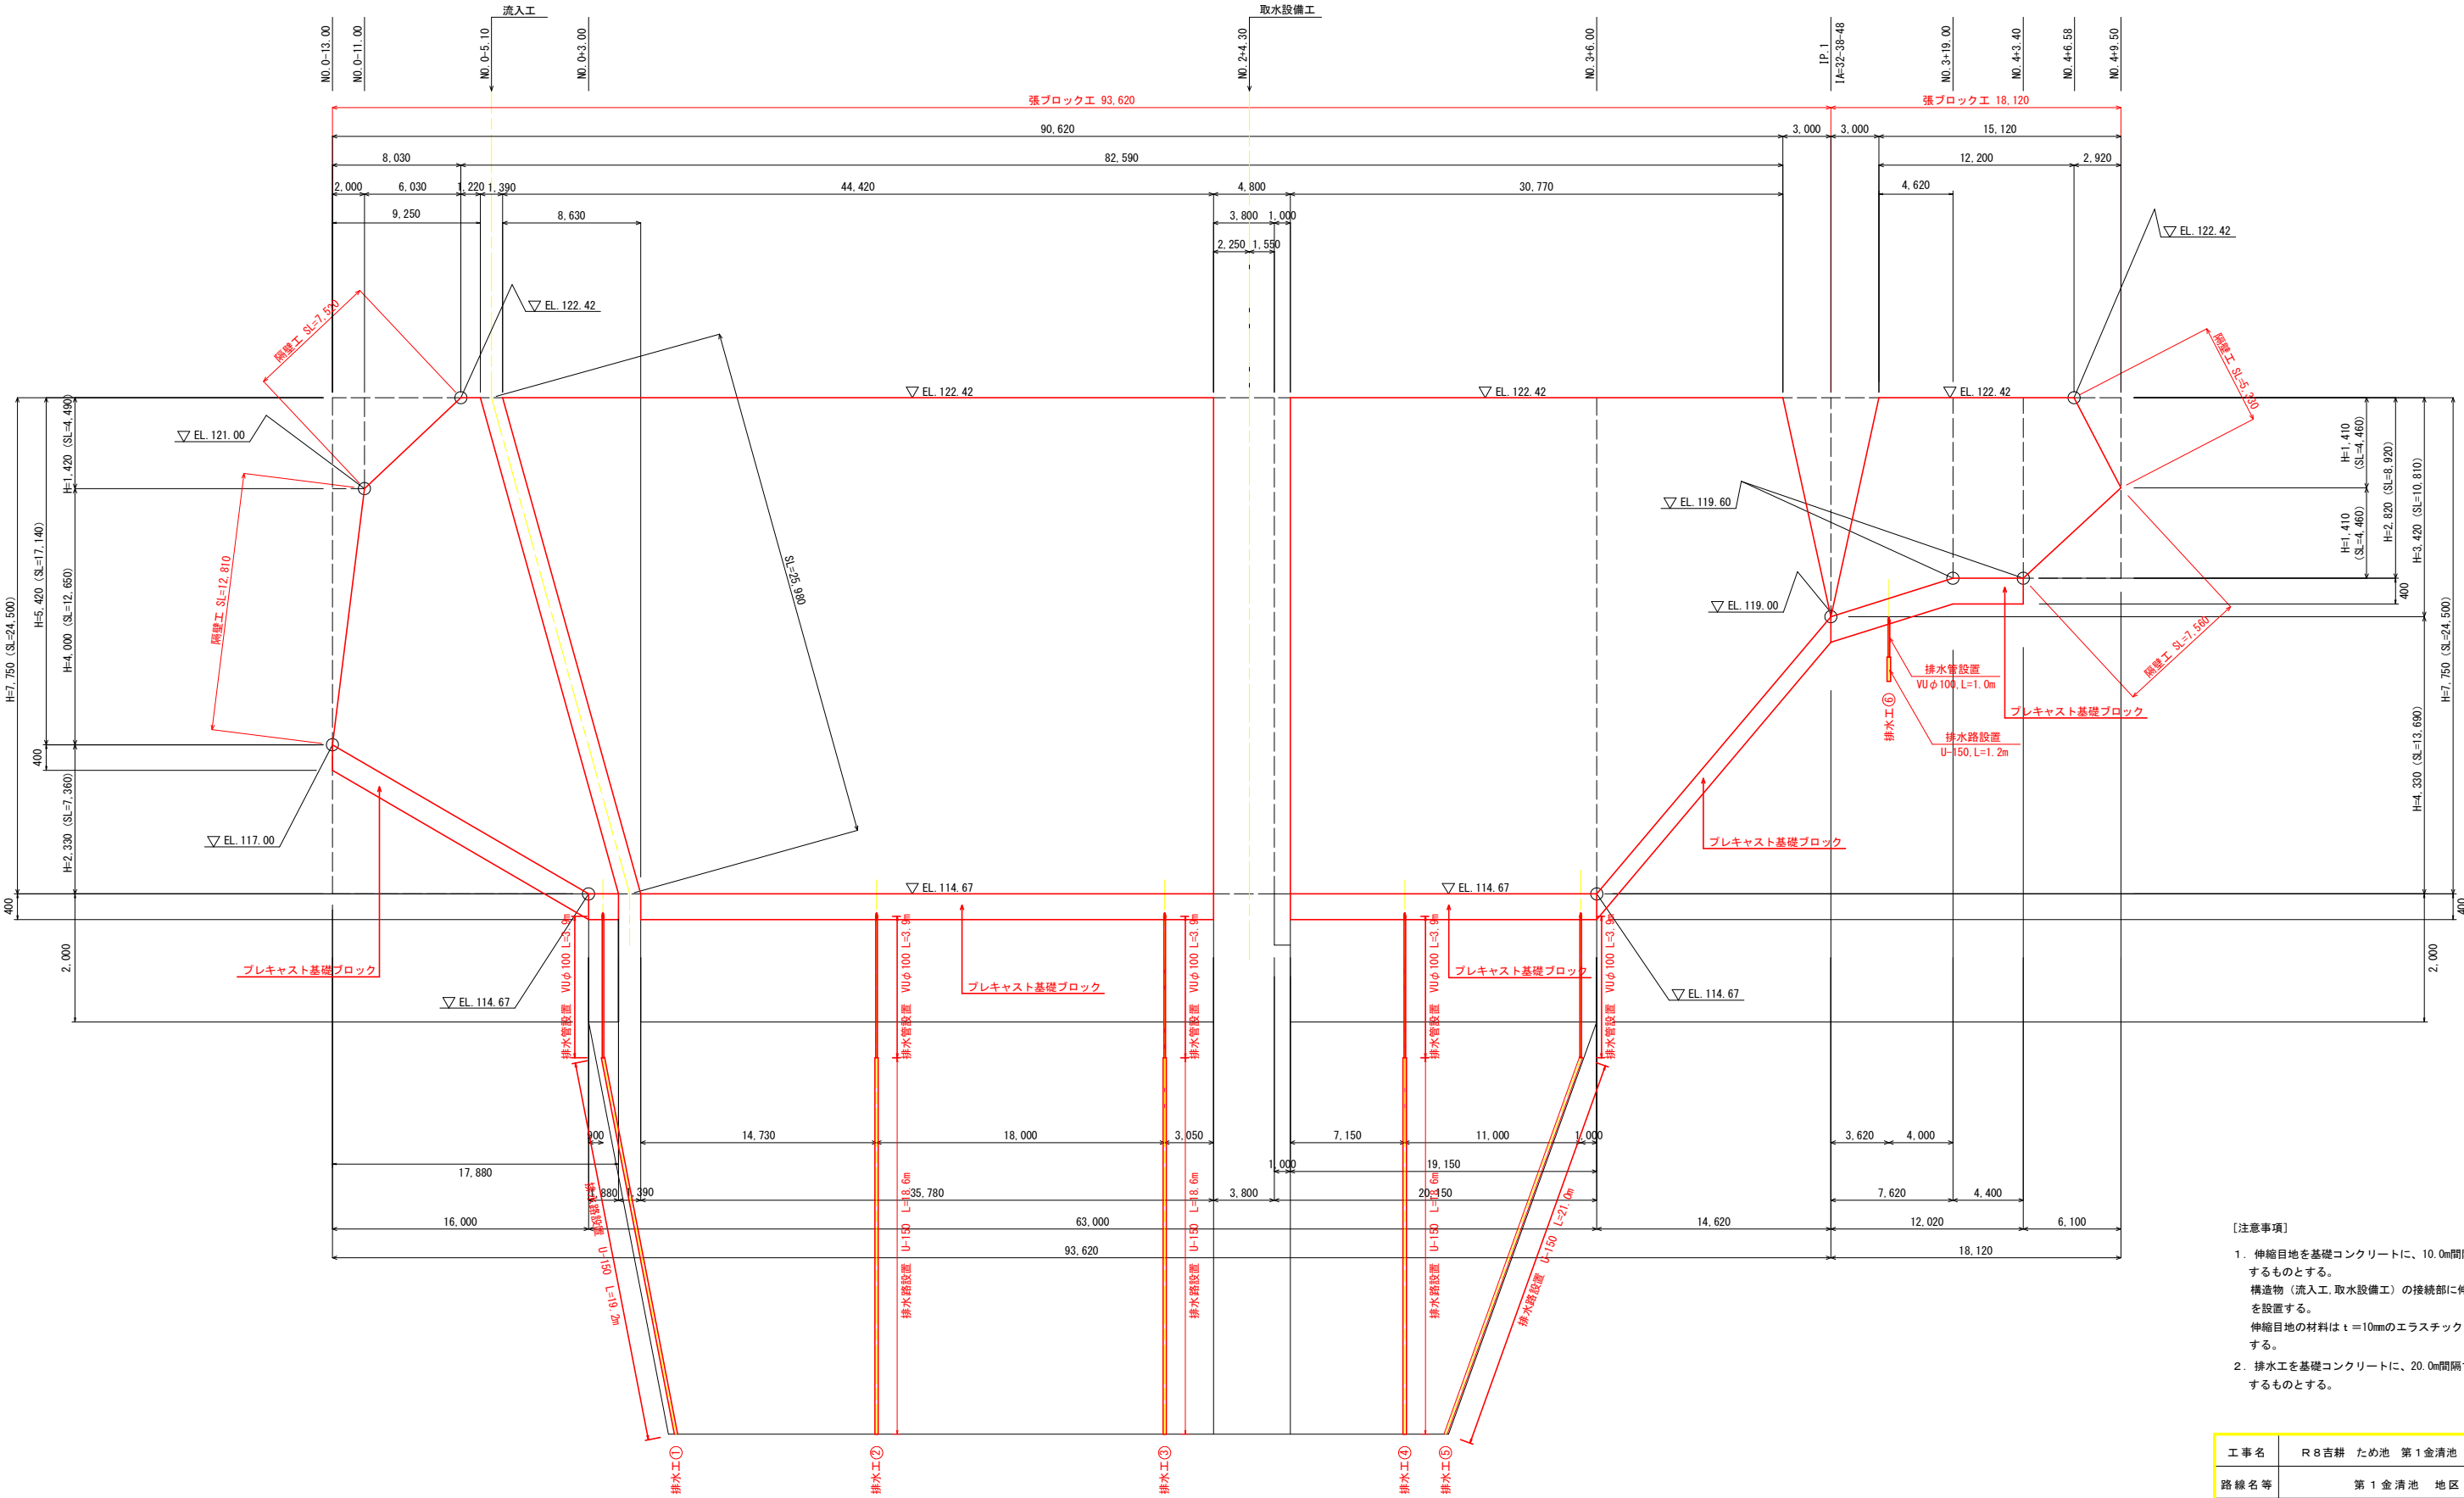

- [注意事項]
- 伸縮目地を基礎コンクリートに、10.0m間隔で設置するものとする。
構造物（流入工、取水設備工）の接続部に伸縮目地を設置する。
伸縮目地の材料は t=10mmのエラスチックファイラーとする。
 - 排水工を基礎コンクリートに、20.0m間隔で設置するものとする。


工事名	R 8 吉 耕 ため池 第 1 金清池 付帯工事		
路線名等	第 1 金清池 地区		
工事箇所	阿 波 市 市 場 町 尾 開		
図面名	護岸工 構造図 (2/2)		
縮 尺	図 示	図面番号	0 8
会社名			
事業者名	徳島県 吉野川農林事務所		

第1金清池：阿波市市場町尾開字日吉

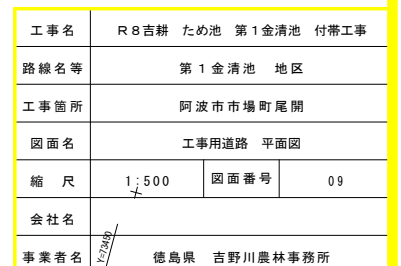

工事用道路 縦断図 (1/2)

SH=1 : 500, SV=1 : 100

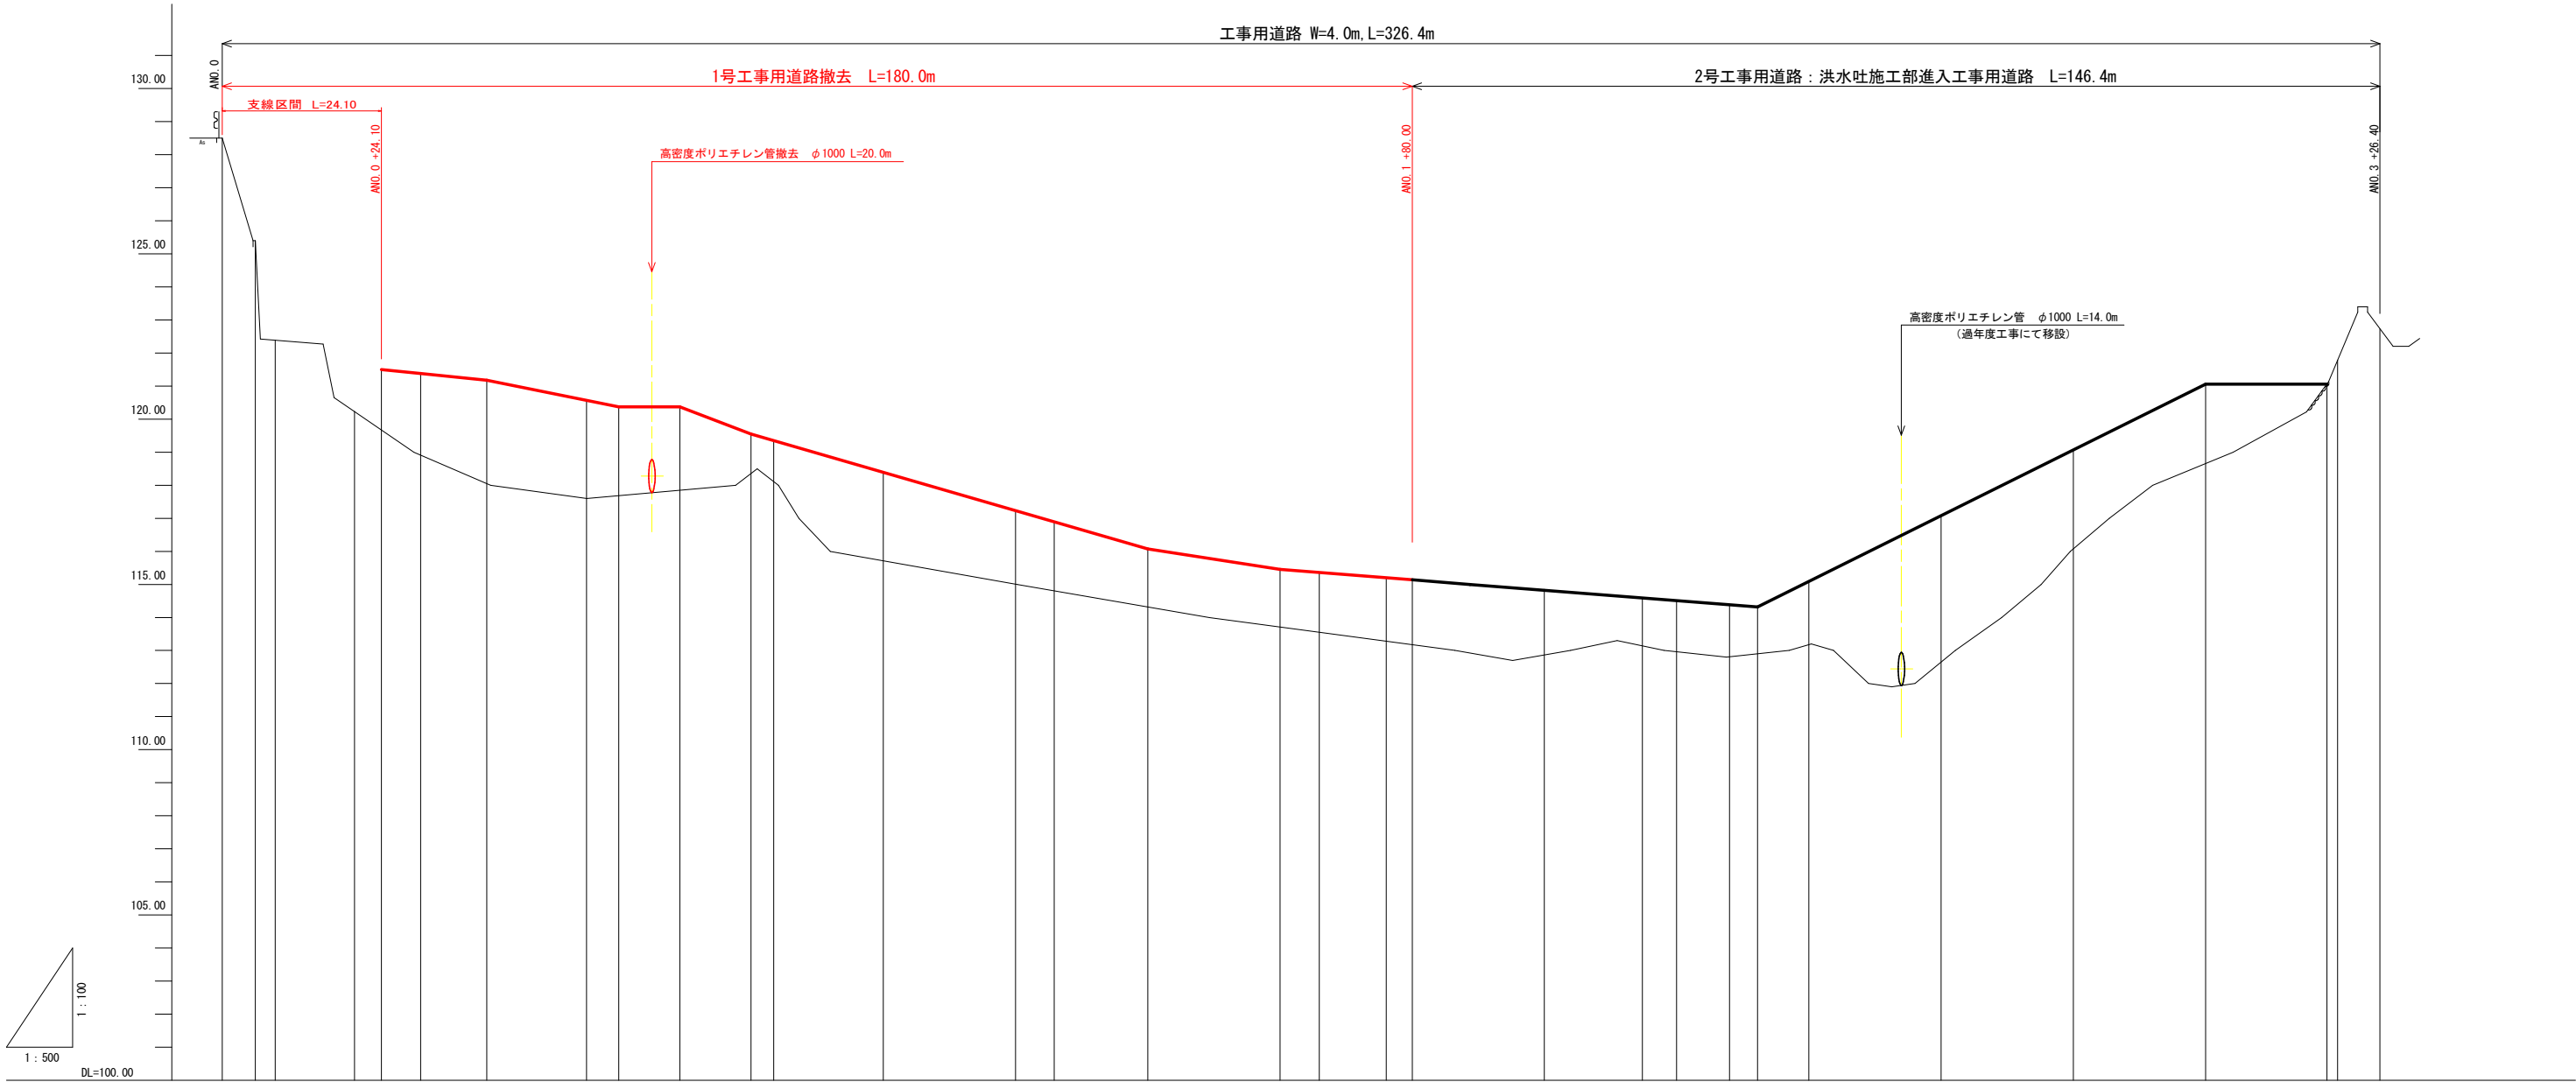


勾配	<																													
----	---	--	--	--	--	--	--	--	--	--	--	--	--	--	--	--	--	--	--	--	--	--	--	--	--	--	--	--	--	--

工事名	R 8 吉耕 ため池 第 1 金清池 付帯工事		
路線名等	第 1 金清池 地区		
工事箇所	阿波市市場町尾開		
図面名	工事用道路 縦断図 (1/2)		
縮尺	図示	図面番号	10
会社名			
事業者名	徳島県 吉野川農林事務所		


※ 現況地形は測量平面図より、机上作成したものである。

工事用道路 縦断図 (2/2)

SH=1 : 500, SV=1 : 100

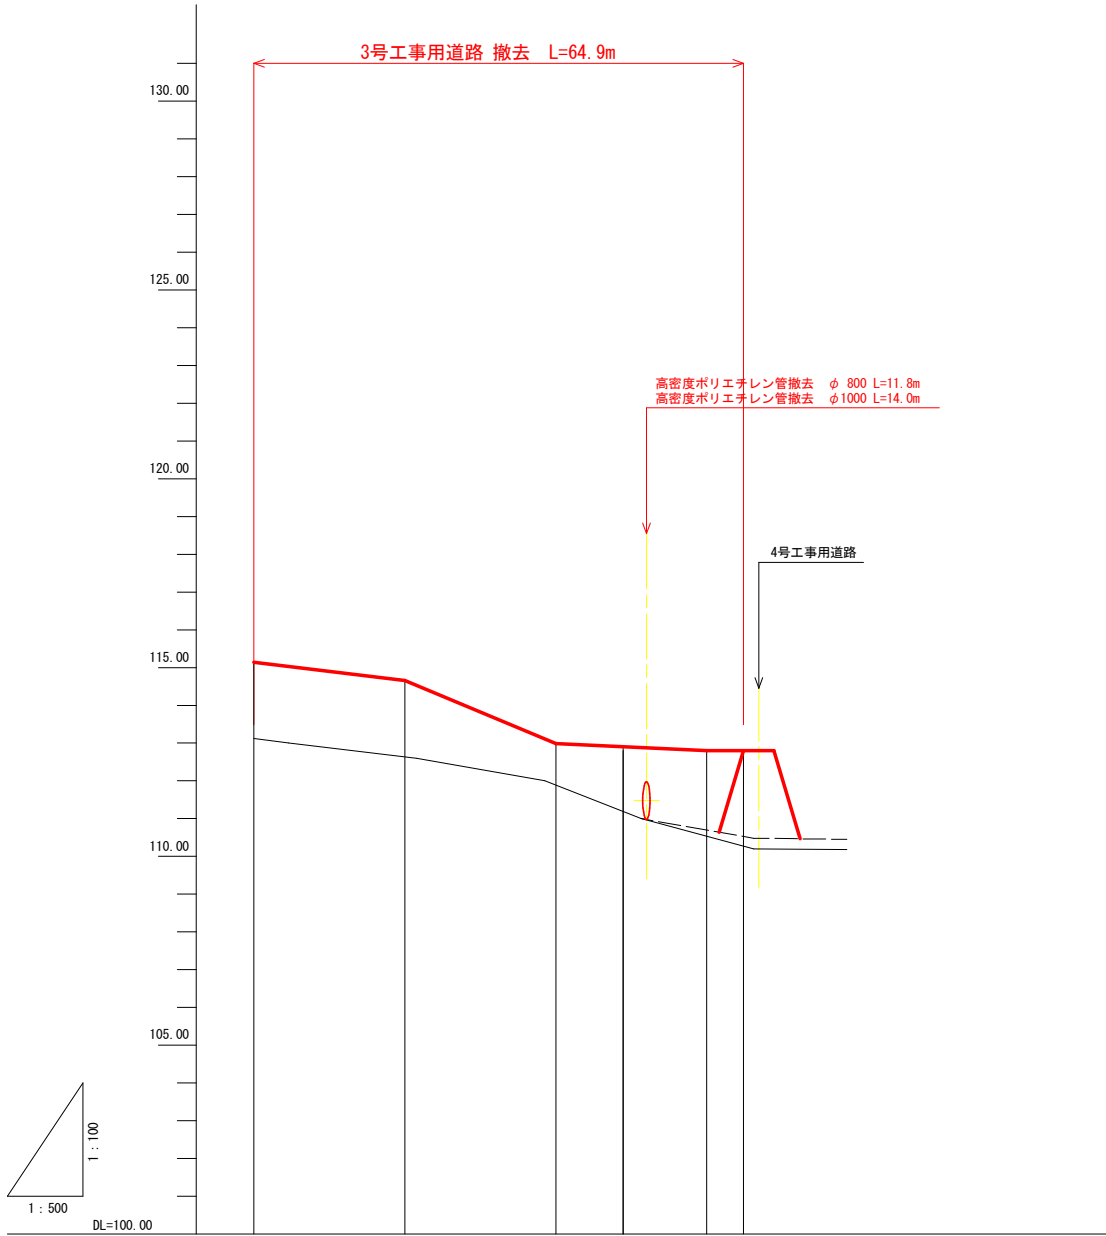

勾配	Level L=64.88m					
計画高	112.80	115.14	114.66	112.99	112.80	112.80
地盤高	-	-	-	-	-	-
追加距離	0.00	1.79	20.00	40.00	48.91	60.00
単距離	0.00	1.79	18.21	20.00	8.91	11.09
測点	BN0.0	BEC.1	+20.0	+40.0	BEC.1	+60.0
曲線	BIP.1 IA=90-00-00 R=30.000 TL=30.000 CL=47.124 SL=12.426					

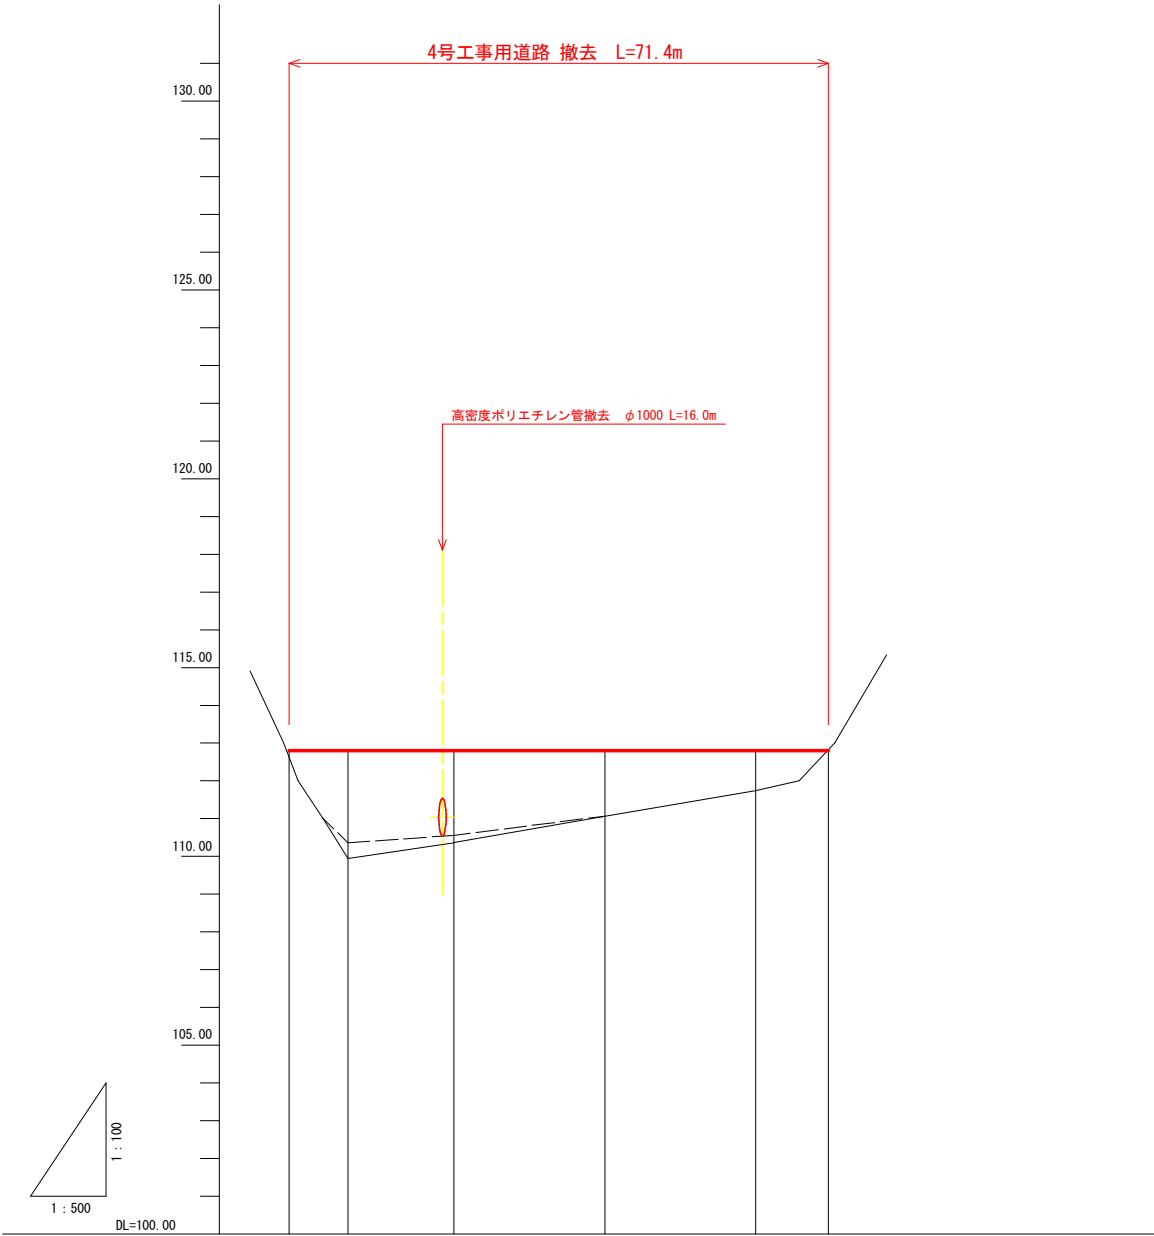

勾配	Level L=71.40m					
計画高	112.80	112.80	112.80	112.80	112.80	112.80
地盤高	-	-	-	-	-	-
追加距離	0.00	7.80	21.80	41.80	61.80	71.40
単距離	0.00	7.80	14.00	20.00	20.00	9.60
測点	BN0.0	+7.8	+21.8	+41.8	+61.8	+71.4
曲線						

工事名	R 8 吉耕 ため池 第 1 金清池 付帯工事		
路線名等	第 1 金清池 地区		
工事箇所	阿波市市場町尾開		
図面名	工事用道路 縦断図 (2/2)		
縮尺	図示	図面番号	11
会社名			
事業者名	徳島県 吉野川農林事務所		


※ 現況地形は測量平面図より、机上作成したものである。

工事用道路 土工図 (1/9)

[1号工事用道路 支線]


S=1 : 100

no. 0
FH=128. 5

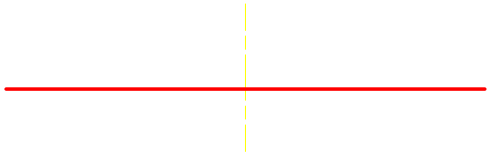

番号	no. 0	数 量
(1)	土砂掘削 (工事用道路盛土)	0. 0 m2

SP. 1
FH=126. 12

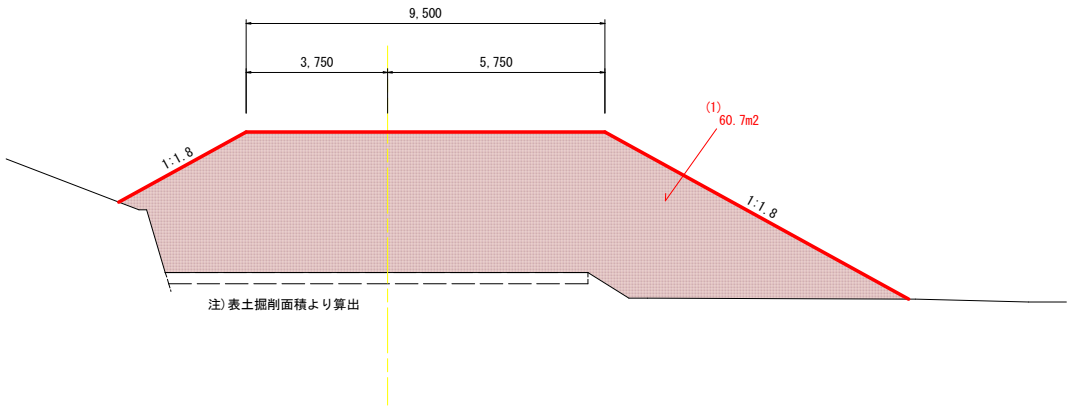


番号	SP. 1	数 量
(1)	土砂掘削 (工事用道路盛土)	60. 7 m2

DL115. 00


DL115. 00

no. 0+9. 0
FH=126. 60

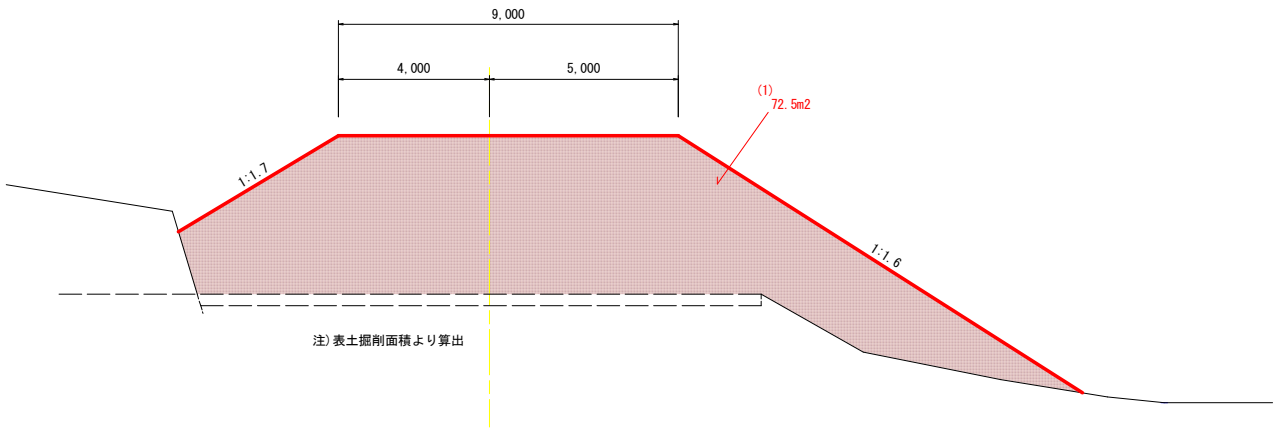

番号	no. 0+9. 0	数 量
(1)	土砂掘削 (工事用道路盛土)	72. 5 m2

no. 1
FH=124. 79

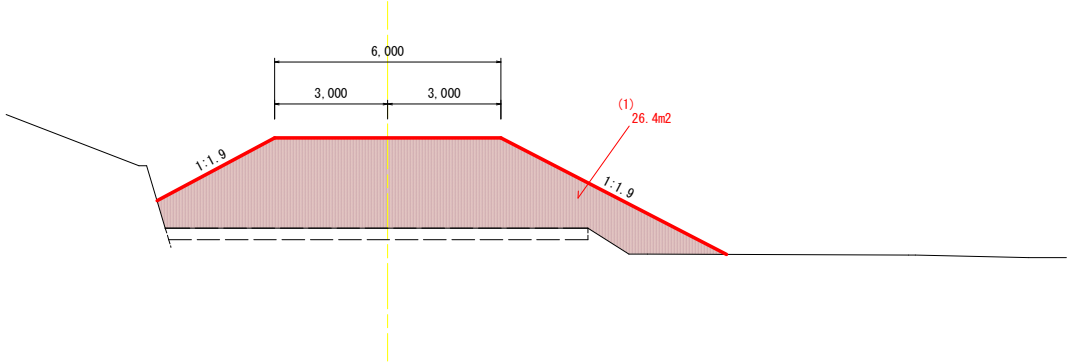

番号	no. 1	数 量
(1)	土砂掘削 (工事用道路盛土)	26. 4 m2

DL115. 00





DL115. 00

工事名	R 8 吉耕 ため池 第 1 金清池 付帯工事		
路線名等	第 1 金清池 地区		
工事箇所	阿波市市場町尾開		
図面名	工事用道路 土工図 (1/9)		
縮 尺	1 : 100	図面番号	1 2
会社名			
事業者名	徳島県 吉野川農林事務所		

工事用道路 土工図 (2/9)

S=1 : 100

[1号工事用道路 支線]

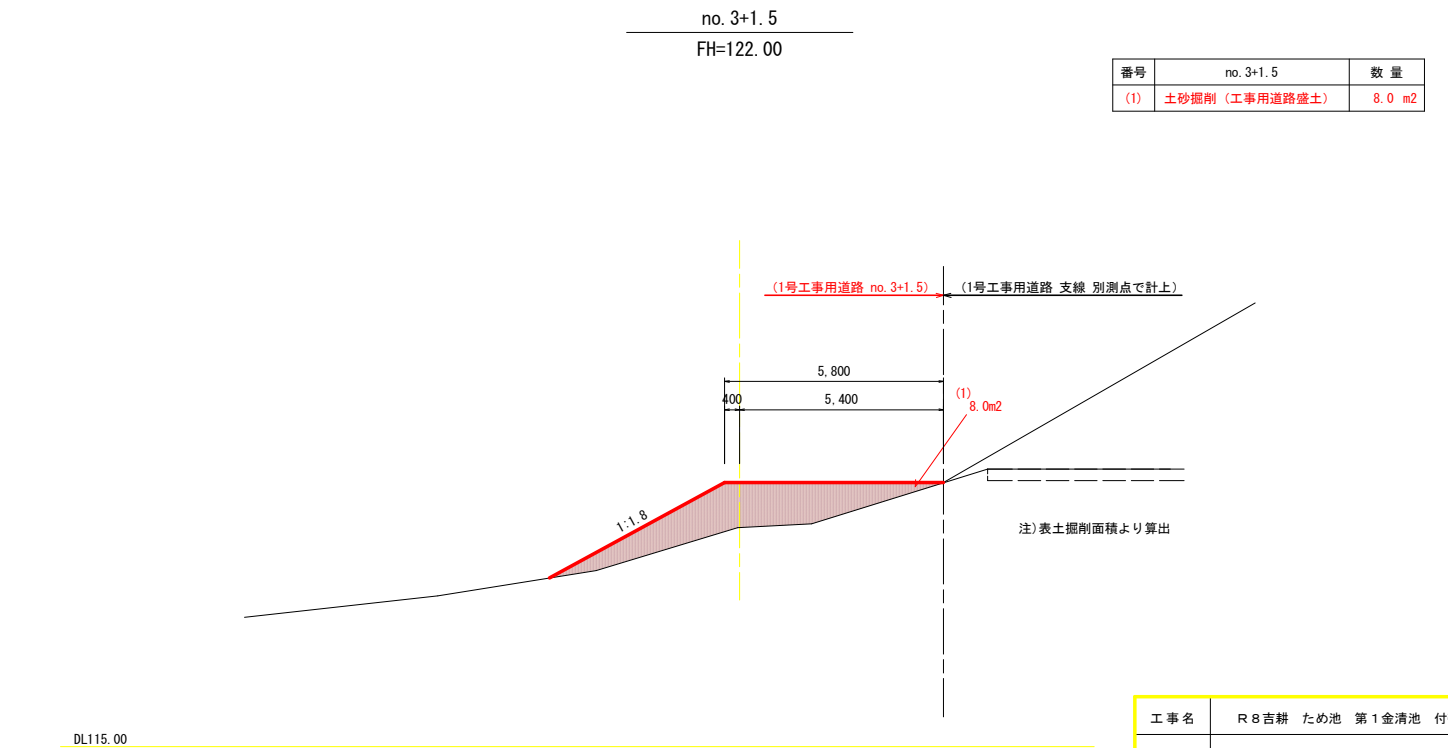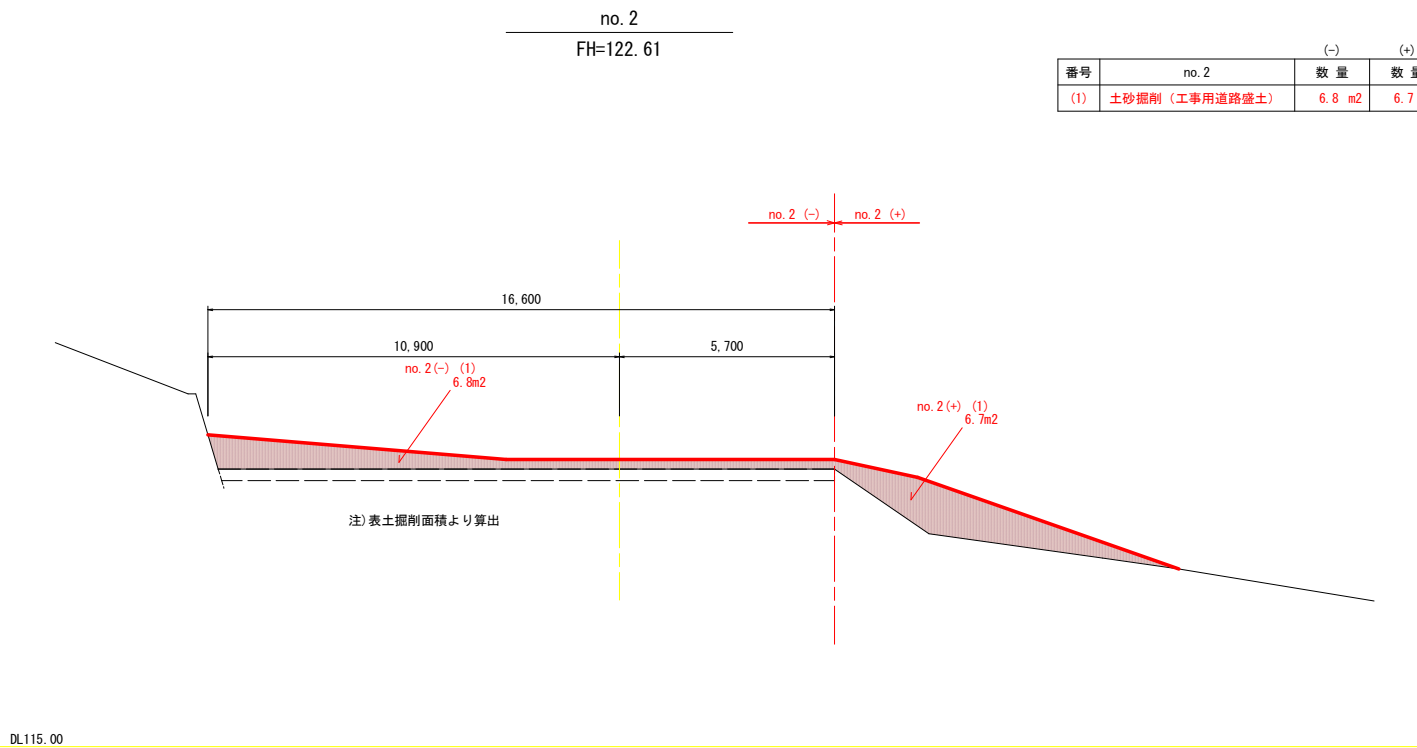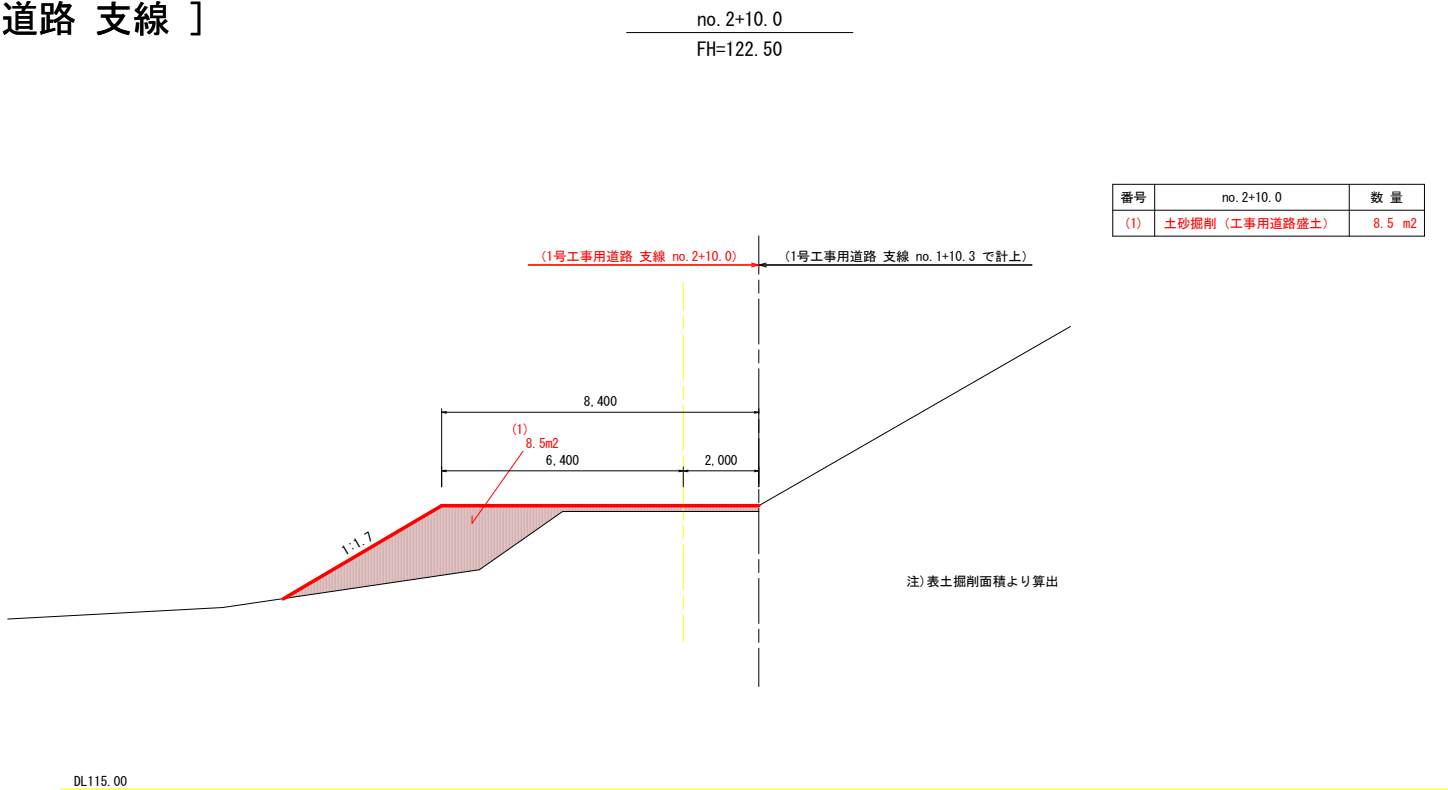
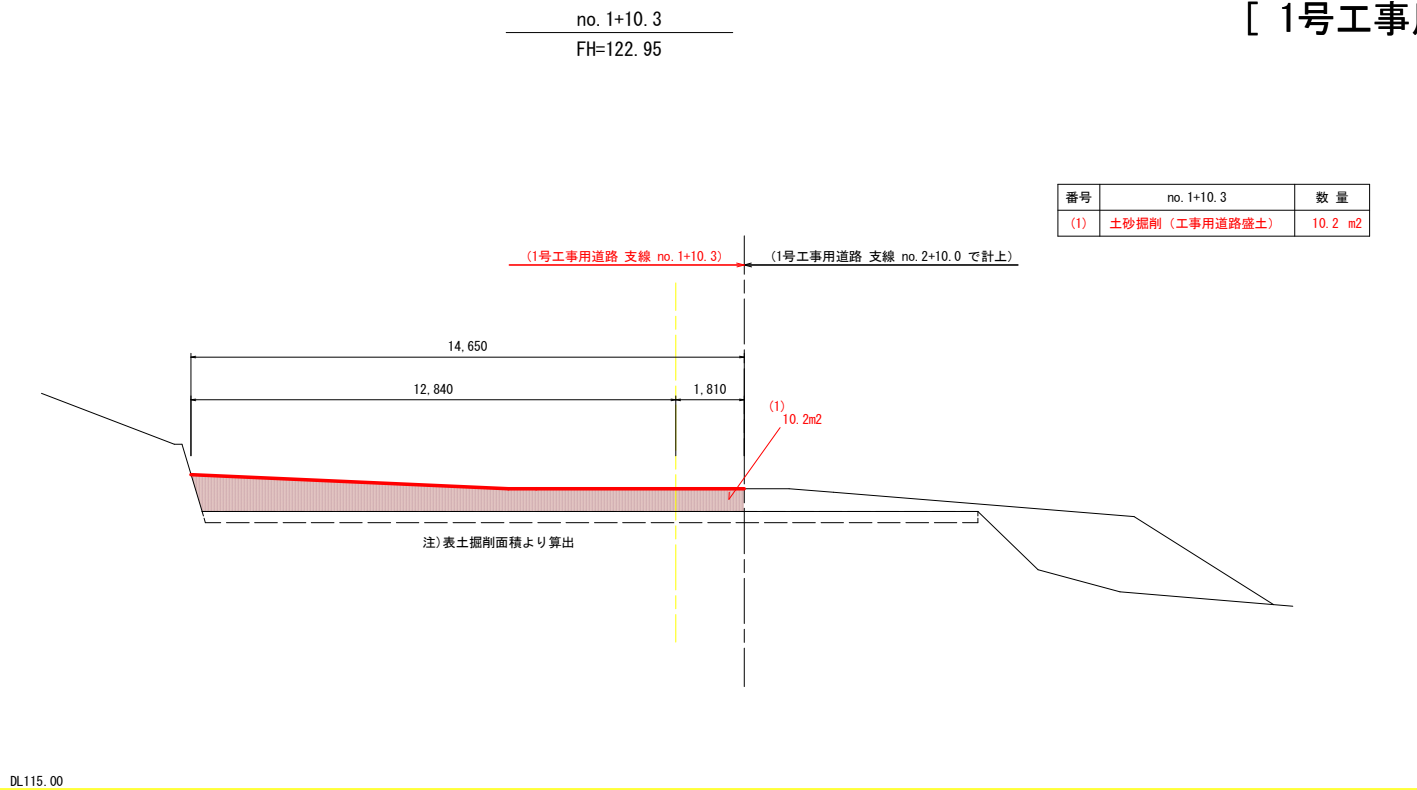


工 事 名	R 8 吉 耕 ため池 第 1 金 清 池 付 帯 工 事		
路 線 名 等	第 1 金 清 池 地 区		
工 事 箇 所	阿 波 市 市 場 町 尾 開		
図 面 名	工 事 用 道 路 土 工 図 (2 / 9)		
縮 尺	1 : 1 0 0	図 面 番 号	1 3
会 社 名			
事 業 者 名	徳 島 県 吉 野 川 農 林 事 務 所		

工事用道路 土工図 (3/9)

S=1 : 100





[1号工事用道路 支線]

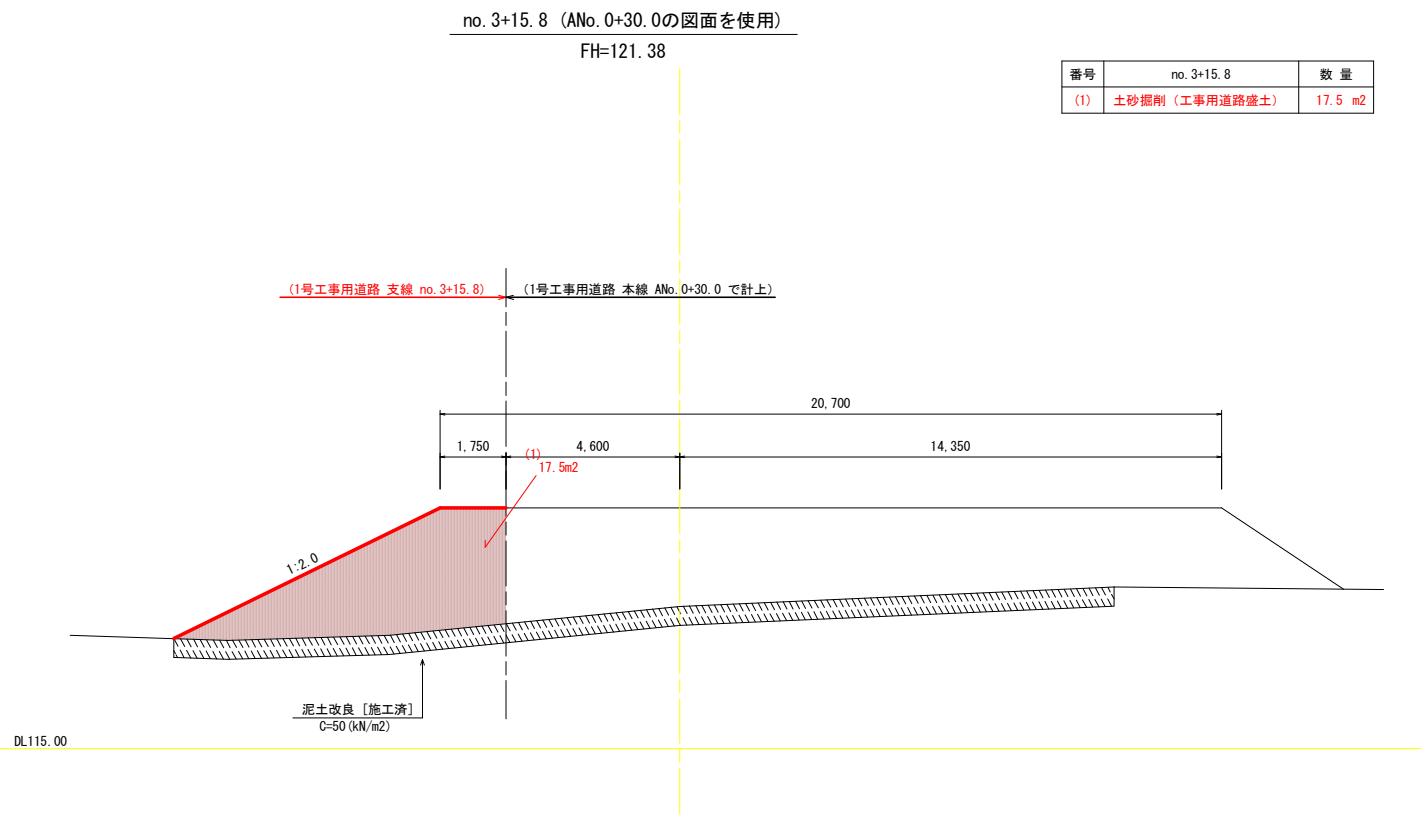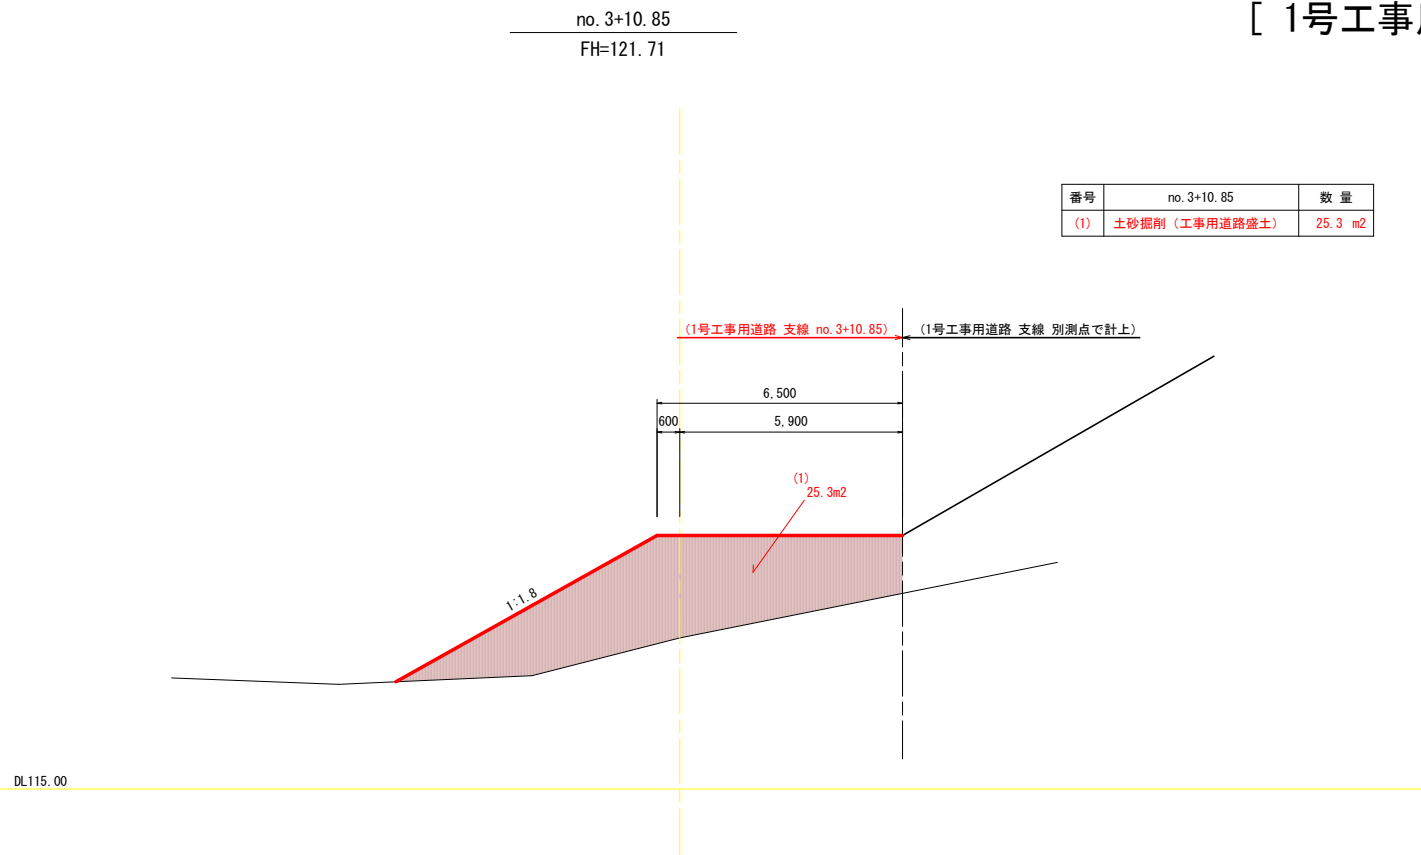

工 事 名	R 8 吉 耕 ため池 第 1 金 清 池 付 帯 工 事		
路 線 名 等	第 1 金 清 池 地 区		
工 事 箇 所	阿 波 市 市 場 町 尾 開		
図 面 名	工 事 用 道 路 土 工 図 (3 / 9)		
縮 尺	1 : 1 0 0	図 面 番 号	1 4
会 社 名			
事 業 者 名	徳 島 県 吉 野 川 農 林 事 務 所		

工事用道路 土工図 (4/9) S=1 : 100

[1号工事用道路]

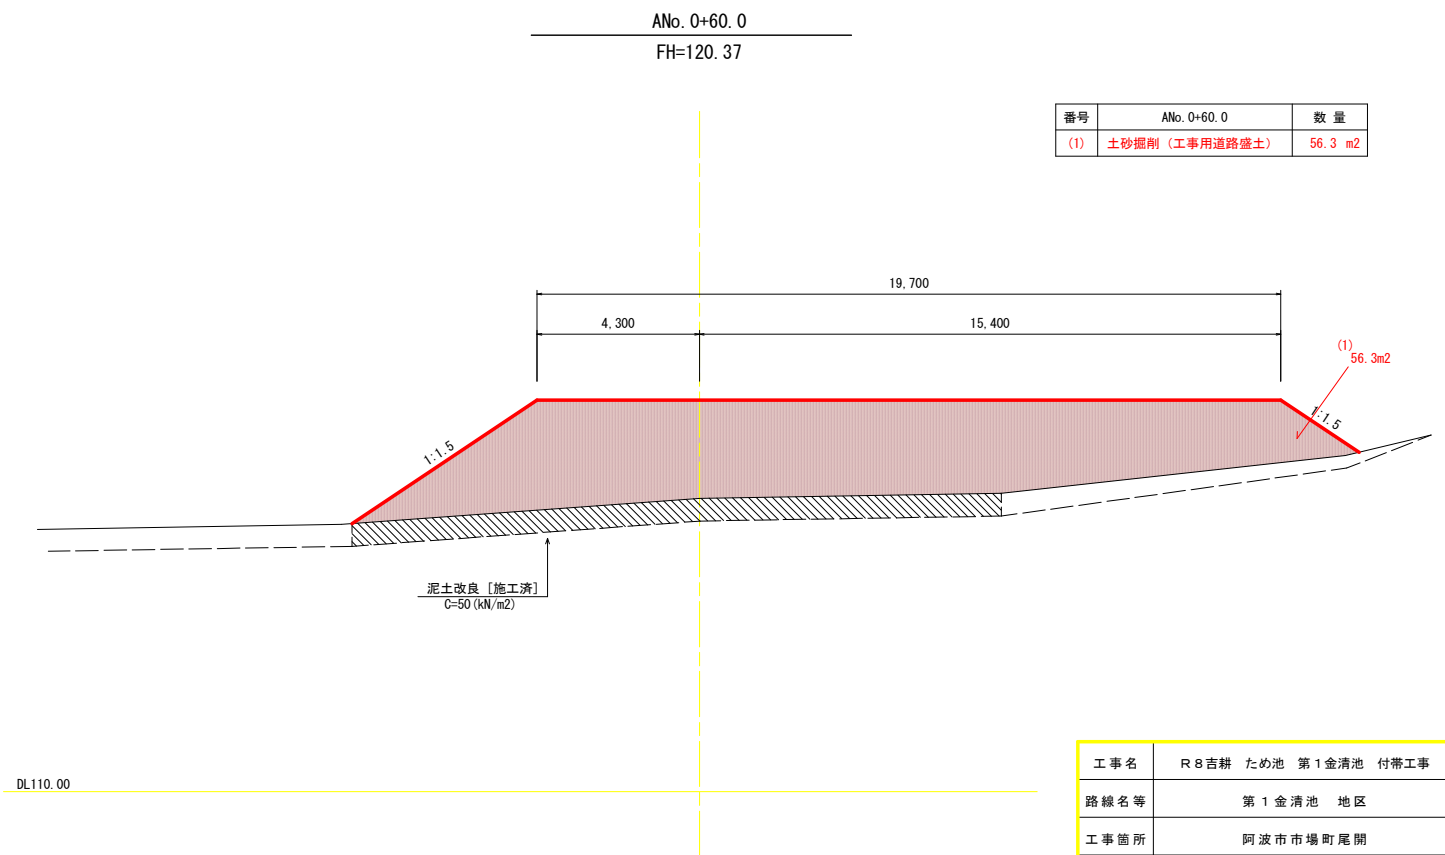
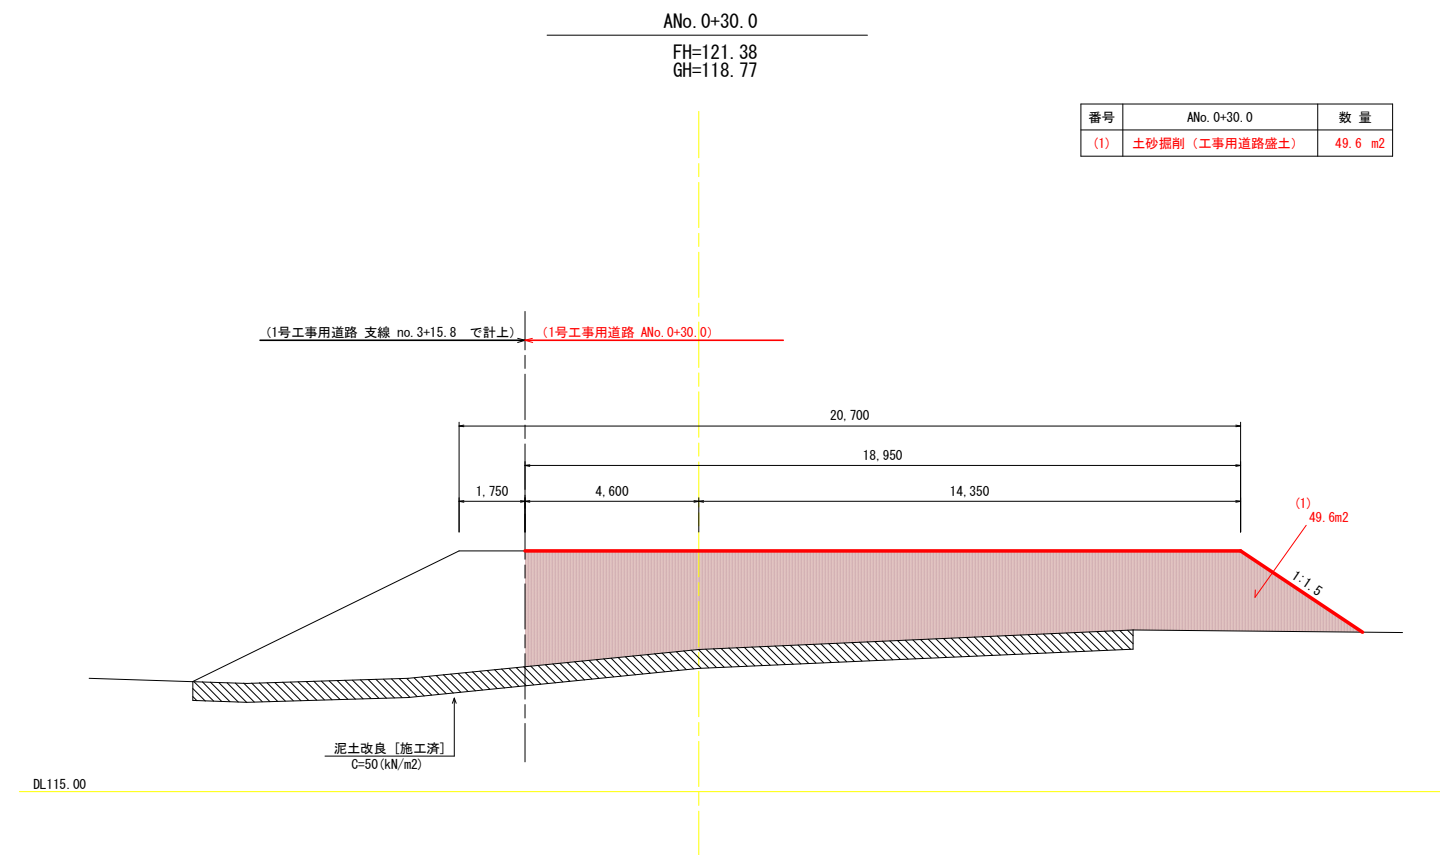
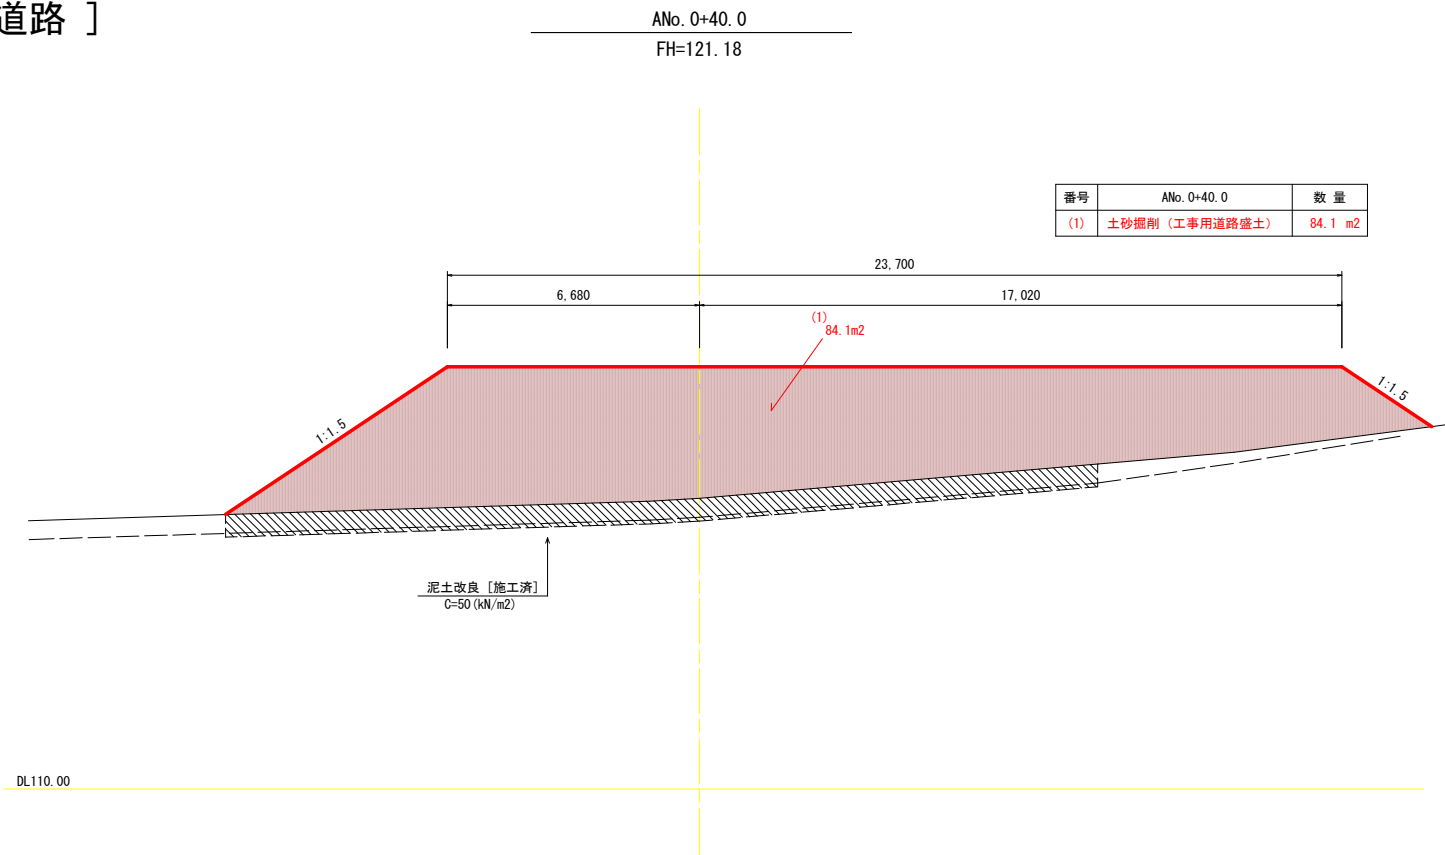
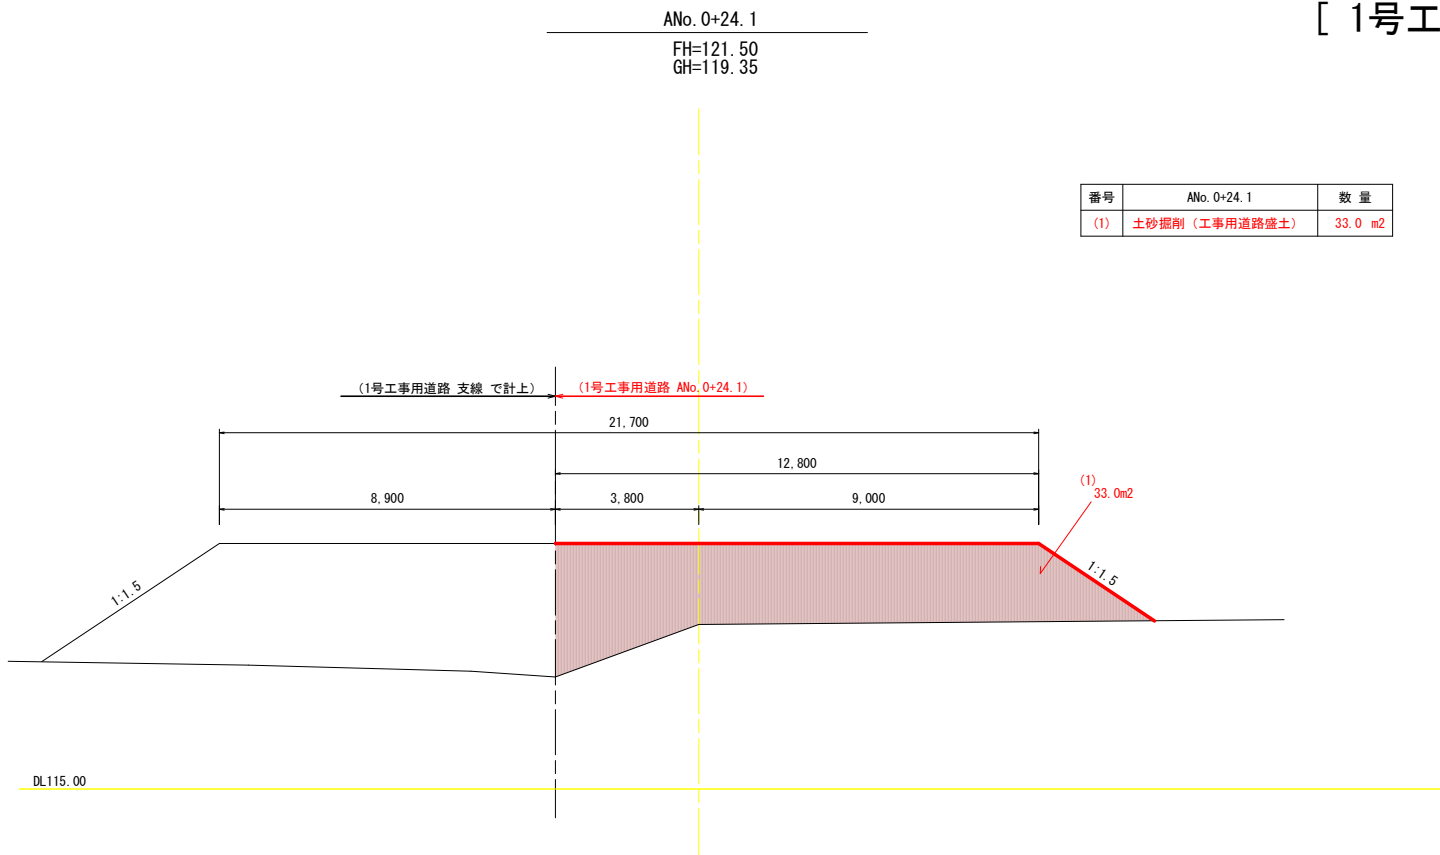


工事名	R 8 吉耕 ため池 第1金清池 付帯工事		
路線名等	第1金清池 地区		
工事箇所	阿波市市場町尾開		
図面名	工事用道路 土工図 (4/9)		
縮 尺	1 : 100	図面番号	15
会社名			
事業者名	徳島県 吉野川農林事務所		

工事用道路 土工図 (5/9)

S=1 : 100

[1号工事用道路]

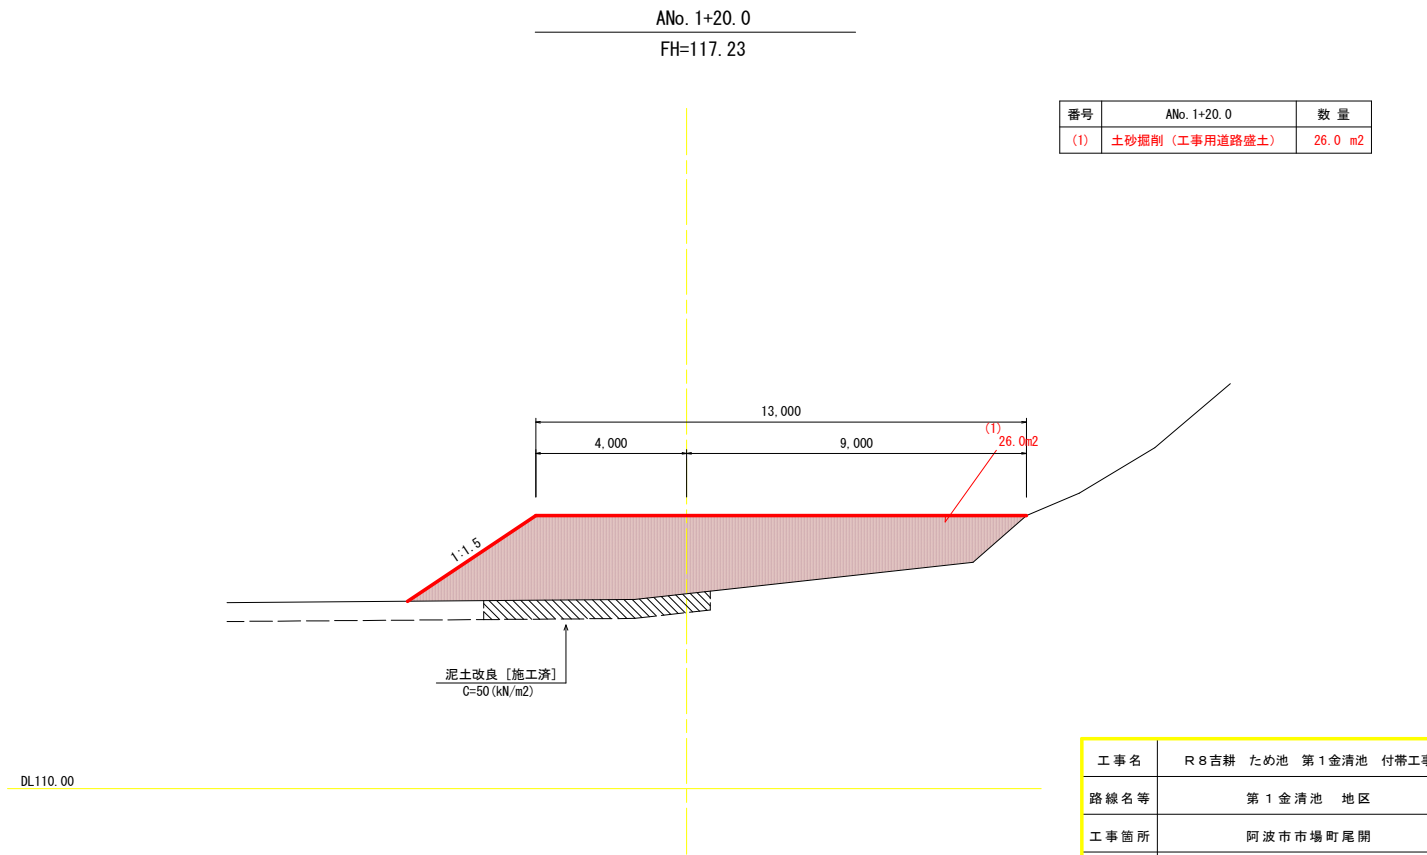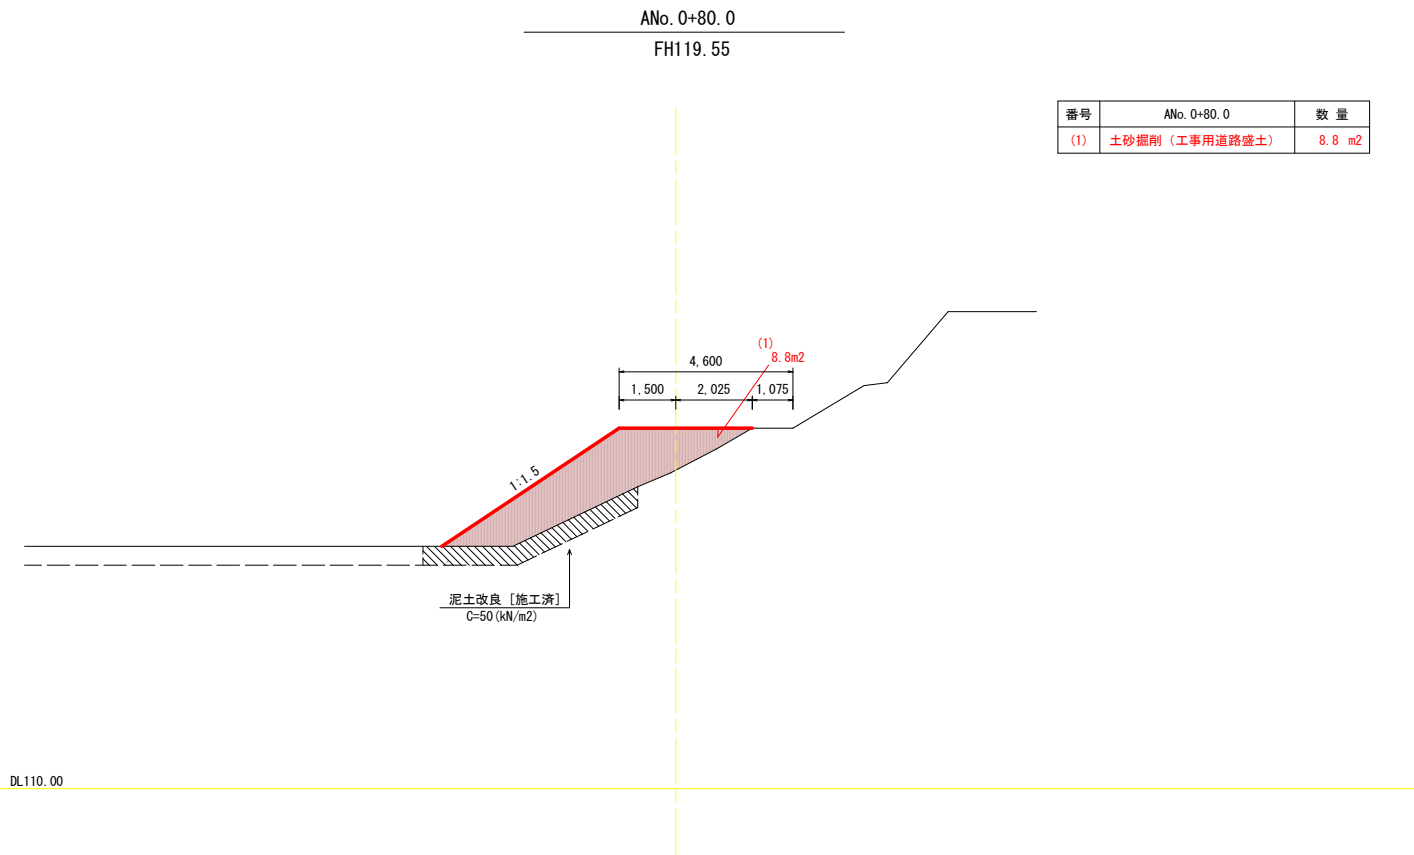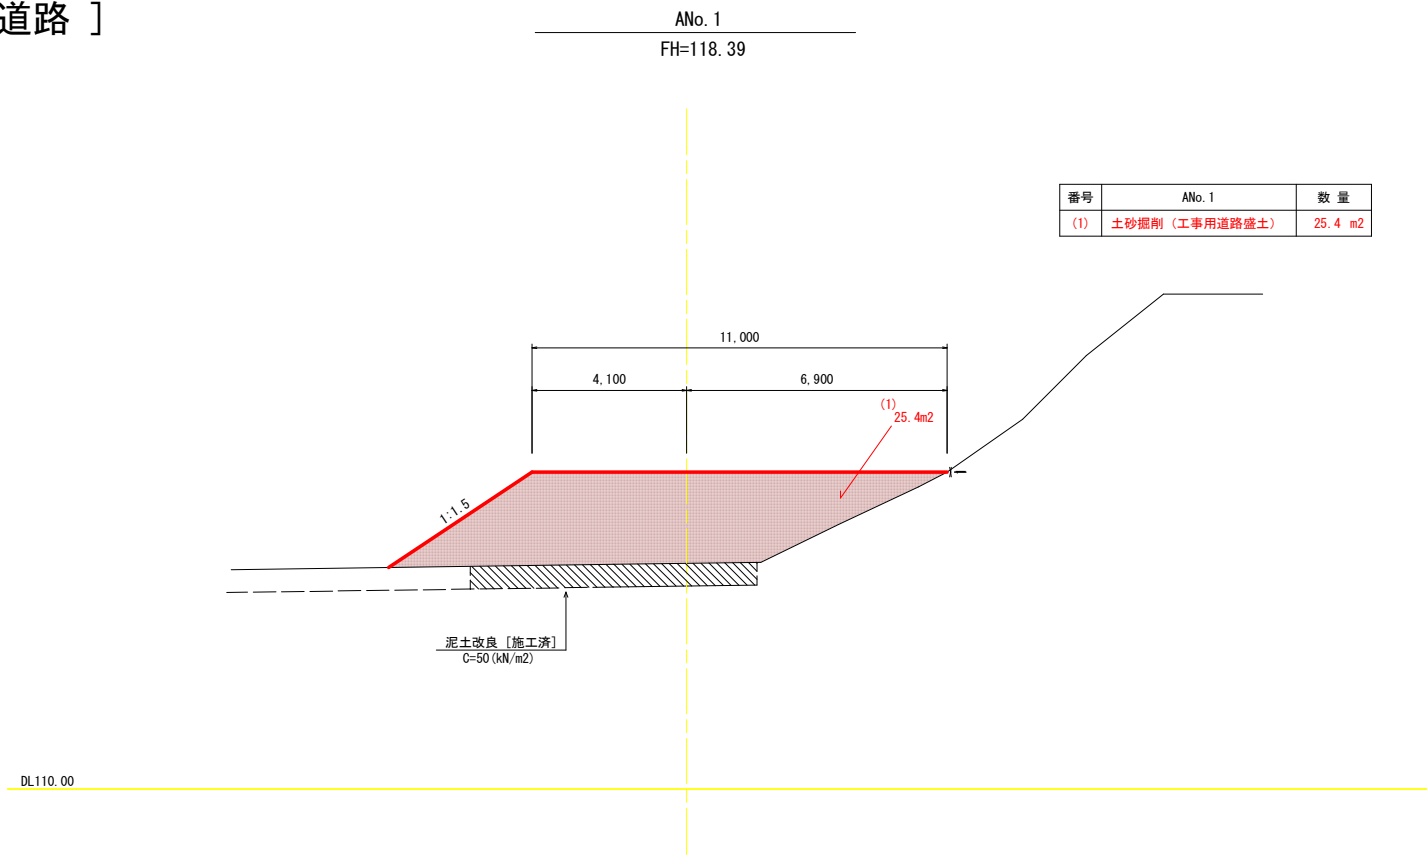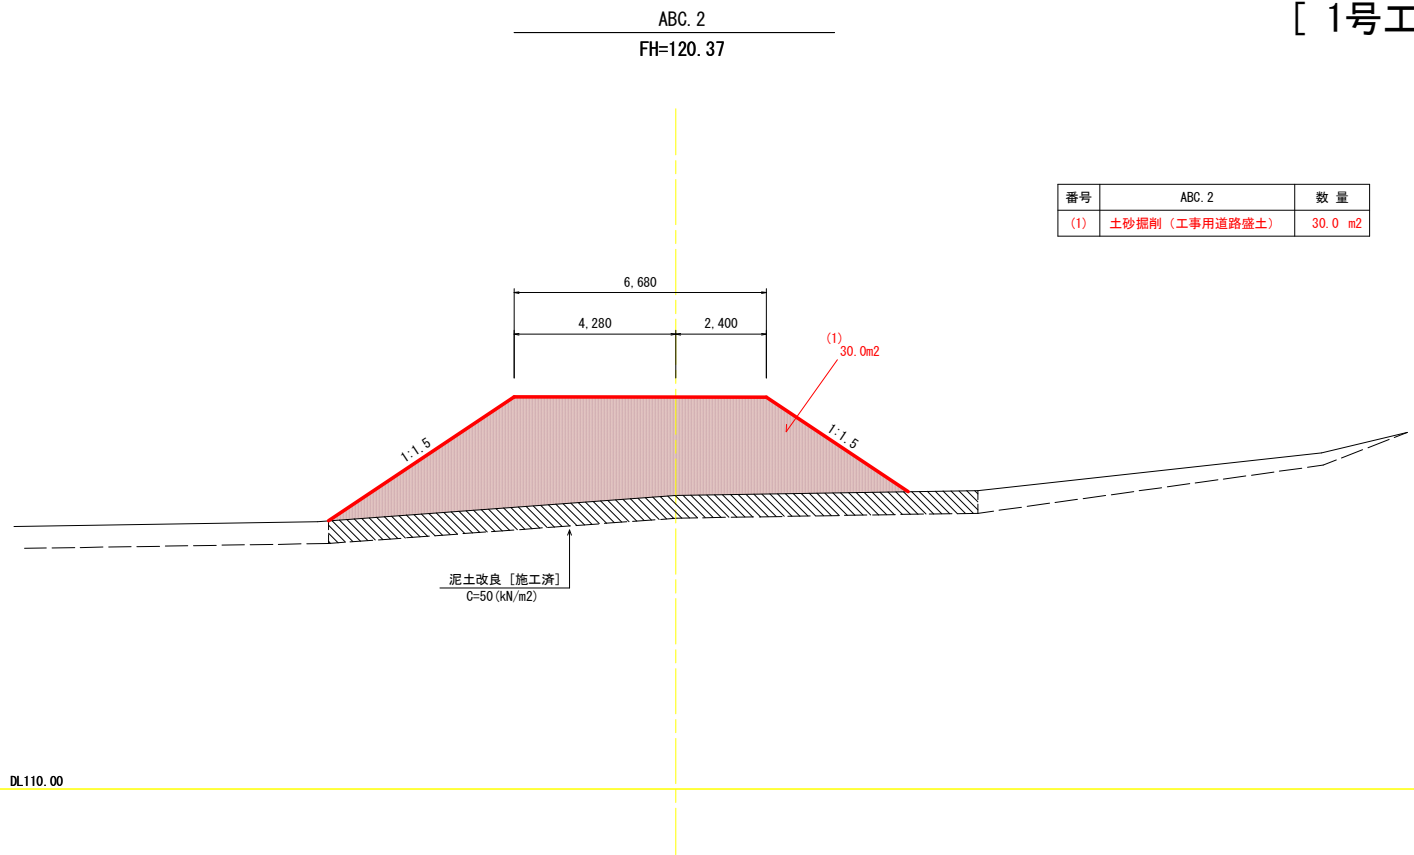

工事名	R 8 吉耕 ため池 第1金清池 付帯工事		
路線名等	第1金清池 地区		
工事箇所	阿波市市場町尾開		
図面名	工事用道路 土工図 (5/9)		
縮 尺	1 : 100	図面番号	16
会社名			
事業者名	徳島県 吉野川農林事務所		


工事用道路 土工図 (6/9)

S=1 : 100

[1号・2号工事用道路]

ANo. 1+40. 0
FH=116. 07


番号	ANo. 1+40. 0	数 量
(1)	土砂掘削 (工事用道路盛土)	8. 1 m2

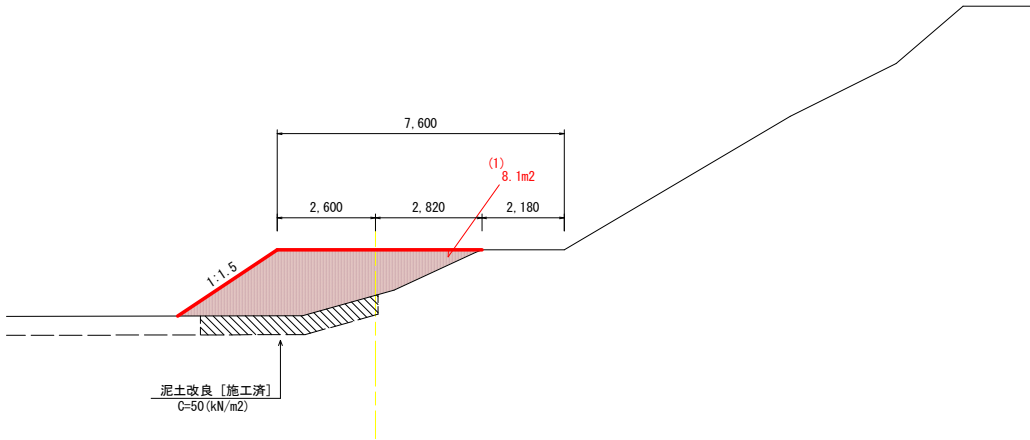

DL110. 00

ANo. 1+80. 0 (BNo. 0+0. 0)
FH=115. 14


番号	ANo. 1+80. 0	数 量
(1)	土砂掘削 (工事用道路盛土)	16. 6 m2

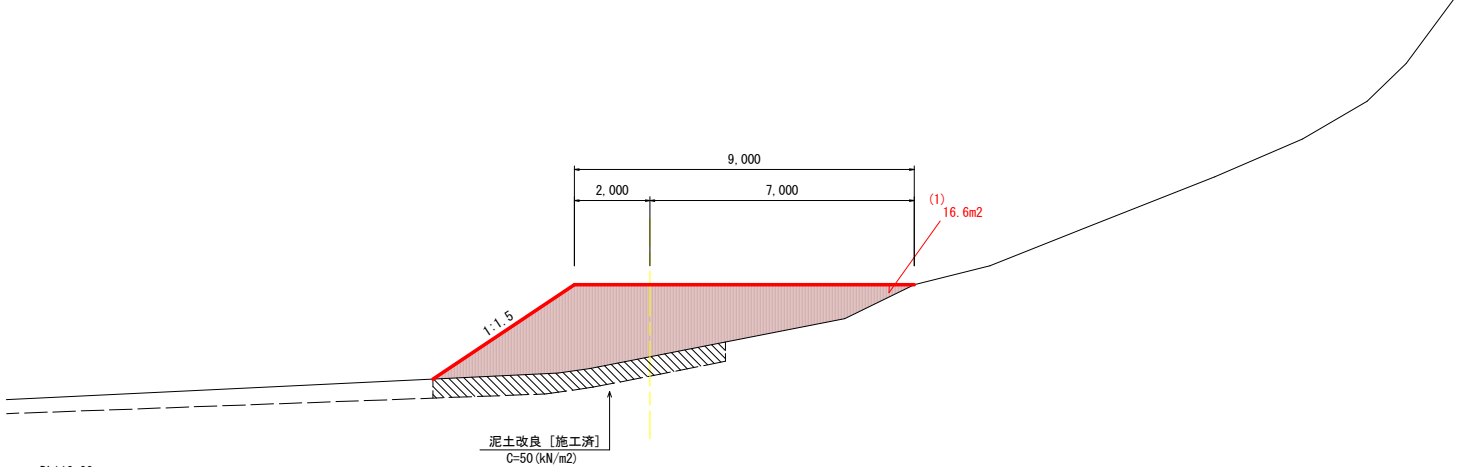

DL110. 00

ANo. 1+60. 0
FH=115. 45

番号	ANo. 1+60. 0	数 量
(1)	土砂掘削 (工事用道路盛土)	13. 3 m2

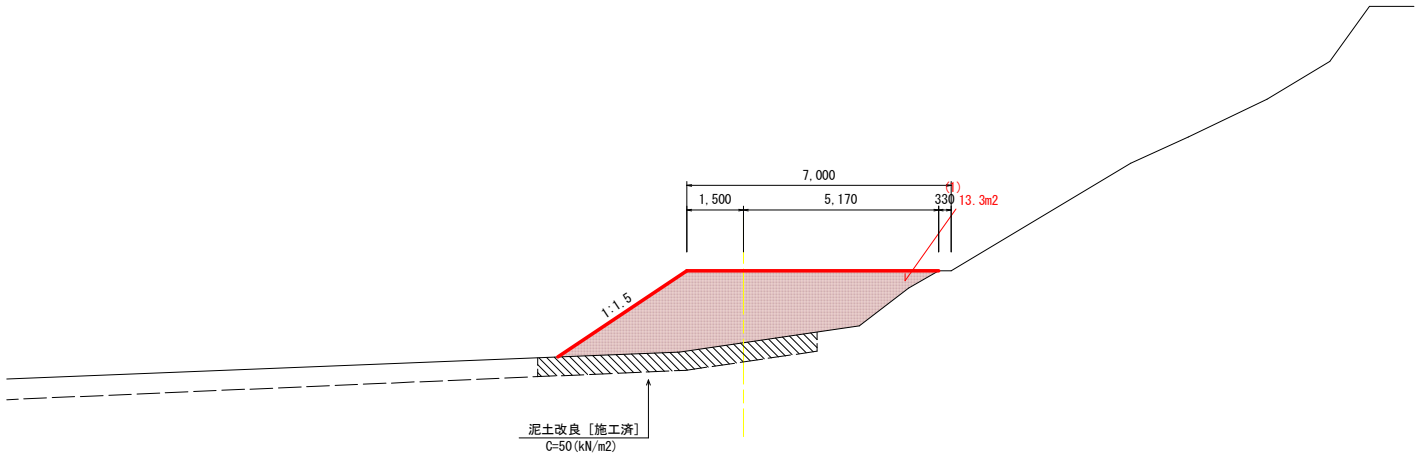

DL110. 00

工事名	R 8 吉耕 ため池 第1金清池 付帯工事		
路線名等	第1金清池 地区		
工事箇所	阿波市市場町尾開		
図面名	工事用道路 土工図 (6/9)		
縮 尺	1 : 100	図面番号	17
会社名			
事業者名	徳島県 吉野川農林事務所		

工事用道路 土工図 (7/9)

S=1 : 100



[3号工事用道路]

BNo. 0+20. 0
FH=114. 66

BNo. 0+60. 0
FH=112. 80

番号	BNo. 0+20. 0	数 量
(1)	土砂掘削 (工事用道路盛土)	14. 1 m2

番号	BNo. 0+60. 0	(-)	(+)
		数 量	数 量
(1)	土砂掘削 (工事用道路盛土)	42. 5 m2	39. 9 m2

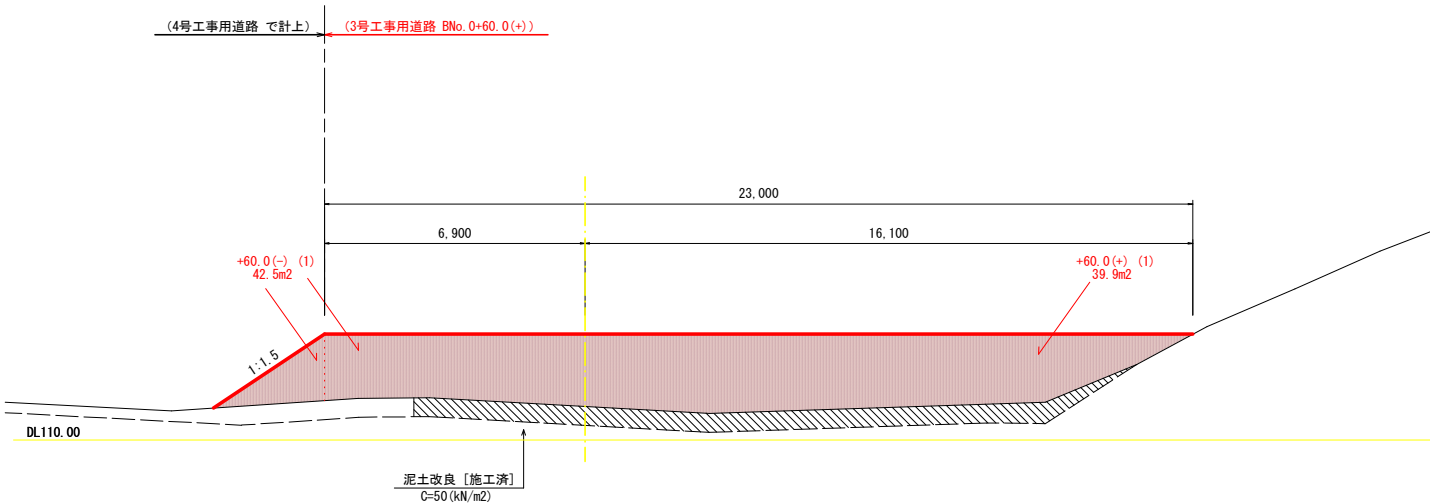
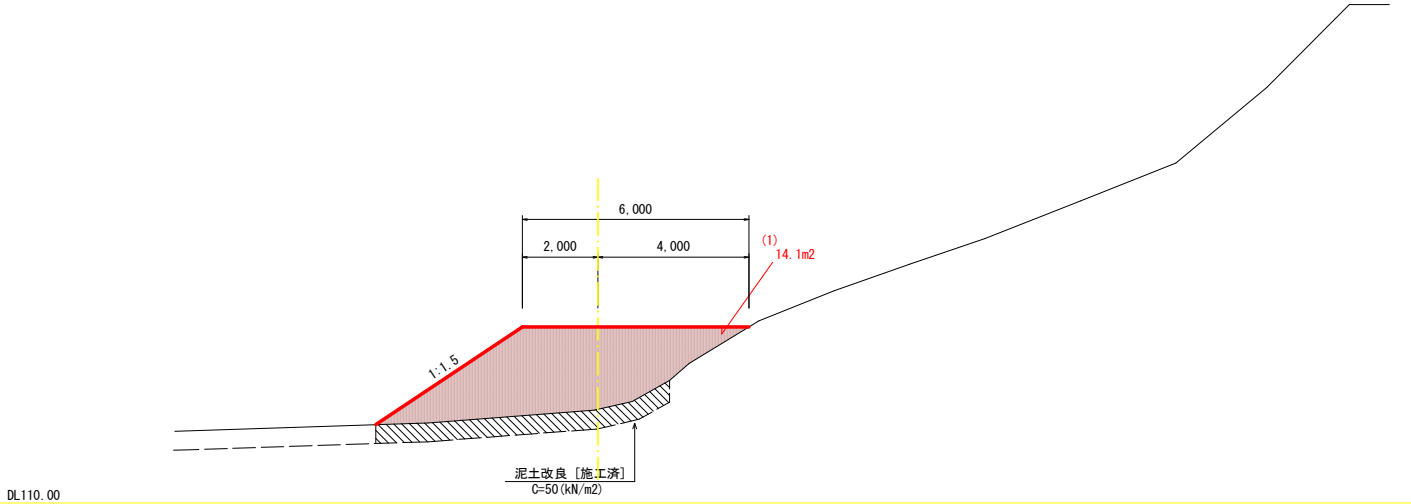


BNo. 0+40. 0
FH=112. 99

BNo. 0+64. 9
FH=112. 80

番号	BNo. 0+40. 0	数 量
(1)	土砂掘削 (工事用道路盛土)	11. 0 m2


番号	BNo. 0+64. 9	数 量
(1)	土砂掘削 (工事用道路盛土)	45. 8 m2

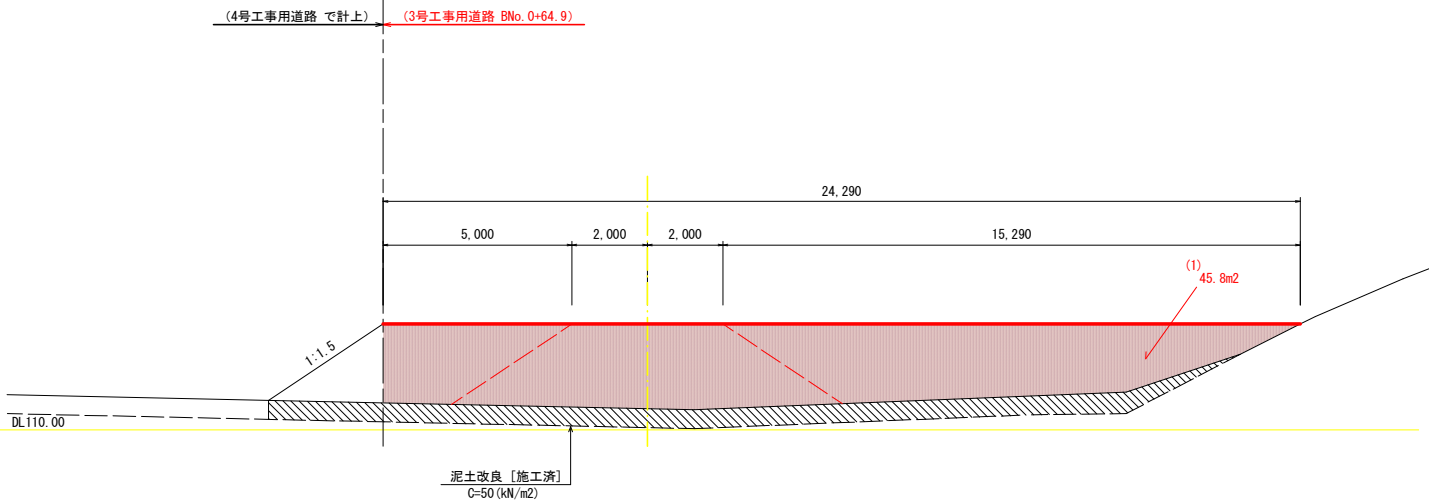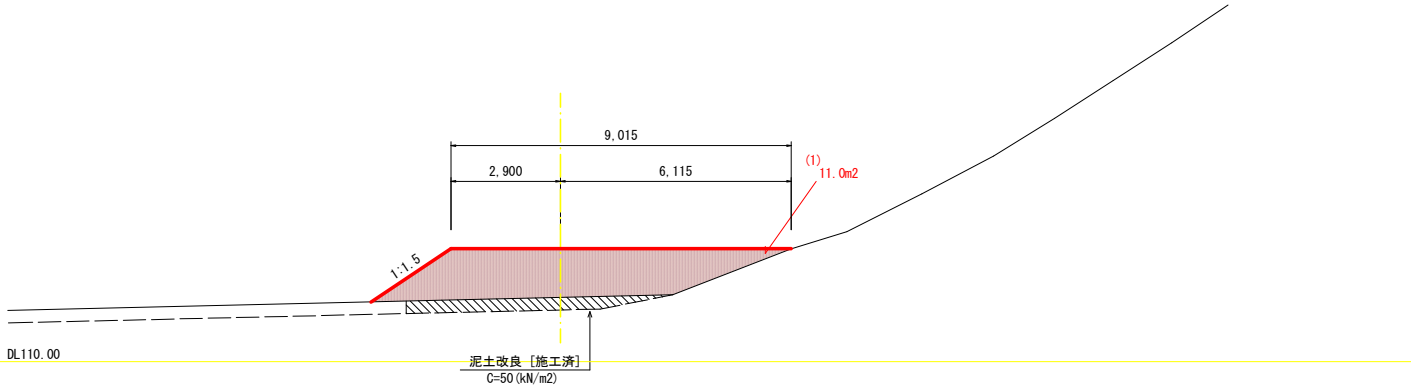


工事名	R 8 吉耕 ため池 第1金清池 付帯工事		
路線名等	第1金清池 地区		
工事箇所	阿波市市場町尾開		
図面名	工事用道路 土工図 (7/9)		
縮 尺	1 : 100	図面番号	18
会社名			
事業者名	徳島県 吉野川農林事務所		

S=1 : 100

[4号工事用道路]

 


(3) 以外は堤前掘削工で計上

 


(3) 以外は堤前掘削工で計上

DL100.00

 

(3) 以外は堤前掘削工で計上




 


(3) 以外は堤前掘削工で計上

DL100.00

工事名	R8吉耕 ため池 第1金清池 付帯工事		
路線名等	第1金清池 地区		
工事箇所	阿波市市場町尾開		
図面名	工事用道路 土工図 (8/9)		
縮 尺	1:100	図面番号	19
会社名			
事業者名	徳島県 吉野川農林事務所		

[4号工事用道路]

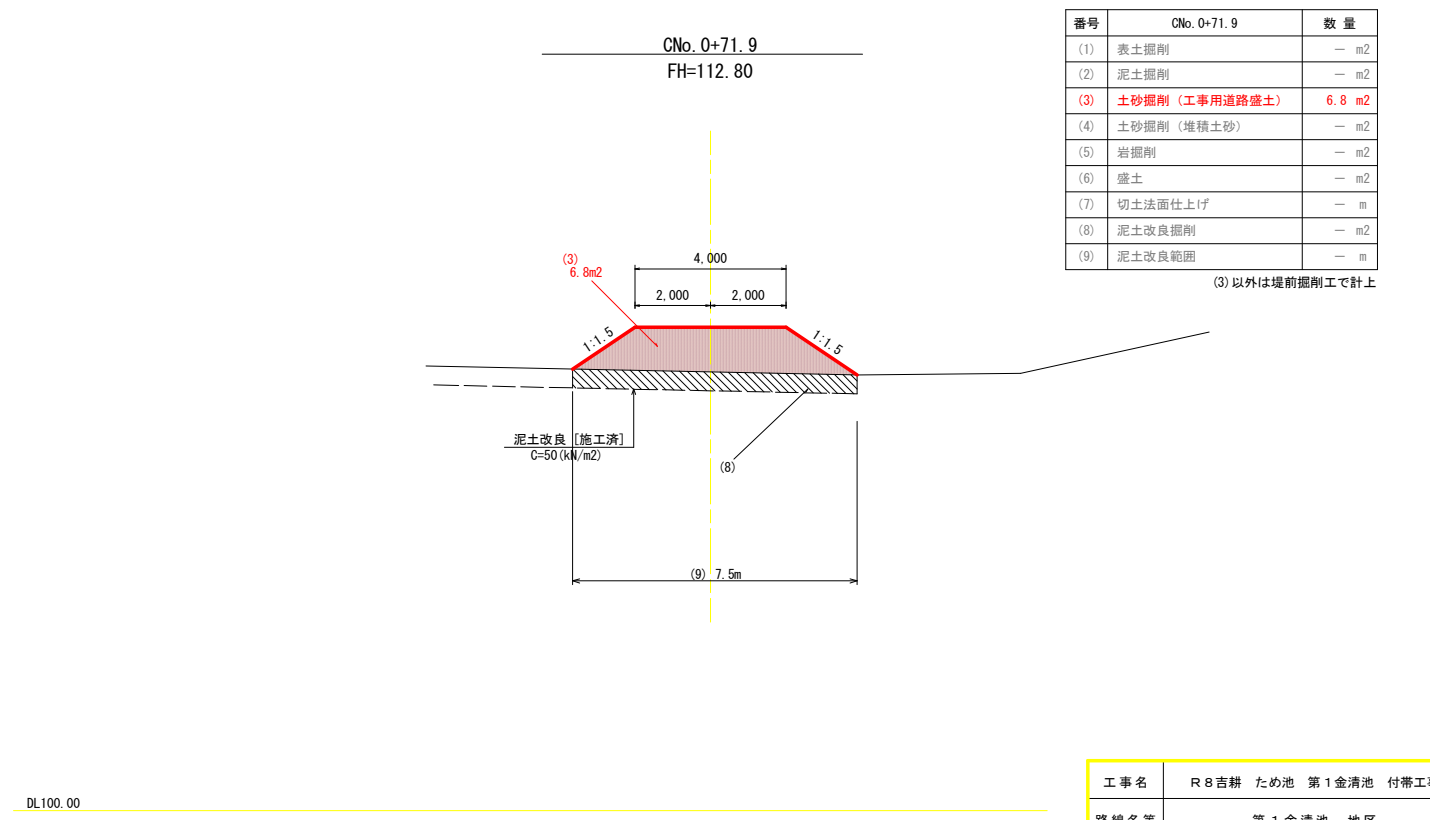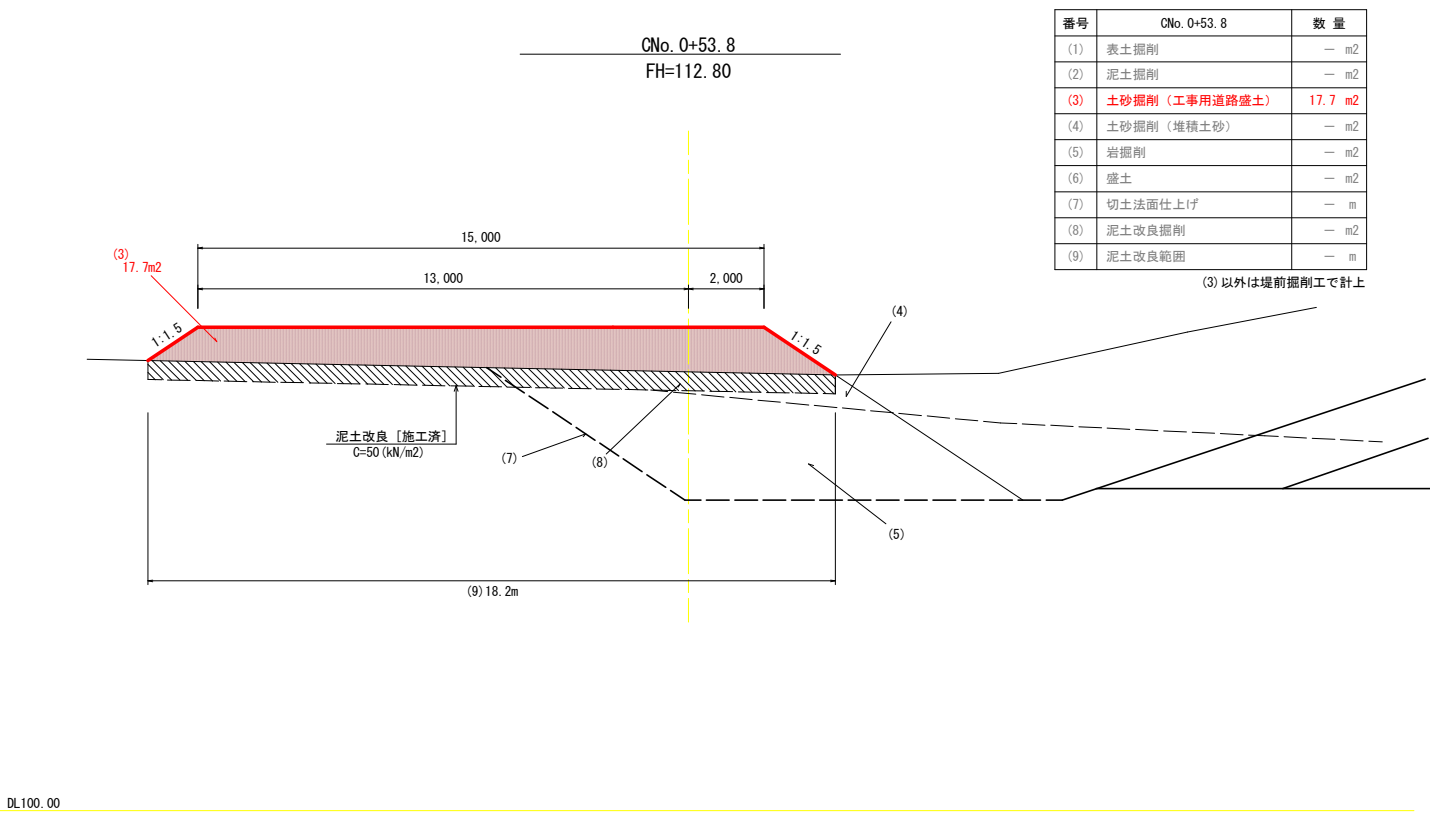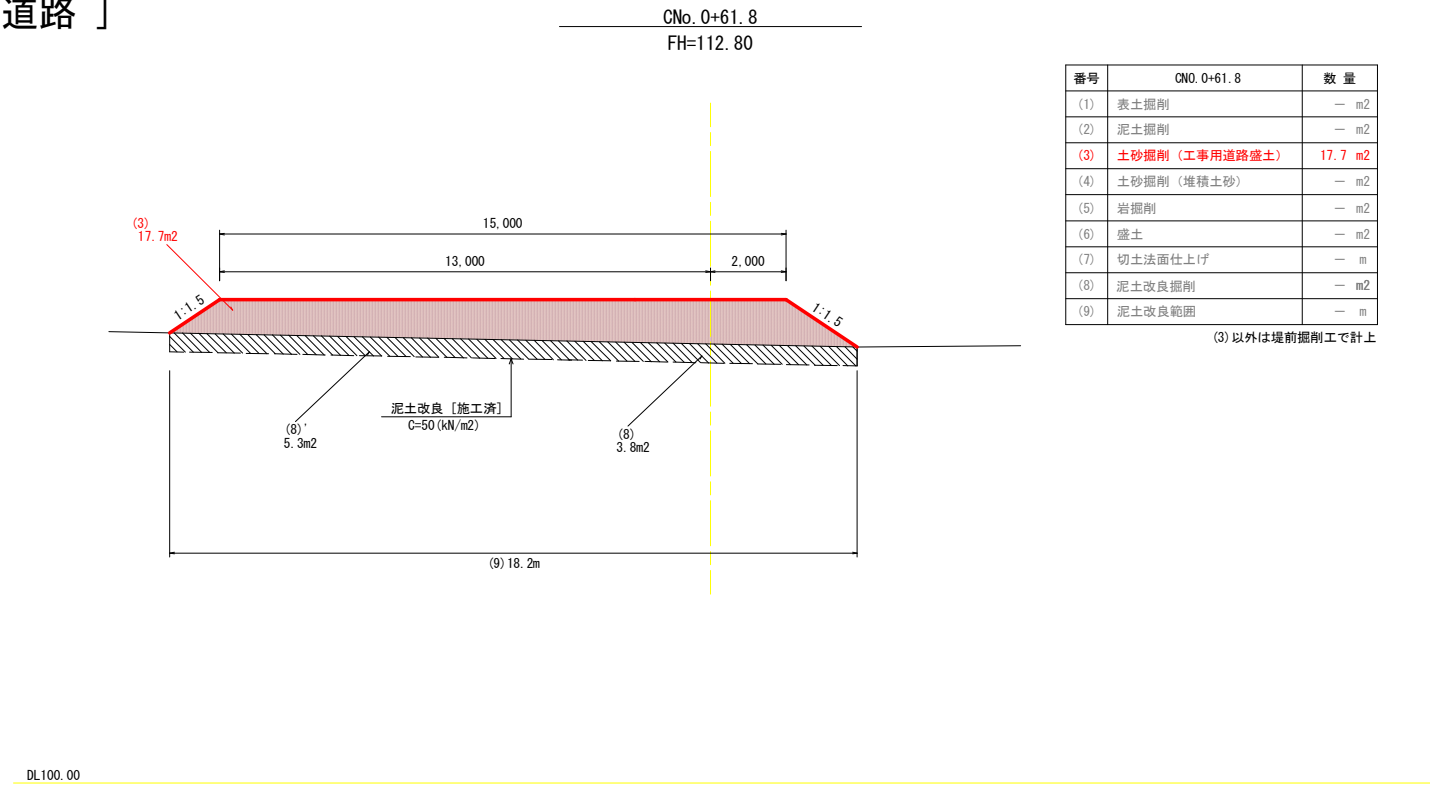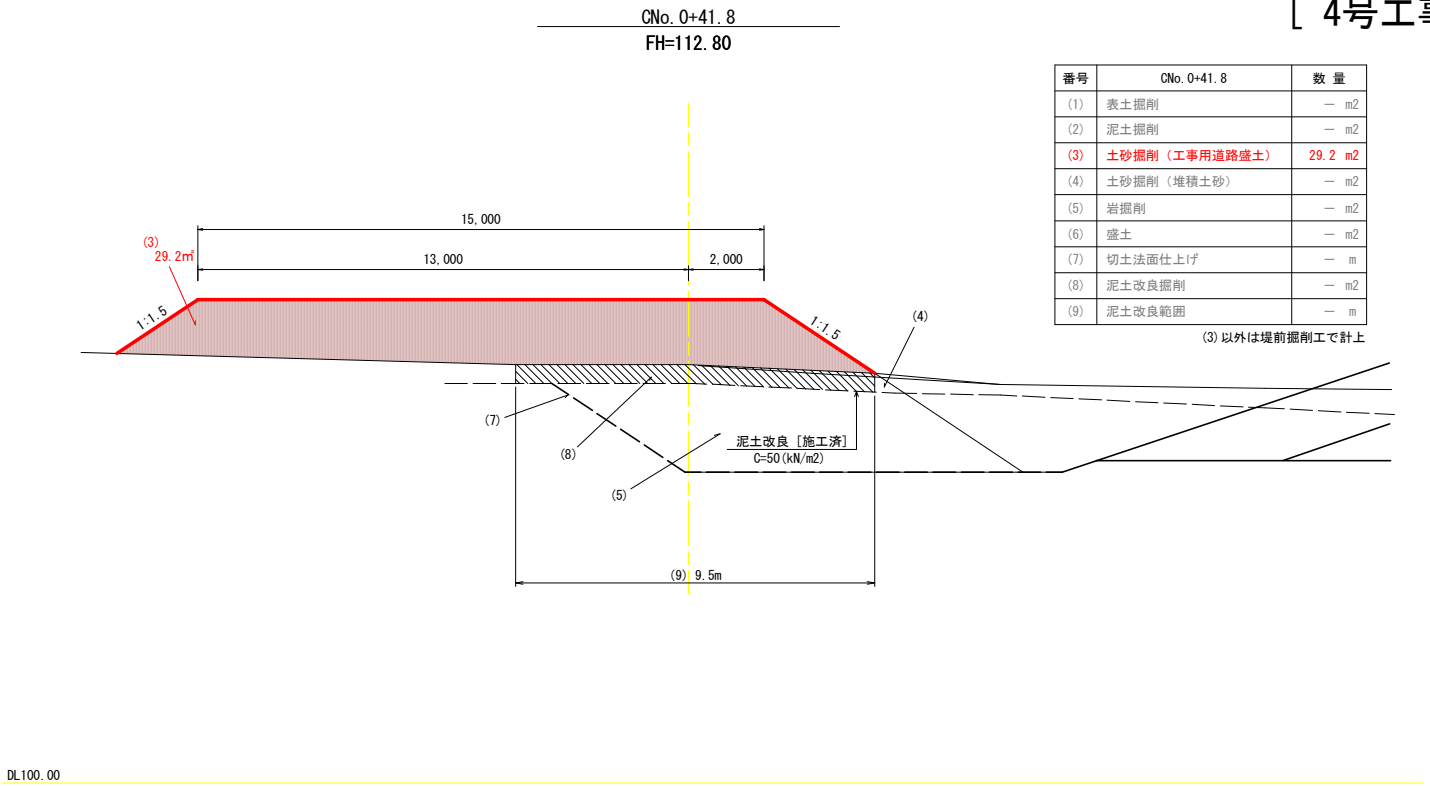

工事名	R 8 吉 耕 ため池 第 1 金 清 池 付 帯 工 事		
路線名等	第 1 金 清 池 地 区		
工事箇所	阿 波 市 市 場 町 尾 関		
図面名	工事用道路 土工図 (9/9)		
縮 尺	1 : 100	図面番号	20
会社名			
事業者名	徳島県 吉野川農林事務所		