



仮設足場計画図


側 面 図 S=1:200

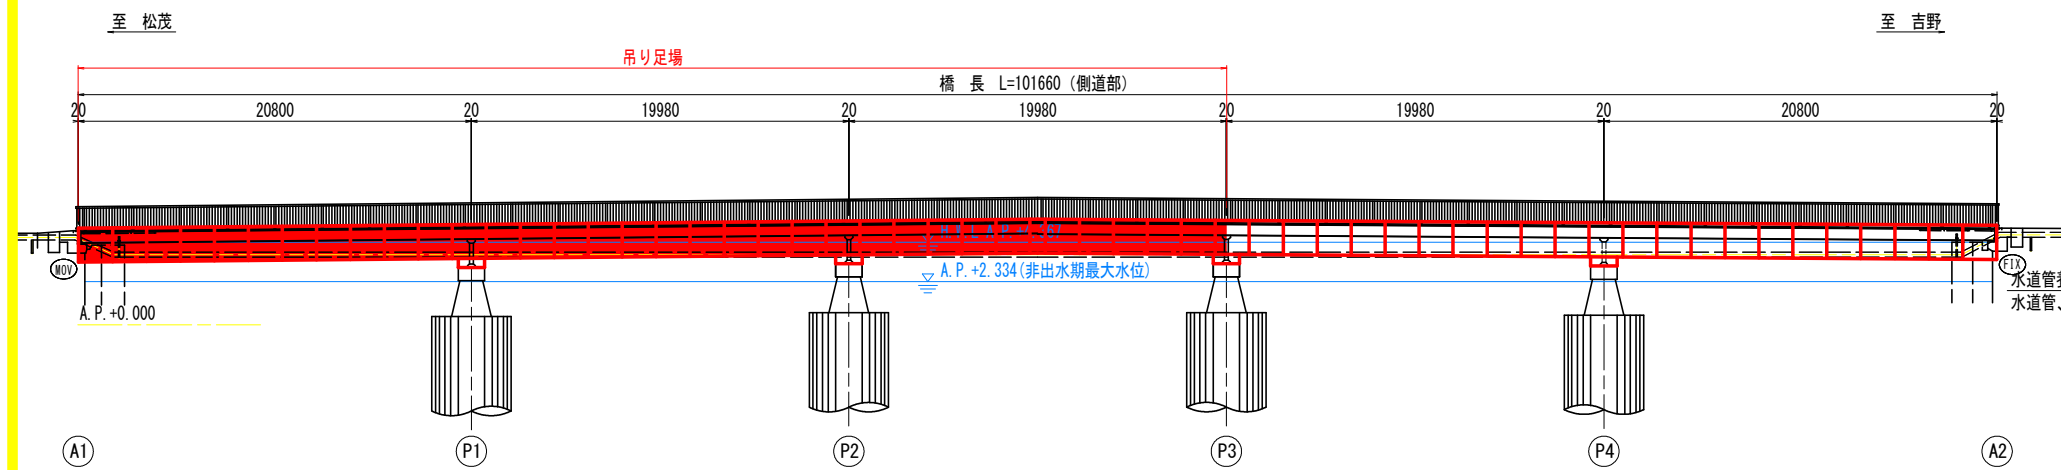

断面图 S=1:60

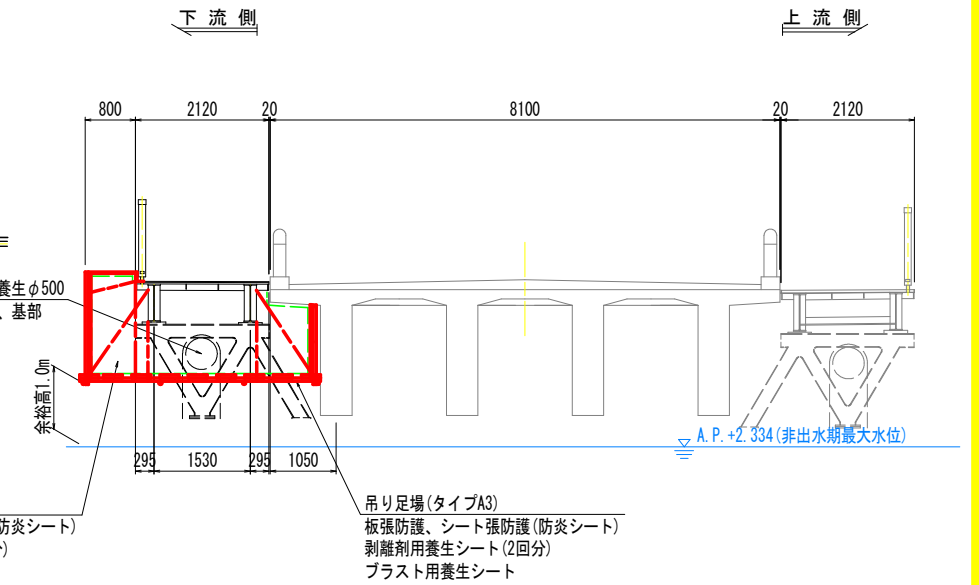

平面图 S=1:200

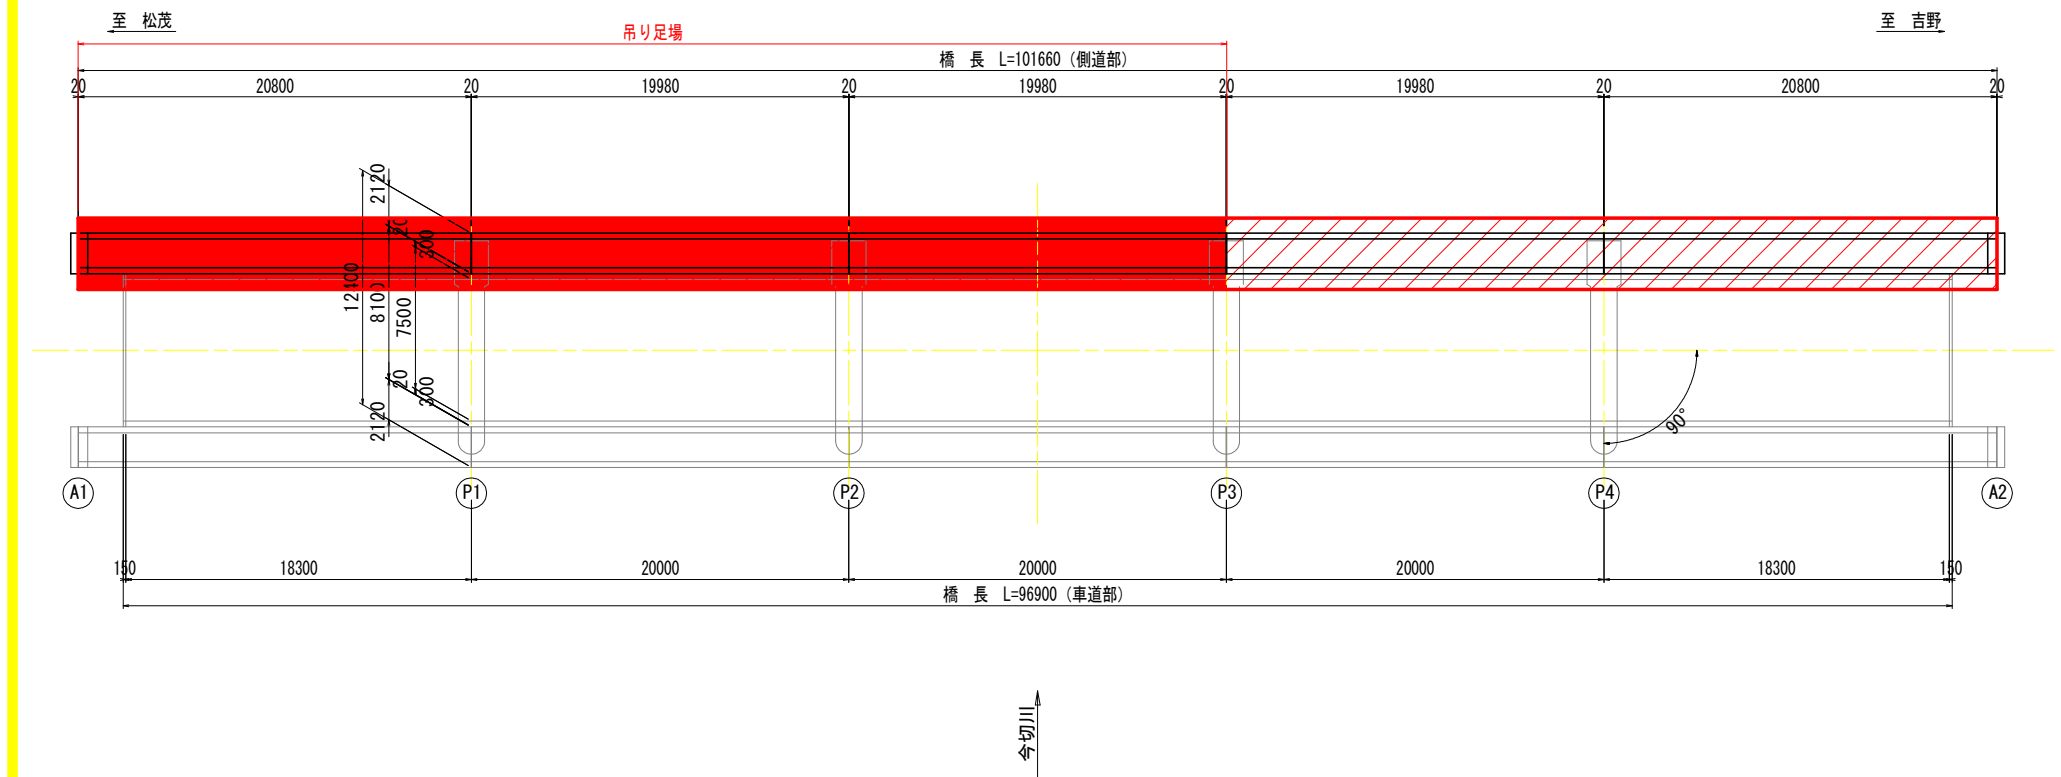

註) ・鋼桁にクラump痕が発生した場合は塗装による復旧を行うこと。
・塗膜除去工の際は、安全衛生保護具および環境対策資機材を適切に使用すること。

【参考図】

工事名	R8徳士 松茂吉野線（三ツ合橋） 北・中村～高房 橋梁塗装工事		
路線名等	松茂吉野線		
工事箇所	板野郡北島町中村～高房（三ツ合橋）		
図面名	仮設足場計画図		
縮尺	図示	図面番号	1 / 1
年度	令和8年度		
事業者名	徳島県徳島県土整備事務所		