
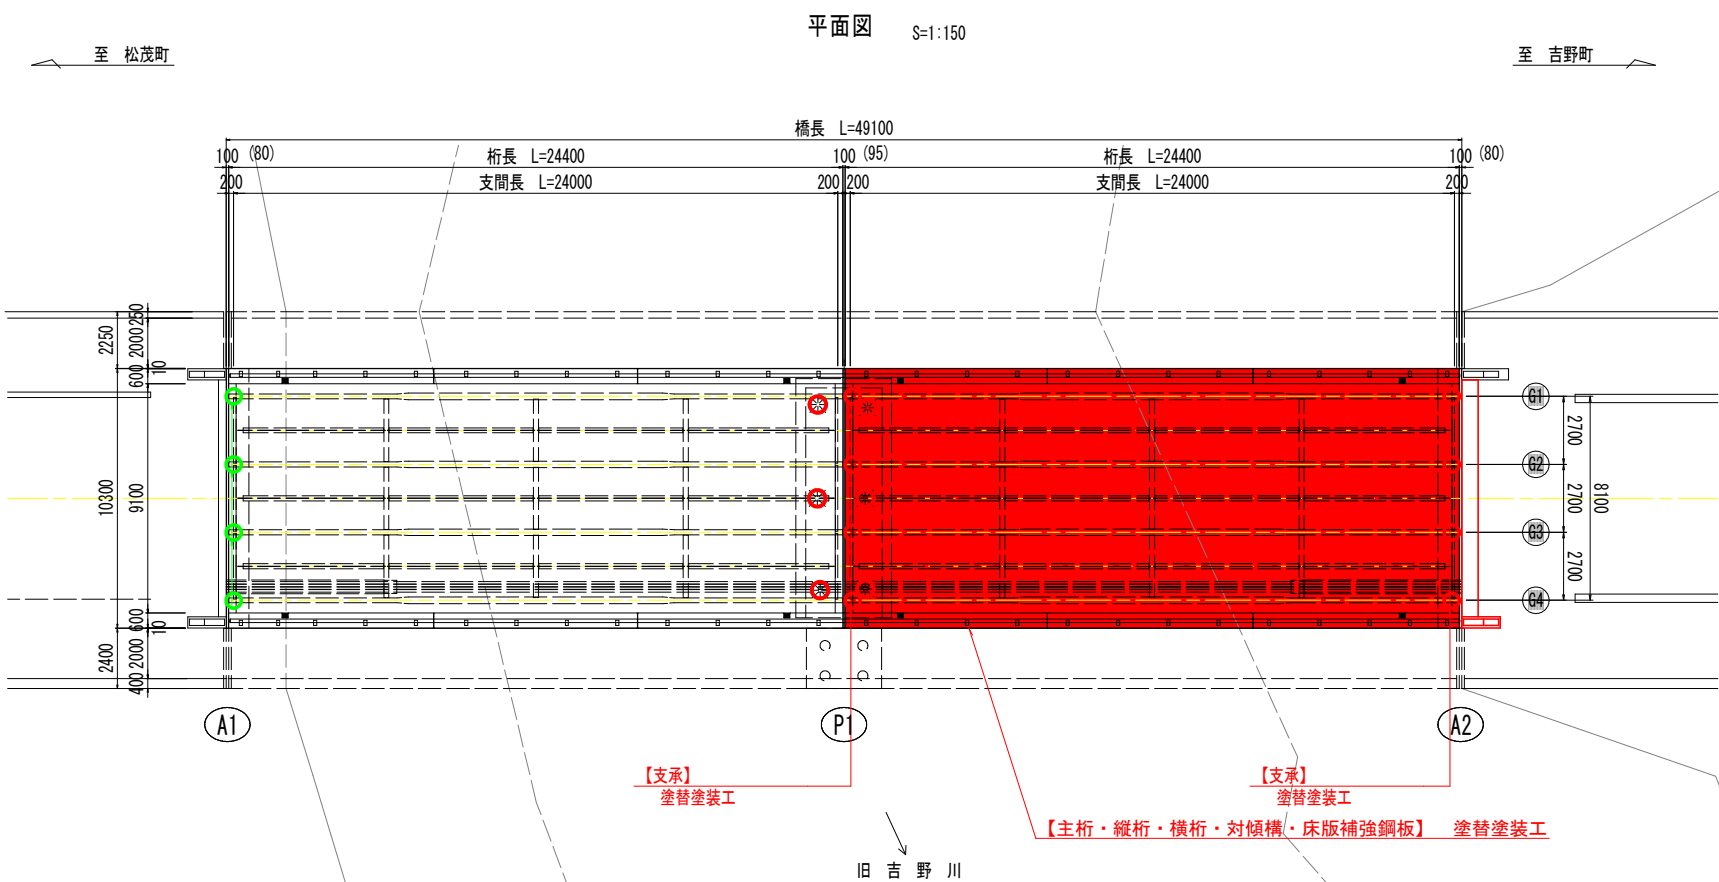
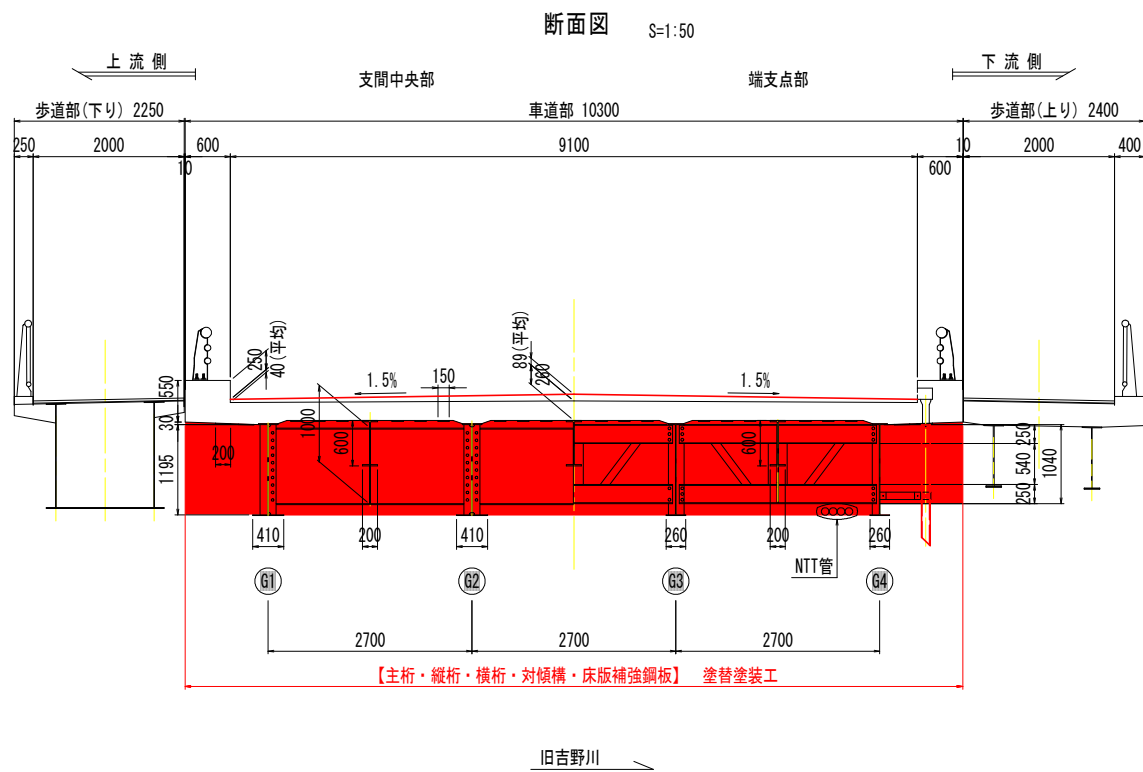


補修計画一般図

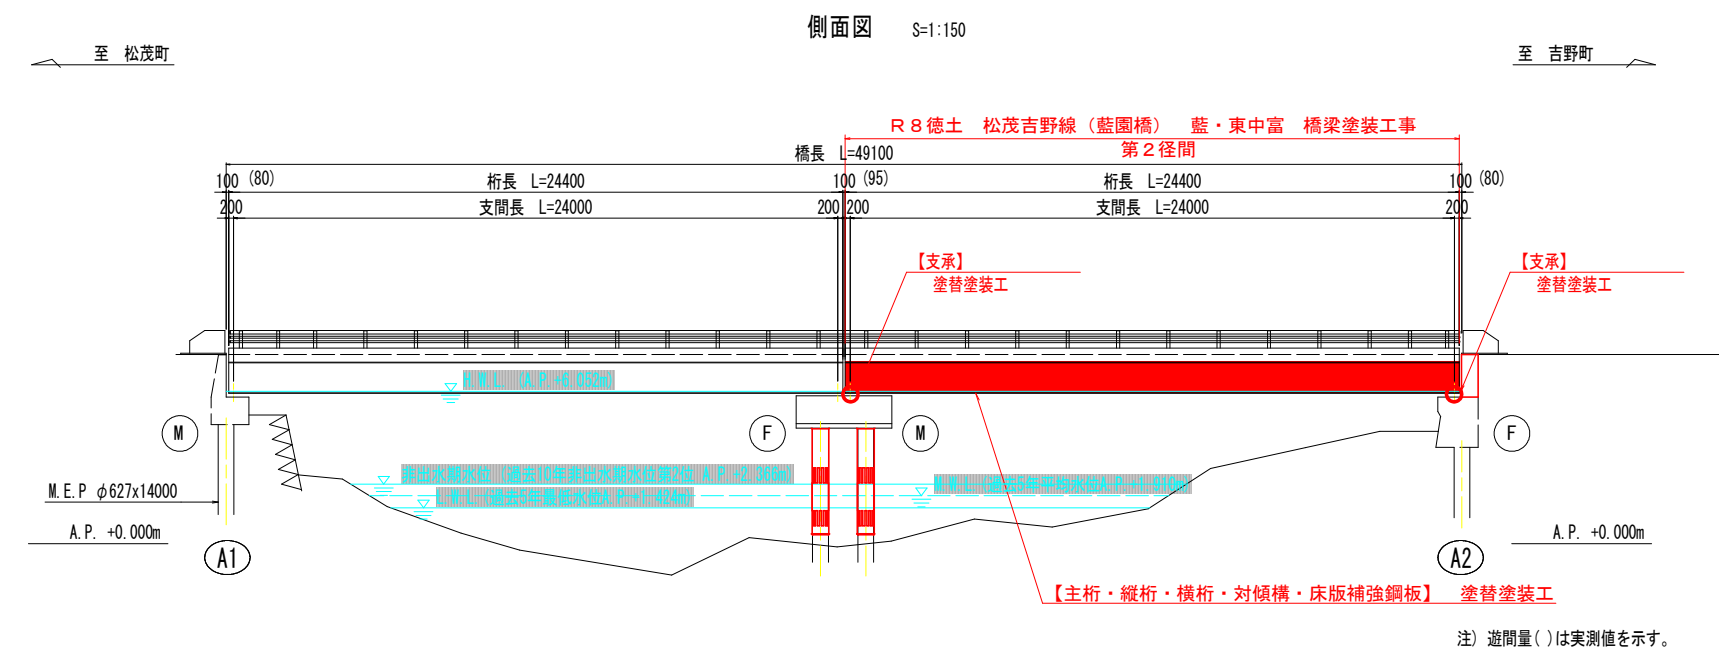

補修計画一覧表


部材区分		補修方法	材料等
1. 橋面 取合道路	橋面舗装(車道部)	As舗装・1.1 舗装打替、橋面防水工	・アスファルト舗装、橋面防水工(塗膜系) ・区画線復旧工
	地覆	RC部材・1.2 ひび割れ注入工(W≧0.2mm)	・エポキシ樹脂系
	親柱	RC部材・1.3 断面修復工(左官工法)	・ポリマーセメントモルタル
	排水桝	鋼製・1.4 防錆塗装工	・常温亜鉛めっき
	伸縮装置(車道部)	ゴム製・1.5 伸縮装置取替	・表面鋼製ゴムジョイント
	取合道路(車道部)	As舗装・1.6 舗装部分打替	・アスファルト舗装、路盤工 ・区画線復旧工
2. 上部工	主桁、縦桁、横桁、 対傾構、床版補強鋼板	鋼製・2.1 塗替塗装工	・水系塗膜剥離剤、Rc-I 塗装系
	床版	RC部材・2.2 ひび割れ注入工(W≧0.2mm) ・2.3 断面修復工(左官工法) ・2.4 表面保護工(含浸工) ・2.5 水切り工	・エポキシ樹脂系 ・ポリマーセメントモルタル ・けい酸ナトリウム系 ・軟質PVC
	排水管	鋼製・2.5 排水管取替	・塩ビ管
	支承本体	鋼製・3.1 塗替塗装工	・水系塗膜剥離剤、Rc-I 塗装系
3. 支承	沓座モルタル	モルタル・3.2 沓座モルタル打替	・無収縮モルタル
	A1橋台、P1橋脚(梁部) A2橋台	RC部材・4.1 ひび割れ注入工(W≧0.2mm) ・4.2 ひび割れ充填工(W≧1.0mm) ・4.3 断面修復工(左官工法) ・4.4 表面保護工(含浸工)	・エポキシ樹脂系 ・ポリマーセメントモルタル ・ポリマーセメントモルタル ・けい酸ナトリウム系
4. 下部工	P1橋脚(鋼管杭)	鋼製・4.5 鋼管補修工 ・4.6 被覆防食工	・鋼板溶接(SM400) t=9mm ・ペトロラタム被覆(保護カバー:FRP)
	A2橋台(パラベット部)	RC部材・4.7 パラベット打替	・コンクリート(σok≧24N/mm ²)、鉄筋SD345
			・親柱復旧(A2橋台下流側)

【実施設計図面】






工事名	R 8 徳土 松茂吉野線（藍園橋） 藍・東中富 橋梁塗装工事		
路線名等	松茂吉野線		
工事箇所	板野郡藍住町東中富（藍園橋）		
図面名	補修計画一般図		
縮尺	図示	図面番号	1 / 14
年度	令和8年度		
事業者名	徳島県土整備事務所		

塗替塗装計画図(その5) S=1:40
主桁(第2径間 G1)
全面塗替


配置図

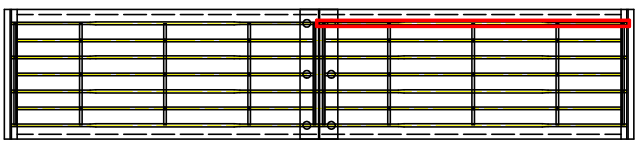

A1 ↓ 旧吉野川 P1 A2

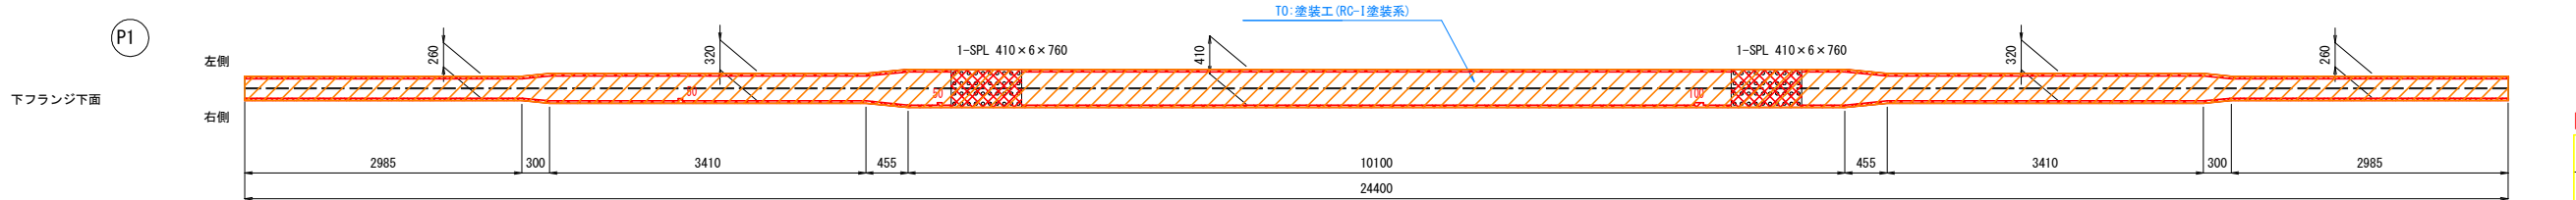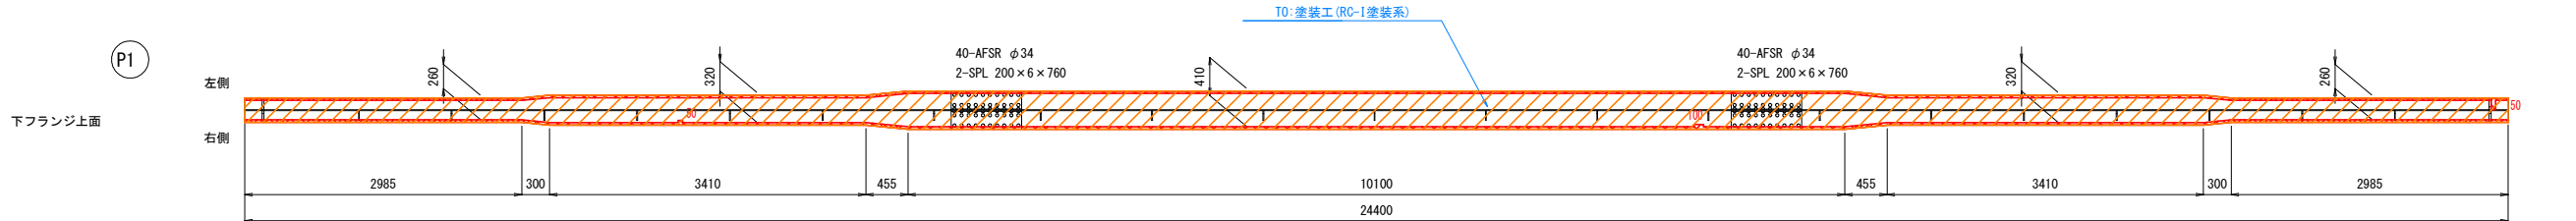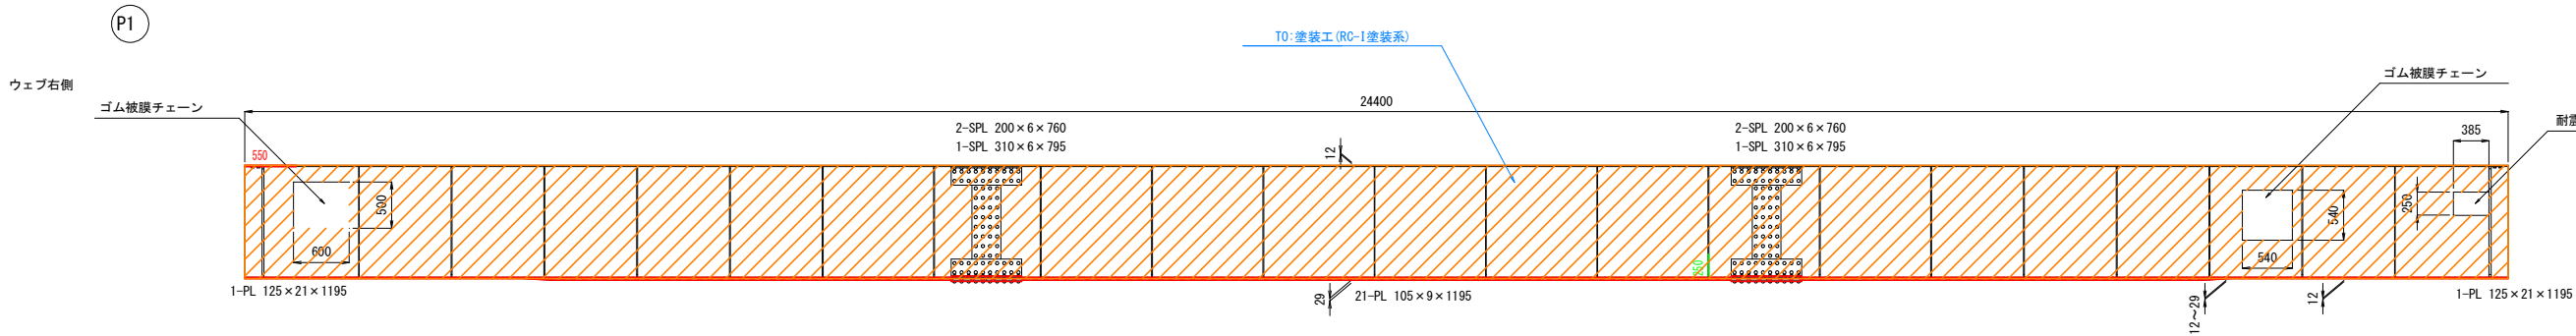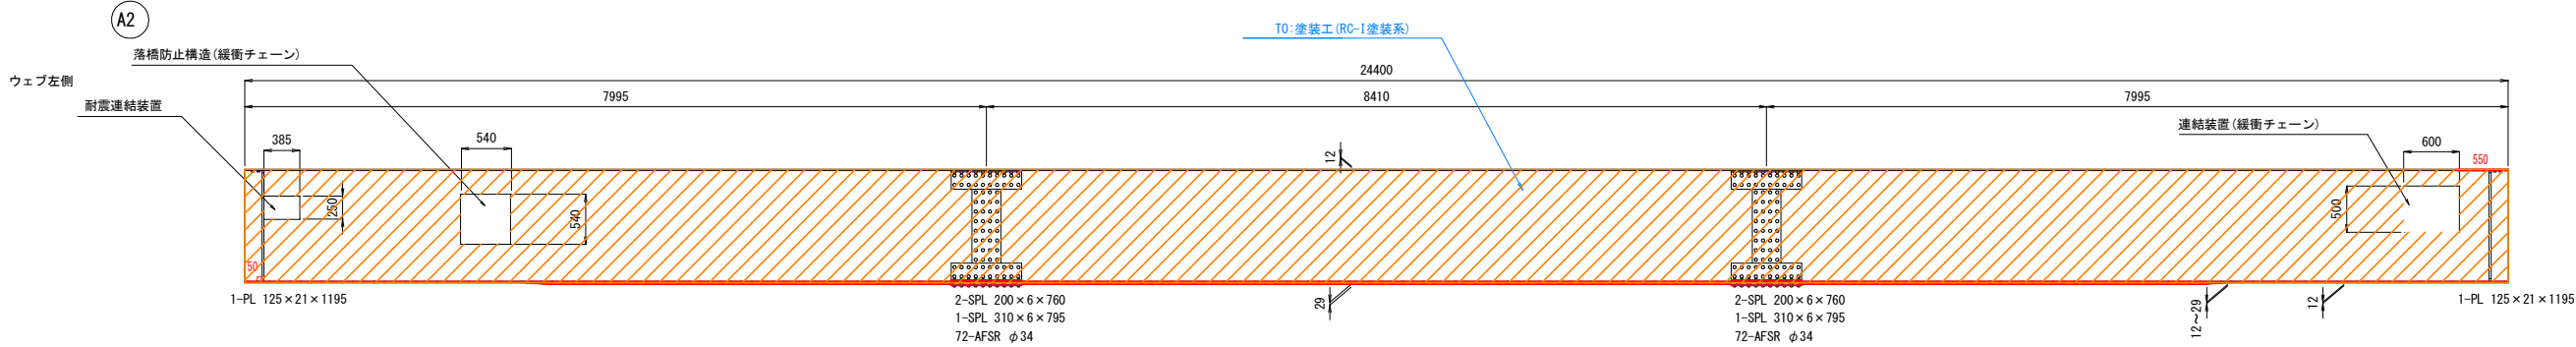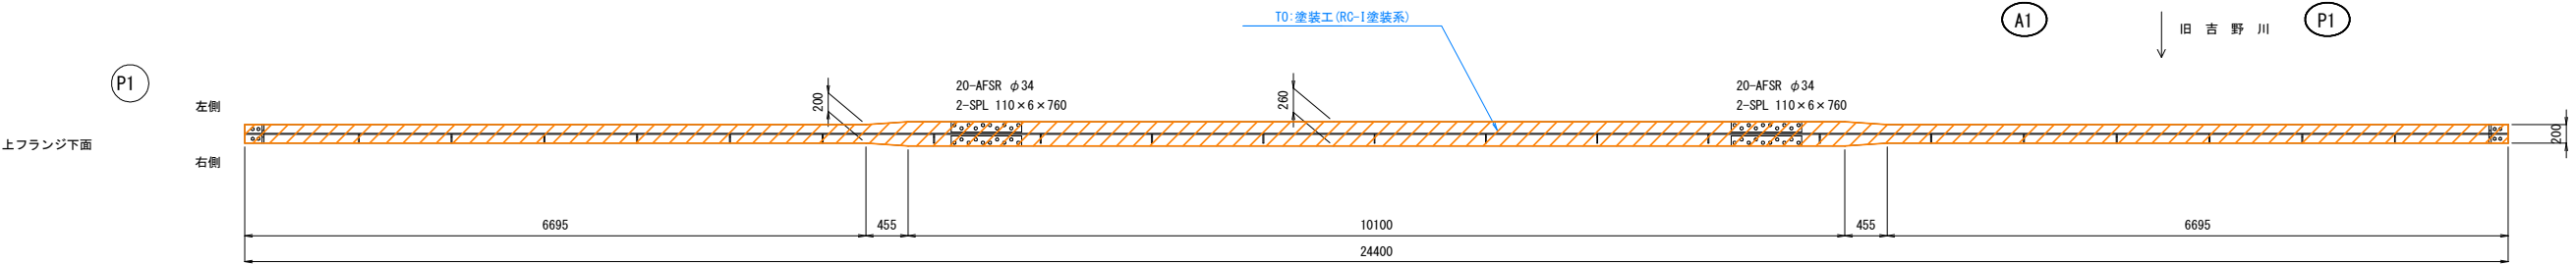

損傷凡例		
ひび割れ	0.2mm未満	—
	0.2～1.0mm未満	—
	1.0mm以上	—
		—
腐食(角)		—
鉄筋露出		—
遊離石灰		—
漏水・帯水		—
うき		—
剥離		—
変形・欠損		—
腐食		—
その他		—

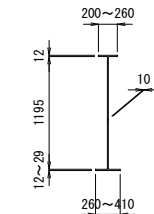

【実施設計図面】			
工事名	R 8 徳土 松茂吉野線(藍園橋) 藍・東中富 橋梁塗装工事		
路線名等	松茂吉野線		
工事箇所	板野郡藍住町東中富(藍園橋)		
図面名	塗替塗装計画図(その5)		
縮尺	S=1:40	図面番号	2 / 14
年度	令和 8 年度		
事業者名	徳島県土整備事務所		







S=1 : 40

主桁(第2径間 G2)

全面塗替

圖 量 配

損傷凡例		
ひび割れ	0.2mm未満	
	0.2～1.0mm未満	
	1.0mm以上	
腐食(角)		
鉄筋露出		
遊離石灰		
漏水・帯水		
うき		
剥離		
変形・欠損		
腐食		
その他		

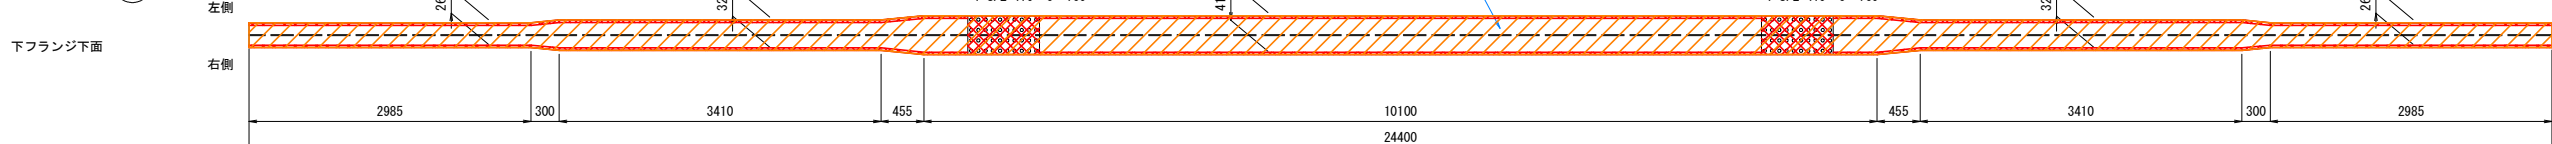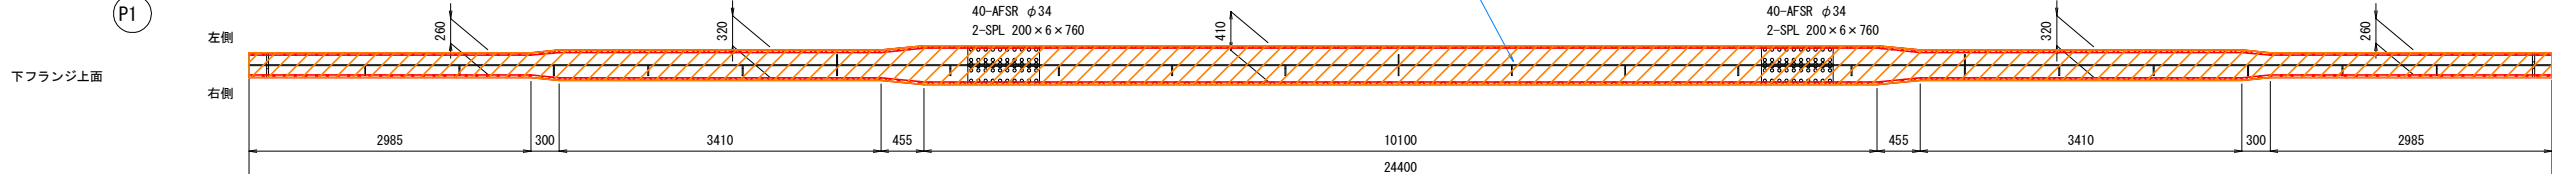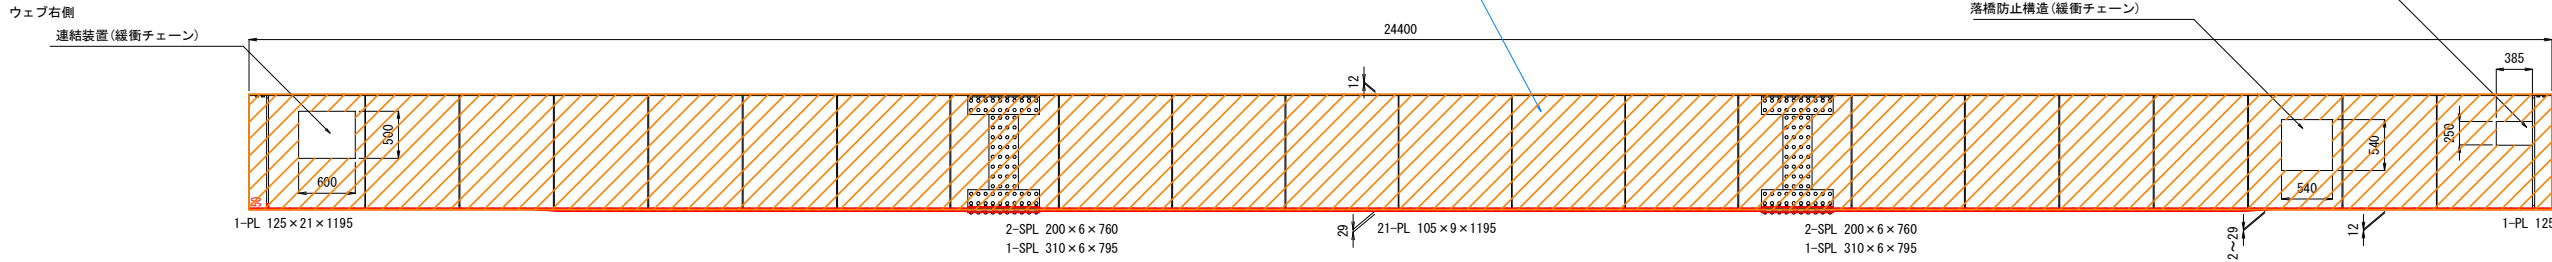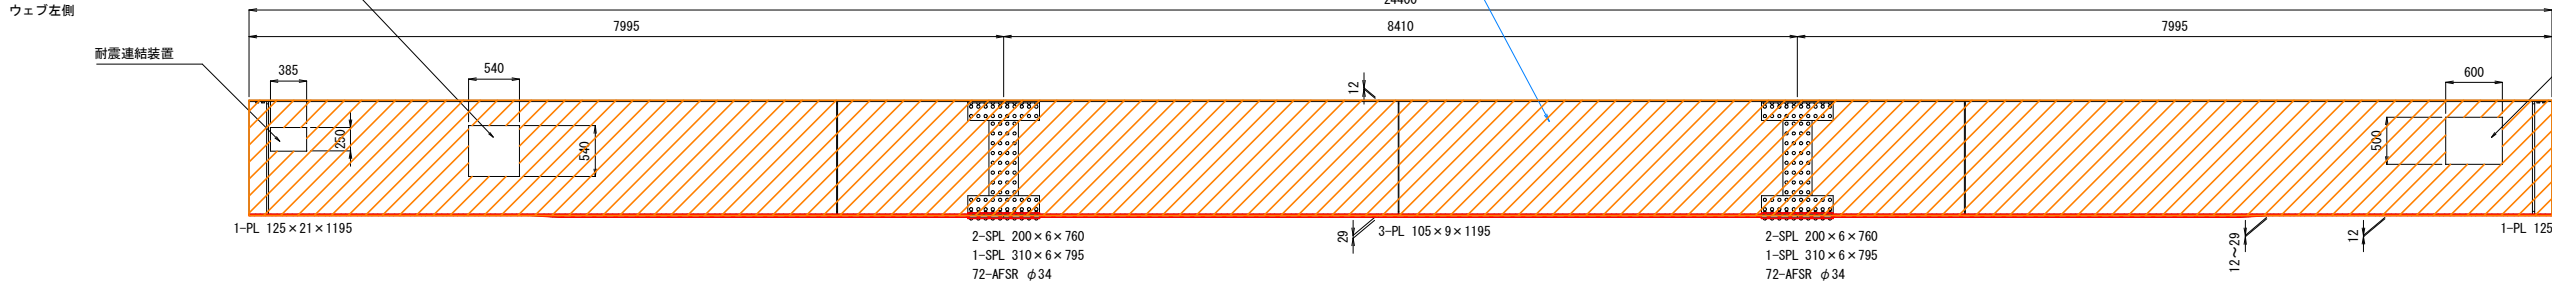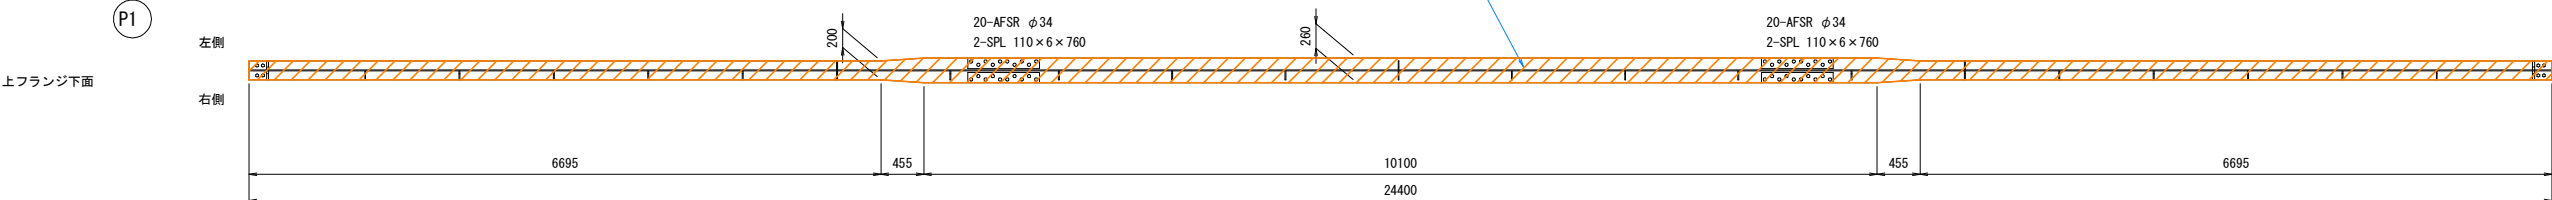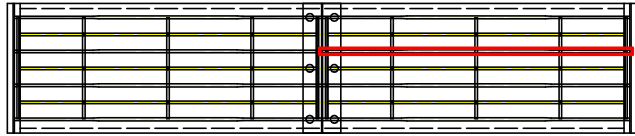

【実施設計図面】


工事名	R 8 徳土 松茂吉野線 (藍園橋) 藍・東中富 橋梁塗装工事		
路線名等	松茂吉野線		
工事箇所	板野町藍住町東中富 (藍園橋)		
図面名	塗装塗装計画図 (その6)		
縮尺	S=1:40	図面番号	3 / 14
年度	令和 8 年度		
事業者名	徳島県土整備事務所		

S=1 : 40






主桁(第2径間 G3)

全面塗替

配置図

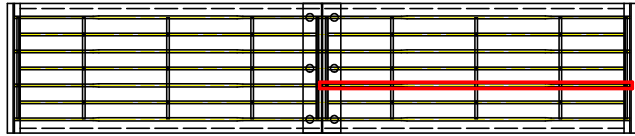

損傷凡例		
ひび割れ	0.2mm未満	
	0.2～1.0mm未満	
	1.0mm以上	
腐食(角)		
鉄筋露出		
道離石灰		
漏水・帯水		
うき		
剥離		
変形・欠損		
腐食		
その他		

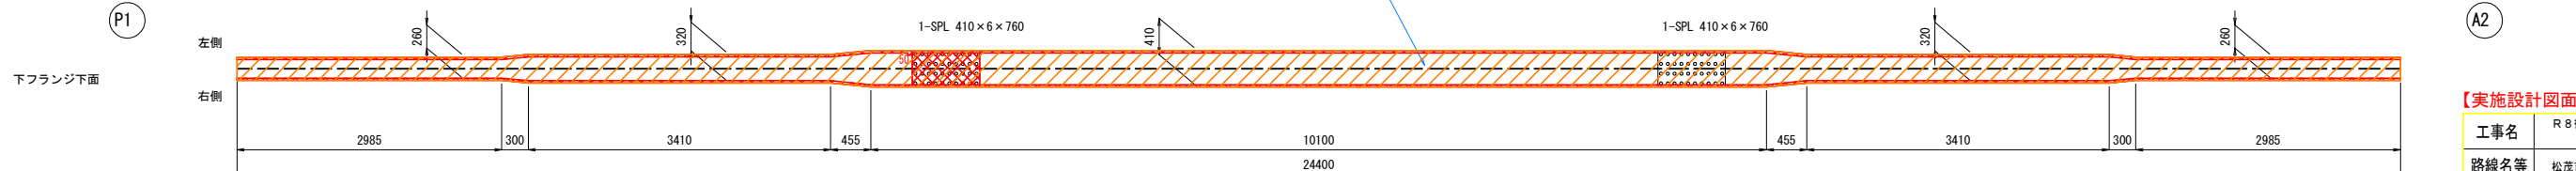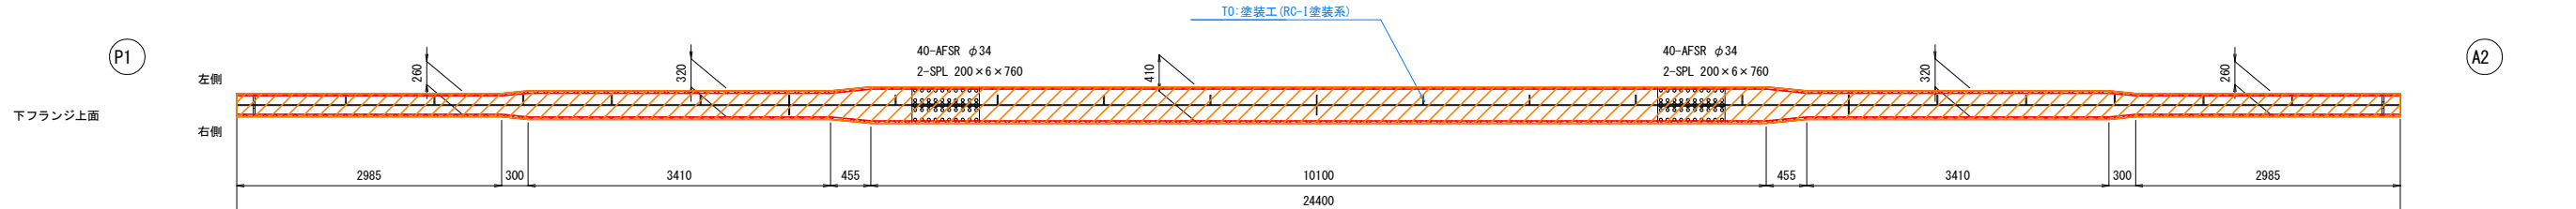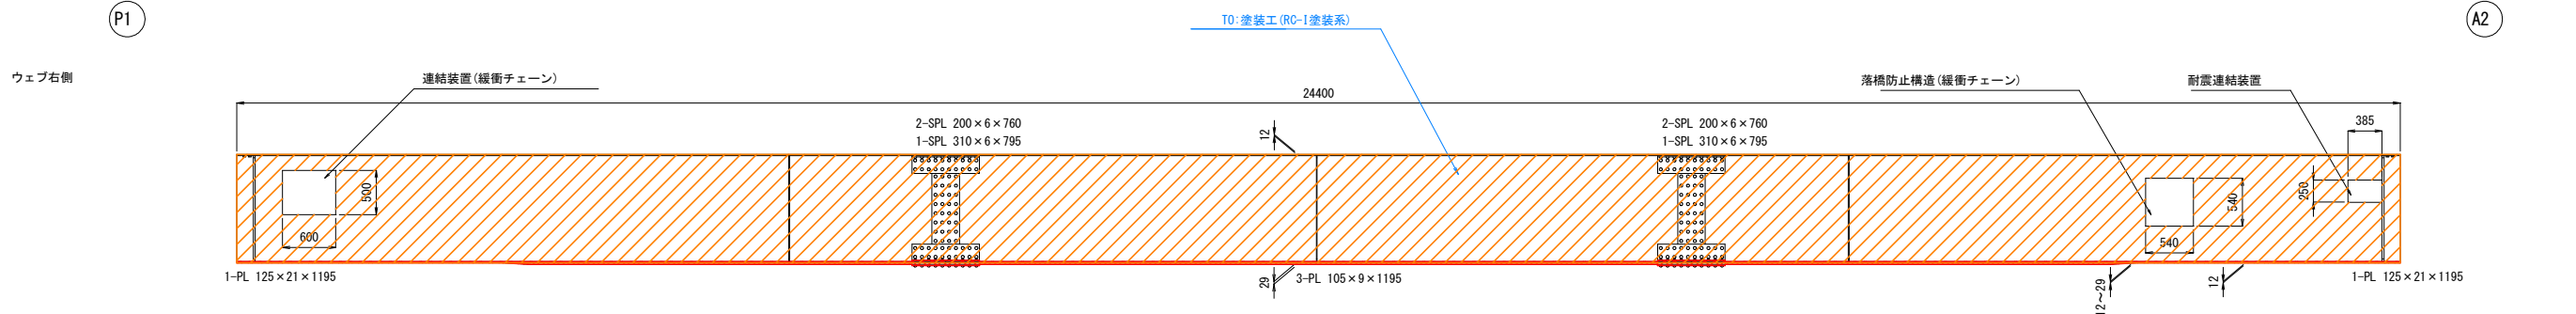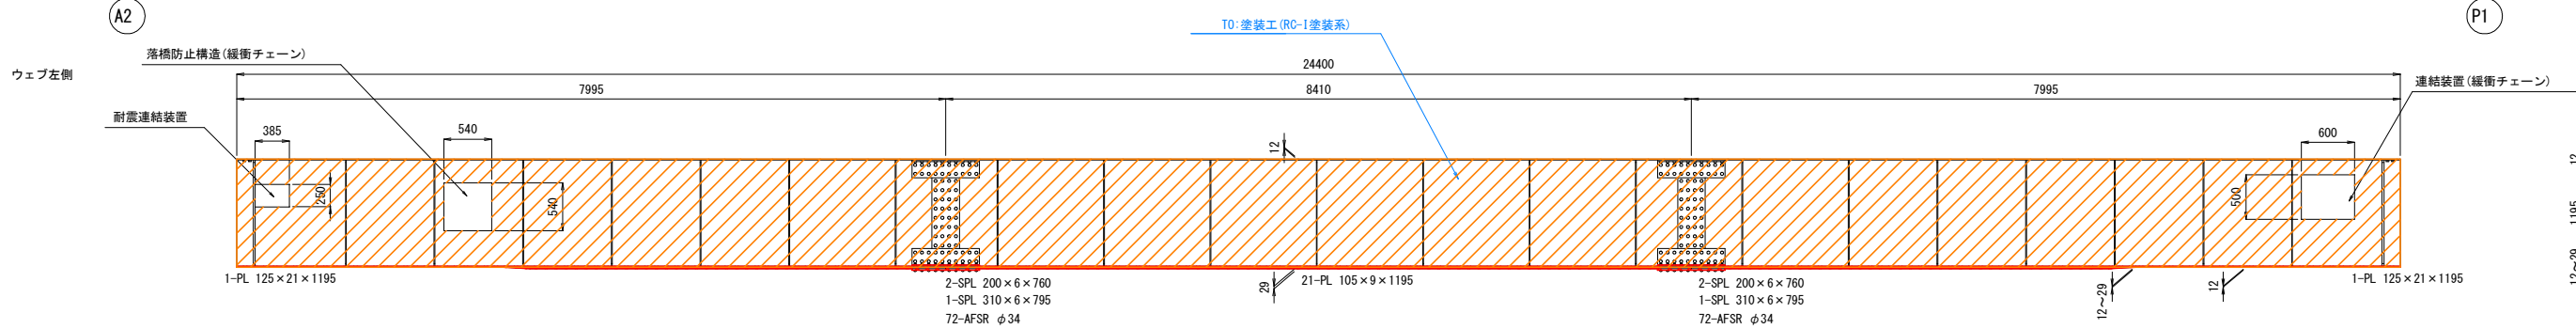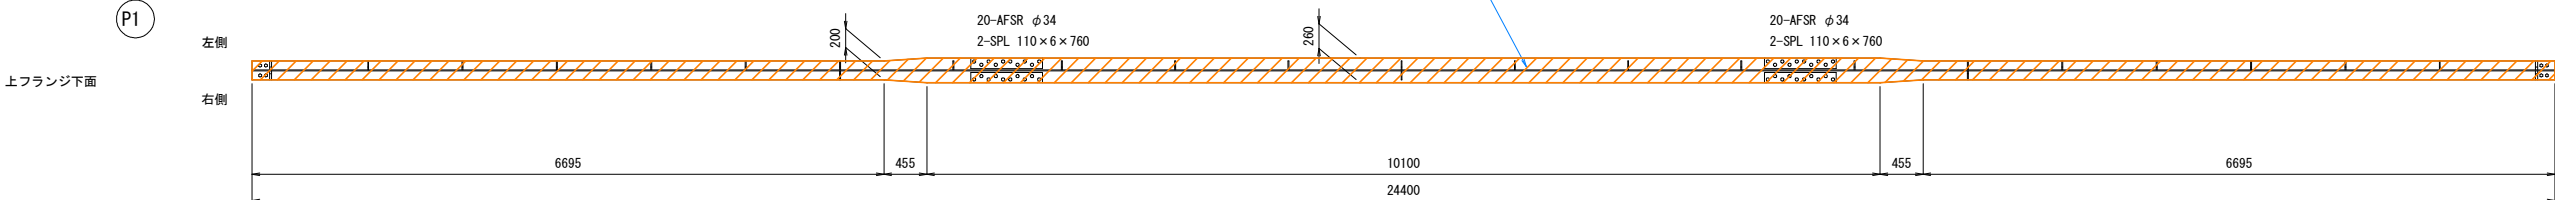


【実施設計図面】			
工事名	R8 樺土 松茂吉野線（藍園橋） 藍、東中富 橋梁塗装工事		
路線名等	松茂吉野線		
工事箇所	板野郡藍住町東中富（藍園橋）		
図面名	塗装塗装設計図面（その7）		
縮尺	S=1:40	図面番号	4 / 14
年度	令和8年度		
事業者名	徳島県土木整備事務所		






塗替塗装計画図(その8) S=1:40
主桁(第2径間 G4)

全面塗替

配置図

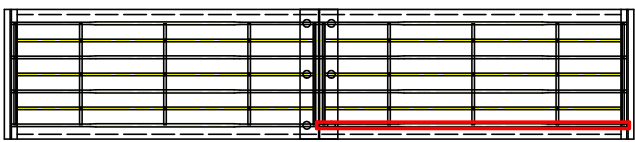

A1 ↓ 旧吉野川 P1 A2

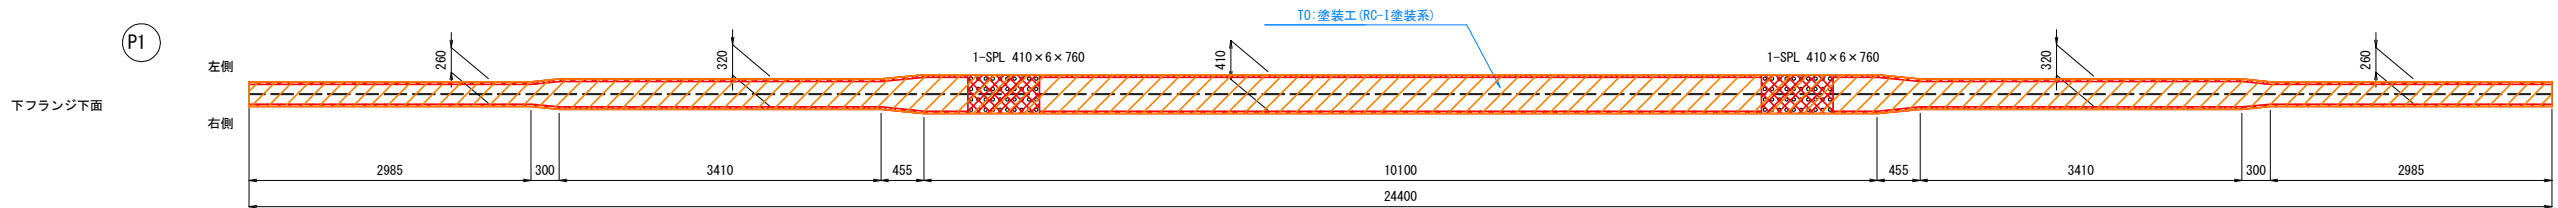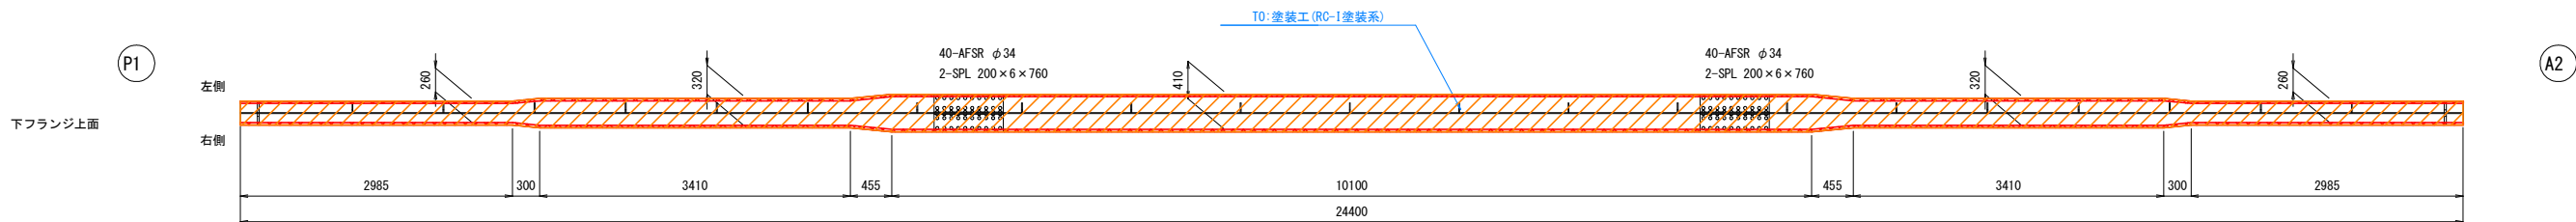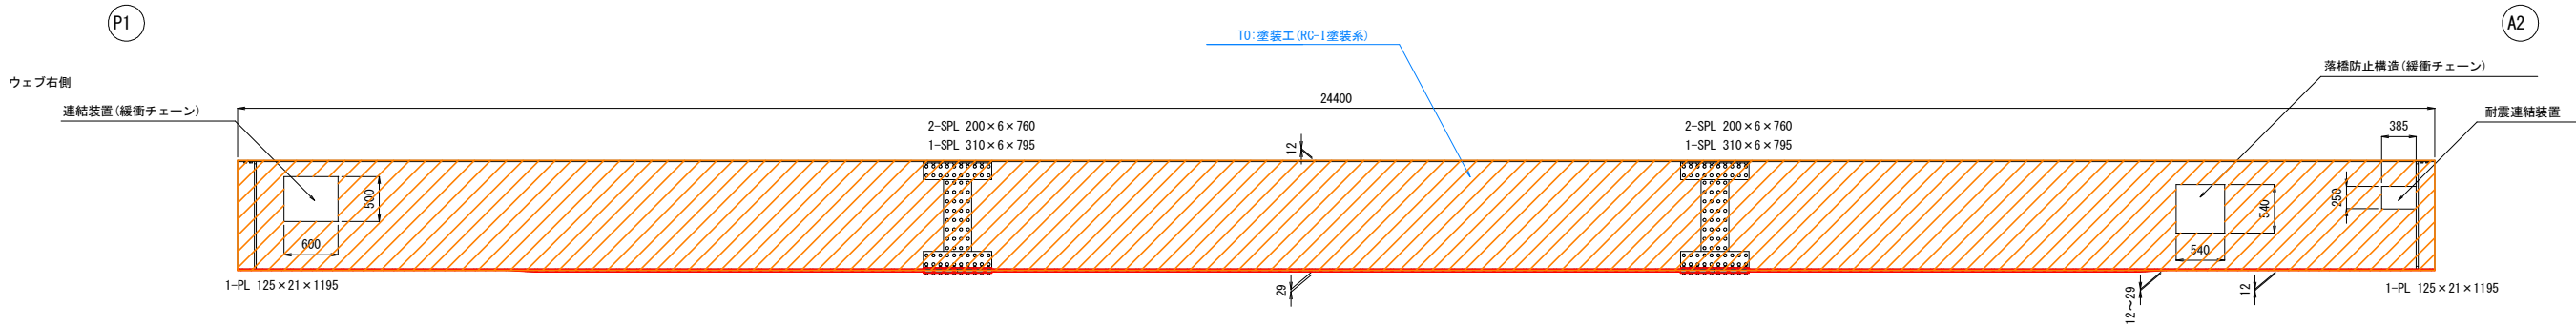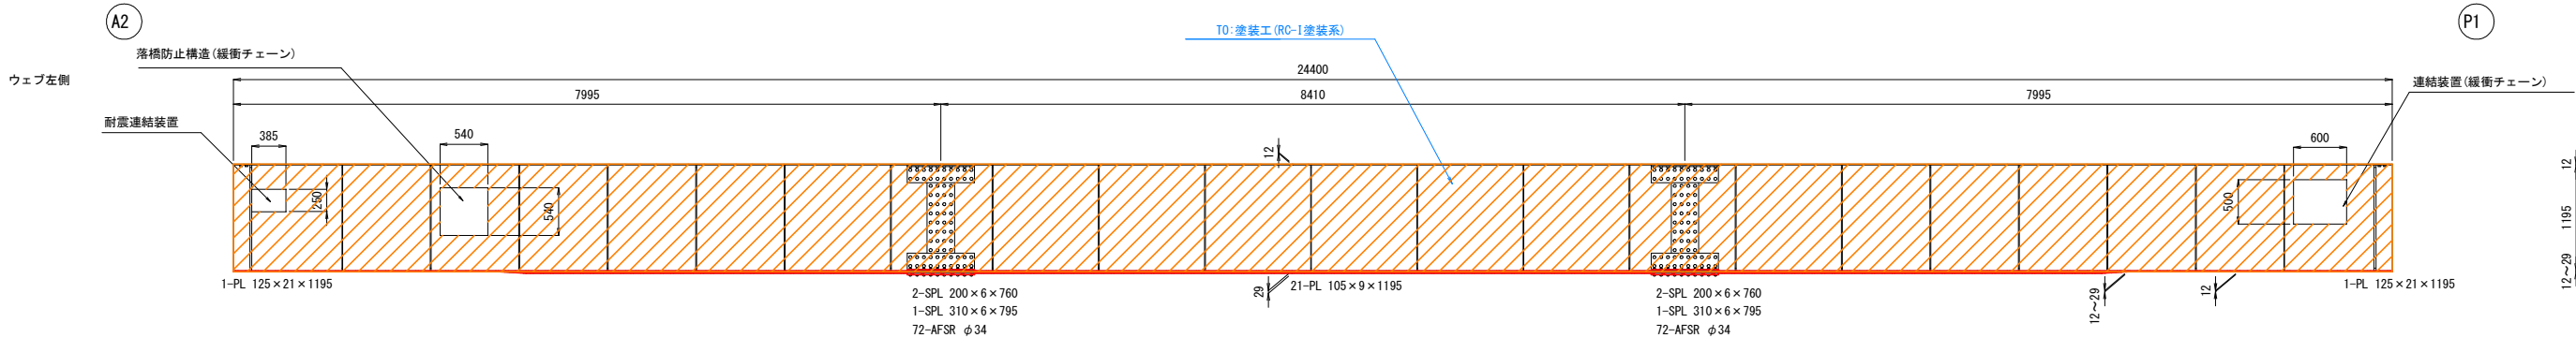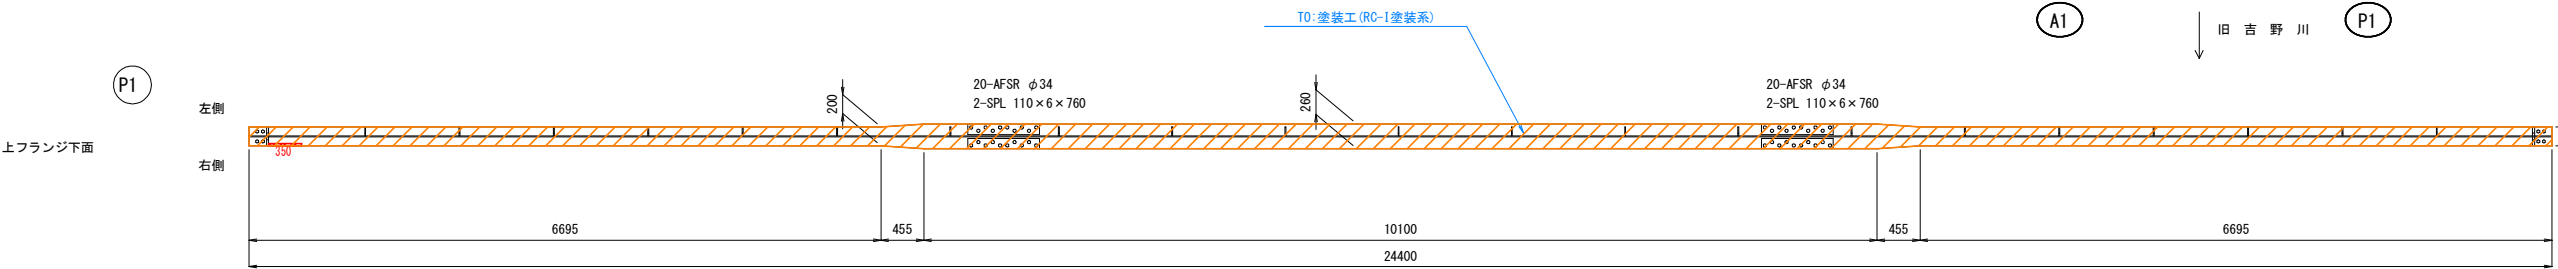


損傷凡例		
ひび割れ	0.2mm未満	—
	0.2～1.0mm未満	—
	1.0mm以上	—
		—
腐食(角)		—
鉄筋露出		—
遊離石灰		—
漏水・帯水		—
うき		—
剥離		—
変形・欠損		—
腐食		—
その他		—

【実施設計図面】


工事名	R 8 徳土 松茂吉野線 (藍園橋) 藍・東中富 橋梁塗装工事		
路線名等	松茂吉野線		
工事箇所	板野郡藍住町東中富 (藍園橋)		
図面名	塗替塗装計画図(その8)		
縮尺	S=1:40	図面番号	5 / 14
年度	令和 8 年度		
事業者名	徳島県土整備事務所		

塗替塗装計画図(その12) S=1:40
縦桁(第2径間 ST1)
全面塗替


配置図

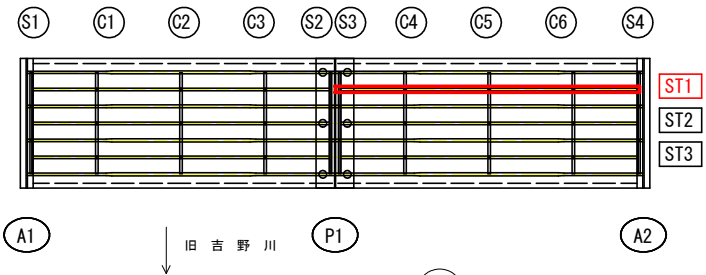


損傷凡例		
ひび割れ	0.2mm未満	—
	0.2~1.0mm未満	—
	1.0mm以上	—
		—
腐食(角)		—
鉄筋露出		—
遊離石灰		—
漏水・帯水		—
うき		—
剝離		—
変形・欠損		—
腐食		—
その他		—

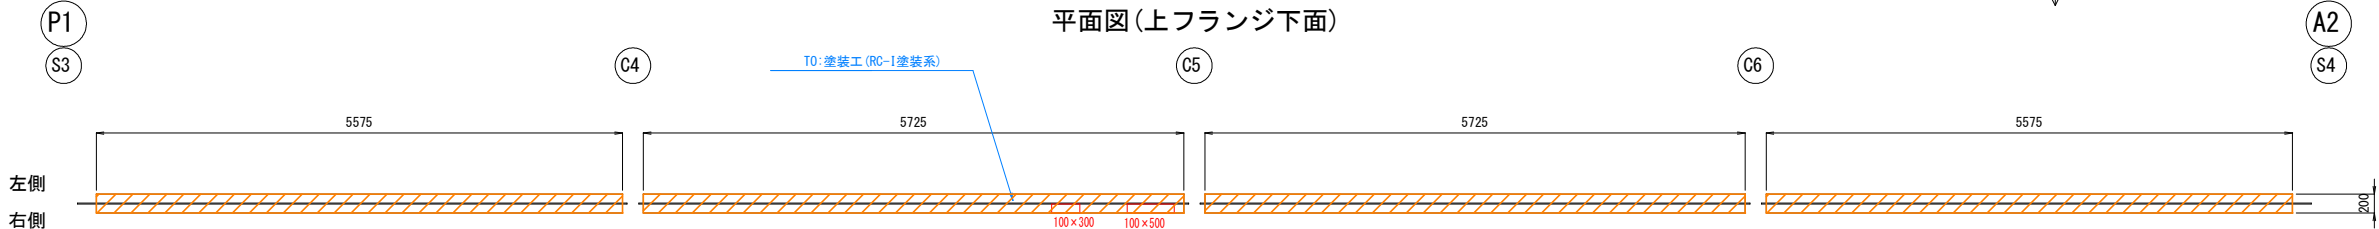


側面図(ウェブ左側)

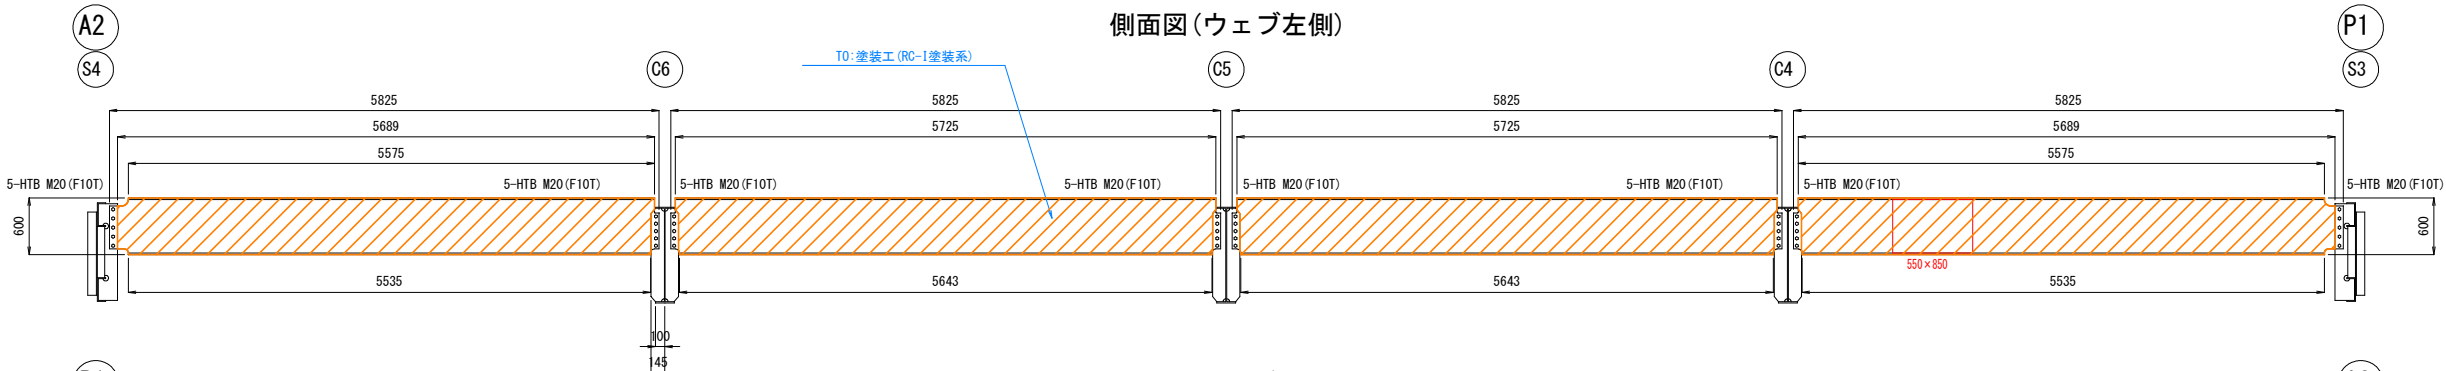



側面図(ウェブ右側)

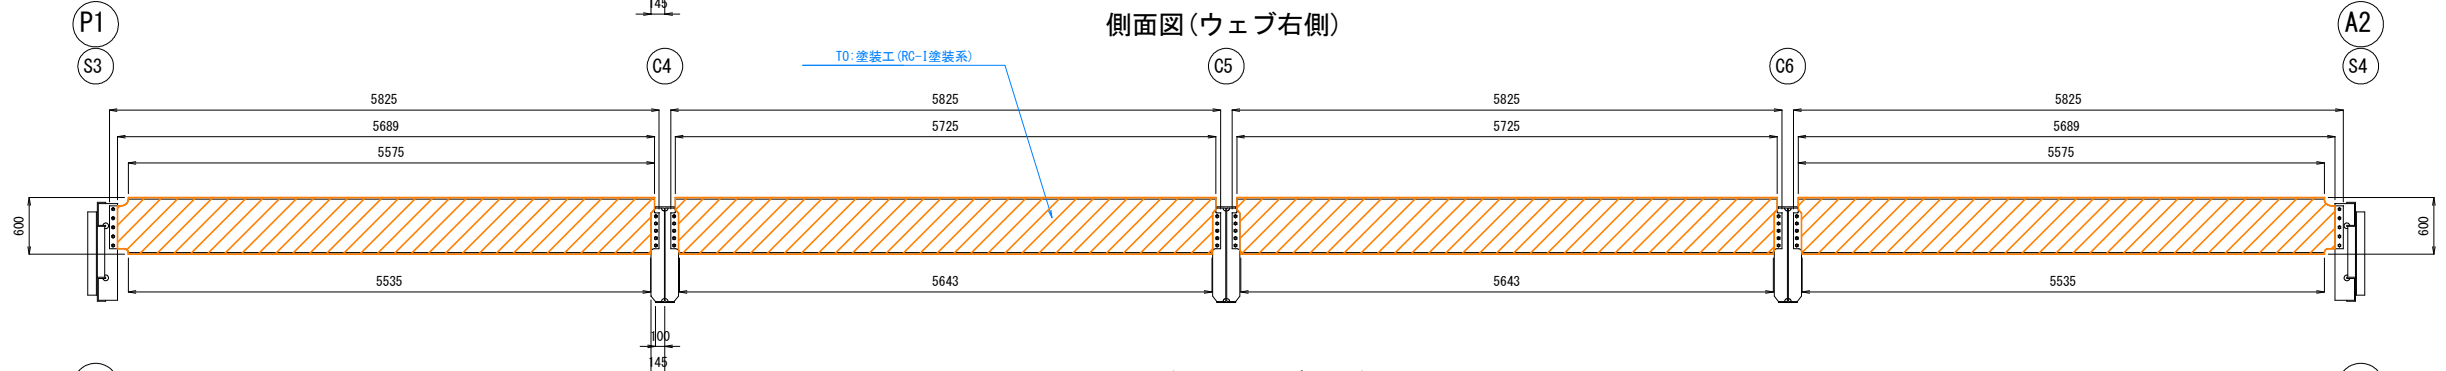

平面図(下フランジ上面)

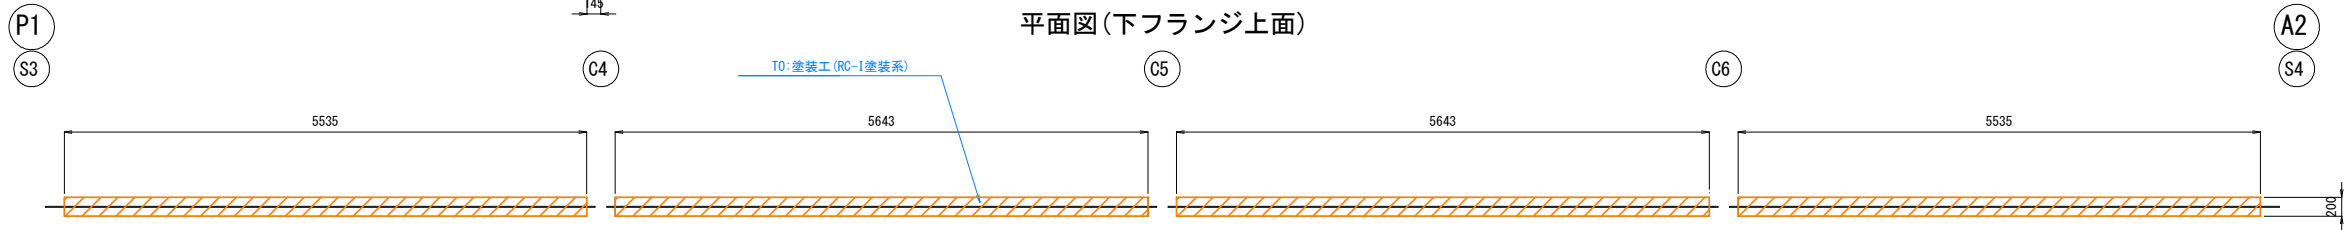

平面図(下フランジ下面)

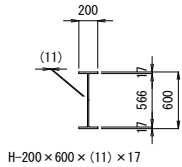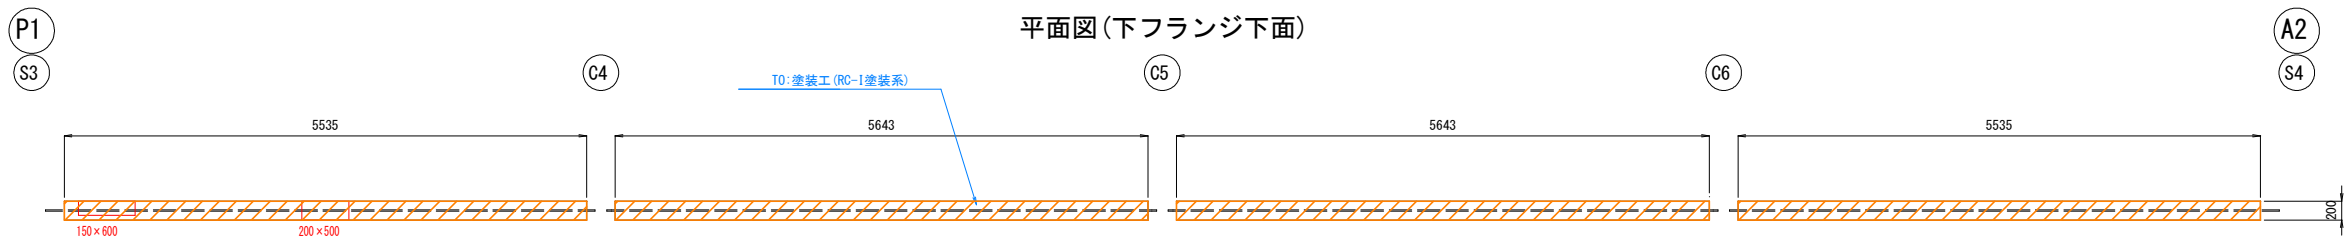

【実施設計図面】


工事名	R 8 徳土 松茂吉野線 (藍園橋) 藍・東中富 橋梁塗装工事		
路線名等	松茂吉野線		
工事箇所	板野郡藍住町東中富 (藍園橋)		
図面名	塗替塗装計画図(その12)		
縮尺	S=1:40	図面番号	6 / 14
年度	令和 8 年度		
事業者名	徳島県土整備事務所		

塗替塗装計画図(その13) S=1:40

縦桁(第2径間 ST2)


全面塗替

配置図

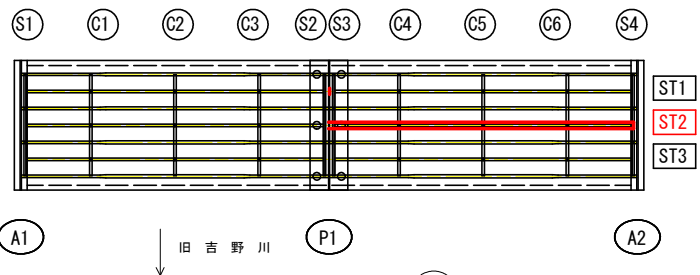


損傷凡例		
ひび割れ	0.2mm未満	—
	0.2~1.0mm未満	—
	1.0mm以上	—
		—
腐食(角)		—
鉄筋露出		—
遊離石灰		—
漏水・帯水		—
うき		—
剝離		—
変形・欠損		—
腐食		—
その他		—


平面図(上フランジ下面)

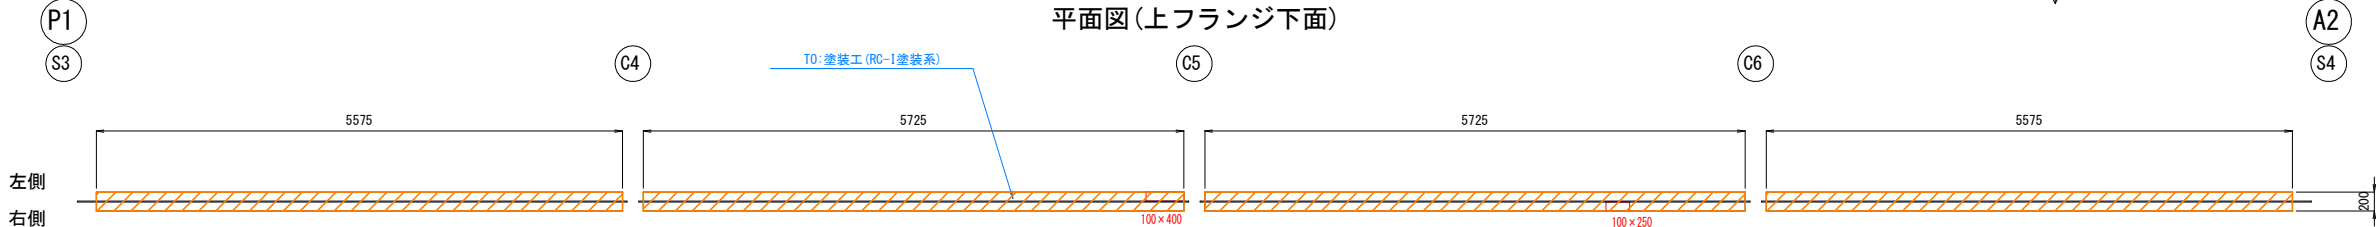


側面図(ウェブ左側)

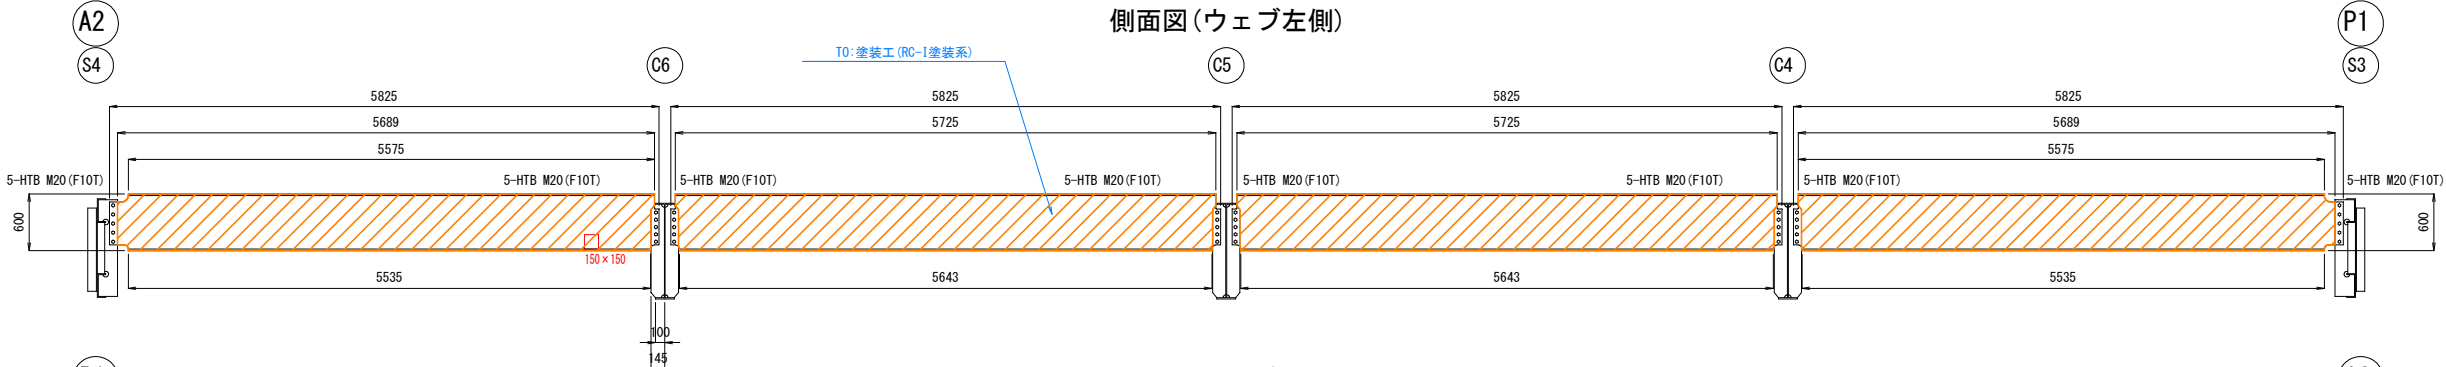



側面図(ウェブ右側)

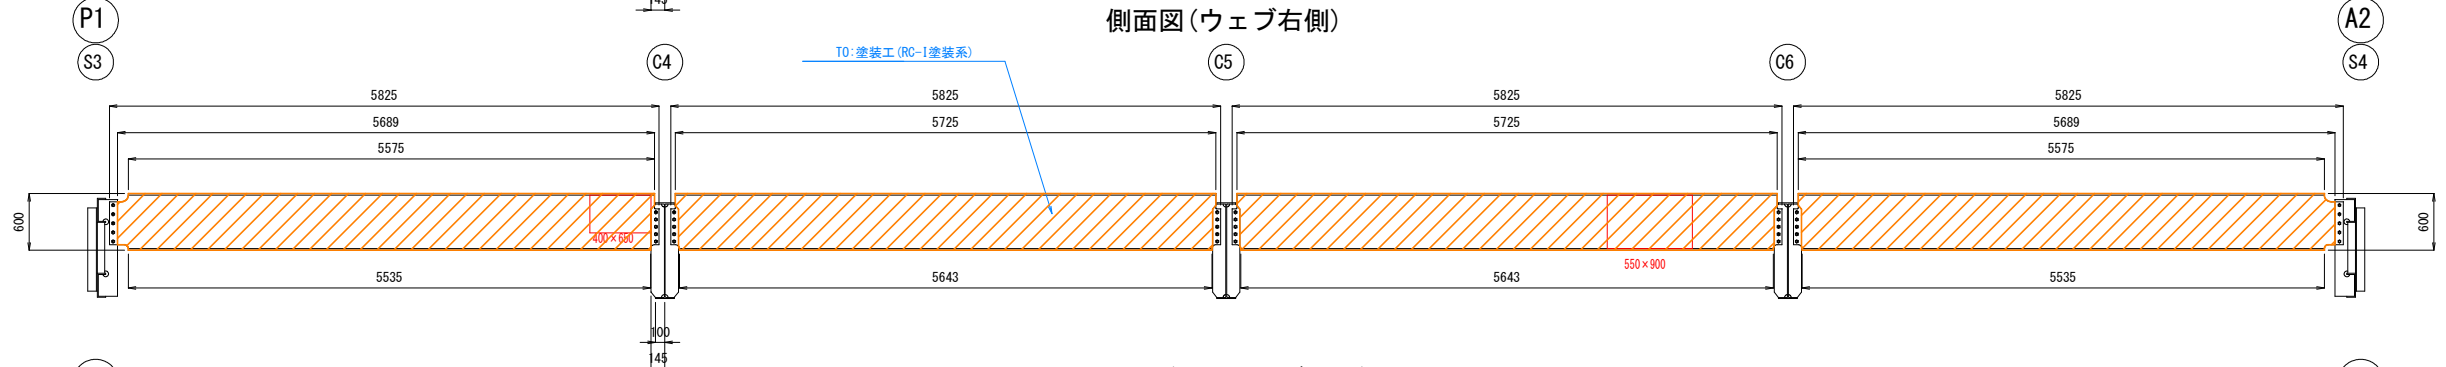

平面図(下フランジ上面)

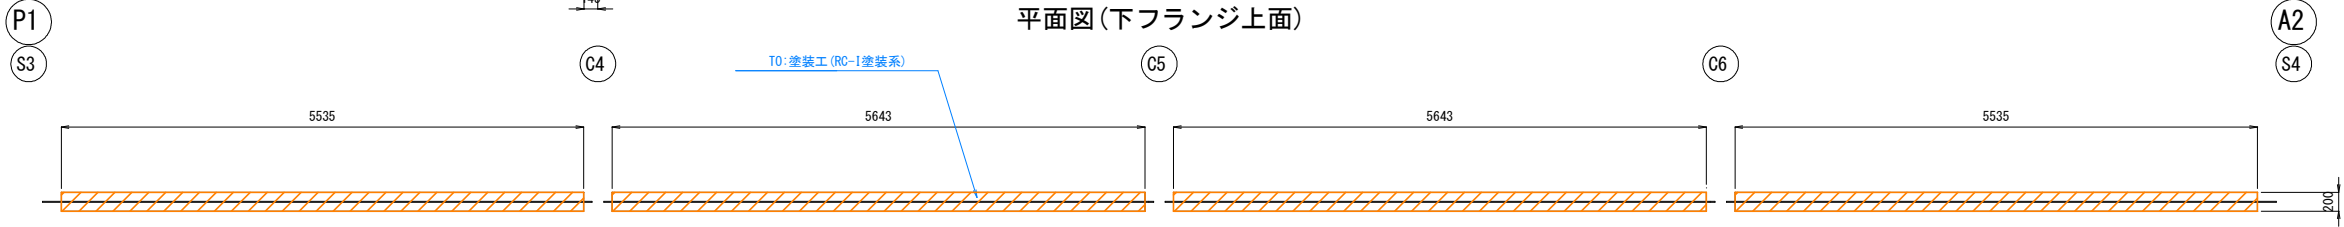


平面図(下フランジ下面)

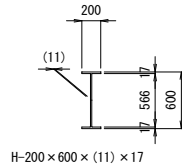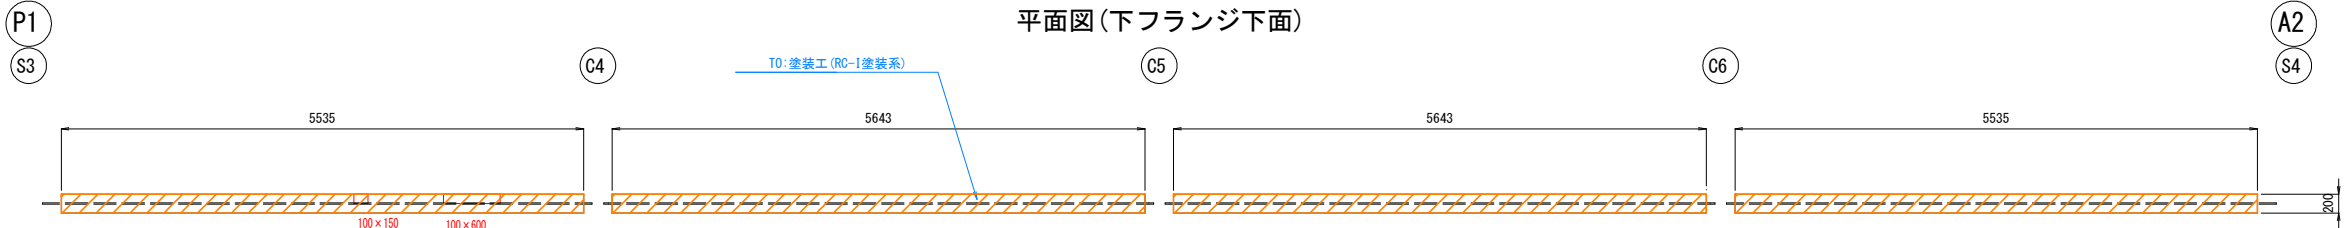







【実施設計図面】

工事名	R 8 徳土 松茂吉野線(藍園橋) 藍・東中富 橋梁塗装工事		
路線名等	松茂吉野線		
工事箇所	板野郡藍住町東中富(藍園橋)		
図面名	塗替塗装計画図(その13)		
縮尺	S=1:40	図面番号	7 / 14
年度	令和8年度		
事業者名	徳島県土整備事務所		

塗替塗装計画図(その14) S=1:40
縦桁(第2径間 ST3)
全面塗替

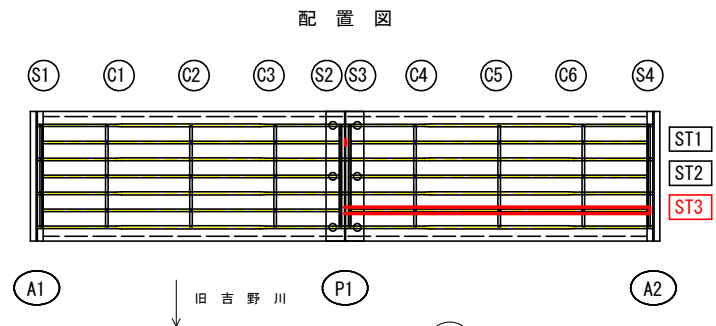

損傷凡例		
ひび割れ	0.2mm未満	—
	0.2~1.0mm未満	—
	1.0mm以上	—
腐食(角)		—
鉄筋露出		—
遊離石灰		—
漏水・帯水		—
うき		—
剝離		—
変形・欠損		—
腐食		—
その他		—

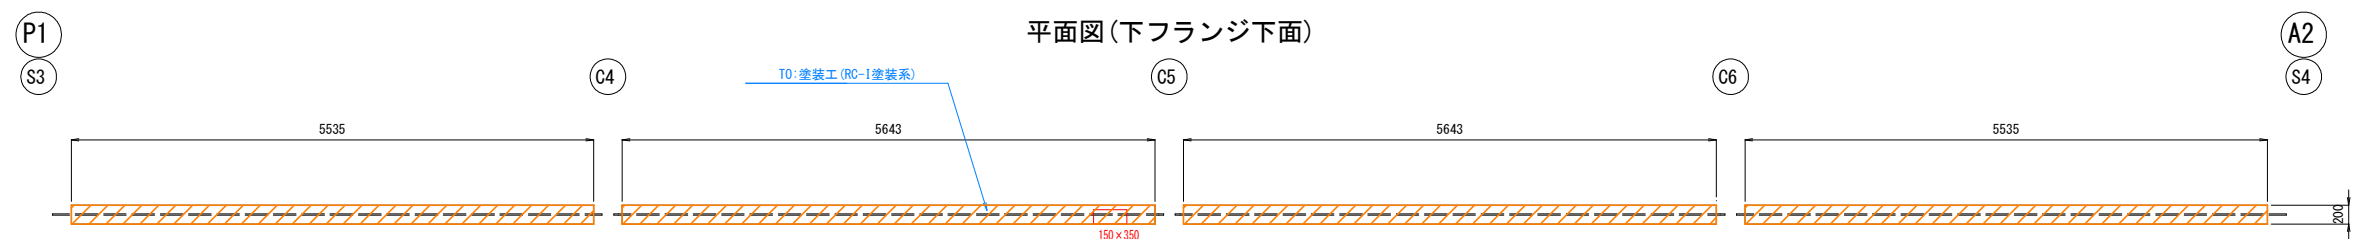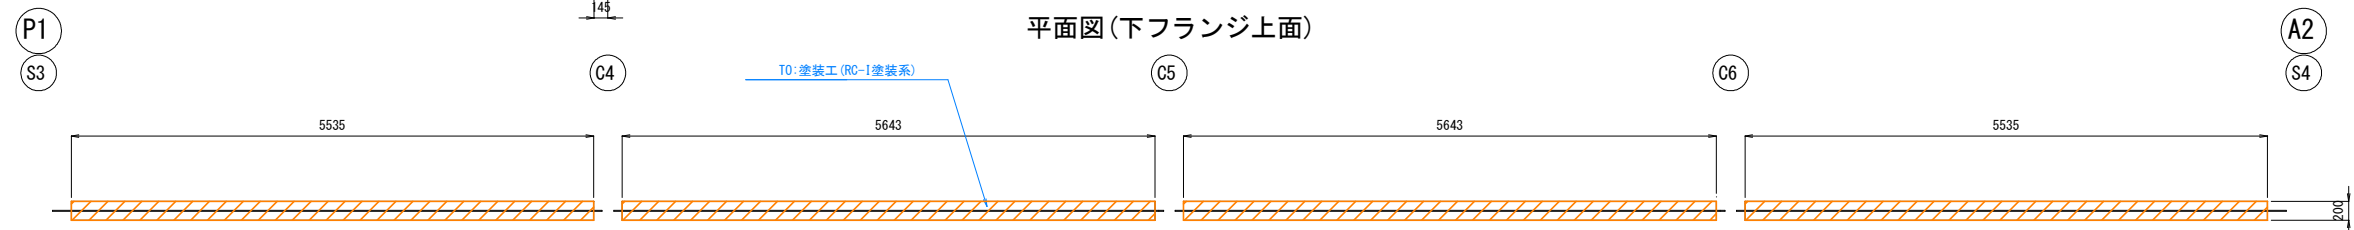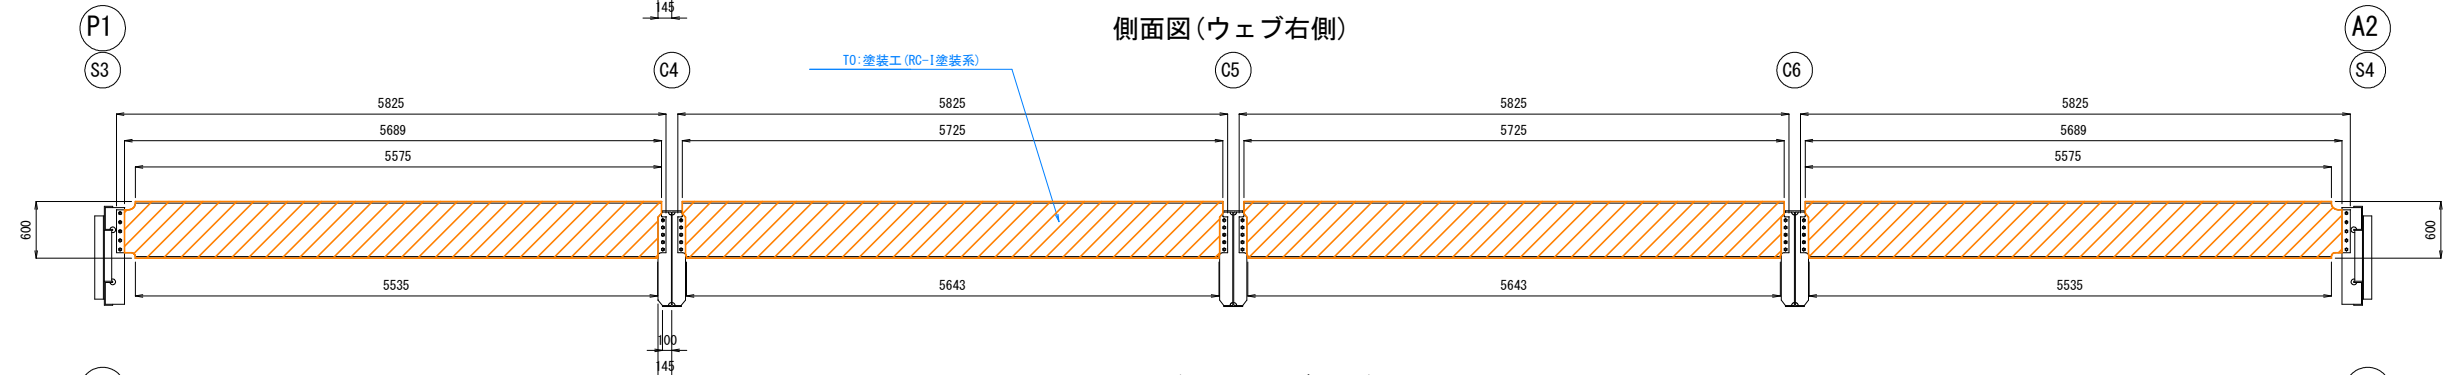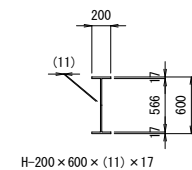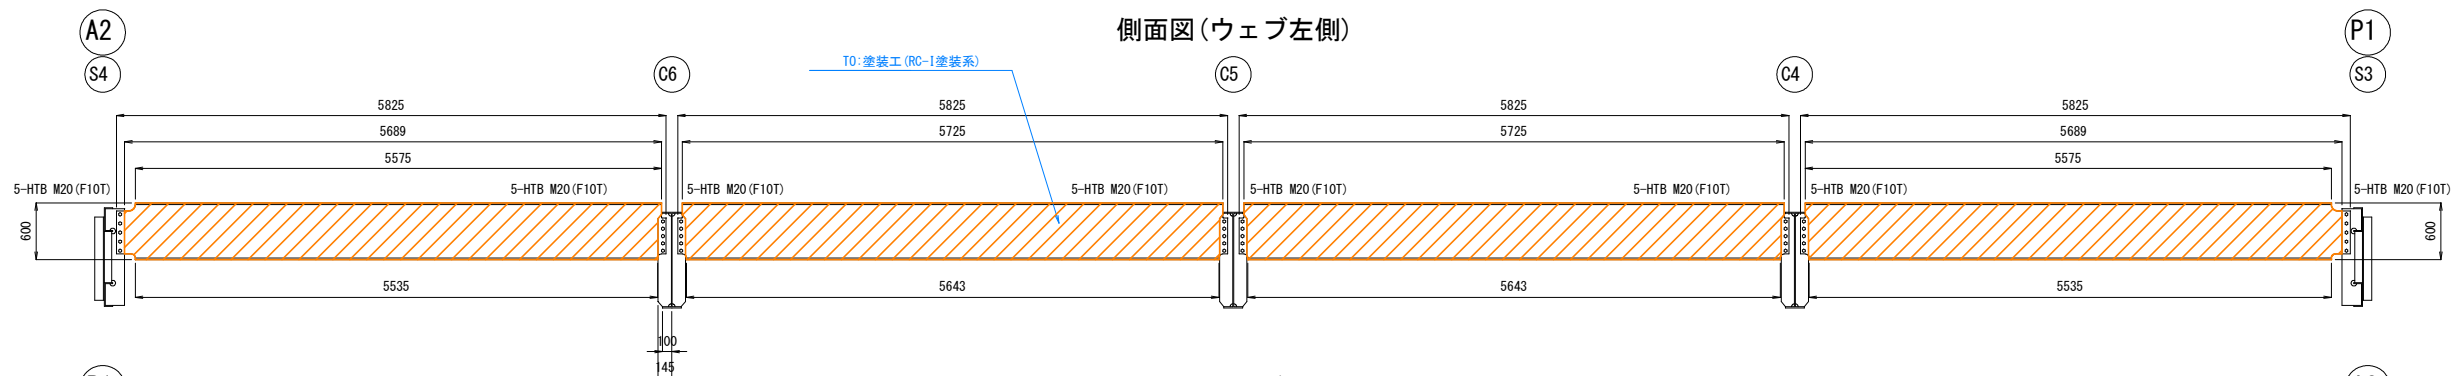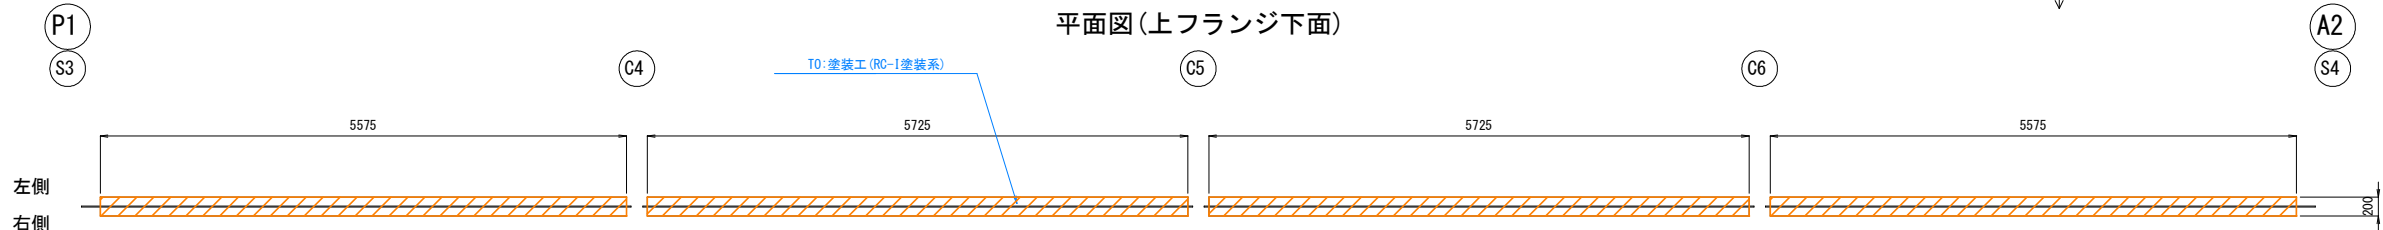


【実施設計図面】			
工事名	R 8 徳土 松茂吉野線 (藍園橋) 藍・東中富 橋梁塗装工事		
路線名等	松茂吉野線		
工事箇所	板野郡藍住町東中富 (藍園橋)		
図面名	塗替塗装計画図(その14)		
縮尺	S=1:40	図面番号	8 / 14
年度	令和 8 年度		
事業者名	徳島県土整備事務所		

S=1 : 50

S3 ~ C5)

全面塗替


配置图

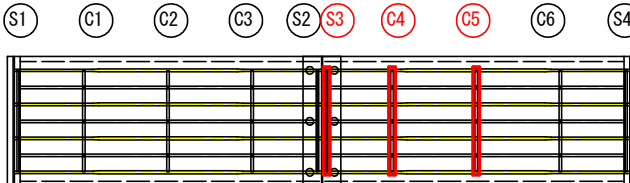

損傷凡例		
ひび割れ	0.2mm未満	
	0.2~1.0mm未満	
	1.0mm以上	
腐食(角)		
鉄筋露出		
遊離石灰		
漏水・帯水		
うき		
剥離		
変形・欠損		
腐食		
その他		


端横構 (S3)

(起点側正面)

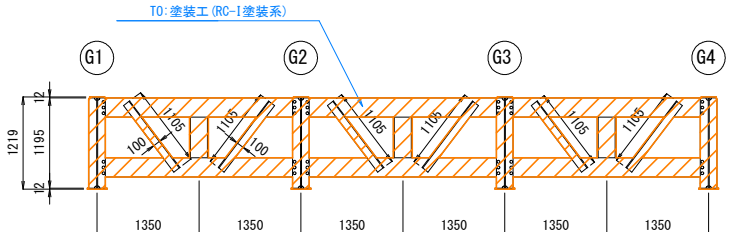


- | | | |
|-------------------------------|-------------------------------|-------------------------------|
| 1-PL 165 × 9 × 1025 | 1-PL 165 × 9 × 1025 | 1-PL 165 × 9 × 1025 |
| 1- [250 × 90 × 9 × 13 × 540 | 1- [250 × 90 × 9 × 13 × 540 | 1- [250 × 90 × 9 × 13 × 540 |
| 2- [250 × 90 × 9 × 13 × 2610 | 2- [250 × 90 × 9 × 13 × 2610 | 2- [250 × 90 × 9 × 13 × 2610 |
| 2- L 100 × 100 × 9 | 2- L 100 × 100 × 9 | 2- L 100 × 100 × 9 |
| 12-AFSR ϕ 34 | 12-AFSR ϕ 34 | 12-AFSR ϕ 34 |

(終点側正面)

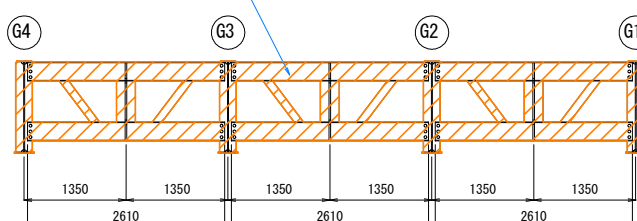


中間横桁 (C4)

上フランジ(下面

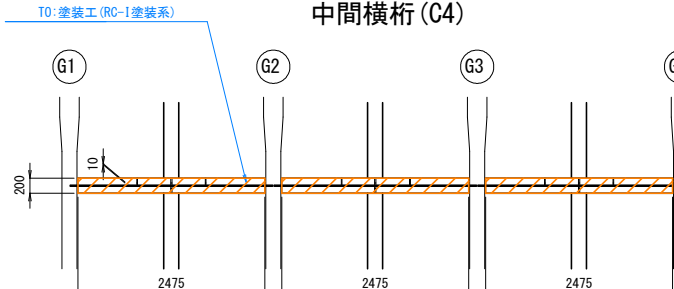


(起点側正面)


ウェブ

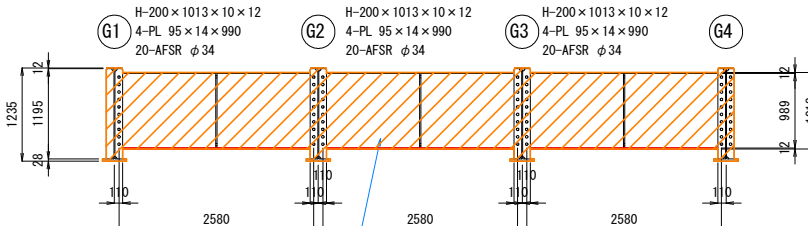


(終点側正面)

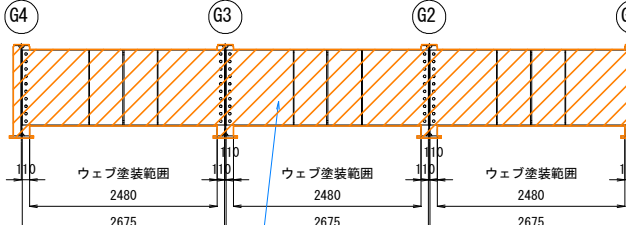

下フランジ(上面)

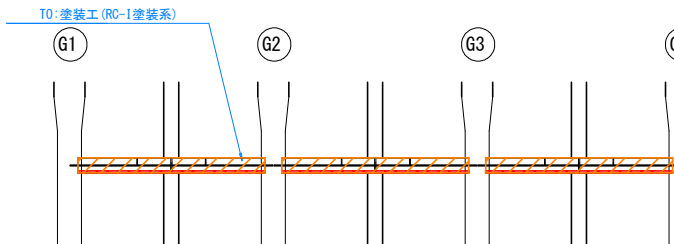


下フランジ(下面

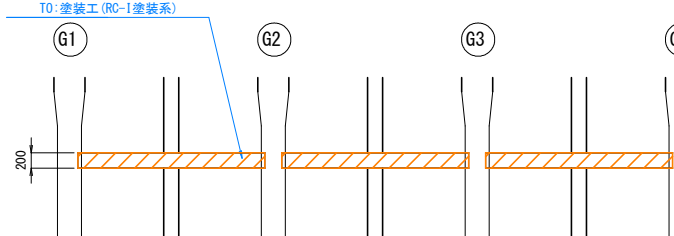


中間横桁 (C5)

上フランジ(下面

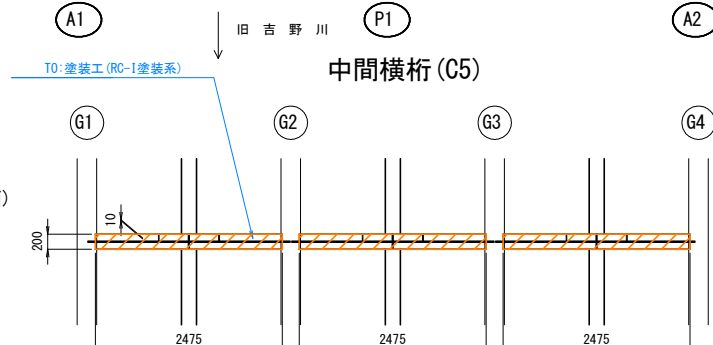


(起点側正面)


ウェ

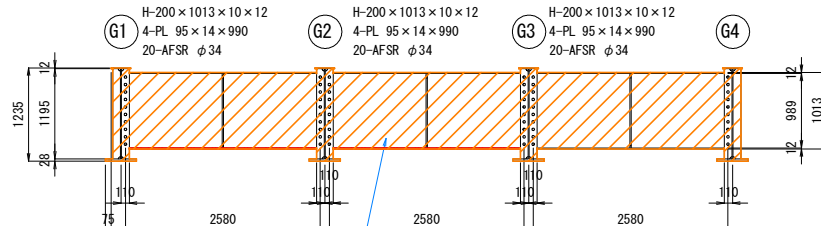


(終点側正面)

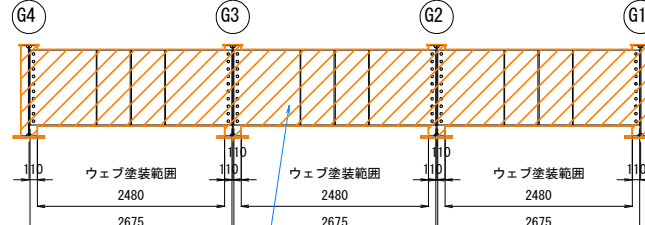

下フランジ(上面)

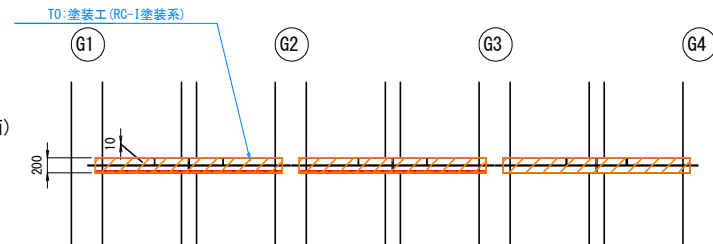

下フランジ(下面)

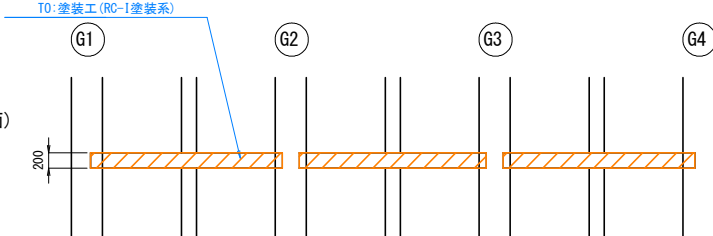

【実施設計図面】


工事名	R8徳士 松茂吉野線（藍園橋） 藍・東中富 橋梁塗装工事		
路線名等	松茂吉野線		
工事箇所	飯野郡藍住町東中富（藍園橋）		
図面名	塗装塗装計画図（その17）		
縮尺	S=1:50	図面番号	9 / 14
年度	令和8年度		
事業者名	徳島県土整備事務所		

S=1 : 50

横桁・対傾構(第2径間 C6、S4)

全面塗替

配置図

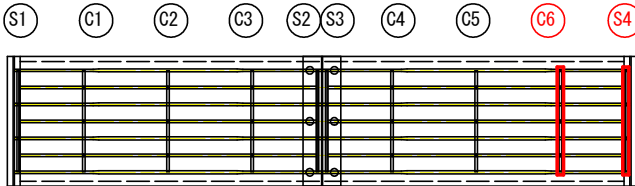


旧吉野川

(P1)


A2

損傷凡例	
ひび割れ	0.2mm未満 0.2～1.0mm未満 1.0mm以上
腐食(角)	
鉄筋露出	
遊離石灰	
漏水・帯水	
うき	
剥離	
変形・欠損	
腐食	
その他	


上フランジ(下面

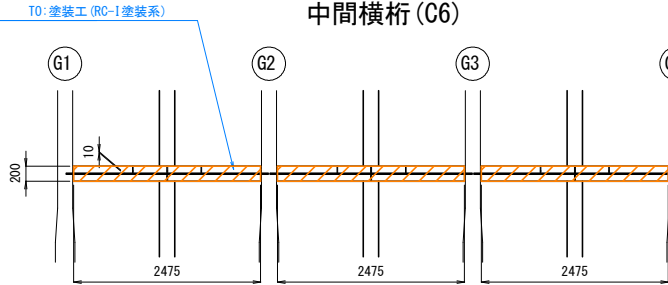


ウェブ

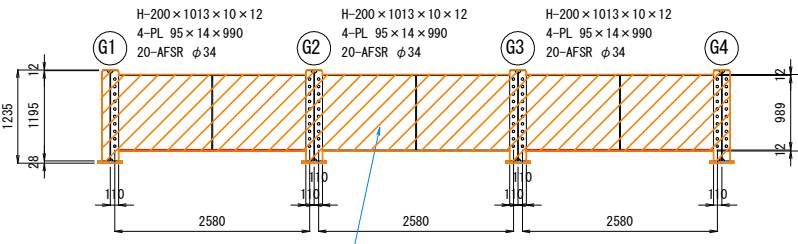



(終点側正面)

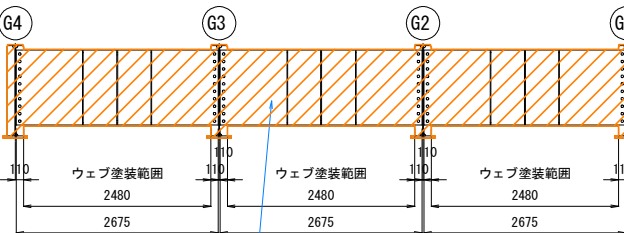

下フランジ(上面)

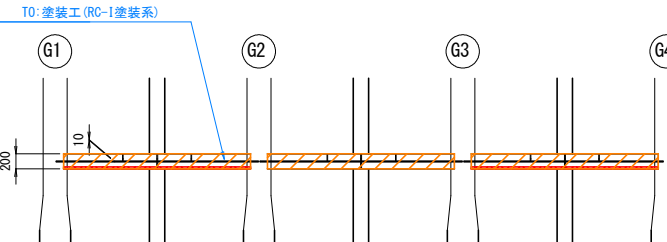


下フランジ(下面

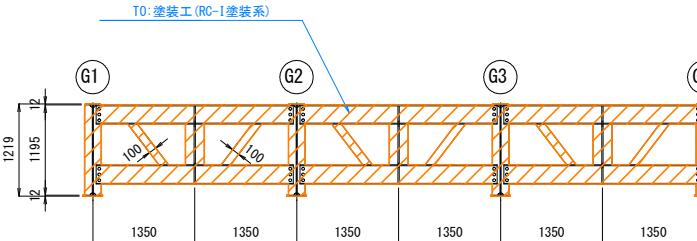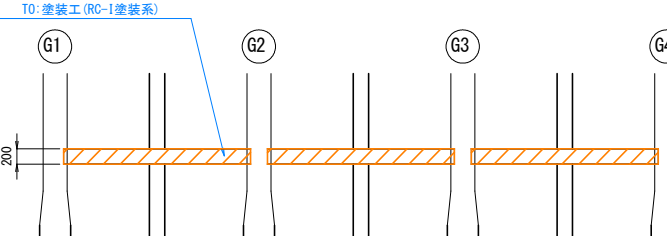

1-PL 165 × 9 × 1025
1- [250 × 90 × 9 × 13 × 540
2- [250 × 90 × 9 × 13 × 261
2- L 100 × 100 × 9
12-AFSR ϕ 34

1-PL 165 × 9 × 1025
1- [250 × 90 × 9 × 13 × 540
2- [250 × 90 × 9 × 13 × 261
2- L 100 × 100 × 9
12-AFSR ϕ 34

1-PL 165×9×1025
1- [250×90×9×13×540
2- [250×90×9×13×261
2- L 100×100×9
12-AFSR ϕ 34

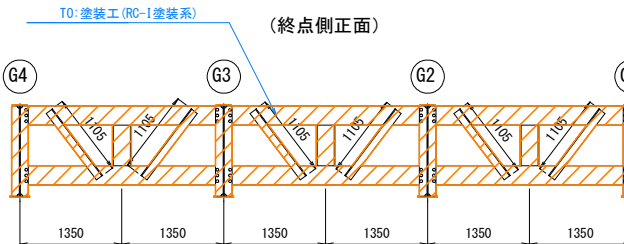

【実施設計図面】



工事名	R 8 徳土 松茂吉野橋 (藍園橋) 整・東中富 橋梁塗装工事		
路線名等	松茂吉野線		
工事箇所	板野郡重住町東中富 (藍園橋)		
図面名	差替塗装計画図 (その18)		
縮尺	S=1:50	図面番号	10 / 14
年度	令和 8 年度		
事業者名	徳島県土整備事務所		

塗替塗装計画図(その20) S=1:50


床版下面 補強鋼板(第2径間)

全面塗替

配置図

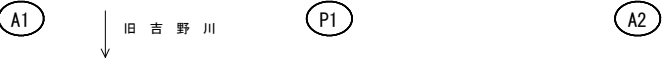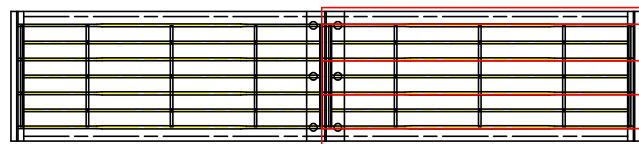

損傷凡例		
ひび割れ	0.2mm未満	—
	0.2~1.0mm未満	—
	1.0mm以上	—
		—
腐食(角)		—
鉄筋露出		—
遊離石灰		—
漏水・帯水		—
うき		—
剥離		—
変形・欠損		—
腐食		—
その他		—

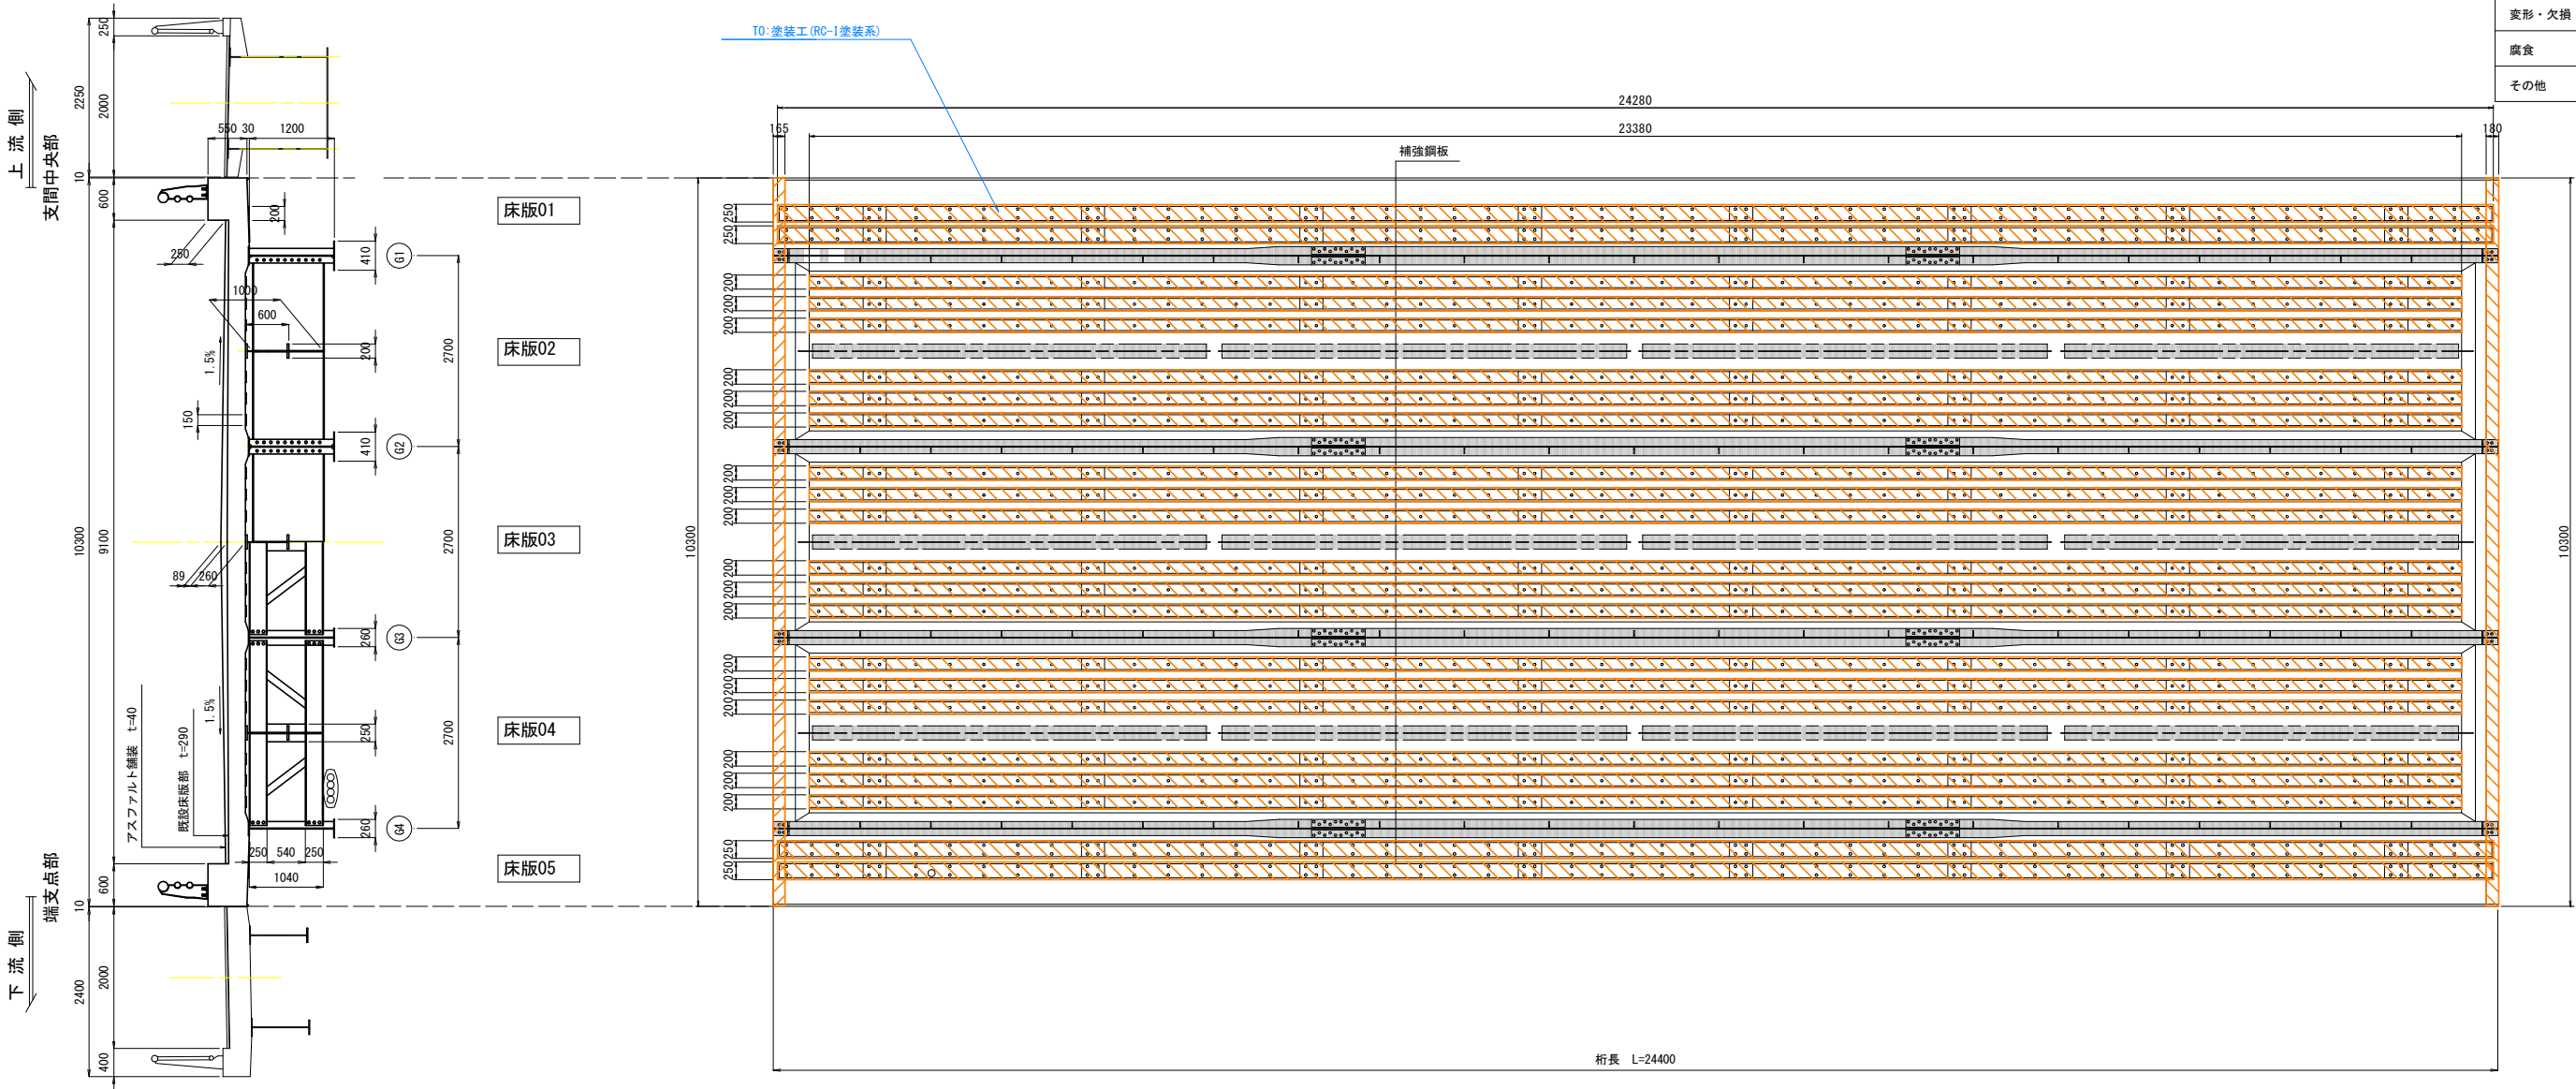

【実施設計図面】

工事名	R 8 徳土 松茂吉野線 (藍園橋) 藍・東中富 橋梁塗装工事		
路線名等	松茂吉野線		
工事箇所	板野郡藍住町東中富 (藍園橋)		
図面名	塗替塗装計画図(その20)		
縮尺	S=1:50	図面番号	11 / 14
年度	令和 8 年度		
事業者名	徳島県土整備事務所		



塗替塗装計画図(その23) S=1:10

支承(P1橋脚 終点側)

全面塗替

配置図

損傷凡例	
ひび割れ	0.2mm未満
	0.2~1.0mm未満
	1.0mm以上
腐食(角)	
鉄筋露出	
遊離石灰	
漏水・帯水	
うき	
剝離	
変形・欠損	
腐食	
その他	

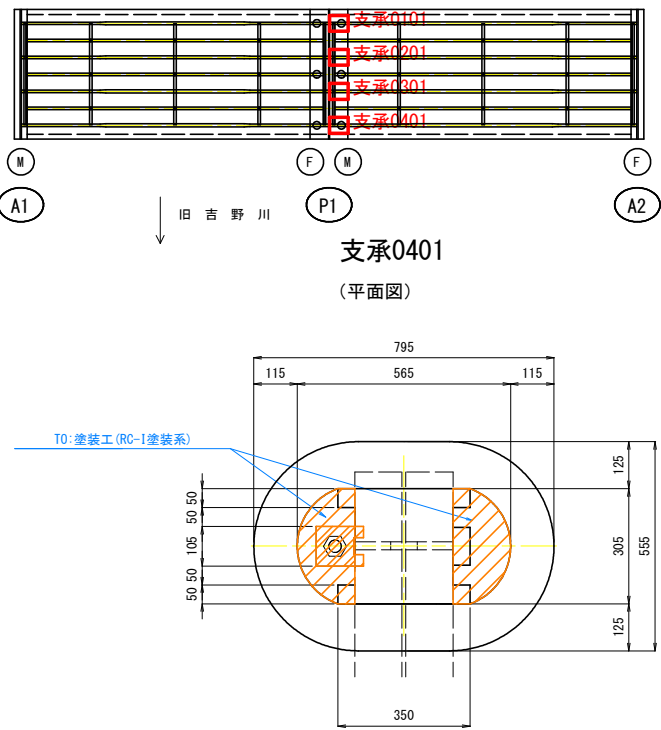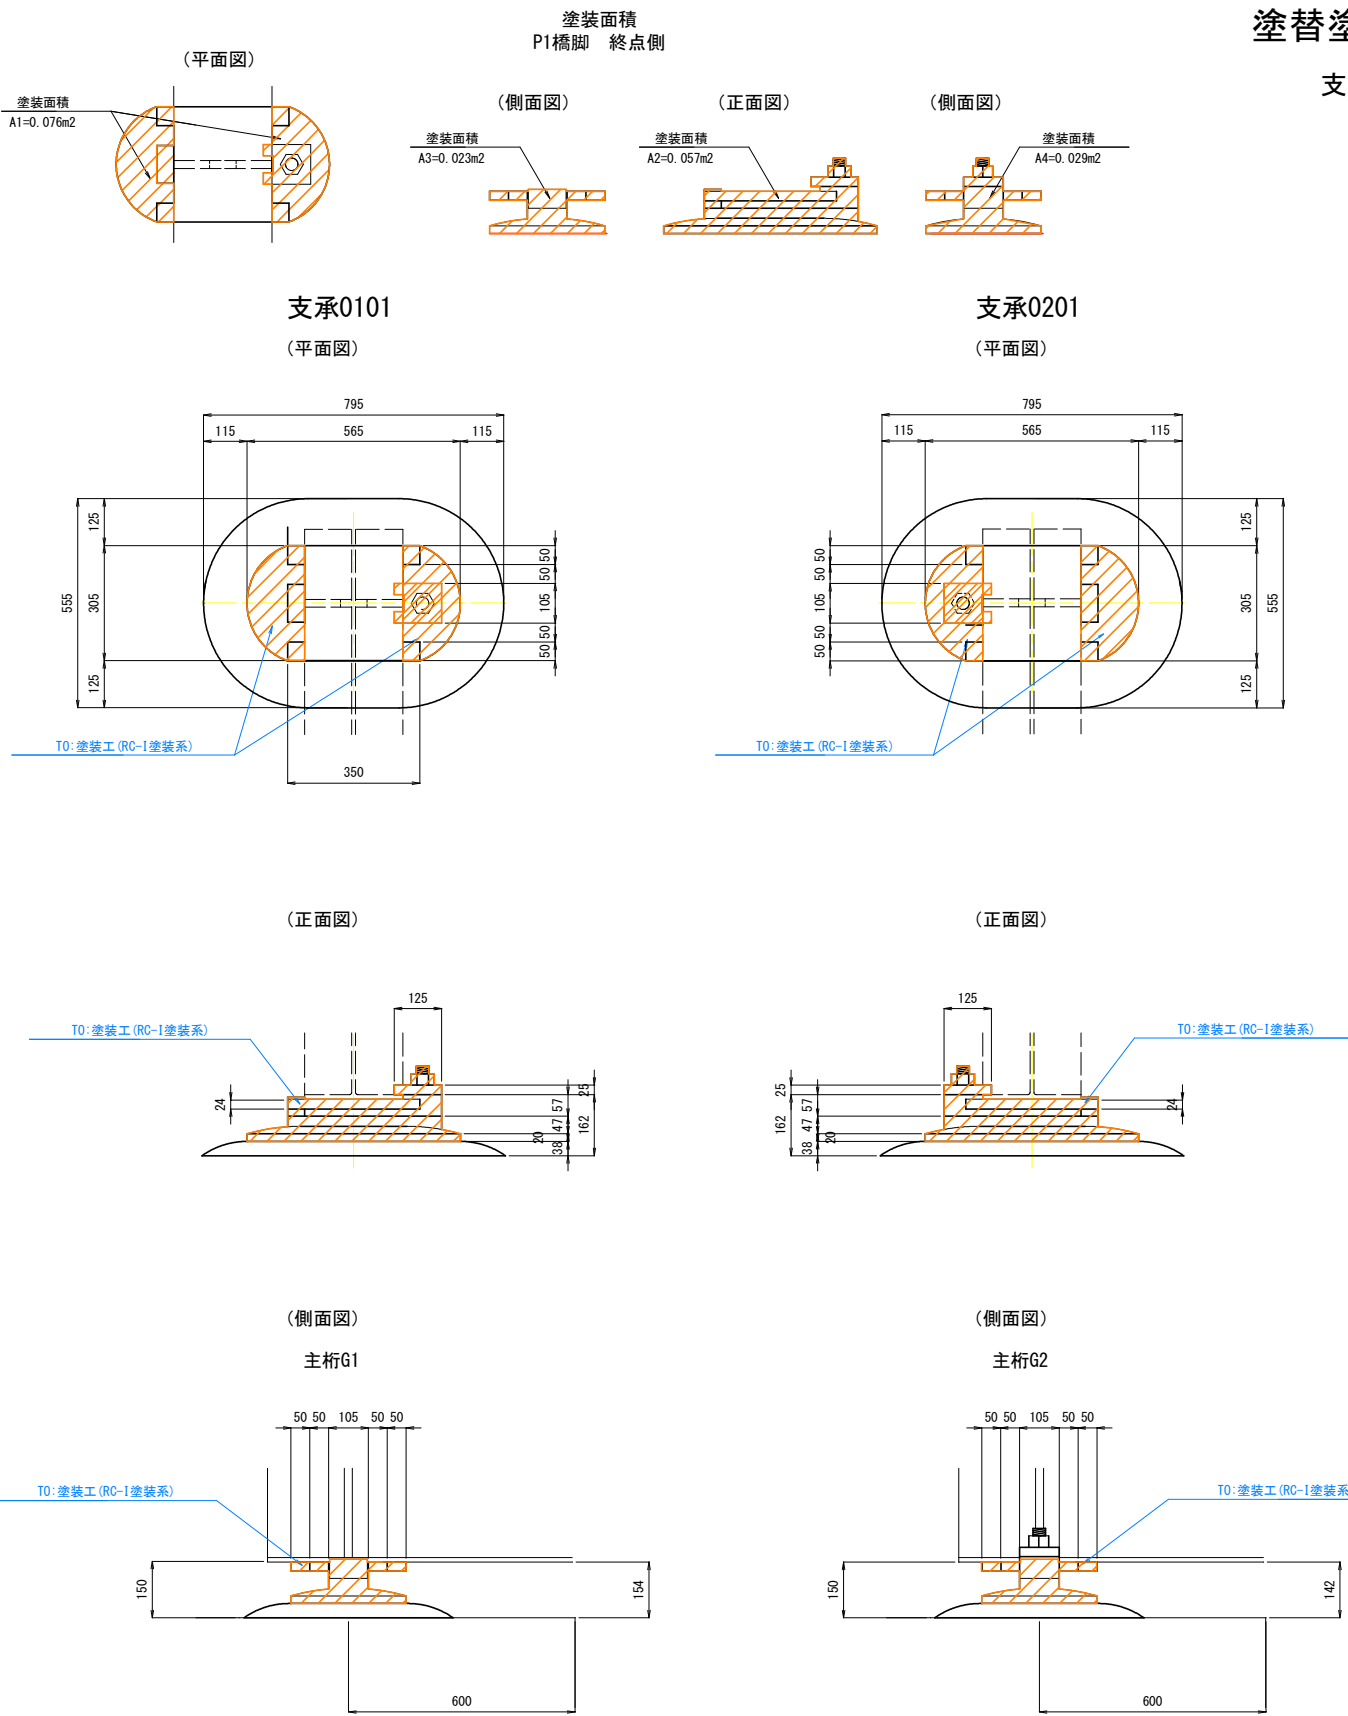

【実施設計図面】

工事名	R 8 徳土 松茂吉野線 (藍園橋) 藍・東中富 橋梁塗装工事		
路線名等	松茂吉野線		
工事箇所	板野郡藍住町東中富 (藍園橋)		
図面名	塗替塗装計画図(その23)		
縮尺	S=1:10	図面番号	12 / 14
年度	令和 8 年度		
事業者名	徳島県土整備事務所		

塗替塗装計画図(その24) S=1:10

支承(A2橋台)

全面塗替


配置図

支承0102
支承0202
支承0302
支承0402

旧吉野川

支承0402

損傷凡例		
ひび割れ	0.2mm未満	—
	0.2～1.0mm未満	—
	1.0mm以上	—
腐食(角)		—
鉄筋露出		—
遊離石灰		—
漏水・帯水		—
うき		—
剝離		—
変形・欠損		—
腐食		—
その他		—

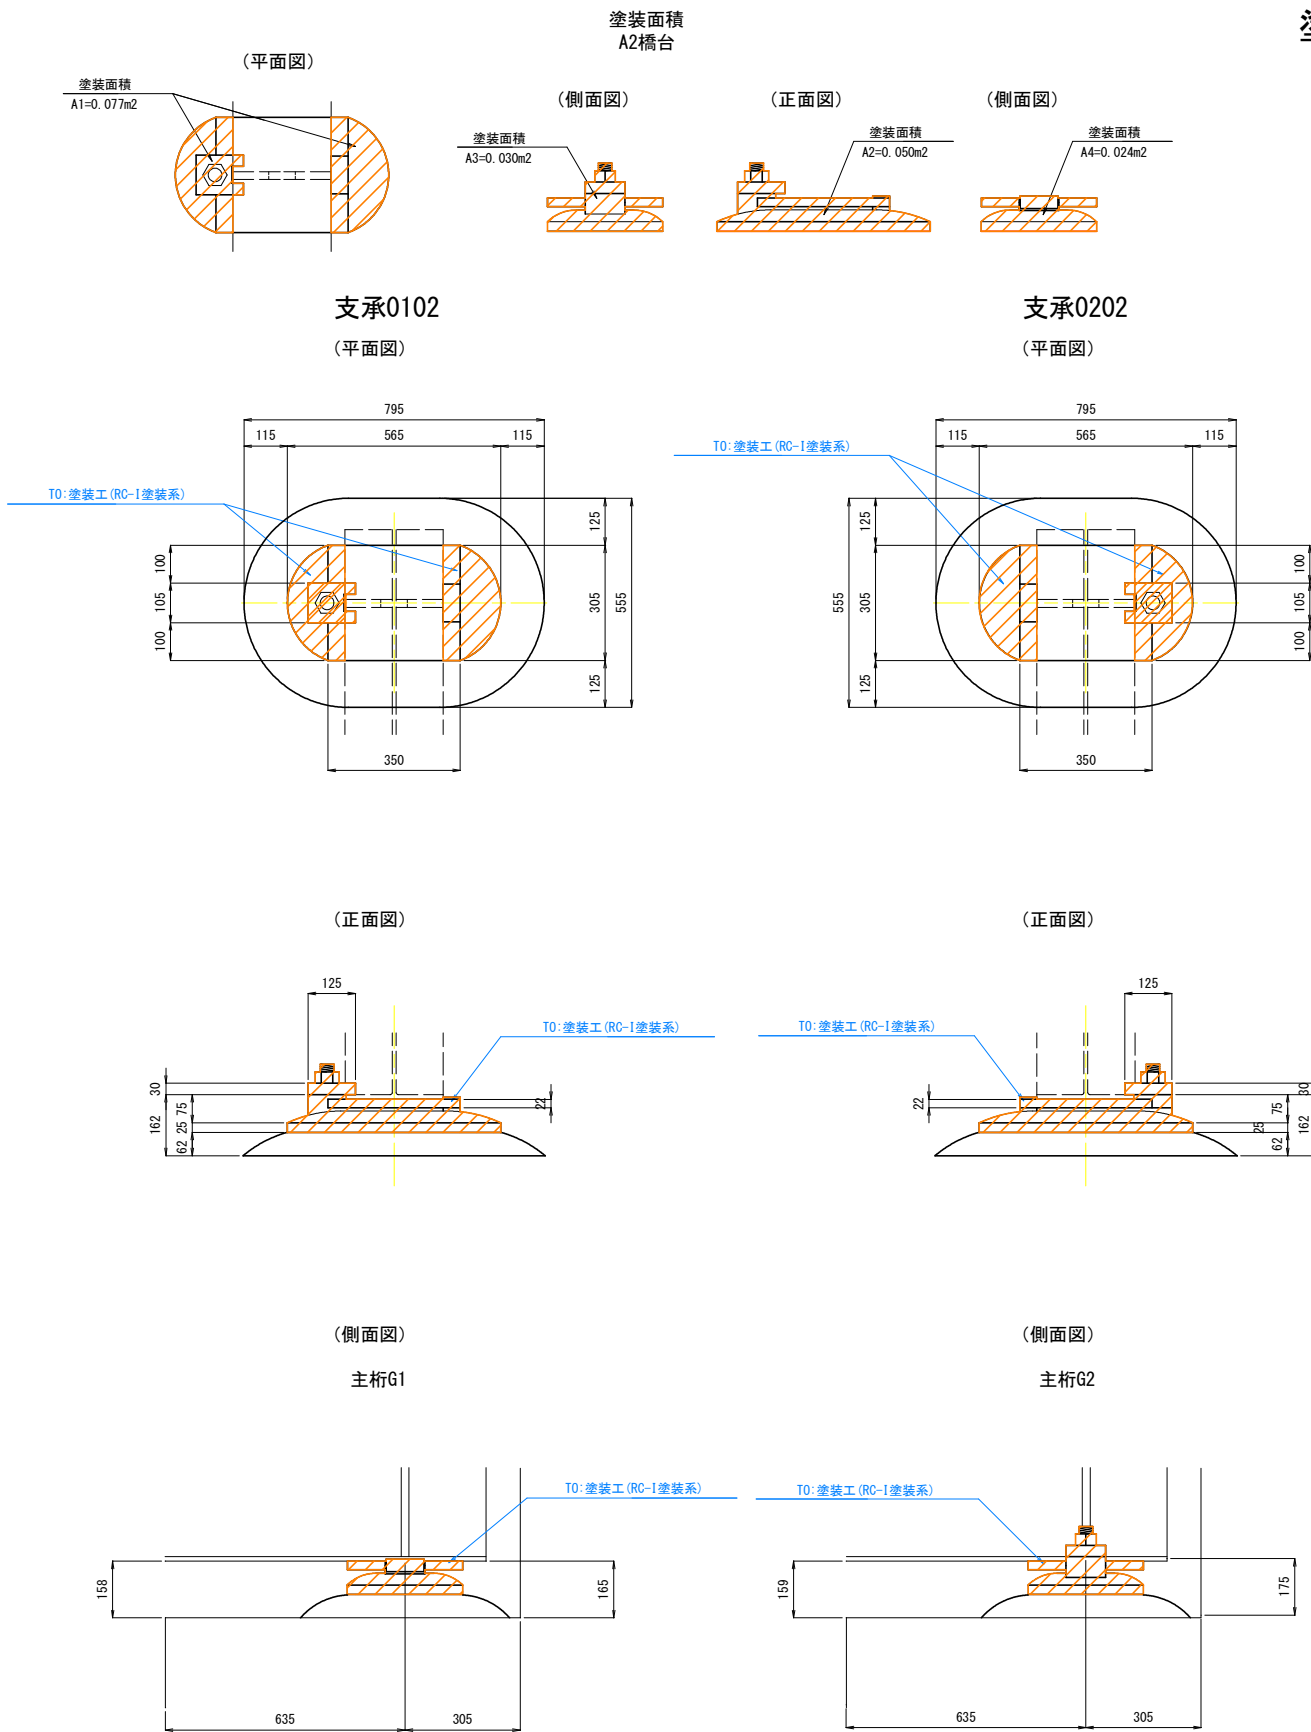



【実施設計図面】

工事名	R 8 徳土 松茂吉野線 (藍園橋) 藍・東中富 橋梁塗装工事		
路線名等	松茂吉野線		
工事箇所	板野郡藍住町東中富 (藍園橋)		
図面名	塗替塗装計画図(その24)		
縮尺	S=1:10	図面番号	13 / 14
年度	令和 8 年度		
事業者名	徳島県土整備事務所		

補修工法要領図

塗装工（塗膜剥離剤、Rc-1塗装系）：T0

塗装工（塗膜剥離剤、Rc-1塗装系）・・・鋼部材の塗替塗装を行う。
現塗膜にPCBおよび鉛を含有している場合、水系塗膜剥離剤を用いて塗膜除去した後、素地調整程度1種を行い、防食下地、下塗から上塗りまで錆止め材や各塗料を塗布する。

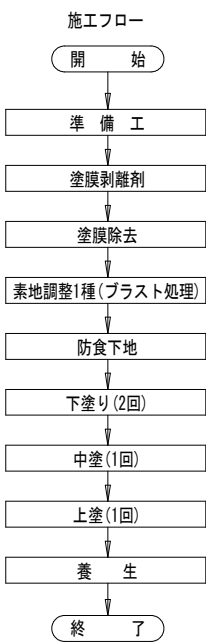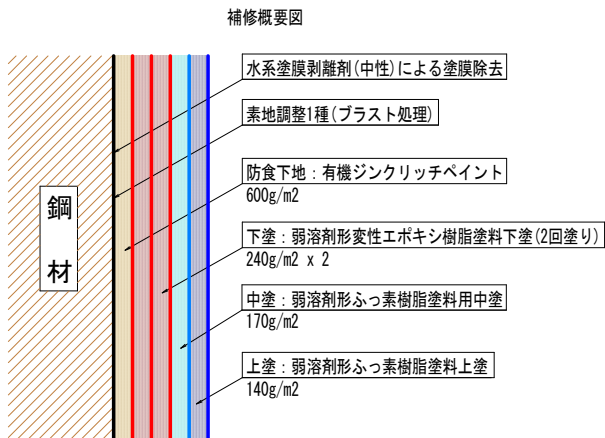

Rc-1塗装系 水系塗膜はく離<中性>/標準工法

塗装工程	塗料名	使用量	塗装間隔
塗膜除去	剥離剤工法(2回施工) 水系塗膜はく離剤	1,000g/m2	
素地調整	1種		4時間以内
防食下地	有機ジンクリッチペイント	600g/m2	1日～10日
下塗	弱溶剤形変性エポキシ樹脂塗料下塗	240g/m2	1日～10日
下塗	弱溶剤形変性エポキシ樹脂塗料下塗	240g/m2	1日～10日
中塗	弱溶剤形ふっ素樹脂塗料用中塗	170g/m2	1日～10日
上塗	弱溶剤形ふっ素樹脂塗料上塗	140g/m2	1日～10日

- 注記）・塗膜剥離剤の選定は、塗装に影響が少ない水系塗膜はく離剤<中性>を選定すること。
・本工事の剥離剤工法での標準使用量は、施工1回目を1000 g /m2・回とする。
（必要に応じて2回塗布を行う。2回目以降は、使用剥離剤の標準塗布量とする。）
・施工環境下における温度に留意し、塗布から剥離作業までの養生時間の調整を行うこと。

【実施設計図面】

工事名	R 8 徳土 松茂吉野線（藍園橋） 藍・東中富 橋梁塗装工事		
路線名等	松茂吉野線		
工事箇所	板野郡藍住町東中富（藍園橋）		
図面名	補修工法要領図		
縮尺	-	図面番号	14 / 14
年度	令和 8 年度		
事業者名	徳島県土整備事務所		